


# PLAN DE ÎNCADRARE ÎN ZONĂ

Scara 1:20.000

Teritoriul administrativ: SAGNA, județul Neamț

Identificare în vederea obținerii avizelor pentru Autorizația de Construire pentru proiectul:  
**„ÎNFIINȚARE REȚEA DE DISTRIBUȚIE ȘI RACORDURI GAZE NATURALE  
ÎN LOCALITATEA VULPĂȘEȘTI, COMUNA SAGNA, JUD. NEAMȚ”**

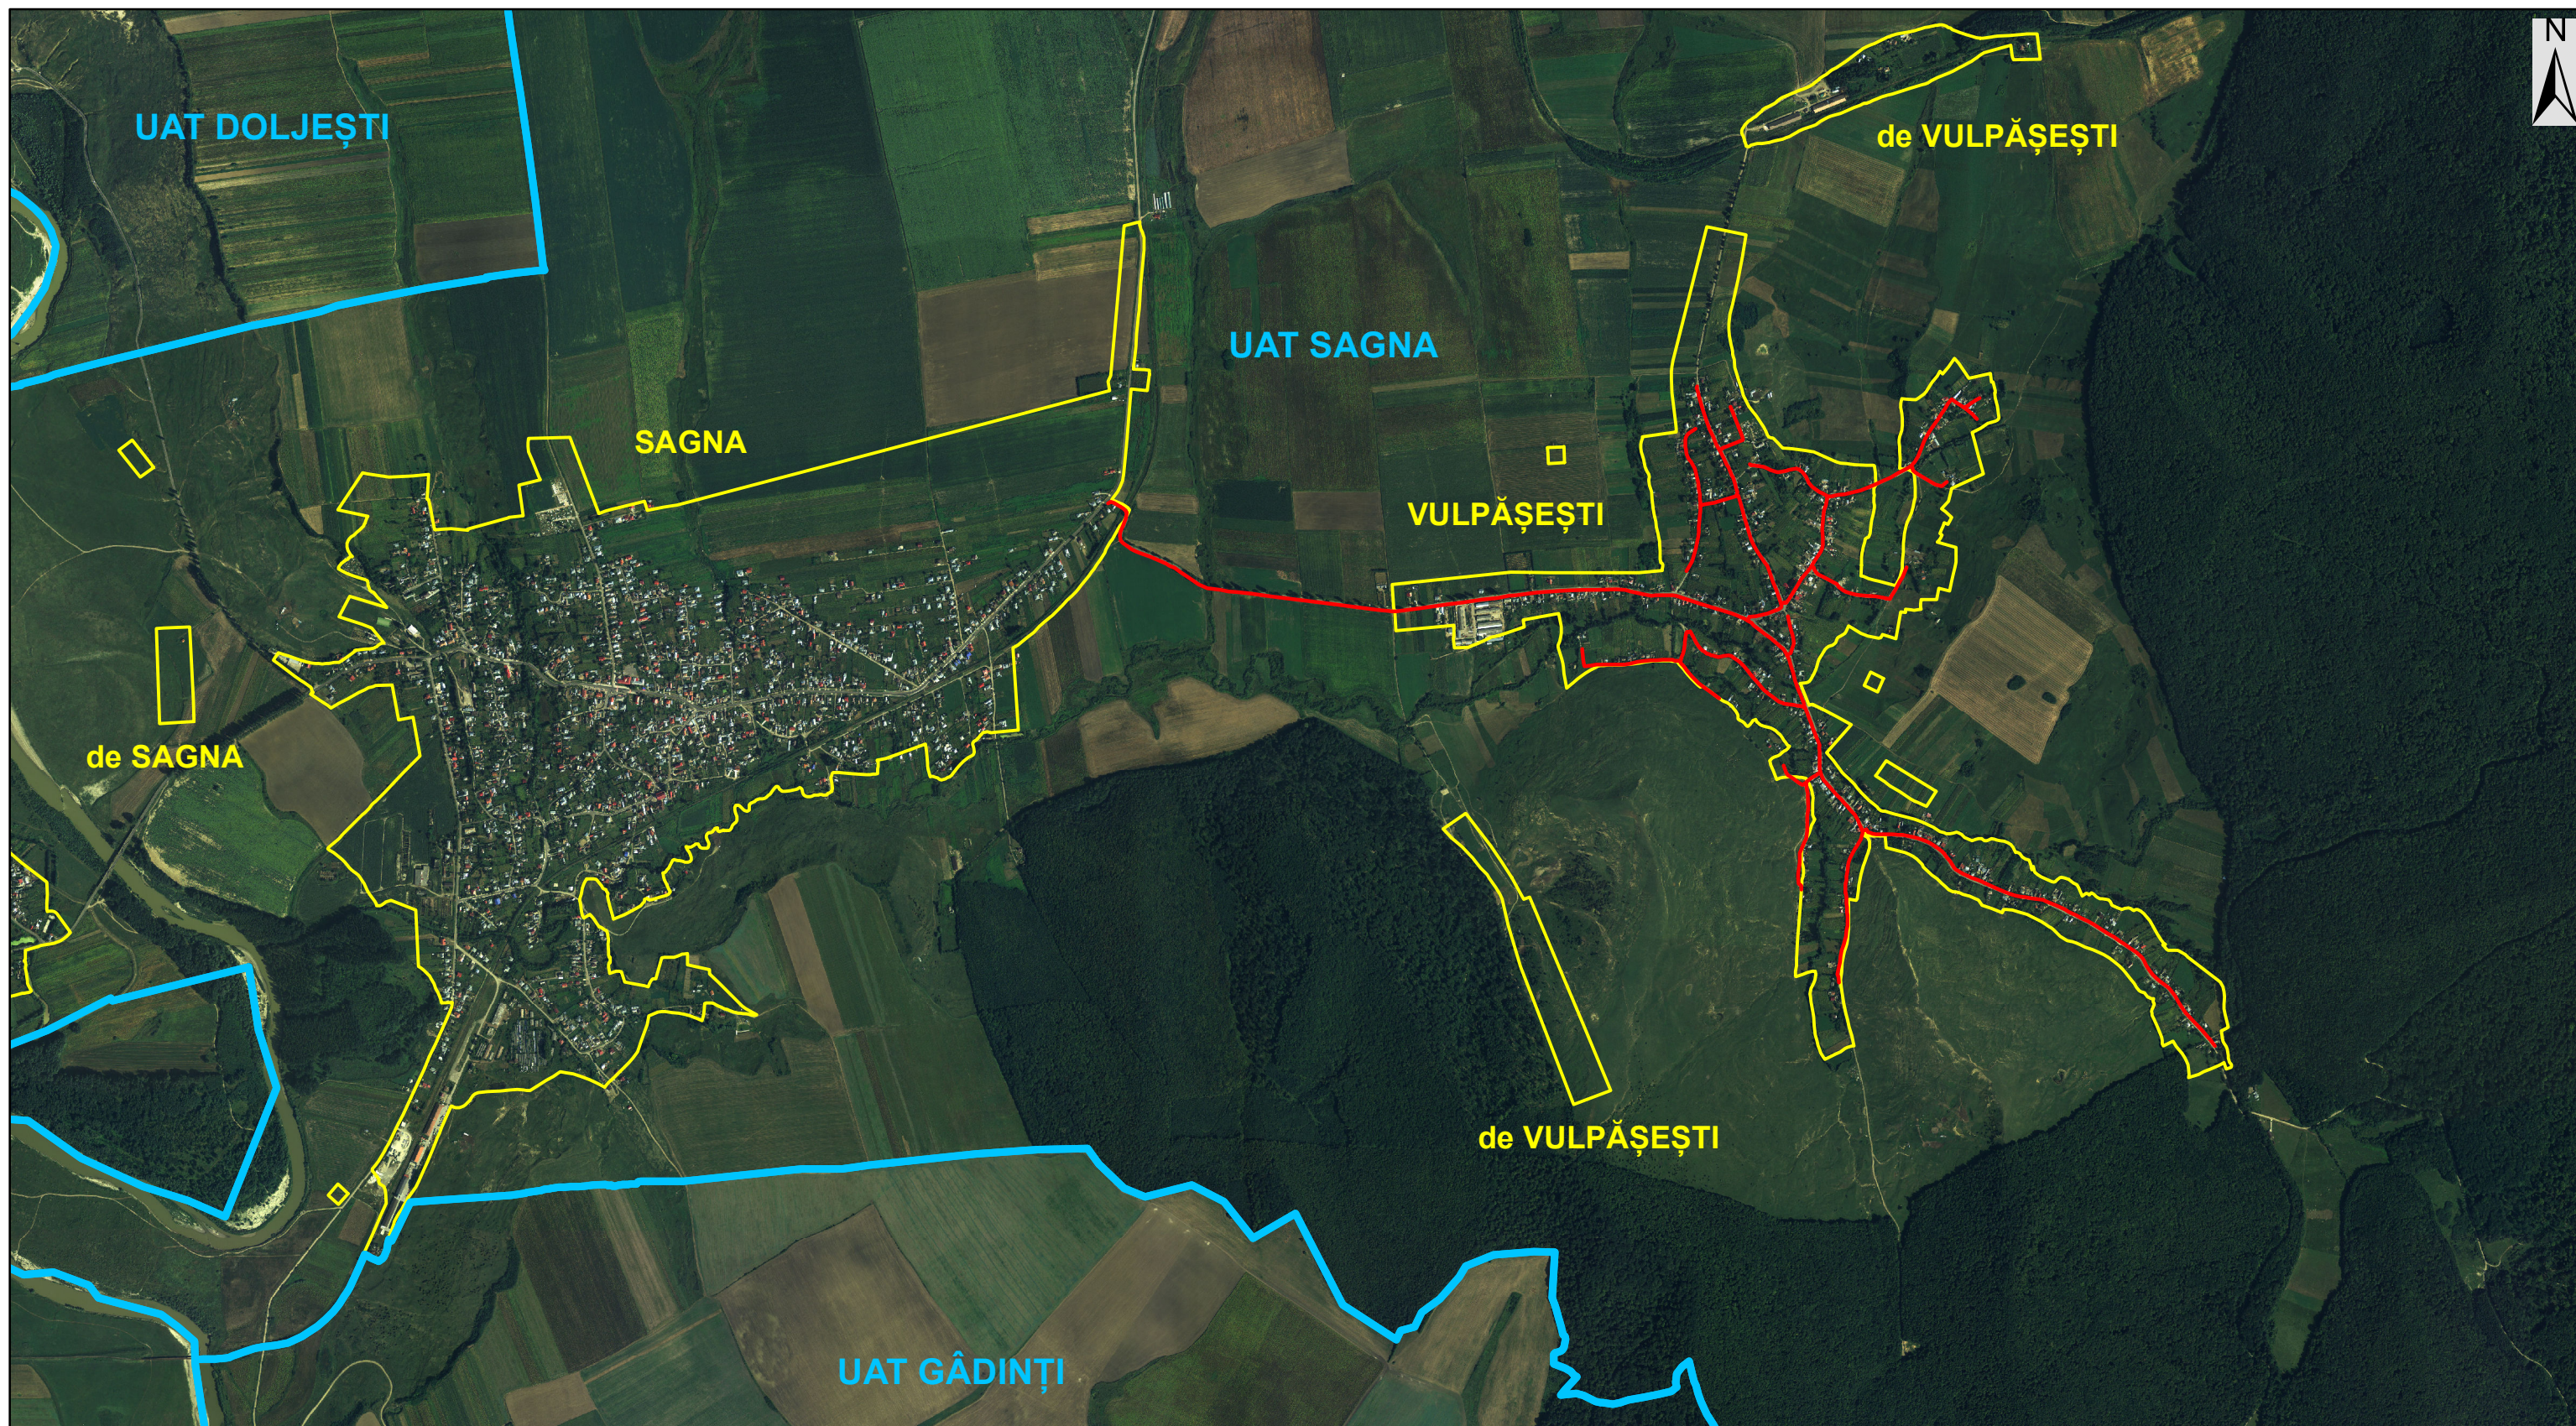

**Legendă:**  
— Limită teritoriu administrativ  
— Limită intravilan  
— Limita zonei de interes pusă la dispoziție de beneficiar în format digital

**Informații furnizate la cererea nr. 13137/17.03.2022**

Redactat: ref. Focșăneanu Dana

Data eliberării: 18.03.2022