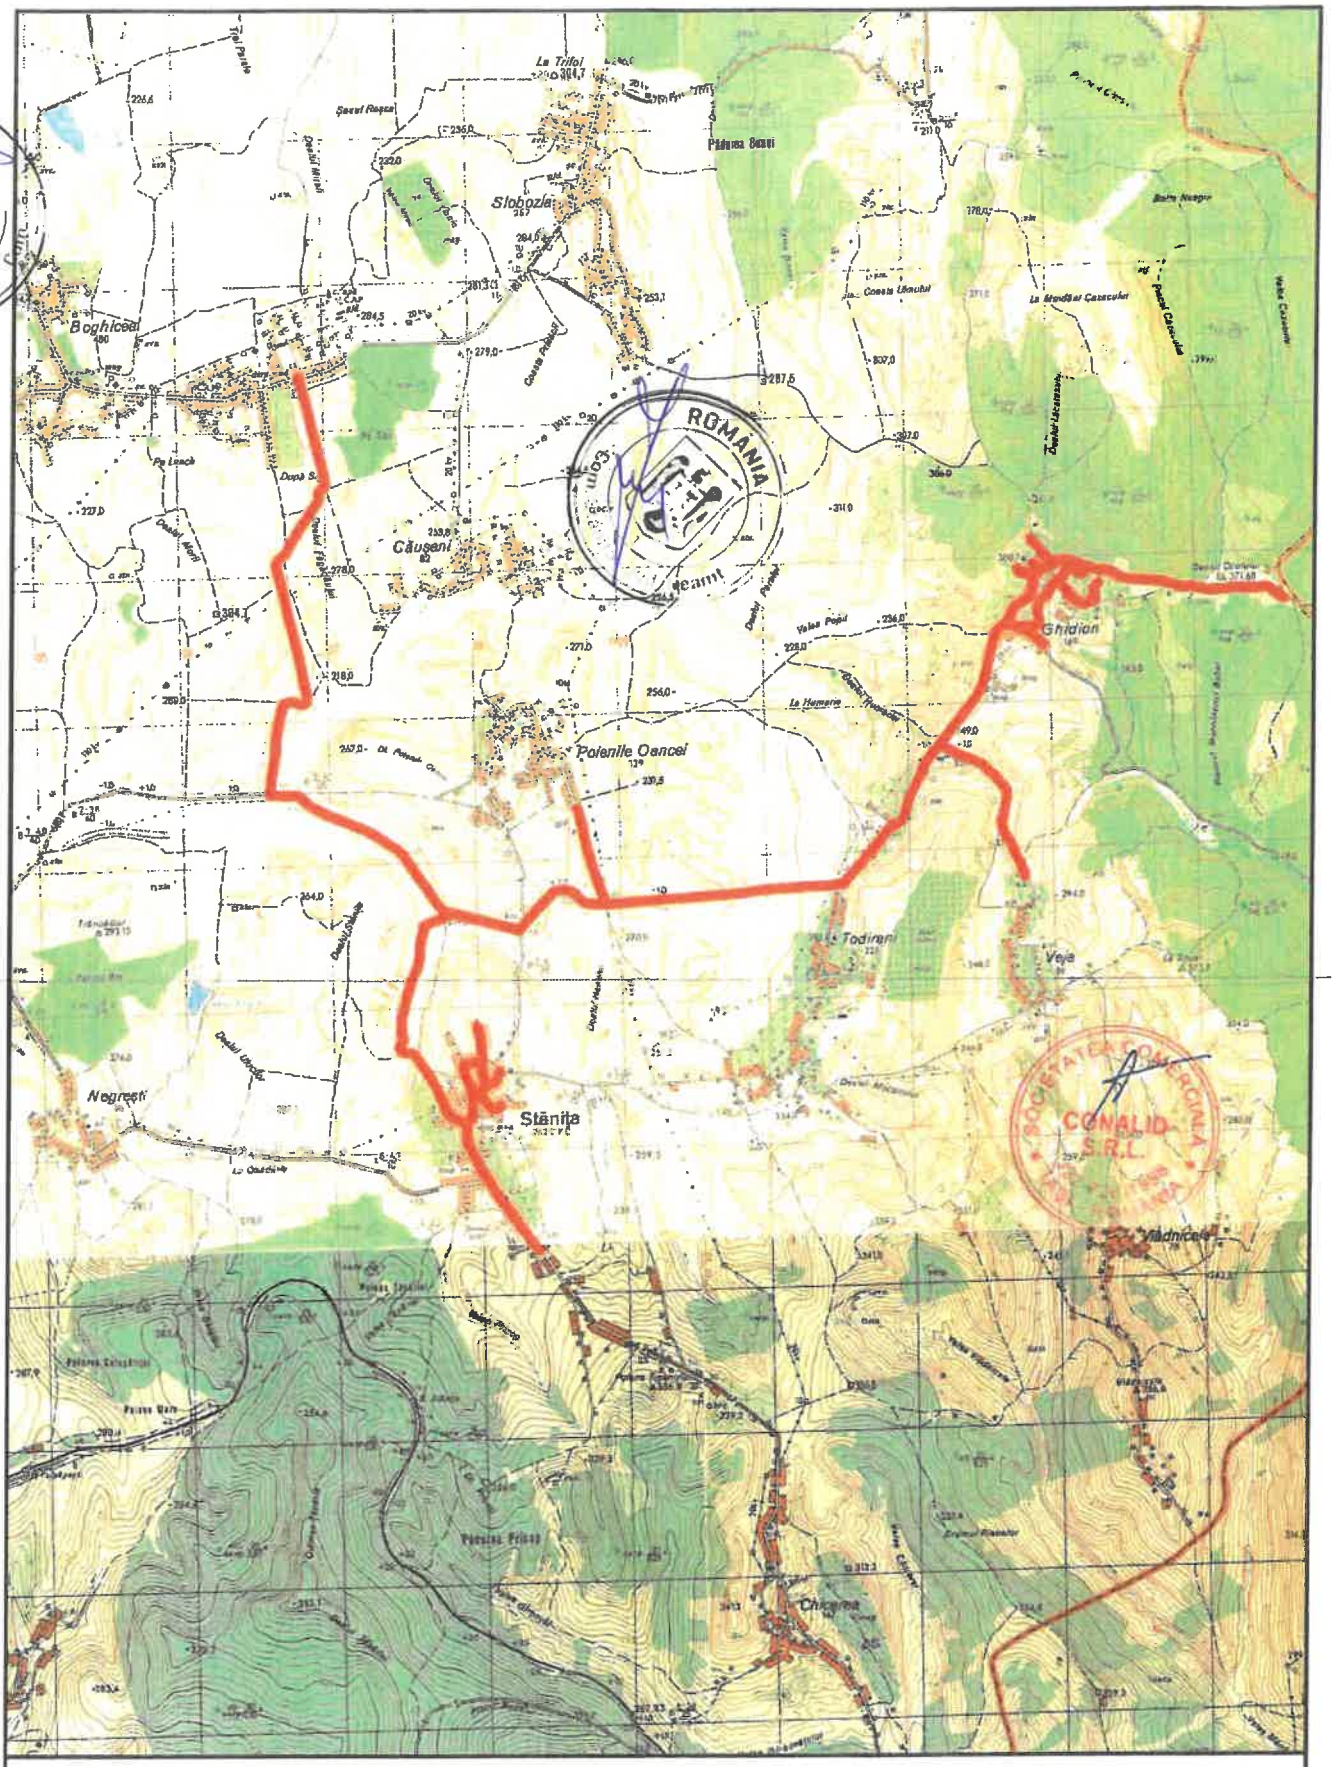

TRASEE LUATE IN STUDIU

S.C. CONALID S.R.L. CALITATE SI EFICIENTA IN HIDROTEHNICA SI PROTECTIA MEDIULUI J 22 - 728/1998 CUI - RO10844872	**Denumire lucrare:**	**"EXTINDERE REȚEA DE ALIMENTARE CU APĂ ȘI CANALIZARE ÎN COMUNA STĂNIȚA, JUDEȚUL NEAMȚ"**	Contract nr.: 52/2023
	Beneficiar:	**COMUNA STANITA**	Faza: S.F.
PLAN SCANAT	**Scara:** 1:50000	**PLAN DE INCADRARE IN ZONA**	
	Data: - 2023 -	Plansa nr.: 1	