
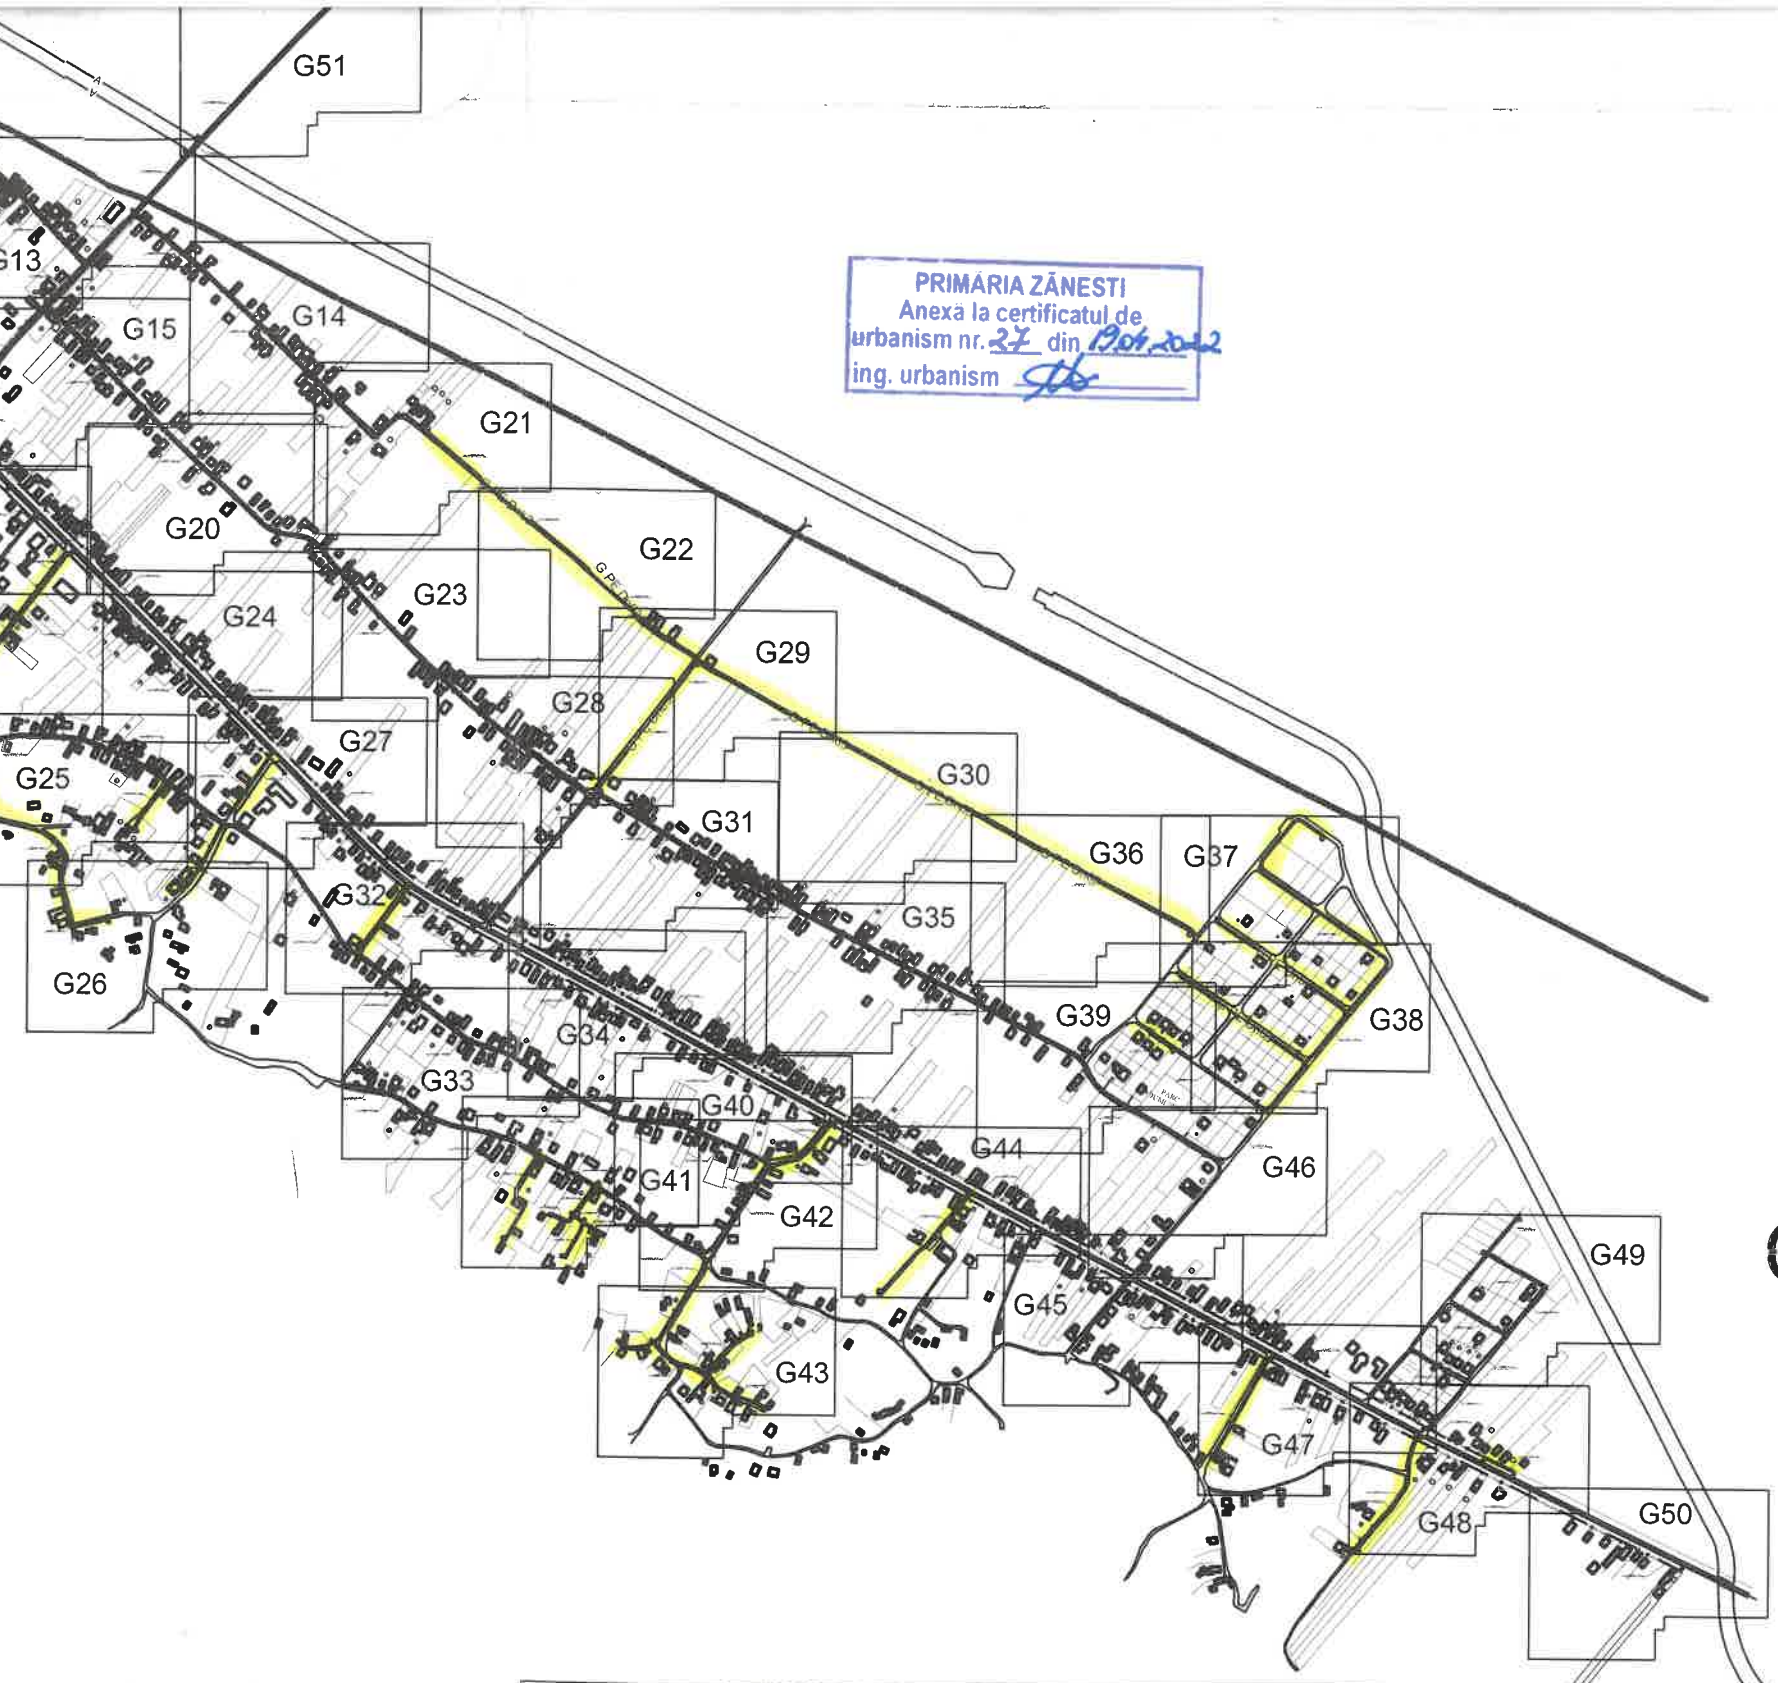


COMUNA ZĂNEȘTI

PRIMARIA ZĂNEȘTI  
 Anexă la certificatul de  
 urbanism nr. 27 din 19.04.2022  
 ing. urbanism *[Signature]*

SCHEMA DE RACORDARE A PLANSELOR

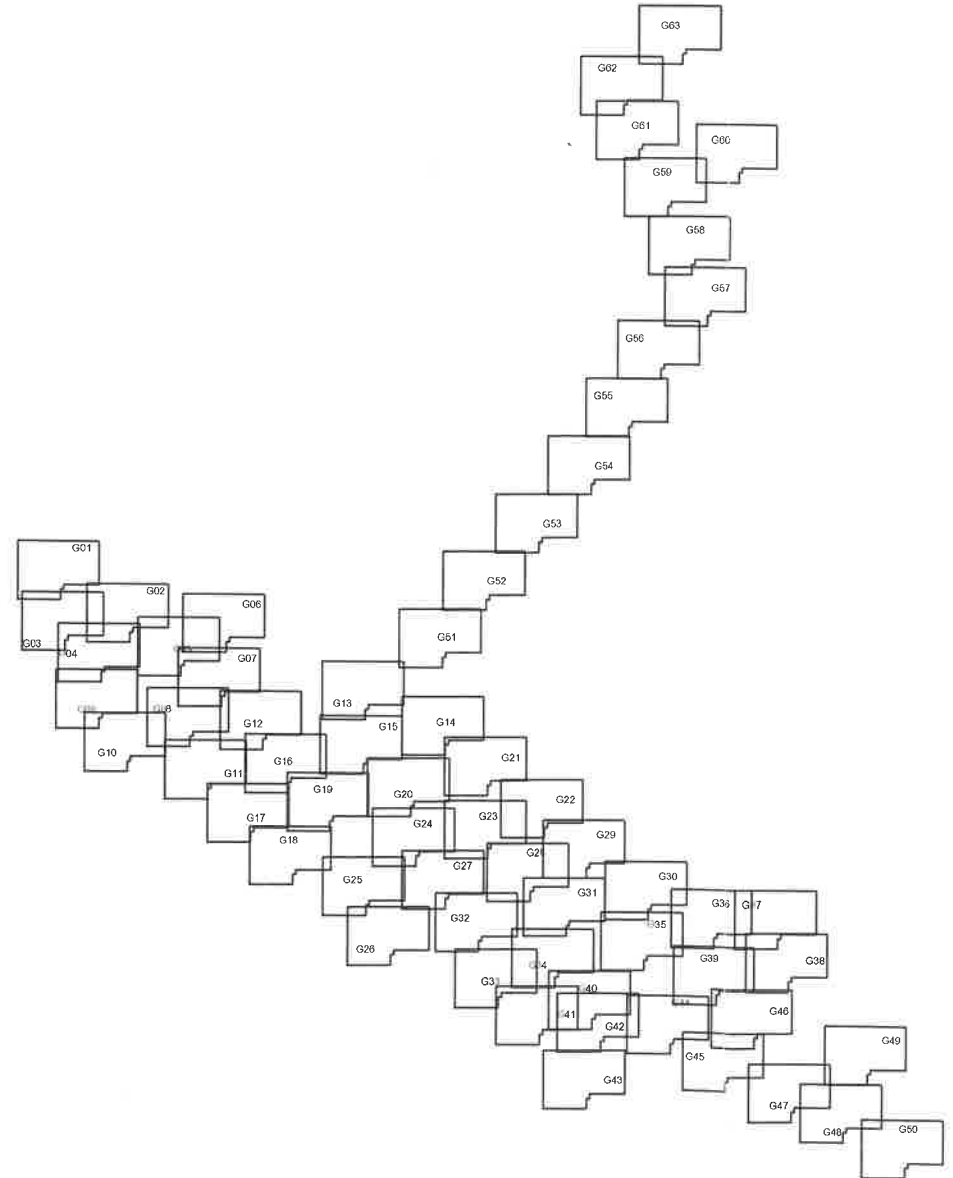

CC

**LEGENDA**

- G PE Dn- Conducta distributie gaze naturale presiune redusa, existenta, din teava de PE 100, SDR 11,
- G PE Dn110 Conducta distributie gaze naturale presiune redusa, existenta, din teava de PE 100, SDR 11, Dn 110x10mm
- G PE Dn90 Conducta distributie gaze naturale presiune redusa, proiectata, din teava de PE 100, SDR 11, Dn 90x8.2mm
- G PE Dn63 Conducta distributie gaze naturale presiune redusa, proiectata, din teava de PE 100, SDR 11, Dn 63x5.8mm
- Bransament gaze naturale proiectat teava PE 100 SDR 11 De 32x3

<p>S.C. PRISMA SERV COMPANY S.R.L.                  Str. P. Poni nr.13, bl.573A, sc.A, et.P/2, IASI                  CUI 13991843, J 22/601/2001                  www.prismaserv.ro</p> <p><b>PROIECTARE</b>                  CALITATE SI SIGURANTA IN INSTALATII</p>		<p>„DEZVOLTARE SISTEM DE DISTRIBUTIE ȘI BRANȘAMENTE                  GAZE NATURALE                  ÎN COMUNA ZĂNEȘTI CU LOCALITĂȚILE APARTINĂTOARE,                  ZĂNEȘTI ȘI TRAIAN, JUDEȚUL NEAMȚ,,</p> <p>Beneficiar: SC PRISMA SERV COMPANY SRL                  pentru: COMUNA ZĂNEȘTI, JUDEȚUL NEAMȚ</p>		<p>Proiect nr.: 018 / 2022</p>
<p>Proiectat ing. Botez Vasile                  Desenat ing. Botez Vasile                  Verificat ing. Alexandru Tinca                  Aprobat ing. Alexandru Tinca</p>	<p>SCARA 1:5000</p>		<p>PLAN DE INCADRARE IN ZONA G00</p>	<p>Faza: PTH+DDE</p>