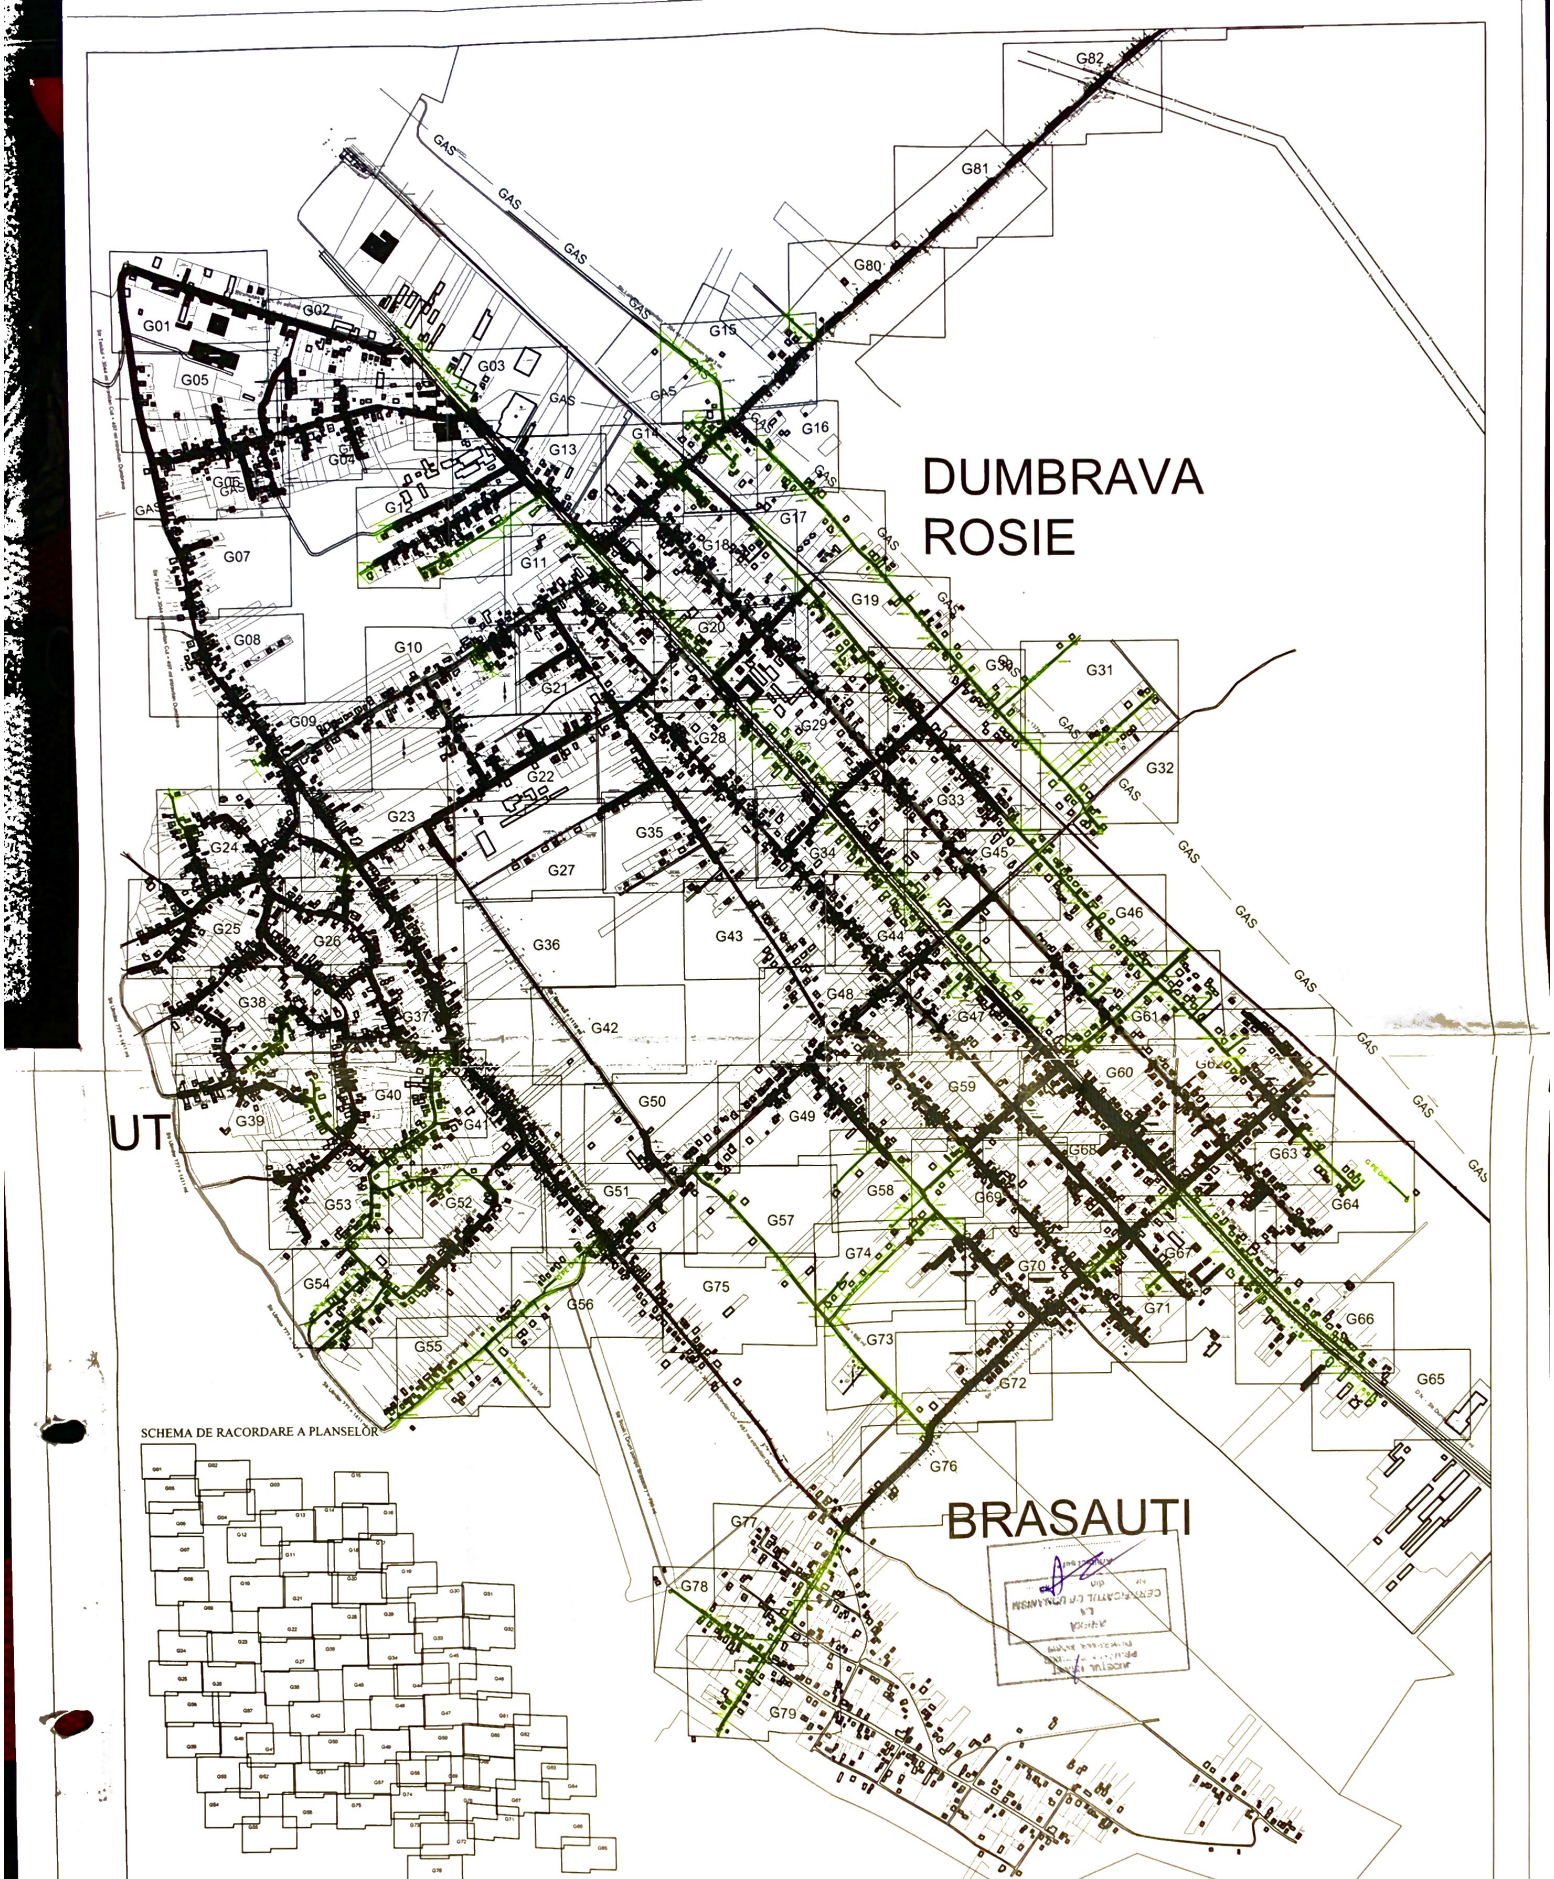

SCHEMA DE RACORDARE A PLANSELOR

Legendă

- conducte de gaze naturale din PE100 SDR 11, existente
- conducte de gaze naturale din PE100 SDR 11, propuse De 90x8,2mm
- conducte de gaze naturale din PE 100 SDR 11, propuse De 63x5,8mm
- bransament gaze naturale teava PE 100 Dn 32x3mm
- robinet sectionare cu sfera

S.C. PRISMA SERV COMPANY S.R.L.
Str. P. Poni nr.13, bl 573A, sc A, et P/2, IASI
CUI 13991843, J 22/601/2001
www.prismaserv.ro

PROIECTARE
CALITATE SI SIGURANTA IN INSTALATII

Proiectat	ing. BOTEZ VASILE
Desenat	ing. BOTEZ VASILE
Verificat	ing. TINCA ALEXANDRU
Aprobat	ing. TINCA ALEXANDRU

DEZVOLTARE SISTEM DE DISTRIBUȚIE SI BRANȘAMENTE GAZE NATURALE ETAPA IV
COMUNA DUMBRAVA ROSIE CU LOCALITĂȚILE APARȚINĂTOARE DUMBRAVA ROSIE , CUT, IZVOARE, BRĂȘĂUȚI - JUDEȚUL NEAMȚ

Beneficiar: S.C PRISMA SERV COMPANY S.R.L.
pentru: U.A.T. COMUNA DUMBRAVA ROSIE

Proiect nr. 009/2022

Faza: D.T.A.C.+ P.T.H.+ D.D.E.

SCARA 1:5000 2022

Plan de incadrare in zona

PLANSA G 00-1