


 


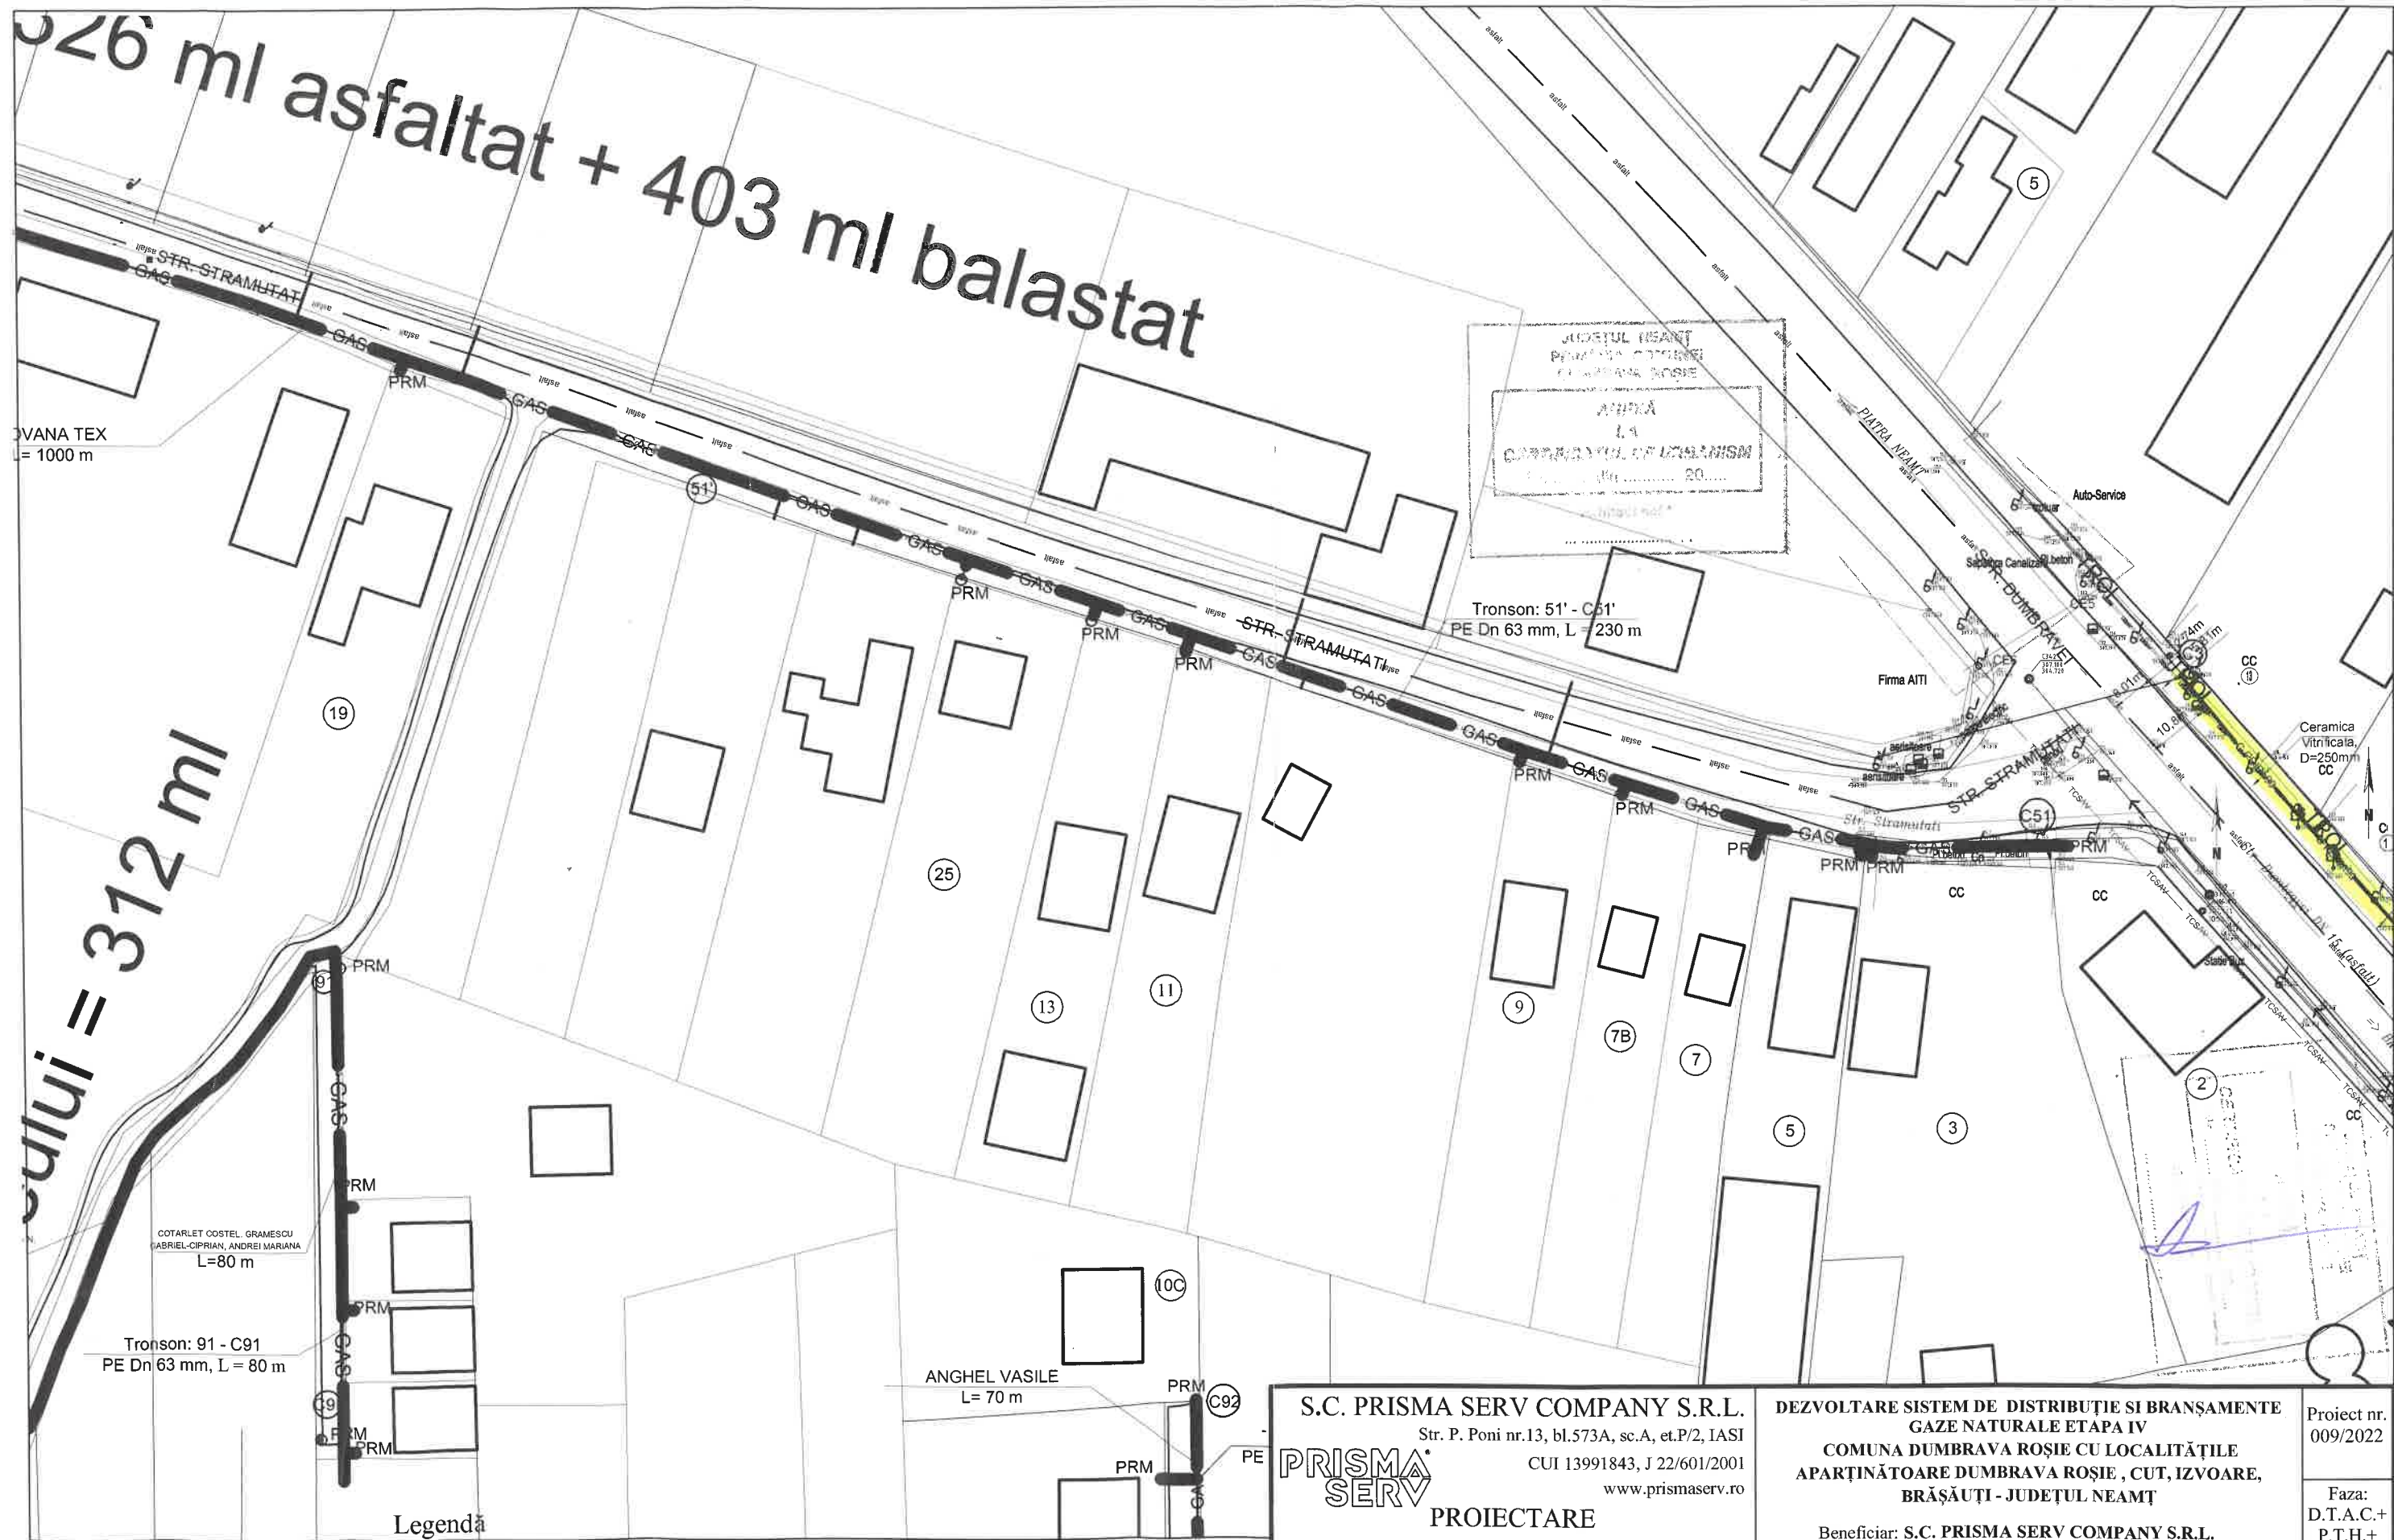


Legendă

-  G PE Dn-- conducte de gaze naturale din PE100 SDR 11, existente
-  G PE Dn90 conducte de gaze naturale din PE100 SDR 11, propuse De 90x8,2mm
-  G PE Dn63 conducte de gaze naturale din PE 100 SDR 11, propuse De 63x5,8mm
-  bransament gaze naturale teava PE 100 Dn 32x3mm
-  robinet sectionare cu sfera

S.C. PRISMA SERV COMPANY S.R.L. Str. P. Poni nr.13, bl.573A, sc.A, et.P/2, IASI CUI 13991843, J 22/601/2001 www.prismaserv.ro 		DEZVOLTARE SISTEM DE DISTRIBUȚIE SI BRANȘAMENTE GAZE NATURALE ETAPA IV COMUNA DUMBRAVA ROȘIE CU LOCALITĂȚILE APARTINĂTOARE DUMBRAVA ROȘIE , CUT, IZVOARE, BRĂȘĂUȚI - JUDEȚUL NEAMȚ		Proiect nr. 009/2022
PROIECTARE CALITATE SI SIGURANTA IN INSTALATI		Beneficiar: S.C. PRISMA SERV COMPANY S.R.L. pentru : U.A.T. COMUNA DUMBRAVA ROȘIE		Faza: D.T.A.C.+ P.T.H.+ D.D.E.
Proiectat	ing. BOTEZ VASILE		SCARA 1:1000 2022	PLANSA G01
Desenat	ing. BOTEZ VASILE			
Verificat	ing. TINCA ALEXANDRU			
Aprobat	ing. TINCA ALEXANDRU			

ROVAN
L= 101



26 ml asfaltat + 403 ml balastat

312 ml

JUDEȚUL NEAMȚ
 PRIMĂRIA COMUNEI
 DUMBRAVA ROȘIE
 ANEXA
 LA
 CĂRȚEAȘUL DE LUCRĂRI
 Nr. 20

Tronson: 51' - C51'
 PE Dn 63 mm, L = 230 m

Tronson: 91 - C91
 PE Dn 63 mm, L = 80 m

COTARLET COSTEL, GRAMESCU
 GABRIEL-CIPRIAN, ANDREI MARIANA
 L=80 m

ANGHEL VASILE
 L= 70 m

Legendă

- G PE Dn -- conducte de gaze naturale din PE100 SDR 11, existente
- G PE Dn90 conducte de gaze naturale din PE100 SDR 11, propuse De 90x8,2mm
- G PE Dn63 conducte de gaze naturale din PE 100 SDR 11, propuse De 63x5,8mm
- bransament gaze naturale teava PE 100 Dn 32x3mm
- robinet sectionare cu sfera


S.C. PRISMA SERV COMPANY S.R.L. Str. P. Poni nr.13, bl.573A, sc.A, et.P/2, IASI CUI 13991843, J 22/601/2001 www.prismaserv.ro PRISMA SERV PROIECTARE CALITATE SI SIGURANTA IN INSTALATII		DEZVOLTARE SISTEM DE DISTRIBUȚIE SI BRANȘAMENTE GAZE NATURALE ETAPA IV COMUNA DUMBRAVA ROȘIE CU LOCALITĂȚILE APARTINĂTOARE DUMBRAVA ROȘIE , CUT, IZVOARE, BRĂȘĂUȚI - JUDEȚUL NEAMȚ		Proiect nr. 009/2022
Beneficiar: S.C. PRISMA SERV COMPANY S.R.L. pentru: U.A.T. COMUNA DUMBRAVA ROȘIE		Faza: D.T.A.C.+ P.T.H.+ D.D.E.		
Proiectat ing. BOTEZ VASILE Desenat ing. BOTEZ VASILE Verificat ing. TINCA ALEXANDRU Aprobat ing. TINCA ALEXANDRU	SCARA 1:1000 2022	PLAN DE SITUATIE PLANSĂ G02		



Legendă

- G PE Dn— conducte de gaze naturale din PE100 SDR 11, existente
- G PE Dn90— conducte de gaze naturale din PE100 SDR 11, propuse De 90x8,2mm
- G PE Dn63— conducte de gaze naturale din PE 100 SDR 11, propuse De 63x5,8mm
- bransament gaze naturale teava PE 100 Dn 32x3mm
- Robinet sectionare cu sfera


S.C. PRISMA SERV COMPANY S.R.L. Str. P. Poni nr.13, bl.573A, sc.A, et.P/2, IASI CUI 13991843, J 22/601/2001 www.prismaserv.ro		DEZVOLTARE SISTEM DE DISTRIBUȚIE SI BRANȘAMENTE GAZE NATURALE ETAPA IV COMUNA DUMBRAVA ROȘIE CU LOCALITĂȚILE APARTINĂTOARE DUMBRAVA ROȘIE , CUT, IZVOARE, BRĂȘĂUȚI - JUDEȚUL NEAMȚ		Proiect nr. 009/2022
PRISMA SERV PROIECTARE CALITATE SI SIGURANTA IN INSTALATIILE		Beneficiar: S.C. PRISMA SERV COMPANY S.R.L. pentru : U.A.T. COMUNA DUMBRAVA ROȘIE		Faza: D.T.A.C.+ P.T.H.+ D.D.E.
Proiectat	ing. BOTEZ VASILE		SCARA 1:1000 2022	PLANSA G03
Desenat	ing. BOTEZ VASILE			
Verificat	ing. TINCA ALEXANDRU			
Aprobat	ing. TINCA ALEXANDRU			

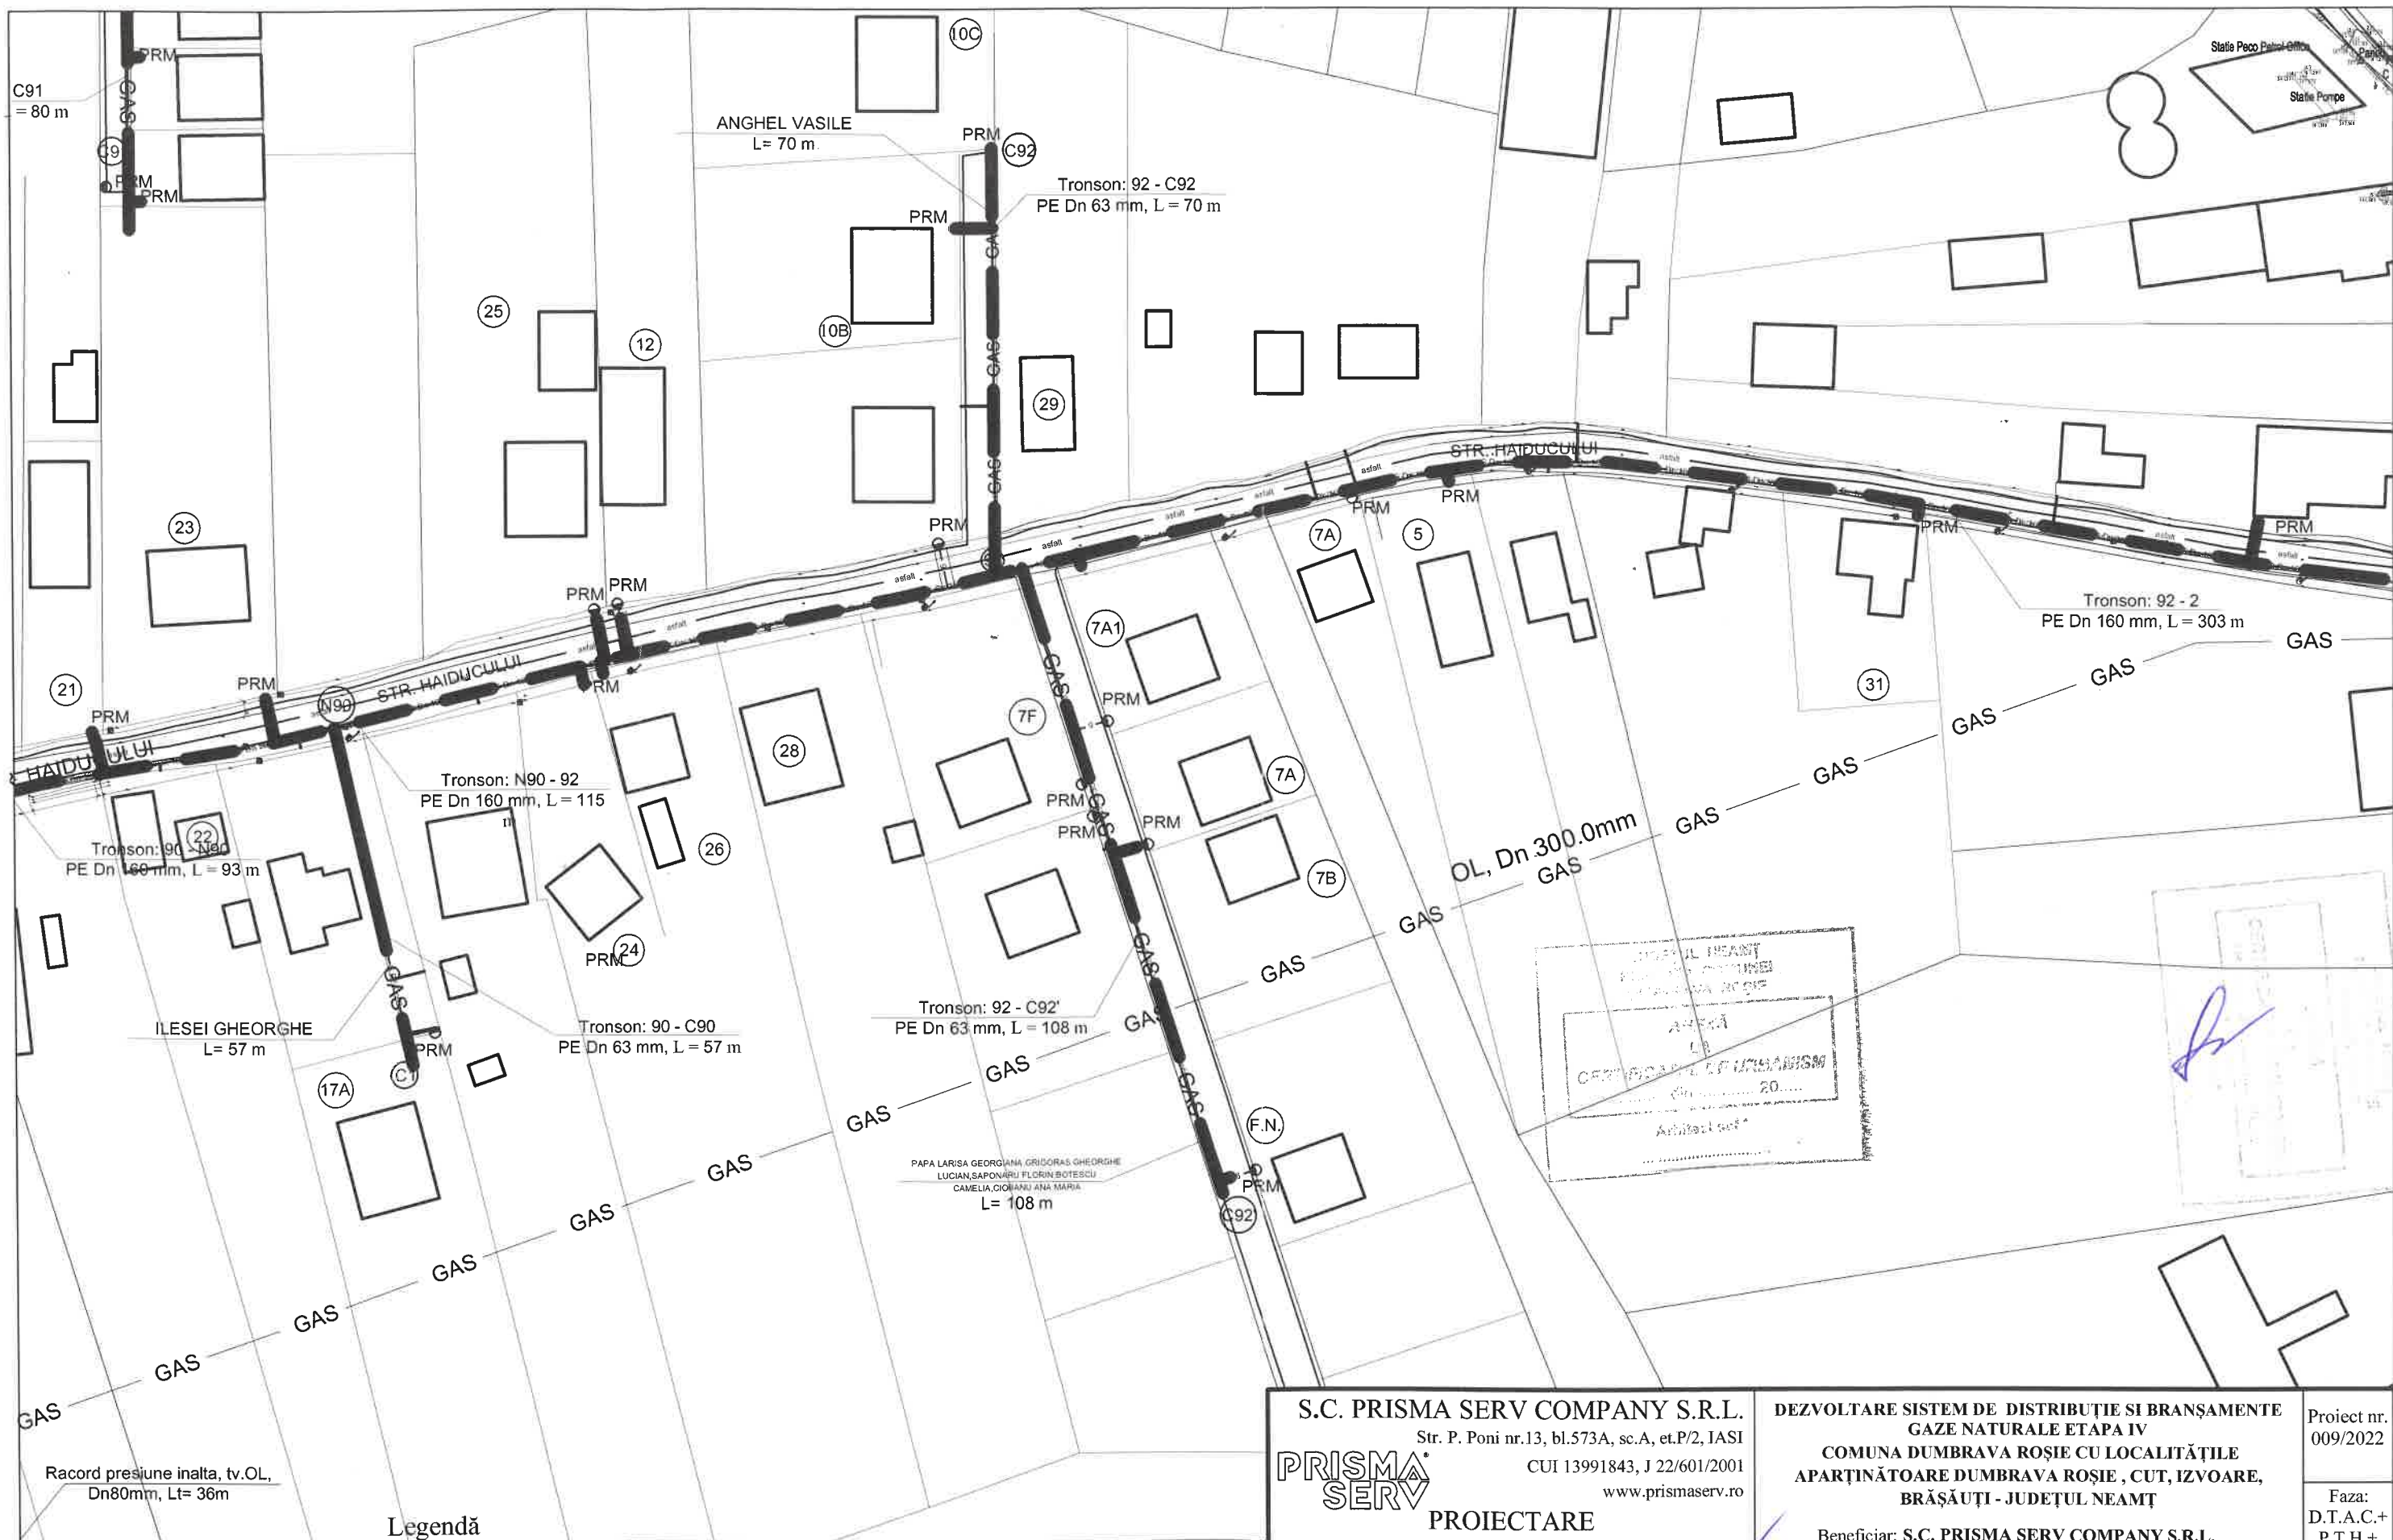






Legendă

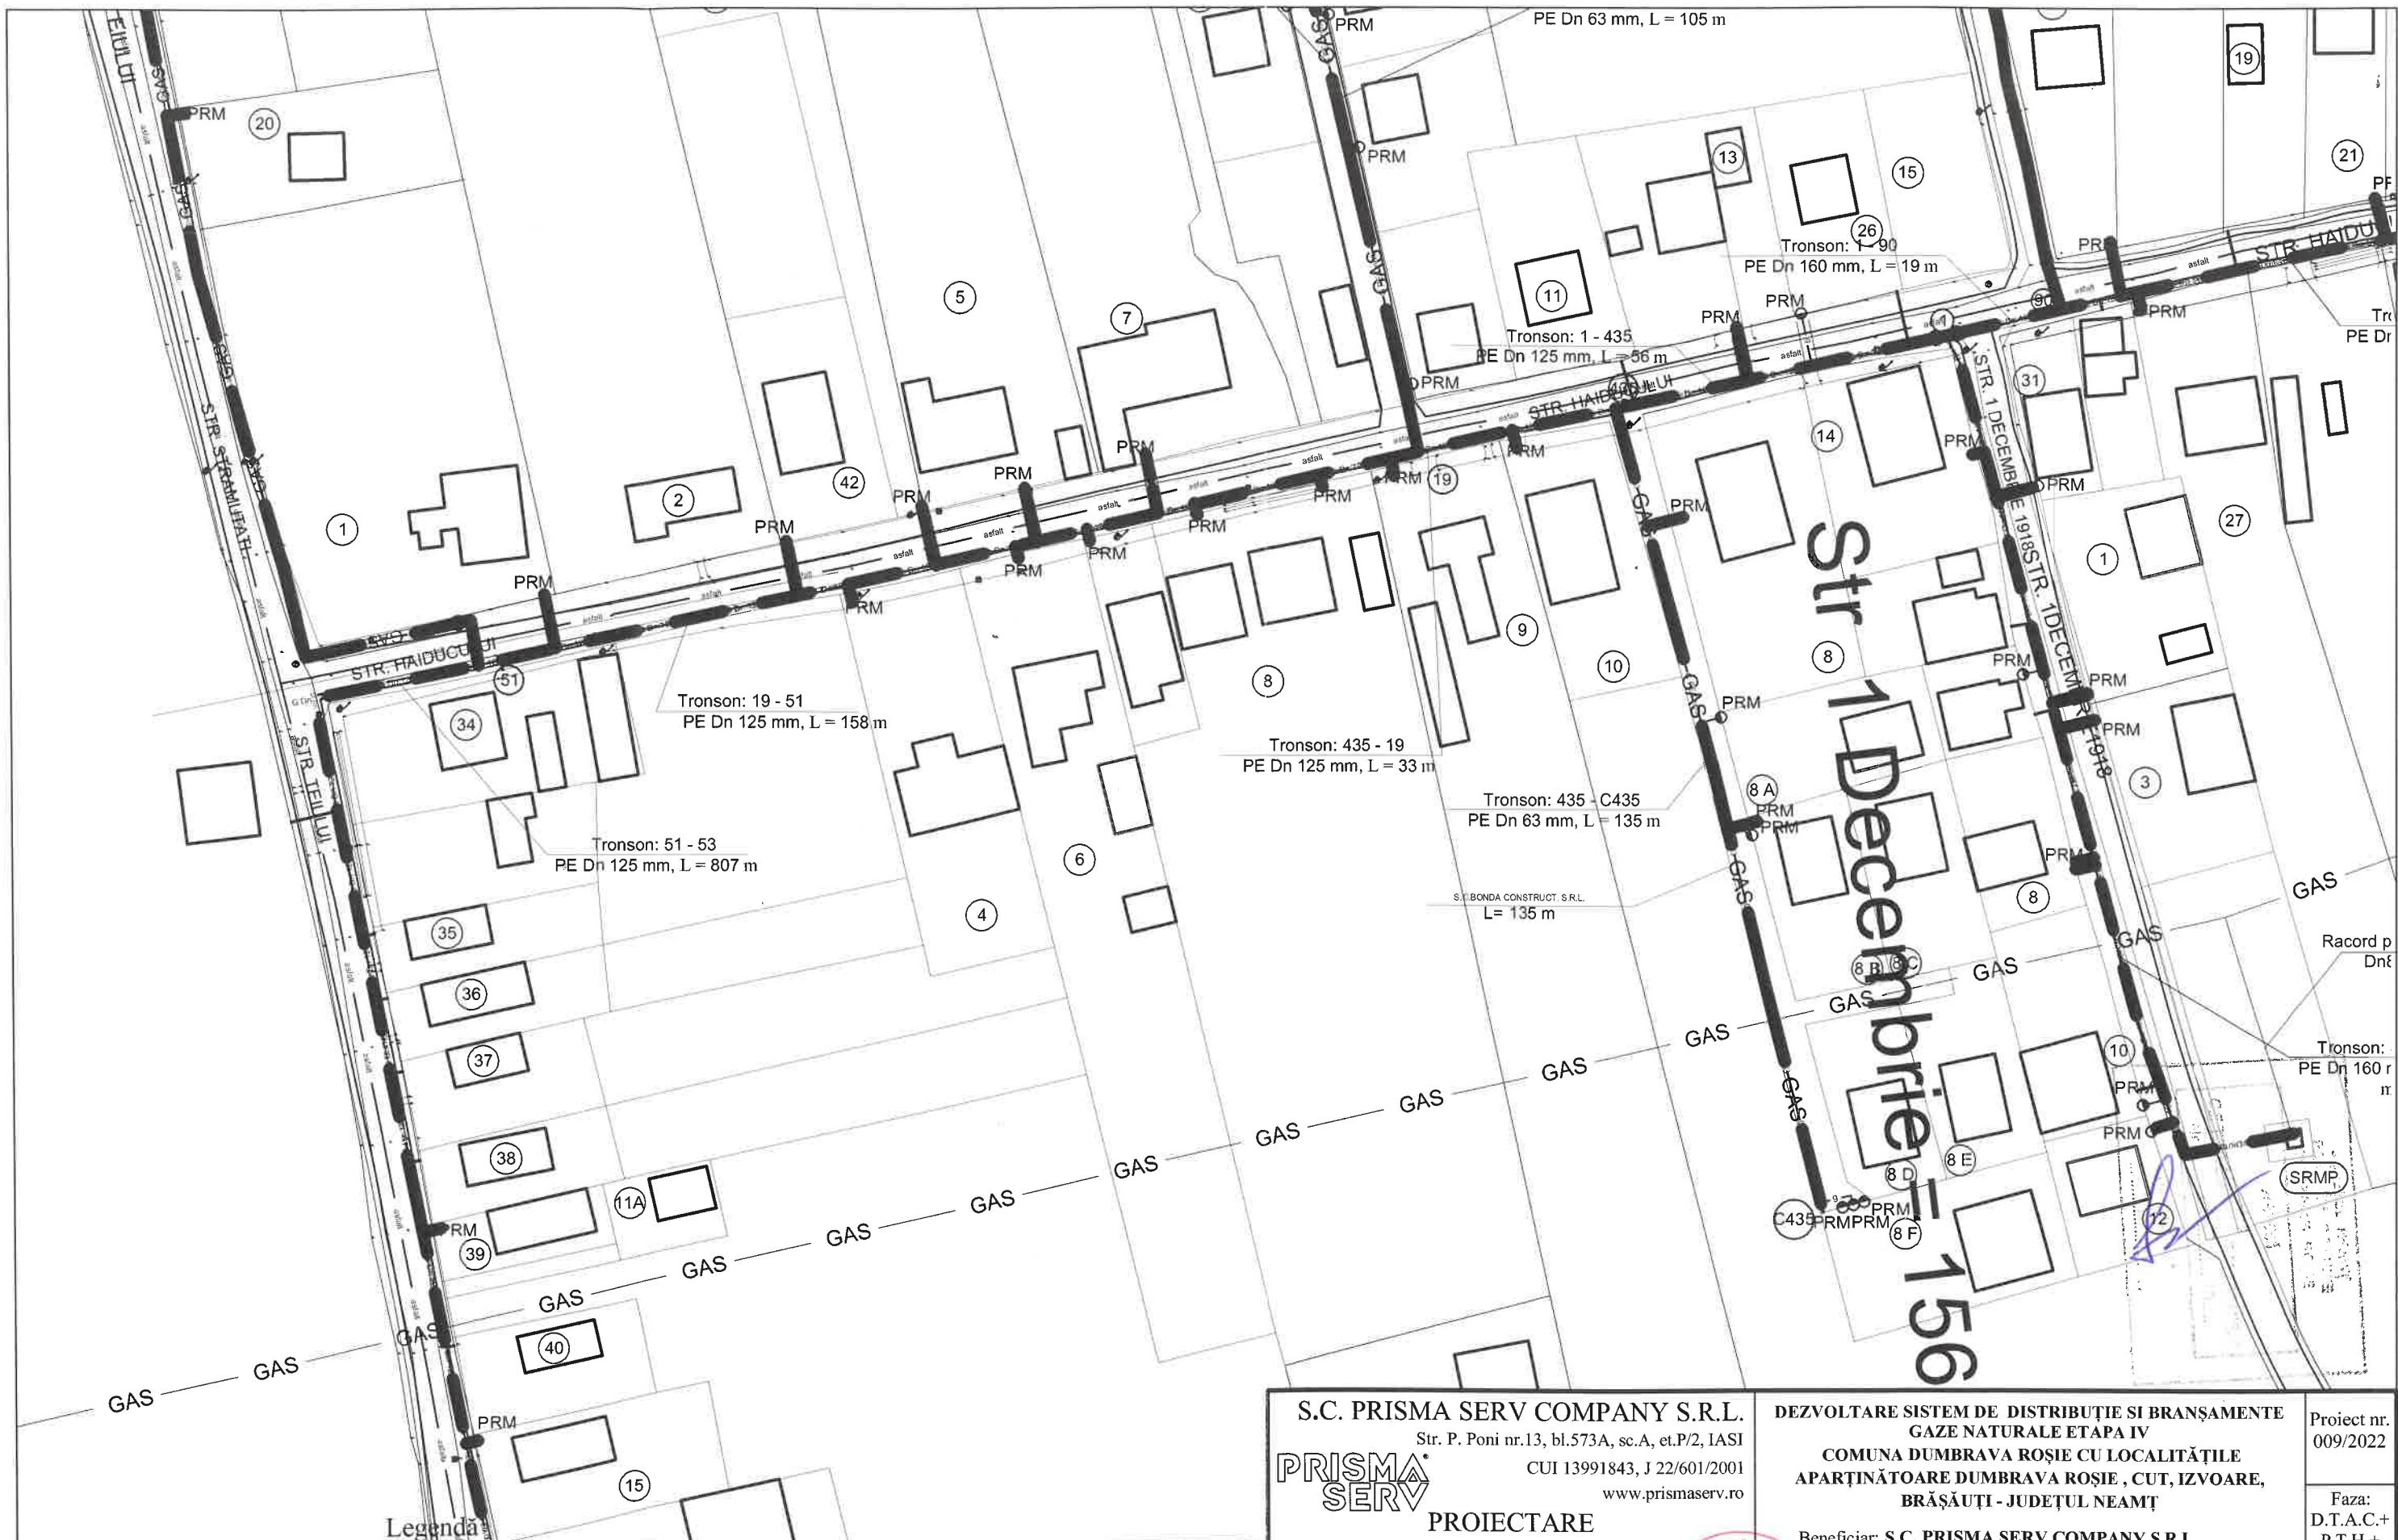- G PE Dn- conducte de gaze naturale din PE100 SDR 11, existente
- G PE Dn90 conducte de gaze naturale din PE100 SDR 11, propuse De 90x8,2mm
- G PE Dn63 conducte de gaze naturale din PE 100 SDR 11, propuse De 63x5,8mm
- bransament gaze naturale teava PE 100 Dn 32x3mm
- Robinet sectionare cu sfera

S.C. PRISMA SERV COMPANY S.R.L. Str. P. Poni nr.13, bl.573A, sc.A, et.P/2, IASI CUI 13991843, J 22/601/2001 www.prismaserv.ro		DEZVOLTARE SISTEM DE DISTRIBUȚIE SI BRANȘAMENTE GAZE NATURALE ETAPA IV COMUNA DUMBRAVA ROȘIE CU LOCALITĂȚILE APARTINĂTOARE DUMBRAVA ROȘIE , CUT, IZVOARE, BRĂȘĂUȚI - JUDEȚUL NEAMȚ		Proiect nr. 009/2022
PRISMA SERV PROIECTARE CALITATE SI SIGURANTA IN INSTALATII		Beneficiar: S.C. PRISMA SERV COMPANY S.R.L. pentru : U.A.T. COMUNA DUMBRAVA ROȘIE		Faza: D.T.A.C.+ P.T.H.+ D.D.E.
Proiectat	ing. BOTEZ VASILE	SCARA 1:1000 2022	PLAN DE SITUATIE G04	
Desenat	ing. BOTEZ VASILE			
Verificat	ing. TINCA ALEXANDRU			
Aprobat	ing. TINCA ALEXANDRU			

 

Legendă

-  G PE Dn-- conducte de gaze naturale din PE100 SDR 11, existente
-  G PE Dn90 conducte de gaze naturale din PE100 SDR 11, propuse De 90x8,2mm
-  G PE Dn63 conducte de gaze naturale din PE 100 SDR 11, propuse De 63x5,8mm
-  bransament gaze naturale teava PE 100 Dn 32x3mm
-  robinet sectionare cu sfera


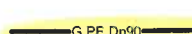
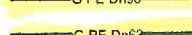
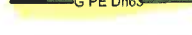

S.C. PRISMA SERV COMPANY S.R.L. Str. P. Poni nr.13, bl.573A, sc.A, et.P/2, IASI CUI 13991843, J 22/601/2001 www.prismaserv.ro		DEZVOLTARE SISTEM DE DISTRIBUȚIE SI BRANȘAMENTE GAZE NATURALE ETAPA IV COMUNA DUMBRAVA ROȘIE CU LOCALITĂȚILE APARTINĂTOARE DUMBRAVA ROȘIE, CUT, IZVOARE, BRĂȘĂUȚI - JUDEȚUL NEAMȚ		Proiect nr. 009/2022
PRISMA SERV PROIECTARE CALITATE SI SIGURANTA IN INSTALATII		Beneficiar: S.C. PRISMA SERV COMPANY S.R.L. pentru : U.A.T. COMUNA DUMBRAVA ROȘIE		Faza: D.T.A.C.+ P.T.H.+ D.D.E.
Proiectat	ing. BOTEZ VASILE		SCARA 1:1000	PLAN DE SITUATIE G06
Desenat	ing. BOTEZ VASILE			
Verificat	ing. TINCA ALEXANDRU			
Aprobat	ing. TINCA ALEXANDRU			

Tronson: 51 - 52
PE Dn 125 mm, L = 257 m

Tronson: 52 - C52
PE Dn 63 mm, L = 80 m

BANZAR IOAN

Str Teiului = 3044 m

- Legendă
-  G PE Dn-- conducte de gaze naturale din PE100 SDR 11, existente
 -  G PE Dn90 conducte de gaze naturale din PE100 SDR 11, propuse De 90x8,2mm
 -  G PE Dn63 conducte de gaze naturale din PE 100 SDR 11, propuse De 63x5,8mm
 -  bransament gaze naturale teava PE 100 Dn 32x3mm
 -  robinet sectionare cu sfera

S.C. PRISMA SERV COMPANY S.R.L.
Str. P. Poni nr.13, bl.573A, sc.A, et.P/2, IASI
CUI 13991843, J 22/601/2001
www.prismaserv.ro



PROIECTARE

CALITATE SI SIGURANTA IN INSTALATII

DEZVOLTARE SISTEM DE DISTRIBUTIE SI BRANŞAMENTE
GAZE NATURALE ETAPA IV
COMUNA DUMBRAVA ROŞIE CU LOCALITĂŢILE
APARTINĂTOARE DUMBRAVA ROŞIE , CUT, IZVOARE,
BRĂŞĂUŢI - JUDEŢUL NEAMŢ

Beneficiar: S.C. PRISMA SERV COMPANY S.R.L.
pentru : U.A.T. COMUNA DUMBRAVA ROSIE

Proiect nr.
009/2022

Faza:
D.T.A.C.+
P.T.H.+
D.D.E.

Proiectat	ing. BOTEZ VASILE	SCARA 1:1000 2022
Desenat	ing. BOTEZ VASILE	
Verificat	ing. TINCA ALEXANDRU	
Aprobat	ing. TINCA ALEXANDRU	

PLAN DE SITUATIE

PLANSA

G07



Plan intravilan Cut + 497 ml intravilan Dumbra



Stampa profesională și semnătură în albastru.

Legendă

- conducte de gaze naturale din PE100 SDR 11, existente
- conducte de gaze naturale din PE100 SDR 11, propuse De 90x8,2mm
- conducte de gaze naturale din PE 100 SDR 11, propuse De 63x5,8mm
- bransament gaze naturale teava PE 100 Dn 32x3mm
- robinet sectionare cu sfera

S.C. PRISMA SERV COMPANY S.R.L.
 Str. P. Poni nr.13, bl.573A, sc.A, et.P/2, IASI
 CUI 13991843, J 22/601/2001
 www.prismaserv.ro

PRISMA SERV
PROIECTARE
CALITATE SI SIGURANTA IN INSTALATII


Proiectat	ing. BOTEZ VASILE
Desenat	ing. BOTEZ VASILE
Verificat	ing. TINCA ALEXANDRU
Aprobat	ing. TINCA ALEXANDRU


DEZVOLTARE SISTEM DE DISTRIBUȚIE SI BRANȘAMENTE GAZE NATURALE ETAPA IV
COMUNA DUMBRAVA ROȘIE CU LOCALITĂȚILE APARTINĂTOARE DUMBRAVA ROȘIE , CUT, IZVOARE, BRĂȘĂUȚI - JUDEȚUL NEAMȚ

Beneficiar: **S.C. PRISMA SERV COMPANY S.R.L.**
 pentru : **U.A.T. COMUNA DUMBRAVA ROȘIE**

Proiect nr. 009/2022
 Faza: D.T.A.C.+ P.T.H.+ D.D.E.
 PLANSA G08

SCARA	1:1000
2022	

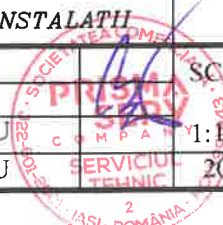

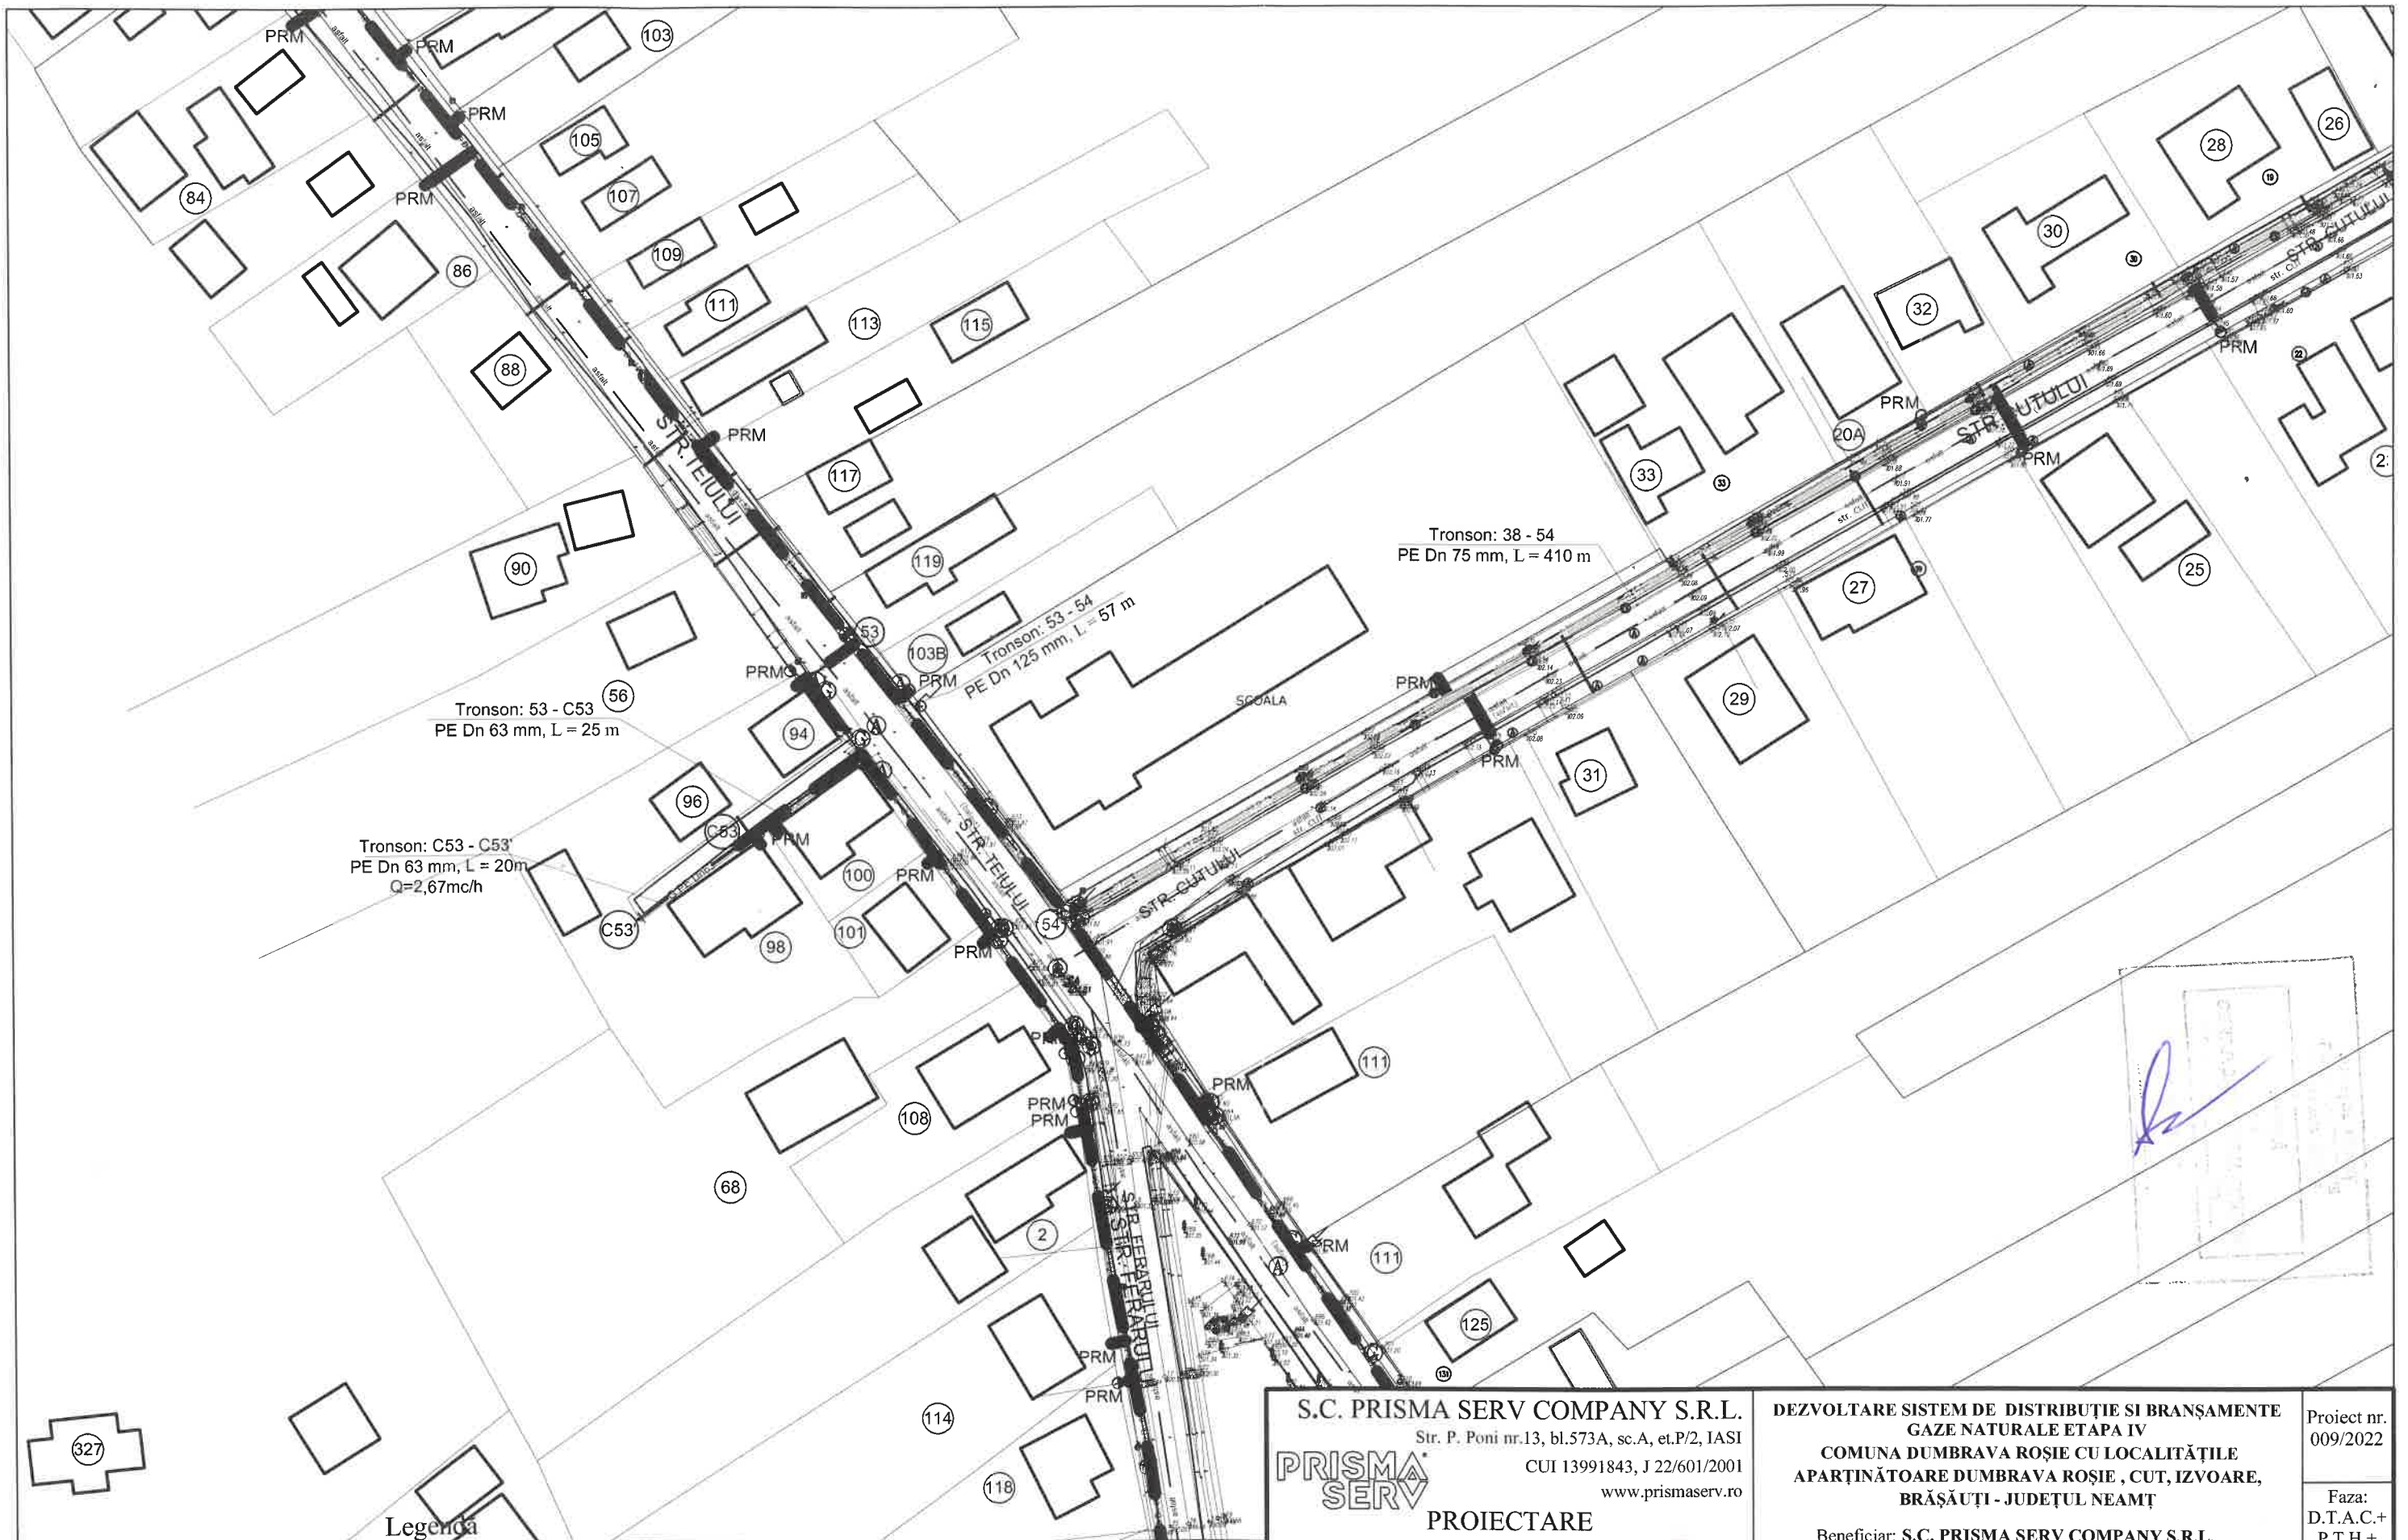

Legenda

- G PE Dn-- conducte de gaze naturale din PE100 SDR 11, existente
- G PE Dn90 conducte de gaze naturale din PE100 SDR 11, propuse De 90x8,2mm
- G PE Dn63 conducte de gaze naturale din PE 100 SDR 11, propuse De 63x5,8mm
- bransament gaze naturale teava PE 100 Dn 32x3mm
- robinet sectionare cu sfera

S.C. PRISMA SERV COMPANY S.R.L.
 Str. P. Poni nr.13, bl.573A, sc.A, et.P/2, IASI
 CUI 13991843, J 22/601/2001
 www.prismaserv.ro

PRISMA SERV

PROIECTARE
 CALITATE SI SIGURANTA IN INSTALATII

Proiectat	ing. BOTEZ VASILE
Desenat	ing. BOTEZ VASILE
Verificat	ing. TINCA ALEXANDRU
Aprobat	ing. TINCA ALEXANDRU

DEZVOLTARE SISTEM DE DISTRIBUTIE SI BRANSAMENTE GAZE NATURALE ETAPA IV
COMUNA DUMBRAVA ROSIE CU LOCALITĂȚILE APARTINĂTOARE DUMBRAVA ROSIE , CUT, IZVOARE, BRĂȘĂUȚI - JUDEȚUL NEAMȚ


Beneficiar: S.C. PRISMA SERV COMPANY S.R.L.
 pentru : U.A.T. COMUNA DUMBRAVA ROSIE

Proiect nr. 009/2022

Faza: D.T.A.C.+ P.T.H.+ D.D.E.

PLANSA G09

SCARA	1:1000	2022
PLAN DE SITUATIE		

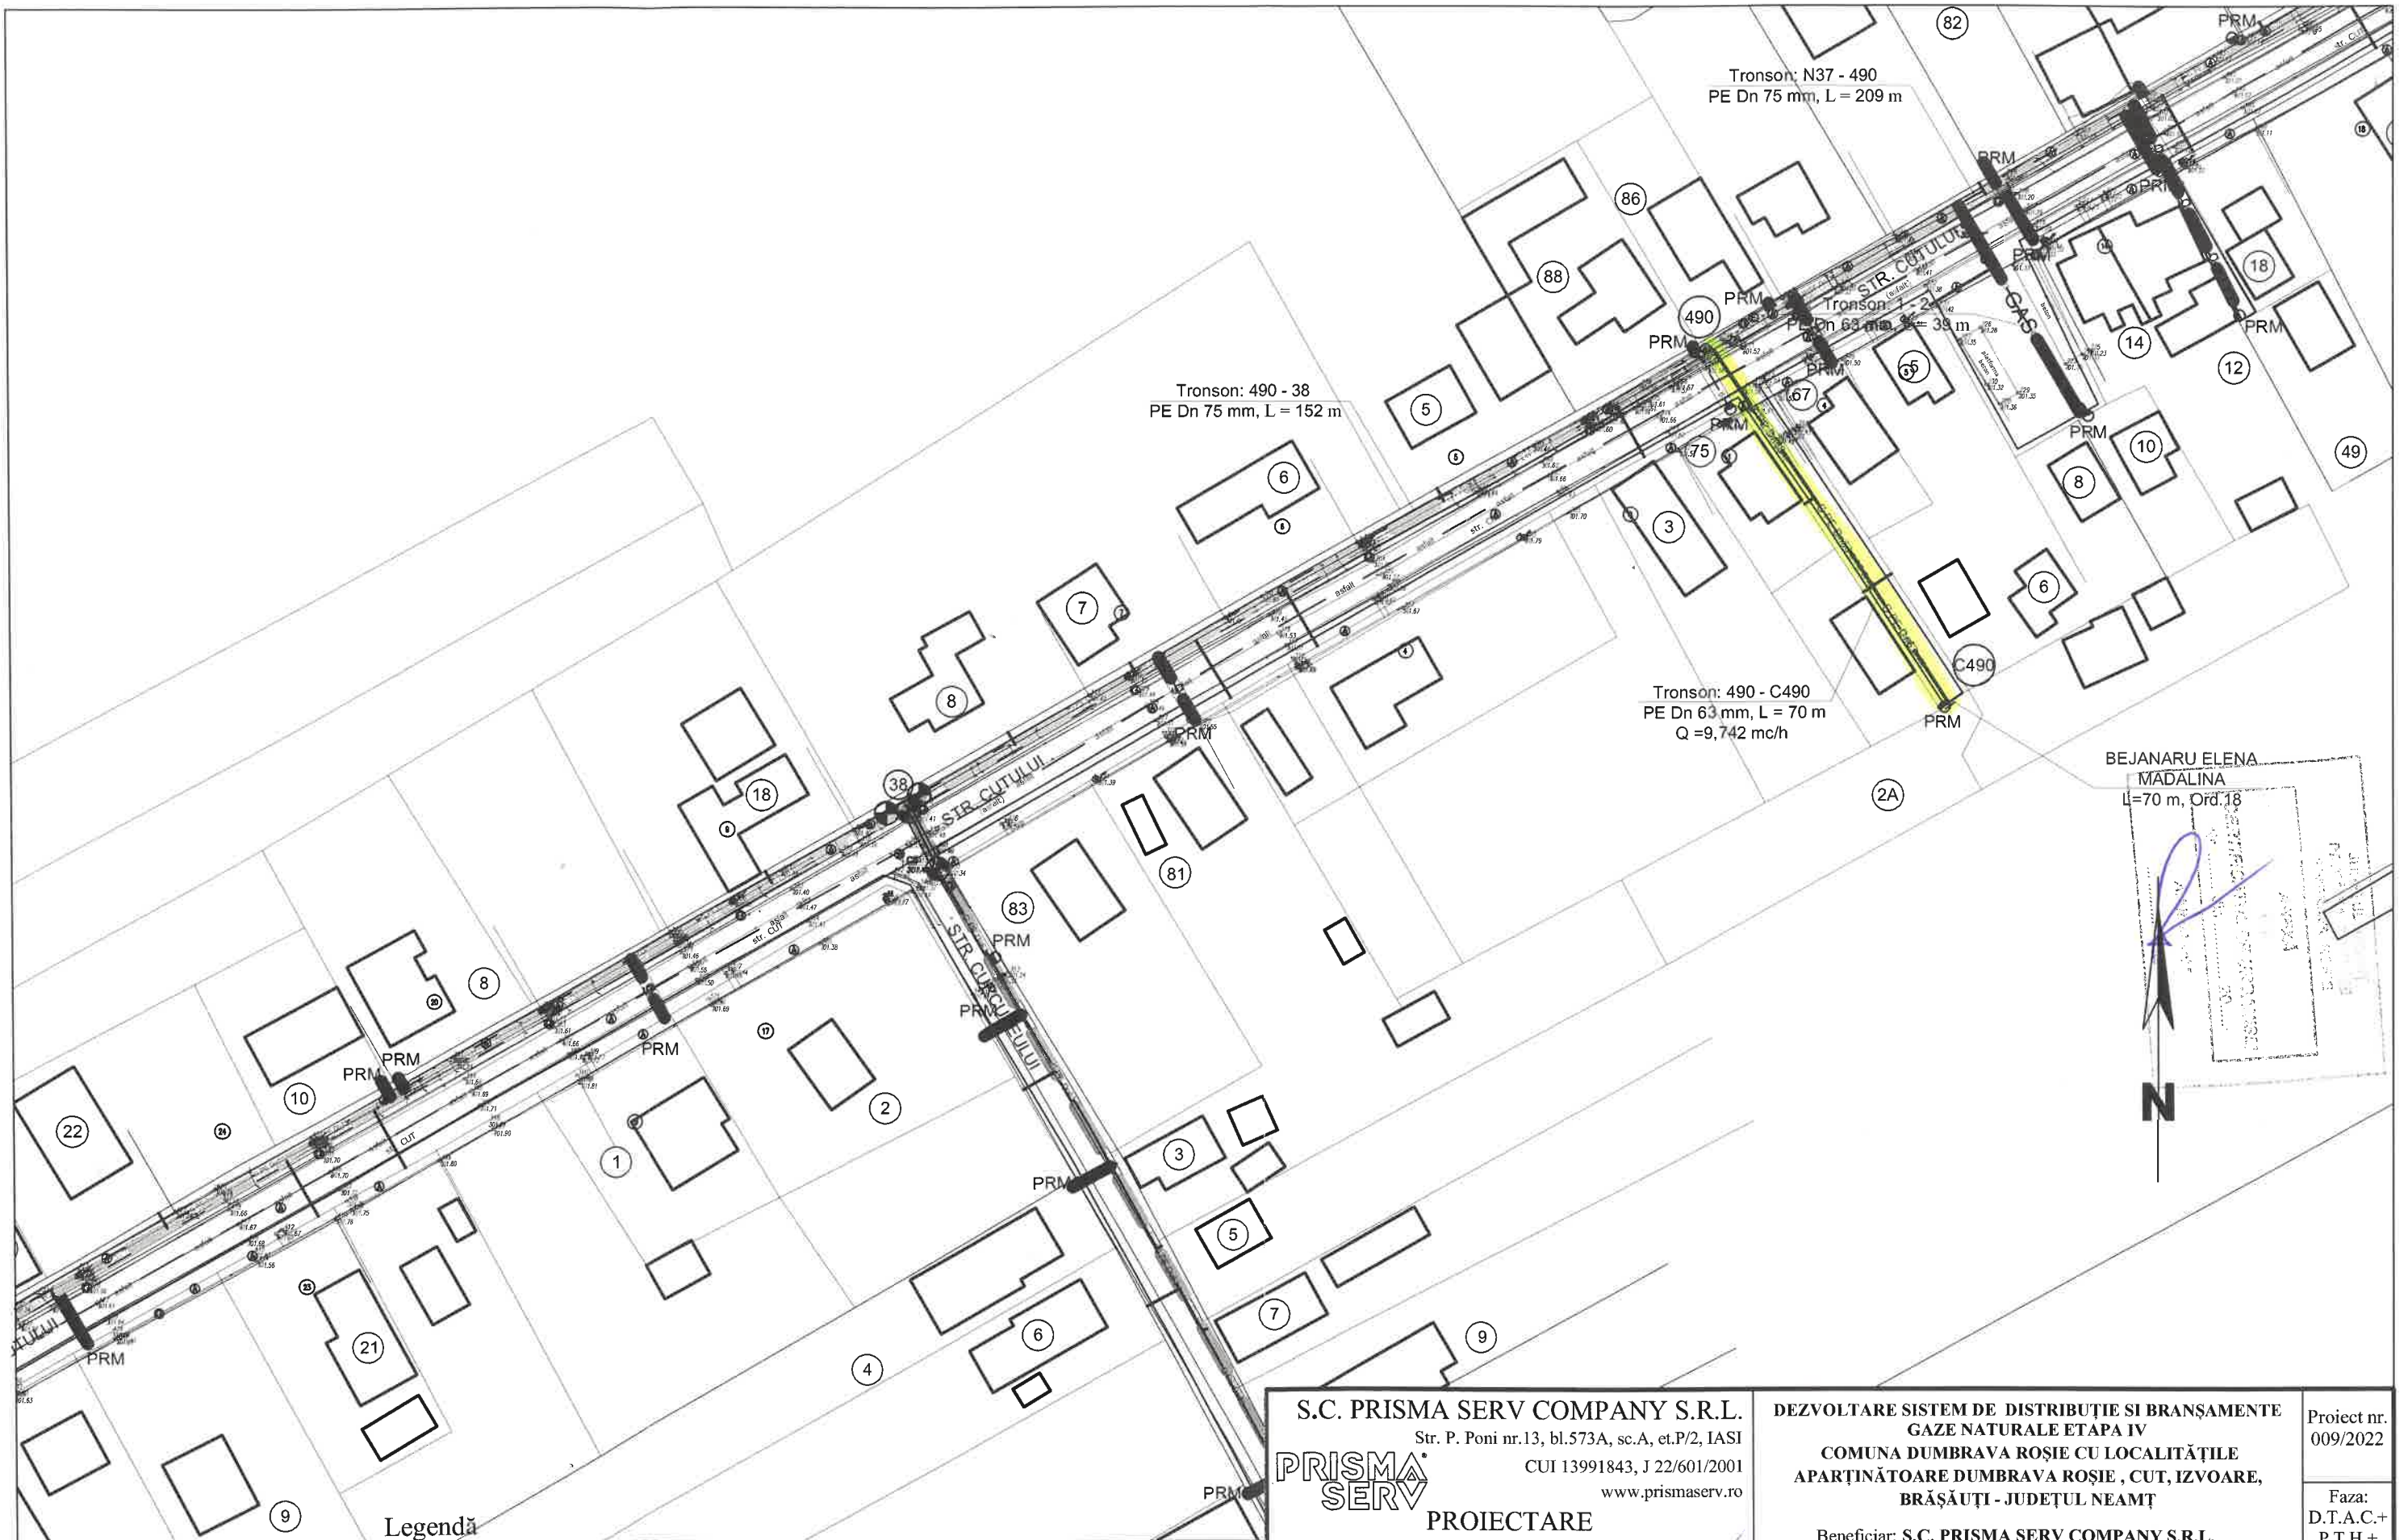

Legendă

- G PE Dn-- conducte de gaze naturale din PE100 SDR 11, existente
- G PE Dn90 conducte de gaze naturale din PE100 SDR 11, propuse De 90x8,2mm
- G PE Dn63 conducte de gaze naturale din PE 100 SDR 11, propuse De 63x5,8mm
- bransament gaze naturale teava PE 100 Dn 32x3mm
- robinet sectionare cu sfera

S.C. PRISMA SERV COMPANY S.R.L. Str. P. Poni nr.13, bl.573A, sc.A, et.P/2, IASI CUI 13991843, J 22/601/2001 www.prismaserv.ro PRISMA SERV PROIECTARE CALITATE SI SIGURANTA IN INSTALATII		DEZVOLTARE SISTEM DE DISTRIBUTIE SI BRANSAMENTE GAZE NATURALE ETAPA IV COMUNA DUMBRAVA ROSIE CU LOCALITĂȚILE APARTINĂTOARE DUMBRAVA ROSIE, CUT, IZVOARE, BRĂȘĂUȚI - JUDEȚUL NEAMȚ Beneficiar: S.C. PRISMA SERV COMPANY S.R.L. pentru : U.A.T. COMUNA DUMBRAVA ROSIE		Proiect nr. 009/2022 Faza: D.T.A.C.+ P.T.H.+ D.D.E.
Proiectat ing. BOTEZ VASILE Desenat ing. BOTEZ VASILE Verificat ing. TINCA ALEXANDRU Aprobat ing. TINCA ALEXANDRU	SCARA 1:1000 2022	PLAN DE SITUATIE G10		








Legendă


	conducte de gaze naturale din PE100 SDR 11, existente
	conducte de gaze naturale din PE100 SDR 11, propuse De 90x8,2mm
	conducte de gaze naturale din PE 100 SDR 11, propuse De 63x5,8mm
	bransament gaze naturale teava PE 100 Dn 32x3mm
	robinet sectionare cu sfera


S.C. PRISMA SERV COMPANY S.R.L. Str. P. Poni nr.13, bl.573A, sc.A, et.P/2, IASI CUI 13991843, J 22/601/2001 www.prismaserv.ro 		DEZVOLTARE SISTEM DE DISTRIBUTIE SI BRANSAMENTE GAZE NATURALE ETAPA IV COMUNA DUMBRAVA ROSIE CU LOCALITĂȚILE APARTINĂTOARE DUMBRAVA ROSIE , CUT, IZVOARE, BRĂȘĂUȚI - JUDEȚUL NEAMȚ		Proiect nr. 009/2022
PROIECTARE CALITATE SI SIGURANTA IN INSTALATII		Beneficiar: S.C. PRISMA SERV COMPANY S.R.L. pentru : U.A.T. COMUNA DUMBRAVA ROSIE		Faza: D.T.A.C.+ P.T.H.+ D.D.E.
Proiectat	ing. BOTEZ VASILE		SCARA 1:1000 2022	PLANSA G11
Desenat	ing. BOTEZ VASILE			
Verificat	ing. TINCA ALEXANDRU			
Aprobat	ing. TINCA ALEXANDRU			




Legendă

-  conducte de gaze naturale din PE100 SDR 11, existente
-  conducte de gaze naturale din PE100 SDR 11, propuse De 90x8,2mm
-  conducte de gaze naturale din PE 100 SDR 11, propuse De 63x5,8mm
-  bransament gaze naturale teava PE 100 Dn 32x3mm
-  robinet sectionare cu sfera

S.C. PRISMA SERV COMPANY S.R.L. Str. P. Poni nr.13, bl.573A, sc.A, et.P/2, IASI  CUI 13991843, J 22/601/2001 www.prismaserv.ro		DEZVOLTARE SISTEM DE DISTRIBUȚIE SI BRANȘAMENTE GAZE NATURALE ETAPA IV COMUNA DUMBRAVA ROȘIE CU LOCALITĂȚILE APARTINĂTOARE DUMBRAVA ROȘIE , CUT, IZVOARE, BRĂȘĂUȚI - JUDEȚUL NEAMȚ		Proiect nr. 009/2022
PROIECTARE CALITATE SI SIGURANTA IN INSTALATII		Beneficiar: S.C. PRISMA SERV COMPANY S.R.L. pentru : U.A.T. COMUNA DUMBRAVA ROȘIE		Faza: D.T.A.C.+ P.T.H.+ D.D.E.
Proiectat	ing. BOTEZ VASILE	SCARA	1:1000	PLAN DE SITUATIE
Desenat	ing. BOTEZ VASILE			
Verificat	ing. TINCA ALEXANDRU			
Aprobat	ing. TINCA ALEXANDRU			
		2022		PLANSĂ
				G12

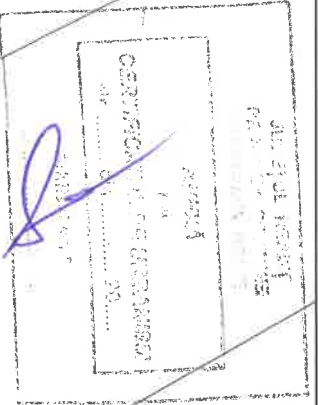

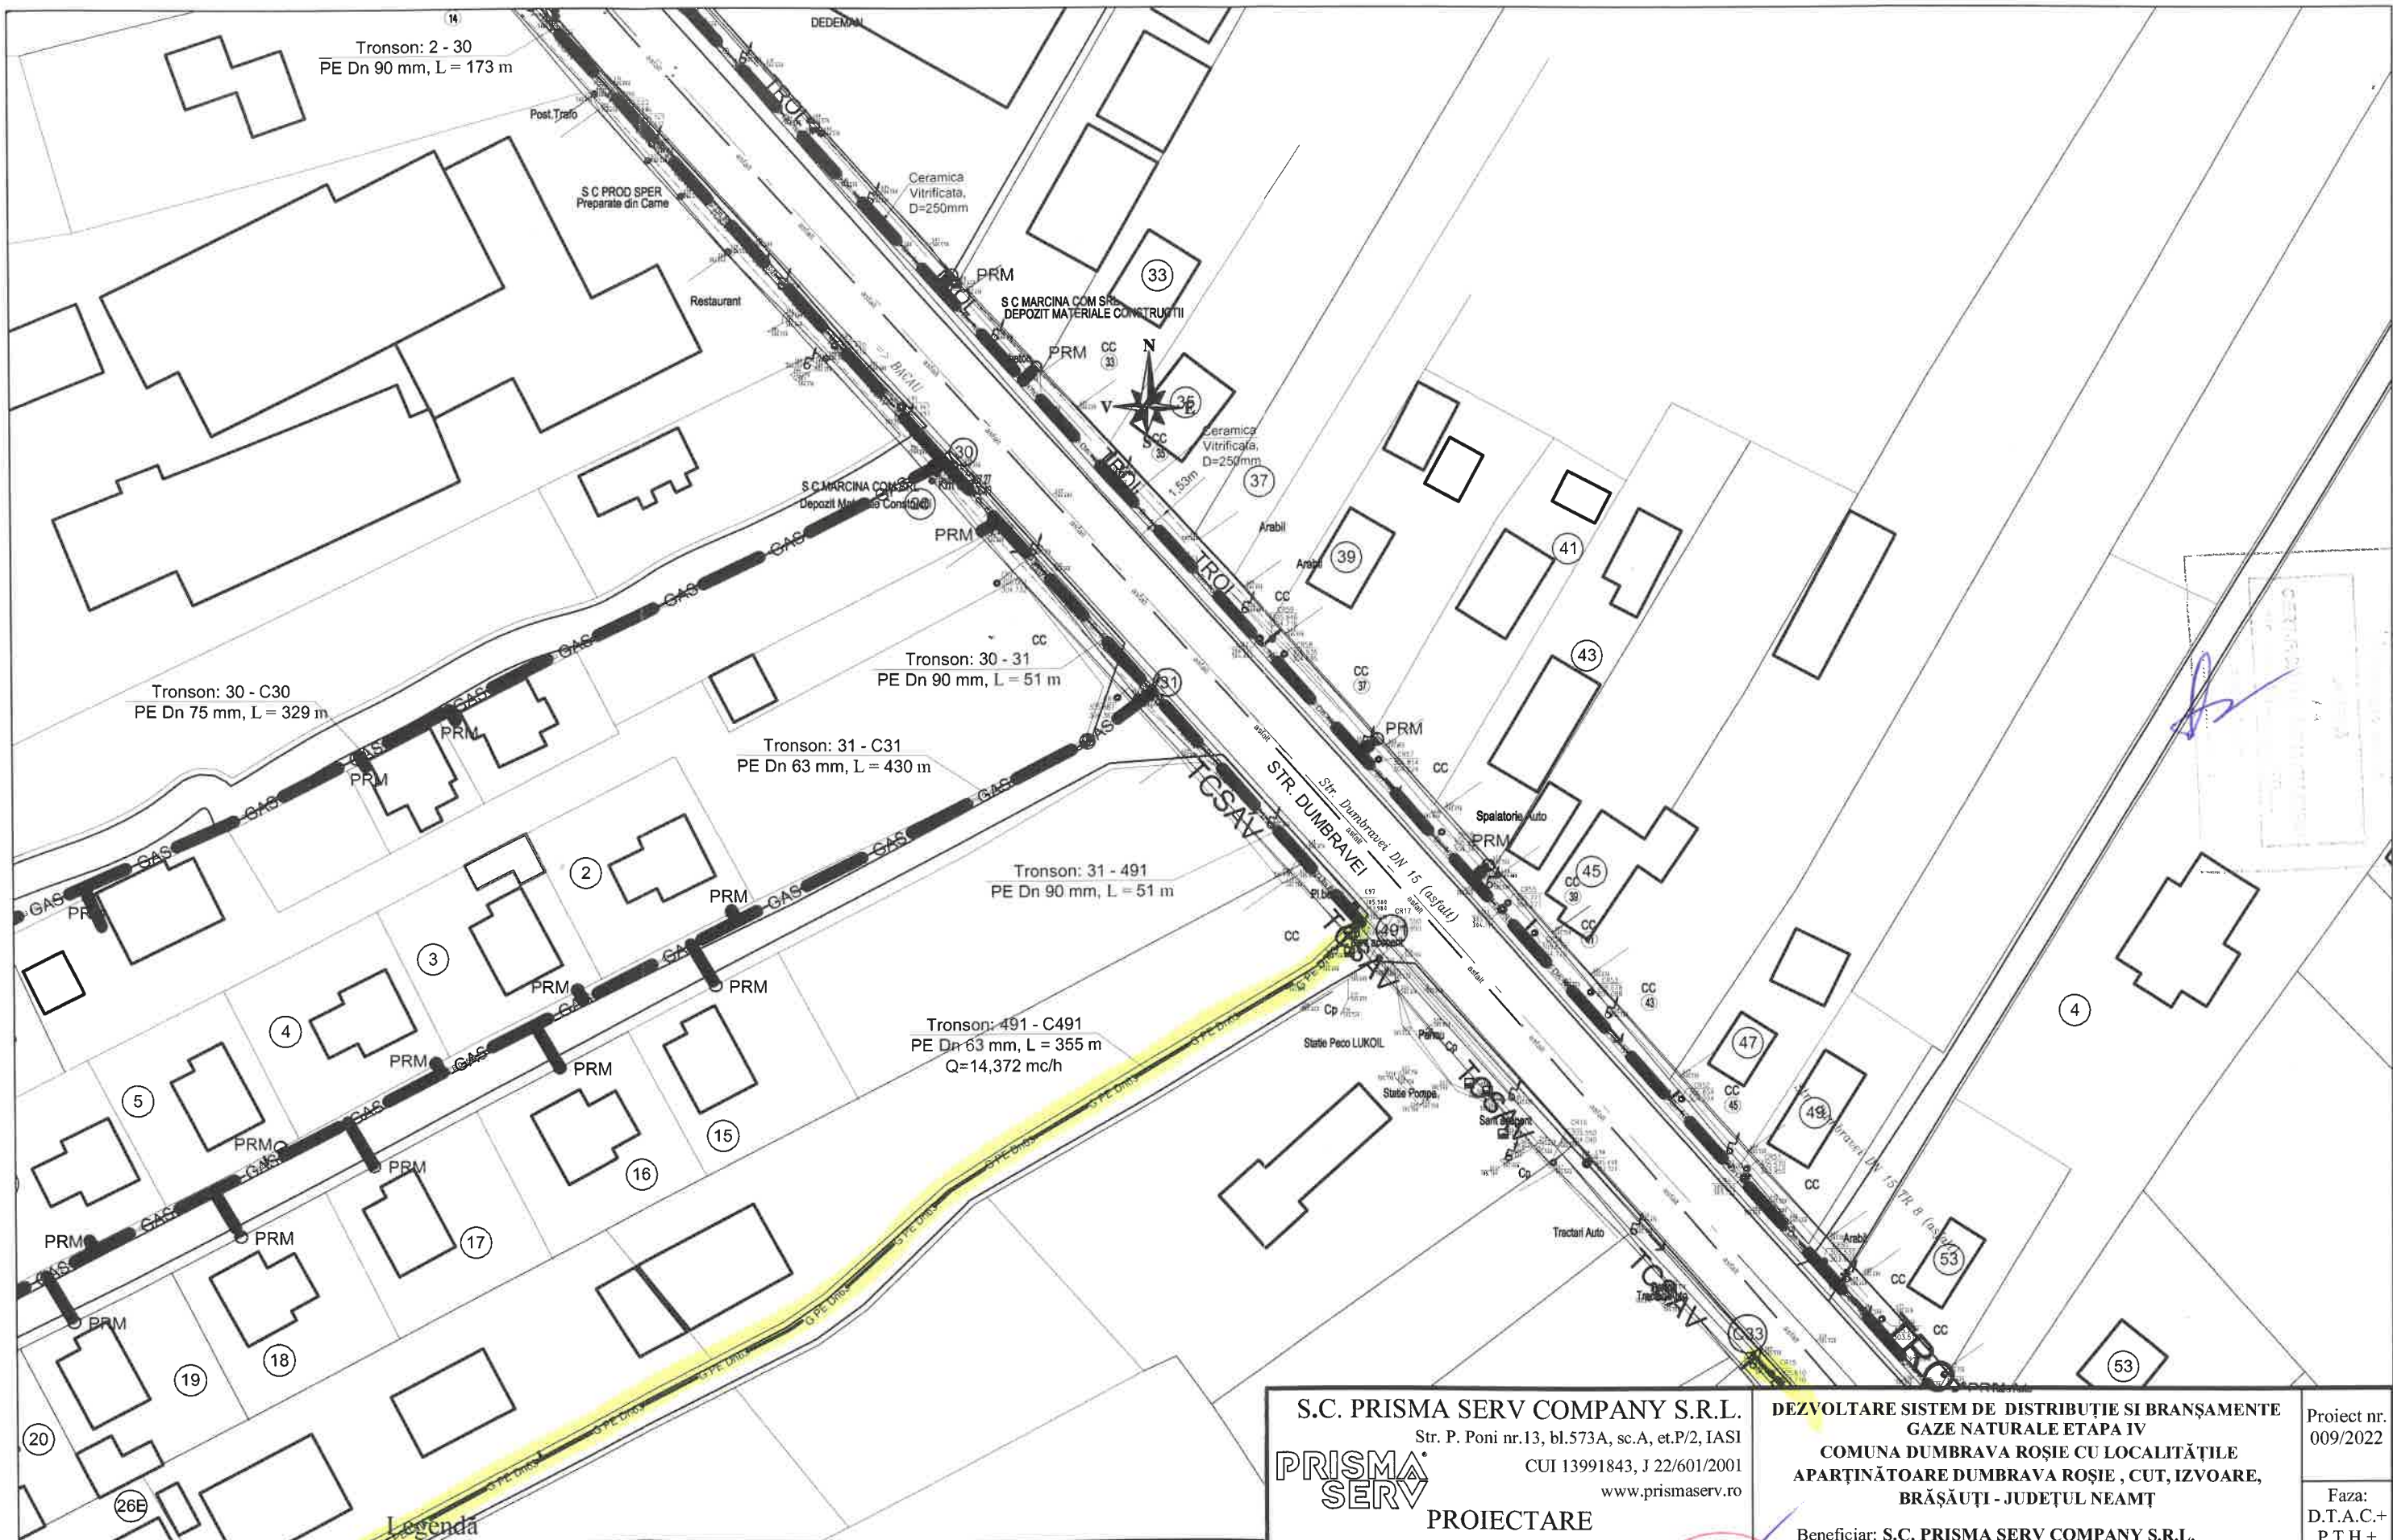


Legenda

- G PE Dn-- conducte de gaze naturale din PE100 SDR 11, existente
- G PE Dn90 conducte de gaze naturale din PE100 SDR 11, propuse De 90x8,2mm
- G PE Dn63 conducte de gaze naturale din PE 100 SDR 11, propuse De 63x5,8mm
- bransament gaze naturale teava PE 100 Dn 32x3mm
- robinet sectionare cu sfera


S.C. PRISMA SERV COMPANY S.R.L. Str. P. Poni nr.13, bl.573A, sc.A, et.P/2, IASI CUI 13991843, J 22/601/2001 www.prismaserv.ro PRISMA SERV PROIECTARE CALITATE SI SIGURANTA IN INSTALATII		DEZVOLTARE SISTEM DE DISTRIBUTIE SI BRANSAMENTE GAZE NATURALE ETAPA IV COMUNA DUMBRAVA ROSIE CU LOCALITĂȚILE APARTINĂTOARE DUMBRAVA ROSIE, CUT, IZVOARE, BRĂȘĂUȚI - JUDEȚUL NEAMȚ Beneficiar: S.C. PRISMA SERV COMPANY S.R.L. pentru: U.A.T. COMUNA DUMBRAVA ROSIE		Proiect nr. 009/2022 Faza: D.T.A.C.+ P.T.H.+ D.D.E.
Proiectat	ing. BOTEZ VASILE		SCARA 1:1000	PLANSA G13
Desenat	ing. BOTEZ VASILE			
Verificat	ing. TINCA ALEXANDRU			
Aprobat	ing. TINCA ALEXANDRU			

PLAN DE SITUATIE

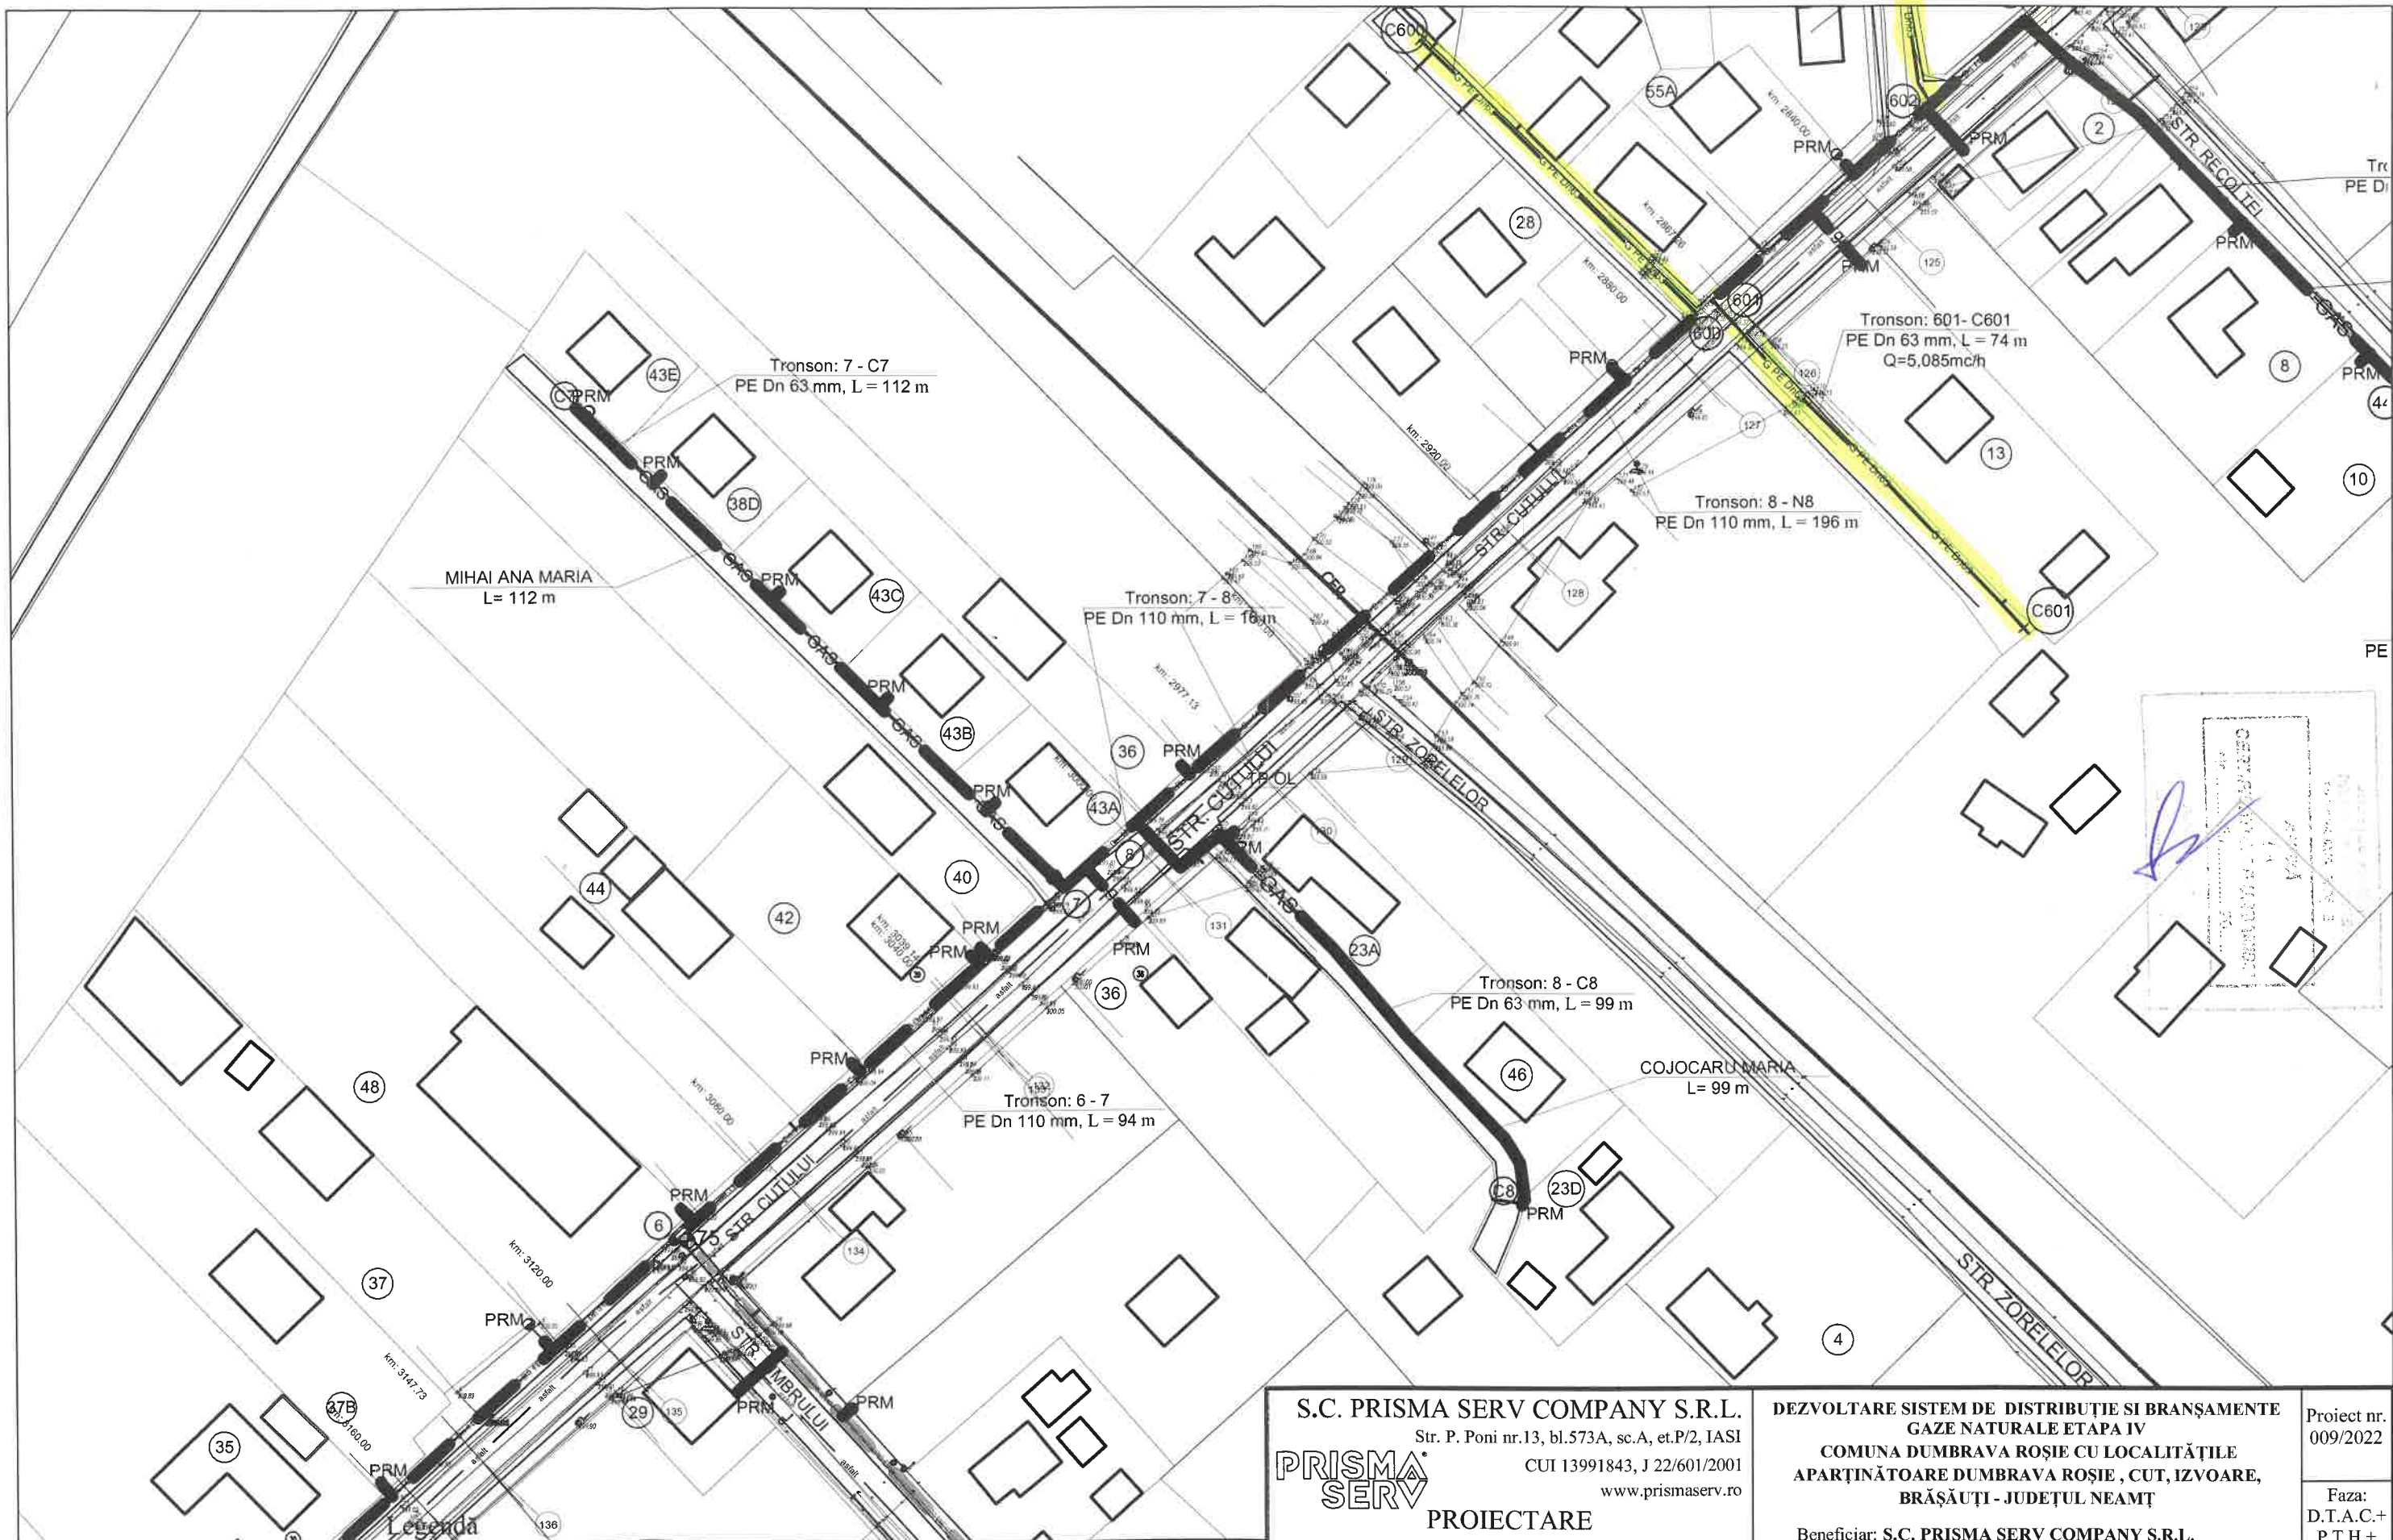

- Legenda**
- G PE Dn... conducte de gaze naturale din PE100 SDR 11, existente
 - G PE Dn90 conducte de gaze naturale din PE100 SDR 11, propuse De 90x8,2mm
 - G PE Dn63 conducte de gaze naturale din PE 100 SDR 11, propuse De 63x5,8mm
 - bransament gaze naturale teava PE 100 Dn 32x3mm
 - robinet sectionare cu sfera

S.C. PRISMA SERV COMPANY S.R.L. Str. P. Poni nr.13, bl.573A, sc.A, et.P/2, IASI PRISMA SERV CUI 13991843, J 22/601/2001 www.prismaserv.ro PROIECTARE <i>CALITATE SI SIGURANTA IN INSTALATI</i>		DEZVOLTARE SISTEM DE DISTRIBUȚIE SI BRANȘAMENTE GAZE NATURALE ETAPA IV COMUNA DUMBRAVA ROȘIE CU LOCALITĂȚILE APARTINĂTOARE DUMBRAVA ROȘIE, CUT, IZVOARE, BRĂȘĂUȚI - JUDEȚUL NEAMȚ Beneficiar: S.C. PRISMA SERV COMPANY S.R.L. pentru : U.A.T. COMUNA DUMBRAVA ROȘIE		Proiect nr. 009/2022 Faza: D.T.A.C.+ P.T.H.+ D.D.E.
Proiectat	ing. BOTEZ VASILE	SCARA 1:1000 2022	PLAN DE SITUATIE G14	
Desenat	ing. BOTEZ VASILE			
Verificat	ing. TINCA ALEXANDRU			
Aprobat	ing. TINCA ALEXANDRU			

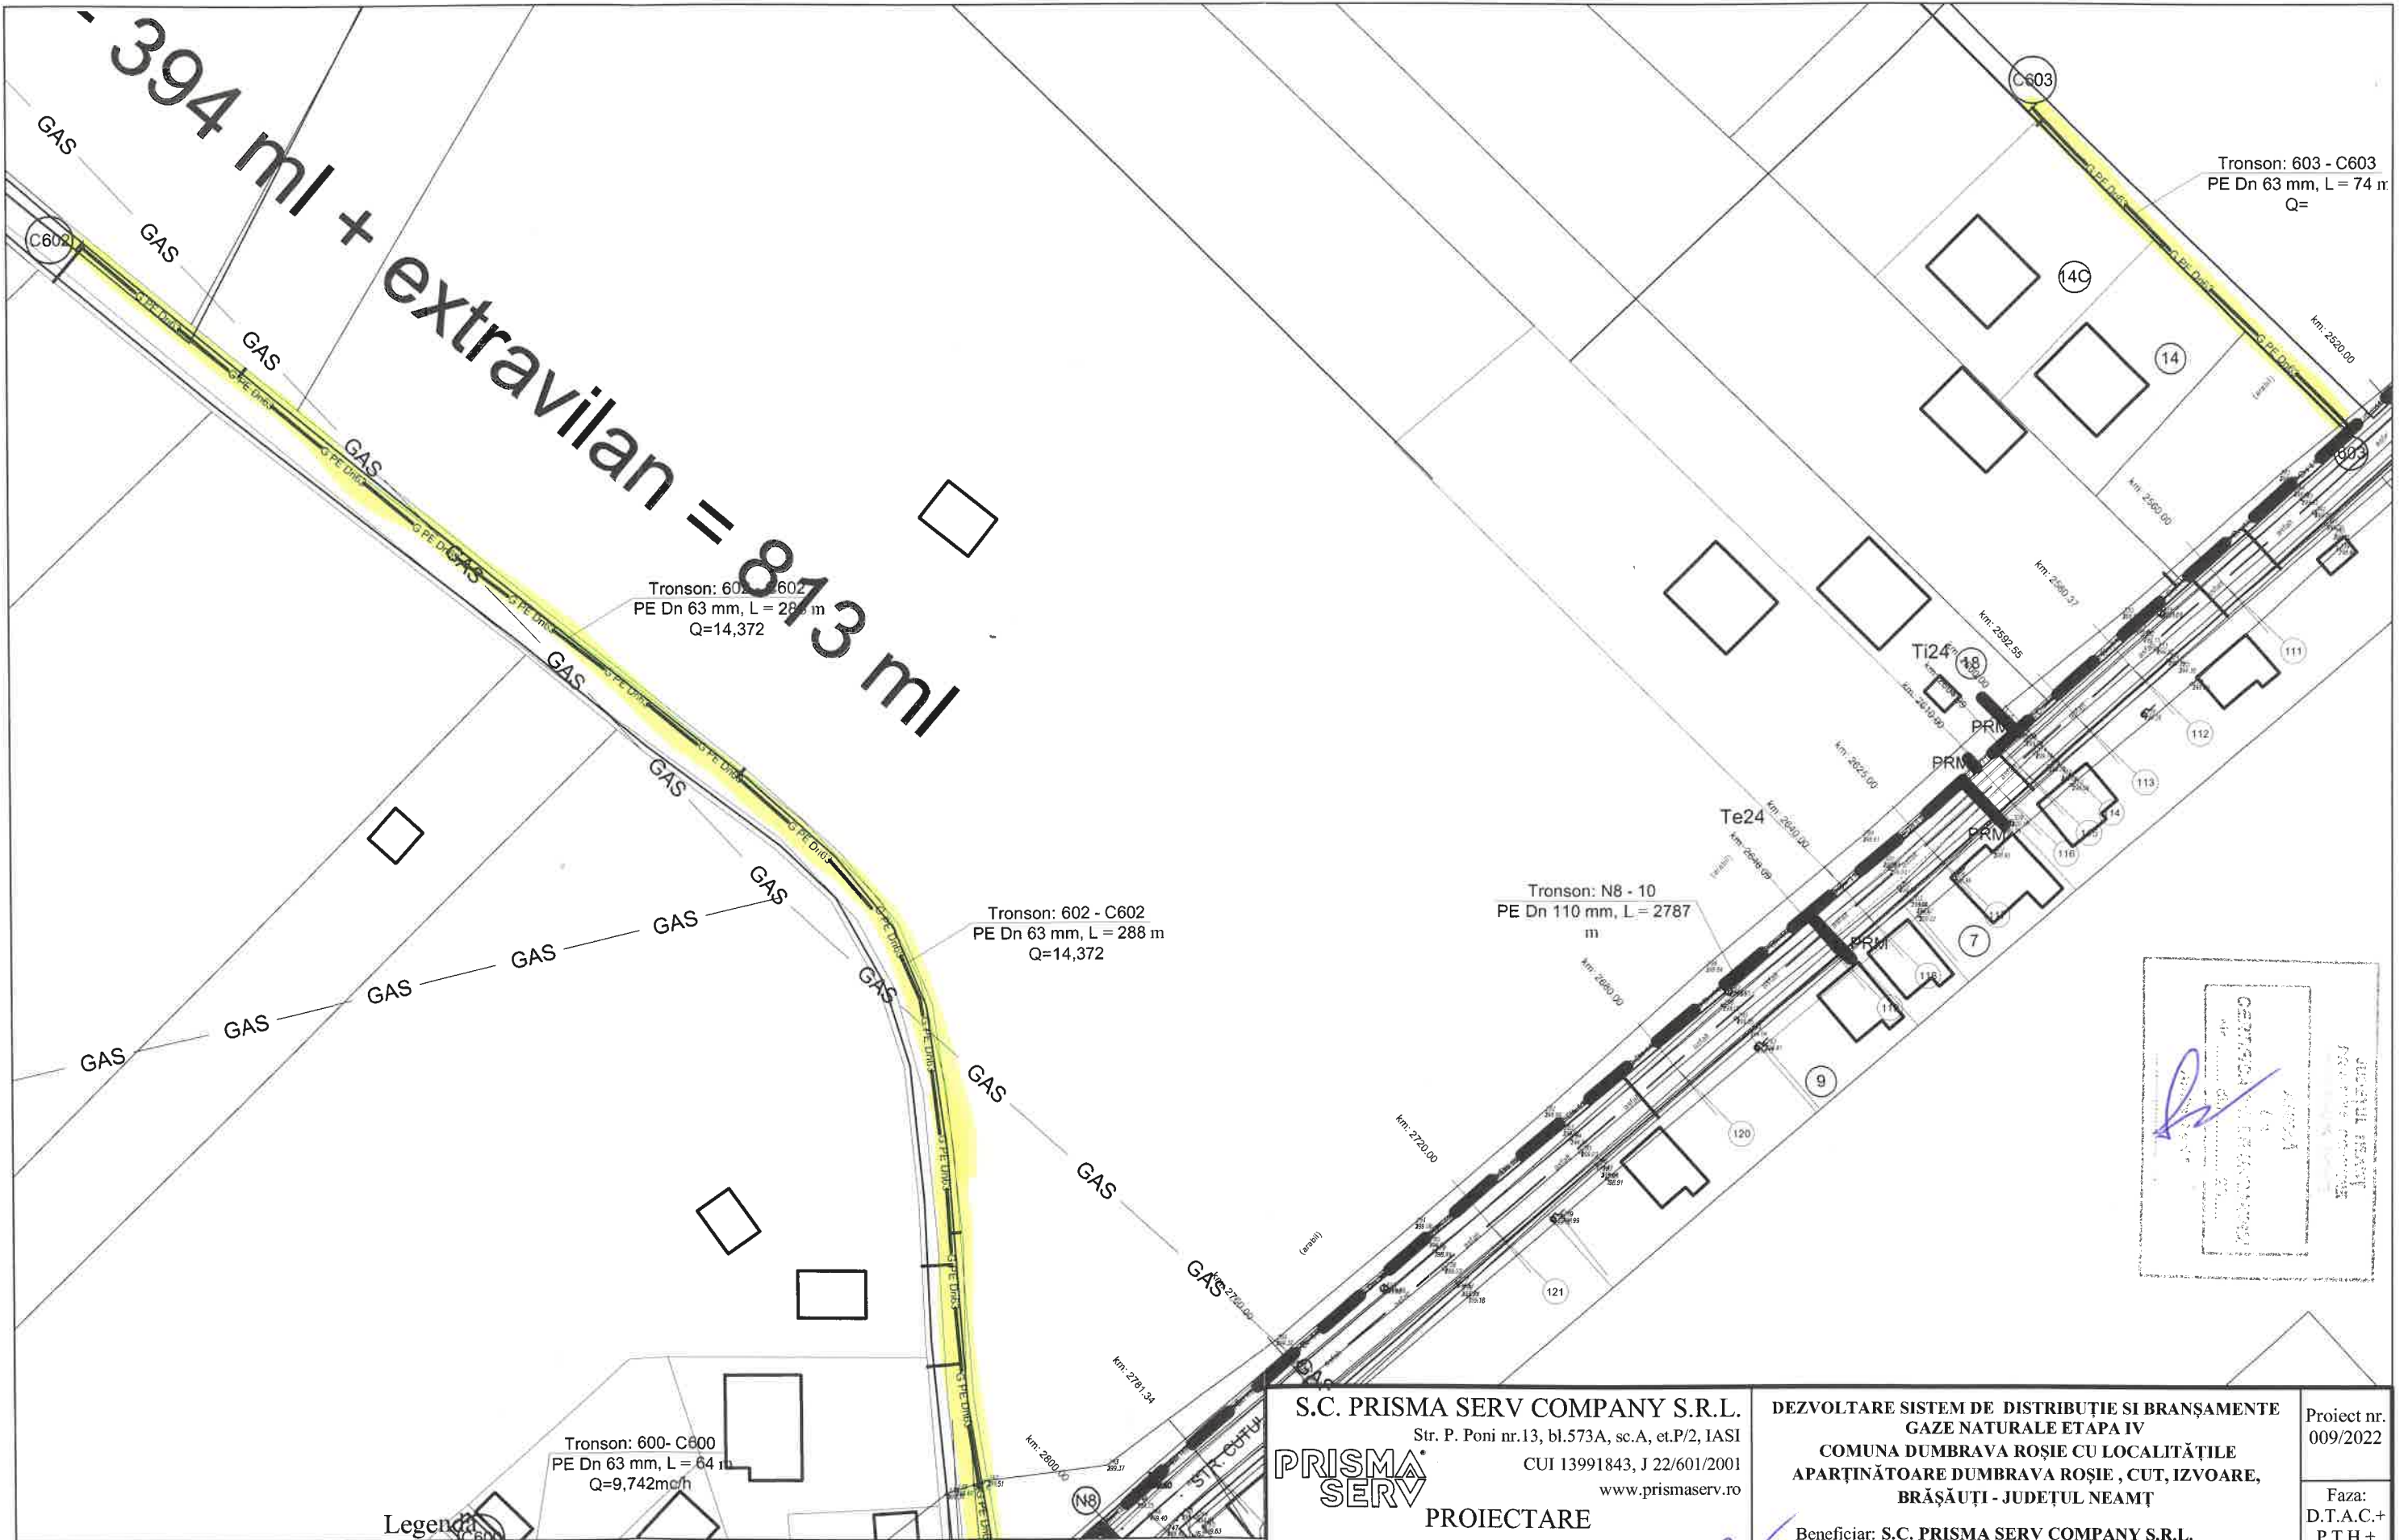


Legenda

- G PE Dn- conducte de gaze naturale din PE100 SDR 11, existente
- G PE Dn90 conducte de gaze naturale din PE100 SDR 11, propuse De 90x8,2mm
- G PE Dn63 conducte de gaze naturale din PE 100 SDR 11, propuse De 63x5,8mm
- bransament gaze naturale teava PE 100 Dn 32x3mm
- robinet sectionare cu sfera

S.C. PRISMA SERV COMPANY S.R.L. Str. P. Poni nr.13, bl.573A, sc.A, et.P/2, IASI CUI 13991843, J 22/601/2001 www.prismaserv.ro		DEZVOLTARE SISTEM DE DISTRIBUTIE SI BRANSAMENTE GAZE NATURALE ETAPA IV COMUNA DUMBRAVA ROSIE CU LOCALITĂȚILE APARTINĂTOARE DUMBRAVA ROSIE , CUT, IZVOARE, BRĂȘĂUȚI - JUDEȚUL NEAMȚ		Proiect nr. 009/2022
PRISMA SERV PROIECTARE CALITATE SI SIGURANTA IN INSTALATI		Beneficiar: S.C. PRISMA SERV COMPANY S.R.L. pentru : U.A.T. COMUNA DUMBRAVA ROSIE		Faza: D.T.A.C.+ P.T.H.+ D.D.E.
Proiectat Desenat Verificat Aprobat	ing. BOTEZ VASILE ing. BOTEZ VASILE ing. TINCA ALEXANDRU ing. TINCA ALEXANDRU		SCARA 1:1000	PLAN DE SITUATIE PLANSA G15

CERTIFICAT DE PROIECTARE
 Nr. 1000/2022
 Data 15.05.2022
 Ing. TINCA ALEXANDRU
 Ing. BOTEZ VASILE

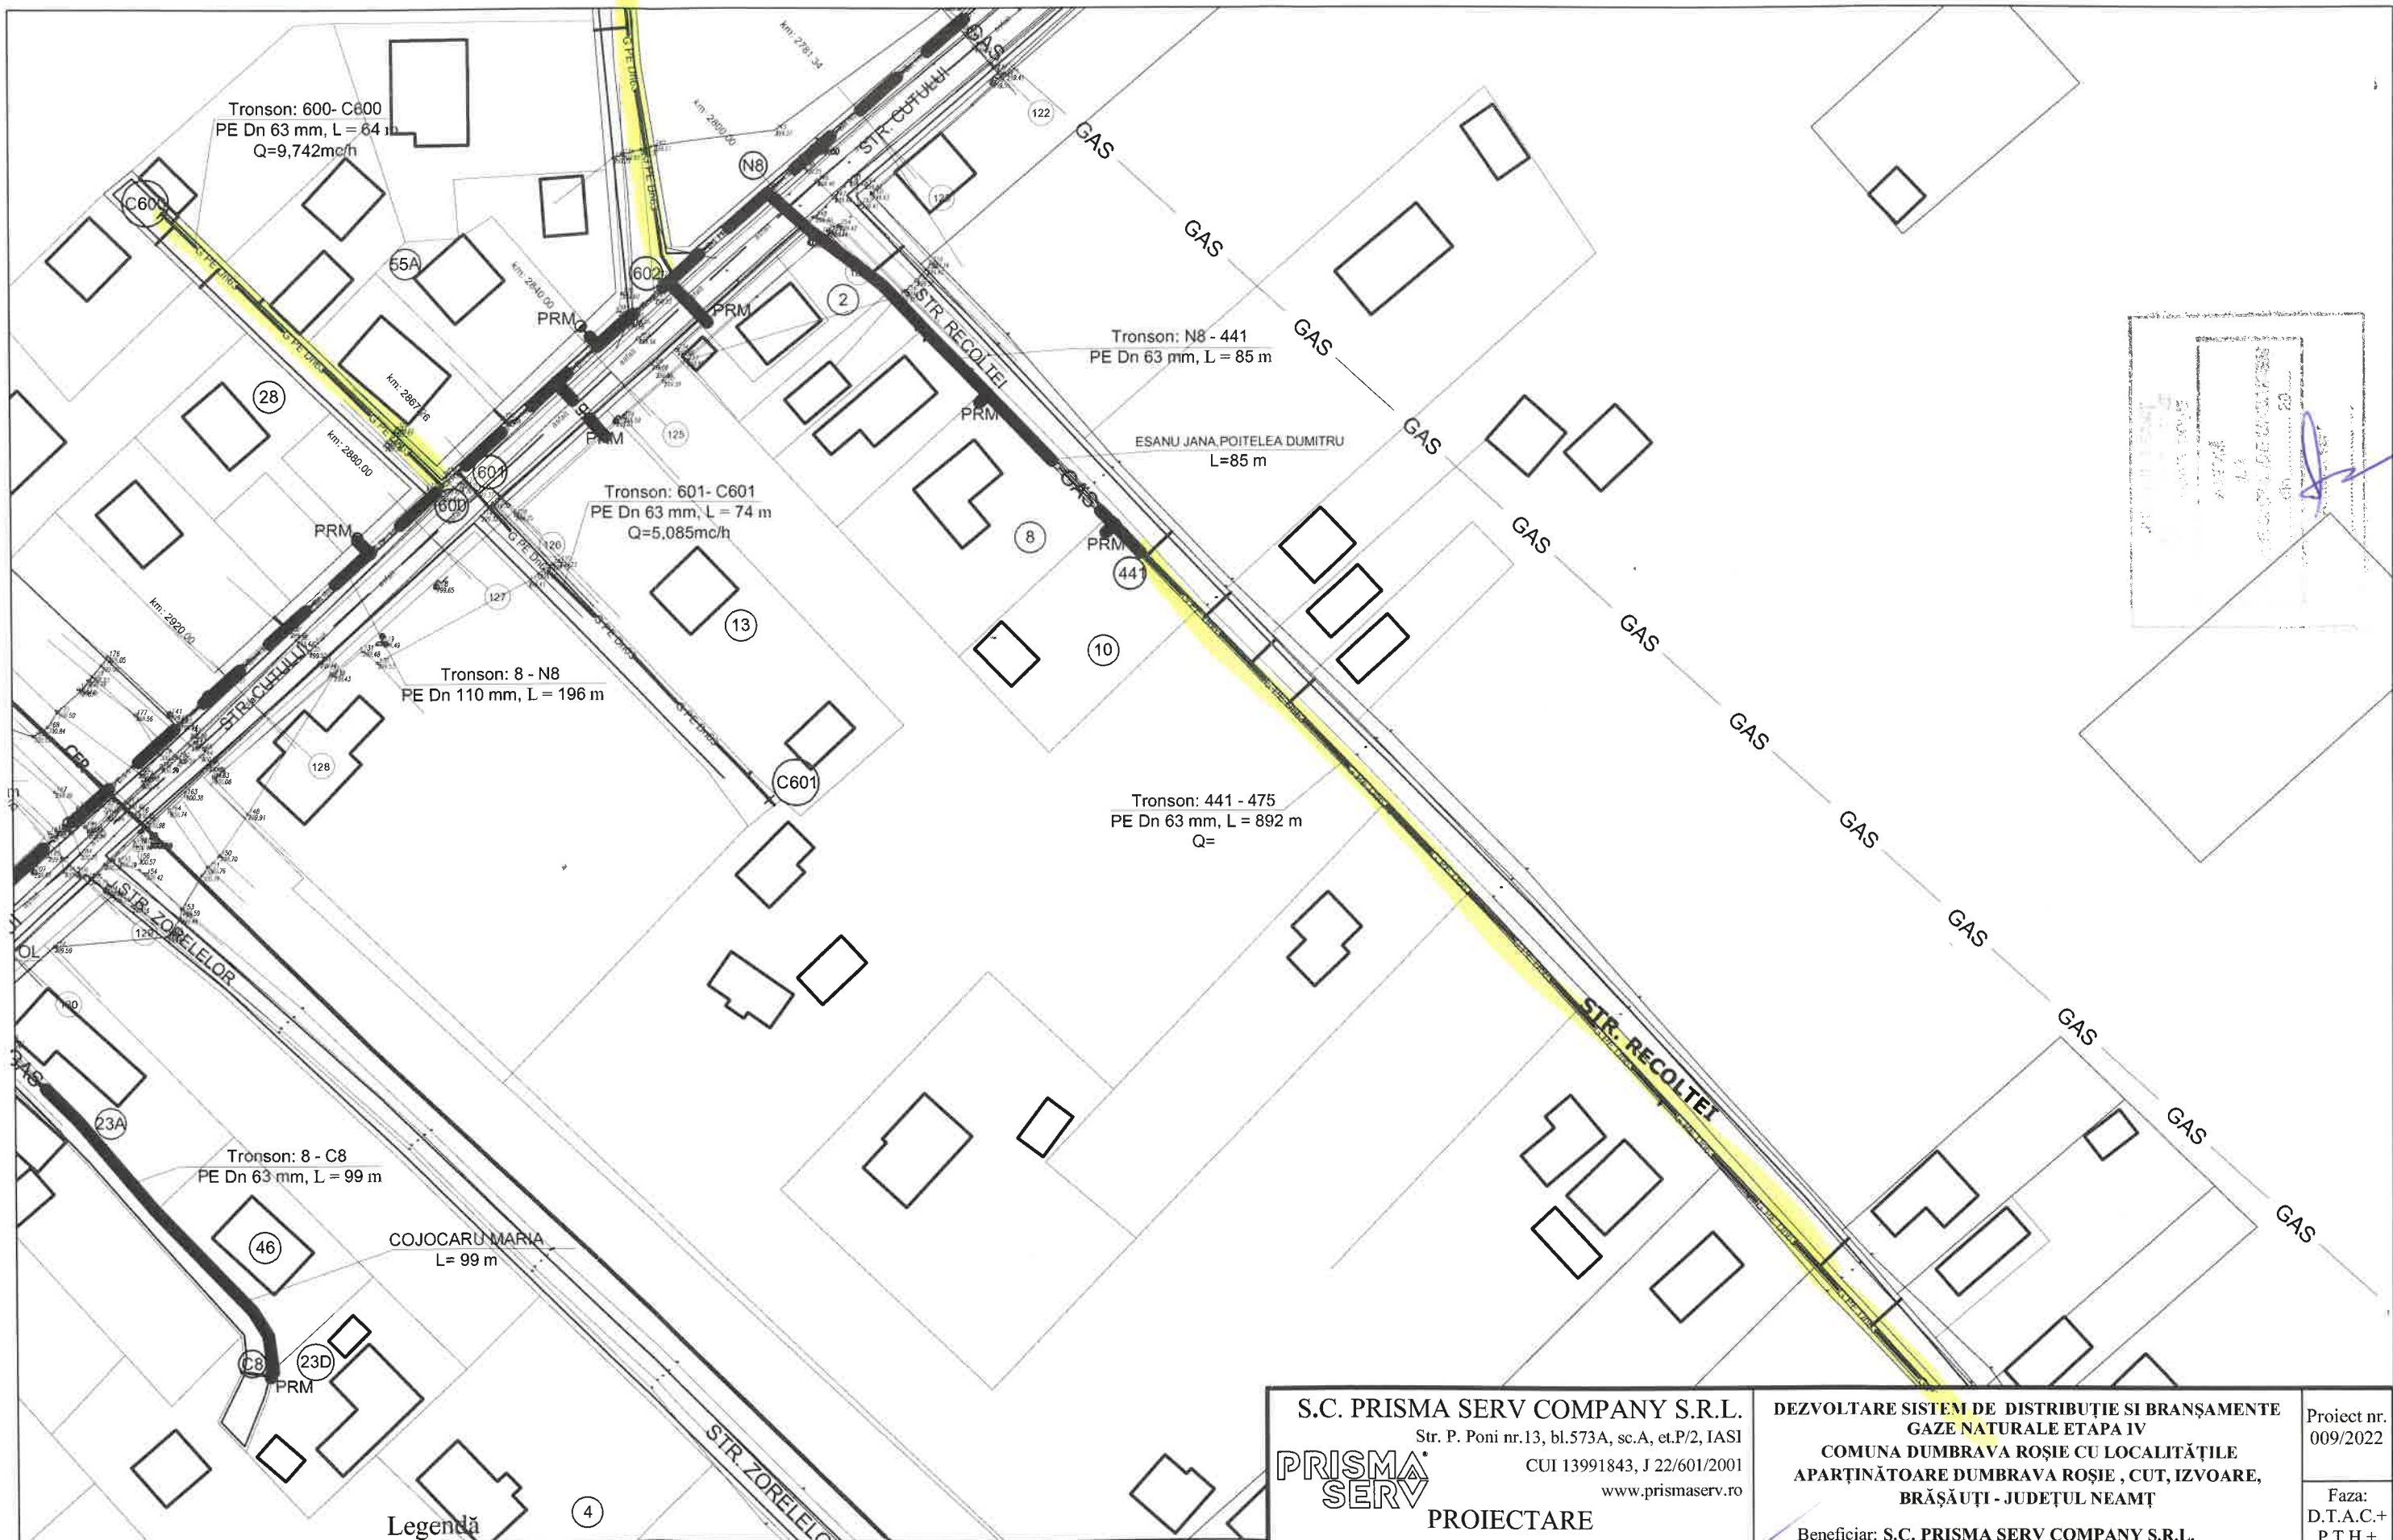


PROIECT DE
 DISTRIBUIE
 SI BRANSAMENTE
 GAZE NATURALE
 ETAPA IV
 COMUNA DUMBRAVA ROSIE, CUT, IZVOARE,
 BRASAUTI - JUDETUL NEAMT

Legenda

- G PE Dn --- conducte de gaze naturale din PE100 SDR 11, existente
- G PE Dn90 --- conducte de gaze naturale din PE100 SDR 11, propuse De 90x8,2mm
- G PE Dn63 --- conducte de gaze naturale din PE 100 SDR 11, propuse De 63x5,8mm
- bransament gaze naturale teava PE 100 Dn 32x3mm
- robinet sectionare cu sfera

S.C. PRISMA SERV COMPANY S.R.L. Str. P. Poni nr.13, bl.573A, sc.A, et.P/2, IASI CUI 13991843, J 22/601/2001 www.prismaserv.ro PRISMA SERV PROIECTARE CALITATE SI SIGURANTA IN INSTALATIA		DEZVOLTARE SISTEM DE DISTRIBUIE SI BRANSAMENTE GAZE NATURALE ETAPA IV COMUNA DUMBRAVA ROSIE CU LOCALITĂȚILE APARTINĂTOARE DUMBRAVA ROSIE , CUT, IZVOARE, BRĂȘĂUȚI - JUDEȚUL NEAMȚ		Proiect nr. 009/2022
Beneficiar: S.C. PRISMA SERV COMPANY S.R.L. pentru : U.A.T. COMUNA DUMBRAVA ROSIE		Faza: D.T.A.C.+ P.T.H.+ D.D.E.		
Proiectat ing. BOTEZ VASILE Desenat ing. BOTEZ VASILE Verificat ing. TINCA ALEXANDRU Aprobat ing. TINCA ALEXANDRU	SCARA 1:1000 2022	PLAN DE SITUATIE G16		

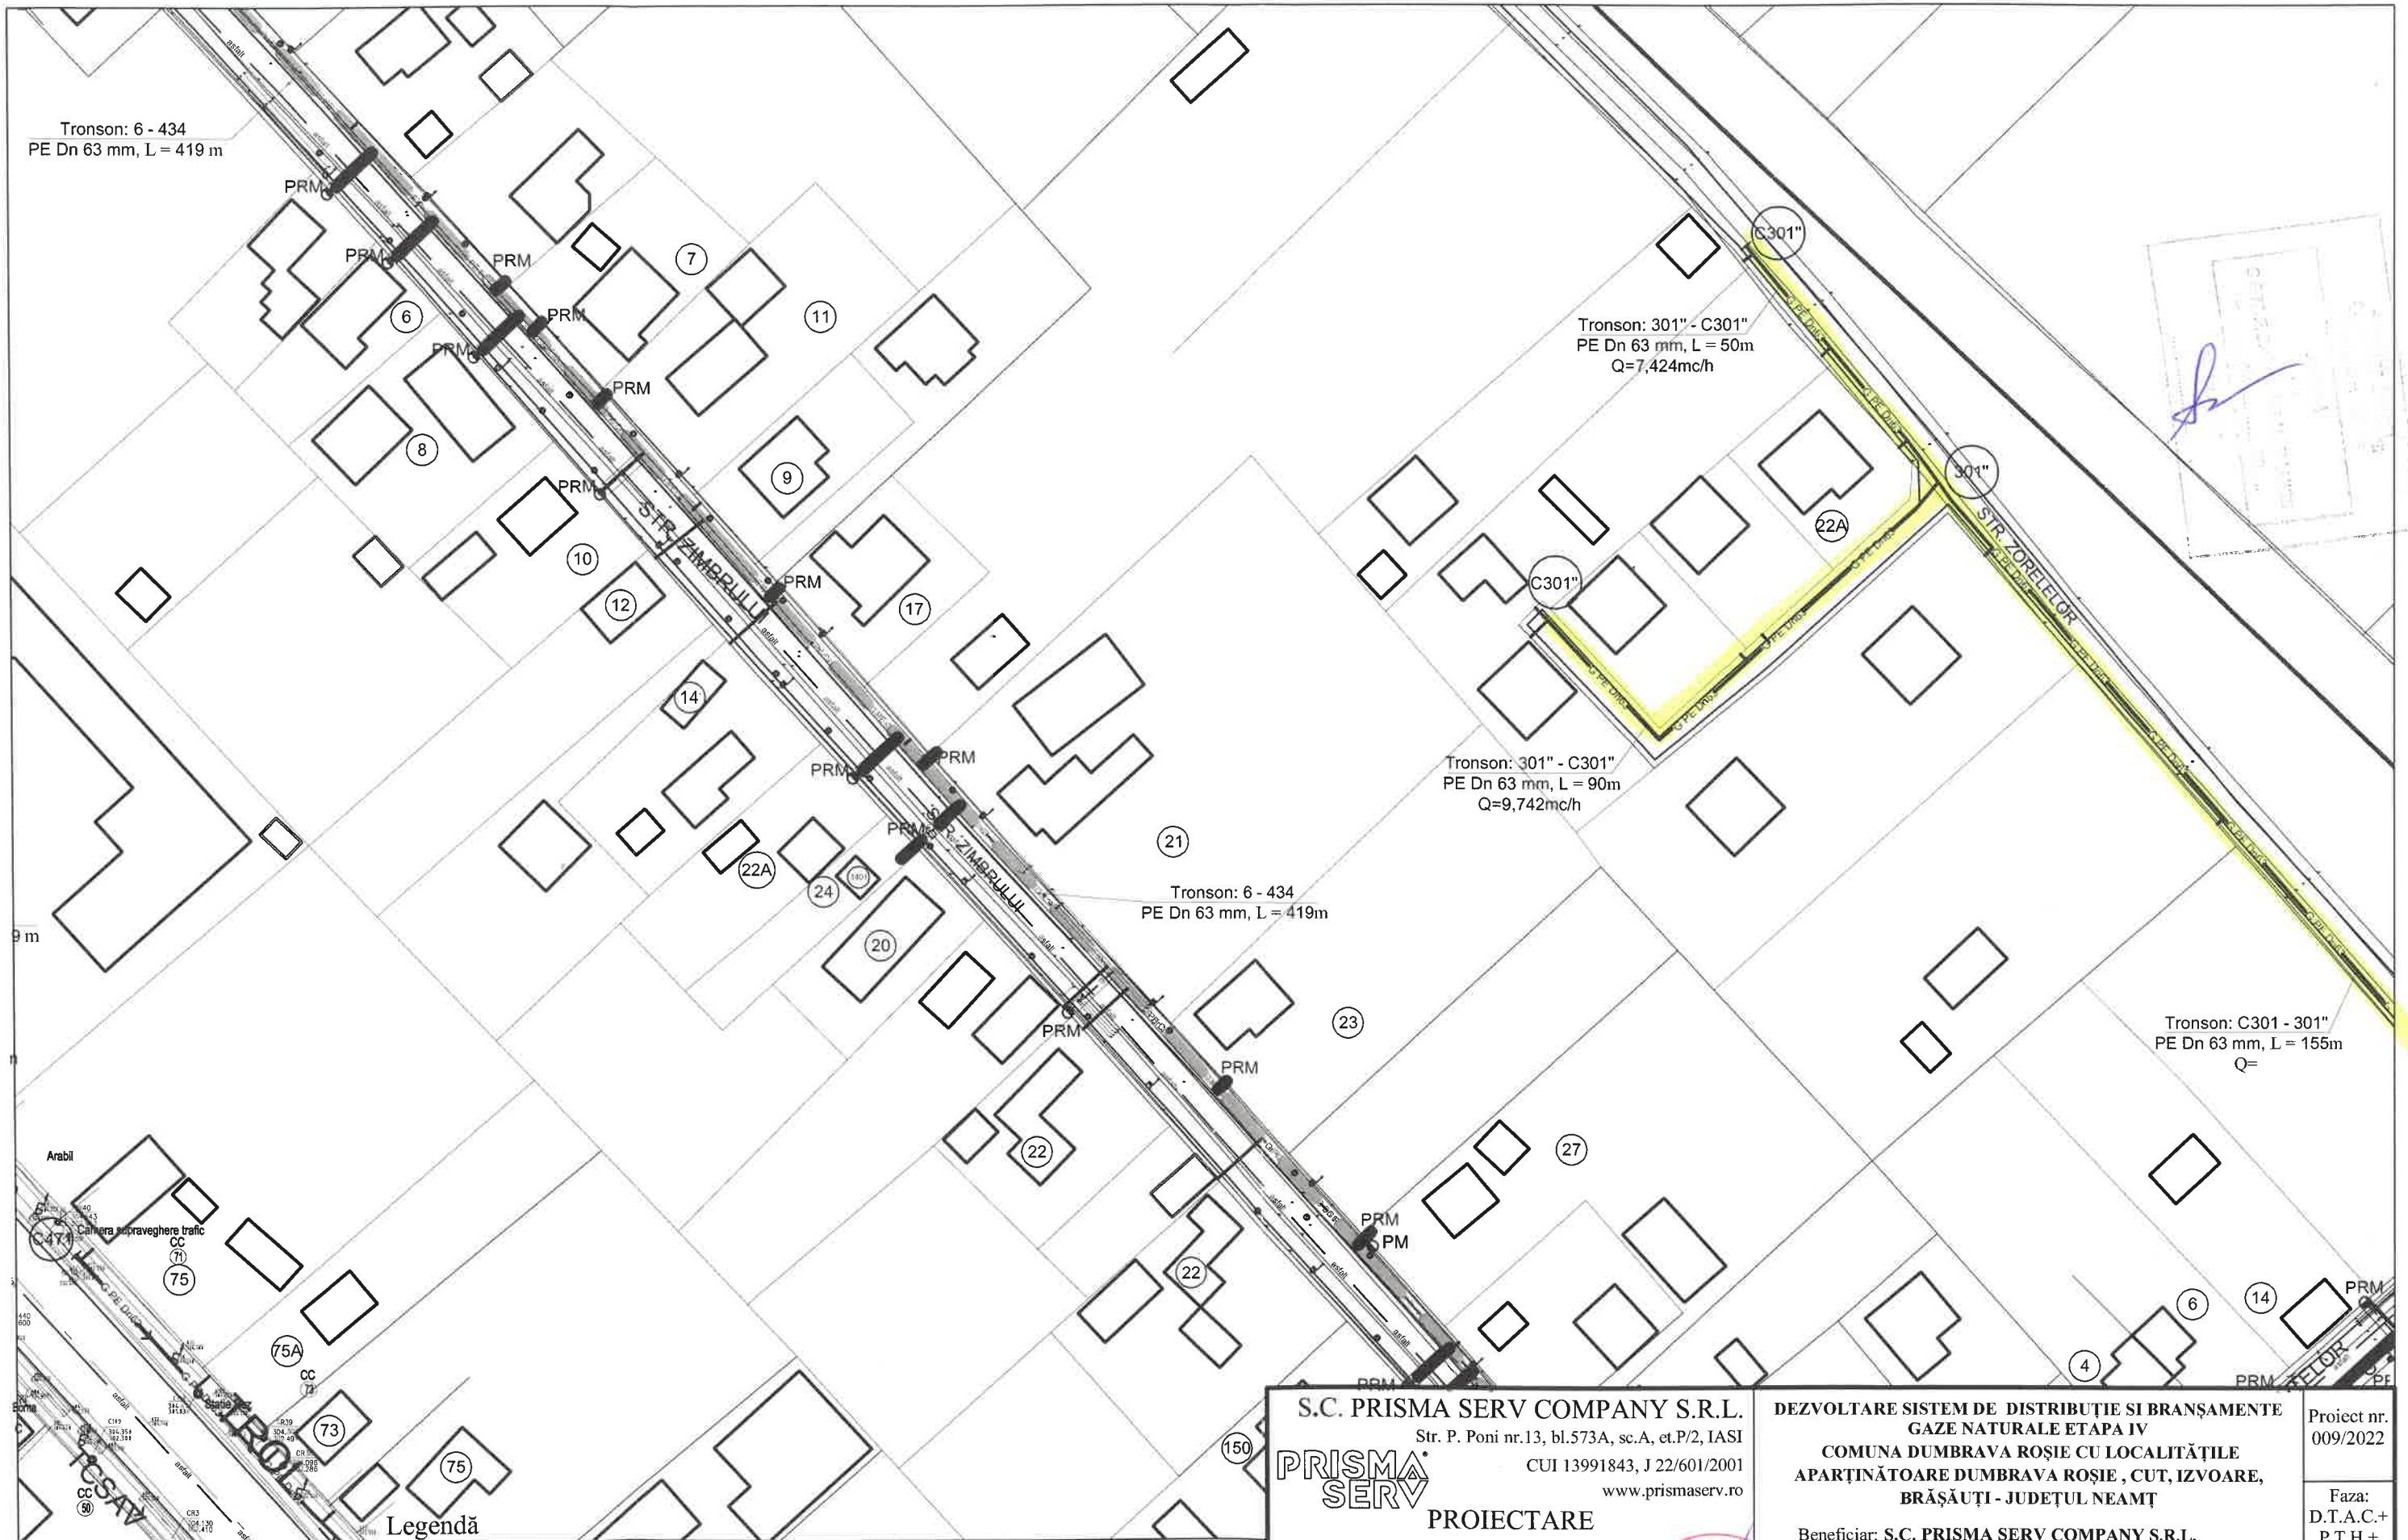

Tronson: 6 - 434
PE Dn 63 mm, L = 419 m

Tronson: 301" - C301"
PE Dn 63 mm, L = 50m
Q=7,424mc/h

Tronson: 301" - C301"
PE Dn 63 mm, L = 90m
Q=9,742mc/h

Tronson: 6 - 434
PE Dn 63 mm, L = 419m

Tronson: C301 - 301"
PE Dn 63 mm, L = 155m
Q=

Legendă

- G PE Dn— — conducte de gaze naturale din PE100 SDR 11, existente
- G PE Dn90 — conducte de gaze naturale din PE100 SDR 11, propuse De 90x8,2mm
- G PE Dn63 — conducte de gaze naturale din PE 100 SDR 11, propuse De 63x5,8mm
- bransament gaze naturale teava PE 100 Dn 32x3mm
- robinet sectionare cu sfera

S.C. PRISMA SERV COMPANY S.R.L.
Str. P. Poni nr.13, bl.573A, sc.A, et.P/2, IASI
CUI 13991843, J 22/601/2001
www.prismaserv.ro

PRISMA SERV

PROIECTARE
CALITATE SI SIGURANTA IN INSTALATI

DEZVOLTARE SISTEM DE DISTRIBUȚIE SI BRANȘAMENTE GAZE NATURALE ETAPA IV
COMUNA DUMBRAVA ROȘIE CU LOCALITĂȚILE APARTINĂTOARE DUMBRAVA ROȘIE , CUT, IZVOARE, BRĂȘĂUȚI - JUDEȚUL NEAMȚ

Beneficiar: S.C. PRISMA SERV COMPANY S.R.L.
pentru : U.A.T. COMUNA DUMBRAVA ROȘIE


Proiect nr.
009/2022

Faza:
D.T.A.C.+
P.T.H.+
D.D.E.

Proiectat	ing. BOTEZ VASILE	SCARA
Desenat	ing. BOTEZ VASILE	1:1000
Verificat	ing. TINCA ALEXANDRU	
Aprobat	ing. TINCA ALEXANDRU	

PLAN DE SITUATIE

PLANSA
G18

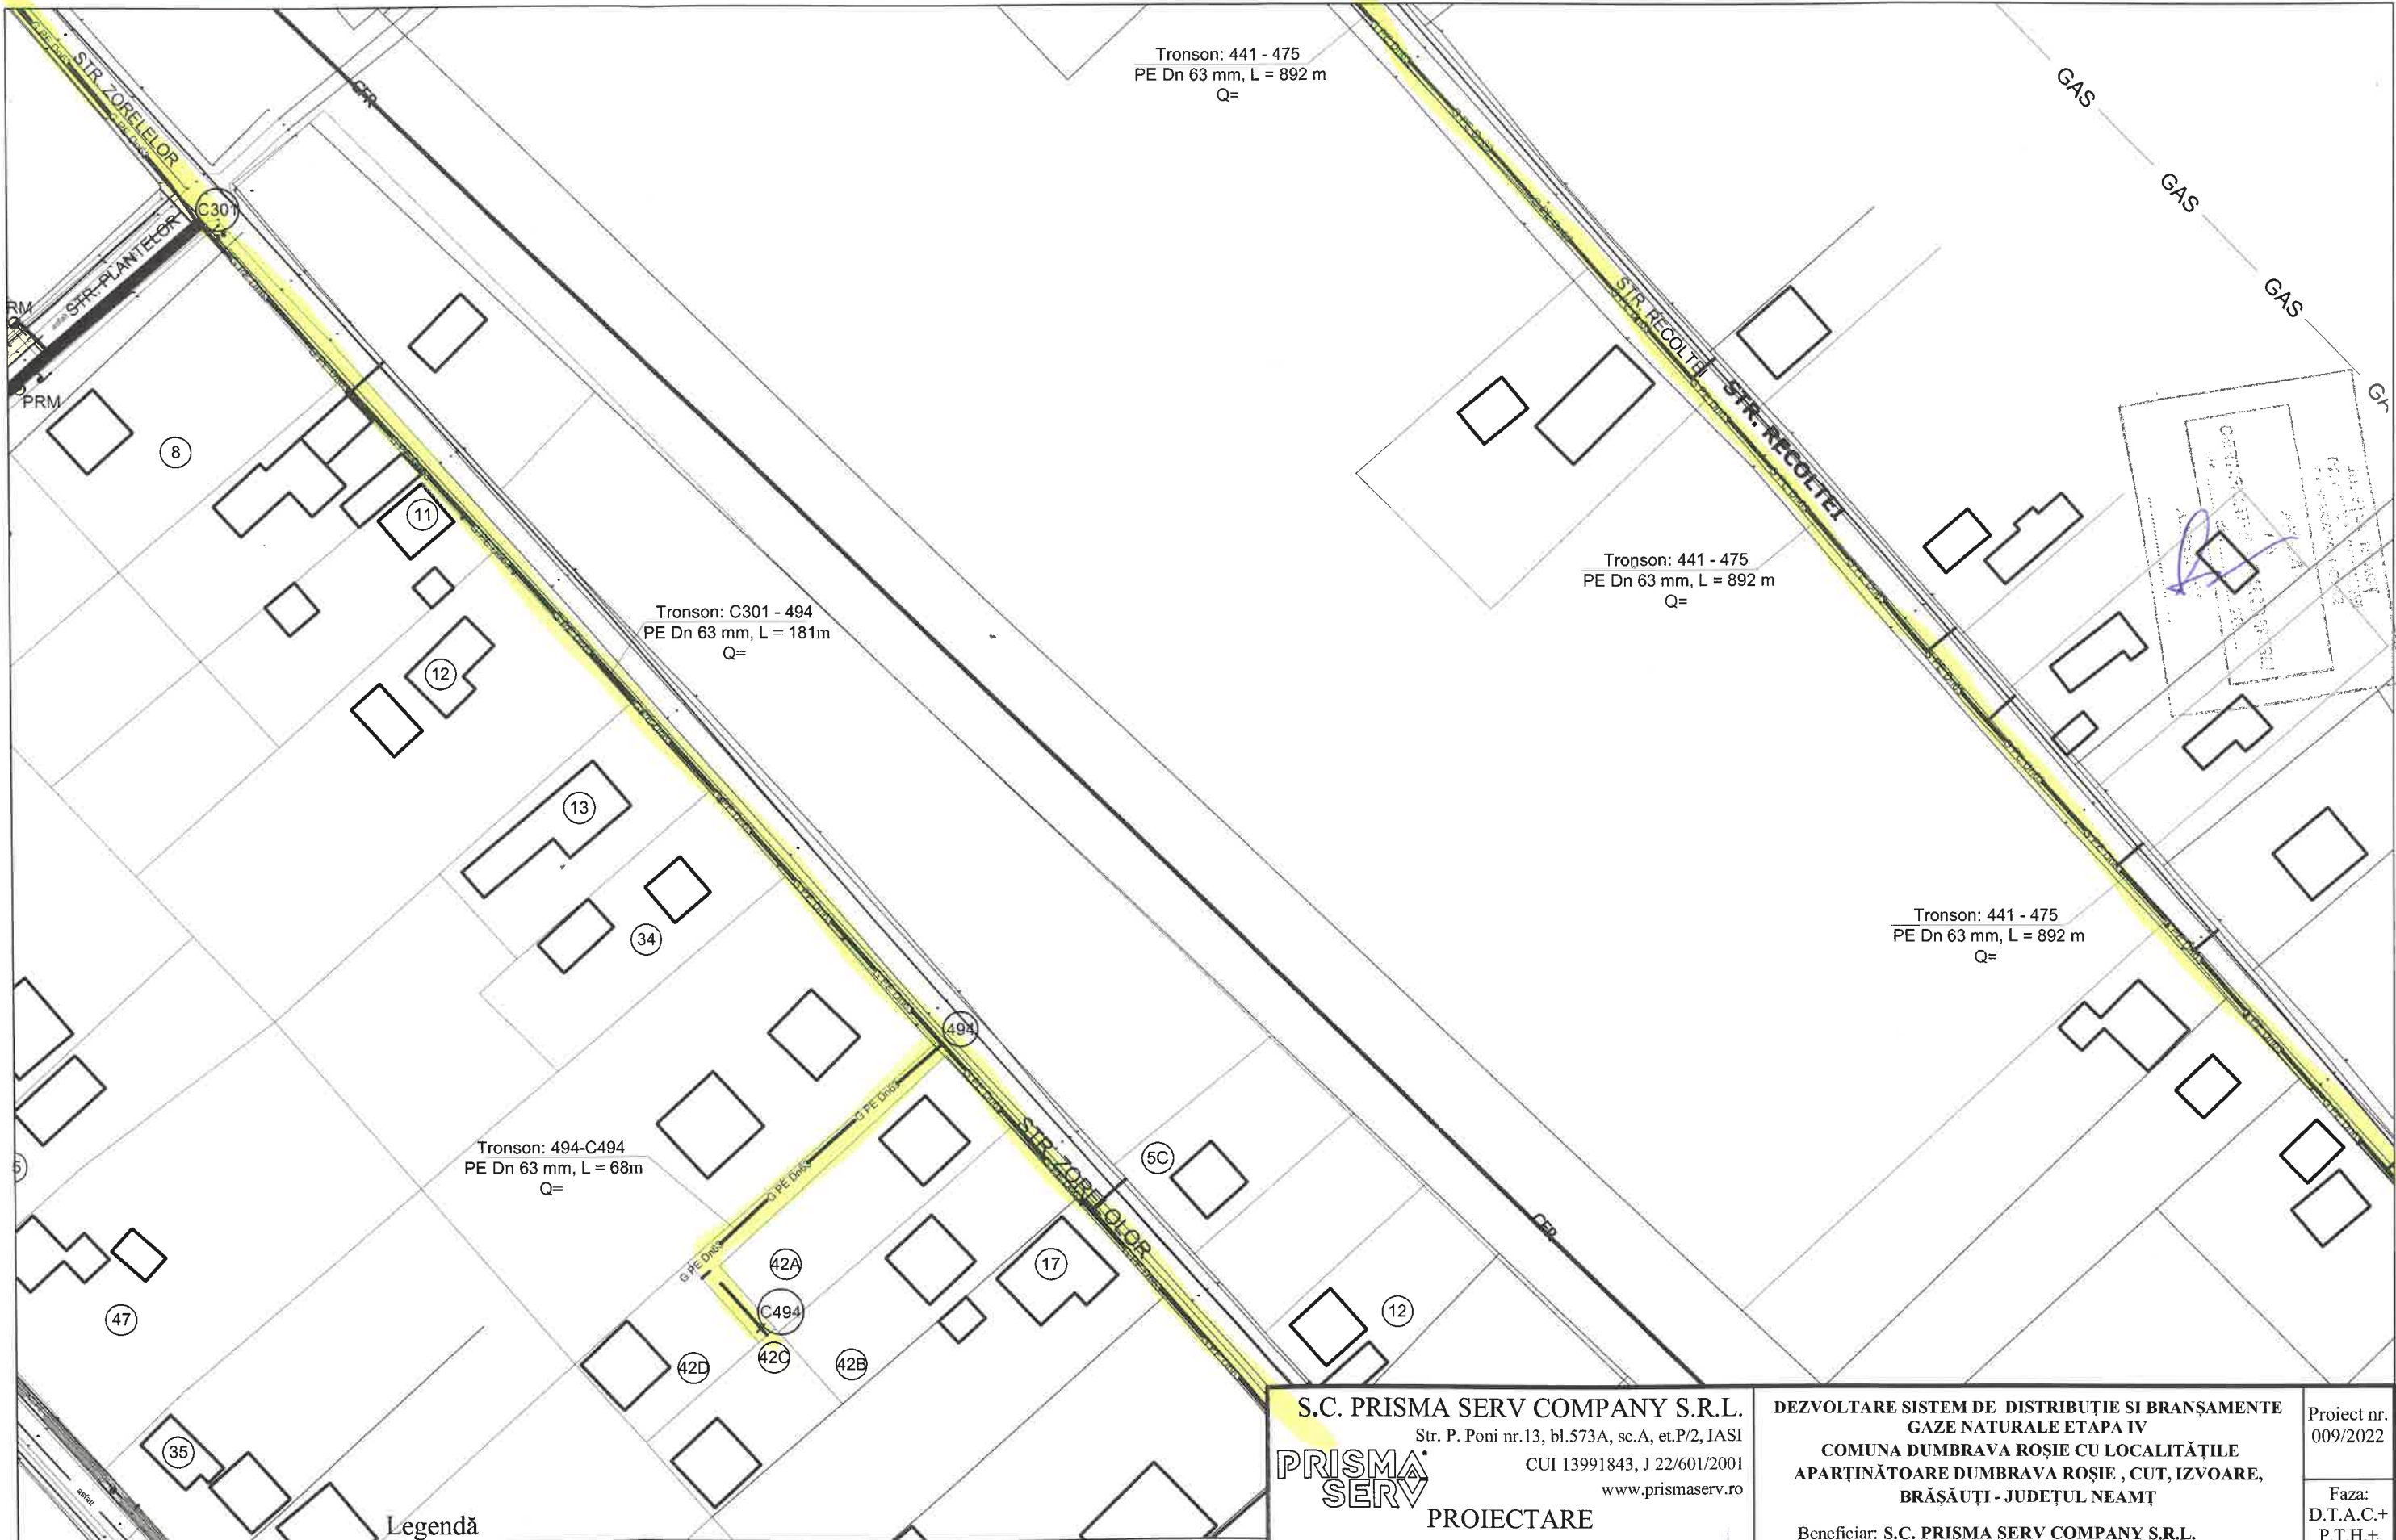

Tronson: 441 - 475
PE Dn 63 mm, L = 892 m
Q=

Tronson: C301 - 494
PE Dn 63 mm, L = 181m
Q=

Tronson: 441 - 475
PE Dn 63 mm, L = 892 m
Q=

Tronson: 441 - 475
PE Dn 63 mm, L = 892 m
Q=

Tronson: 494-C494
PE Dn 63 mm, L = 68m
Q=

Legendă

- G PE Dn— — conducte de gaze naturale din PE100 SDR 11, existente
- G PE Dn90 — conducte de gaze naturale din PE100 SDR 11, propuse De 90x8,2mm
- G PE Dn63 — conducte de gaze naturale din PE 100 SDR 11, propuse De 63x5,8mm
- bransament gaze naturale teava PE 100 Dn 32x3mm
- robinet sectionare cu sfera

S.C. PRISMA SERV COMPANY S.R.L.
Str. P. Poni nr.13, bl.573A, sc.A, et.P/2, IASI
CUI 13991843, J 22/601/2001
www.prismaserv.ro

PRISMA SERV

PROIECTARE
CALITATE SI SIGURANTA IN INSTALATII

Proiectat	ing. BOTEZ VASILE
Desenat	ing. BOTEZ VASILE
Verificat	ing. TINCA ALEXANDRU
Aprobat	ing. TINCA ALEXANDRU

DEZVOLTARE SISTEM DE DISTRIBUȚIE SI BRANȘAMENTE GAZE NATURALE ETAPA IV
COMUNA DUMBRAVA ROȘIE CU LOCALITĂȚILE APARTINĂTOARE DUMBRAVA ROȘIE , CUT, IZVOARE, BRĂȘĂUȚI - JUDEȚUL NEAMȚ

Beneficiar: S.C. PRISMA SERV COMPANY S.R.L.
pentru : U.A.T. COMUNA DUMBRAVA ROȘIE

Proiect nr.
009/2022


Faza:
D.T.A.C.+
P.T.H.+
D.D.E.

SCARA	1:1000
ANUL	2022

PLAN DE SITUATIE

PLANSĂ
G19



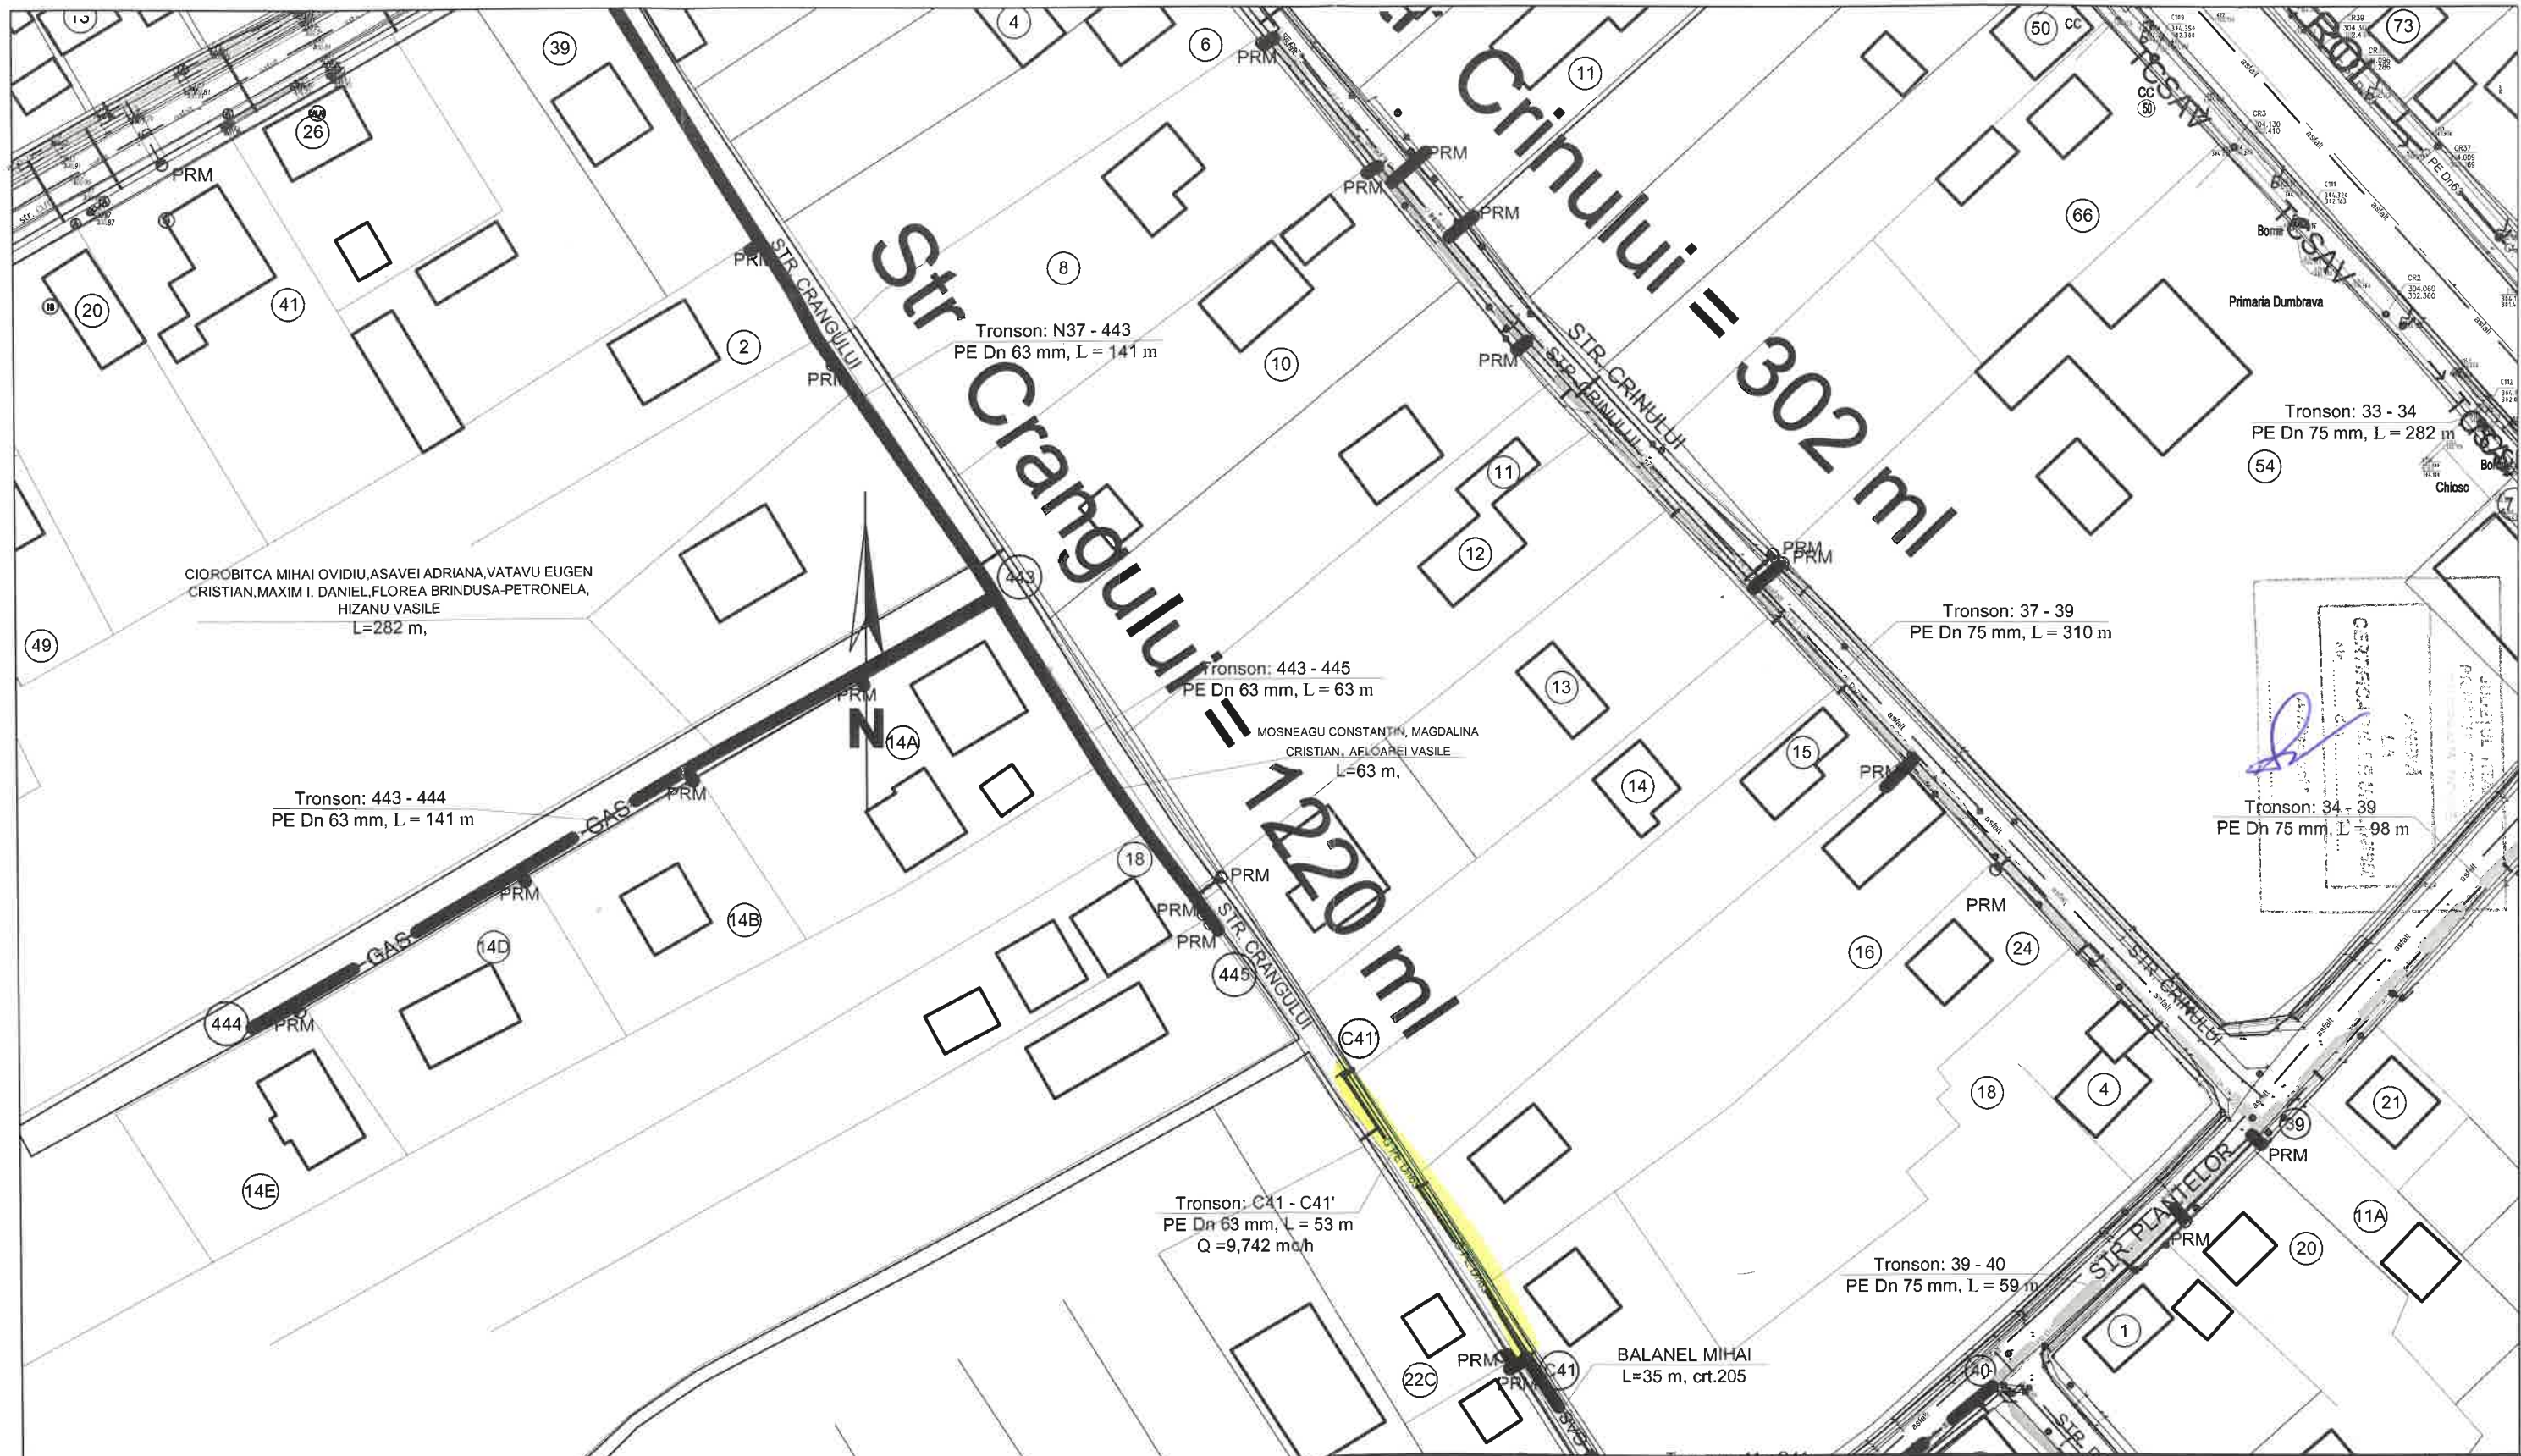

CIOROBITCA MIHAI OVIDIU, ASAVEI ADRIANA, VATAVU EUGEN
CRISTIAN, MAXIM I. DANIEL, FLOREA BRINDUSA-PETRONELA,
HIZANU VASILE
L=282 m,

Tronson: 443 - 444
PE Dn 63 mm, L = 141 m

Tronson: 443 - 445
PE Dn 63 mm, L = 63 m

MOSNEAGU CONSTANTIN, MAGDALINA
CRISTIAN, AFLĂCĂELI VASILE
L=63 m,

Tronson: C41 - C41'
PE Dn 63 mm, L = 53 m
Q = 9,742 mc/h

Tronson: C86 - C86'
PE Dn 63 mm, L = 51 m
Q = 9,742 mc/h

Tronson: 37 - 39
PE Dn 75 mm, L = 310 m

Tronson: 33 - 34
PE Dn 75 mm, L = 282 m

Tronson: 34 - 39
PE Dn 75 mm, L = 98 m


Tronson: 39 - 40
PE Dn 75 mm, L = 59 m

BALANEL MIHAI
L=35 m, crt.205

Legendă

- G PE Dn-- conducte de gaze naturale din PE100 SDR 11, existente
- G PE Dn90 conducte de gaze naturale din PE100 SDR 11, propuse De 90x8,2mm
- G PE Dn63 conducte de gaze naturale din PE 100 SDR 11, propuse De 63x5,8mm
- bransament gaze naturale teava PE 100 Dn 32x3mm
- robinet sectionare cu sfera


S.C. PRISMA SERV COMPANY S.R.L. Str. P. Poni nr.13, bl.573A, sc.A, et.P/2, IASI CUI 13991843, J 22/601/2001 www.prismaserv.ro PRISMA SERV PROIECTARE CALITATE SI SIGURANTA IN INSTALATI		DEZVOLTARE SISTEM DE DISTRIBUȚIE SI BRANȘAMENTE GAZE NATURALE ETAPA IV COMUNA DUMBRAVA ROȘIE CU LOCALITĂȚILE APARTINĂTOARE DUMBRAVA ROȘIE, CUT, IZVOARE, BRĂȘĂUȚI - JUDEȚUL NEAMȚ Beneficiar: S.C. PRISMA SERV COMPANY S.R.L. pentru: U.A.T. COMUNA DUMBRAVA ROȘIE		Proiect nr. 009/2022 Faza: D.T.A.C.+ P.T.H.+ D.D.E.
Proiectat	ing. BOTEZ VASILE	SCARA 1:1000 2022	PLAN DE SITUATIE	PLANSA G21
Desenat	ing. BOTEZ VASILE			
Verificat	ing. TINCA ALEXANDRU			
Aprobat	ing. TINCA ALEXANDRU			

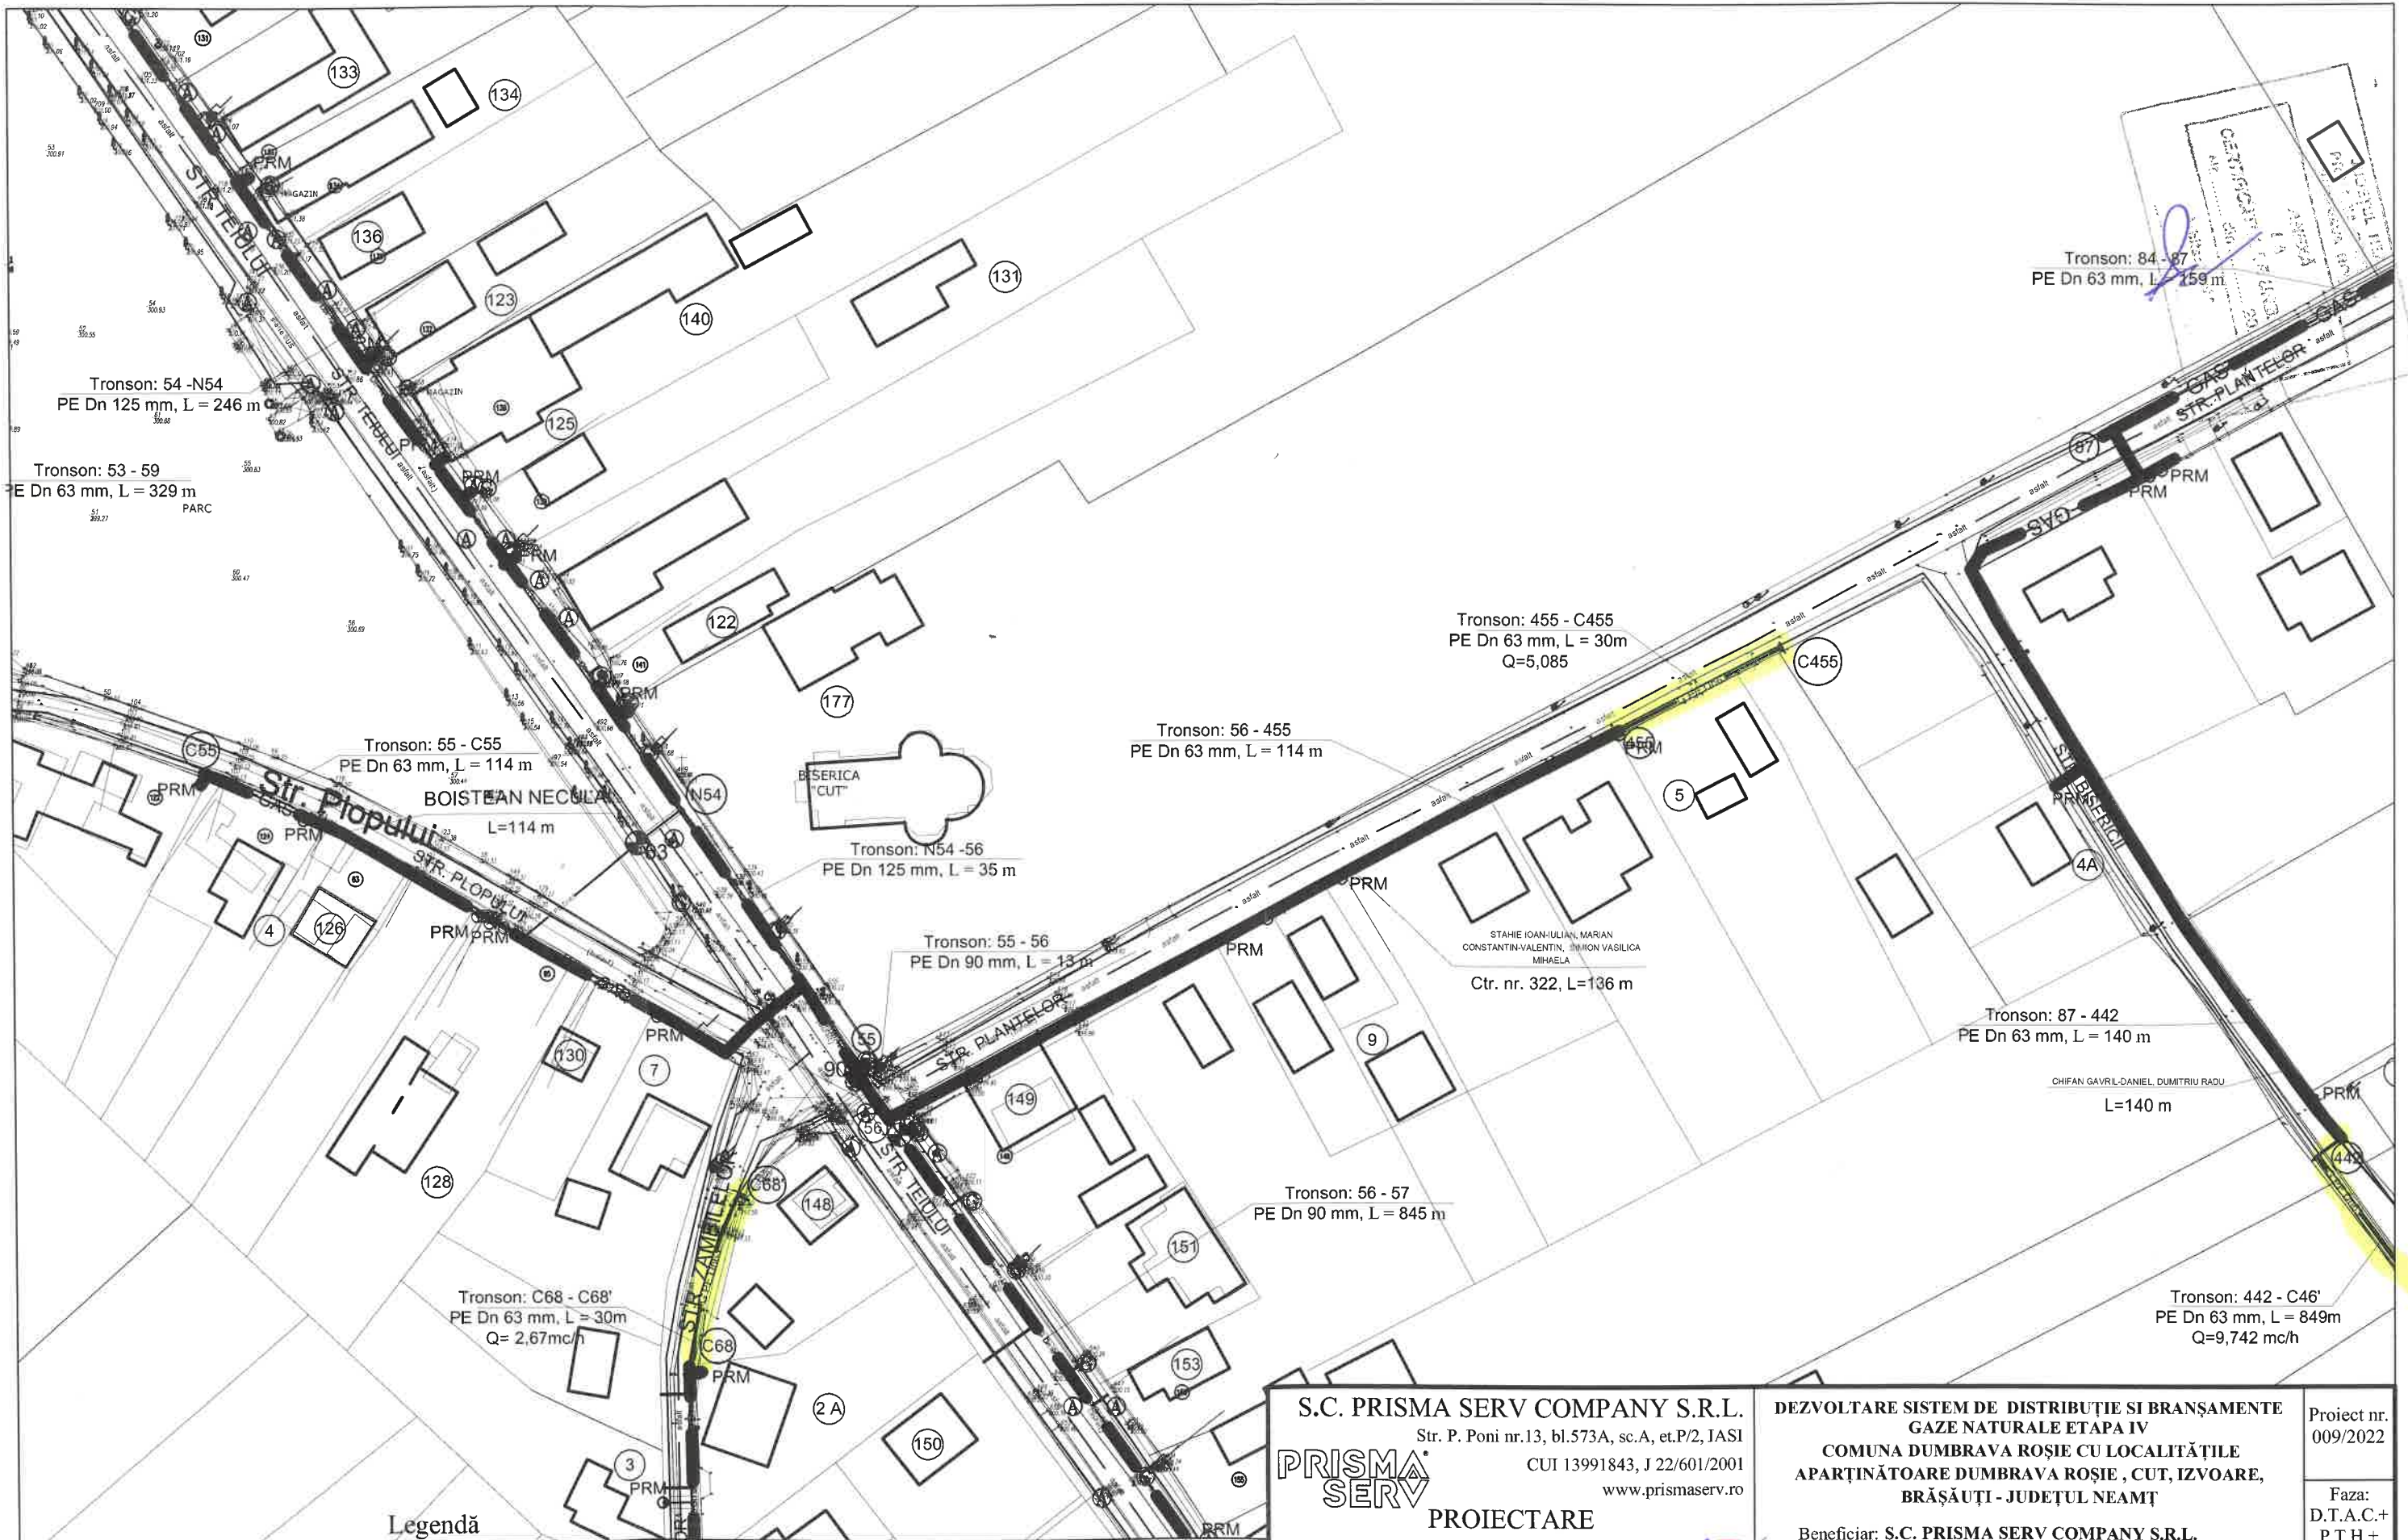

Legendă

- G PE Dn-- conducte de gaze naturale din PE100 SDR 11, existente
- G PE Dn90 conducte de gaze naturale din PE100 SDR 11, propuse De 90x8,2mm
- G PE Dn63 conducte de gaze naturale din PE 100 SDR 11, propuse De 63x5,8mm
- bransament gaze naturale teava PE 100 Dn 32x3mm
- robinet sectionare cu sfera

S.C. PRISMA SERV COMPANY S.R.L. Str. P. Poni nr.13, bl.573A, sc.A, et.P/2, IASI CUI 13991843, J 22/601/2001 www.prismaserv.ro 		DEZVOLTARE SISTEM DE DISTRIBUȚIE SI BRANȘAMENTE GAZE NATURALE ETAPA IV COMUNA DUMBRAVA ROȘIE CU LOCALITĂȚILE APARTINĂTOARE DUMBRAVA ROȘIE , CUT, IZVOARE, BRĂȘĂUȚI - JUDEȚUL NEAMȚ		Proiect nr. 009/2022
PROIECTARE CALITATE SI SIGURANTA IN INSTALATII		Beneficiar: S.C. PRISMA SERV COMPANY S.R.L. pentru: U.A.T. COMUNA DUMBRAVA ROȘIE		Faza: D.T.A.C.+ P.T.H.+ D.D.E.
Proiectat ing. BOTEZ VASILE Desenat ing. BOTEZ VASILE Verificat ing. TINCA ALEXANDRU Aprobat ing. TINCA ALEXANDRU	SCARA 1:1000 2022		PLAN DE SITUATIE	PLANSĂ G23

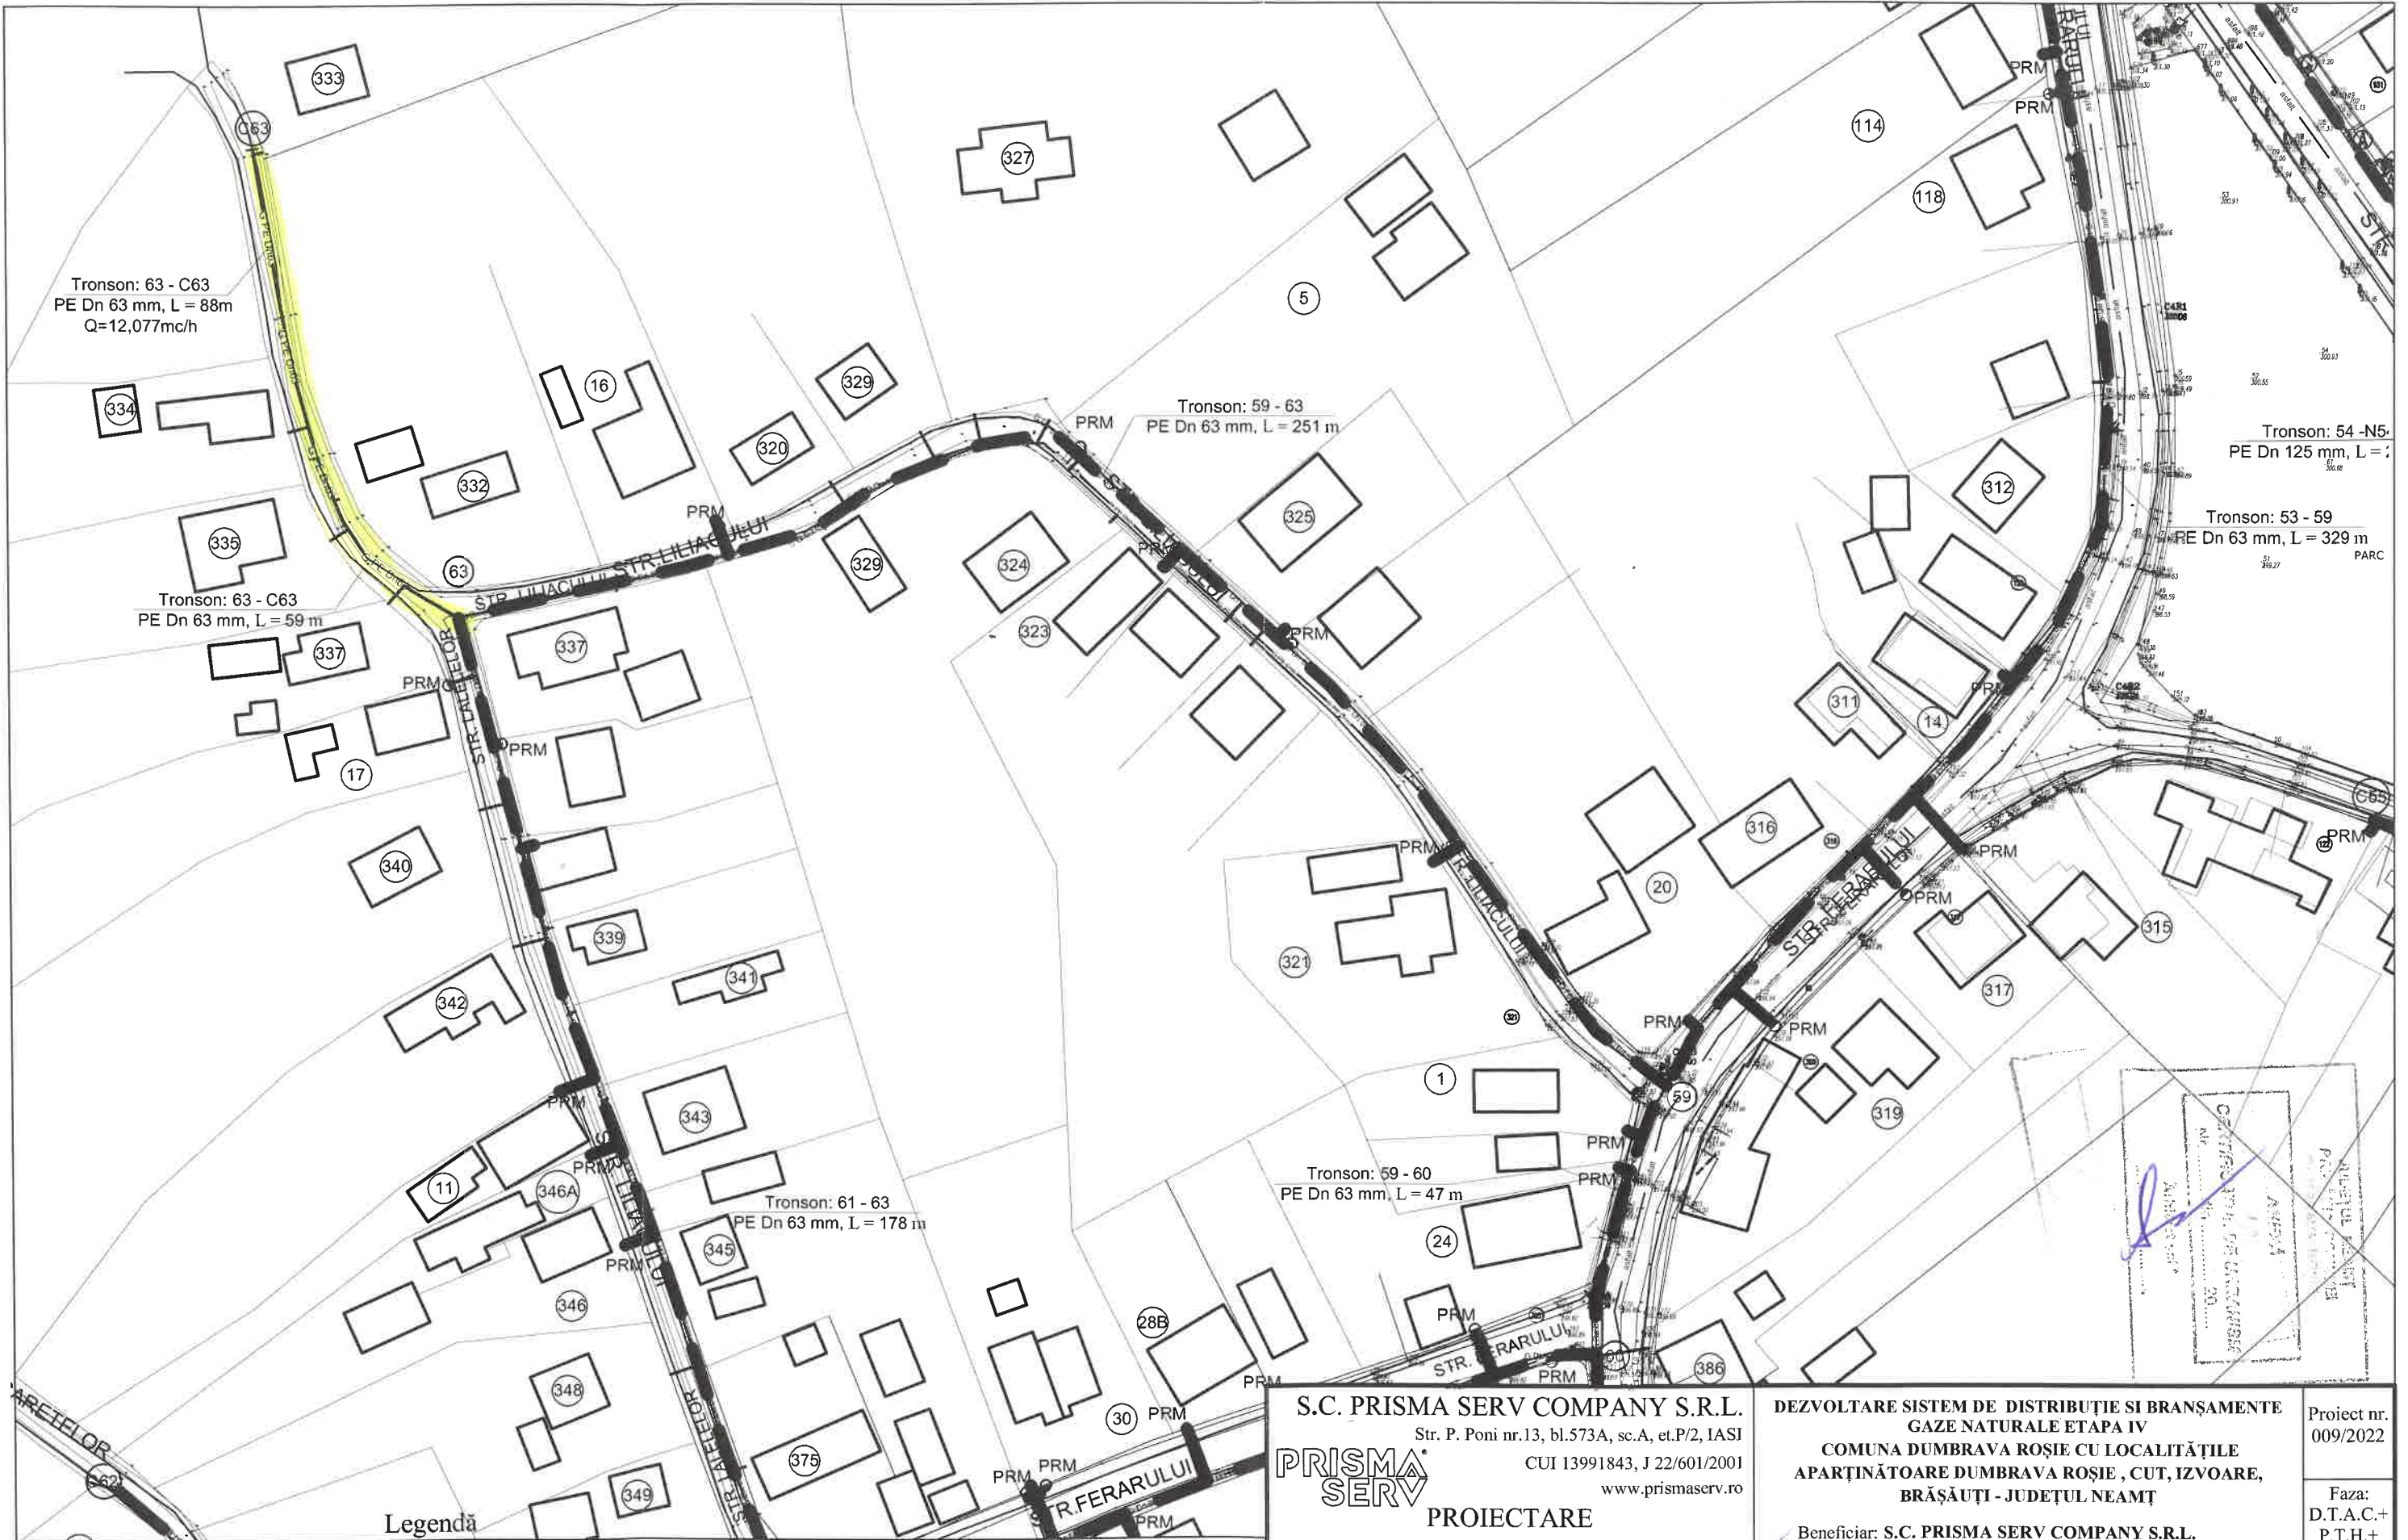

Legendă

- G PE Dn— — conducte de gaze naturale din PE100 SDR 11, existente
- G PE Dn90— — conducte de gaze naturale din PE100 SDR 11, propuse De 90x8,2mm
- G PE Dn63— — conducte de gaze naturale din PE 100 SDR 11, propuse De 63x5,8mm
- G PE Dn— — bransament gaze naturale teava PE 100 Dn 32x3mm
- robinet sectionare cu sfera

S.C. PRISMA SERV COMPANY S.R.L.
 Str. P. Poni nr.13, bl.573A, sc.A, et.P/2, IASI
 CUI 13991843, J 22/601/2001
 www.prismaserv.ro



PROIECTARE

CALITATE SI SIGURANTA IN INSTALATI

Proiectat	ing. BOTEZ VASILE
Desenat	ing. BOTEZ VASILE
Verificat	ing. TINCA ALEXANDRU
Aprobat	ing. TINCA ALEXANDRU

**DEZVOLTARE SISTEM DE DISTRIBUTIE SI BRANSAMENTE
 GAZE NATURALE ETAPA IV
 COMUNA DUMBRAVA ROSIE CU LOCALITĂȚILE
 APARTINĂTOARE DUMBRAVA ROSIE, CUT, IZVOARE,
 BRĂȘĂUȚI - JUDEȚUL NEAMȚ**

Beneficiar: S.C. PRISMA SERV COMPANY S.R.L.
 pentru: U.A.T. COMUNA DUMBRAVA ROSIE

SCARA	1:1000
	2022


PLAN DE SITUATIE

Proiect nr.
009/2022

Faza:
D.T.A.C.+
P.T.H.+
D.D.E.

PLANSĂ
G24




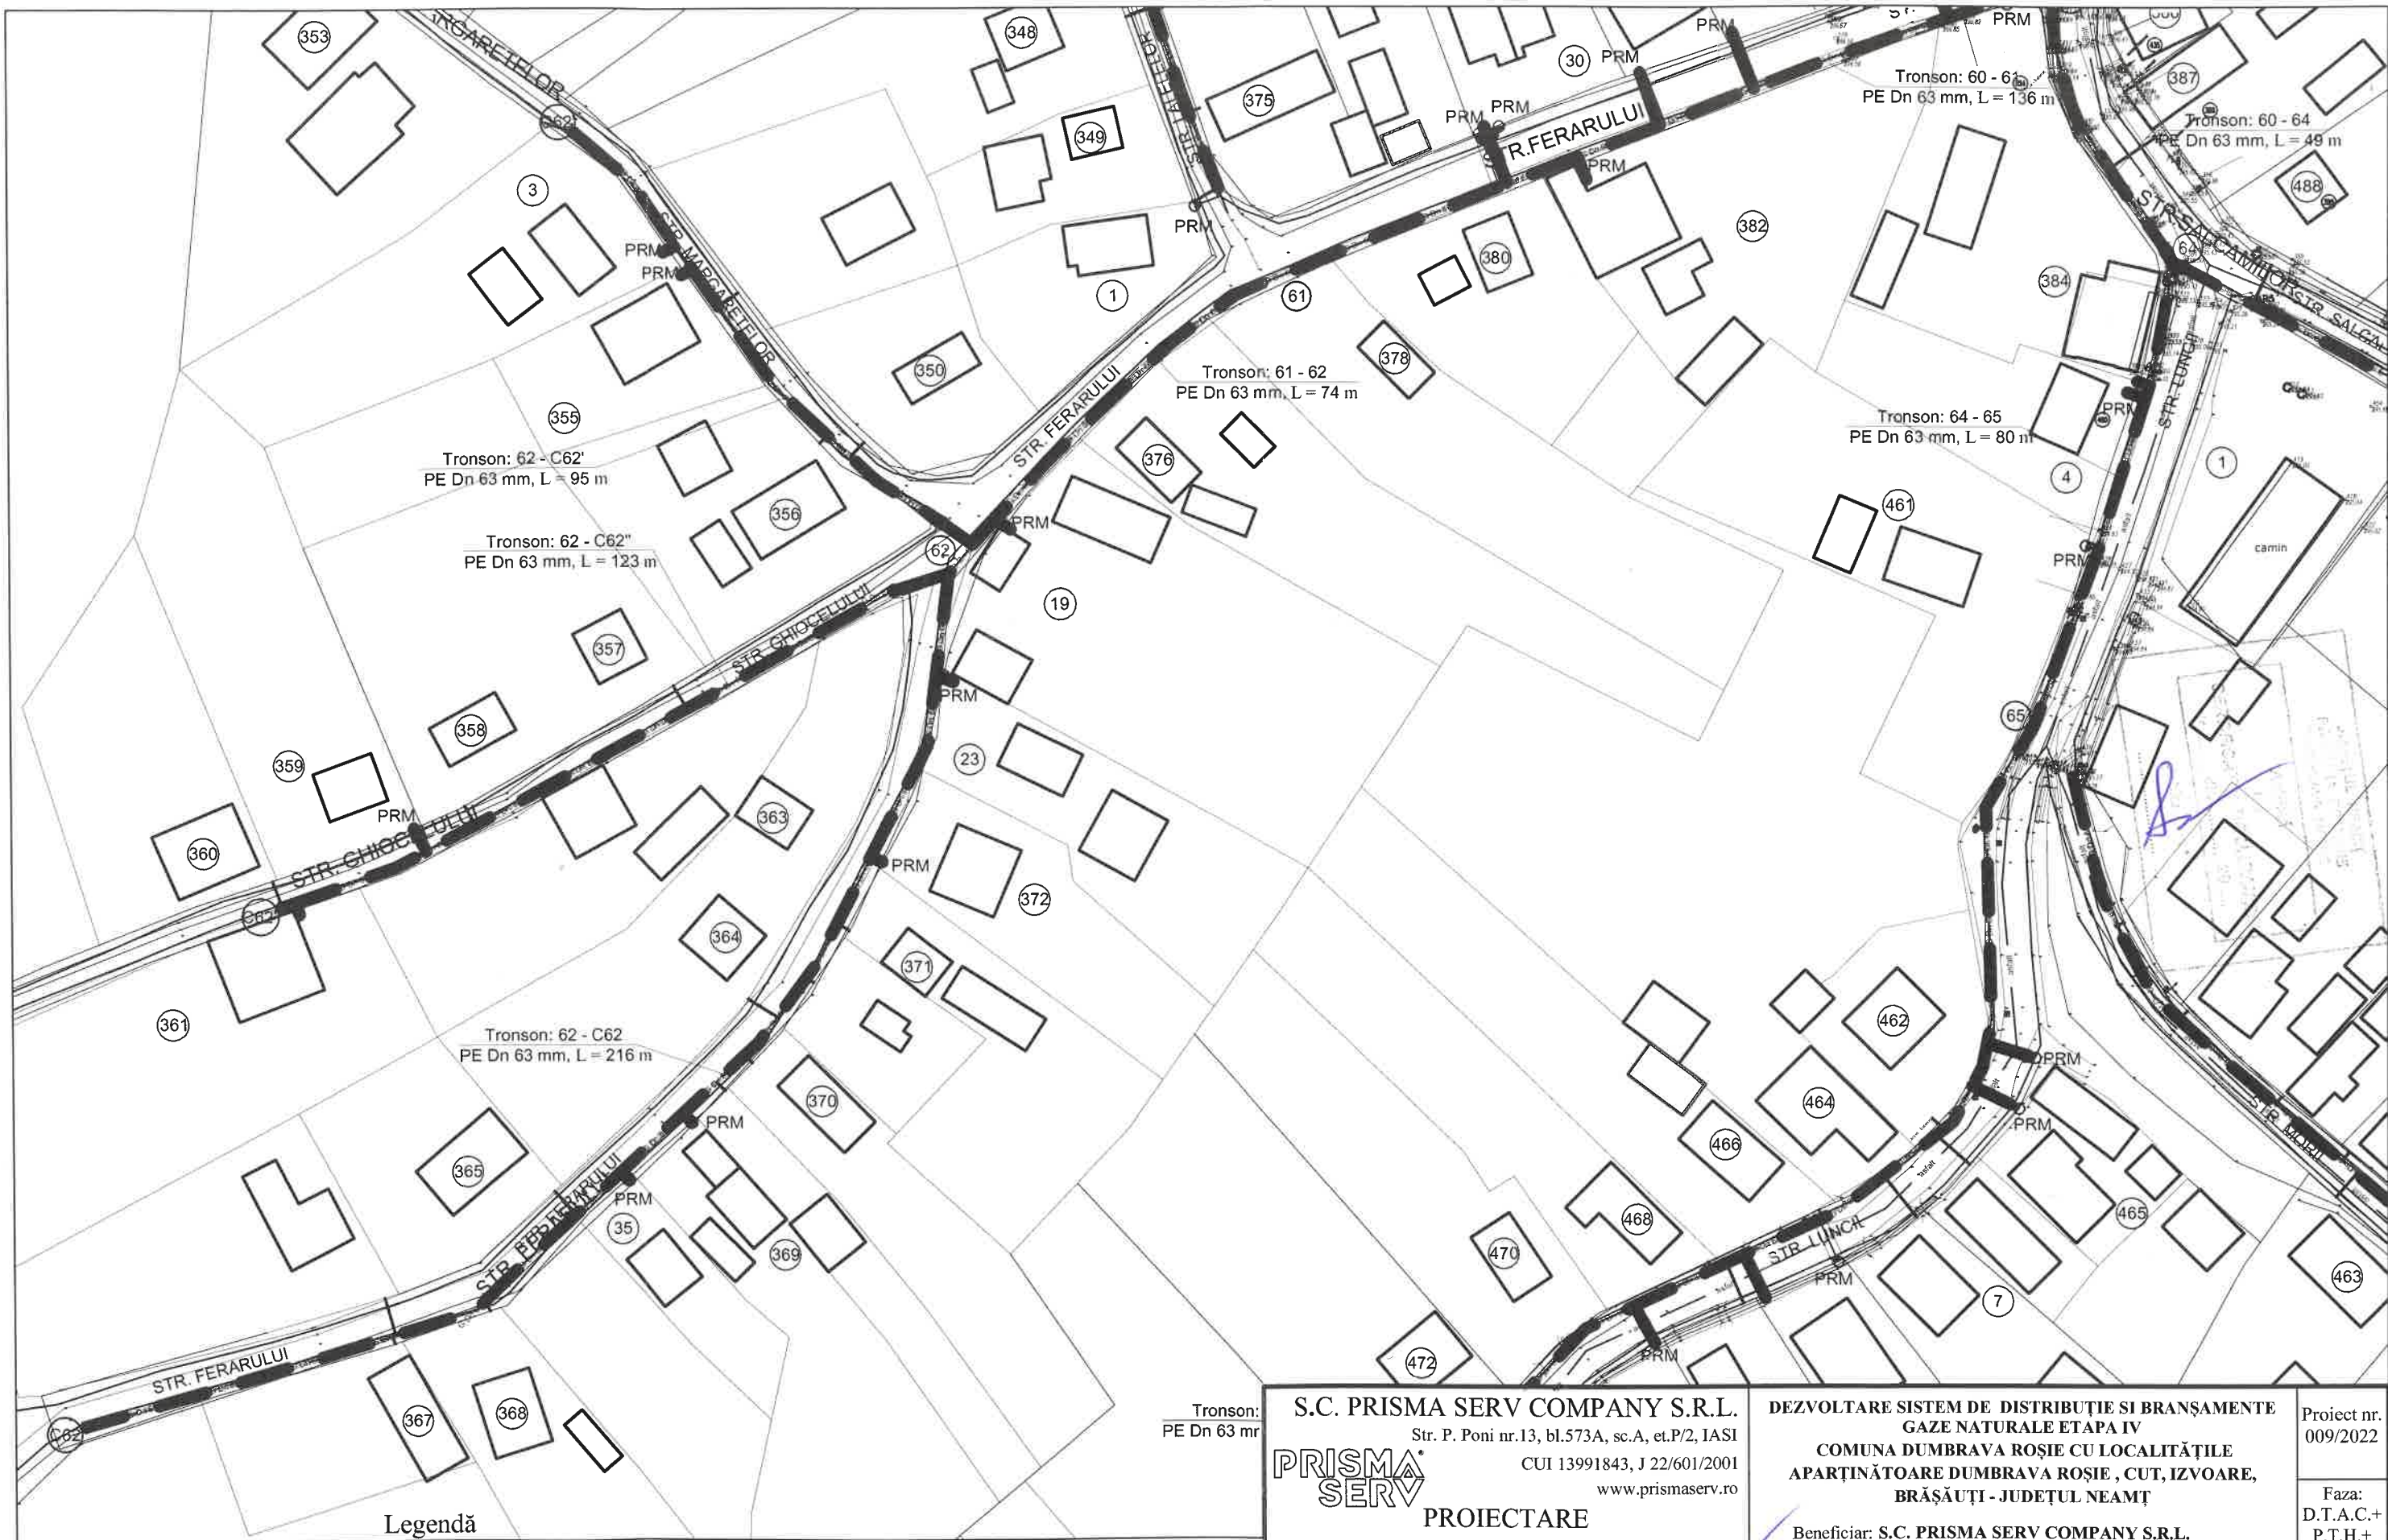

Legendă


- G PE Dn— — conducte de gaze naturale din PE100 SDR 11, existente
- G PE Dn90 — conducte de gaze naturale din PE100 SDR 11, propuse De 90x8,2mm
- G PE Dn63 — conducte de gaze naturale din PE 100 SDR 11, propuse De 63x5,8mm
- bransament gaze naturale teava PE 100 Dn 32x3mm
- robinet sectionare cu sfera

S.C. PRISMA SERV COMPANY S.R.L. Str. P. Poni nr.13, bl.573A, sc.A, et.P/2, IASI CUI 13991843, J 22/601/2001 www.prismaserv.ro PRISMA SERV PROIECTARE CALITATE SI SIGURANTA IN INSTALATII		DEZVOLTARE SISTEM DE DISTRIBUȚIE SI BRANȘAMENTE GAZE NATURALE ETAPA IV COMUNA DUMBRAVA ROȘIE CU LOCALITĂȚILE APARTINĂTOARE DUMBRAVA ROȘIE, CUT, IZVOARE, BRĂȘĂUȚI - JUDEȚUL NEAMȚ		Proiect nr. 009/2022
Beneficiar: S.C. PRISMA SERV COMPANY S.R.L. pentru: U.A.T. COMUNA DUMBRAVA ROȘIE		Faza: D.T.A.C.+ P.T.H.+ D.D.E.		
Proiectat ing. BOTEZ VASILE Desenat ing. BOTEZ VASILE Verificat ing. TINCA ALEXANDRU Aprobat ing. TINCA ALEXANDRU	SCARA 1:1000 2022	PLAN DE SITUATIE G25		

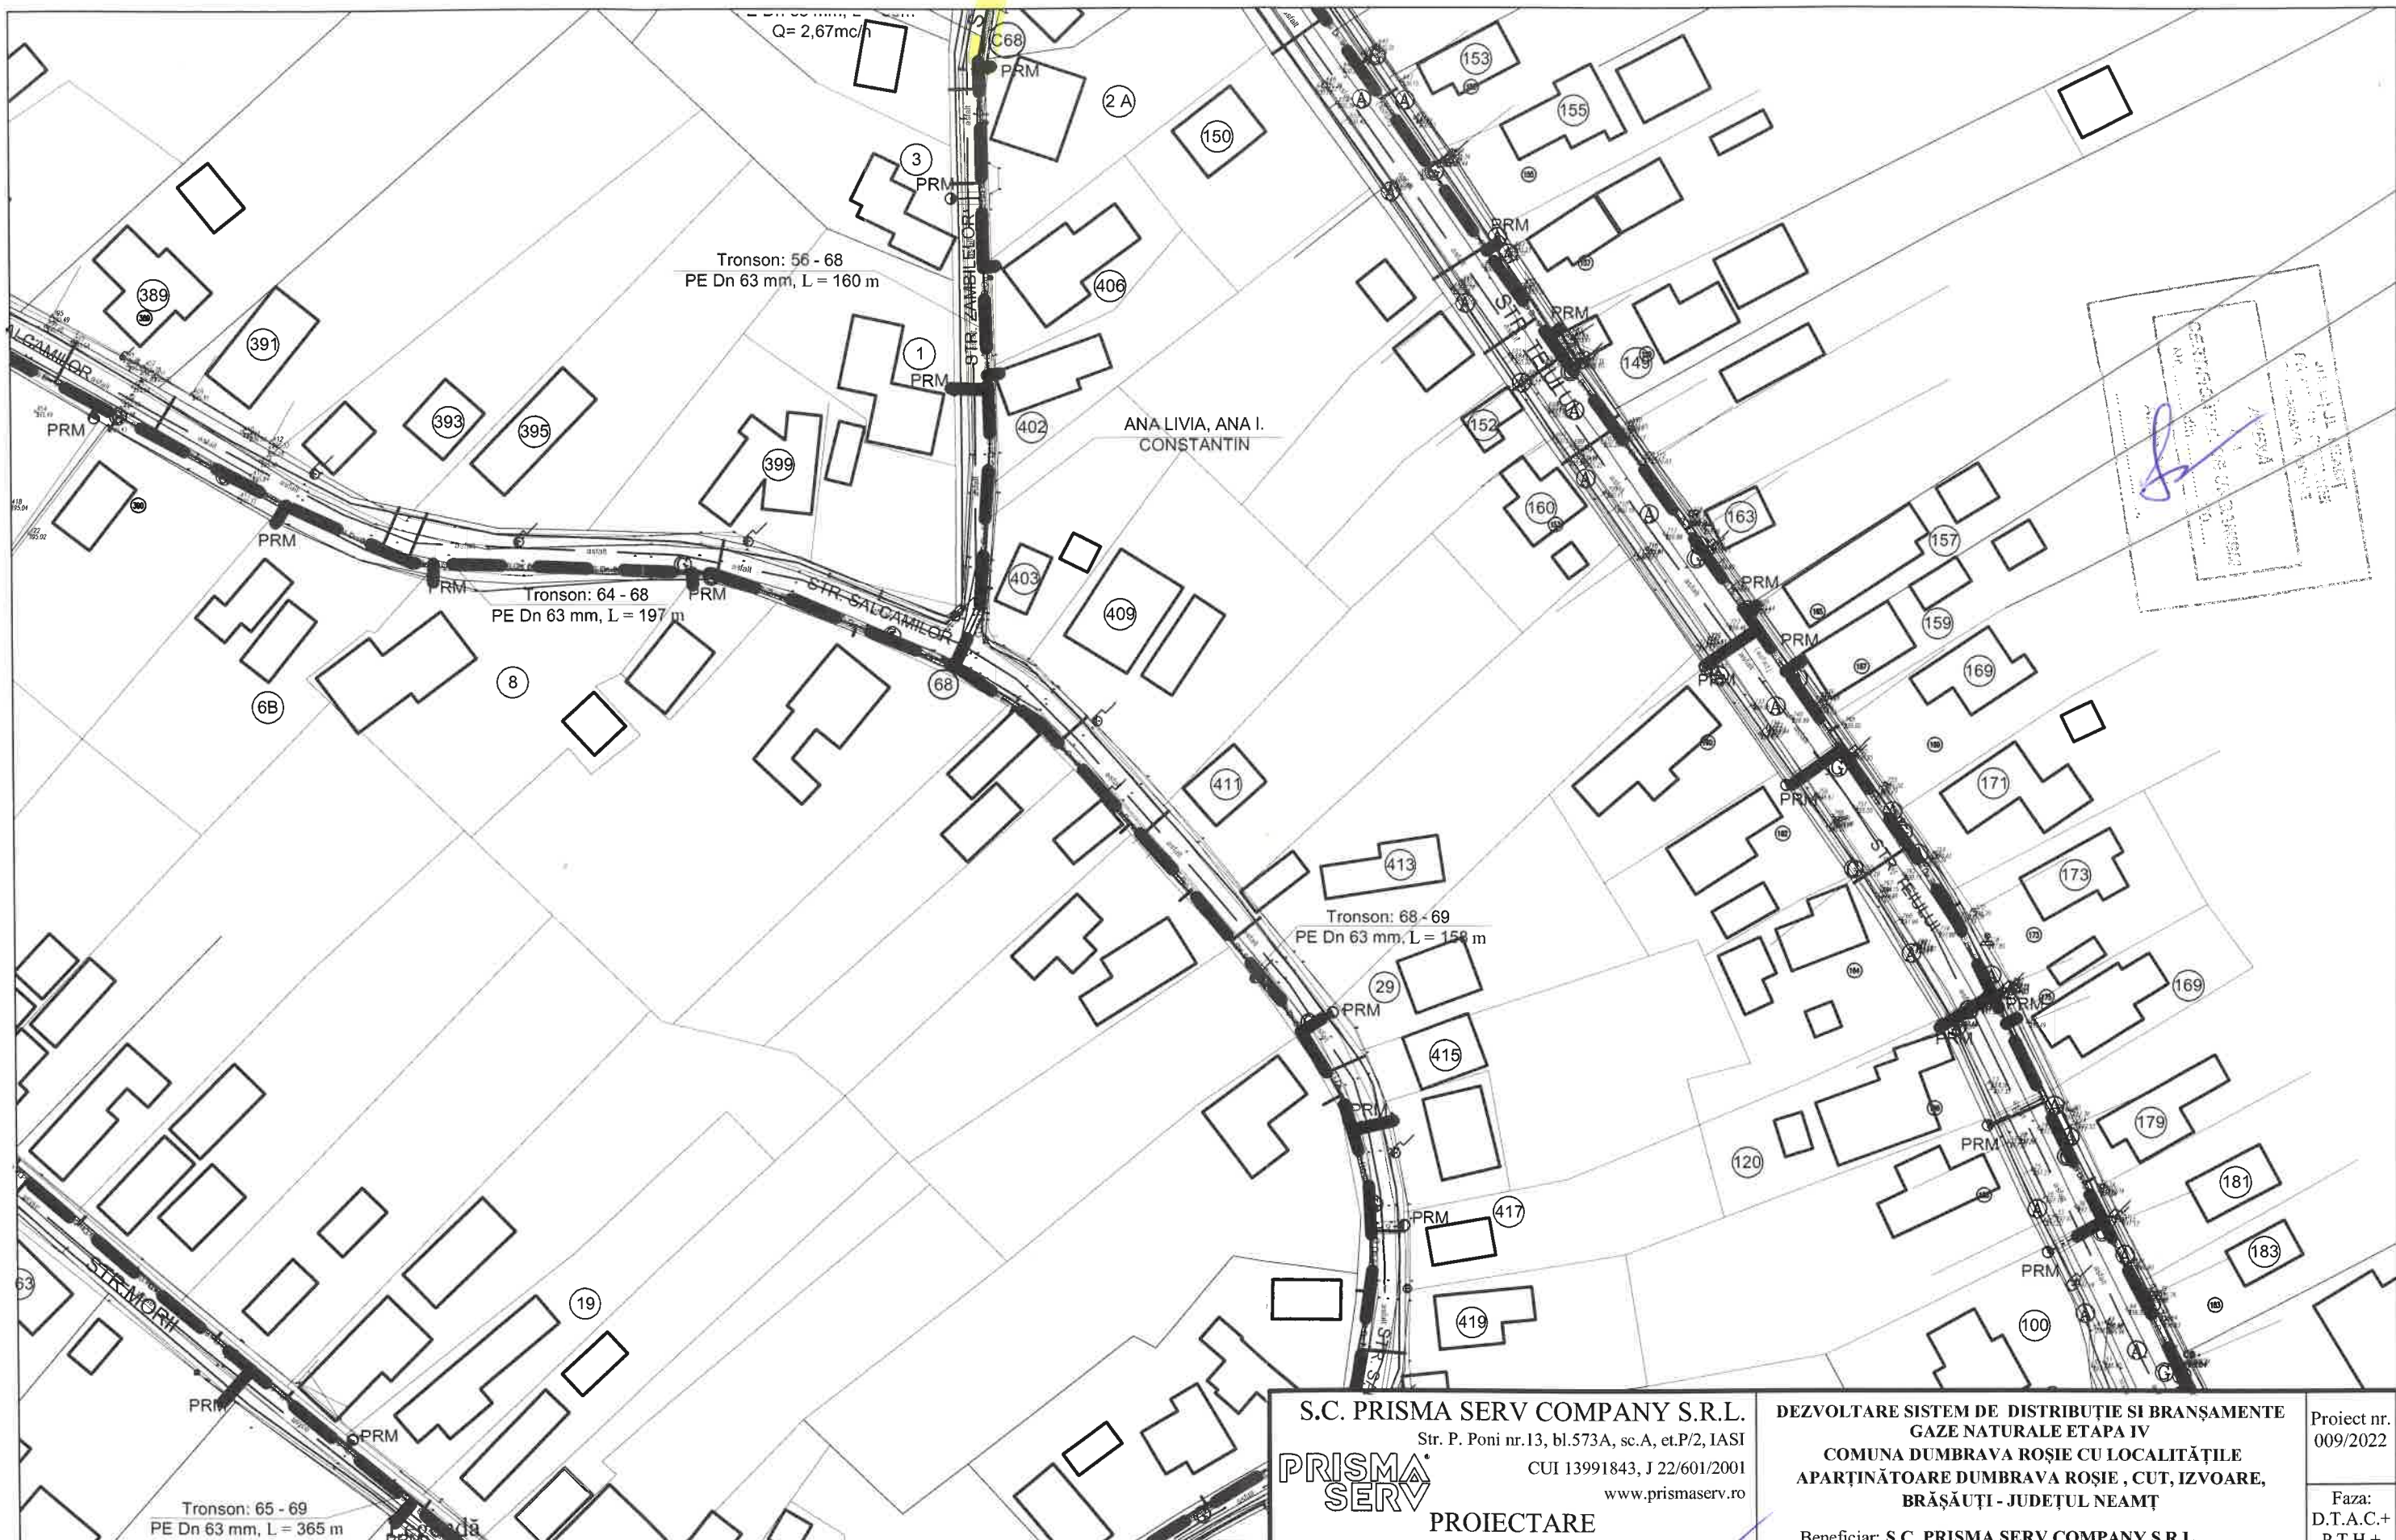

- G PE Dn-- conducte de gaze naturale din PE100 SDR 11, existente
- G PE Dn90 conducte de gaze naturale din PE100 SDR 11, propuse De 90x8,2mm
- G PE Dn63 conducte de gaze naturale din PE 100 SDR 11, propuse De 63x5,8mm
- bransament gaze naturale teava PE 100 Dn 32x3mm
- robinet sectionare cu sfera

S.C. PRISMA SERV COMPANY S.R.L. Str. P. Poni nr.13, bl.573A, sc.A, et.P/2, IASI CUI 13991843, J 22/601/2001 www.prismaserv.ro		DEZVOLTARE SISTEM DE DISTRIBUTIE SI BRANSAMENTE GAZE NATURALE ETAPA IV COMUNA DUMBRAVA ROSIE CU LOCALITĂȚILE APARTINĂTOARE DUMBRAVA ROSIE , CUT, IZVOARE, BRĂȘĂUȚI - JUDEȚUL NEAMȚ		Proiect nr. 009/2022
PRISMA SERV PROIECTARE CALITATE SI SIGURANTA IN INSTALATI		Beneficiar: S.C. PRISMA SERV COMPANY S.R.L. pentru : U.A.T. COMUNA DUMBRAVA ROSIE		Faza: D.T.A.C.+ P.T.H.+ D.D.E.
Proiectat	ing. BOTEZ VASILE	SCARA 1:1000 SERVICIUL 2022	PLAN DE SITUATIE	
Desenat	ing. BOTEZ VASILE			
Verificat	ing. TINCA ALEXANDRU			
Aprobat	ing. TINCA ALEXANDRU			
			PLANSĂ G26	

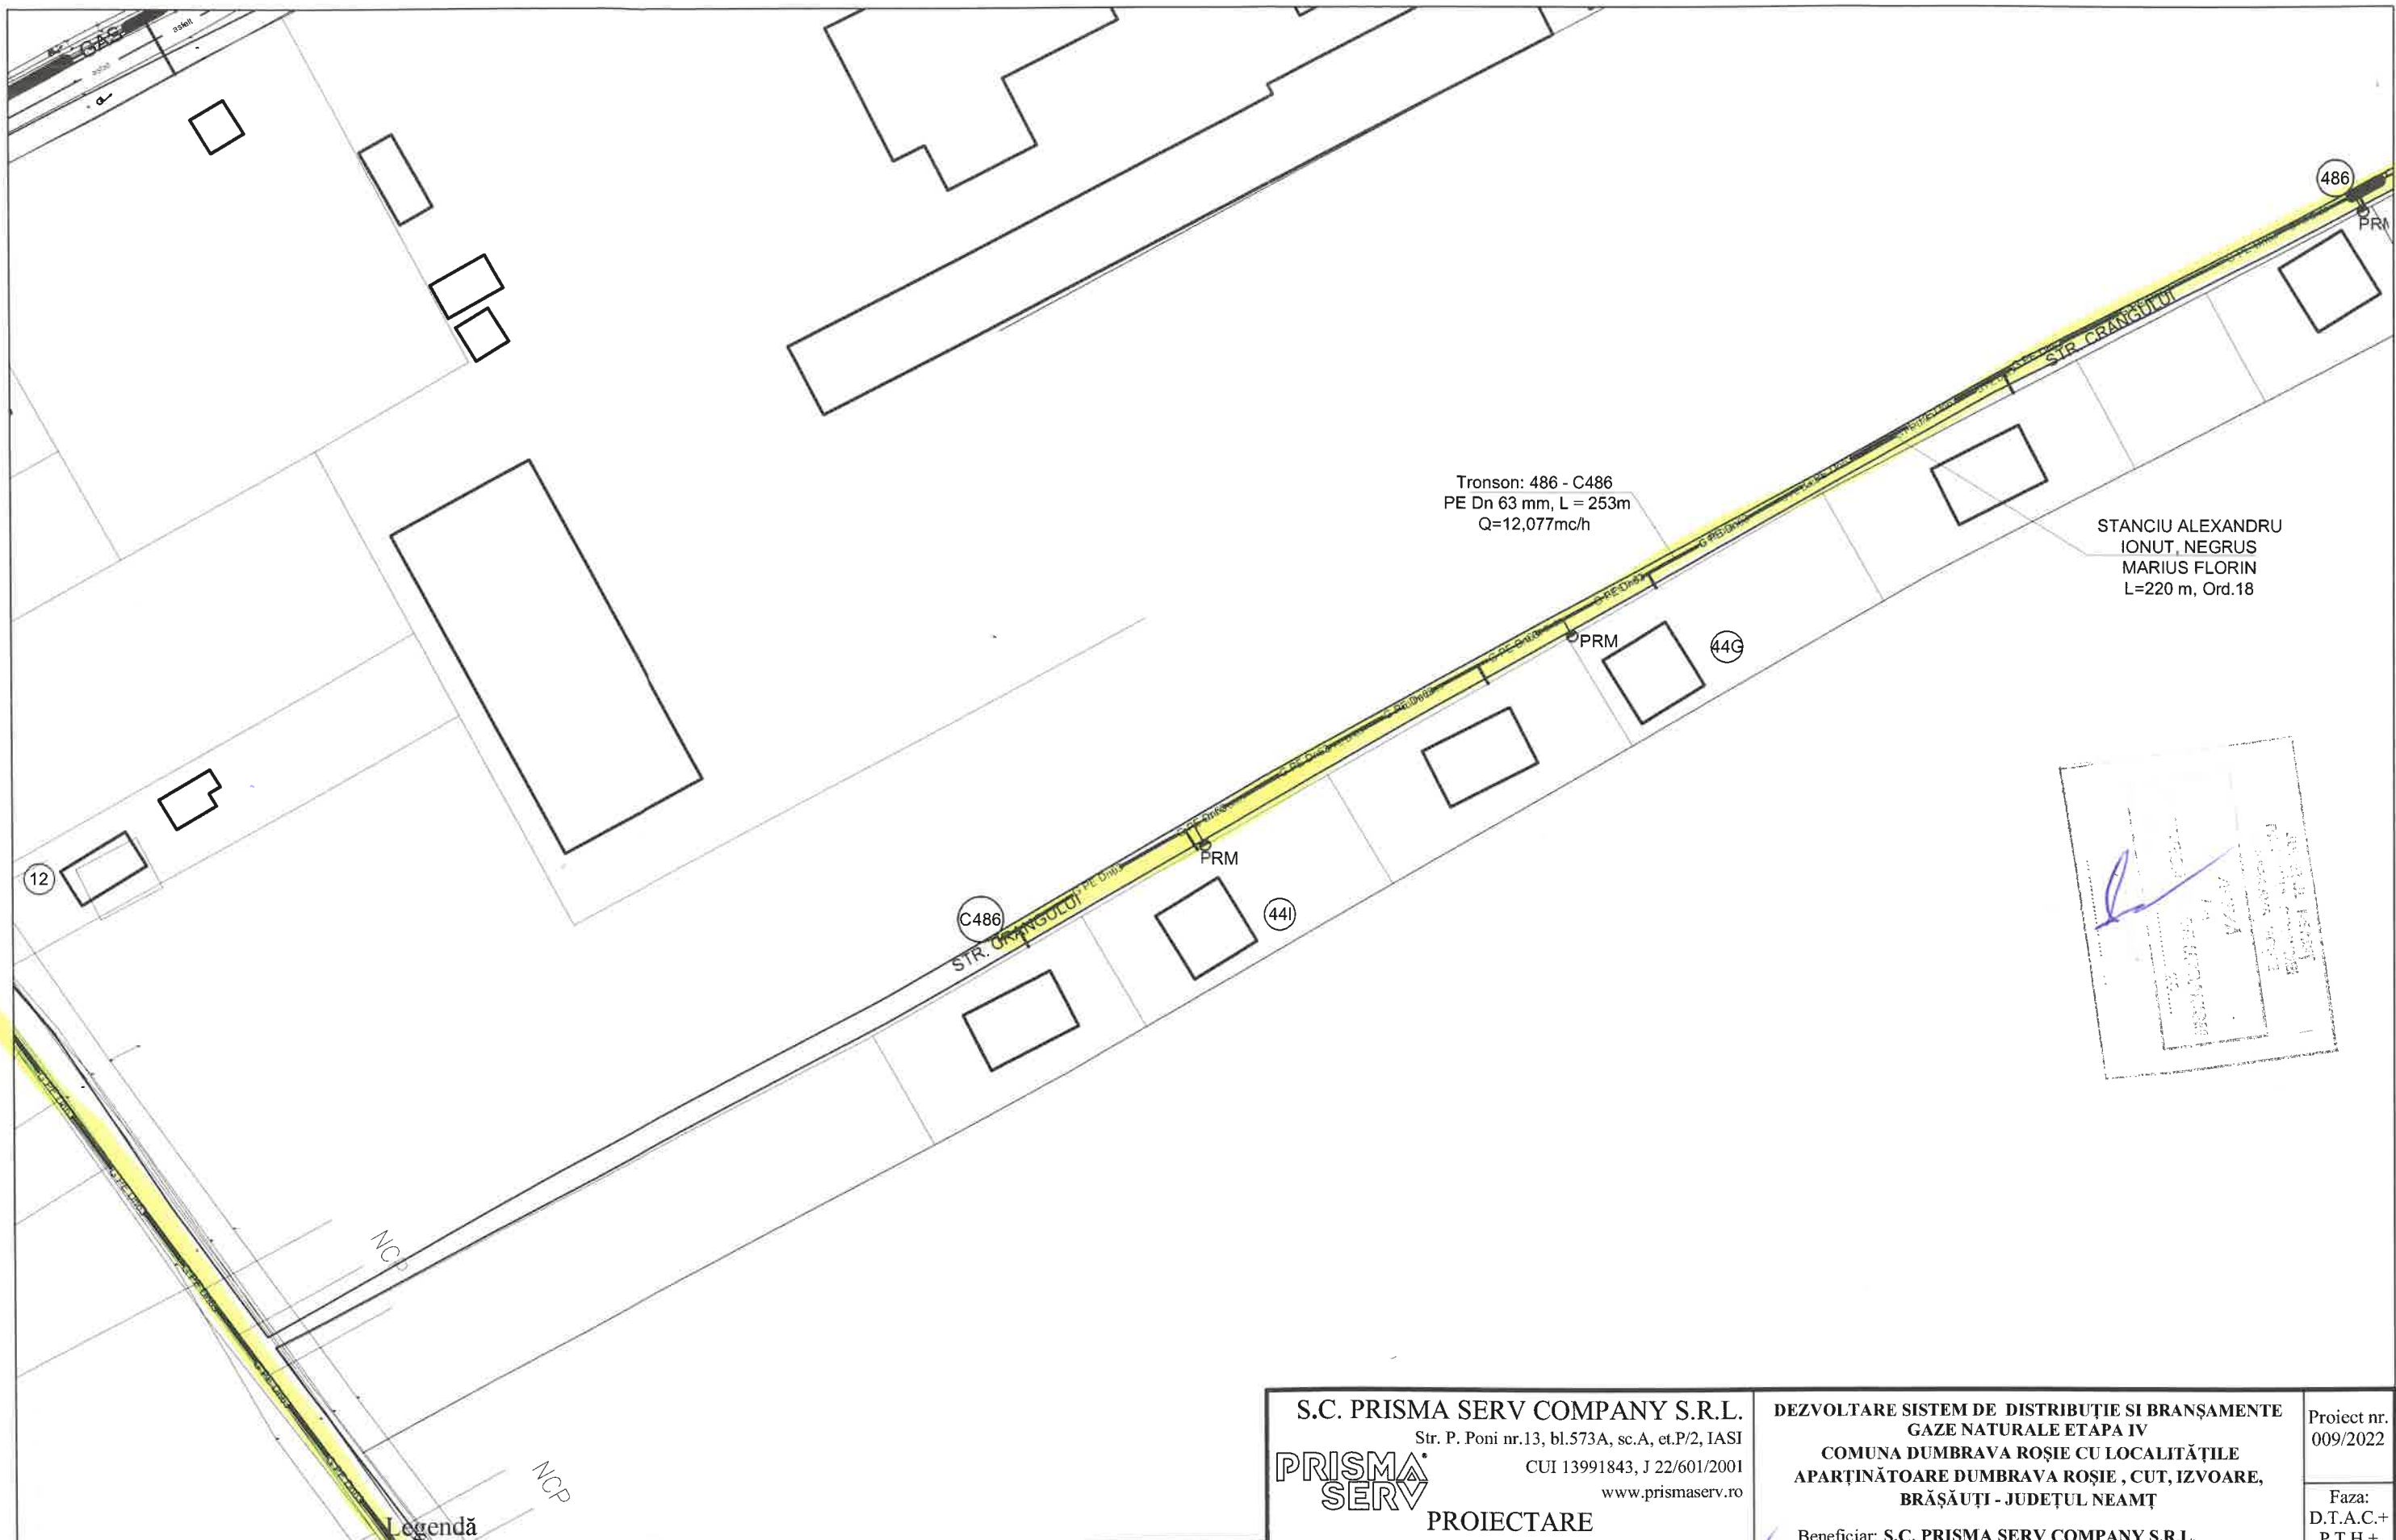


Tronson: 486 - C486
 PE Dn 63 mm, L = 253m
 Q=12,077mc/h

STANCIU ALEXANDRU
 IONUT, NEGRUS
 MARIUS FLORIN
 L=220 m, Ord.18

[Handwritten signature and stamp]

- Legendă**
- G PE Dn— conducte de gaze naturale din PE100 SDR 11, existente
 - G PE Dn90 — conducte de gaze naturale din PE100 SDR 11, propuse De 90x8,2mm
 - G PE Dn63 — conducte de gaze naturale din PE 100 SDR 11, propuse De 63x5,8mm
 - — bransament gaze naturale teava PE 100 Dn 32x3mm
 - robinet sectionare cu sfera


S.C. PRISMA SERV COMPANY S.R.L. Str. P. Poni nr.13, bl.573A, sc.A, et.P/2, IASI CUI 13991843, J 22/601/2001 www.prismaserv.ro PRISMA SERV PROIECTARE CALITATE SI SIGURANTA IN INSTALATIA		DEZVOLTARE SISTEM DE DISTRIBUTIE SI BRANSAMENTE GAZE NATURALE ETAPA IV COMUNA DUMBRAVA ROSIE CU LOCALITĂȚILE APARTINĂTOARE DUMBRAVA ROSIE , CUT, IZVOARE, BRĂȘĂUȚI - JUDEȚUL NEAMȚ Beneficiar: S.C. PRISMA SERV COMPANY S.R.L. pentru : U.A.T. COMUNA DUMBRAVA ROSIE		Proiect nr. 009/2022 Faza: D.T.A.C.+ P.T.H.+ D.D.E.
Proiectat	ing. BOTEZ VASILE	SCARA 1:1000 2022	PLAN DE SITUATIE	PLANSA G27
Desenat	ing. BOTEZ VASILE			
Verificat	ing. TINCA ALEXANDRU			
Aprobat	ing. TINCA ALEXANDRU			

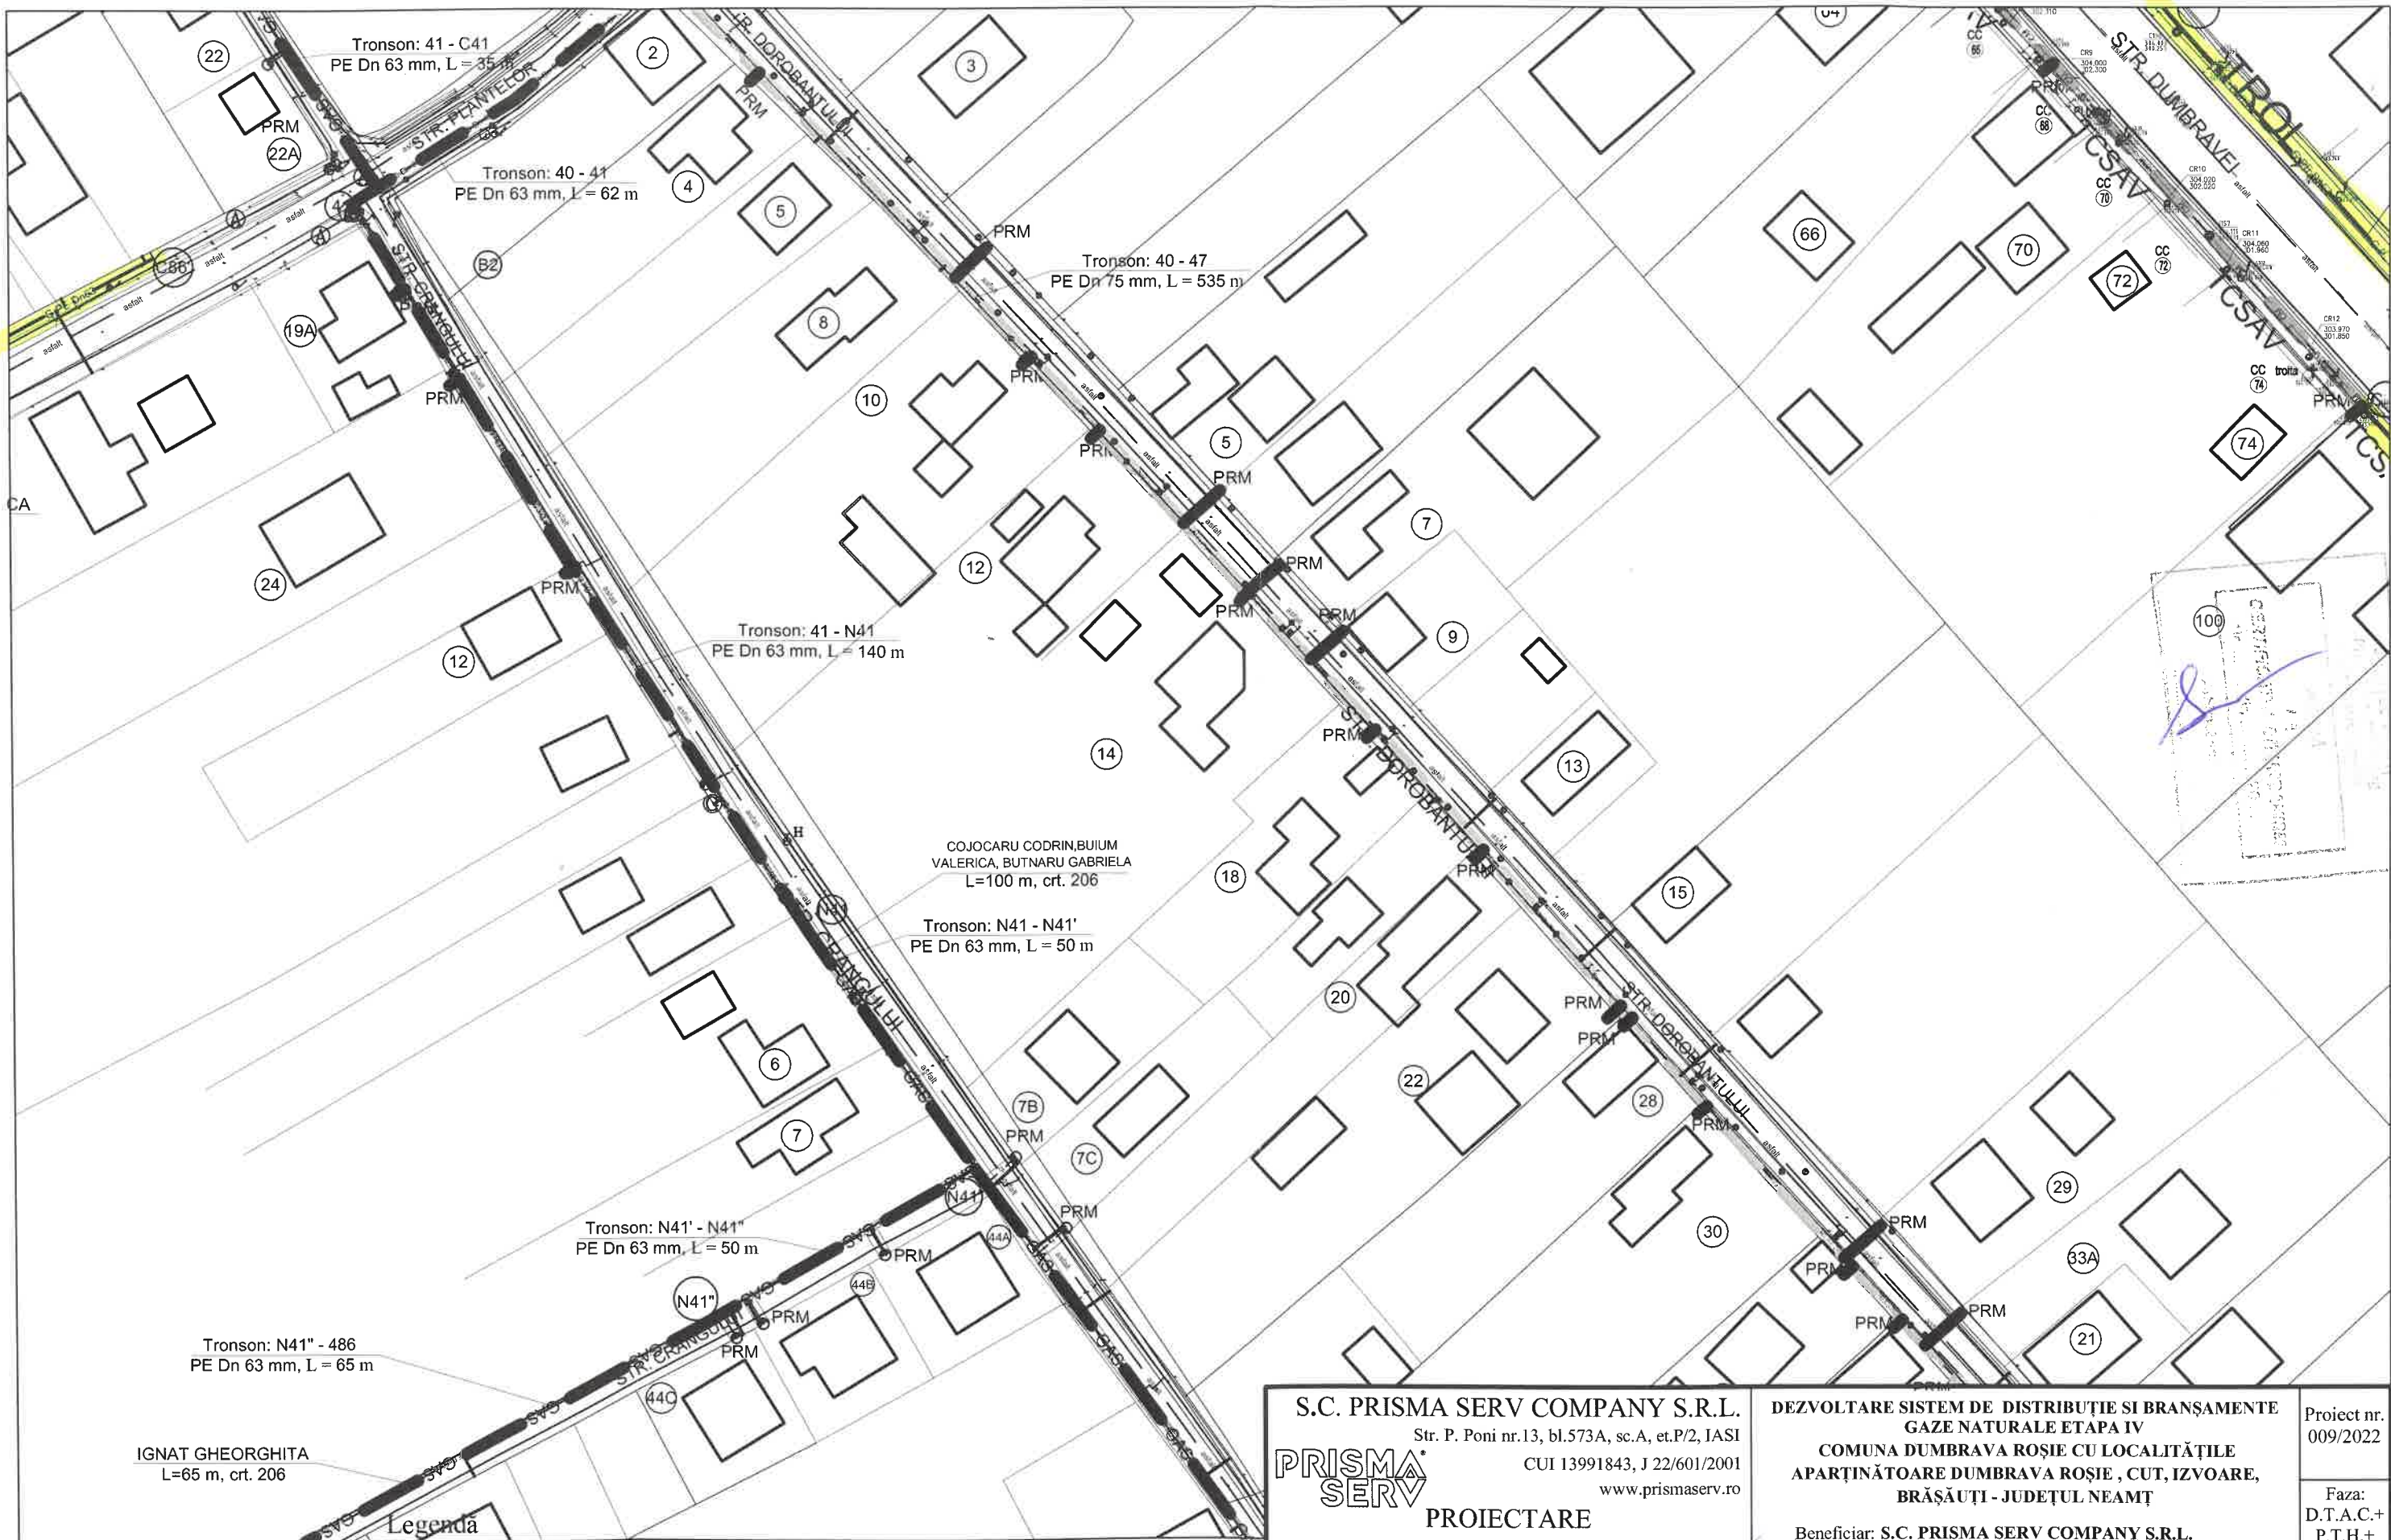






Legenda

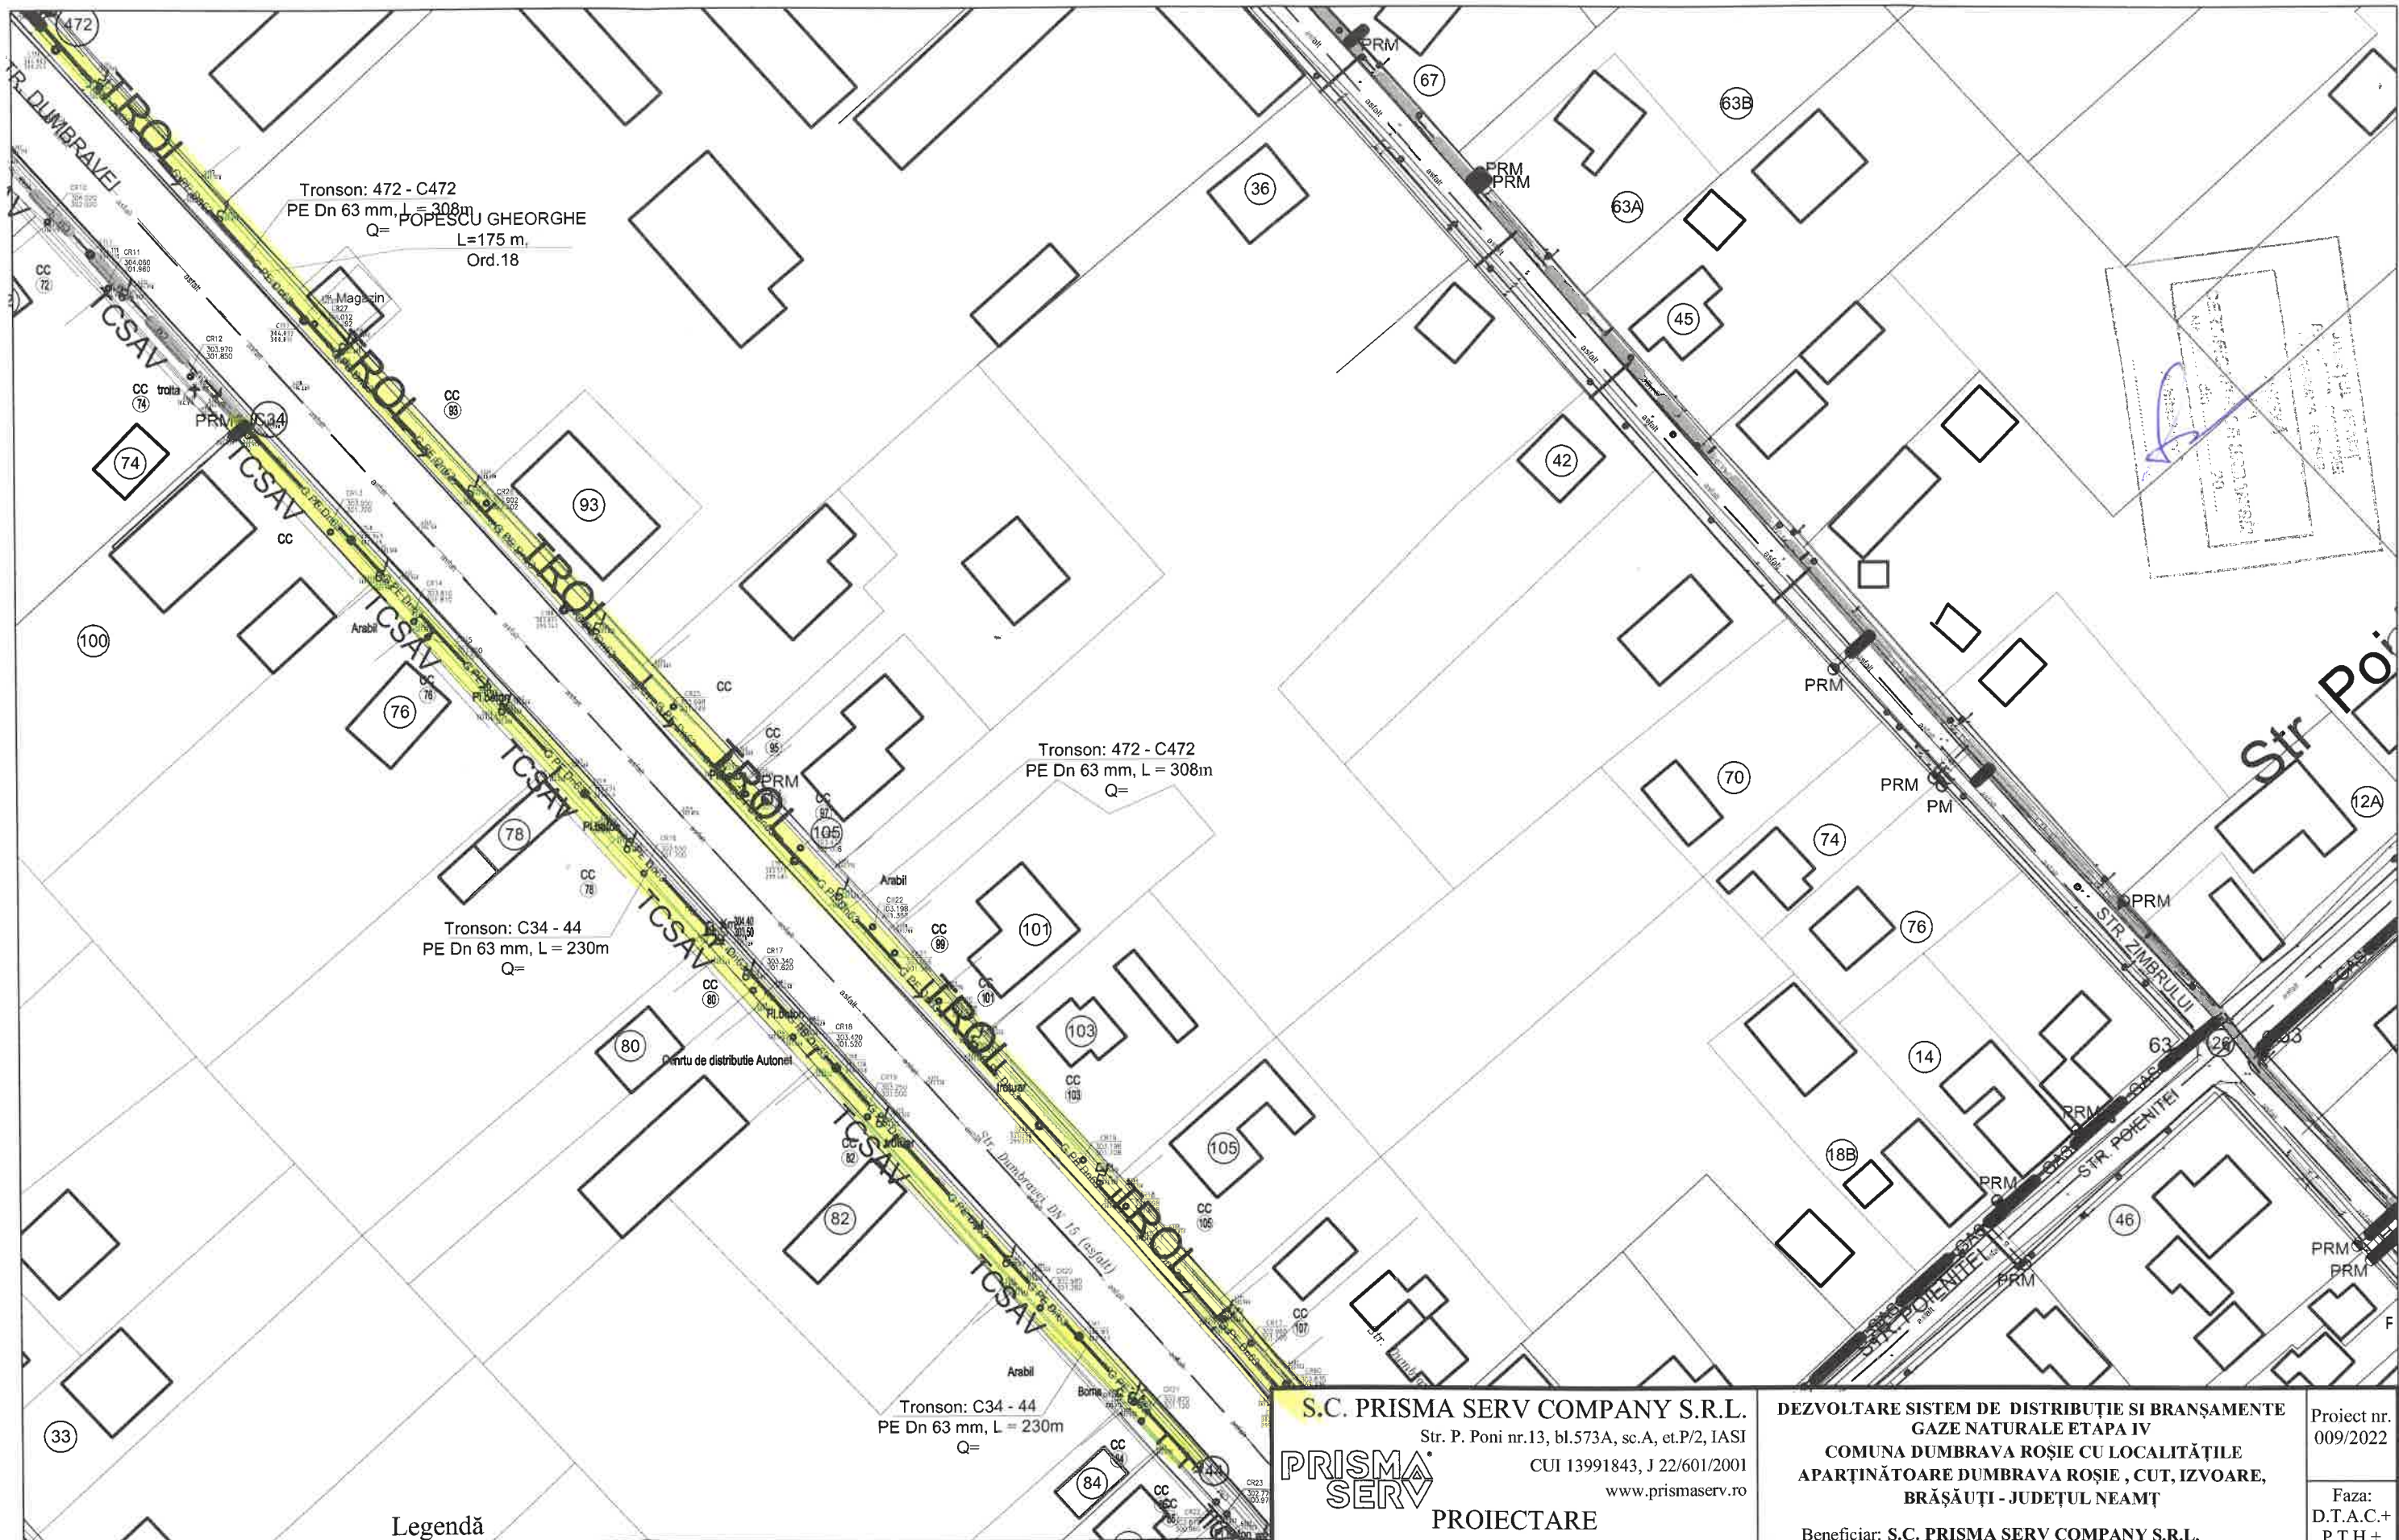	conducte de gaze naturale din PE100 SDR 11, existente
	conducte de gaze naturale din PE100 SDR 11, propuse De 90x8,2mm
	conducte de gaze naturale din PE 100 SDR 11, propuse De 63x5,8mm
	bransament gaze naturale teava PE 100 Dn 32x3mm
	robinet sectionare cu sfera

S.C. PRISMA SERV COMPANY S.R.L. Str. P. Poni nr.13, bl.573A, sc.A, et.P/2, IASI CUI 13991843, J 22/601/2001 www.prismaserv.ro 		DEZVOLTARE SISTEM DE DISTRIBUTIE SI BRANSAMENTE GAZE NATURALE ETAPA IV COMUNA DUMBRAVA ROSIE CU LOCALITĂȚILE APARTINĂTOARE DUMBRAVA ROSIE, CUT, IZVOARE, BRĂȘĂUȚI - JUDEȚUL NEAMȚ		Proiect nr. 009/2022
PROIECTARE CALITATE SI SIGURANTA IN INSTALATII		Beneficiar: S.C. PRISMA SERV COMPANY S.R.L. pentru: U.A.T. COMUNA DUMBRAVA ROSIE		Faza: D.T.A.C.+ P.T.H.+ D.D.E.
Proiectat	ing. BOTEZ VASILE	SCARA 1:1000 2022	PLAN DE SITUATIE G28	
Desenat	ing. BOTEZ VASILE			
Verificat	ing. TINCA ALEXANDRU			
Aprobat	ing. TINCA ALEXANDRU			



Legendă

-  G PE Dn-- conducte de gaze naturale din PE100 SDR 11, existente
-  G PE Dn90 conducte de gaze naturale din PE100 SDR 11, propuse De 90x8,2mm
-  G PE Dn63 conducte de gaze naturale din PE 100 SDR 11, propuse De 63x5,8mm
-  bransament gaze naturale teava PE 100 Dn 32x3mm
-  robinet sectionare cu sfera

S.C. PRISMA SERV COMPANY S.R.L.
 Str. P. Poni nr.13, bl.573A, sc.A, et.P/2, IASI
 CUI 13991843, J 22/601/2001
 www.prismaserv.ro

PRISMA SERV

PROIECTARE
CALITATE SI SIGURANTA IN INSTALATI

DEZVOLTARE SISTEM DE DISTRIBUTIE SI BRANSAMENTE GAZE NATURALE ETAPA IV
COMUNA DUMBRAVA ROSIE CU LOCALITĂȚILE APARTINĂTOARE DUMBRAVA ROSIE, CUT, IZVOARE, BRĂȘĂUȚI - JUDEȚUL NEAMȚ

Beneficiar: S.C. PRISMA SERV COMPANY S.R.L.
 pentru : U.A.T. COMUNA DUMBRAVA ROSIE

Proiect nr. 009/2022
 Faza: D.T.A.C.+ P.T.H.+ D.D.E.


Proiectat	ing. BOTEZ VASILE
Desenat	ing. BOTEZ VASILE
Verificat	ing. TINCA ALEXANDRU
Aprobat	ing. TINCA ALEXANDRU

SCARA 1:1000
 2022

PLAN DE SITUATIE


PLANSĂ
 G29



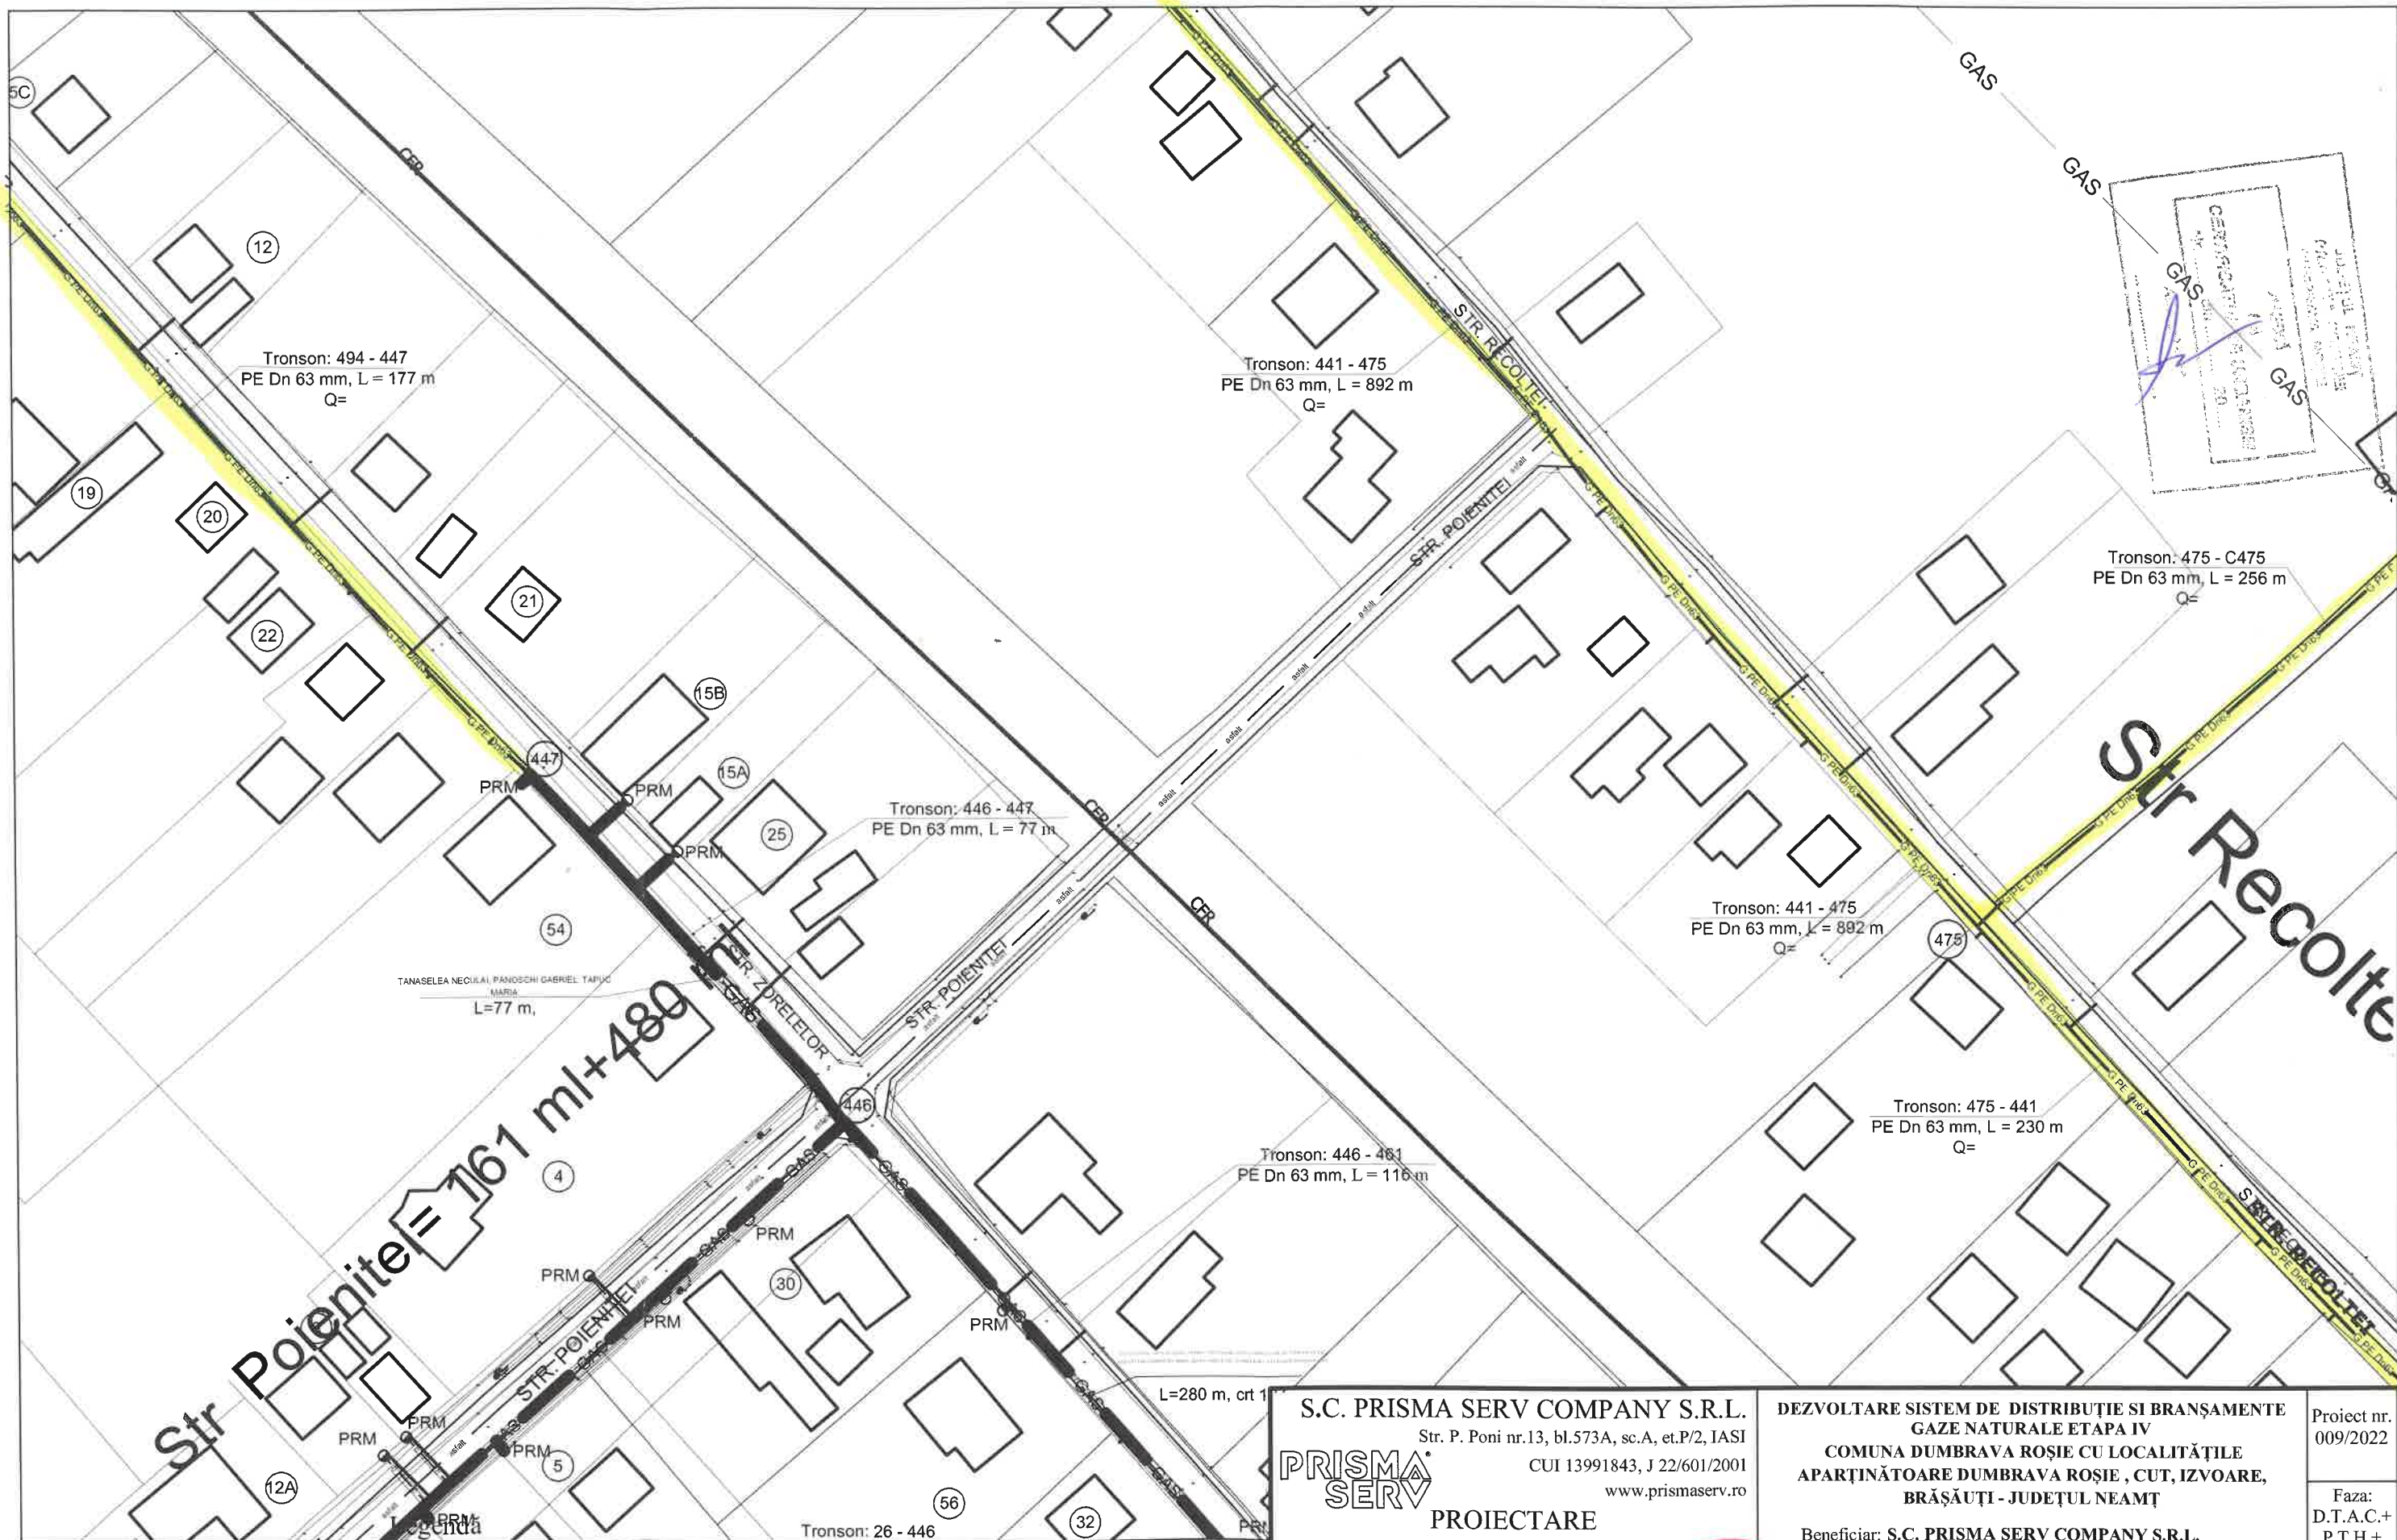

- Legenda**
- G PE Dn-- conducte de gaze naturale din PE100 SDR 11, existente
 - G PE Dn90 conducte de gaze naturale din PE100 SDR 11, propuse De 90x8,2mm
 - G PE Dn63 conducte de gaze naturale din PE 100 SDR 11, propuse De 63x5,8mm
 - bransament gaze naturale teava PE 100 Dn 32x3mm
 - robinet sectionare cu sfera

S.C. PRISMA SERV COMPANY S.R.L. Str. P. Poni nr.13, bl.573A, sc.A, et.P/2, IASI CUI 13991843, J 22/601/2001 www.prismaserv.ro		DEZVOLTARE SISTEM DE DISTRIBUȚIE SI BRANȘAMENTE GAZE NATURALE ETAPA IV COMUNA DUMBRAVA ROȘIE CU LOCALITĂȚILE APARTINĂTOARE DUMBRAVA ROȘIE , CUT, IZVOARE, BRĂȘĂUȚI - JUDEȚUL NEAMȚ		Proiect nr. 009/2022
PRISMA SERV PROIECTARE CALITATE SI SIGURANTA IN INSTALATI		Beneficiar: S.C. PRISMA SERV COMPANY S.R.L. pentru : U.A.T. COMUNA DUMBRAVA ROȘIE		Faza: D.T.A.C.+ P.T.H.+ D.D.E.
Proiectat Desenat Verificat Aprobat	ing. BOTEZ VASILE ing. BOTEZ VASILE ing. TINCA ALEXANDRU ing. TINCA ALEXANDRU	SCĂRA 1:1000 2022	PLAN DE SITUATIE PLANSĂ G30	

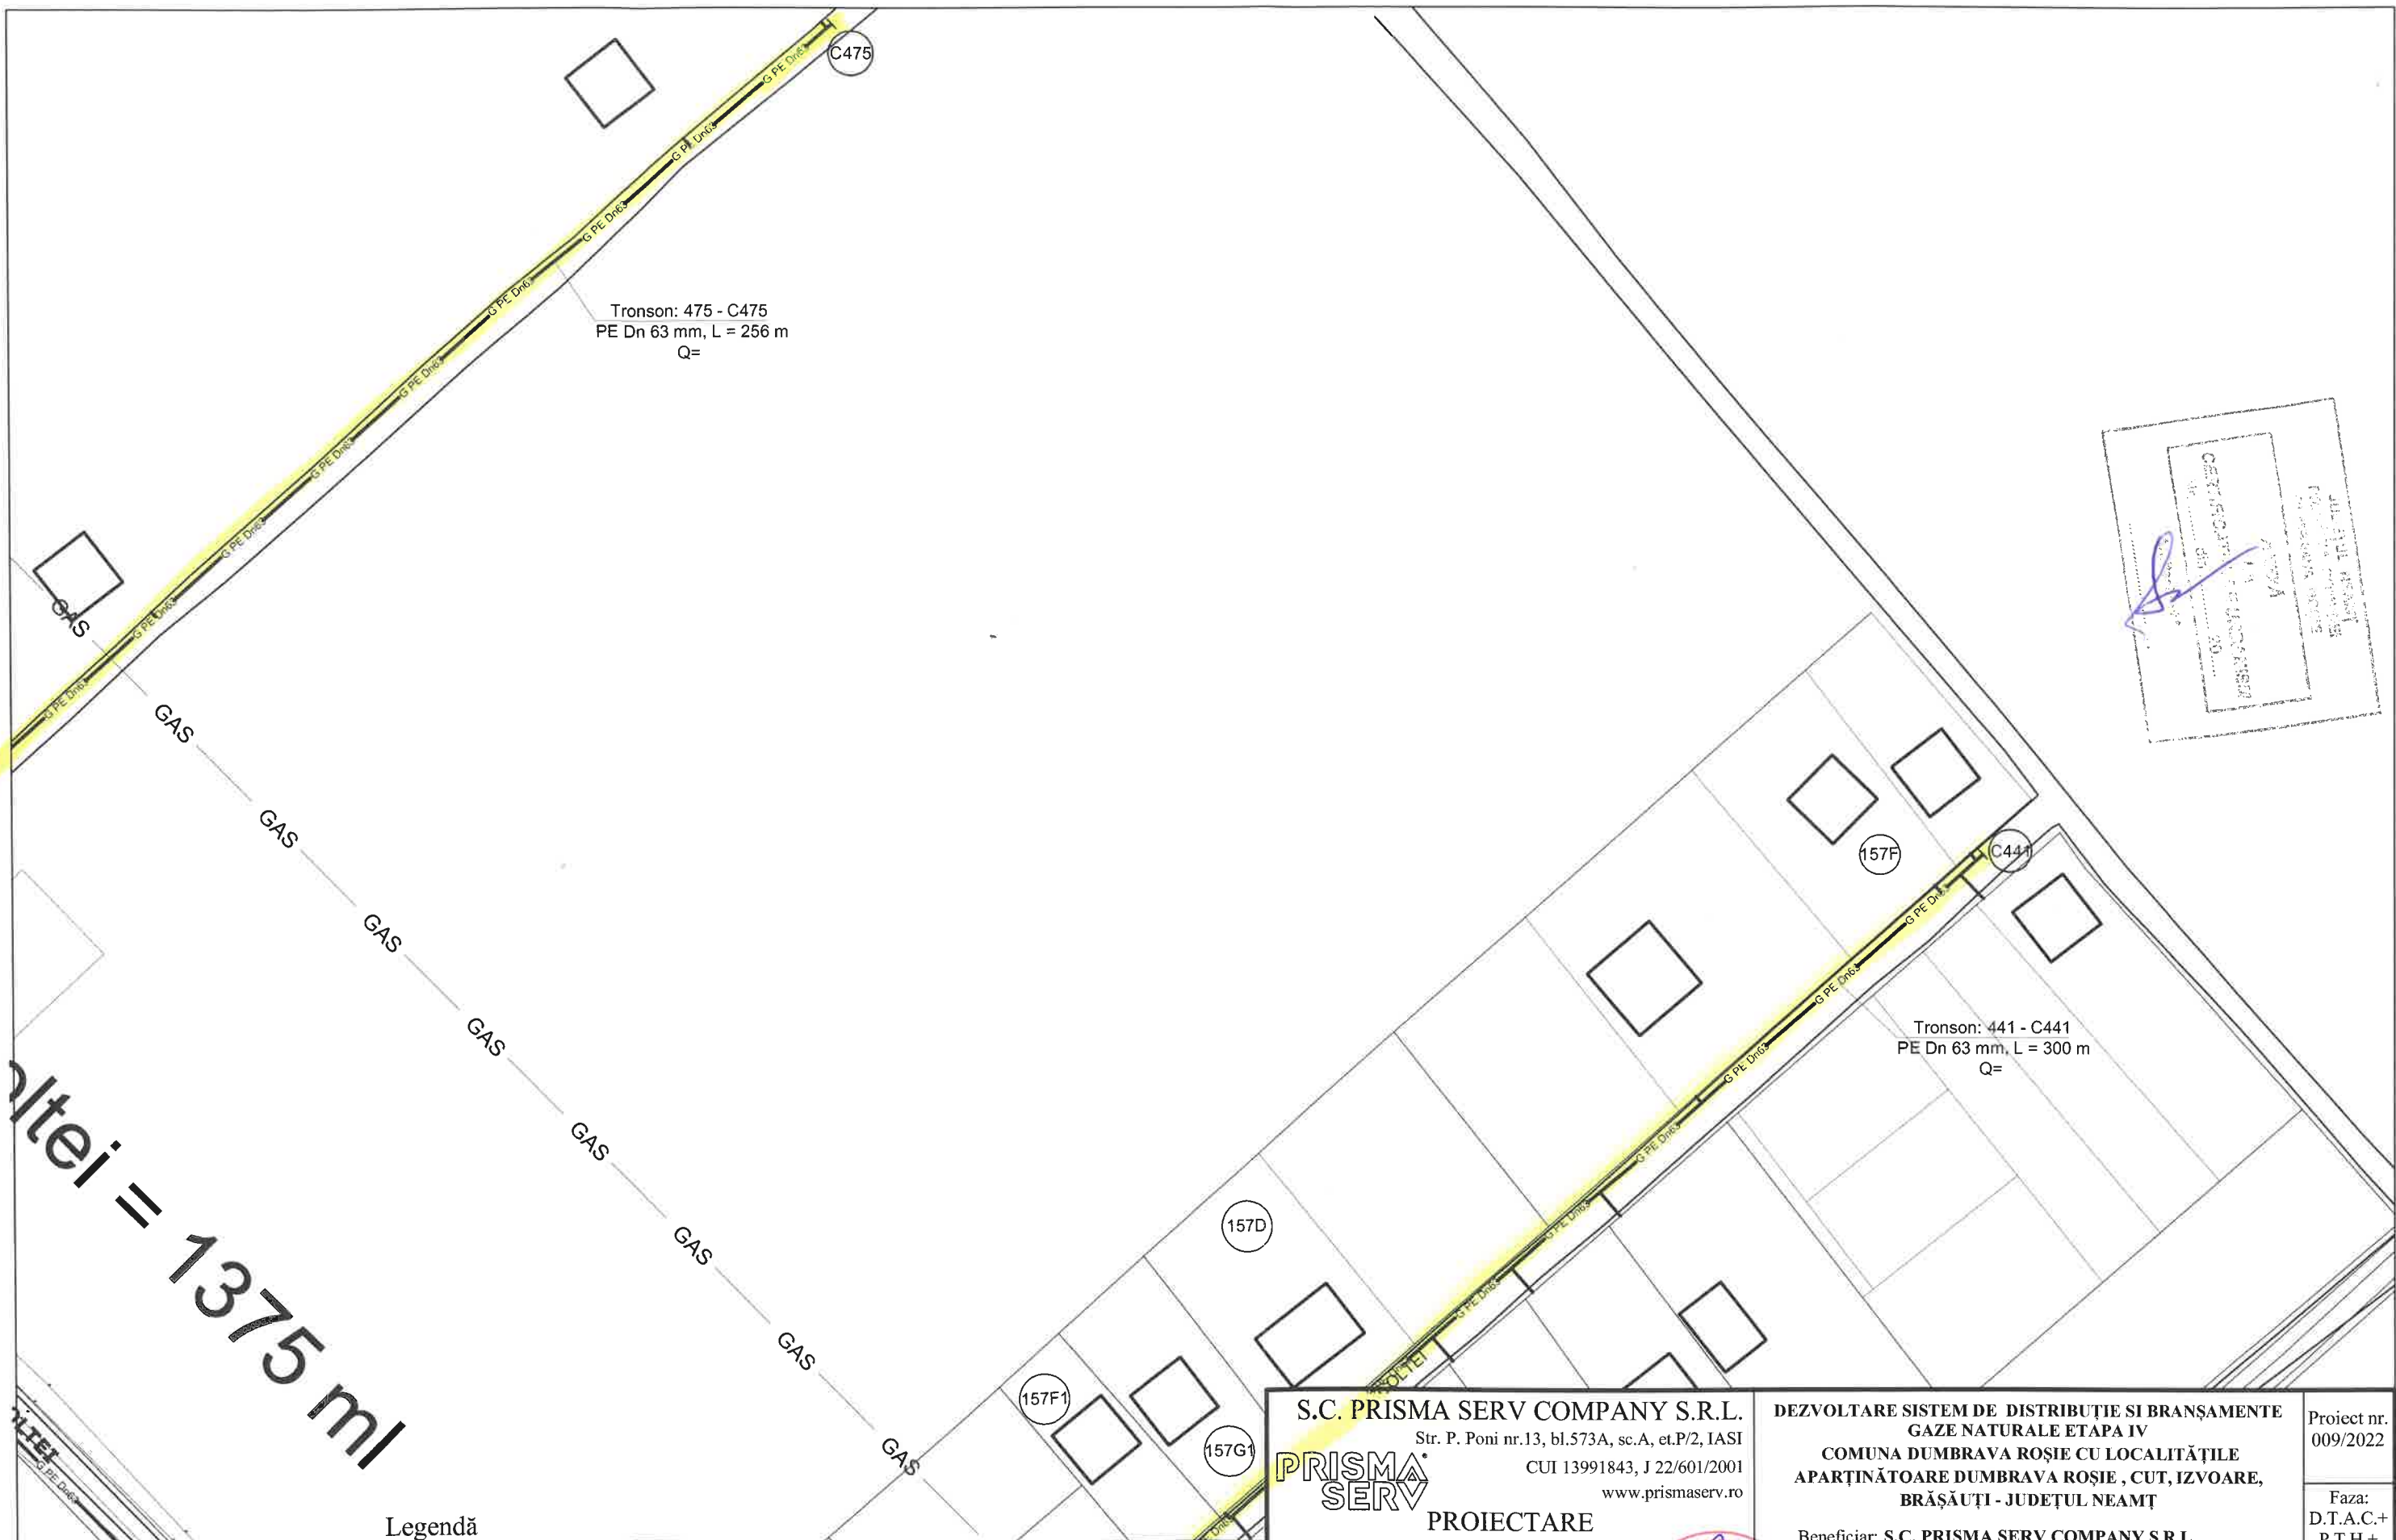


CERTIFICAT DE
 APROBARE
 DE
 PROIECTARE
 PENTRU
 INSTALAREA
 SI
 BRANSAREA
 REZEI
 DE
 GAZE
 NATURALE
 IN
 LOCALITATEA
 DUMBRAVA
 ROSIE
 JUDEȚUL
 NEAMȚ
 DATA
 15.04.2022
 ING. VASILE
 BOTEZ

Lungimea
 totală = 1375 m

Legendă

- G PE Dn90 — conducte de gaze naturale din PE100 SDR 11, existente
- G PE Dn90 — conducte de gaze naturale din PE100 SDR 11, propuse De 90x8,2mm
- G PE Dn63 — conducte de gaze naturale din PE 100 SDR 11, propuse De 63x5,8mm
- — bransament gaze naturale teava PE 100 Dn 32x3mm
- ⊕ robinet sectionare cu sfera


S.C. PRISMA SERV COMPANY S.R.L. Str. P. Poni nr.13, bl.573A, sc.A, et.P/2, IASI CUI 13991843, J 22/601/2001 www.prismaserv.ro		DEZVOLTARE SISTEM DE DISTRIBUȚIE SI BRANȘAMENTE GAZE NATURALE ETAPA IV COMUNA DUMBRAVA ROȘIE CU LOCALITĂȚILE APARTINĂTOARE DUMBRAVA ROȘIE , CUT, IZVOARE, BRĂȘĂUȚI - JUDEȚUL NEAMȚ		Proiect nr. 009/2022
PRISMA SERV PROIECTARE CALITATE SI SIGURANTA IN INSTALATII		Beneficiar: S.C. PRISMA SERV COMPANY S.R.L. pentru : U.A.T. COMUNA DUMBRAVA ROSIE		Faza: D.T.A.C.+ P.T.H.+ D.D.E.
Proiectat Desenat Verificat Aprobat	ing. BOTEZ VASILE ing. BOTEZ VASILE ing. TINCA ALEXANDRU ing. TINCA ALEXANDRU	ȘCARA 1:1000 2022	PLAN DE SITUATIE PLANSA G31	

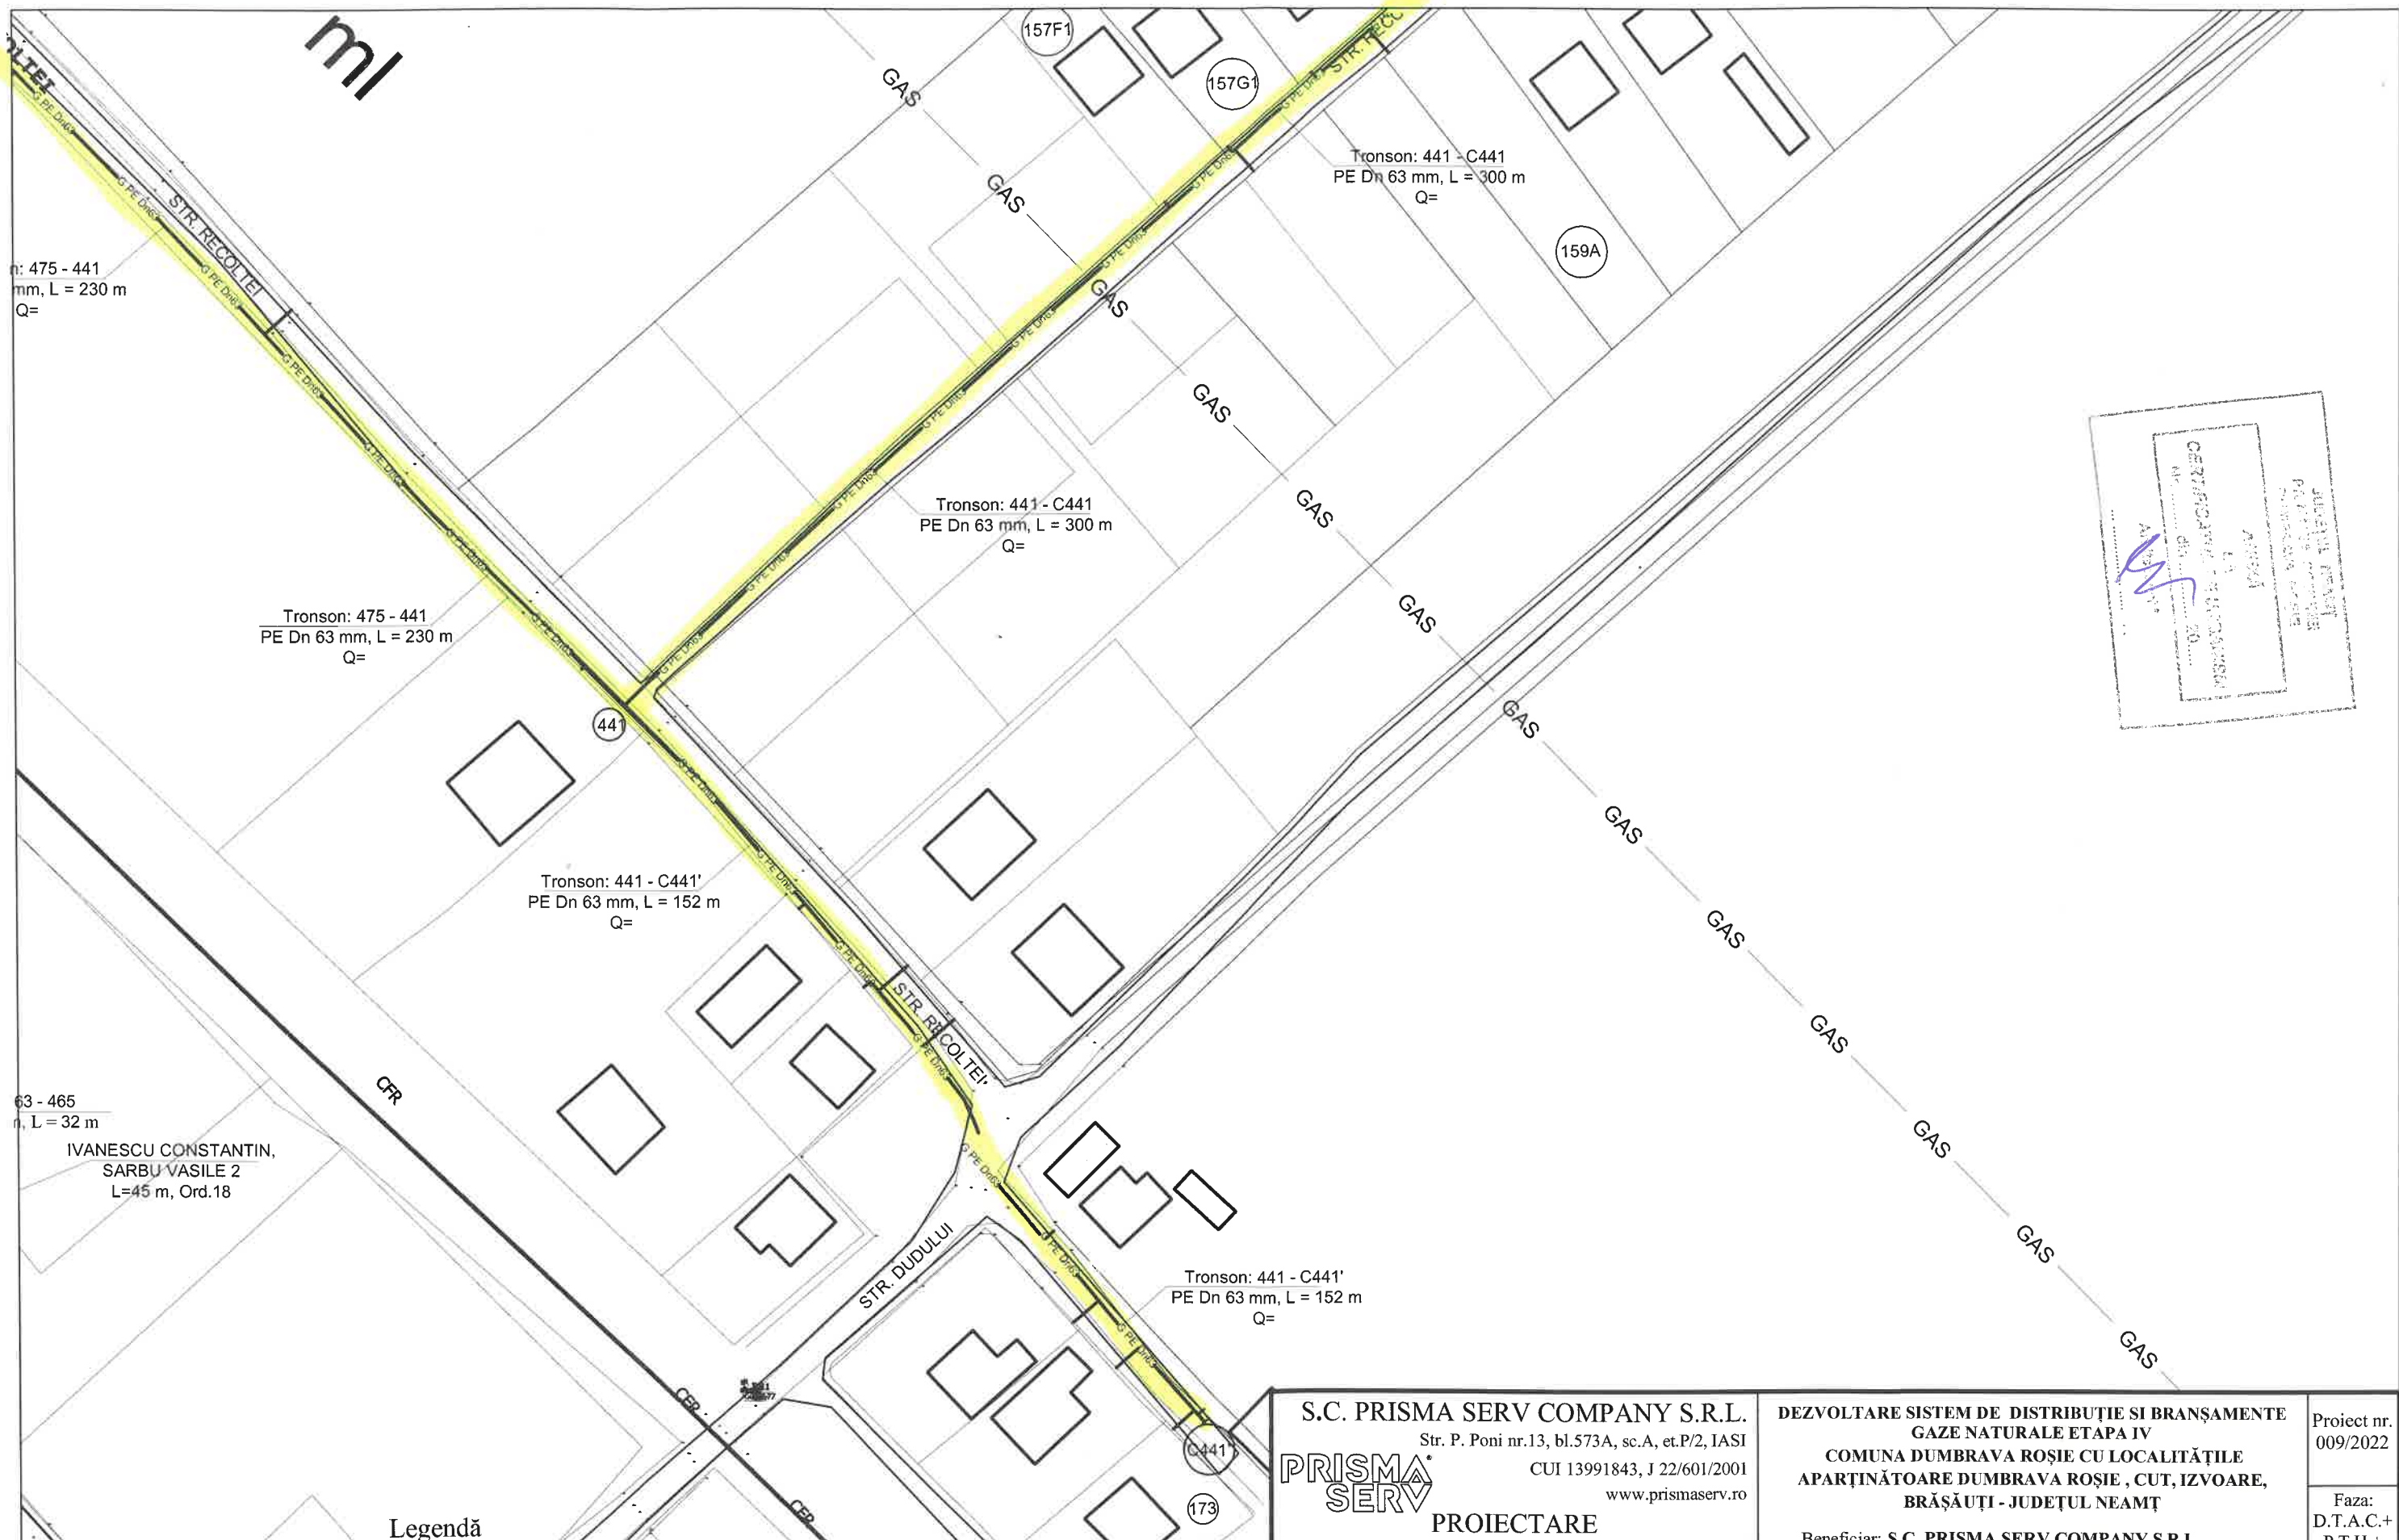

Legendă

- G PE Dn-- conducte de gaze naturale din PE100 SDR 11, existente
- G PE Dn90 conducte de gaze naturale din PE100 SDR 11, propuse De 90x8,2mm
- G PE Dn63 conducte de gaze naturale din PE 100 SDR 11, propuse De 63x5,8mm
- bransament gaze naturale teava PE 100 Dn 32x3mm
- robinet sectionare cu sfera

S.C. PRISMA SERV COMPANY S.R.L. Str. P. Poni nr.13, bl.573A, sc.A, et.P/2, IASI CUI 13991843, J 22/601/2001 www.prismaserv.ro		DEZVOLTARE SISTEM DE DISTRIBUTIE SI BRANSAMENTE GAZE NATURALE ETAPA IV COMUNA DUMBRAVA ROSIE CU LOCALITĂȚILE APARTINĂTOARE DUMBRAVA ROSIE , CUT, IZVOARE, BRĂȘĂUȚI - JUDEȚUL NEAMȚ		Proiect nr. 009/2022
PRISMA SERV PROIECTARE CALITATE SI SIGURANTA IN INSTALATI		Beneficiar: S.C. PRISMA SERV COMPANY S.R.L. pentru : U.A.T. COMUNA DUMBRAVA ROSIE		Faza: D.T.A.C.+ P.T.H.+ D.D.E.
Proiectat Desenat Verificat Aprobat	ing. BOTEZ VASILE ing. BOTEZ VASILE ing. TINCA ALEXANDRU ing. TINCA ALEXANDRU	SCARA 1:1000 2022	PLAN DE SITUATIE PLANSA G32	

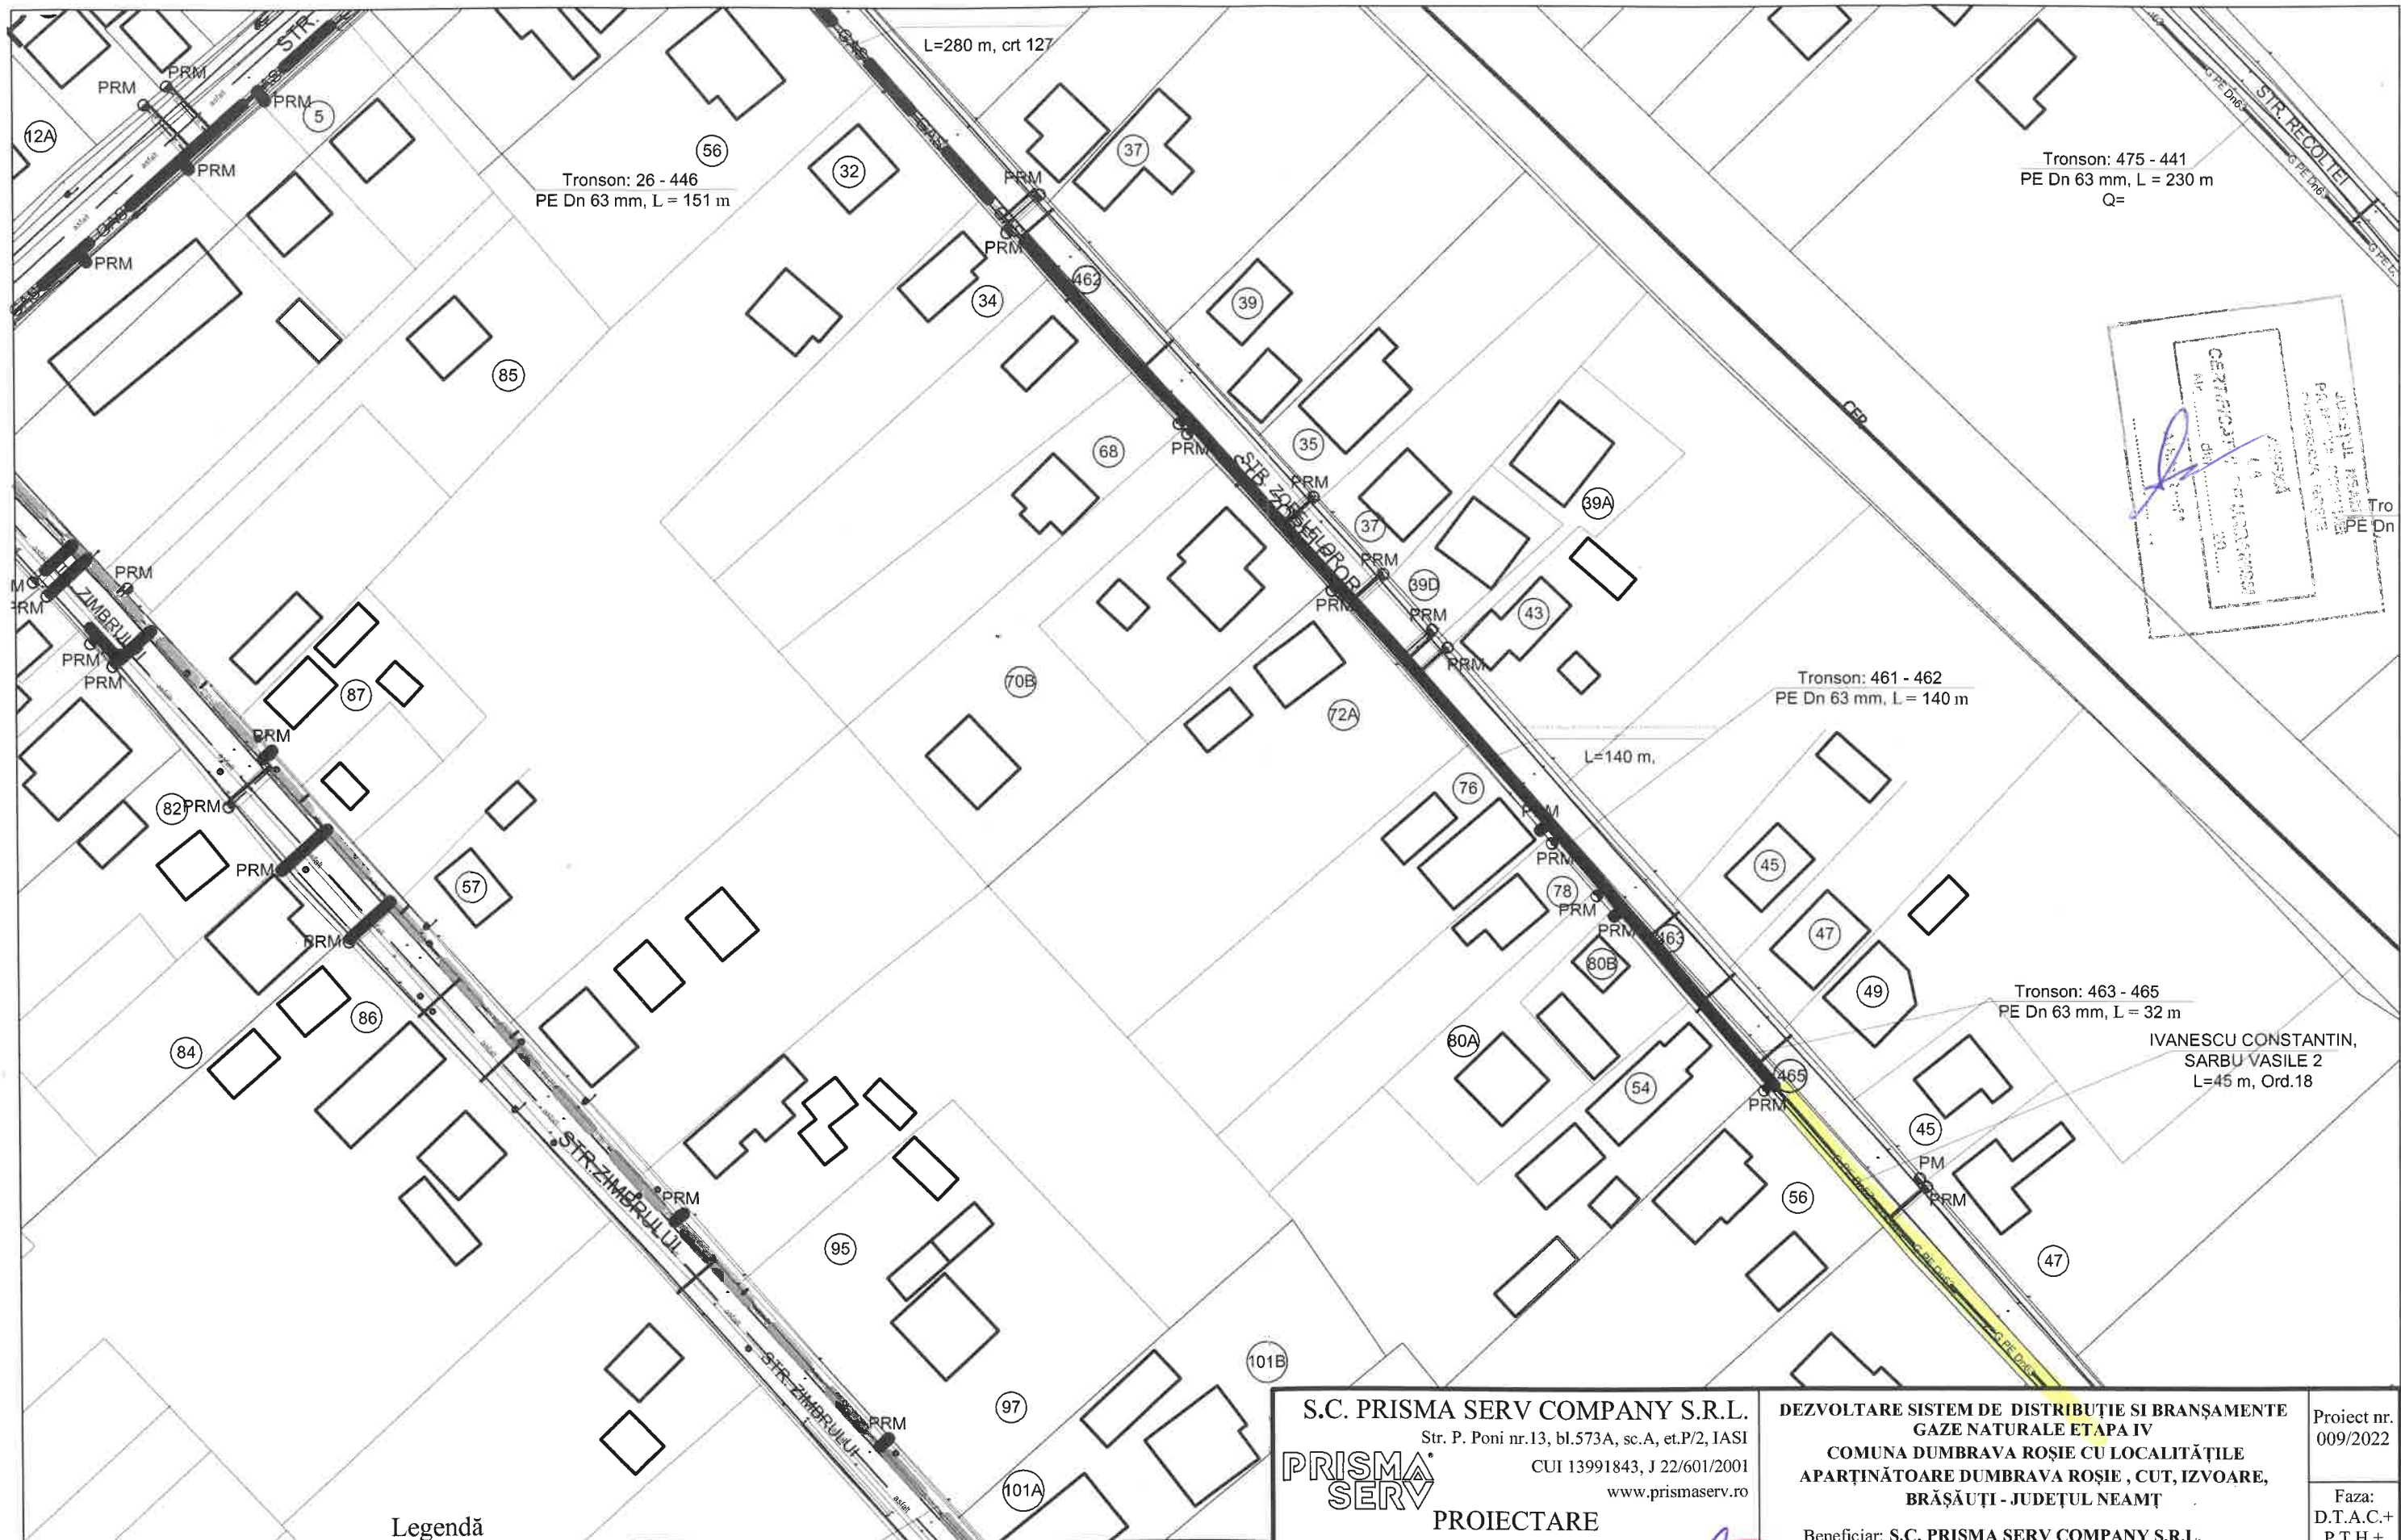


CERTIFICAT DE CONFORMANȚĂ
 Nr. 14
 14.05.2022
 J. NEAMȚ
 P. DUMBRĂVA ROȘIE
 P. BRĂȘĂUȚI

Legendă

- G PE Dn— — conducte de gaze naturale din PE100 SDR 11, existente
- G PE Dn90 — conducte de gaze naturale din PE100 SDR 11, propuse De 90x8,2mm
- G PE Dn63 — conducte de gaze naturale din PE 100 SDR 11, propuse De 63x5,8mm
- bransament gaze naturale teava PE 100 Dn 32x3mm
- robinet sectionare cu sfera


S.C. PRISMA SERV COMPANY S.R.L. Str. P. Poni nr.13, bl.573A, sc.A, et.P/2, IASI CUI 13991843, J 22/601/2001 www.prismaserv.ro		DEZVOLTARE SISTEM DE DISTRIBUTIE SI BRANSAMENTE GAZE NATURALE ETAPA IV COMUNA DUMBRAVA ROȘIE CU LOCALITĂȚILE APARTINĂTOARE DUMBRAVA ROȘIE , CUT, IZVOARE, BRĂȘĂUȚI - JUDEȚUL NEAMȚ Beneficiar: S.C. PRISMA SERV COMPANY S.R.L. pentru : U.A.T. COMUNA DUMBRAVA ROȘIE	Proiect nr. 009/2022 Faza: D.T.A.C.+ P.T.H.+ D.D.E.
PRISMA SERV PROIECTARE CALITATE SI SIGURANTA IN INSTALATIE		PRISMA SERV SCARA 1:1000 TEHNIC 2022	PLAN DE SITUATIE PLANSA G33
Proiectat	ing. BOTEZ VASILE		
Desenat	ing. BOTEZ VASILE		
Verificat	ing. TINCA ALEXANDRU		
Aprobat	ing. TINCA ALEXANDRU		

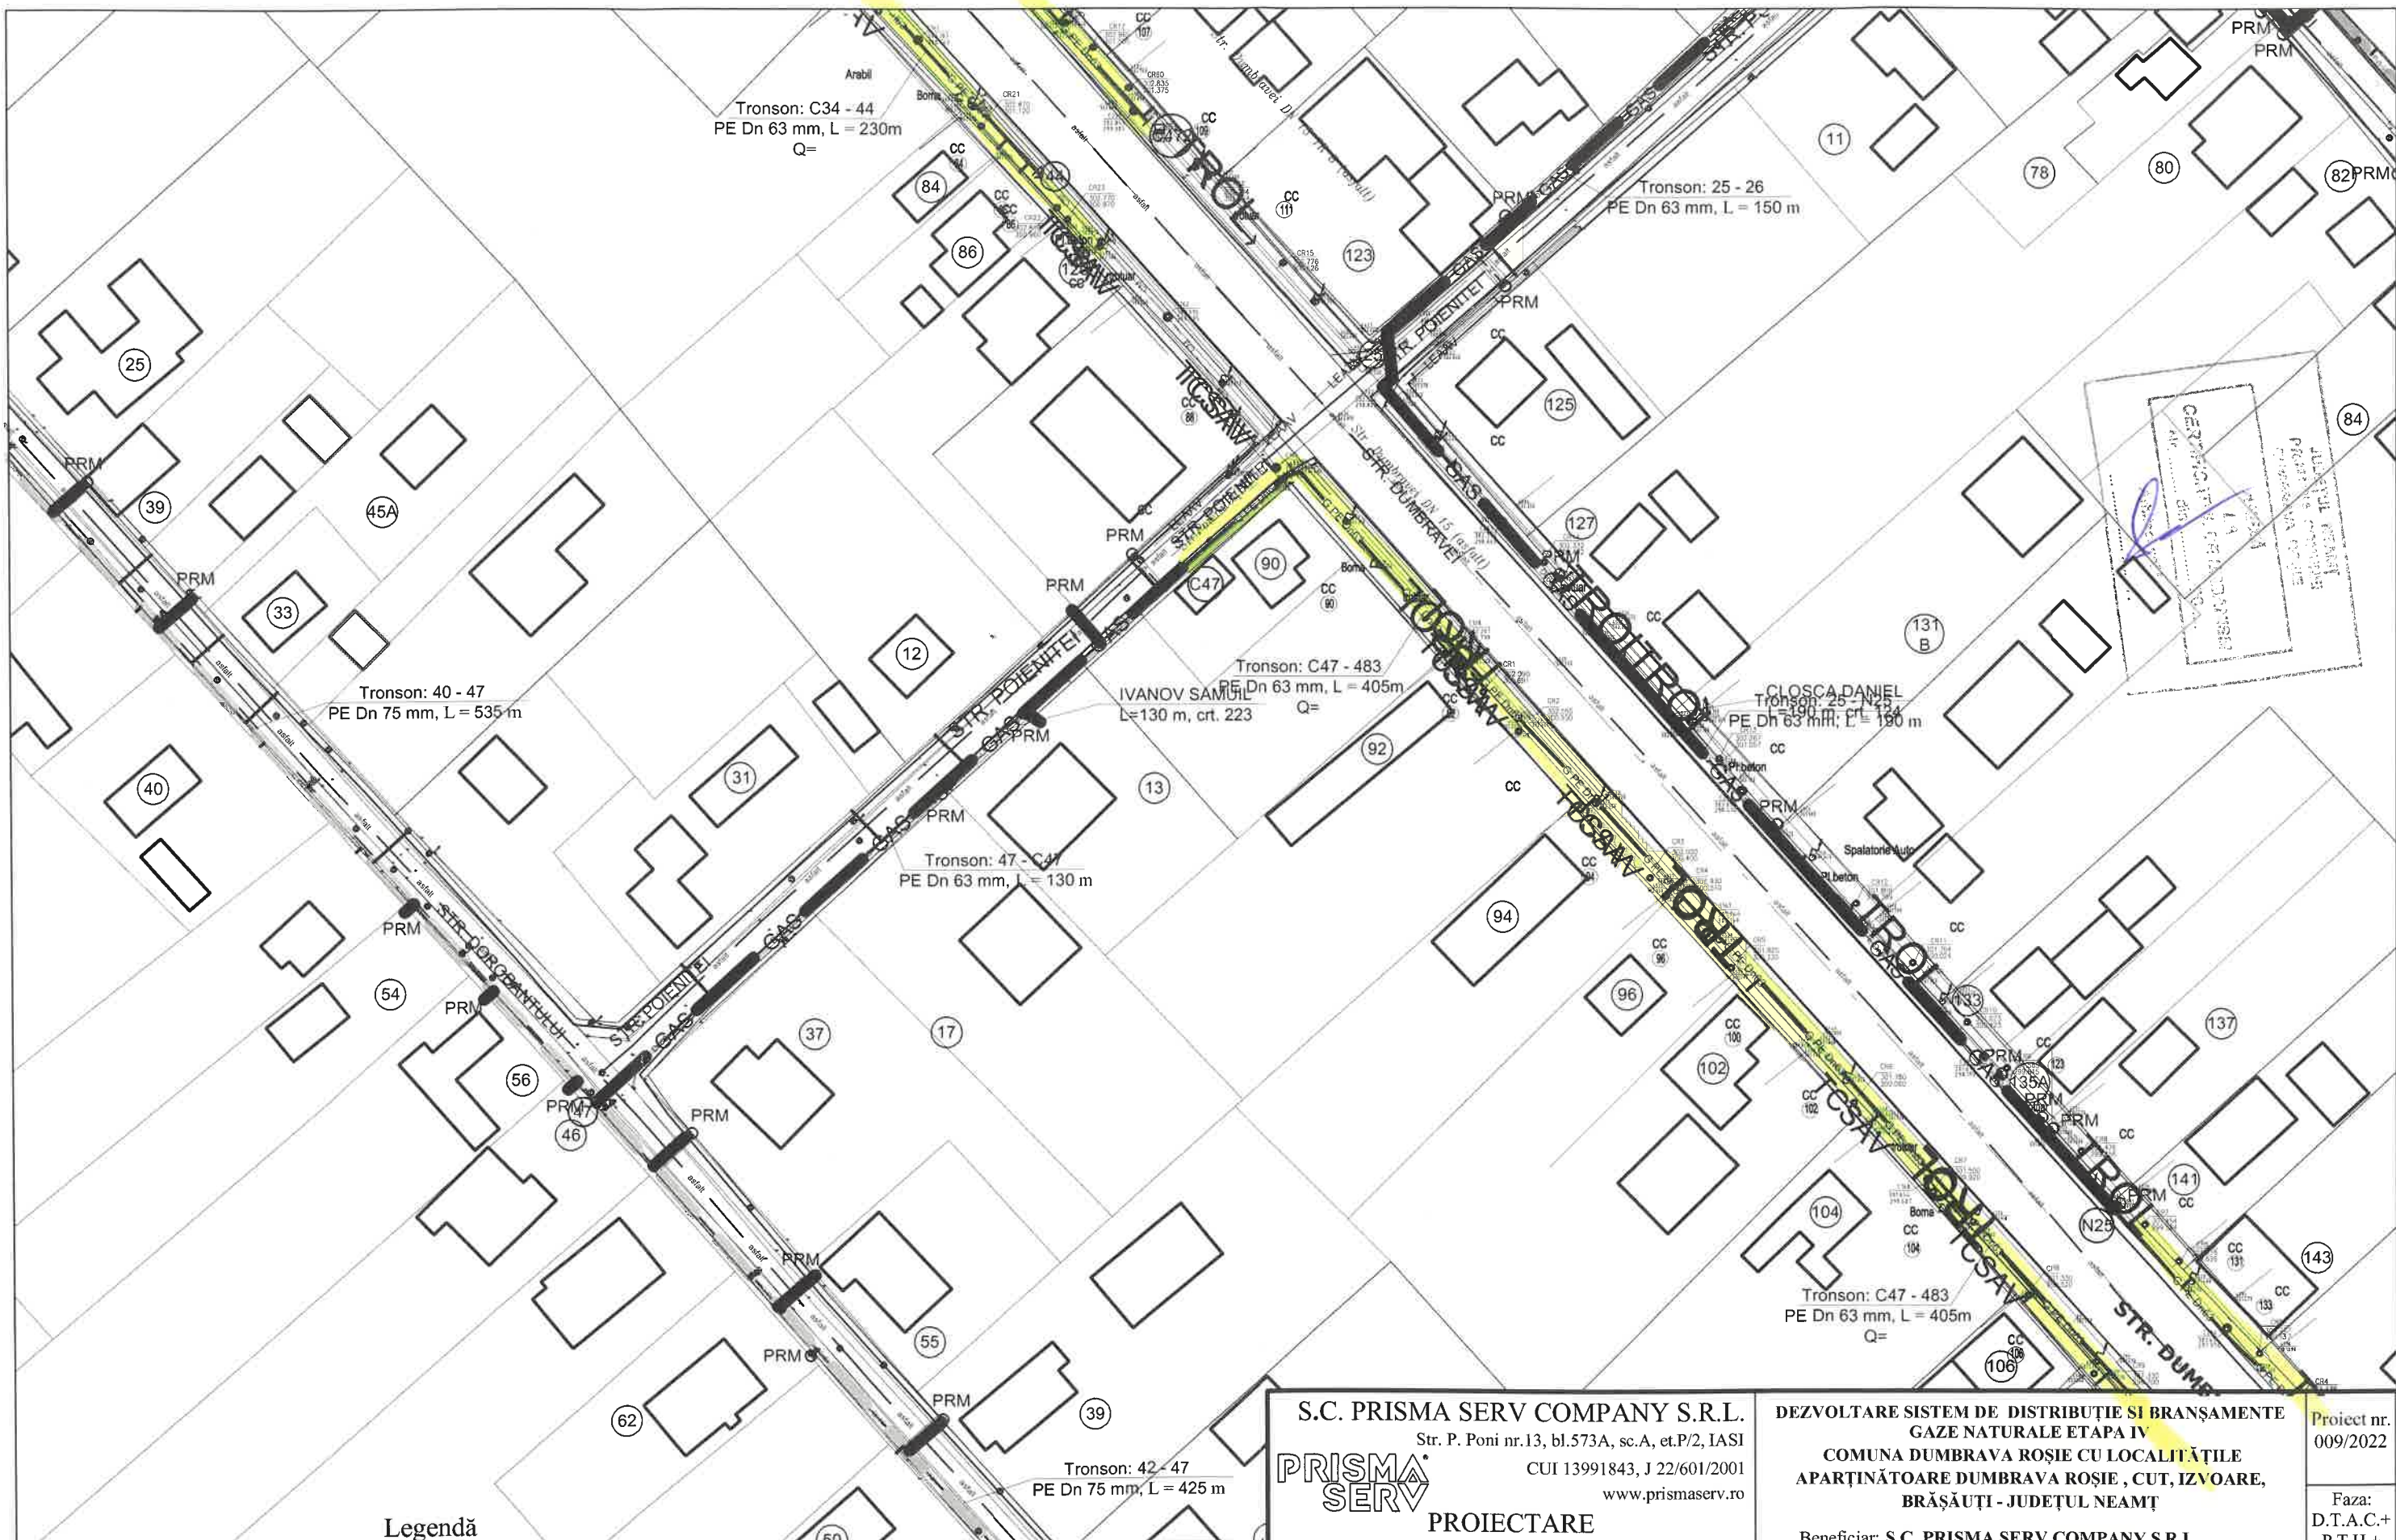

Legendă

- G PE Dn— conducte de gaze naturale din PE100 SDR 11, existente
- G PE Dn90— conducte de gaze naturale din PE100 SDR 11, propuse De 90x8,2mm
- G PE Dn63— conducte de gaze naturale din PE 100 SDR 11, propuse De 63x5,8mm
- bransament gaze naturale teava PE 100 Dn 32x3mm
- robinet sectionare cu sfera

S.C. PRISMA SERV COMPANY S.R.L. Str. P. Poni nr.13, bl.573A, sc.A, et.P/2, IASI CUI 13991843, J 22/601/2001 www.prismaserv.ro		DEZVOLTARE SISTEM DE DISTRIBUȚIE SI BRANȘAMENTE GAZE NATURALE ETAPA IV COMUNA DUMBRAVA ROȘIE CU LOCALITĂȚILE APARTINĂTOARE DUMBRAVA ROȘIE , CUT, IZVOARE, BRĂȘĂUȚI - JUDEȚUL NEAMȚ		Proiect nr. 009/2022
PRISMA SERV PROIECTARE CALITATE SI SIGURANTA IN INSTALATII		Beneficiar: S.C. PRISMA SERV COMPANY S.R.L. pentru : U.A.T. COMUNA DUMBRAVA ROȘIE		Faza: D.T.A.C.+ P.T.H.+ D.D.E.
Proiectat	ing. BOTEZ VASILE	SCARA 1:1000 2022	PLAN DE SITUATIE	PLANSA G34
Desenat	ing. BOTEZ VASILE			
Verificat	ing. TINCA ALEXANDRU			
Aprobat	ing. TINCA ALEXANDRU			

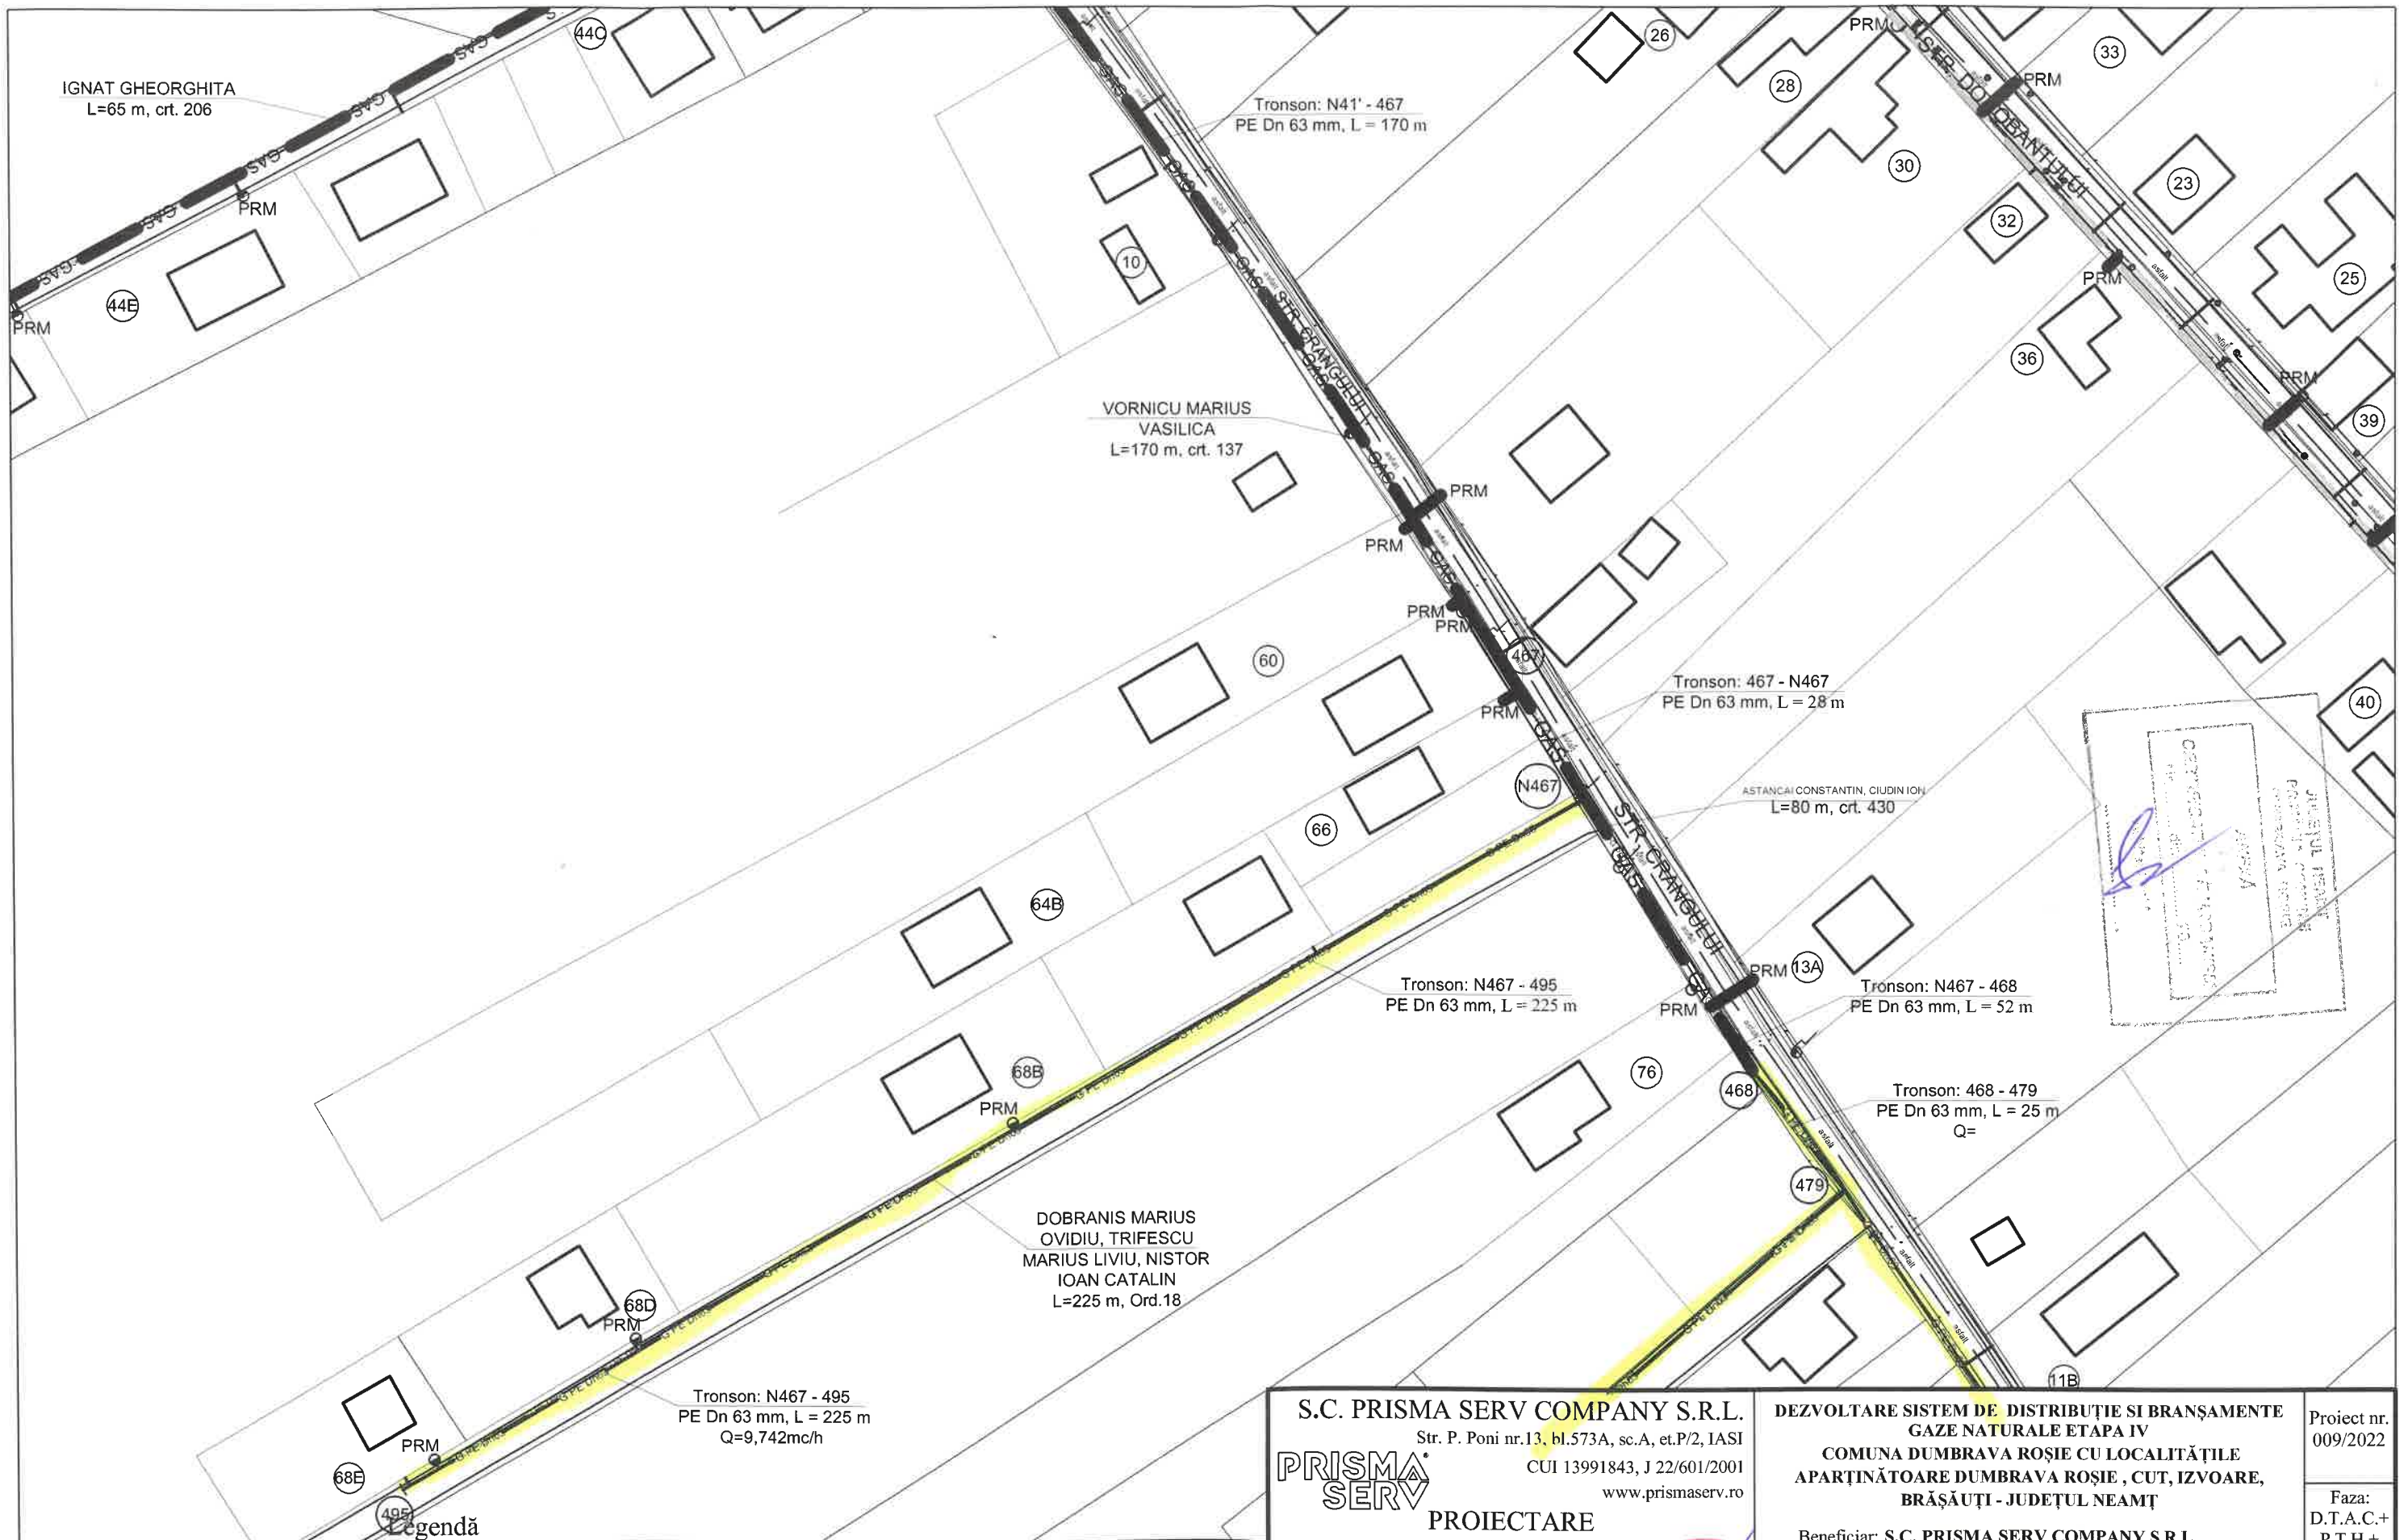

- Legendă**
- G PE Dn— — conducte de gaze naturale din PE100 SDR 11, existente
 - G PE Dn90 — conducte de gaze naturale din PE100 SDR 11, propuse De 90x8,2mm
 - G PE Dn63 — conducte de gaze naturale din PE 100 SDR 11, propuse De 63x5,8mm
 - — bransament gaze naturale teava PE 100 Dn 32x3mm
 - robinet sectionare cu sfera






S.C. PRISMA SERV COMPANY S.R.L. Str. P. Poni nr.13, bl.573A, sc.A, et.P/2, IASI CUI 13991843, J 22/601/2001 www.prismaserv.ro		DEZVOLTARE SISTEM DE DISTRIBUȚIE SI BRANȘAMENTE GAZE NATURALE ETAPA IV COMUNA DUMBRAVA ROȘIE CU LOCALITĂȚILE APARTINĂTOARE DUMBRAVA ROȘIE , CUT, IZVOARE, BRĂȘĂUȚI - JUDEȚUL NEAMȚ		Proiect nr. 009/2022
PRISMA SERV PROIECTARE CALITATE SI SIGURANTA IN INSTALATI		Beneficiar: S.C. PRISMA SERV COMPANY S.R.L. pentru: U.A.T. COMUNA DUMBRAVA ROȘIE		Faza: D.T.A.C.+ P.T.H.+ D.D.E.
Proiectat	ing. BOTEZ VASILE	SCARA	PLAN DE SITUATIE	
Desenat	ing. BOTEZ VASILE	1:1000 2022		
Verificat	ing. TINCA ALEXANDRU			
Aprobat	ing. TINCA ALEXANDRU			
			PLANSA G35	


Tronson: 442 - C46'
PE Dn 63 mm, L = 849m
Q=9,742 mc/h

Tronson: 442 - C46'
PE Dn 63 mm, L = 849m
Q=

Tronson: 442 - C46'
PE Dn 63 mm, L = 849m
Q=9,742 mc/h

Legendă



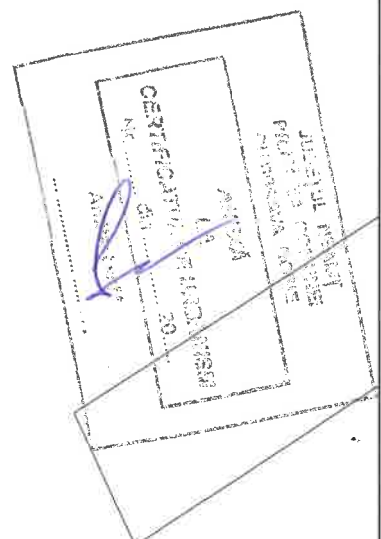


-  conducte de gaze naturale din PE100 SDR 11, existente
-  conducte de gaze naturale din PE100 SDR 11, propuse De 90x8,2mm
-  conducte de gaze naturale din PE 100 SDR 11, propuse De 63x5,8mm
-  bransament gaze naturale teava PE 100 Dn 32x3mm
-  robinet sectionare cu sfera






S.C. PRISMA SERV COMPANY S.R.L. Str. P. Poni nr.13, bl.573A, sc.A, et.P/2, IASI CUI 13991843, J 22/601/2001 www.prismaserv.ro		DEZVOLTARE SISTEM DE DISTRIBUȚIE SI BRANȘAMENTE GAZE NATURALE ETAPA IV COMUNA DUMBRAVA ROȘIE CU LOCALITĂȚILE APARTINĂTOARE DUMBRAVA ROȘIE , CUT, IZVOARE, BRĂȘĂUȚI - JUDEȚUL NEAMȚ	Proiect nr. 009/2022 Faza: D.T.A.C.+ P.T.H.+ D.D.E.
PRISMA SERV PROIECTARE CALITATE SI SIGURANTA IN INSTALATII		Beneficiar: S.C. PRISMA SERV COMPANY S.R.L. pentru : U.A.T. COMUNA DUMBRAVA ROȘIE	PLAN DE SITUATIE PLANSA G36
Proiectat	ing. BOTEZ VASILE	SCARA 1:1000 2022	
Desenat	ing. BOTEZ VASILE		
Verificat	ing. TINCA ALEXANDRU		
Aprobat	ing. TINCA ALEXANDRU		



Legenda

-  G PE Dn-- conducte de gaze naturale din PE100 SDR 11, existente
-  G PE Dn90 conducte de gaze naturale din PE100 SDR 11, propuse De 90x8,2mm
-  G PE Dn63 conducte de gaze naturale din PE 100 SDR 11, propuse De 63x5,8mm
-  bransament gaze naturale teava PE 100 Dn 32x3mm
-  robinet sectionare cu sfera


S.C. PRISMA SERV COMPANY S.R.L. Str. P. Poni nr.13, bl.573A, sc.A, et.P/2, IASI CUI 13991843, J 22/601/2001 www.prismaserv.ro		DEZVOLTARE SISTEM DE DISTRIBUTIE SI BRANSAMENTE GAZE NATURALE ETAPA IV COMUNA DUMBRAVA ROSIE CU LOCALITĂȚILE APARTINĂTOARE DUMBRAVA ROSIE , CUT, IZVOARE, BRĂȘĂUȚI - JUDEȚUL NEAMȚ		Proiect nr. 009/2022
		Beneficiar: S.C. PRISMA SERV COMPANY S.R.L. pentru : U.A.T. COMUNA DUMBRAVA ROSIE		Faza: D.T.A.C.+ P.T.H.+ D.D.E.
PROIECTARE CALITATE SI SIGURANTA IN INSTALATII		PLAN DE SITUATIE		PLANSĂ G37
Proiectat	ing. BOTEZ VASILE	SCARA		
Desenat	ing. BOTEZ VASILE	1:1000		
Verificat	ing. TINCA ALEXANDRU	2022		
Aprobat	ing. TINCA ALEXANDRU			

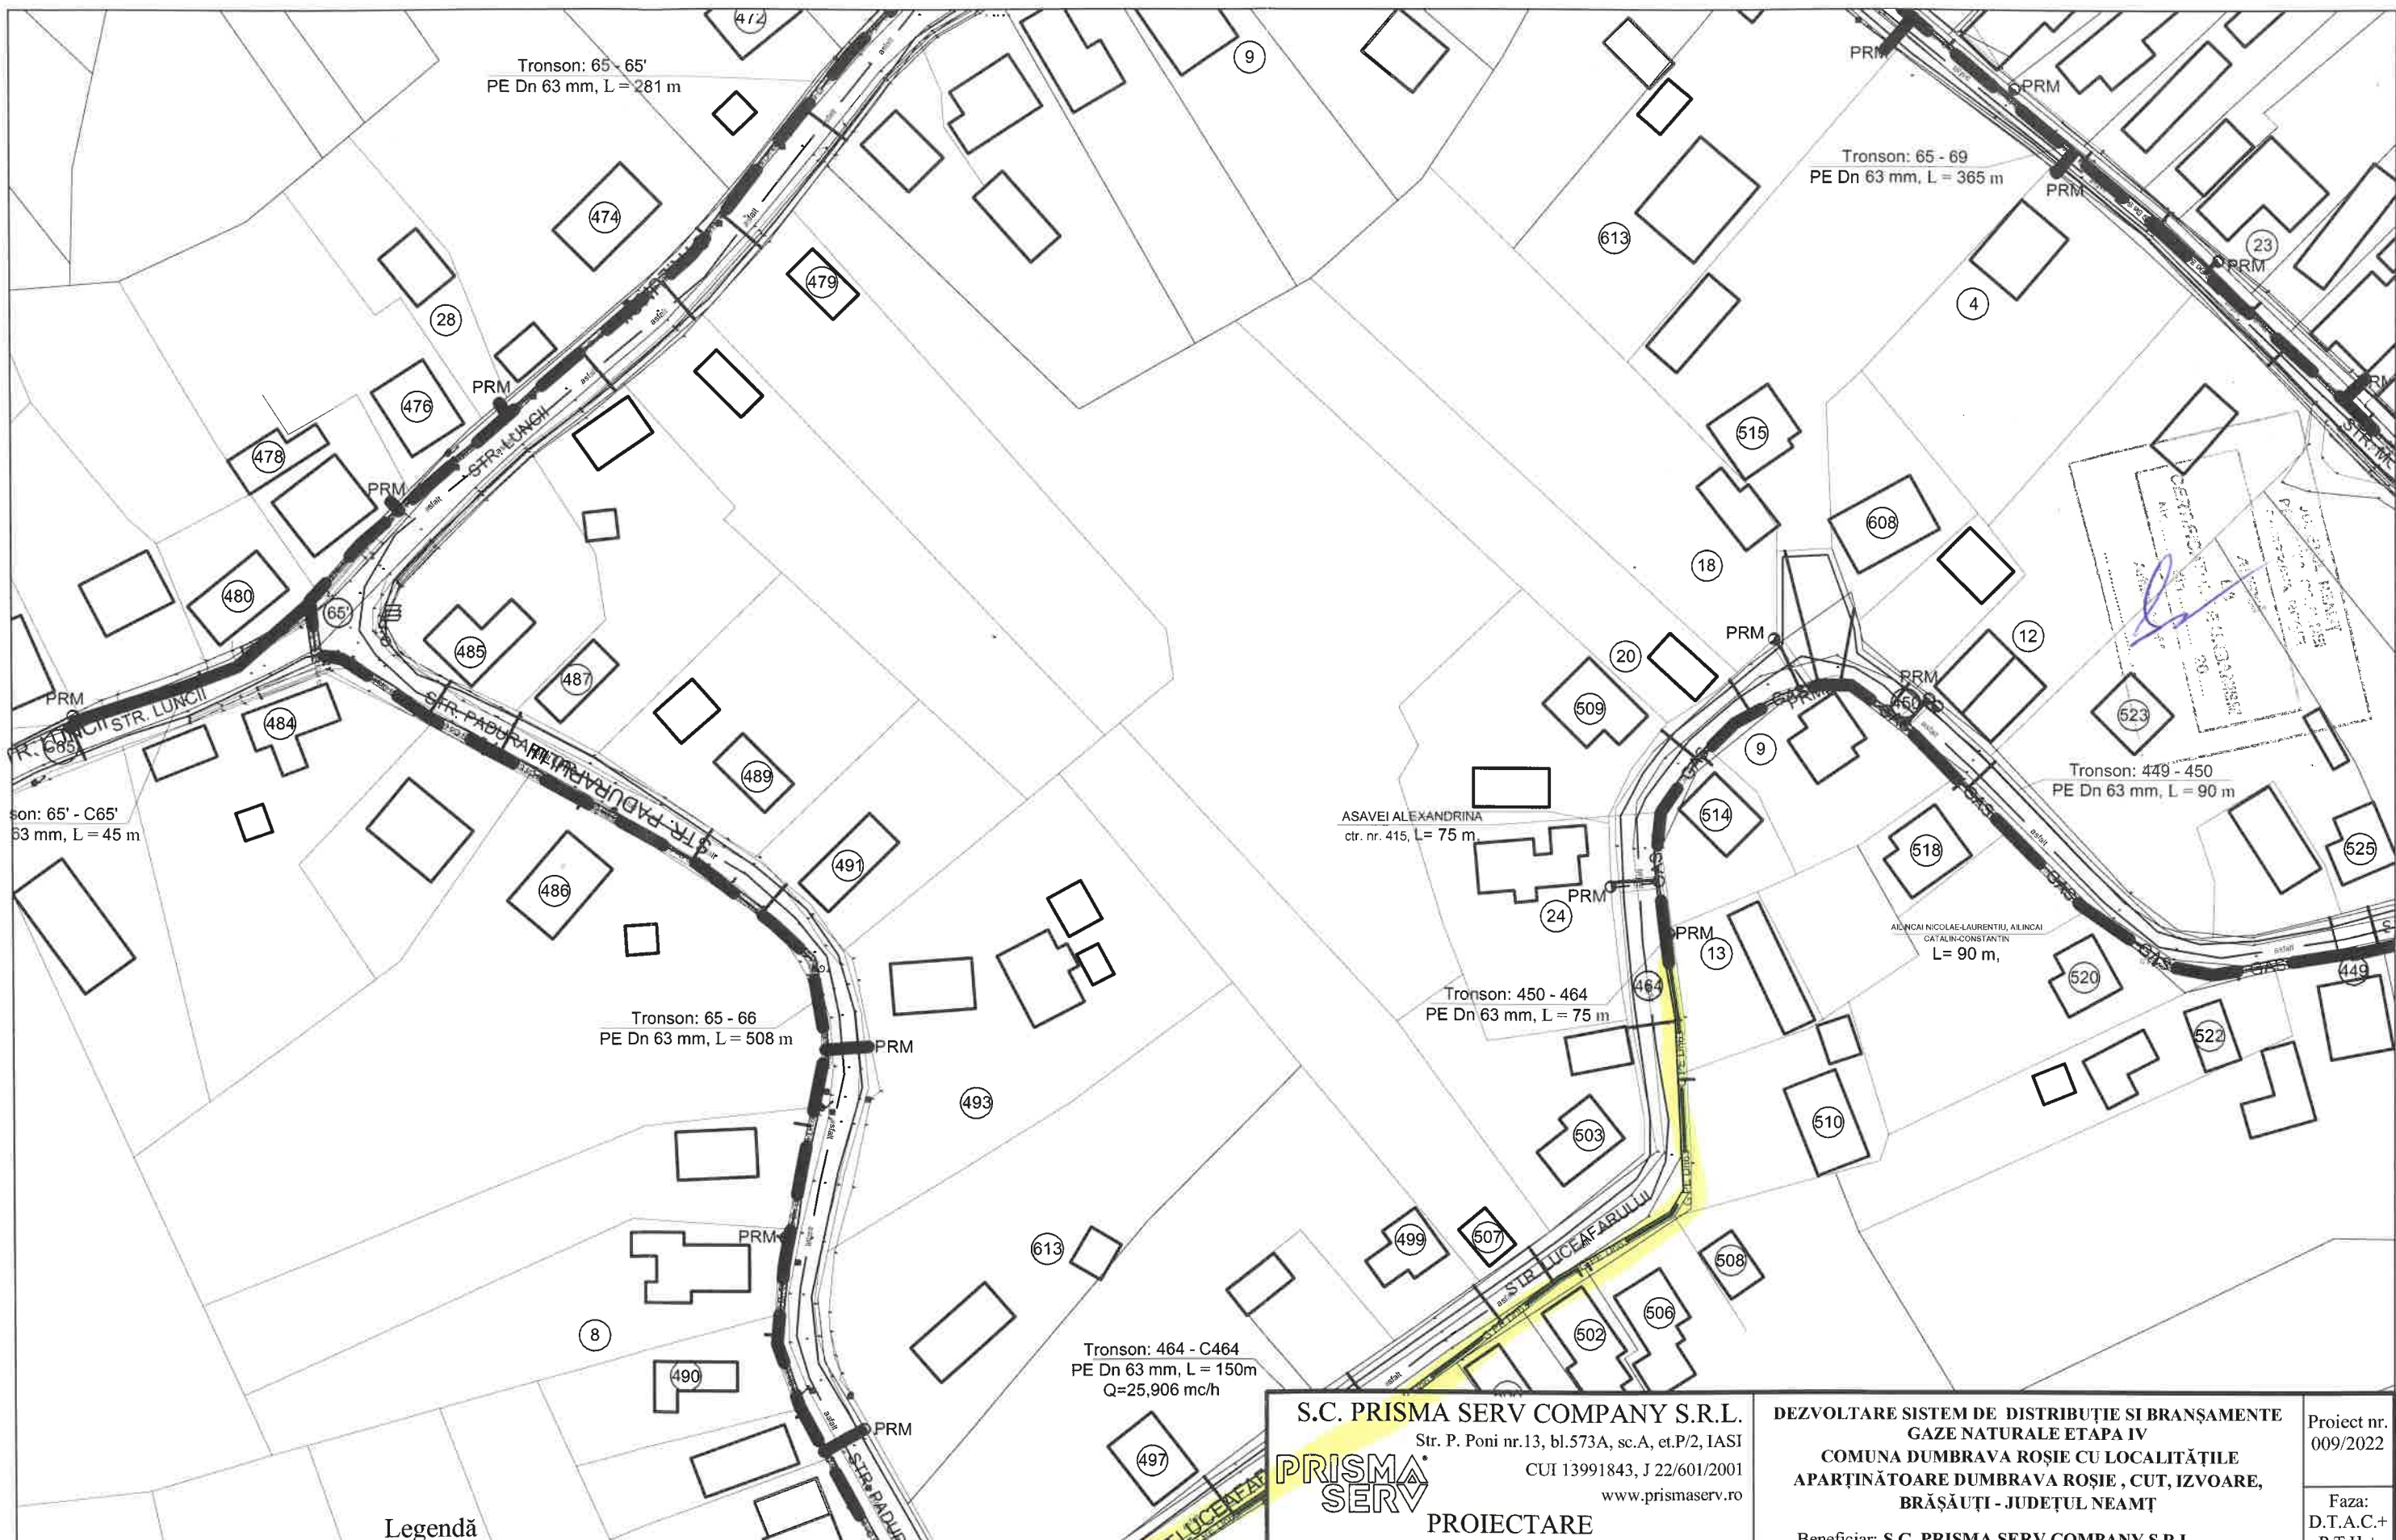






Legendă

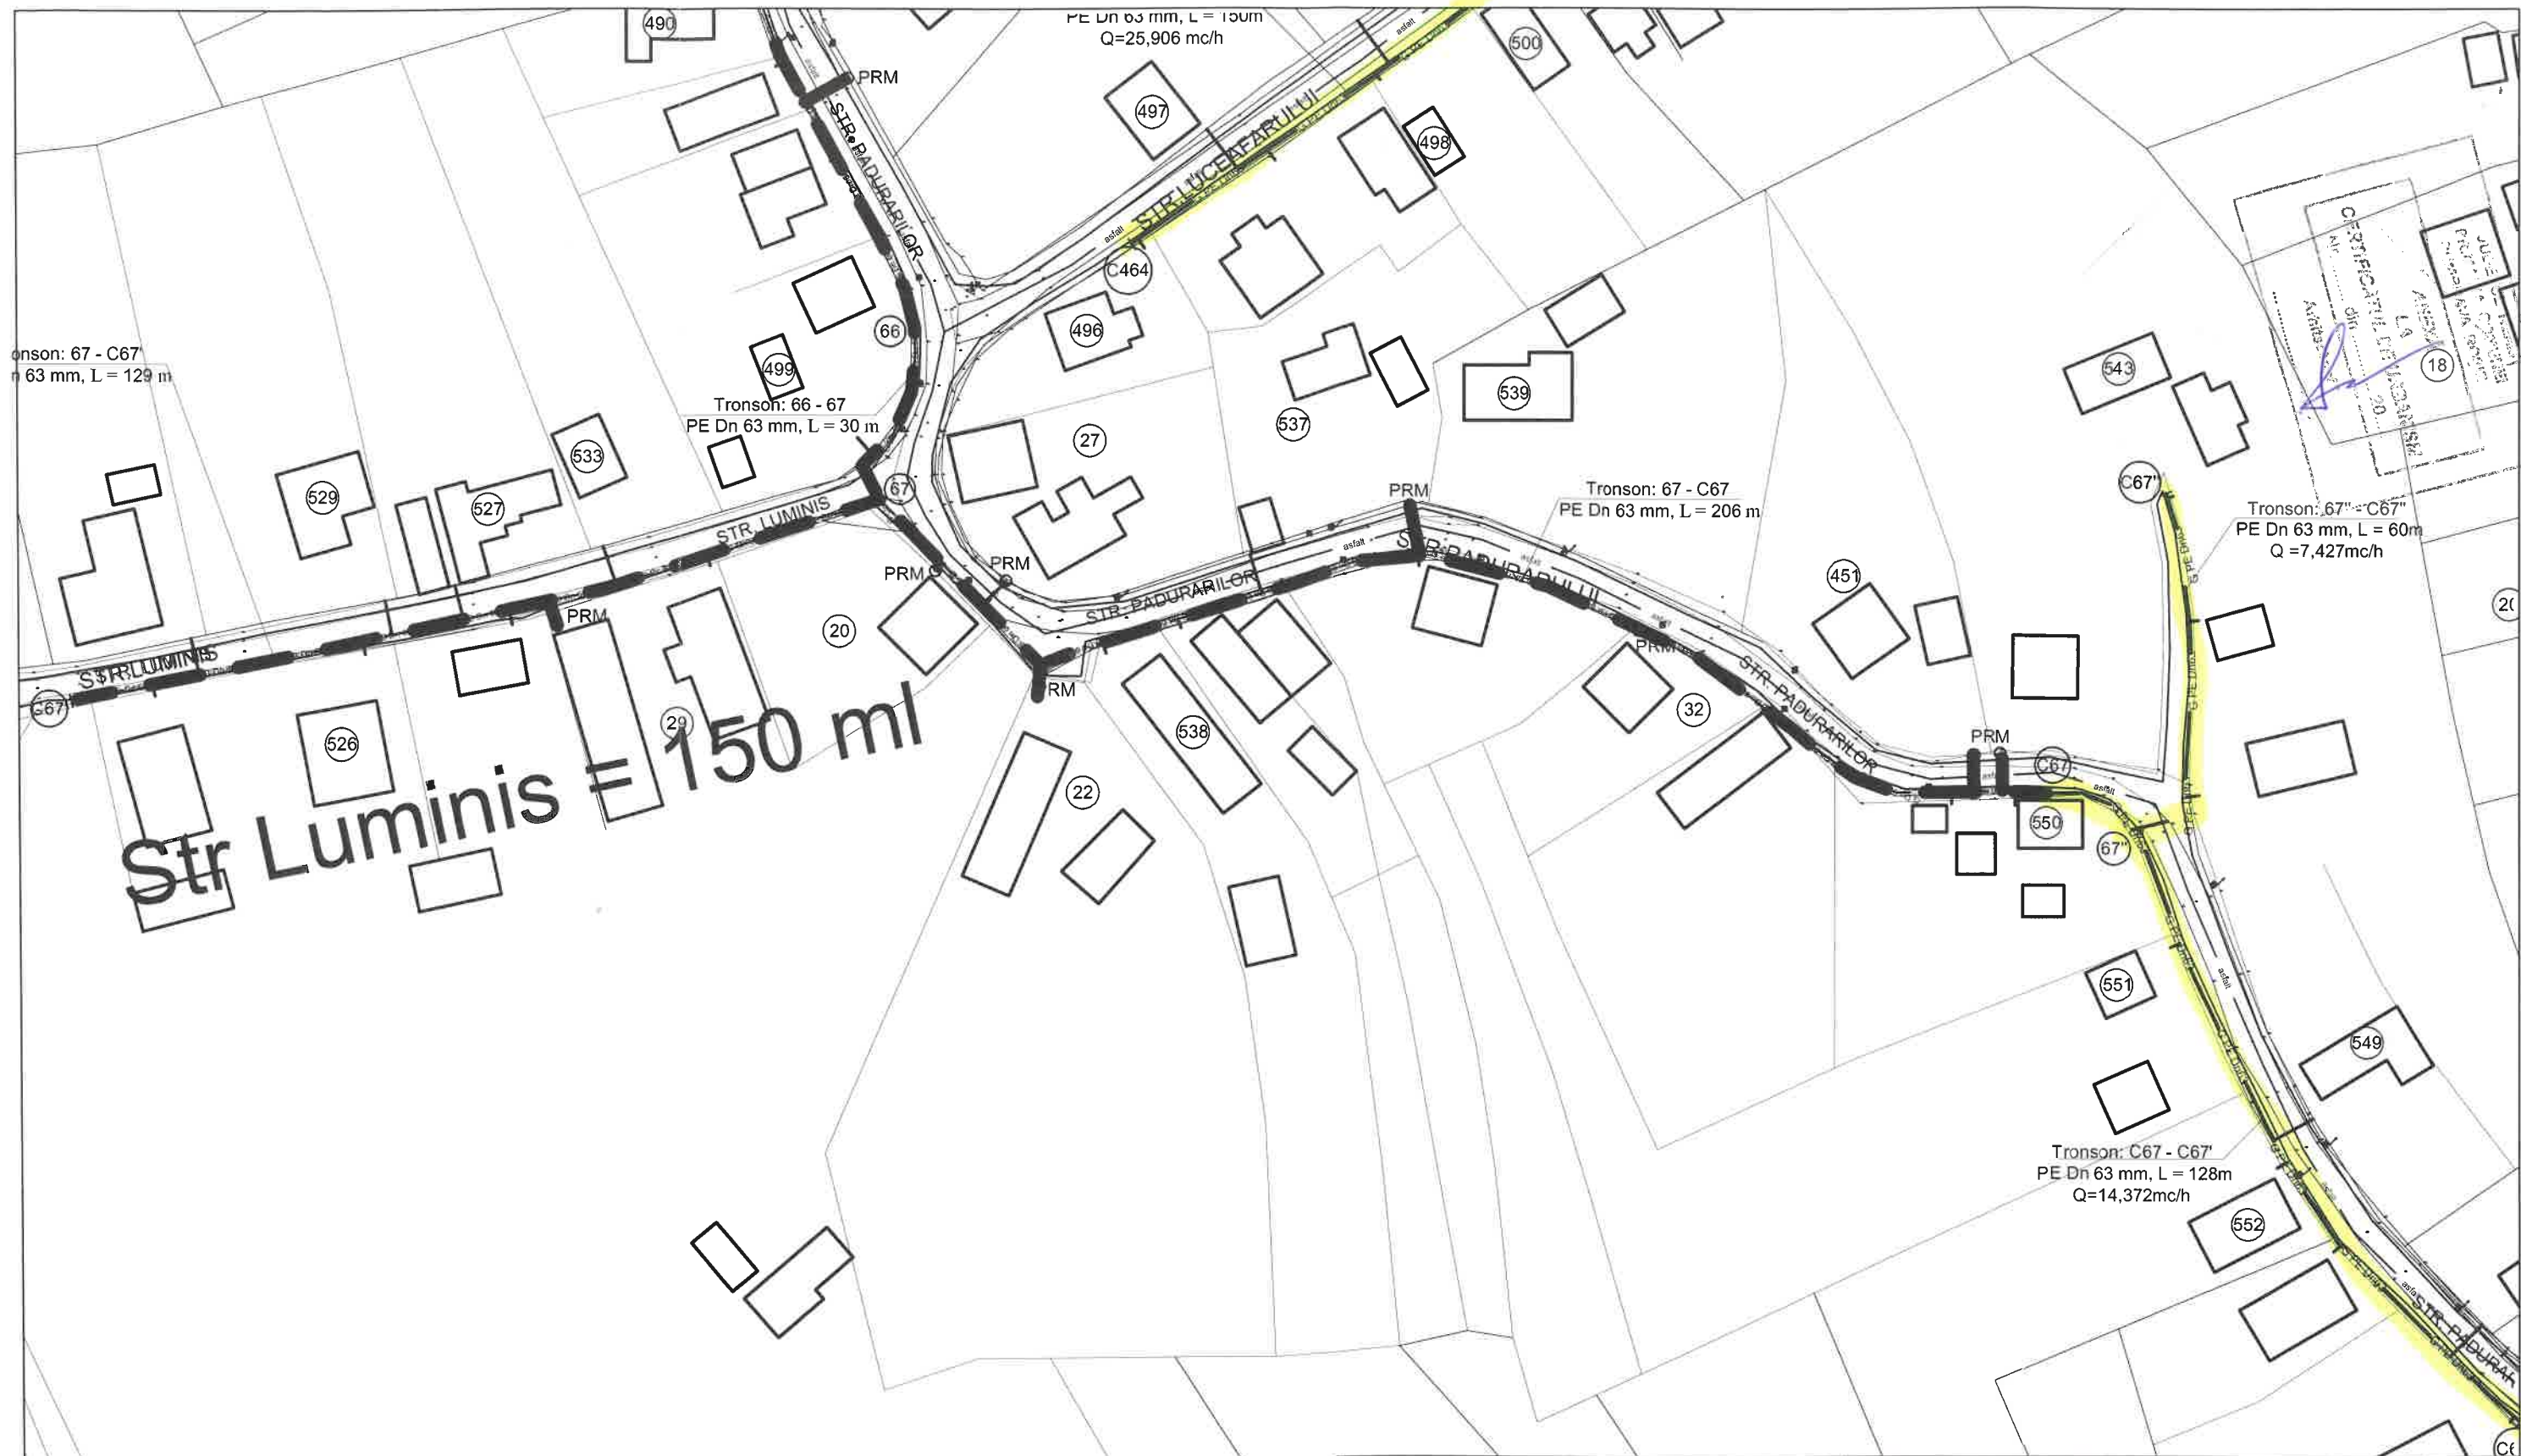- G PE Dn— — conducte de gaze naturale din PE100 SDR 11, existente
- G PE Dn90 — conducte de gaze naturale din PE100 SDR 11, propuse De 90x8,2mm
- G PE Dn63 — conducte de gaze naturale din PE 100 SDR 11, propuse De 63x5,8mm
- — bransament gaze naturale teava PE 100 Dn 32x3mm
- robinet sectionare cu sfera


S.C. PRISMA SERV COMPANY S.R.L. Str. P. Poni nr.13, bl.573A, sc.A, et.P/2, IASI CUI 13991843, J 22/601/2001 www.prismaserv.ro 		DEZVOLTARE SISTEM DE DISTRIBUȚIE SI BRANȘAMENTE GAZE NATURALE ETAPA IV COMUNA DUMBRAVA ROȘIE CU LOCALITĂȚILE APARTINĂTOARE DUMBRAVA ROȘIE , CUT, IZVOARE, BRĂȘĂUȚI - JUDEȚUL NEAMȚ		Proiect nr. 009/2022
PROIECTARE CALITATE SI SIGURANTA IN INSTALATII		Beneficiar: S.C. PRISMA SERV COMPANY S.R.L. pentru : U.A.T. COMUNA DUMBRAVA ROSIE		Faza: D.T.A.C.+ P.T.H.+ D.D.E.
Proiectat	ing. BOTEZ VASILE	SCARA 1:1000 2022	PLAN DE SITUATIE G38	
Desenat	ing. BOTEZ VASILE			
Verificat	ing. TINCA ALEXANDRU			
Aprobat	ing. TINCA ALEXANDRU			

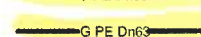


Legendă

-  conducte de gaze naturale din PE100 SDR 11, existente
-  conducte de gaze naturale din PE100 SDR 11, propuse De 90x8,2mm
-  conducte de gaze naturale din PE 100 SDR 11, propuse De 63x5,8mm
-  bransament gaze naturale teava PE 100 Dn 32x3mm
-  robinet sectionare cu sfera

S.C. PRISMA SERV COMPANY S.R.L. Str. P. Poni nr.13, bl.573A, sc.A, et.P/2, IASI CUI 13991843, J 22/601/2001 www.prismaserv.ro PRISMA SERV PROIECTARE CALITATE SI SIGURANTA IN INSTALATI		DEZVOLTARE SISTEM DE DISTRIBUTIE SI BRANSAMENTE GAZE NATURALE ETAPA IV COMUNA DUMBRAVA ROSIE CU LOCALITĂȚILE APARTINĂTOARE DUMBRAVA ROSIE , CUT, IZVOARE, BRĂȘĂUȚI - JUDEȚUL NEAMȚ Beneficiar: S.C. PRISMA SERV COMPANY S.R.L. pentru : U.A.T. COMUNA DUMBRAVA ROSIE		Proiect nr. 009/2022 Faza: D.T.A.C.+ P.T.H.+ D.D.E.
Proiectat ing. BOTEZ VASILE Desenat ing. BOTEZ VASILE Verificat ing. TINCA ALEXANDRU Aprobat ing. TINCA ALEXANDRU	SCARA 1:1000 2022	PLAN DE SITUATIE G39		

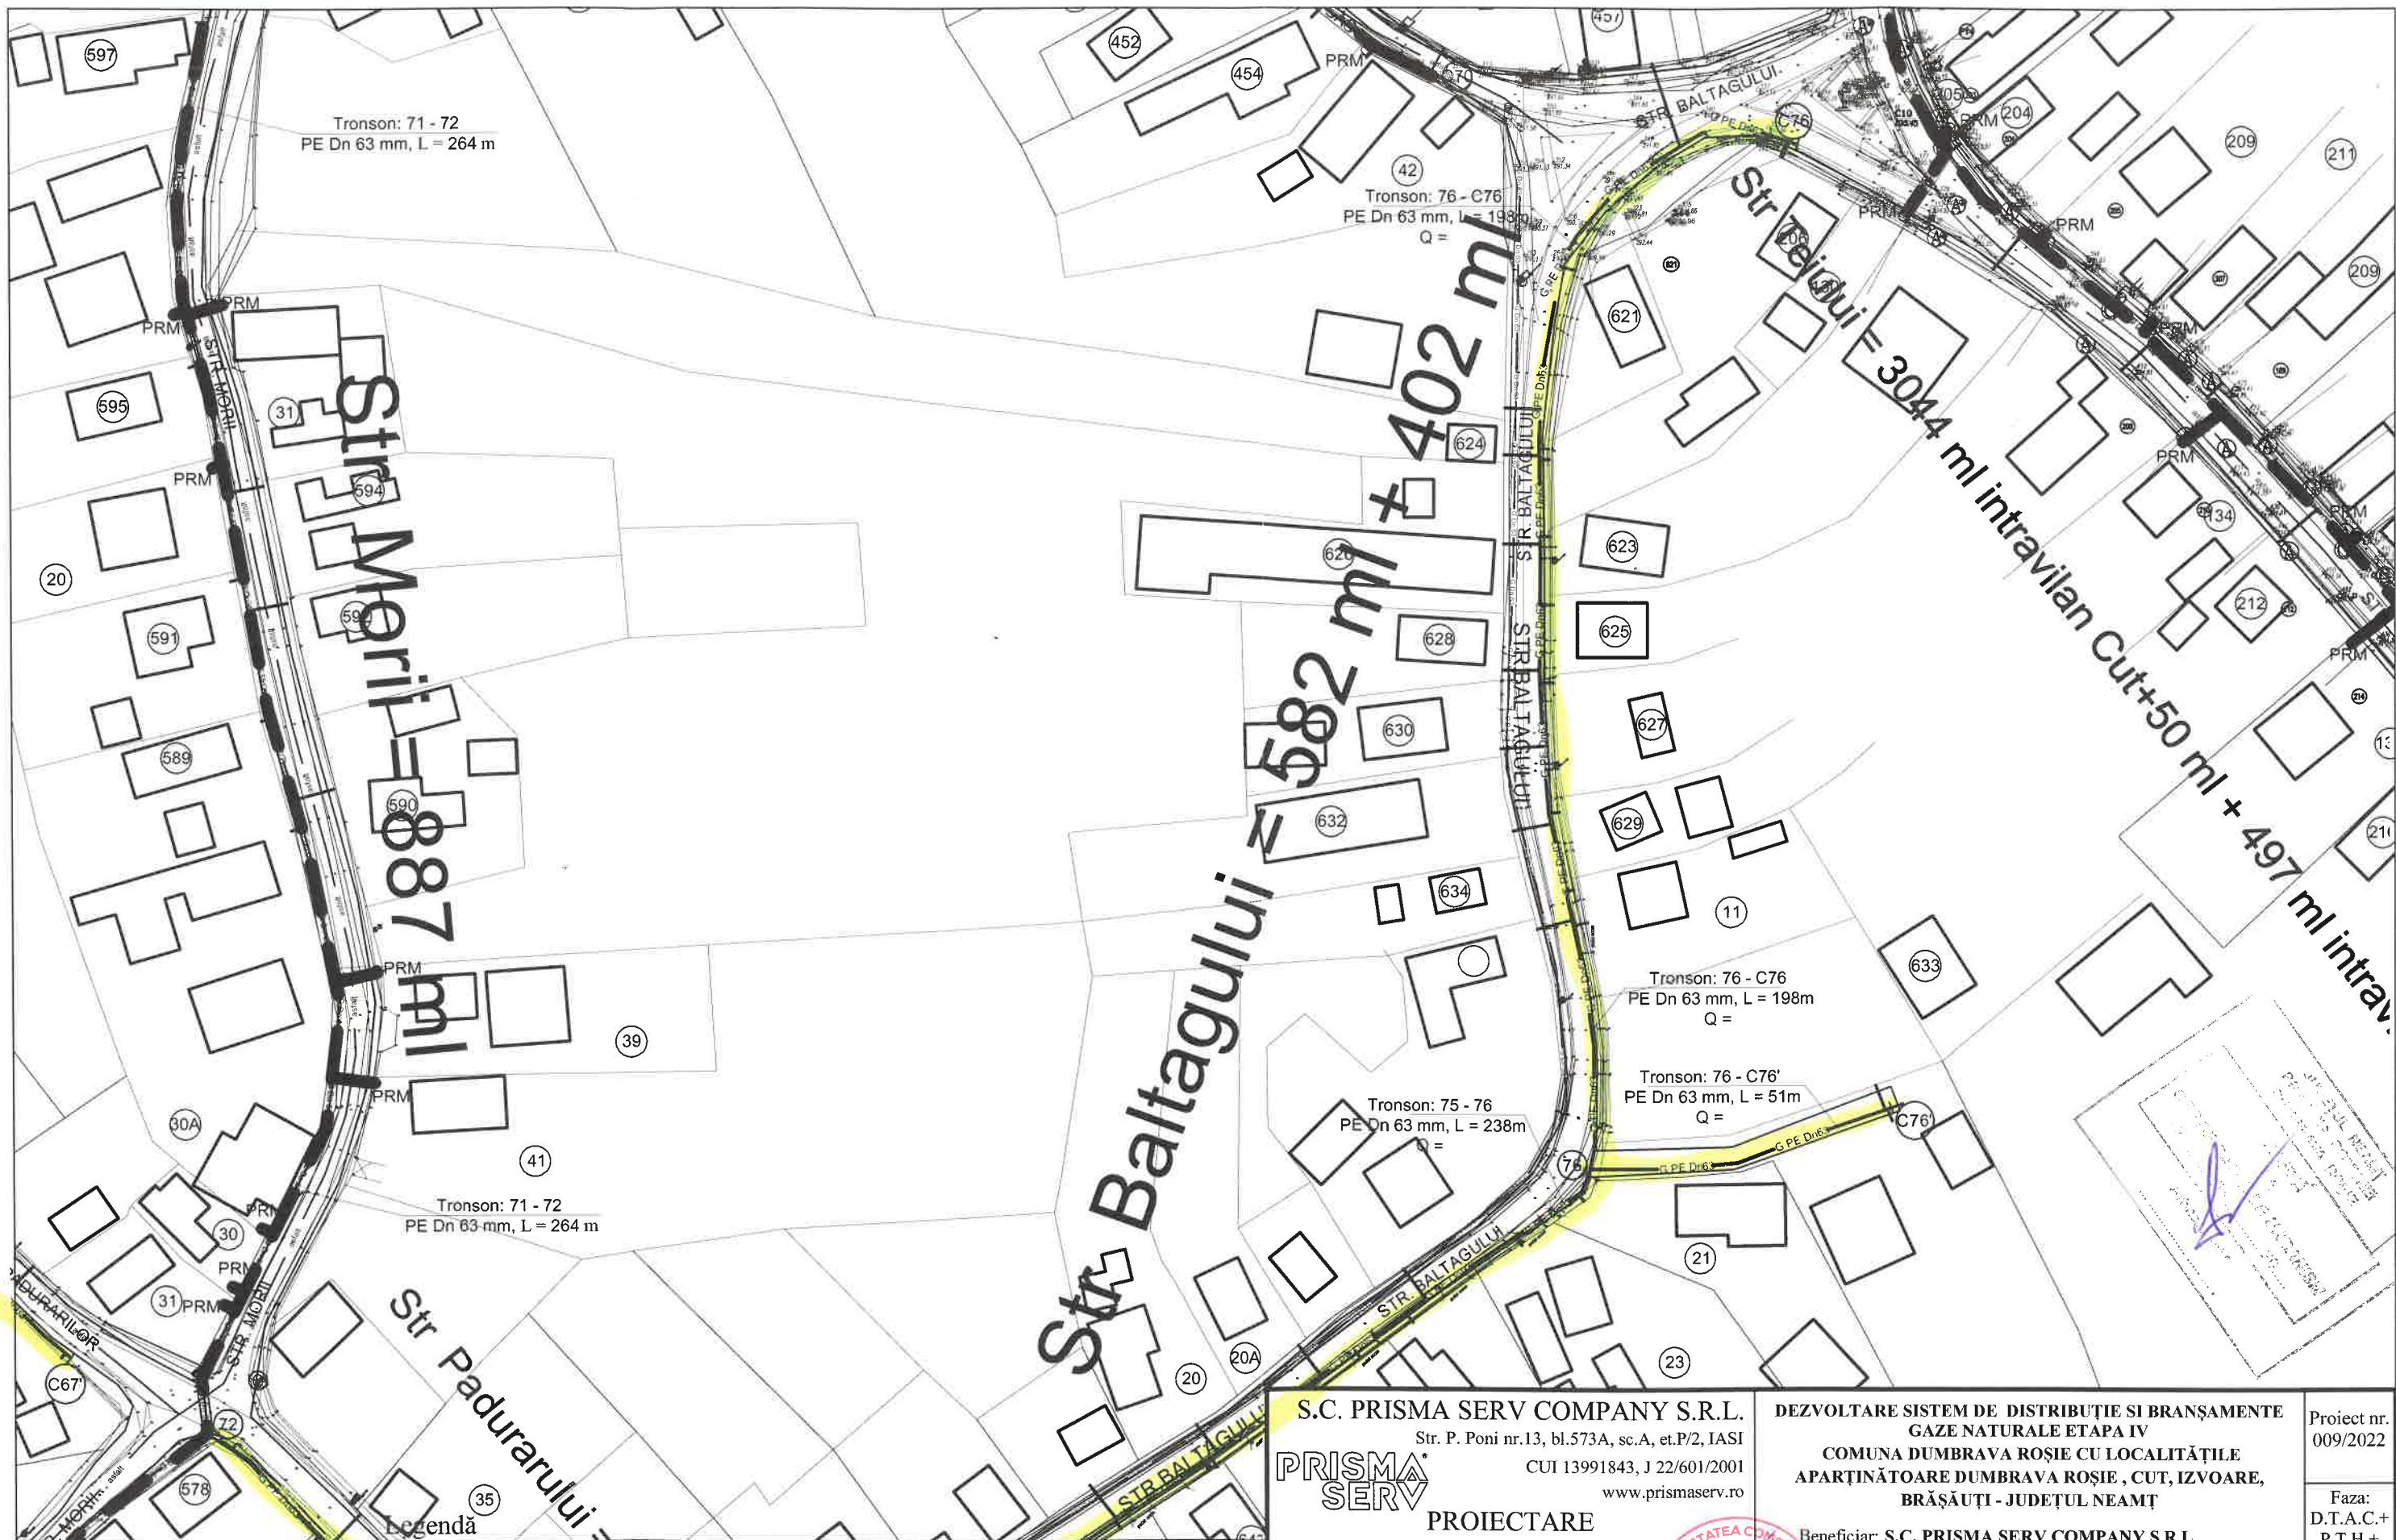



S.C. PRISMA SERV COMPANY S.R.L. Str. P. Poni nr.13, bl.573A, sc.A, et.P/2, IASI CUI 13991843, J 22/601/2001 www.prismaserv.ro PRISMA SERV PROIECTARE CALITATE SI SIGURANTA IN INSTALATII		DEZVOLTARE SISTEM DE DISTRIBUTIE SI BRANȘAMENTE GAZE NATURALE ETAPA IV COMUNA DUMBRAVA ROȘIE CU LOCALITĂȚILE APARTINĂTOARE DUMBRAVA ROȘIE , CUT, IZVOARE, BRĂȘĂUȚI - JUDEȚUL NEAMȚ Beneficiar: S.C. PRISMA SERV COMPANY S.R.L. pentru : U.A.T. COMUNA DUMBRAVA ROȘIE		Proiect nr. 009/2022 Faza: D.T.A.C.+ P.T.H.+ D.D.E.
Proiectat ing. BOTEZ VASILE Desenat ing. BOTEZ VASILE Verificat ing. TINCA ALEXANDRU Aprobat ing. TINCA ALEXANDRU	SCARA 1:1000 2022		PLAN DE SITUATIE G40	

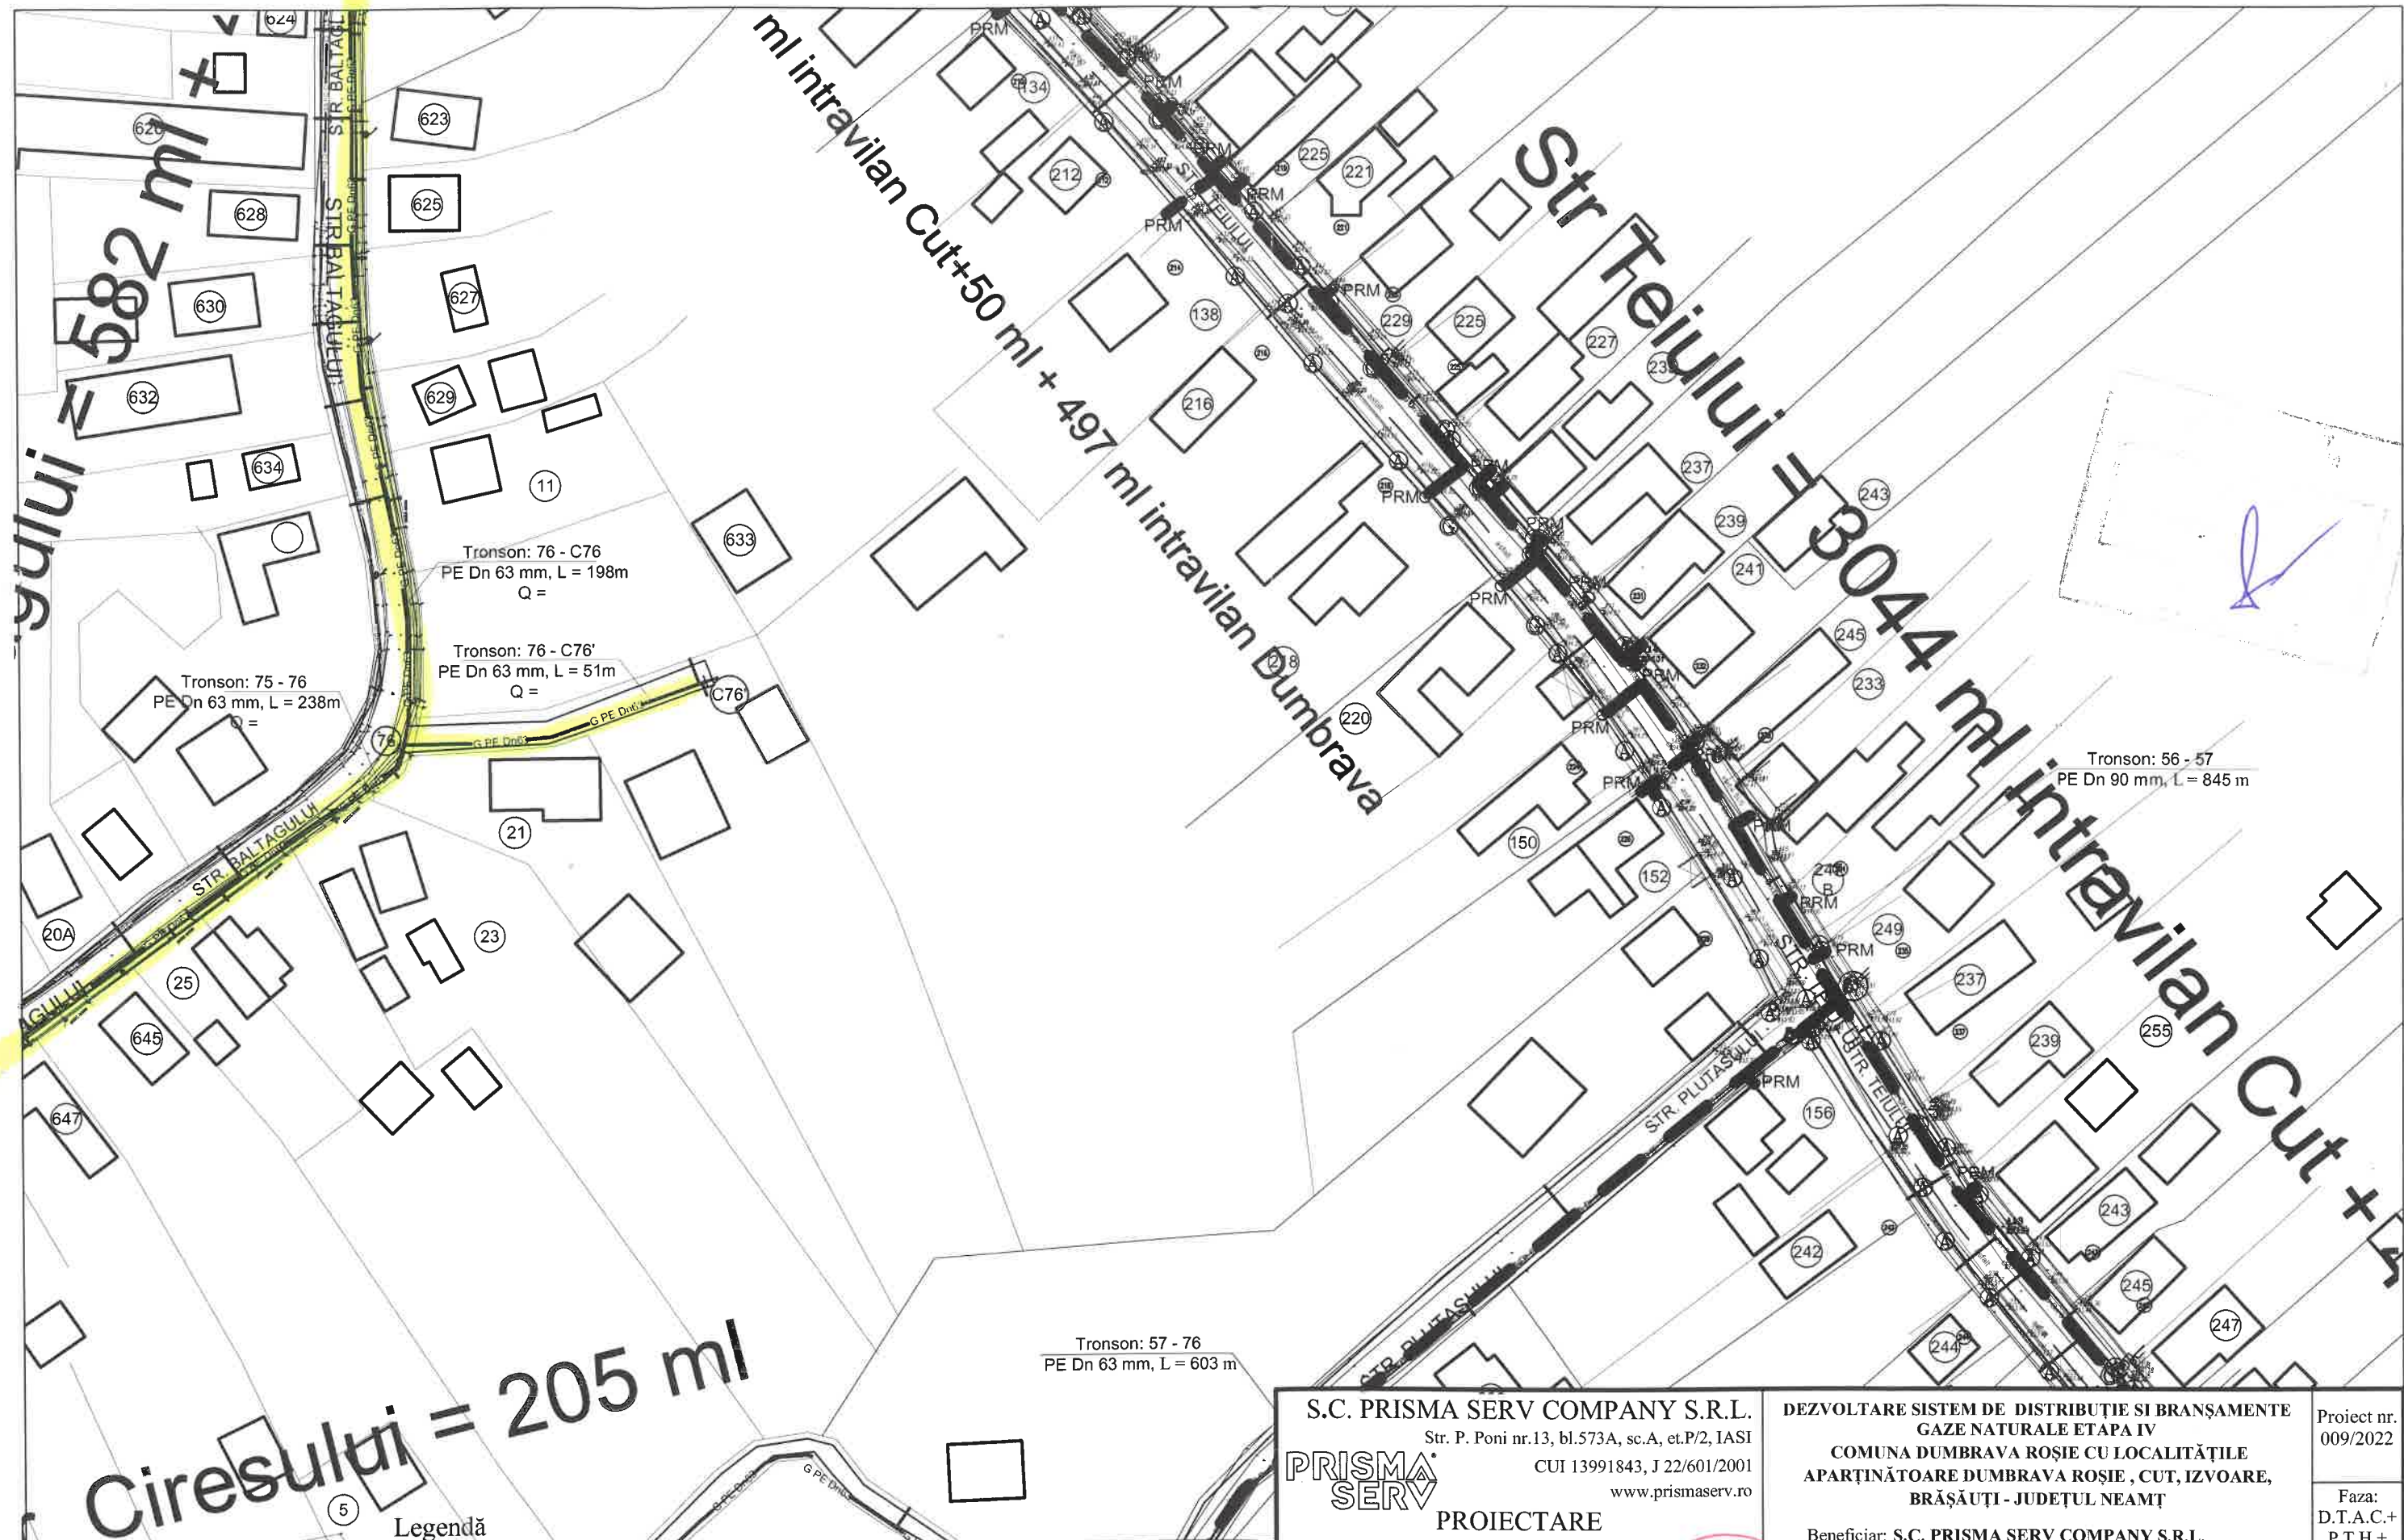

Legendă

- G PE Dn-- conducte de gaze naturale din PE100 SDR 11, existente
- G PE Dn90 conducte de gaze naturale din PE100 SDR 11, propuse De 90x8,2mm
- G PE Dn63 conducte de gaze naturale din PE 100 SDR 11, propuse De 63x5,8mm
- bransament gaze naturale teava PE 100 Dn 32x3mm
- robinet sectionare cu sfera


S.C. PRISMA SERV COMPANY S.R.L. Str. P. Poni nr.13, bl.573A, sc.A, et.P/2, IASI CUI 13991843, J 22/601/2001 www.prismaserv.ro		DEZVOLTARE SISTEM DE DISTRIBUȚIE SI BRANȘAMENTE GAZE NATURALE ETAPA IV COMUNA DUMBRAVA ROȘIE CU LOCALITĂȚILE APARTINĂTOARE DUMBRAVA ROȘIE , CUT, IZVOARE, BRĂȘĂUȚI - JUDEȚUL NEAMȚ		Proiect nr. 009/2022
PRISMA SERV PROIECTARE CALITATE SI SIGURANTA IN INSTALATII		Beneficiar: S.C. PRISMA SERV COMPANY S.R.L. pentru: U.A.T. COMUNA DUMBRAVA ROȘIE		Faza: D.T.A.C.+ P.T.H.+ D.D.E.
Proiectat	ing. BOTEZ VASILE	SCARA 1:1000 2022	PLAN DE SITUATIE	PLANSA G41
Desenat	ing. BOTEZ VASILE			
Verificat	ing. TINCA ALEXANDRU			
Aprobat	ing. TINCA ALEXANDRU			

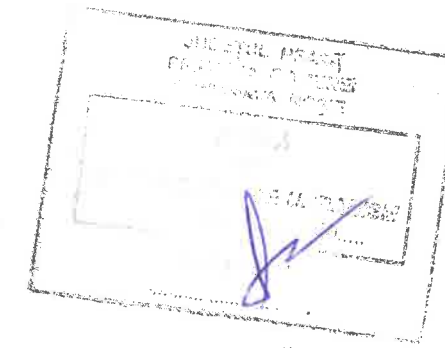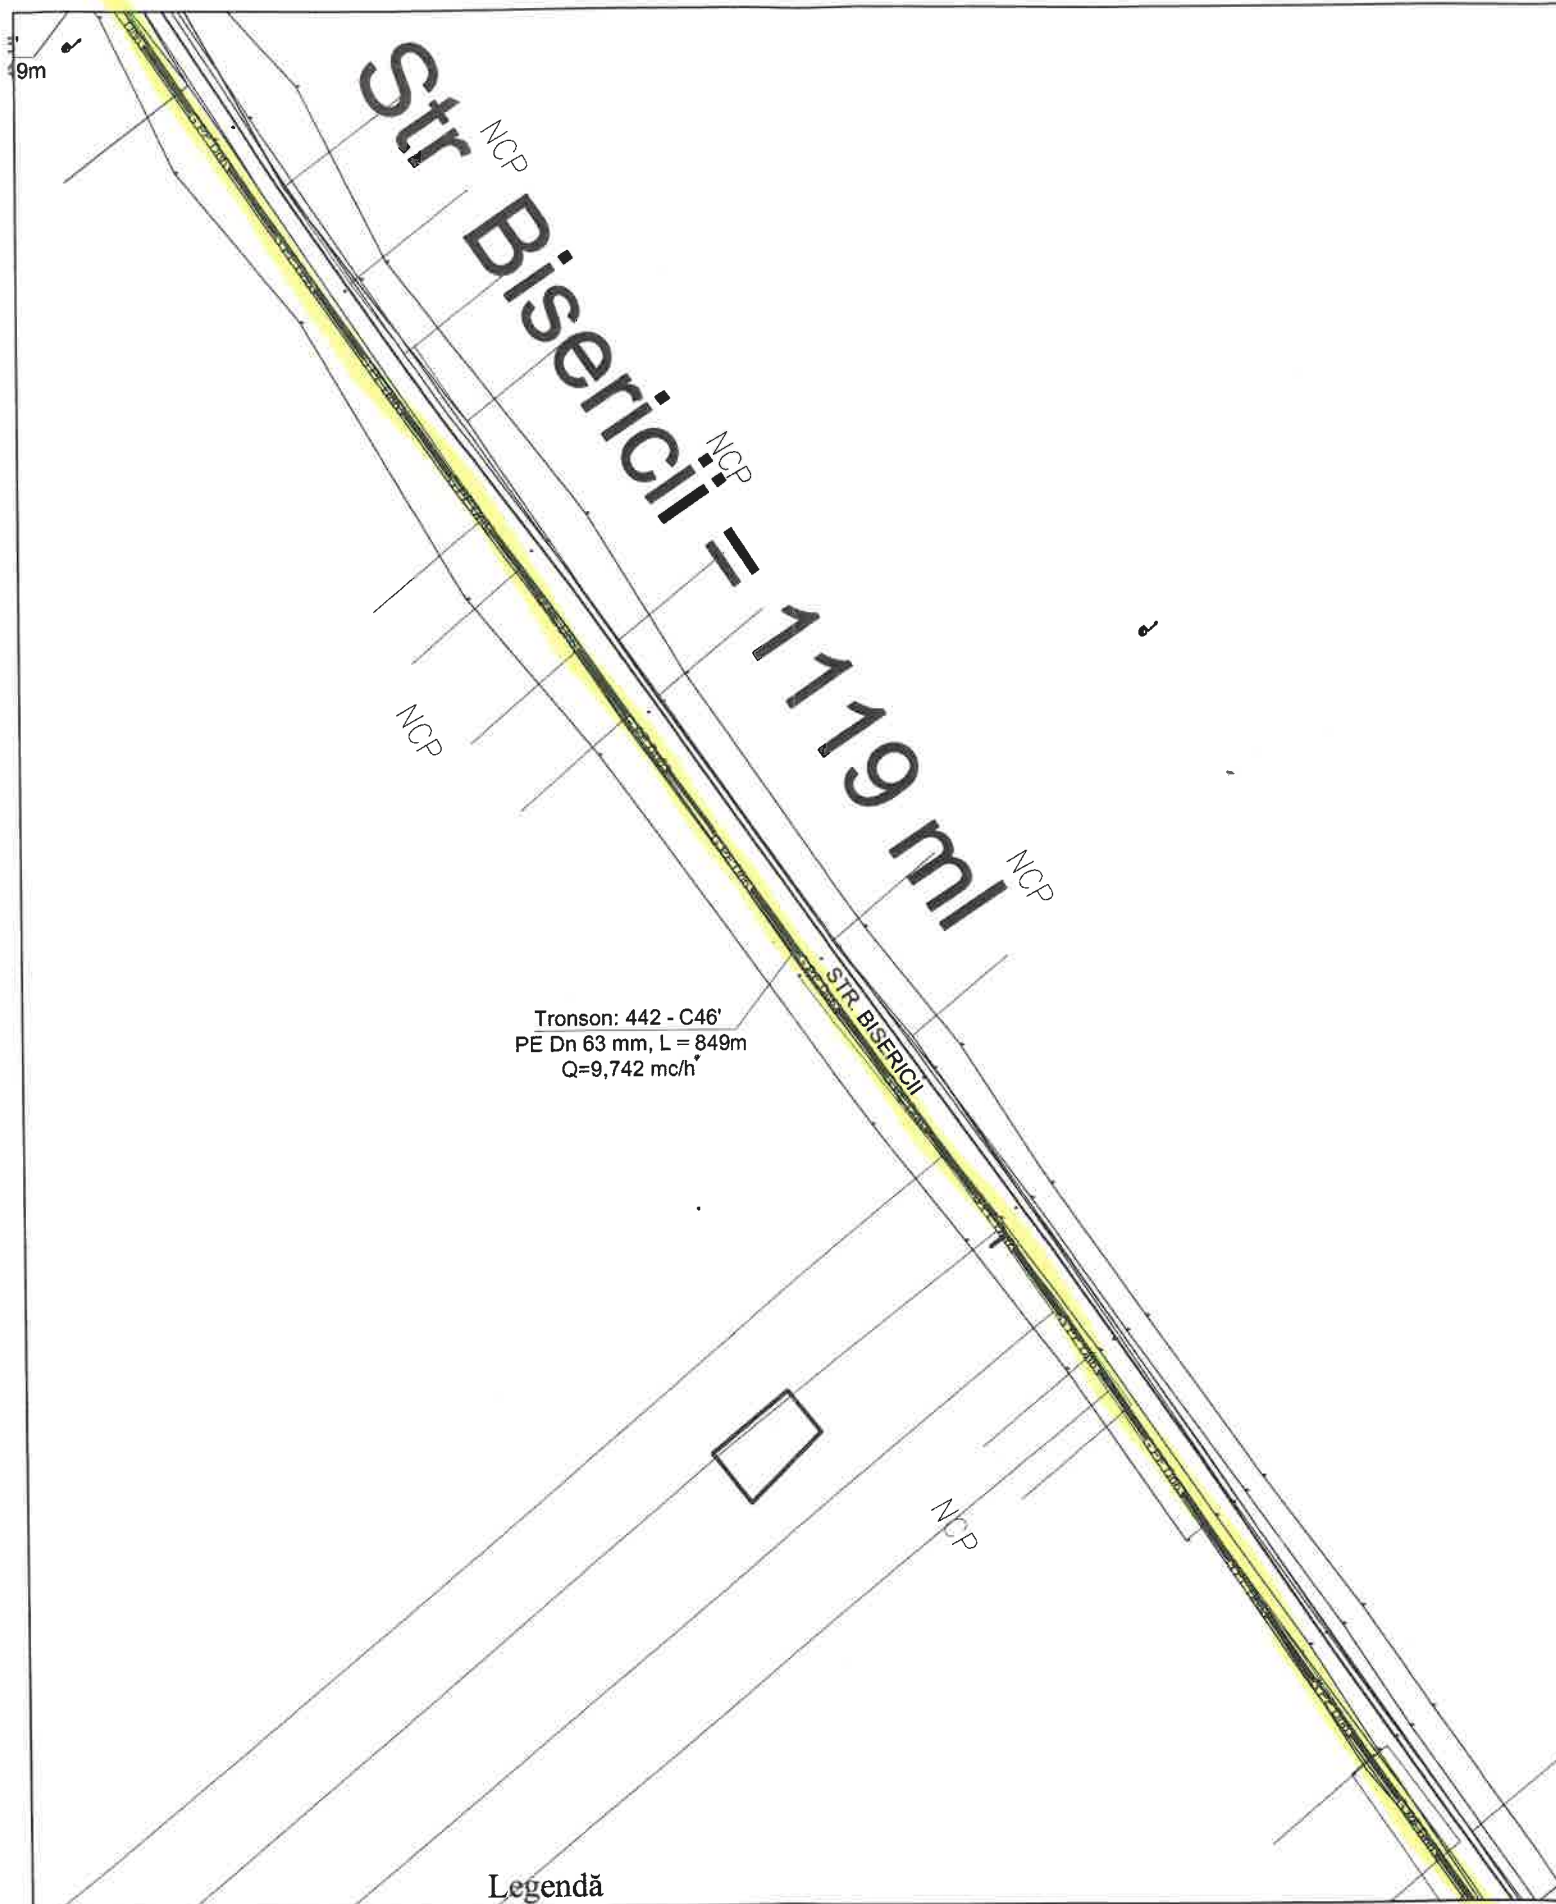

Legendă

- G PE Dn-- conducte de gaze naturale din PE100 SDR 11, existente
- G PE Dn90 conducte de gaze naturale din PE100 SDR 11, propuse De 90x8,2mm
- G PE Dn63 conducte de gaze naturale din PE 100 SDR 11, propuse De 63x5,8mm
- bransament gaze naturale teava PE 100 Dn 32x3mm
- robinet sectionare cu sfera


S.C. PRISMA SERV COMPANY S.R.L. Str. P. Poni nr.13, bl.573A, sc.A, et.P/2, IASI CUI 13991843, J 22/601/2001 www.prismaserv.ro		DEZVOLTARE SISTEM DE DISTRIBUȚIE SI BRANȘAMENTE GAZE NATURALE ETAPA IV COMUNA DUMBRAVA ROȘIE CU LOCALITĂȚILE APARTINĂTOARE DUMBRAVA ROȘIE , CUT, IZVOARE, BRĂȘĂUȚI - JUDEȚUL NEAMȚ Beneficiar: S.C. PRISMA SERV COMPANY S.R.L. pentru : U.A.T. COMUNA DUMBRAVA ROSIE		Proiect nr. 009/2022 Faza: D.T.A.C.+ P.T.H.+ D.D.E.
PRISMA SERV PROIECTARE CALITATE SI SIGURANTA IN INSTALATI		SCARA 1:1000 2022		PLAN DE SITUATIE PLANSA G42
Proiectat	ing. BOTEZ VASILE			
Desenat	ing. BOTEZ VASILE			
Verificat	ing. TINCA ALEXANDRU			
Aprobat	ing. TINCA ALEXANDRU			

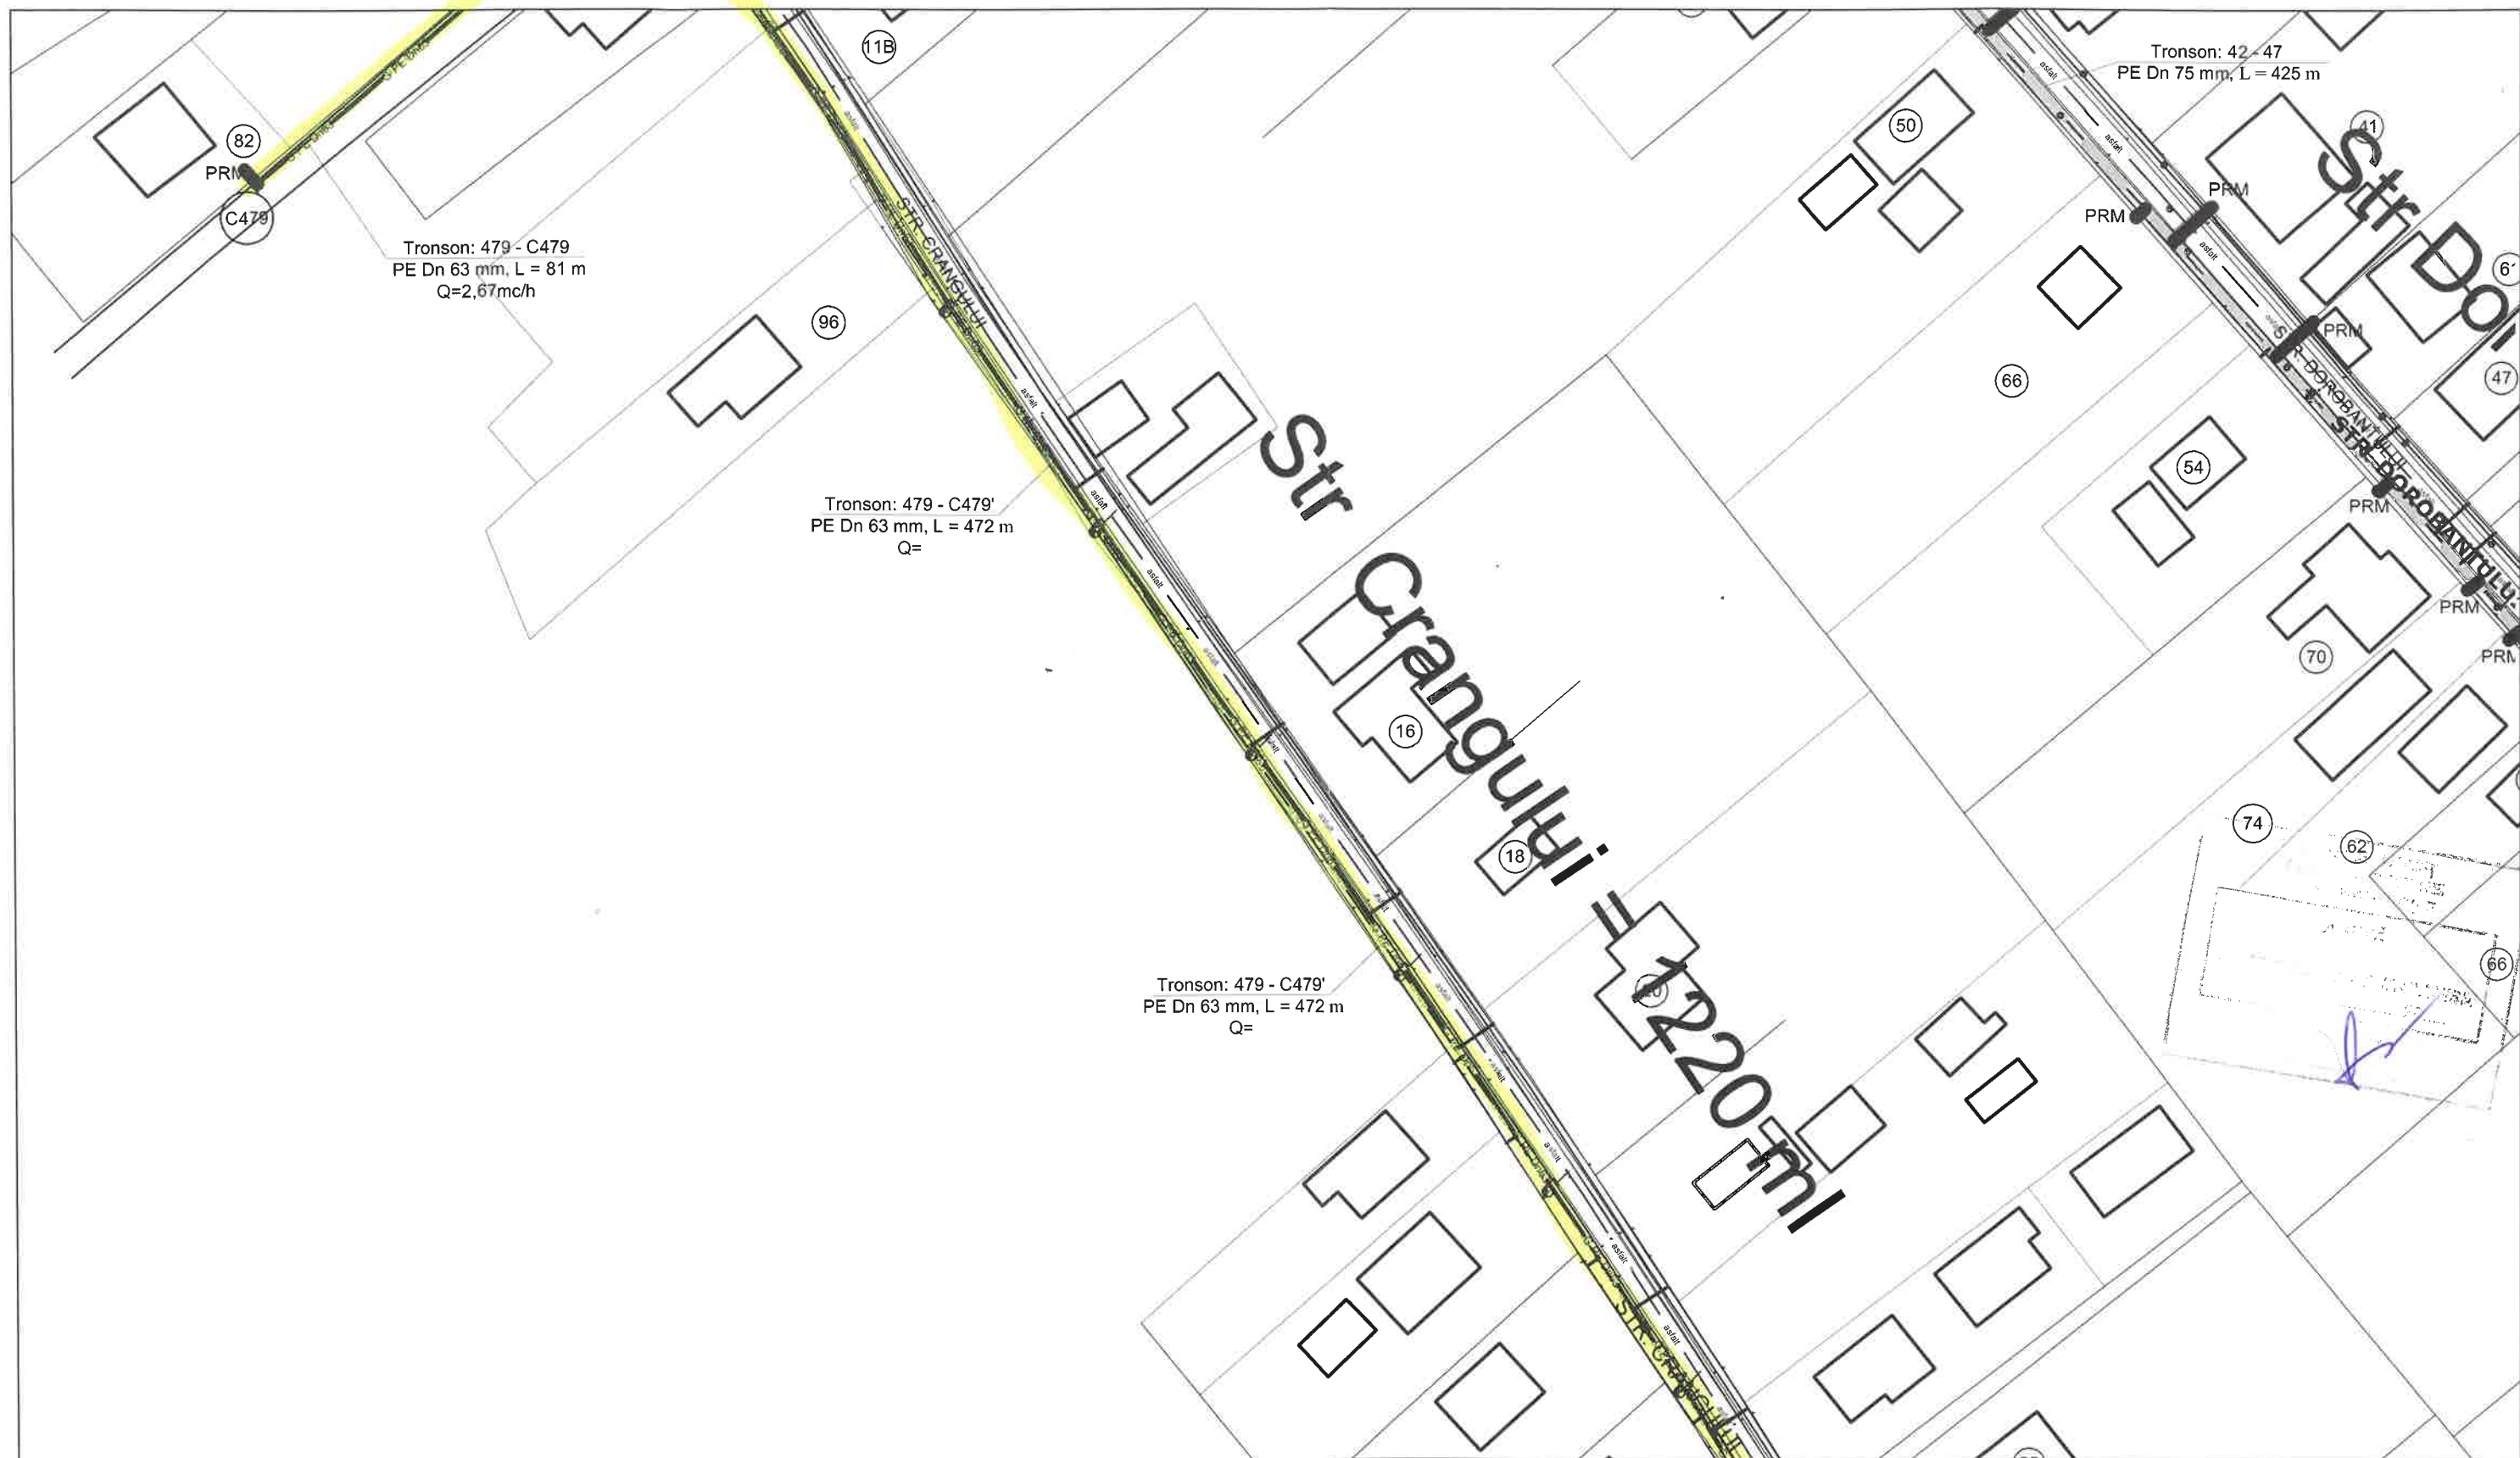

Legendă

- G PE Dn— — conducte de gaze naturale din PE100 SDR 11, existente
- G PE Dn90 — conducte de gaze naturale din PE100 SDR 11, propuse De 90x8,2mm
- G PE Dn63 — conducte de gaze naturale din PE 100 SDR 11, propuse De 63x5,8mm
- — bransament gaze naturale teava PE 100 Dn 32x3mm
- — robinet sectionare cu sfera

S.C. PRISMA SERV COMPANY S.R.L. Str. P. Poni nr.13, bl.573A, sc.A, et.P/2, IASI CUI 13991843, J 22/601/2001 www.prismaserv.ro		DEZVOLTARE SISTEM DE DISTRIBUȚIE SI BRANȘAMENTE GAZE NATURALE ETAPA IV COMUNA DUMBRAVA ROȘIE CU LOCALITĂȚILE APARTINĂTOARE DUMBRAVA ROȘIE, CUT, IZVOARE, BRĂȘĂUȚI - JUDEȚUL NEAMȚ	Proiect nr. 009/2022
		PROIECTARE <i>CALITATE SI SIGURANTA IN INSTALATIILE</i>	Faza: D.T.A.C.+ P.T.H.+ D.D.E.
Beneficiar: S.C. PRISMA SERV COMPANY S.R.L. pentru : U.A.T. COMUNA DUMBRAVA ROSIE		SCARA 1:1000 2022	PLAN DE SITUATIE G43
Proiectat	ing. BOTEZ VASILE		
Desenat	ing. BOTEZ VASILE		
Verificat	ing. TINCA ALEXANDRU		
Aprobat	ing. TINCA ALEXANDRU		

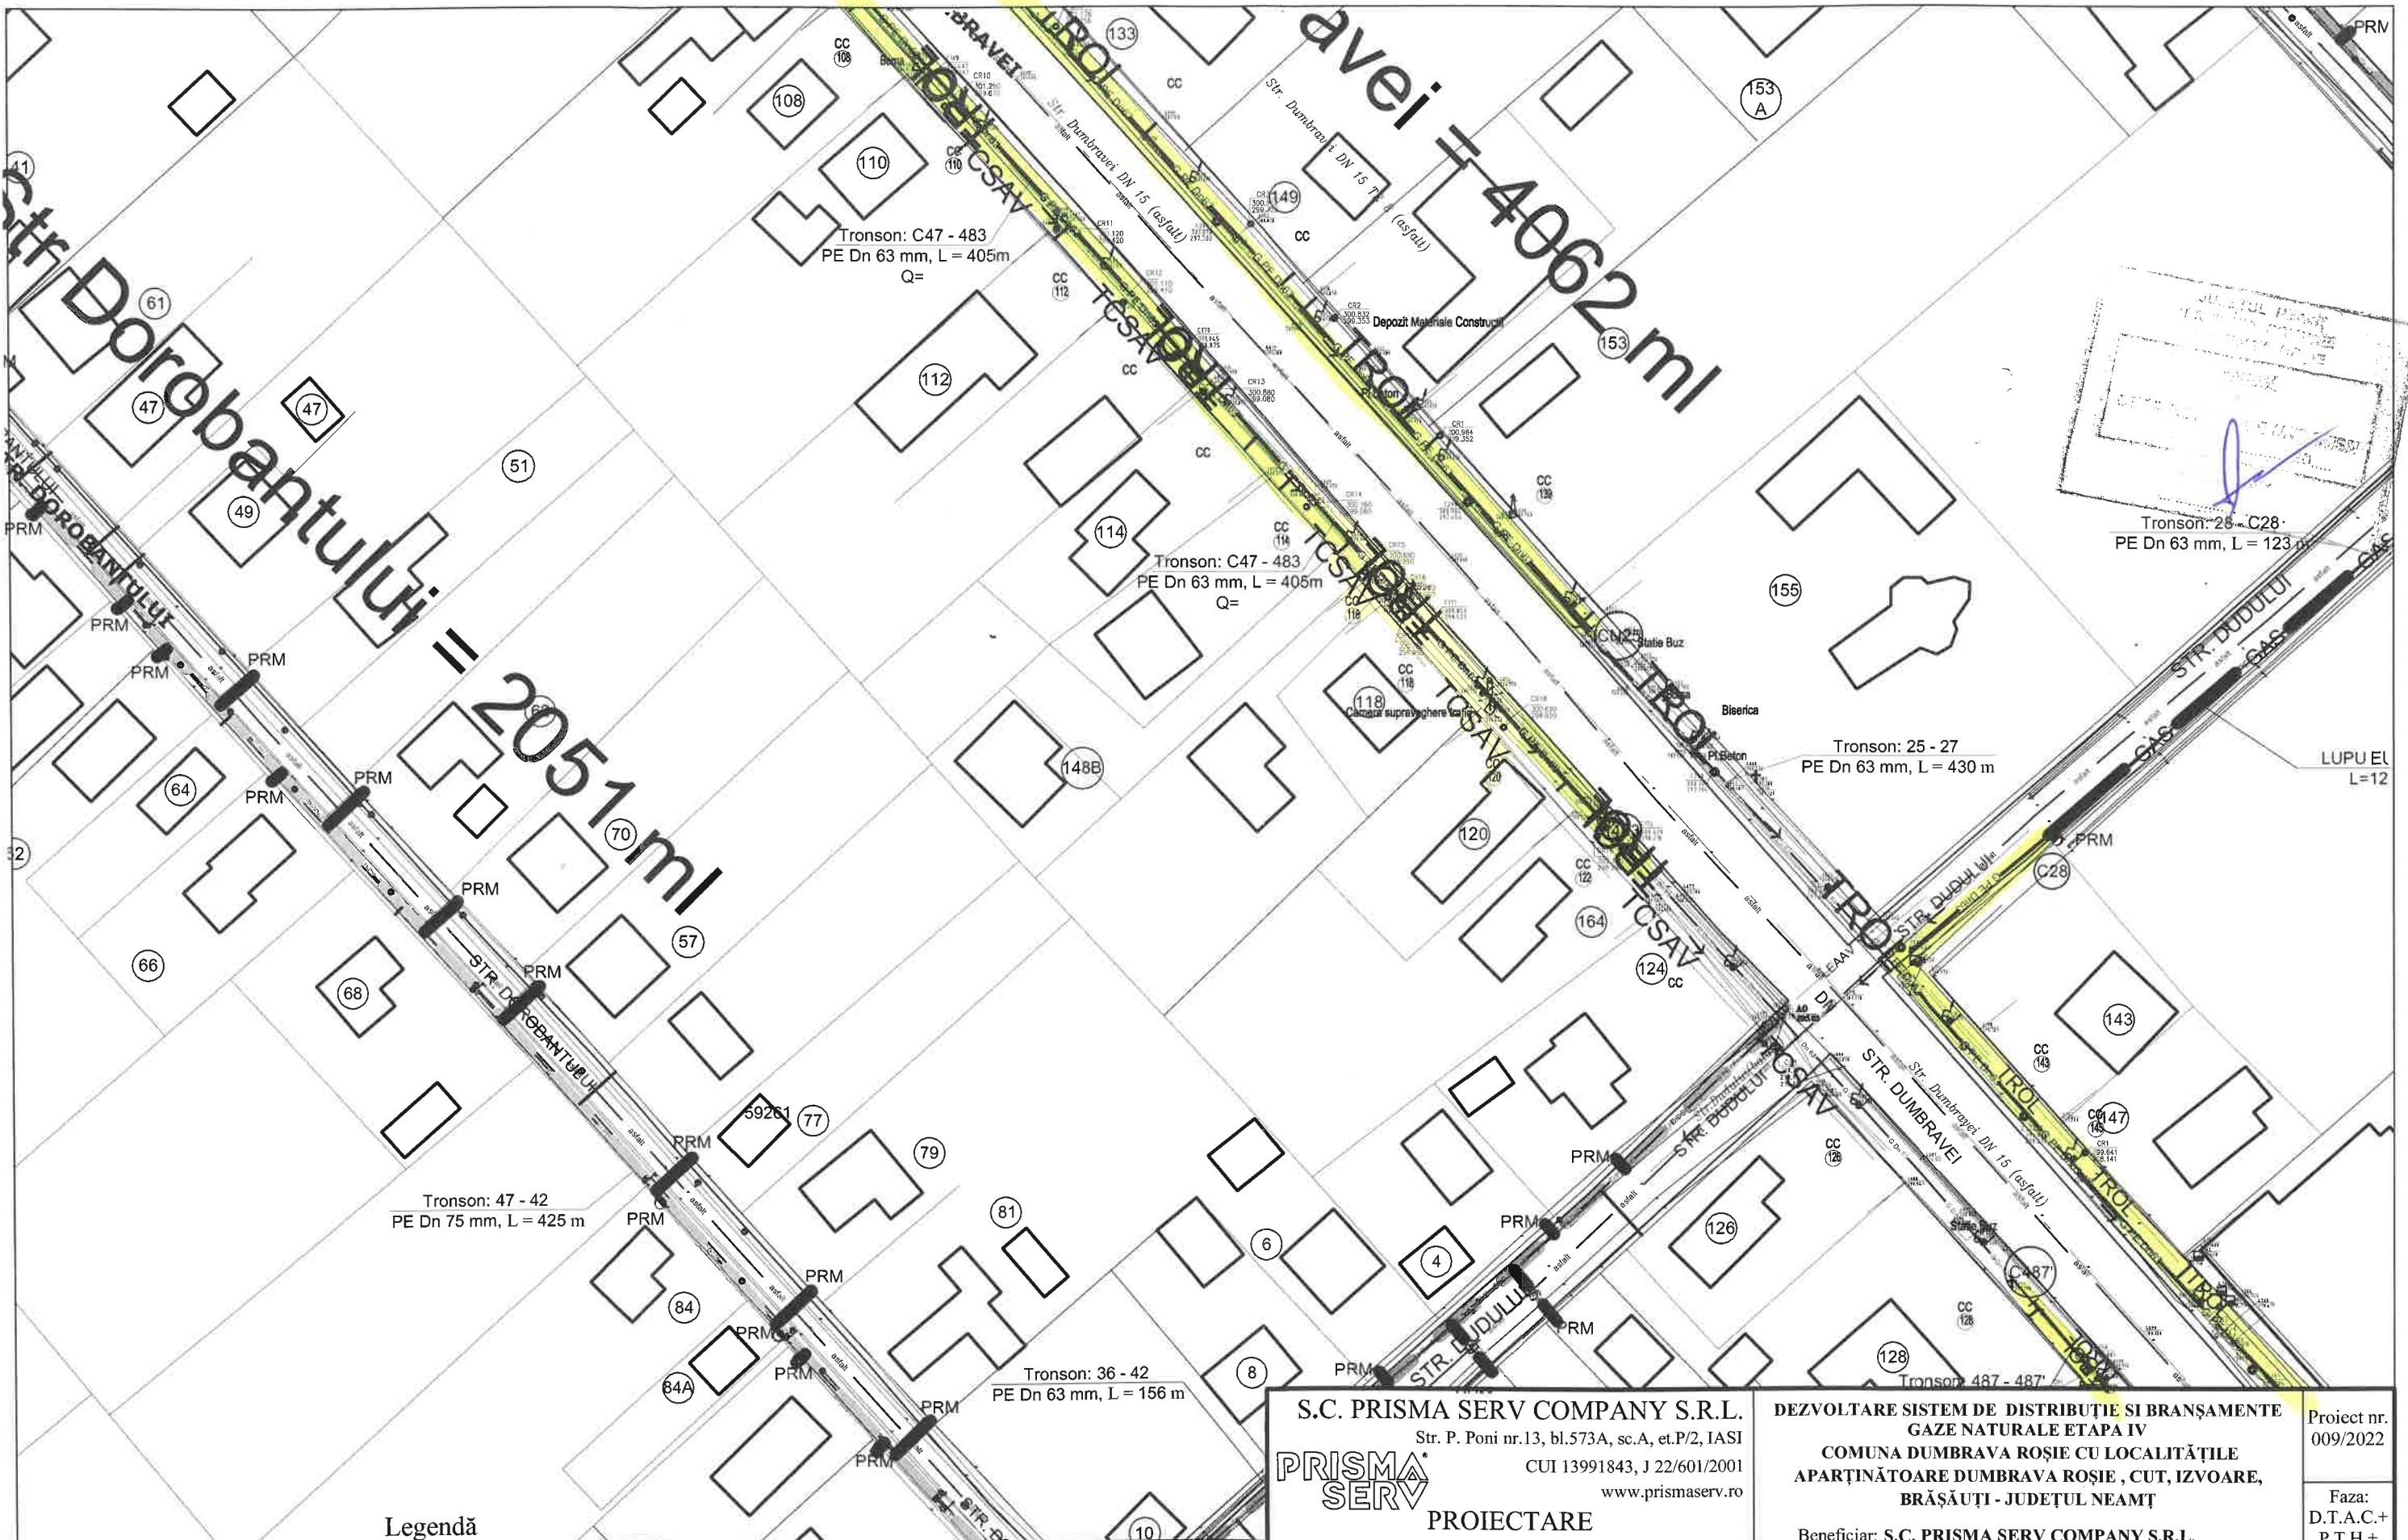

Tronson: 26 - C28
PE Dn 63 mm, L = 123 m

Tronson: 25 - 27
PE Dn 63 mm, L = 430 m

Tronson: 47 - 42
PE Dn 75 mm, L = 425 m

Tronson: 36 - 42
PE Dn 63 mm, L = 156 m

Legendă

- G PE Dn-- conducte de gaze naturale din PE100 SDR 11, existente
- G PE Dn90 conducte de gaze naturale din PE100 SDR 11, propuse De 90x8,2mm
- G PE Dn63 conducte de gaze naturale din PE 100 SDR 11, propuse De 63x5,8mm
- bransament gaze naturale teava PE 100 Dn 32x3mm
- robinet sectionare cu sfera

S.C. PRISMA SERV COMPANY S.R.L.
Str. P. Poni nr.13, bl.573A, sc.A, et.P/2, IASI
CUI 13991843, J 22/601/2001
www.prismaserv.ro

PRISMA SERV

PROIECTARE
CALITATE SI SIGURANTA IN INSTALATI

DEZVOLTARE SISTEM DE DISTRIBUTIE SI BRANSAMENTE GAZE NATURALE ETAPA IV
COMUNA DUMBRAVA ROSIE CU LOCALITĂȚILE APARTINĂTOARE DUMBRAVA ROSIE, CUT, IZVOARE, BRĂȘĂUȚI - JUDEȚUL NEAMȚ

Beneficiar: S.C. PRISMA SERV COMPANY S.R.L.
pentru: U.A.T. COMUNA DUMBRAVA ROSIE

Proiect nr. 009/2022
Faza: D.T.A.C.+ P.T.H.+ D.D.E.


Proiectat	ing. BOTEZ VASILE
Desenat	ing. BOTEZ VASILE
Verificat	ing. TINCA ALEXANDRU
Aprobat	ing. TINCA ALEXANDRU

SCARA	1:1000
2022	

PLAN DE SITUATIE

PLANSA
G44



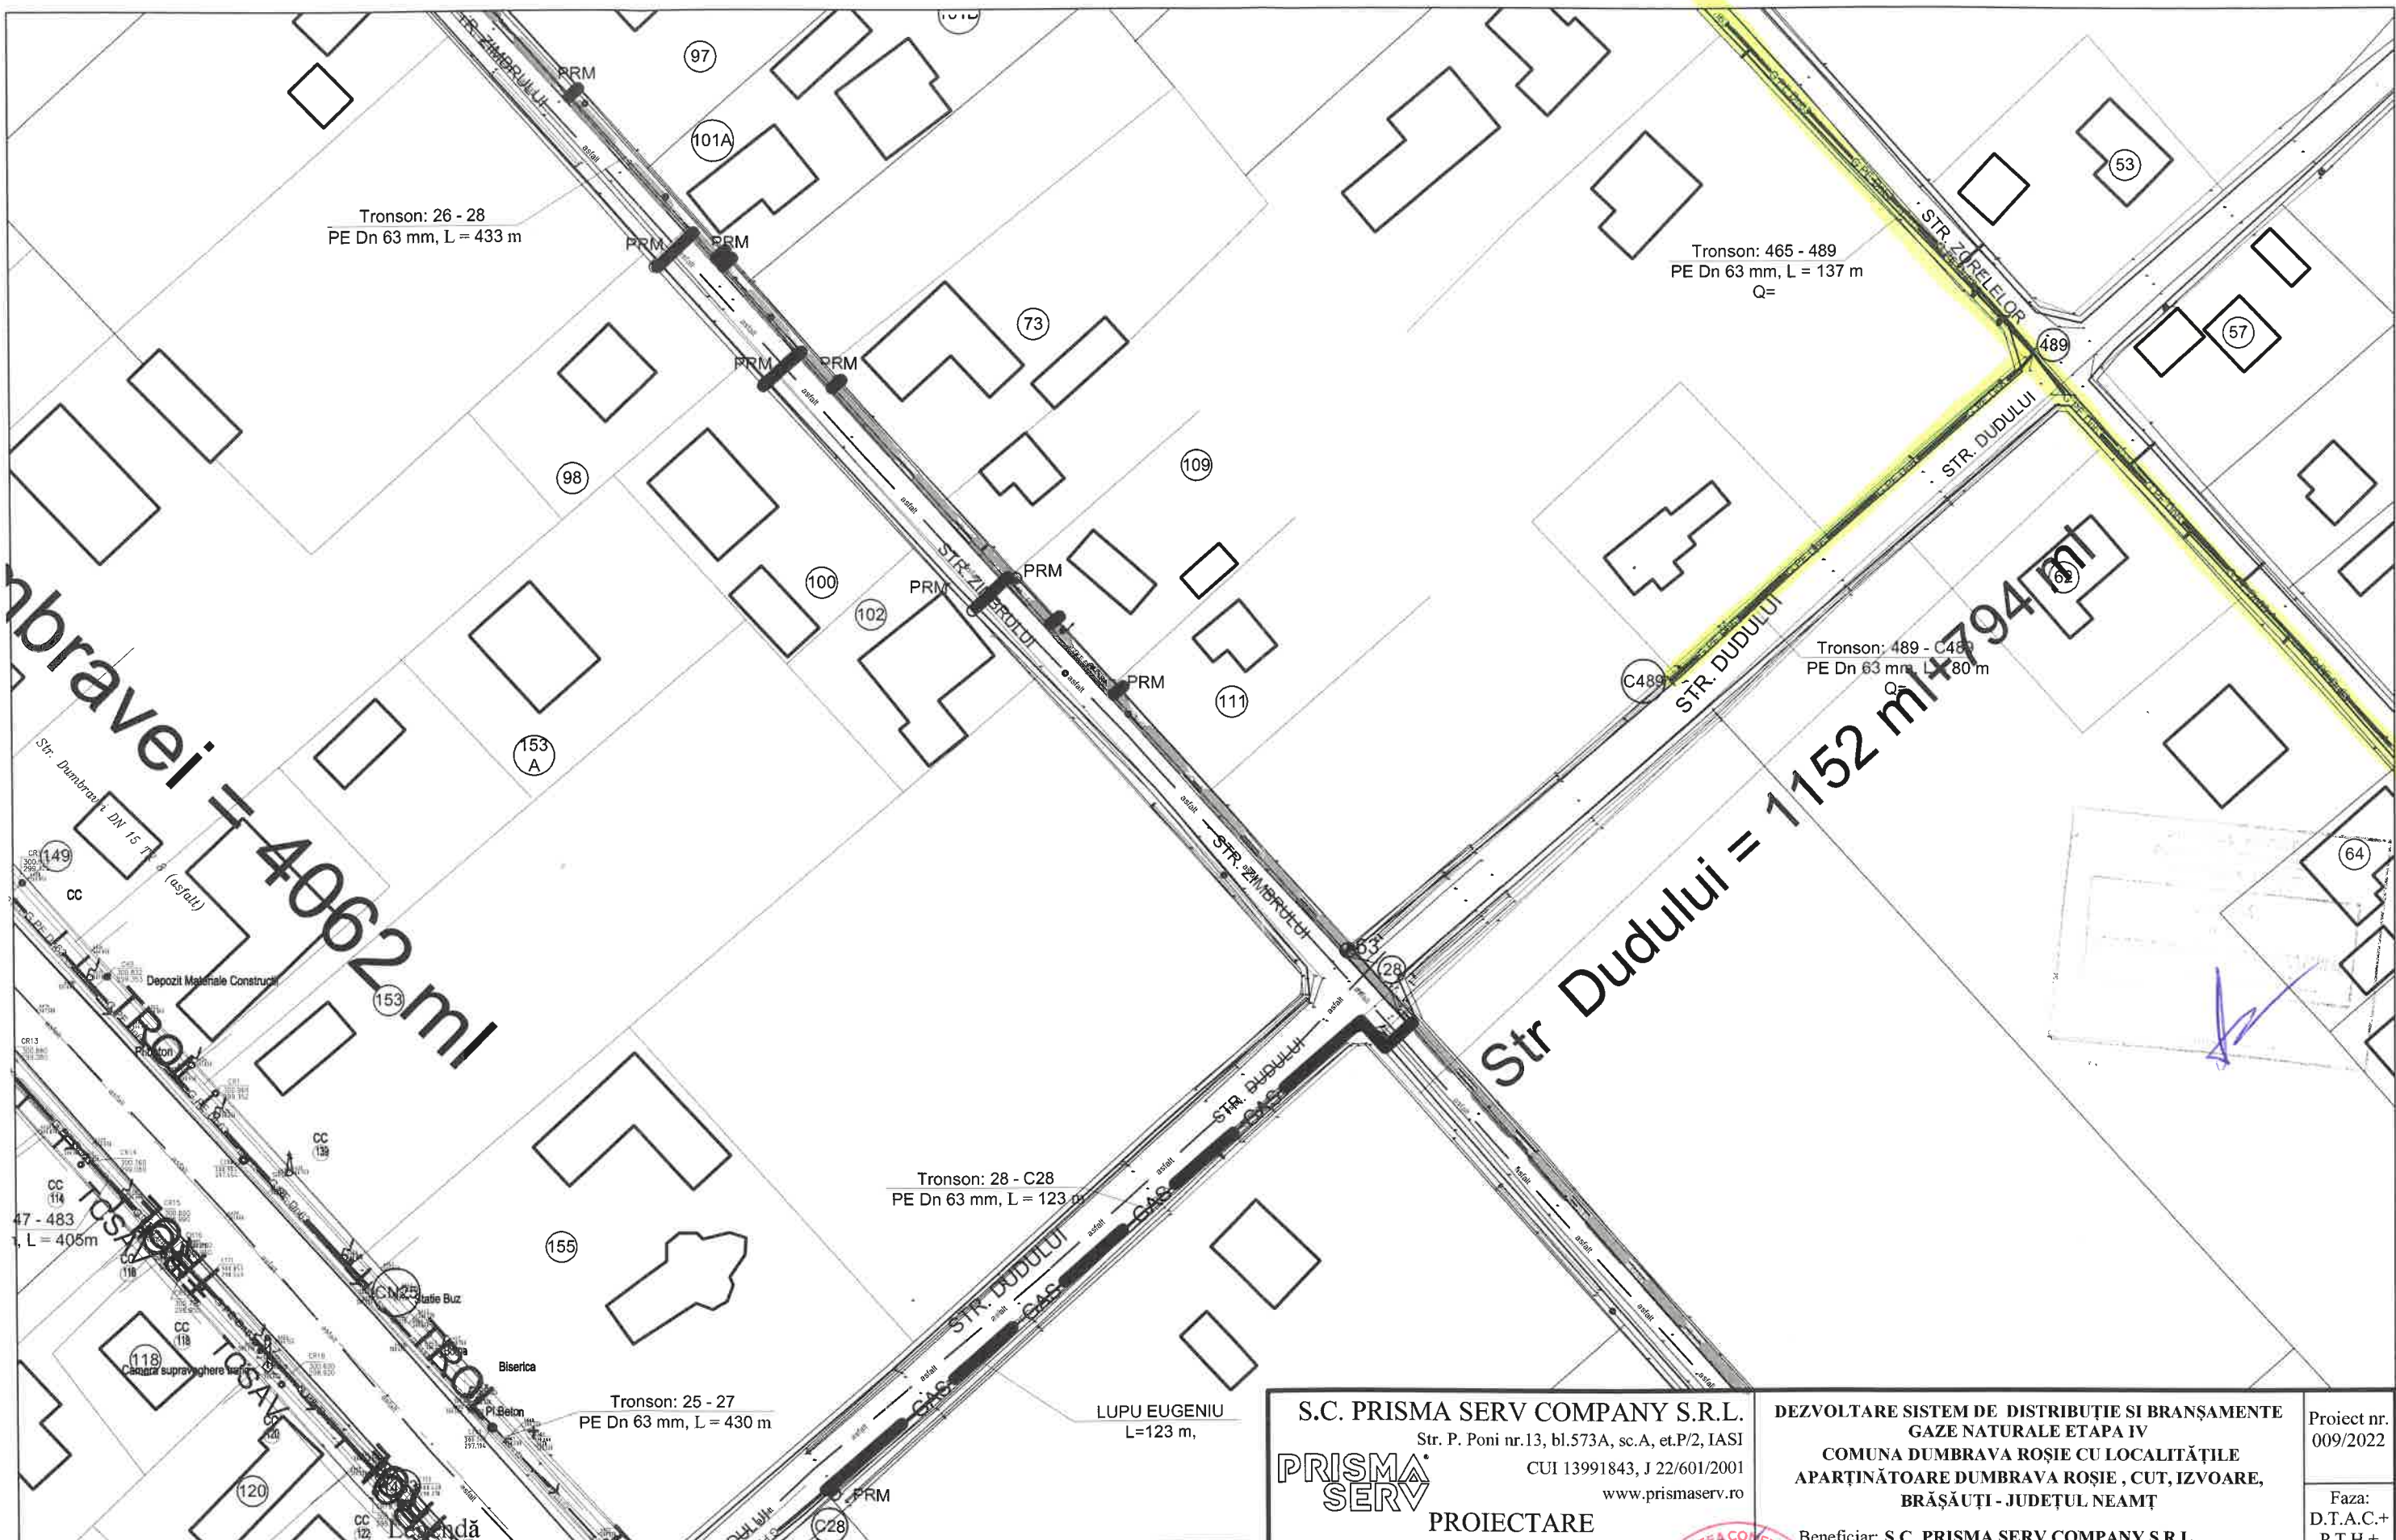

- G PE Dn-- conducte de gaze naturale din PE100 SDR 11, existente
- G PE Dn90 conducte de gaze naturale din PE100 SDR 11, propuse De 90x8,2mm
- G PE Dn63 conducte de gaze naturale din PE 100 SDR 11, propuse De 63x5,8mm
- bransament gaze naturale teava PE 100 Dn 32x3mm
- robinet sectionare cu sfera

S.C. PRISMA SERV COMPANY S.R.L. Str. P. Poni nr.13, bl.573A, sc.A, et.P/2, IASI CUI 13991843, J 22/601/2001 www.prismaserv.ro		DEZVOLTARE SISTEM DE DISTRIBUȚIE SI BRANȘAMENTE GAZE NATURALE ETAPA IV COMUNA DUMBRAVA ROȘIE CU LOCALITĂȚILE APARTINĂTOARE DUMBRAVA ROȘIE , CUT, IZVOARE, BRĂȘĂUȚI - JUDEȚUL NEAMȚ		Proiect nr. 009/2022
PRISMA SERV PROIECTARE CALITATE SI SIGURANTA IN INSTALATI		Beneficiar: S.C. PRISMA SERV COMPANY S.R.L. pentru : U.A.T. COMUNA DUMBRAVA ROSIE		Faza: D.T.A.C.+ P.T.H.+ D.D.E.
Proiectat	ing. BOTEZ VASILE		SCARA 1:1000	PLANSA G45
Desenat	ing. BOTEZ VASILE			
Verificat	ing. TINCA ALEXANDRU			
Aprobat	ing. TINCA ALEXANDRU			

adului = 1152 l






JUDEȚUL NEAMȚ
 DIRECȚIA JUDICIALĂ
 REGISTRARII IMOBILITĂȚII
 PRIMA
 CERTIFICAT DE ÎNCADRARE
 Nr. 60/2022

Tronson: 489 - 483
 PE Dn 63 mm, L = 438 m
 Q=

Tronson: 489 - 483
 PE Dn 63 mm, L = 438 m
 Q=

Tronson: 28 - N28
 PE Dn 63 mm, L = 357 m

Legendă

-  conducte de gaze naturale din PE100 SDR 11, existente
-  conducte de gaze naturale din PE100 SDR 11, propuse De 90x8,2mm
-  conducte de gaze naturale din PE 100 SDR 11, propuse De 63x5,8mm
-  bransament gaze naturale teava PE 100 Dn 32x3mm
-  robinet sectionare cu sfera


S.C. PRISMA SERV COMPANY S.R.L. Str. P. Poni nr.13, bl.573A, sc.A, et.P/2, IASI CUI 13991843, J 22/601/2001 www.prismaserv.ro		DEZVOLTARE SISTEM DE DISTRIBUȚIE SI BRANȘAMENTE GAZE NATURALE ETAPA IV COMUNA DUMBRAVA ROȘIE CU LOCALITĂȚILE APARTINĂTOARE DUMBRAVA ROȘIE , CUT, IZVOARE, BRĂȘĂUȚI - JUDEȚUL NEAMȚ		Proiect nr. 009/2022
PRISMA SERV PROIECTARE CALITATE SI SIGURANTA IN INSTALATIA		Beneficiar: S.C. PRISMA SERV COMPANY S.R.L. pentru : U.A.T. COMUNA DUMBRAVA ROȘIE		Faza: D.T.A.C.+ P.T.H.+ D.D.E.
Proiectat ing. BOTEZ VASILE Desenat ing. BOTEZ VASILE Verificat ing. TINCA ALEXANDRU Aprobat ing. TINCA ALEXANDRU	SCARA 1:1000 2022	PLAN DE SITUATIE		PLANSA G46



Legendă

- G PE Dn-- conducte de gaze naturale din PE100 SDR 11, existente
- G PE Dn90 conducte de gaze naturale din PE100 SDR 11, propuse De 90x8,2mm
- G PE Dn63 conducte de gaze naturale din PE 100 SDR 11, propuse De 63x5,8mm
- bransament gaze naturale teava PE 100 Dn 32x3mm
- robinet sectionare cu sfera

S.C. PRISMA SERV COMPANY S.R.L. Str. P. Poni nr.13, bl.573A, sc.A, et.P/2, IASI CUI 13991843, J 22/601/2001 www.prismaserv.ro PRISMA SERV PROIECTARE CALITATE SI SIGURANTA IN INSTALATII		DEZVOLTARE SISTEM DE DISTRIBUTIE SI BRANȘAMENTE GAZE NATURALE ETAPA IV COMUNA DUMBRAVA ROȘIE CU LOCALITĂȚILE APARTINĂTOARE DUMBRAVA ROȘIE , CUT, IZVOARE, BRĂȘĂUȚI - JUDEȚUL NEAMȚ Beneficiar: S.C. PRISMA SERV COMPANY S.R.L. pentru : U.A.T. COMUNA DUMBRAVA ROȘIE		Proiect nr. 009/2022 Faza: D.T.A.C.+ P.T.H.+ D.D.E.
Proiectat Desenat Verificat Aprobat	ing. BOTEZ VASILE ing. BOTEZ VASILE ing. TINCA ALEXANDRU ing. TINCA ALEXANDRU	SCARA 1:1000 2022	PLAN DE SITUATIE	PLANSA G49

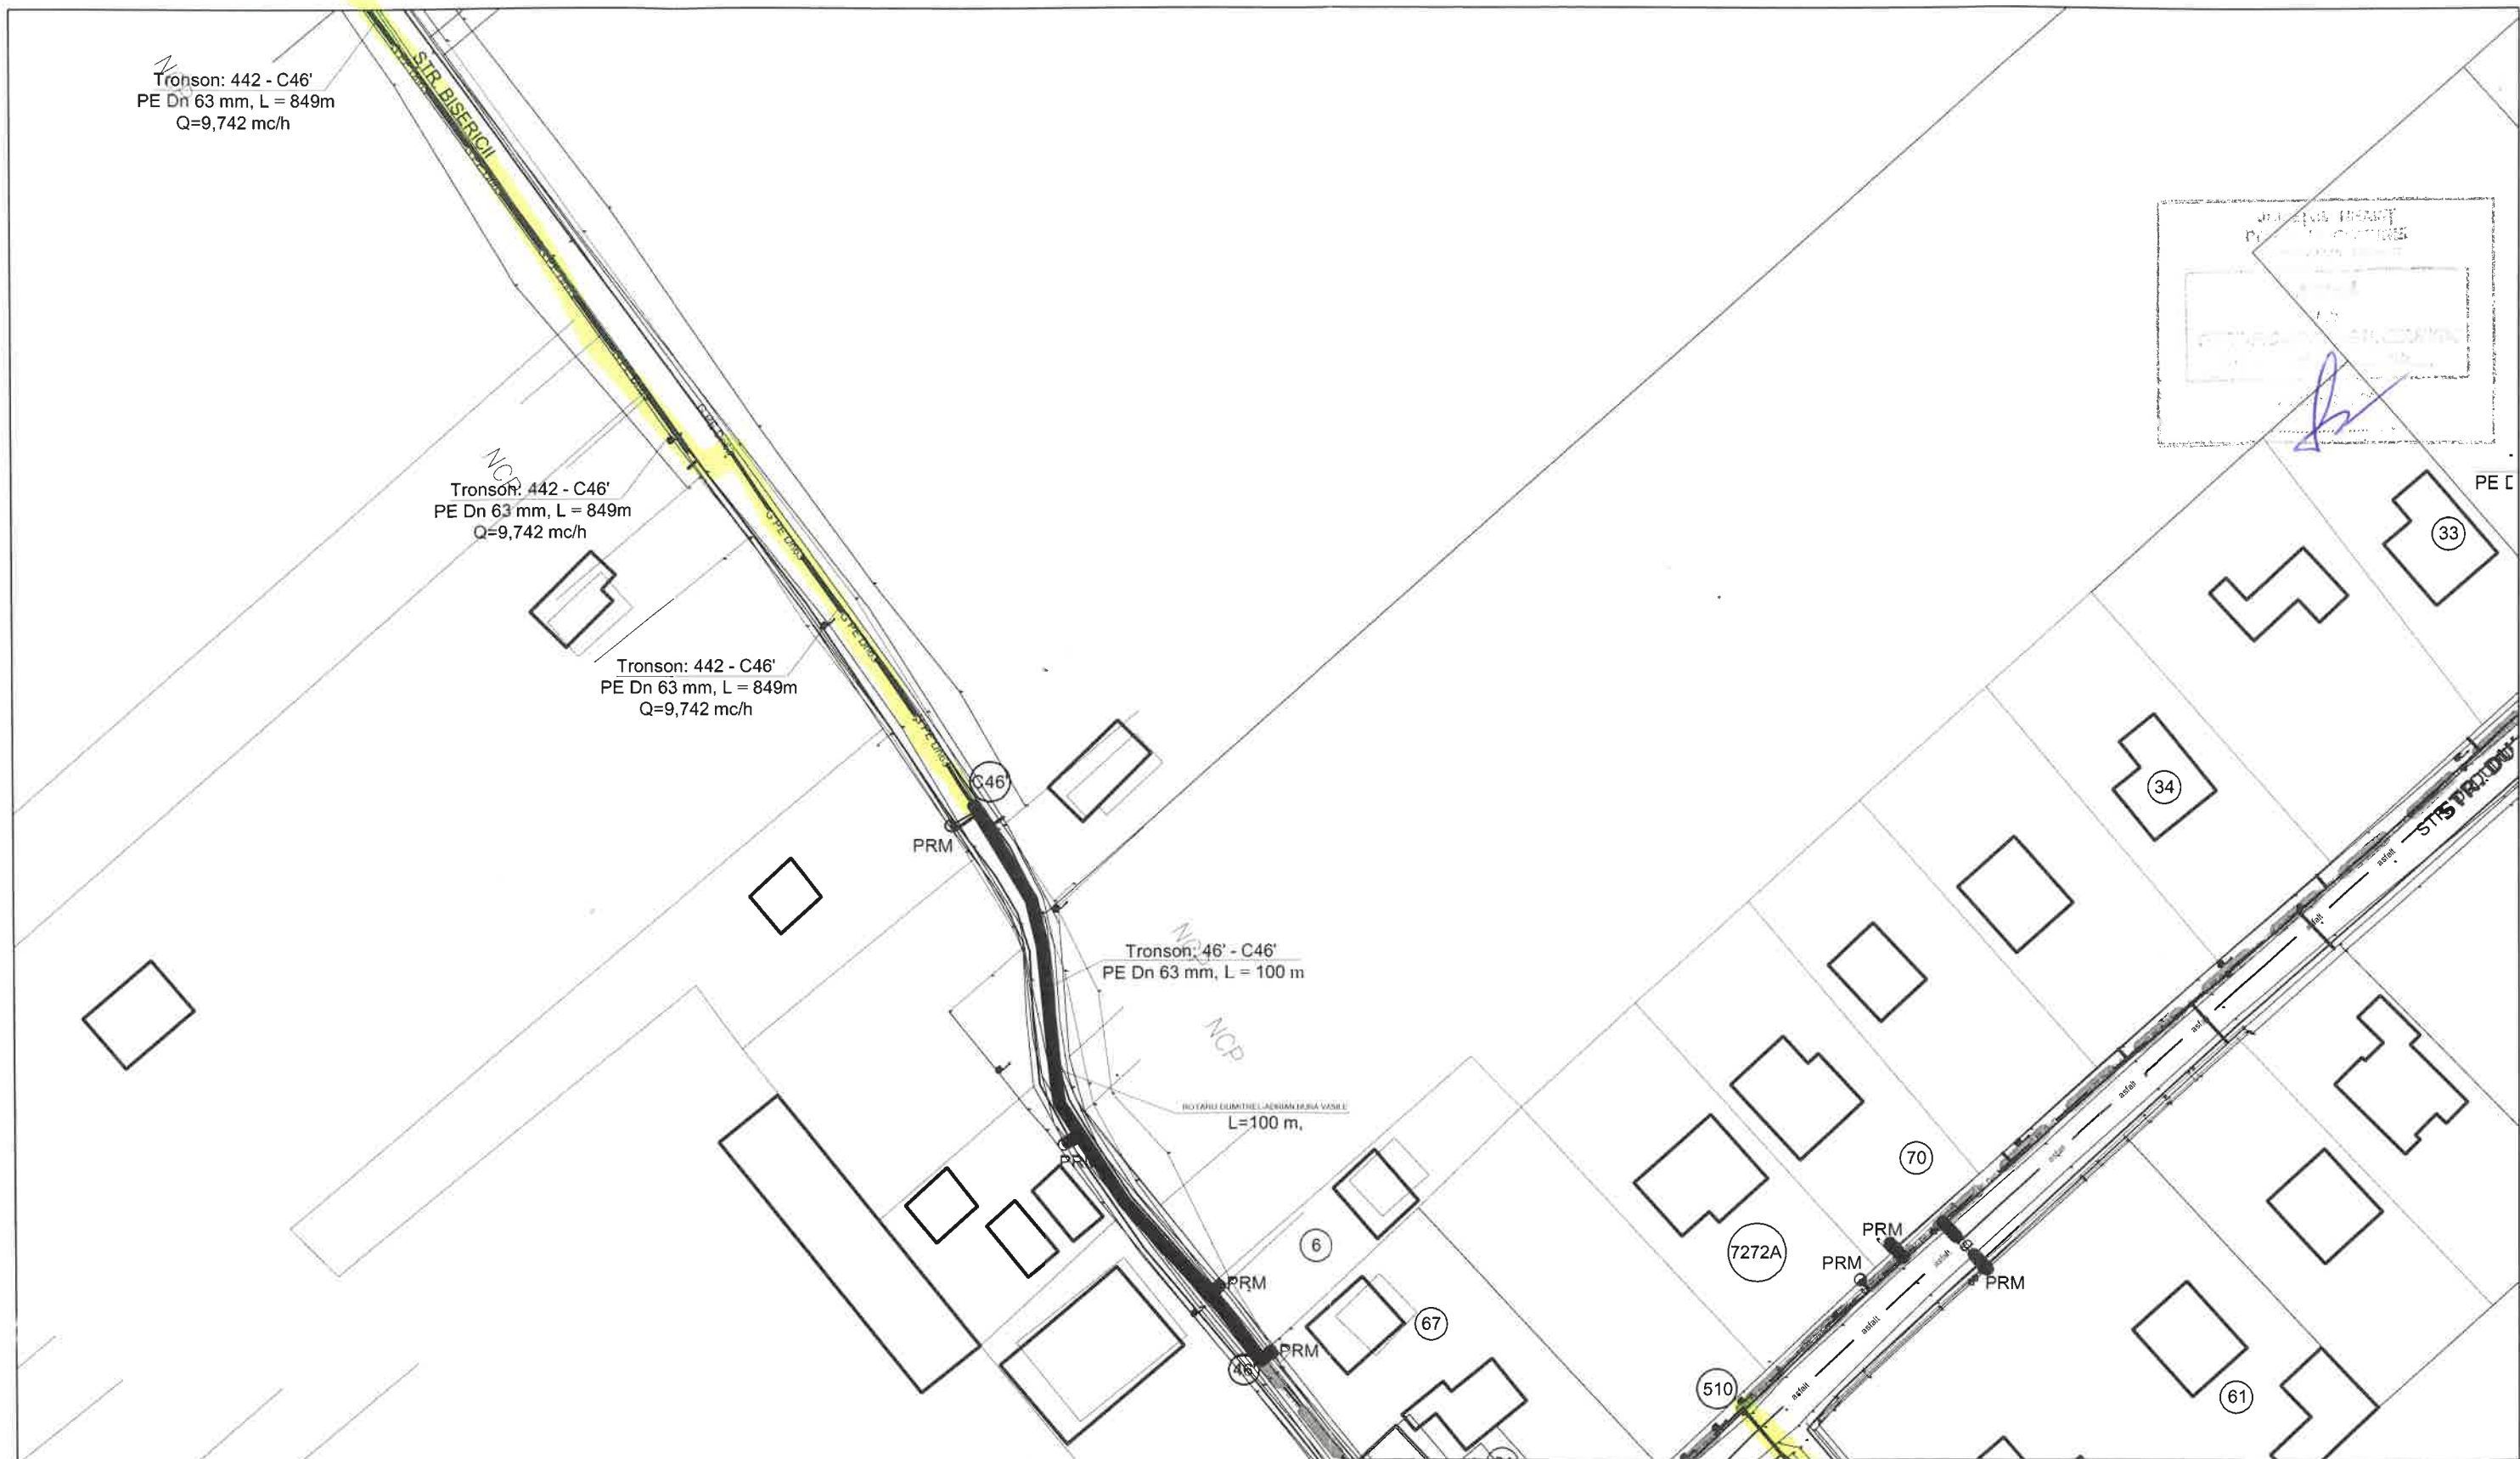

Tronson: 442 - C46'
PE Dn 63 mm, L = 849m
Q=9,742 mc/h

Tronson: 442 - C46'
PE Dn 63 mm, L = 849m
Q=9,742 mc/h

Tronson: 442 - C46'
PE Dn 63 mm, L = 849m
Q=9,742 mc/h


Tronson: 46' - C46'
PE Dn 63 mm, L = 100 m

Tronson: 46 - 46'
PE Dn 63 mm, L = 58

Legendă

- G PE Dn-- conducte de gaze naturale din PE100 SDR 11, existente
- G PE Dn90 conducte de gaze naturale din PE100 SDR 11, propuse De 90x8,2mm
- G PE Dn63 conducte de gaze naturale din PE 100 SDR 11, propuse De 63x5,8mm
- bransament gaze naturale teava PE 100 Dn 32x3mm
- robinet sectionare cu sfera

S.C. PRISMA SERV COMPANY S.R.L. Str. P. Poni nr.13, bl.573A, sc.A, et.P/2, IASI CUI 13991843, J 22/601/2001 www.prismaserv.ro PRISMA SERV PROIECTARE CALITATE SI SIGURANTA IN INSTALATIILE MESE		DEZVOLTARE SISTEM DE DISTRIBUTIE SI BRANSAMENTE GAZE NATURALE ETAPA IV COMUNA DUMBRAVA ROSIE CU LOCALITĂȚILE APARTINĂTOARE DUMBRAVA ROSIE , CUT, IZVOARE, BRĂȘĂUȚI - JUDEȚUL NEAMȚ Beneficiar: S.C. PRISMA SERV COMPANY S.R.L. pentru : U.A.T. COMUNA DUMBRAVA ROSIE	Proiect nr. 009/2022 Faza: D.T.A.C.+ P.T.H.+ D.D.E.
Proiectat ing. BOTEZ VASILE Desenat ing. BOTEZ VASILE Verificat ing. TINCA ALEXANDRU Aprobat ing. TINCA ALEXANDRU	SCARA 1:1000 2022	PLAN DE SITUATIE	PLANSA G50

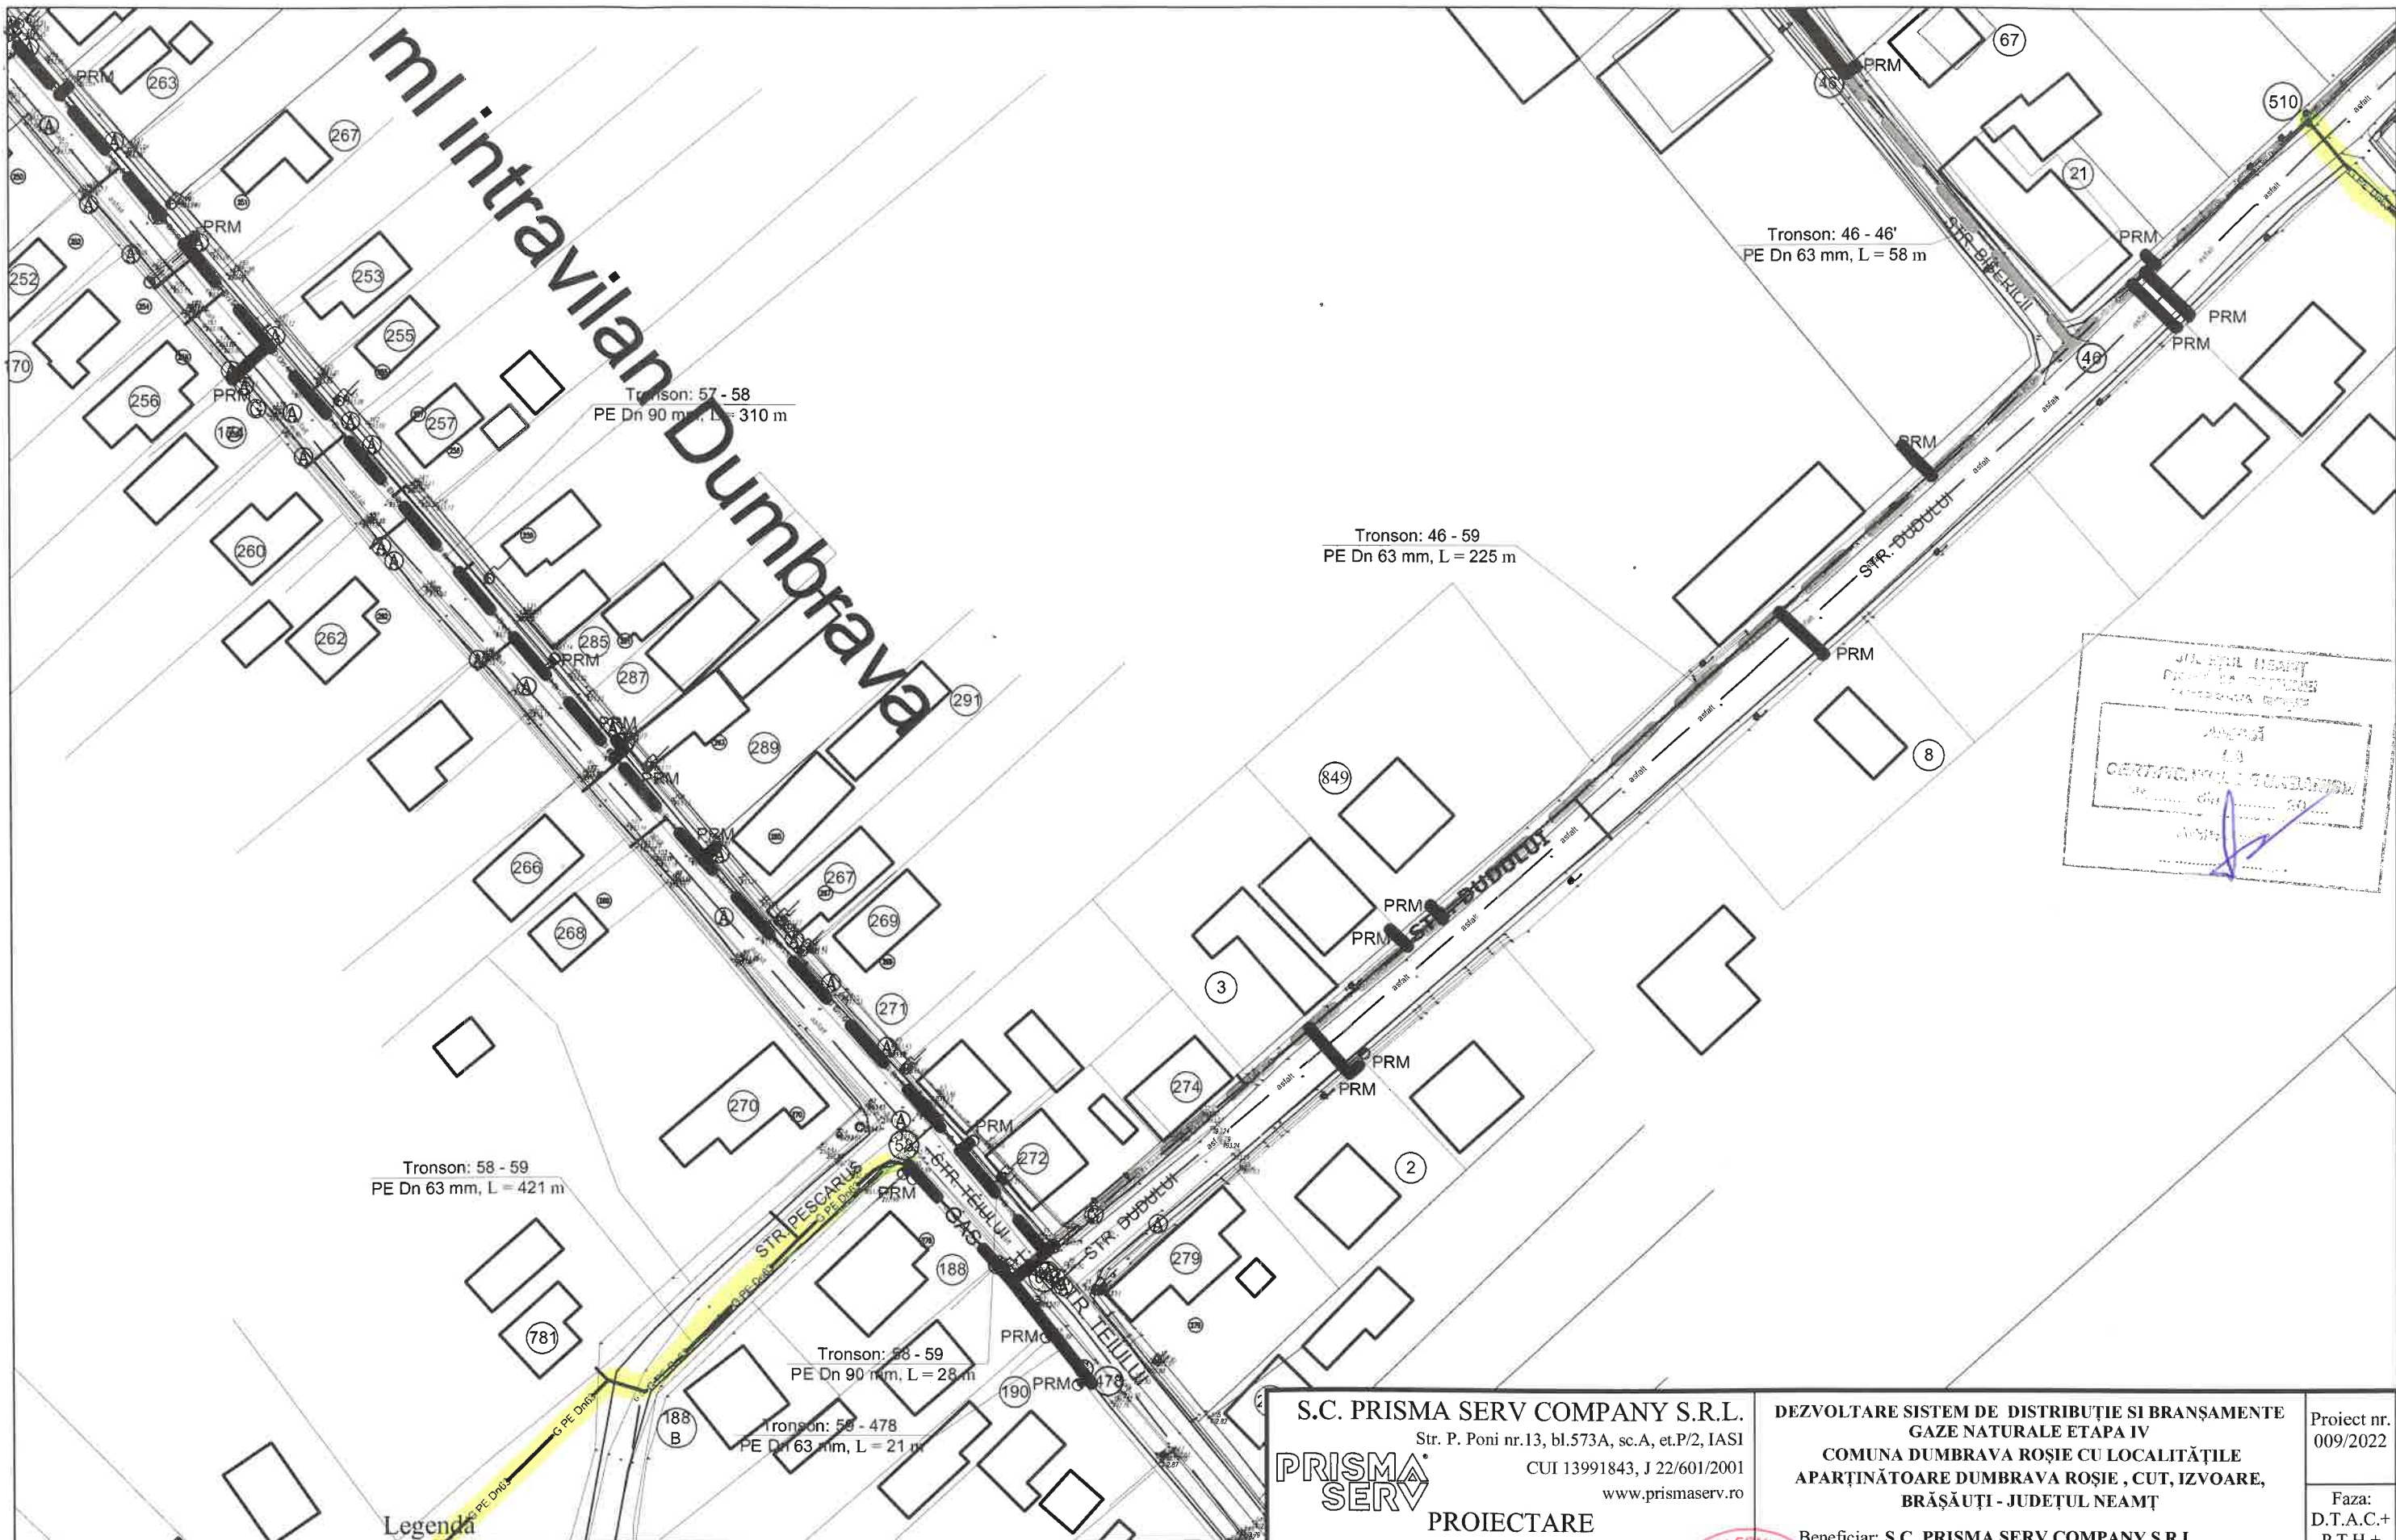

JUDETUL NEAMT
 PRIMĂRIA COMUNEI
 DUMBRAVA ROSIE

AVIZ
 LA
 CERTIFICAREA SUBLICANISIM
 de din 2022

.....

Tronson: 58 - 59
 PE Dn 63 mm, L = 421 m


Tronson: 58 - 59
 PE Dn 90 mm, L = 28 m

Tronson: 59 - 478
 PE Dn 63 mm, L = 21 m

Legenda

- G PE Dn-- conducte de gaze naturale din PE100 SDR 11, existente
- G PE Dn90 conducte de gaze naturale din PE100 SDR 11, propuse De 90x8,2mm
- G PE Dn63 conducte de gaze naturale din PE 100 SDR 11, propuse De 63x5,8mm
- bransament gaze naturale teava PE 100 Dn 32x3mm
- robinet sectionare cu sfera

S.C. PRISMA SERV COMPANY S.R.L. Str. P. Poni nr.13, bl.573A, sc.A, et.P/2, IASI CUI 13991843, J 22/601/2001 www.prismaserv.ro		DEZVOLTARE SISTEM DE DISTRIBUȚIE SI BRANȘAMENTE GAZE NATURALE ETAPA IV COMUNA DUMBRAVA ROȘIE CU LOCALITĂȚILE APARTINĂTOARE DUMBRAVA ROȘIE , CUT, IZVOARE, BRĂȘĂUȚI - JUDEȚUL NEAMȚ		Proiect nr. 009/2022
PRISMA SERV PROIECTARE CALITATE SI SIGURANTA IN INSTALATI		Beneficiar: S.C. PRISMA SERV COMPANY S.R.L. pentru : U.A.T. COMUNA DUMBRAVA ROSIE		Faza: D.T.A.C.+ P.T.H.+ D.D.E.
Proiectat Desenat Verificat Aprobat	ing. BOTEZ VASILE ing. BOTEZ VASILE ing. TINCA ALEXANDRU ing. TINCA ALEXANDRU		SCARA 1:1000 2022	PLAN DE SITUATIE PLANSA G51


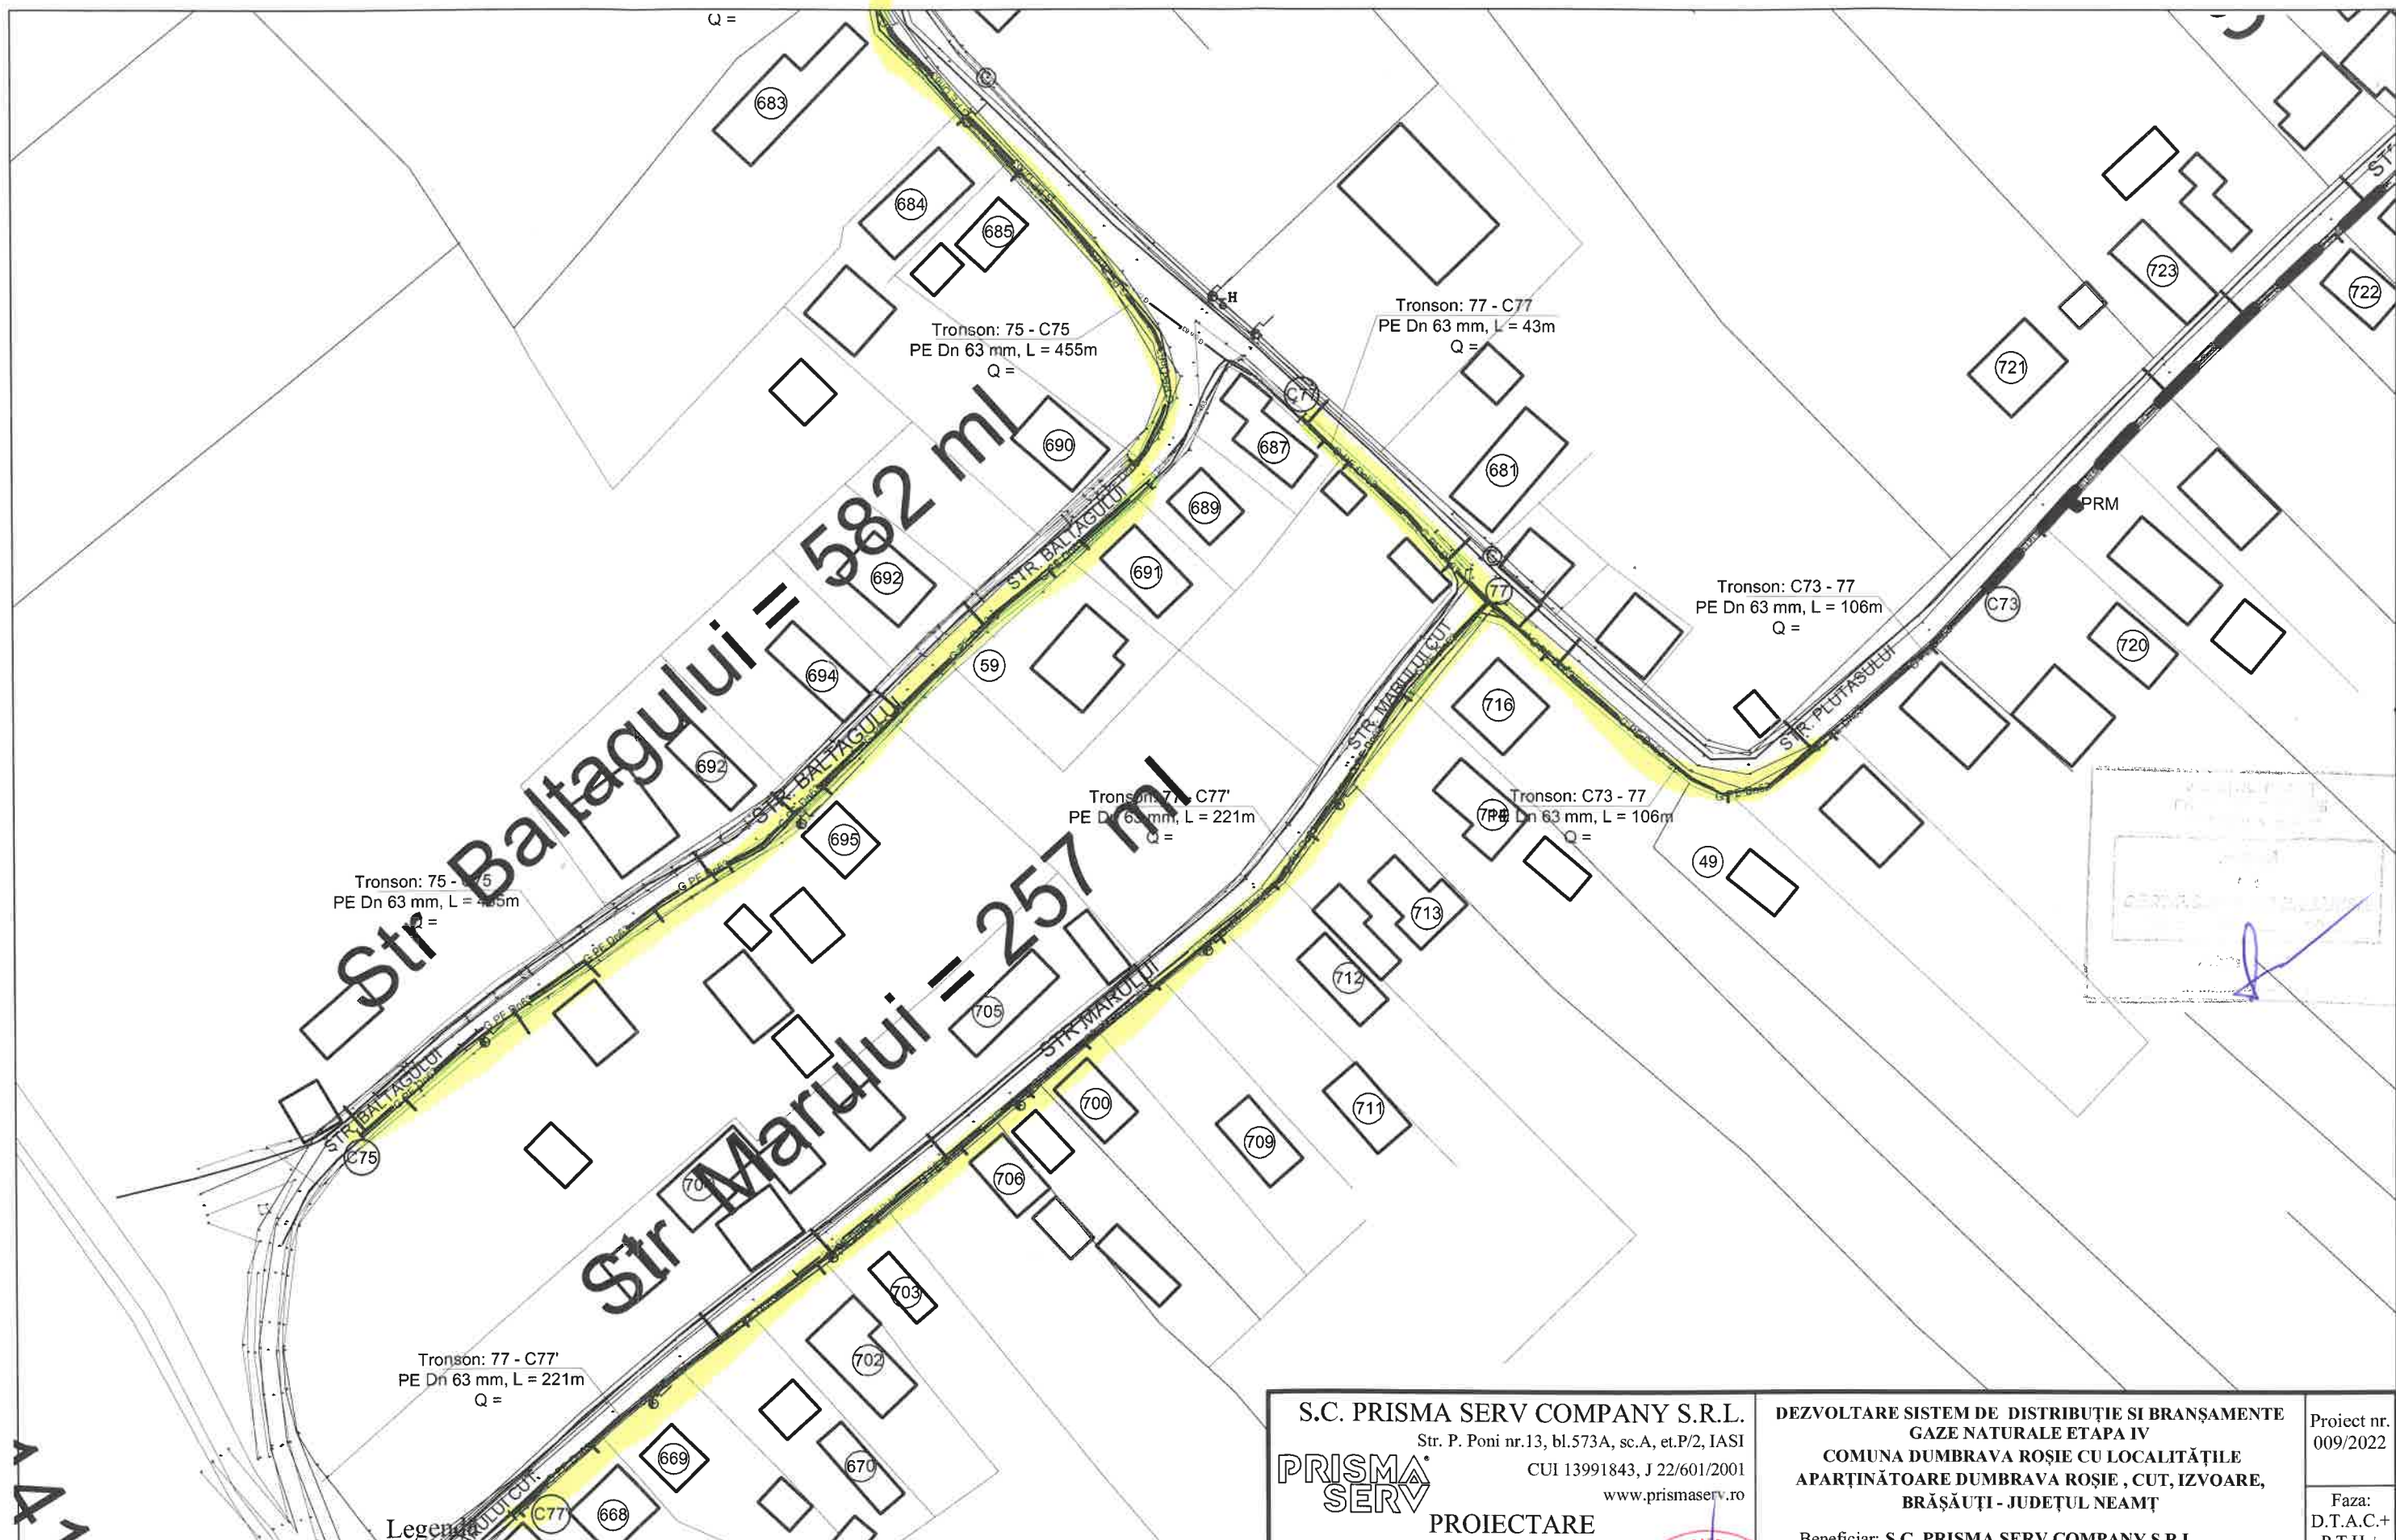


Stampa profesională și semnătură în cerneală albastră.

Legenda

- conducte de gaze naturale din PE100 SDR 11, existente
- conducte de gaze naturale din PE100 SDR 11, propuse De 90x8,2mm
- conducte de gaze naturale din PE 100 SDR 11, propuse De 63x5,8mm
- bransament gaze naturale teava PE 100 Dn 32x3mm
- robinet sectionare cu sfera


S.C. PRISMA SERV COMPANY S.R.L. Str. P. Poni nr.13, bl.573A, sc.A, et.P/2, IASI CUI 13991843, J 22/601/2001 www.prismaserv.ro PRISMA SERV PROIECTARE CALITATE SI SIGURANTA IN INSTALATI		DEZVOLTARE SISTEM DE DISTRIBUTIE SI BRANSAMENTE GAZE NATURALE ETAPA IV COMUNA DUMBRAVA ROSIE CU LOCALITĂȚILE APARTINĂTOARE DUMBRAVA ROȘIE , CUT, IZVOARE, BRĂȘĂUȚI - JUDEȚUL NEAMȚ Beneficiar: S.C. PRISMA SERV COMPANY S.R.L. pentru : U.A.T. COMUNA DUMBRAVA ROSIE		Proiect nr. 009/2022 Faza: D.T.A.C.+ P.T.H.+ D.D.E.
Proiectat	ing. BOTEZ VASILE	SCARA	PLAN DE SITUATIE	
Desenat	ing. BOTEZ VASILE	1:1000		
Verificat	ing. TINCA ALEXANDRU			
Aprobat	ing. TINCA ALEXANDRU	2022		
			PLANSA G54	

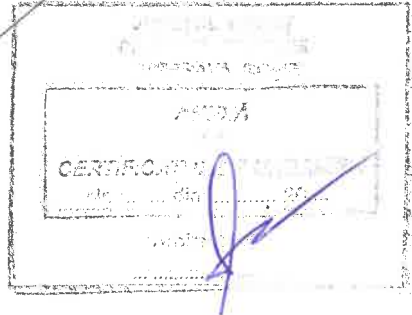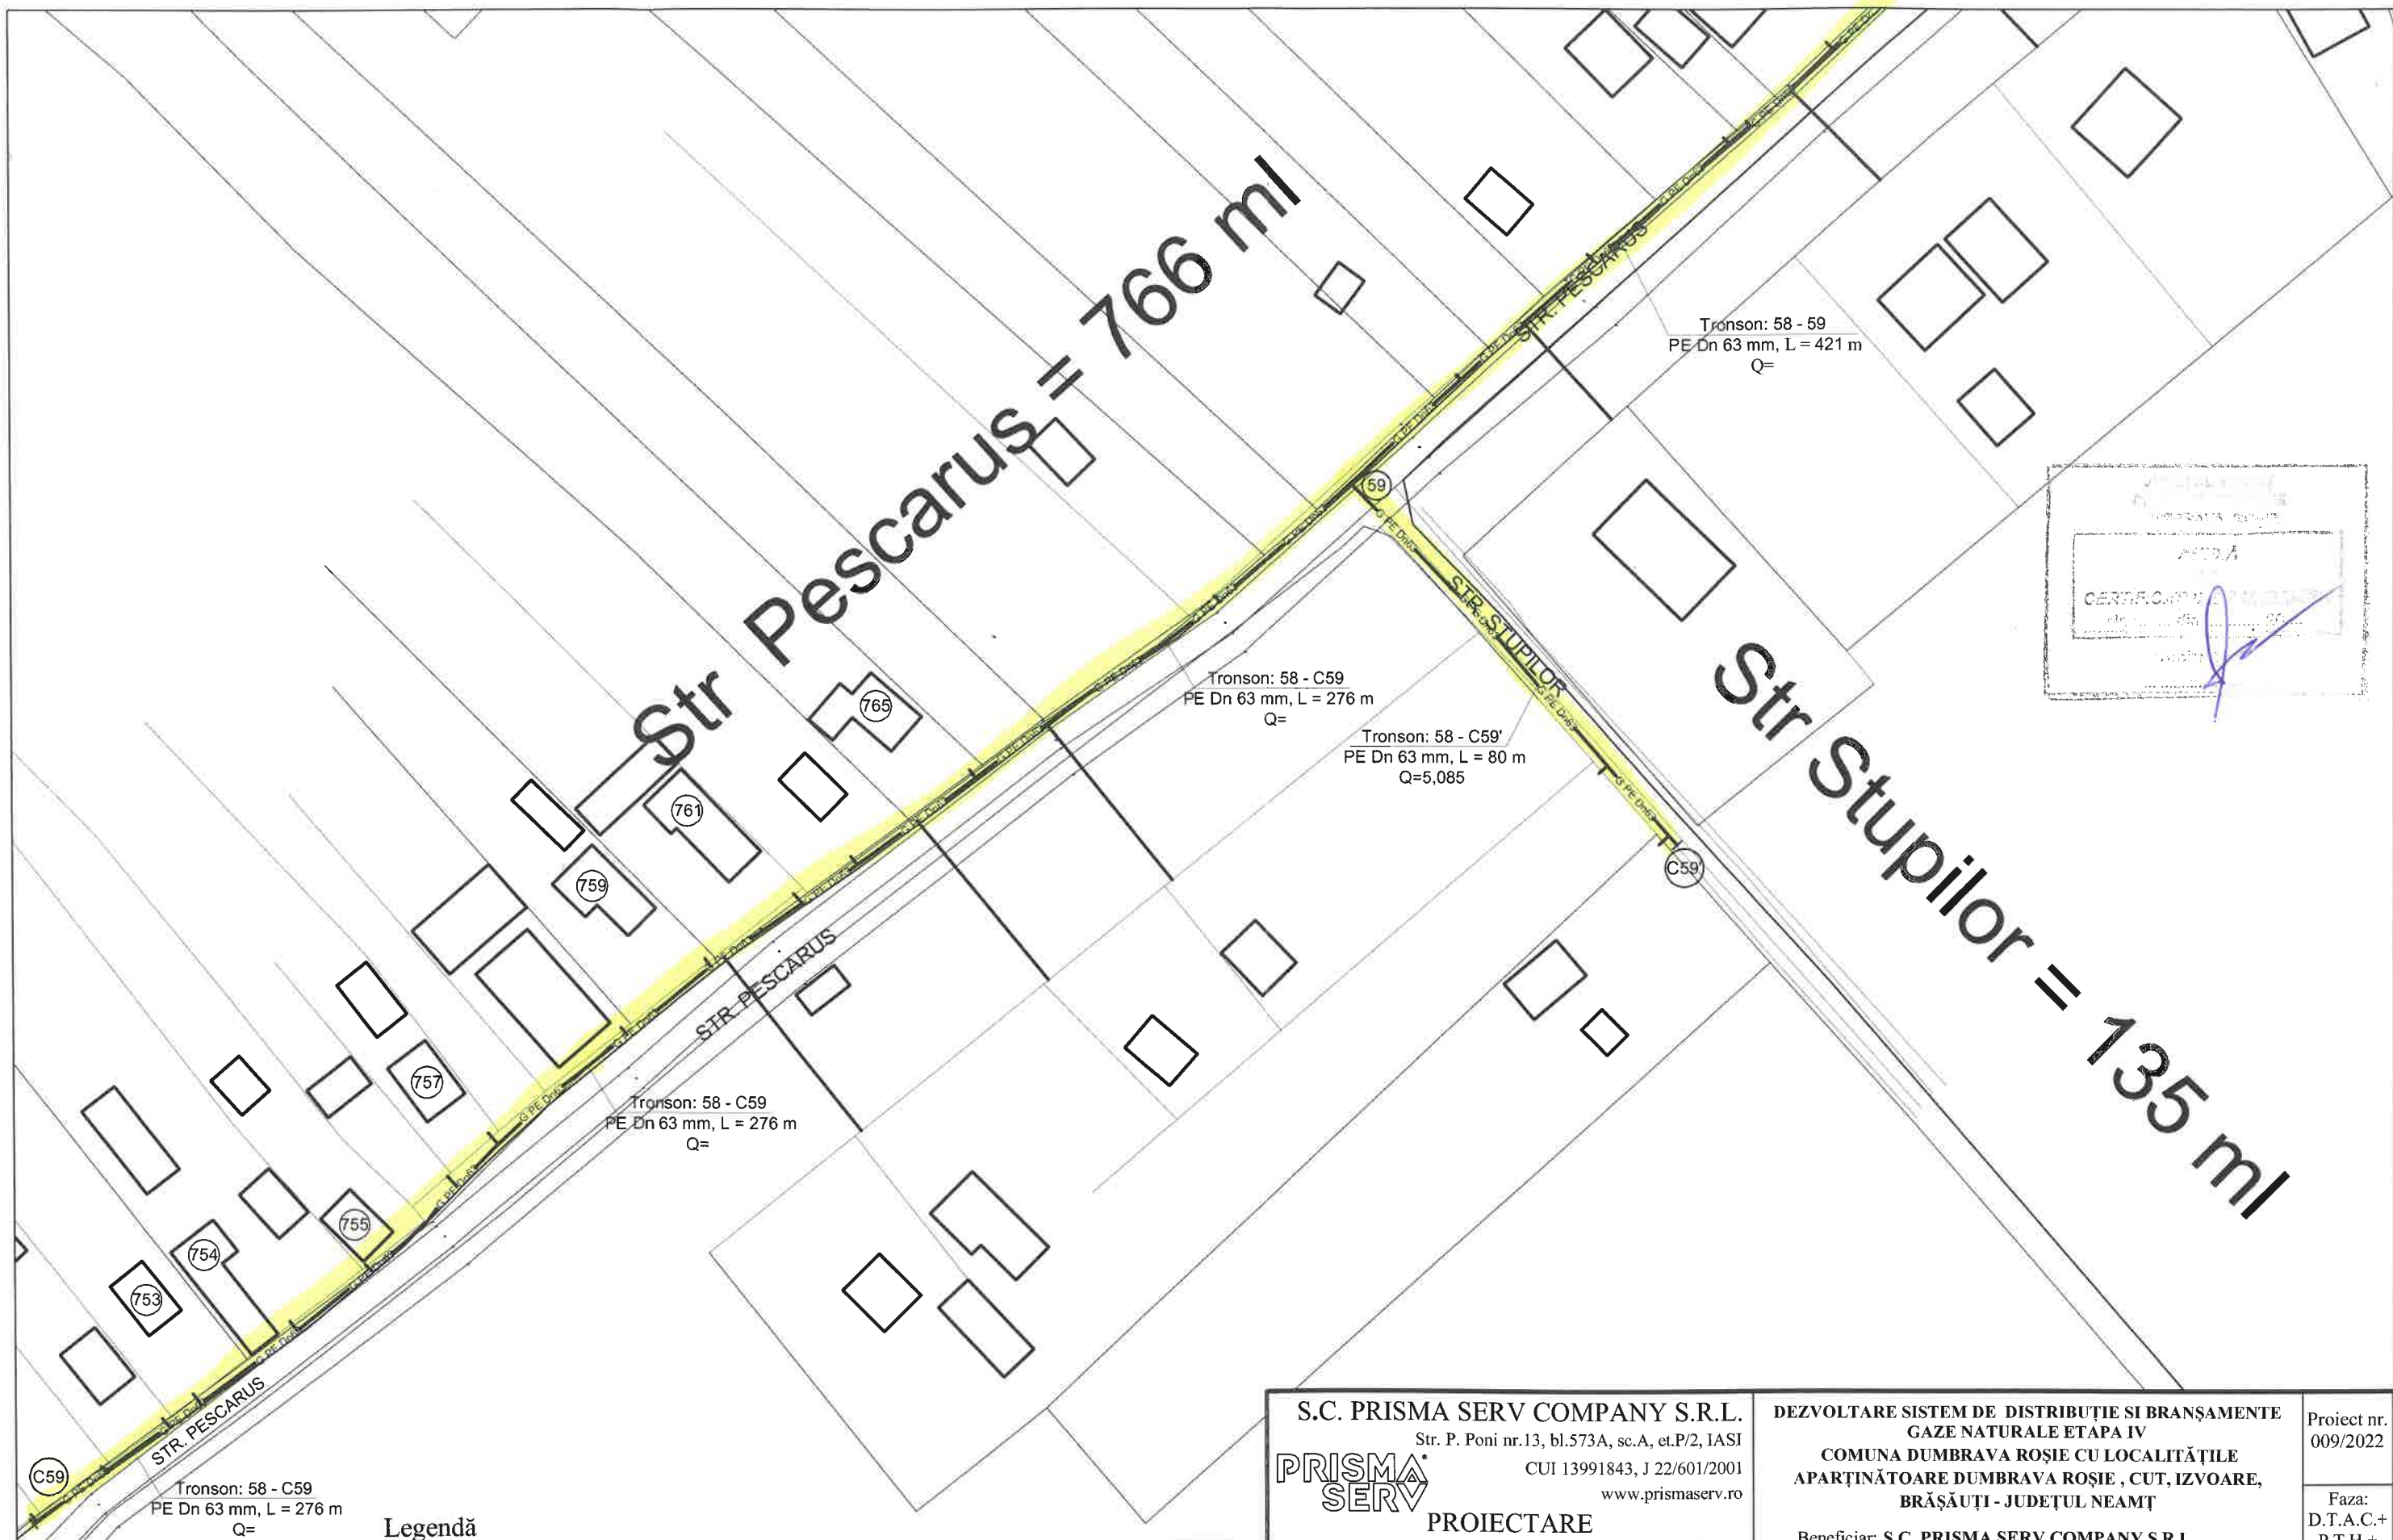

Legendă

- conducte de gaze naturale din PE100 SDR 11, existente
- conducte de gaze naturale din PE100 SDR 11, propuse De 90x8,2mm
- conducte de gaze naturale din PE 100 SDR 11, propuse De 63x5,8mm
- bransament gaze naturale teava PE 100 Dn 32x3mm
- robinet sectionare cu sfera

S.C. PRISMA SERV COMPANY S.R.L. Str. P. Poni nr.13, bl.573A, sc.A, et.P/2, IASI CUI 13991843, J 22/601/2001 www.prismaserv.ro PRISMA SERV PROIECTARE CALITATE SI SIGURANTA IN INSTALATI		DEZVOLTARE SISTEM DE DISTRIBUȚIE SI BRANȘAMENTE GAZE NATURALE ETAPA IV COMUNA DUMBRAVA ROȘIE CU LOCALITĂȚILE APARTINĂTOARE DUMBRAVA ROȘIE , CUT, IZVOARE, BRĂȘĂUȚI - JUDEȚUL NEAMȚ Beneficiar: S.C. PRISMA SERV COMPANY S.R.L. pentru : U.A.T. COMUNA DUMBRAVA ROSIE	Proiect nr. 009/2022 Faza: D.T.A.C.+ P.T.H.+ D.D.E.
Proiectat ing. BOTEZ VASILE Desenat ing. BOTEZ VASILE Verificat ing. TINCA ALEXANDRU Aprobat ing. TINCA ALEXANDRU	SCARA 1:1000 2022	PLAN DE SITUATIE	PLANSA G55

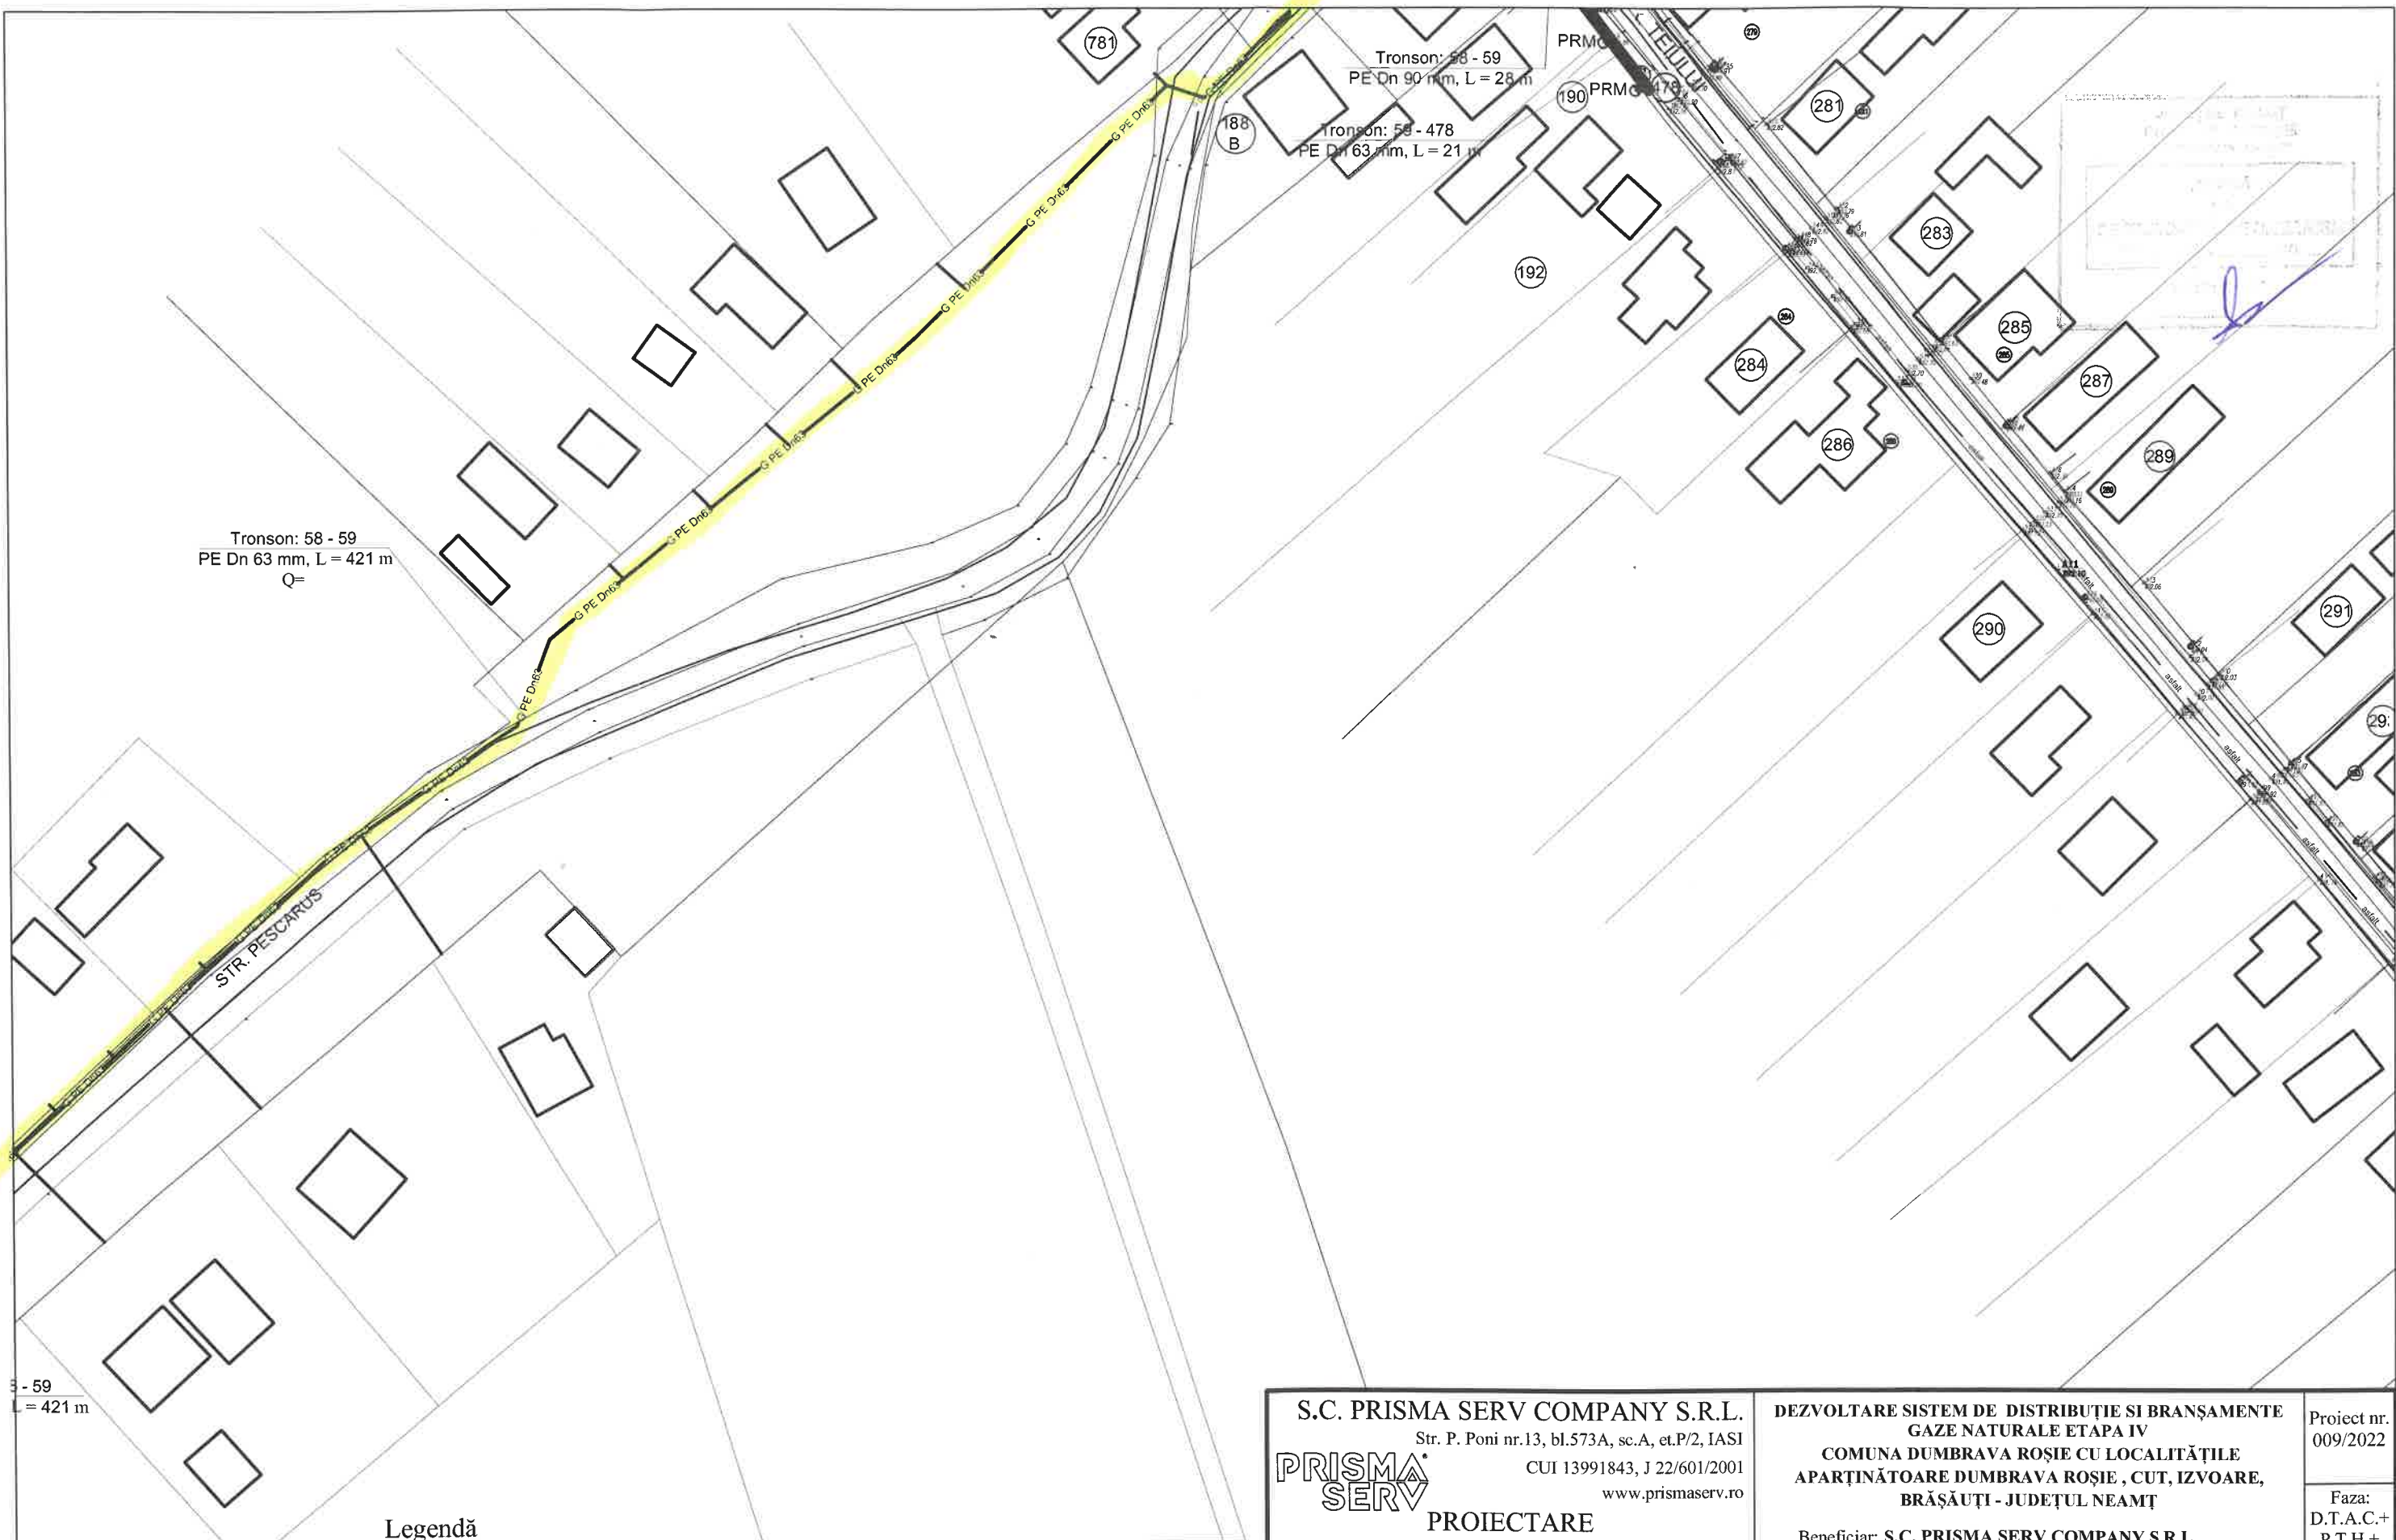


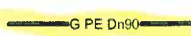
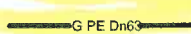


Tronson: 58 - 59
PE Dn 63 mm, L = 421 m
Q=

Tronson: 58 - 59
PE Dn 90 mm, L = 24 m


Tronson: 58 - 478
PE Dn 63 mm, L = 21 m


58 - 59
L = 421 m

Legendă

-  conducte de gaze naturale din PE100 SDR 11, existente
-  conducte de gaze naturale din PE100 SDR 11, propuse De 90x8,2mm
-  conducte de gaze naturale din PE 100 SDR 11, propuse De 63x5,8mm
-  bransament gaze naturale teava PE 100 Dn 32x3mm
-  robinet sectionare cu sfera

S.C. PRISMA SERV COMPANY S.R.L. Str. P. Poni nr.13, bl.573A, sc.A, et.P/2, IASI CUI 13991843, J 22/601/2001 www.prismaserv.ro		DEZVOLTARE SISTEM DE DISTRIBUȚIE SI BRANȘAMENTE GAZE NATURALE ETAPA IV COMUNA DUMBRAVA ROȘIE CU LOCALITĂȚILE APARTINĂTOARE DUMBRAVA ROȘIE , CUT, IZVOARE, BRĂȘĂUȚI - JUDEȚUL NEAMȚ Beneficiar: S.C. PRISMA SERV COMPANY S.R.L. pentru : U.A.T. COMUNA DUMBRAVA ROȘIE		Proiect nr. 009/2022 Faza: D.T.A.C.+ P.T.H.+ D.D.E.
PRISMA SERV PROIECTARE CALITATE SI SIGURANTA IN INSTALATII		SCARA 1:1000 2022		PLANSA G56
Proiectat	ing. BOTEZ VASILE			
Desenat	ing. BOTEZ VASILE			
Verificat	ing. TINCA ALEXANDRU			
Aprobat	ing. TINCA ALEXANDRU			

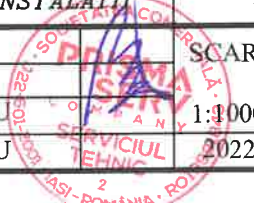


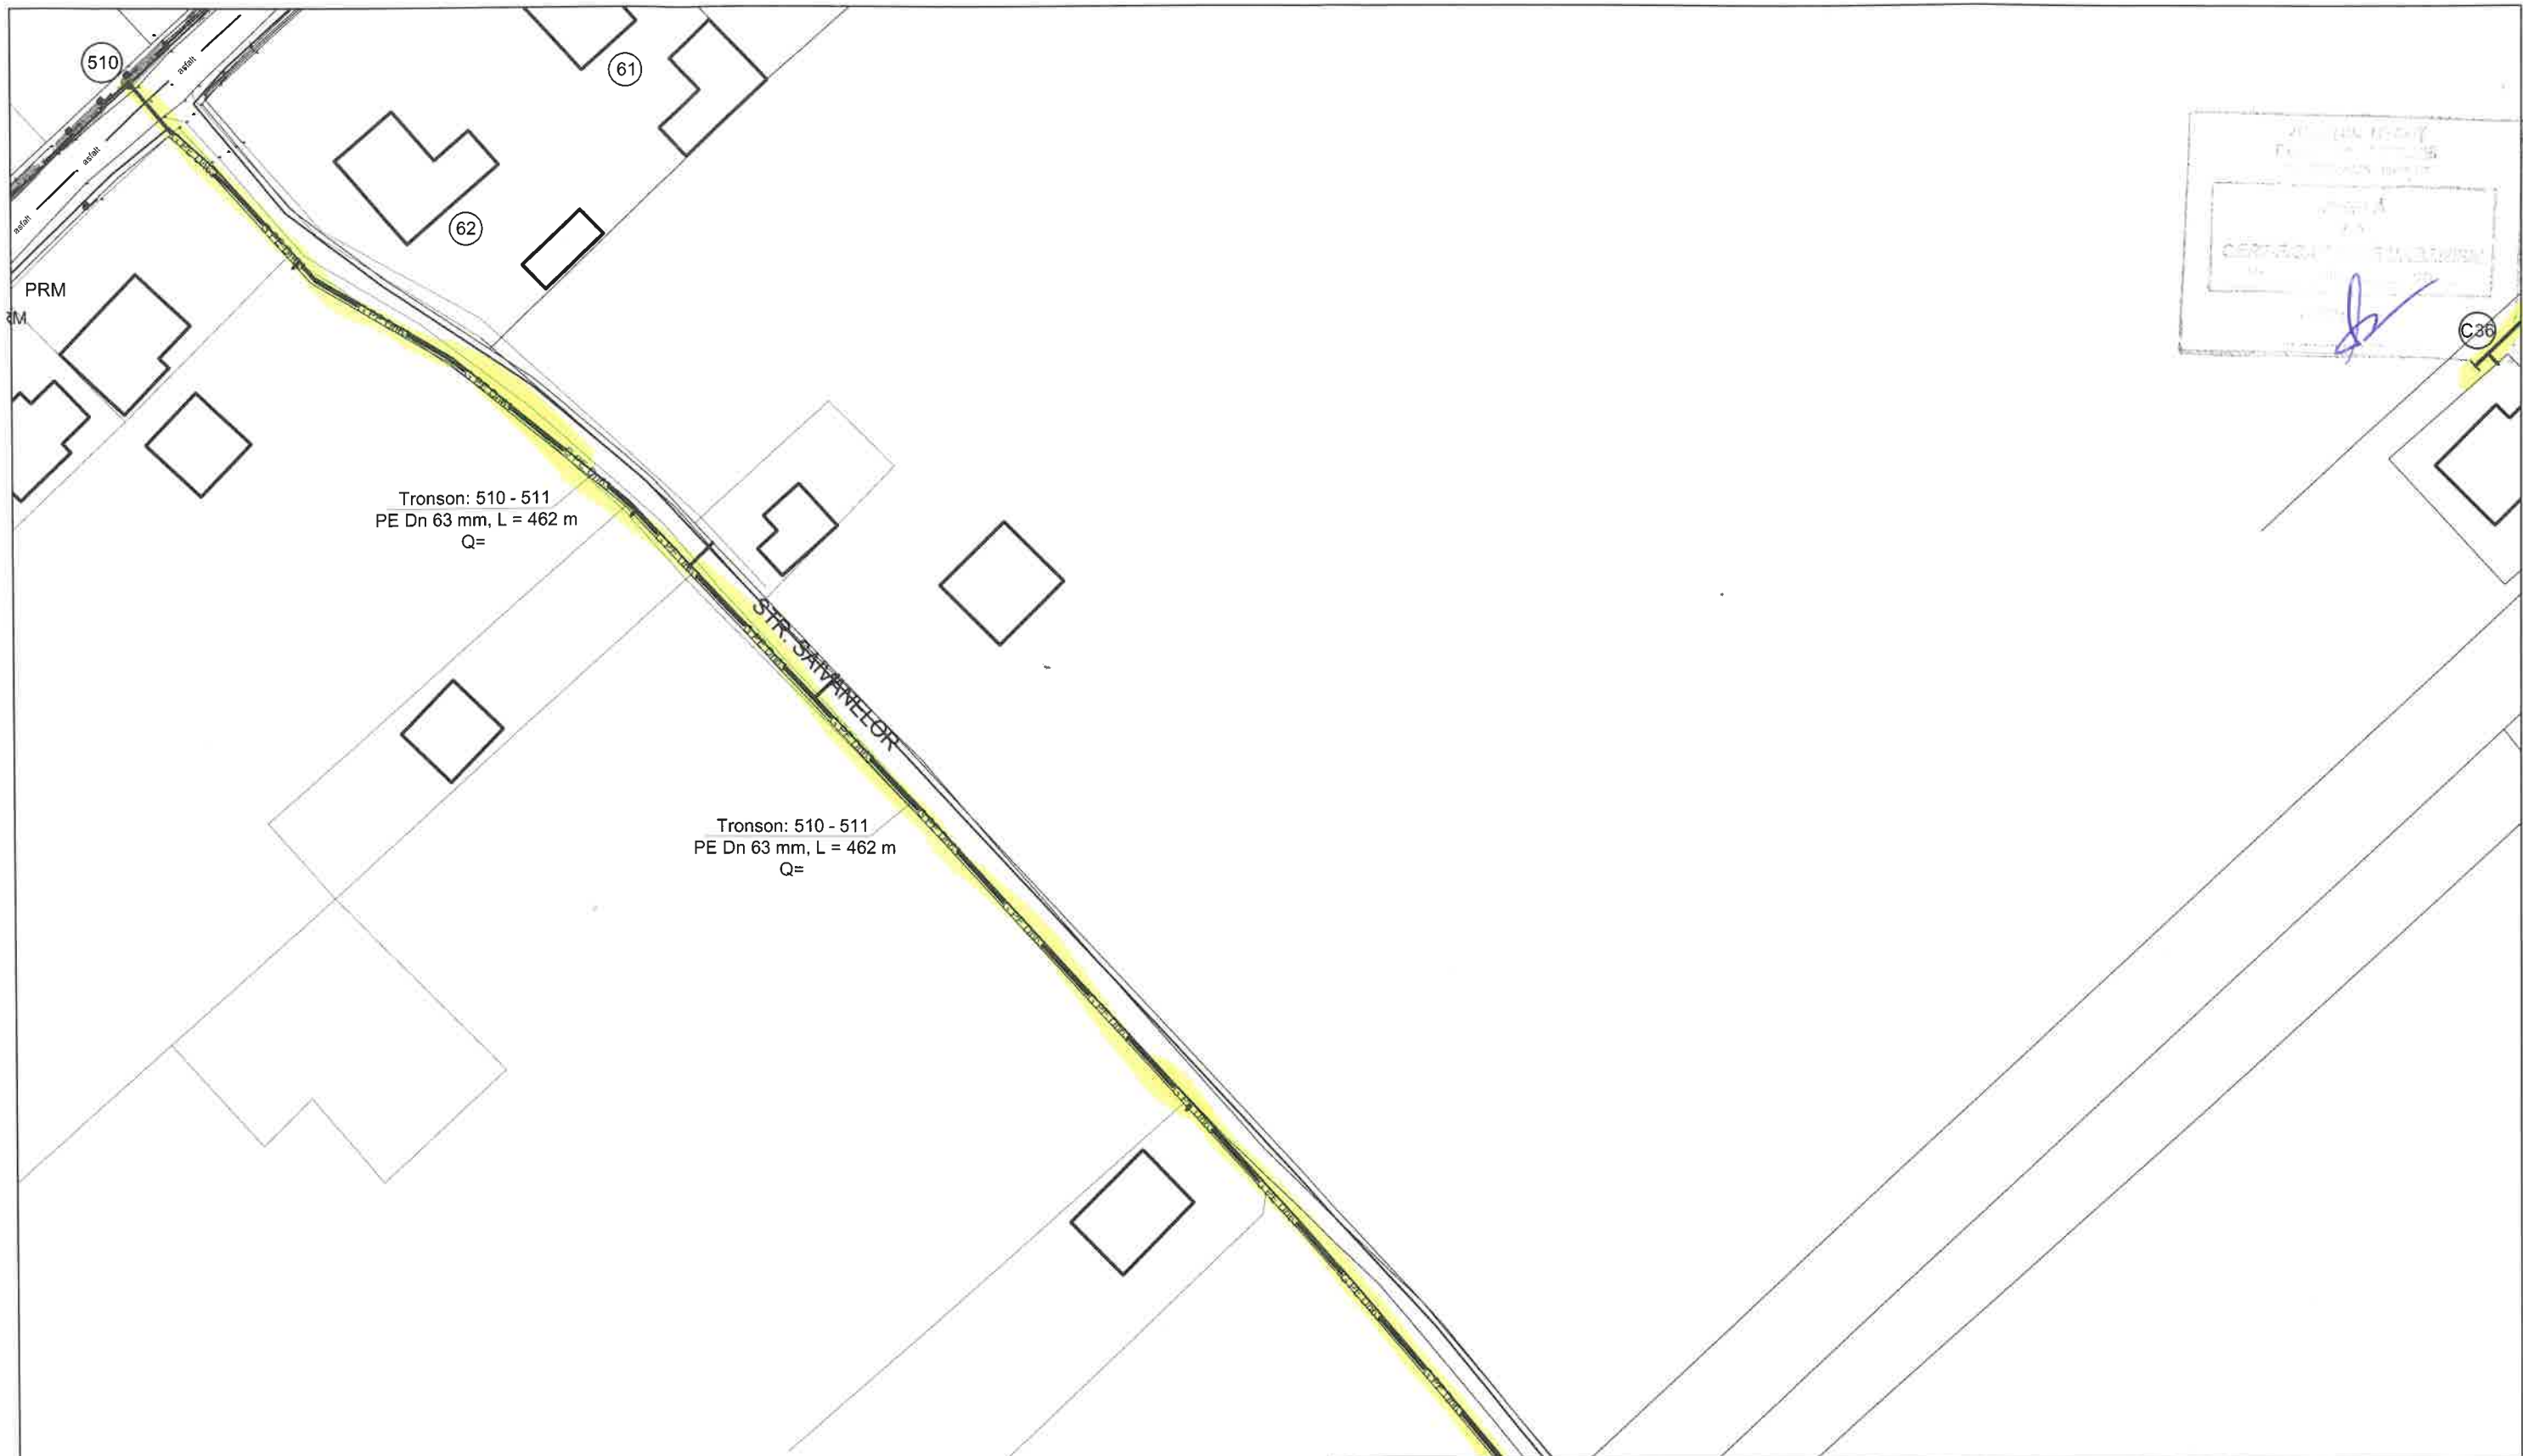

Legendă



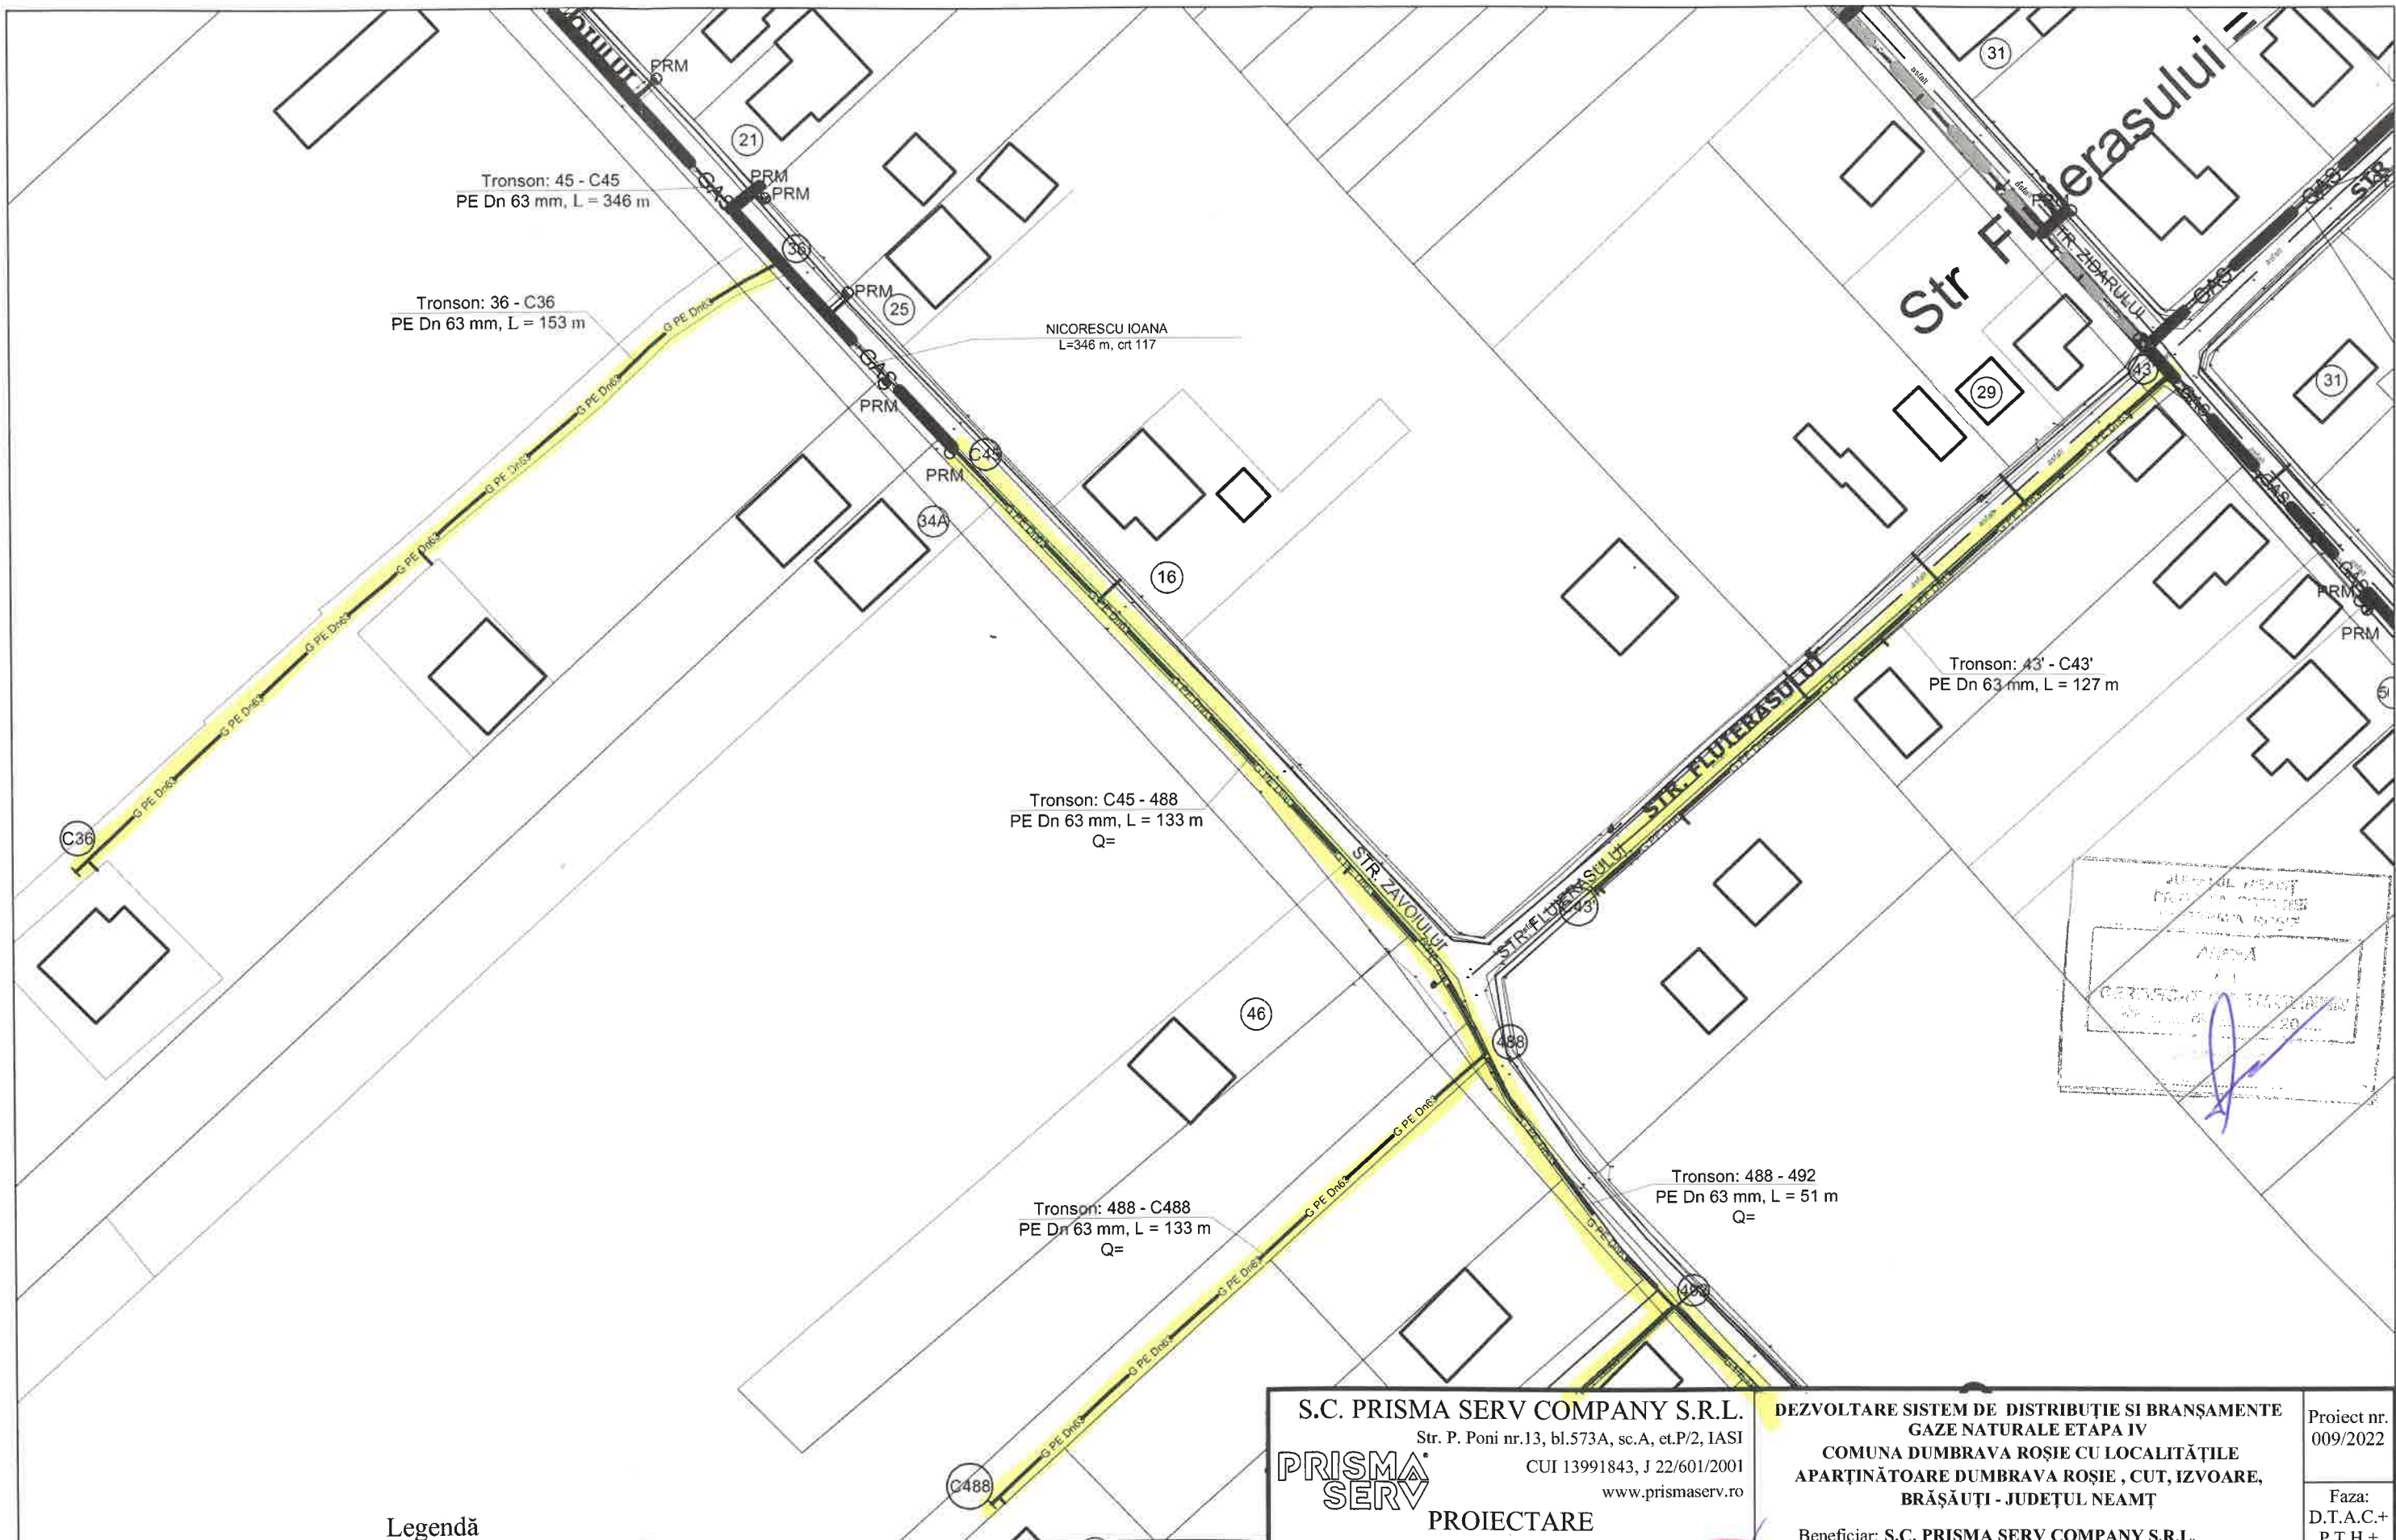


- G PE Dn— — conducte de gaze naturale din PE100 SDR 11, existente
- G PE Dn90 — conducte de gaze naturale din PE100 SDR 11, propuse De 90x8,2mm
- G PE Dn63 — conducte de gaze naturale din PE 100 SDR 11, propuse De 63x5,8mm
- — bransament gaze naturale teava PE 100 Dn 32x3mm
- — robinet sectionare cu sfera

S.C. PRISMA SERV COMPANY S.R.L. Str. P. Poni nr.13, bl.573A, sc.A, et.P/2, IASI CUI 13991843, J 22/601/2001 www.prismaserv.ro		DEZVOLTARE SISTEM DE DISTRIBUȚIE SI BRANȘAMENTE GAZE NATURALE ETAPA IV COMUNA DUMBRAVA ROȘIE CU LOCALITĂȚILE APARTINĂTOARE DUMBRAVA ROȘIE , CUT, IZVOARE, BRĂȘĂUȚI - JUDEȚUL NEAMȚ		Proiect nr. 009/2022
PRISMA SERV PROIECTARE <i>CALITATE SI SIGURANTA IN INSTALATII</i>		Beneficiar: S.C. PRISMA SERV COMPANY S.R.L. pentru : U.A.T. COMUNA DUMBRAVA ROSIE		Faza: D.T.A.C.+ P.T.H.+ D.D.E.
Proiectat	ing. BOTEZ VASILE	SCARA		PLANSA
Desenat	ing. BOTEZ VASILE	1:1000	PLAN DE SITUATIE	G57
Verificat	ing. TINCA ALEXANDRU			
Aprobat	ing. TINCA ALEXANDRU	2022		




JUDEȚUL NEAMȚ
 PRIMĂRIA COMUNEI
 DUMBRAVA ROȘIE
 ANEXA
 nr. 1
 CERTIFICAT DE CONȘTIINȚĂ
 nr. 1/2022

 Legendă

-  conducte de gaze naturale din PE100 SDR 11, existente
-  conducte de gaze naturale din PE100 SDR 11, propuse De 90x8,2mm
-  conducte de gaze naturale din PE 100 SDR 11, propuse De 63x5,8mm
-  bransament gaze naturale teava PE 100 Dn 32x3mm
-  robinet sectionare cu sfera

S.C. PRISMA SERV COMPANY S.R.L. Str. P. Poni nr.13, bl.573A, sc.A, et.P/2, IASI CUI 13991843, J 22/601/2001 www.prismaserv.ro PRISMA SERV PROIECTARE <i>CALITATE SI SIGURANTA IN INSTALATII</i>		DEZVOLTARE SISTEM DE DISTRIBUTIE SI BRANSAMENTE GAZE NATURALE ETAPA IV COMUNA DUMBRAVA ROȘIE CU LOCALITĂȚILE APARTINĂTOARE DUMBRAVA ROȘIE, CUT, IZVOARE, BRĂȘĂUȚI - JUDEȚUL NEAMȚ Beneficiar: S.C. PRISMA SERV COMPANY S.R.L. pentru: U.A.T. COMUNA DUMBRAVA ROȘIE		Proiect nr. 009/2022 Faza: D.T.A.C.+ P.T.H.+ D.D.E.
Proiectat Desenat Verificat Aprobat	ing. BOTEZ VASILE ing. BOTEZ VASILE ing. TINCA ALEXANDRU ing. TINCA ALEXANDRU	SCARA 1:1000 2022	PLAN DE SITUATIE	PLANSA G58

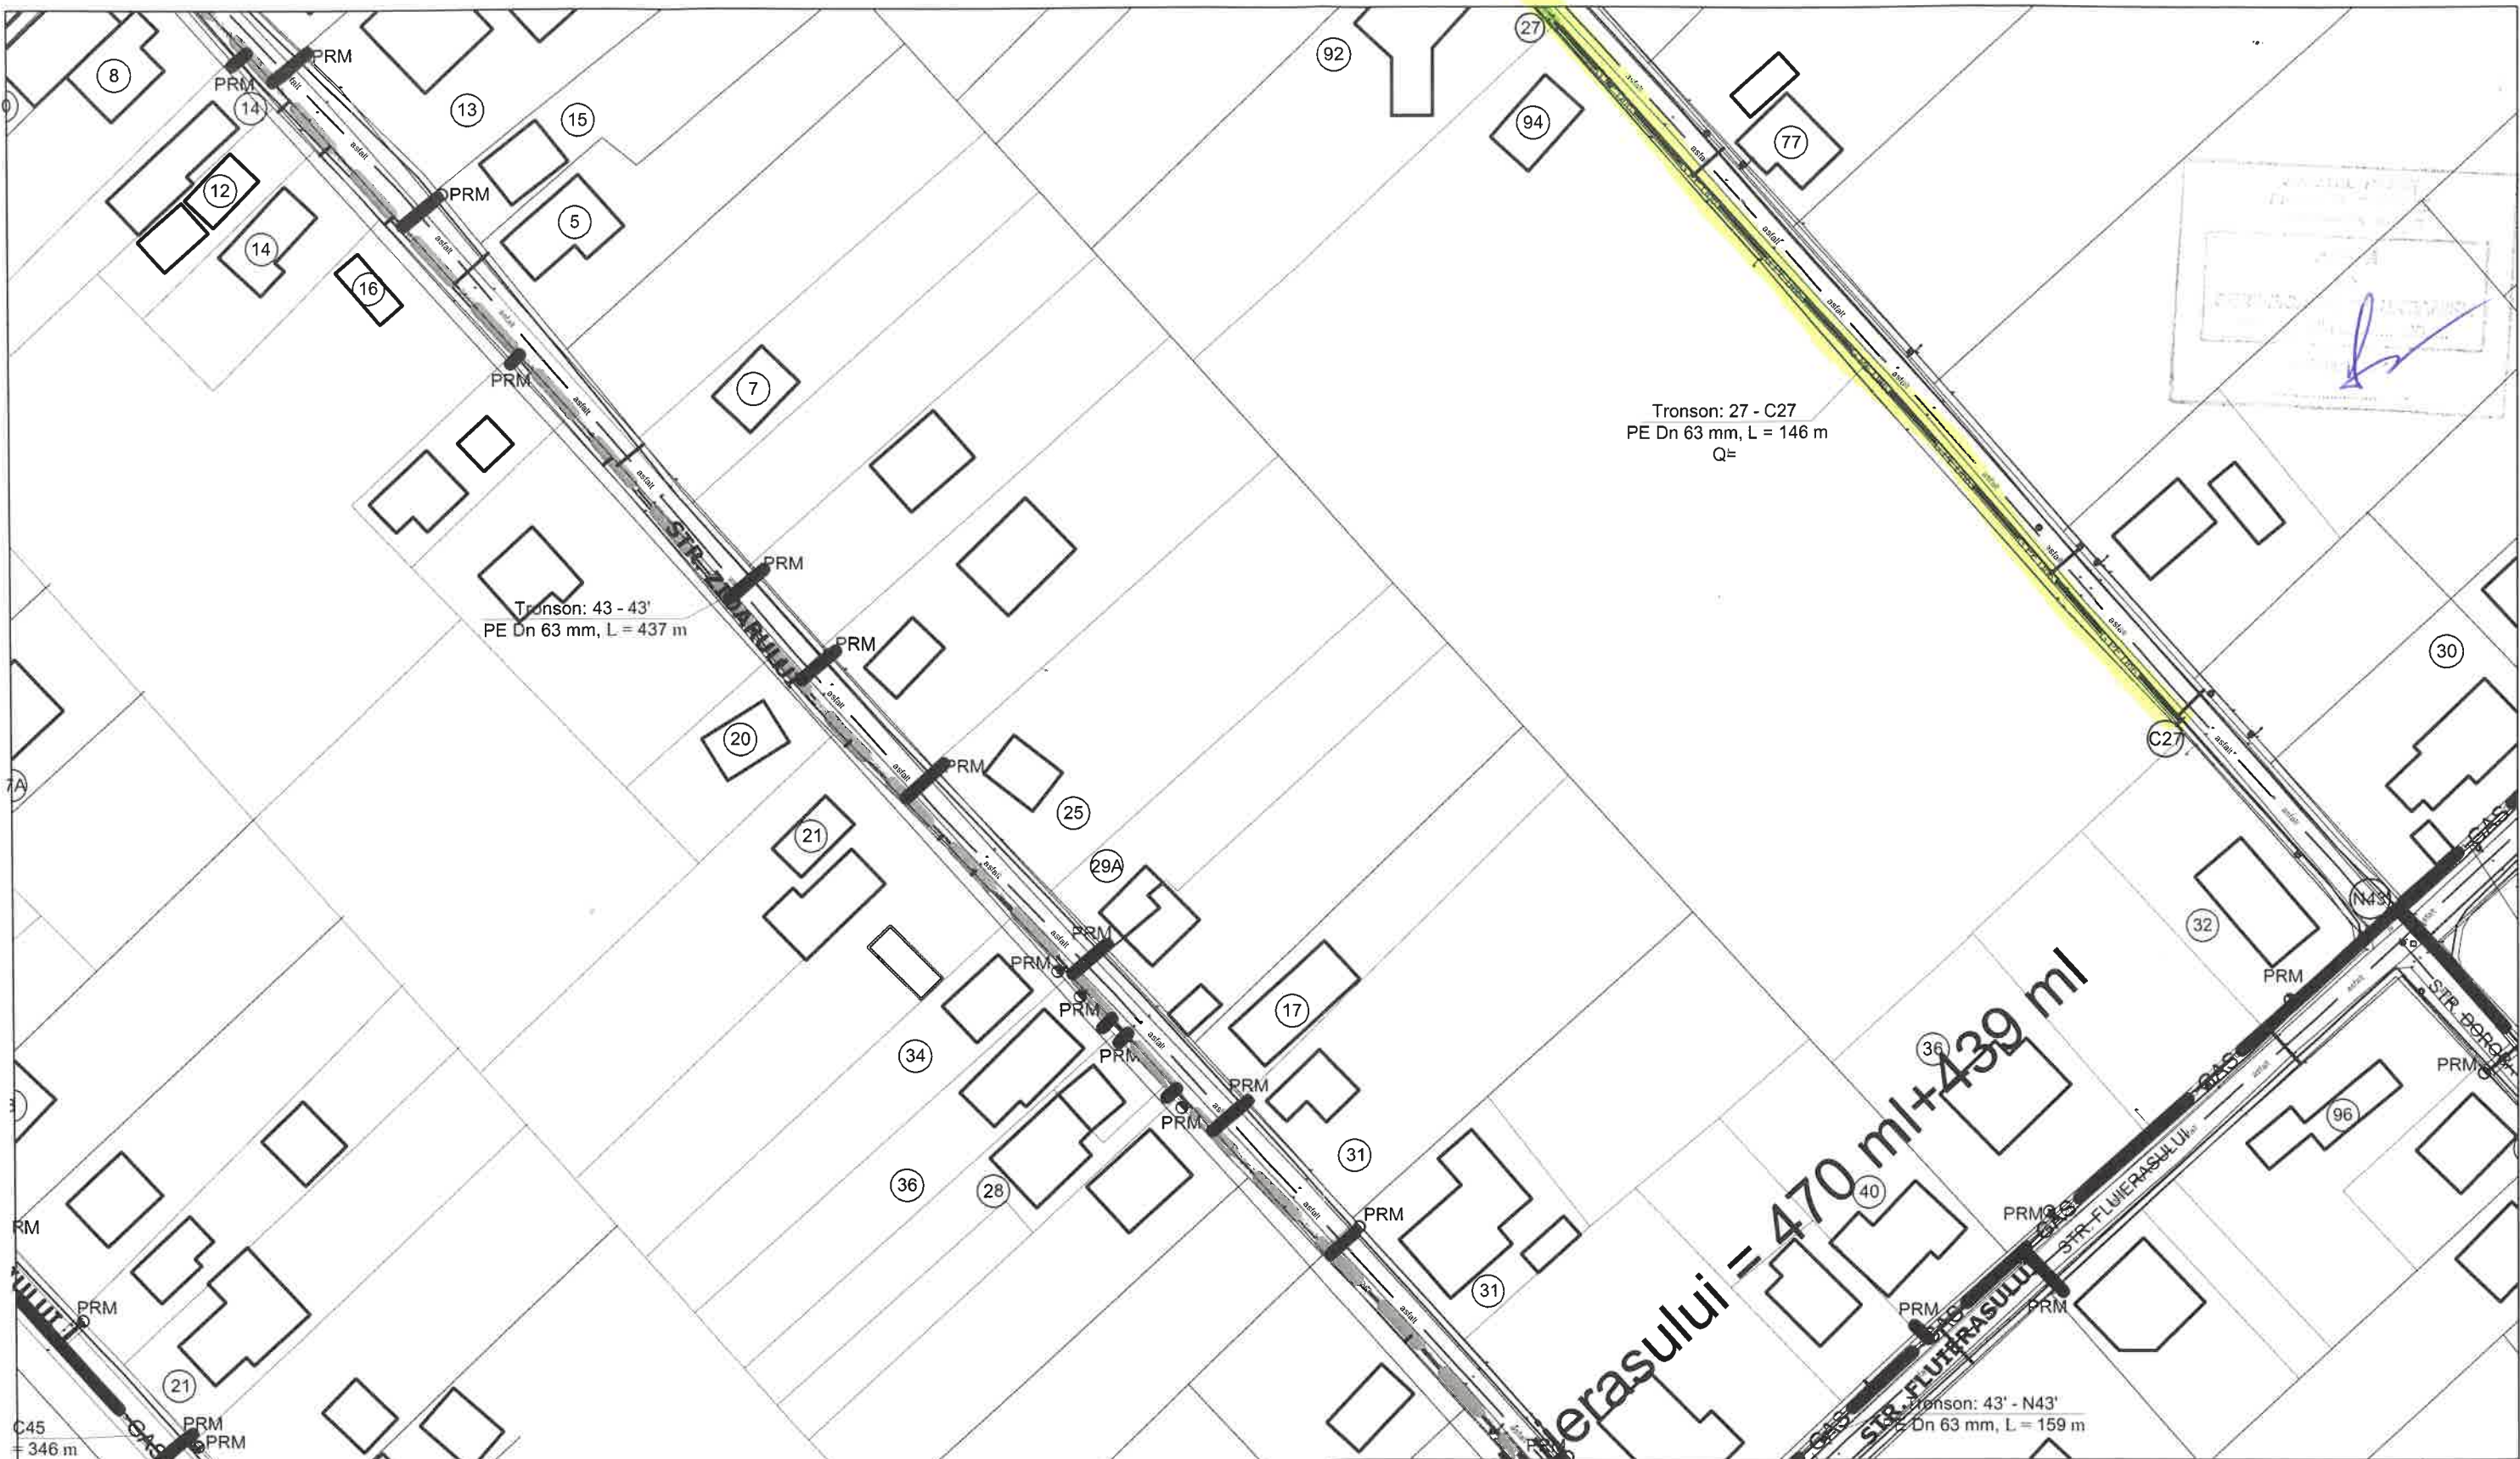

Legendă

	conduțe de gaze naturale din PE100 SDR 11, existente
	conduțe de gaze naturale din PE100 SDR 11, propuse De 90x8,2mm
	conduțe de gaze naturale din PE 100 SDR 11, propuse De 63x5,8mm
	bransament gaze naturale teava PE 100 Dn 32x3mm
	robinet sectionare cu sfera


S.C. PRISMA SERV COMPANY S.R.L.
 Str. P. Poni nr.13, bl.573A, sc.A, et.P/2, IASI
 CUI 13991843, J 22/601/2001
 www.prismaserv.ro

PRISMA SERV

PROIECTARE
 CALITATE SI SIGURANTA IN INSTALATIILE


Proiectat	ing. BOTEZ VASILE
Desenat	ing. BOTEZ VASILE
Verificat	ing. TINCA ALEXANDRU
Aprobat	ing. TINCA ALEXANDRU

DEZVOLTARE SISTEM DE DISTRIBUȚIE SI BRANȘAMENTE GAZE NATURALE ETAPA IV COMUNA DUMBRAVA ROȘIE CU LOCALITĂȚILE APARTINĂTOARE DUMBRAVA ROȘIE , CUT, IZVOARE, BRĂȘĂUȚI - JUDEȚUL NEAMȚ		Proiect nr. 009/2022
Beneficiar: S.C. PRISMA SERV COMPANY S.R.L. pentru : U.A.T. COMUNA DUMBRAVA ROȘIE		Faza: D.T.A.C.+ P.T.H.+ D.D.E.
SCARA 1:1000 2022	PLAN DE SITUATIE	PLANSA G59

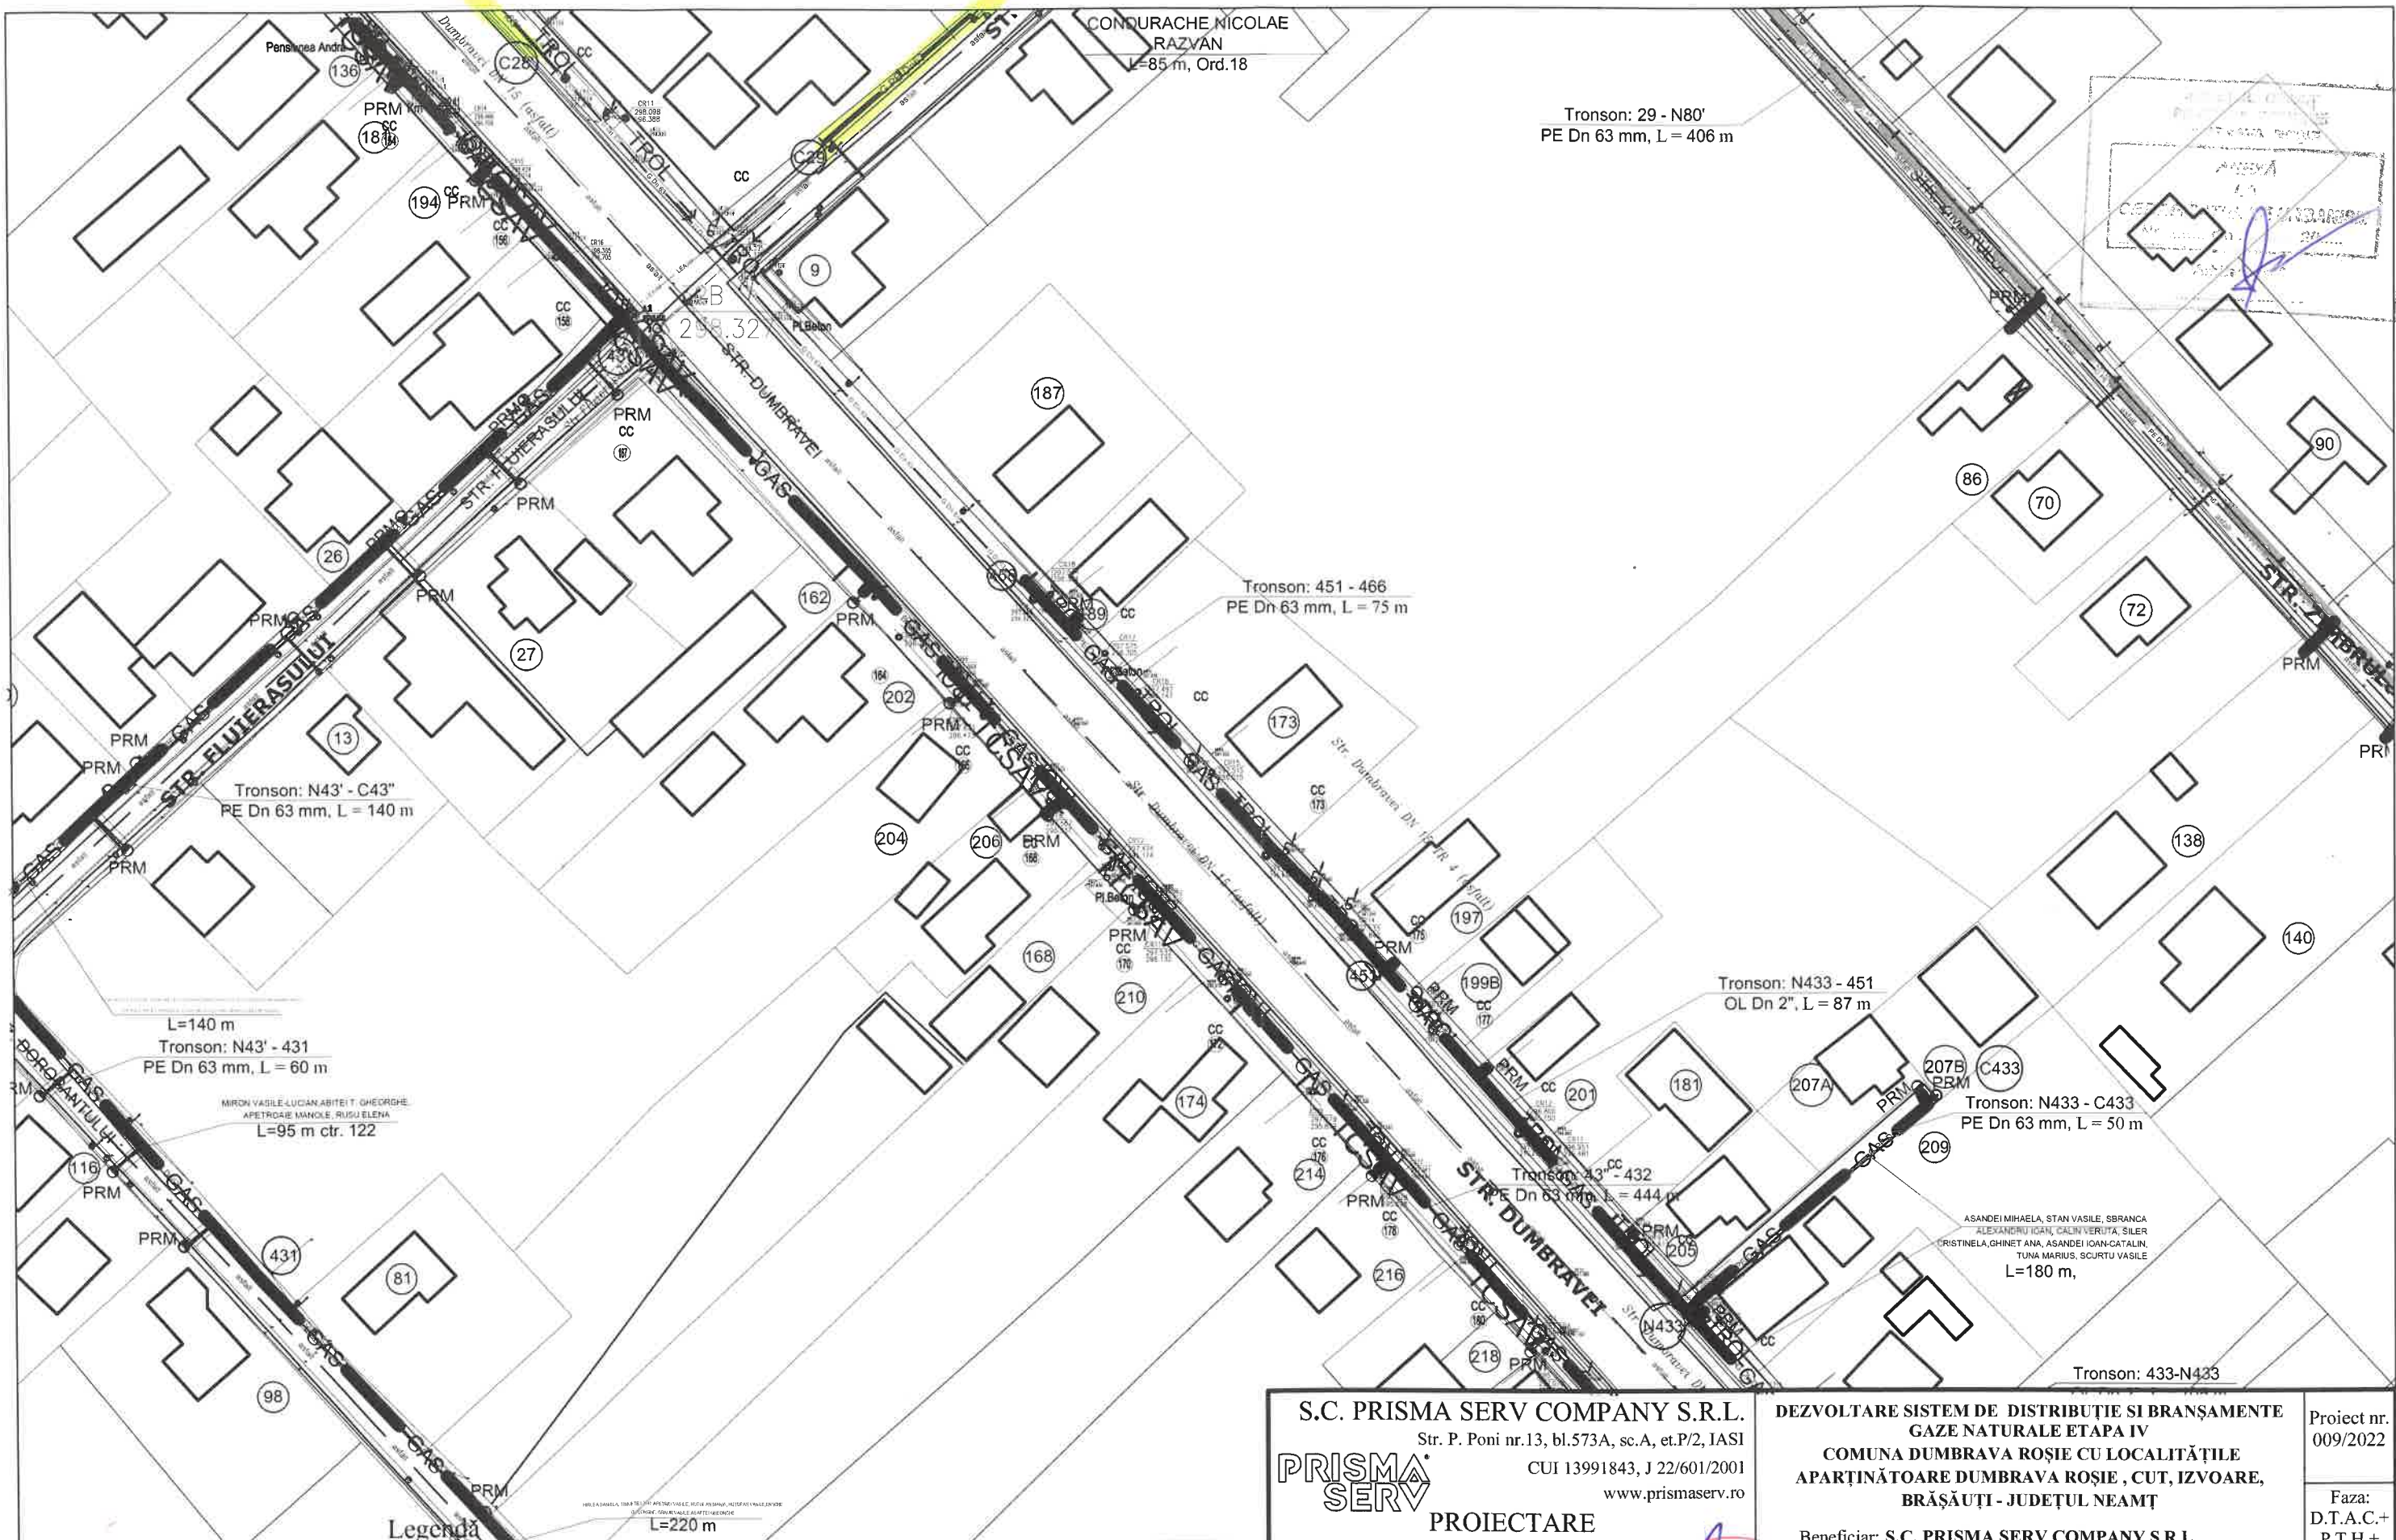

- Legenda**
- G PE Dn-- conducte de gaze naturale din PE100 SDR 11, existente
 - G PE Dn90 conducte de gaze naturale din PE100 SDR 11, propuse De 90x8,2mm
 - G PE Dn63 conducte de gaze naturale din PE 100 SDR 11, propuse De 63x5,8mm
 - bransament gaze naturale teava PE 100 Dn 32x3mm
 - robinet sectionare cu sfera


S.C. PRISMA SERV COMPANY S.R.L. Str. P. Poni nr.13, bl.573A, sc.A, et.P/2, IASI CUI 13991843, J 22/601/2001 www.prismaserv.ro PRISMA SERV PROIECTARE CALITATE SI SIGURANTA IN INSTALATII		DEZVOLTARE SISTEM DE DISTRIBUTIE SI BRANSAMENTE GAZE NATURALE ETAPA IV COMUNA DUMBRAVA ROSIE CU LOCALITĂȚILE APARTINĂTOARE DUMBRAVA ROSIE, CUT, IZVOARE, BRĂȘAȚI - JUDEȚUL NEAMȚ Beneficiar: S.C. PRISMA SERV COMPANY S.R.L. pentru: U.A.T. COMUNA DUMBRAVA ROSIE	Proiect nr. 009/2022 Faza: D.T.A.C.+ P.T.H.+ D.D.E.
Proiectat ing. BOTEZ VASILE Desenat ing. BOTEZ VASILE Verificat ing. TINCA ALEXANDRU Aprobat ing. TINCA ALEXANDRU	SCARA 1:1000 2022	PLAN DE SITUATIE	PLANSA G60

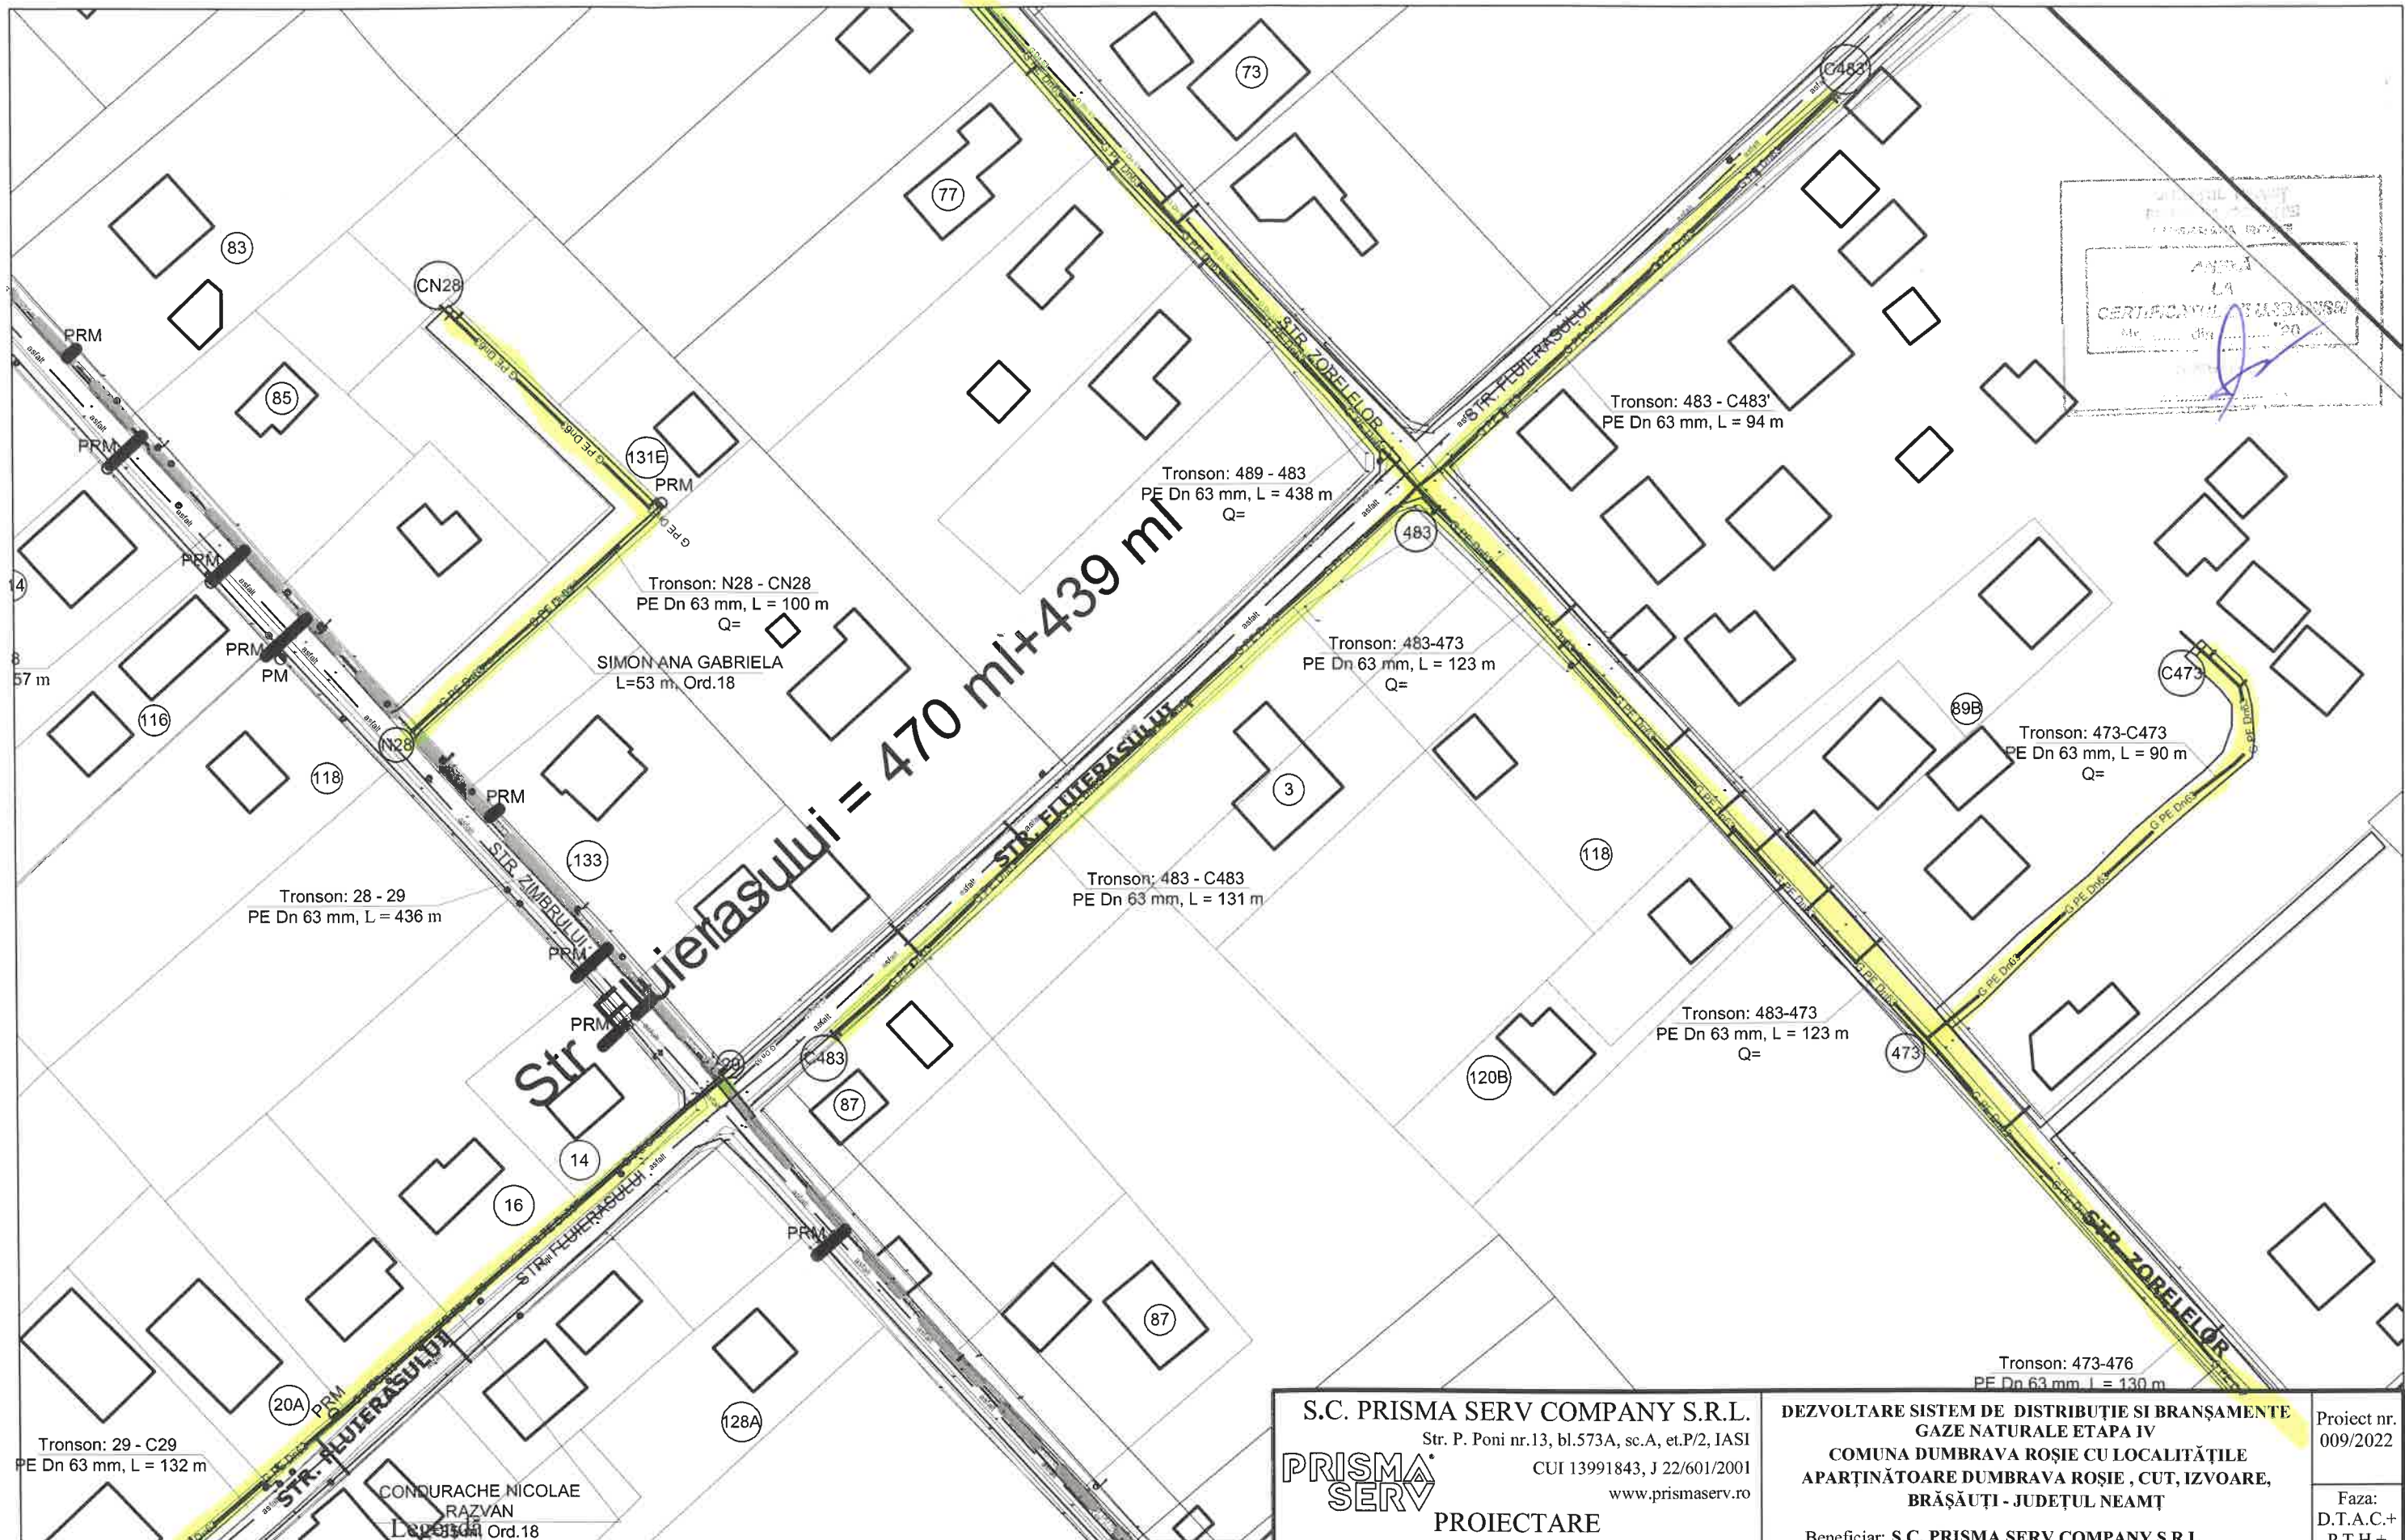

CERTIFICATUL DE CALITATE
ANEXA LA
CERTIFICATUL DE CALITATE
Me. din 2022

- G PE Dn— conducte de gaze naturale din PE100 SDR 11, existente
- G PE Dn90 conducte de gaze naturale din PE100 SDR 11, propuse De 90x8,2mm
- G PE Dn63 conducte de gaze naturale din PE 100 SDR 11, propuse De 63x5,8mm
- bransament gaze naturale teava PE 100 Dn 32x3mm
- robinet sectionare cu sfera

S.C. PRISMA SERV COMPANY S.R.L. Str. P. Poni nr.13, bl.573A, sc.A, et.P/2, IASI CUI 13991843, J 22/601/2001 www.prismaserv.ro		DEZVOLTARE SISTEM DE DISTRIBUTIE SI BRANSAMENTE GAZE NATURALE ETAPA IV COMUNA DUMBRAVA ROŞIE CU LOCALITĂŢILE APARTINĂTOARE DUMBRAVA ROŞIE, CUT, IZVOARE, BRĂŞĂUŢI - JUDEŢUL NEAMŢ		Proiect nr. 009/2022
PRISMA SERV PROIECTARE CALITATE SI SIGURANTA IN INSTALATII		Beneficiar: S.C. PRISMA SERV COMPANY S.R.L. pentru : U.A.T. COMUNA DUMBRAVA ROŞIE		Faza: D.T.A.C.+ P.T.H.+ D.D.E.
Proiectat	ing. BOTEZ VASILE	SCARA 1:1000 SERVICIUL TEHNIC 2022 IASI-ROMANIA · RO	PLAN DE SITUATIE G61	
Desenat	ing. BOTEZ VASILE			
Verificat	ing. TINCA ALEXANDRU			
Aprobat	ing. TINCA ALEXANDRU			

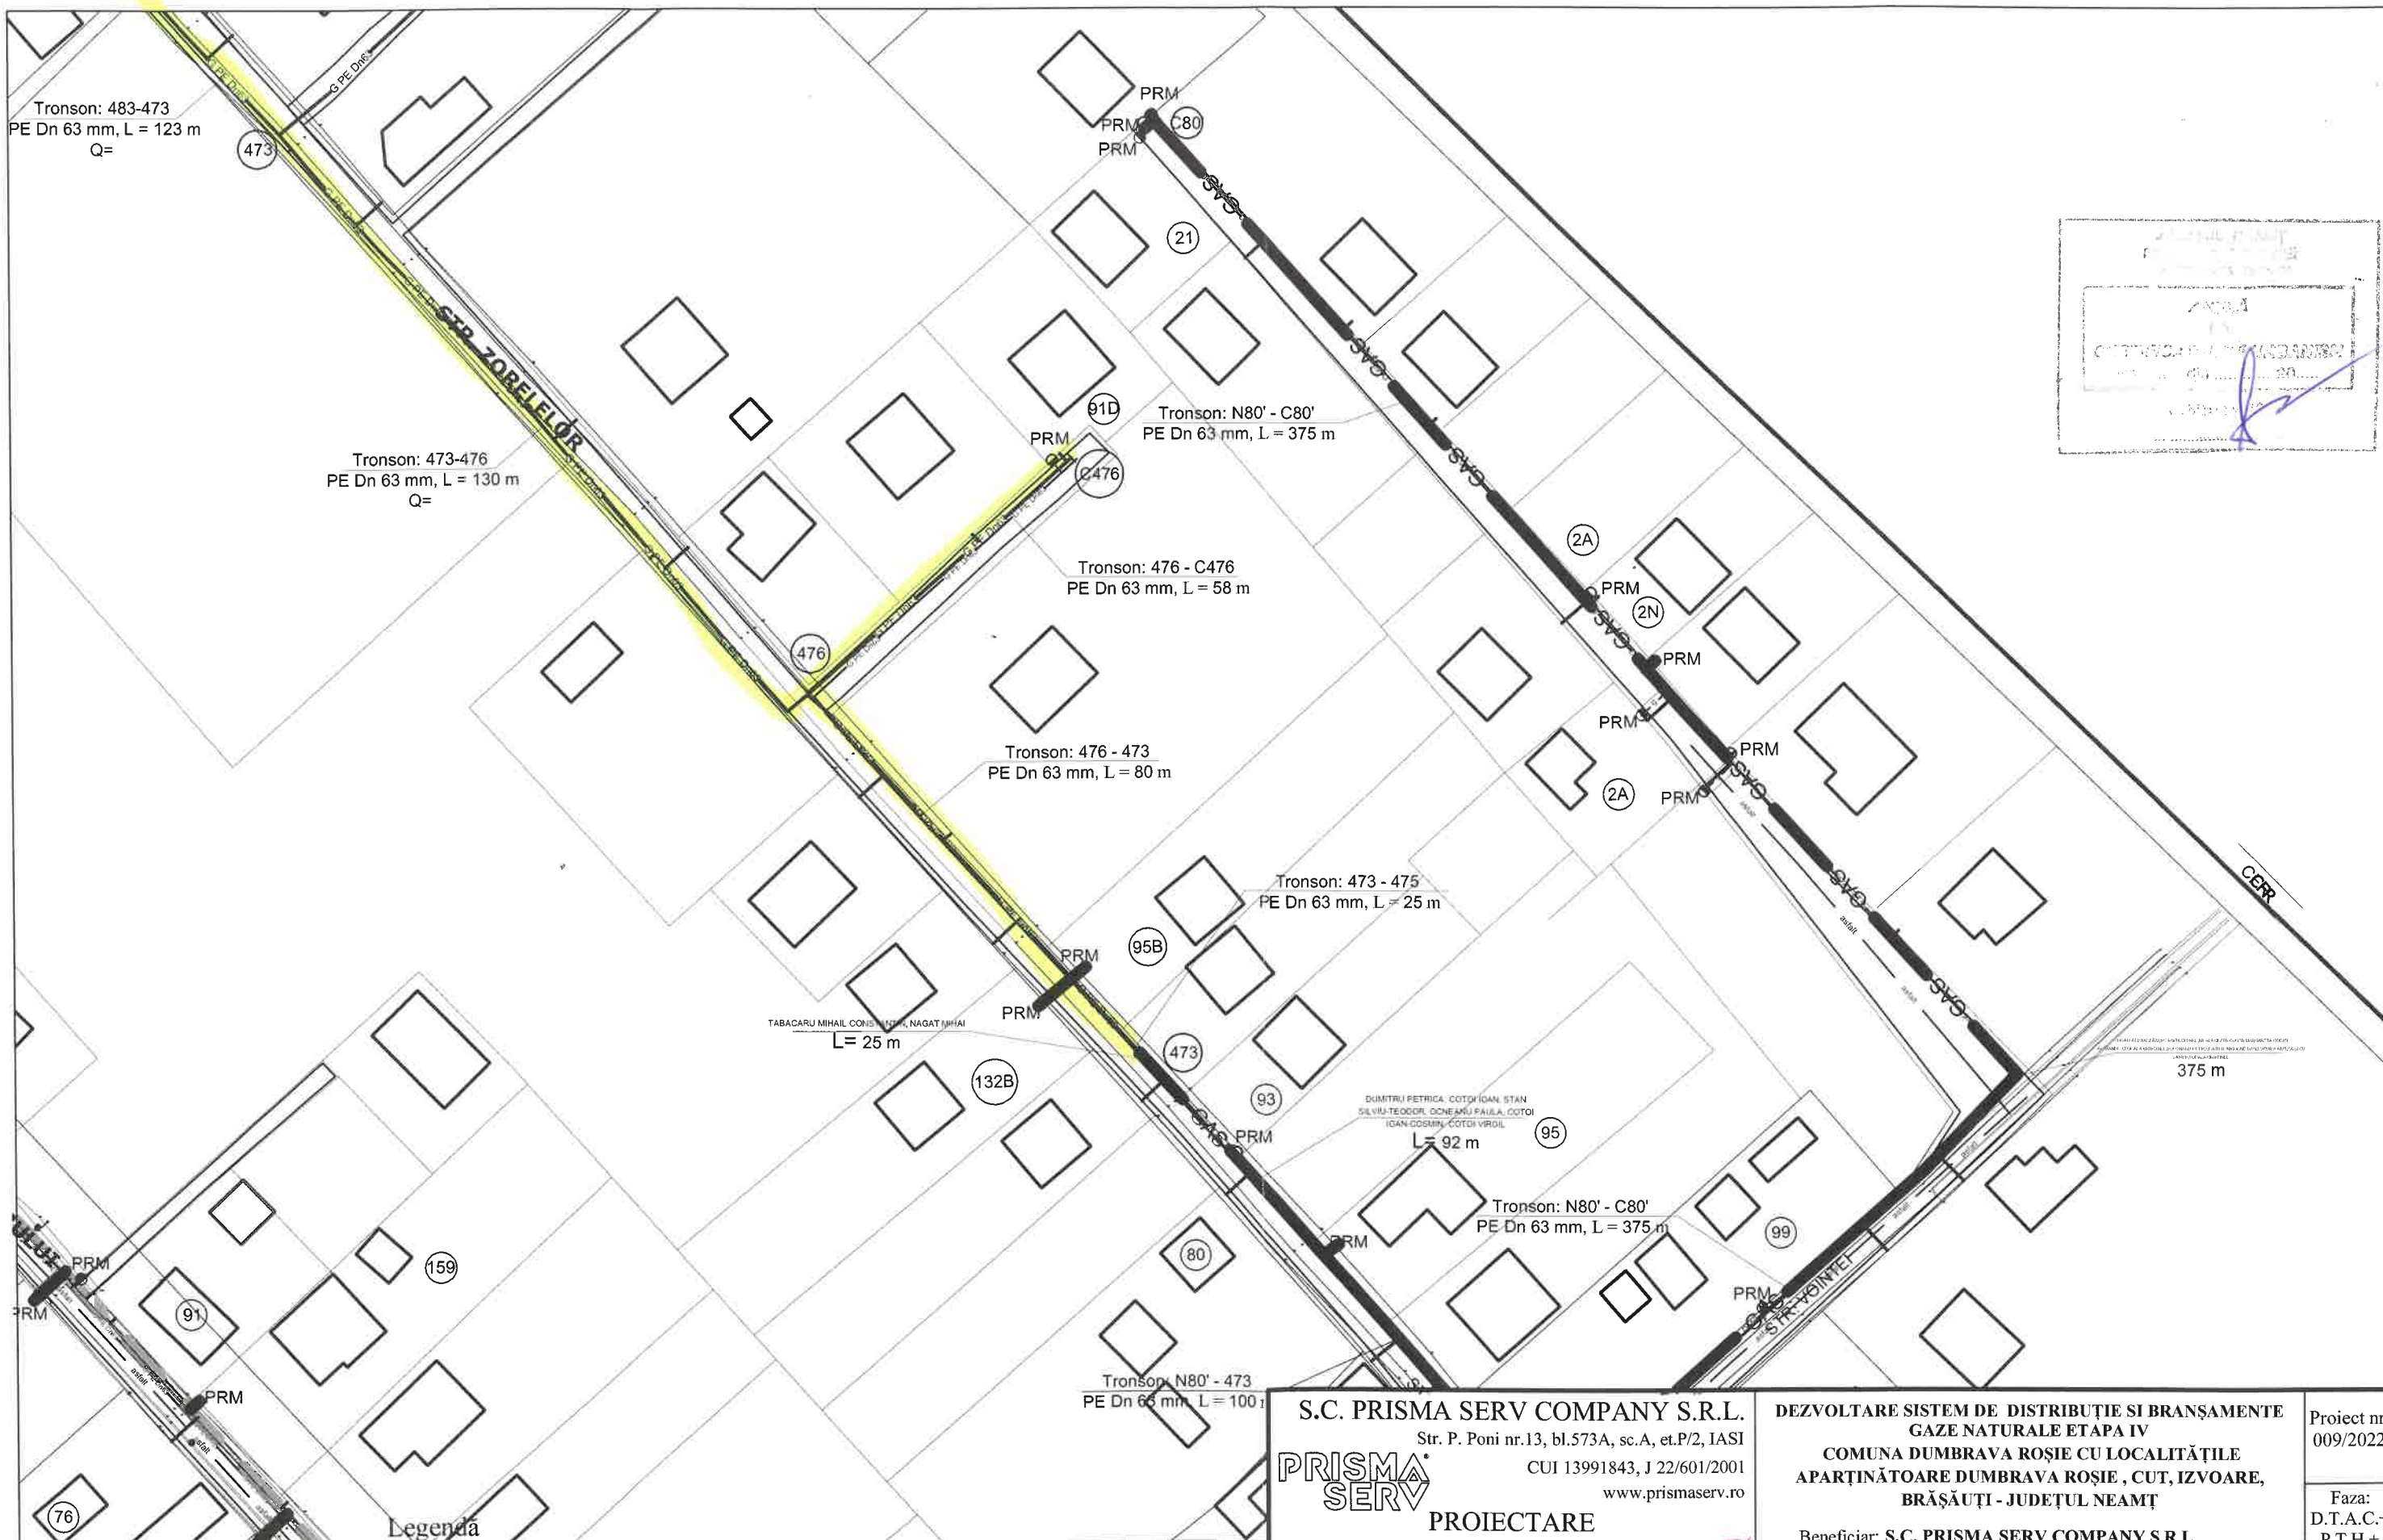

ANEXA
 PLAN DE SITUATIE
 2022

Legenda

- G PE Dn— — conducte de gaze naturale din PE100 SDR 11, existente
- G PE Dn90 — conducte de gaze naturale din PE100 SDR 11, propuse De 90x8,2mm
- G PE Dn63 — conducte de gaze naturale din PE 100 SDR 11, propuse De 63x5,8mm
- — bransament gaze naturale teava PE 100 Dn 32x3mm
- — robinet sectionare cu sfera

S.C. PRISMA SERV COMPANY S.R.L.
 Str. P. Poni nr.13, bl.573A, sc.A, et.P/2, IASI
 CUI 13991843, J 22/601/2001
 www.prismaserv.ro



PROIECTARE
 CALITATE SI SIGURANTA IN INSTALATII

DEZVOLTARE SISTEM DE DISTRIBUTIE SI BRANSAMENTE GAZE NATURALE ETAPA IV
COMUNA DUMBRAVA ROSIE CU LOCALITĂȚILE APARTINĂTOARE DUMBRAVA ROSIE, CUT, IZVOARE, BRĂȘĂUȚI - JUDEȚUL NEAMȚ
 Beneficiar: S.C. PRISMA SERV COMPANY S.R.L.
 pentru: U.A.T. COMUNA DUMBRAVA ROSIE


Proiect nr.
 009/2022
 Faza:
 D.T.A.C.+
 P.T.H.+
 D.D.E.

Proiectat	ing. BOTEZ VASILE
Desenat	ing. BOTEZ VASILE
Verificat	ing. TINCA ALEXANDRU
Aprobat	ing. TINCA ALEXANDRU

SCARA	1:1000
PLAN DE SITUATIE	

PLANSA
 G62



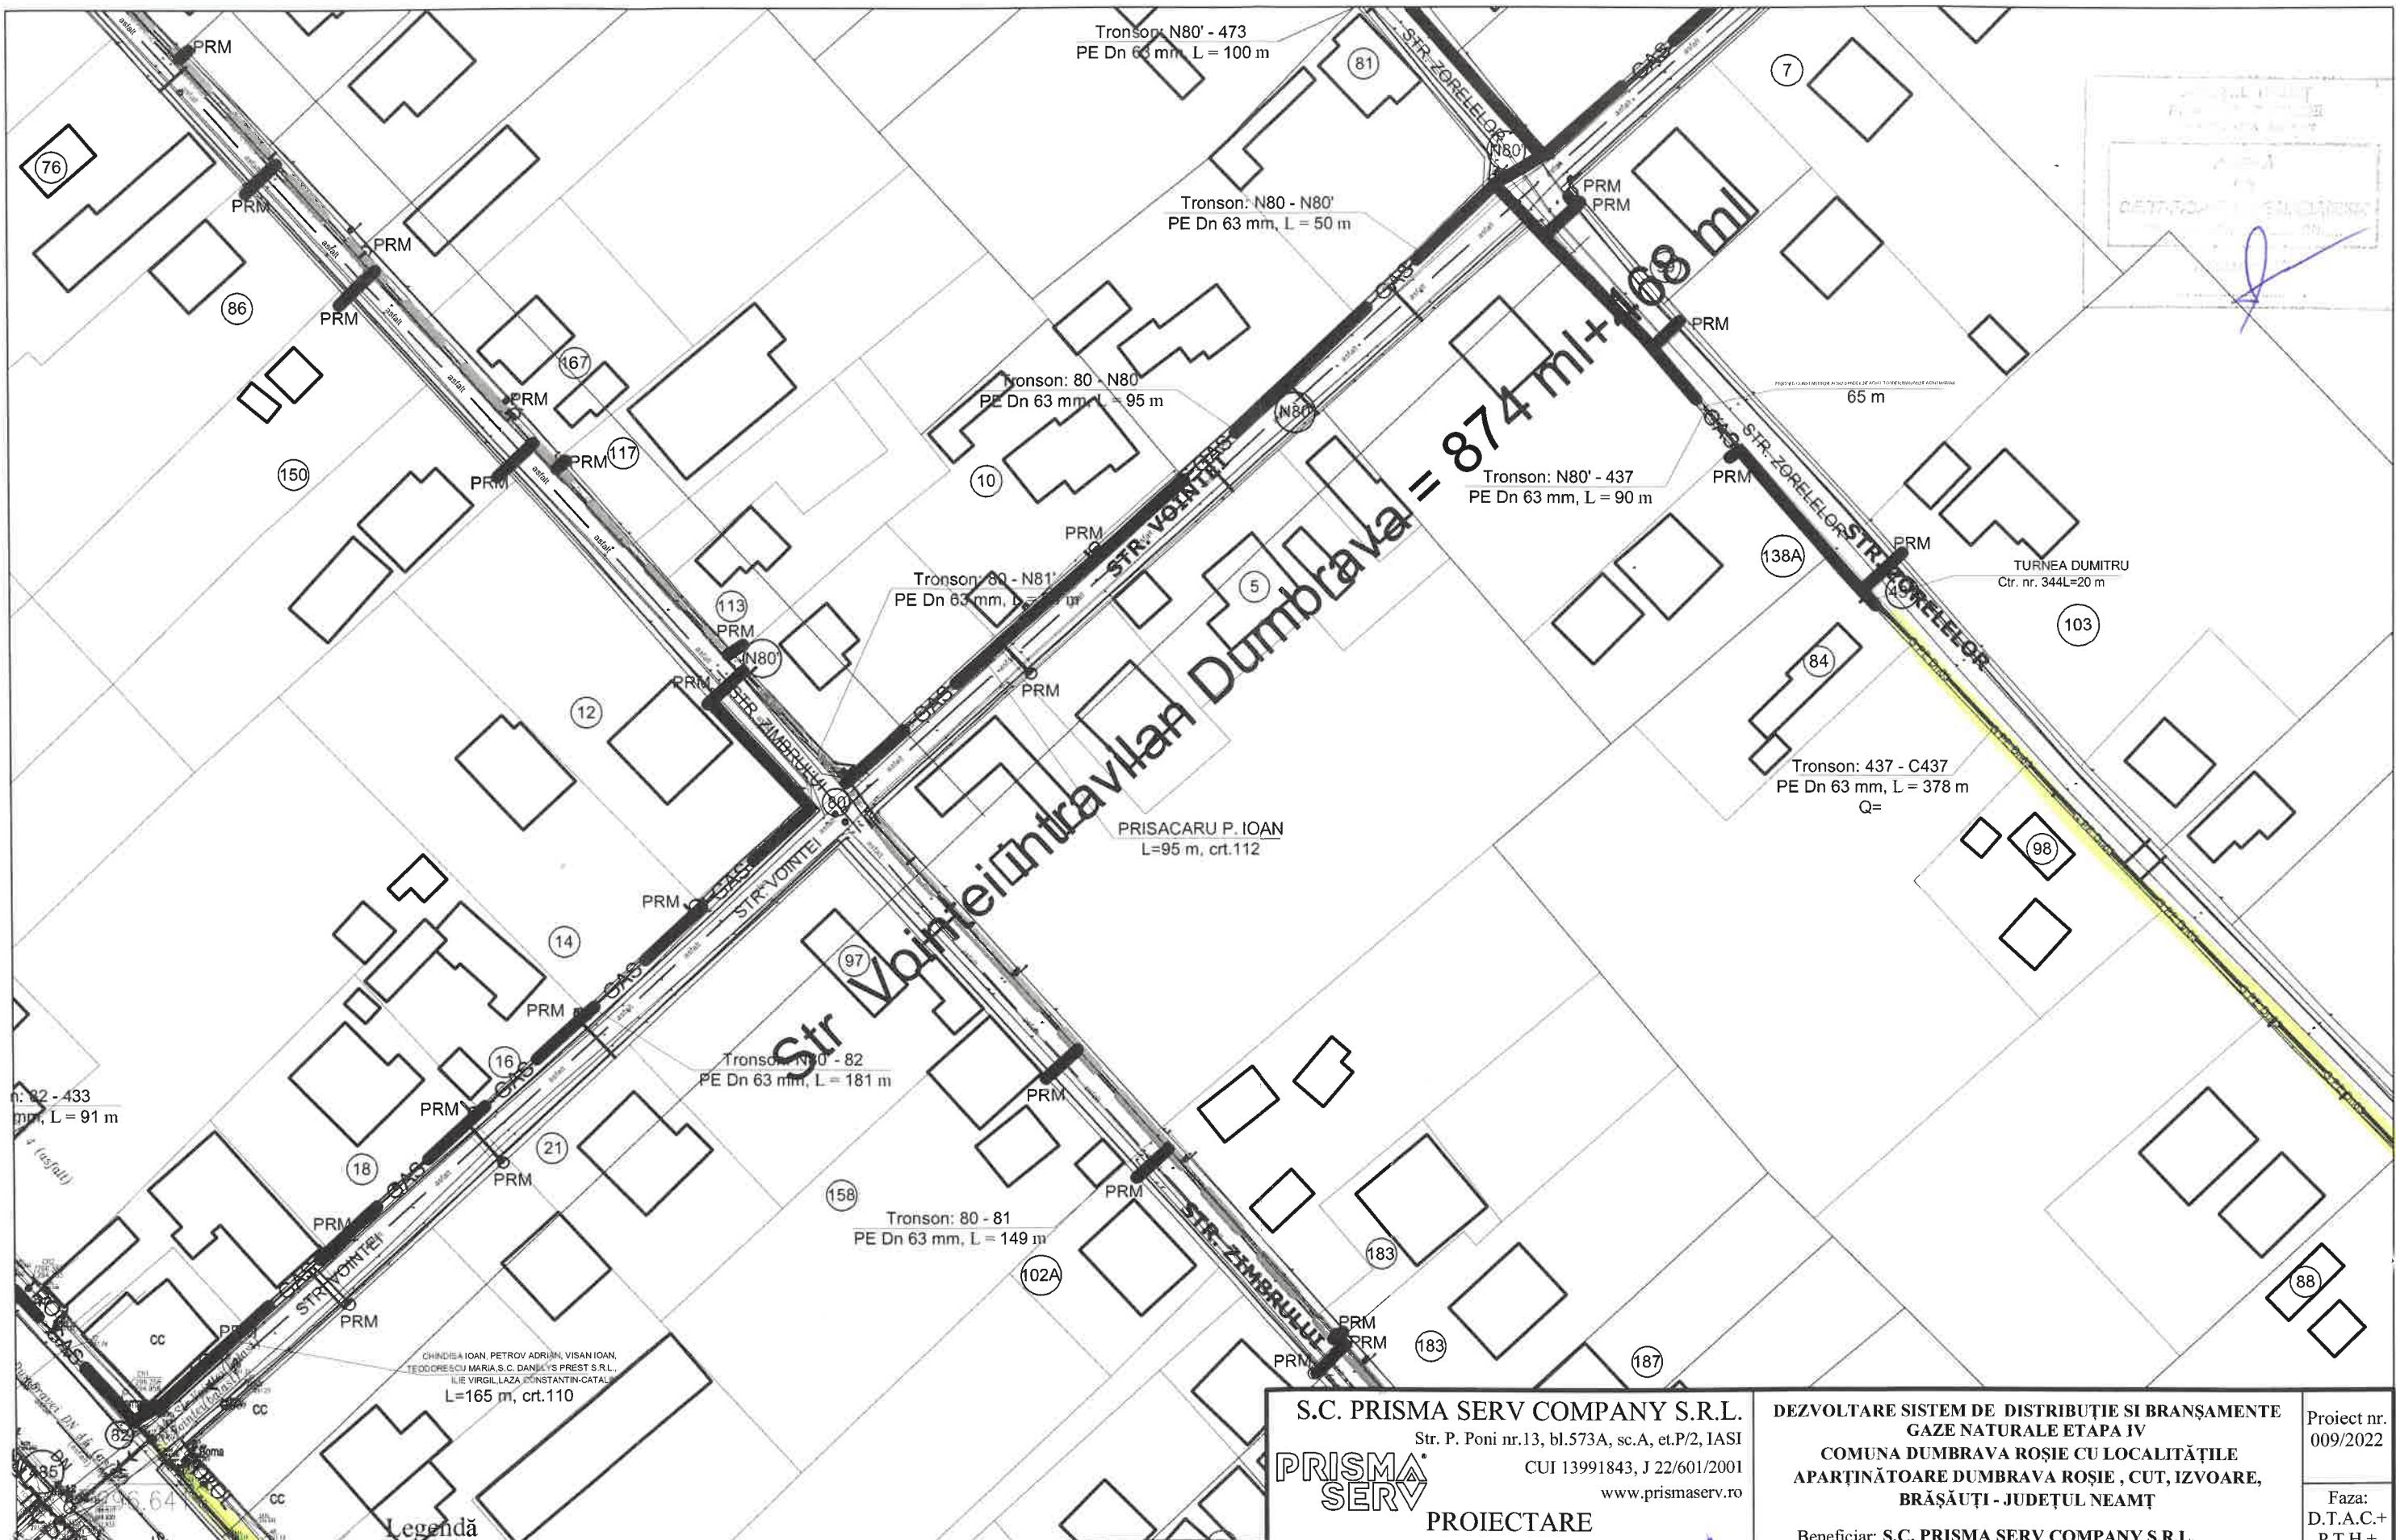


Legendă

- G PE Dn 90 — conductele de gaze naturale din PE100 SDR 11, existente
- G PE Dn90 — conductele de gaze naturale din PE100 SDR 11, propuse De 90x8,2mm
- G PE Dn63 — conductele de gaze naturale din PE 100 SDR 11, propuse De 63x5,8mm
- bransament gaze naturale teava PE 100 Dn 32x3mm
- robinet sectionare cu sfera

S.C. PRISMA SERV COMPANY S.R.L. Str. P. Poni nr.13, bl.573A, sc.A, et.P/2, IASI CUI 13991843, J 22/601/2001 www.prismaserv.ro		DEZVOLTARE SISTEM DE DISTRIBUȚIE SI BRANȘAMENTE GAZE NATURALE ETAPA IV COMUNA DUMBRAVA ROȘIE CU LOCALITĂȚILE APARTINĂTOARE DUMBRAVA ROȘIE , CUT, IZVOARE, BRĂȘĂUȚI - JUDEȚUL NEAMȚ		Proiect nr. 009/2022	
		Beneficiar: S.C. PRISMA SERV COMPANY S.R.L. pentru : U.A.T. COMUNA DUMBRAVA ROȘIE		Faza: D.T.A.C.+ P.T.H.+ D.D.E.	
Proiectat ing. BOTEZ VASILE	Desenat ing. BOTEZ VASILE	Verificat ing. TINCA ALEXANDRU	Aprobat ing. TINCA ALEXANDRU	SCARA 1:1000 2022	PLAN DE SITUATIE PLANSĂ G63



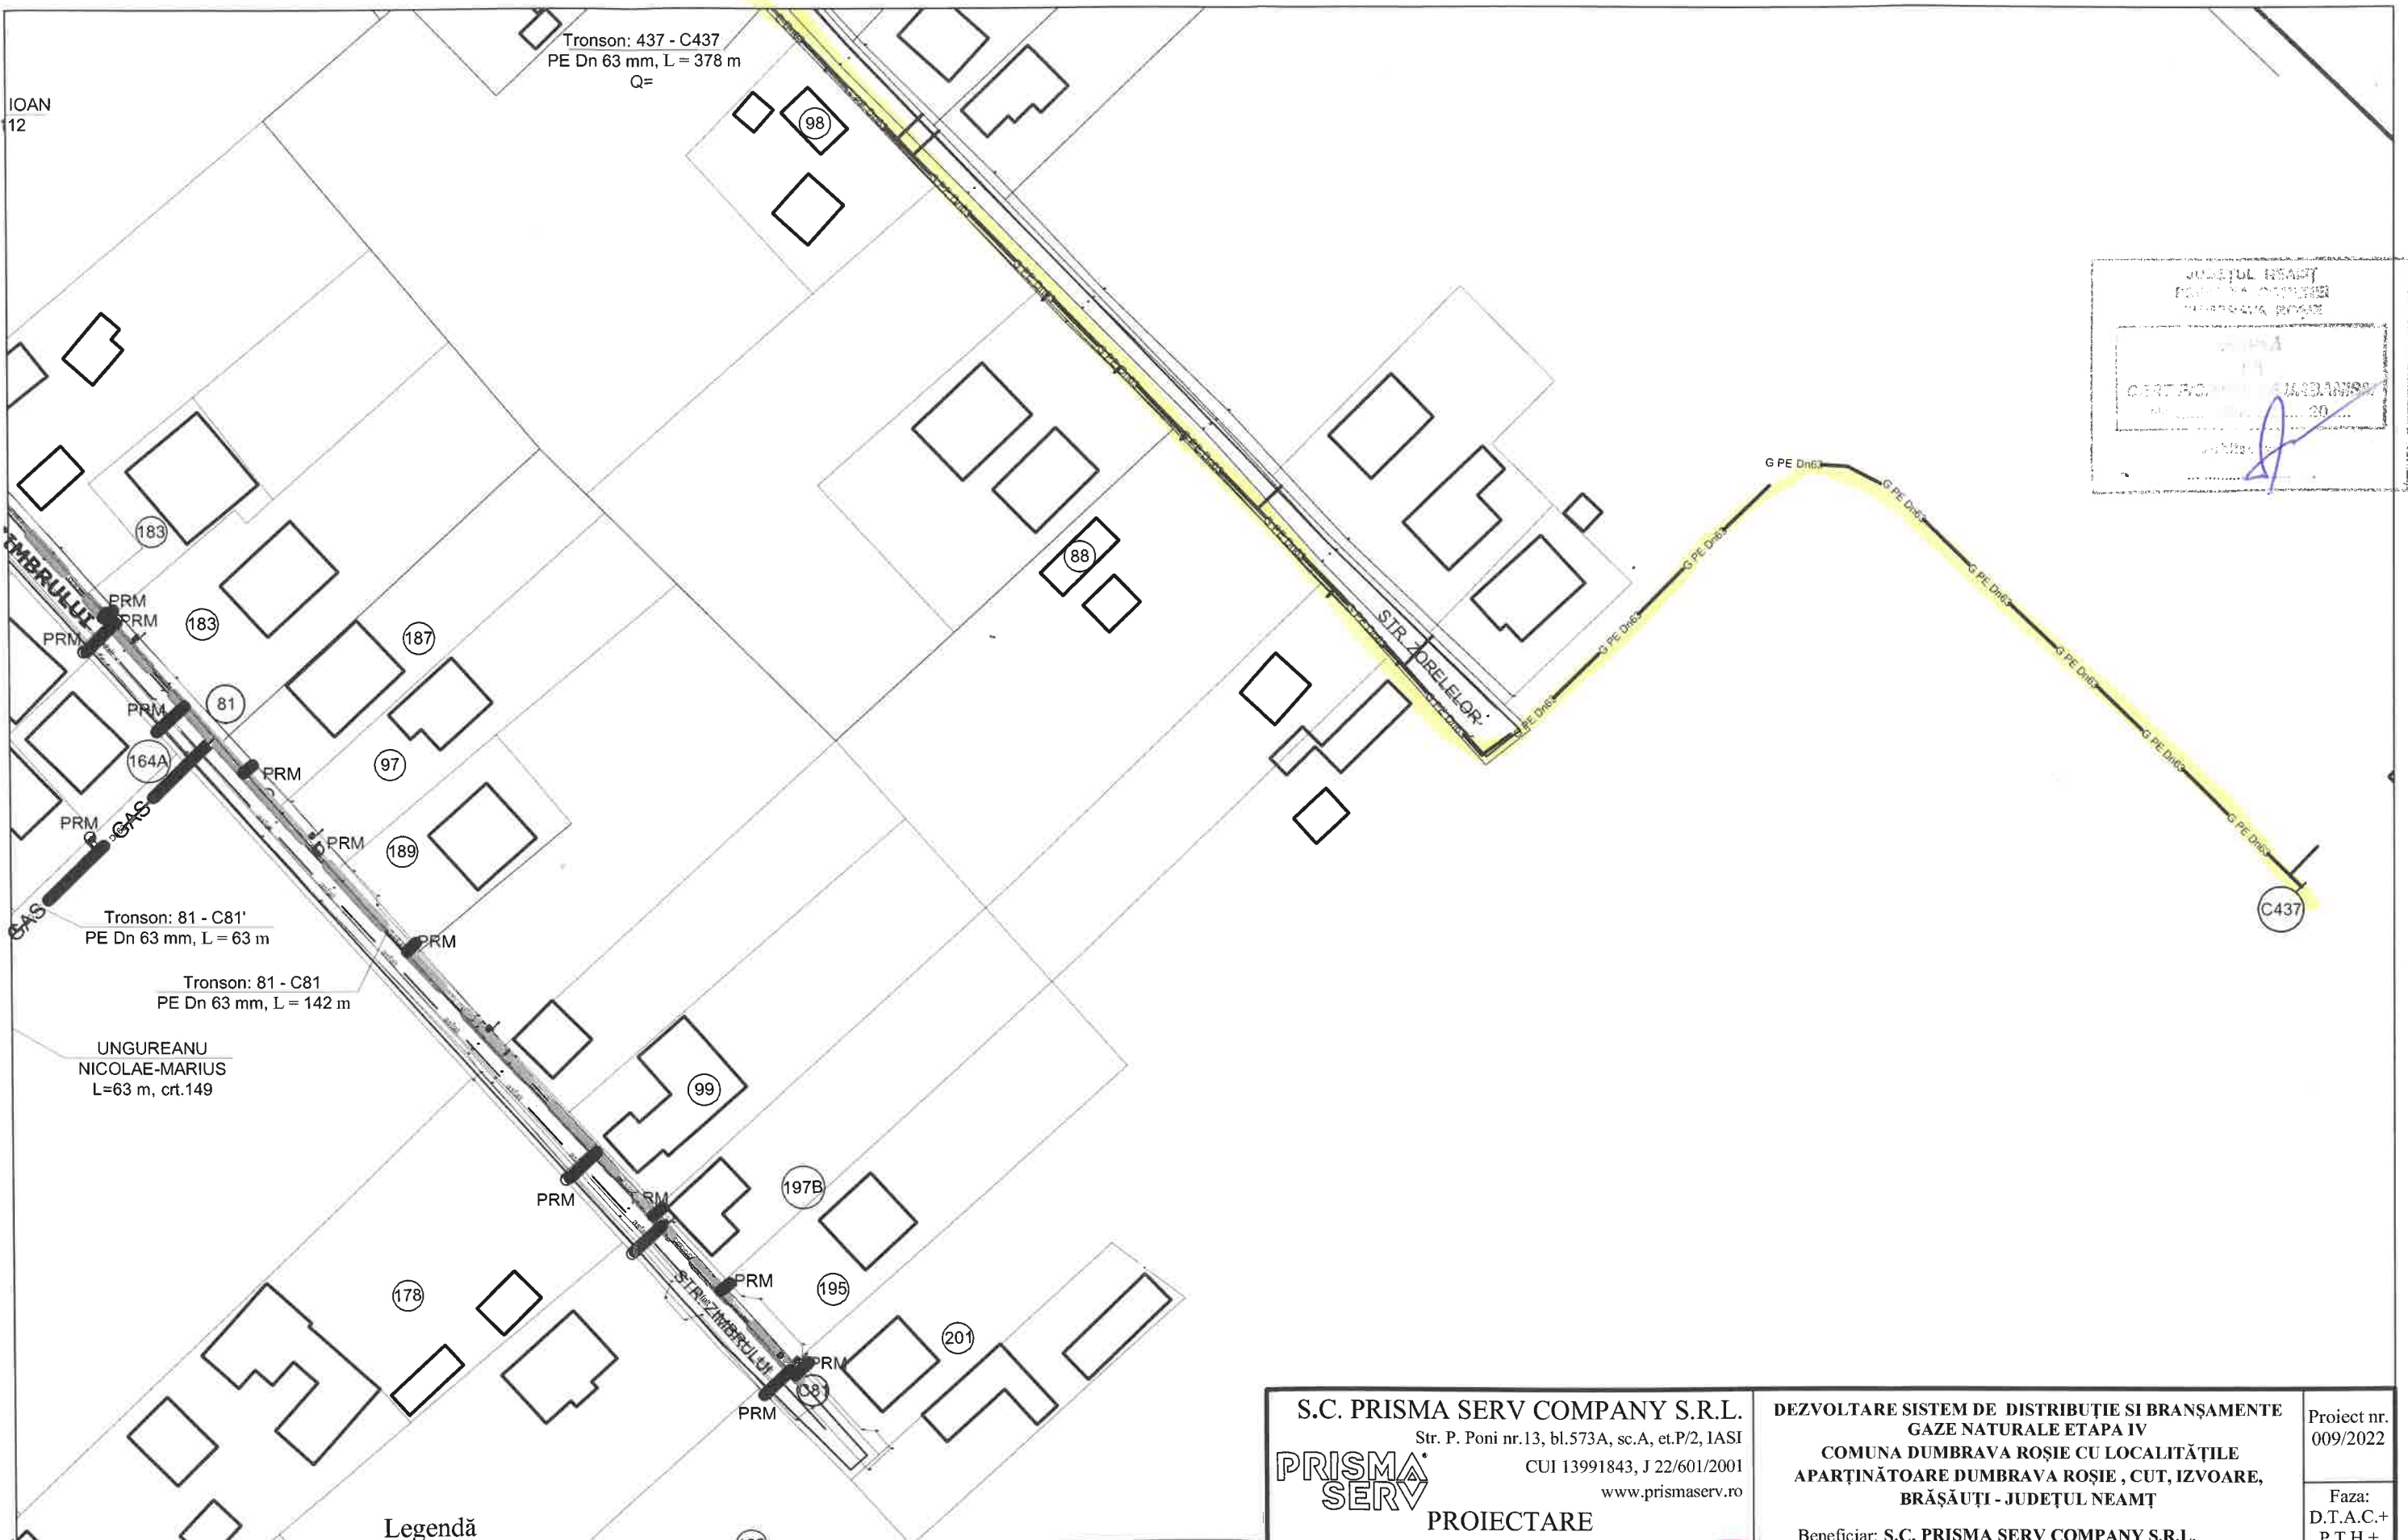



JUDEȚUL NEAMȚ
REGISTRUL COMERCIAL
Municipalitatea Brașăuți

CERTIFICAT DE ÎNSCRISURĂ
nr. 20

Legendă



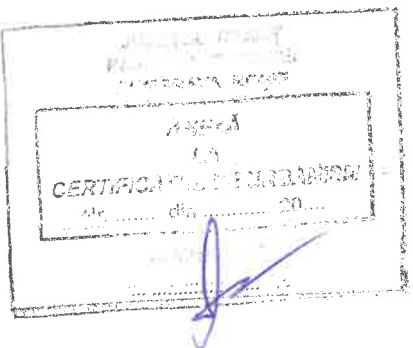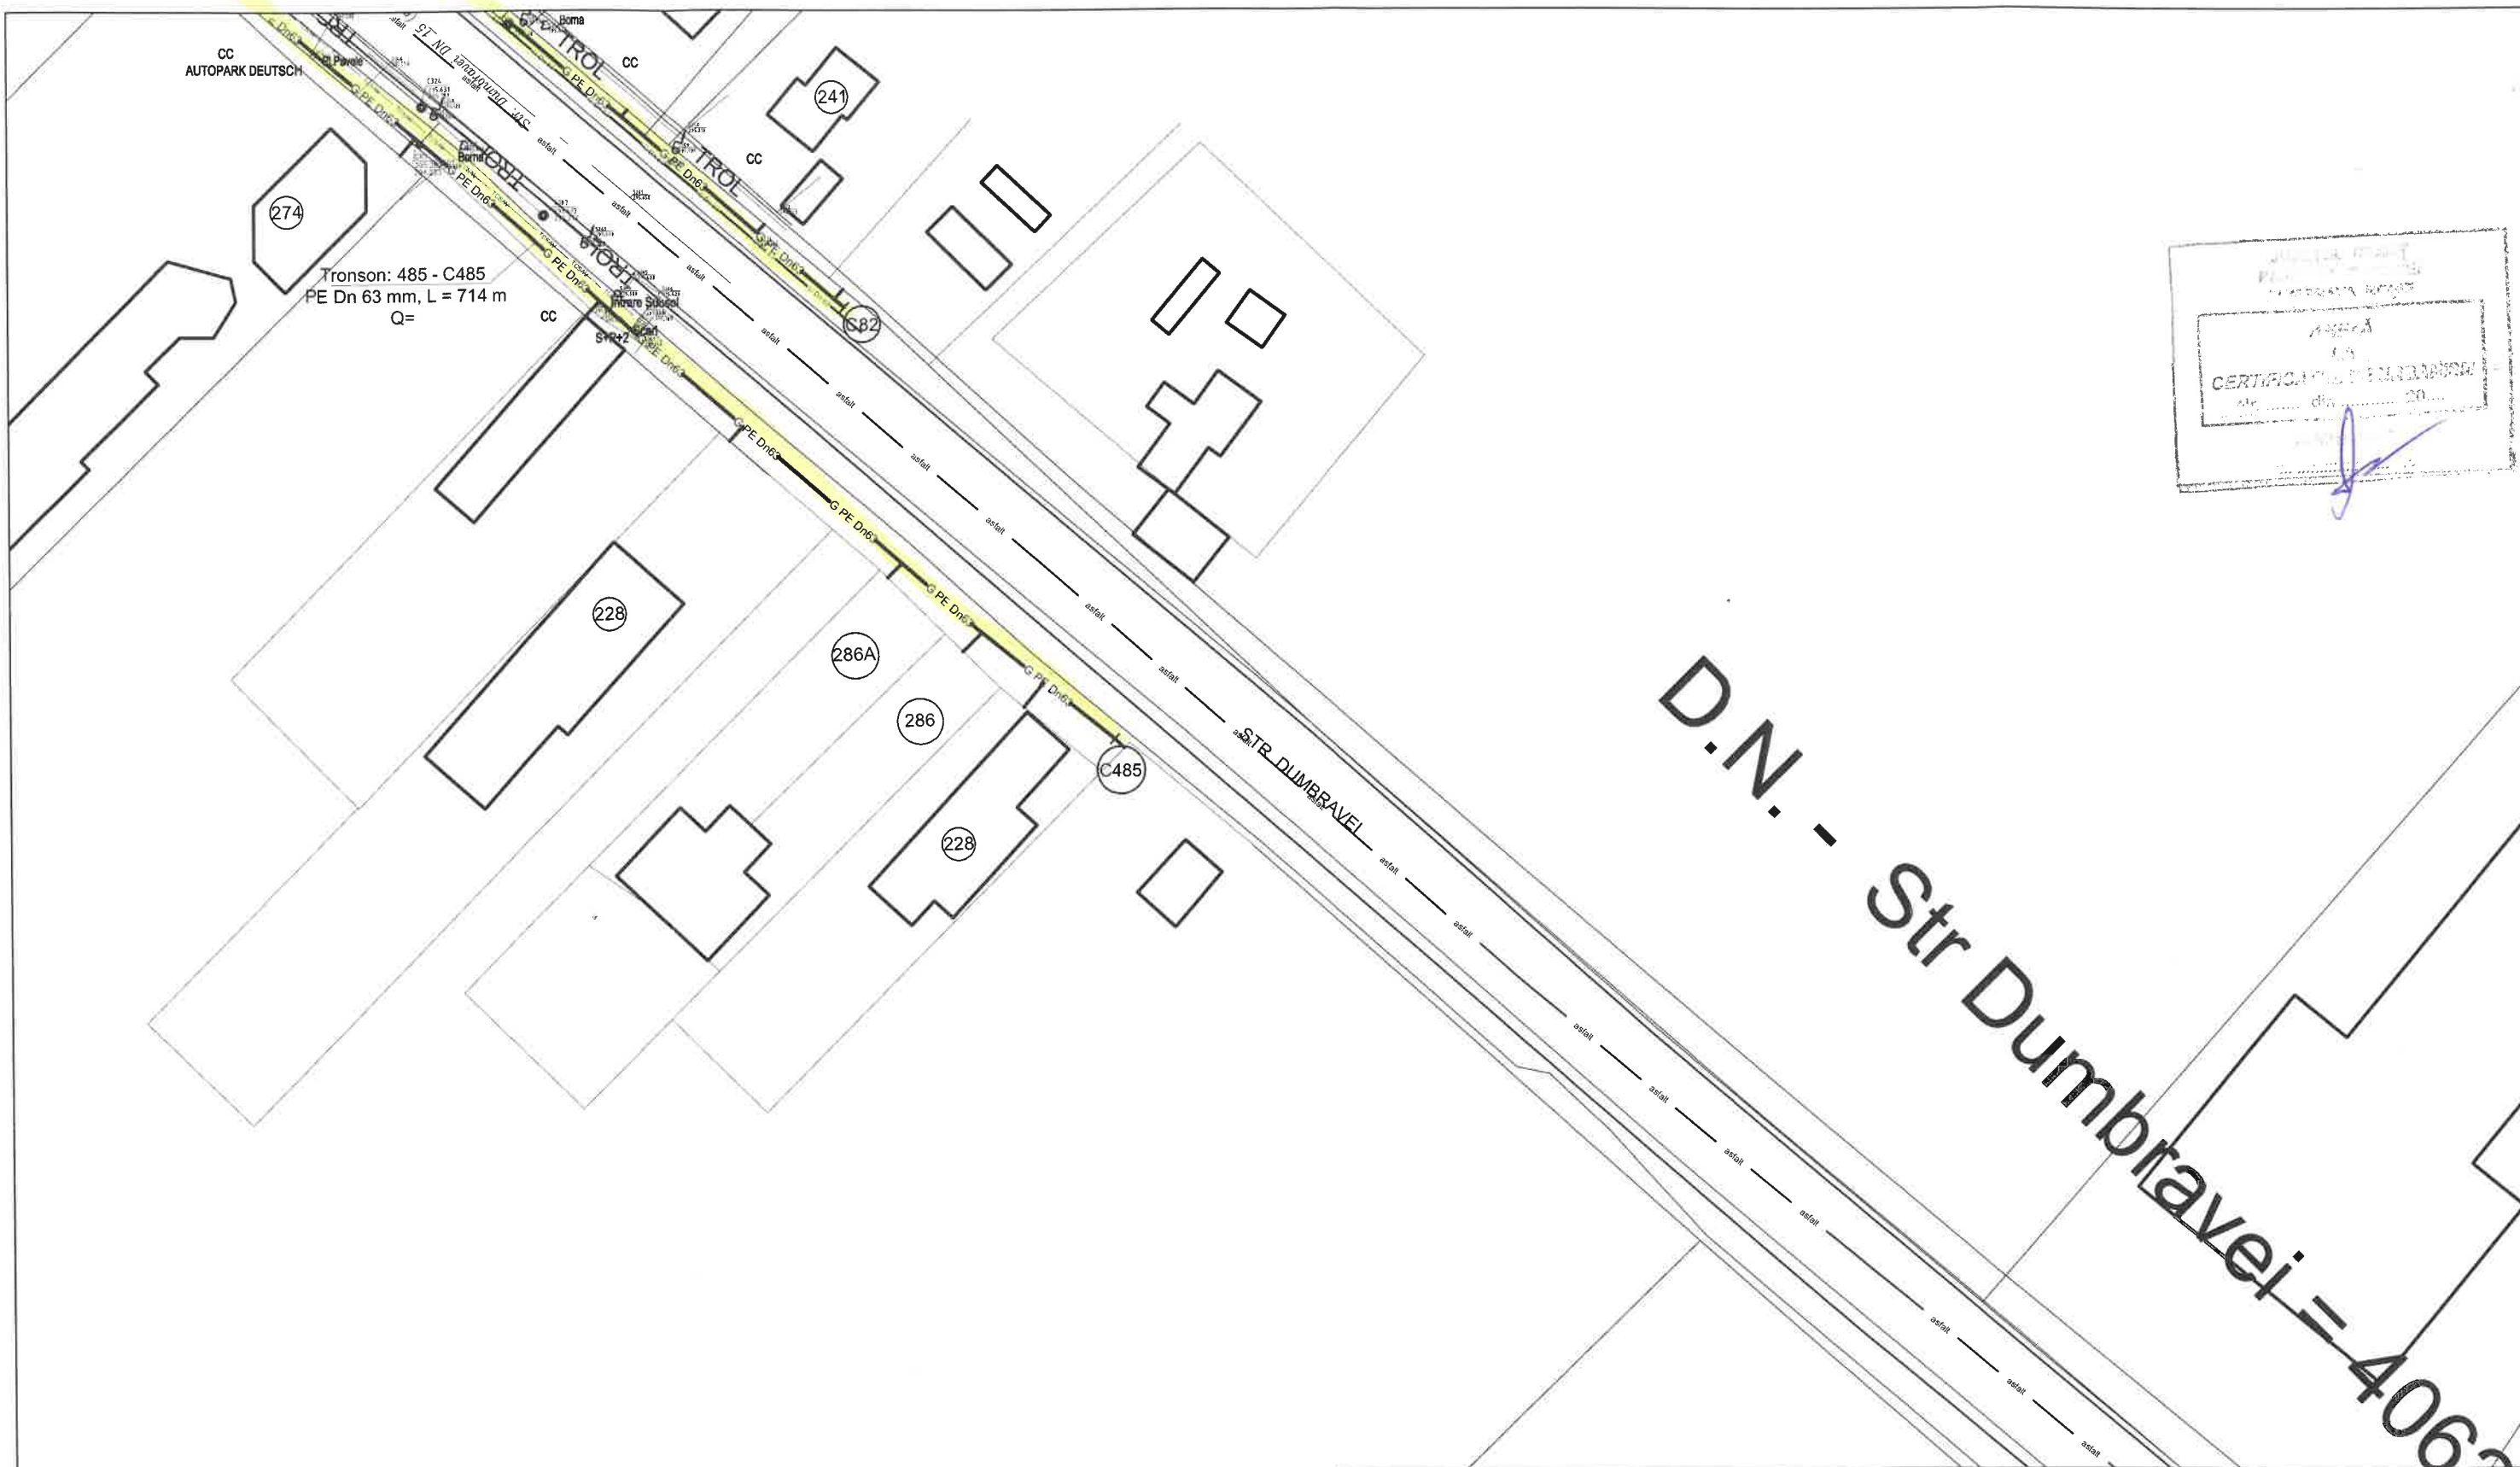


- G PE Dn-- conducte de gaze naturale din PE100 SDR 11, existente
- G PE Dn90 conducte de gaze naturale din PE100 SDR 11, propuse De 90x8,2mm
- G PE Dn63 conducte de gaze naturale din PE 100 SDR 11, propuse De 63x5,8mm
- bransament gaze naturale teava PE 100 Dn 32x3mm
- robinet sectionare cu sfera

S.C. PRISMA SERV COMPANY S.R.L. Str. P. Poni nr.13, bl.573A, sc.A, et.P/2, IASI CUI 13991843, J 22/601/2001 www.prismaserv.ro PRISMA SERV PROIECTARE CALITATE SI SIGURANTA IN INSTALATIILE COMERCIALE		DEZVOLTARE SISTEM DE DISTRIBUȚIE SI BRANȘAMENTE GAZE NATURALE ETAPA IV COMUNA DUMBRAVA ROȘIE CU LOCALITĂȚILE APARTINĂTOARE DUMBRAVA ROȘIE , CUT, IZVOARE, BRĂȘĂUȚI - JUDEȚUL NEAMȚ Beneficiar: S.C. PRISMA SERV COMPANY S.R.L. pentru : U.A.T. COMUNA DUMBRAVA ROSIE	Proiect nr. 009/2022 Faza: D.T.A.C.+ P.T.H.+ D.D.E.
Proiectat ing. BOTEZ VASILE Desenat ing. BOTEZ VASILE Verificat ing. TINCA ALEXANDRU Aprobat ing. TINCA ALEXANDRU	SCARA 1:1000 2022	PLAN DE SITUATIE	PLANSA G64




D.N. - Str Dumbravei = 406

Legendă

-  G PE Dn-- conducte de gaze naturale din PE100 SDR 11, existente
-  G PE Dn90 conducte de gaze naturale din PE100 SDR 11, propuse De 90x8,2mm
-  G PE Dn63 conducte de gaze naturale din PE 100 SDR 11, propuse De 63x5,8mm
-  bransament gaze naturale teava PE 100 Dn 32x3mm
-  robinet sectionare cu sfera

S.C. PRISMA SERV COMPANY S.R.L. Str. P. Poni nr.13, bl.573A, sc.A, et.P/2, IASI CUI 13991843, J 22/601/2001 www.prismaserv.ro		DEZVOLTARE SISTEM DE DISTRIBUȚIE SI BRANȘAMENTE GAZE NATURALE ETAPA IV COMUNA DUMBRAVA ROȘIE CU LOCALITĂȚILE APARTINĂTOARE DUMBRAVA ROȘIE , CUT, IZVOARE, BRĂȘĂUȚI - JUDEȚUL NEAMȚ Beneficiar: S.C. PRISMA SERV COMPANY S.R.L. pentru : U.A.T. COMUNA DUMBRAVA ROȘIE		Proiect nr. 009/2022 Faza: D.T.A.C.+ P.T.H.+ D.D.E.
PRISMA SERV PROIECTARE CALITATE SI SIGURANTA IN INSTALATIA		SCARA 1:1000 2022		PLANSA G65
Proiectat	ing. BOTEZ VASILE	Desenat	ing. BOTEZ VASILE	
Verificat	ing. TINCA ALEXANDRU	Aprobat	ing. TINCA ALEXANDRU	

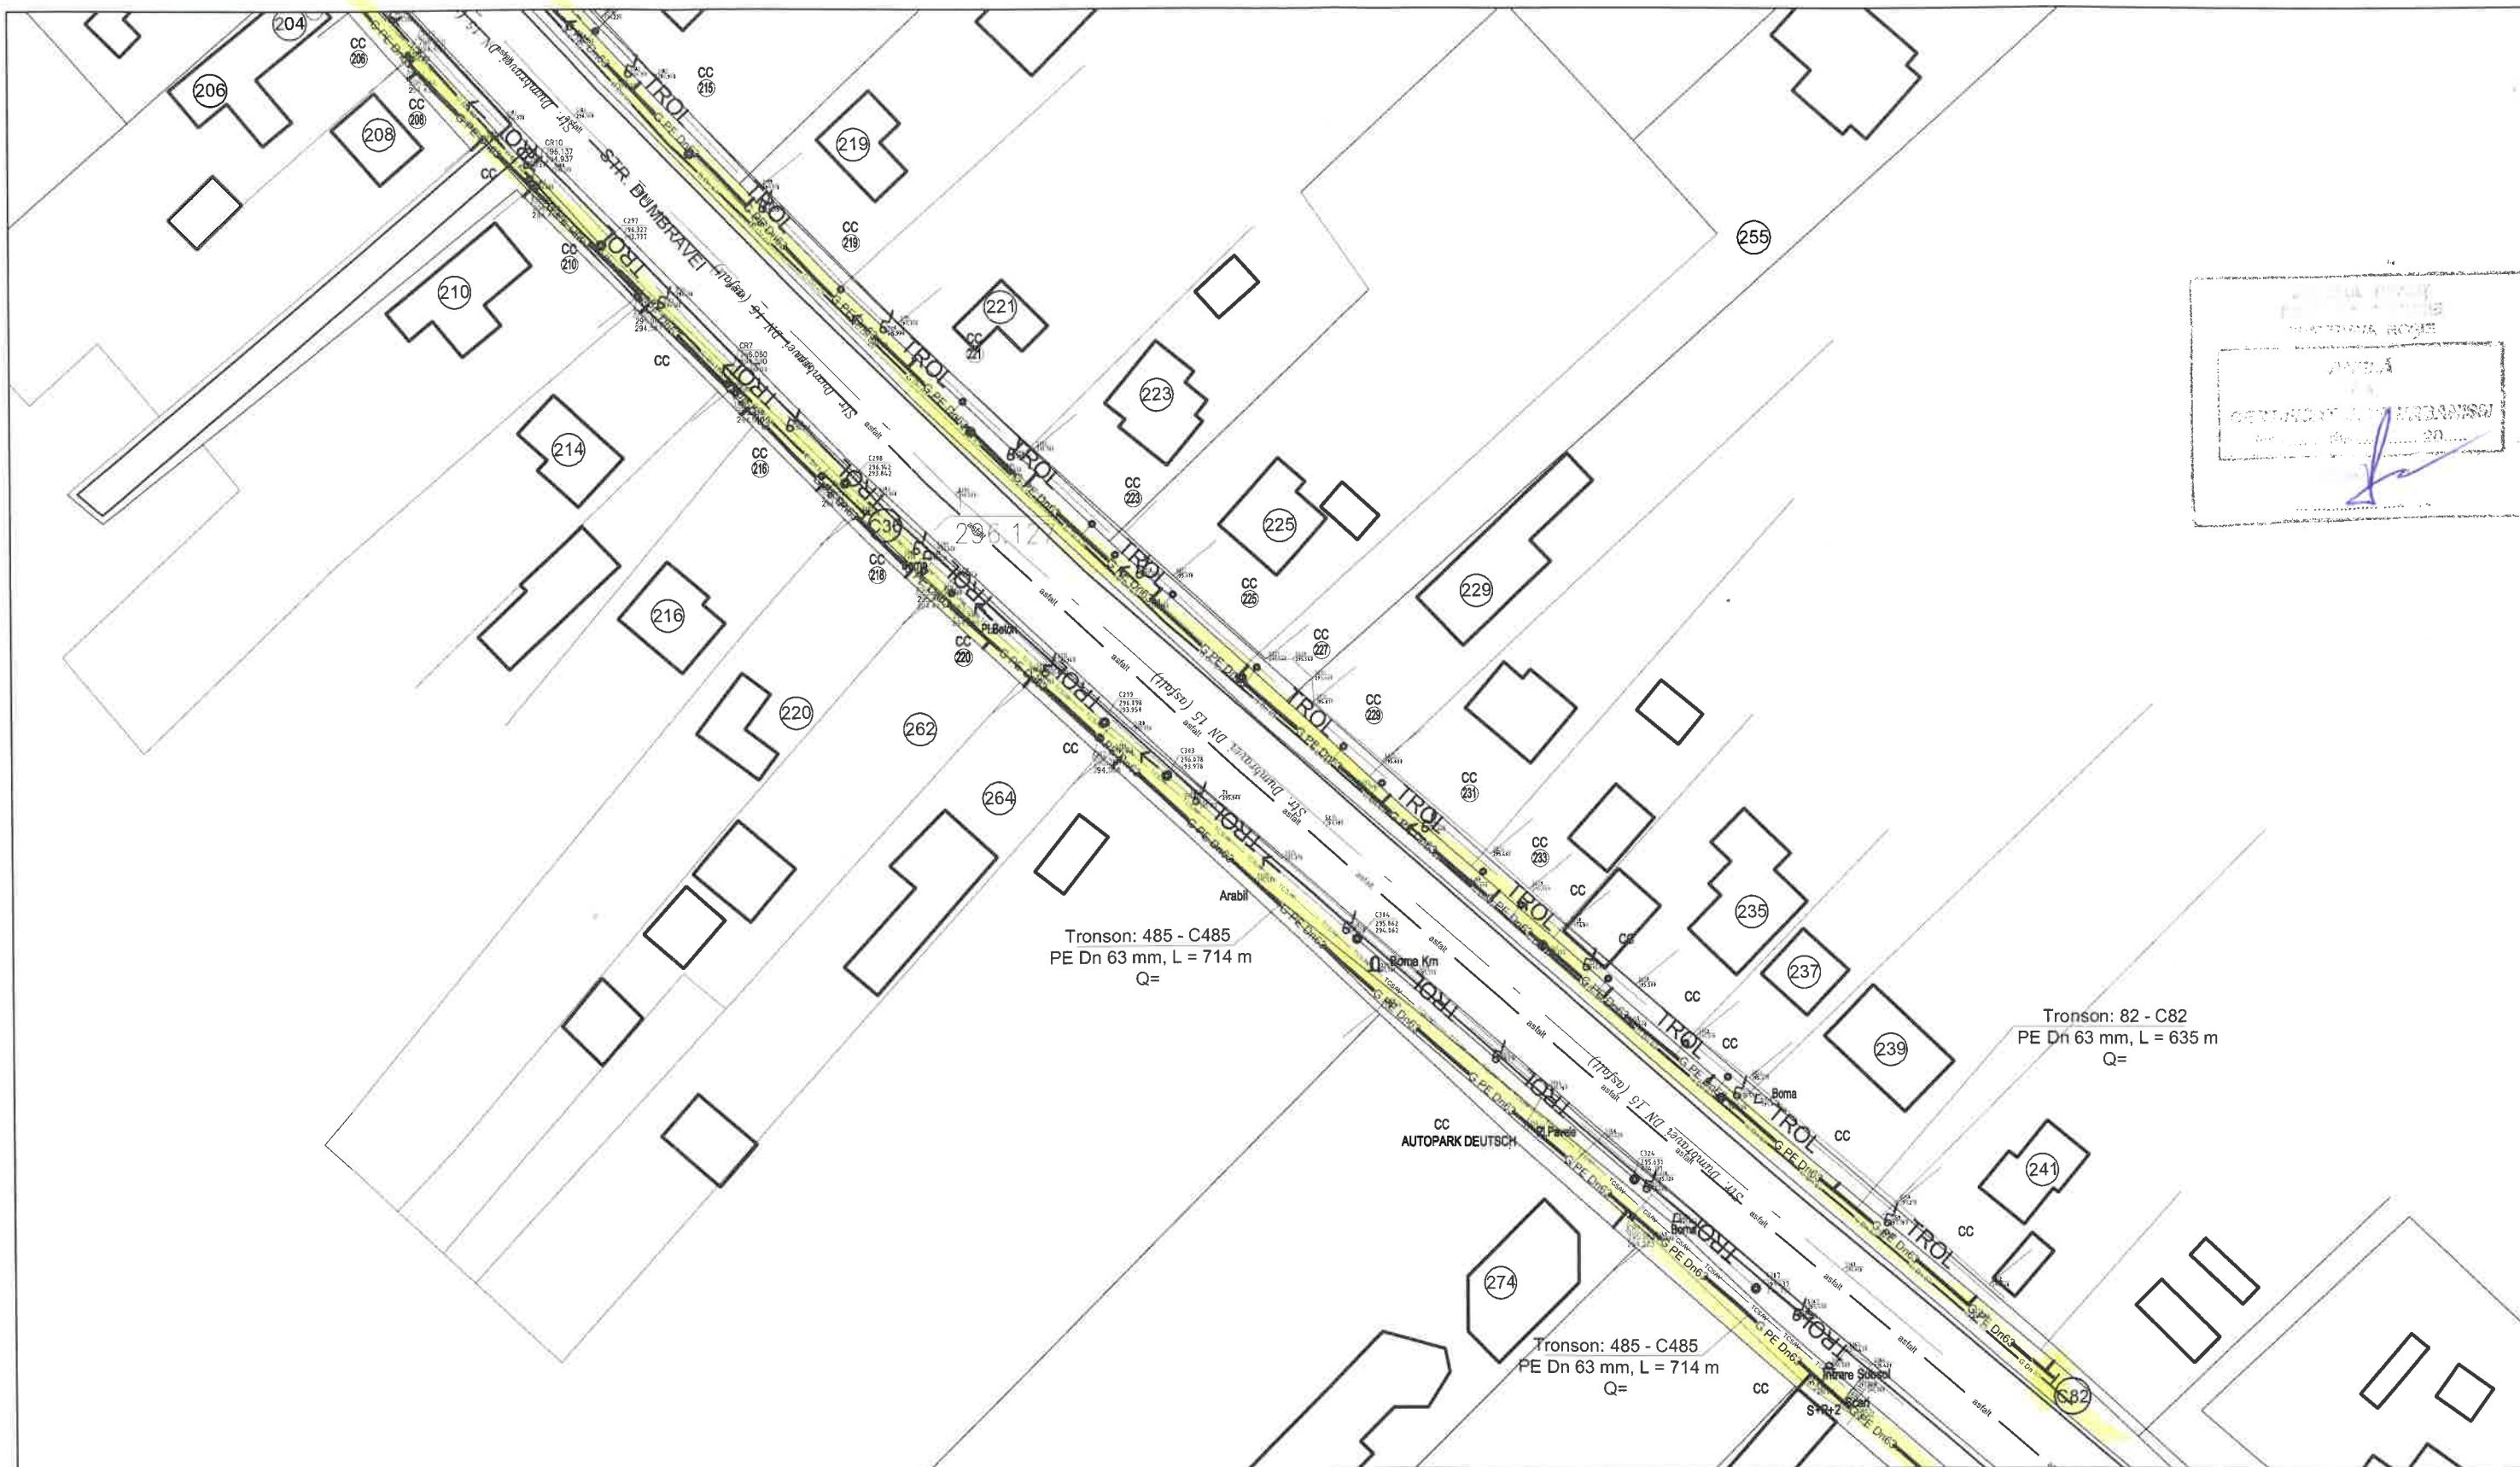

ROMANIA
 JUDEȚUL NEAMȚ
 COMUNA DUMBRĂVA ROȘIE
 AV. ...
 ...
 ...

Tronson: 485 - C485
 PE Dn 63 mm, L = 714 m
 Q=


Tronson: 82 - C82
 PE Dn 63 mm, L = 635 m
 Q=

Tronson: 485 - C485
 PE Dn 63 mm, L = 714 m
 Q=

Legendă

- G PE Dn-- conducte de gaze naturale din PE100 SDR 11, existente
- G PE Dn90 conducte de gaze naturale din PE100 SDR 11, propuse De 90x8,2mm
- G PE Dn63 conducte de gaze naturale din PE 100 SDR 11, propuse De 63x5,8mm
- bransament gaze naturale teava PE 100 Dn 32x3mm
- robinet sectionare cu sfera


S.C. PRISMA SERV COMPANY S.R.L. Str. P. Poni nr.13, bl.573A, sc.A, et.P/2, IASI CUI 13991843, J 22/601/2001 www.prismaserv.ro 		DEZVOLTARE SISTEM DE DISTRIBUȚIE SI BRANȘAMENTE GAZE NATURALE ETAPA IV COMUNA DUMBRĂVA ROȘIE CU LOCALITĂȚILE APARTINĂTOARE DUMBRĂVA ROȘIE, CUT, IZVOARE, BRĂȘĂUȚI - JUDEȚUL NEAMȚ Beneficiar: S.C. PRISMA SERV COMPANY S.R.L. pentru: U.A.T. COMUNA DUMBRĂVA ROȘIE		Proiect nr. 009/2022 Faza: D.T.A.C.+ P.T.H.+ D.D.E.
PROIECTARE CALITATE SI SIGURANTA IN INSTALAȚII		SCARA 1:1000 2022	PLAN DE SITUATIE G66	
Proiectat	ing. BOTEZ VASILE			
Desenat	ing. BOTEZ VASILE			
Verificat	ing. TINCA ALEXANDRU			
Aprobat	ing. TINCA ALEXANDRU			

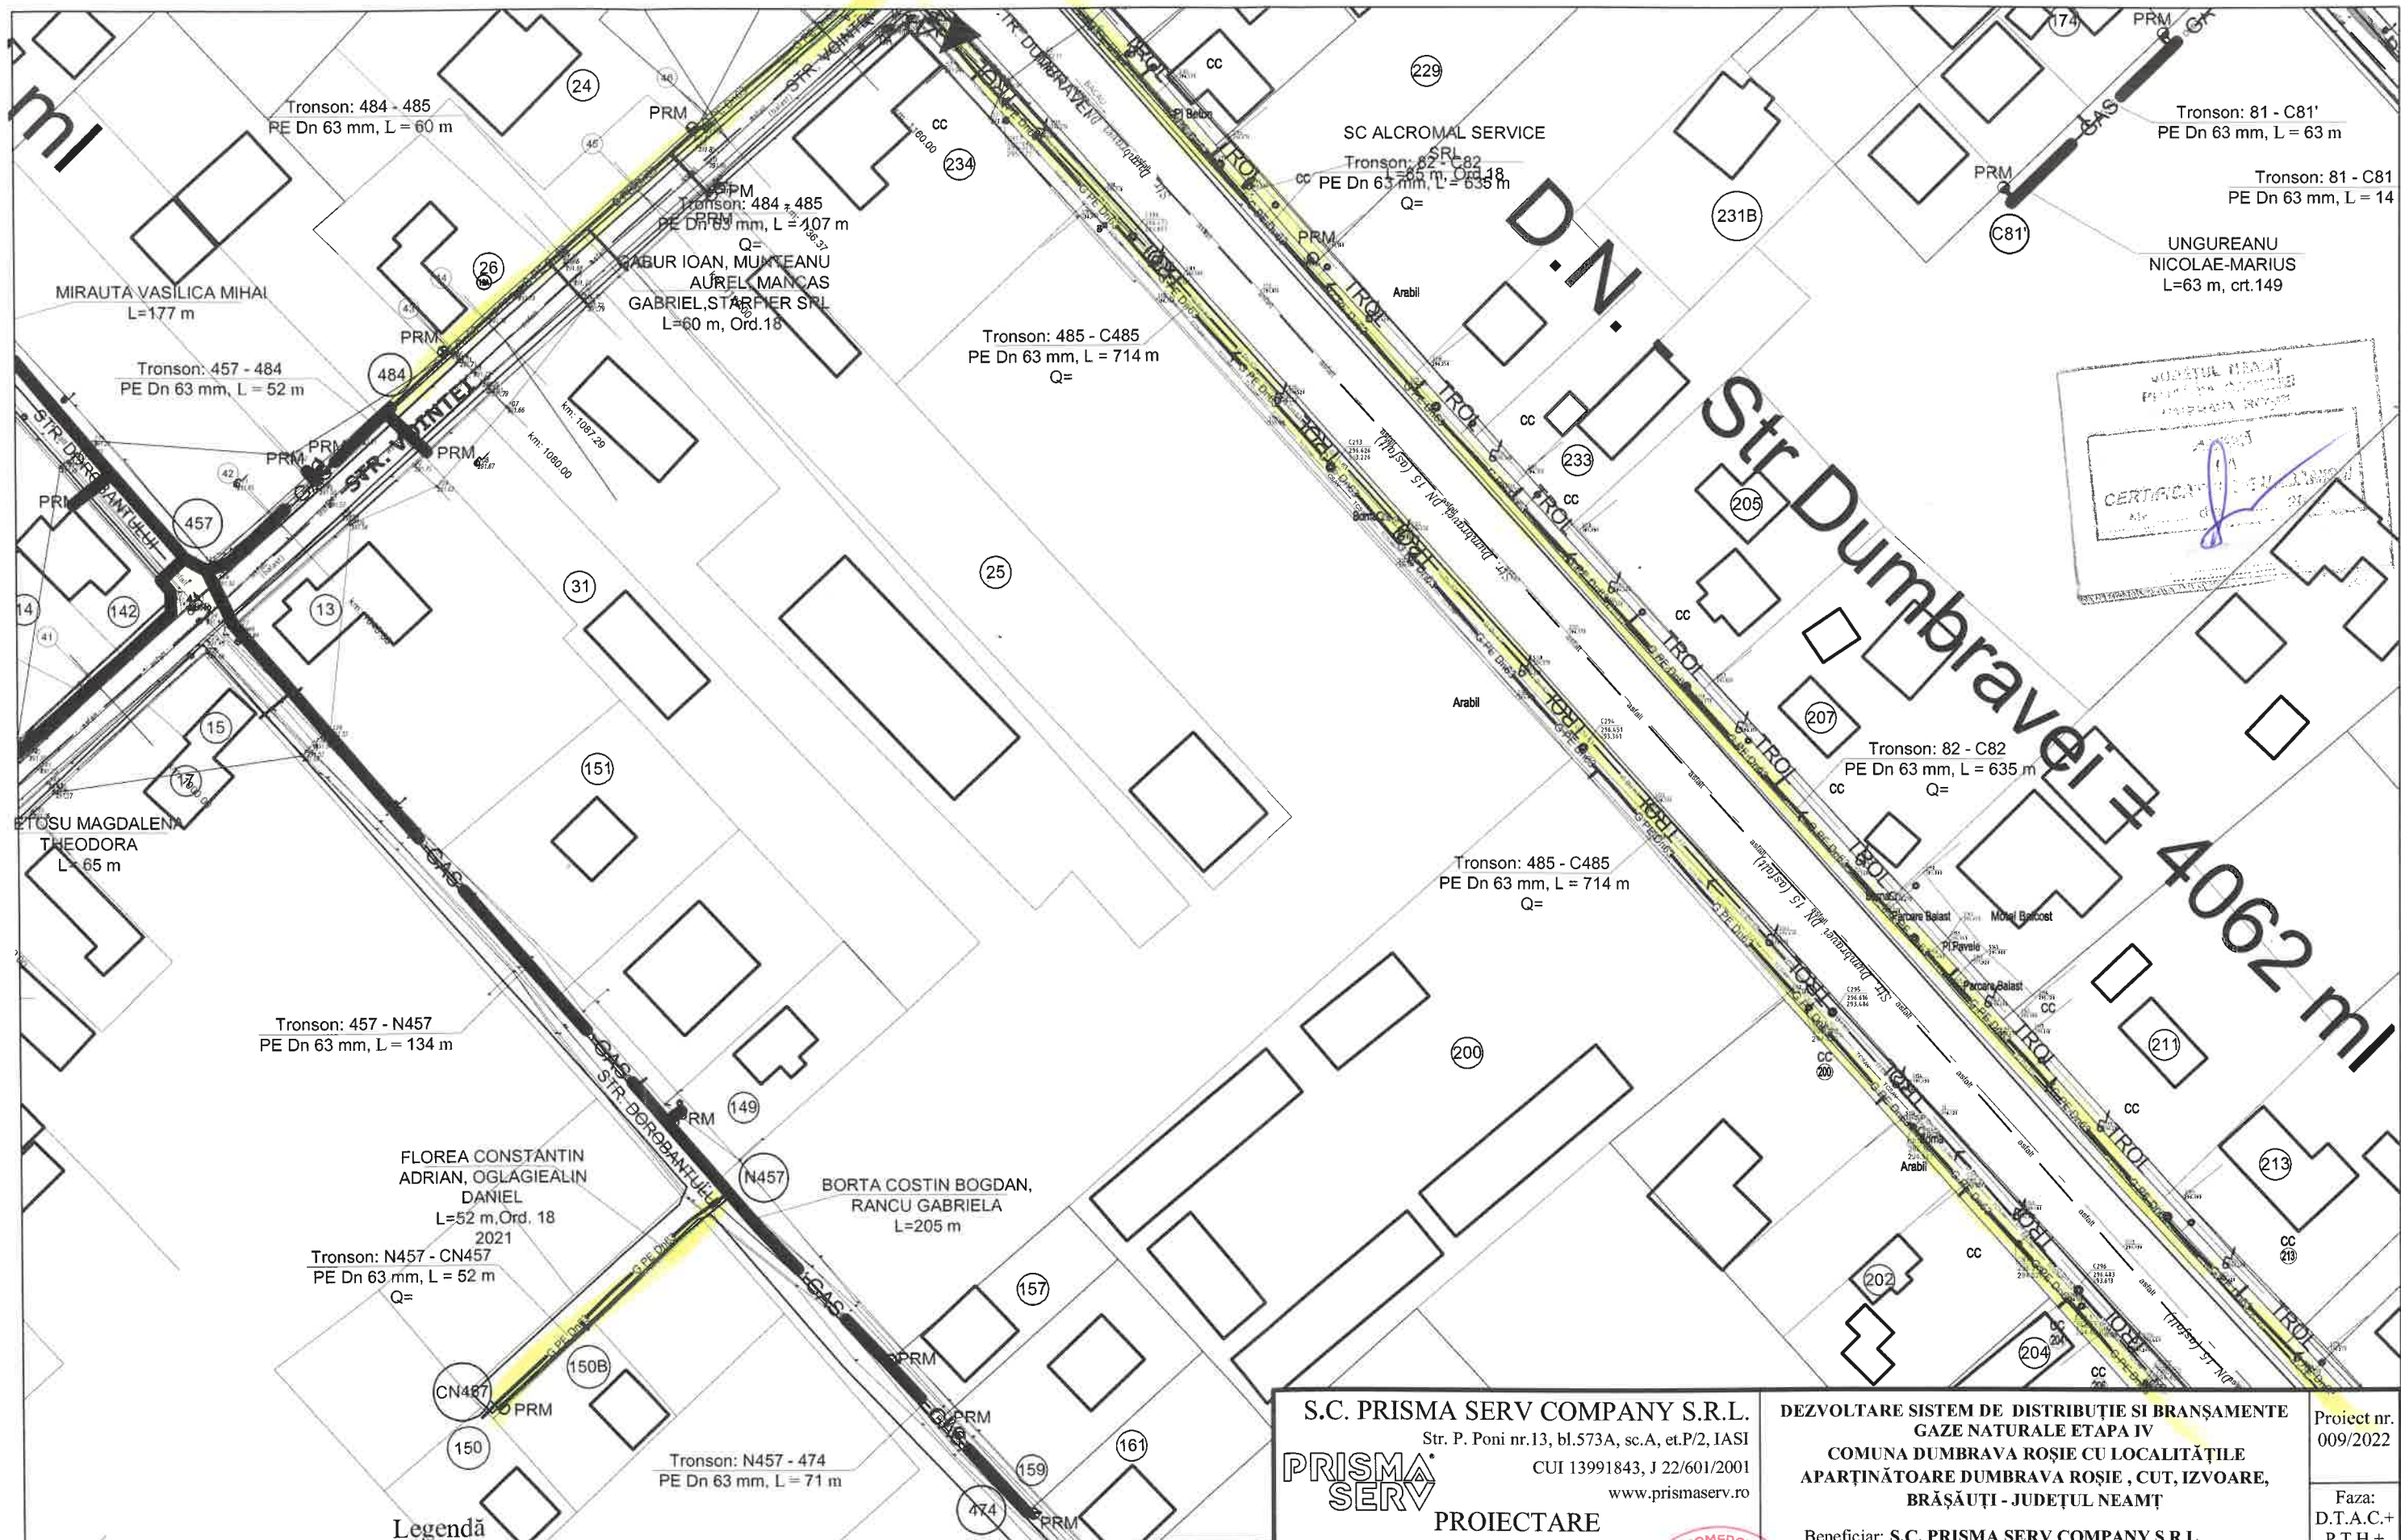

Legendă

- G PE Dn-- conducte de gaze naturale din PE100 SDR 11, existente
- G PE Dn90 conducte de gaze naturale din PE100 SDR 11, propuse De 90x8,2mm
- G PE Dn63 conducte de gaze naturale din PE 100 SDR 11, propuse De 63x5,8mm
- bransament gaze naturale teava PE 100 Dn 32x3mm
- robinet sectionare cu sfera

S.C. PRISMA SERV COMPANY S.R.L. Str. P. Poni nr.13, bl.573A, sc.A, et.P/2, IASI CUI 13991843, J 22/601/2001 www.prismaserv.ro PRISMA SERV PROIECTARE CALITATE SI SIGURANTA IN INSTALATII		DEZVOLTARE SISTEM DE DISTRIBUTIE SI BRANSAMENTE GAZE NATURALE ETAPA IV COMUNA DUMBRAVA ROSIE CU LOCALITĂȚILE APARTINĂTOARE DUMBRAVA ROSIE , CUT, IZVOARE, BRĂȘĂUȚI - JUDEȚUL NEAMȚ Beneficiar: S.C. PRISMA SERV COMPANY S.R.L. pentru: U.A.T. COMUNA DUMBRAVA ROSIE		Proiect nr. 009/2022 Faza: D.T.A.C.+ P.T.H.+ D.D.E.
Proiectat Desenat Verificat Aprobat	ing. BOTEZ VASILE ing. BOTEZ VASILE ing. TINCA ALEXANDRU ing. TINCA ALEXANDRU	SCARA 1:1000 2022	PLAN DE SITUATIE G67	

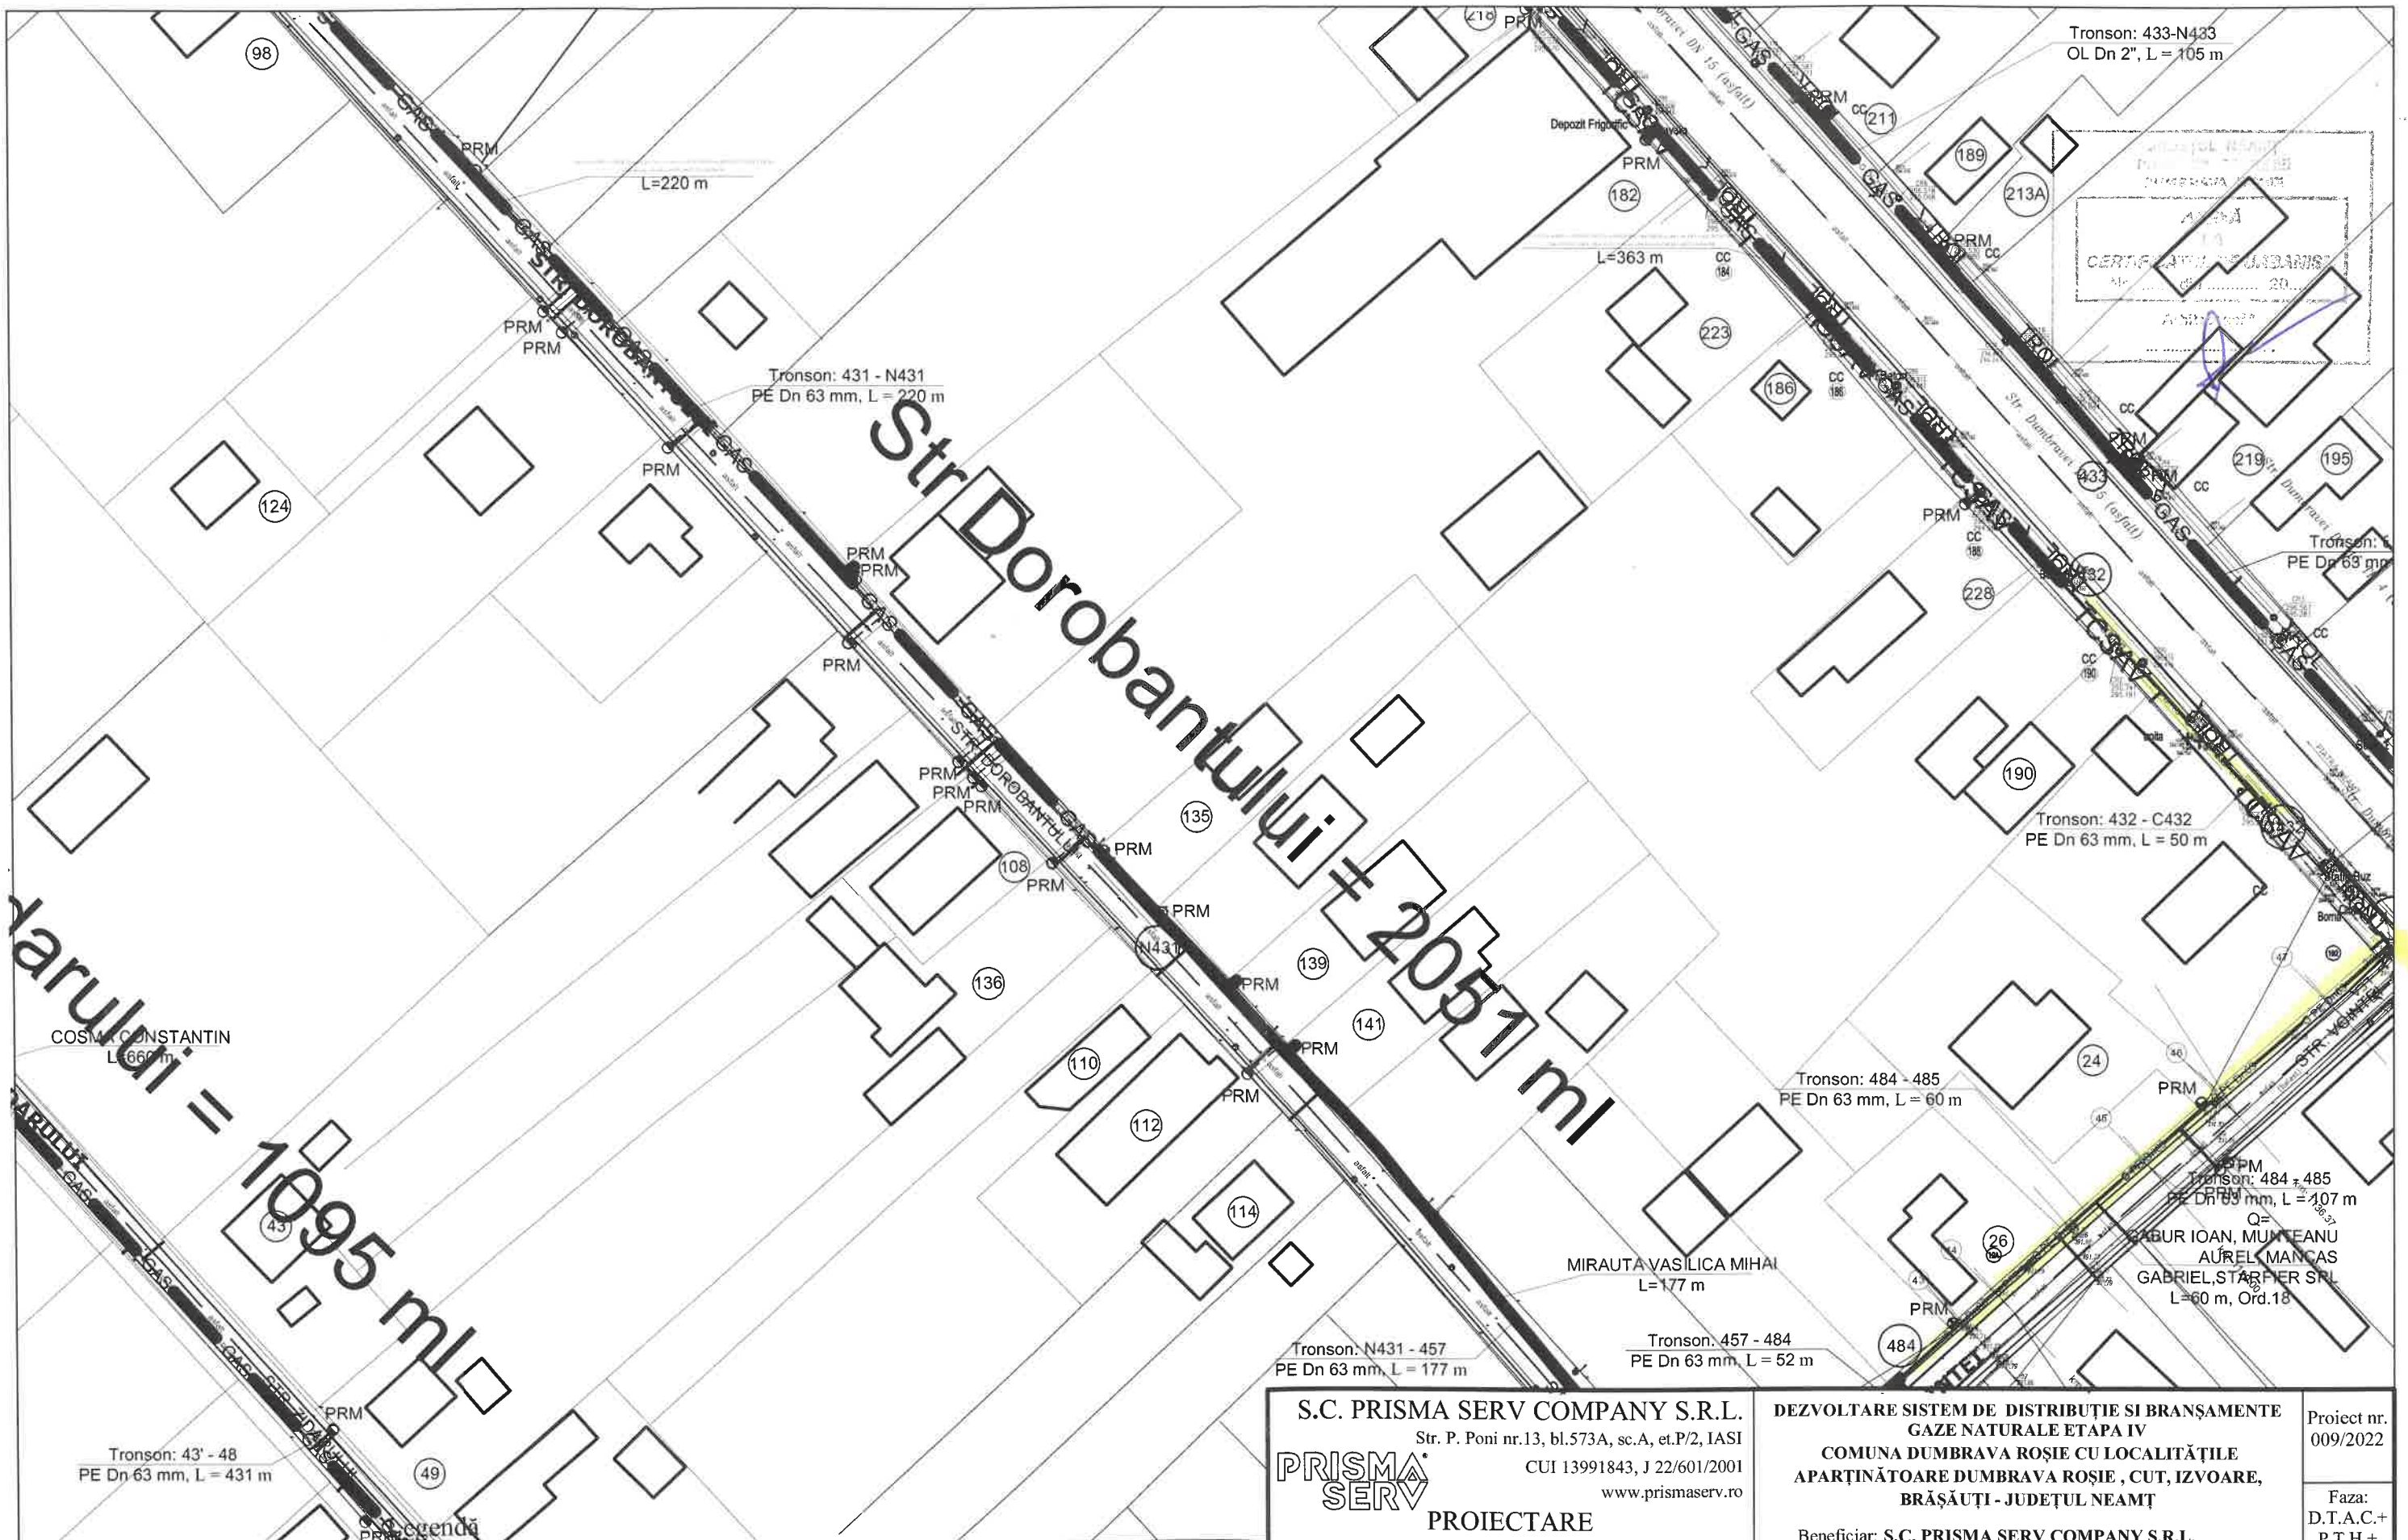

- G PE Dn 90 — conducte de gaze naturale din PE100 SDR 11, existente
- G PE Dn 90 — conducte de gaze naturale din PE100 SDR 11, propuse De 90x8,2mm
- G PE Dn 63 — conducte de gaze naturale din PE 100 SDR 11, propuse De 63x5,8mm
- bransament gaze naturale teava PE 100 Dn 32x3mm
- robinet sectionare cu sfera

S.C. PRISMA SERV COMPANY S.R.L.
 Str. P. Poni nr.13, bl.573A, sc.A, et.P/2, IASI
 CUI 13991843, J 22/601/2001
 www.prismaserv.ro

PRISMA SERV

PROIECTARE
CALITATE SI SIGURANTA IN INSTALATII


Proiectat	ing. BOTEZ VASILE
Desenat	ing. BOTEZ VASILE
Verificat	ing. TINCA ALEXANDRU
Aprobat	ing. TINCA ALEXANDRU

DEZVOLTARE SISTEM DE DISTRIBUTIE SI BRANSAMENTE GAZE NATURALE ETAPA IV
COMUNA DUMBRAVA ROSIE CU LOCALITĂȚILE APARTINĂTOARE DUMBRAVA ROSIE, CUT, IZVOARE, BRĂȘĂUȚI - JUDEȚUL NEAMȚ

Beneficiar: S.C. PRISMA SERV COMPANY S.R.L.
 pentru: U.A.T. COMUNA DUMBRAVA ROSIE

Proiect nr. 009/2022
 Faza: D.T.A.C.+ P.T.H.+ D.D.E.

SCARA	PLAN DE SITUATIE	PLANSĂ
1:1000		
2022		G68

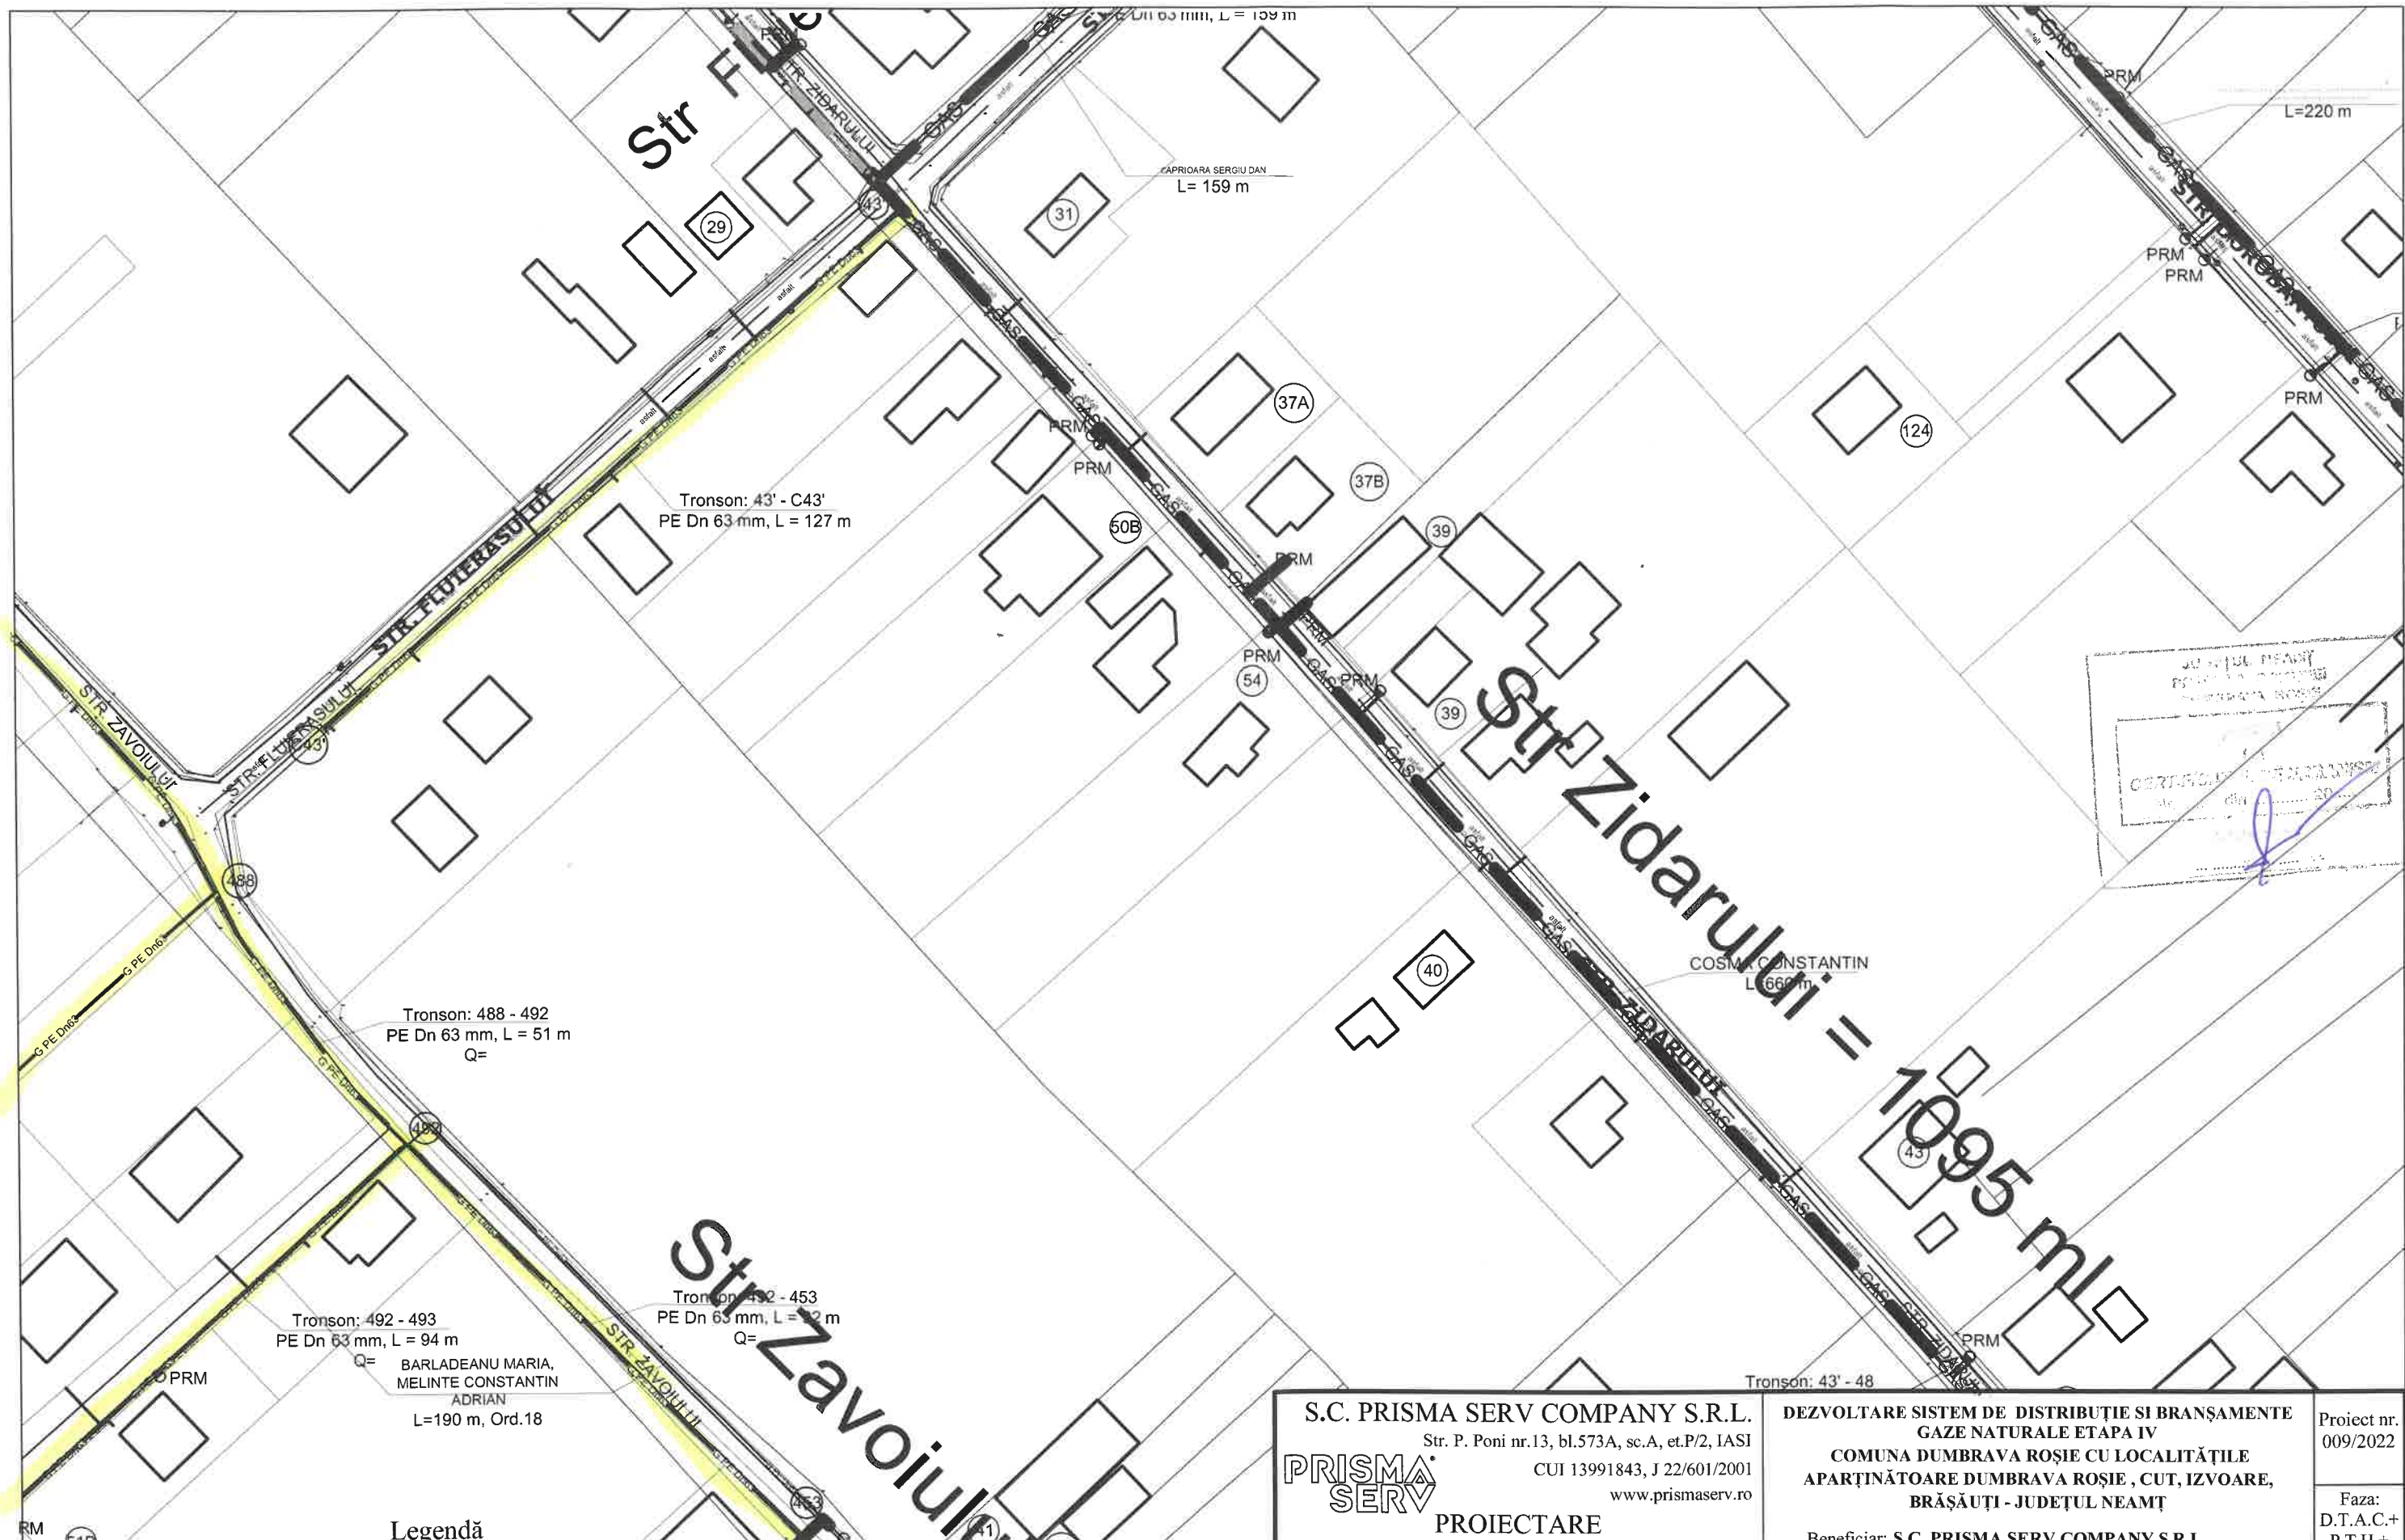

Legendă

- G PE Dn— — conducte de gaze naturale din PE100 SDR 11, existente
- G PE Dn90 — conducte de gaze naturale din PE100 SDR 11, propuse De 90x8,2mm
- G PE Dn63 — conducte de gaze naturale din PE 100 SDR 11, propuse De 63x5,8mm
- — bransament gaze naturale teava PE 100 Dn 32x3mm
- — robinet sectionare cu sfera

S.C. PRISMA SERV COMPANY S.R.L. Str. P. Poni nr.13, bl.573A, sc.A, et.P/2, IASI CUI 13991843, J 22/601/2001 www.prismaserv.ro		DEZVOLTARE SISTEM DE DISTRIBUȚIE SI BRANȘAMENTE GAZE NATURALE ETAPA IV COMUNA DUMBRAVA ROȘIE CU LOCALITĂȚILE APARTINĂTOARE DUMBRAVA ROȘIE , CUT, IZVOARE, BRĂȘĂUȚI - JUDEȚUL NEAMȚ		Proiect nr. 009/2022
PRISMA SERV PROIECTARE CALITATE SI SIGURANTA IN INSTALATI		Beneficiar: S.C. PRISMA SERV COMPANY S.R.L. pentru : U.A.T. COMUNA DUMBRAVA ROSIE		Faza: D.T.A.C.+ P.T.H.+ D.D.E.
Proiectat	ing. BOTEZ VASILE	SCARA 1:1000 2022	PLAN DE SITUATIE G69	
Desenat	ing. BOTEZ VASILE			
Verificat	ing. TINCA ALEXANDRU			
Aprobat	ing. TINCA ALEXANDRU			



CHIRILA OLGA, CRACIUN DUMITRU,
CRACIUN CONSTANTIN, CRACIUN
NICOLAE, TABOL VAMILE-VIOREI,
PORCARU IOAN, GABOR PETRU-LUCIAN,
GABOR RADU-GHIORGHITA,
GABOR CONSTANTIN-SURAJ,
DITU SILVIU, DITU SILVIU, BALAJEL
CATANA PAULINA
L=530 m

PAMP ANA-MARIA, ROTARU FLORIN,
CRACIUN CONSTANTIN-ICNIUT,
CRACIUN DUMITRU-CRISTIAN,
ASAVEI NICOLAE,
TABOL VAMILE-VIOREI,
PORCARU IOAN, GABOR PETRU-LUCIAN,
GABOR RADU-GHIORGHITA,
GABOR CONSTANTIN-SURAJ,
DITU SILVIU, DITU SILVIU, BALAJEL
PENONE-NECOLAI, ASAVEI CONSTANTIN,
CATANA PAULINA
Ctr. nr. 329, L=530 m

CERTIFICAT
[Signature]

Legendă

- G PE Dn-- conducte de gaze naturale din PE100 SDR 11, existente
- G PE Dn90 conducte de gaze naturale din PE100 SDR 11, propuse De 90x8,2mm
- G PE Dn63 conducte de gaze naturale din PE 100 SDR 11, propuse De 63x5,8mm
- bransament gaze naturale teava PE 100 Dn 32x3mm
- robinet sectionare cu sfera

S.C. PRISMA SERV COMPANY S.R.L.
Str. P. Poni nr.13, bl.573A, sc.A, et.P/2, IASI
CUI 13991843, J 22/601/2001
www.prismaserv.ro

PRISMA SERV

PROIECTARE
CALITATE SI SIGURANTA IN INSTALATII

Proiectat	ing. BOTEZ VASILE
Desenat	ing. BOTEZ VASILE
Verificat	ing. TINCA ALEXANDRU
Aprobat	ing. TINCA ALEXANDRU

DEZVOLTARE SISTEM DE DISTRIBUTIE SI BRANSAMENTE GAZE NATURALE ETAPA IV
COMUNA DUMBRAVA ROSIE CU LOCALITĂȚILE APARTINĂTOARE DUMBRAVA ROSIE , CUT, IZVOARE, BRĂȘĂUȚI - JUDEȚUL NEAMȚ


Beneficiar: S.C. PRISMA SERV COMPANY S.R.L.
pentru : U.A.T. COMUNA DUMBRAVA ROSIE

Proiect nr. 009/2022
Faza: D.T.A.C.+ P.T.H.+ D.D.E.
PLANSĂ G70



PLAN DE SITUATIE

SCARA 1:1000
2022

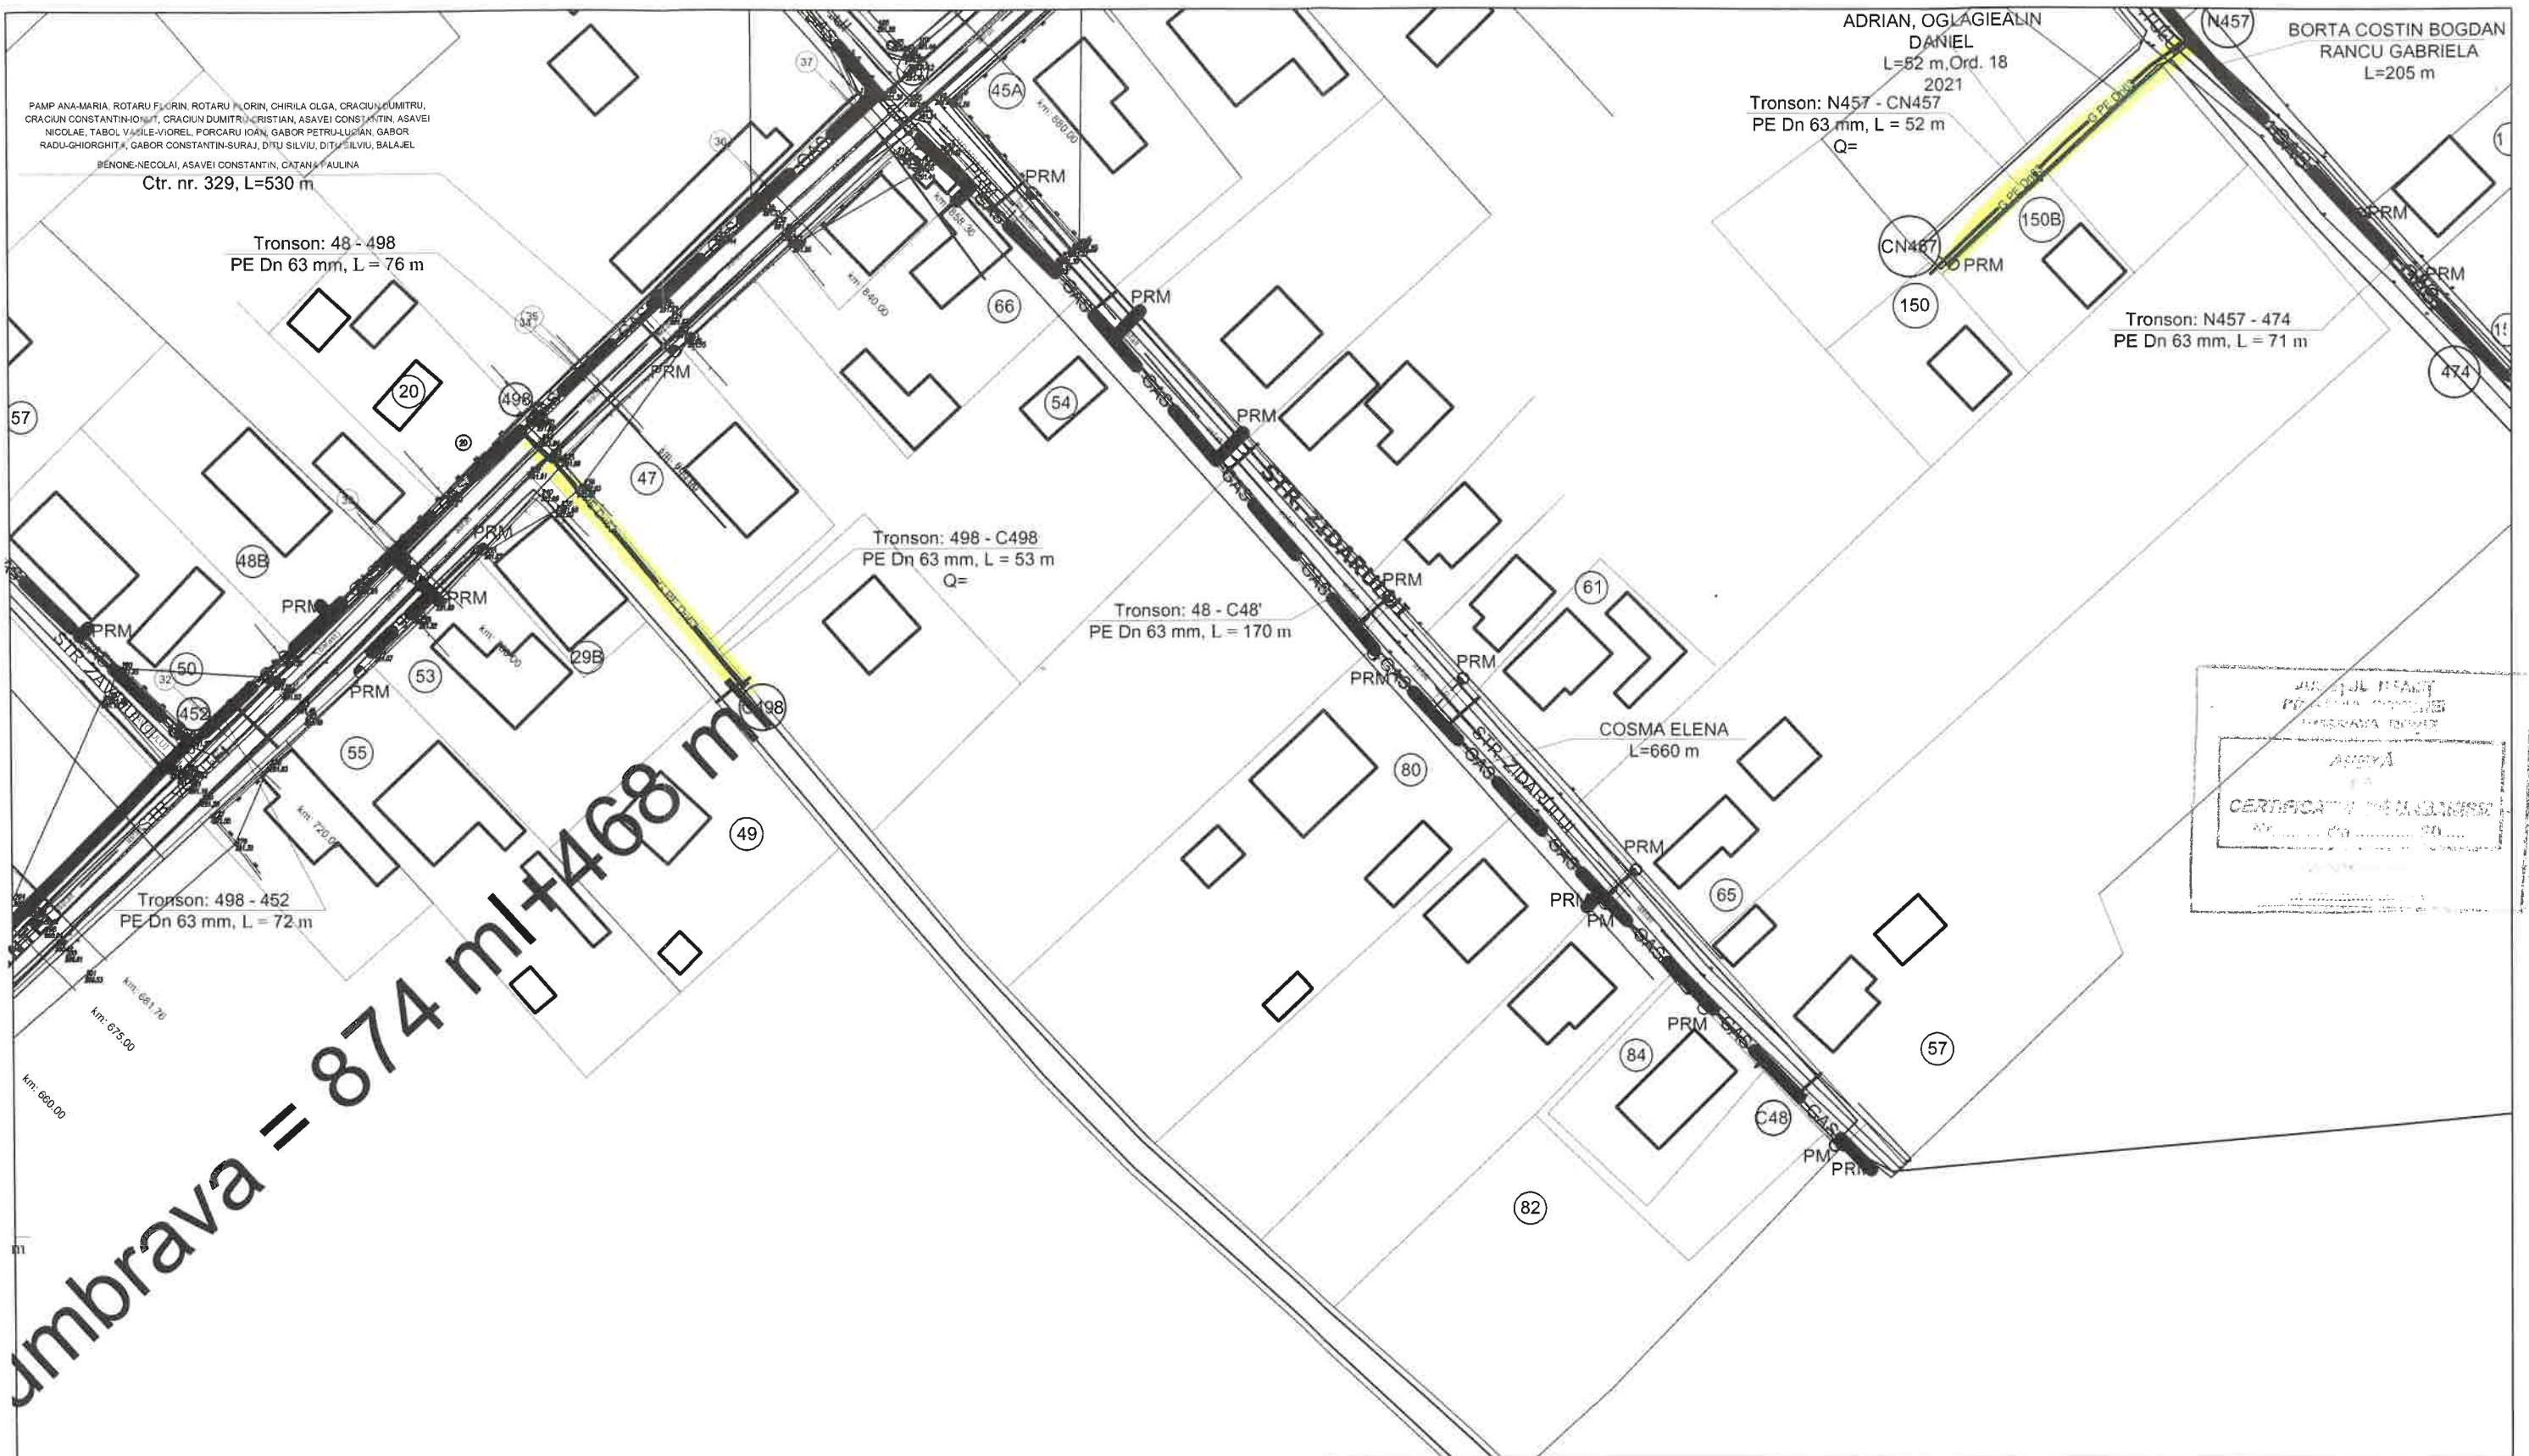

PAMP ANA-MARIA, ROTARU FLORIN, ROTARU FLORIN, CHIRILA OLGA, CRACIUN DUMITRU, CRACIUN CONSTANTIN, CRACIUN DUMITRU, CRISTIAN, ASAVEI CONSTANTIN, ASAVEI NICOLAE, TABOL VASILE-VIOREL, PORCARU IOAN, GABOR PETRU-LUCIAN, GABOR RADU-GHIORGHITA, GABOR CONSTANTIN-SURAJ, DITU SILVIU, DITU SILVIU, BALAJEL BENONE-NECOLAI, ASAVEI CONSTANTIN, CATANA PAULINA
Ctr. nr. 329, L=530 m

ADRIAN, OGLAGIEALIN DANIEL
L=52 m, Ord. 18 2021
Tronson: N457 - CN457
PE Dn 63 mm, L = 52 m
Q=

BORTA COSTIN BOGDAN
RANCU GABRIELA
L=205 m

Tronson: 48 - 498
PE Dn 63 mm, L = 76 m

Tronson: N457 - 474
PE Dn 63 mm, L = 71 m


Tronson: 498 - C498
PE Dn 63 mm, L = 53 m
Q=

Tronson: 48 - C48'
PE Dn 63 mm, L = 170 m

Tronson: 498 - 452
PE Dn 63 mm, L = 72 m

COSMA ELENA
L=660 m


Umbrava = 874 ml + 468 ml

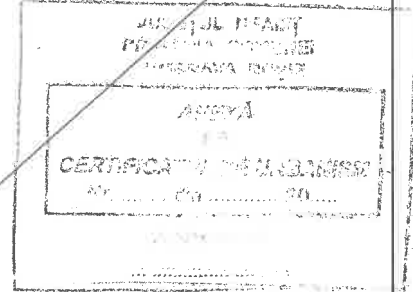

Legendă

- G PE Dn-- conducte de gaze naturale din PE100 SDR 11, existente
- G PE Dn90 conducte de gaze naturale din PE100 SDR 11, propuse De 90x8,2mm
- G PE Dn63 conducte de gaze naturale din PE 100 SDR 11, propuse De 63x5,8mm
- bransament gaze naturale teava PE 100 Dn 32x3mm
- robinet sectionare cu sfera

S.C. PRISMA SERV COMPANY S.R.L. Str. P. Poni nr.13, bl.573A, sc.A, et.P/2, IASI PRISMA SERV CUI 13991843, J 22/601/2001 www.prismaserv.ro PROIECTARE CALITATE SI SIGURANTA IN INSTALATII		DEZVOLTARE SISTEM DE DISTRIBUTIE SI BRANSAMENTE GAZE NATURALE ETAPA IV COMUNA DUMBRAVA ROȘIE CU LOCALITĂȚILE APARTINĂTOARE DUMBRAVA ROȘIE, CUT, IZVOARE, BRĂȘĂUȚI - JUDEȚUL NEAMȚ Beneficiar: S.C. PRISMA SERV COMPANY S.R.L. pentru: U.A.T. COMUNA DUMBRAVA ROȘIE	Proiect nr. 009/2022 Faza: D.T.A.C.+ P.T.H.+ D.D.E.
Proiectat ing. BOTEZ VASILE Desenat ing. BOTEZ VASILE Verificat ing. TINCA ALEXANDRU Aprobat ing. TINCA ALEXANDRU	SCARA 1:1000 2022	PLAN DE SITUATIE	PLANSĂ G71

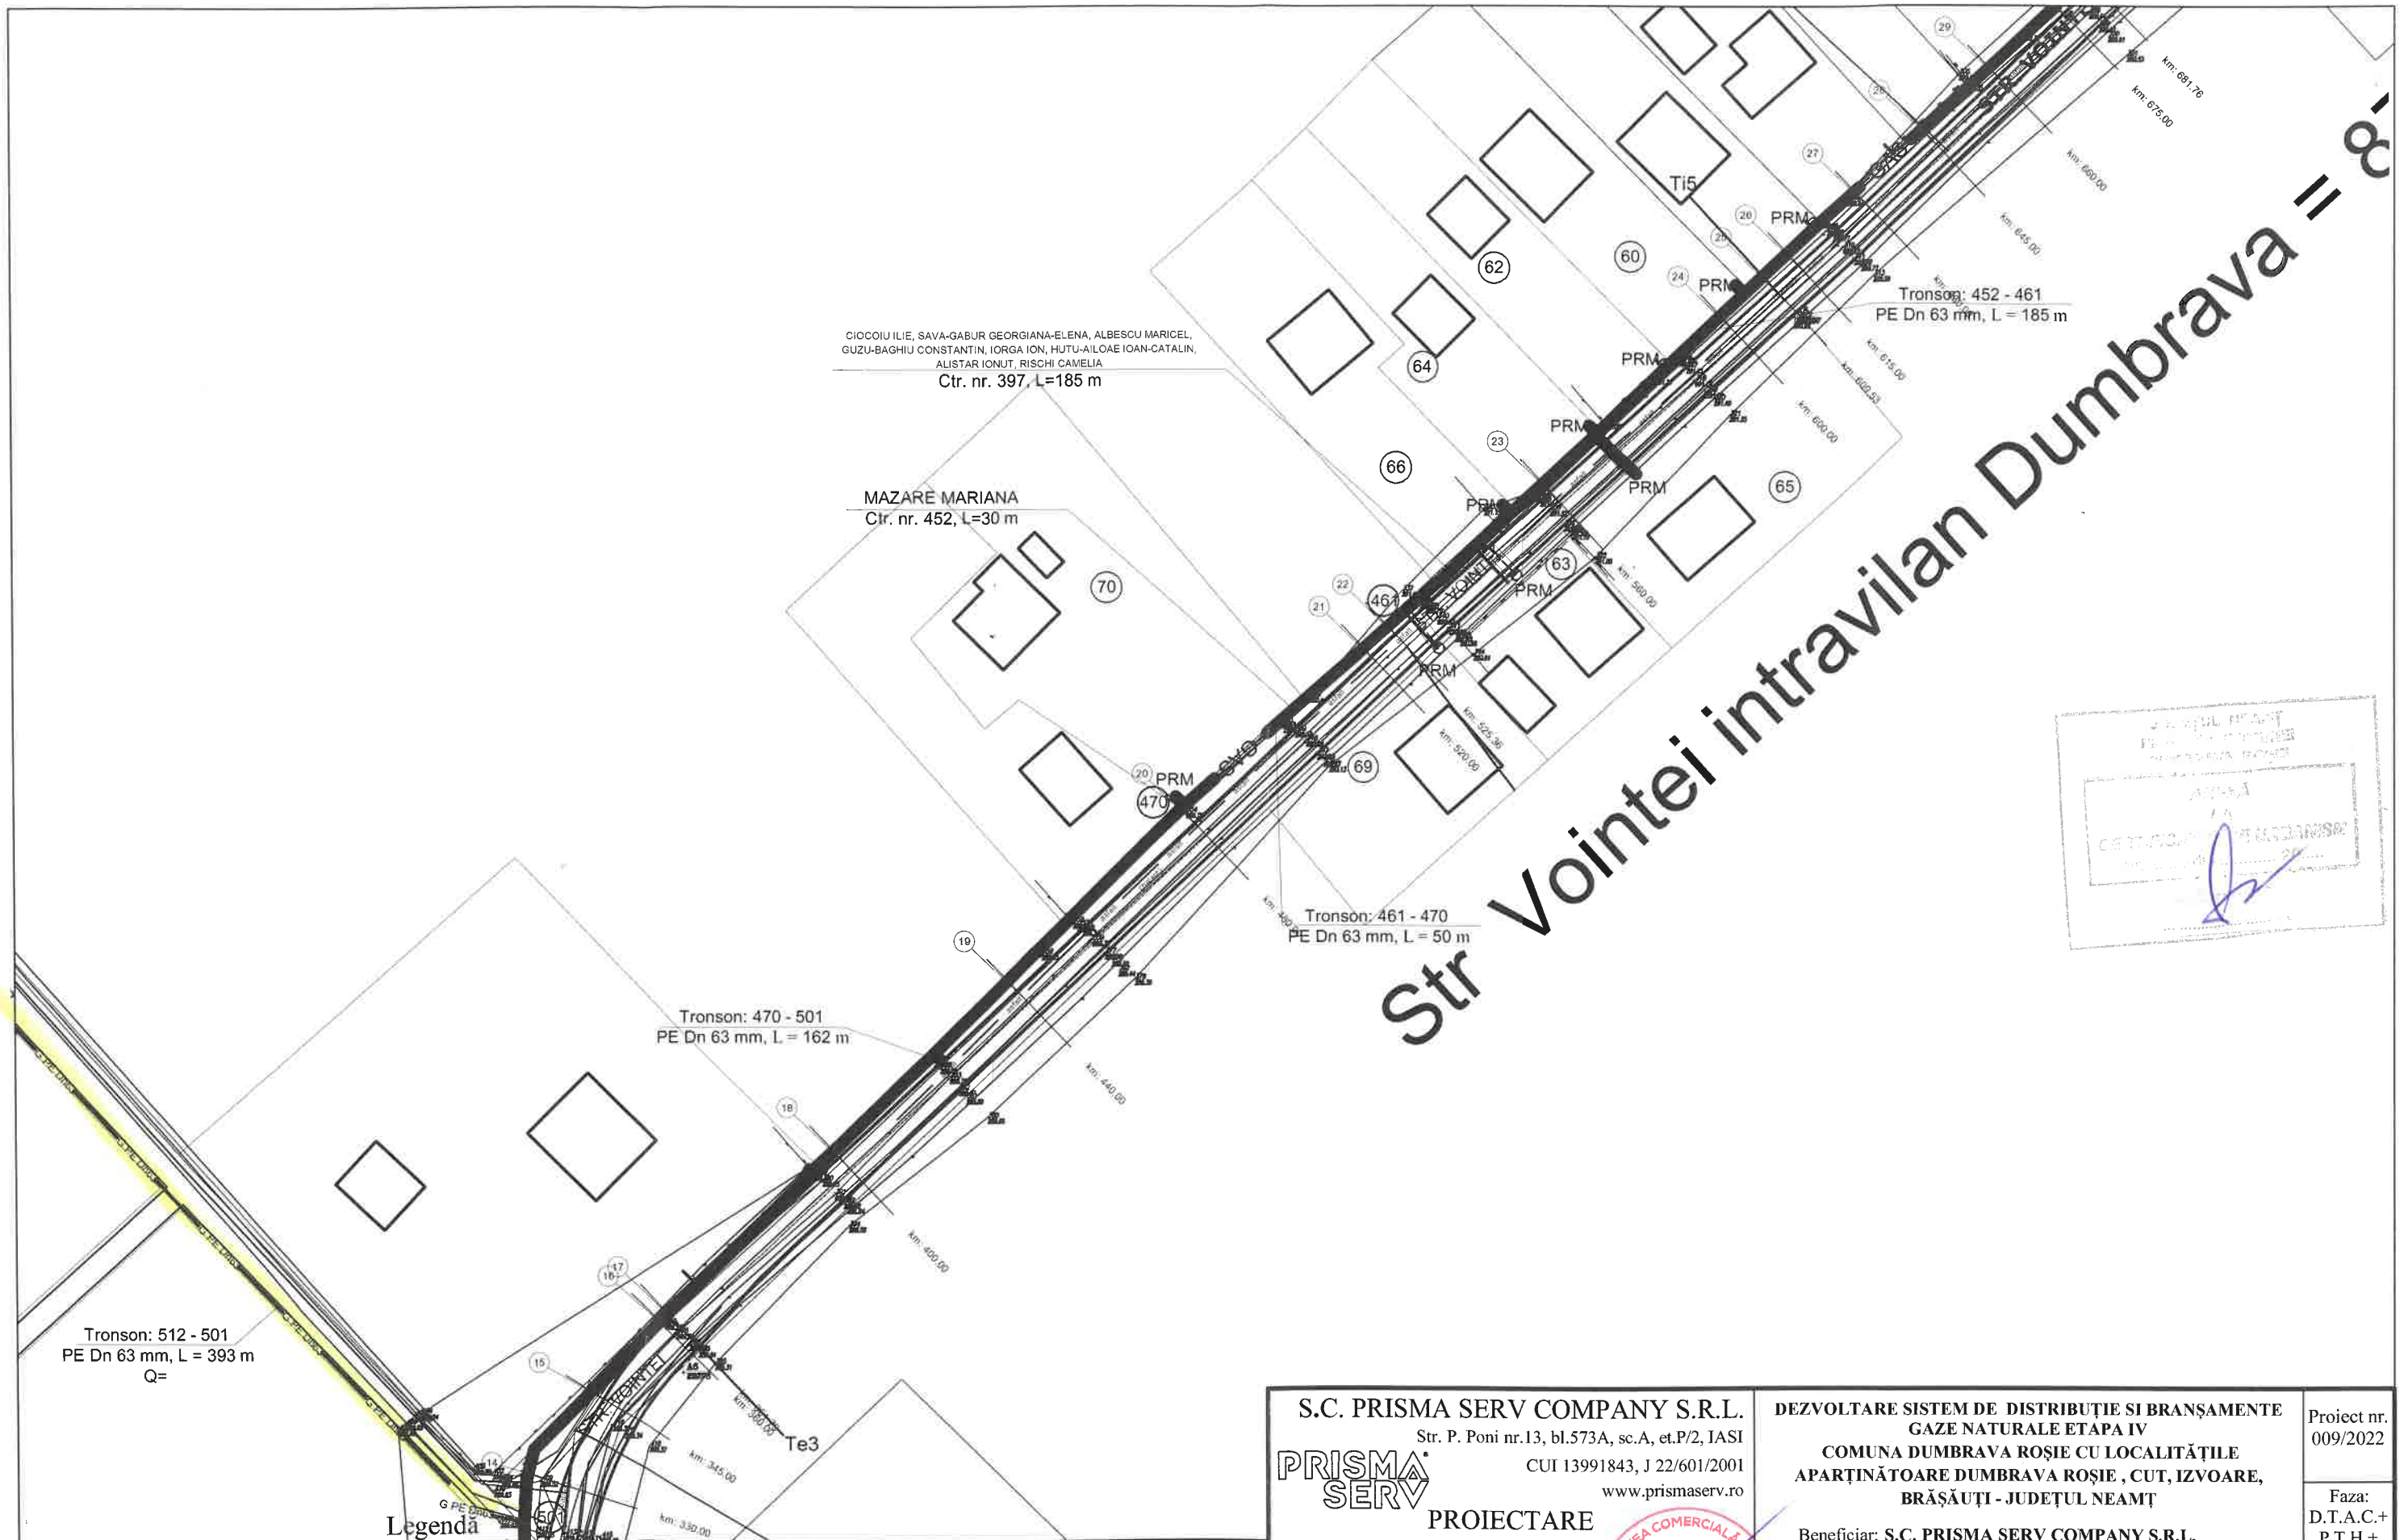

CIOCOIU ILIE, SAVA-GABUR GEORGIANA-ELENA, ALBESCU MARICEL,
GUZU-BAGHIU CONSTANTIN, IORGA ION, HUTU-AILOAE IOAN-CATALIN,
ALISTAR IONUT, RISCHI CAMELIA
Ctr. nr. 397, L=185 m

MAZARE MARIANA
Ctr. nr. 452, L=30 m

Tronson: 470 - 501
PE Dn 63 mm, L = 162 m


Tronson: 461 - 470
PE Dn 63 mm, L = 50 m

Tronson: 512 - 501
PE Dn 63 mm, L = 393 m
Q=



Legendă

- G PE Dn-- conducte de gaze naturale din PE100 SDR 11, existente
- G PE Dn90 conducte de gaze naturale din PE100 SDR 11, propuse De 90x8,2mm
- G PE Dn63 conducte de gaze naturale din PE 100 SDR 11, propuse De 63x5,8mm
- bransament gaze naturale teava PE 100 Dn 32x3mm
- robinet sectionare cu sfera

Str Vointei intravilan Dumbrava = 81

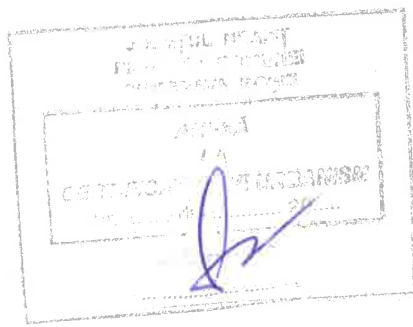

S.C. PRISMA SERV COMPANY S.R.L. Str. P. Poni nr.13, bl.573A, sc.A, et.P/2, IASI CUI 13991843, J 22/601/2001 www.prismaserv.ro 		DEZVOLTARE SISTEM DE DISTRIBUTIE SI BRANSAMENTE GAZE NATURALE ETAPA IV COMUNA DUMBRAVA ROSIE CU LOCALITĂȚILE APARTINĂTOARE DUMBRAVA ROSIE, CUT, IZVOARE, BRĂȘĂUȚI - JUDEȚUL NEAMȚ Beneficiar: S.C. PRISMA SERV COMPANY S.R.L. pentru: U.A.T. COMUNA DUMBRAVA ROSIE		Proiect nr. 009/2022 Faza: D.T.A.C.+ P.T.H.+ D.D.E.
PROIECTARE CALITATE SI SIGURANTA IN INSTALATII		SCARA 1:1000 2022	PLAN DE SITUATIE	PLANSĂ G72
Proiectat	ing. BOTEZ VASILE			
Desenat	ing. BOTEZ VASILE			
Verificat	ing. TINCA ALEXANDRU			
Aprobat	ing. TINCA ALEXANDRU			

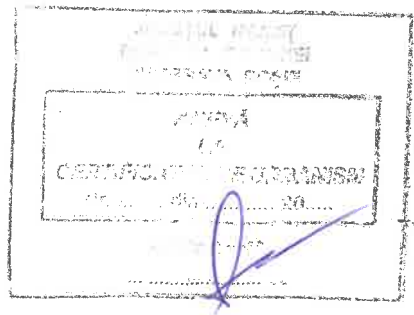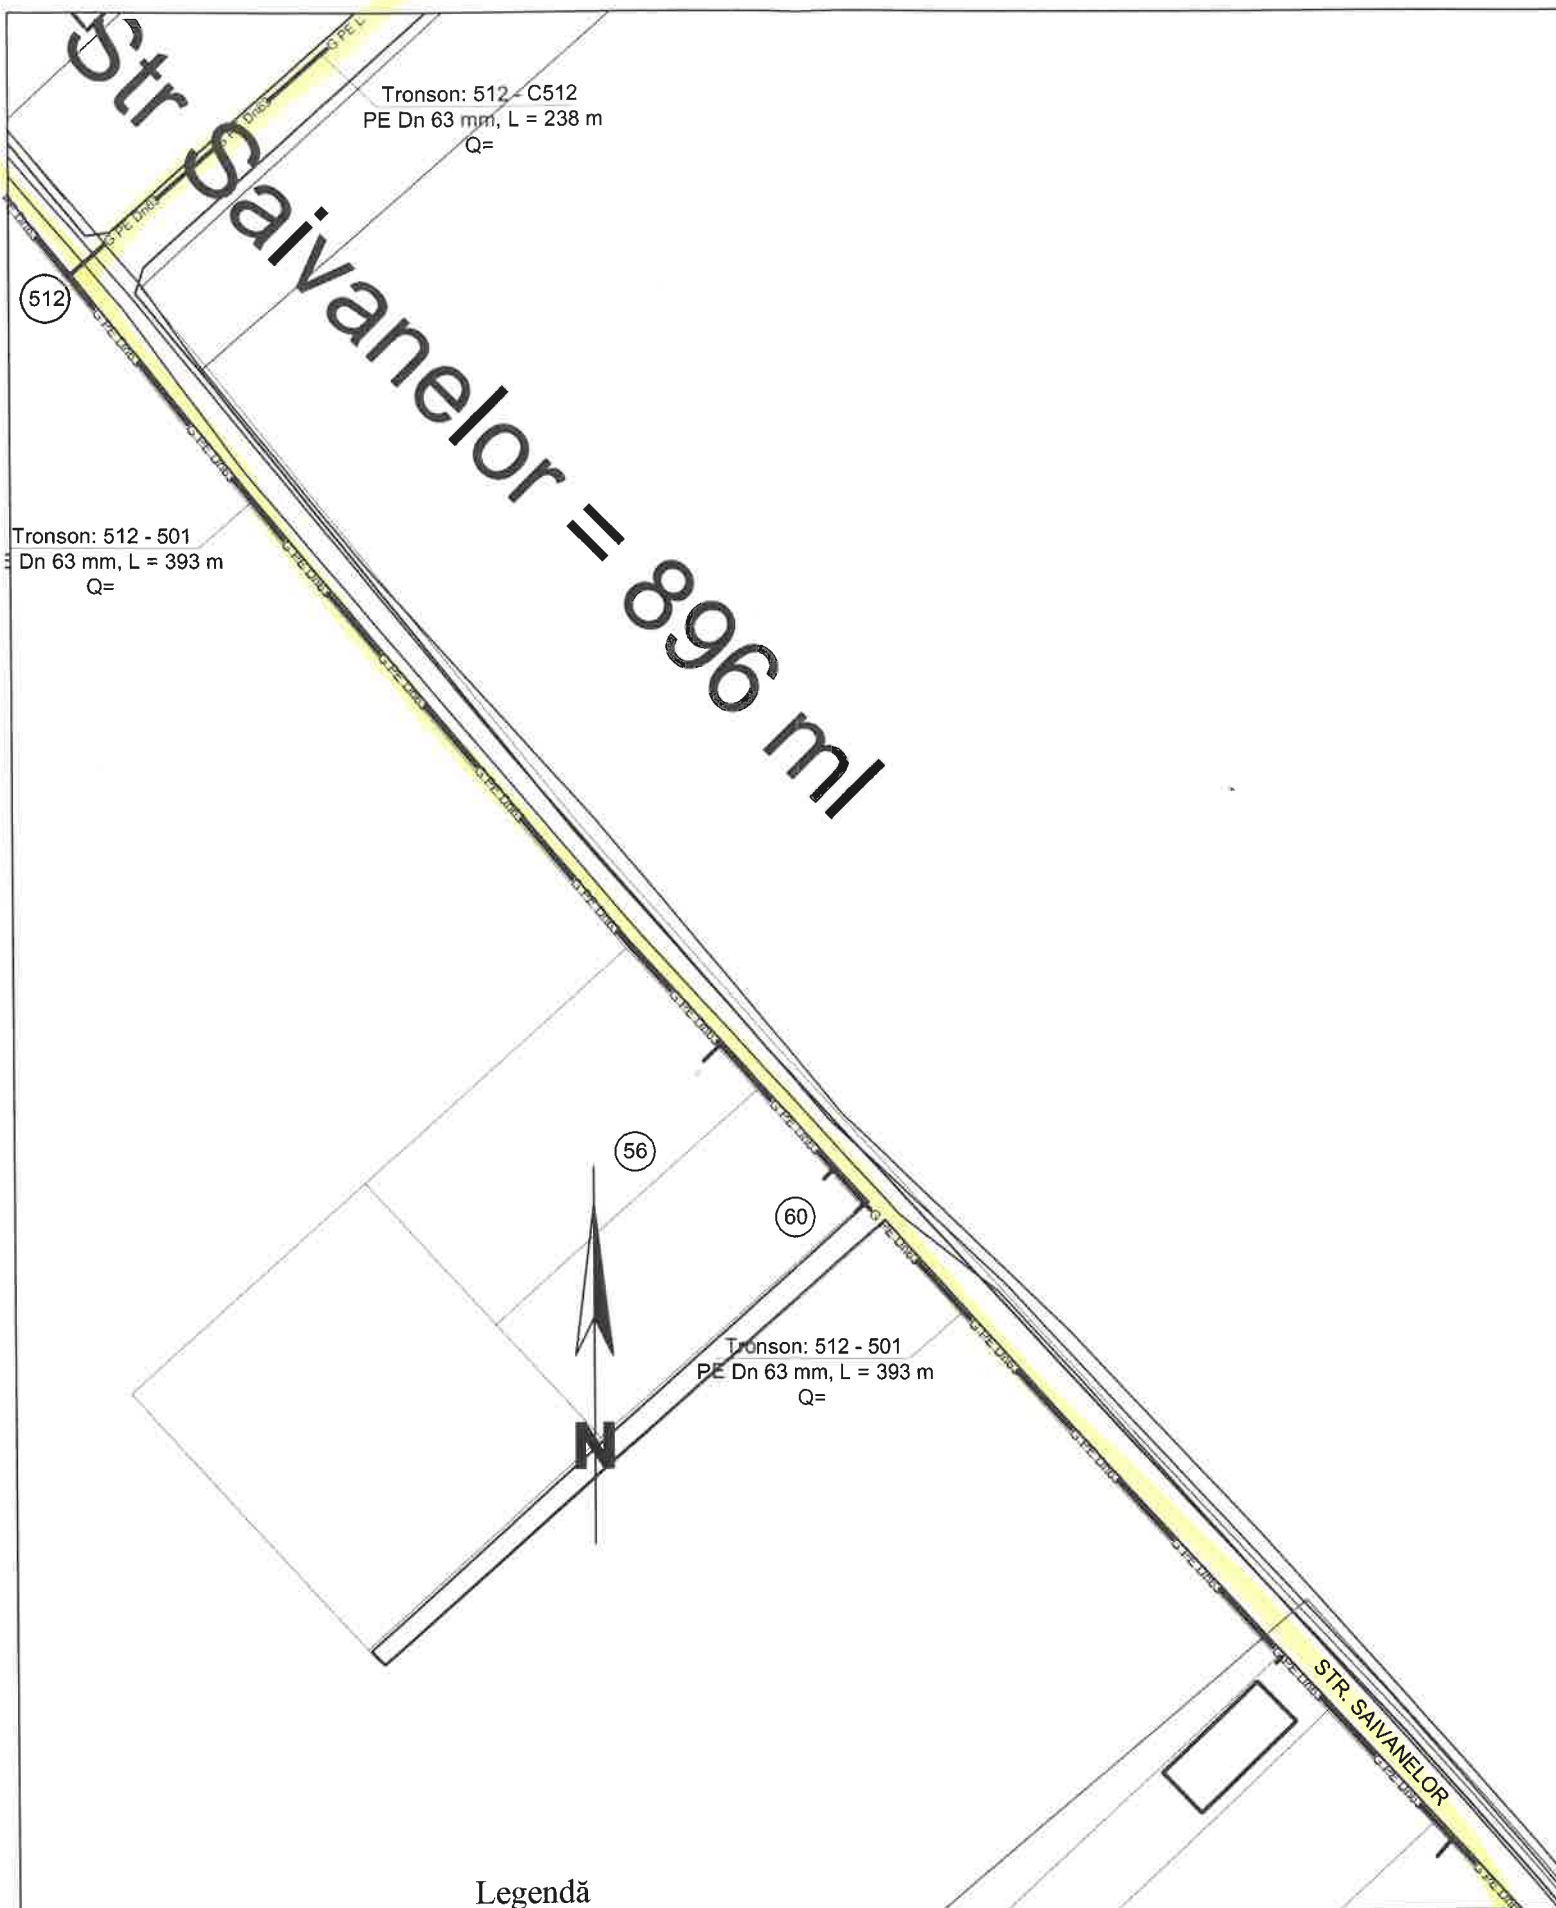

CIOCOIU ILIE, SAVA-GABUR GEORGIANA-ELENA, ALBESCU MARICEL,
 GUZU-BAGHIU CONSTANTIN, IORGA ION, HUTU-AILOAE IOAN-CATALIN,
 ALISTAR IONUT, RISCHI CAMELIA
 Ctr. nr. 397 L=185 m

MAZARE MARIANA
 Ctr. nr. 452, L=30 m


70

20 PRM
 470

Legendă

- conducte de gaze naturale din PE100 SDR 11, existente
- conducte de gaze naturale din PE100 SDR 11, propuse De 90x8,2mm
- conducte de gaze naturale din PE 100 SDR 11, propuse De 63x5,8mm
- bransament gaze naturale teava PE 100 Dn 32x3mm
- robinet sectionare cu sfera

S.C. PRISMA SERV COMPANY S.R.L. Str. P. Poni nr.13, bl.573A, sc.A, et.P/2, IASI CUI 13991843, J 22/601/2001 www.prismaserv.ro PRISMA SERV PROIECTARE CALITATE SI SIGURANTA IN INSTALATIILE COMERCIALE		DEZVOLTARE SISTEM DE DISTRIBUTIE SI BRANSAMENTE GAZE NATURALE ETAPA IV COMUNA DUMBRAVA ROŞIE CU LOCALITĂŢILE APARTINĂTOARE DUMBRAVA ROŞIE, CUT, IZVOARE, BRĂŞĂUŢI - JUDEŢUL NEAMŢ Beneficiar: S.C. PRISMA SERV COMPANY S.R.L. pentru : U.A.T. COMUNA DUMBRAVA ROSIE	Proiect nr. 009/2022 Faza: D.T.A.C.+ P.T.H.+ D.D.E.
Proiectat ing. BOTEZ VASILE Desenat ing. BOTEZ VASILE Verificat ing. TINCA ALEXANDRU Aprobat ing. TINCA ALEXANDRU	SCARA 1:1000 SERVICIUL TEHNIC 2022	PLAN DE SITUATIE	PLANSĂ G73

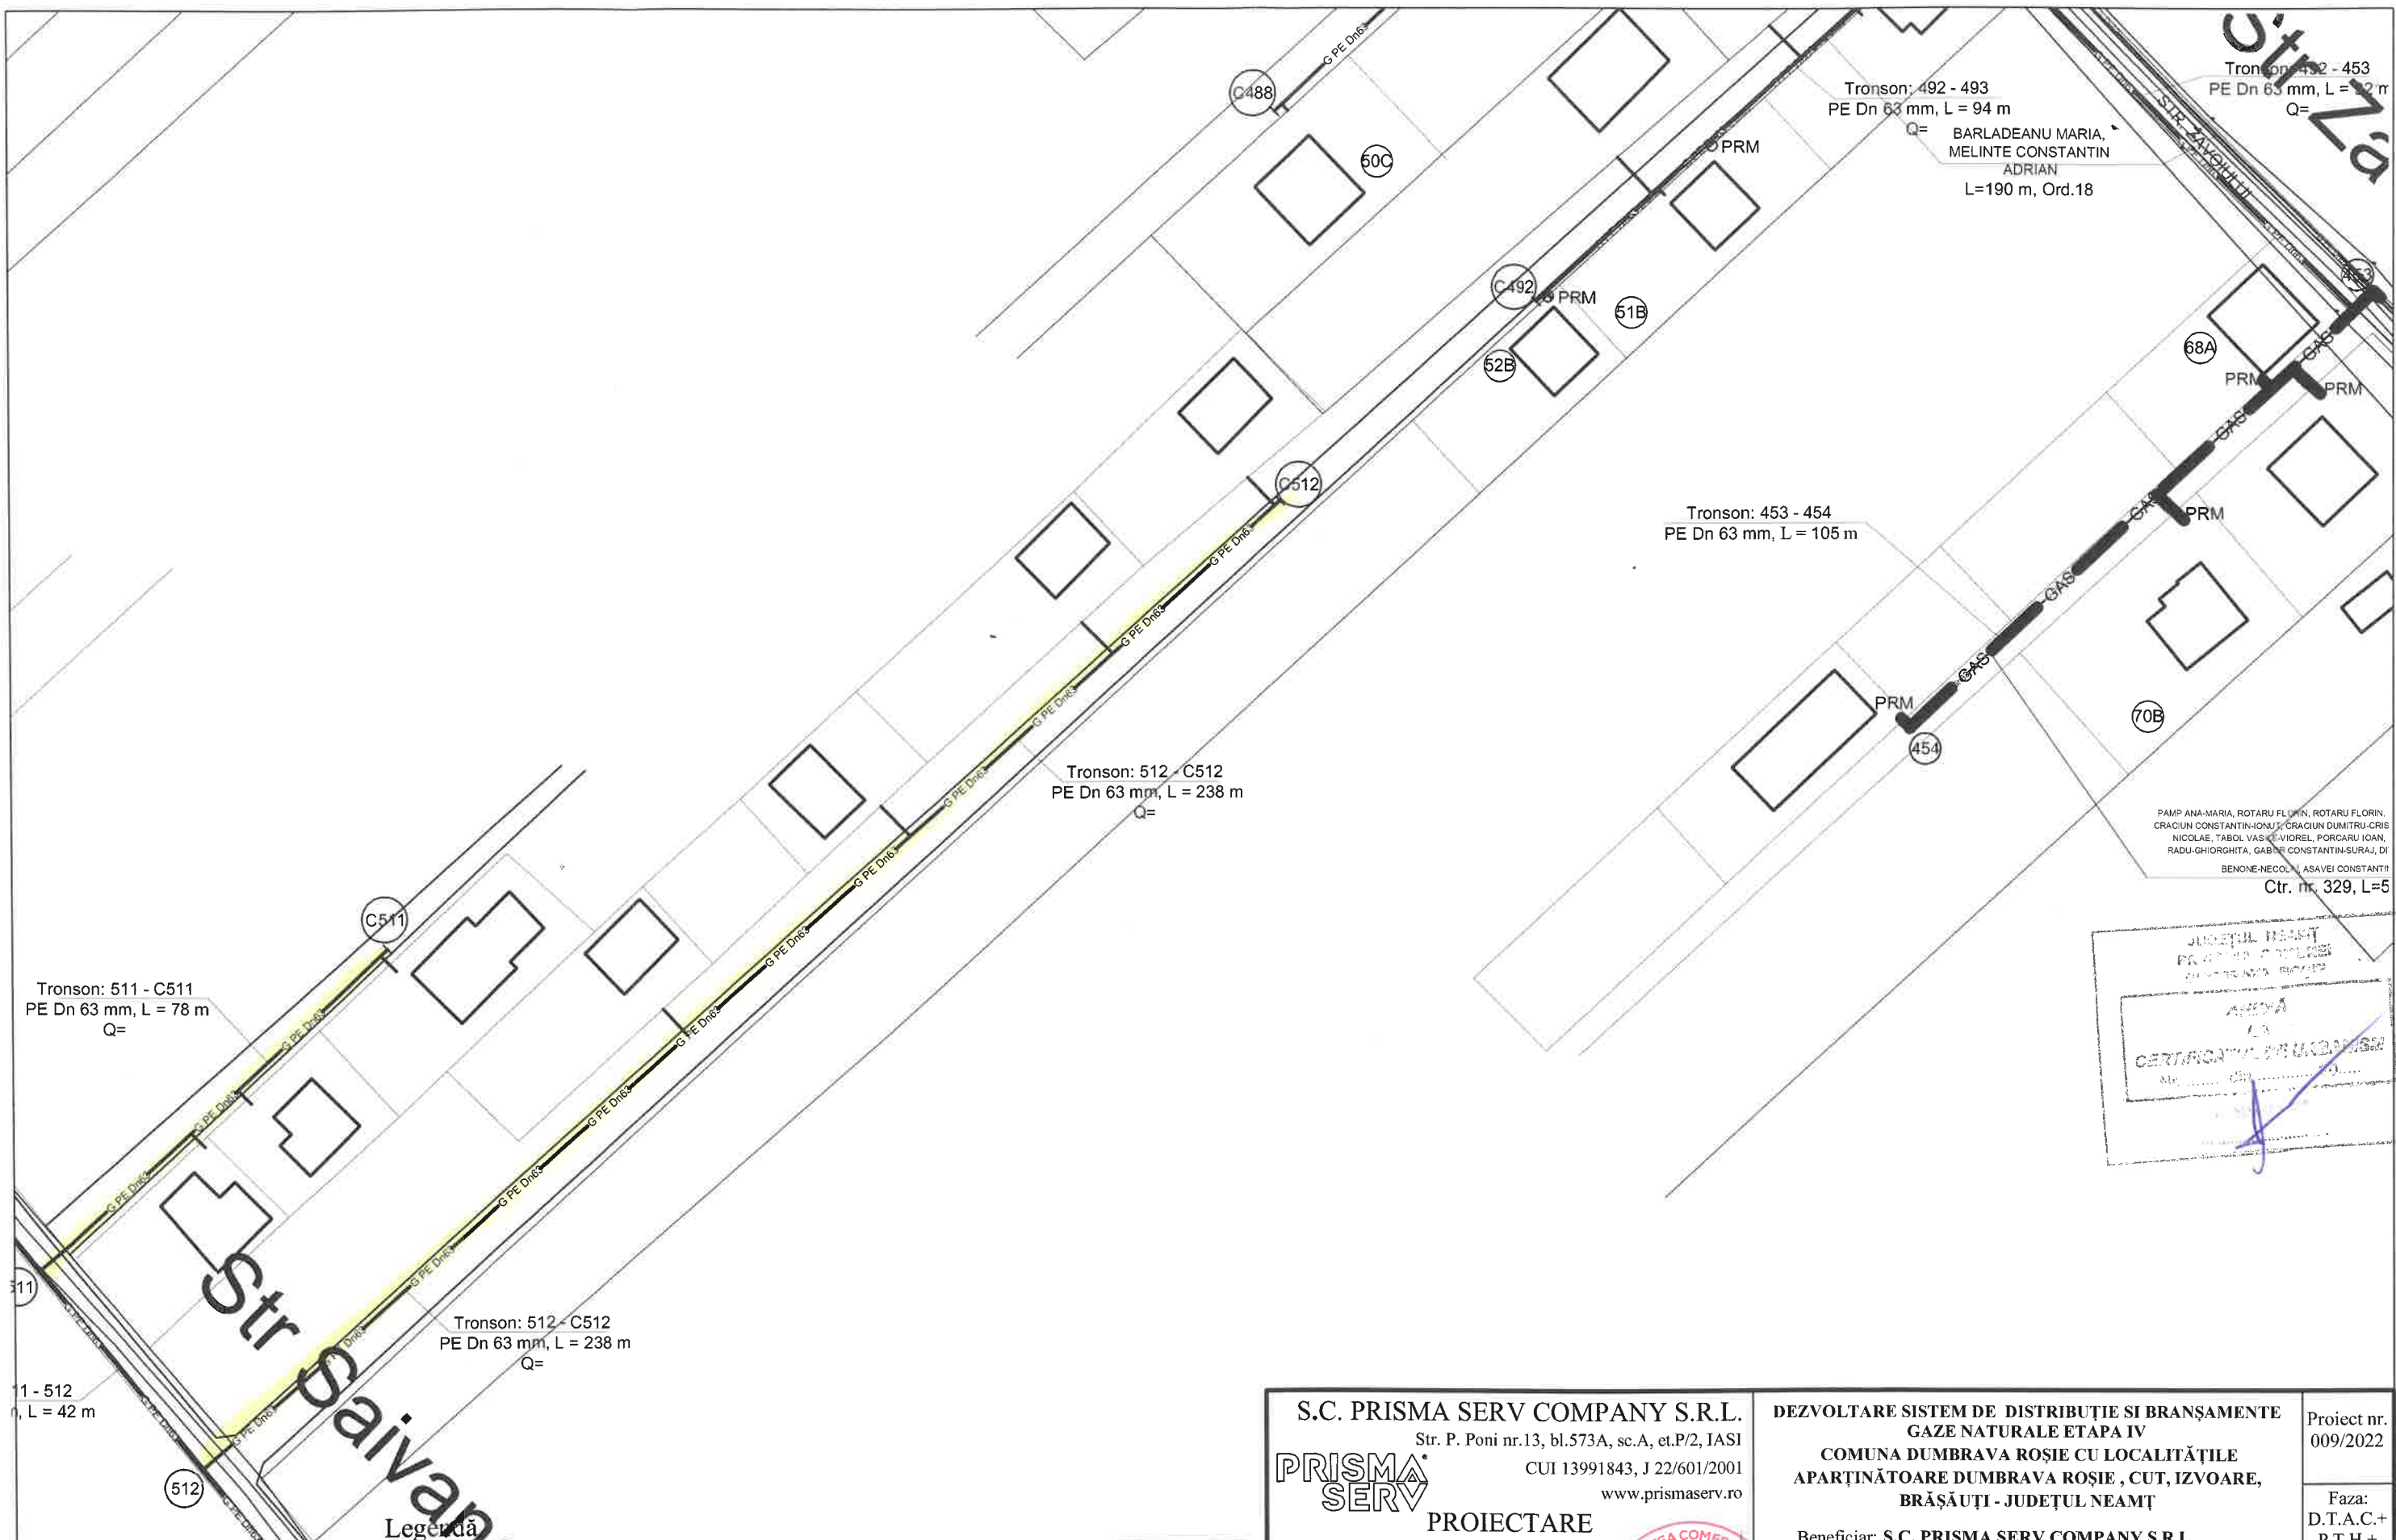

JUDEȚUL NEAMȚ
 PRIMĂRIA COMUNEI
 DUMBRAVA ROȘIE
 ANEXA
 LA
 CERTIFICATUL DE URBANISM
 Nr. ...
 ...
 ...

Tronson: 511 - C511
PE Dn 63 mm, L = 78 m
Q=

Tronson: 512 - C512
PE Dn 63 mm, L = 238 m
Q=

Tronson: 453 - 454
PE Dn 63 mm, L = 105 m

Tronson: 492 - 493
PE Dn 63 mm, L = 94 m
Q=

Tronson: 452 - 453
PE Dn 63 mm, L = 102 m
Q=


BARLADEANU MARIA,
MELINTE CONSTANTIN
ADRIAN
L=190 m, Ord.18

PAMP ANA-MARIA, ROTARU FLORIN, ROTARU FLORIN,
 CRACIUN CONSTANTIN-IONUȚ, CRACIUN DUMITRU-CRIS
 NICOLAE, TABOL VASILE-VIORELA, PORCARU IOAN,
 RADU-GHIORGHITA, GABRIEL CONSTANTIN-SURAJ, DI
 BENONE-NECOLIU, ASAWEI CONSTANTIN
 Ctr. nr. 329, L=5

Legendă

- G PE Dn... conducte de gaze naturale din PE100 SDR 11, existente
- G PE Dn90 conducte de gaze naturale din PE100 SDR 11, propuse De 90x8,2mm
- G PE Dn63 conducte de gaze naturale din PE 100 SDR 11, propuse De 63x5,8mm
- bransament gaze naturale teava PE 100 Dn 32x3mm
- robinet sectionare cu sfera


S.C. PRISMA SERV COMPANY S.R.L. Str. P. Poni nr.13, bl.573A, sc.A, et.P/2, IASI CUI 13991843, J 22/601/2001 www.prismaserv.ro		DEZVOLTARE SISTEM DE DISTRIBUȚIE SI BRANȘAMENTE GAZE NATURALE ETAPA IV COMUNA DUMBRAVA ROȘIE CU LOCALITĂȚILE APARTINĂTOARE DUMBRAVA ROȘIE, CUT, IZVOARE, BRĂȘĂUȚI - JUDEȚUL NEAMȚ		Proiect nr. 009/2022
PRISMA SERV PROIECTARE CALITATE SI SIGURANTA IN INSTALATI		Beneficiar: S.C. PRISMA SERV COMPANY S.R.L. pentru: U.A.T. COMUNA DUMBRAVA ROSIE		Faza: D.T.A.C.+ P.T.H.+ D.D.E.
Proiectat	ing. BOTEZ VASILE	SCARA 1:1000 2022	PLAN DE SITUATIE	PLANSĂ G74
Desenat	ing. BOTEZ VASILE			
Verificat	ing. TINCA ALEXANDRU			
Aprobat	ing. TINCA ALEXANDRU			

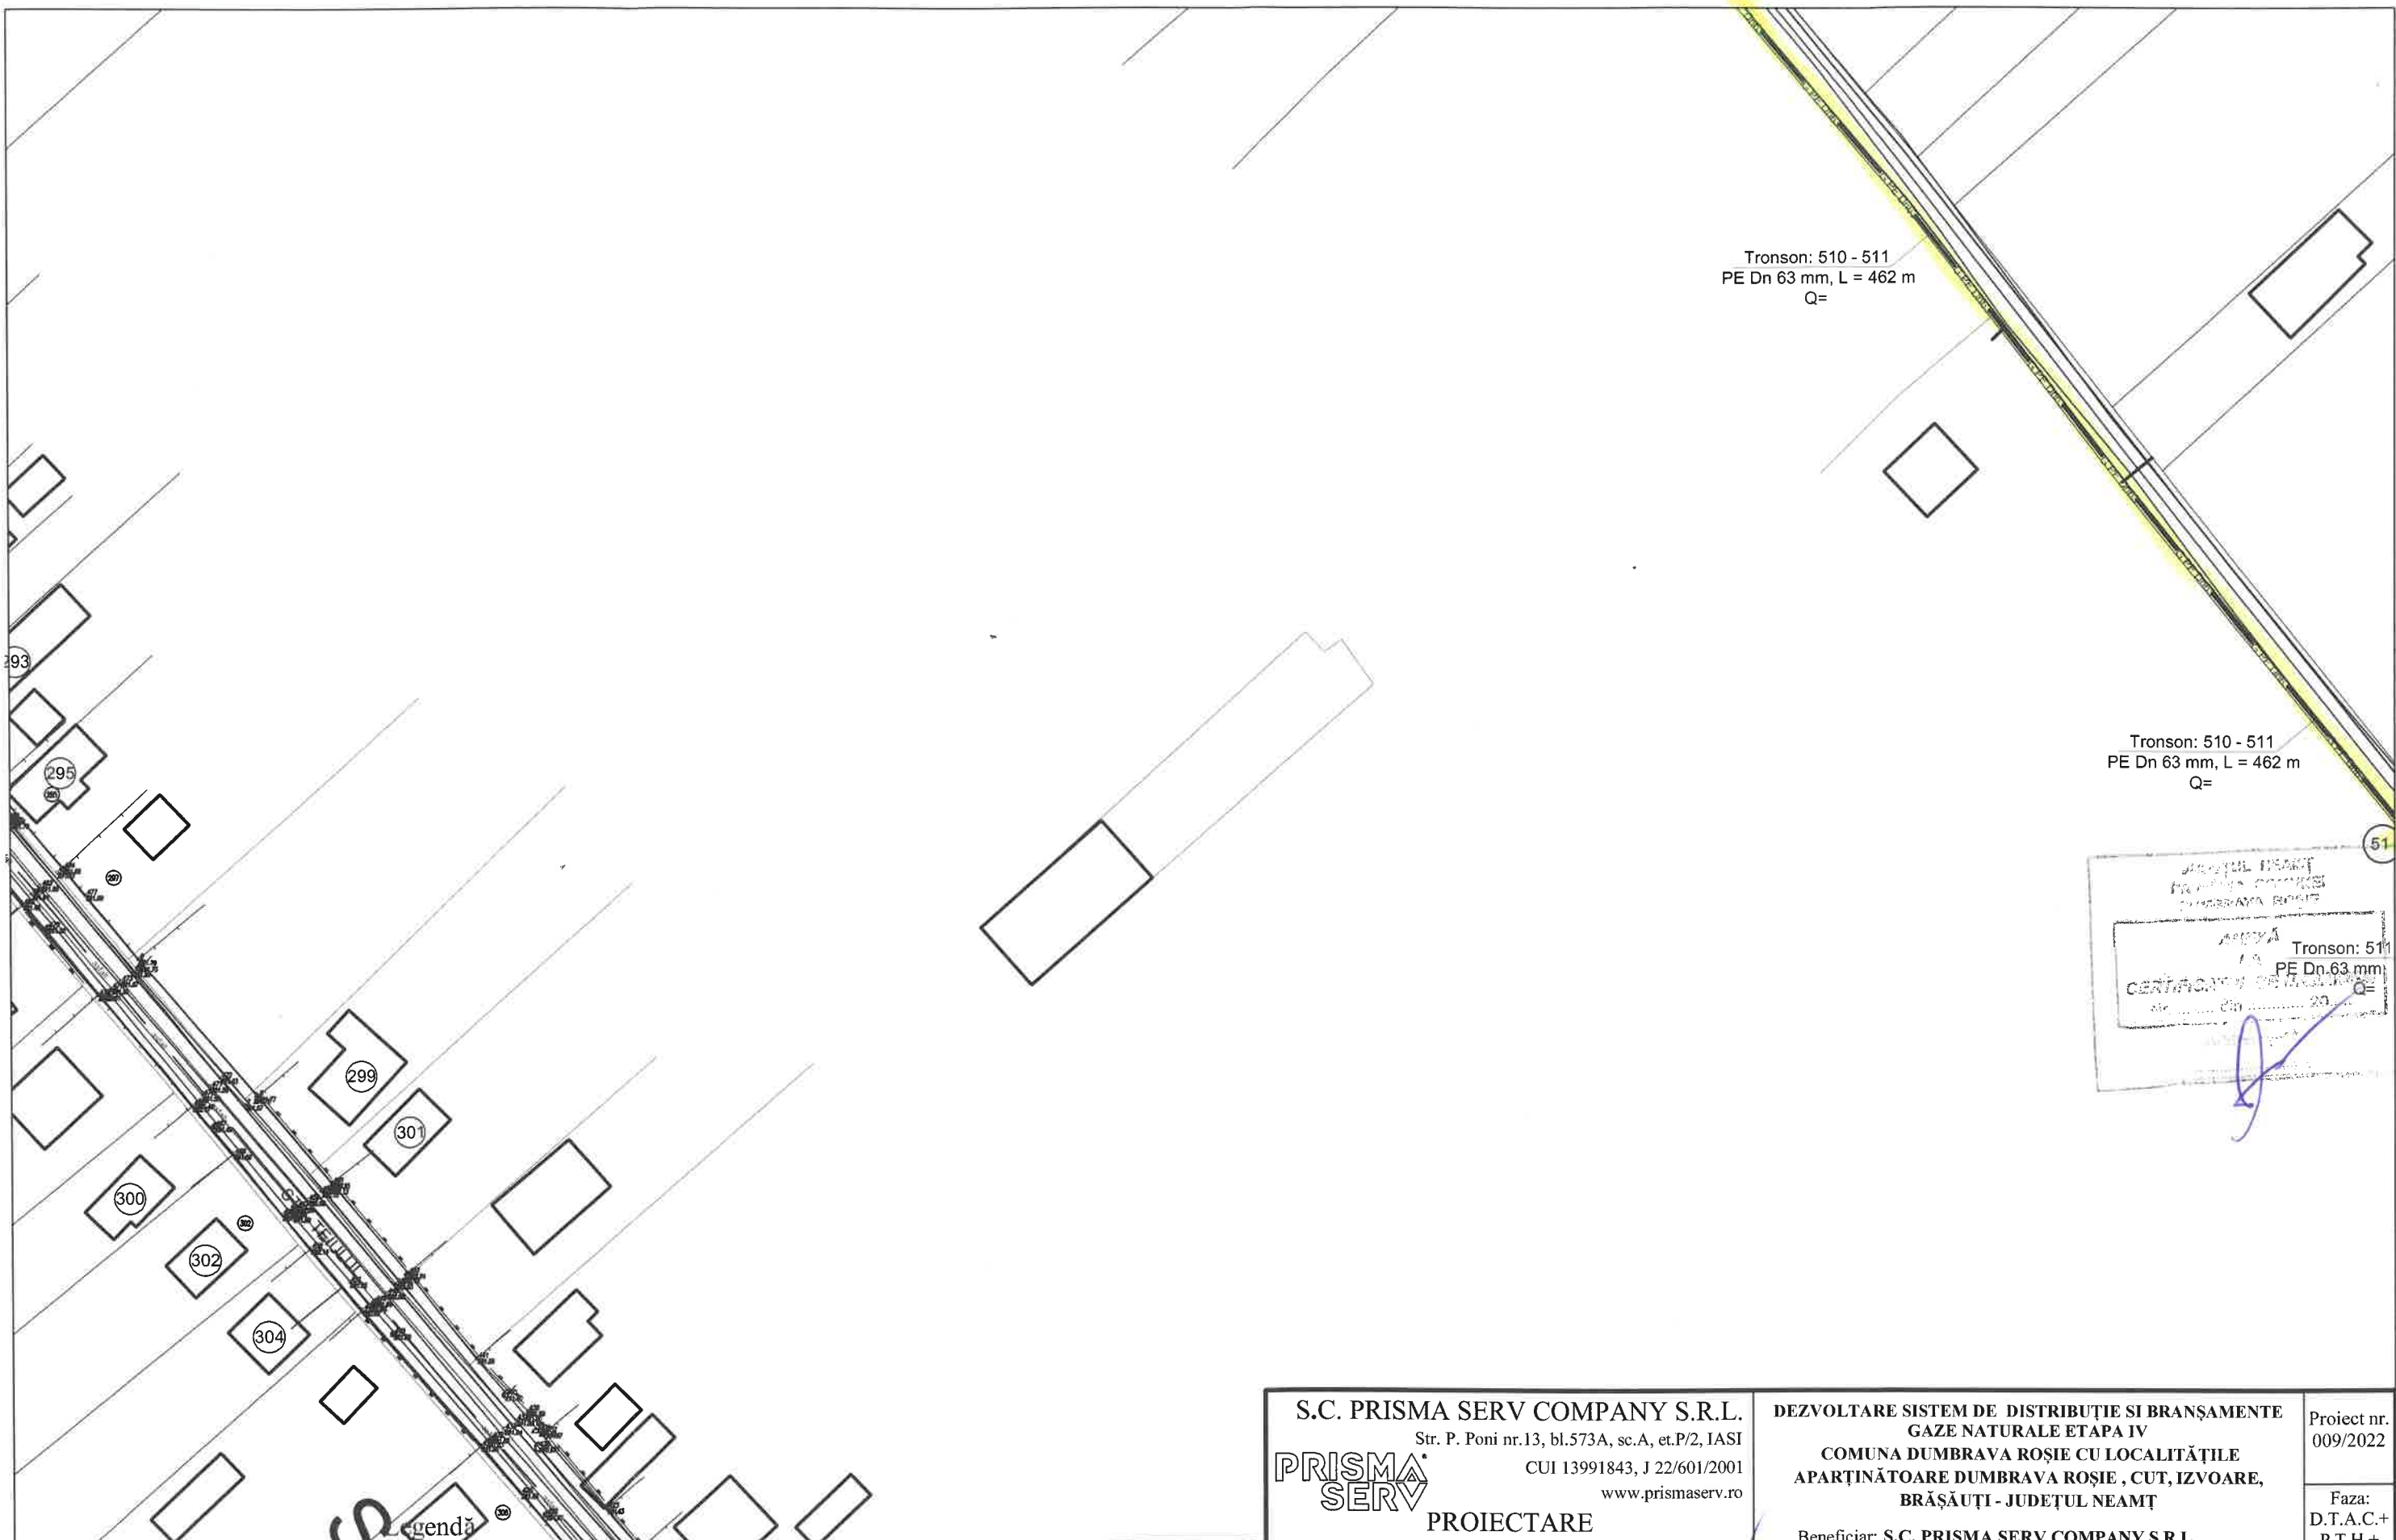

- Legendă
- G PE Dn- conducte de gaze naturale din PE100 SDR 11, existente
 - G PE Dn90 conducte de gaze naturale din PE100 SDR 11, propuse De 90x8,2mm
 - G PE Dn63 conducte de gaze naturale din PE 100 SDR 11, propuse De 63x5,8mm
 - bransament gaze naturale teava PE 100 Dn 32x3mm
 - robinet sectionare cu sfera

S.C. PRISMA SERV COMPANY S.R.L. Str. P. Poni nr.13, bl.573A, sc.A, et.P/2, IASI CUI 13991843, J 22/601/2001 www.prismaserv.ro PRISMA SERV PROIECTARE CALITATE SI SIGURANTA IN INSTALATI		DEZVOLTARE SISTEM DE DISTRIBUTIE SI BRANSAMENTE GAZE NATURALE ETAPA IV COMUNA DUMBRAVA ROSIE CU LOCALITĂȚILE APARTINĂTOARE DUMBRAVA ROSIE , CUT, IZVOARE, BRĂȘĂUȚI - JUDEȚUL NEAMȚ Beneficiar: S.C. PRISMA SERV COMPANY S.R.L. pentru : U.A.T. COMUNA DUMBRAVA ROSIE		Proiect nr. 009/2022 Faza: D.T.A.C.+ P.T.H.+ D.D.E.
Proiectat	ing. BOTEZ VASILE	SCARA 1:1000 2022	PLAN DE SITUATIE	PLANSA G75
Desenat	ing. BOTEZ VASILE			
Verificat	ing. TINCA ALEXANDRU			
Aprobat	ing. TINCA ALEXANDRU			

JUDEȚUL NEAMȚ
 PRIMĂRIA COMUNEI
 DUMBRAVA ROSIE
 ANEXĂ
 Tronson: 511
 PE Dn.63 mm
 CERTIFICAT DE CALITATE SI SIGURANTA
 Nr. 20/2022

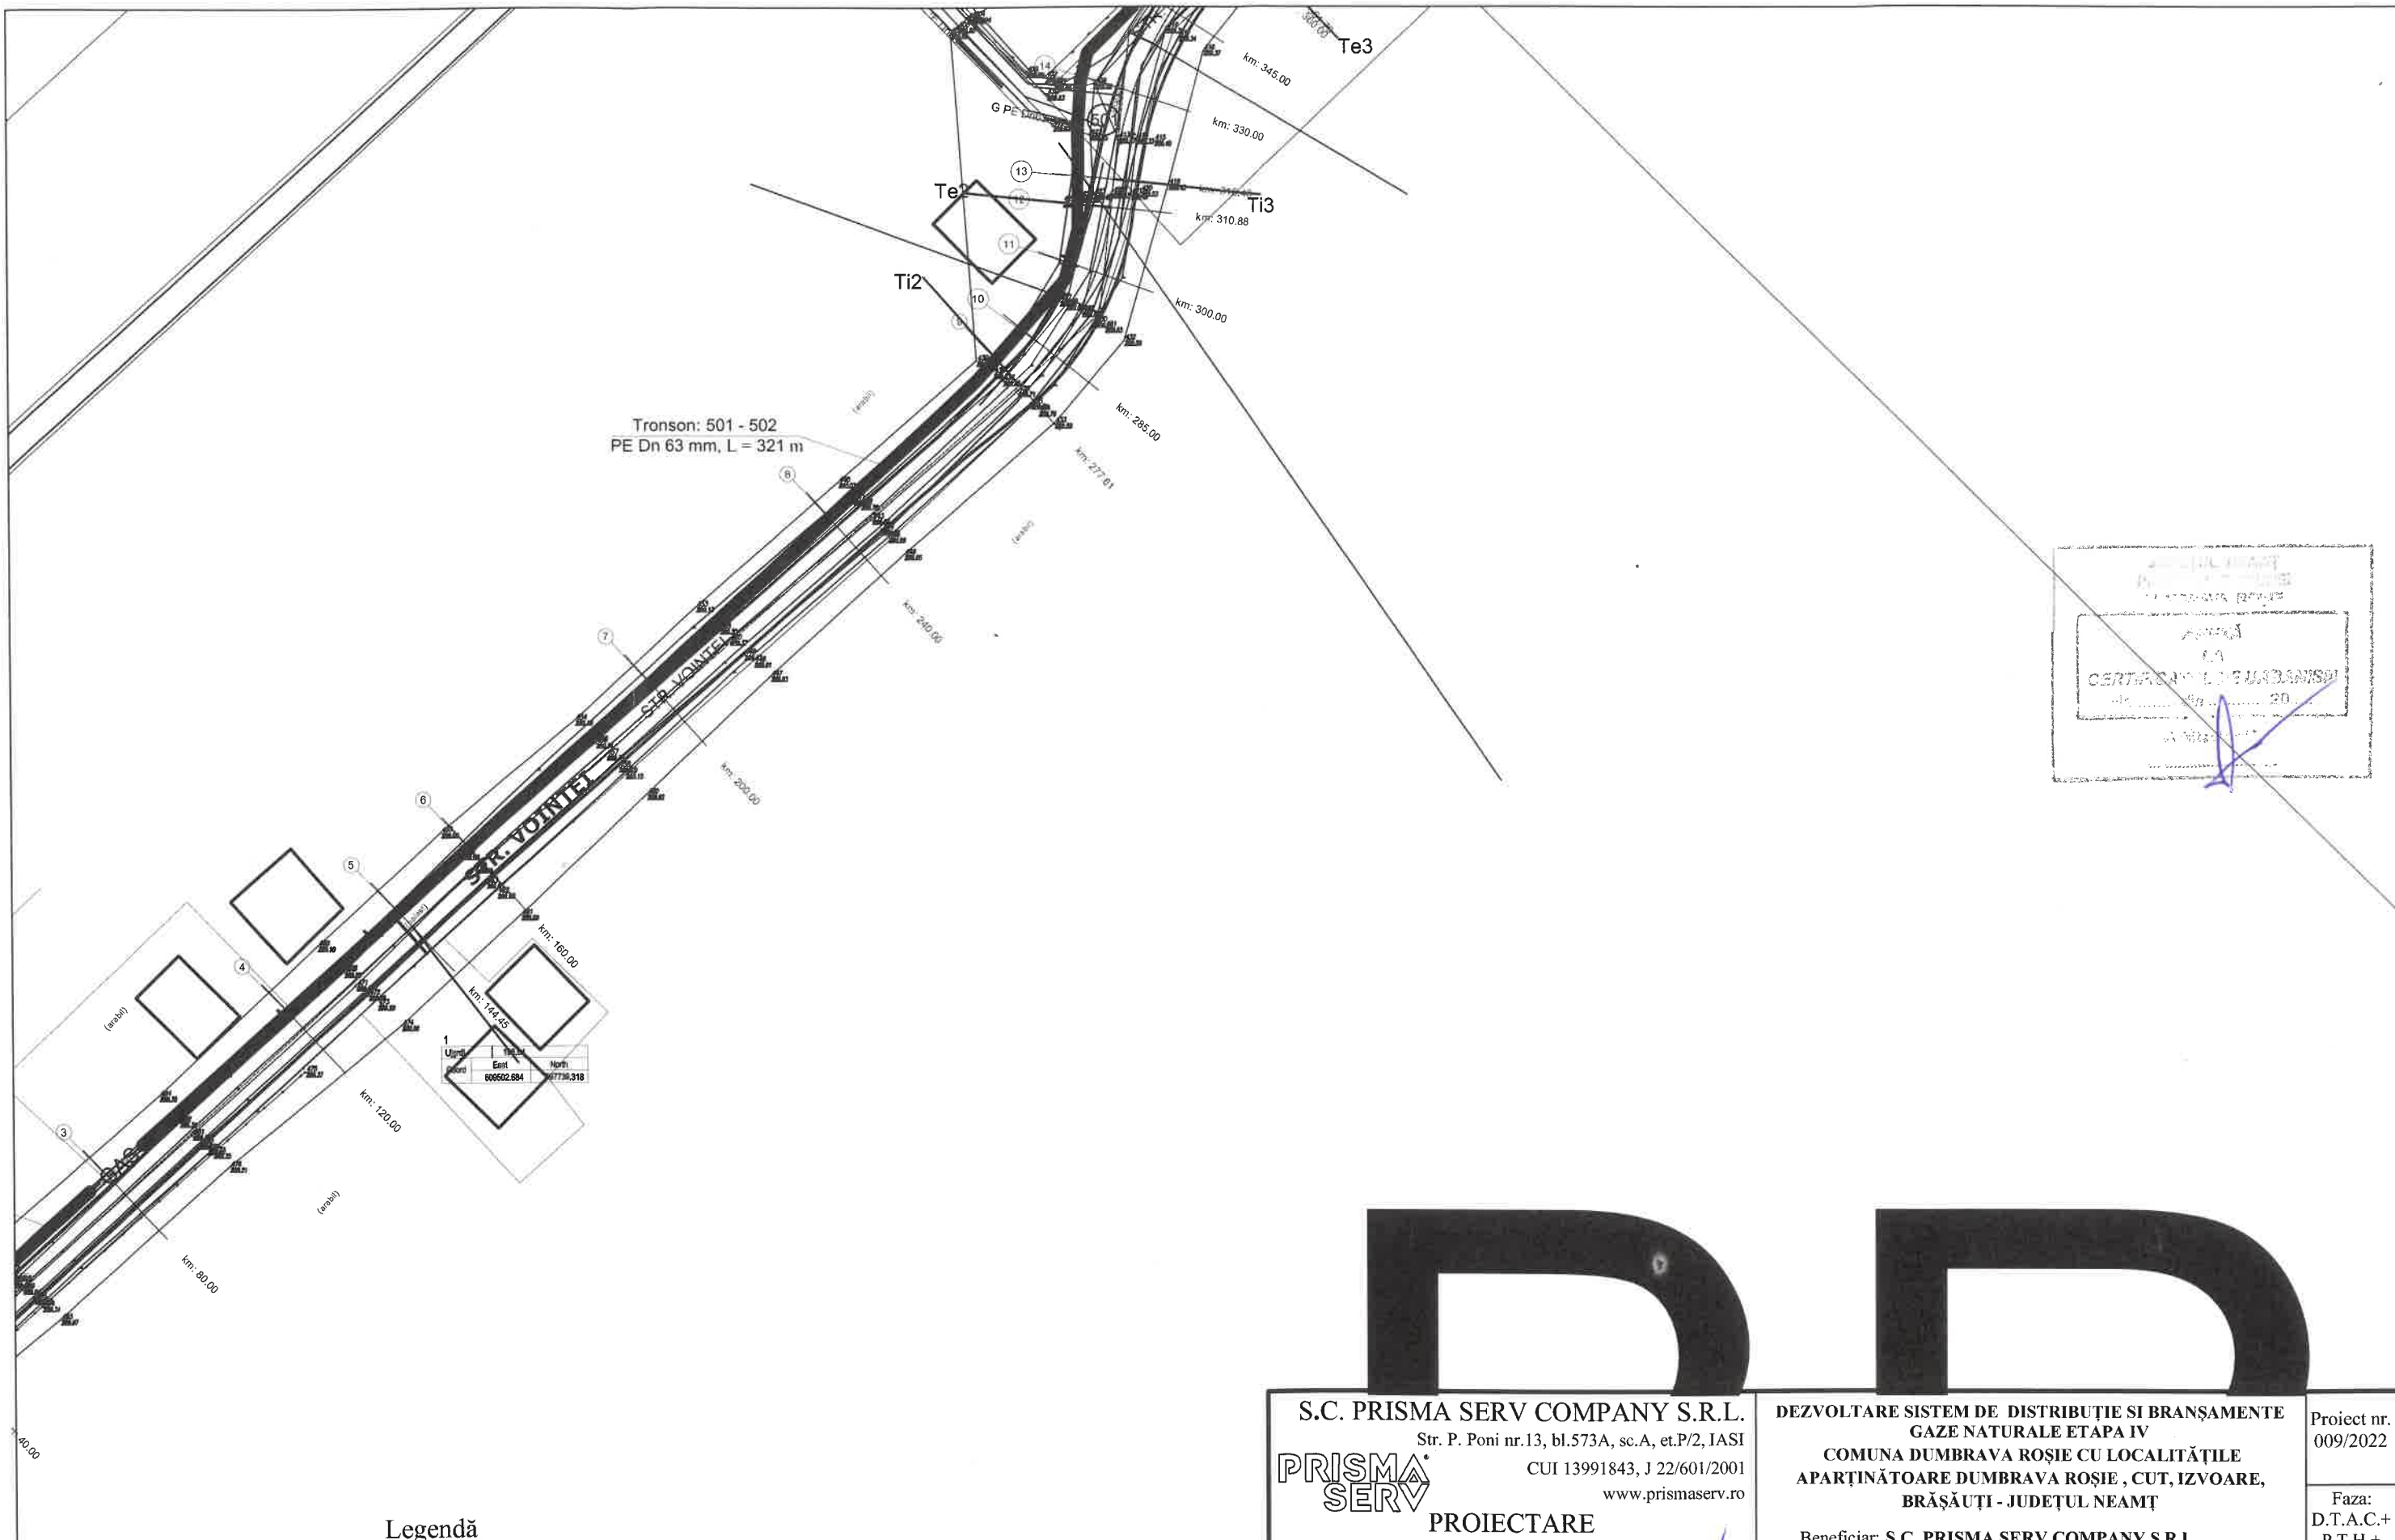


Legendă

- G PE Dn-- conducte de gaze naturale din PE100 SDR 11, existente
- G PE Dn90 conducte de gaze naturale din PE100 SDR 11, propuse De 90x8,2mm
- G PE Dn63 conducte de gaze naturale din PE 100 SDR 11, propuse De 63x5,8mm
- bransament gaze naturale teava PE 100 Dn 32x3mm
- robinet sectionare cu sfera

D R D

S.C. PRISMA SERV COMPANY S.R.L. Str. P. Poni nr.13, bl.573A, sc.A, et.P/2, IASI CUI 13991843, J 22/601/2001 www.prismaserv.ro		DEZVOLTARE SISTEM DE DISTRIBUȚIE SI BRANȘAMENTE GAZE NATURALE ETAPA IV COMUNA DUMBRAVA ROȘIE CU LOCALITĂȚILE APARTINĂTOARE DUMBRAVA ROȘIE , CUT, IZVOARE, BRĂȘĂUȚI - JUDEȚUL NEAMȚ		Proiect nr. 009/2022
PRISMA SERV PROIECTARE CALITATE SI SIGURANTA IN INSTALATII		Beneficiar: S.C. PRISMA SERV COMPANY S.R.L. pentru : U.A.T. COMUNA DUMBRAVA ROSIE		Faza: D.T.A.C.+ P.T.H.+ D.D.E.
Proiectat	ing. BOTEZ VASILE	SCARA 1:1000 2022	PLAN DE SITUATIE	PLANSA G76
Desenat	ing. BOTEZ VASILE			
Verificat	ing. TINCA ALEXANDRU			
Aprobat	ing. TINCA ALEXANDRU			

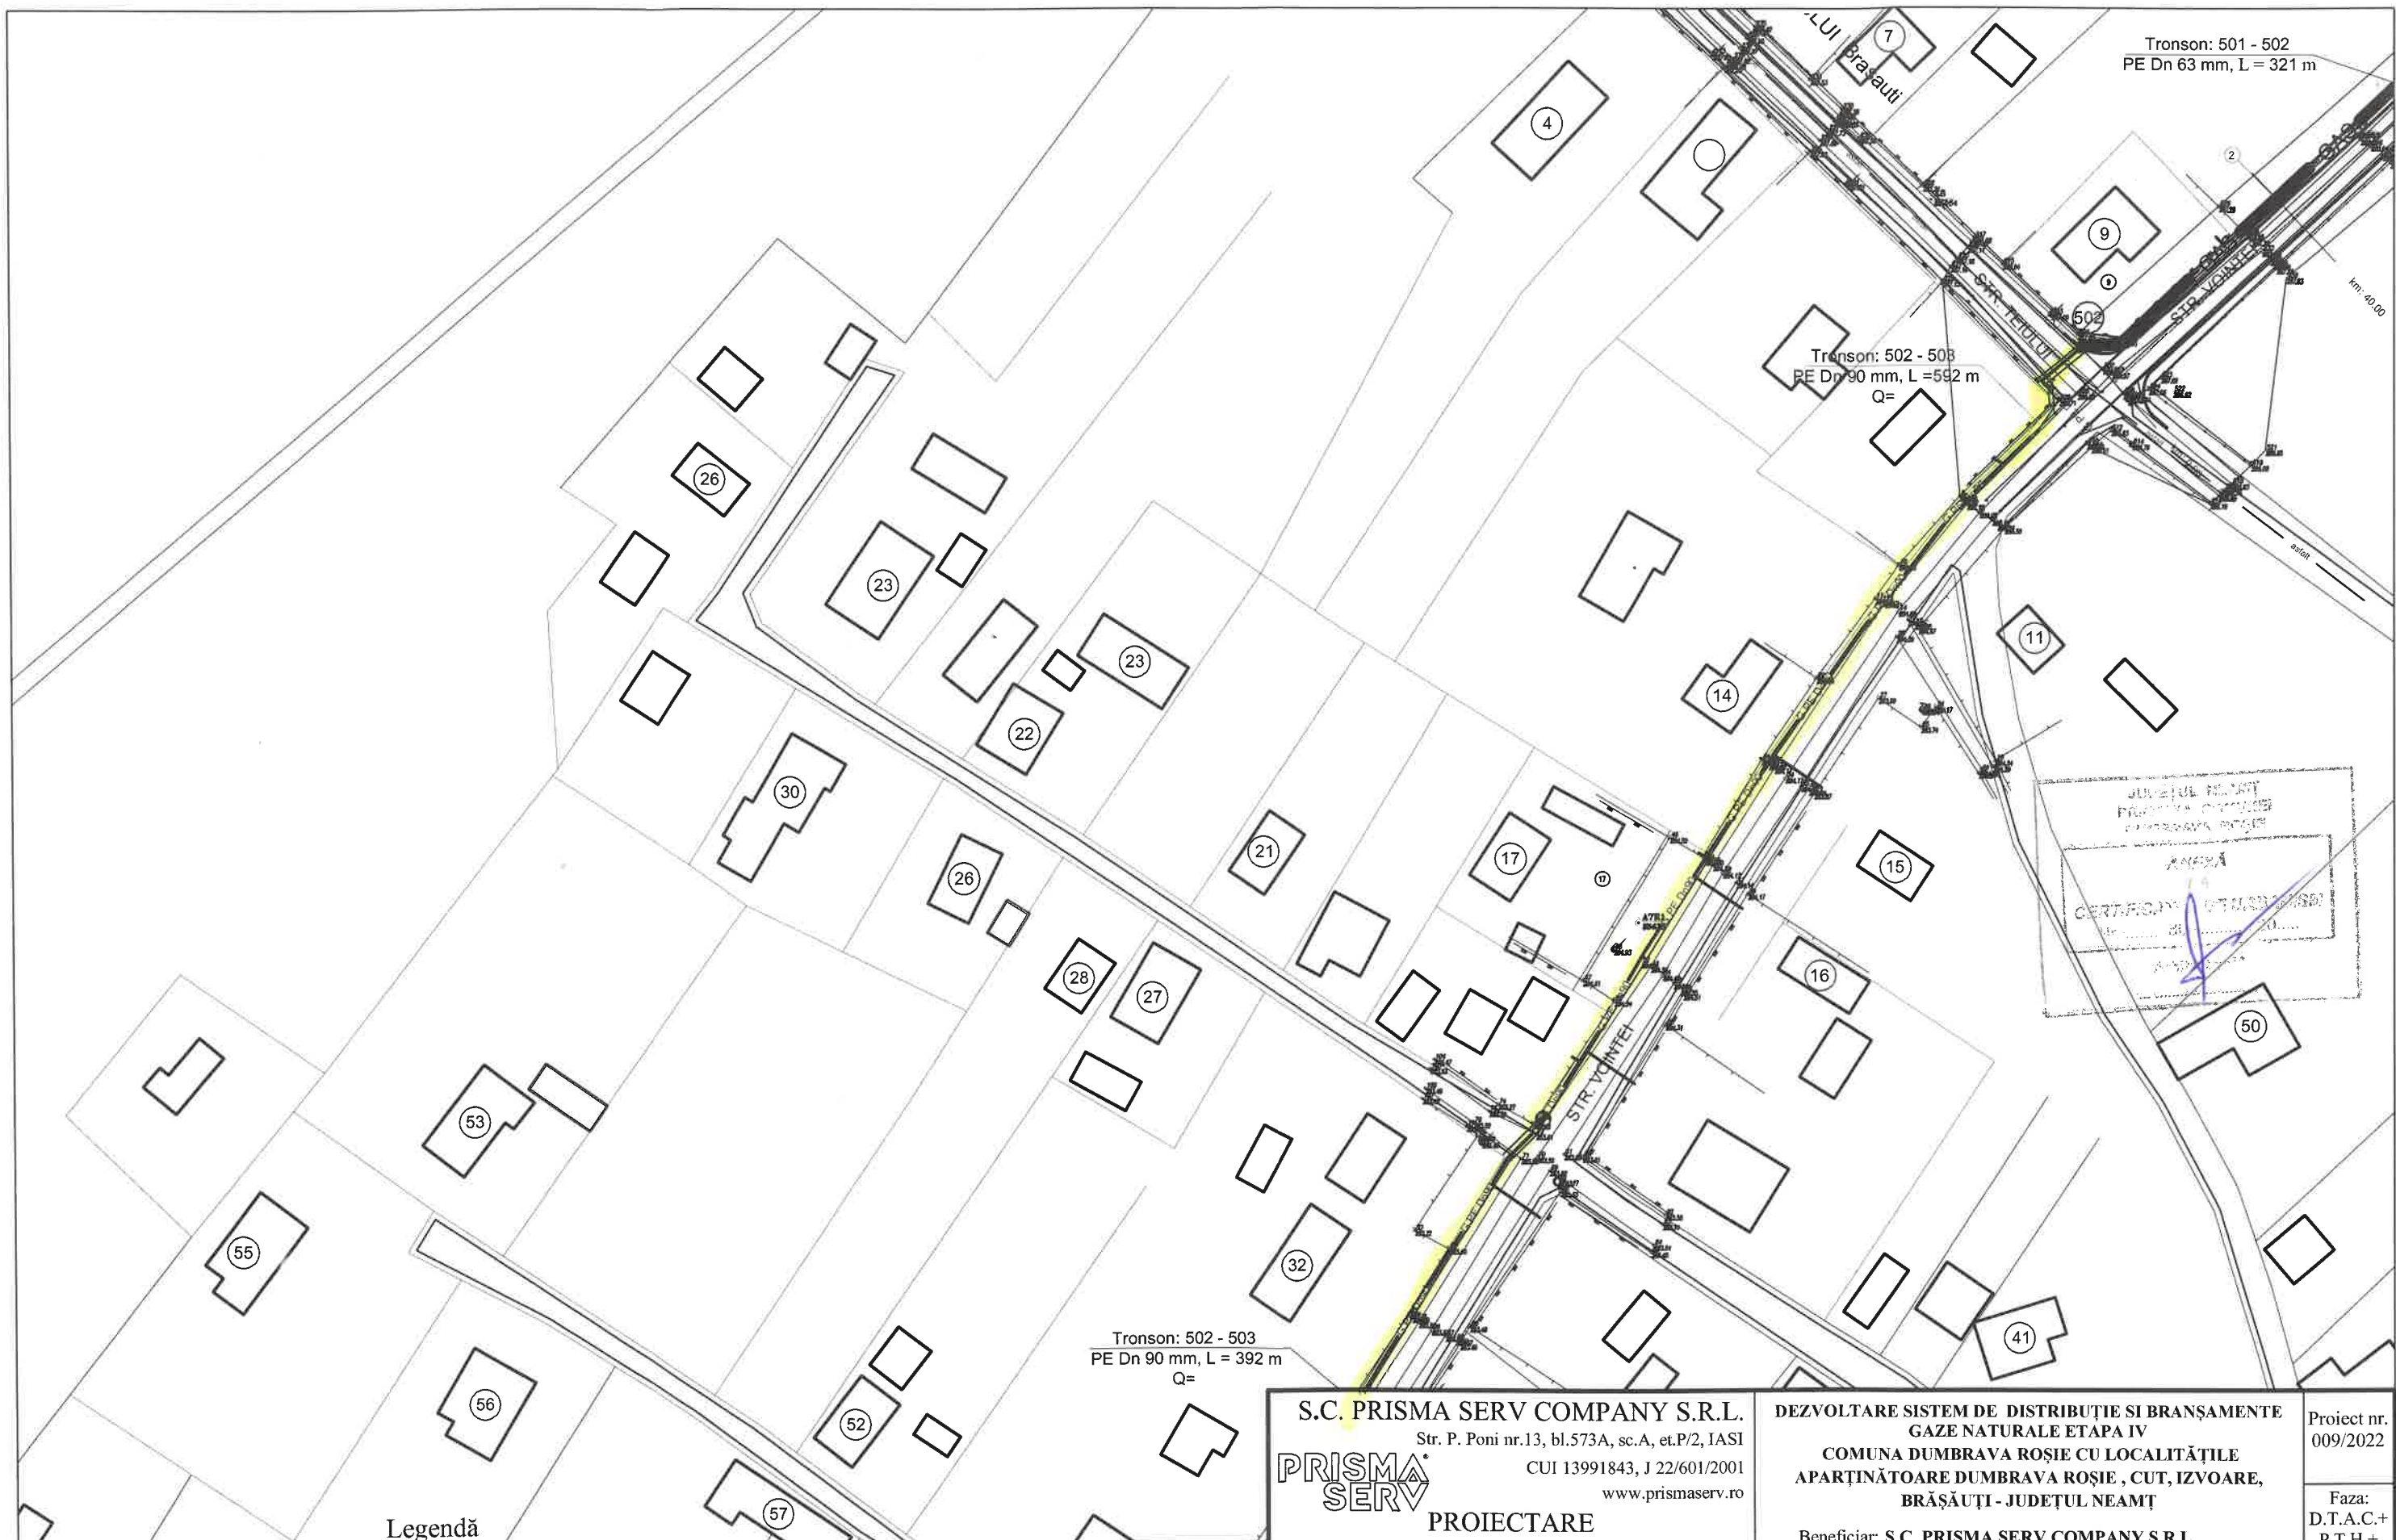

Legendă

- G PE Dn-- conducte de gaze naturale din PE100 SDR 11, existente
- G PE Dn90 conducte de gaze naturale din PE100 SDR 11, propuse De 90x8,2mm
- G PE Dn63 conducte de gaze naturale din PE 100 SDR 11, propuse De 63x5,8mm
- bransament gaze naturale teava PE 100 Dn 32x3mm
- robinet sectionare cu sfera


S.C. PRISMA SERV COMPANY S.R.L. Str. P. Poni nr.13, bl.573A, sc.A, et.P/2, IASI CUI 13991843, J 22/601/2001 www.prismaserv.ro		DEZVOLTARE SISTEM DE DISTRIBUȚIE SI BRANȘAMENTE GAZE NATURALE ETAPA IV COMUNA DUMBRAVA ROȘIE CU LOCALITĂȚILE APARTINĂTOARE DUMBRAVA ROȘIE , CUT, IZVOARE, BRĂȘĂUȚI - JUDEȚUL NEAMȚ		Proiect nr. 009/2022
PROIECTARE <i>CALITATE SI SIGURANTA IN INSTALATII</i>		Beneficiar: S.C. PRISMA SERV COMPANY S.R.L. pentru : U.A.T. COMUNA DUMBRAVA ROȘIE		Faza: D.T.A.C.+ P.T.H.+ D.D.E.
Proiectat	ing. BOTEZ VASILE	SCARA	PLAN DE SITUATIE	
Desenat	ing. BOTEZ VASILE	1:1000		
Verificat	ing. TINCA ALEXANDRU			
Aprobat	ing. TINCA ALEXANDRU	2022		
			PLANSA G77	



Legendă

- G PE Dn-- conducte de gaze naturale din PE100 SDR 11, existente
- G PE Dn90 conducte de gaze naturale din PE100 SDR 11, propuse De 90x8,2mm
- G PE Dn63 conducte de gaze naturale din PE 100 SDR 11, propuse De 63x5,8mm
- bransament gaze naturale teava PE 100 Dn 32x3mm
- robinet sectionare cu sfera

S.C. PRISMA SERV COMPANY S.R.L. Str. P. Poni nr.13, bl.573A, sc.A, et.P/2, IASI CUI 13991843, J 22/601/2001 www.prismaserv.ro		DEZVOLTARE SISTEM DE DISTRIBUȚIE SI BRANȘAMENTE GAZE NATURALE ETAPA IV COMUNA DUMBRAVA ROȘIE CU LOCALITĂȚILE APARTINĂTOARE DUMBRAVA ROȘIE , CUT, IZVOARE, BRĂȘĂUȚI - JUDEȚUL NEAMȚ		Proiect nr. 009/2022
		PROIECTARE CALITATE SI SIGURANTA IN INSTALATI		Faza: D.T.A.C.+ P.T.H.+ D.D.E.
Beneficiar: S.C. PRISMA SERV COMPANY S.R.L. pentru : U.A.T. COMUNA DUMBRAVA ROȘIE		SCARA 1:1000		PLANSA G78
Proiectat	ing. BOTEZ VASILE	2022		
Desenat	ing. BOTEZ VASILE			
Verificat	ing. TINCA ALEXANDRU			
Aprobat	ing. TINCA ALEXANDRU			

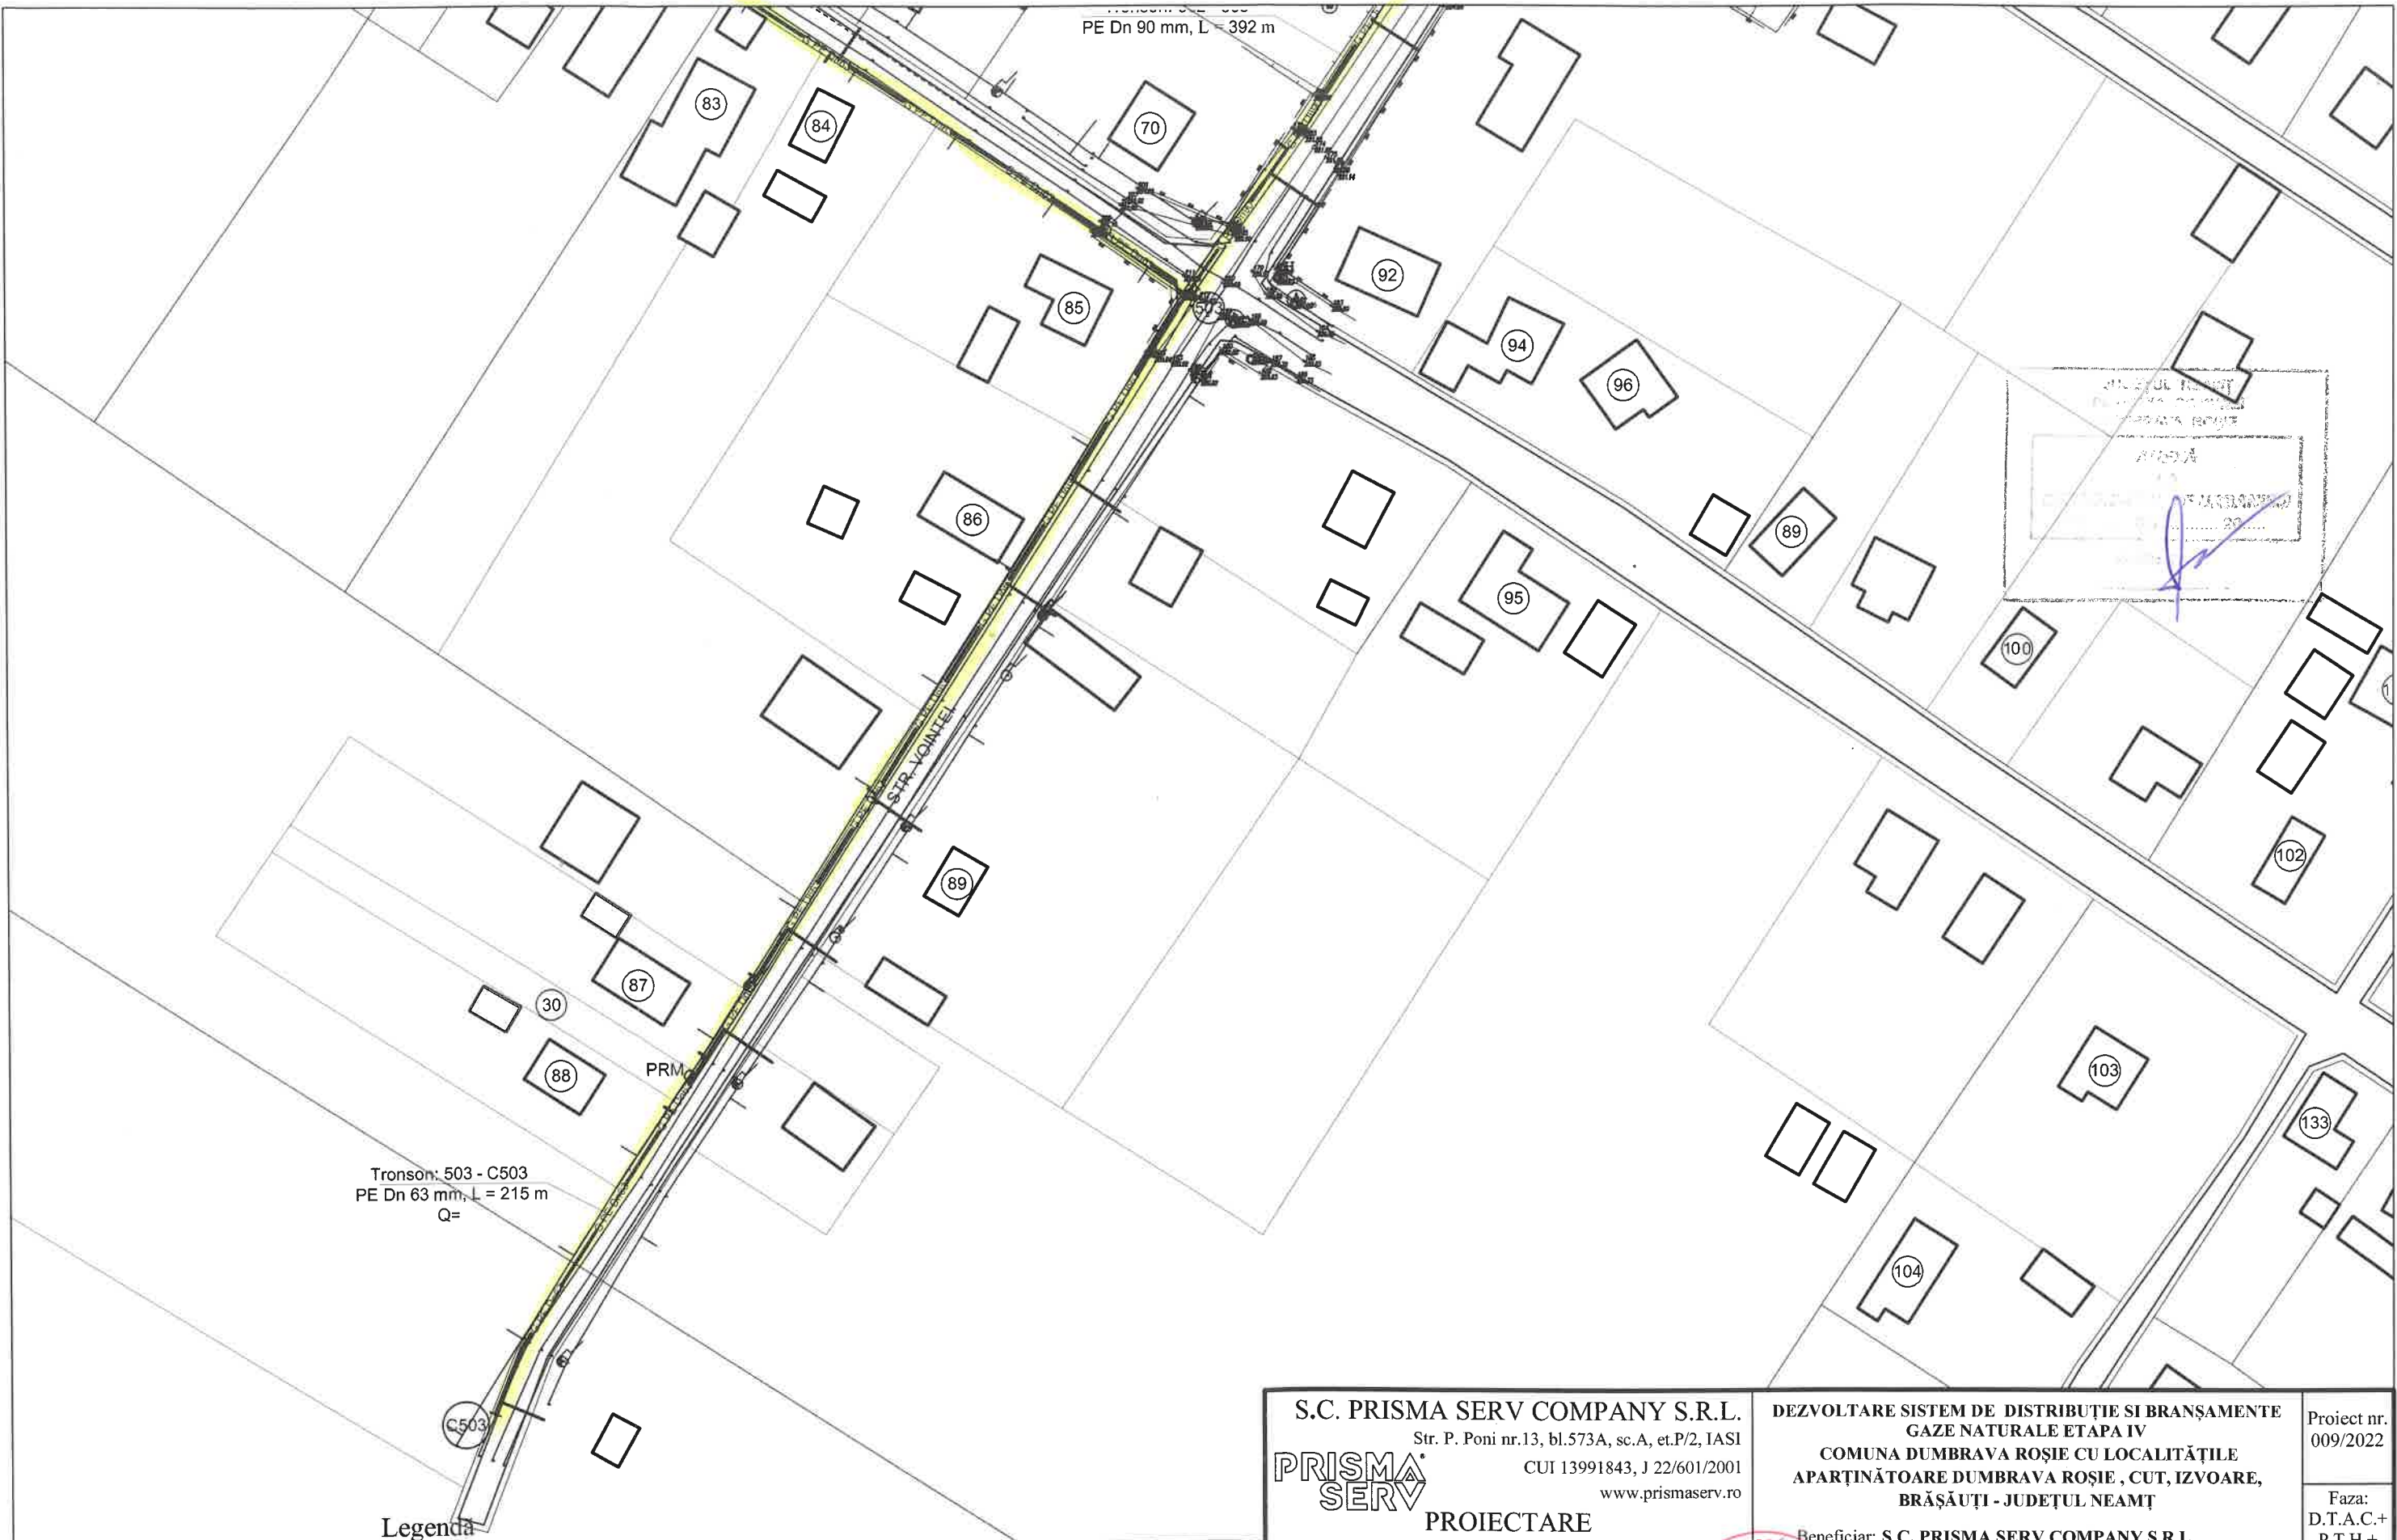


Tronson: 503 - C503
PE Dn 63 mm, L = 215 m
Q=

Legenda

- G PE Dn — conducte de gaze naturale din PE100 SDR 11, existente
- G PE Dn90 — conducte de gaze naturale din PE100 SDR 11, propuse De 90x8,2mm
- G PE Dn63 — conducte de gaze naturale din PE 100 SDR 11, propuse De 63x5,8mm
- — bransament gaze naturale teava PE 100 Dn 32x3mm
- robinet sectionare cu sfera

S.C. PRISMA SERV COMPANY S.R.L. Str. P. Poni nr.13, bl.573A, sc.A, et.P/2, IASI CUI 13991843, J 22/601/2001 www.prismaserv.ro PRISMA SERV PROIECTARE <i>CALITATE SI SIGURANTA IN INSTALATIILE COMERCIALE</i>		DEZVOLTARE SISTEM DE DISTRIBUTIE SI BRANSAMENTE GAZE NATURALE ETAPA IV COMUNA DUMBRAVA ROŞIE CU LOCALITĂŢILE APARTINĂTOARE DUMBRAVA ROŞIE, CUT, IZVOARE, BRĂŞĂUŢI - JUDEŢUL NEAMŢ Beneficiar: S.C. PRISMA SERV COMPANY S.R.L. pentru : U.A.T. COMUNA DUMBRAVA ROSIE	Proiect nr. 009/2022 Faza: D.T.A.C.+ P.T.H.+ D.D.E.
Proiectat ing. BOTEZ VASILE Desenat ing. BOTEZ VASILE Verificat ing. TINCA ALEXANDRU Aprobato ing. TINCA ALEXANDRU	SCARA SERVICIU: 1000 2022	PLAN DE SITUATIE	PLANSĂ G79

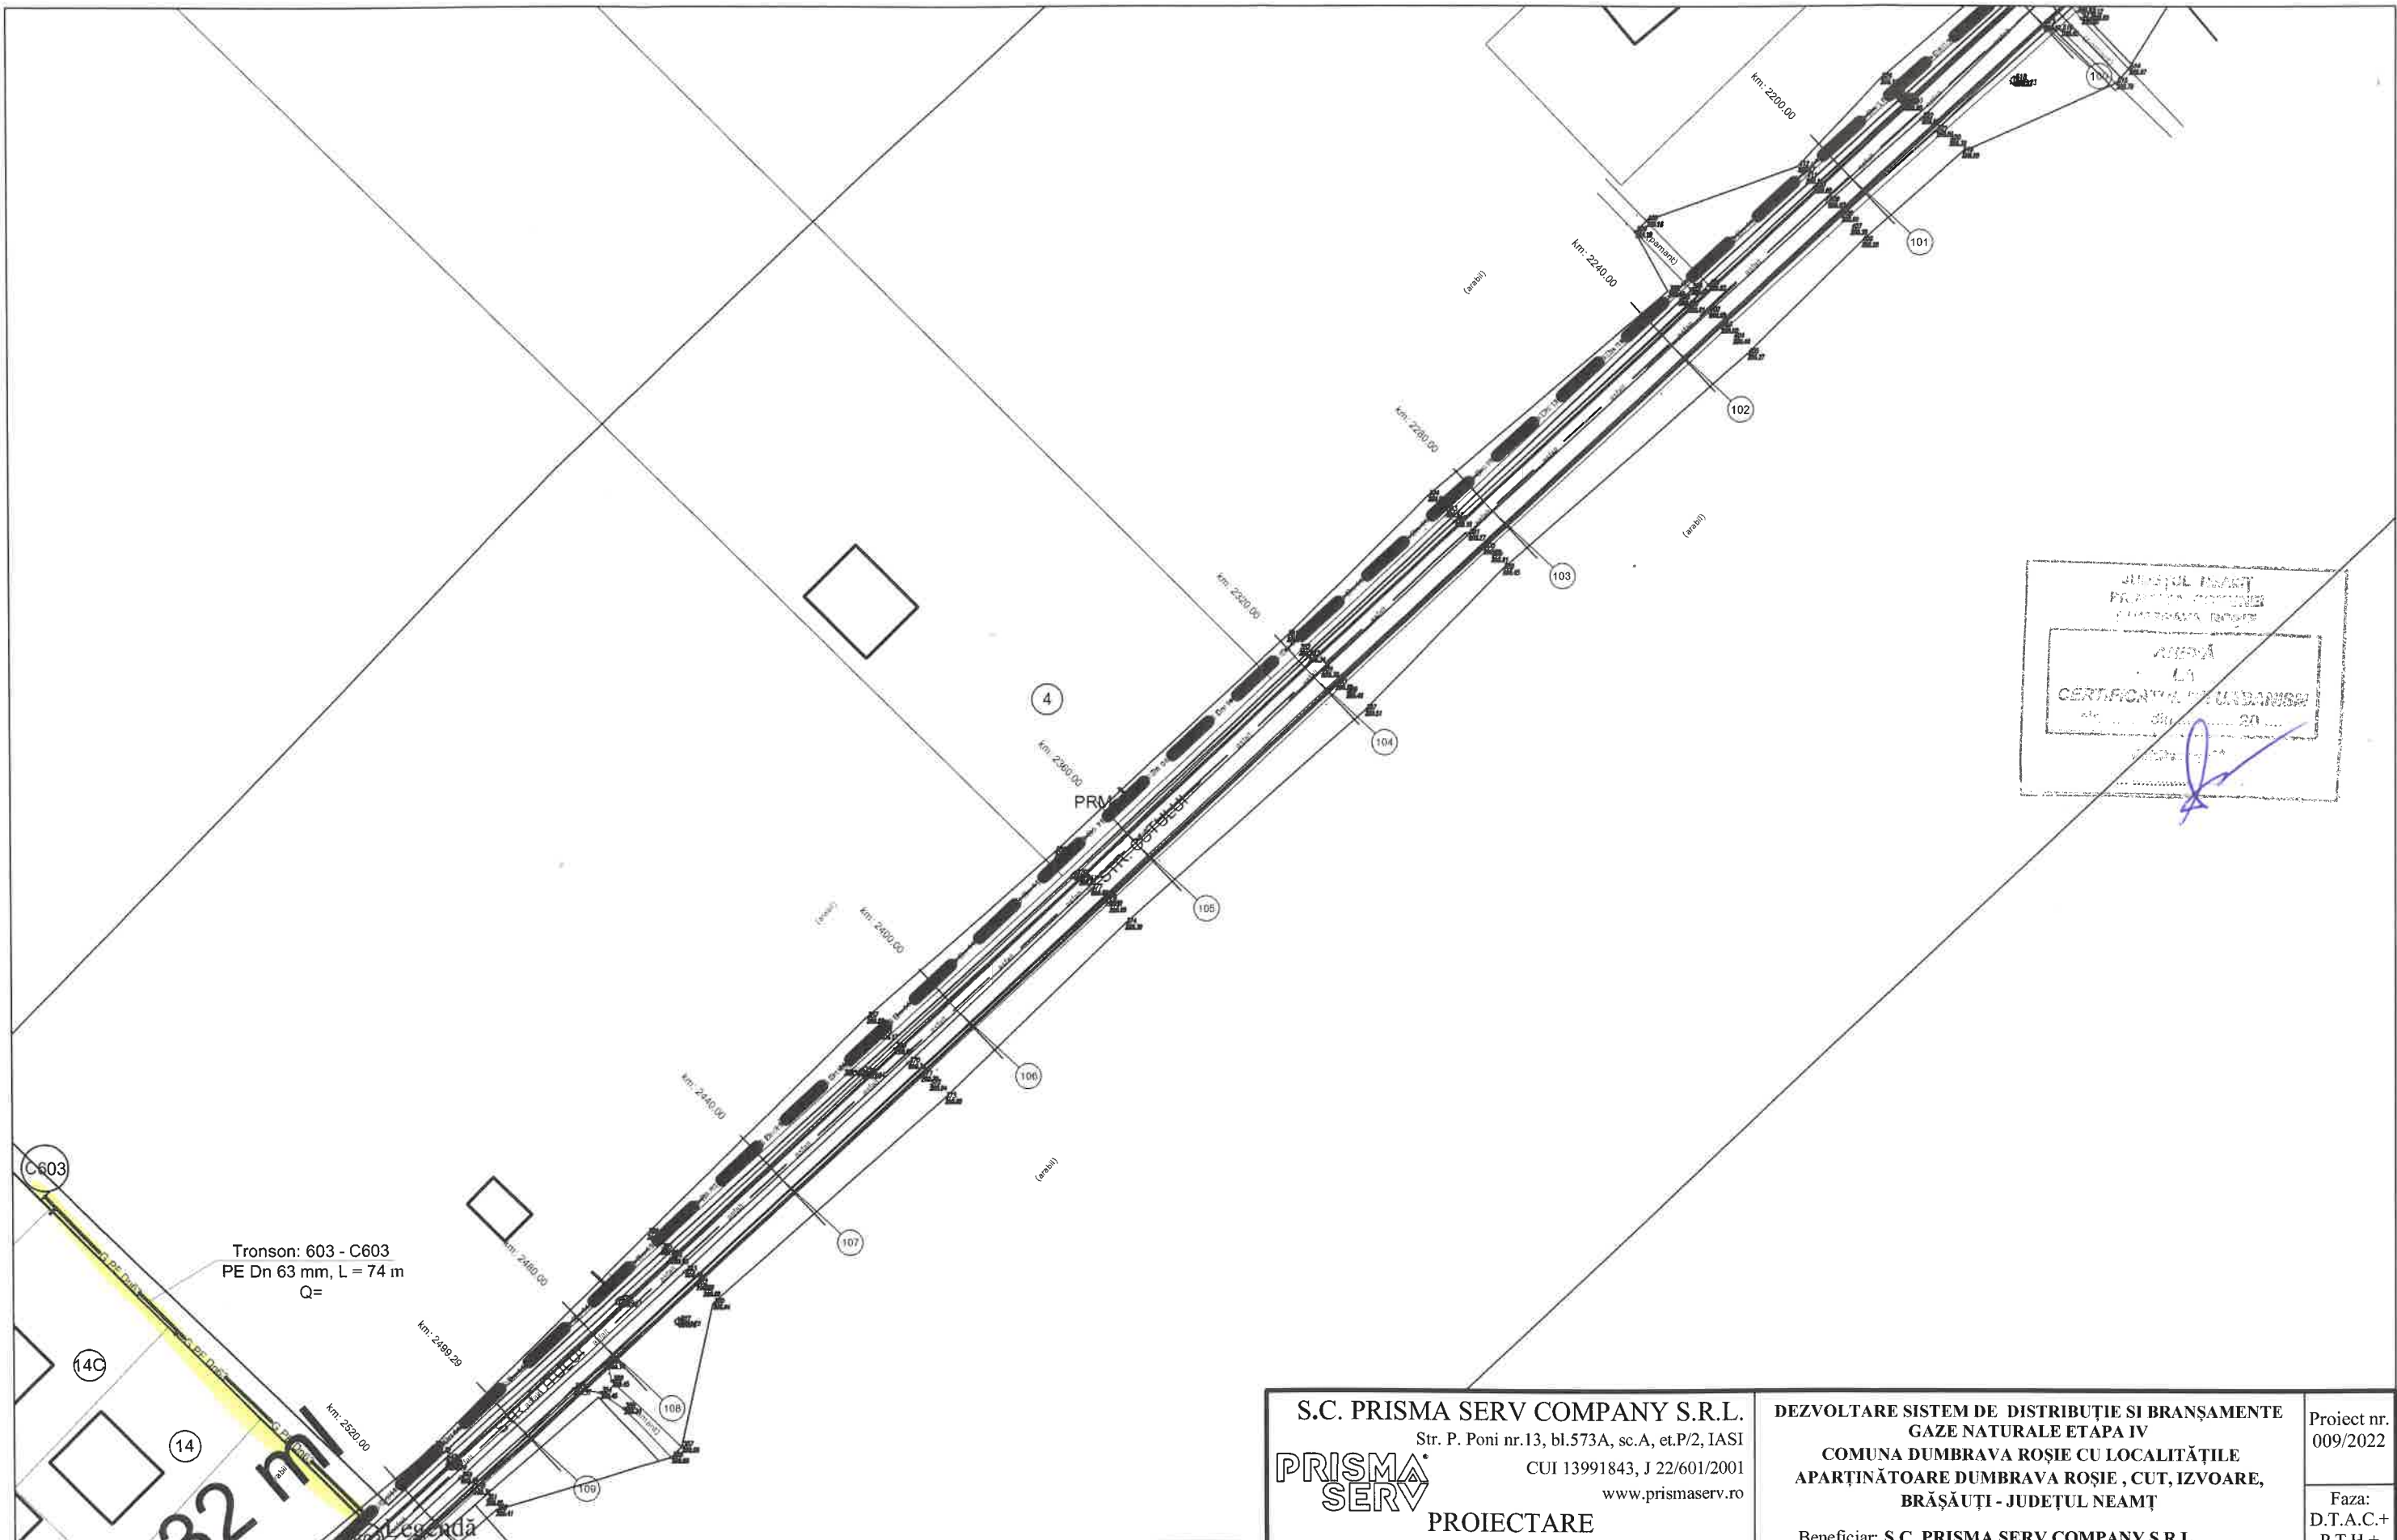


JUDEȚUL NEAMȚ
 PRIMĂRIA COMUNEI
 DUMBRAVA ROȘIE
 ANEXĂ
 LA
 CERTIFICATUL DE URBANISM
 nr. ... din ... 20...
 [Signature]

Tronson: 603 - C603
 PE Dn 63 mm, L = 74 m
 Q=

- Legendă
- G PE Dn— conducte de gaze naturale din PE100 SDR 11, existente
 - G PE Dn90 — conducte de gaze naturale din PE100 SDR 11, propuse De 90x8,2mm
 - G PE Dn63 — conducte de gaze naturale din PE 100 SDR 11, propuse De 63x5,8mm
 - — bransament gaze naturale teava PE 100 Dn 32x3mm
 - ⊕ robinet sectionare cu sfera


S.C. PRISMA SERV COMPANY S.R.L. Str. P. Poni nr.13, bl.573A, sc.A, et.P/2, IASI CUI 13991843, J 22/601/2001 www.prismaserv.ro PRISMA SERV PROIECTARE CALITATE SI SIGURANTA IN INSTALATII		DEZVOLTARE SISTEM DE DISTRIBUȚIE SI BRANȘAMENTE GAZE NATURALE ETAPA IV COMUNA DUMBRAVA ROȘIE CU LOCALITĂȚILE APARTINĂTOARE DUMBRAVA ROȘIE , CUT, IZVOARE, BRĂȘĂUȚI - JUDEȚUL NEAMȚ Beneficiar: S.C. PRISMA SERV COMPANY S.R.L. pentru : U.A.T. COMUNA DUMBRAVA ROȘIE		Proiect nr. 009/2022 Faza: D.T.A.C.+ P.T.H.+ D.D.E.
Proiectat Desenat Verificat Aprobat	ing. BOTEZ VASILE ing. BOTEZ VASILE ing. TINCA ALEXANDRU ing. TINCA ALEXANDRU	SCARA 1:1000 2022	PLAN DE SITUATIE	PLANSA G80

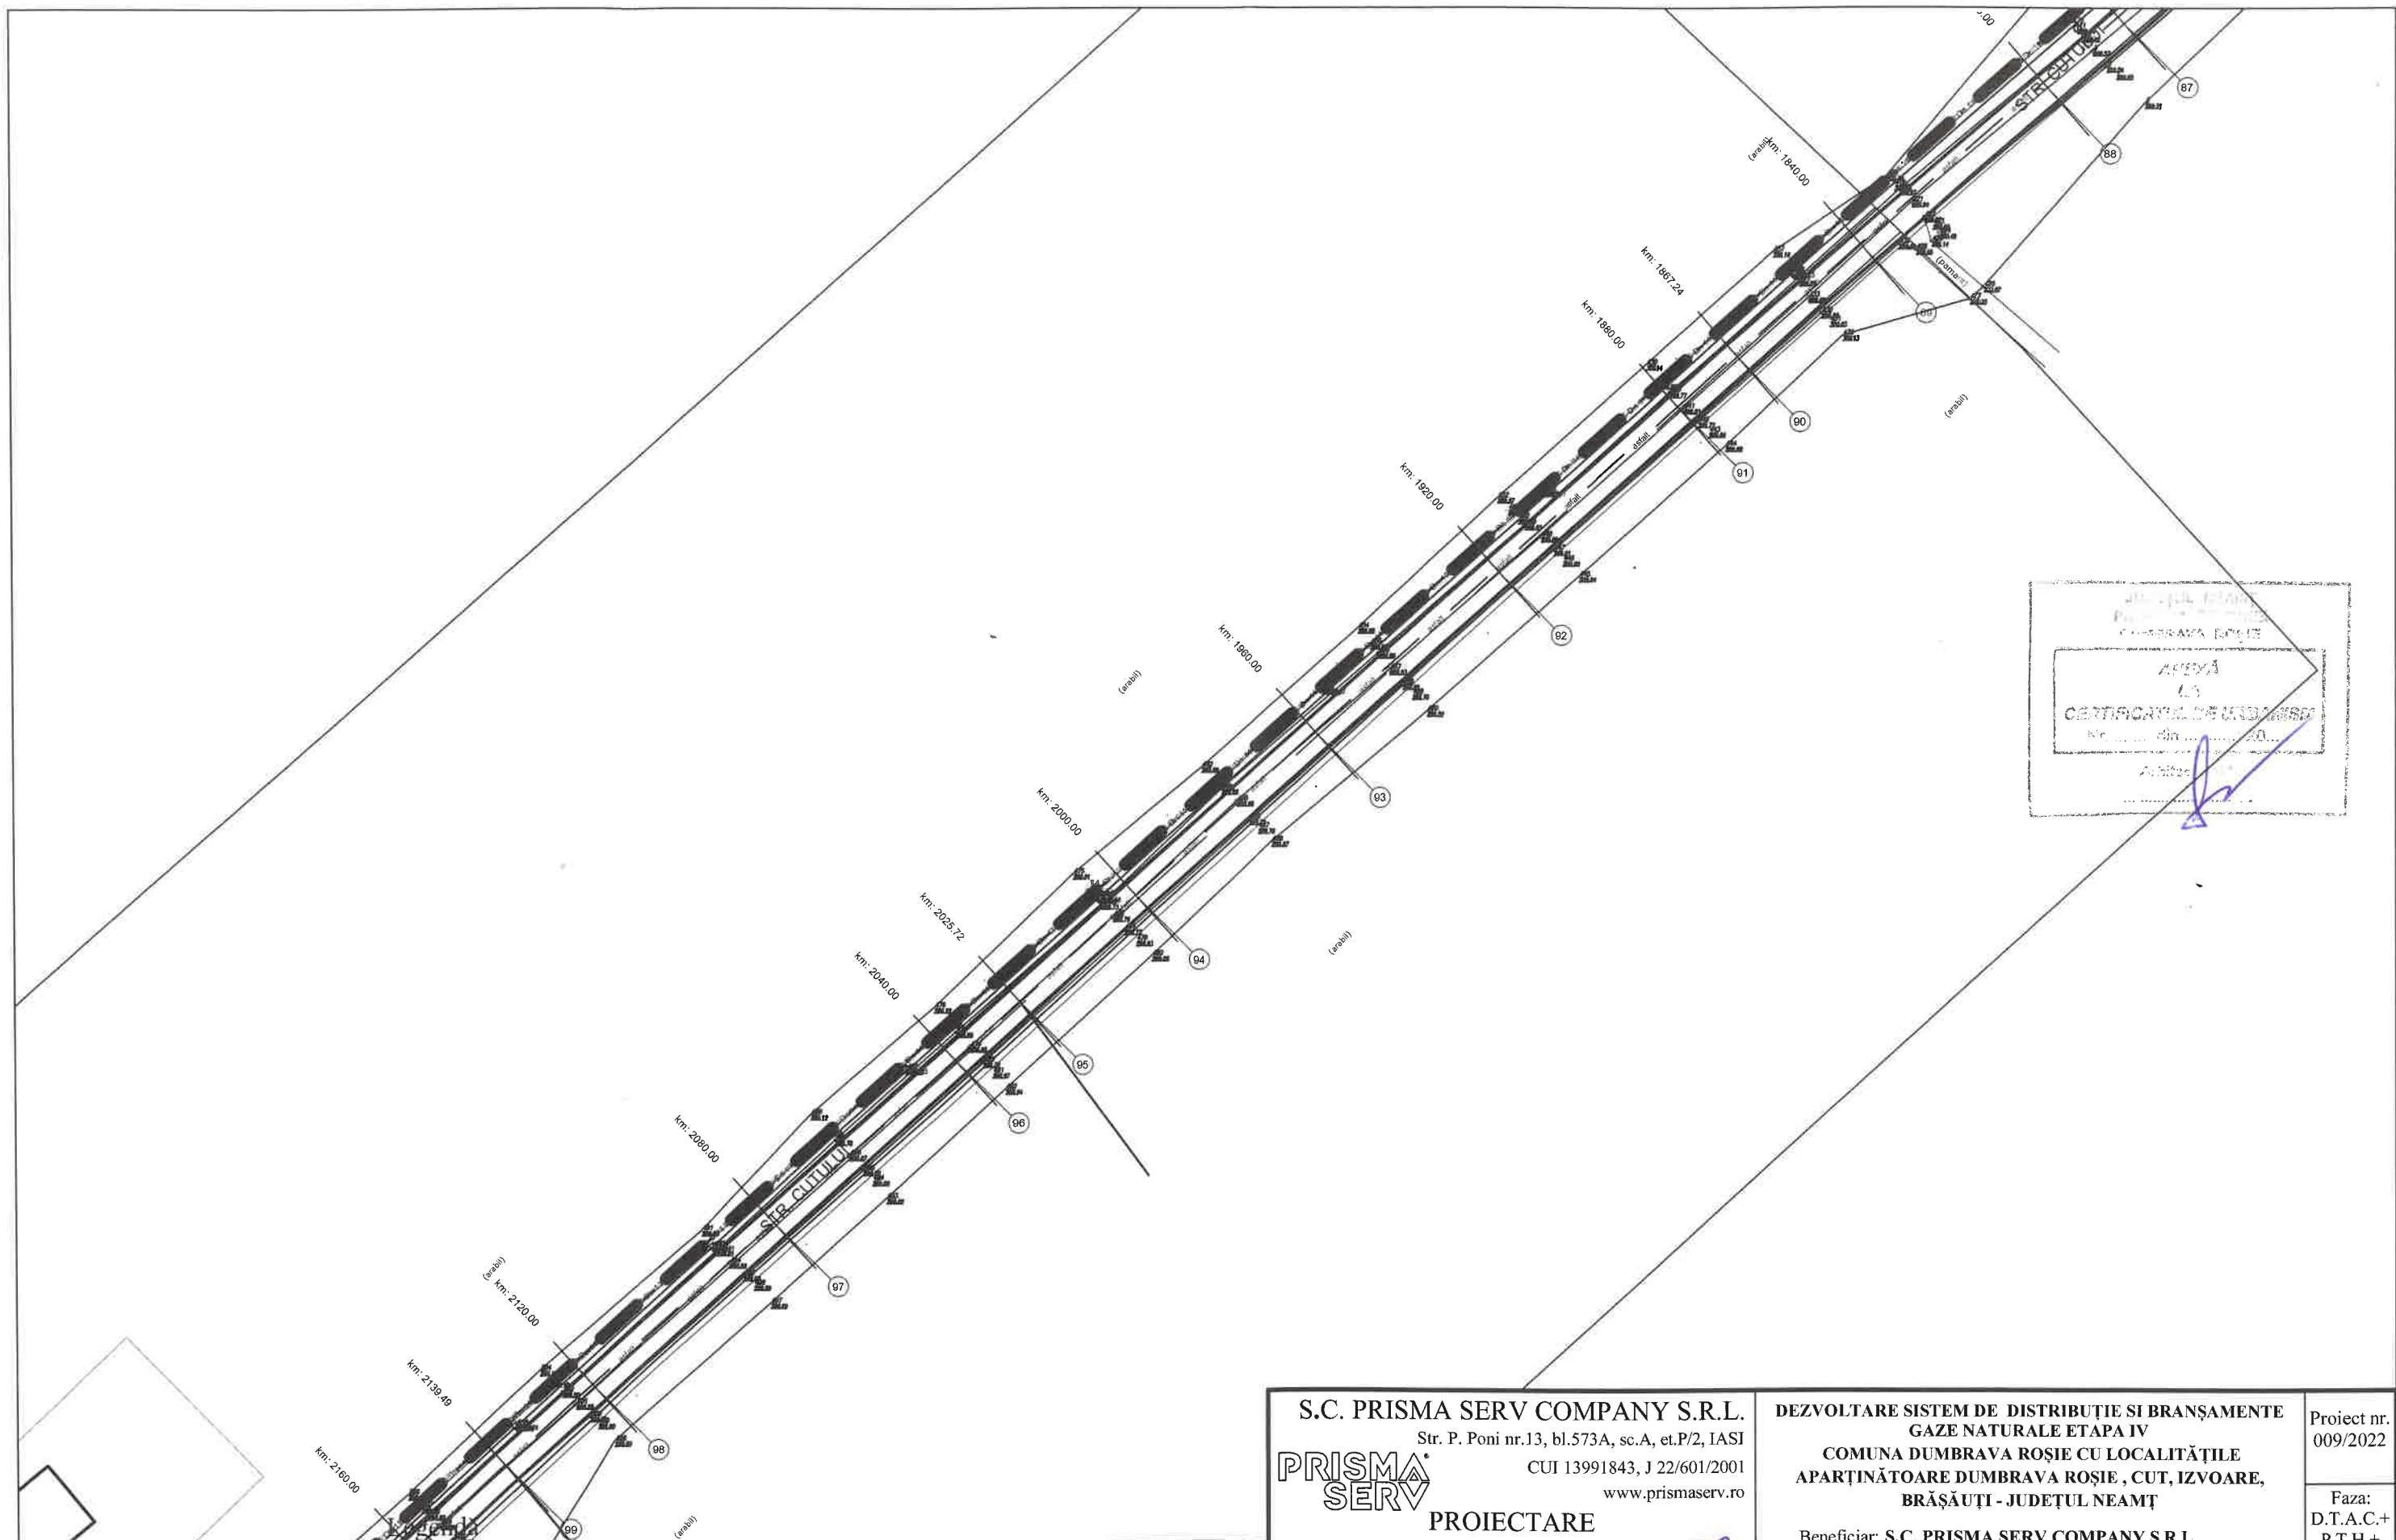

JUDEȚUL NEAMȚ
 COMUNA DUMBRAVA ROȘIE
 ANEXĂ
 CERTIFICATUL DE UȘORĂRI
 Nr. ... din ... 20...
 Autorizat:

- G PE Dn— conducte de gaze naturale din PE100 SDR 11, existente
- G PE Dn90 — conducte de gaze naturale din PE100 SDR 11, propuse De 90x8,2mm
- G PE Dn63 — conducte de gaze naturale din PE 100 SDR 11, propuse De 63x5,8mm
- ○ — bransament gaze naturale teava PE 100 Dn 32x3mm
- ⊕ — robinet sectionare cu sfera


S.C. PRISMA SERV COMPANY S.R.L. Str. P. Poni nr.13, bl.573A, sc.A, et.P/2, IASI CUI 13991843, J 22/601/2001 www.prismaserv.ro PRISMA SERV PROIECTARE CALITATE SI SIGURANTA IN INSTALATII		DEZVOLTARE SISTEM DE DISTRIBUȚIE SI BRANȘAMENTE GAZE NATURALE ETAPA IV COMUNA DUMBRAVA ROȘIE CU LOCALITĂȚILE APARTINĂTOARE DUMBRAVA ROȘIE , CUT, IZVOARE, BRĂȘĂUȚI - JUDEȚUL NEAMȚ Beneficiar: S.C. PRISMA SERV COMPANY S.R.L. pentru : U.A.T. COMUNA DUMBRAVA ROȘIE		Proiect nr. 009/2022 Faza: D.T.A.C.+ P.T.H.+ D.D.E.
Proiectat	ing. BOTEZ VASILE	SCARA	PLAN DE SITUATIE	PLANSA
Desenat	ing. BOTEZ VASILE			
Verificat	ing. TINCA ALEXANDRU	I:1000		G81
Aprobat	ing. TINCA ALEXANDRU			

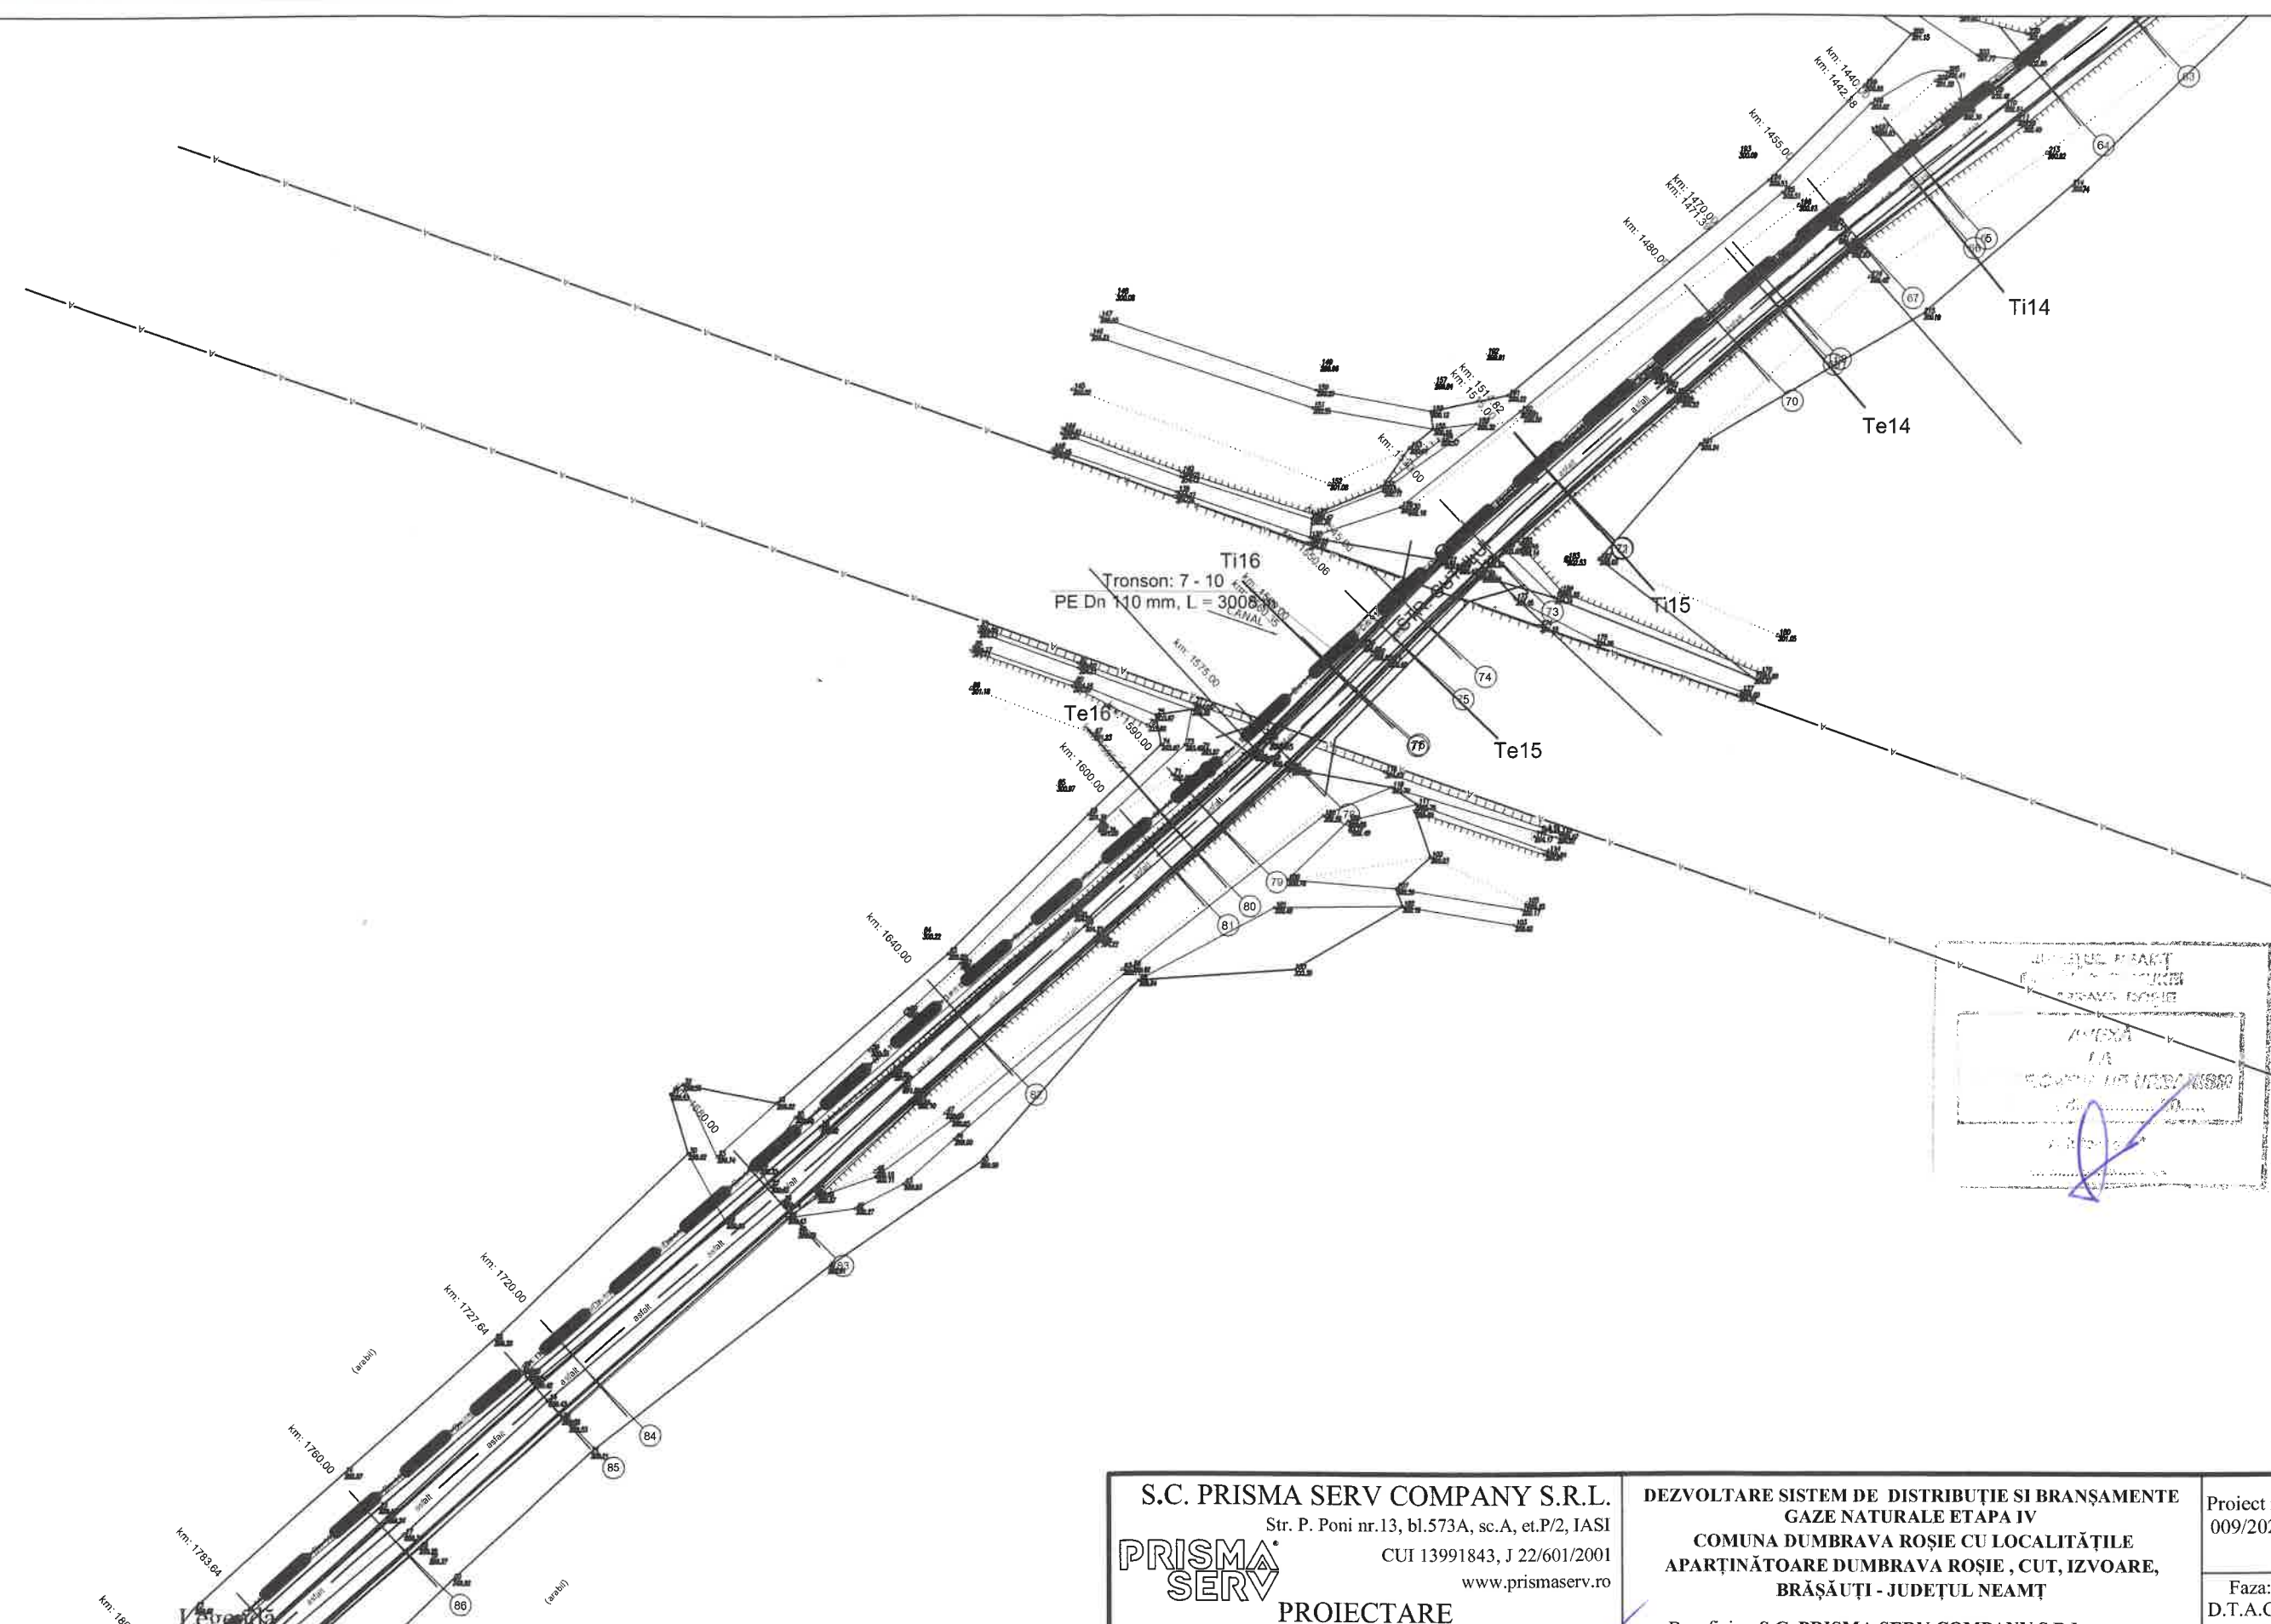

JUDEȚUL NEAMȚ
 COMUNA DUMBRAVA ROȘIE
 PRIMĂRIA
 COMUNA DUMBRAVA ROȘIE
 BRĂȘĂUȚI - JUDEȚUL NEAMȚ

- G PE Dn— conducte de gaze naturale din PE100 SDR 11, existente
- G PE Dn90 — conducte de gaze naturale din PE100 SDR 11, propuse De 90x8,2mm
- G PE Dn63 — conducte de gaze naturale din PE 100 SDR 11, propuse De 63x5,8mm
- ○ — bransament gaze naturale teava PE 100 Dn 32x3mm
- ⊕ — robinet sectionare cu sfera


S.C. PRISMA SERV COMPANY S.R.L. Str. P. Poni nr.13, bl.573A, sc.A, et.P/2, IASI CUI 13991843, J 22/601/2001 www.prismaserv.ro PRISMA SERV PROIECTARE CALITATE SI SIGURANTA IN INSTALATII		DEZVOLTARE SISTEM DE DISTRIBUȚIE SI BRANȘAMENTE GAZE NATURALE ETAPA IV COMUNA DUMBRAVA ROȘIE CU LOCALITĂȚILE APARTINĂTOARE DUMBRAVA ROȘIE , CUT, IZVOARE, BRĂȘĂUȚI - JUDEȚUL NEAMȚ Beneficiar: S.C. PRISMA SERV COMPANY S.R.L. pentru : U.A.T. COMUNA DUMBRAVA ROSIE		Proiect nr. 009/2022 Faza: D.T.A.C.+ P.T.H.+ D.D.E.
Proiectat ing. BOTEZ VASILE Desenat ing. BOTEZ VASILE Verificat ing. TINCA ALEXANDRU Aprobato ing. TINCA ALEXANDRU	SCARA 1:1000 2022	PLAN DE SITUATIE G82		

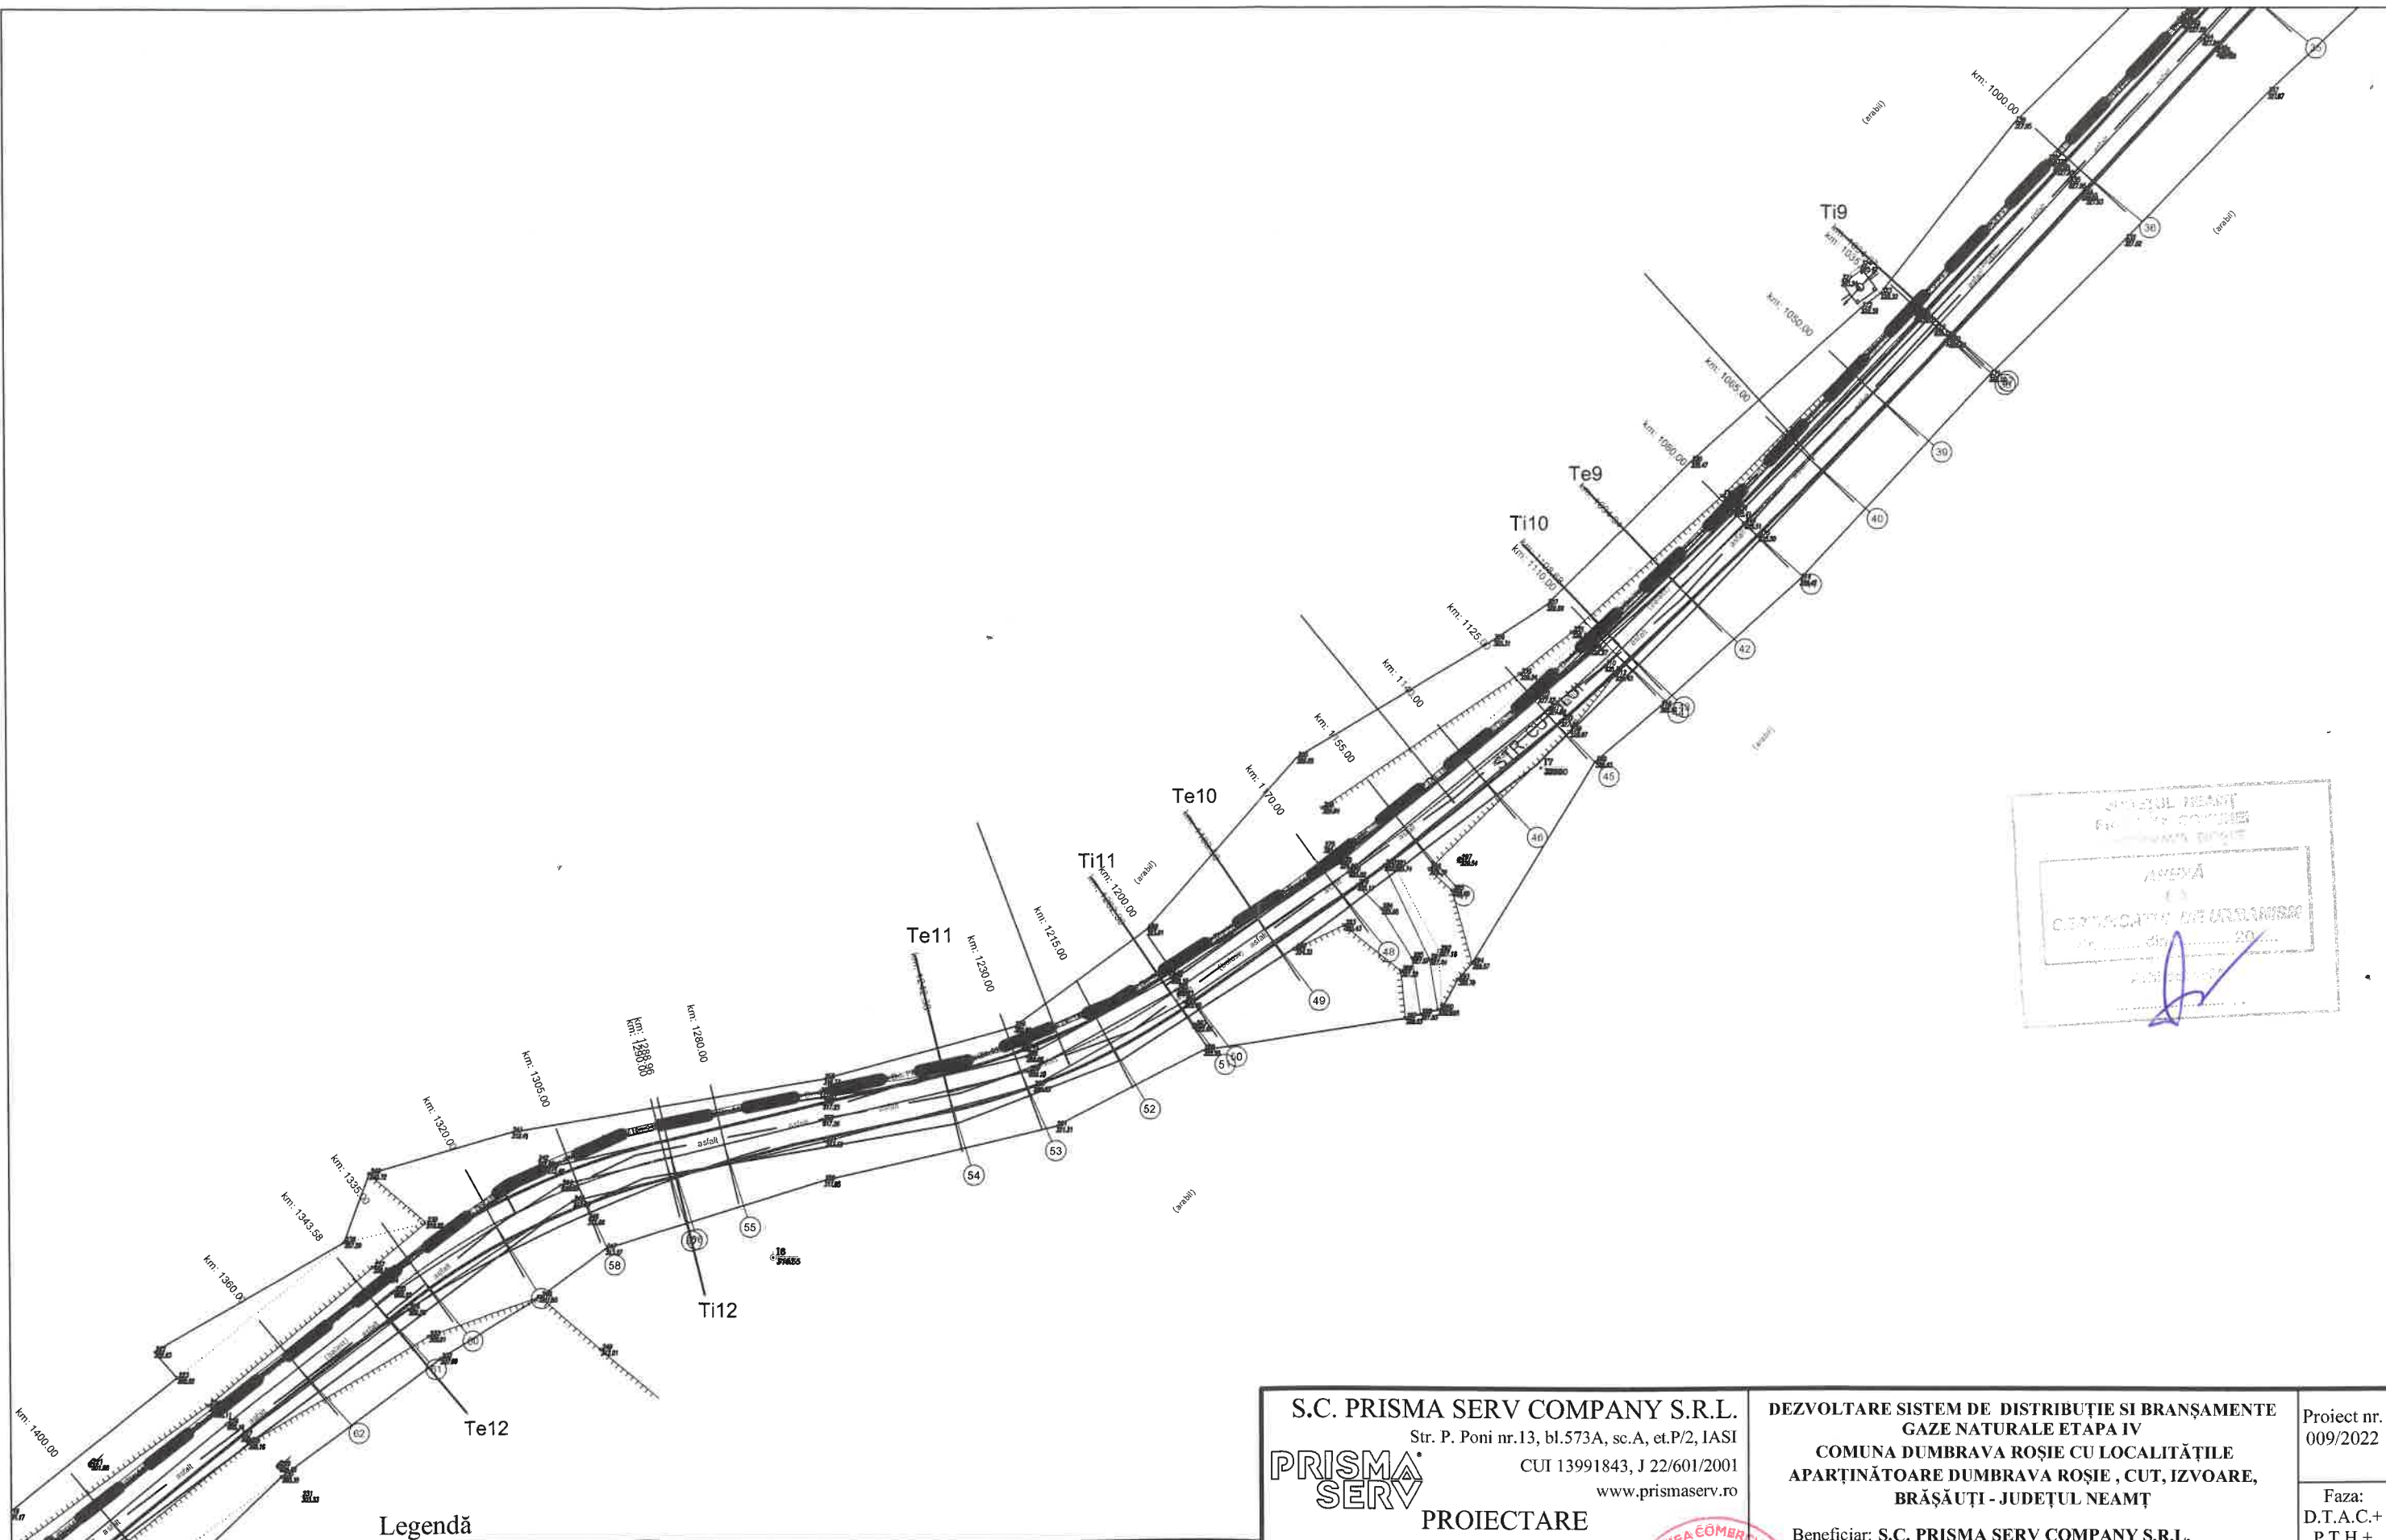

Legendă

- G PE Dn-- conducte de gaze naturale din PE100 SDR 11, existente
- G PE Dn90 conducte de gaze naturale din PE100 SDR 11, propuse De 90x8,2mm
- G PE Dn63 conducte de gaze naturale din PE 100 SDR 11, propuse De 63x5,8mm
- bransament gaze naturale teava PE 100 Dn 32x3mm
- robinet sectionare cu sfera

S.C. PRISMA SERV COMPANY S.R.L. Str. P. Poni nr.13, bl.573A, sc.A, et.P/2, IASI PRISMA SERV CUI 13991843, J 22/601/2001 www.prismaserv.ro PROIECTARE CALITATE SI SIGURANTA IN INSTALATII		DEZVOLTARE SISTEM DE DISTRIBUȚIE SI BRANȘAMENTE GAZE NATURALE ETAPA IV COMUNA DUMBRAVA ROȘIE CU LOCALITĂȚILE APARTINĂTOARE DUMBRAVA ROȘIE , CUT, IZVOARE, BRĂȘĂUȚI - JUDEȚUL NEAMȚ Beneficiar: S.C. PRISMA SERV COMPANY S.R.L. pentru : U.A.T. COMUNA DUMBRAVA ROSIE		Proiect nr. 009/2022 Faza: D.T.A.C.+ P.T.H.+ D.D.E.
Proiectat	ing. BOTEZ VASILE	SCARA	1:1000	PLAN DE SITUATIE
Desenat	ing. BOTEZ VASILE			
Verificat	ing. TINCA ALEXANDRU	2022		PLANSĂ
Aprobat	ing. TINCA ALEXANDRU			G83

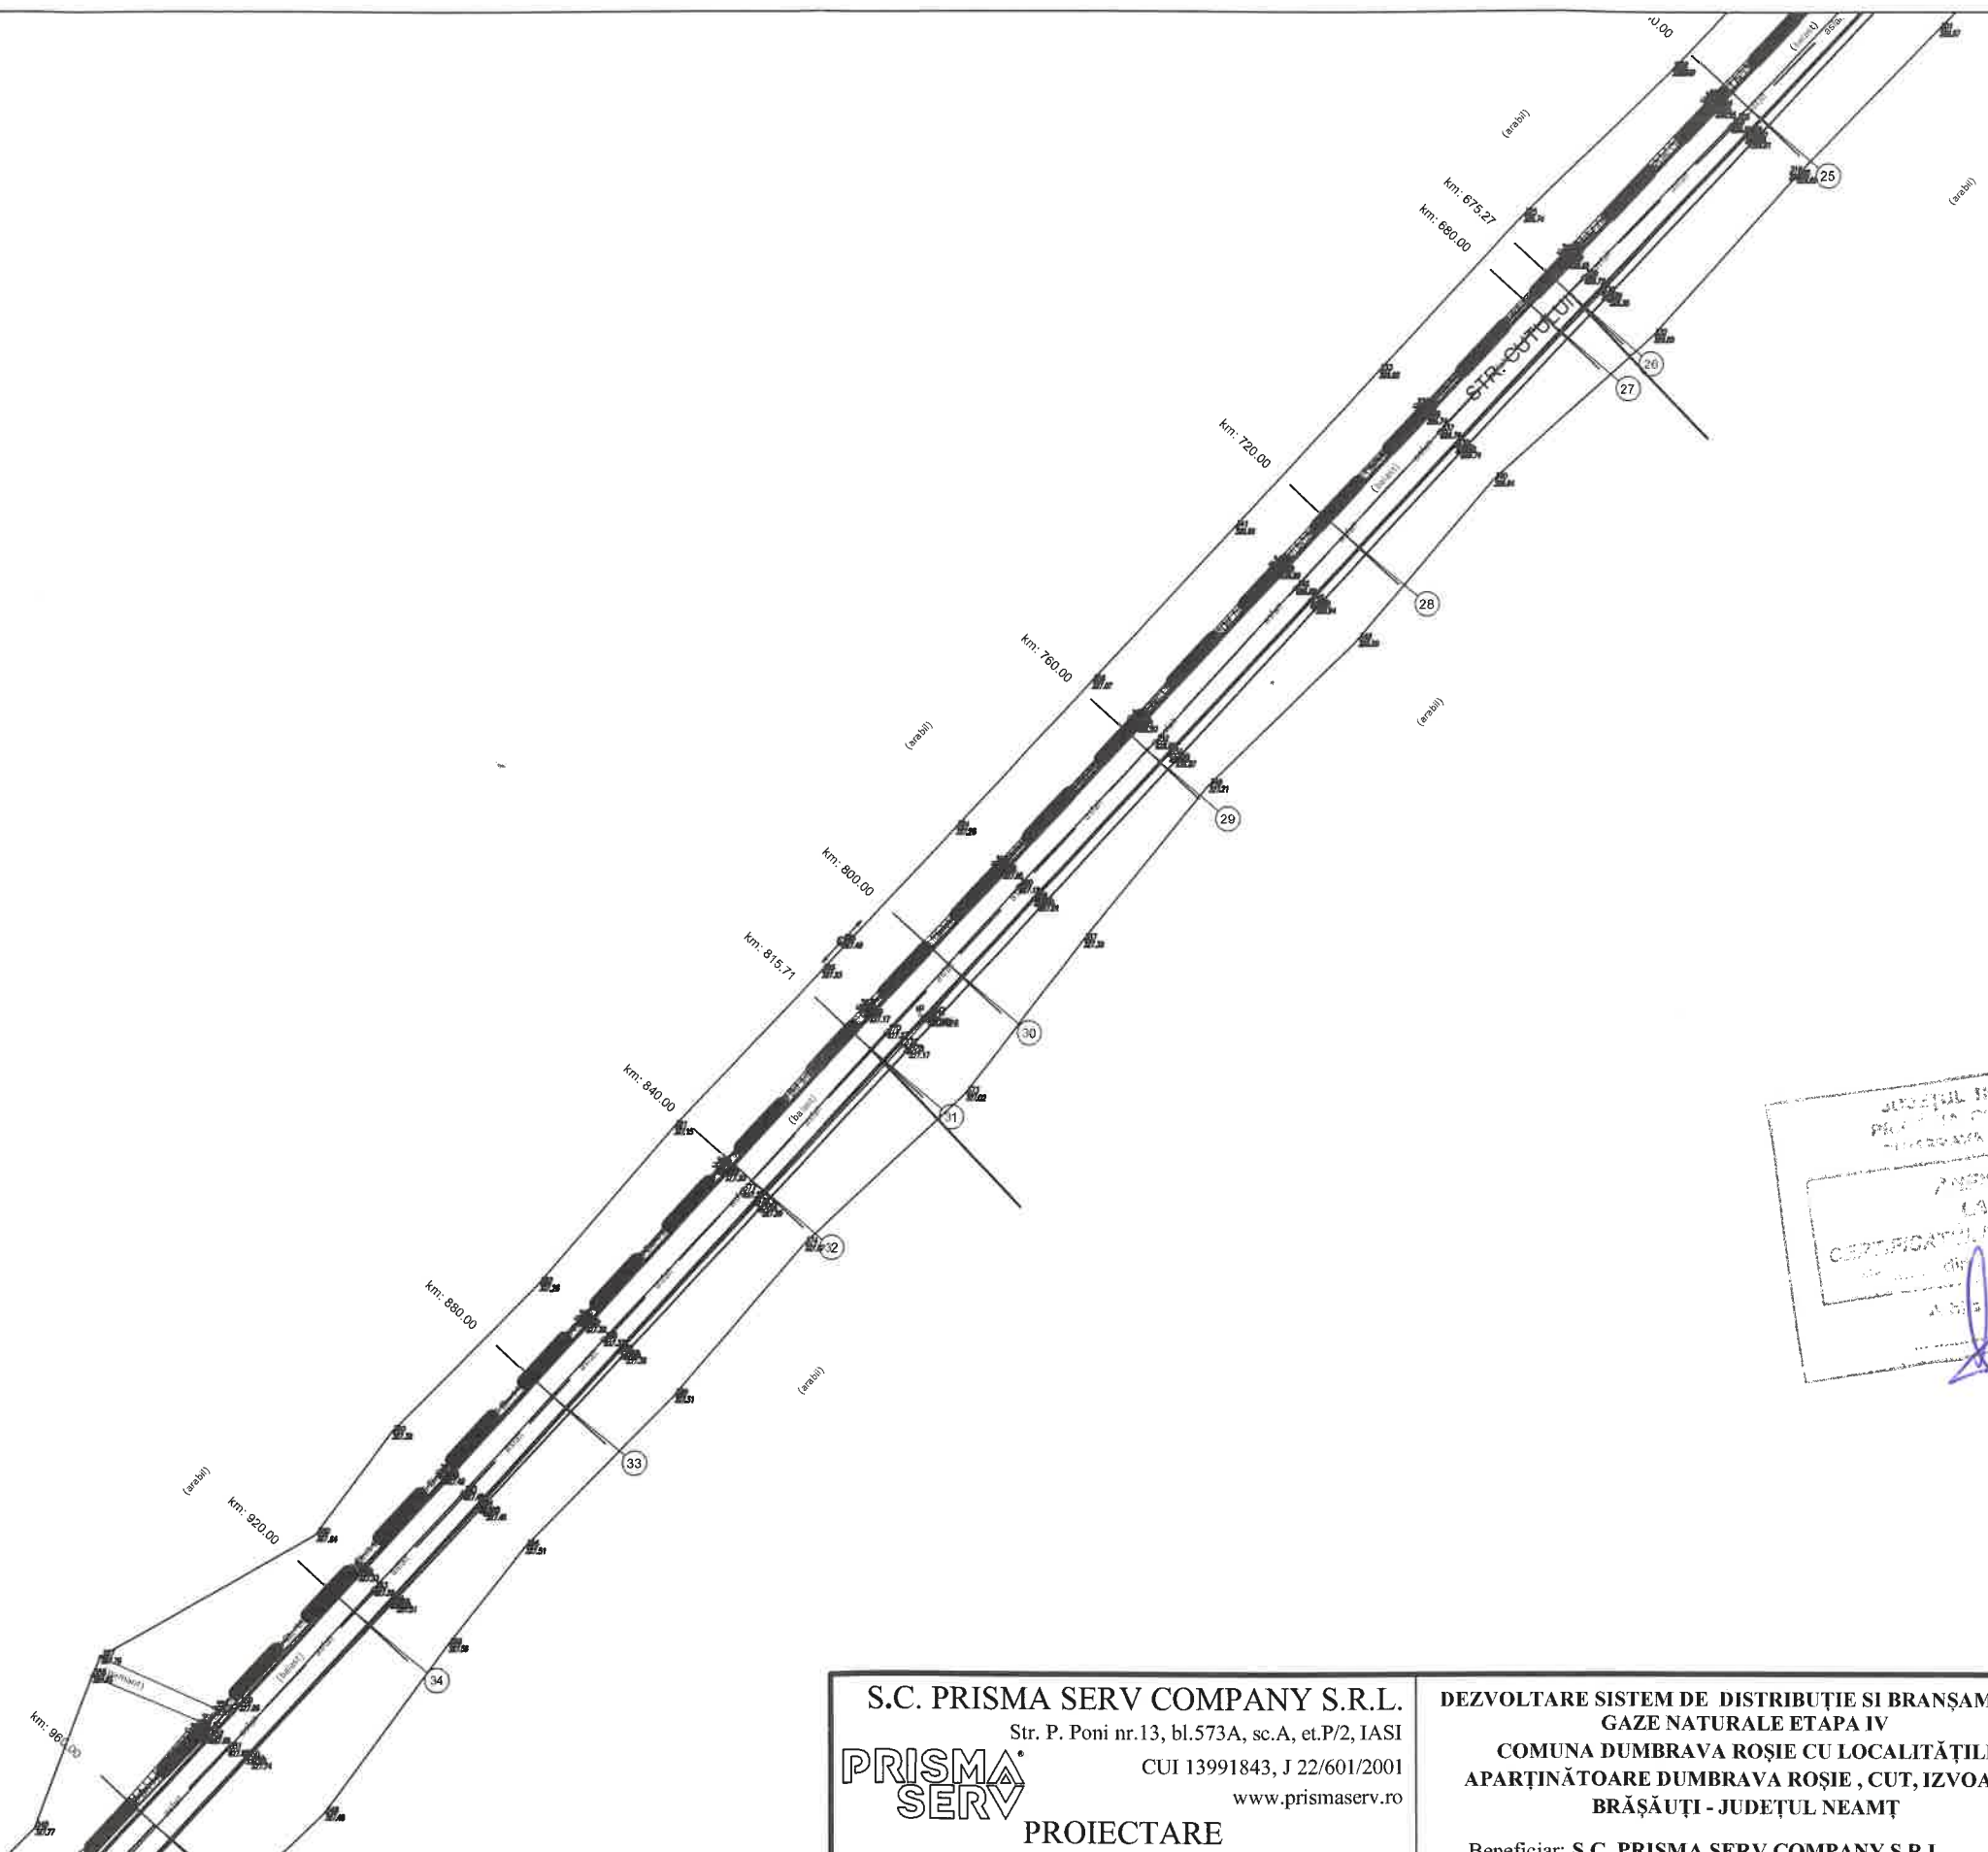



JUDEȚUL NEAMȚ
 PRIMĂRIA COMUNEI
 DUMBRAVA ROȘIE
 ANEXĂ
 LA
 CERTIFICATUL DE UTILIZARE
 A TERENULUI
 nr. 20/2022
 A. N. I. 2022

Legendă

- G PE Dn100 — conducte de gaze naturale din PE100 SDR 11, existente
- G PE Dn90 — conducte de gaze naturale din PE100 SDR 11, propuse De 90x8,2mm
- G PE Dn63 — conducte de gaze naturale din PE 100 SDR 11, propuse De 63x5,8mm
- bransament gaze naturale teava PE 100 Dn 32x3mm
- robinet sectionare cu sfera

S.C. PRISMA SERV COMPANY S.R.L. Str. P. Poni nr.13, bl.573A, sc.A, et.P/2, IASI CUI 13991843, J 22/601/2001 www.prismaserv.ro PRISMA SERV PROIECTARE CALITATE SI SIGURANTA IN INSTALATII		DEZVOLTARE SISTEM DE DISTRIBUȚIE SI BRANȘAMENTE GAZE NATURALE ETAPA IV COMUNA DUMBRAVA ROȘIE CU LOCALITĂȚILE APARTINĂTOARE DUMBRAVA ROȘIE , CUT, IZVOARE, BRĂȘĂUȚI - JUDEȚUL NEAMȚ Beneficiar: S.C. PRISMA SERV COMPANY S.R.L. pentru : U.A.T. COMUNA DUMBRAVA ROȘIE	Proiect nr. 009/2022 Faza: D.T.A.C.+ P.T.H.+ D.D.E.
Proiectat ing. BOTEZ VASILE Desenat ing. BOTEZ VASILE Verificat ing. TINCA ALEXANDRU Aprobat ing. TINCA ALEXANDRU	SCARA 1:1000 2022	PLAN DE SITUATIE	PLANSA G84

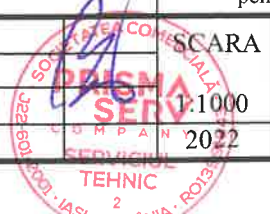


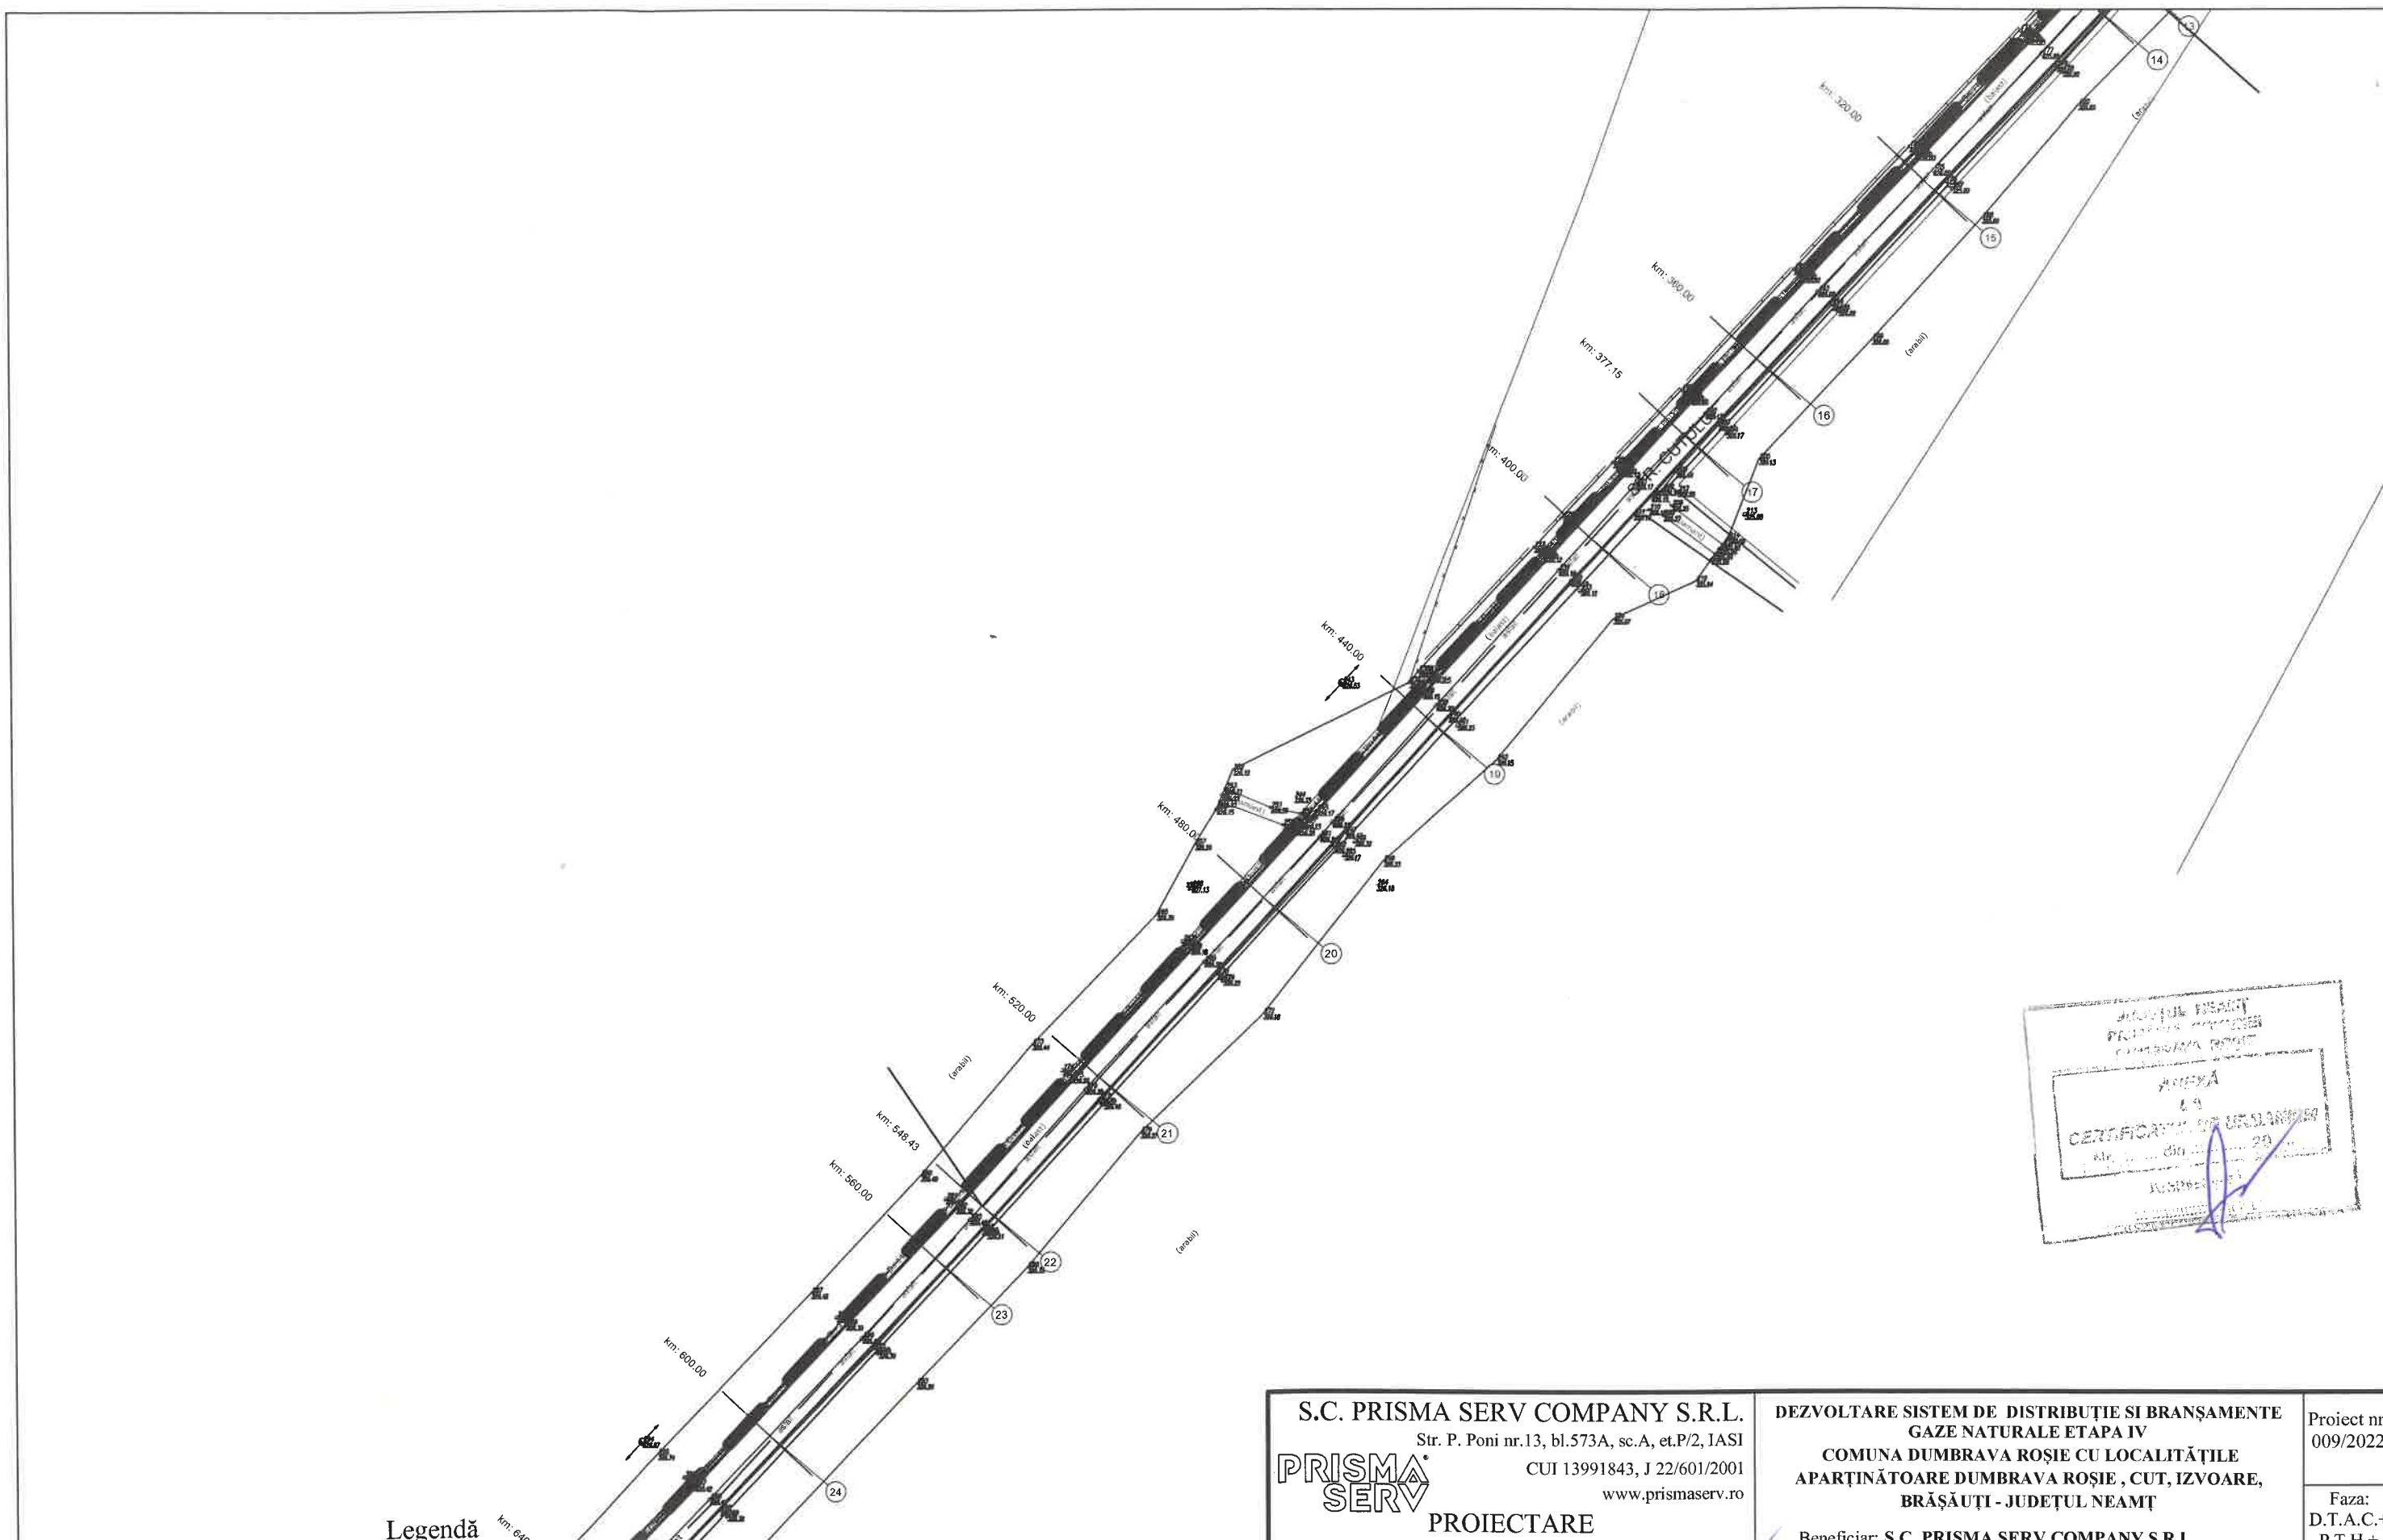

Legendă

- conducte de gaze naturale din PE100 SDR 11, existente
- conducte de gaze naturale din PE100 SDR 11, propuse De 90x8,2mm
- conducte de gaze naturale din PE 100 SDR 11, propuse De 63x5,8mm
- bransament gaze naturale teava PE 100 Dn 32x3mm
- robinet sectionare cu sfera

S.C. PRISMA SERV COMPANY S.R.L. Str. P. Poni nr.13, bl.573A, sc.A, et.P/2, IASI CUI 13991843, J 22/601/2001 www.prismaserv.ro PRISMA SERV PROIECTARE CALITATE SI SIGURANTA IN INSTALATIA		DEZVOLTARE SISTEM DE DISTRIBUTIE SI BRANSAMENTE GAZE NATURALE ETAPA IV COMUNA DUMBRAVA ROSIE CU LOCALITĂȚILE APARTINĂTOARE DUMBRAVA ROSIE , CUT, IZVOARE, BRĂȘĂUȚI - JUDEȚUL NEAMȚ Beneficiar: S.C. PRISMA SERV COMPANY S.R.L. pentru : U.A.T. COMUNA DUMBRAVA ROSIE		Proiect nr. 009/2022 Faza: D.T.A.C.+ P.T.H.+ D.D.E.
Proiectat Desenat Verificat Aprobat	ing. BOTEZ VASILE ing. BOTEZ VASILE ing. TINCA ALEXANDRU ing. TINCA ALEXANDRU	SCARA 1:1000 2022	PLAN DE SITUATIE	PLANSĂ G85

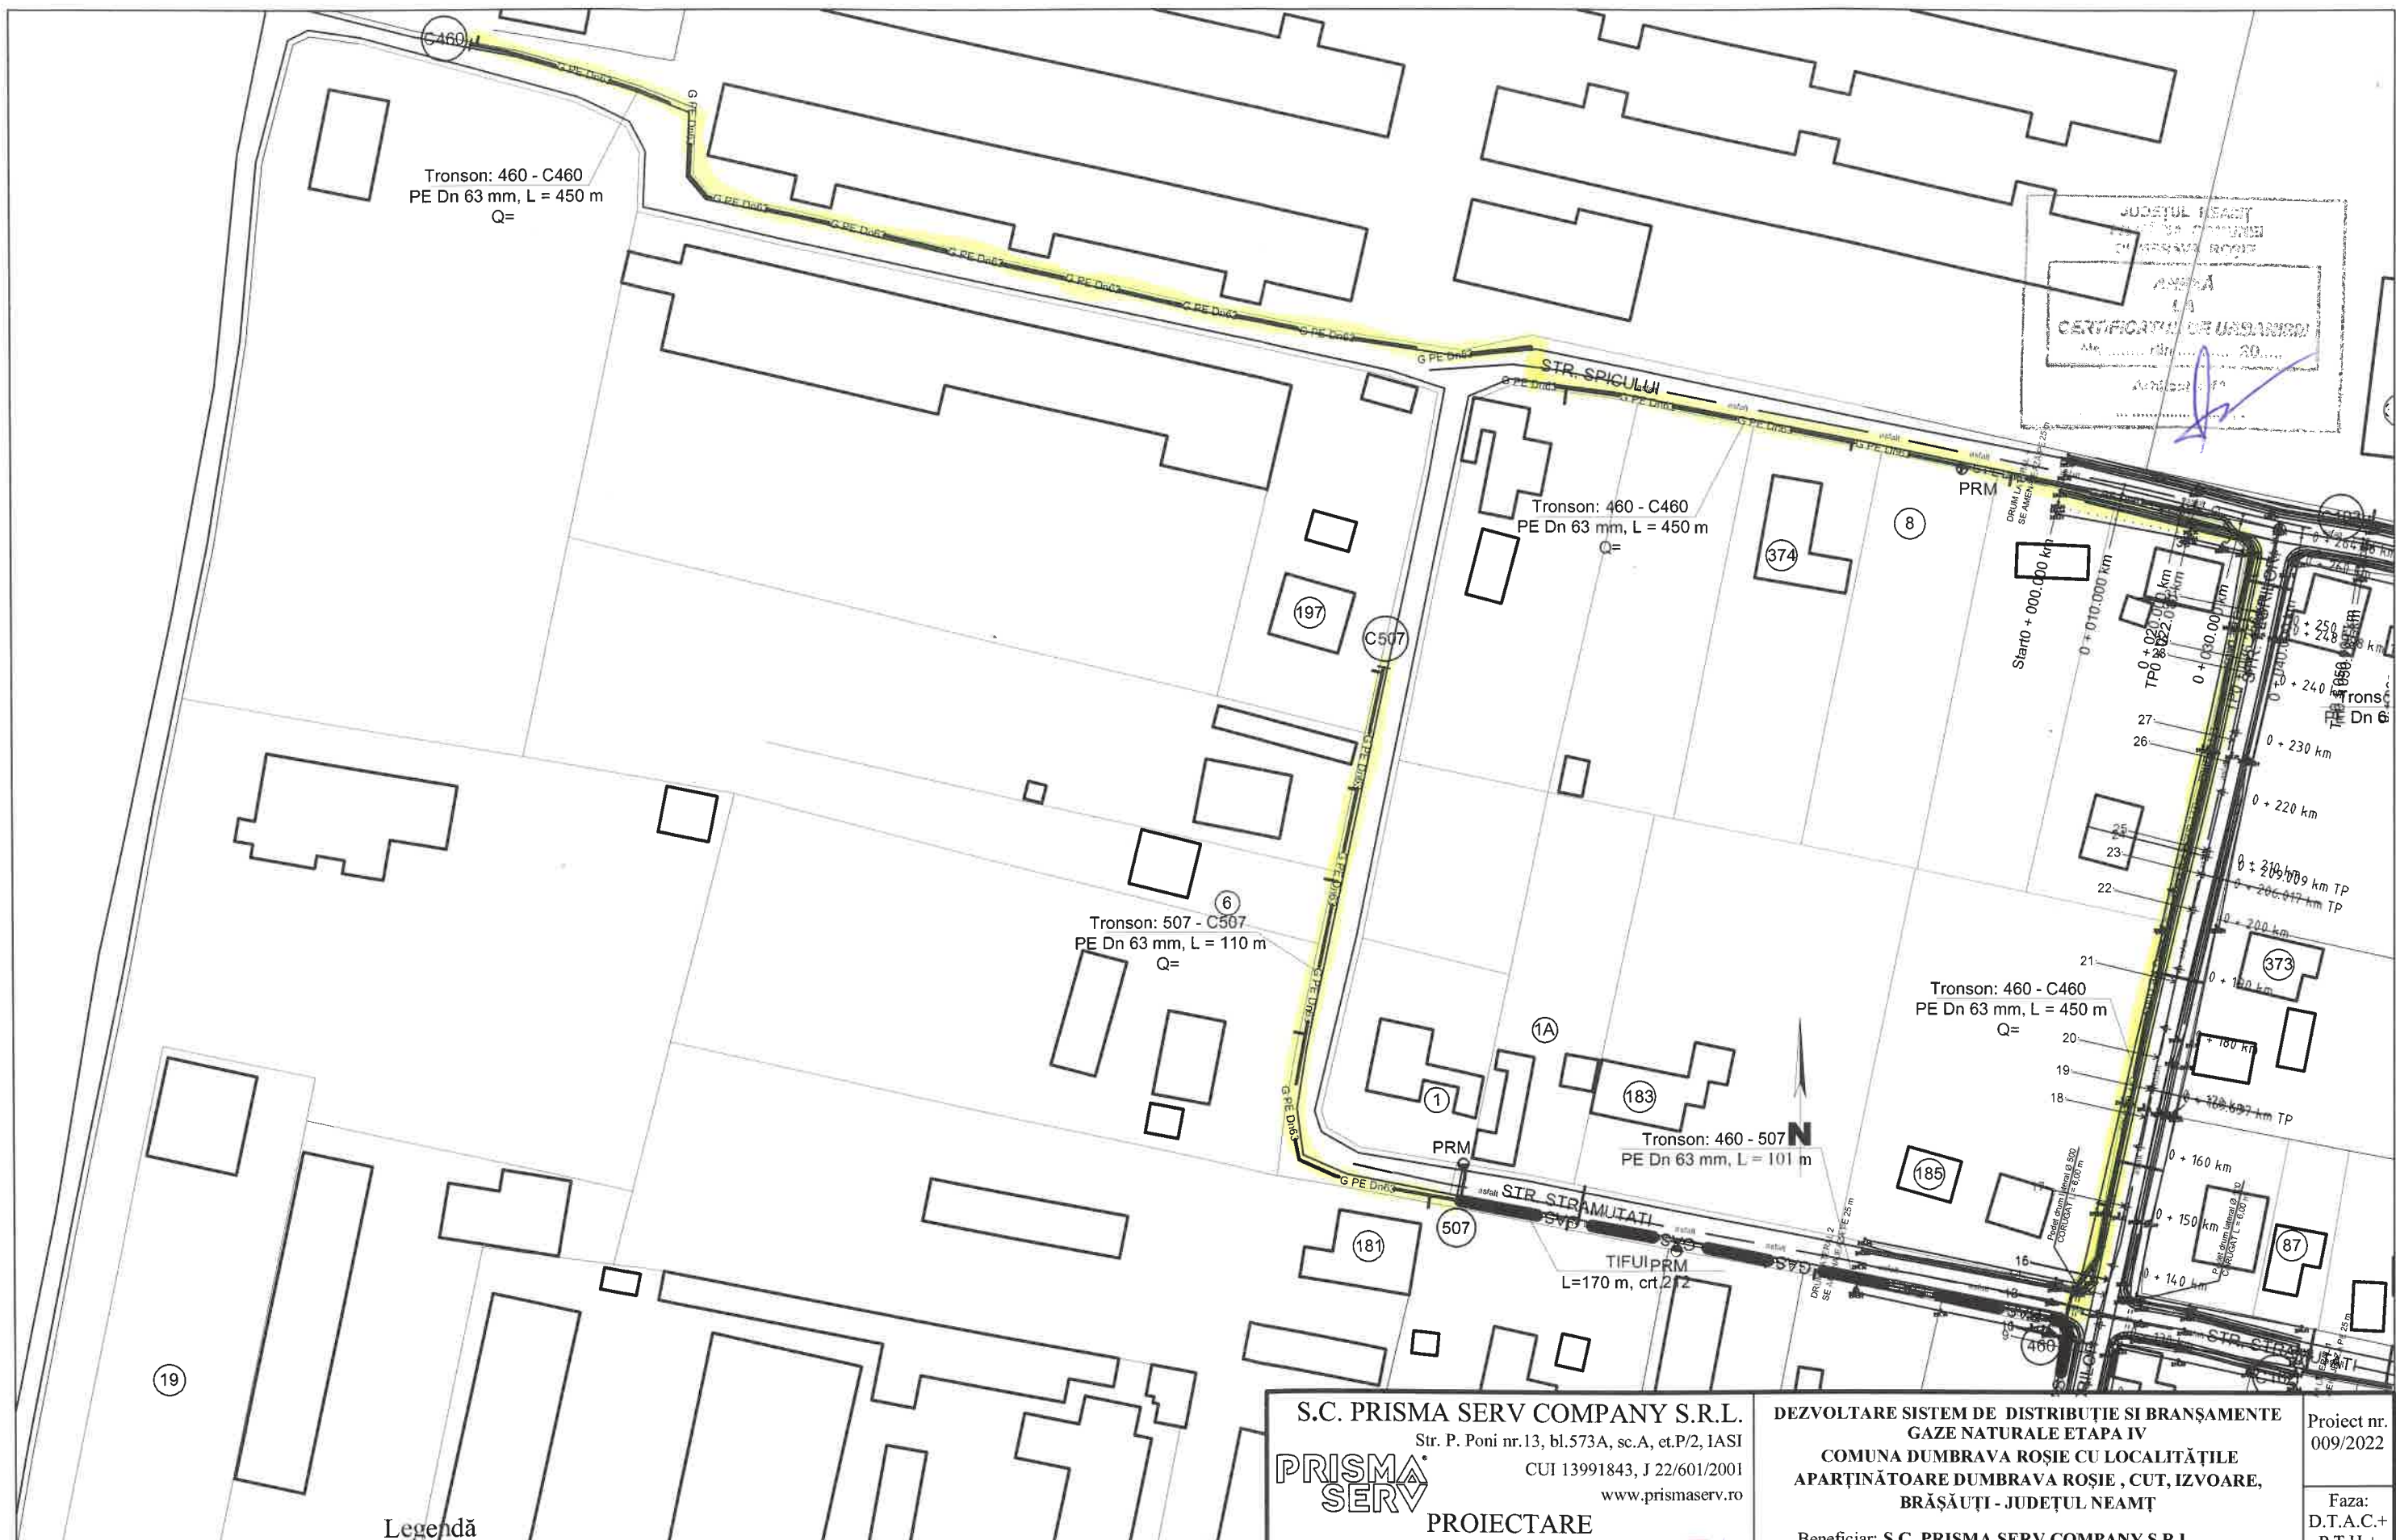

Legendă

- G PE Dn-- conducte de gaze naturale din PE100 SDR 11, existente
- G PE Dn90 conducte de gaze naturale din PE100 SDR 11, propuse De 90x8,2mm
- G PE Dn63 conducte de gaze naturale din PE 100 SDR 11, propuse De 63x5,8mm
- bransament gaze naturale teava PE 100 Dn 32x3mm
- robinet sectionare cu sfera

S.C. PRISMA SERV COMPANY S.R.L.
 Str. P. Poni nr.13, bl.573A, sc.A, et.P/2, IASI
 CUI 13991843, J 22/601/2001
 www.prismaserv.ro

PRISMA SERV

PROIECTARE
CALITATE SI SIGURANTA IN INSTALATI

Proiectat	ing. BOTEZ VASILE
Desenat	ing. BOTEZ VASILE
Verificat	ing. TINCA ALEXANDRU
Aprobat	ing. TINCA ALEXANDRU

DEZVOLTARE SISTEM DE DISTRIBUTIE SI BRANŞAMENTE GAZE NATURALE ETAPA IV
COMUNA DUMBRAVA ROŞIE CU LOCALITĂŢILE APARTINĂTOARE DUMBRAVA ROŞIE , CUT, IZVOARE, BRĂŞĂUŢI - JUDEŢUL NEAMŢ

Beneficiar: S.C. PRISMA SERV COMPANY S.R.L.
 pentru : U.A.T. COMUNA DUMBRAVA ROŞIE

Proiect nr. 009/2022

Faza: D.T.A.C.+ P.T.H.+ D.D.E.

SCARA: PLAN DE SITUATIE

1:1000

2022

PLANSĂ G87



ANEXA
CERTIFICATUL DE URSARI
20

Legendă

- G PE Dn— conducte de gaze naturale din PE100 SDR 11, existente
- G PE Dn90 conducte de gaze naturale din PE100 SDR 11, propuse De 90x8,2mm
- G PE Dn63 conducte de gaze naturale din PE 100 SDR 11, propuse De 63x5,8mm
- bransament gaze naturale teava PE 100 Dn 32x3mm
- robinet sectionare cu sfera

S.C. PRISMA SERV COMPANY S.R.L. Str. P. Poni nr.13, bl.573A, sc.A, et.P/2, IASI CUI 13991843, J 22/601/2001 www.prismaserv.ro PRISMA SERV PROIECTARE CALITATE SI SIGURANTA IN INSTALATII		DEZVOLTARE SISTEM DE DISTRIBUTIE SI BRANSAMENTE GAZE NATURALE ETAPA IV COMUNA DUMBRAVA ROSIE CU LOCALITĂȚILE APARTINĂTOARE DUMBRAVA ROSIE , CUT, IZVOARE, BRĂȘĂUȚI - JUDEȚUL NEAMȚ Beneficiar: S.C. PRISMA SERV COMPANY S.R.L. pentru : U.A.T. COMUNA DUMBRAVA ROSIE		Proiect nr. 009/2022 Faza: D.T.A.C.+ P.T.H.+ D.D.E.
Proiectat ing. BOTEZ VASILE Desenat ing. BOTEZ VASILE Verificat ing. TINCA ALEXANDRU Aprobata ing. TINCA ALEXANDRU	SCARA 1:1000 2022	PLAN DE SITUATIE G88		



JUDEȚUL NEAMȚ
 PRIMĂRIA COMUNEI
 DUMBRAVA ROȘIE
 ANEXA
 CERTIFICATUL DE URMĂRIRE
 Nr. ... din ... 20...

Legenda

- conducte de gaze naturale din PE100 SDR 11, existente
- conducte de gaze naturale din PE100 SDR 11, propuse De 90x8,2mm
- conducte de gaze naturale din PE 100 SDR 11, propuse De 63x5,8mm
- bransament gaze naturale teava PE 100 Dn 32x3mm
- robinet sectionare cu sfera



S.C. PRISMA SERV COMPANY S.R.L. Str. P. Poni nr.13, bl.573A, sc.A, et.P/2, IASI CUI 13991843, J 22/601/2001 www.prismaserv.ro		DEZVOLTARE SISTEM DE DISTRIBUȚIE SI BRANȘAMENTE GAZE NATURALE ETAPA IV COMUNA DUMBRAVA ROȘIE CU LOCALITĂȚILE APARTINĂTOARE DUMBRAVA ROȘIE, CUT, IZVOARE, BRĂȘĂUȚI - JUDEȚUL NEAMȚ		Proiect nr. 009/2022
PRISMA SERV PROIECTARE CALITATE SI SIGURANTA IN INSTALATII		Beneficiar: S.C. PRISMA SERV COMPANY S.R.L. pentru : U.A.T. COMUNA DUMBRAVA ROȘIE		Faza: D.T.A.C.+ P.T.H.+ D.D.E.
Proiectat Desenat Verificat Aprobat	ing. BOTEZ VASILE ing. BOTEZ VASILE ing. TINCA ALEXANDRU ing. TINCA ALEXANDRU	SCARA 1:1000 2022	PLAN DE SITUATIE	PLANSĂ G89



Legendă

- G PE Dn-- conducte de gaze naturale din PE100 SDR 11, existente
- G PE Dn90 conducte de gaze naturale din PE100 SDR 11, propuse De 90x8,2mm
- G PE Dn63 conducte de gaze naturale din PE 100 SDR 11, propuse De 63x5,8mm
- bransament gaze naturale teava PE 100 Dn 32x3mm
- robinet sectionare cu sfera

S.C. PRISMA SERV COMPANY S.R.L. Str. P. Poni nr.13, bl.573A, sc.A, et.P/2, IASI CUI 13991843, J 22/601/2001 www.prismaserv.ro		DEZVOLTARE SISTEM DE DISTRIBUTIE SI BRANSAMENTE GAZE NATURALE ETAPA IV COMUNA DUMBRAVA ROSIE CU LOCALITĂȚILE APARTINĂTOARE DUMBRAVA ROSIE , CUT, IZVOARE, BRĂȘAȚI - JUDEȚUL NEAMȚ		Proiect nr. 009/2022
PRISMA SERV PROIECTARE CALITATE SI SIGURANTA IN INSTALATI		Beneficiar: S.C. PRISMA SERV COMPANY S.R.L. pentru : U.A.T. COMUNA DUMBRAVA ROSIE		Faza: D.T.A.C.+ P.T.H.+ D.D.E.
Proiectat ing. BOTEZ VASILE	Desenat ing. BOTEZ VASILE	Verificat ing. TINCA ALEXANDRU	Aprobat ing. TINCA ALEXANDRU	SCARA 1:1000 2022
PLAN DE SITUATIE				PLANSA G90

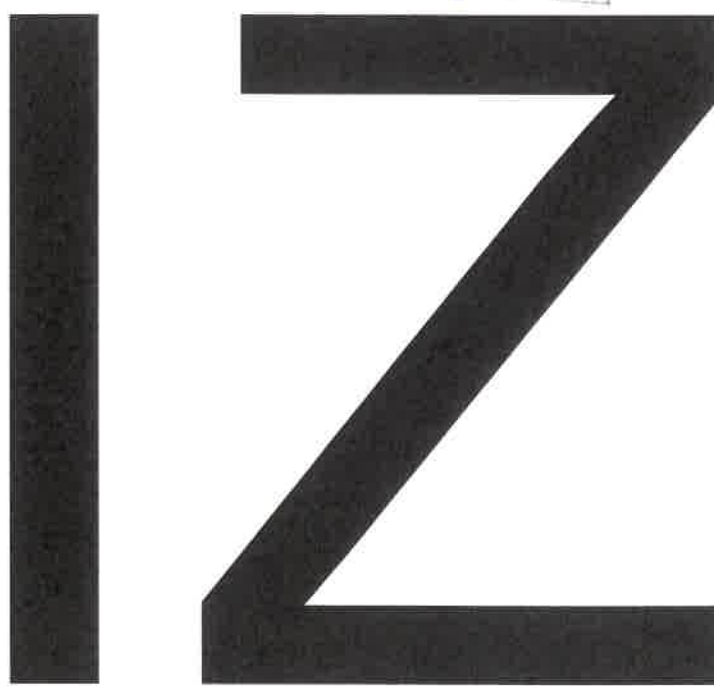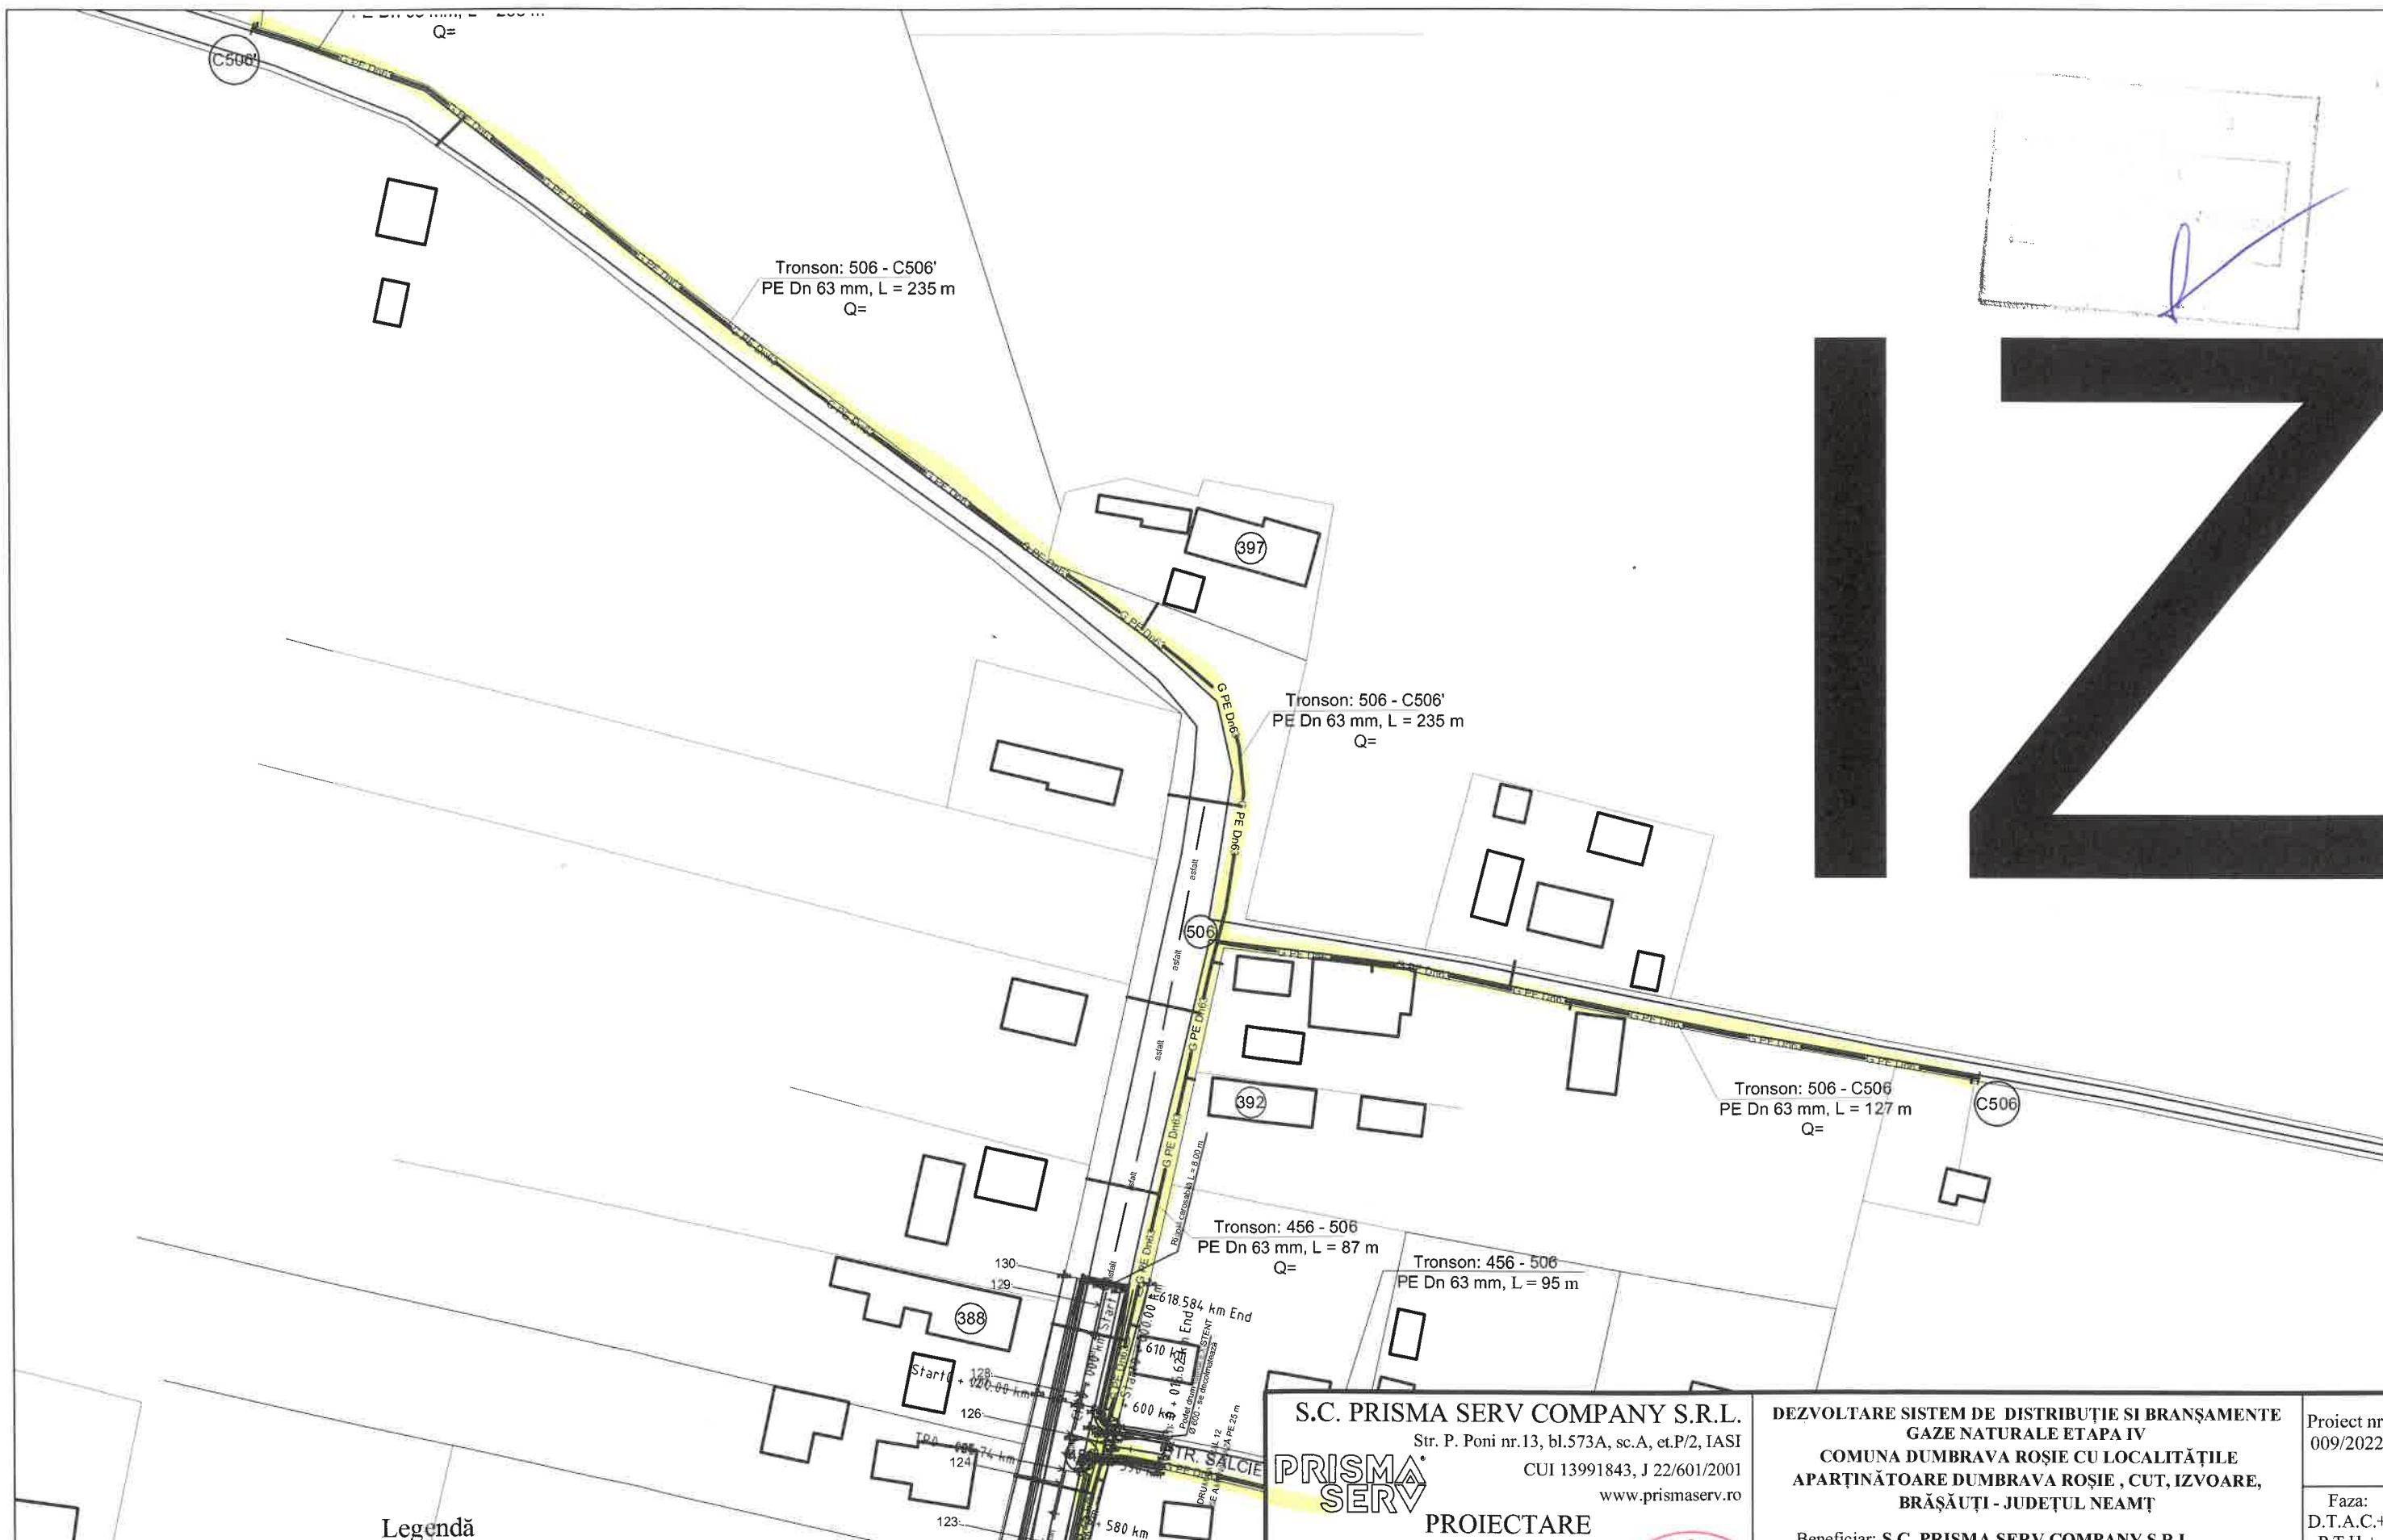

Legendă

- G PE Dn-- conducte de gaze naturale din PE100 SDR 11, existente
- G PE Dn90 conducte de gaze naturale din PE100 SDR 11, propuse De 90x8,2mm
- G PE Dn63 conducte de gaze naturale din PE 100 SDR 11, propuse De 63x5,8mm
- bransament gaze naturale teava PE 100 Dn 32x3mm
- robinet sectionare cu sfera

S.C. PRISMA SERV COMPANY S.R.L. Str. P. Poni nr.13, bl.573A, sc.A, et.P/2, IASI CUI 13991843, J 22/601/2001 www.prismaserv.ro		DEZVOLTARE SISTEM DE DISTRIBUȚIE SI BRANȘAMENTE GAZE NATURALE ETAPA IV COMUNA DUMBRAVA ROȘIE CU LOCALITĂȚILE APARTINĂTOARE DUMBRAVA ROȘIE , CUT, IZVOARE, BRĂȘĂUȚI - JUDEȚUL NEAMȚ		Proiect nr. 009/2022
PRISMA SERV PROIECTARE CALITATE SI SIGURANTA IN INSTALATI		Beneficiar: S.C. PRISMA SERV COMPANY S.R.L. pentru : U.A.T. COMUNA DUMBRAVA ROȘIE		Faza: D.T.A.C.+ P.T.H.+ D.D.E.
Proiectat	ing. BOTEZ VASILE	SCARA :1000 2022	PLAN DE SITUATIE	PLANSA G91
Desenat	ing. BOTEZ VASILE			
Verificat	ing. TINCA ALEXANDRU			
Aprobat	ing. TINCA ALEXANDRU			



JUDEȚUL NEAMȚ
 PRIMĂRIA COMUNEI
 DUMBRAVA ROȘIE
 ANEXA
 L1
 PROIECTAREA DE INSTALARE
 A REȚEI DE GAZE
 20...
 2022

Legendă

- G PE Dn= conductive de gaze naturale din PE100 SDR 11, existente
- G PE Dn90 conductive de gaze naturale din PE100 SDR 11, propuse De 90x8,2mm
- G PE Dn63 conductive de gaze naturale din PE 100 SDR 11, propuse De 63x5,8mm
- bransament gaze naturale teava PE 100 Dn 32x3mm
- robinet sectionare cu sfera

S.C. PRISMA SERV COMPANY S.R.L. Str. P. Poni nr.13, bl.573A, sc.A, et.P/2, IASI CUI 13991843, J 22/601/2001 www.prismaserv.ro		DEZVOLTARE SISTEM DE DISTRIBUȚIE SI BRANȘAMENTE GAZE NATURALE ETAPA IV COMUNA DUMBRAVA ROȘIE CU LOCALITĂȚILE APARTINĂTOARE DUMBRAVA ROȘIE , CUT, IZVOARE, BRĂȘĂUȚI - JUDEȚUL NEAMȚ		Proiect nr. 009/2022
PRISMA SERV PROIECTARE CALITATE SI SIGURANTA IN INSTALATII		Beneficiar: S.C. PRISMA SERV COMPANY S.R.L. pentru: U.A.T. COMUNA DUMBRAVA ROȘIE		Faza: D.T.A.C.+ P.T.H.+ D.D.E.
Proiectat Desenat Verificat Aprobat	ing. BOTEZ VASILE ing. BOTEZ VASILE ing. TINCA ALEXANDRU ing. TINCA ALEXANDRU	SCARA 1:1000 2022	PLAN DE SITUATIE G92	



Legendă

- G PE Dn-- conducte de gaze naturale din PE100 SDR 11, existente
- G PE Dn90 conducte de gaze naturale din PE100 SDR 11, propuse De 90x8,2mm
- G PE Dn63 conducte de gaze naturale din PE 100 SDR 11, propuse De 63x5,8mm
- bransament gaze naturale teava PE 100 Dn 32x3mm
- robinet sectionare cu sfera

S.C. PRISMA SERV COMPANY S.R.L.
 Str. P. Poni nr.13, bl.573A, sc.A, et.P/2, IASI
 CUI 13991843, J 22/601/2001
 www.prismaserv.ro



PROIECTARE

CALITATE SI SIGURANTA IN INSTALATIA

Proiectat	ing. BOTEZ VASILE
Desenat	ing. BOTEZ VASILE
Verificat	ing. TINCA ALEXANDRU
Aprobat	ing. TINCA ALEXANDRU

DEZVOLTARE SISTEM DE DISTRIBUTIE SI BRANŞAMENTE GAZE NATURALE ETAPA IV
COMUNA DUMBRAVA ROŞIE CU LOCALITĂŢILE APARTINĂTOARE DUMBRAVA ROŞIE , CUT, IZVOARE, BRĂŞĂUŢI - JUDEŢUL NEAMŢ


Beneficiar: S.C. PRISMA SERV COMPANY S.R.L.
 pentru : U.A.T. COMUNA DUMBRAVA ROŞIE

CARA
 E:1000
 2022

PLAN DE SITUATIE

Proiect nr.
009/2022
 Faza:
D.T.A.C.+
P.T.H.+
D.D.E.
 PLANSA
 G93



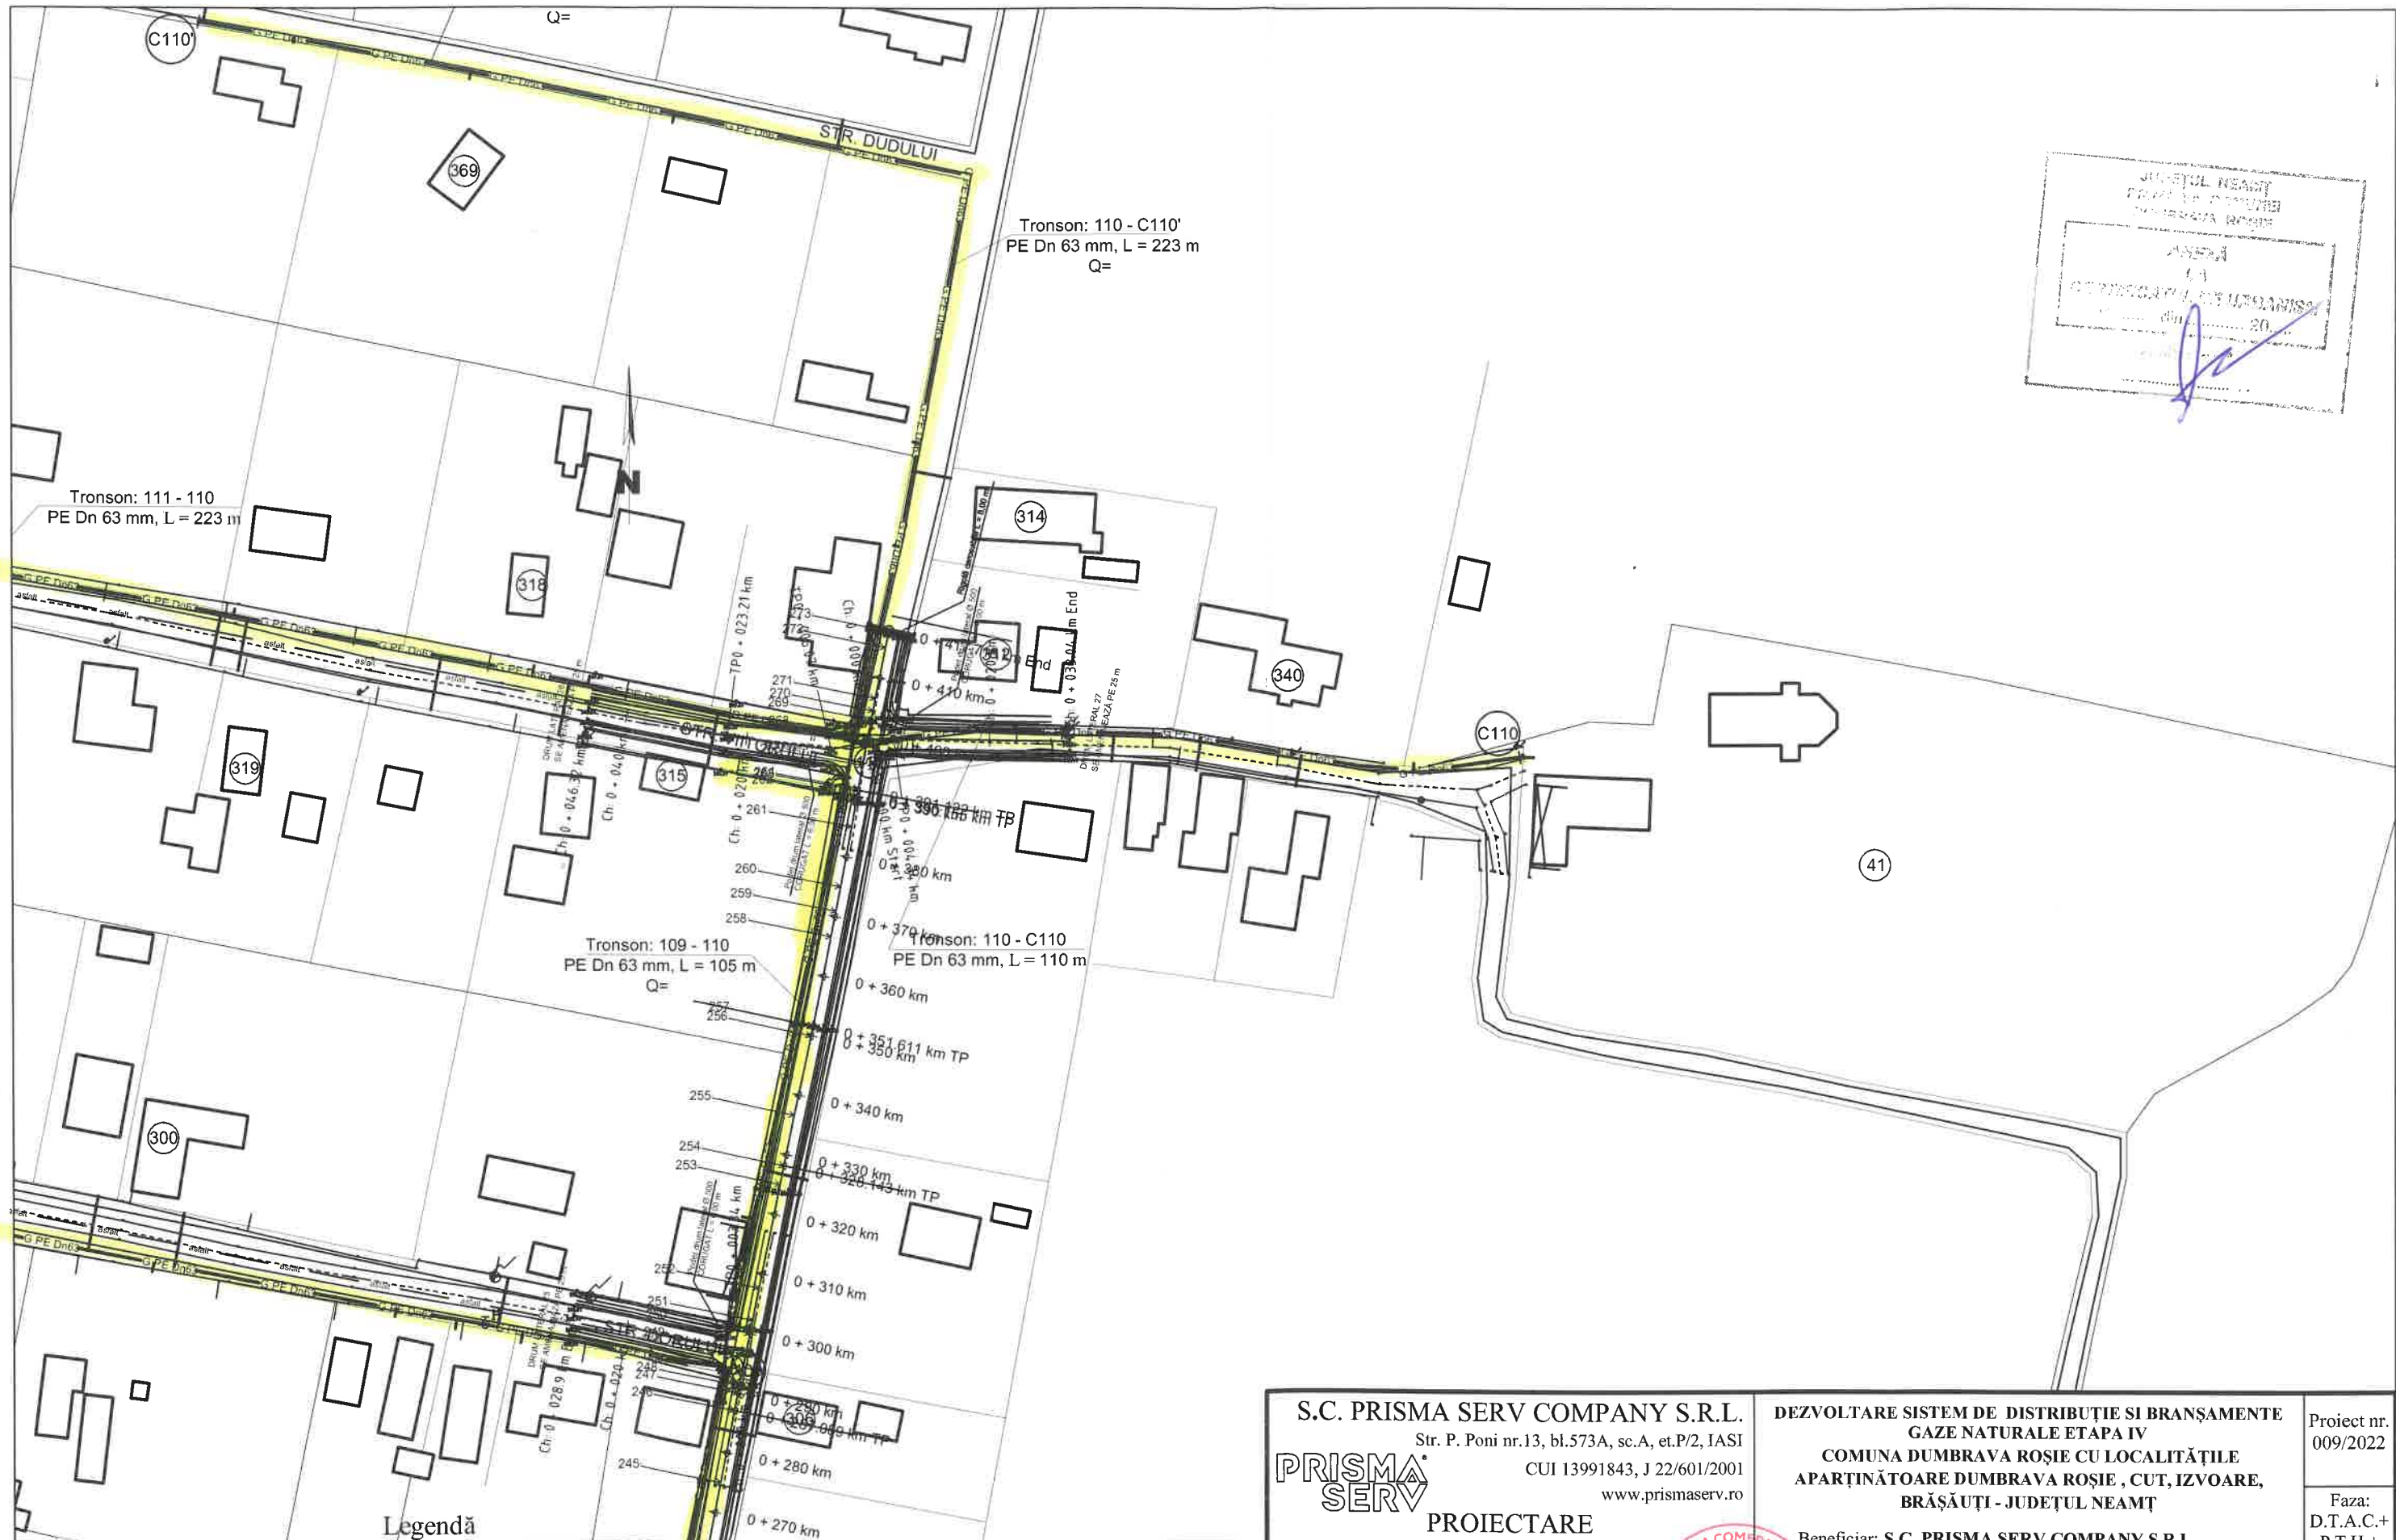

JUDEȚUL NEAMȚ
 PRIMĂRIA COMUNEI
 DUMBRAVA ROȘIE
 ANEXA
 nr. 13
 din 20.08.2022

Legendă

- G PE Dn— — conducte de gaze naturale din PE100 SDR 11, existente
- G PE Dn90 — conducte de gaze naturale din PE100 SDR 11, propuse De 90x8,2mm
- G PE Dn63 — conducte de gaze naturale din PE 100 SDR 11, propuse De 63x5,8mm
- bransament gaze naturale teava PE 100 Dn 32x3mm
- robinet sectionare cu sfera

S.C. PRISMA SERV COMPANY S.R.L. Str. P. Poni nr.13, bl.573A, sc.A., et.P/2, IASI CUI 13991843, J 22/601/2001 www.prismaserv.ro		DEZVOLTARE SISTEM DE DISTRIBUȚIE SI BRANȘAMENTE GAZE NATURALE ETAPA IV COMUNA DUMBRAVA ROȘIE CU LOCALITĂȚILE APARTINĂTOARE DUMBRAVA ROȘIE , CUT, IZVOARE, BRĂȘĂUȚI - JUDEȚUL NEAMȚ		Proiect nr. 009/2022
PRISMA SERV PROIECTARE CALITATE SI SIGURANTA IN INSTALATIA		Beneficiar: S.C. PRISMA SERV COMPANY S.R.L. pentru : U.A.T. COMUNA DUMBRAVA ROȘIE		Faza: D.T.A.C.+ P.T.H.+ D.D.E.
Proiectat	ing. BOTEZ VASILE		SCARA 1:1000	PLANSA G94
Desenat	ing. BOTEZ VASILE			
Verificat	ing. TINCA ALEXANDRU			
Aprobat	ing. TINCA ALEXANDRU			

PLAN DE SITUATIE



Tronson: 129 - C129
PE Dn 63 mm, L = 68 m
Q=

Tronson: 14 - C14
PE Dn 63 mm, L = 202 m

Tronson: 108 - C108
PE Dn 63 mm, L = 189 m
Q=

Tronson: 496 - C496
PE Dn 63 mm, L = 90 m
Q=

Tronson: 107 - C107
PE Dn 63 mm, L = 89 m

Tronson: 13 - 14
PE Dn 110 mm, L = 218 m

Tronson: 15 - 16
PE Dn 110 mm, L = 144 m

Tronson: 16 - 107
PE Dn 63 mm, L = 90 m

Legendă

- G PE Dn-- conducte de gaze naturale din PE100 SDR 11, existente
- G PE Dn90 conducte de gaze naturale din PE100 SDR 11, propuse De 90x8,2mm
- G PE Dn63 conducte de gaze naturale din PE 100 SDR 11, propuse De 63x5,8mm
- bransament gaze naturale teava PE 100 Dn 32x3mm
- robinet sectionare cu sfera

S.C. PRISMA SERV COMPANY S.R.L. Str. P. Poni nr.13, bl.573A, sc.A, et.P/2, IASI CUI 13991843, J 22/601/2001 www.prismaserv.ro		DEZVOLTARE SISTEM DE DISTRIBUTIE SI BRANSAMENTE GAZE NATURALE ETAPA IV COMUNA DUMBRAVA ROSIE CU LOCALITĂȚILE APARTINĂTOARE DUMBRAVA ROSIE, CUT, IZVOARE, BRĂȘĂUȚI - JUDEȚUL NEAMȚ		Proiect nr. 009/2022	
PRISMA SERV PROIECTARE CALITATE SI SIGURANTA IN INSTALATI		Beneficiar: S.C. PRISMA SERV COMPANY S.R.L. pentru : U.A.T. COMUNA DUMBRAVA ROSIE		Faza: D.T.A.C.+ P.T.H.+ D.D.E.	
Proiectat ing. BOTEZ VASILE	Desenat ing. BOTEZ VASILE	Verificat ing. TINCA ALEXANDRU	Aprobat ing. TINCA ALEXANDRU	SCARA 1:1000 2022	PLAN DE SITUATIE G95





CERTIFICATUL DE URBANISIM
 nr. 13
 din 20.12.2022
 Având în vedere

Legendă

- G PE Dn100 — conducte de gaze naturale din PE100 SDR 11, existente
- G PE Dn90 — conducte de gaze naturale din PE100 SDR 11, propuse De 90x8,2mm
- G PE Dn63 — conducte de gaze naturale din PE 100 SDR 11, propuse De 63x5,8mm
- bransament gaze naturale teava PE 100 Dn 32x3mm
- robinet sectionare cu sfera

S.C. PRISMA SERV COMPANY S.R.L. Str. P. Poni nr.13, bl.573A, sc.A, et.P/2, IASI CUI 13991843, J 22/601/2001 www.prismaserv.ro		DEZVOLTARE SISTEM DE DISTRIBUȚIE SI BRANȘAMENTE GAZE NATURALE ETAPA IV COMUNA DUMBRAVA ROȘIE CU LOCALITĂȚILE APARTINĂTOARE DUMBRAVA ROȘIE , CUT, IZVOARE, BRĂȘĂUȚI - JUDEȚUL NEAMȚ		Proiect nr. 009/2022
PRISMA SERV PROIECTARE CALITATE SI SIGURANTA IN INSTALATI		Beneficiar: S.C. PRISMA SERV COMPANY S.R.L. pentru : U.A.T. COMUNA DUMBRAVA ROȘIE		Faza: D.T.A.C.+ P.T.H.+ D.D.E.
Proiectat	ing. BOTEZ VASILE	SCARA	PLAN DE SITUATIE G96	
Desenat	ing. BOTEZ VASILE	1:1000		
Verificat	ing. TINCA ALEXANDRU	2022		
Aprobat	ing. TINCA ALEXANDRU			



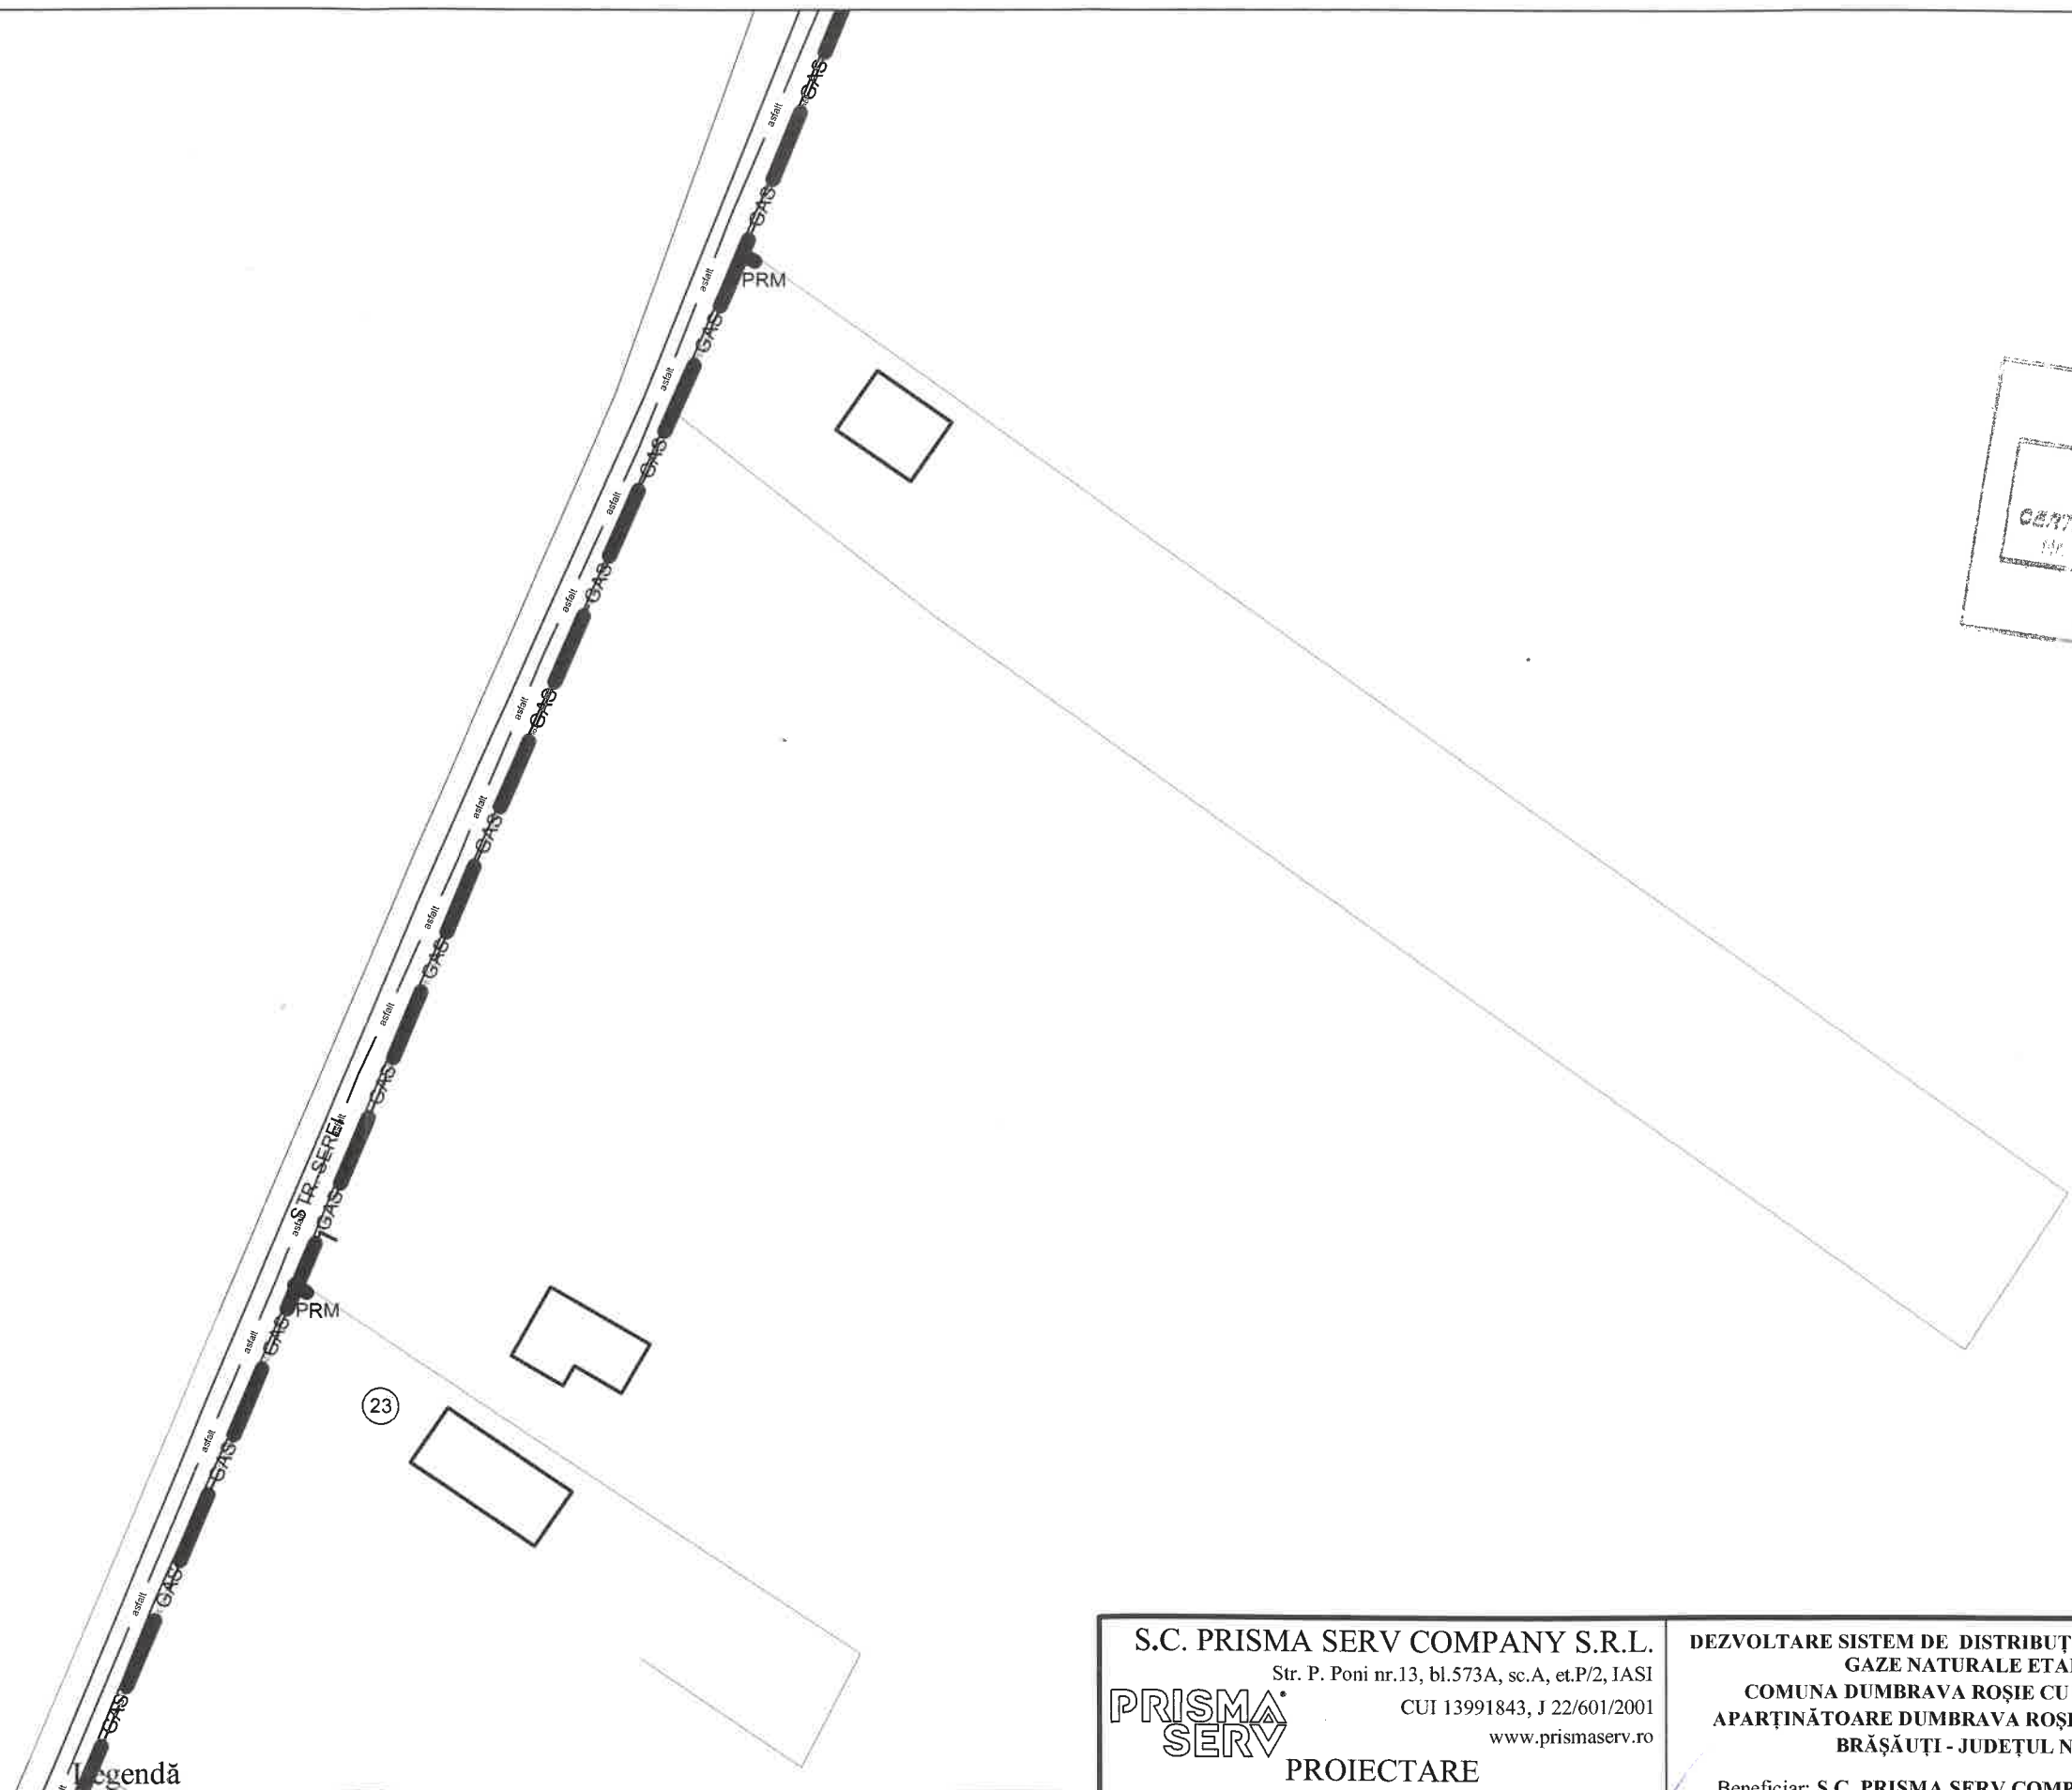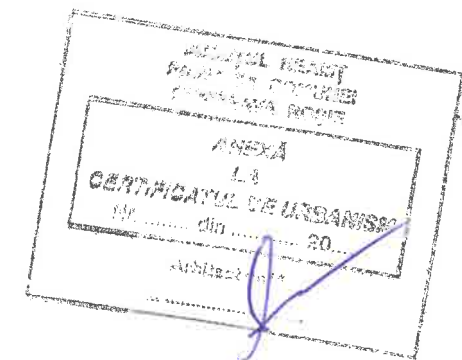

Legendă

- G PE Dn-- conducte de gaze naturale din PE100 SDR 11, existente
- G PE Dn90 conducte de gaze naturale din PE100 SDR 11, propuse De 90x8,2mm
- G PE Dn63 conducte de gaze naturale din PE 100 SDR 11, propuse De 63x5,8mm
- bransament gaze naturale teava PE 100 Dn 32x3mm
- robinet sectionare cu sfera


S.C. PRISMA SERV COMPANY S.R.L. Str. P. Poni nr.13, bl.573A, sc.A, et.P/2, IASI CUI 13991843, J 22/601/2001 www.prismaserv.ro PRISMA SERV PROIECTARE CALITATE SI SIGURANTA IN INSTALATIA		DEZVOLTARE SISTEM DE DISTRIBUTIE SI BRANSAMENTE GAZE NATURALE ETAPA IV COMUNA DUMBRAVA ROŞIE CU LOCALITĂŢILE APARTINĂTOARE DUMBRAVA ROŞIE , CUT, IZVOARE, BRĂŞĂUŢI - JUDEŢUL NEAMŢ Beneficiar: S.C. PRISMA SERV COMPANY S.R.L. pentru : U.A.T. COMUNA DUMBRAVA ROSIE	Proiect nr. 009/2022 Faza: D.T.A.C.+ P.T.H.+ D.D.E.
Proiectat ing. BOTEZ VASILE Desenat ing. BOTEZ VASILE Verificat ing. TINCA ALEXANDRU Aprobat ing. TINCA ALEXANDRU	SCARA 1:1000 2022	PLAN DE SITUATIE	PLANSA G97






Tronson: 15 - N15
PE Dn 63 mm, L = 632 m

Tronson: N15 - 112
PE Dn 63 mm, L = 335 m

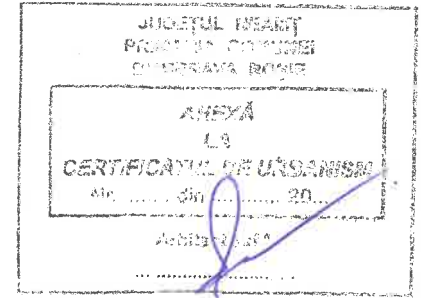
Tronson: N15 - 459
PE Dn 63 mm, L = 80 m


DASCALU MARIETA
L=80 m



-  conducte de gaze naturale din PE100 SDR 11, existente
-  conducte de gaze naturale din PE100 SDR 11, propuse De 90x8,2mm
-  conducte de gaze naturale din PE 100 SDR 11, propuse De 63x5,8mm
-  bransament gaze naturale teava PE 100 Dn 32x3mm
-  robinet sectionare cu sfera

S.C. PRISMA SERV COMPANY S.R.L. Str. P. Poni nr.13, bl.573A, sc.A, et.P/2, IASI CUI 13991843, J 22/601/2001 www.prismaserv.ro PRISMA SERV PROIECTARE CALITATE SI SIGURANTA IN INSTALATIA		DEZVOLTARE SISTEM DE DISTRIBUTIE SI BRANSAAMENTE GAZE NATURALE ETAPA IV COMUNA DUMBRAVA ROSIE CU LOCALITĂȚILE APARTINĂTOARE DUMBRAVA ROSIE , CUT, IZVOARE, BRĂȘĂUȚI - JUDEȚUL NEAMȚ Beneficiar: S.C. PRISMA SERV COMPANY S.R.L. pentru : U.A.T. COMUNA DUMBRAVA ROSIE	Proiect nr. 009/2022 Faza: D.T.A.C.+ P.T.H.+ D.D.E.
Proiectat ing. BOTEZ VASILE Desenat ing. BOTEZ VASILE Verificat ing. TINCA ALEXANDRU Aprobat ing. TINCA ALEXANDRU	SCARA :1000 2022	PLAN DE SITUATIE	PLANSA G98

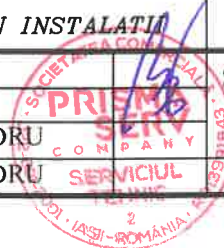

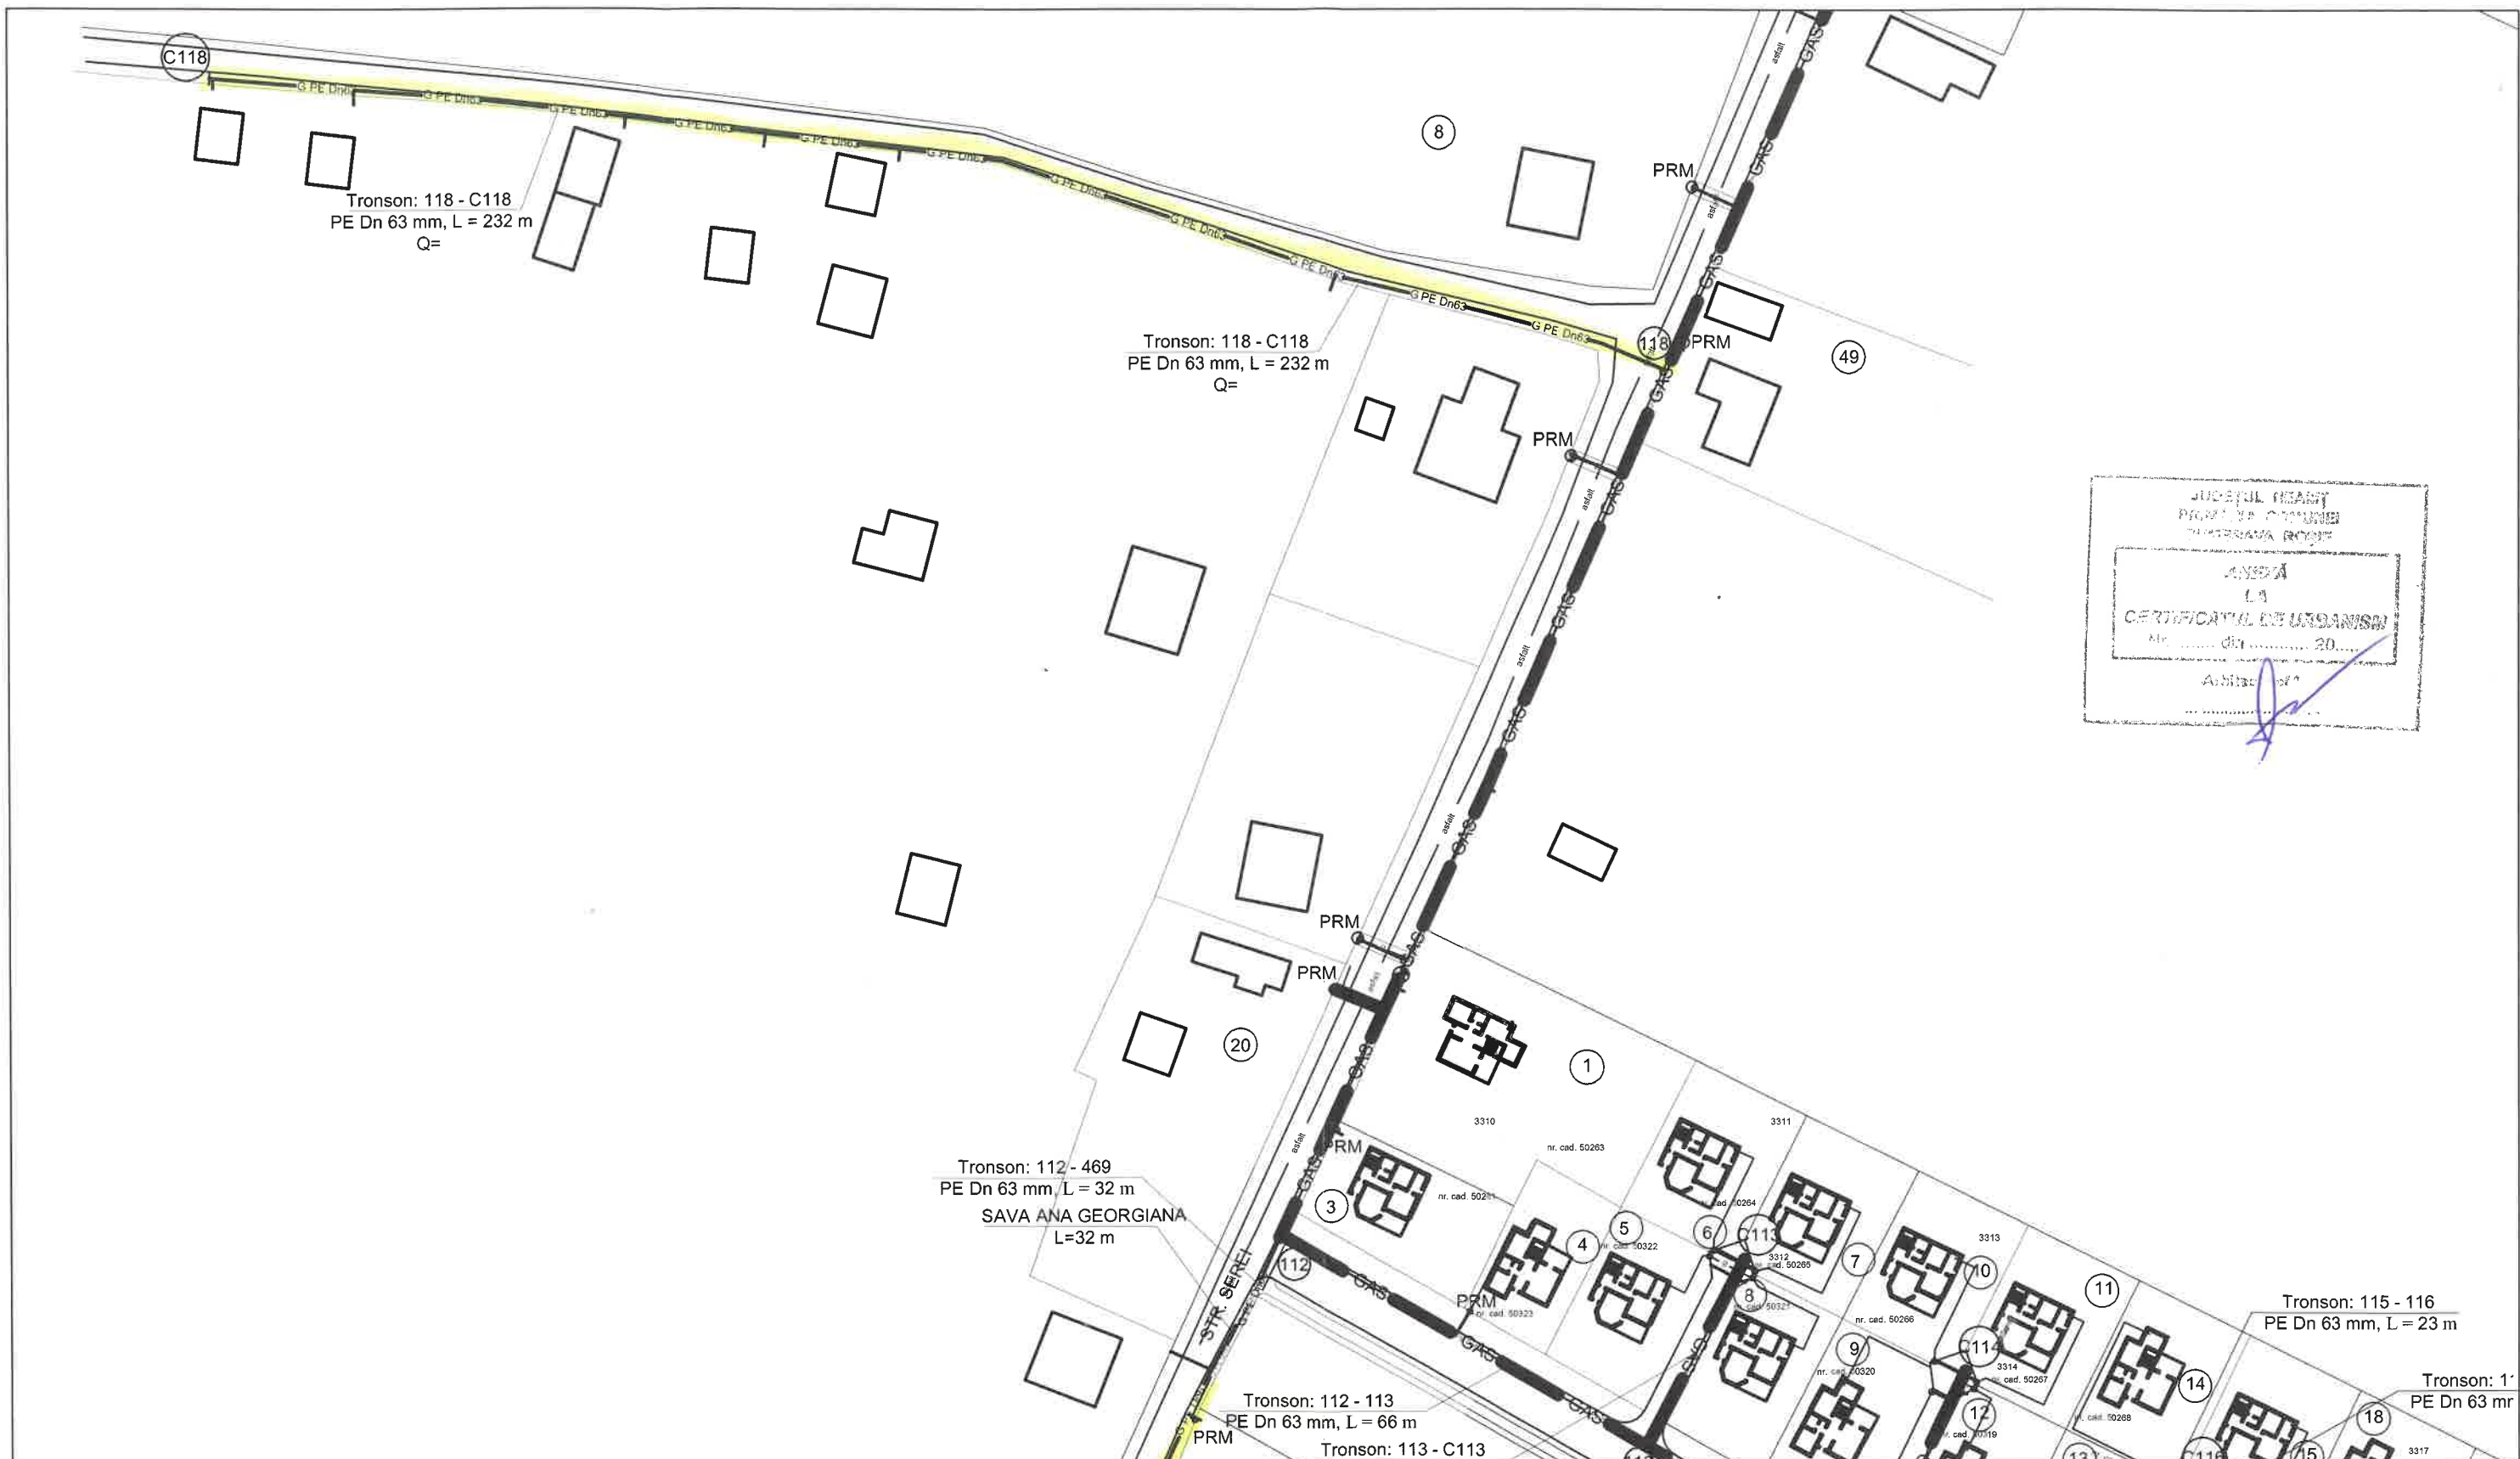

JUDEȚUL NEAMȚ
 PRIMĂRIA COMUNEI
 DUMBRAVA ROȘIE
 ANȘĂ
 LA
 CERTIFICATUL DE UȘURANȘĂ
 Nr. din 20....
 ANȘĂTOR

Legendă

- G PE Dn— — conducte de gaze naturale din PE100 SDR 11, existente
- G PE Dn90 — conducte de gaze naturale din PE100 SDR 11, propuse De 90x8,2mm
- G PE Dn63 — conducte de gaze naturale din PE 100 SDR 11, propuse De 63x5,8mm
- — bransament gaze naturale teava PE 100 Dn 32x3mm
- robinet sectionare cu sfera

S.C. PRISMA SERV COMPANY S.R.L.
 Str. P. Poni nr.13, bl.573A, sc.A, et.P/2, IASI
 CUI 13991843, J 22/601/2001
 www.prismaserv.ro
PRISMA SERV
PROIECTARE
CALITATE SI SIGURANTA IN INSTALATI

DEZVOLTARE SISTEM DE DISTRIBUTIE SI BRANȘAMENTE GAZE NATURALE ETAPA IV
COMUNA DUMBRAVA ROȘIE CU LOCALITĂȚILE APARTINĂTOARE DUMBRAVA ROȘIE, CUT, IZVOARE, BRĂȘĂUȚI - JUDEȚUL NEAMȚ
 Beneficiar: S.C. PRISMA SERV COMPANY S.R.L.
 pentru : U.A.T. COMUNA DUMBRAVA ROȘIE


Proiect nr.
 009/2022
 Faza:
 D.T.A.C.+
 P.T.H.+
 D.D.E.

Proiectat	ing. BOTEZ VASILE
Desenat	ing. BOTEZ VASILE
Verificat	ing. TINCA ALEXANDRU
Aprobat	ing. TINCA ALEXANDRU

SCARA
 1:1000
 2022
PLAN DE SITUATIE

PLANSĂ
 G99



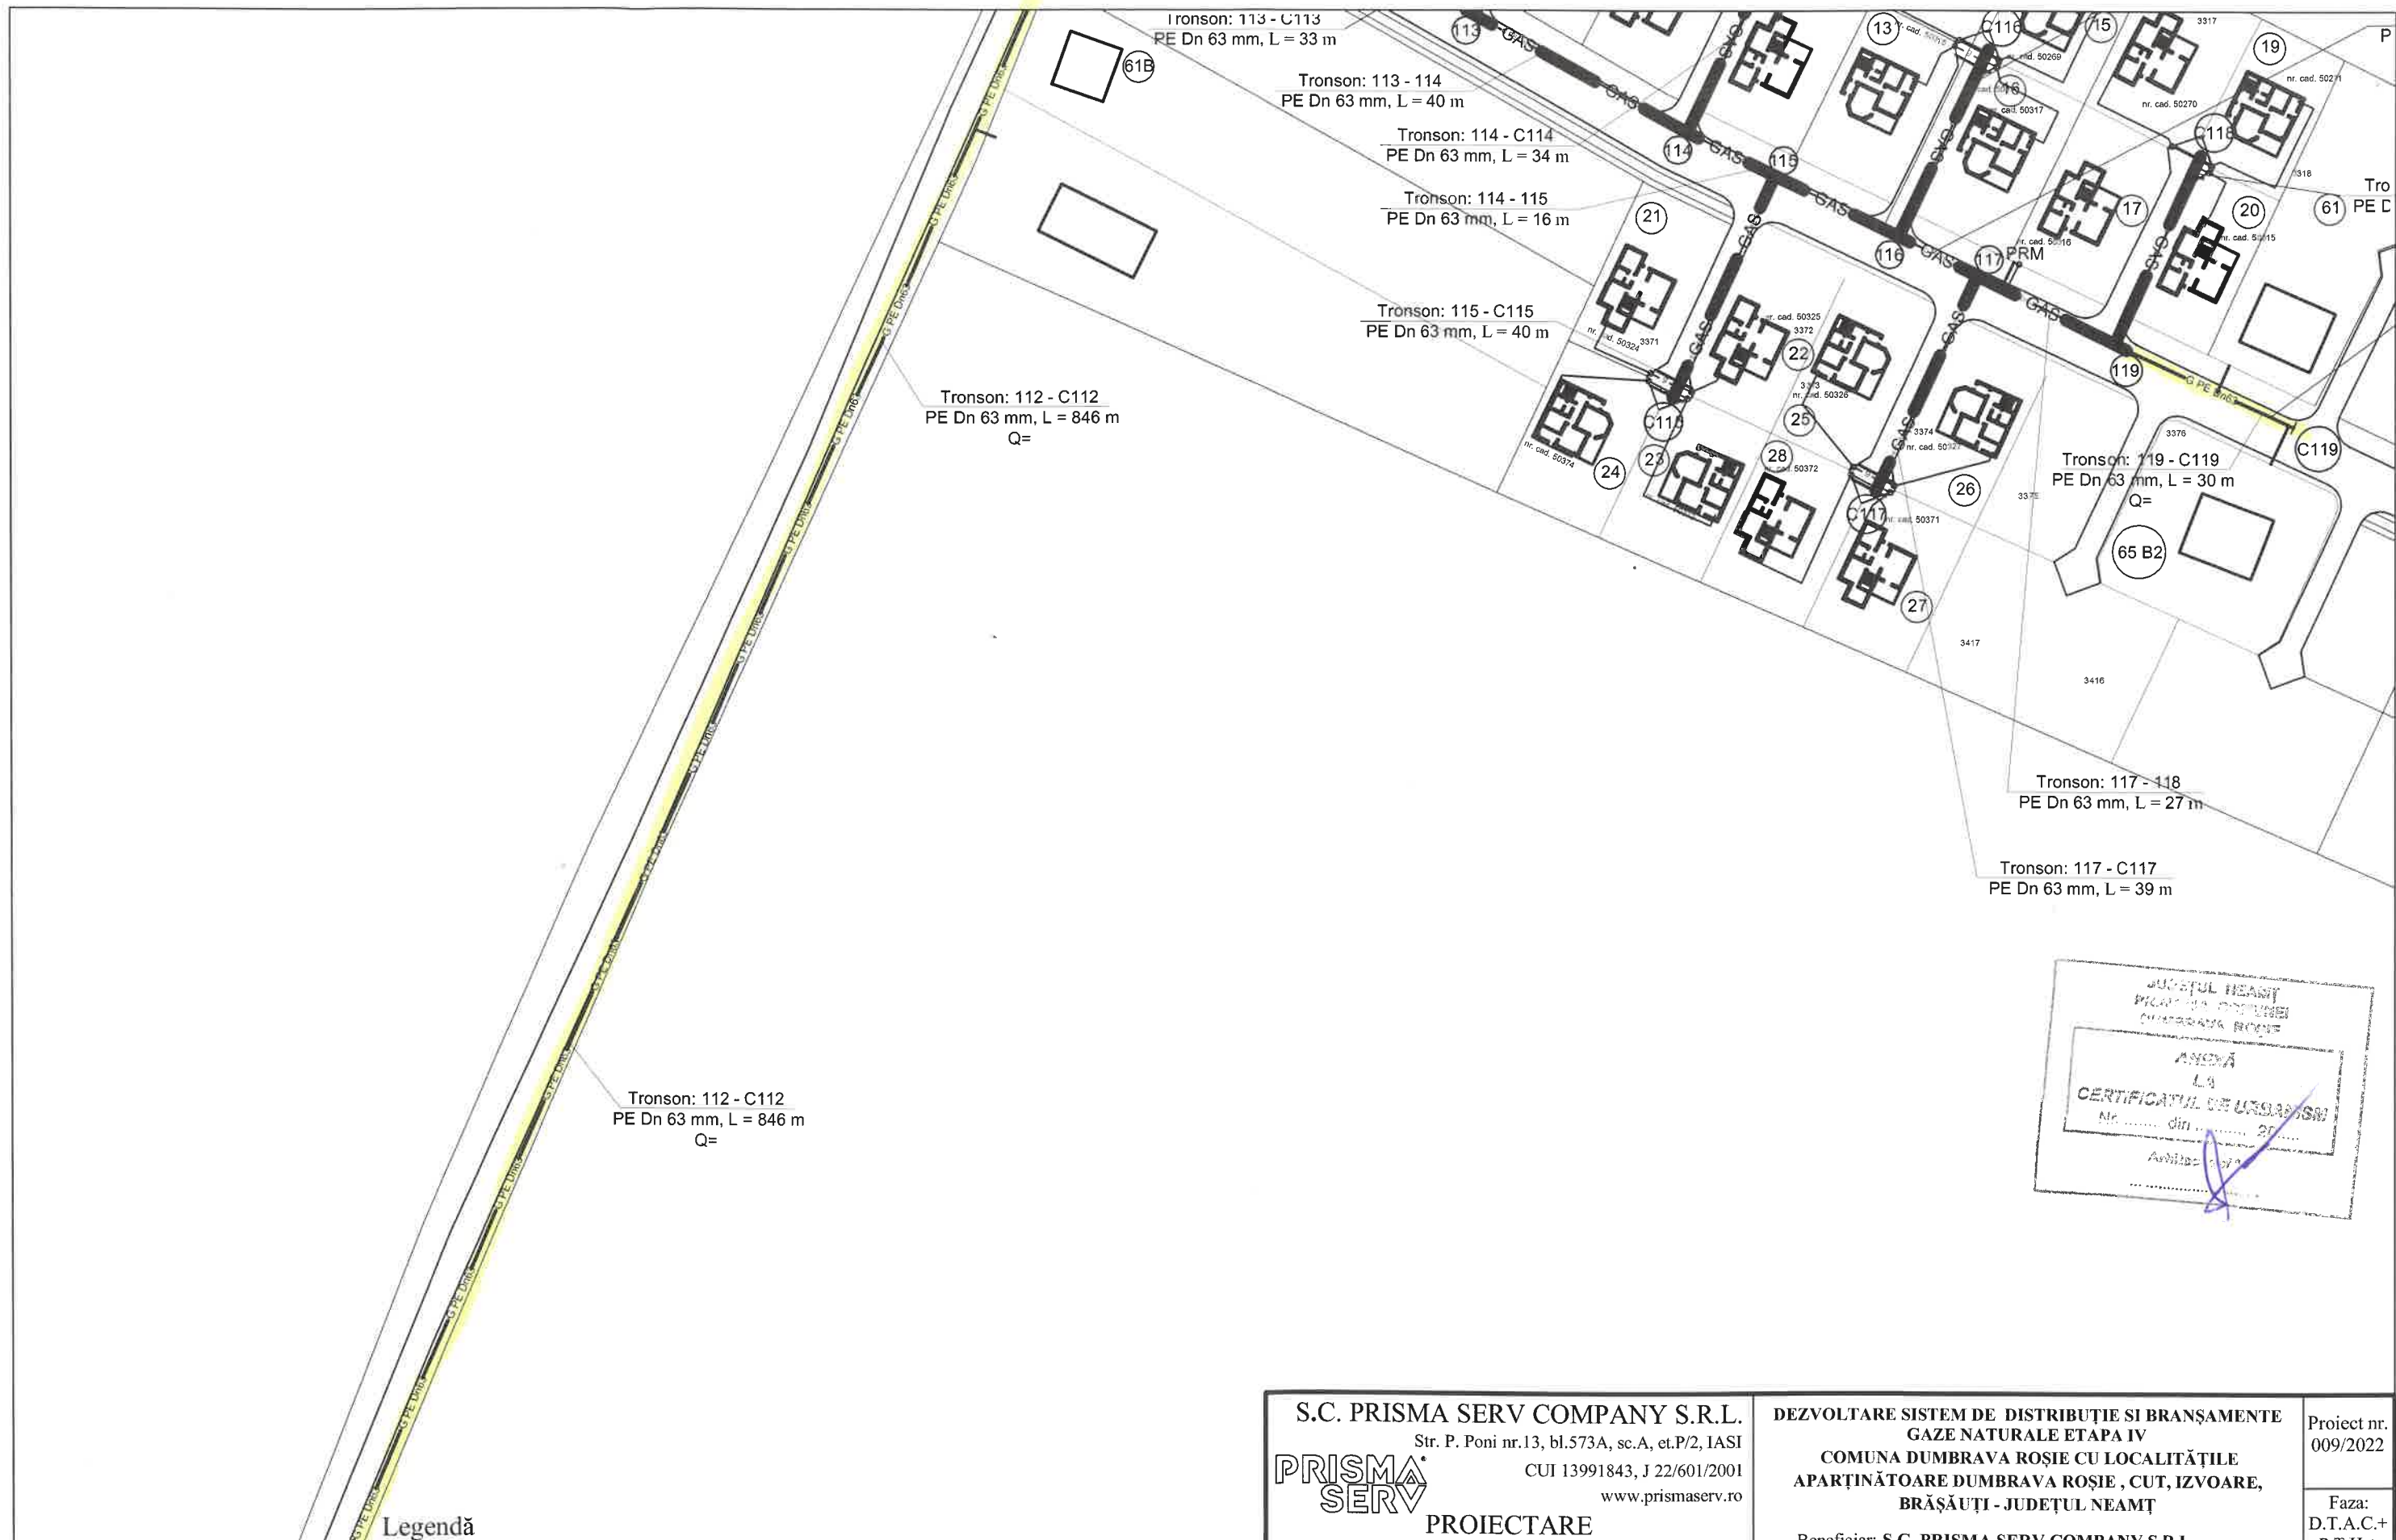


JUDEȚUL NEAMȚ
 PIAȚA SAȘII
 DUMBRAVA ROȘIE
 ANEXĂ
 LA
 CERTIFICATUL DE URZĂRIȘ
 Nr. din 20...
 Arhitect: ...

Legendă

- G PE Dn-- conducte de gaze naturale din PE100 SDR 11, existente
- G PE Dn90 conducte de gaze naturale din PE100 SDR 11, propuse De 90x8,2mm
- G PE Dn63 conducte de gaze naturale din PE 100 SDR 11, propuse De 63x5,8mm
- bransament gaze naturale teava PE 100 Dn 32x3mm
- robinet sectionare cu sfera

S.C. PRISMA SERV COMPANY S.R.L. Str. P. Poni nr.13, bl.573A, sc.A, et.P/2, IASI CUI 13991843, J 22/601/2001 www.prismaserv.ro PRISMA SERV PROIECTARE CALITATE SI SIGURANTA IN INSTALATII		DEZVOLTARE SISTEM DE DISTRIBUTIE SI BRANSAMENTE GAZE NATURALE ETAPA IV COMUNA DUMBRAVA ROȘIE CU LOCALITĂȚILE APARTINĂTOARE DUMBRAVA ROȘIE, CUT, IZVOARE, BRĂȘĂUȚI - JUDEȚUL NEAMȚ Beneficiar: S.C. PRISMA SERV COMPANY S.R.L. pentru : U.A.T. COMUNA DUMBRAVA ROȘIE	Proiect nr. 009/2022 Faza: D.T.A.C.+ P.T.H.+ D.D.E.
Proiectat ing. BOTEZ VASILE Desenat ing. BOTEZ VASILE Verificat ing. TINCA ALEXANDRU Aprobat ing. TINCA ALEXANDRU	SCARA 1:1000 2022	PLAN DE SITUATIE	PLANSA G100

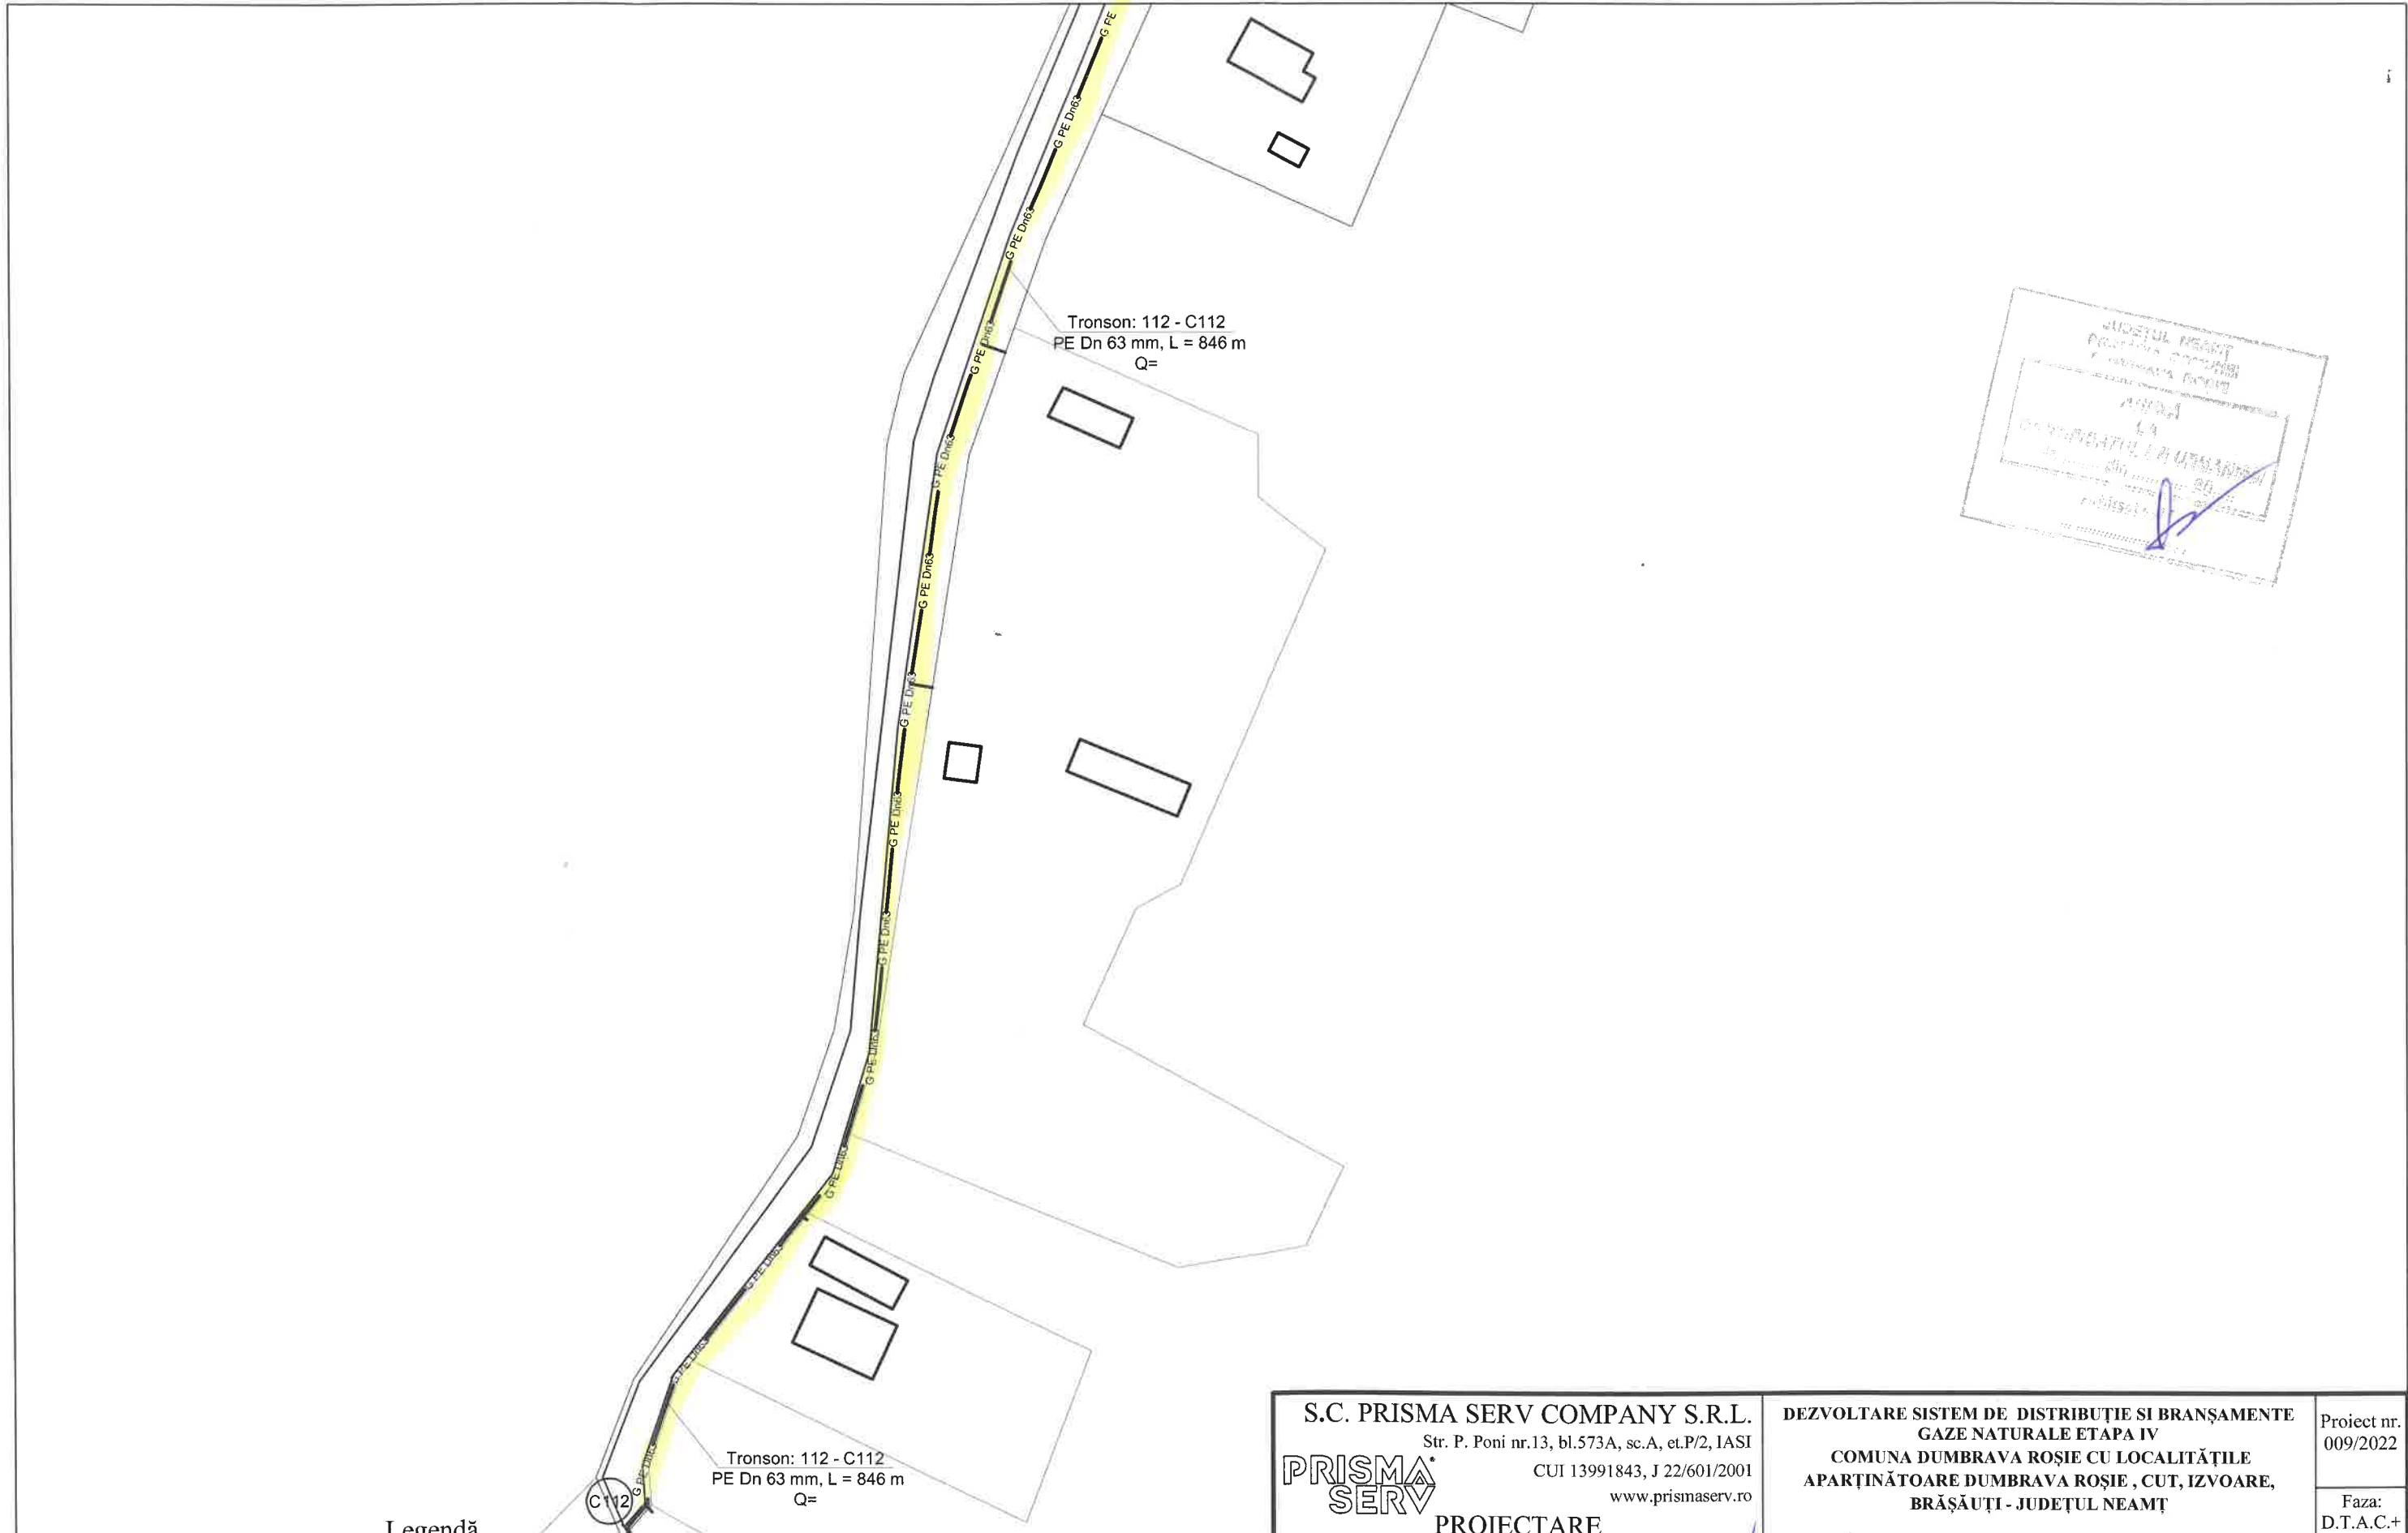


JUDEȚUL NEAMȚ
 PRIMĂRIA COMUNA
 DUMBRAVA ROȘIE
 COMUNA DUMBRAVA ROȘIE
 LOCALITĂȚILE
 CUT, IZVOARE,
 BRĂȘĂUȚI

Legendă

- G PE Dn100 — conducte de gaze naturale din PE100 SDR 11, existente
- G PE Dn90 — conducte de gaze naturale din PE100 SDR 11, propuse De 90x8,2mm
- G PE Dn63 — conducte de gaze naturale din PE 100 SDR 11, propuse De 63x5,8mm
- bransament gaze naturale teava PE 100 Dn 32x3mm
- robinet sectionare cu sfera

S.C. PRISMA SERV COMPANY S.R.L. Str. P. Poni nr.13, bl.573A, sc.A, et.P/2, IASI CUI 13991843, J 22/601/2001 www.prismaserv.ro		DEZVOLTARE SISTEM DE DISTRIBUȚIE SI BRANȘAMENTE GAZE NATURALE ETAPA IV COMUNA DUMBRAVA ROȘIE CU LOCALITĂȚILE APARTINĂTOARE DUMBRAVA ROȘIE , CUT, IZVOARE, BRĂȘĂUȚI - JUDEȚUL NEAMȚ		Proiect nr. 009/2022
PRISMA SERV PROIECTARE CALITATE SI SIGURANTA IN INSTALATII		Beneficiar: S.C. PRISMA SERV COMPANY S.R.L. pentru : U.A.T. COMUNA DUMBRAVA ROSIE		Faza: D.T.A.C.+ P.T.H.+ D.D.E.
Proiectat	ing. BOTEZ VASILE	SCARA		
Desenat	ing. BOTEZ VASILE	:1000	PLANSA	
Verificat	ing. TINCA ALEXANDRU	2022	G102	
Aprobat	ing. TINCA ALEXANDRU			



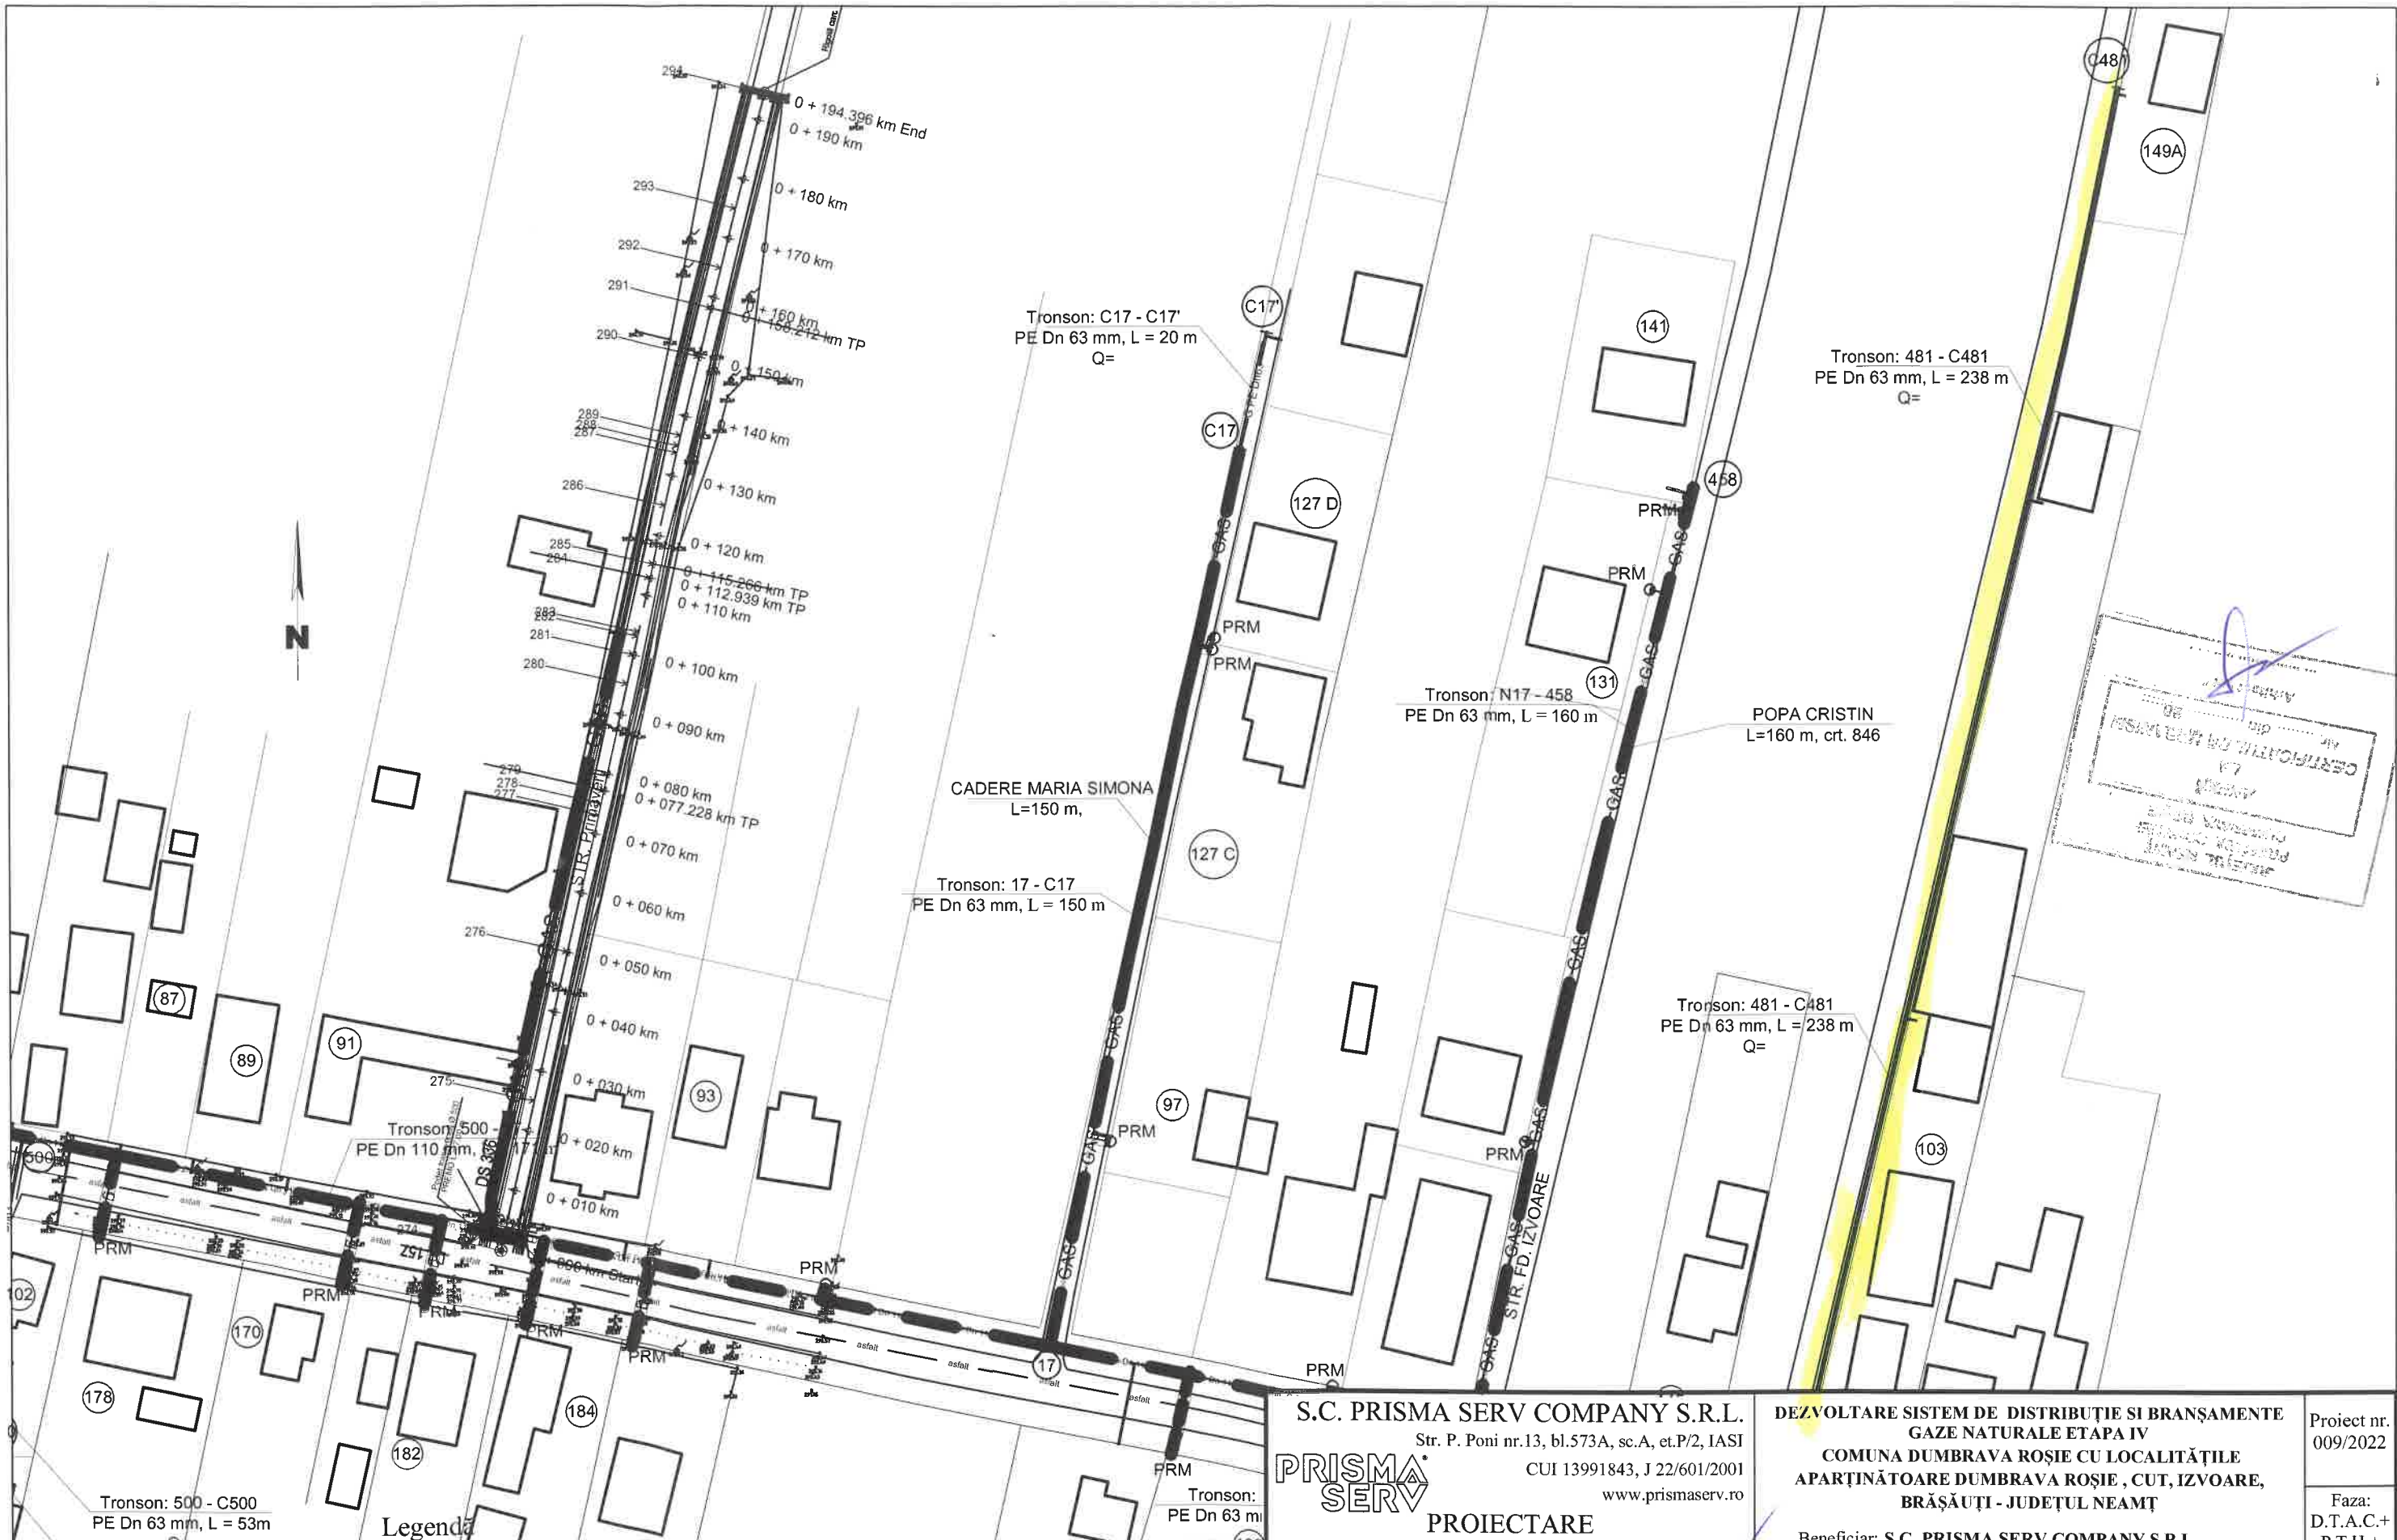


[Stampa]
 [Stampa]
 [Stampa]
 [Stampa]
 [Stampa]

Legendă

- G PE Dn— — conducte de gaze naturale din PE100 SDR 11, existente
- G PE Dn90 — conducte de gaze naturale din PE100 SDR 11, propuse De 90x8,2mm
- G PE Dn63 — conducte de gaze naturale din PE 100 SDR 11, propuse De 63x5,8mm
- bransament gaze naturale teava PE 100 Dn 32x3mm
- robinet sectionare cu sfera


S.C. PRISMA SERV COMPANY S.R.L. Str. P. Poni nr.13, bl.573A, sc.A, et.P/2, IASI CUI 13991843, J 22/601/2001 www.prismaserv.ro		DEZVOLTARE SISTEM DE DISTRIBUȚIE SI BRANȘAMENTE GAZE NATURALE ETAPA IV COMUNA DUMBRAVA ROȘIE CU LOCALITĂȚILE APARTINĂTOARE DUMBRAVA ROȘIE , CUT, IZVOARE, BRĂȘĂUȚI - JUDEȚUL NEAMȚ		Proiect nr. 009/2022
PRISMA SERV PROIECTARE CALITATE SI SIGURANTA IN INSTALATI		Beneficiar: S.C. PRISMA SERV COMPANY S.R.L. pentru : U.A.T. COMUNA DUMBRAVA ROȘIE		Faza: D.T.A.C.+ P.T.H.+ D.D.E.
Proiectat Desenat Verificat Aprobat	ing. BOTEZ VASILE ing. BOTEZ VASILE ing. TINCA ALEXANDRU ing. TINCA ALEXANDRU	SCARA 1:1000 2022	PLAN DE SITUATIE G103	

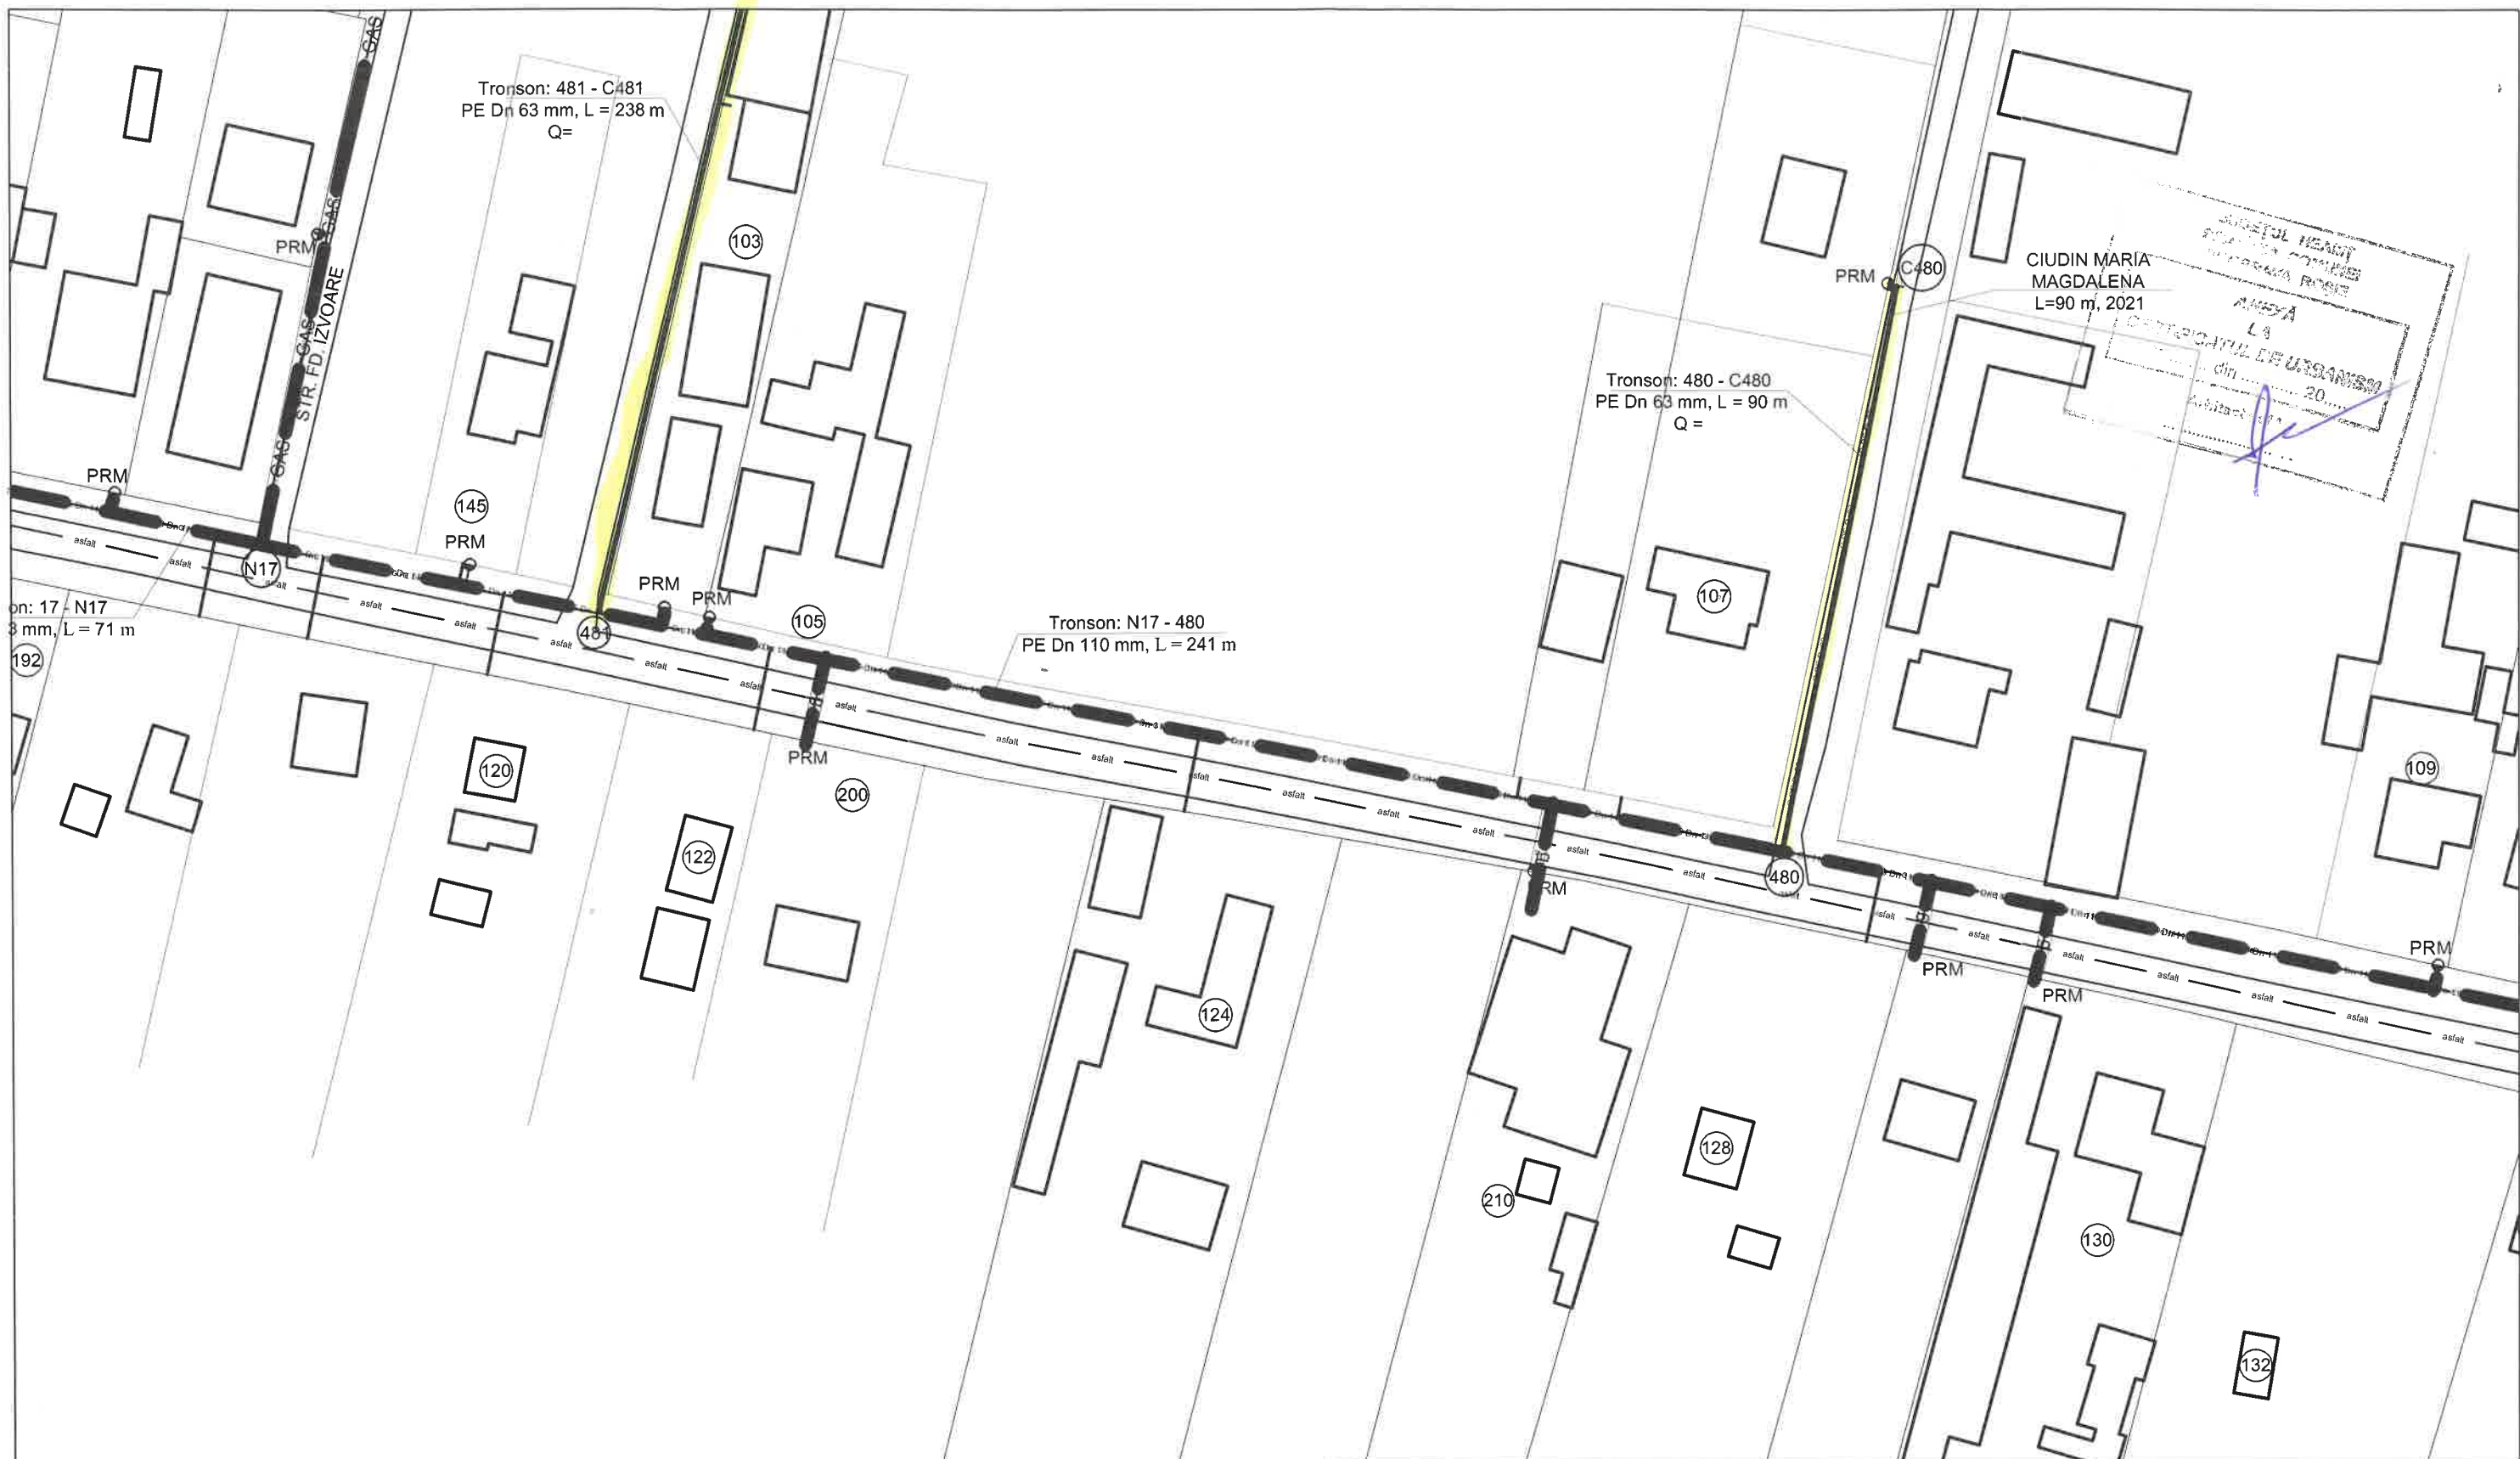






Legendă

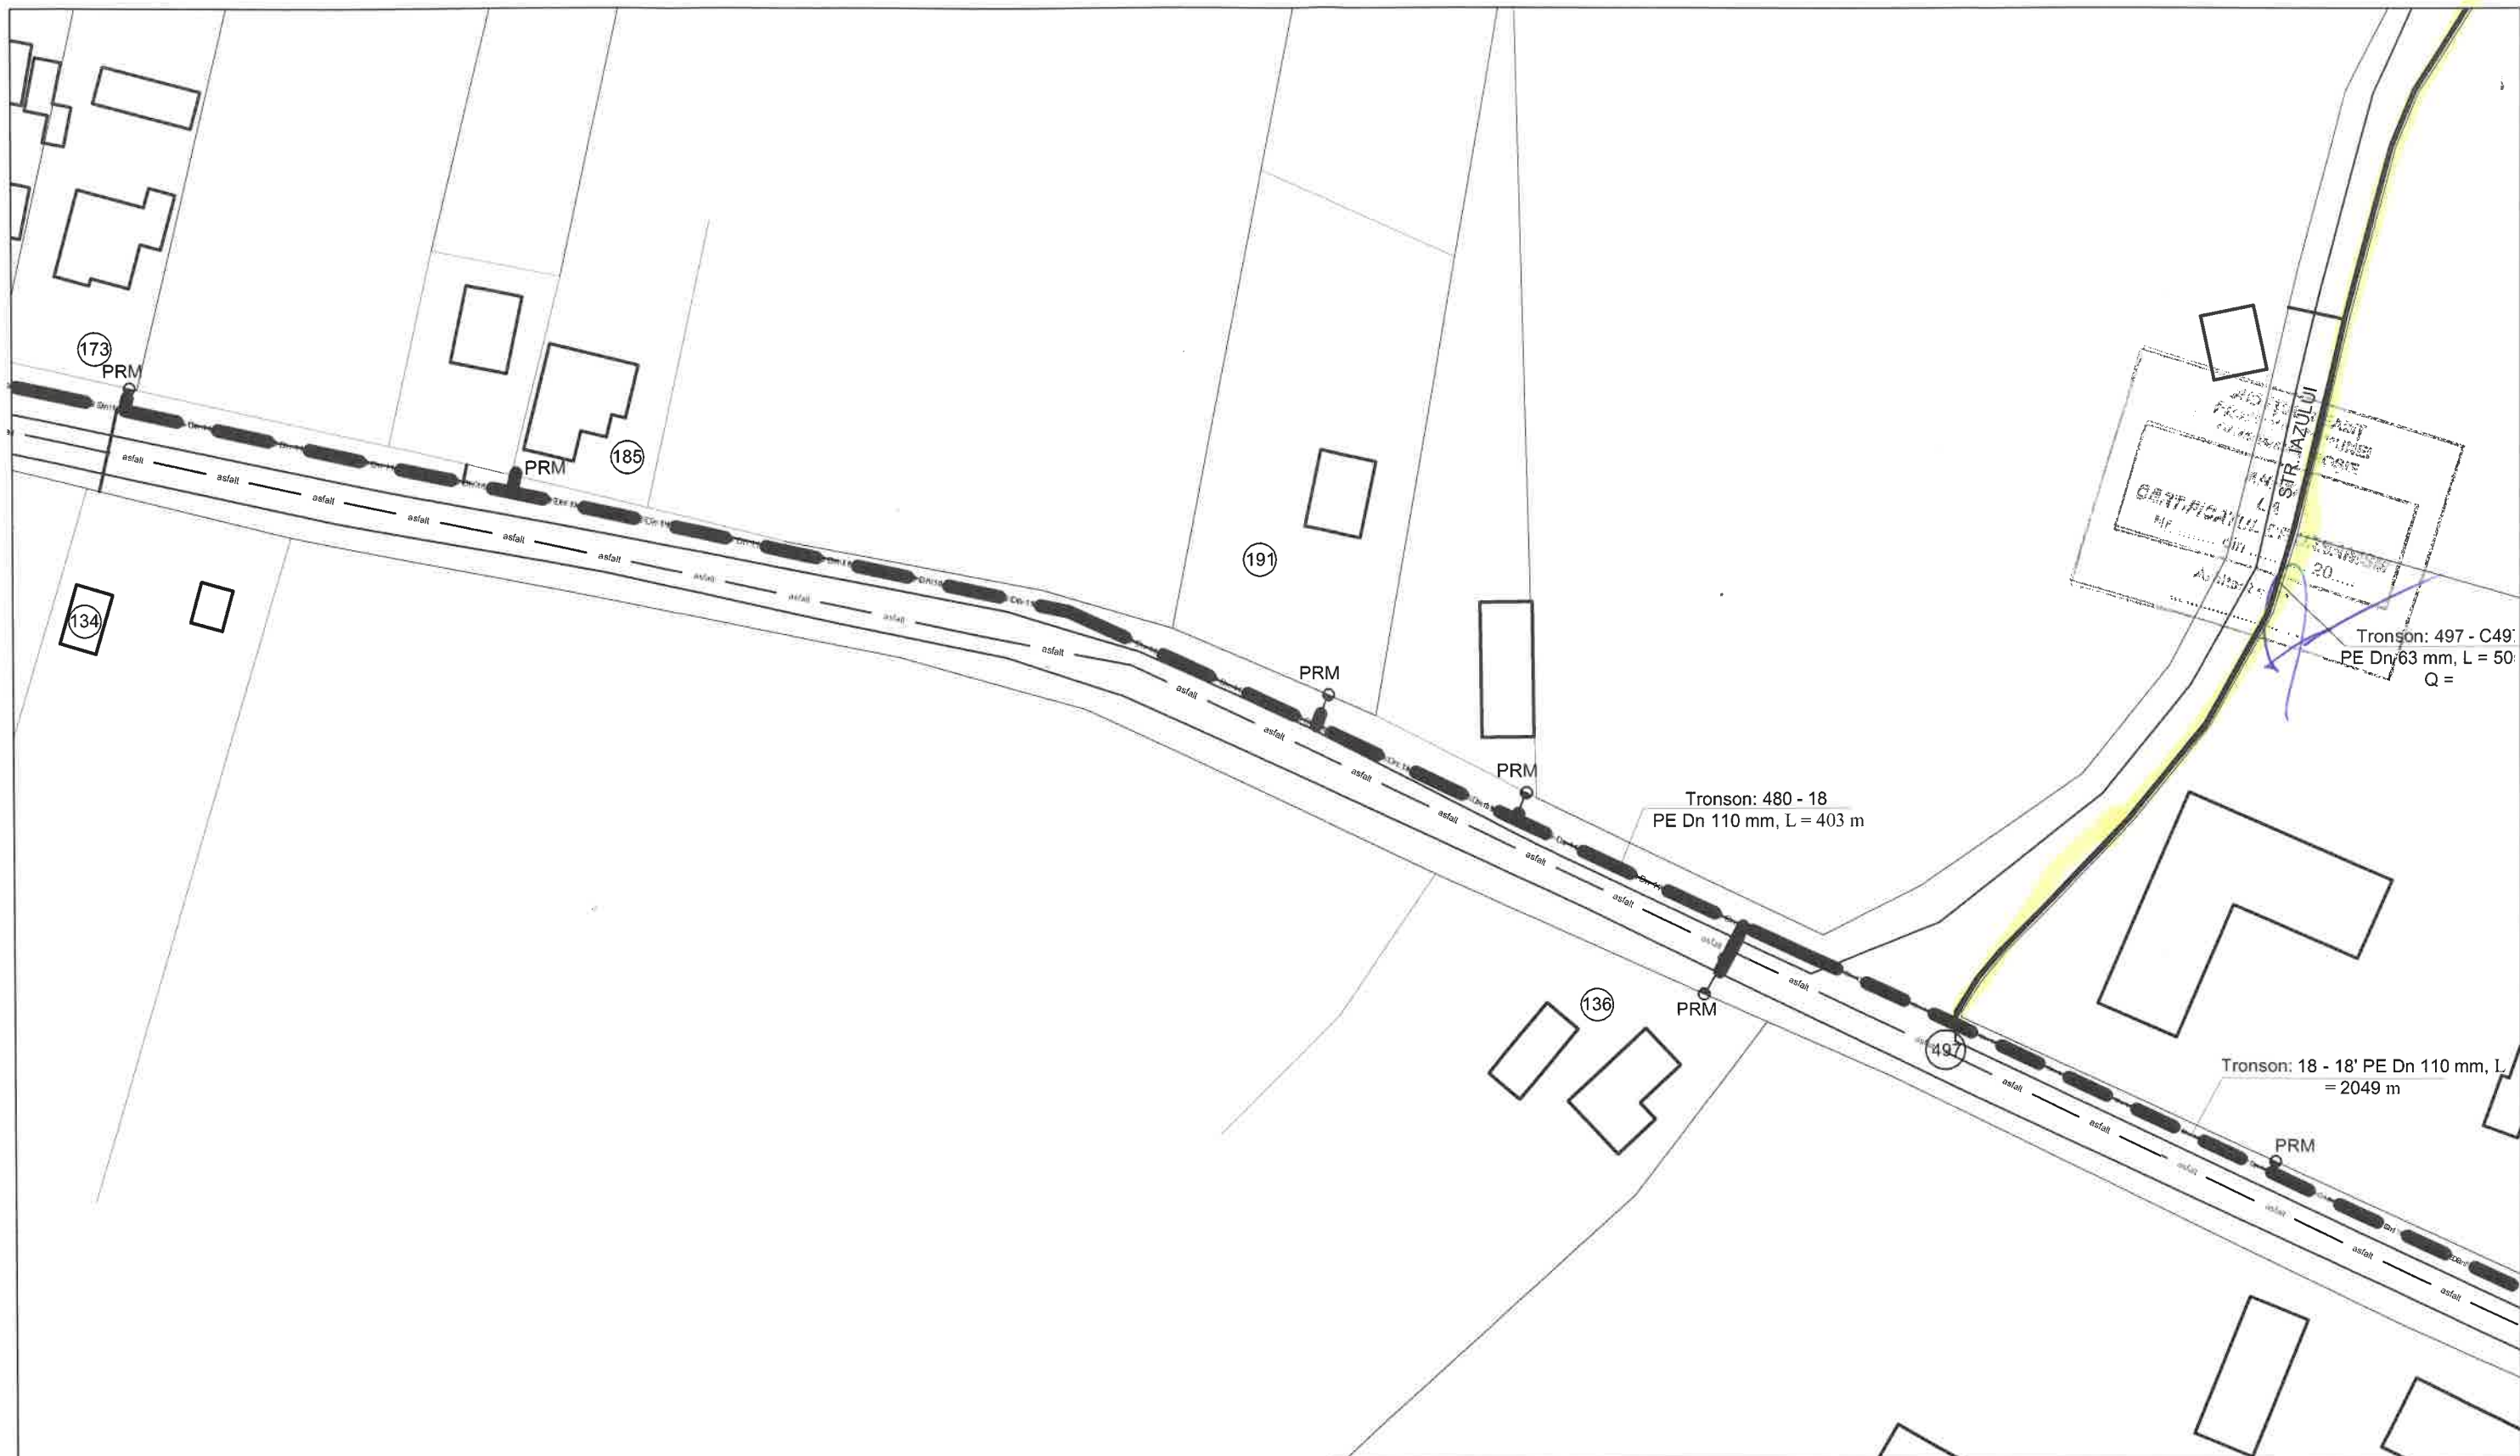- G PE Dn-- conducte de gaze naturale din PE100 SDR 11, existente
- G PE Dn90 conducte de gaze naturale din PE100 SDR 11, propuse De 90x8,2mm
- G PE Dn63 conducte de gaze naturale din PE 100 SDR 11, propuse De 63x5,8mm
- bransament gaze naturale teava PE 100 Dn 32x3mm
- robinet sectionare cu sfera


S.C. PRISMA SERV COMPANY S.R.L. Str. P. Poni nr.13, bl.573A, sc.A, et.P/2, IASI CUI 13991843, J 22/601/2001 www.prismaserv.ro PRISMA SERV PROIECTARE CALITATE SI SIGURANTA IN INSTALATI		DEZVOLTARE SISTEM DE DISTRIBUȚIE SI BRANȘAMENTE GAZE NATURALE ETAPA IV COMUNA DUMBRAVA ROȘIE CU LOCALITĂȚILE APARTINĂTOARE DUMBRAVA ROȘIE , CUT, IZVOARE, BRĂȘĂUȚI - JUDEȚUL NEAMȚ Beneficiar: S.C. PRISMA SERV COMPANY S.R.L. pentru : U.A.T. COMUNA DUMBRAVA ROȘIE		Proiect nr. 009/2022 Faza: D.T.A.C.+ P.T.H.+ D.D.E.
Proiectat ing. BOTEZ VASILE Desenat ing. BOTEZ VASILE Verificat ing. TINCA ALEXANDRU Aprobat ing. TINCA ALEXANDRU	SCARA 1:1000 2022	PLAN DE SITUATIE G104		

 

Legendă

-  G PE Dn-- conducte de gaze naturale din PE100 SDR 11, existente
-  G PE Dn90 conducte de gaze naturale din PE100 SDR 11, propuse De 90x8,2mm
-  G PE Dn63 conducte de gaze naturale din PE 100 SDR 11, propuse De 63x5,8mm
-  bransament gaze naturale teava PE 100 Dn 32x3mm
-  robinet sectionare cu sfera

S.C. PRISMA SERV COMPANY S.R.L. Str. P. Poni nr.13, bl.573A, sc.A, et.P/2, IASI CUI 13991843, J 22/601/2001 www.prismaserv.ro		DEZVOLTARE SISTEM DE DISTRIBUȚIE SI BRANȘAMENTE GAZE NATURALE ETAPA IV COMUNA DUMBRAVA ROȘIE CU LOCALITĂȚILE APARTINĂTOARE DUMBRAVA ROȘIE , CUT, IZVOARE, BRĂȘĂUȚI - JUDEȚUL NEAMȚ		Proiect nr. 009/2022
PRISMA SERV PROIECTARE CALITATE SI SIGURANTA IN INSTALATIA		Beneficiar: S.C. PRISMA SERV COMPANY S.R.L. pentru : U.A.T. COMUNA DUMBRAVA ROȘIE		Faza: D.T.A.C.+ P.T.H.+ D.D.E.
Proiectat	ing. BOTEZ VASILE	SCARA	PLAN DE SITUATIE	
Desenat	ing. BOTEZ VASILE	1:1000 2022		
Verificat	ing. TINCA ALEXANDRU			
Aprobat	ing. TINCA ALEXANDRU			
			PLANSĂ G105	

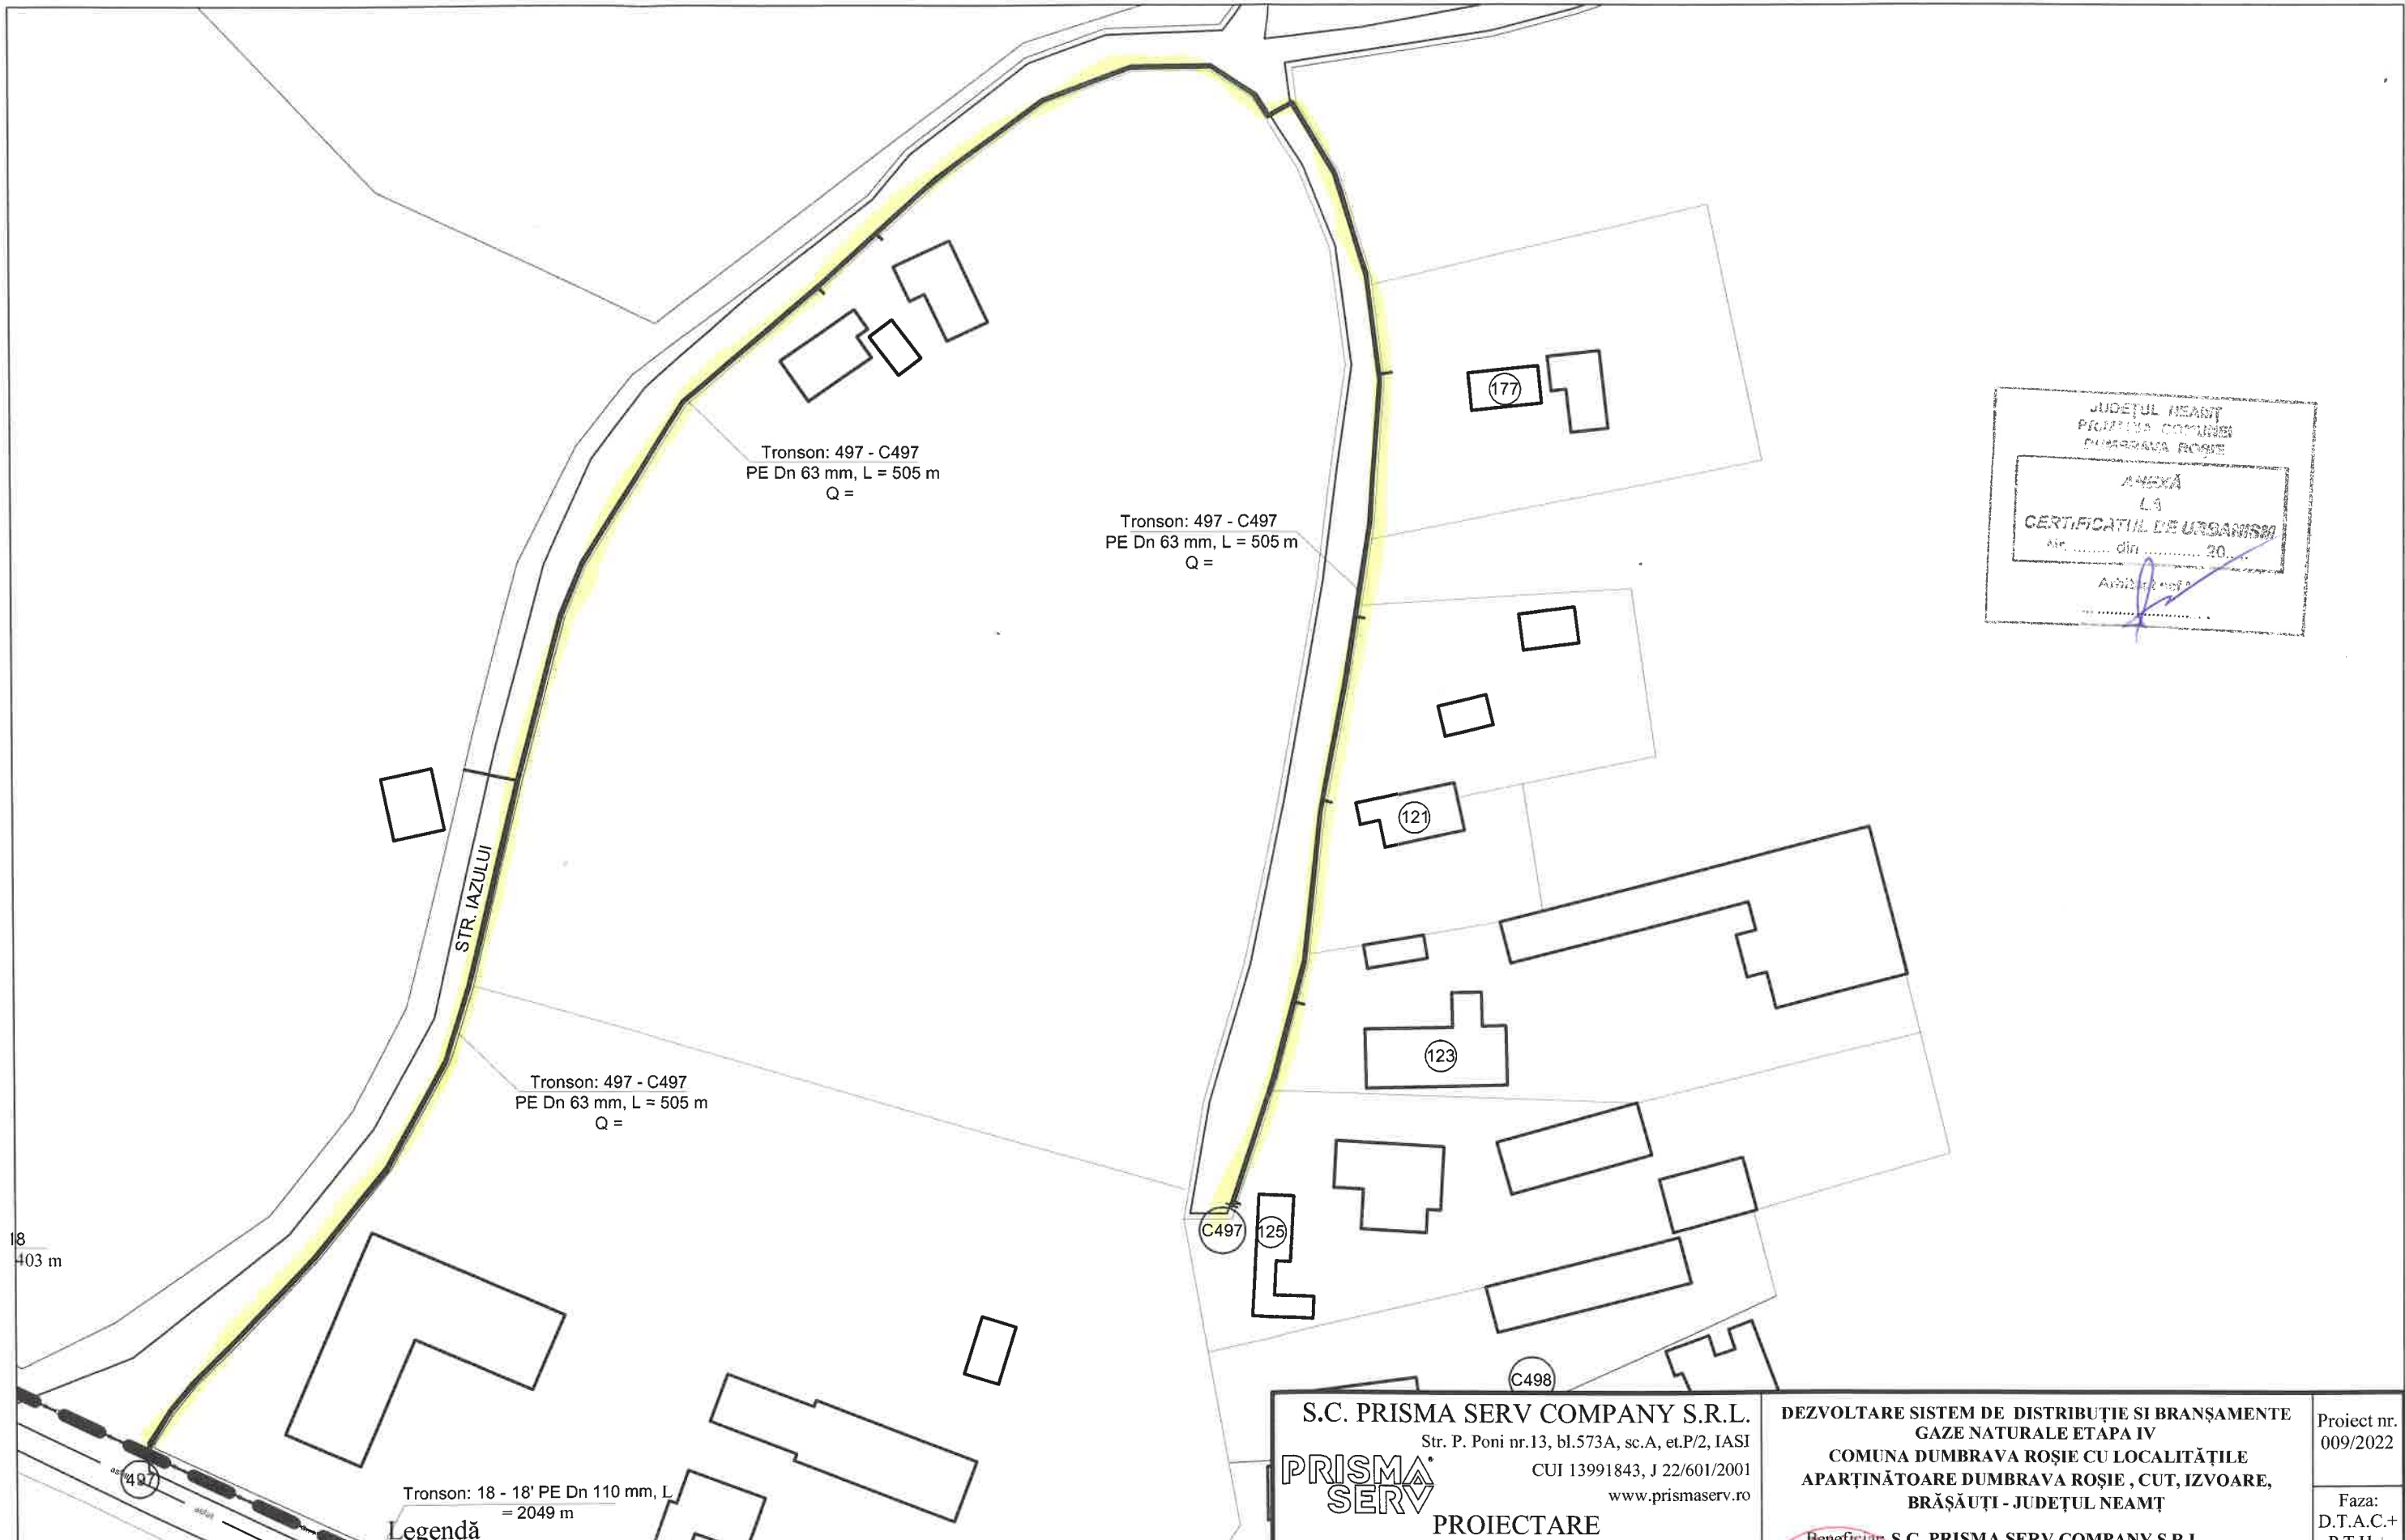

JUDEȚUL NEAMȚ
PRIMEA COMUNA
DUMBRAVA ROȘIE

ANEXĂ
L1
CERTIFICATUL DE URGĂȘIRE
Nr. din 20....
Anexa nr.


18
403 m

Tronson: 18 - 18' PE Dn 110 mm, L = 2049 m

Legendă

- G PE Dn-- conducte de gaze naturale din PE100 SDR 11, existente
- G PE Dn90 conducte de gaze naturale din PE100 SDR 11, propuse De 90x8,2mm
- G PE Dn63 conducte de gaze naturale din PE 100 SDR 11, propuse De 63x5,8mm
- bransament gaze naturale teava PE 100 Dn 32x3mm
- robinet sectionare cu sfera

S.C. PRISMA SERV COMPANY S.R.L. Str. P. Poni nr.13, bl.573A, sc.A, et.P/2, IASI CUI 13991843, J 22/601/2001 www.prismaserv.ro		DEZVOLTARE SISTEM DE DISTRIBUȚIE SI BRANȘAMENTE GAZE NATURALE ETAPA IV COMUNA DUMBRAVA ROȘIE CU LOCALITĂȚILE APARTINĂTOARE DUMBRAVA ROȘIE , CUT, IZVOARE, BRĂȘĂUȚI - JUDEȚUL NEAMȚ		Proiect nr. 009/2022
PRISMA SERV PROIECTARE CALITATE SI SIGURANTA IN INSTALATII		Beneficiar: S.C. PRISMA SERV COMPANY S.R.L. pentru : C.U.A.T. COMUNA DUMBRAVA ROȘIE		Faza: D.T.A.C.+ P.T.H.+ D.D.E.
Proiectat Desenat Verificat Aprobat	ing. BOTEZ VASILE ing. BOTEZ VASILE ing. TINCA ALEXANDRU ing. TINCA ALEXANDRU		PLAN DE SITUATIE	PLANSA G106

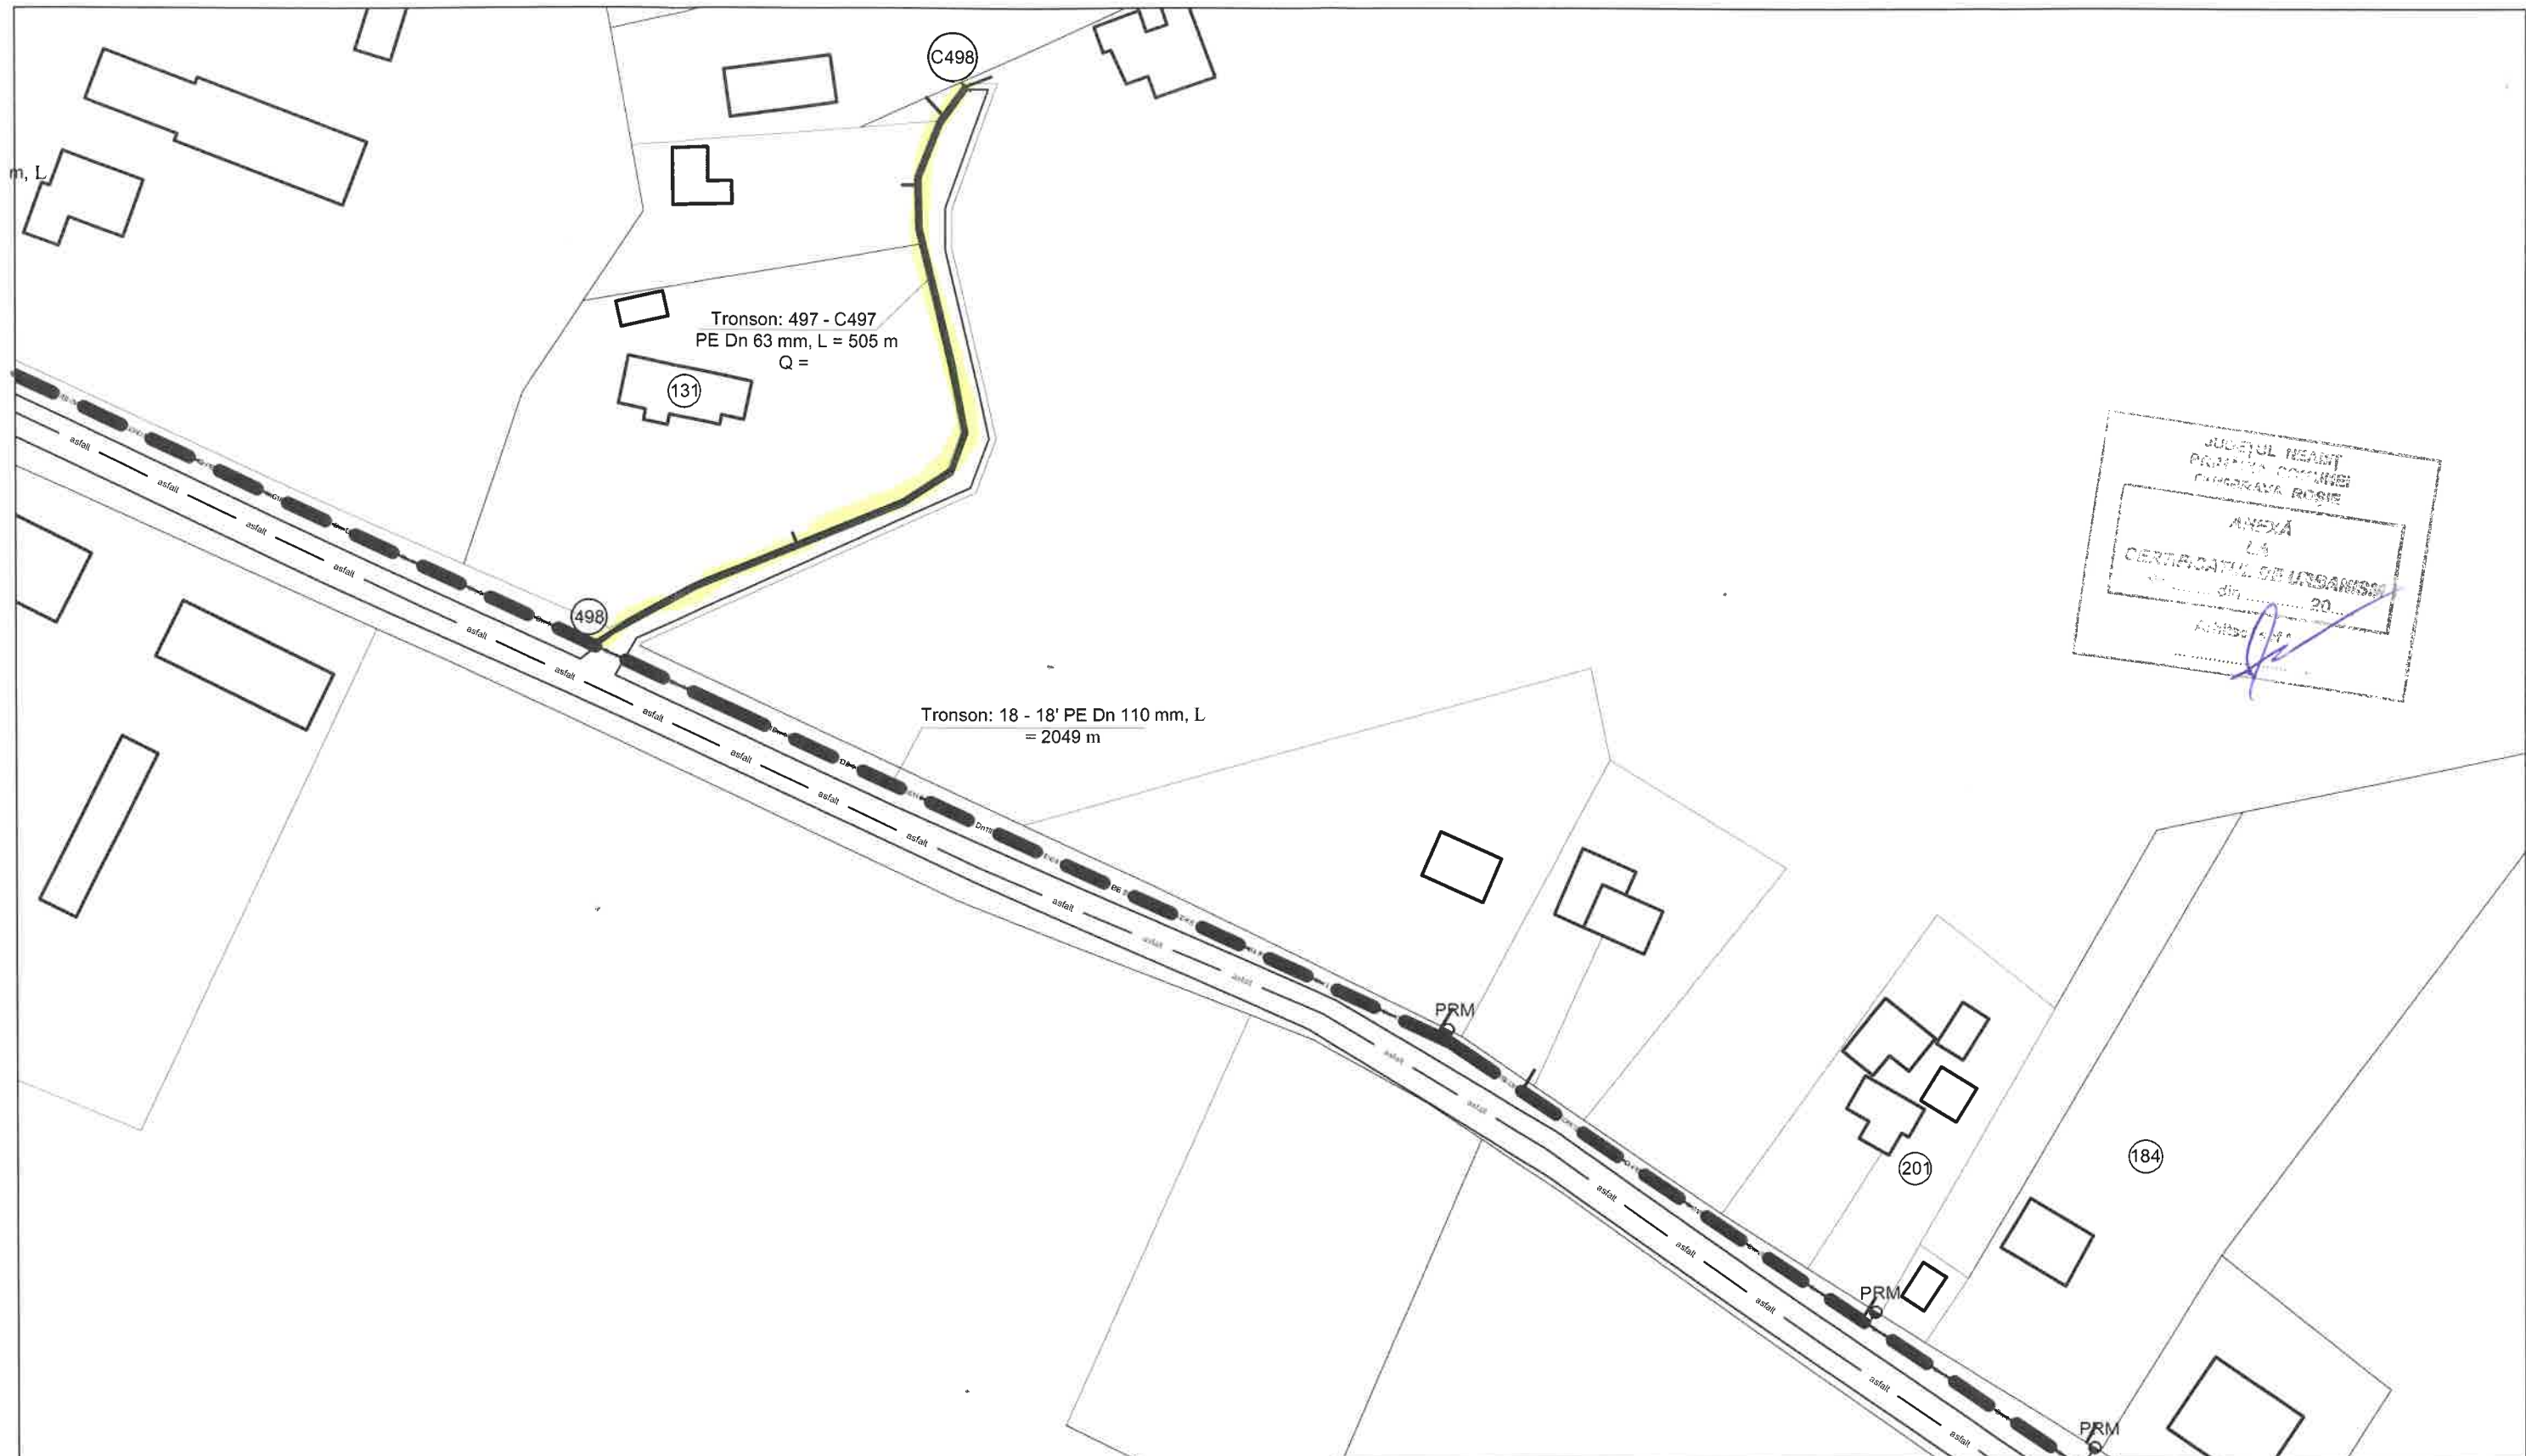


JUDEȚUL NEAMȚ
PRIMA COMANĂ
DUMBRAVA ROȘIE

ANEXA
LA
CERTIFICATUL DE URSAȘIRE
din 20.....
Anexa nr. 1


Legendă

- G PE Dn-- conducte de gaze naturale din PE100 SDR 11, existente
- G PE Dn90 conducte de gaze naturale din PE100 SDR 11, propuse De 90x8,2mm
- G PE Dn63 conducte de gaze naturale din PE 100 SDR 11, propuse De 63x5,8mm
- bransament gaze naturale teava PE 100 Dn 32x3mm
- robinet sectionare cu sfera

S.C. PRISMA SERV COMPANY S.R.L. Str. P. Poni nr.13, bl.573A, sc.A, et.P/2, IASI CUI 13991843, J 22/601/2001 www.prismaserv.ro PRISMA SERV PROIECTARE CALITATE SI SIGURANTA IN INSTALATII		DEZVOLTARE SISTEM DE DISTRIBUȚIE SI BRANȘAMENTE GAZE NATURALE ETAPA IV COMUNA DUMBRAVA ROȘIE CU LOCALITĂȚILE APARTINĂTOARE DUMBRAVA ROȘIE , CUT, IZVOARE, BRĂȘĂUȚI - JUDEȚUL NEAMȚ Beneficiar: S.C. PRISMA SERV COMPANY S.R.L. pentru : U.A.T. COMUNA DUMBRAVA ROȘIE		Proiect nr. 009/2022 Faza: D.T.A.C.+ P.T.H.+ D.D.E.
Proiectat ing. BOTEZ VASILE Desenat ing. BOTEZ VASILE Verificat ing. TINCA ALEXANDRU Aprobat ing. TINCA ALEXANDRU	SCARA :1000 2022	PLAN DE SITUATIE PLANSA G107		

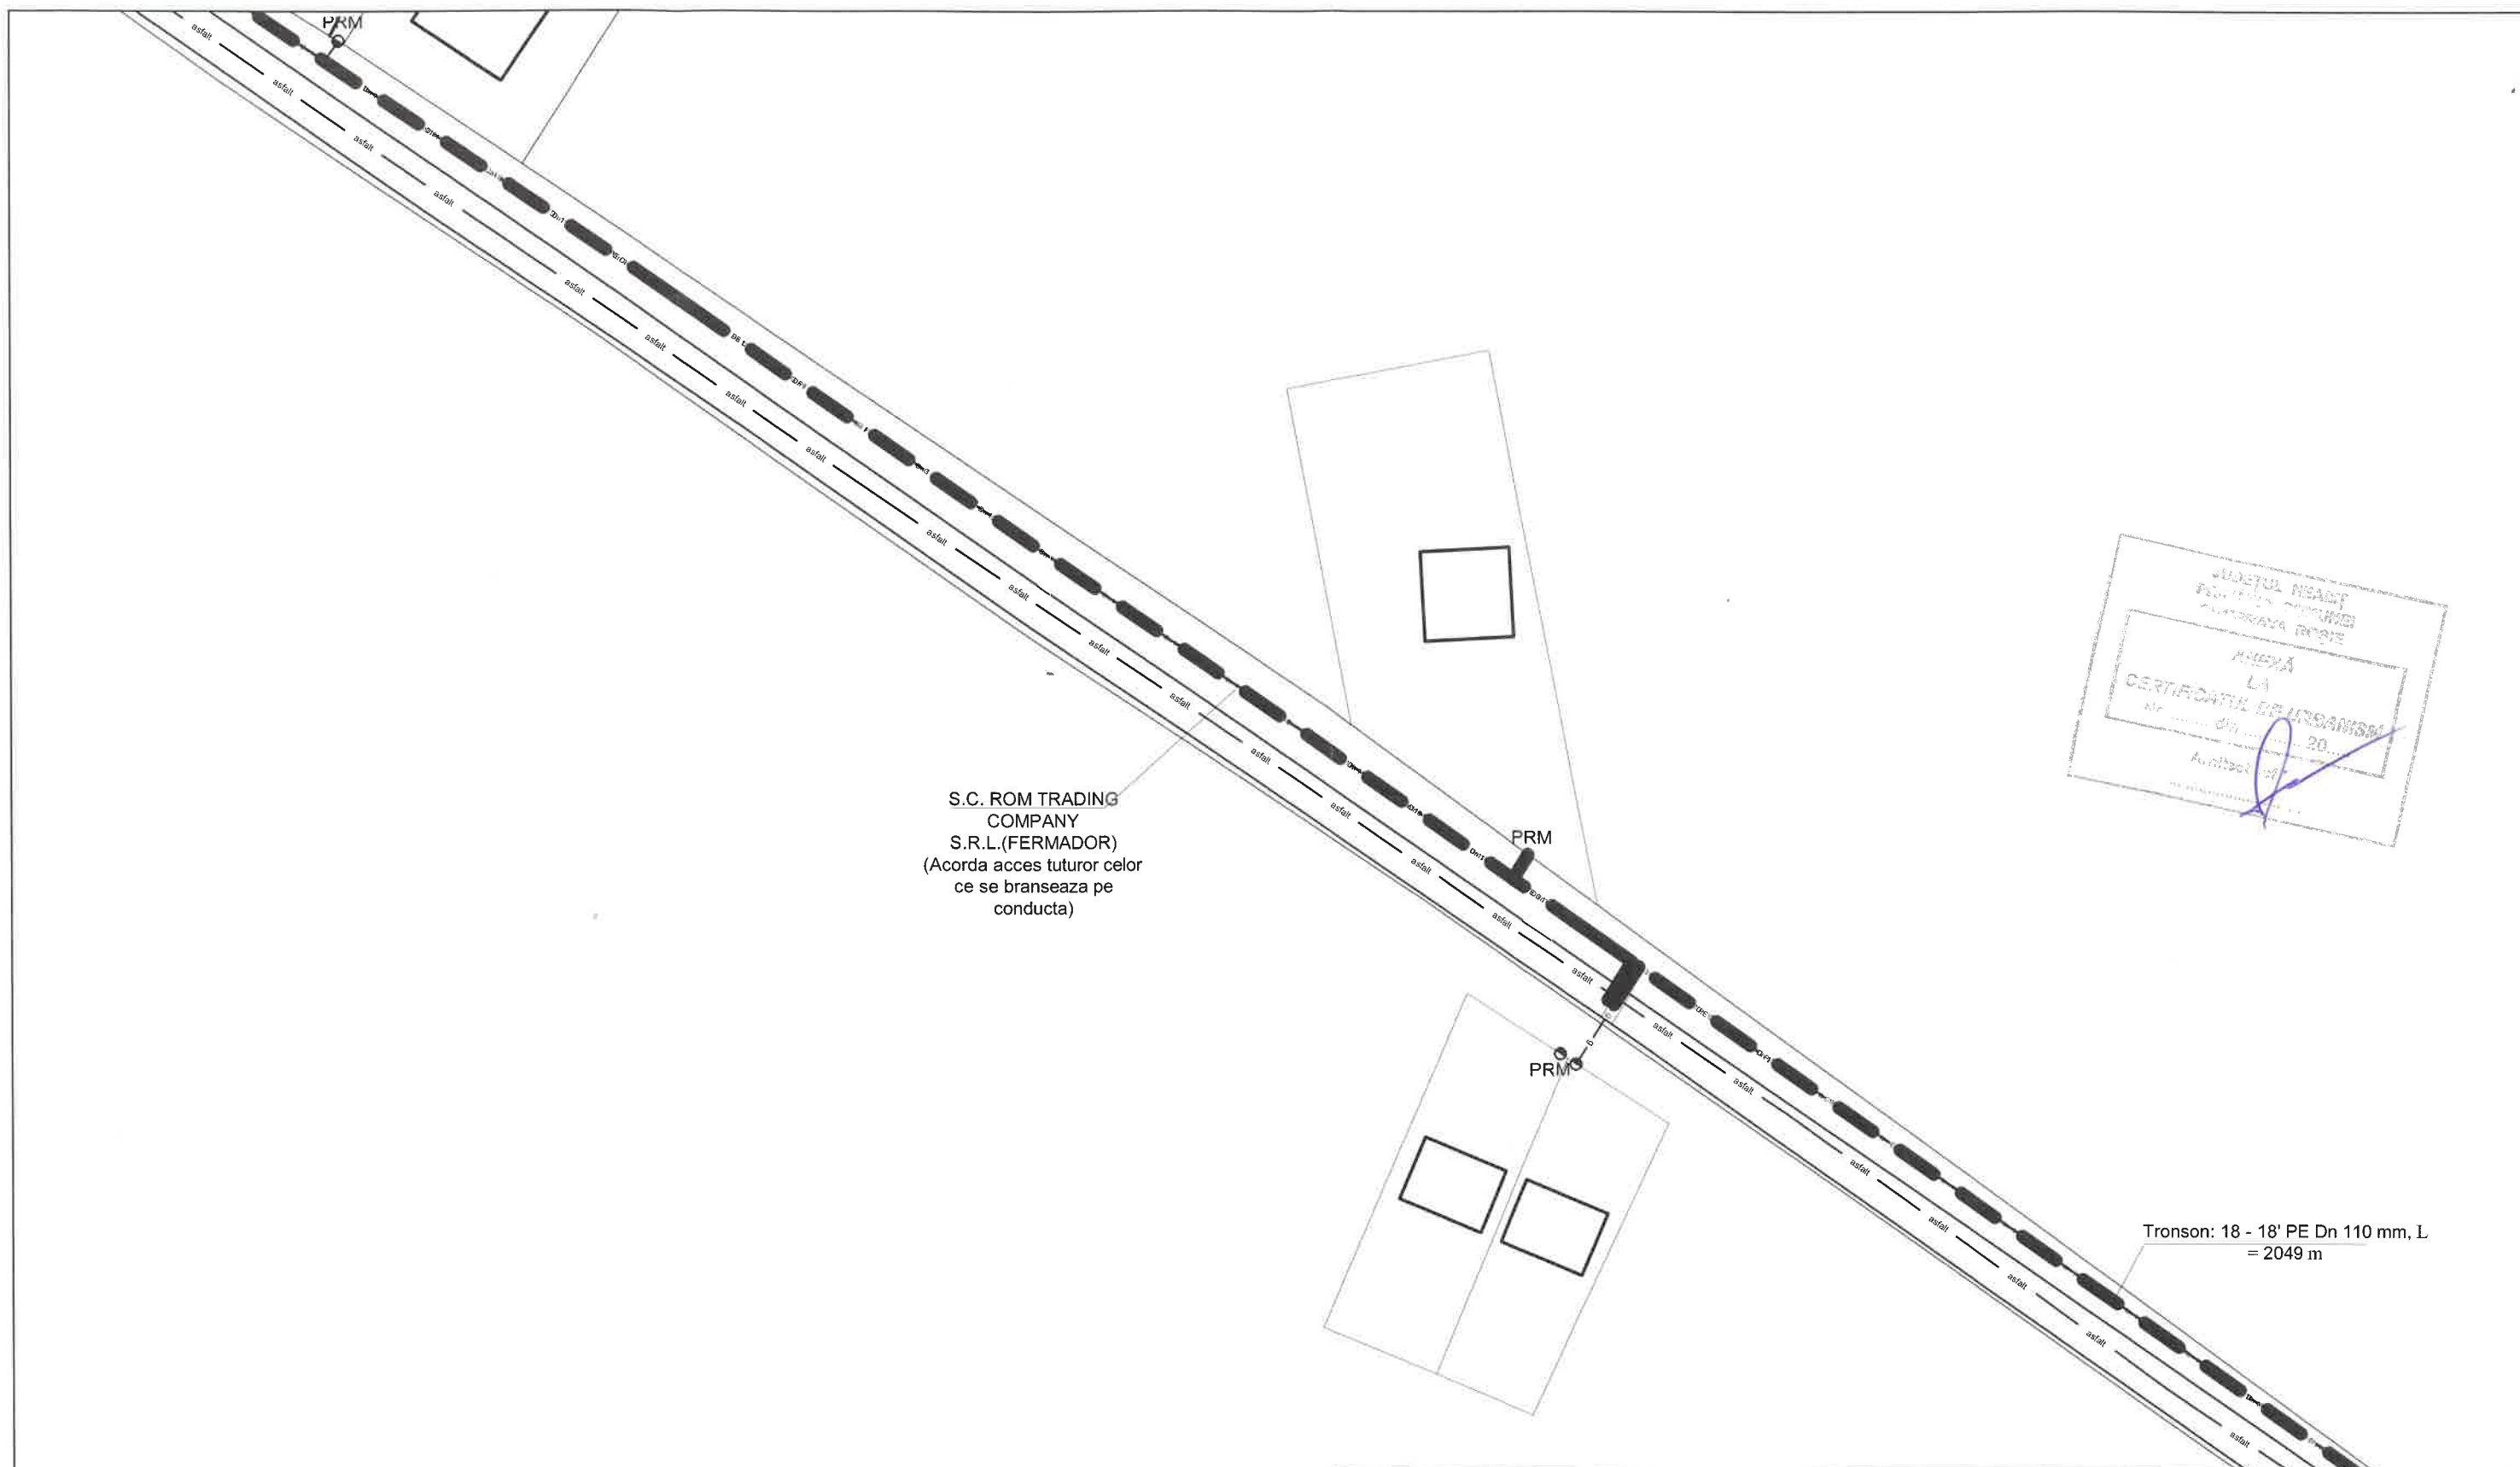

S.C. ROM TRADING
COMPANY
S.R.L.(FERMADOR)
(Acorda acces tuturor celor
ce se branseaza pe
conducta)

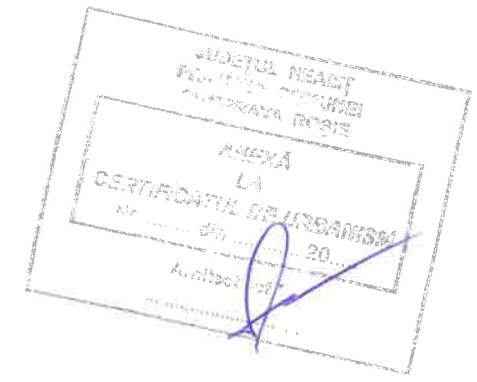


Tronson: 18 - 18' PE Dn 110 mm, L = 2049 m

Legendă

- G PE Dn-- conducte de gaze naturale din PE100 SDR 11, existente
- G PE Dn90 conducte de gaze naturale din PE100 SDR 11, propuse De 90x8,2mm
- G PE Dn63 conducte de gaze naturale din PE 100 SDR 11, propuse De 63x5,8mm
- bransament gaze naturale teava PE 100 Dn 32x3mm
- robinet sectionare cu sfera

S.C. PRISMA SERV COMPANY S.R.L. Str. P. Poni nr.13, bl.573A, sc.A, et.P/2, IASI CUI 13991843, J 22/601/2001 www.prismaserv.ro PRISMA SERV PROIECTARE CALITATE SI SIGURANTA IN INSTALATII		DEZVOLTARE SISTEM DE DISTRIBUTIE SI BRANSAMENTE GAZE NATURALE ETAPA IV COMUNA DUMBRAVA ROSIE CU LOCALITĂȚILE APARTINĂTOARE DUMBRAVA ROSIE , CUT, IZVOARE, BRĂȘĂUȚI - JUDEȚUL NEAMȚ Beneficiar: S.C. PRISMA SERV COMPANY S.R.L. pentru : U.A.T. COMUNA DUMBRAVA ROSIE		Proiect nr. 009/2022 Faza: D.T.A.C.+ P.T.H.+ D.D.E.
Proiectat ing. BOTEZ VASILE Desenat ing. BOTEZ VASILE Verificat ing. TINCA ALEXANDRU Aprobat ing. TINCA ALEXANDRU	SCARA 1:1000 2022	PLAN DE SITUATIE		PLANSA G108



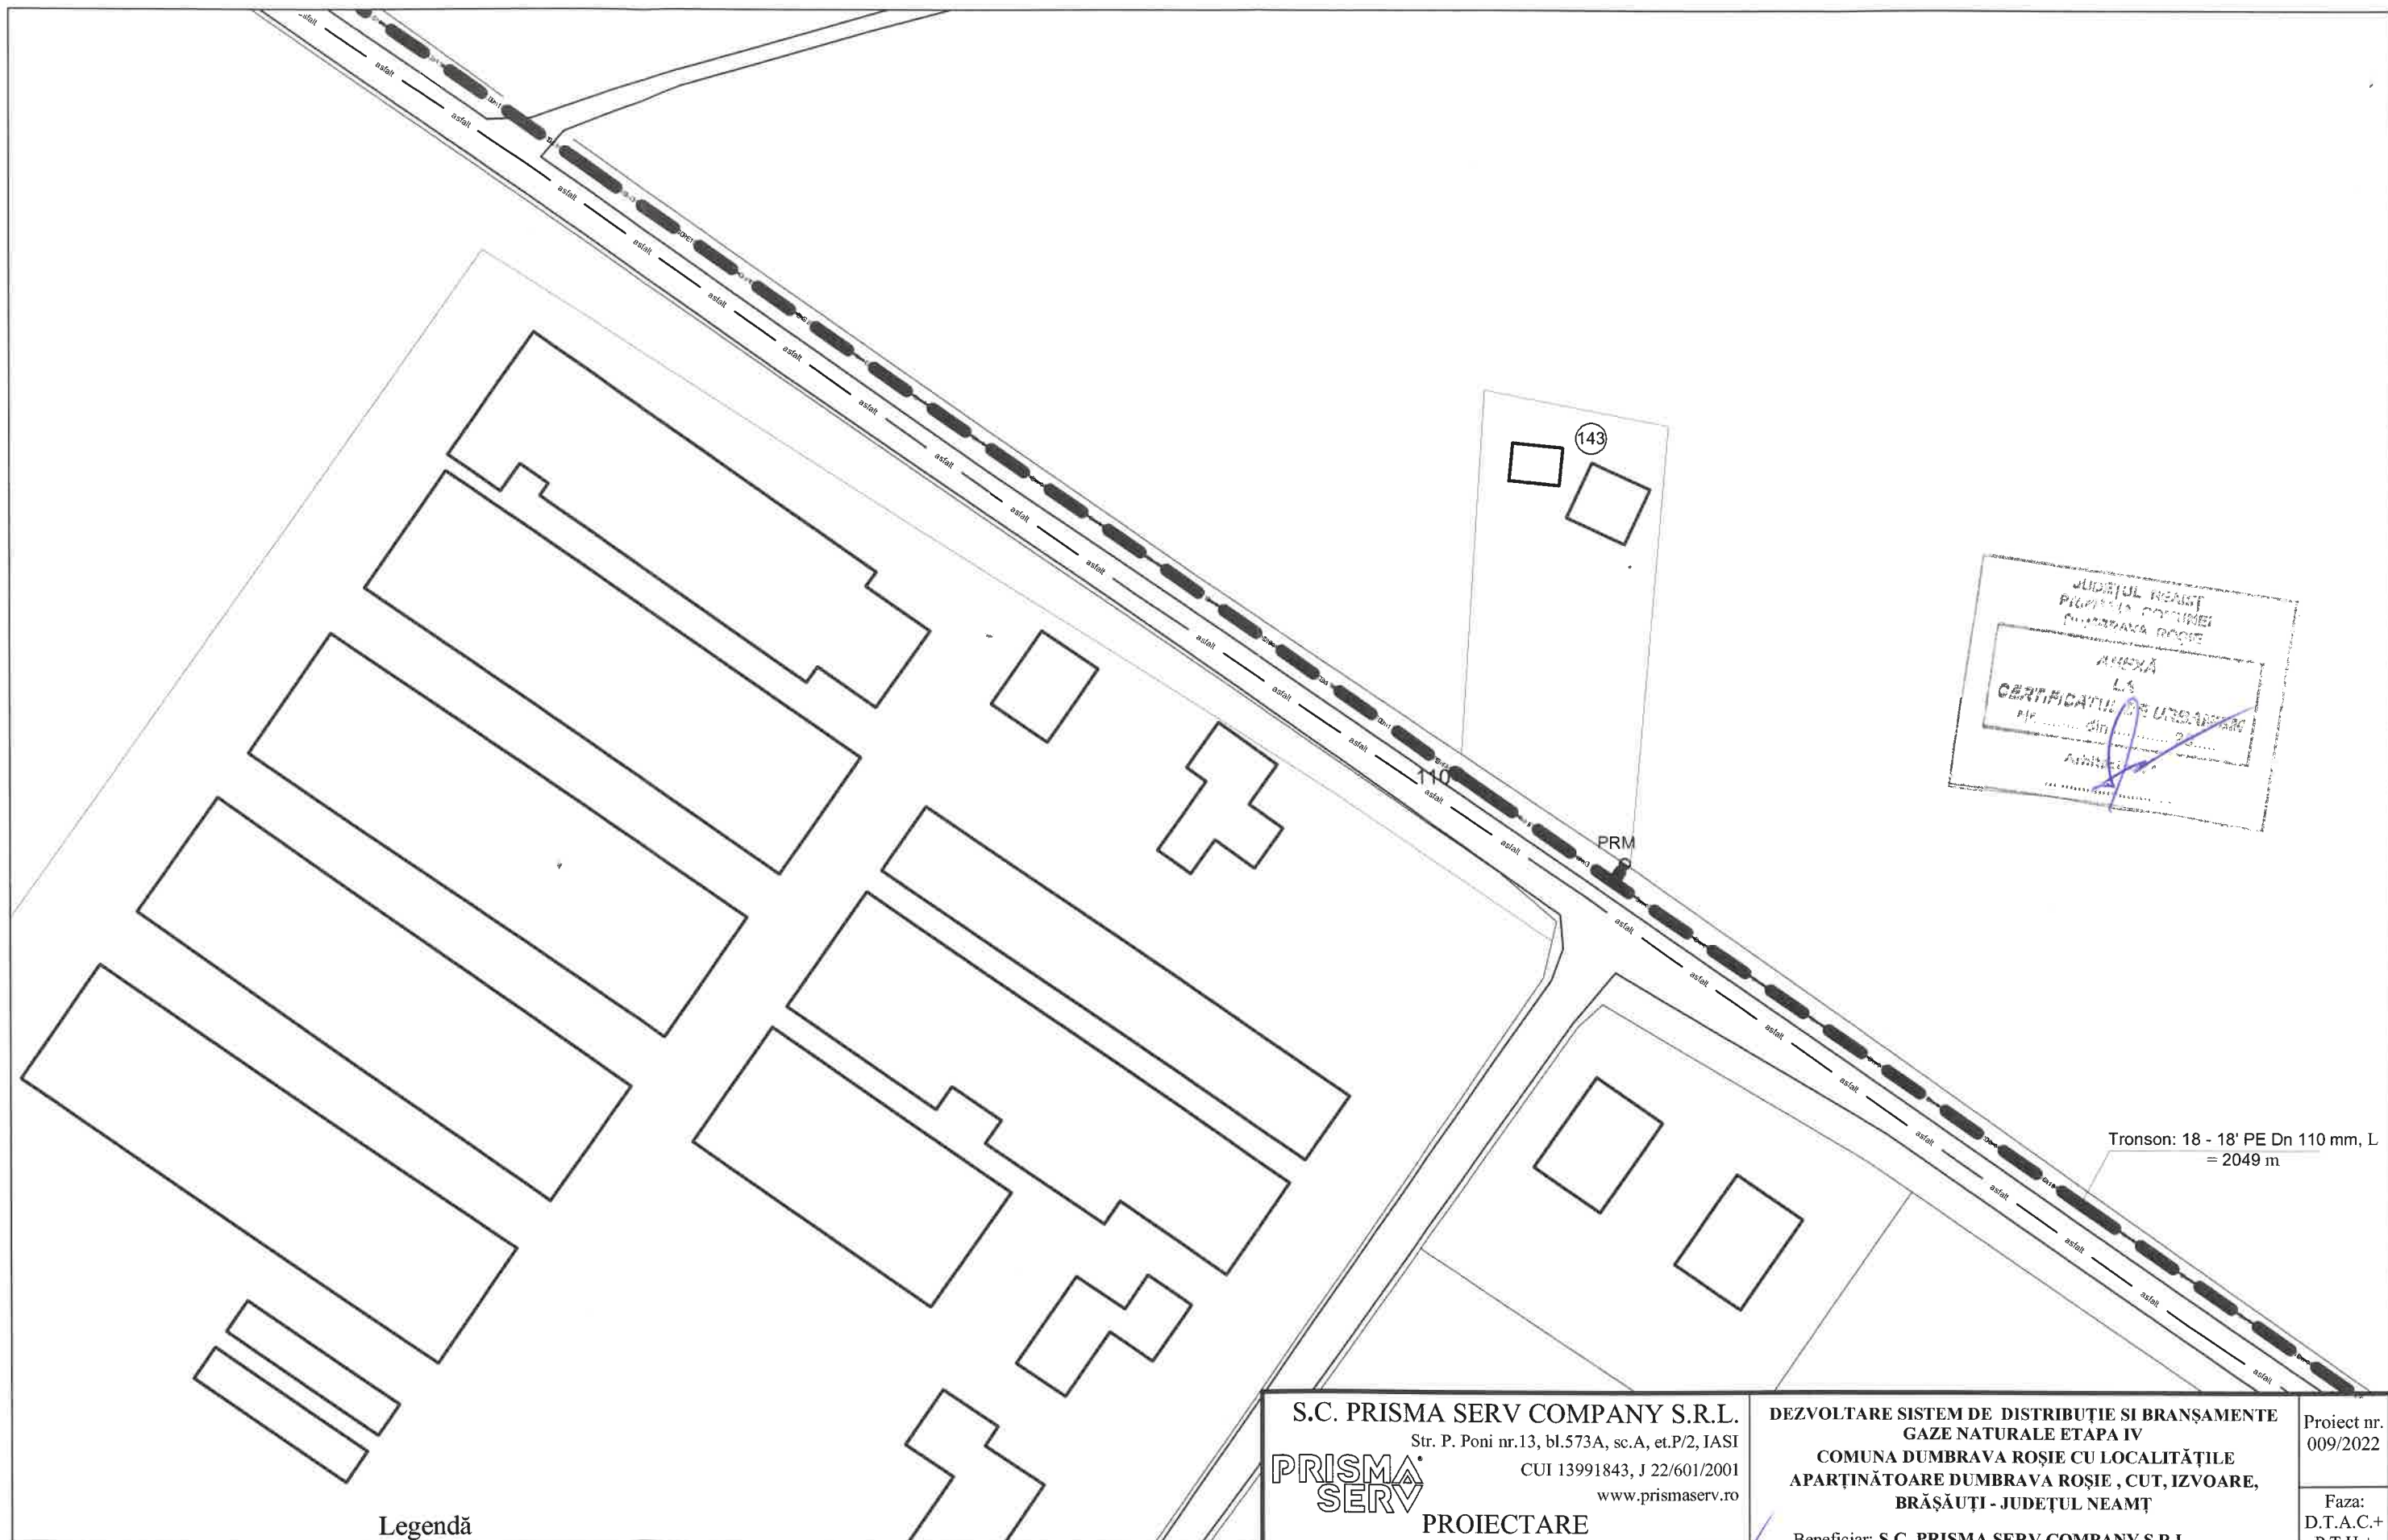



Tronson: 18 - 18' PE Dn 110 mm, L = 2049 m

Legendă

- G PE Dn— — conducte de gaze naturale din PE100 SDR 11, existente
- G PE Dn90 — conducte de gaze naturale din PE100 SDR 11, propuse De 90x8,2mm
- G PE Dn63 — conducte de gaze naturale din PE 100 SDR 11, propuse De 63x5,8mm
- — bransament gaze naturale teava PE 100 Dn 32x3mm
- robinet sectionare cu sfera

S.C. PRISMA SERV COMPANY S.R.L. Str. P. Poni nr.13, bl.573A, sc.A, et.P/2, IASI CUI 13991843, J 22/601/2001 www.prismaserv.ro PRISMA SERV PROIECTARE CALITATE SI SIGURANTA IN INSTALATII		DEZVOLTARE SISTEM DE DISTRIBUȚIE SI BRANȘAMENTE GAZE NATURALE ETAPA IV COMUNA DUMBRAVA ROȘIE CU LOCALITĂȚILE APARTINĂTOARE DUMBRAVA ROȘIE , CUT, IZVOARE, BRĂȘĂUȚI - JUDEȚUL NEAMȚ Beneficiar: S.C. PRISMA SERV COMPANY S.R.L. pentru : U.A.T. COMUNA DUMBRAVA ROȘIE		Proiect nr. 009/2022 Faza: D.T.A.C.+ P.T.H.+ D.D.E.
Proiectat ing. BOTEZ VASILE Desenat ing. BOTEZ VASILE Verificat ing. TINCA ALEXANDRU Aprobat ing. TINCA ALEXANDRU	SCARA 1:1000 2022	PLAN DE SITUATIE PLANSA G109		




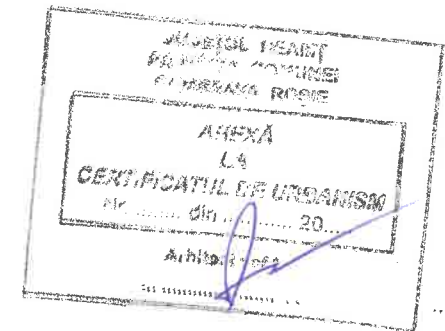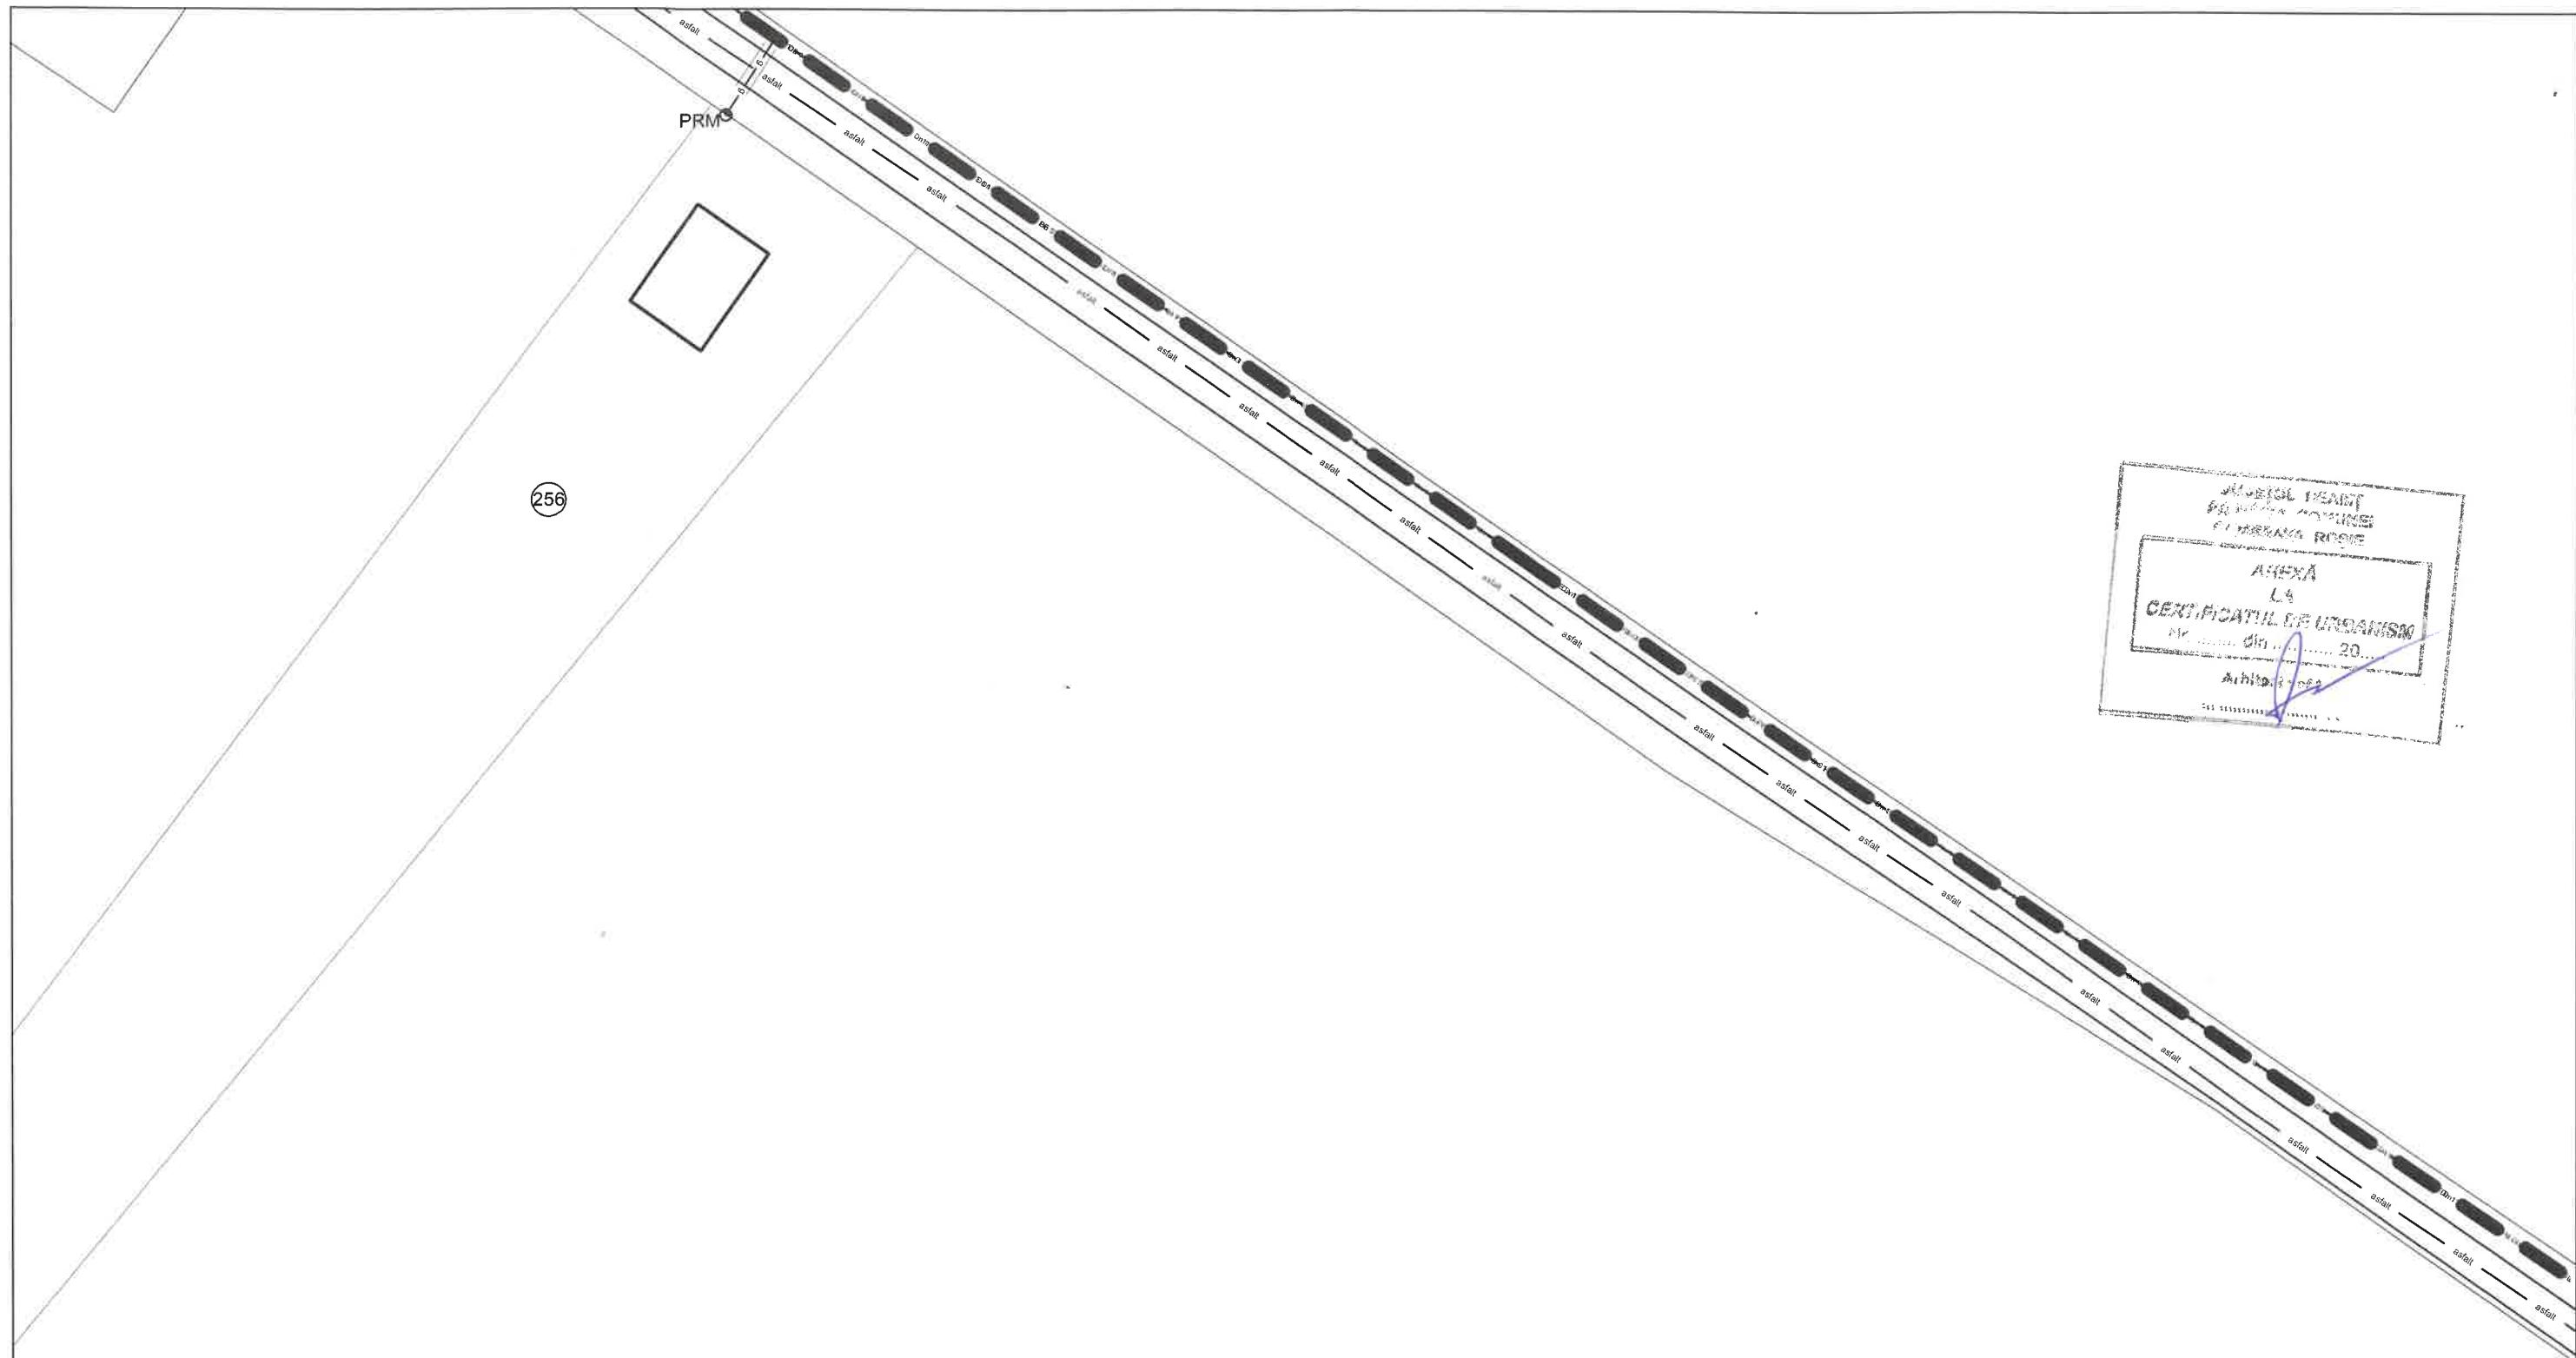

Legendă

- G PE Dn — conducte de gaze naturale din PE100 SDR 11, existente
- G PE Dn90 — conducte de gaze naturale din PE100 SDR 11, propuse De 90x8,2mm
- G PE Dn63 — conducte de gaze naturale din PE 100 SDR 11, propuse De 63x5,8mm
- — bransament gaze naturale teava PE 100 Dn 32x3mm
- ⊕ robinet sectionare cu sfera

S.C. PRISMA SERV COMPANY S.R.L. Str. P. Poni nr.13, bl.573A, sc.A, et.P/2, IASI CUI 13991843, J 22/601/2001 www.prismaserv.ro		DEZVOLTARE SISTEM DE DISTRIBUȚIE SI BRANȘAMENTE GAZE NATURALE ETAPA IV COMUNA DUMBRAVA ROȘIE CU LOCALITĂȚILE APARTINĂTOARE DUMBRAVA ROȘIE , CUT, IZVOARE, BRĂȘĂUȚI - JUDEȚUL NEAMȚ		Proiect nr. 009/2022
PRISMA SERV PROIECTARE CALITATE SI SIGURANTA IN INSTALATII		Beneficiar: S.C. PRISMA SERV COMPANY S.R.L. pentru : U.A.T. COMUNA DUMBRAVA ROSIE		Faza: D.T.A.C.+ P.T.H.+ D.D.E.
Proiectat	ing. BOTEZ VASILE	SCARA	PLAN DE SITUATIE	PLANSĂ G110
Desenat	ing. BOTEZ VASILE	1:1000		
Verificat	ing. TINCA ALEXANDRU	2022		
Aprobat	ing. TINCA ALEXANDRU			

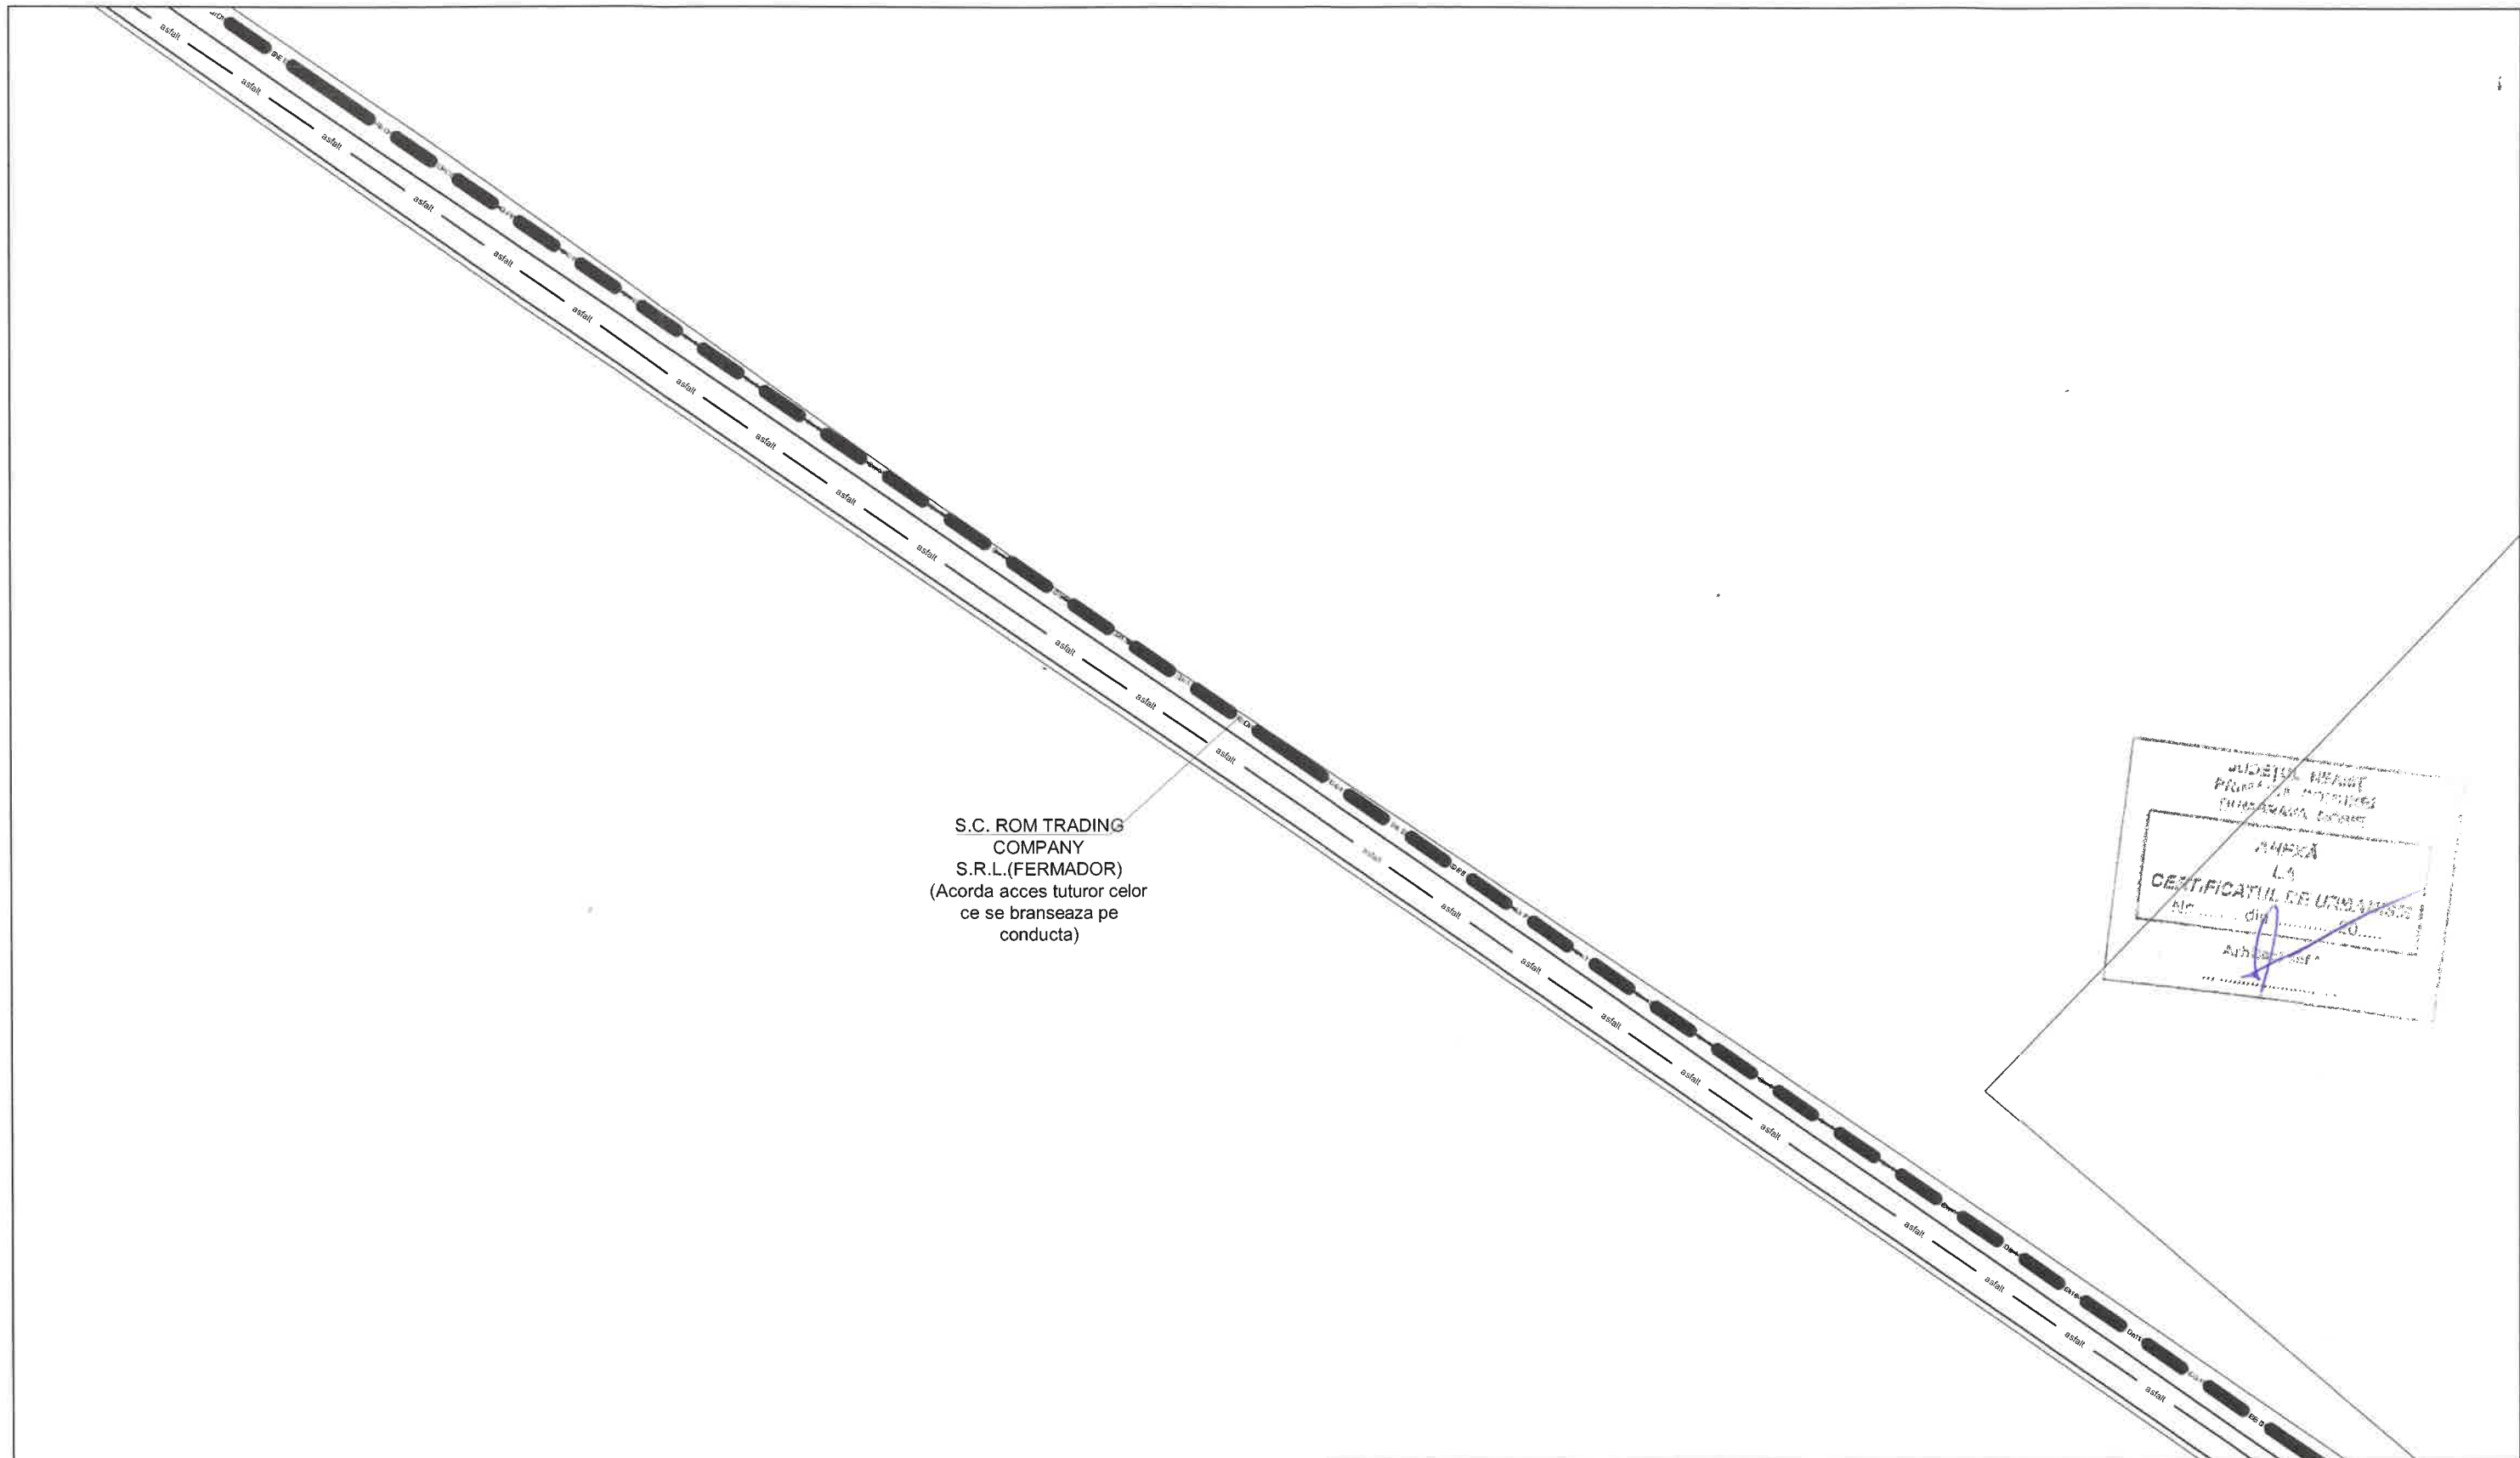

S.C. ROM TRADING
COMPANY
S.R.L.(FERMADOR)
(Acorda acces tuturor celor
ce se branseaza pe
conducta)



JUDEȚUL NEAMȚ
PRIMEA ÎNȘIȘIRE
TERRITORIALĂ DE PROIECTARE

ANEXĂ
LA
CERTIFICATUL DE URMĂRIRE
Nr. din 20....
Arhivat în

Legendă

- G PE Dn— conducte de gaze naturale din PE100 SDR 11, existente
- G PE Dn90 — conducte de gaze naturale din PE100 SDR 11, propuse De 90x8,2mm
- G PE Dn63 — conducte de gaze naturale din PE 100 SDR 11, propuse De 63x5,8mm
- o — bransament gaze naturale teava PE 100 Dn 32x3mm
- robinet sectionare cu sfera


S.C. PRISMA SERV COMPANY S.R.L. Str. P. Poni nr.13, bl.573A, sc.A, et.P/2, IASI CUI 13991843, J 22/601/2001 www.prismaserv.ro PRISMA SERV PROIECTARE CALITATE SI SIGURANTA IN INSTALATII		DEZVOLTARE SISTEM DE DISTRIBUȚIE SI BRANȘAMENTE GAZE NATURALE ETAPA IV COMUNA DUMBRAVA ROȘIE CU LOCALITĂȚILE APARTINĂTOARE DUMBRAVA ROȘIE , CUT, IZVOARE, BRĂȘĂUȚI - JUDEȚUL NEAMȚ Beneficiar: S.C. PRISMA SERV COMPANY S.R.L. pentru : U.A.T. COMUNA DUMBRAVA ROSIE		Proiect nr. 009/2022 Faza: D.T.A.C.+ P.T.H.+ D.D.E.
Proiectat ing. BOTEZ VASILE Desenat ing. BOTEZ VASILE Verificat ing. TINCA ALEXANDRU Aprobat ing. TINCA ALEXANDRU	SCARA 1:1000 2022	PLAN DE SITUATIE G111		

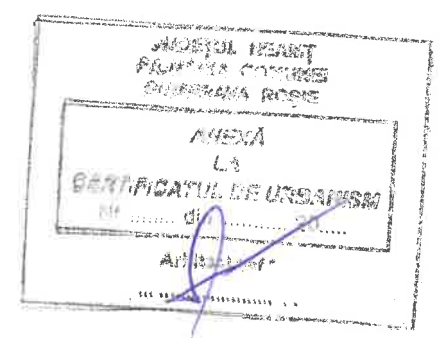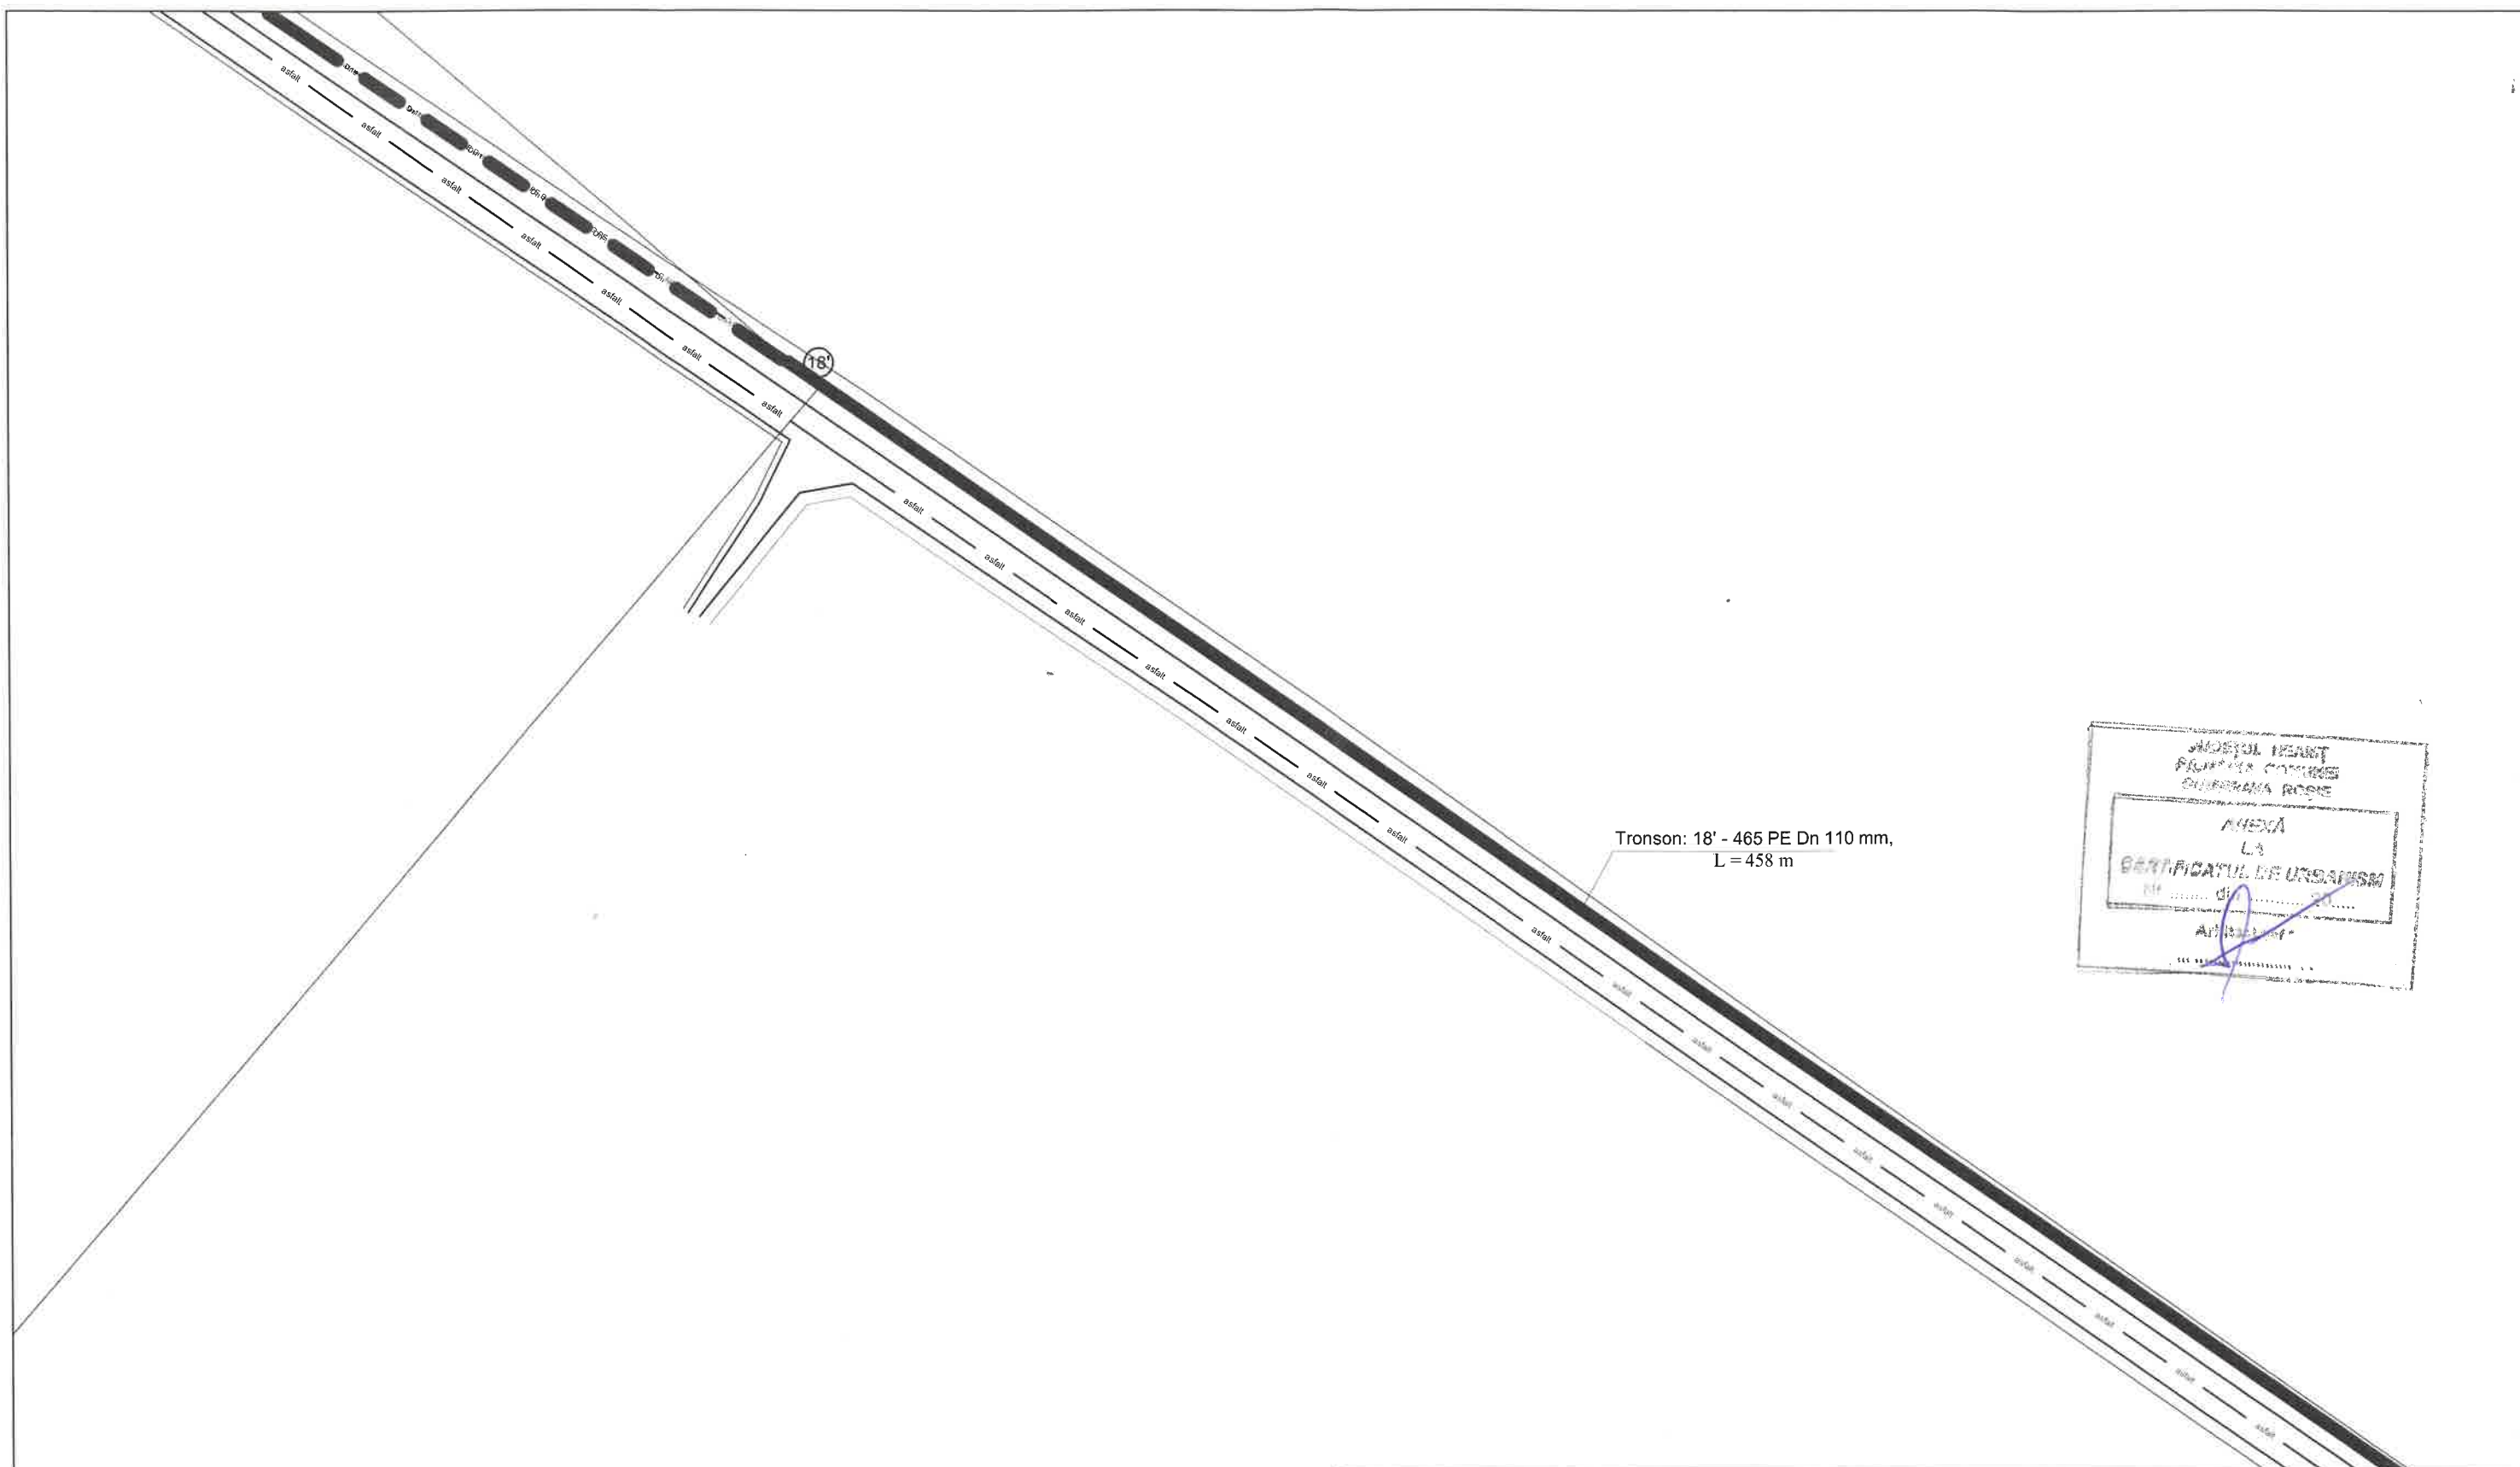

Legendă

- G PE Dn— — conducte de gaze naturale din PE100 SDR 11, existente
- G PE Dn90 — conducte de gaze naturale din PE100 SDR 11, propuse De 90x8,2mm
- G PE Dn63 — conducte de gaze naturale din PE 100 SDR 11, propuse De 63x5,8mm
- — bransament gaze naturale teava PE 100 Dn 32x3mm
- robinet sectionare cu sfera

S.C. PRISMA SERV COMPANY S.R.L. Str. P. Poni nr.13, bl.573A, sc.A, et.P/2, IASI CUI 13991843, J 22/601/2001 www.prismaserv.ro 		DEZVOLTARE SISTEM DE DISTRIBUȚIE SI BRANȘAMENTE GAZE NATURALE ETAPA IV COMUNA DUMBRAVA ROȘIE CU LOCALITĂȚILE APARTINĂTOARE DUMBRAVA ROȘIE , CUT, IZVOARE, BRĂȘĂUȚI - JUDEȚUL NEAMȚ Beneficiar: S.C. PRISMA SERV COMPANY S.R.L. pentru : U.A.T. COMUNA DUMBRAVA ROȘIE		Proiect nr. 009/2022 Faza: D.T.A.C.+ P.T.H.+ D.D.E.
PROIECTARE <i>CALITATE SI SIGURANTA IN INSTALATII</i>		SCARA 1:1000 2022		PLANSA G112
Proiectat	ing. BOTEZ VASILE			
Desenat	ing. BOTEZ VASILE			
Verificat	ing. TINCA ALEXANDRU			
Aprobat	ing. TINCA ALEXANDRU			

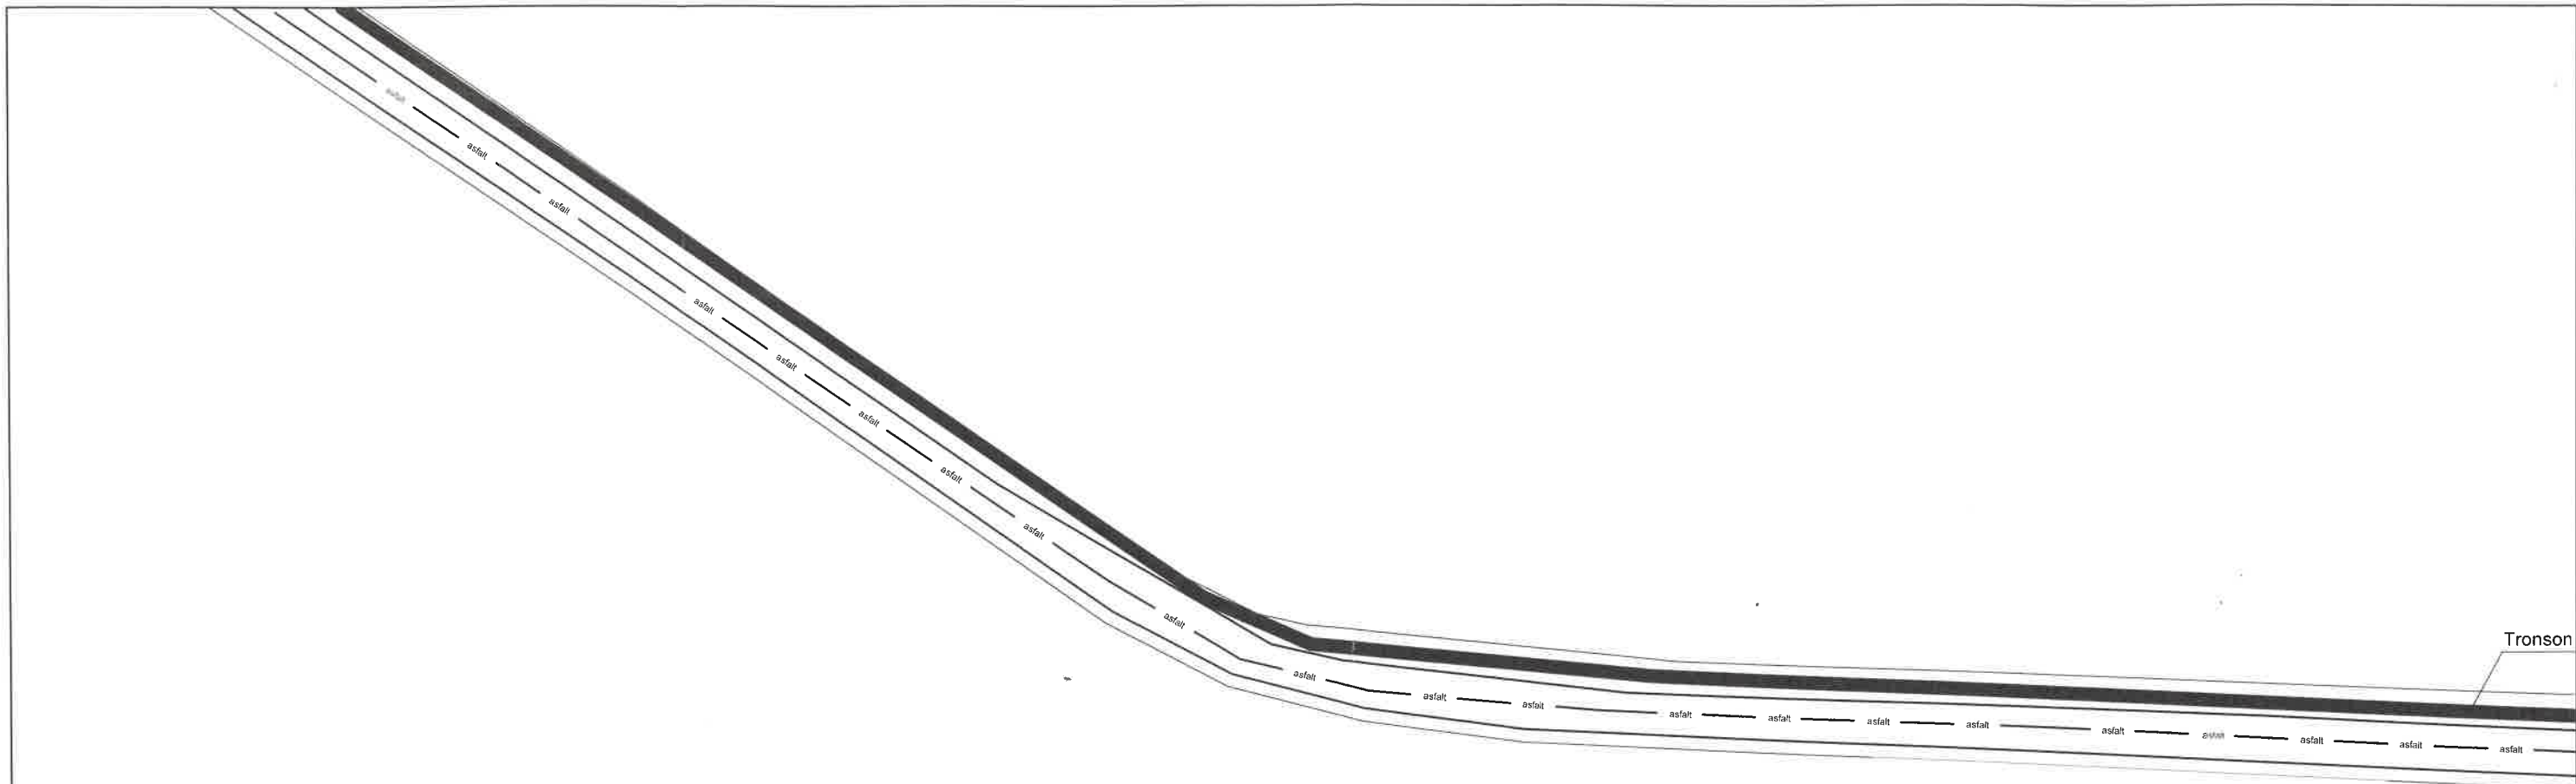

JUDEȚUL NEAMȚ
 PROMIȘA COTURMEI
 DUMBRAVA ROȘIE

ANEXĂ
 LA
 CERTIFICATUL DE URBANISM
 Nr. din 20....

Arhitect

Legendă

- G PE Dn100 — conducte de gaze naturale din PE100 SDR 11, existente
- G PE Dn90 — conducte de gaze naturale din PE100 SDR 11, propuse De 90x8,2mm
- G PE Dn63 — conducte de gaze naturale din PE 100 SDR 11, propuse De 63x5,8mm
- o — bransament gaze naturale teava PE 100 Dn 32x3mm
- ⊕ — robinet sectionare cu sfera

S.C. PRISMA SERV COMPANY S.R.L. Str. P. Poni nr.13, bl.573A, sc.A, et.P/2, IASI CUI 13991843, J 22/601/2001 www.prismaserv.ro PRISMA SERV PROIECTARE CALITATE SI SIGURANTA IN INSTALATII		DEZVOLTARE SISTEM DE DISTRIBUȚIE SI BRANȘAMENTE GAZE NATURALE ETAPA IV COMUNA DUMBRAVA ROȘIE CU LOCALITĂȚILE APARTINĂTOARE DUMBRAVA ROȘIE , CUT, IZVOARE, BRĂȘĂUȚI - JUDEȚUL NEAMȚ Beneficiar: S.C. PRISMA SERV COMPANY S.R.L. pentru : U.A.T. COMUNA DUMBRAVA ROSIE	Proiect nr. 009/2022 Faza: D.T.A.C.+ P.T.H.+ D.D.E.
Proiectat ing. BOTEZ VASILE Desenat ing. BOTEZ VASILE Verificat ing. TINCA ALEXANDRU Aprobat ing. TINCA ALEXANDRU	SCARA 1:1000 2022	PLAN DE SITUATIE	PLANSA G113