

Nr.crt.	Denumire drum	Lungime (m)
1	DL 15	1.700
2	DL 27	228
3	DL 28	2.725
TOTAL		4.653

DL 15
L=1.700,00 m

GIURGENI

VERIFICATOR	NUME CERCEL CONSTANTIN FLORIN	SEMNTURA	CERINTA A4 B2, D2	REFERAT / EXPERTIZA	DATA 2020
Proiectant de specialitate: S.C. AQUA PROJECT S.R.L. Str. Petru Rareș, nr. 63, Piatra Neamț C.U.I. J27/580/2010 C.I.F. RO-27559846 Tel/Fax : 0233624426				DENUMIREA PROIECTULUI: "MODERNIZARE DRUMURI SATEȘTI ÎN SATELE GIURGENI ȘI MUNCELU DE JOS DIN COMUNA VALEA URSULUI" AMPLASAMENT: Comuna Valea Ursului, județul Neamț BENEFICIAR: Comuna Valea Ursului, județul Neamț DENUMIRE PLANȘĂ: 17 29.08 2020	
PROIECTAT	Ing. Murariu Vlad-Alexandru	SCARA	1:10.000		
DESESTAT	Ing. Murariu Vlad-Alexandru	DATA	2020		
SEF PROIECT	dr.ing. Craciun Eugeniu	DATA	2020		
			Faza: D.T.A.C.		PROIECT Nr. 8616/2020
			Plan de încadrare în teritoriu		PLANȘA PL1.1

Nr.crt.	Denumire drum	Lungime (ml)
1	DL 15	1.700
2	DL 27	228
3	DL 28	2.725
TOTAL		4.653

MUNCELU DE JOS





DL 27
L=228,00 m

DL 28
L=2.725,00 m

VERIFICATOR	NUME CERCEL CONSTANTIN FLORIN	SEMNATURA NR. 1237	CERINȚA A4, B2, D2	REFERAT / EXPERTIZA	DATA 2020
Proiectant de specialitate: S.C. AQUA PROIECT S.R.L. Str. Petru Rareș, nr. 63, Piatra Neamț C.U.I. J27/580/2010 C.I.F. RO-27559846 Tel/Fax : 0233624426		DENUMIREA PROIECTULUI: "MODERNIZARE DE UMURI SA TESTE IN SATELE GIURGENI SI MUNCELU DE JOS DIN COMUNA VALEA URSULUI" AMPLASAMENT		Beneficiar: Comuna Valea Ursului, judetul Neamt Beneficiar: Comuna Valea Ursului, judetul Neamt	
PROIECTAT	Ing. Murariu Vlad-Alexandru	<i>M.A.</i>	SCARA 1:10.000	Faza: D.T.A.	
DESEMAT	Ing. Murariu Vlad-Alexandru	<i>M.A.</i>	DATA 2020	Plan de incadrare in teritoriu	
SEF PROIECT	dr.ing. Craciun Eugeniu	<i>E.C.</i>		PLANSA PL1.2	





17 29.08 20
 Tencuitor urbanism g...
 Flory

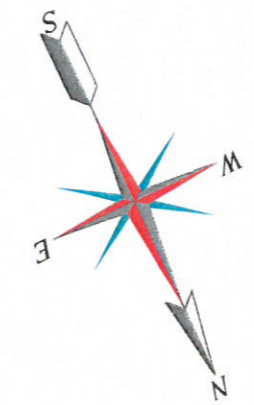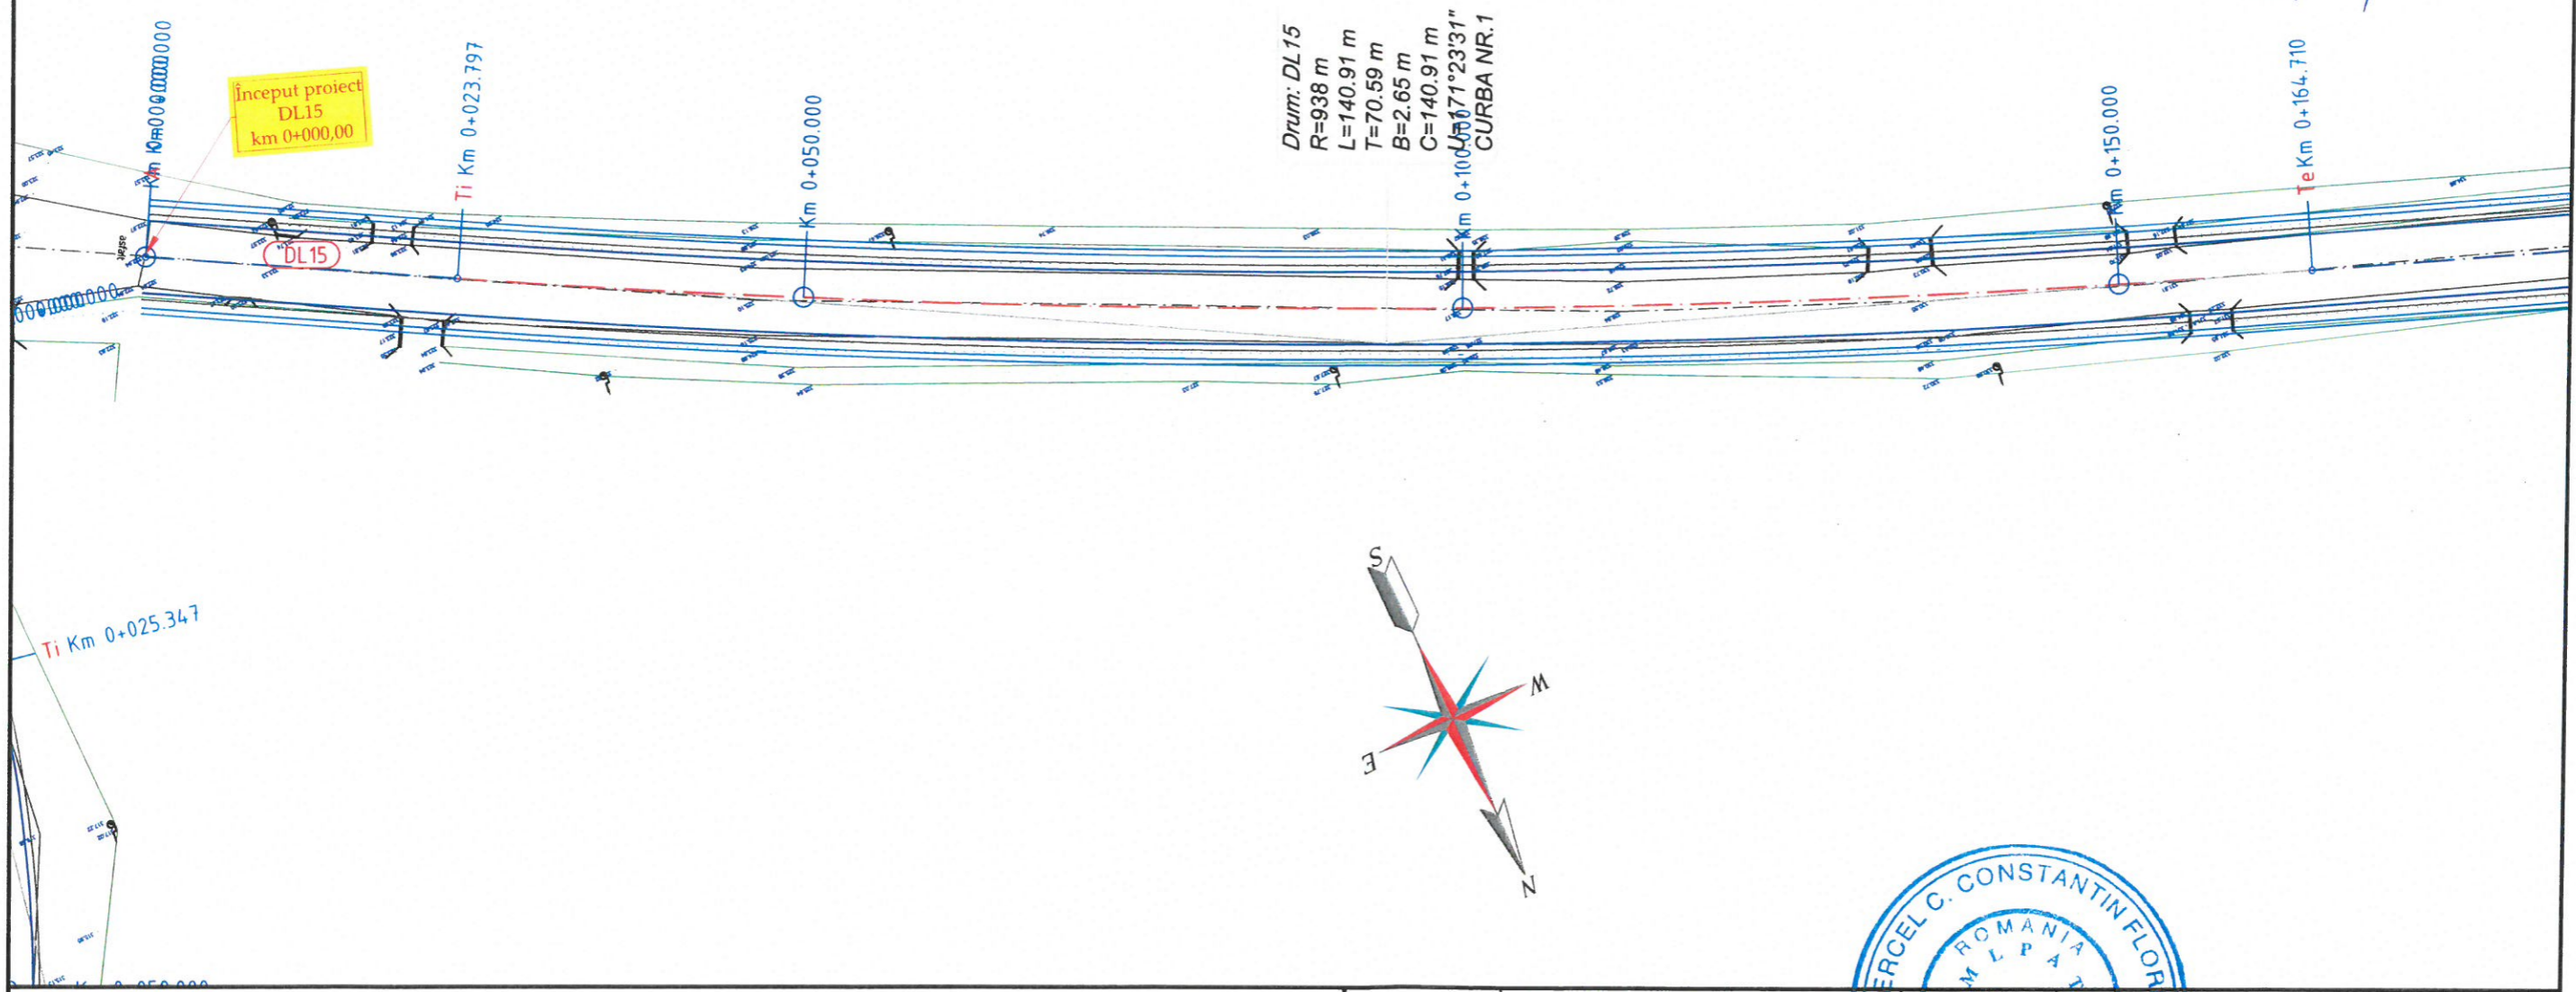


	NUME	SEMNATURA	CERINTA	REFERAT / EXPERTIZA	DATA
VERIFICATOR	CERCEL CONSTANTIN FLORIN	<i>[Signature]</i>	A4, B2, D2		2020
Proiectant de specialitate: S.C. AQUA PROJECT S.R.L. Str. Petru Rareș, nr. 63, Piatra Neamt C.U.I. J27/580/2010 C.I.F. RO-27559846 Tel/Fax : 0233624426		DENUMIREA PROIECTULUI: MODERNIZAREA DRUMURILOR SAȚI ÎN SAȚELE GIURGENI ȘI MUNCELU DE JOS ÎN COMUNA VALEA URSULUI* AMPLASAMENT: Comuna Valea Ursului, județul Neamț BENEFICIAR: Comuna Valea Ursului, județul Neamț DENUMIRE PLANȘĂ: Plan de situație DL15, L=1700 m		PROIECT Nr. 8616/2020	Faza: D.T.A.C.
PROIECTAT	Ing. Murariu Vlad-Alexandru	<i>[Signature]</i>	SCARA 1:500		
DESENAT	Ing. Murariu Vlad-Alexandru	<i>[Signature]</i>	DATA 2020		
SEF PROIECT	dr.ing. Craciun Eugeniu	<i>[Signature]</i>			PLANSA PL 2.1

17.09.2020
 Tehnician ordonator de executie
 [Signature]

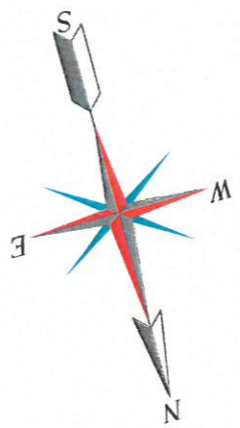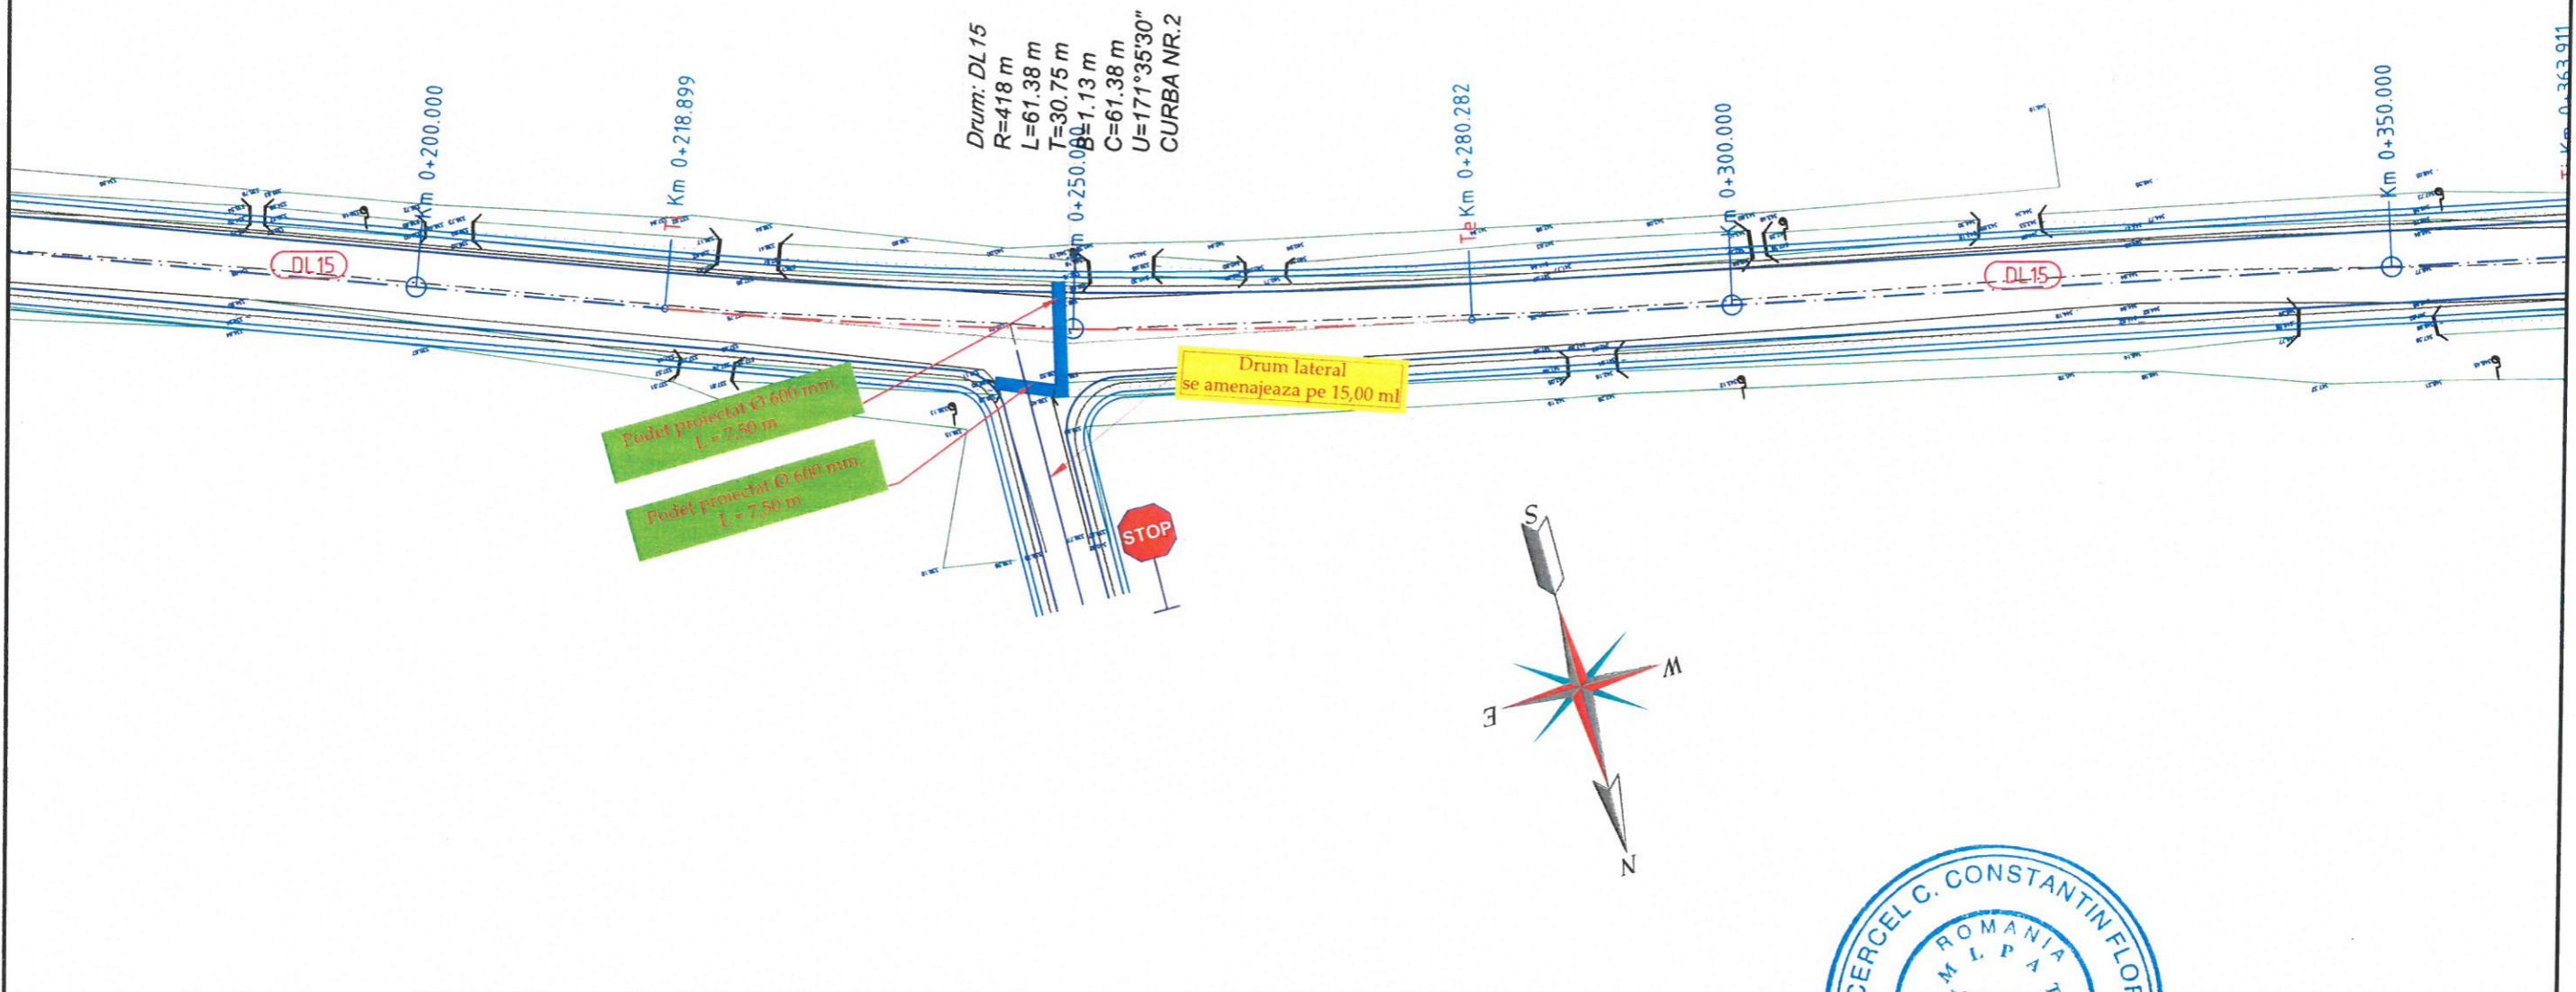

	NUME	SEMNATURA	CERINTA	REFERAT / EXPERTIZA	DATA
VERIFICATOR	CERCEL CONSTANTIN FLORIN	[Signature]	A4, B2, D2		2020
Proiectant de specialitate: S.C. AQUA PROJECT S.R.L. Str. Petru Rareș, nr. 63, Piatra Neamț C.U.I. J27/580/2010 C.I.F. RO-27559846 Tel/Fax : 0233624426					PROIECT Nr. 8616/2020
DENUMIREA PROIECTULUI: MODERNIZARE DRUMURI SATEȘTI ÎN SATELE GIURGENI ȘI MUNCELU DE JOS DIN COMUNA VALEA URSULUI					
AMPLASAMENT: Comuna Valea Ursului, județul Neamț					
BENEFICIAR: Comuna Valea Ursului, județul Neamț					
DENUMIRE PLANȘĂ: Plan de situație DL15, L=1700 m					Faza: D.T.A.C.
PROIECTAT	Ing. Murariu Vlad-Alexandru	[Signature]	SCARA 1:500		PLANSA PL 2.2
DESENAT	Ing. Murariu Vlad-Alexandru	[Signature]	DATA 2020		
SEF PROIECT	dr.ing. Craciun Eugeniu	[Signature]			

17 29.08 20
 Terenul urbanizat și servit
 [Signature]

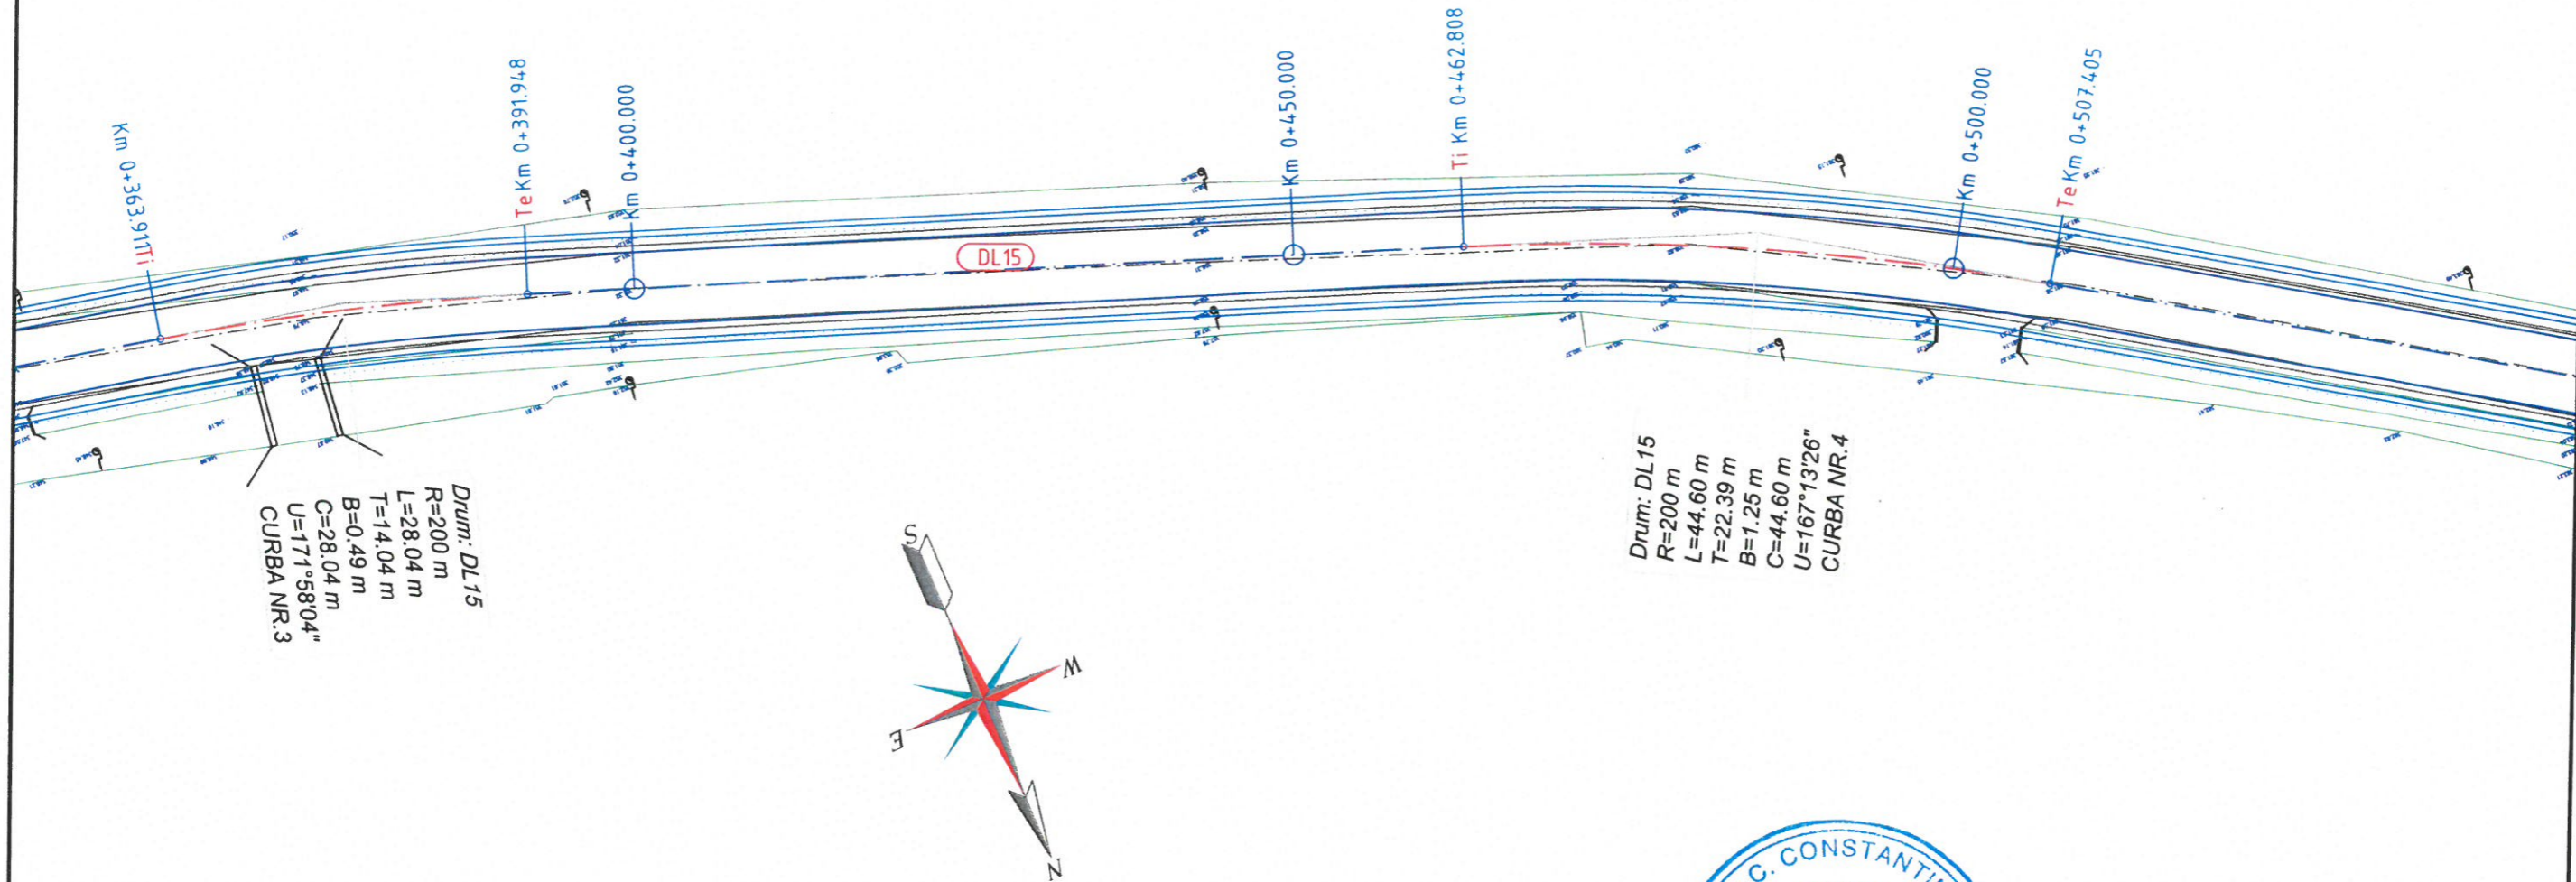


Drum: DL15
 R=200 m
 L=28.04 m
 T=14.04 m
 B=0.49 m
 C=28.04 m
 U=171°58'04"
 CURBA NR.3

Drum: DL15
 R=200 m
 L=44.60 m
 T=22.39 m
 B=1.25 m
 C=44.60 m
 U=167°13'26"
 CURBA NR.4



VERIFICATOR	CERCEL CONSTANTIN FLORIN	SEMNATURA	CERINTA	REFERAT / EXPERTIZA	DATA
			A4,B2,D2		2020
Proiectant de specialitate: S.C. AQUA PROJECT S.R.L. Str. Petru Rares, nr. 63, Piatra Neamt C.U.I. J27/580/2010 C.I.F. RO-27559846 Tel/Fax : 0233624426		DENUMIREA PROIECTULUI: MODERNIZARE DRUMURI SATESTI IN SATELE GIURGENI SI MUNCELU DE JOS DIN COMUNA VALEA URSULUI		PROIECT Nr. 8616/2020	
		AMPLASAMENT: Comuna Valea Ursului, judetul Neamt			
		BENEFICIAR: Comuna Valea Ursului, judetul Neamt			
		DENUMIRE PLANȘĂ: Plan de situatie DL15, L=1700 m		Faza: D.T.A.C.	
PROIECTAT	Ing. Murariu Vlad-Alexandru	SCARA	1:500		
DESENAT	Ing. Murariu Vlad-Alexandru	DATA	2020		
SEF PROIECT	dr.ing. Craciun Eugeniu				
			PLANSA		PL 2.3

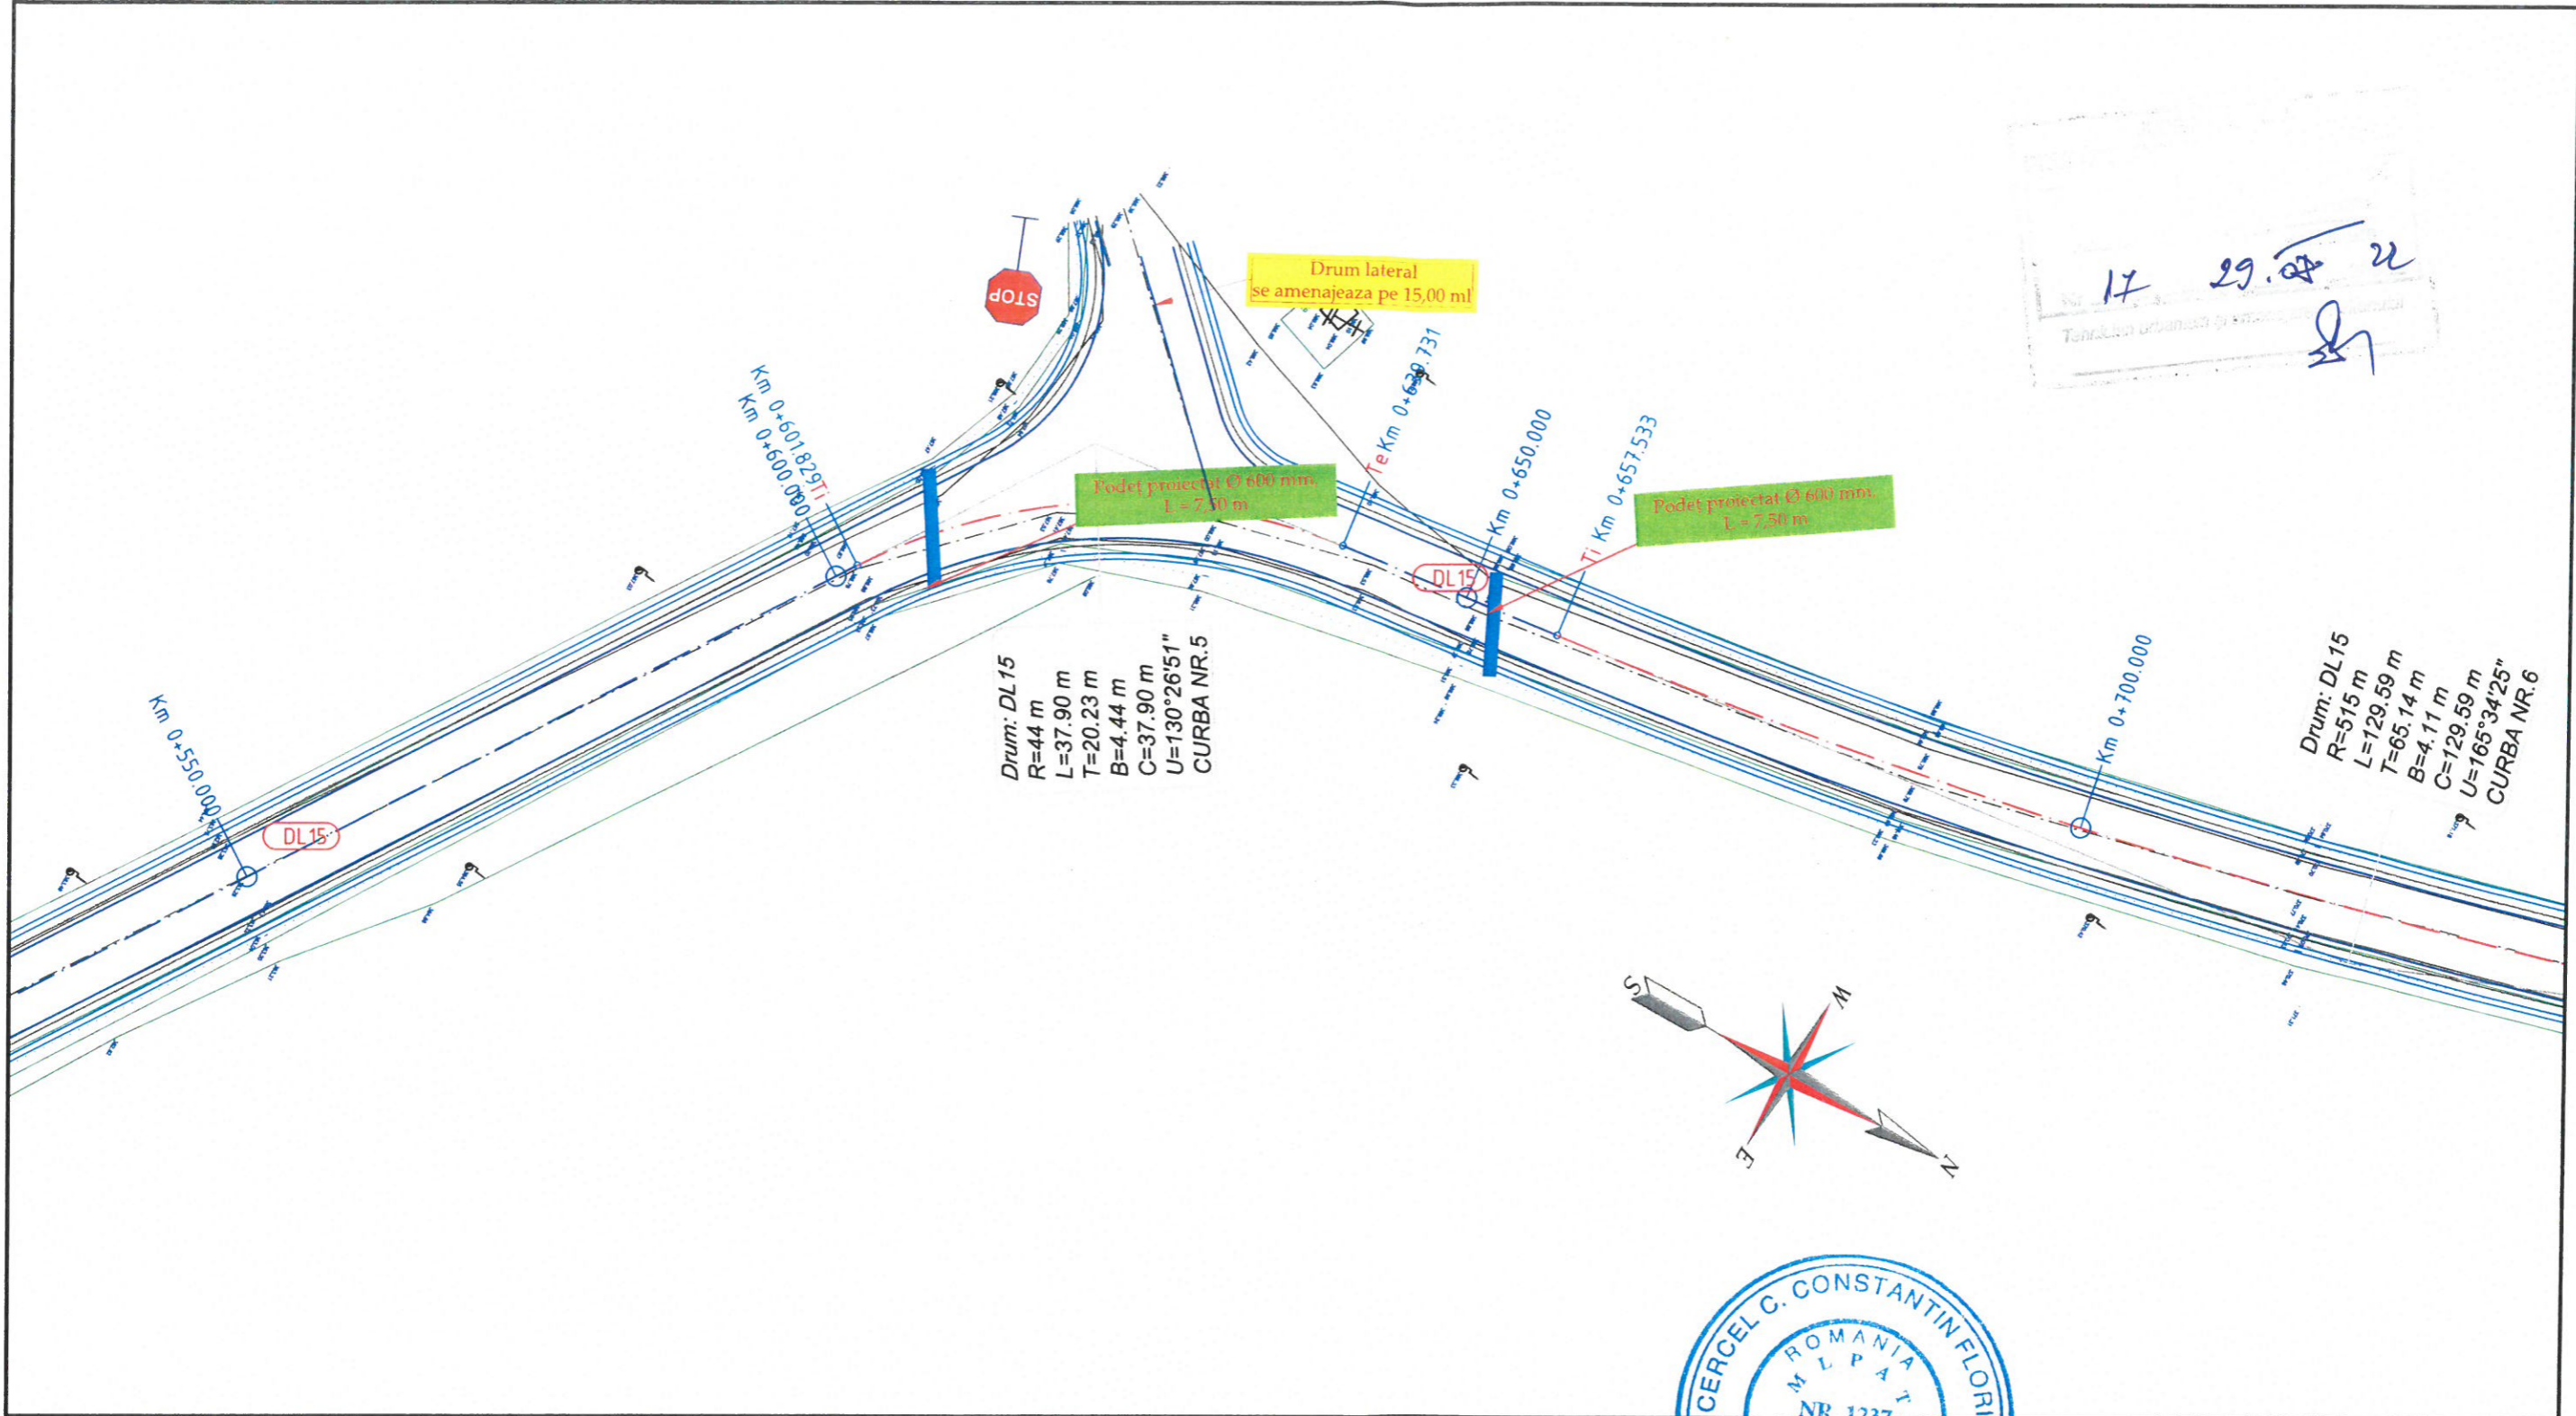


17 29. 22
 Tehnician urbanism si...

Proiectant de specialitate: S.C. AQUA PROJECT S.R.L. Str. Petru Rareș, nr. 63, Piatra Neamt C.U.I. J27/580/2010 C.I.F. RO-27559846 Tel/Fax : 0233624426		VERIFICATOR CERCEL CONSTANTIN FLORIN		NUME CERCEL CONSTANTIN FLORIN	SEMNATURA 	CERINTA A4,B2,D2	REFERAT / EXPERTIZA	DATA 2020
DENUMIREA PROIECTULUI: MODERNIZARE DRUMURI SATESTI IN SATELE GIURGENI SI MUNCELU DE JOS DIN COMUNA VALEA URSULUI		AMPLASAMENT: Comuna Valea Ursului, judetul Neamt		BENEFICIAR: Comuna Valea Ursului, judetul Neamt		DENUMIRE PLANȘĂ: Plan de situatie D.L15, L=1700 m		PROIECT Nr. 8616/2020
PROIECTAT Ing. Murariu Vlad-Alexandru		SCARA 1:500	DESENAT Ing. Murariu Vlad-Alexandru		DATA 2020	Faza: D.T.A.C.		PLANSA PL 2.4
SEF PROIECT dr.ing. Craciun Eugeniu								




17 29 2020
 Terenul urmasita si posesia comuna Valea Ursului
 [Signature]

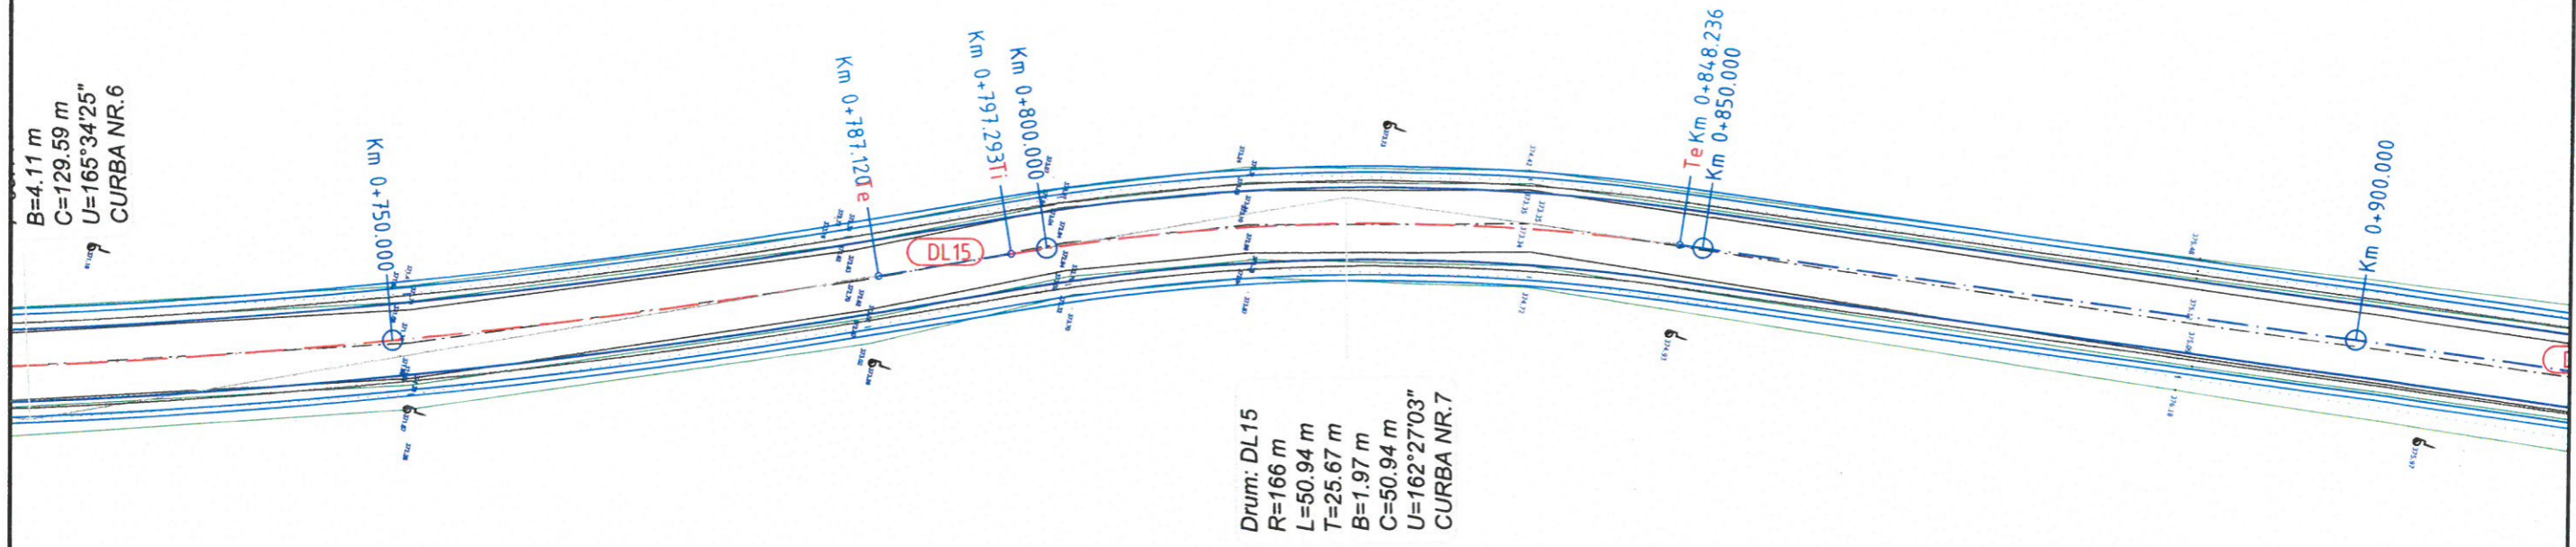


	NUME	SEMNATURA	CERINTA	REFERAT / EXPERTIZA	DATA
VERIFICATOR	CERCEL CONSTANTIN FLORIN	[Signature]	A4,B2,D2		2020
Proiectant de specialitate: S.C. AQUA PROJECT S.R.L. Str. Petru Rares, nr. 63, Piatra Neamt. C.U.I. J27/580/2010 C.I.F. RO-27559846 Tel/Fax : 0233624426		DENUMIREA PROIECTULUI: MODERNIZARE DRUMURI SATESTI IN SATELE GIURGENI SI MUNCELU DE JOS DIN COMUNA VALEA URSULUI		PROIECT Nr. 8616/2020	
		AMPLASAMENT: Comuna Valea Ursului, judetul Neamt			
		BENEFICIAR: Comuna Valea Ursului, judetul Neamt			
		DENUMIRE PLANSA: Plan de situatie DL15, L=1700 m		Faza: D.T.A.C.	
PROIECTAT	Ing. Murariu Vlad-Alexandru	[Signature]	SCARA 1:500		
DESENAT	Ing. Murariu Vlad-Alexandru	[Signature]	DATA 2020		
SEF PROIECT	dr.ing. Craciun Eugeniu	[Signature]		PLANSA PL 2.5	


17.29.2020
 Tencușeni, județul Neamț

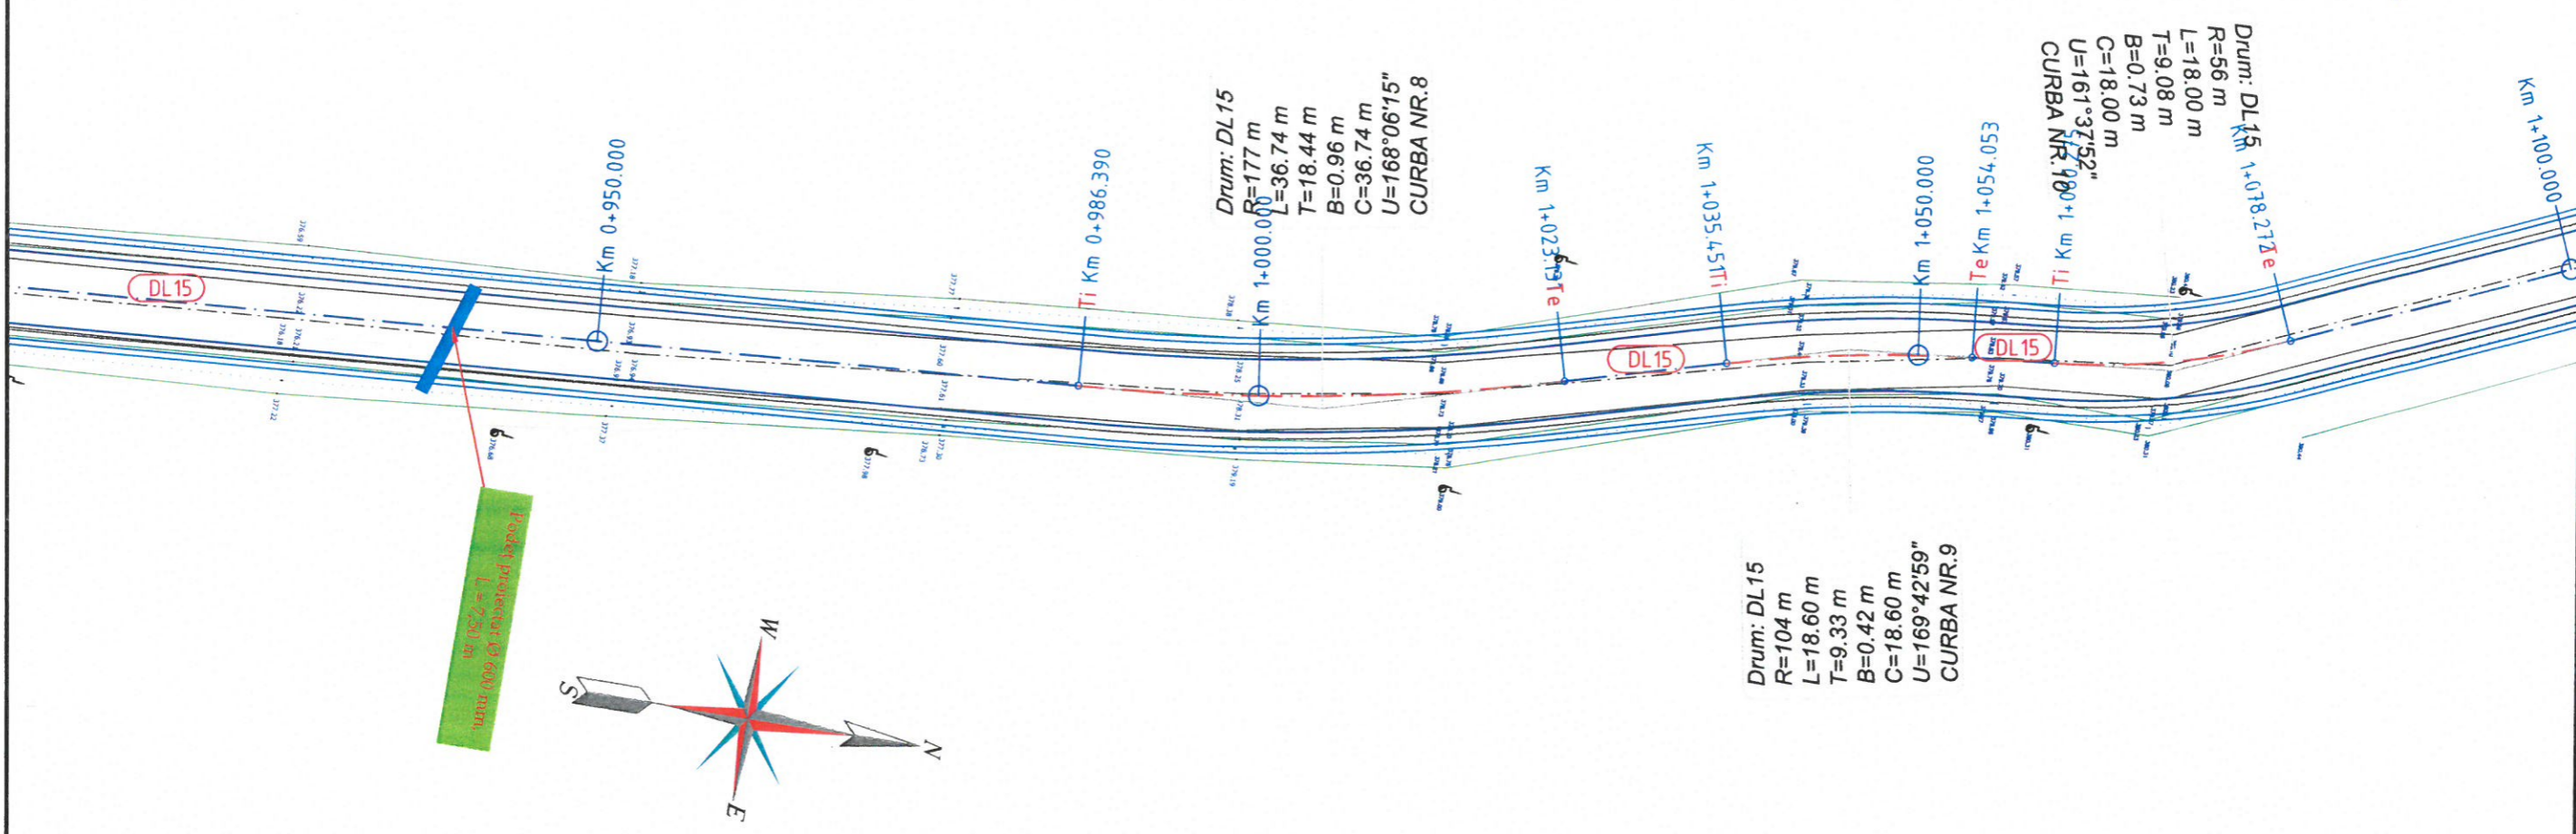



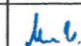

Podul proiectat cu lățime de 7,50 m

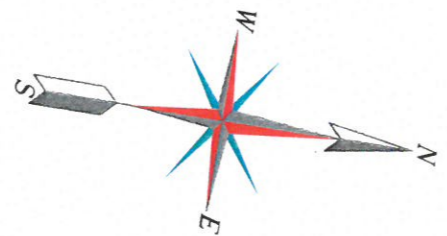


NUME	SEMINATURA	CERINTA	REFERAT / EXPERTIZA	DATA
VERIFICATOR CERCEL CONSTANTIN FLORIN		A4,B2,D2		2020
Proiectant de specialitate: S.C. AQUA PROJECT S.R.L. Str. Petru Rareș, nr. 63, Piatra Neamț C.U.I. J27/580/2010 C.I.F. RO-27559846 Tel/Fax : 0233624426		DENUMIREA PROIECTULUI: MODERNIZARE DRUMURI SAȚESTI ÎN SAȚELE GIURGENI ȘI MUNCELU DE JOS DIN COMUNA VALEA URSULUI		PROIECT Nr. 8616/2020
		AMPLASAMENT: Comuna Valea Ursului, județul Neamț BENEFICIAR: Comuna Valea Ursului, județul Neamț		
		DENUMIRE PLANȘĂ: Plan de situație D.L15, L=1700 m		Faza: D.T.A.C.
PROIECTAT	Ing. Murariu Vlad-Alexandru	h.v.	SCARA 1:500	PLANSA PL 2.6
DESEMAT	Ing. Murariu Vlad-Alexandru	h.v.	DATA 2020	
SEF PROIECT	dr.ing. Craciun Eugeniu	h.f.		

17 29.08.20

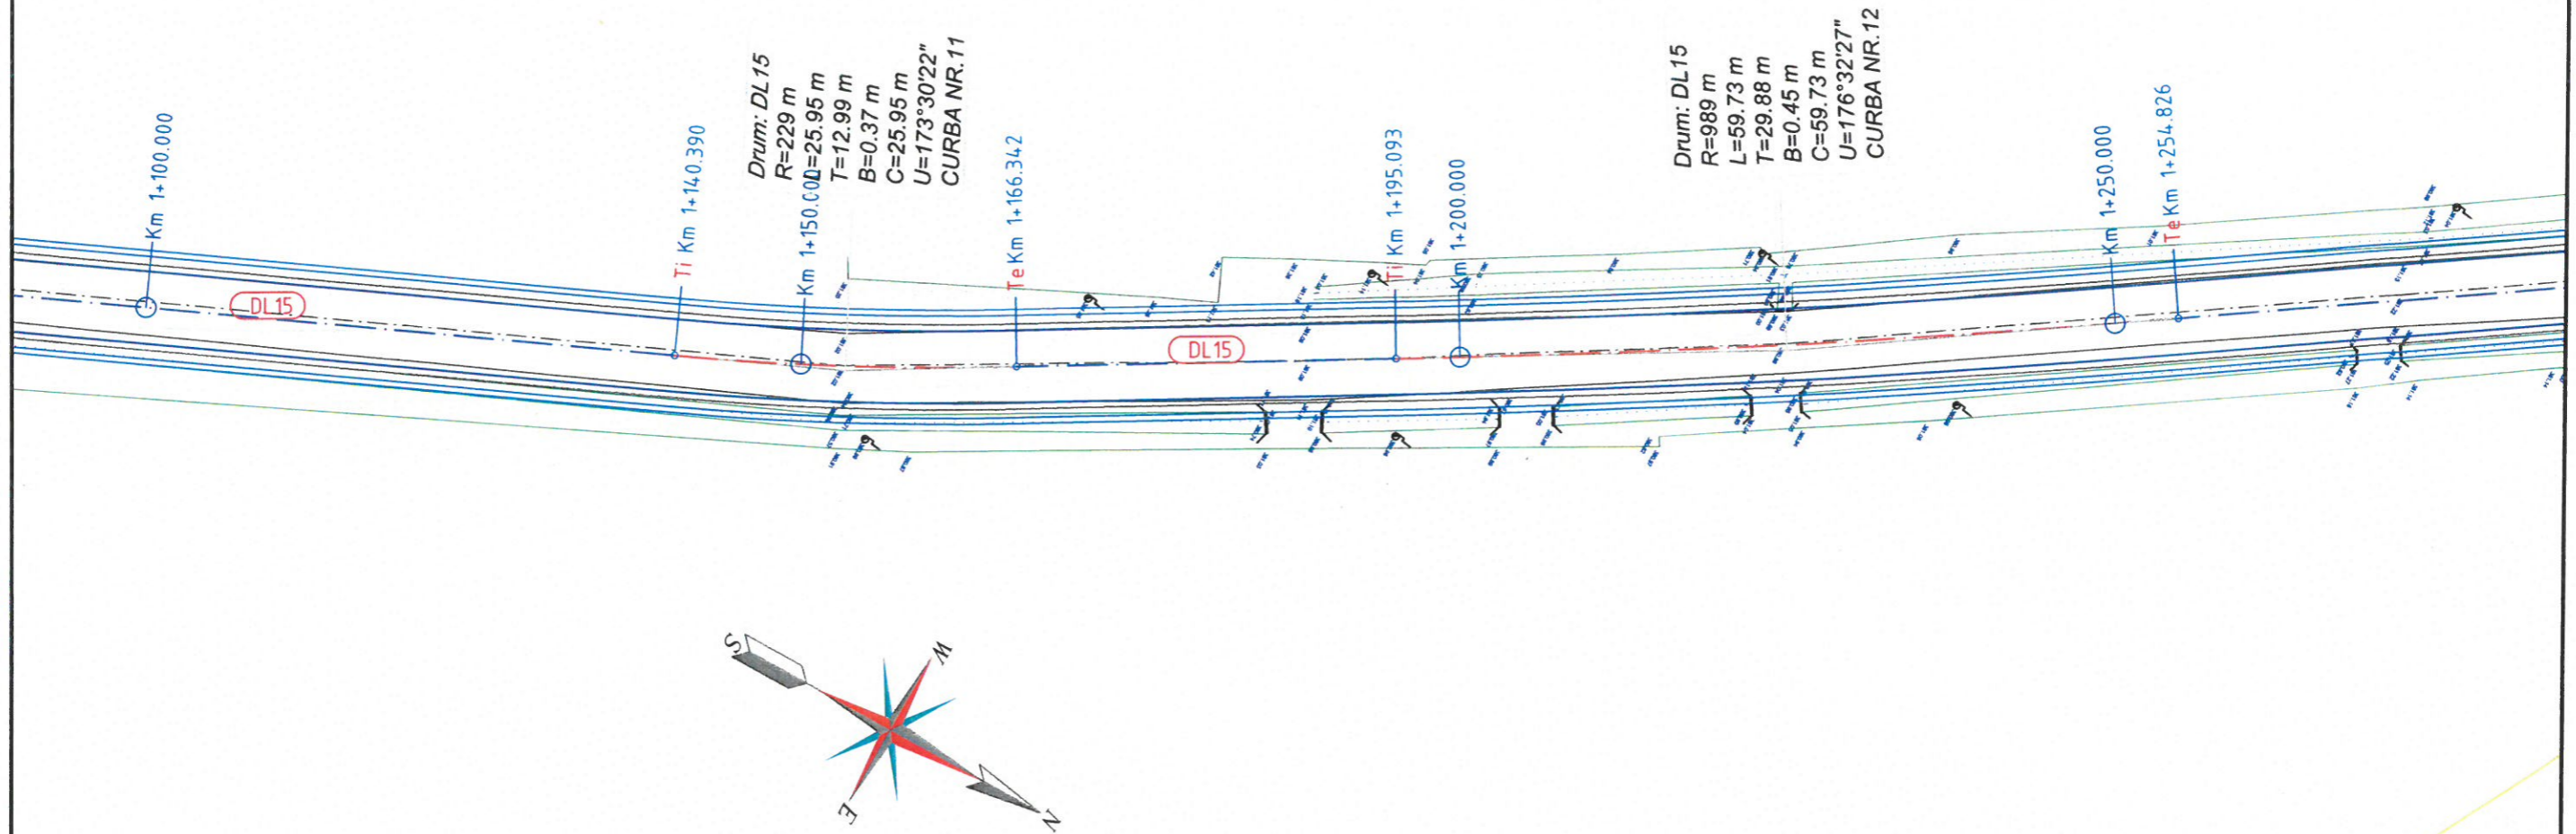


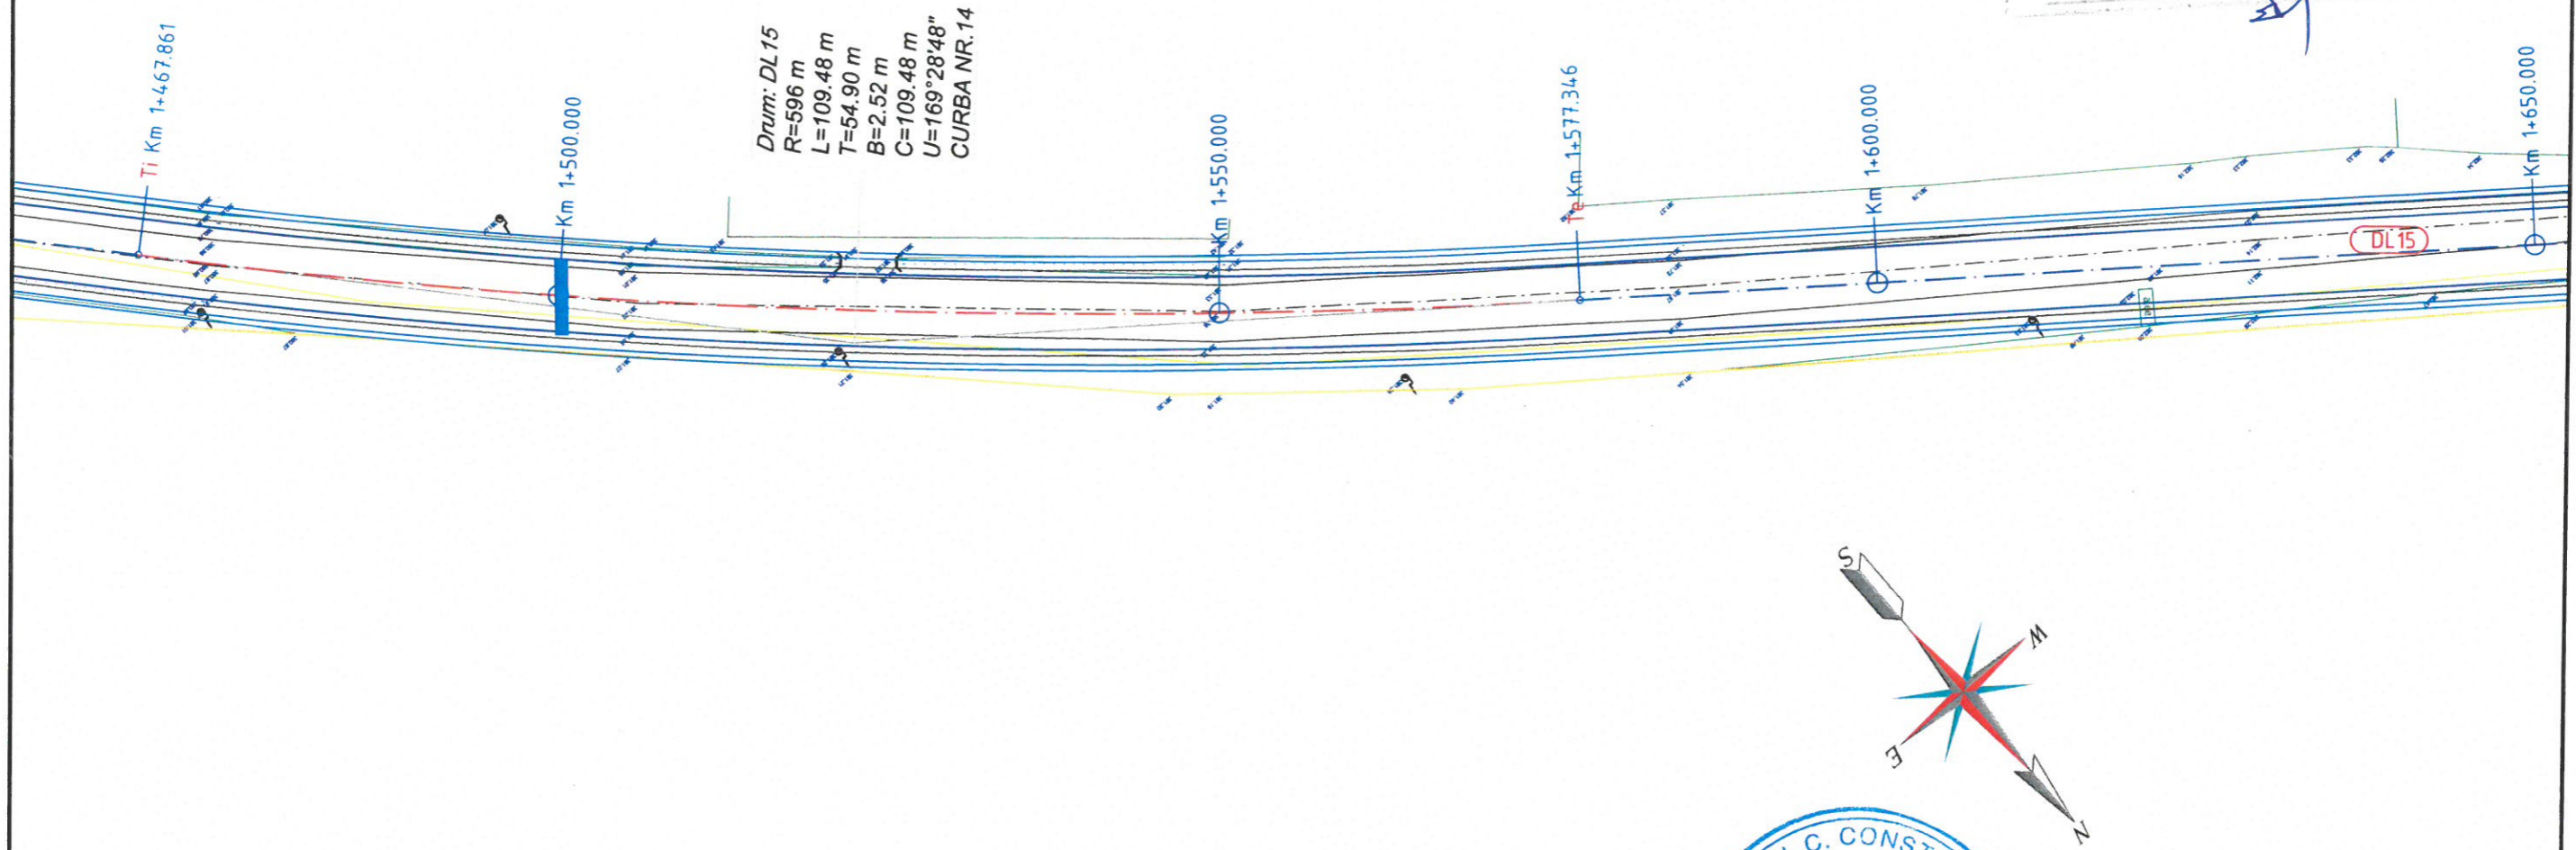
NUME	CERCEL C. CONSTANTIN FLO	SEMNATURA		CERINTA	A4, B2, D2	REFERAT / EXPERTIZA		DATA	2020		
VERIFICATOR	CERCEL CONSTANTIN FLORIN										
Proiectant de specialitate: S.C. AQUA PROJECT S.R.L. Str. Petru Rareș, nr. 63, Piatra Neamț C.U.I. J27/580/2010 C.I.F. RO-27559846 Tel/Fax : 0233624426						DENUMIREA PROIECTULUI: MODERNIZARE DRUMURI SATEȘTI ÎN SATELE GIURGENI ȘI MUNCELU DE JOS DIN COMUNA VALEA URSULUI		PROIECT Nr. 8616/2020			
						AMPLASAMENT: Comuna Valea Ursului, județul Neamț					
						BENEFICIAR: Comuna Valea Ursului, județul Neamț					
						DENUMIRE PLANȘĂ: Plan de situație DL15, L=1700 m		Faza: D.T.A.C.			
PROIECTAT	Ing. Murariu Vlad-Alexandru		SCARA	1:500							
DESENAT	Ing. Murariu Vlad-Alexandru		DATA	2020							
SEF PROIECT	dr.ing. Craciun Eugeniu									PLANSA	PL 2.7

17.29.2020
 Tencușă
 Șey

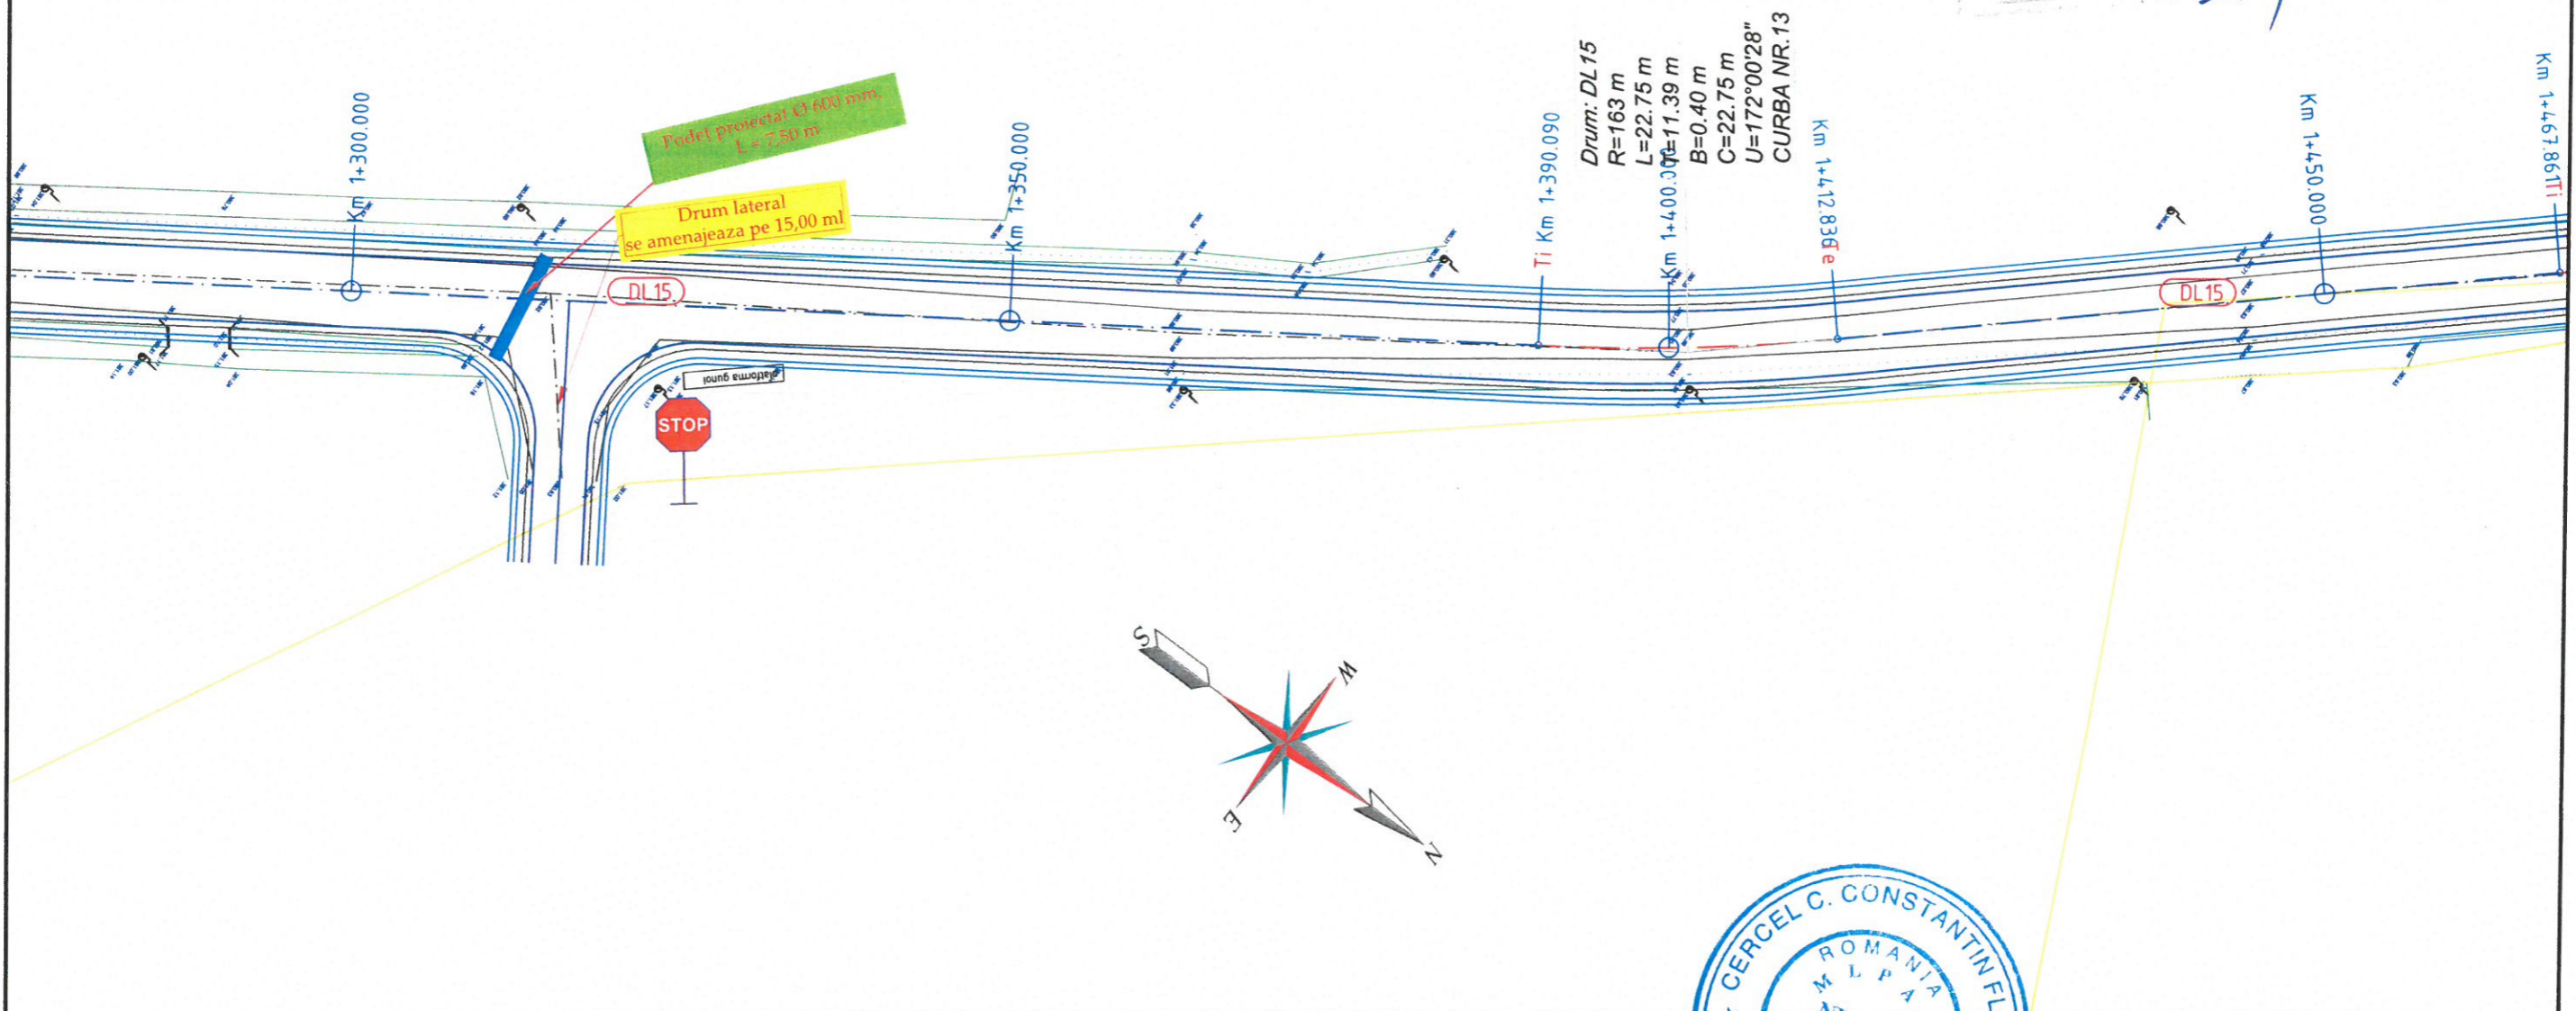


	NUME	SEMNATURA	CERINTA	REFERAT / EXPERTIZA	DATA
VERIFICATOR	CERCEL CONSTANTIN FLORIN	<i>[Signature]</i>	A4,B2,D2		2020
Proiectant de specialitate: S.C. AQUA PROJECT S.R.L. Str. Petru Rareș, nr. 63, Piatra Neamț C.U.I. J27/580/2010 C.I.F. RO-27559846 Tel/Fax : 0233624426			DENUMIREA PROIECTULUI: MODERNIZARE DRUMURI SATEȘTI ÎN SATELE GIURGENI ȘI MUNCELU DE JOS DIN COMUNA VALEA URSULUI- AMPLASAMENT: Comuna Valea Ursului, județul Neamț BENEFICIAR: Comuna Valea Ursului, județul Neamț		PROIECT Nr. 8616/2020
PROIECTAT	Ing. Murariu Vlad-Alexandru	<i>[Signature]</i>	SCARA 1:500	DENUMIRE PLANȘĂ: Plan de situație D.L15, L=1700 m	
DESEMAT	Ing. Murariu Vlad-Alexandru	<i>[Signature]</i>	DATA 2020		
SEF PROIECT	dr.ing. Craciun Eugeniu	<i>[Signature]</i>			
			Faza: D.T.A.C.		PLANSA PL 2.8



17. 29.08.2020
 Tenzion urbanistica si constructiva


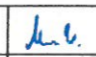
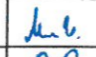



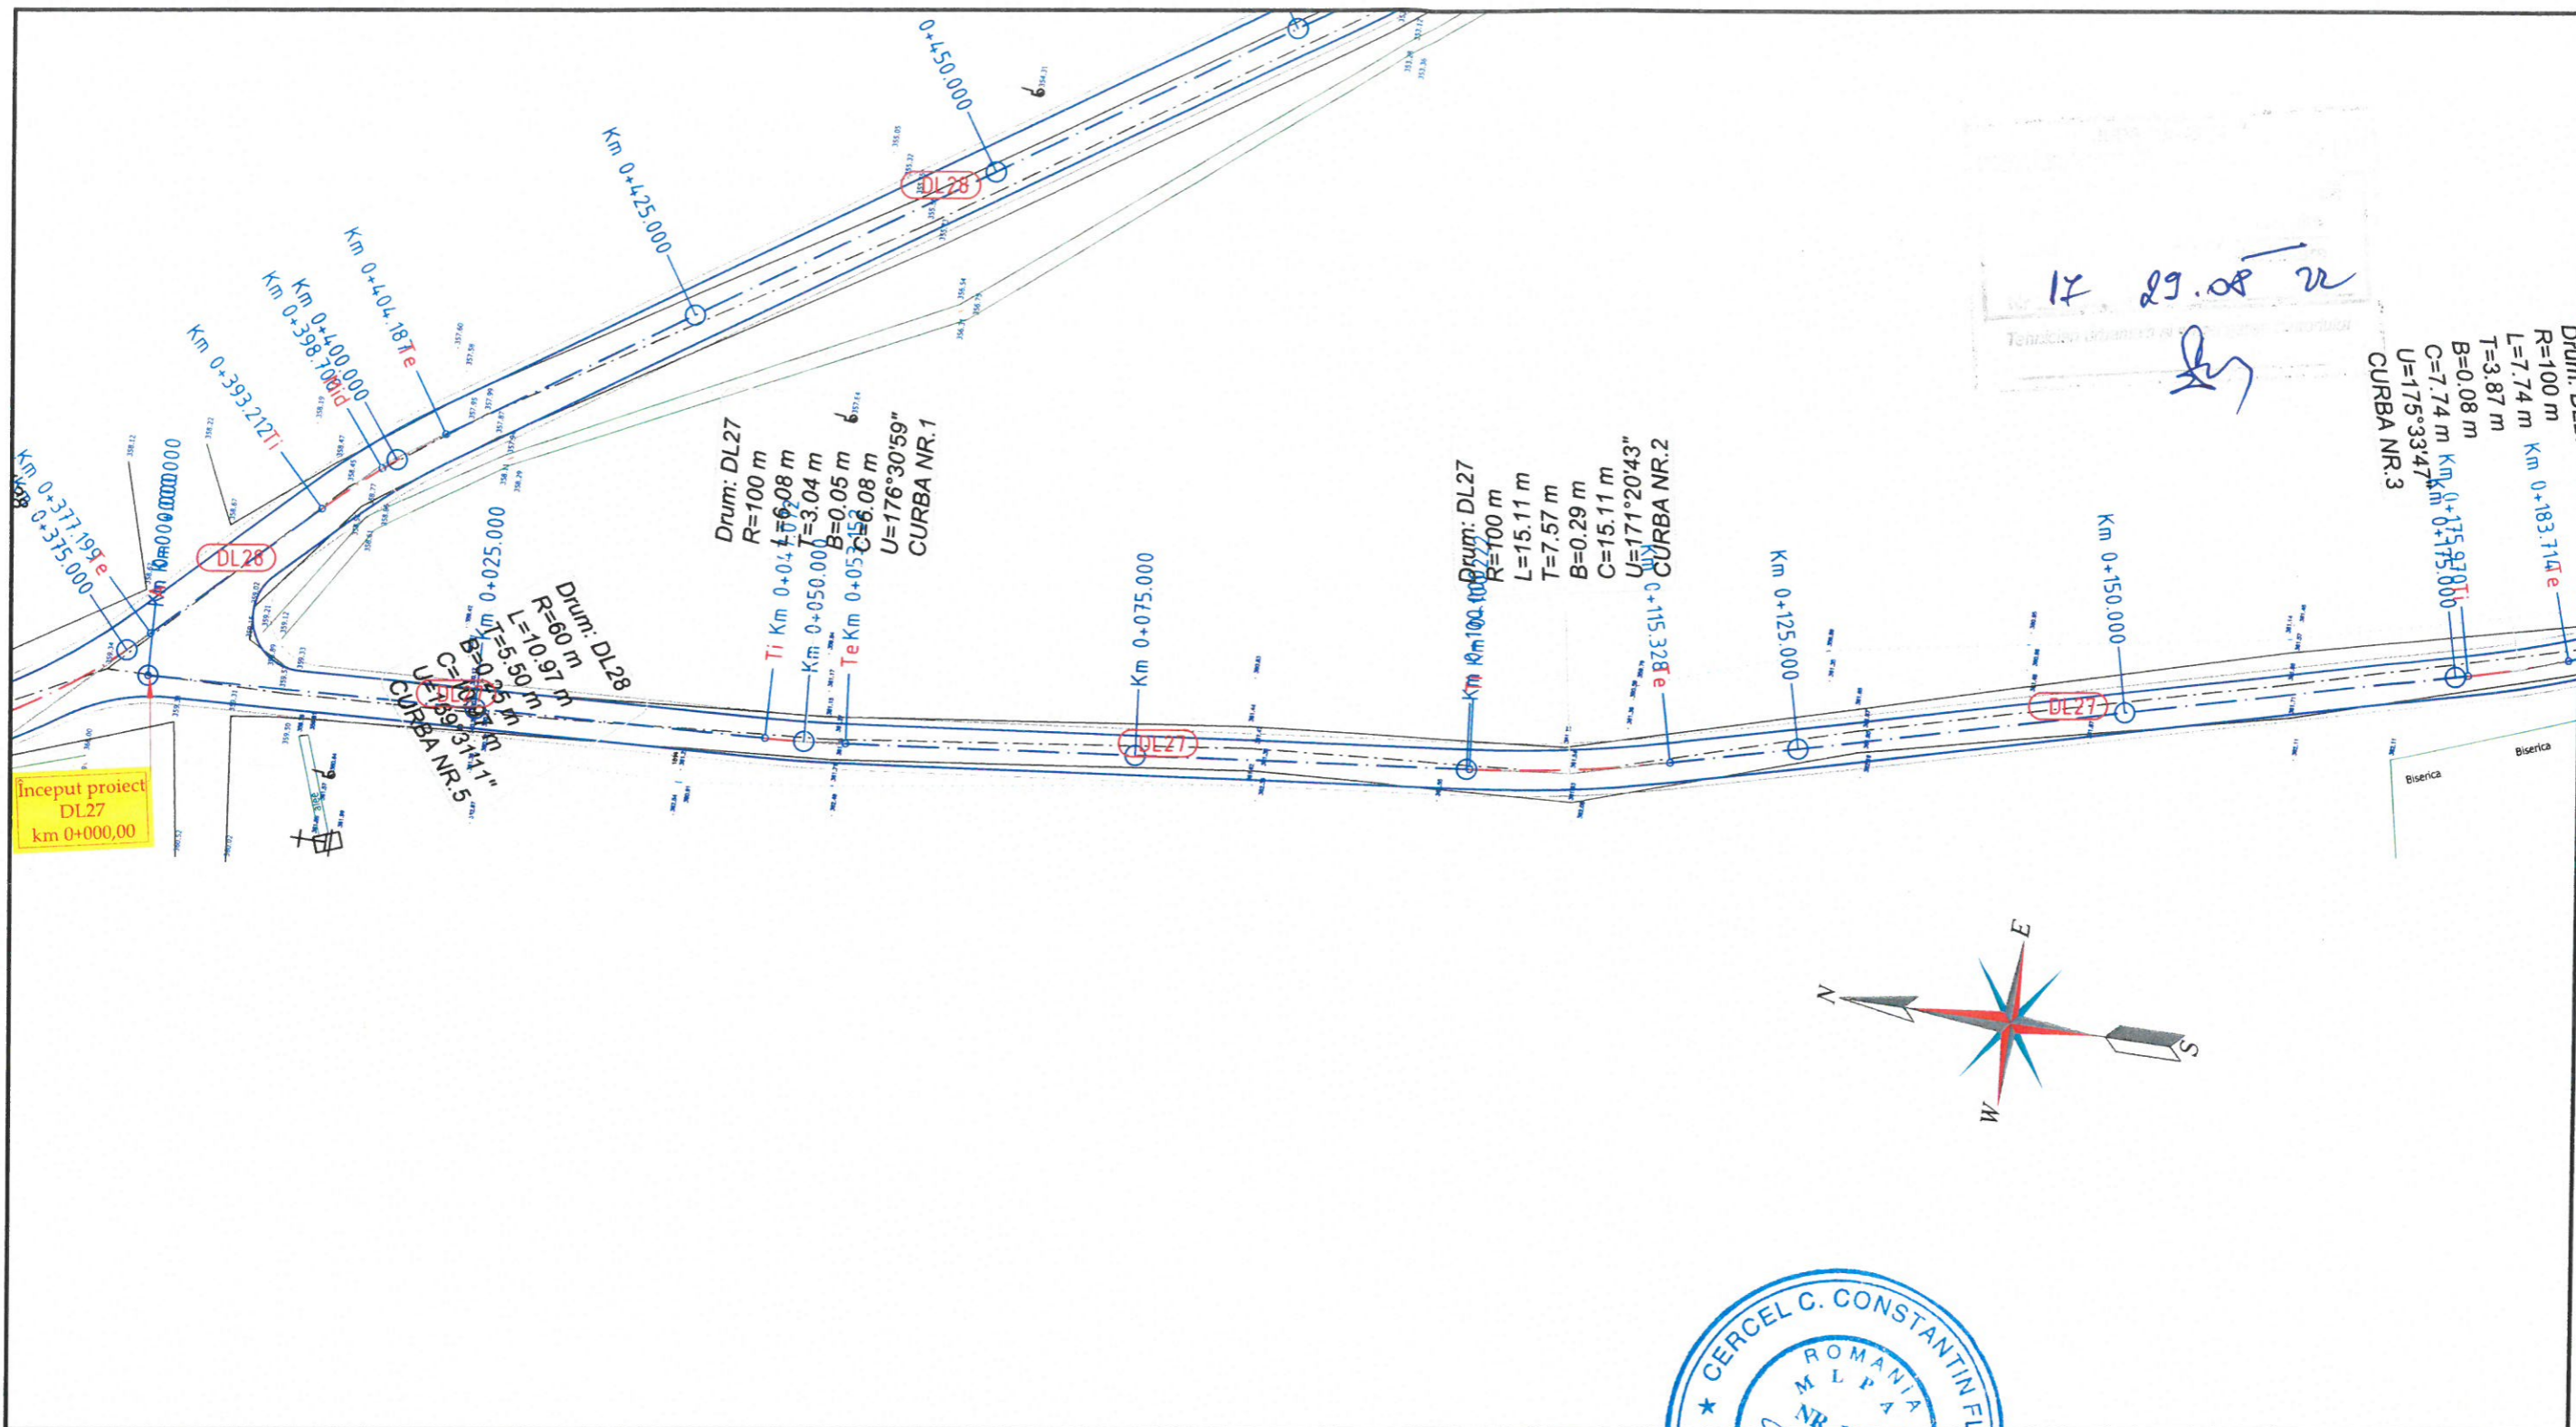
NUME	SEMNATURA	CERINTA	REFERAT / EXPERTIZA	DATA
VERIFICATOR CERCEL CONSTANTIN FLORIN	<i>[Signature]</i>	A4,B2,D2		2020
Projectant de specialitate: S.C. AQUA PROJECT S.R.L. Str. Petru Rares, nr. 63, Pietra Neamt C.U.I. J27/580/2010 C.I.F. RO-27559846 Tel/Fax : 0233624426		DENUMIREA PROIECTULUI: MODERNIZARE DRUMURI SATESTI IN SATELE GIURGENI SI MUNCELU DE JOS DIN COMUNA VALEA URSULUI- AMPLASAMENT: Comuna Valea Ursului, judetul Neamt BENEFICIAR: Comuna Valea Ursului, judetul Neamt		
PROIECTAT	Ing. Murariu Vlad-Alexandru <i>[Signature]</i>	SCARA	Faza:	
DESEMAT	Ing. Murariu Vlad-Alexandru <i>[Signature]</i>	1:500	D.T.A.C.	
SEF PROIECT	dr.ing. Craciun Eugeniu <i>[Signature]</i>	DATA	PLANSA	
		2020	PL 2.9	

Plan de situatie
 D.L15, L=1700 m

14. 29. 05. 20
 Terenul urbanizat nr. 1/2020

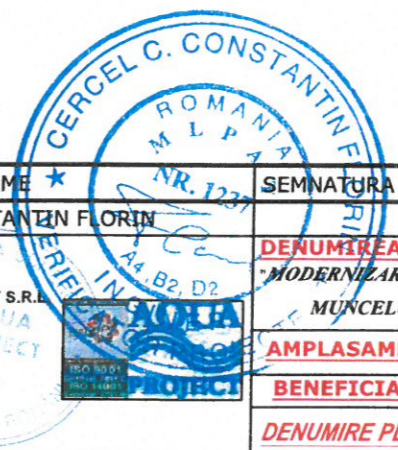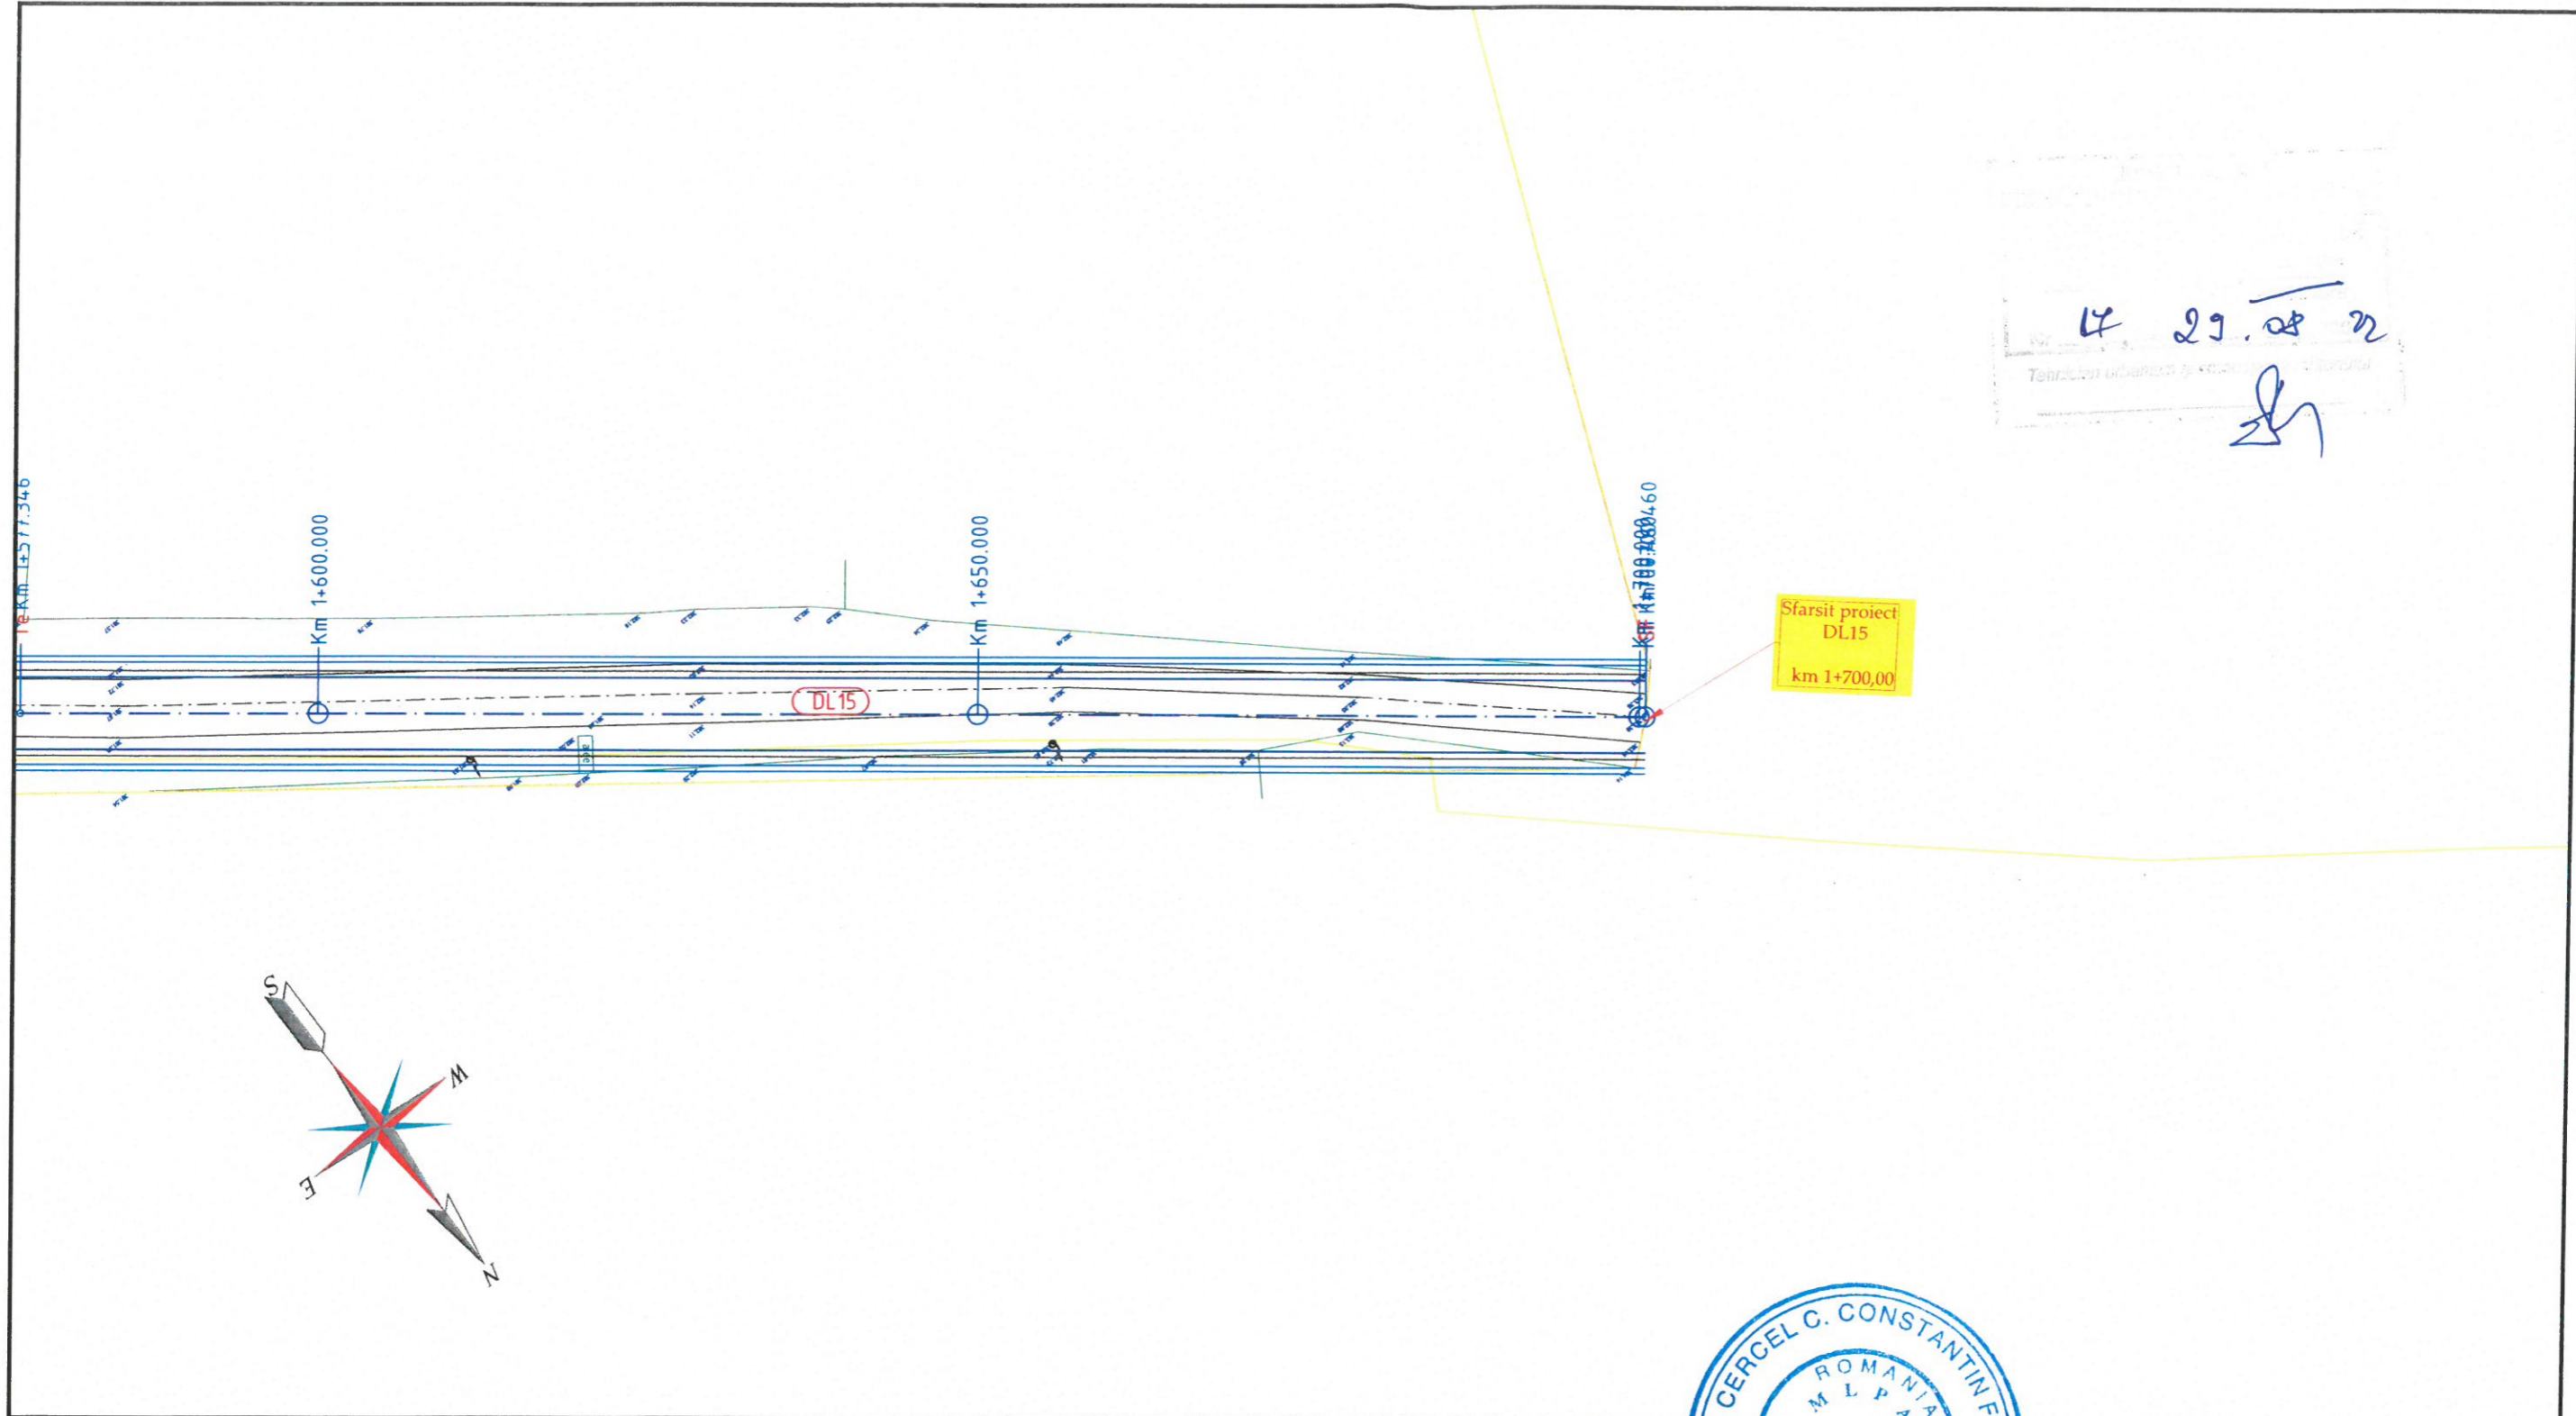


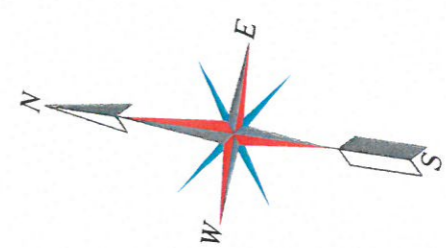
				NUME	SEMNATURA	CERINTA	REFERAT / EXPERTIZA	DATA
				VERIFICATOR	CERCEL CONSTANTIN FLORIN	A4, B2, D2		2020
Proiectant de specialitate: S.C. AQUA PROJECT S.R.L. Str. Petru Rareș, nr. 63, Piatra Neamț C.U.I. J27/580/2010 C.I.F. RO-27559846 Tel/Fax : 0233624426						DENUMIREA PROIECTULUI: MODERNIZARE DRUMURI SATEȘTI ÎN SATELE GIURGENI ȘI MUNCELU DE JOS DIN COMUNA VALEA URSULUI- AMPLASAMENT: Comuna Valea Ursului, județul Neamț BENEFICIAR: Comuna Valea Ursului, județul Neamț		
PROIECTAT <i>Ing. Murariu Vlad-Alexandru</i>  SCARA 1:500 DESENAT <i>Ing. Murariu Vlad-Alexandru</i>  DATA 2020 SEF PROIECT <i>dr.ing. Craciun Eugeniu</i> 				DENUMIRE PLANȘĂ: Plan de situație D.L15, L=1700 m				PROIECT Nr. 8616/2020 Faza: D.T.A.C. PLANSA PL 2.10



17.09.2020
 [Signature]

Drum: DL27
 R=100 m
 L=7.74 m
 T=3.87 m
 B=0.08 m
 C=7.74 m
 U=175°33'47"
 CURBA NR.3

Inceput proiect
 DL27
 km 0+000,00





	NUME	SEMNTURA	CERINTA	REFERAT / EXPERTIZA	DATA
VERIFICATOR	CERCEL CONSTANTIN FLORIN	[Signature]	A4,B2,D2		2020
Proiectant de specialitate: S.C. AQUA PROJECT S.R.L. Str. Petru Rares, nr. 63, Piatra Neamt * C.U.I. J27/580/2010 C.I.F. RO-27559846 Tel/Fax : 0233624426		[Signature]		DENUMIREA PROIECTULUI: "MODERNIZARE DRUMURI SATESTI IN SATELE GIURGENI SI MUNCELU DE JOS DIN COMUNA VALEA URSULUI"	PROIECT Nr. 8616/2020
				AMPLASAMENT: Comuna Valea Ursului, judetul Neamt	
				BENEFICIAR: Comuna Valea Ursului, judetul Neamt	
				DENUMIRE PLANSA: Plan de situatie	Faza: D.T.A.C.
PROIECTAT	Ing. Murariu Vlad-Alexandru	[Signature]	SCARA 1:500		
DESENAT	Ing. Murariu Vlad-Alexandru	[Signature]	DATA 2020	DL27, L=228 m	
SEF PROIECT	dr.ing. Craciun Eugeniu	[Signature]			PLANSA PL 2.11

17 29.08.2020
 Tehnician urbanistic si proiectant
 [Signature]

R=100 m
 L=15.11 m
 T=7.57 m
 B=0.29 m
 C=15.11 m
 U=171°20'43"
 CURBA NR.2

Drum: DL27
 R=100 m
 L=15.11 m
 T=3.87 m
 B=0.08 m
 C=15.11 m
 U=175°33'47"
 CURBA NR.3

Sfarsit proiect
 DL27
 km 0+228,00

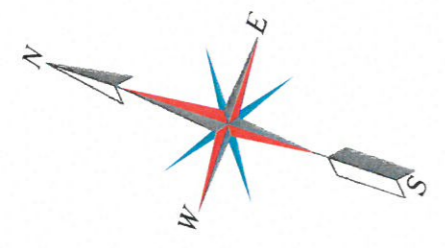
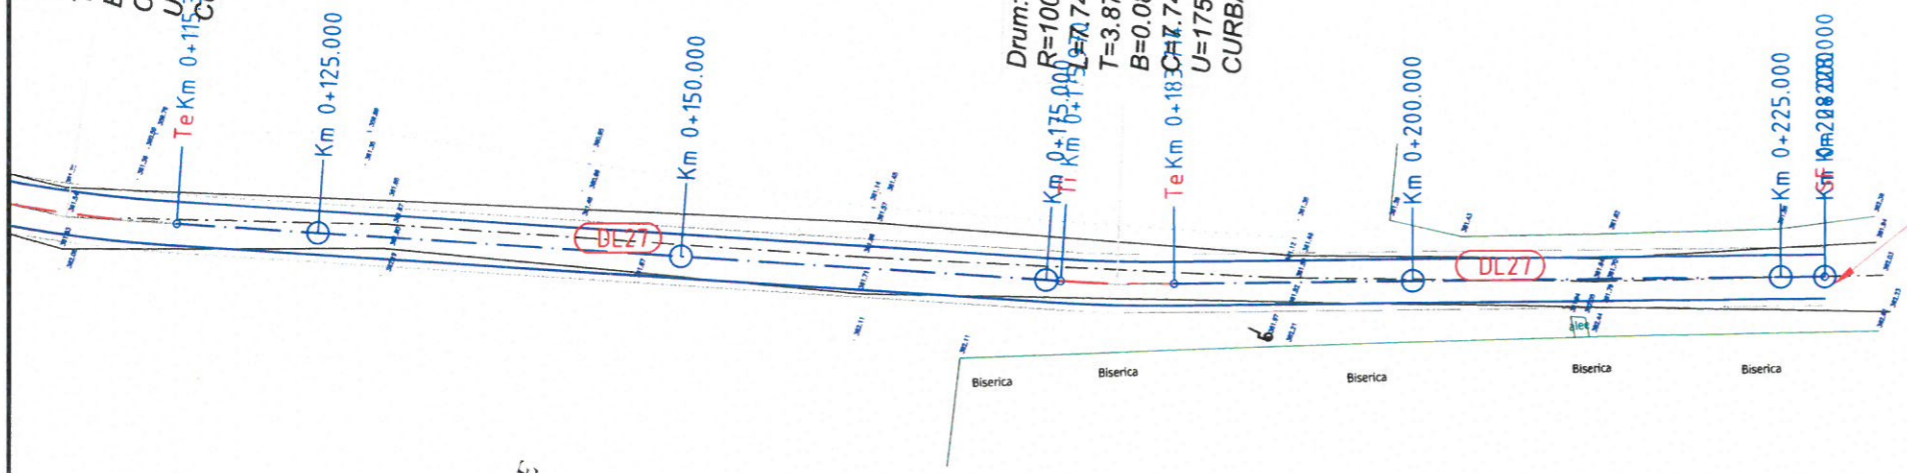


NUME	SEMNATURA	CERINTA	REFERAT / EXPERTIZA	DATA
VERIFICATOR CERCEL CONSTANTIN FLORIN	[Signature]	A4,B2,D2		2020
DENUMIREA PROIECTULUI: MODERNIZARE DRUMURI SATESTI IN SATELE GIURGENI SI MUNCELU DE JOS DIN COMUNA VALEA URSULUI-				
AMPLASAMENT: Comuna Valea Ursului, judetul Neamt				
BENEFICIAR: Comuna Valea Ursului, judetul Neamt				
DENUMIRE PLANSA: Plan de situatie DL27, L=228 m				
PROIECTAT	Ing. Murariu Vlad-Alexandru	[Signature]	SCARA 1:500	Faza: D.T.A.C.
DESEMAT	Ing. Murariu Vlad-Alexandru	[Signature]	DATA 2020	PLANSA PL 2.12
SEF PROIECT	dr.ing. Craciun Eugeniu	[Signature]		


Proiectant de specialitate: S.C. AQUA PROJECT S.R.L.
 Str. Petru Rareș, nr. 63, Piatra Neamț
 C.U.I. J27/580/2010
 C.I.F. RO-27559846
 Tel/Fax : 0233624426




17 29.08 2020

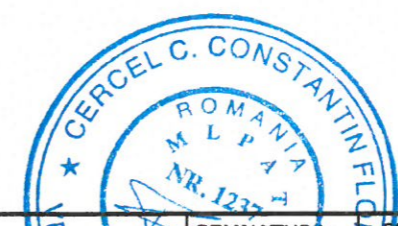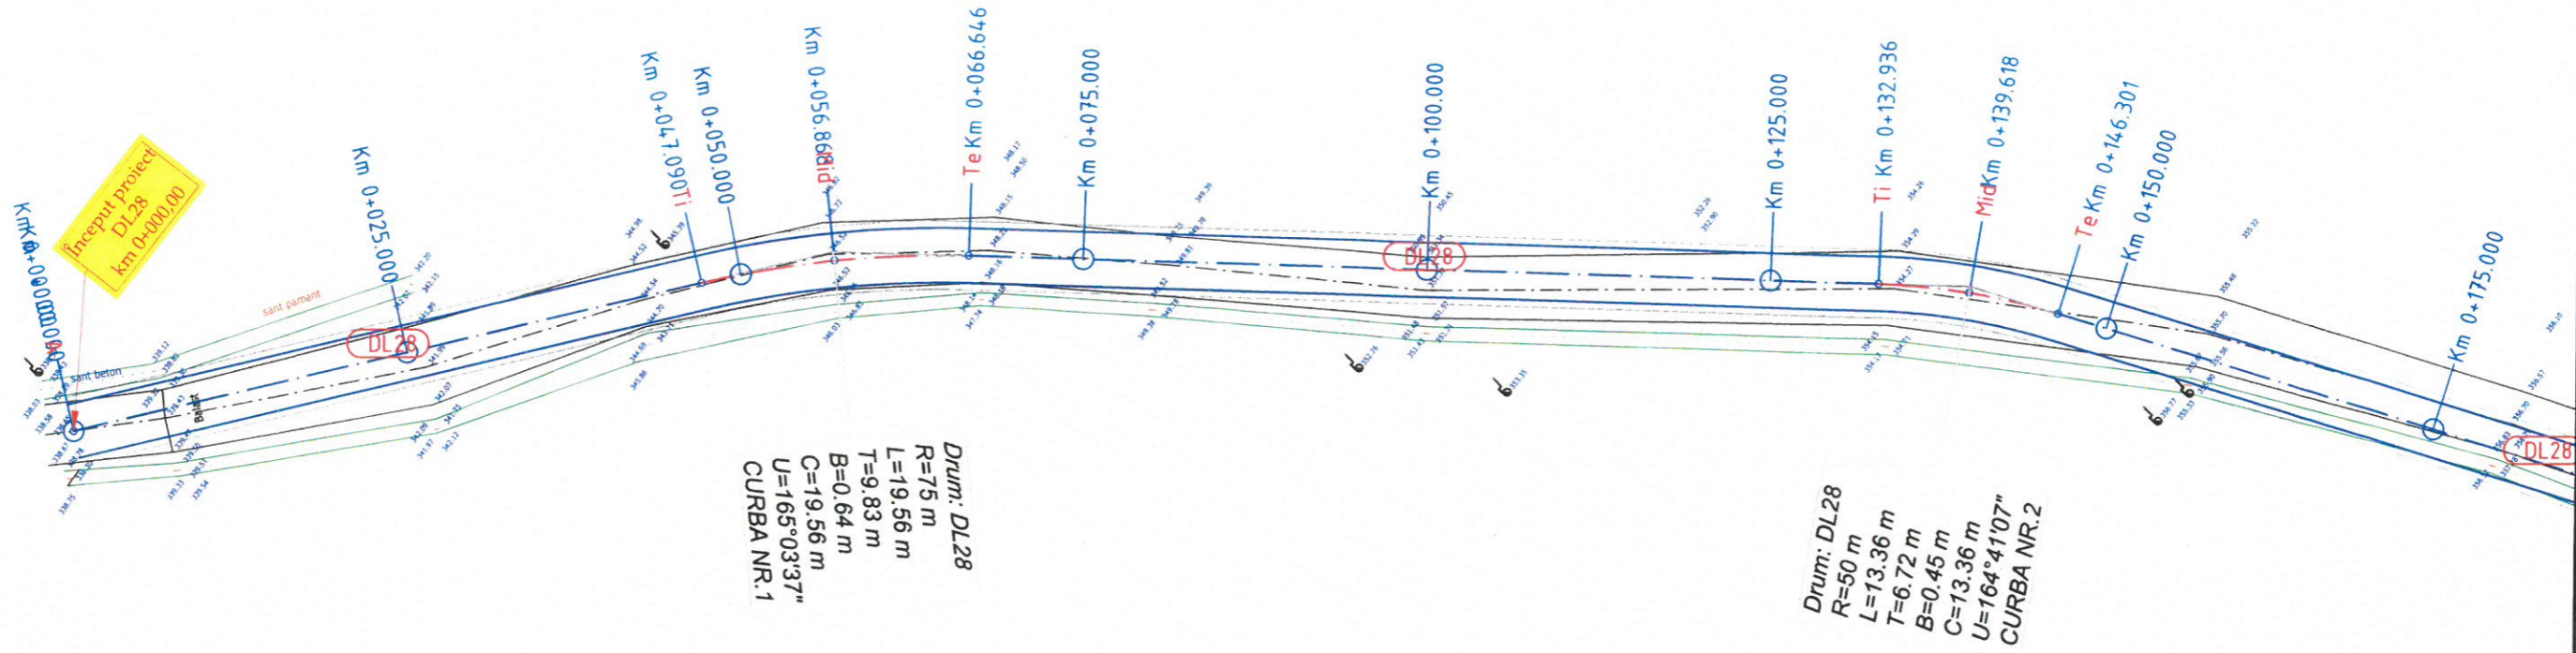

	NUME	SEMNATURA	PERINTA	REFERAT / EXPERTIZA	DATA
VERIFICATOR	CERCEL CONSTANTIN FLOREAN	<i>[Signature]</i>	4, B2, D2		2020
Proiectant de specialitate: S.C. AQUA PROJECT S.R.L. Str. Petru Rares, nr. 63, Piatra Neamt C.U.I. J27/580/2010 C.I.F. RO-27559846 Tel/Fax : 0233624426		DENUMIREA PROIECTULUI: MODERNIZARE DRUMURI SATESTI IN SATELE GIURGENI SI MUNCELU DE JOS DIN COMUNA VALEA URSULUI-		PROIECT Nr. 8616/2020	
		AMPLASAMENT: Comuna Valea Ursului, judetul Neamt			
		BENEFICIAR: Comuna Valea Ursului, judetul Neamt			
		DENUMIRE PLANSA: Plan de situatie DL28, L=2725m		Faza: D.T.A.C.	
PROIECTAT	Ing. Murariu Vlad-Alexandru	<i>[Signature]</i>	SCARA 1:500		
DESENAT	Ing. Murariu Vlad-Alexandru	<i>[Signature]</i>	DATA 2020		
SEF PROIECT	dr.ing. Craciun Eugeniu	<i>[Signature]</i>			
				PLANSA PL 2.13	

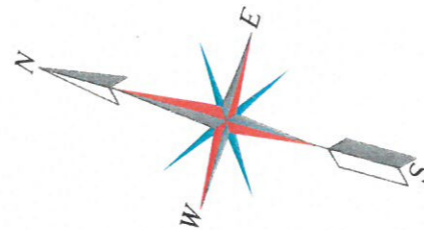

17. 29. 2022
 Tehnician urbanism
 [Signature]

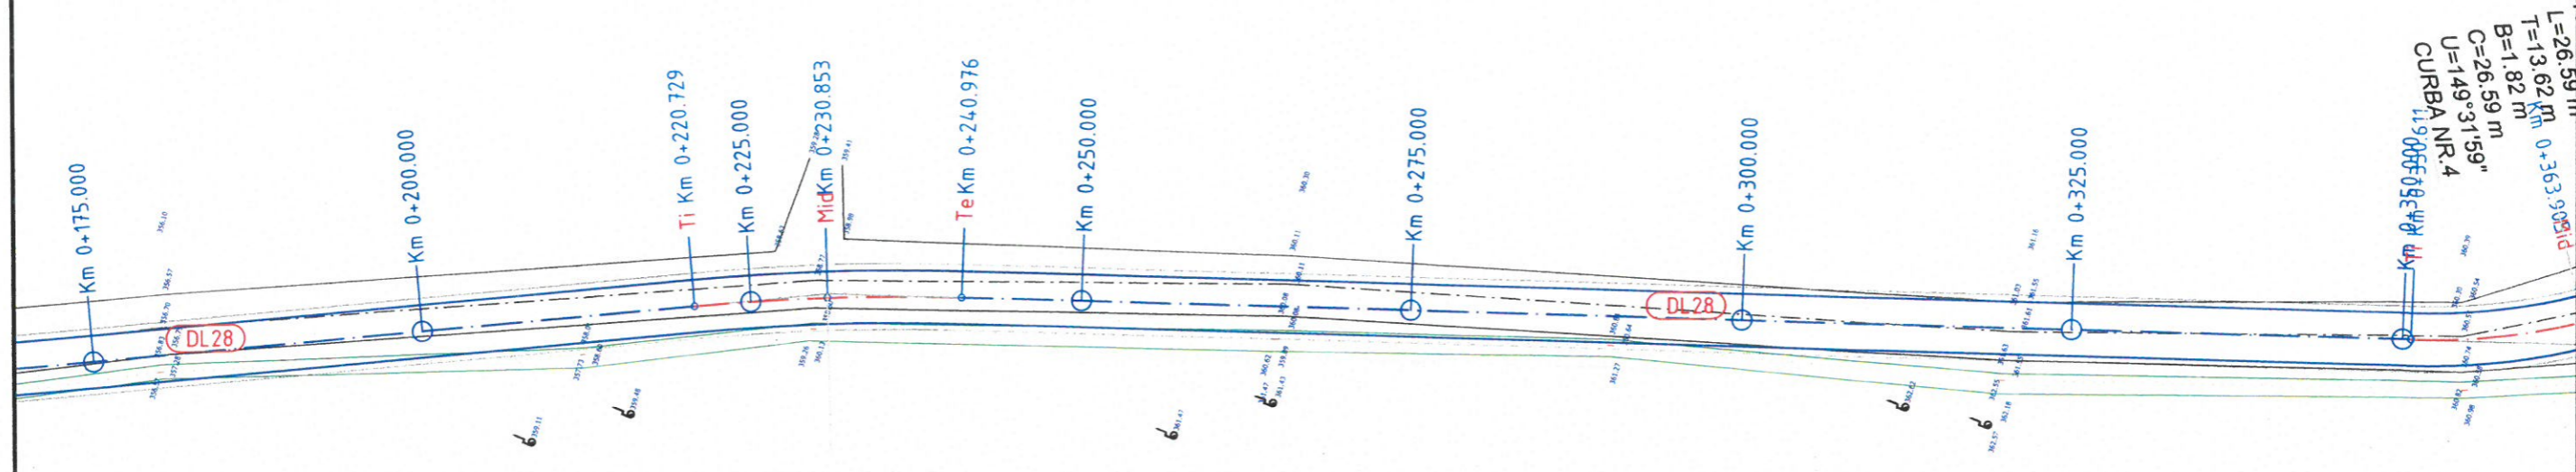

Drum: DL28
 R=170 m
 L=20.25 m
 T=10.14 m
 B=0.30 m
 C=20.25 m
 U=173°10'34"
 CURBA NR.3

L=26.59 m
 T=13.62 m
 B=1.82 m
 C=26.59 m
 U=149°31'59"
 CURBA NR.4
 L=19.005505434 m





VERIFICATOR	NUME	SEMNATURA	CERINTA	REFERAT / EXPERTIZA	DATA
	CERCEL CONSTANTIN FLORIN	[Signature]	A4 B2 D2		2020
Denumirea proiectului: MODERNIZARE DRUMURI SATESTI IN SATELE GIURGENI SI MUNCELE DE JOS DIN COMUNA VALEA URSULUI					
Amplasament: Comuna Valea Ursului, judetul Neamt Beneficiar: Comuna Valea Ursului, judetul Neamt					
Denumire planşa: Plan de situatie DL28, L=2725m					
PROIECTAT	Ing. Murariu Vlad-Alexandru	[Signature]	SCARA	Faza: D.T.A.C.	
DESEMAT	Ing. Murariu Vlad-Alexandru	[Signature]	1:500	PROJECT Nr. 8616/2020	
SEF PROIECT	dr.ing. Craciun Eugeniu	[Signature]	DATA	PLANSĂ PL 2.14	
			2020		

Proiectant de specialitate: S.C. AQUA PROJECT S.R.L.
 Str. Petru Rares, nr. 63, Piatra Neamt
 C.U.I. J27/580/2010
 C.I.F. RO-27559846
 Tel/Fax : 0233624426



12 29.05 20
 Teodoruștii de Jos
 Ștefan

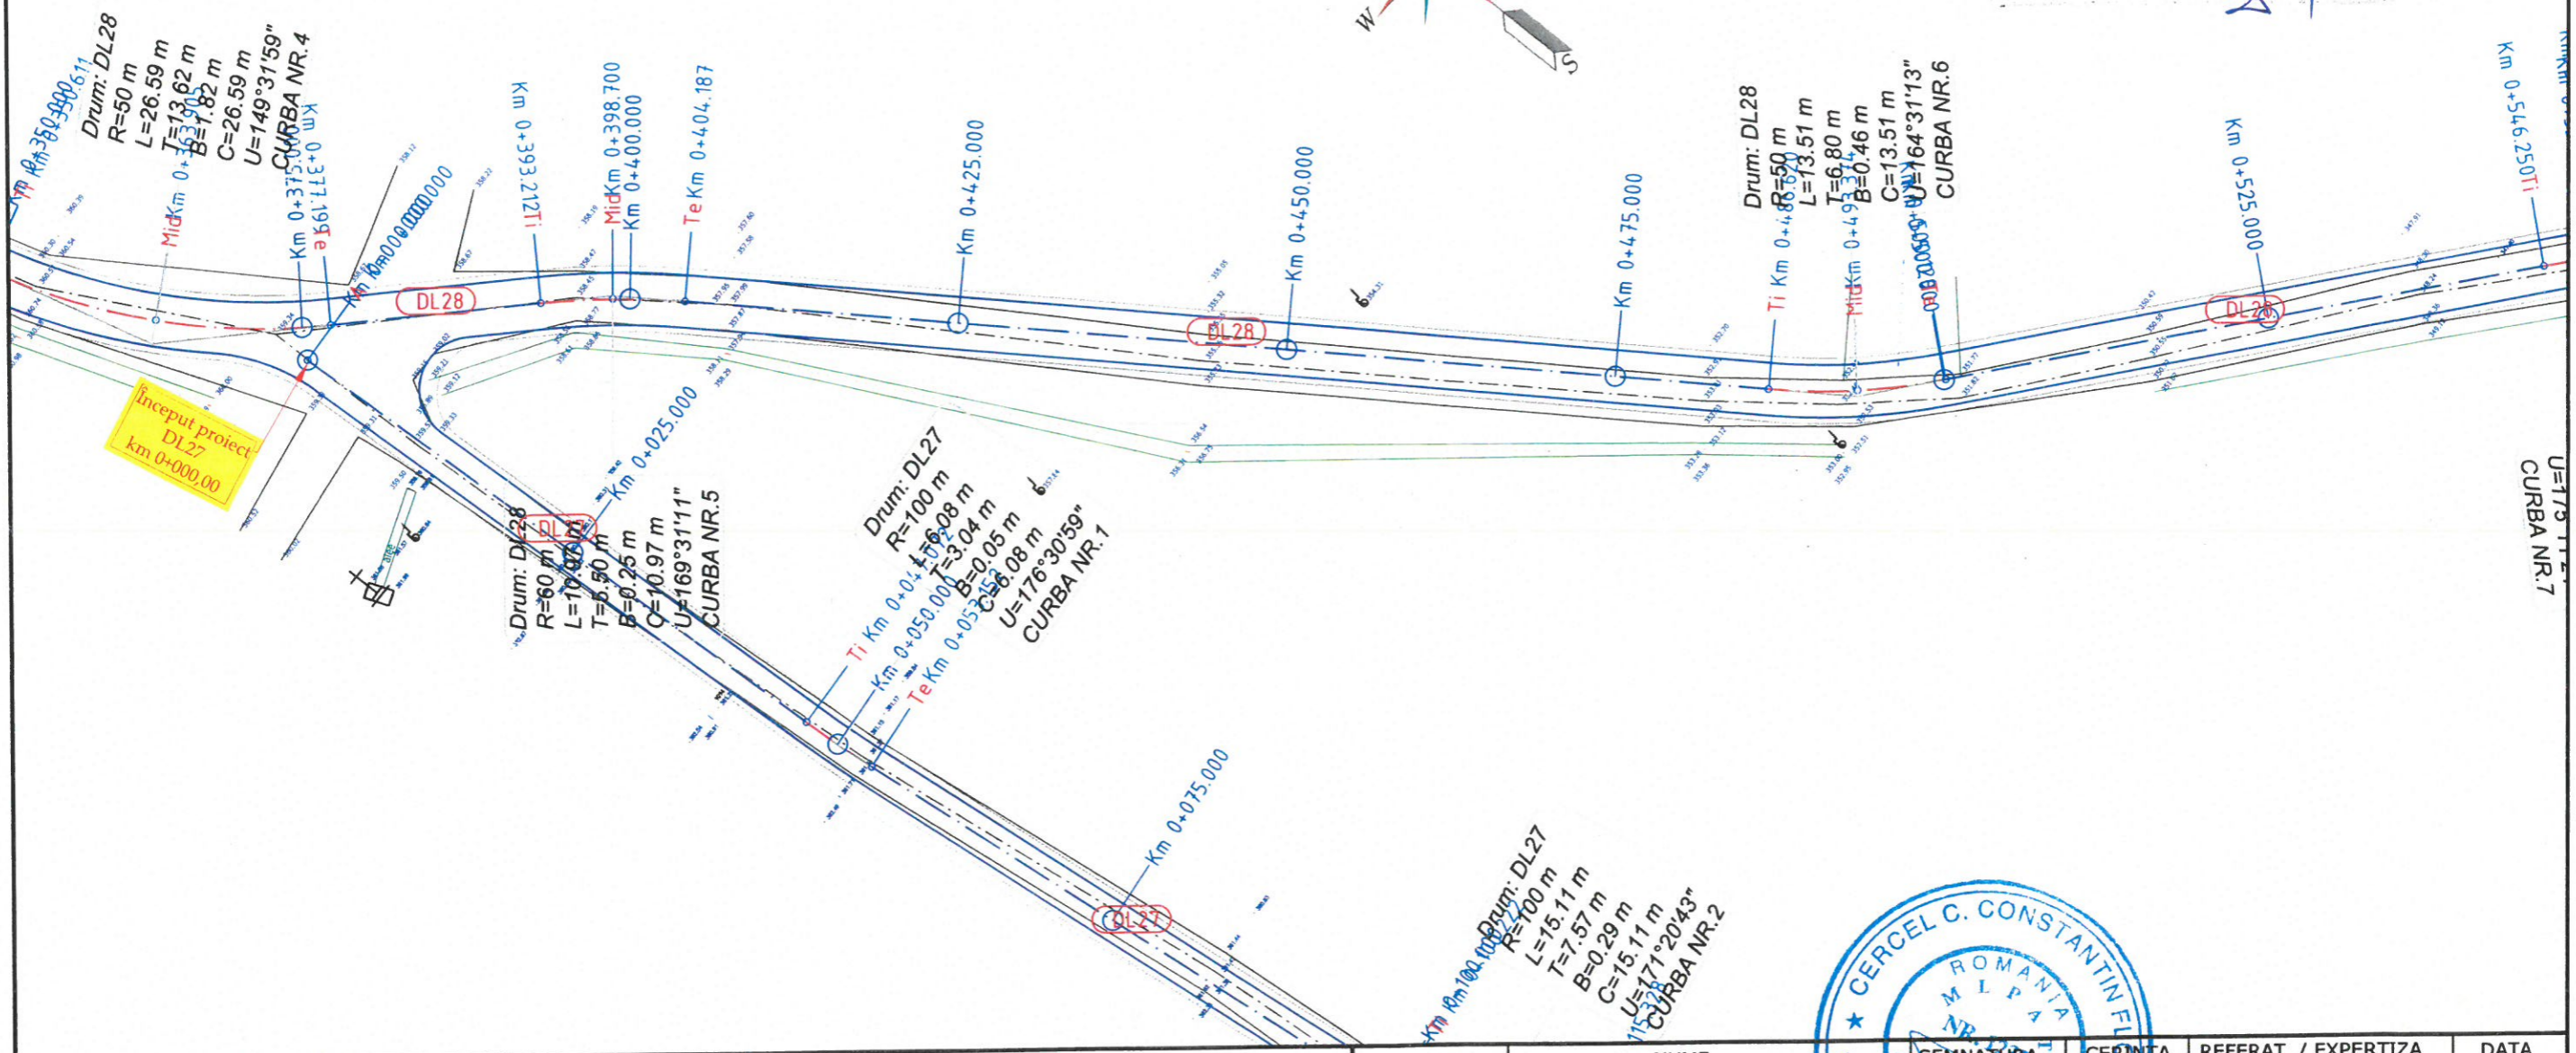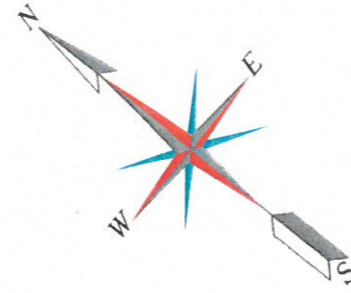



VERIFICATOR	NUME	SEMNATURA	CERINȚA	REFERAT / EXPERTIZA	DATA
	CERCEL CONSTANTIN FLORIN		A4, B2, D2		2020
DENUMIREA PROIECTULUI: MODERNIZARE DRUMURI SATEȘTI ÎN SAȚELE GIURGENI ȘI MUNCLEA DE JOS DIN COMUNA VALEA URSULUI					
AMPLASAMENT: Comuna Valea Ursului, județul Neamț					
BENEFICIAR: Comuna Valea Ursului, județul Neamț					
DENUMIRE PLANȘĂ: Plan de situație DL28, L=2725m					
PROIECTAT	Ing. Murariu Vlad-Alexandru		SCARA	1:500	
DESENAT	Ing. Murariu Vlad-Alexandru		DATA	2020	
SEF PROIECT	dr.ing. Craciun Eugeniu				

Proiectant de specialitate: S.C. AQUA PROJECT S.R.L.
 Str. Petru Rares, nr. 63, Piatra Neamt
 C.U.I. J27/580/2010
 C.I.F. RO-27559846
 Tel/Fax : 0233624426



U=175°11'13"
 CURBA NR.7

17 29.08.2020
 Tabelul organigramei proiectului

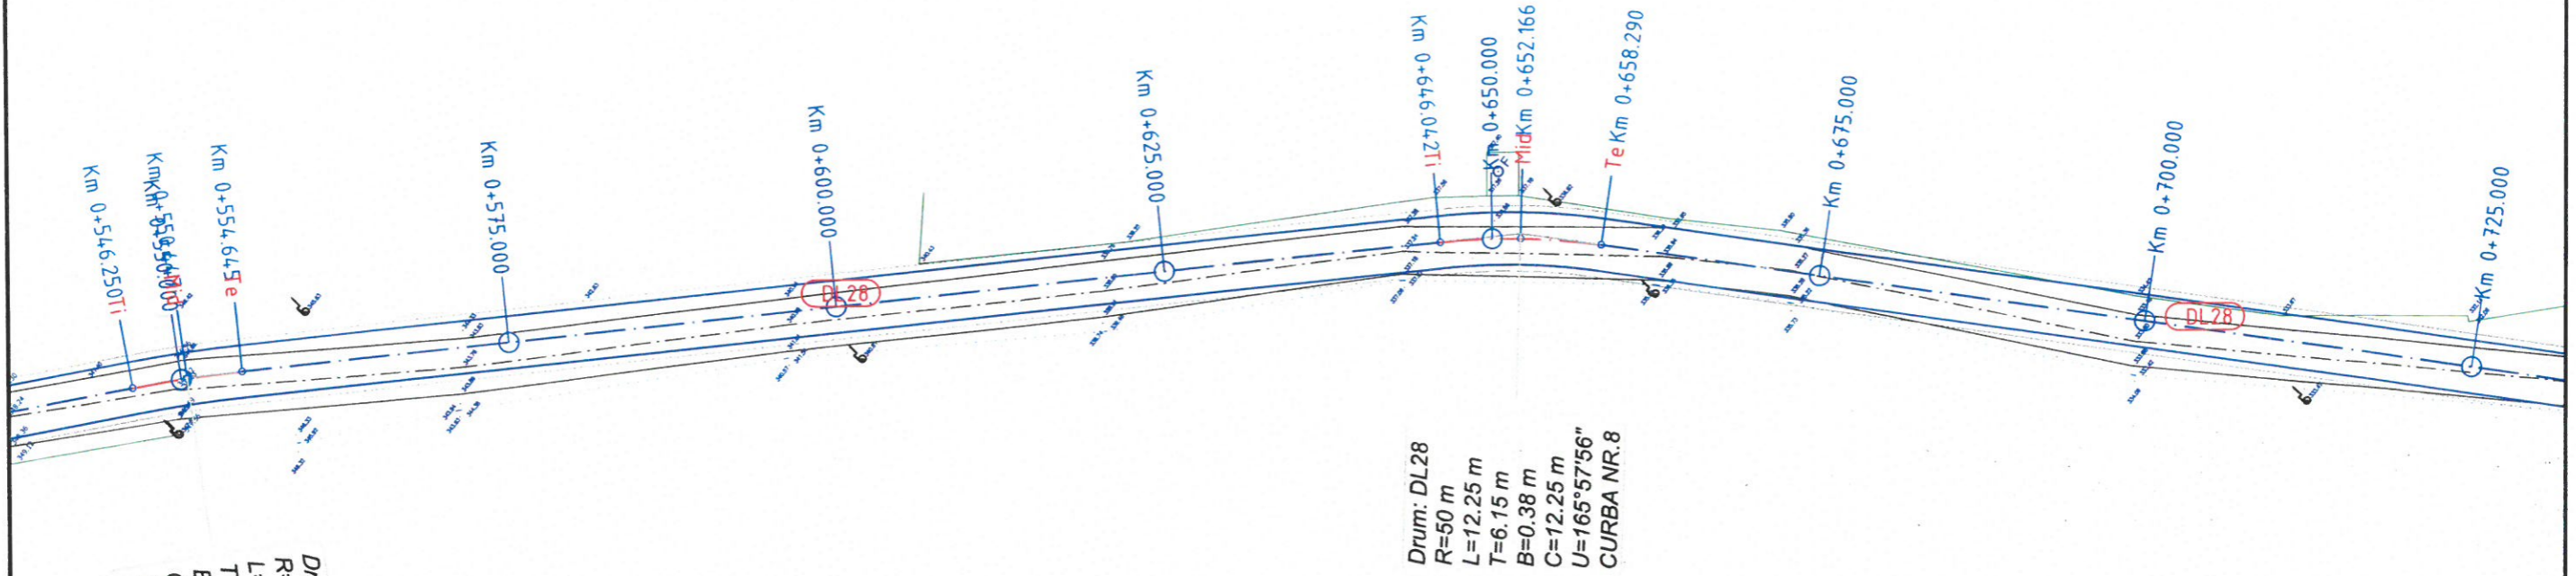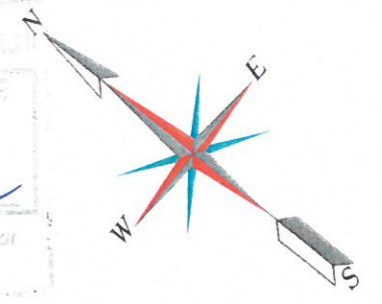


Drum: DL28
 R=100 m
 L=8.40 m
 T=4.20 m
 B=0.09 m
 C=8.40 m
 U=175°11'24"
 CURBA NR.7

Drum: DL28
 R=50 m
 L=12.25 m
 T=6.15 m
 B=0.38 m
 C=12.25 m
 U=165°57'56"
 CURBA NR.8



VERIFICATOR	NUME	SEMNATURA	CERINTA	REFERAT / EXPERTIZA	DATA
CERCEL CONSTANTIN FLORIN	CERCEL CONSTANTIN FLORIN	<i>[Signature]</i>	AA, B2, D2		2020
Proiectant de specialitate: S.C. AQUA PROJECT S.R.L. Str. Petru Rares, nr. 63, Piatra Neamt C.U.I. J27/580/2010 C.I.F. RO-27559846 Tel/Fax : 0233624426					PROIECT Nr. 8616/2020
DENUMIREA PROIECTULUI: "MODERNIZARE DRUMURI SATESTI IN SATELE GIURGENI SI MUNCELU DE JOS DIN COMUNA VALEA URSULUI" AMPLASAMENT: Comuna Valea Ursului, judetul Neamt BENEFICIAR: Comuna Valea Ursului, judetul Neamt					Faza: D.T.A.C.
DENUMIRE PLANSA: Plan de situatie DL28, L=2725m					PLANSA PL 2.16
PROIECTAT	Ing. Murariu Vlad-Alexandru	<i>[Signature]</i>	SCARA 1:500		
DESENAT	Ing. Murariu Vlad-Alexandru	<i>[Signature]</i>	DATA 2020		
SEF PROIECT	dr.ing. Craciun Eugeniu	<i>[Signature]</i>			

14 29.08 20

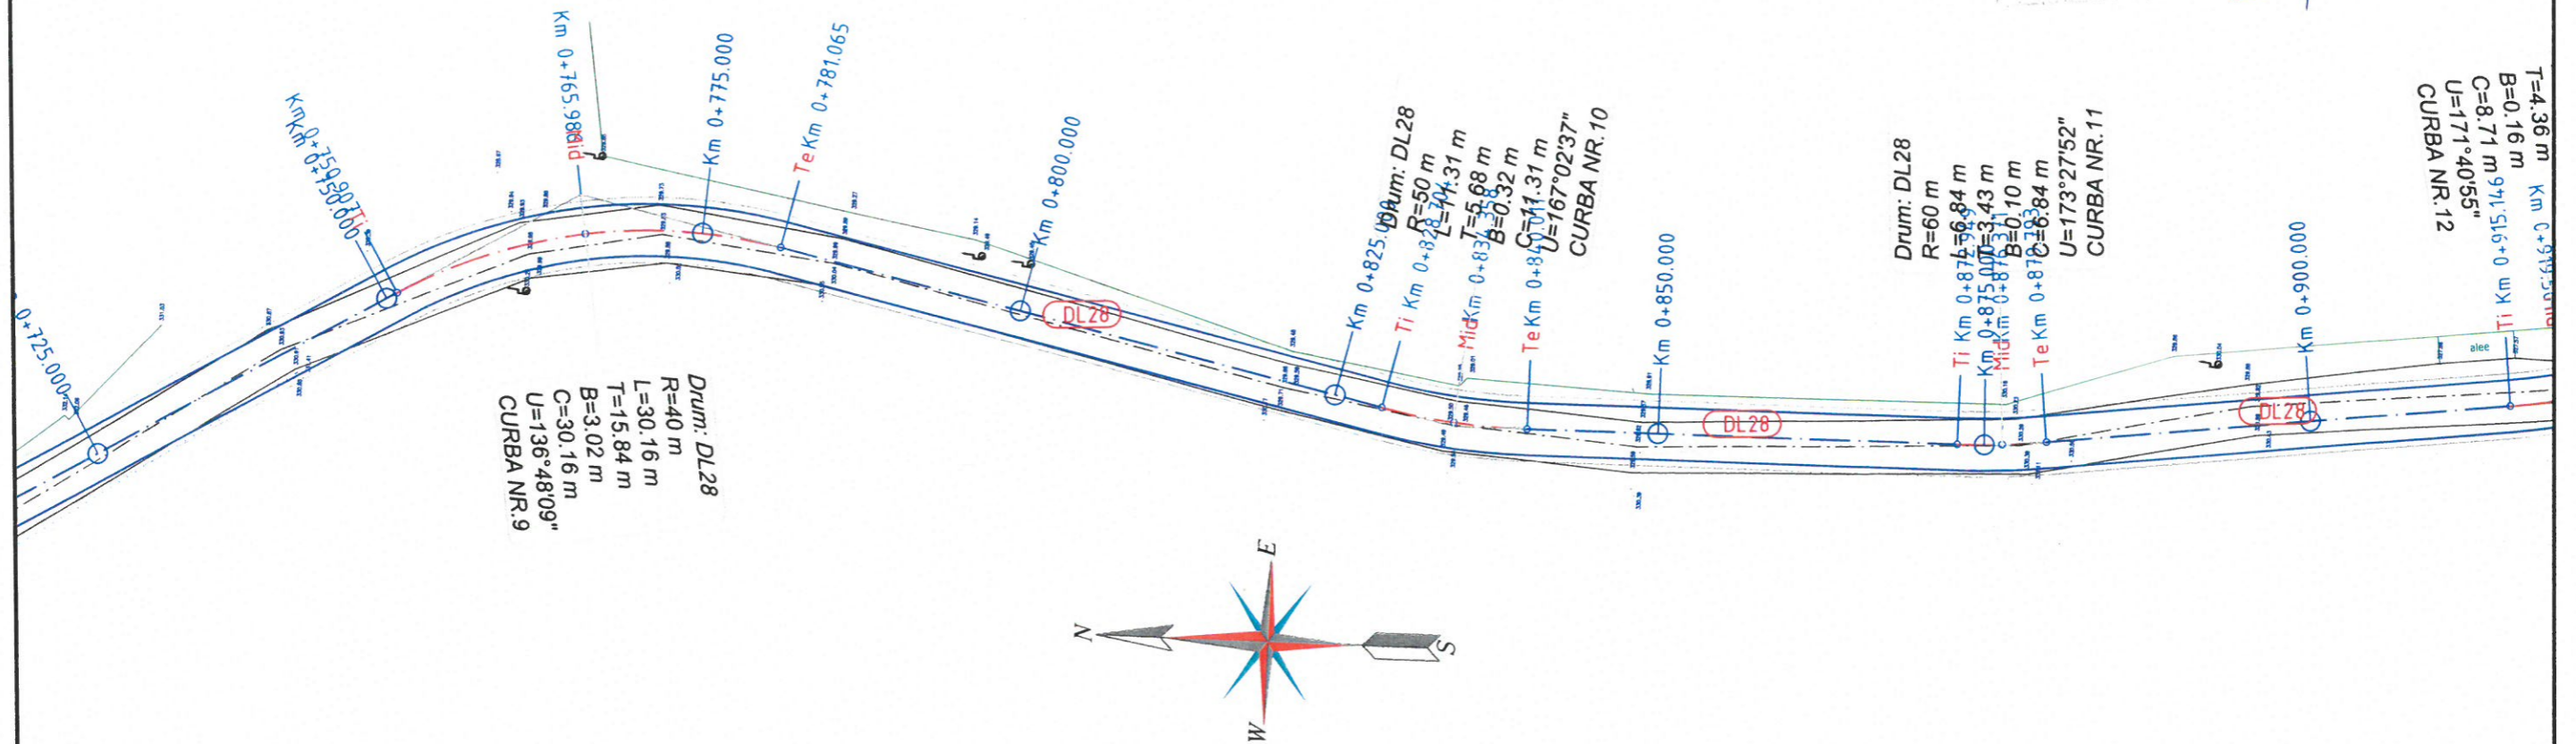


T=4.36 m
B=0.16 m
C=8.71 m
U=171°40'55"
CURBA NR.12

Drum: DL28
R=40 m
L=30.16 m
T=15.84 m
B=3.02 m
C=30.16 m
U=136°48'09"
CURBA NR.9

Drum: DL28
R=50 m
L=14.31 m
T=5.88 m
B=0.32 m
C=11.31 m
U=167°02'37"
CURBA NR.10

Drum: DL28
R=60 m
T=6.84 m
C=3.43 m
B=0.10 m
C=18.84 m
U=173°27'52"
CURBA NR.11


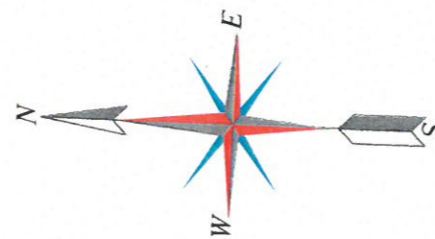


NUME	SEMNATURA	CERINTA	REFERAT / EXPERTIZA	DATA
VERIFICATOR	CERCEL CONSTANTIN FLORIN	A4, B2, D2		2020
DENUMIREA PROIECTULUI: MODERNIZAREA DRUMURI SATESTI IN SATELE GIURGENI SI MUNCELU DE JOS DIN COMUNA VALEA URSULUI				
AMPLASAMENT: Comuna Valea Ursului, judetul Neamt				
BENEFICIAR: Comuna Valea Ursului, judetul Neamt				
DENUMIRE PLANSA: Plan de situatie DL28, L=2725m				
PROIECTAT	Ing. Murariu Vlad-Alexandru	<i>M.A.</i>	SCARA 1:500	PROIECT Nr. 8616/2020
DESENAT	Ing. Murariu Vlad-Alexandru	<i>M.A.</i>	DATA 2020	
SEF PROIECT	dr.ing. Craciun Eugeniu	<i>E.C.</i>		

Proiectant de specialitate: S.C. AQUA PROJECT S.R.L.
 Str. Petru Rares, nr. 63, Piatra Neamt
 C.U.I. J27/580/2010
 C.I.F. RO-27559846
 Tel/Fax : 0233624426





17 29.08.2020
 Teanciu urmasii si vecinii satei

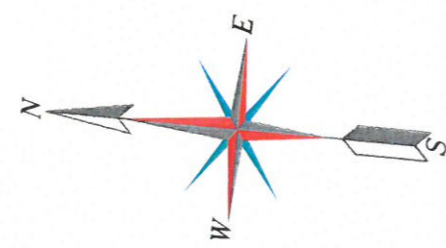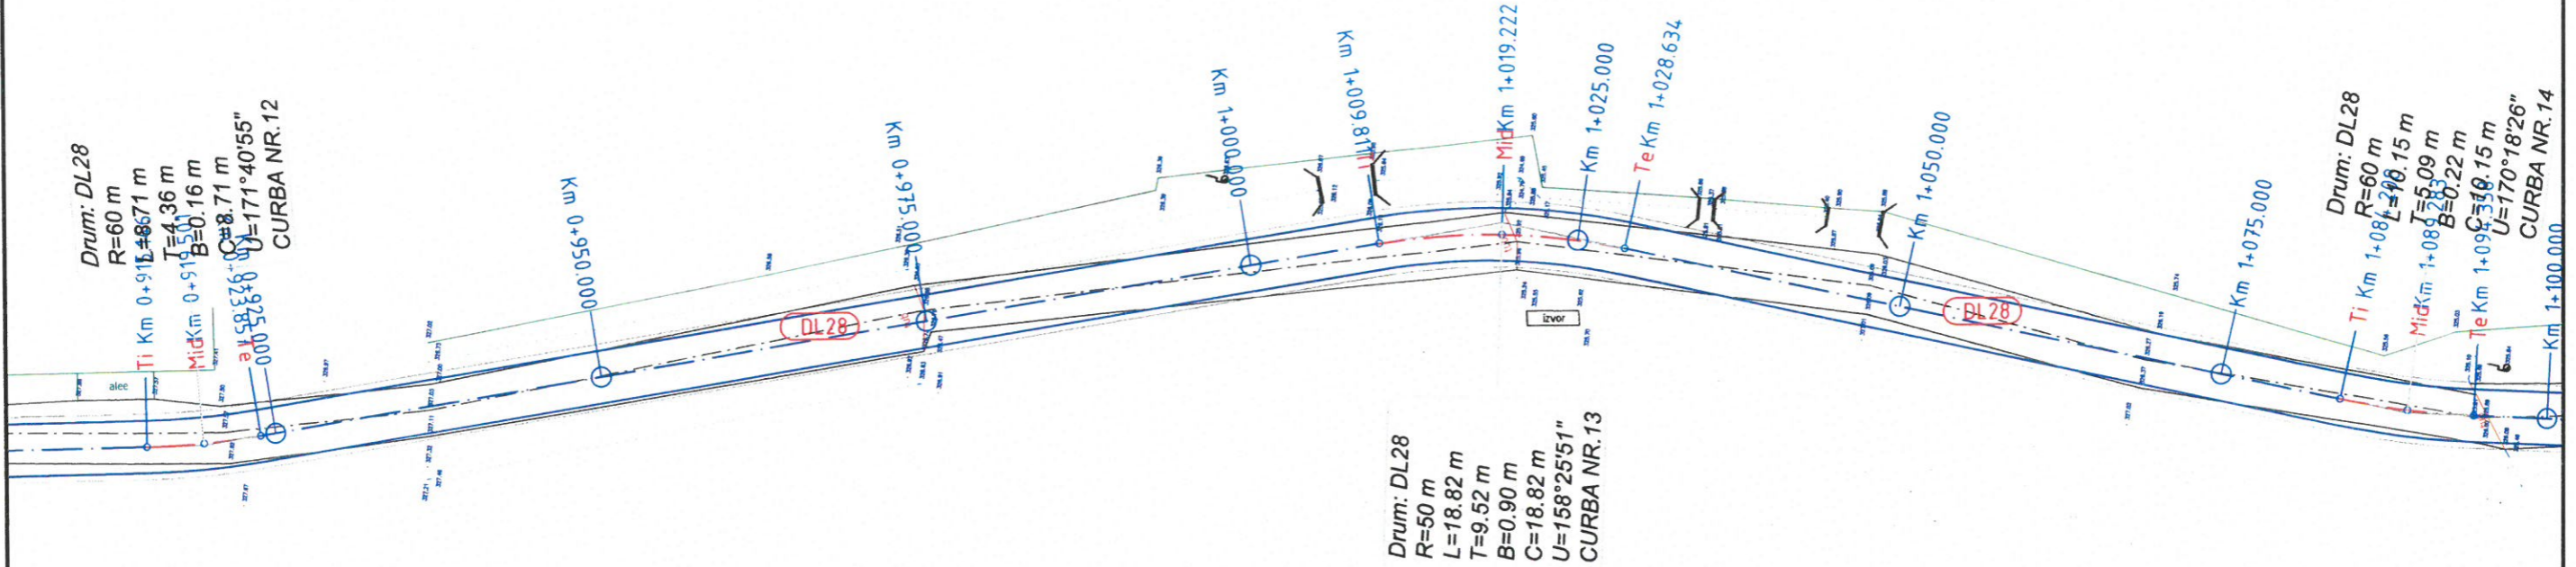

VERIFICATOR	NUME	SEMNTURA	CERINTA	REFERAT / EXPERTIZA	DATA
	CERCEL CONSTANTIN FLORIN		A4, B2, D2		2020
Proiectant de specialitate: S.C. AQUA PROJECT S.R.L. Str. Petru Rares, nr. 63, Piatra Neamt C.U.I. J27/580/2010 C.I.F. RO-27559846 Tel/Fax : 0233624426					PROIECT Nr. 8616/2020
DENUMIREA PROIECTULUI: MODERNIZARE DRUMURI SATESTI IN SATELE GIURGENI SI MUNCELU DE JOS DIN COMUNA VALEA URSULUI AMPLASAMENT: Comuna Valea Ursului, judetul Neamt BENEFICIAR: Comuna Valea Ursului, judetul Neamt DENUMIRE PLANSA: Plan de situatie DL28, L=2725m					Faza: D.T.A.C.
PROIECTAT	Ing. Murariu Vlad-Alexandru		SCARA 1:500		
DESENAT	Ing. Murariu Vlad-Alexandru		DATA 2020		
SEF PROIECT	dr.ing. Craciun Eugeniu				PLANSA PL 2.18




17 29.08.2020
 Tehnician urbanism si amenajare teritoriului
 Florin

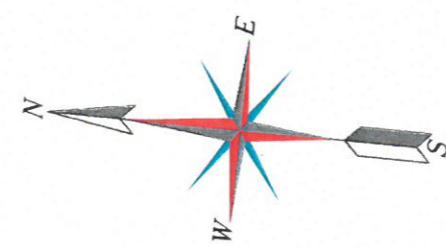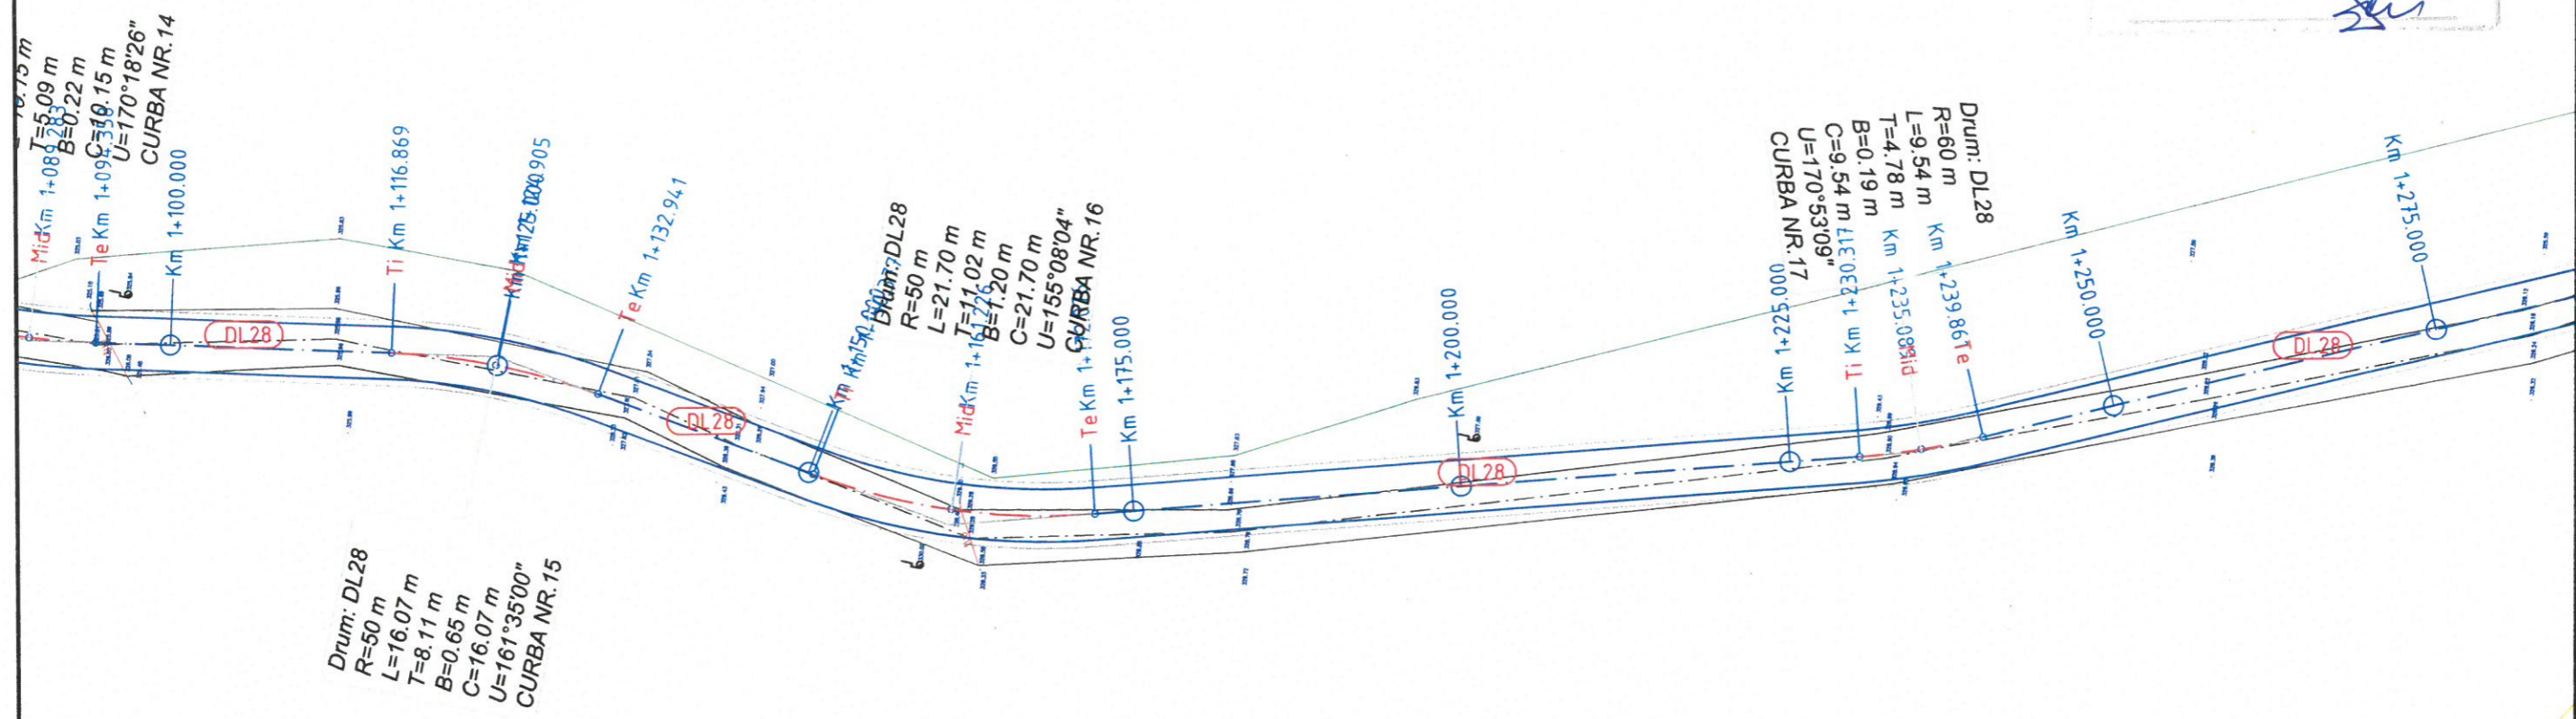


VERIFICATOR	NUME	SEMNATURA	CERINTA	REFERAT / EXPERTIZA	DATA
	CERCEL CONSTANTIN FLORIN		A4, B2, D2		2020
DENUMIREA PROIECTULUI: MODERNIZARE DRUMURI SATESTI IN SATELE GIURGENI SI MUNCELU DE JOS DIN COMUNA VALEA URSULUI					
AMPLASAMENT: Comuna Valea Ursului, judetul Neamt					
BENEFICIAR: Comuna Valea Ursului, judetul Neamt					
DENUMIRE PLANSA: Plan de situatie DL28, L=2725m					
PROIECTAT	Ing. Murariu Vlad-Alexandru	<i>M.V.</i>	SCARA	1:500	
DESENAT	Ing. Murariu Vlad-Alexandru	<i>M.V.</i>	DATA	2020	
SEF PROIECT	dr.ing. Craciun Eugeniu	<i>E.C.</i>			
					Faza: D.T.A.C.
					PLANSA PL 2.19



Proiectant de specialitate: S.C. AQUA PROJECT S.R.L.
 Str. Petru Rareș, nr. 63, Piatra Neamt
 C.U.I. J27/580/2010
 C.I.F. RO-27559846
 Tel/Fax : 0233624426



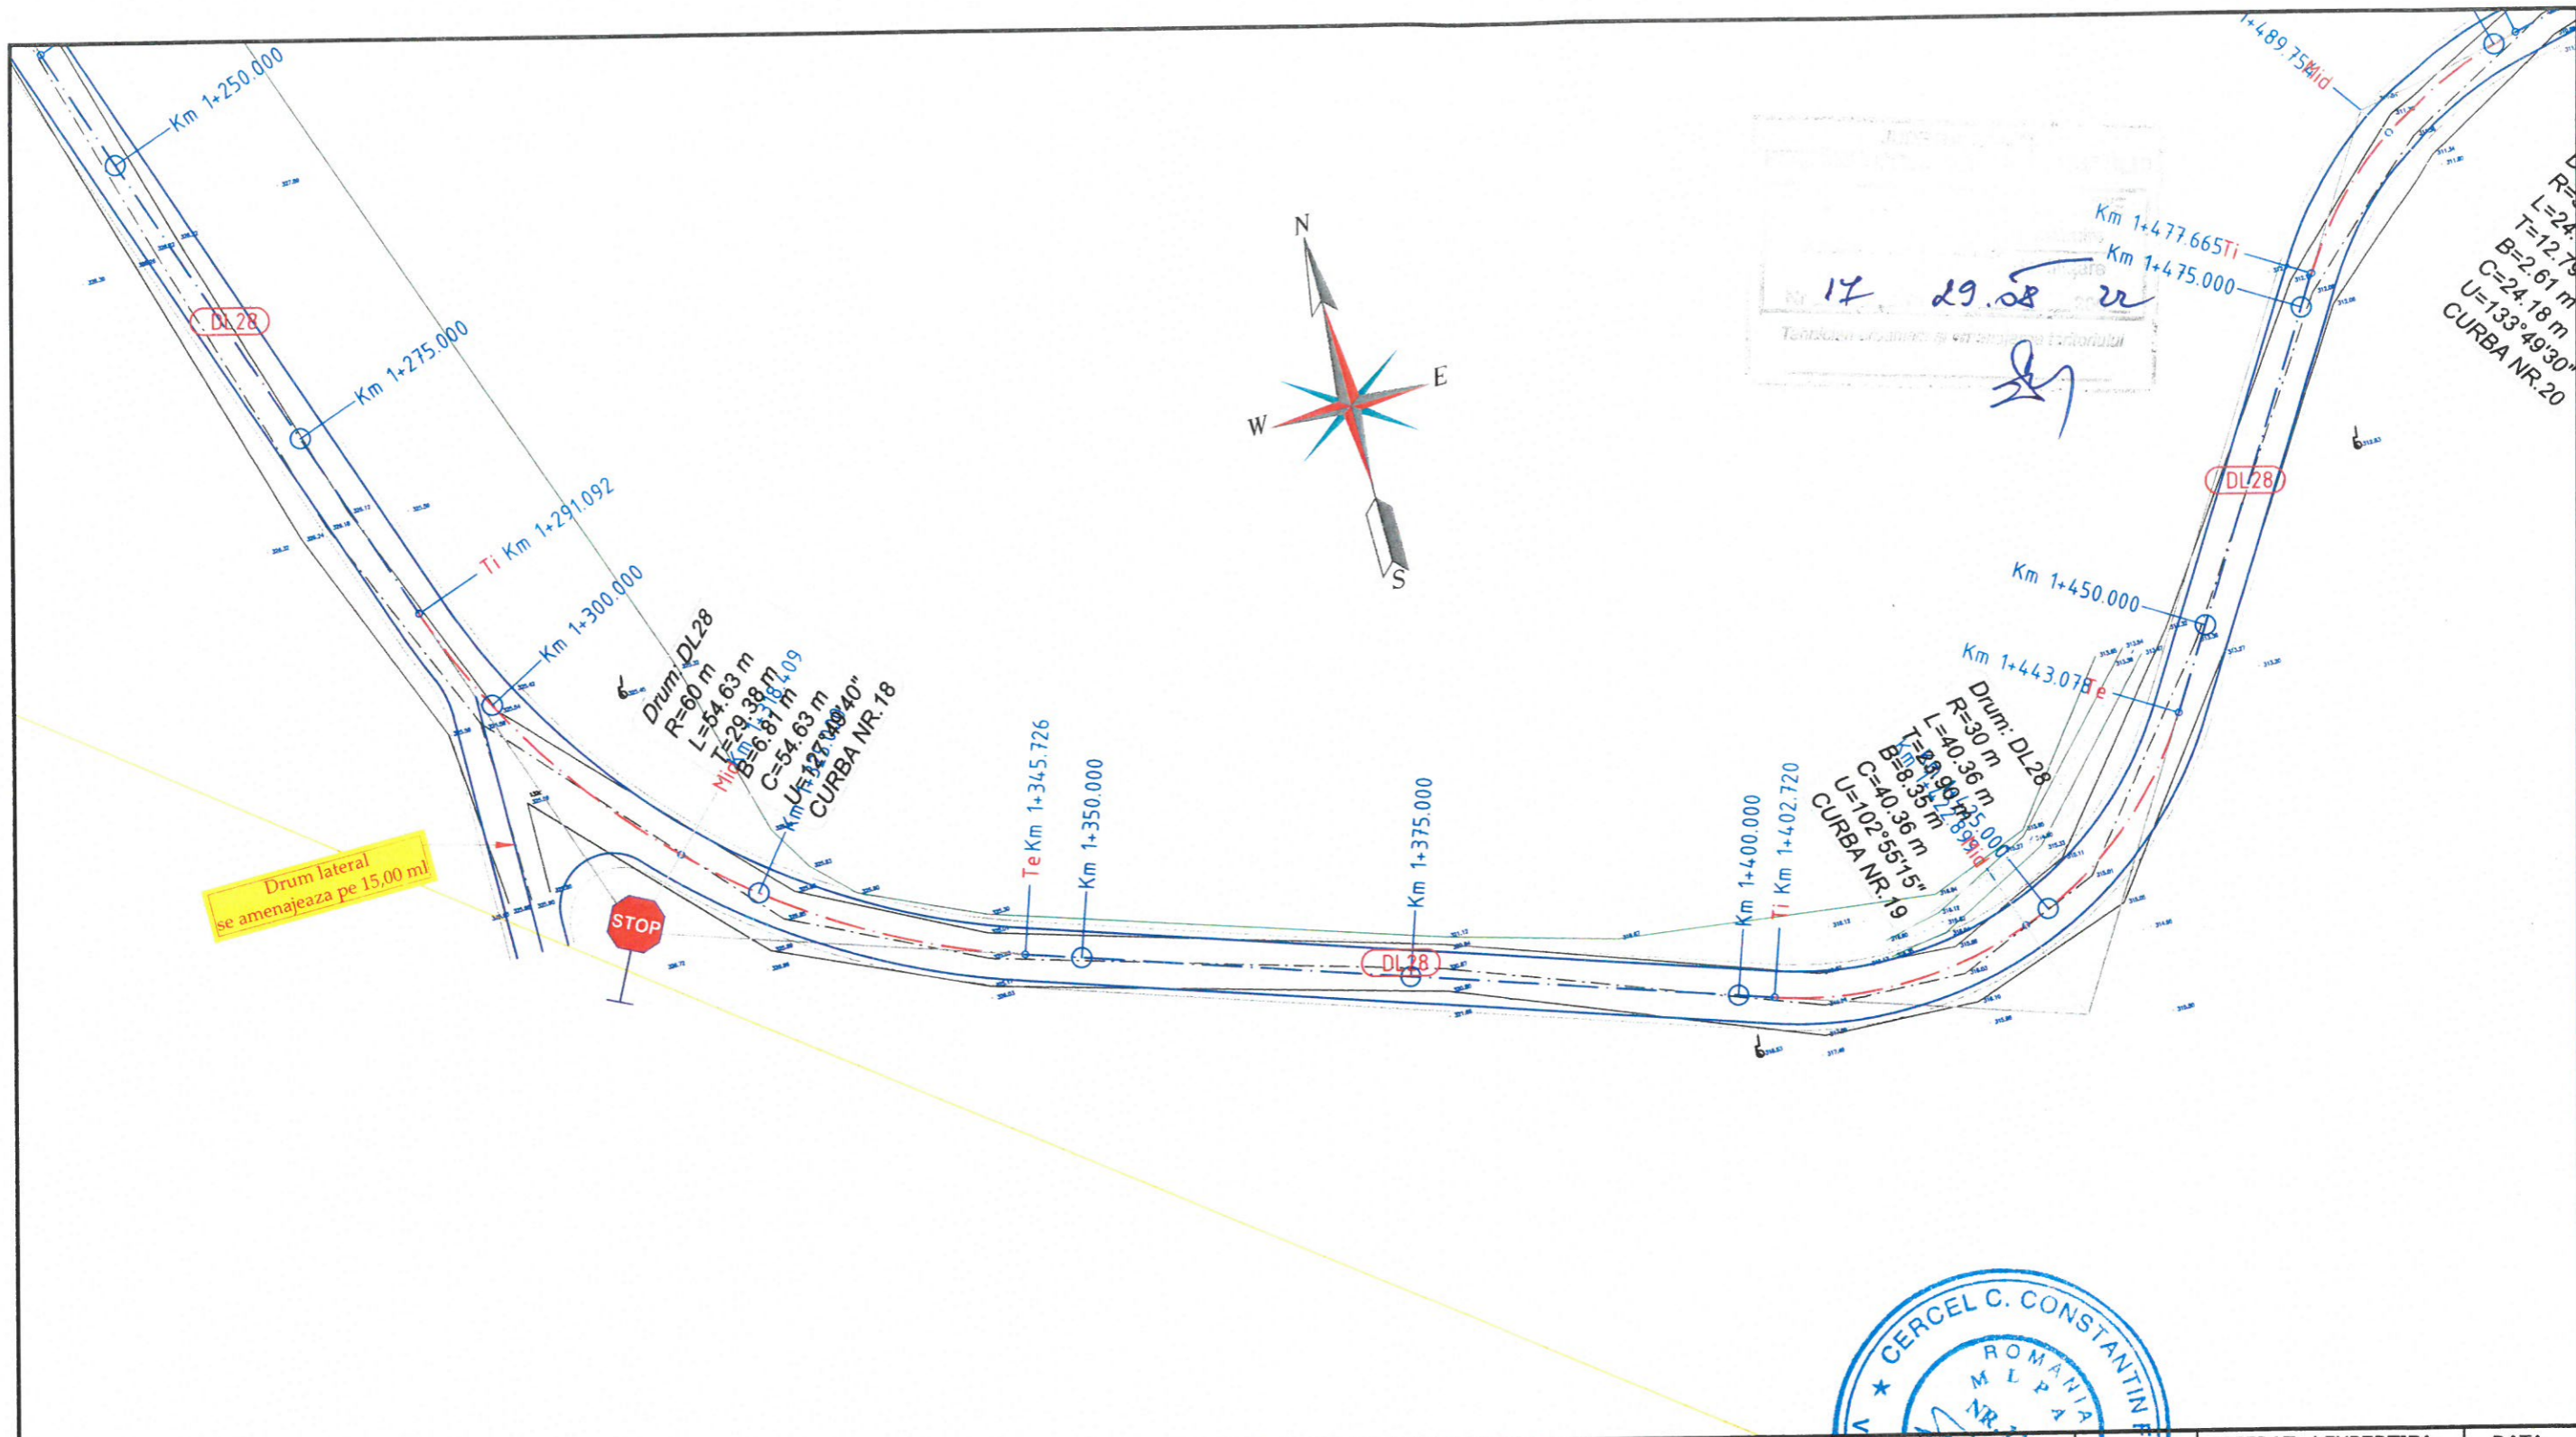


		NUME	SEMNATURA	CERINTA	REFERAT / EXPERTIZA	DATA
VERIFICATOR		CERCEL CONSTANTIN FLORIN	<i>[Signature]</i>	A4, B2, D2		2020
Proiectant de specialitate: S.C. AQUA PROJECT S.R.L. Str. Petru Rareș, nr. 63, Piatra Neamț C.U.I. J27/580/2010 C.I.F. RO-27559846 Tel/Fax : 0233624426				DENUMIREA PROIECTULUI: "MODERNIZARE DRUMURI SATEȘTI ÎN SAȚELE GIURGENI ȘI MUNCELU DE JOS DIN COMUNA VALEA URSULUI"		PROIECT Nr. 8616/2020
				AMPLASAMENT: Comuna Valea Ursului, județul Neamț BENEFICIAR: Comuna Valea Ursului, județul Neamț DENUMIRE PLANȘĂ: Plan de situație DL28, L=2725m		
PROIECTAT	Ing. Murariu Vlad-Alexandru	<i>[Signature]</i>	SCARA			
DESENAT	Ing. Murariu Vlad-Alexandru	<i>[Signature]</i>	DATA			
SEF PROIECT	dr.ing. Craciun Eugeniu	<i>[Signature]</i>	2020			PLANSĂ PL 2.20

17 29.08 2020
 Tehnician urbanism si versant al teritoriului
 sly

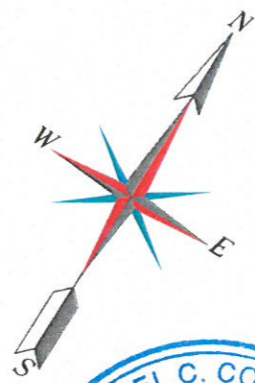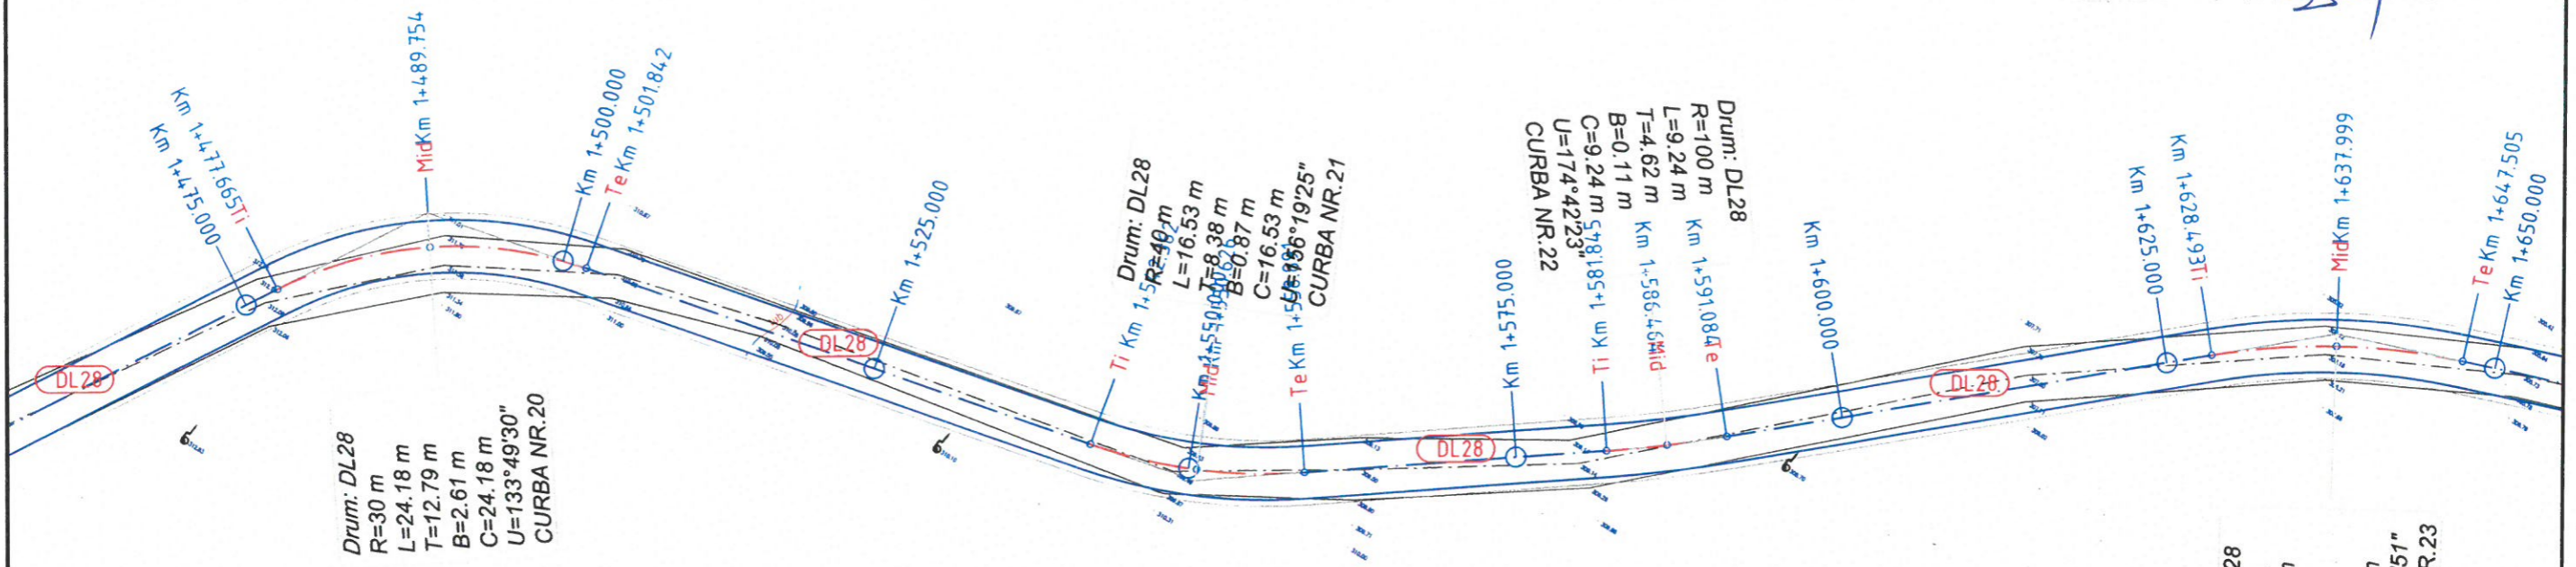


	NUME	SEMNATURA	CERINTA	REFERAT / EXPERTIZA	DATA
VERIFICATOR	CERCEL CONSTANTIN FLORIN	<i>[Signature]</i>	A4, B2, D2		2020
Proiectant de specialitate: S.C. AQUA PROJECT S.R.L. Str. Petru Rareș, nr. 63, Piatra Neamț C.U.I. J27/580/2010 C.I.F. RO-27559846 Tel/Fax : 0233624426					PROIECT Nr. 8616/2020 Faza: D.T.A.C. PLANSA PL 2.21
DENUMIREA PROIECTULUI: MODERNIZARE DRUMURI SATEȘTI ÎN SATELE GIURGENI ȘI MUNCELU DE JOS DIN COMUNA VALEA URSULUI AMPLASAMENT: Comuna Valea Ursului, județul Neamț BENEFICIAR: Comuna Valea Ursului, județul Neamț DENUMIRE PLANȘĂ: Plan de situație DL28, L=2725m					
PROIECTAT	Ing. Murariu Vlad-Alexandru	<i>[Signature]</i>	SCARA	1:500	
DESENAT	Ing. Murariu Vlad-Alexandru	<i>[Signature]</i>	DATA	2020	
SEF PROIECT	dr.ing. Craciun Eugeniu	<i>[Signature]</i>			

17. 29. 2022
 Tehnician (inginer) si proiectant autorizat
 Fluor

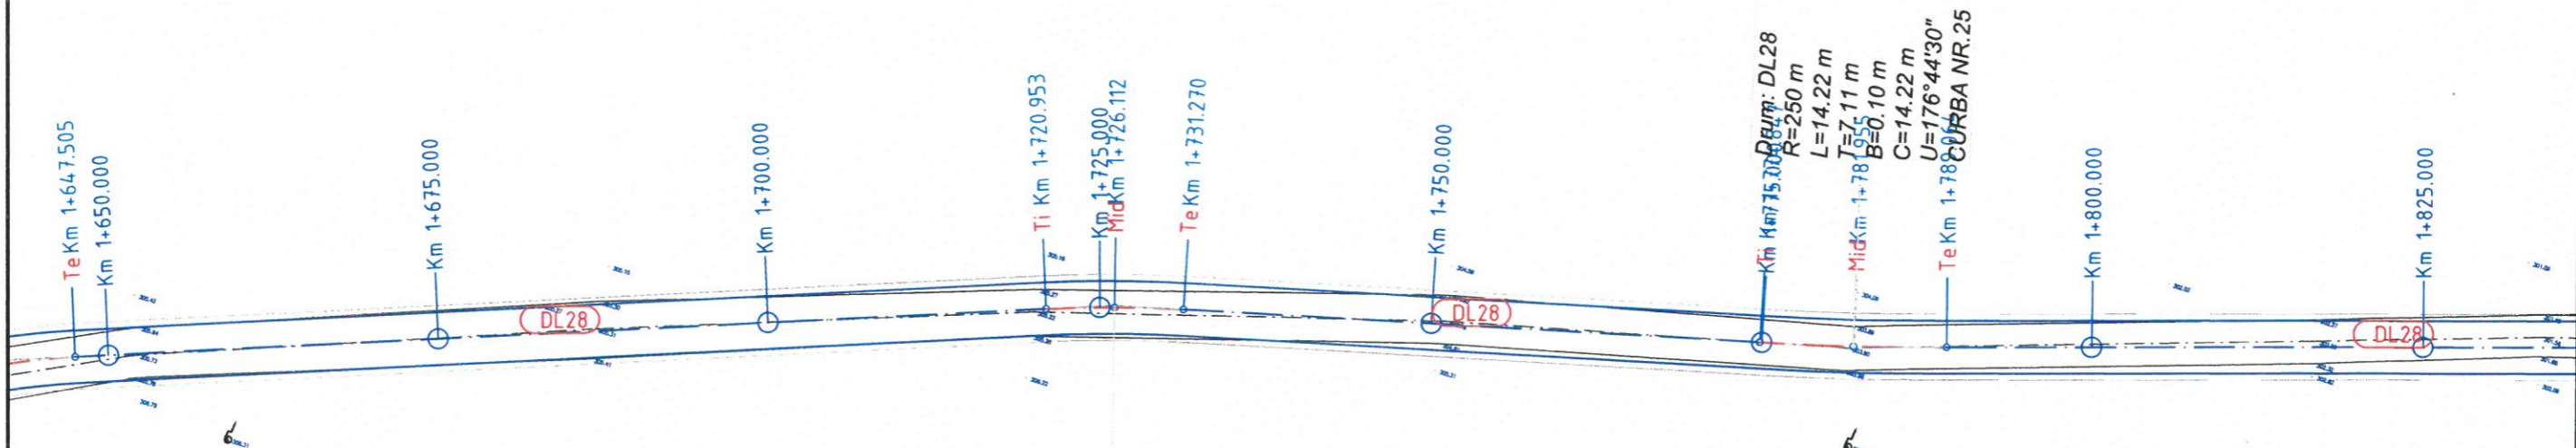

Drum: DL28
 R=50 m
 L=19.01 m
 T=9.62 m

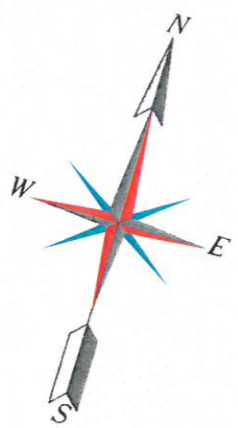


Drum: DL28
 R=100 m
 L=10.32 m
 T=5.16 m
 B=0.13 m
 C=10.32 m
 U=174°05'20"
 CURBA NR.24

Drum: DL28
 R=250 m
 L=14.22 m
 T=7.11 m
 B=0.10 m
 C=14.22 m
 U=176°44'30"
 CURBA NR.25



	NUME	SEMNATURA	CERINTA	REFERAT / EXPERTIZA	DATA
VERIFICATOR	CERCEL CONSTANTIN FLORIN	<i>[Signature]</i>	A4, B2, D2		2020
Proiectant de specialitate: S.C. AQUA PROJECT S.R.L. Str. Petru Rareș, nr. 63, Piatra Neamt. C.U.I. J27/580/2010 C.I.F. RO-27559846 Tel/Fax : 0233624426					PROIECT Nr. 8616/2020
DENUMIREA PROIECTULUI: MODERNIZARE DRUMURI SATESTI IN SATELE GIURGENI SI MUNCELU DE JOS DIN COMUNA VALEA URSULUI					Faza: D.T.A.C.
AMPLASAMENT: Comuna Valea Ursului, judetul Neamt BENEFICIAR: Comuna Valea Ursului, judetul Neamt					
PROIECTAT	Ing. Murariu Vlad-Alexandru	<i>[Signature]</i>	SCARA 1:500	DENUMIRE PLANȘĂ: Plan de situatie DL28, L=2725m	
DESENAT	Ing. Murariu Vlad-Alexandru	<i>[Signature]</i>	DATA 2020		
SEF PROIECT	dr.ing. Craciun Eugeniu	<i>[Signature]</i>			

17 29.08.2020
 Tehnician muntenii si constructii teritoriului
 [Signature]

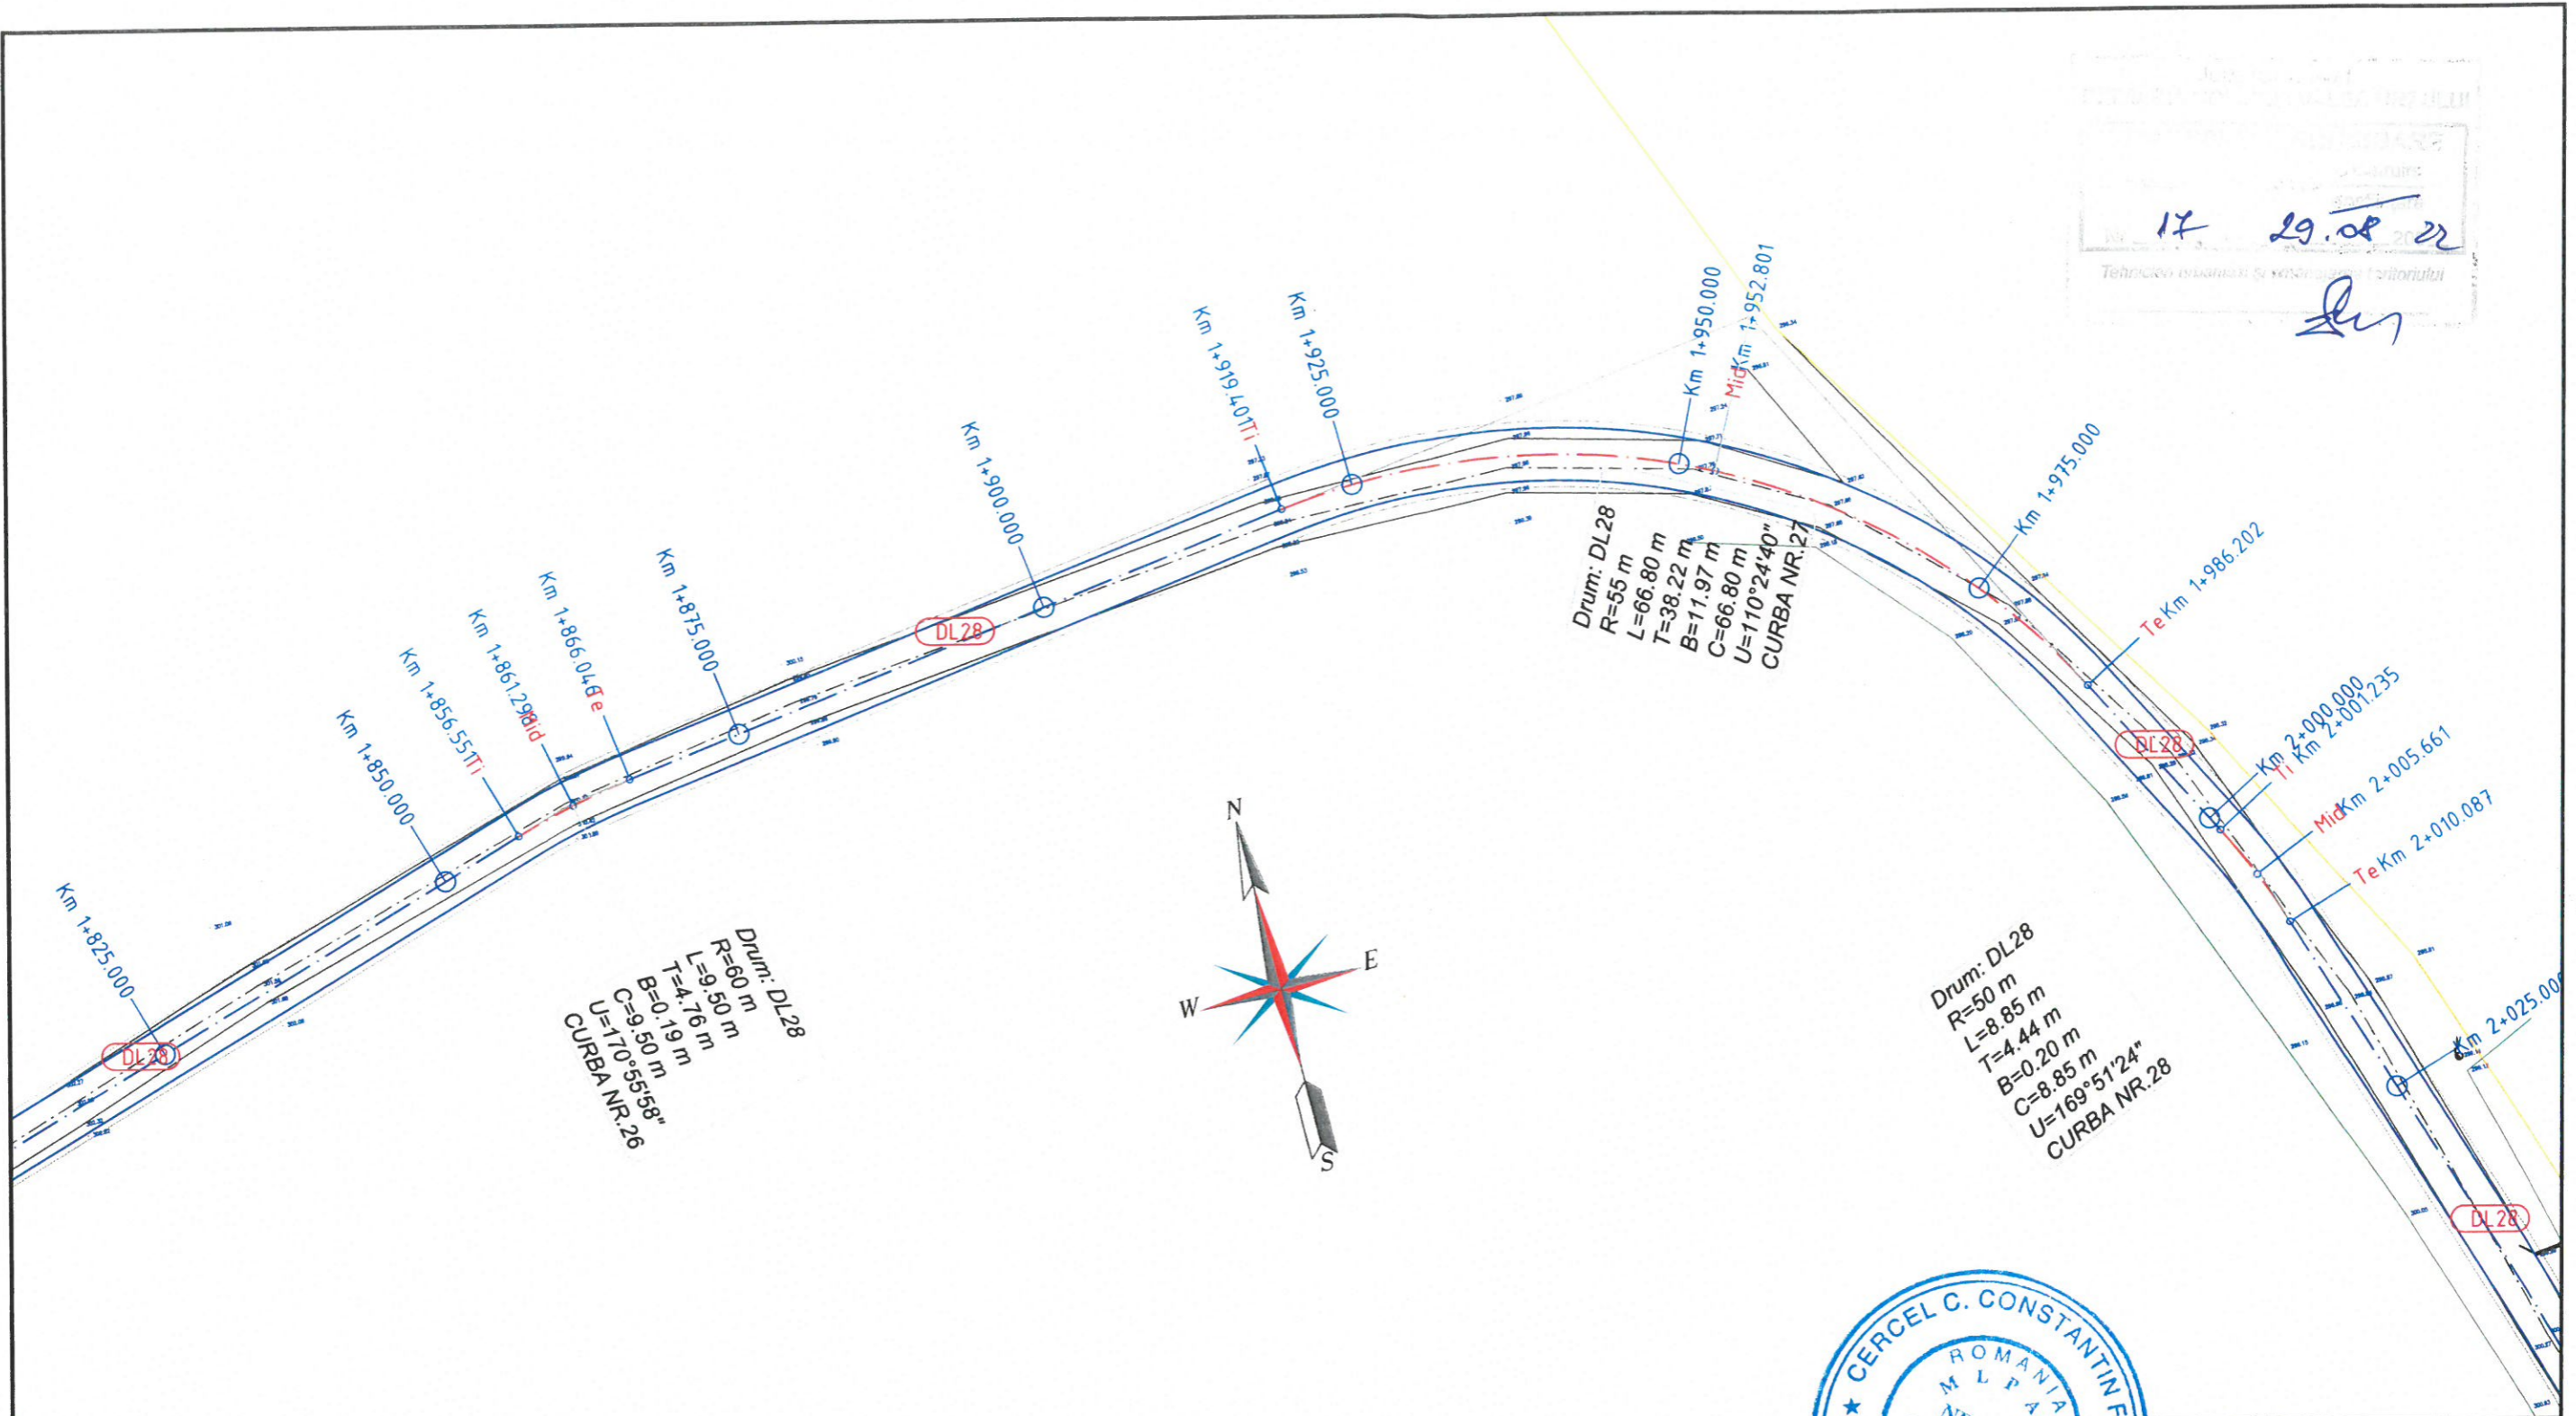


	NUME	SEMNATURA	CERINTA	REFERAT / EXPERTIZA	DATA
VERIFICATOR	CERCEL CONSTANTIN FLORIN	[Signature]	A4, B2, D2		2020
DENUMIREA PROIECTULUI: MODERNIZARE DRUMURI SATESTI IN SATELE GIURGENI SI MENCELU DE JOS DIN COMUNA VALEA URSULUI AMPLASAMENT: Comuna Valea Ursului, judetul Neamt BENEFICIAR: Comuna Valea Ursului, judetul Neamt DENUMIRE PLANSA: Plan de situatie DL28, L=2725m					
PROIECTAT	Ing. Murariu Vlad-Alexandru	[Signature]	SCARA		
			1:500		
DESEMAT	Ing. Murariu Vlad-Alexandru	[Signature]	DATA		
			2020		
SEF PROIECT	dr.ing. Craciun Eugeniu	[Signature]			
				Faza:	
				D.T.A.C.	
				PLANSA	
				PL 2.23	

Proiectant de specialitate: S.C. AQUA PROJECT S.R.L.
 Str. Petru Rares, nr. 63, Piatra Neamt
 C.U.I. J27/580/2010
 C.I.F. RO-27559846
 Tel/Fax : 0233624426



17 29.08.2020
 Tehnician urbanism si proiectant autorului
 [Signature]

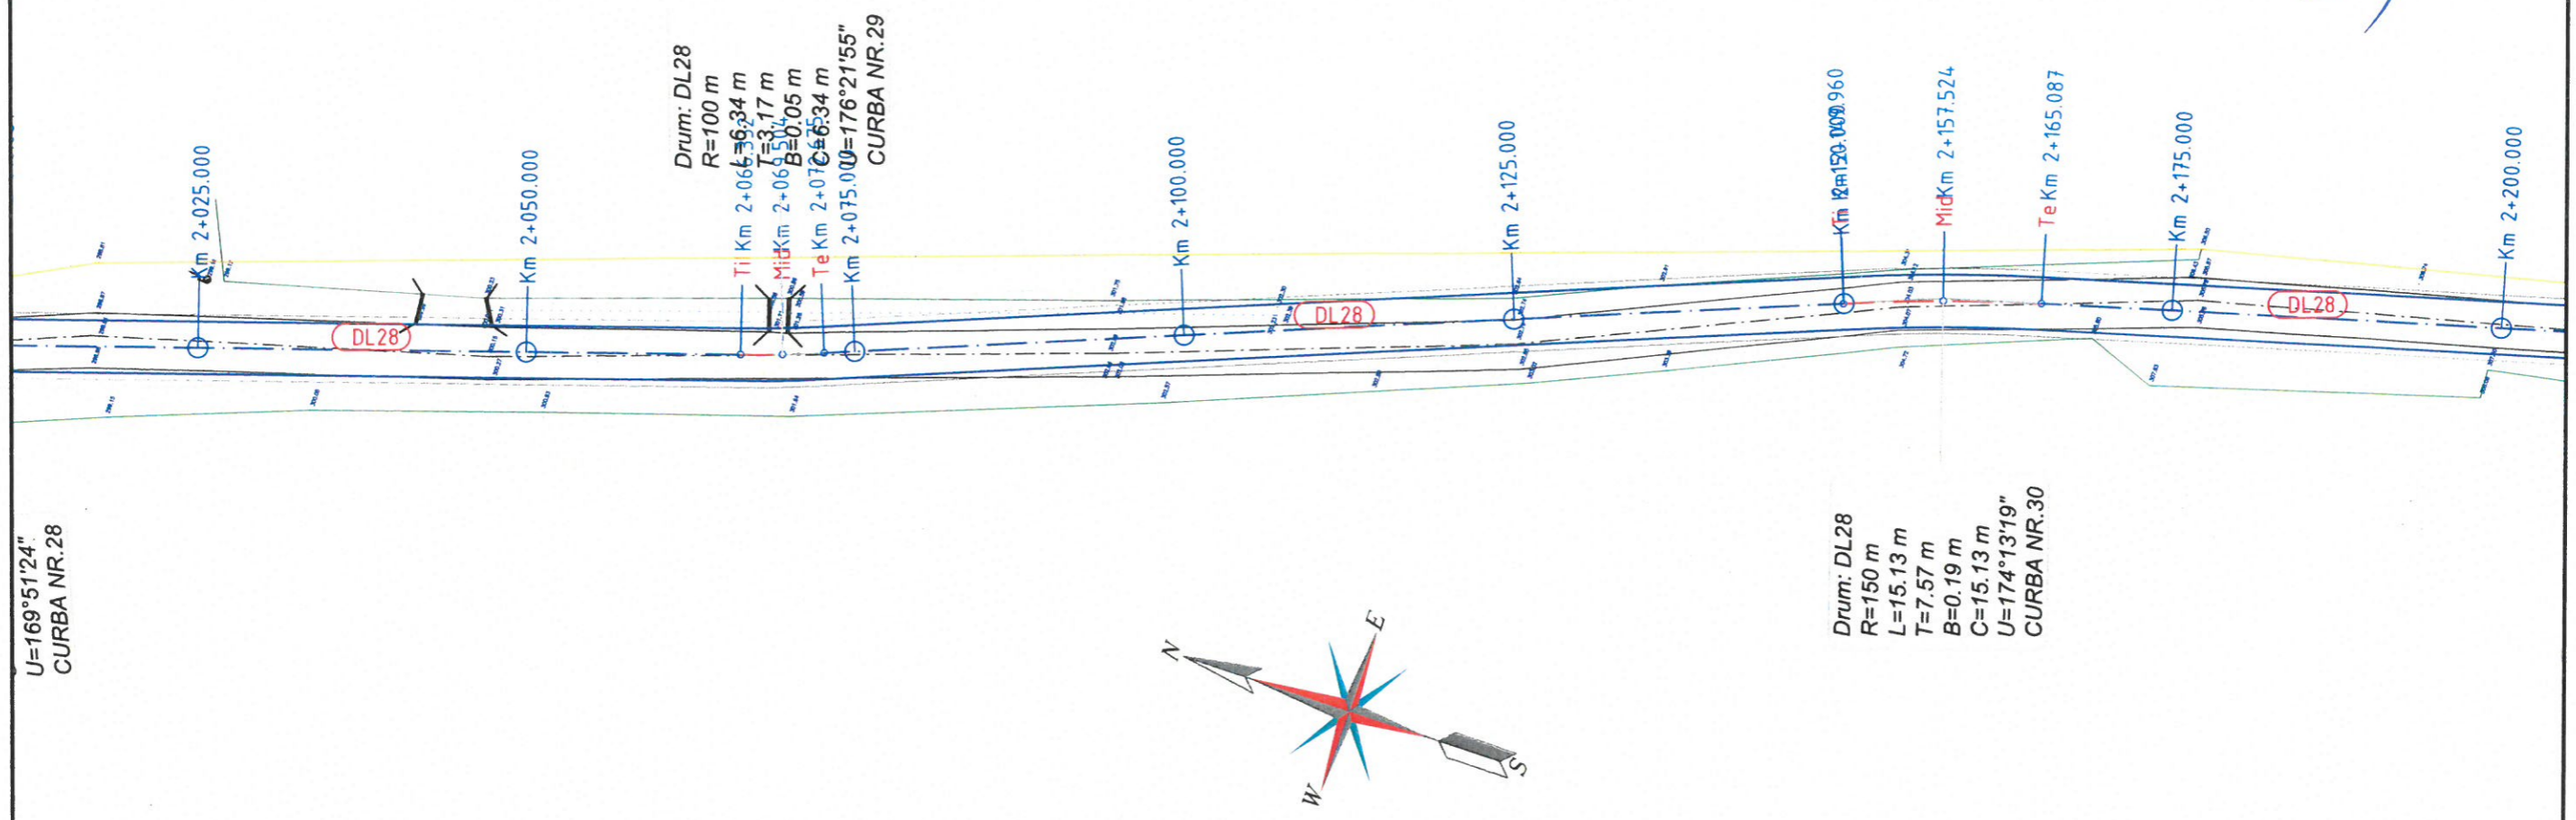


U=169°51'24"
 CURBA NR.28

Drum: DL28
 R=150 m
 L=15.13 m
 T=7.57 m
 B=0.19 m
 C=15.13 m
 U=174°13'19"
 CURBA NR.30



VERIFICATOR	NUME	SEMNATURA	CERINTA	REFERAT / EXPERTIZA	DATA
CERCEL CONSTANTIN FLORIN	CERCEL CONSTANTIN FLORIN	[Signature]	A4, B2, D2		2020
Proiectant de specialitate: S.C. AQUA PROJECT S.R.L. Str. Petru Rareș, nr. 63, Piatra Neamț C.U.I. J27/580/2010 C.I.F. RO-27559846 Tel/Fax : 0233624426					PROIECT Nr. 8616/2020
DENUMIREA PROIECTULUI: MODERNIZAREA DRUMURII SAȚESTI ÎN SATELE GIURGENI ȘI MUNCELU DE JOS DIN COMUNA VALEA URSULUI					
AMPLASAMENT: Comuna Valea Ursului, județul Neamț					
BENEFICIAR: Comuna Valea Ursului, județul Neamț					
DENUMIRE PLANȘĂ: Plan de situație DL28, L=2725m					Faza: D.T.A.C.
PROIECTAT	Ing. Murariu Vlad-Alexandru	[Signature]	SCARA 1:500		
DESENAT	Ing. Murariu Vlad-Alexandru	[Signature]	DATA 2020		
SEF PROIECT	dr.ing. Craciun Eugeniu	[Signature]			PLANSA PL 2.24

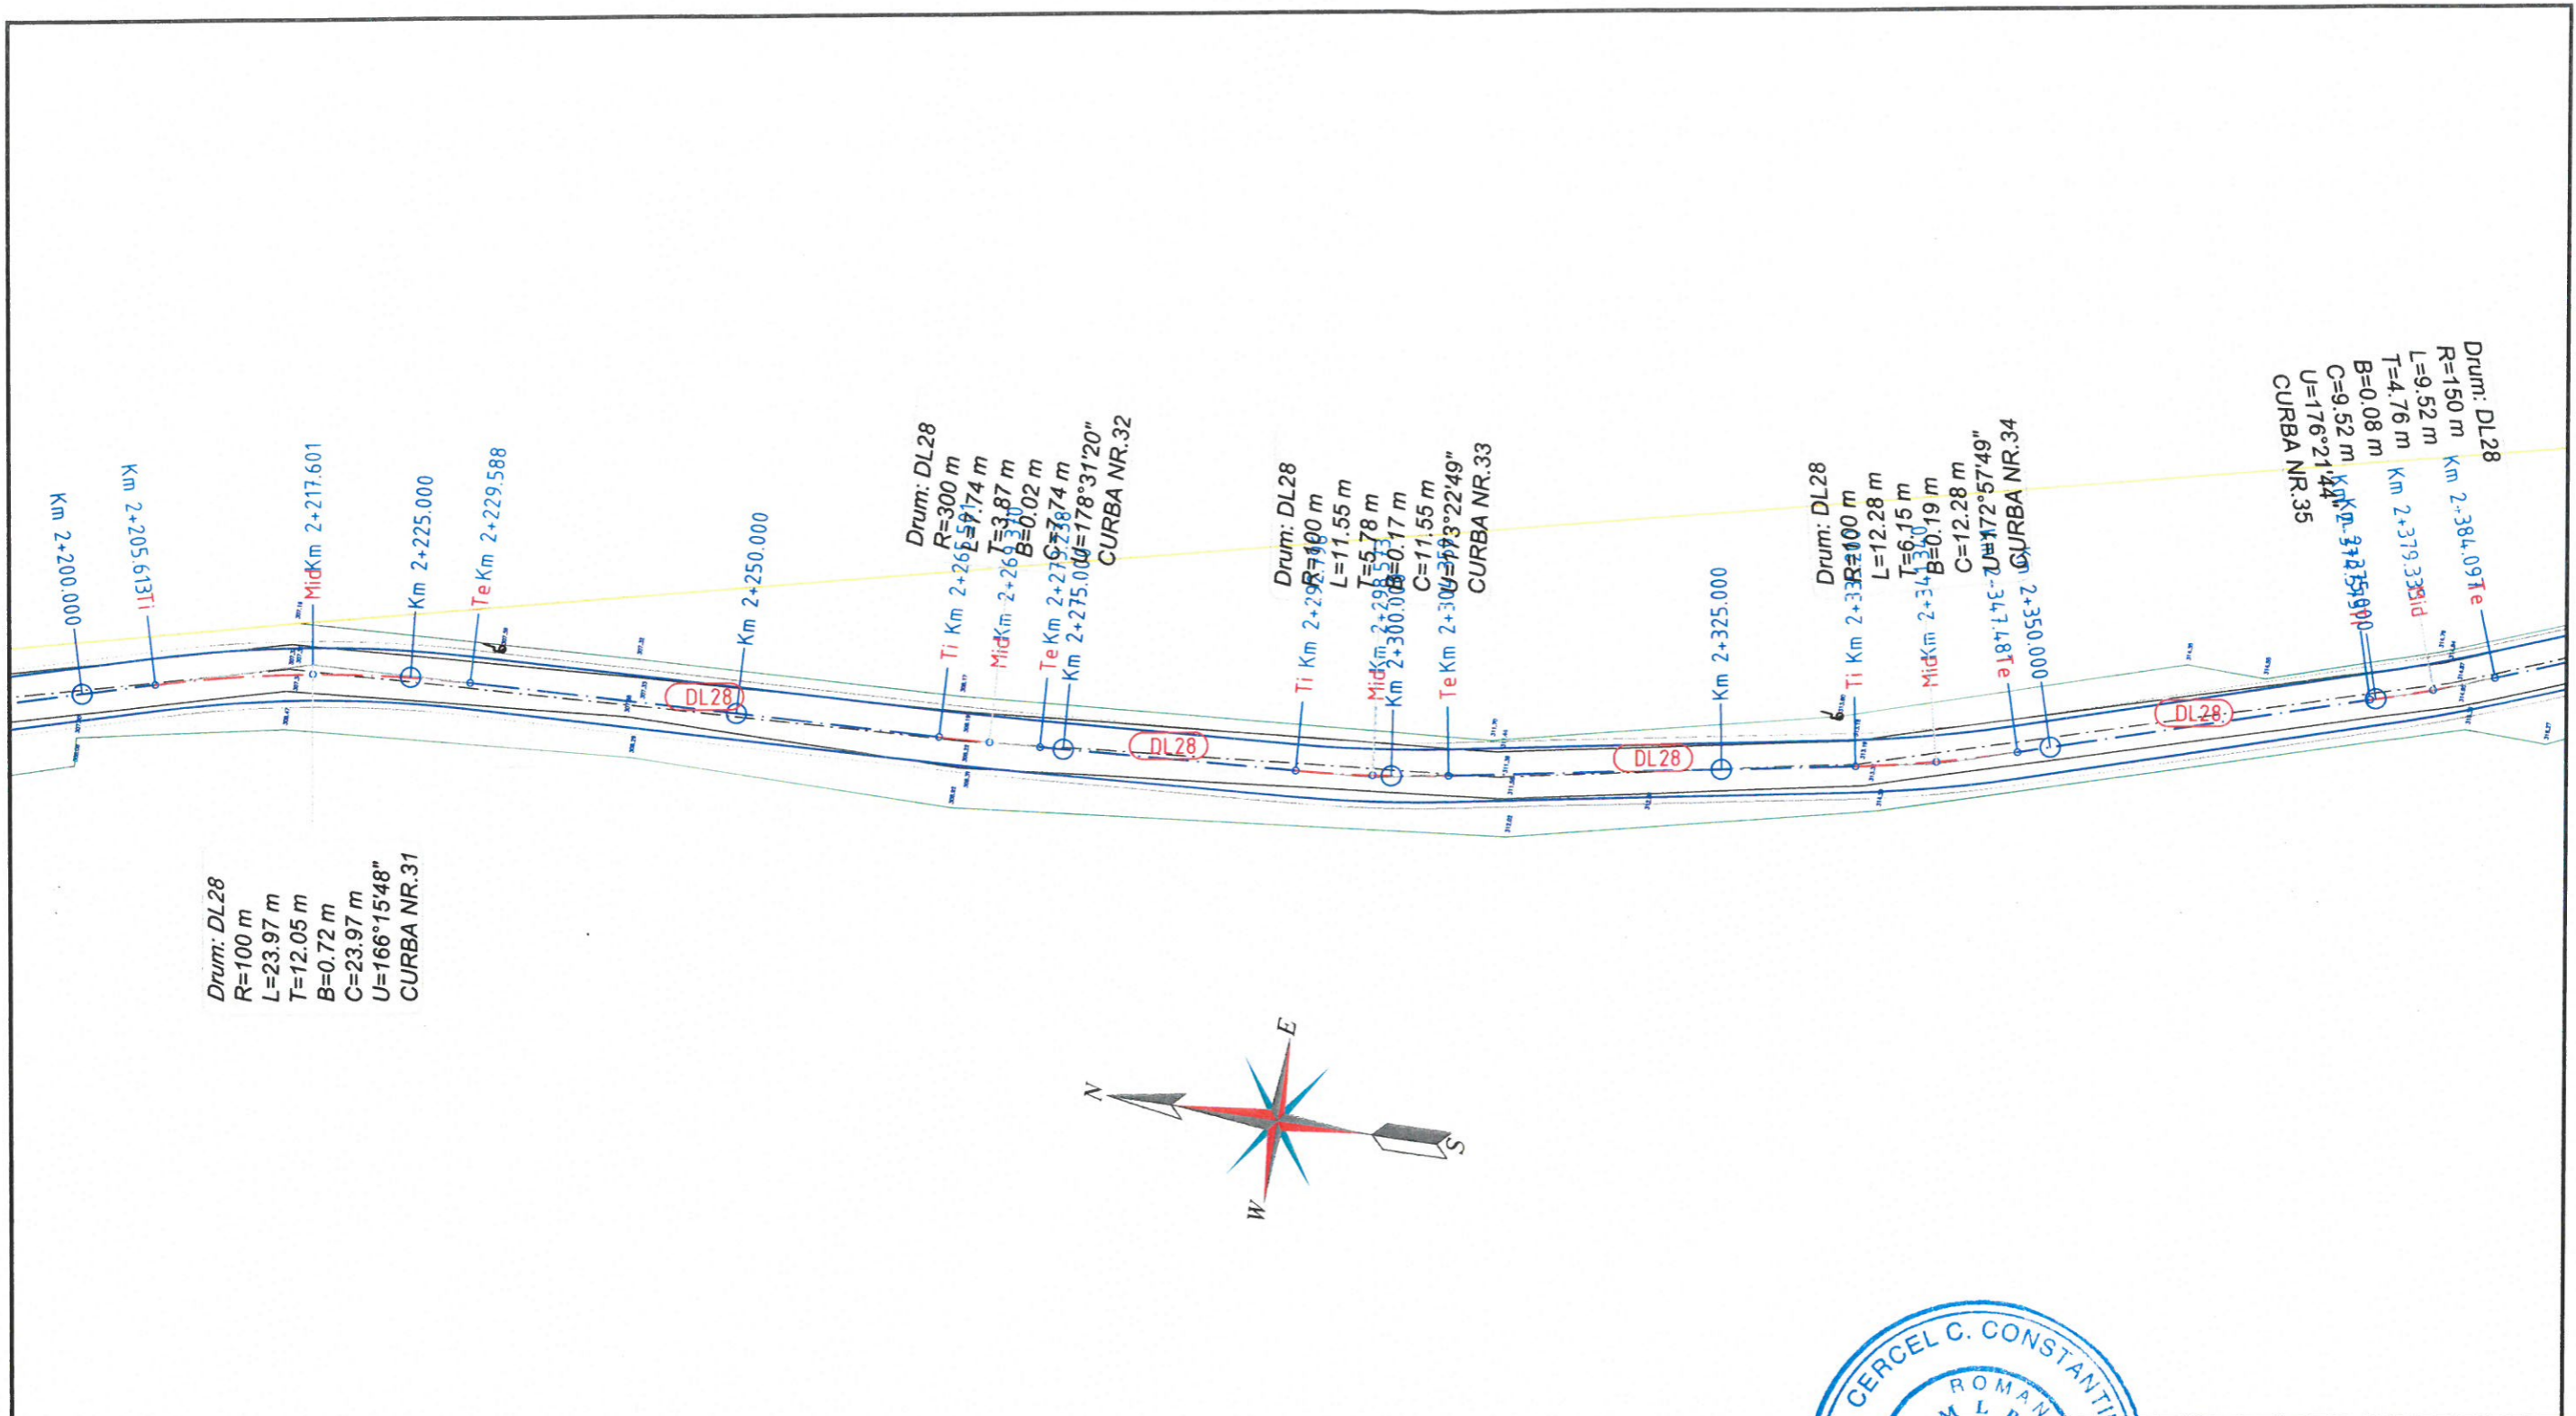


Drum: DL28
 R=100 m
 L=23.97 m
 T=12.05 m
 B=0.72 m
 C=23.97 m
 U=166°15'48"
 CURBA NR.31

Drum: DL28
 R=300 m
 L=59.74 m
 T=33.87 m
 B=0.02 m
 Km 2+275.000
 Δ=178°31'20"
 CURBA NR.32

Drum: DL28
 R=11.55 m
 L=11.55 m
 T=5.78 m
 B=0.17 m
 Km 2+300.000
 Δ=173°22'49"
 CURBA NR.33



Drum: DL28
 R=150 m
 L=9.52 m
 T=4.76 m
 B=0.08 m
 C=9.52 m
 U=176°21'44"
 CURBA NR.35

Drum: DL28
 R=150 m
 L=9.52 m
 T=4.76 m
 B=0.08 m
 C=9.52 m
 U=176°21'44"
 CURBA NR.35

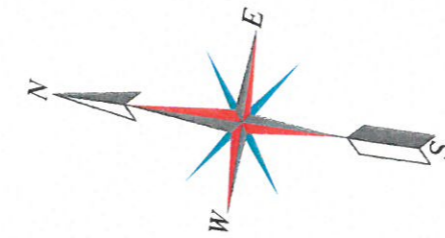


	NUME	SEMNATURA	CERTIFICA	REFERAT / EXPERTIZA	DATA
VERIFICATOR	CERCEL CONSTANTIN FLORIN	[Signature]	A4, B2, D2		2020
Proiectant de specialitate: S.C. AQUA PROJECT S.R.L. Str. Petru Rares, nr. 63, Piatra Neamt C.U.I. J27/580/2010 C.I.F. RO-27559846 Tel/Fax : 0233624426					PROIECT Nr. 8616/2020
DENUMIREA PROIECTULUI: MODERNIZARE DRUMURI SATESTI IN SATELE GIURGENI SI MUNCELU DE JOS DIN COMUNA VALEA URSULUI					
AMPLASAMENT: Comuna Valea Ursului, judetul Neamt BENEFICIAR: Comuna Valea Ursului, judetul Neamt					
DENUMIRE PLANSA: Plan de situatie DL28, L=2725m					Faza: D.T.A.C.
PROIECTAT	Ing. Murariu Vlad-Alexandru	[Signature]	SCARA 1:500		
DESENAT	Ing. Murariu Vlad-Alexandru	[Signature]	DATA 2020		
SEF PROIECT	dr.ing. Craciun Eugeniu	[Signature]			PLANSA PL 2.25

JUDEȚUL NEAMȚ
 DIRECȚIA JUDEȚEANĂ DE CONSTRUCȚII
 Nr. 17 29.08.2020
 Tehnician urbanism și amenajarea teritoriului
[Signature]

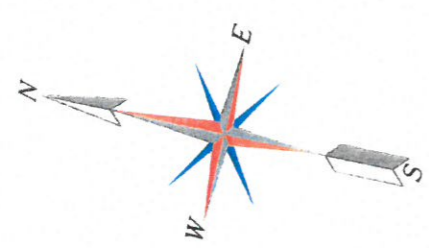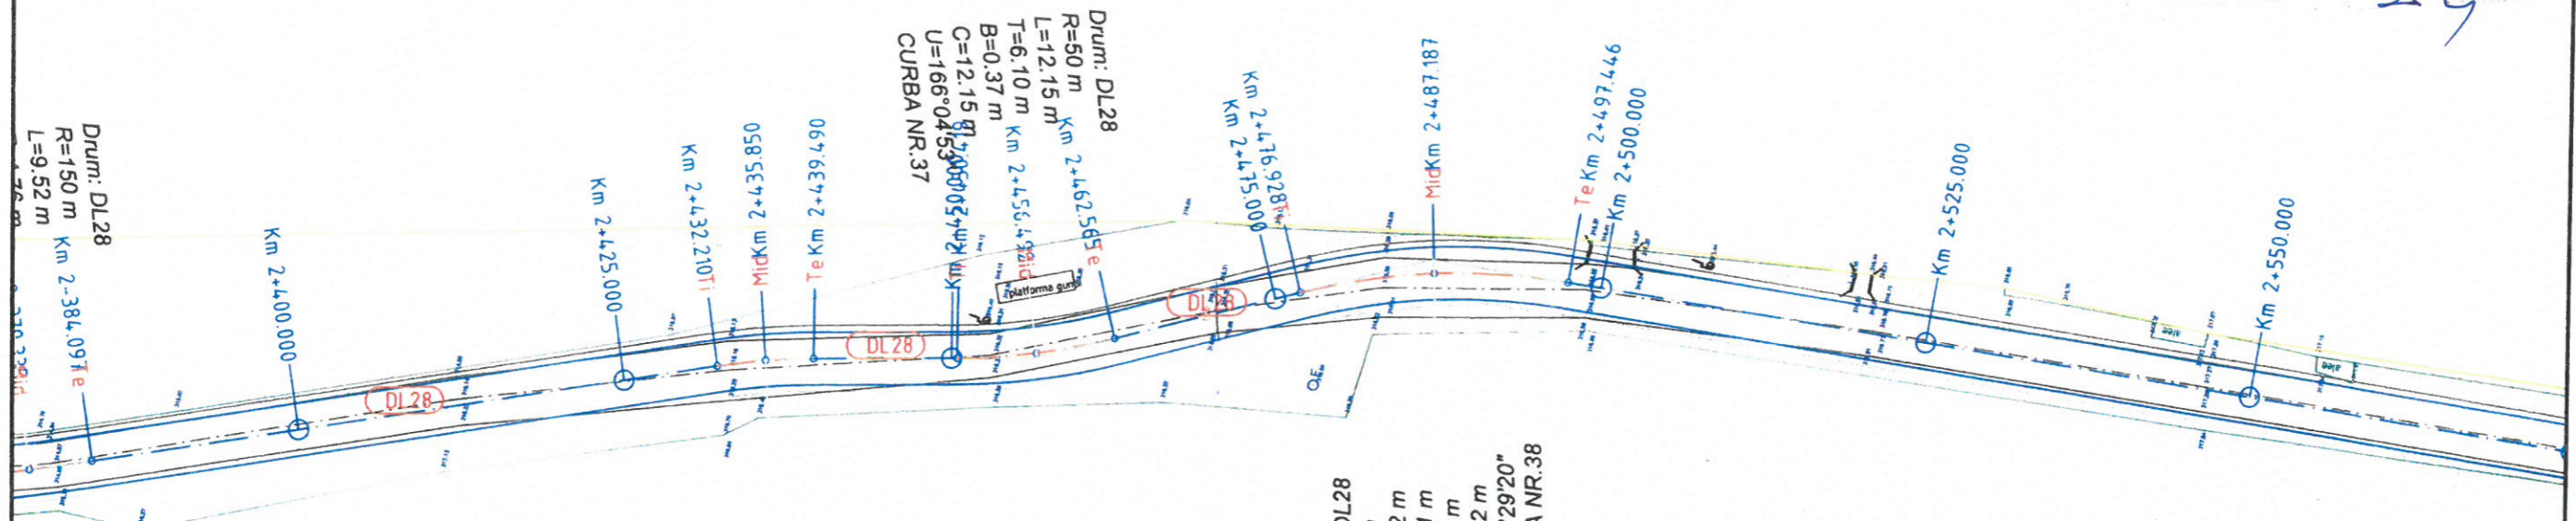

NUME	SEMNTURA	CERINTA	REFERAT	EXPERTIZA	DATA
VERIFICATOR: CERCEL CONSTANTIN FLORIN	<i>[Signature]</i>	A4,B2,D2			2020
DENUMIREA PROIECTULUI: *MODERNIZARE DRUMURI SATESTI IN SATELE GIURGENI SI MUNCELU DE JOS DIN COMUNA VALEA URSULUI* AMPLASAMENT: Comuna Valea Ursului, judetul Neamt BENEFICIAR: Comuna Valea Ursului, judetul Neamt DENUMIRE PLANȘĂ: Plan de situatie DL28, L=2725m					PROIECT Nr. 8616/2020 Faza: DTAC PLANSA PL 2.26
PROIECTAT	Ing. Murariu Vlad-Alexandru	<i>[Signature]</i>	SCARA	1:500	
DESENAT	Ing. Murariu Vlad-Alexandru	<i>[Signature]</i>	DATA	2020	
SEF PROIECT	dr.ing. Craciun Eugeniu	<i>[Signature]</i>			

JUDEȚUL NEAMȚ
 MUNICIPIUL VALEA URȘULUI
 ÎNFIȘĂRI
 Nr. 14 din 29.08.2022
 Tehnician urbanism și amenajarea teritoriului
[Signature]

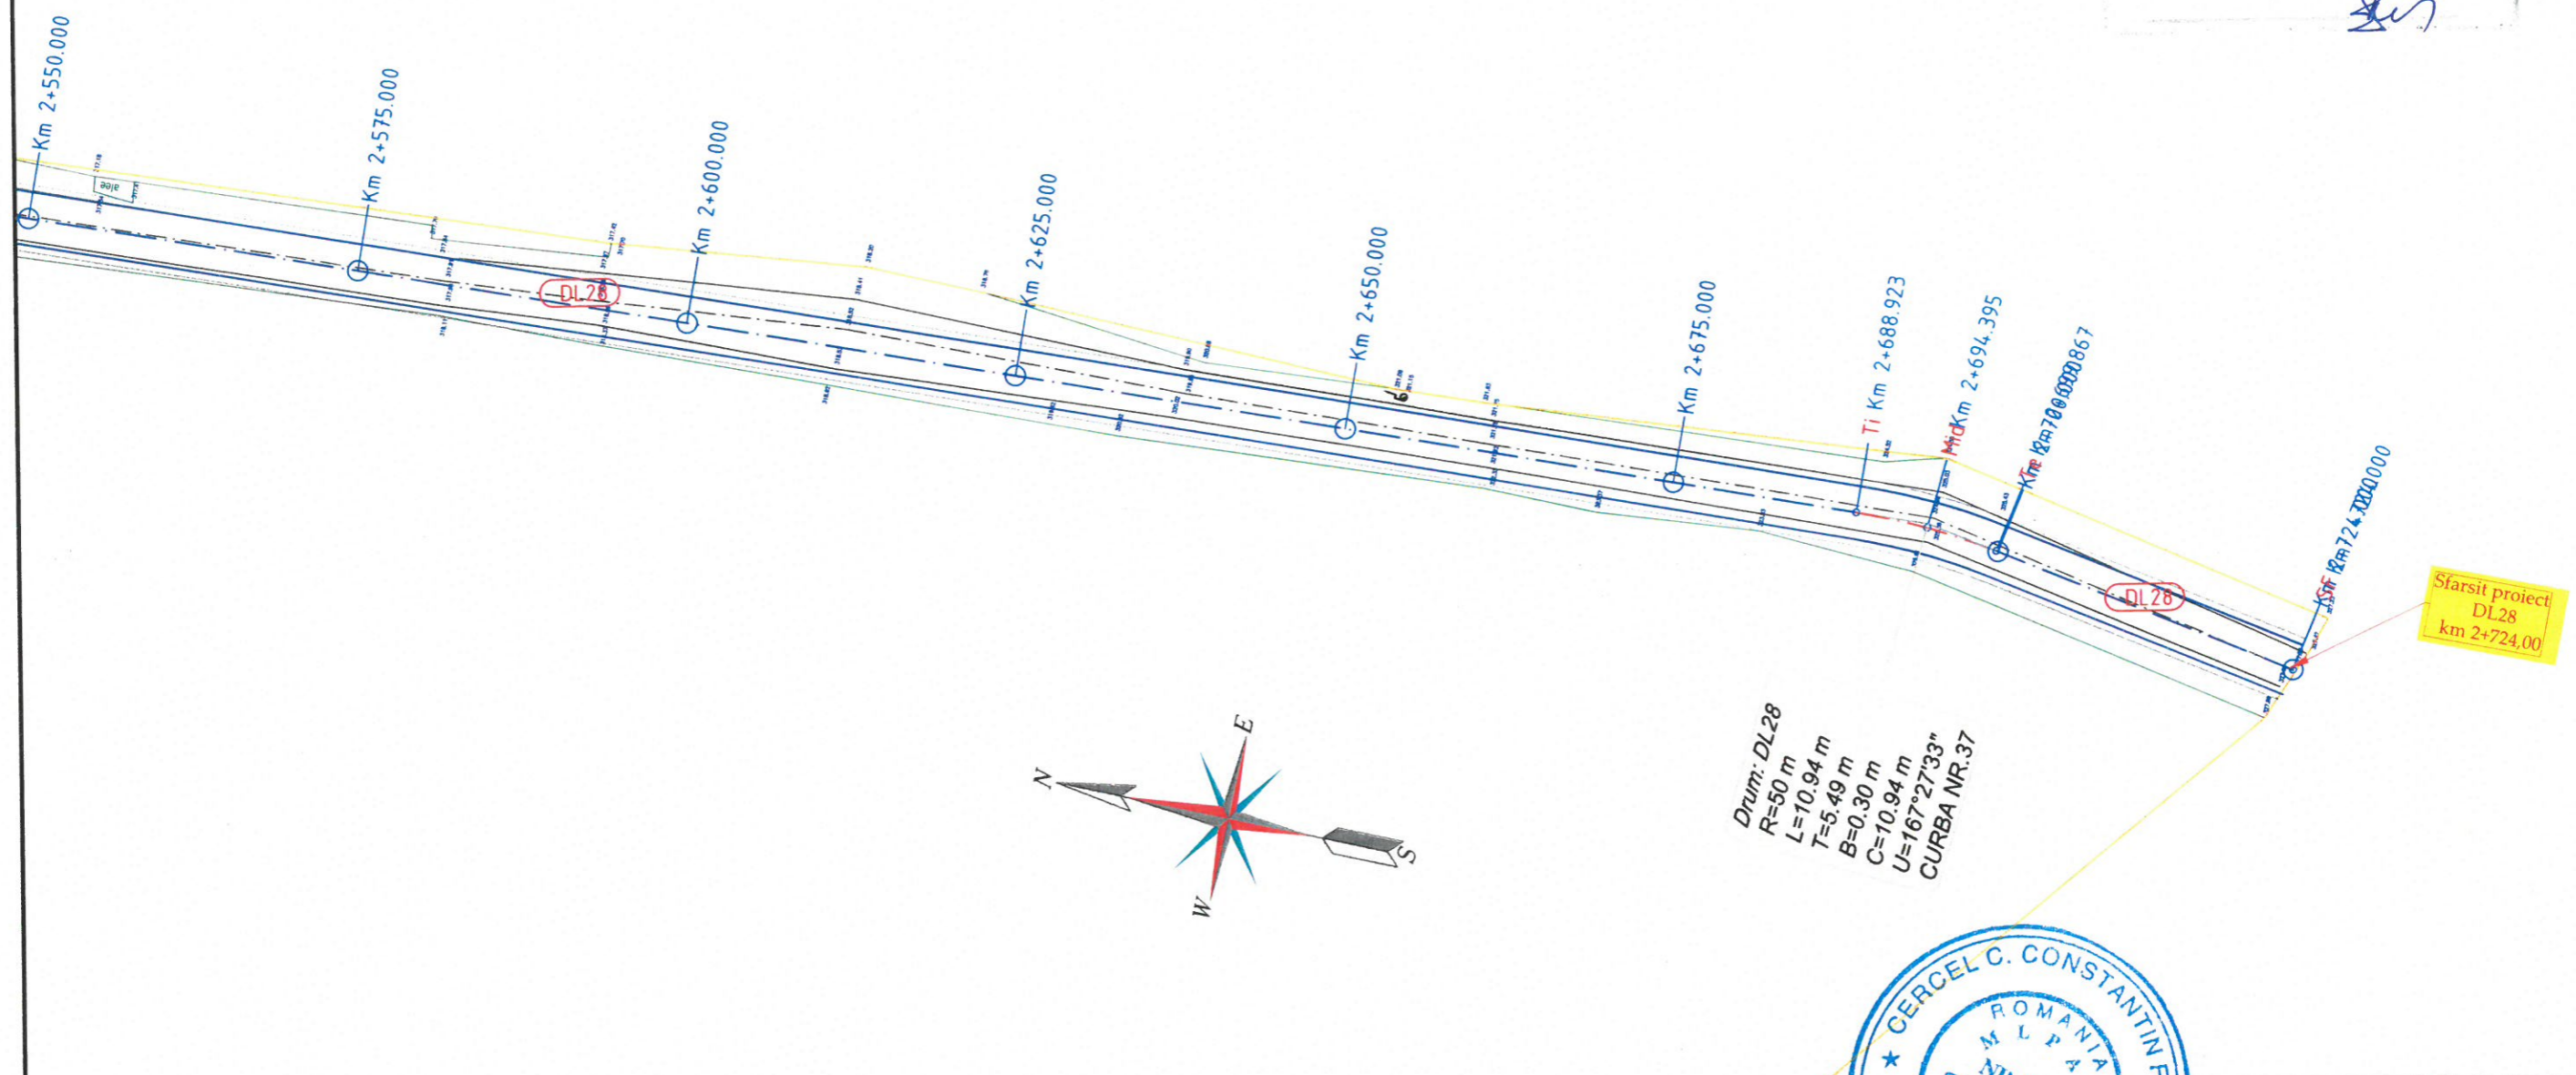

VERIFICATOR	NUME	SEMNATURA	CERINTA	REFERAT / EXPERTIZA	DATA
	CERCEL CONSTANTIN FLORIN	<i>[Signature]</i>	A4, B2, D2		2020
Proiectant de specialitate: S.C. AQUA PROJECT S.R.L. Str. Petru Rareș, nr. 63, Piatra Neamț C.U.I. J27/580/2010 C.I.F. RO-27559846 Tel/Fax : 0233624426					PROIECT Nr. 8616/2020
DENUMIREA PROIECTULUI: MODERNIZARE DRUMURI SATEȘTI ÎN SATELE GIURGENI ȘI MUNCELU DE JOS DIN COMUNA VALEA URȘULUI* AMPLASAMENT: Comuna Valea Ursului, județul Neamț BENEFICIAR: Comuna Valea Ursului, județul Neamț					Faza: D.T.A.C.
DENUMIRE PLANȘĂ: Plan de situație DL28, L=2725m					PLANSA PL 2.27
PROIECTAT	Ing. Murariu Vlad-Alexandru	<i>[Signature]</i>	SCARA	1:500	
DESEMAT	Ing. Murariu Vlad-Alexandru	<i>[Signature]</i>	DATA	2020	
SEF PROIECT	dr.ing. Craciun Eugeniu	<i>[Signature]</i>			