


Corp Chilii Manastire

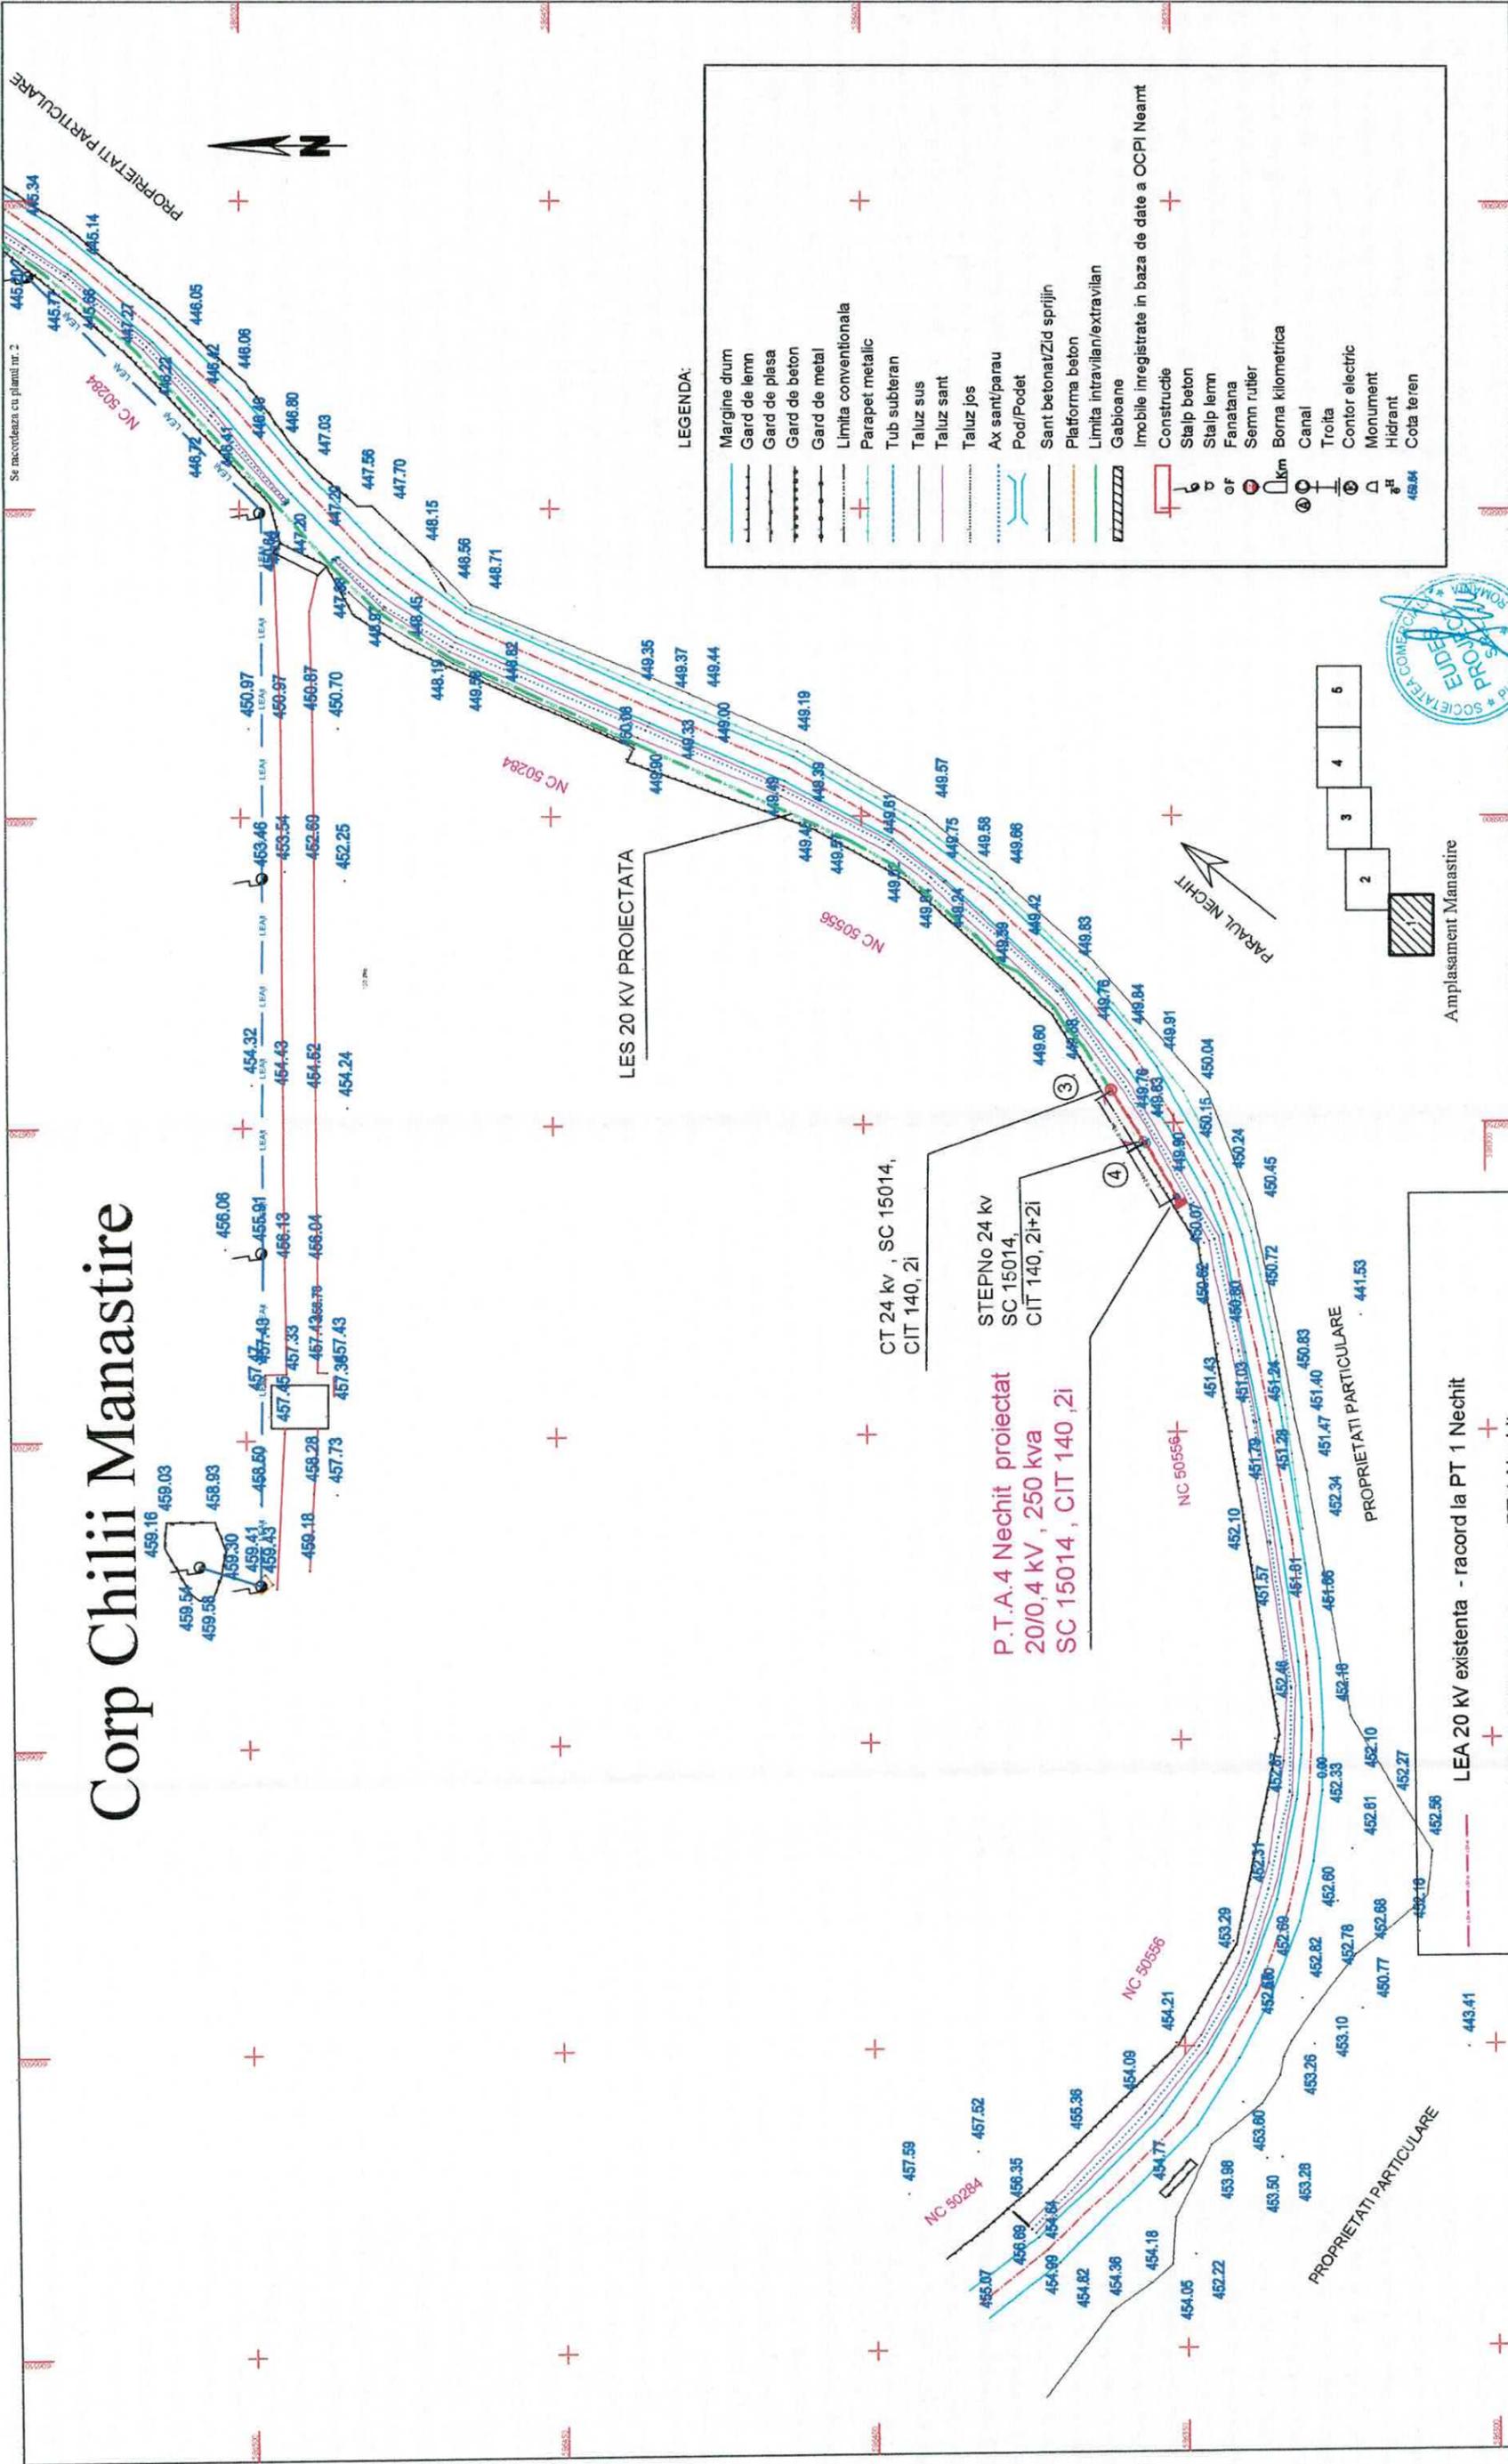

S.C GENERAL TEHNIC S.R.L. IAȘI, JUD. IAȘI RO 8357395 ; J22 / 575 / 1995		Denumire lucrare : Alimentare cu energie electrica Casa monahala si corp Chilii in sat Nechit ,com.Borlesti, jud. Neamt		Pr.159/2023	
Investitor/Beneficiar SC DELGAZ GRID SA / MANASTIREA NECHIT, com. BORLESTI, JUD. NEAMT				DTAC+ PTH	
Desenat ing. Pantofariu Alexandru				E2-1	
Proiectat ing. Pantofariu Alexandru					
Aprobat ing. Alistar Bogdan-Dumitru					
		Scara 1:1000			
		Data: 11.2023			

LEGENDA

- LEA 20 kv existenta - racord la PT 1 Nechit
- LEA 0,4 kv existenta zona PT 1 Nechit
- LES 20 kv -proiectata - racord la PTA 4 Nechit
- LEA 20 kv -proiectata - racord la PTA 4 Nechit
- Stăpi beton proiectati- LEA 20 kv, echipati cu cutie
- Stăpi beton proiectati- LEA 20 kv, echipati cu separator tripolar
- PTA 4 Nechit proiectat, 20/0,4 kv

PLAN DE SITUATIE - amplasament instalatii electrice existente si proiectate



Se reorienteaza cu planul nr. 3

LEGENDĂ

- LEA 20 KV existenta - racord la PT 1 Nechit
- LEA 0,4 KV existenta zona PT 1 Nechit
- LES 20 KV -proiectata - racord la PTA 4 Nechit
- LEA 20 KV -proiectata - racord la PTA 4 Nechit
- Stâlpi beton proiectati- LEA 20 kV, echipati cu cutie
- Stâlpi beton proiectati- LEA 20 kV, echipati cu separator tripolar
- PTA 4 Nechit proiectat, 20/0,4 kV


LEGENDA:

- Margine drum
- Gard de lemn
- Gard de plasa
- Gard de beton
- Gard de metal
- Limita conventionala
- Parapet metallic
- Tub subteran
- Taluz sus
- Taluz sant
- Taluz jos
- Ax sant/parau
- Pod/Podet
- Sant betonat/Zid sprijin
- Platforma beton
- Limita intravilan/extravilan
- Gabioane
- Imobile inregistrate in baza de date a OCPI Neamt
- Construcție
- Stalp beton
- Stalp lemn
- Fanatana
- Semn rutier
- Borna kilometrica
- Canal
- Troita
- Contor electric
- Monument
- Hidrant
- Cota teren


LES 20 KV PROIECTATA

Supratraversare cabluri monofazate, tip NA2XS(F) de 20KV in teava de protectie din PVC Dn160mm, L=13m


Supratraversare cabluri monofazate, tip NA2XS(F) de 20KV in teava de protectie din PVC Dn160mm, L=17m

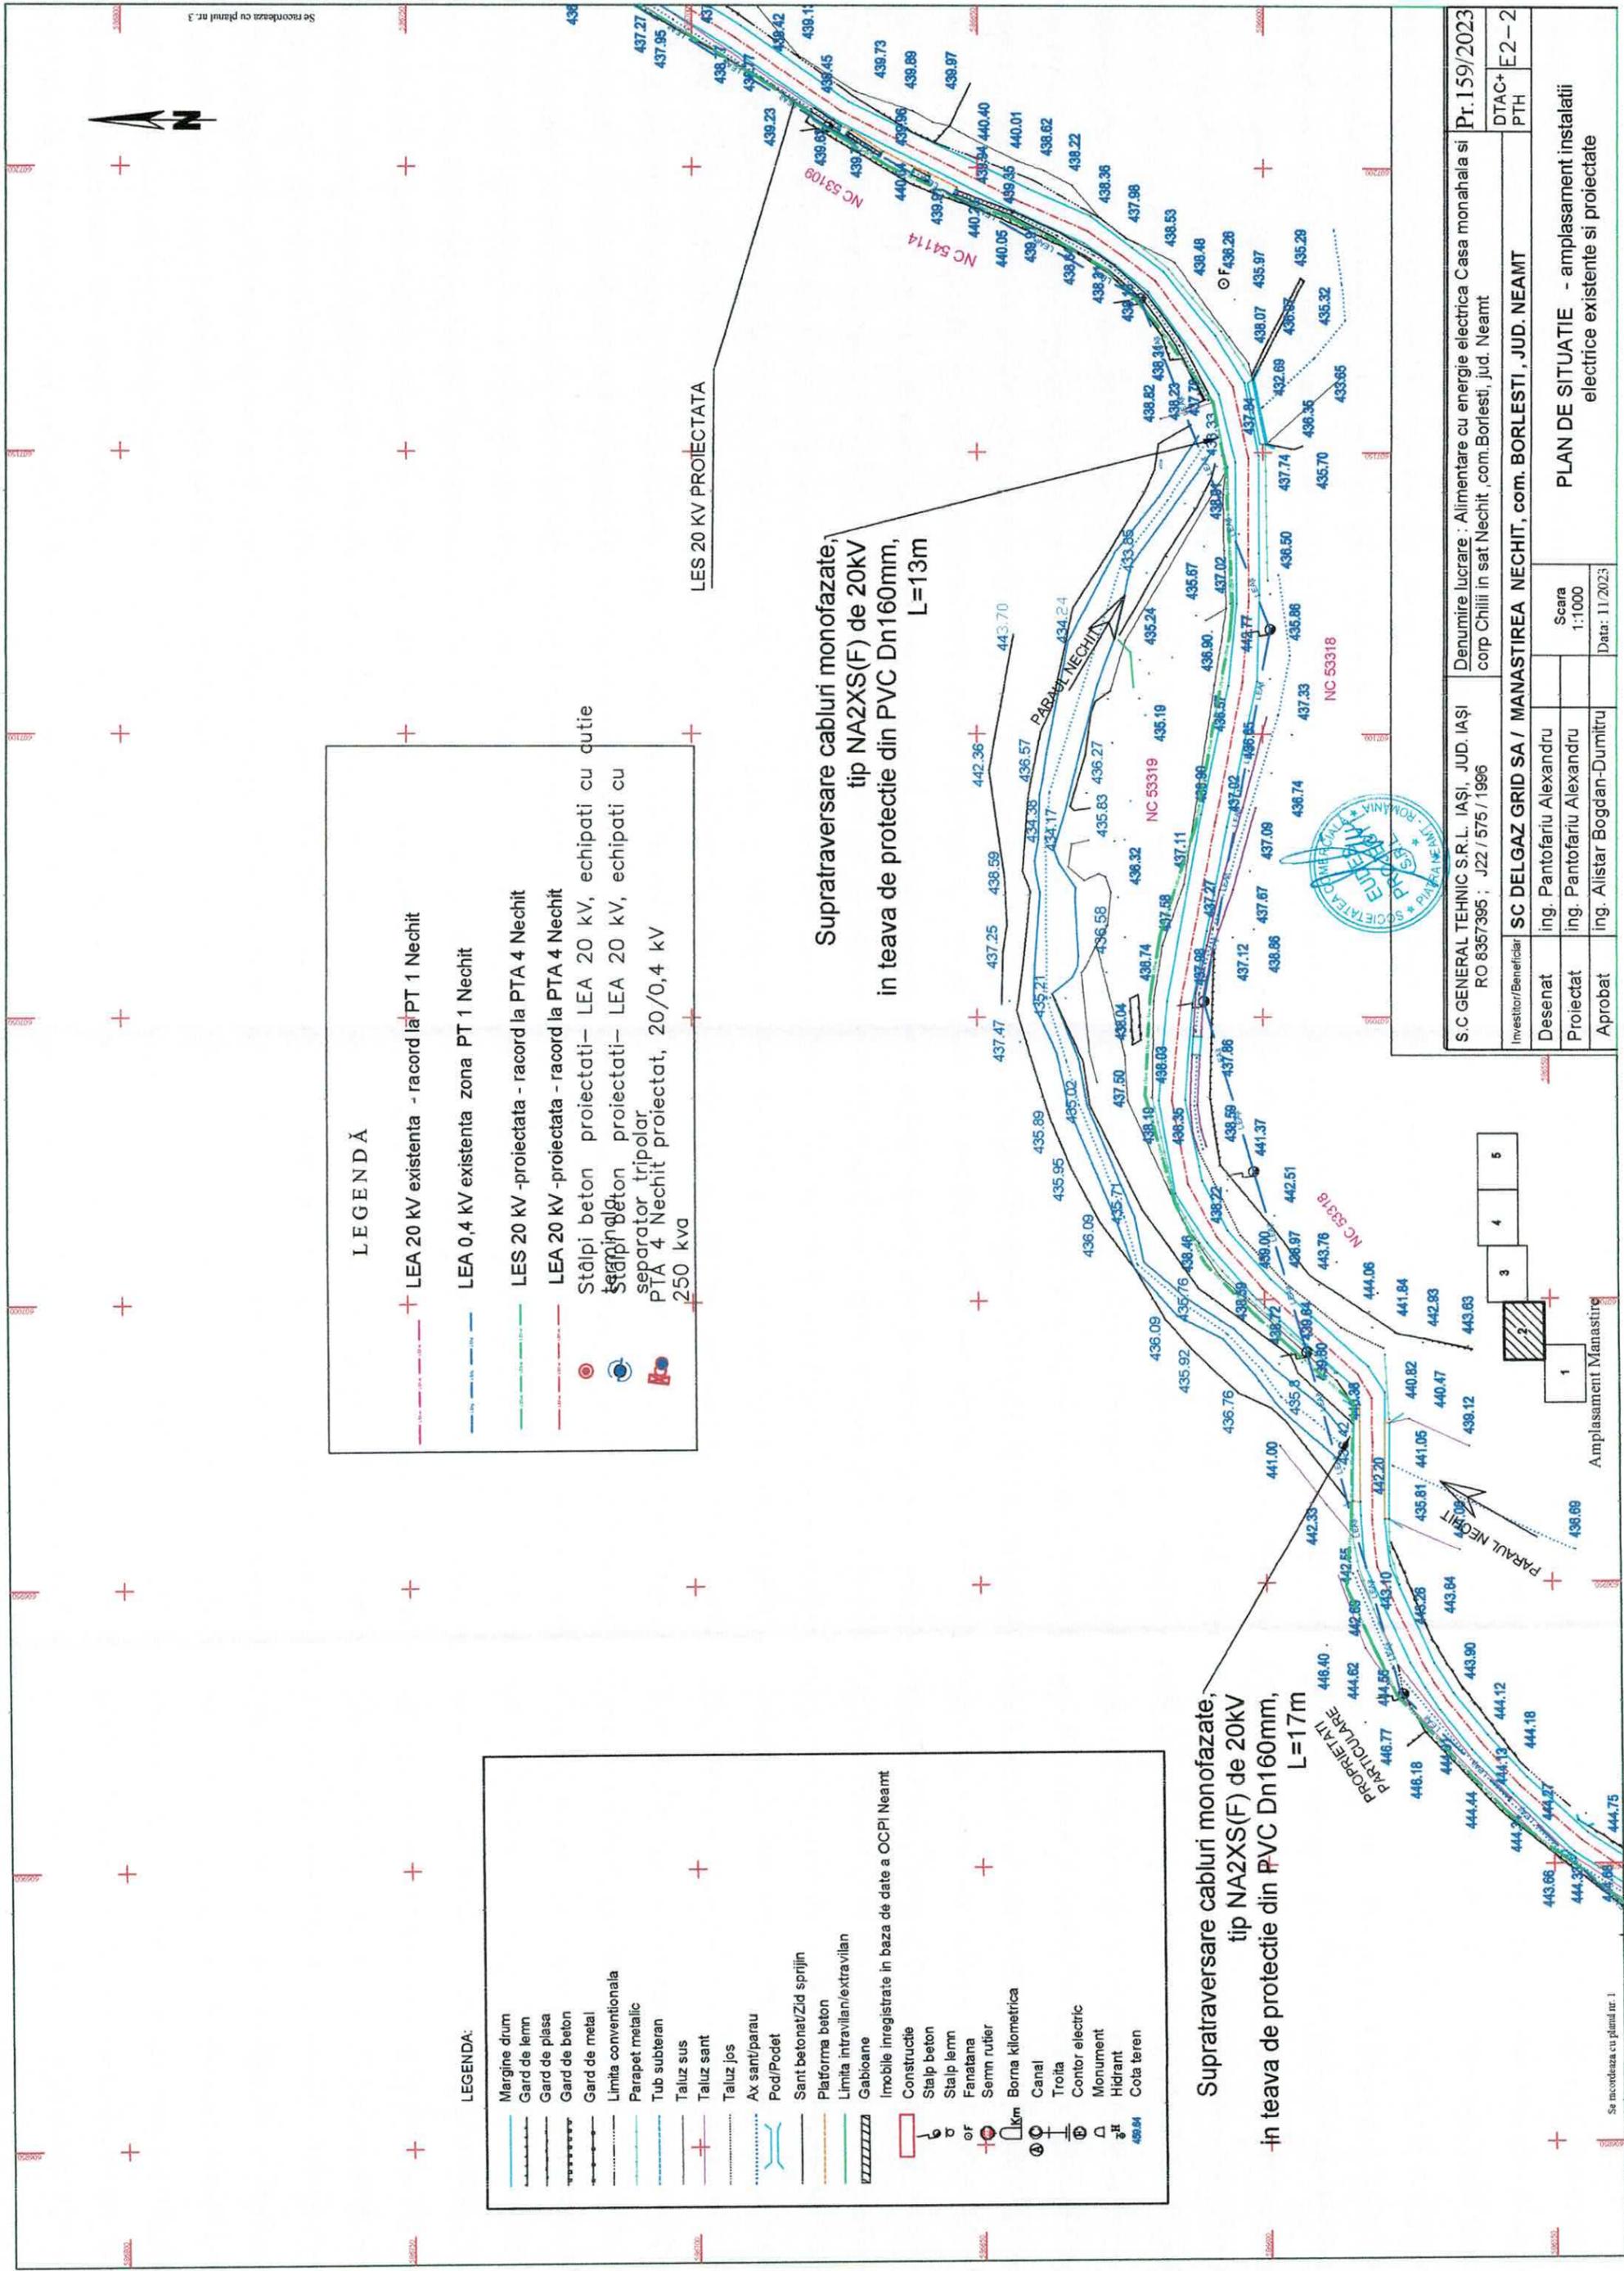

S.C. GENERAL TEHNIC S.R.L. IAȘI, JUD. IAȘI RO 8357395 ; J22 / 575 / 1996		Denumire lucrare : Alimentare cu energie electrica Casa monahala si corp Chilii in sat Nechit , com. Borlesti, jud. Neamt		Pr. 159/2023
Investitor/Beneficiar : SC DELGAZ GRID SA / MANASTIREA NECHIT, com. BORLESTI, JUD. NEAMT				DTAC+ PTH E2-2
Desenat	ing. Pantofariu Alexandru	Scara	1:1000	
Proiectat	ing. Pantofariu Alexandru			
Aprobat	ing. Alistar Bogdan-Dumitru			
PLAN DE SITUATIE - amplasament instalatii electrice existente si proiectate				
(Data: 11/2023)				

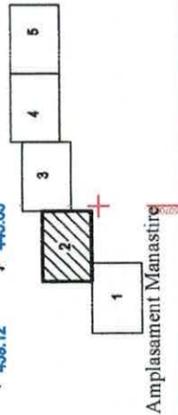

Se reorienteaza cu planul nr. 1

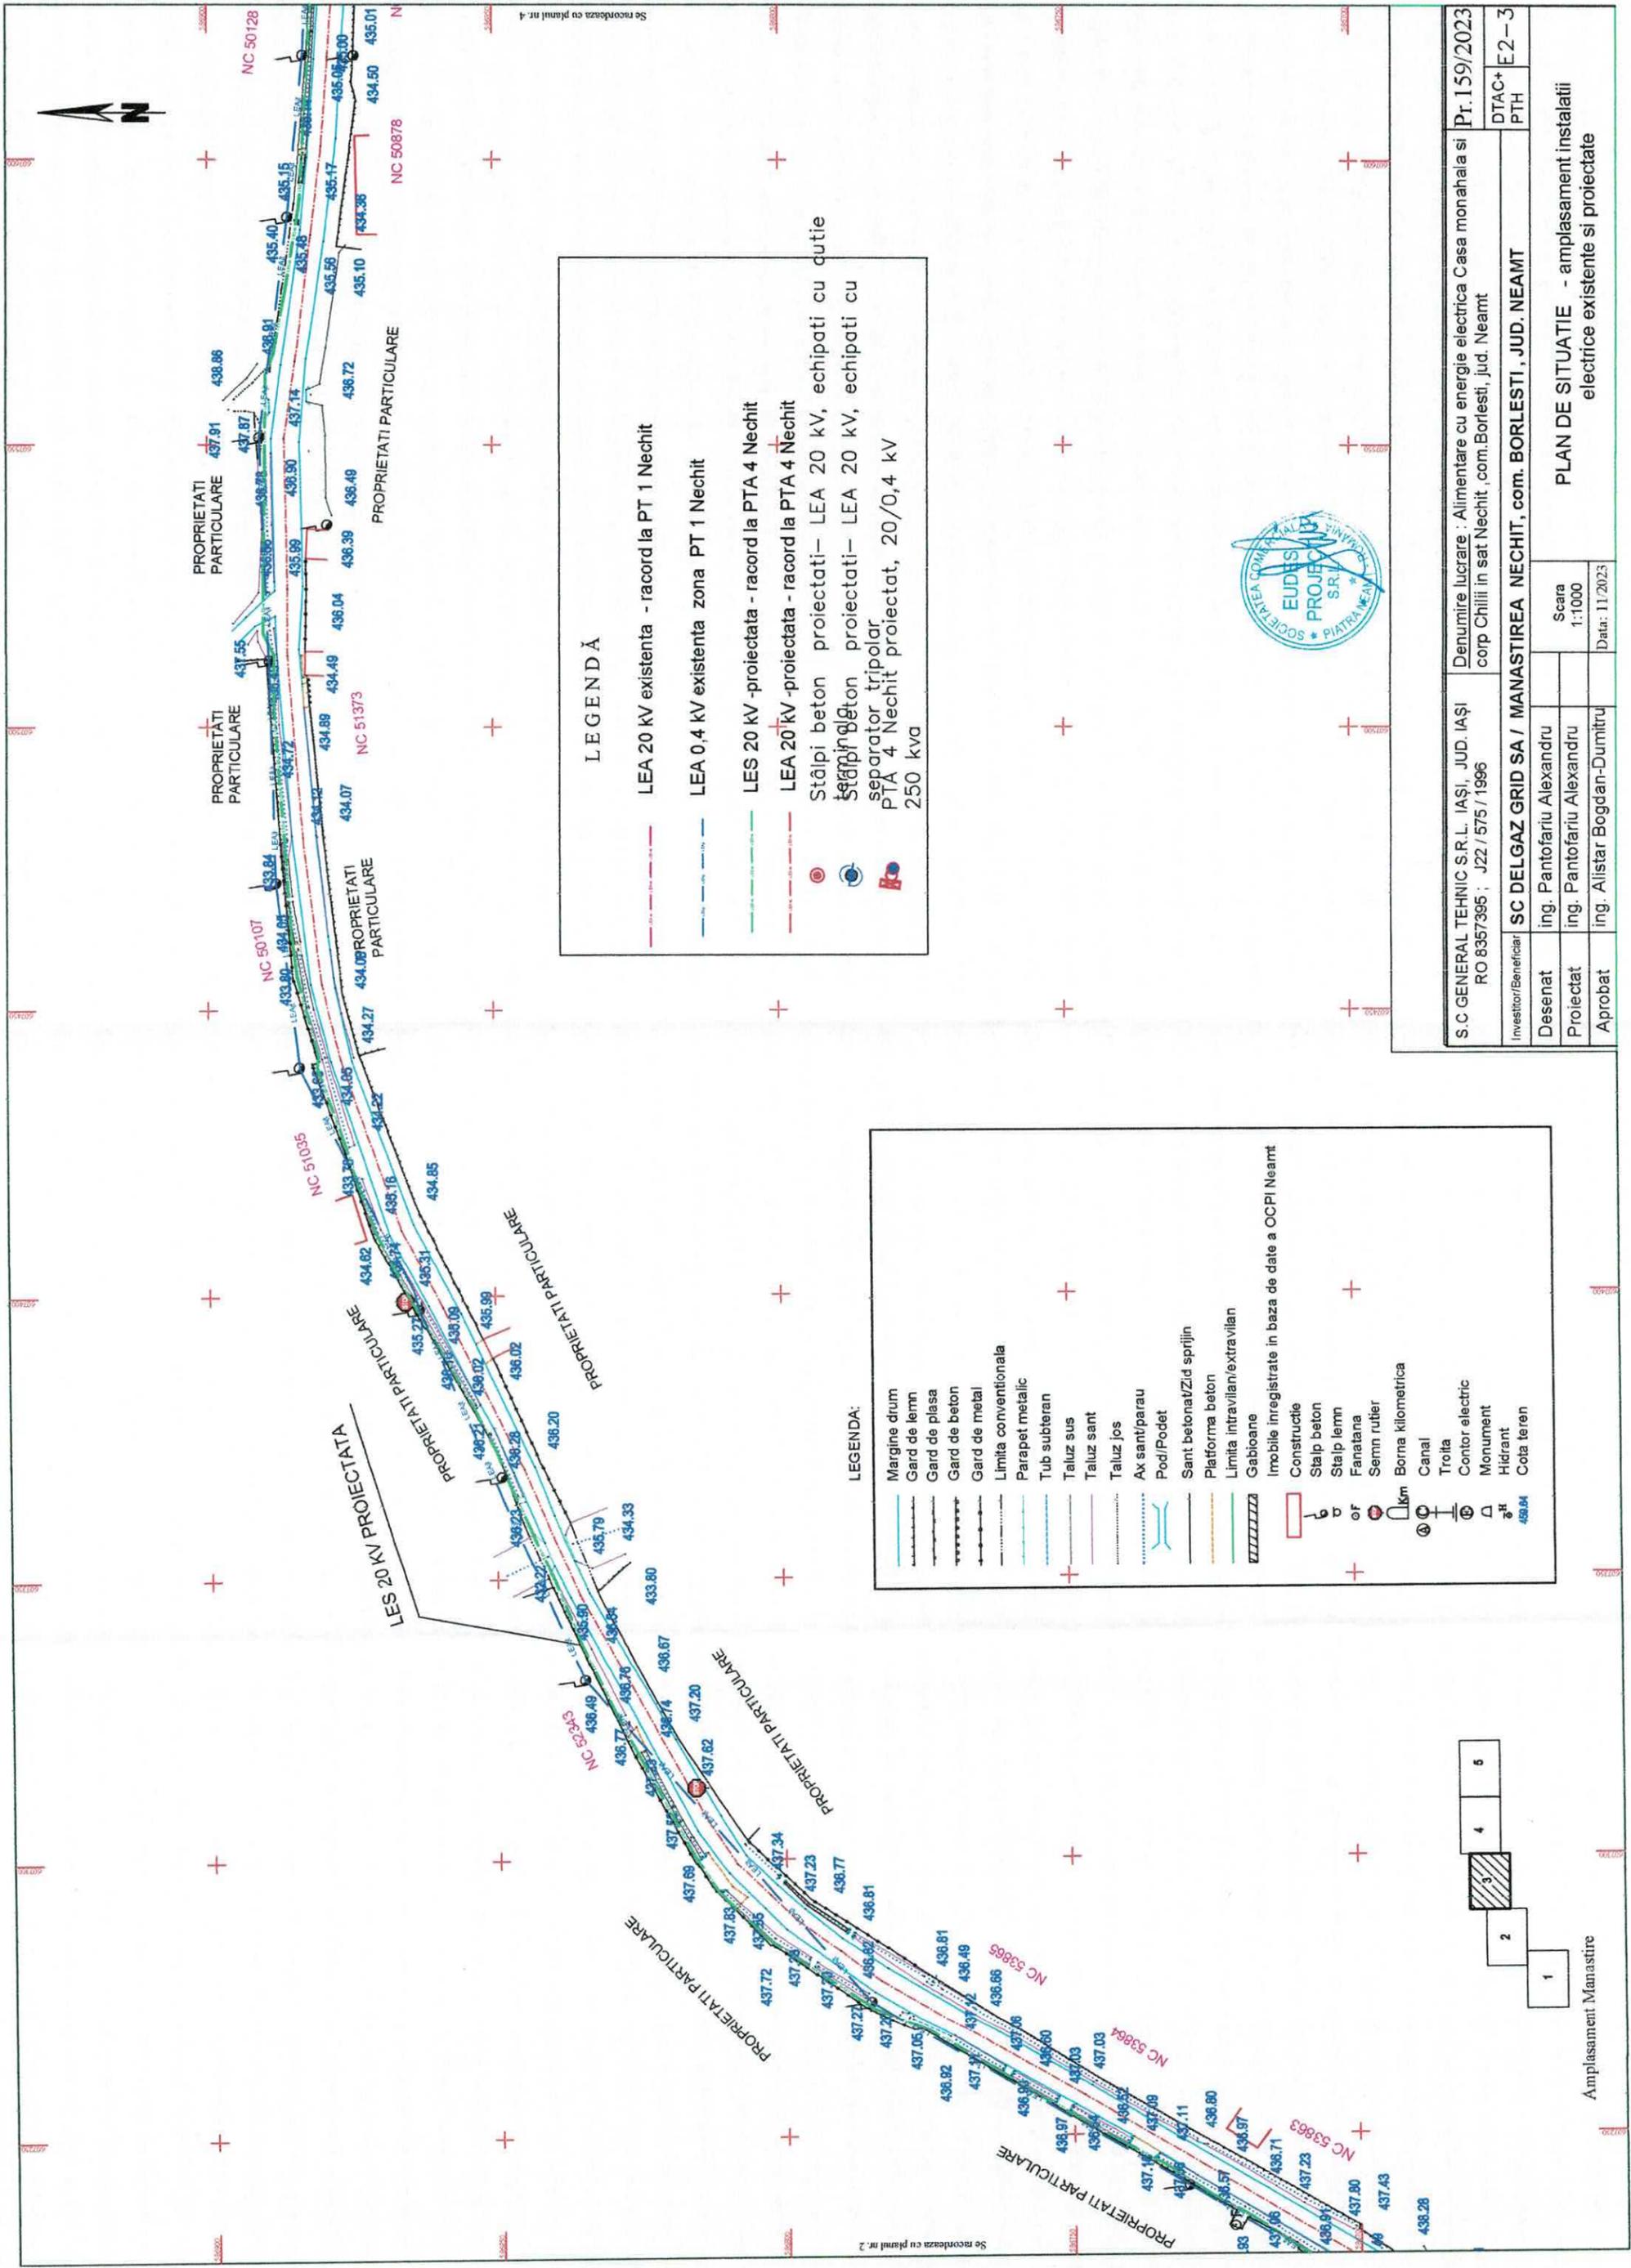

LEGENDA:

- Margine drum
- Gard de lemn
- Gard de plasa
- Gard de beton
- Gard de metal
- Limita conventionala
- Parapet metallic
- Tub subteran
- Taluz sus
- Taluz sant
- Taluz jos
- Ax sant/parau
- Pod/Podet
- Sant betonat/Zid sprijin
- Platforma beton
- Limita intravilan/extravilan
- Gabioane
- Imobile inregistrate in baza de date a OCPI Neamt
- Constructie
- Stalp beton
- Stalp lemn
- Fanatana
- Semn rutier
- Borna kilometrica
- Canal
- Troila
- Contor electric
- Monument
- Hidrant
- Cota teren

LEGENDĂ


- LEA 20 kV existenta - racord la PT 1 Nechit
- LEA 0,4 kV existenta zona PT 1 Nechit
- LES 20 kV -proiectata - racord la PTA 4 Nechit
- LEA 20 kV -proiectata - racord la PTA 4 Nechit
- Stâlpi beton proiectati- LEA 20 kV, echipati cu cutie
- Stâlpi beton proiectati- LEA 20 kV, echipati cu separator tripolar
- PTA 4 Nechit proiectat, 20/0,4 kV



S.C GENERAL TEHNIC S.R.L. IAȘI, JUD. IAȘI RO 8357395 ; J22 / 575 / 1996		Denumire lucrare : Alimentare cu energie electrica Casa monahala si corp Chirii in sat Nechit ,com.Borlesti, jud. Neamt		Pr.159/2023	
Investitor/Beneficiar	SC DELGAZ GRID SA / MANASTIREA NECHIT, com. BORLESTI, JUD. NEAMT			DTAC+	E 2-3
Desenat	ing. Pantofariu Alexandru			PTH	
Proiectat	ing. Pantofariu Alexandru				
Aprobat	ing. Alistar Bogdan-Dumitru				
			Scara		
			1:1000		
			Data:	11/2023	


PLAN DE SITUATIE - amplasament instalatii electrice existente si proiectate

Amplasament Manastire

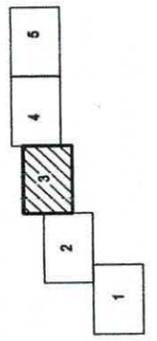

Se recoordoneaza cu planul nr. 4

Se recoordoneaza cu planul nr. 2

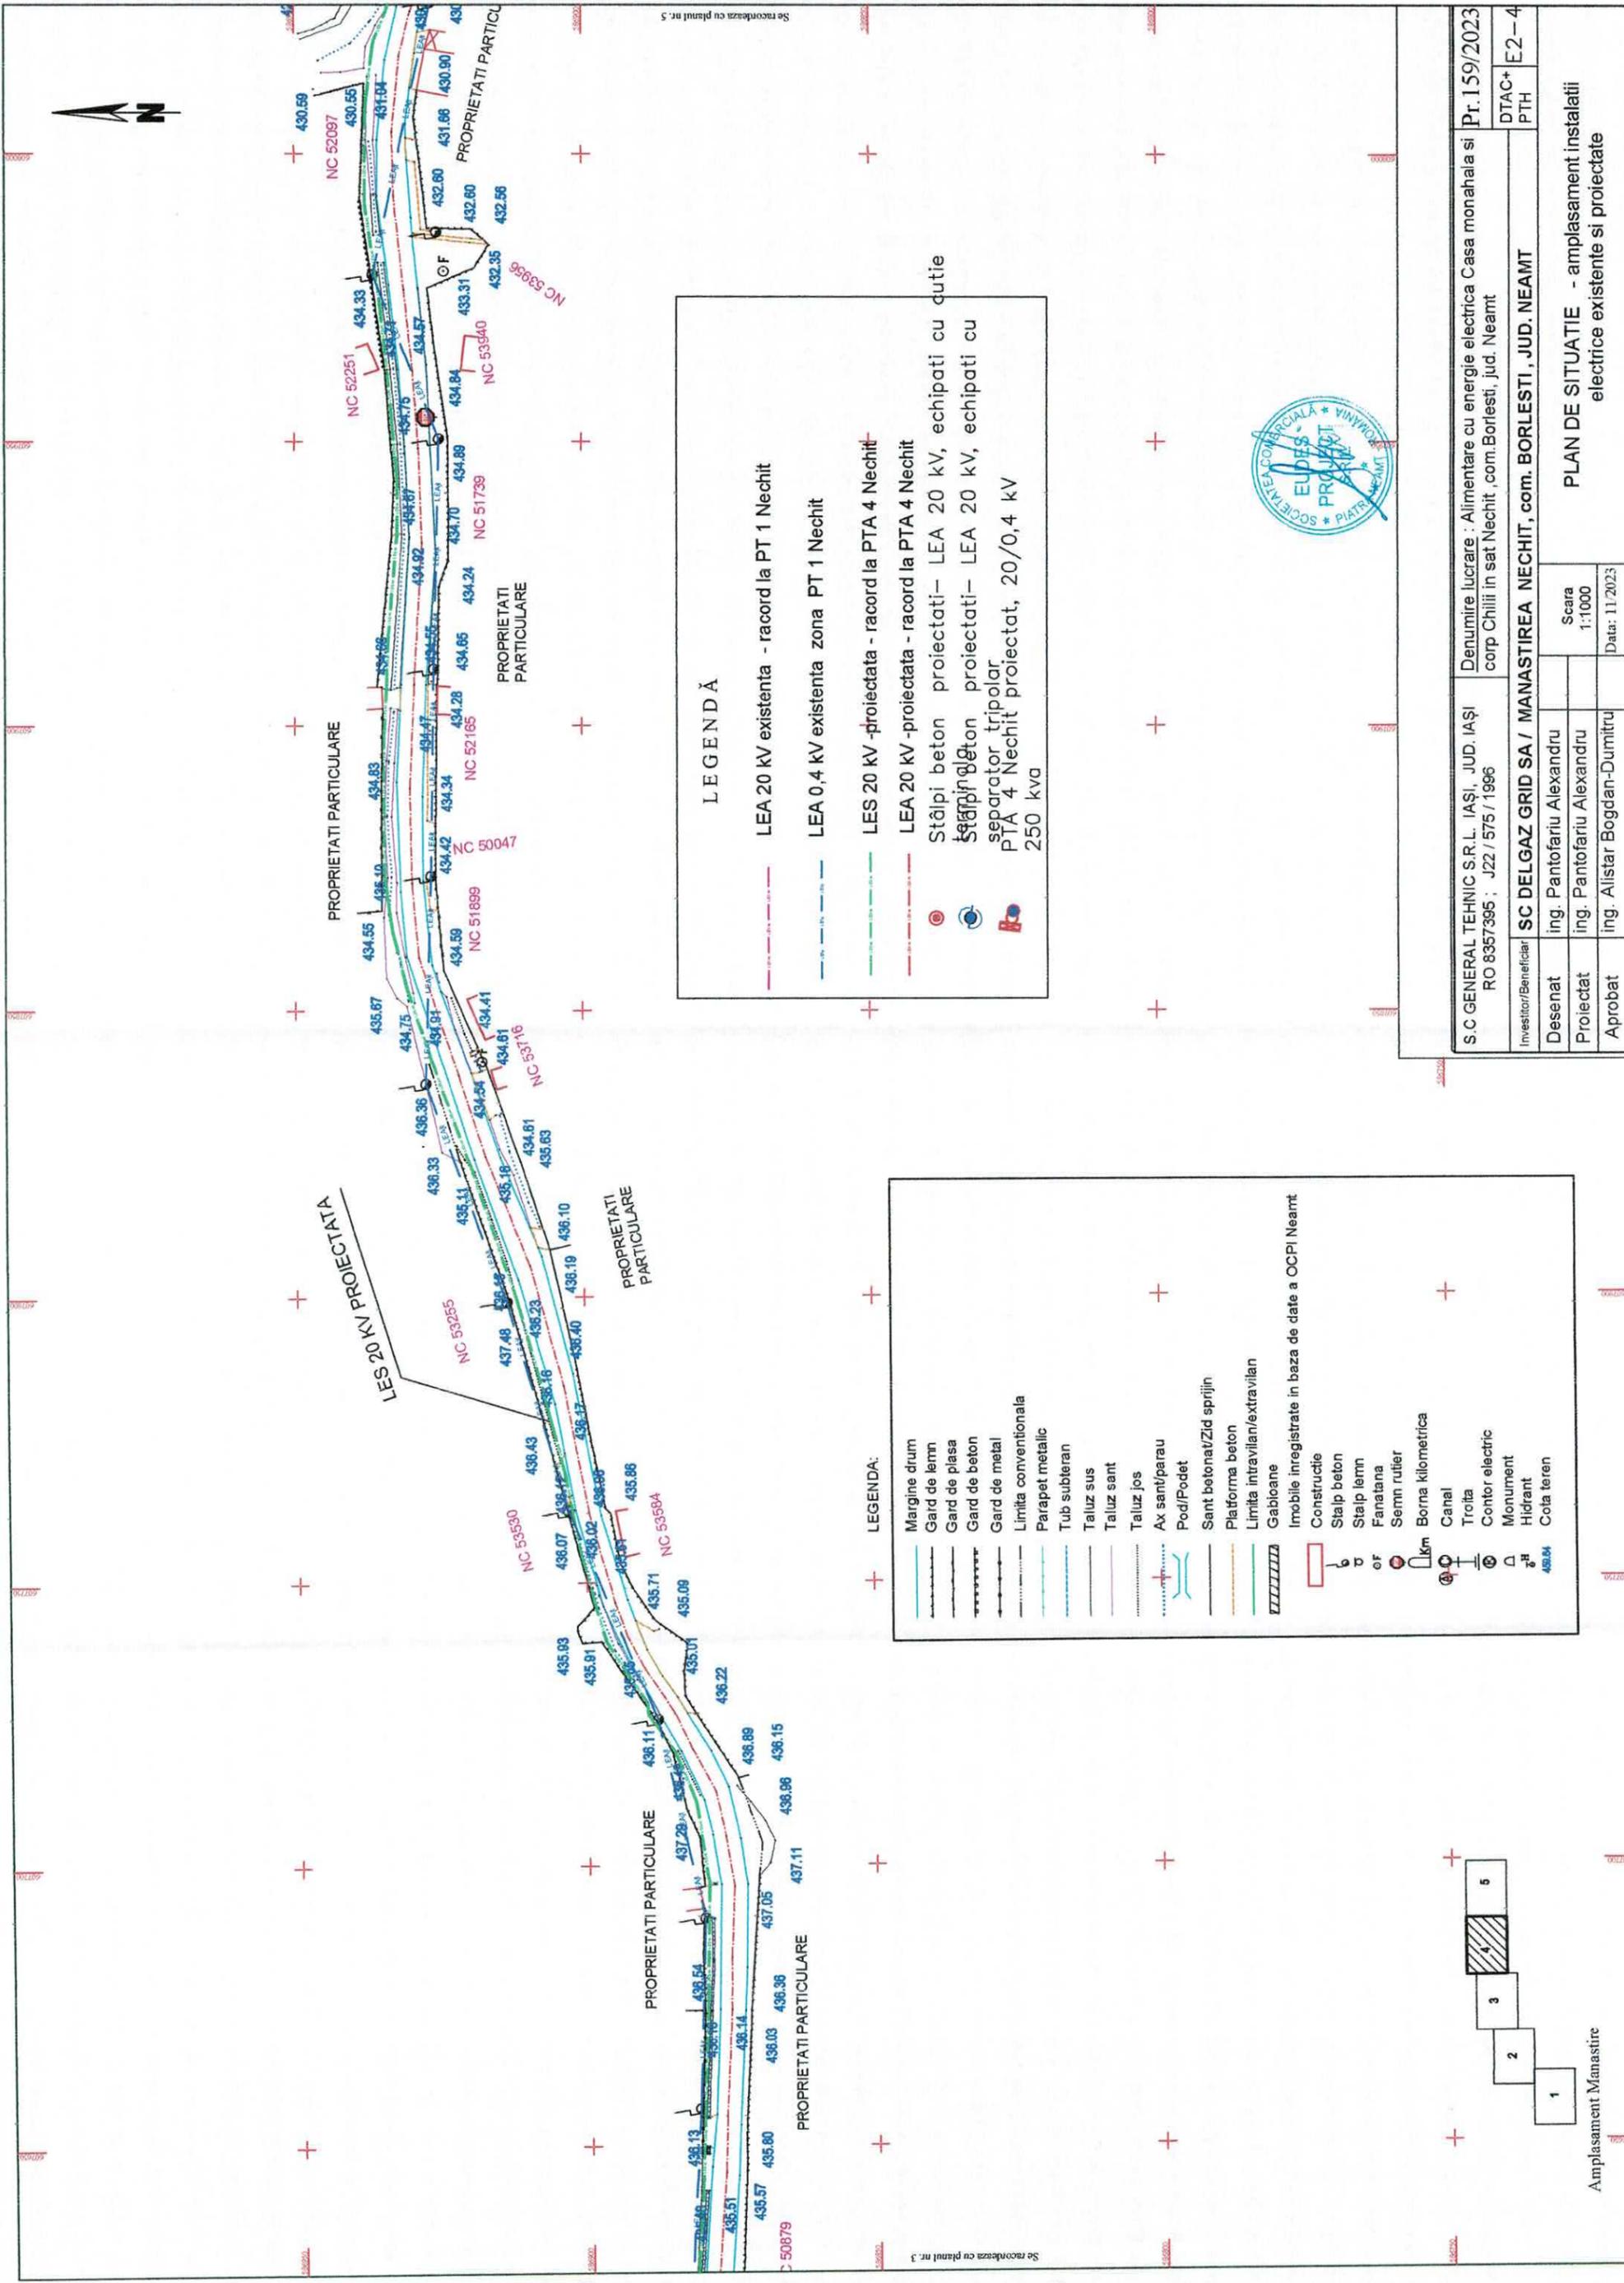

LEGENDĂ

LEA 20 KV existenta - racord la PT 1 Nechit

LEA 0,4 KV existenta zona PT 1 Nechit

LES 20 KV -proiectata - racord la PTA 4 Nechit

LEA 20 KV -proiectata - racord la PTA 4 Nechit

Stâlpi beton proiectati- LEA 20 kV, echipati cu cutie

Stâlpi beton proiectati- LEA 20 kV, echipati cu separator tripolar

PTA 4 Nechit proiectat, 20/0,4 kV 250 kva


LEGENDA:

- Margine drum
- Gard de lemn
- Gard de plasa
- Gard de beton
- Gard de metal
- Limita conventionala
- Parapet metalic
- Tub subteran
- Taluz sus
- Taluz sant
- Taluz jos
- Ax sant/parau
- Pod/Podet
- Sant betonat/Zid sprijin
- Platforma beton
- Limita intravilan/extravilan
- Gabloane
- Imobile inregistrate in baza de date a OCPI Neamt
- Constructie
- Stalp beton
- Stalp lemn
- Fanatana
- Semn rutier
- Borna kilometrica
- Canal
- Trotua
- Contor electric
- Monument
- Hidrant
- Cota teren



S.C GENERAL TEHNIC S.R.L. IAȘI, JUD. IAȘI RO 8357395 ; J22 / 575 / 1996		Denumire lucrare : Alimentare cu energie electrica Casa monahala si corp Chirii in sat Nechit ,com.Borlesti, jud. Neamt		Pr.159/2023
Investitor/Beneficiar SC DELGAZ GRID SA / MANASTIREA NECHIT, com. BORLESTI, JUD. NEAMT				DTAC+ E2-4
Desenat	ing. Pantofariu Alexandru			PTH
Proiectat	ing. Pantofariu Alexandru			
Aprobat	ing. Alistar Bogdan-Dumitru			
		Scara		
		1:1000		
		Data:	11.2023	

PLAN DE SITUATIE - amplasament instalatii electrice existente si protectate

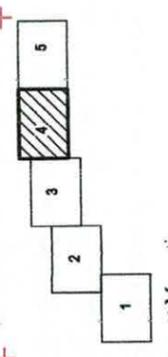


Amplasament Manastire




LEGENDĂ

- LEA 20 KV existenta - racord la PT 1 Nechit
- LEA 0,4 KV existenta zona PT 1 Nechit
- LES 20 KV - proiectata - racord la PTA 4 Nechit
- LEA 20 KV - proiectata - racord la PTA 4 Nechit
- Stâlpi beton proiectati - LEA 20 kv, echipati cu cutie
- Stâlpi beton proiectati - LEA 20 kv, echipati cu separator tripolar, PTA 4 Nechit proiectat, 20/0,4 kv 250 kva

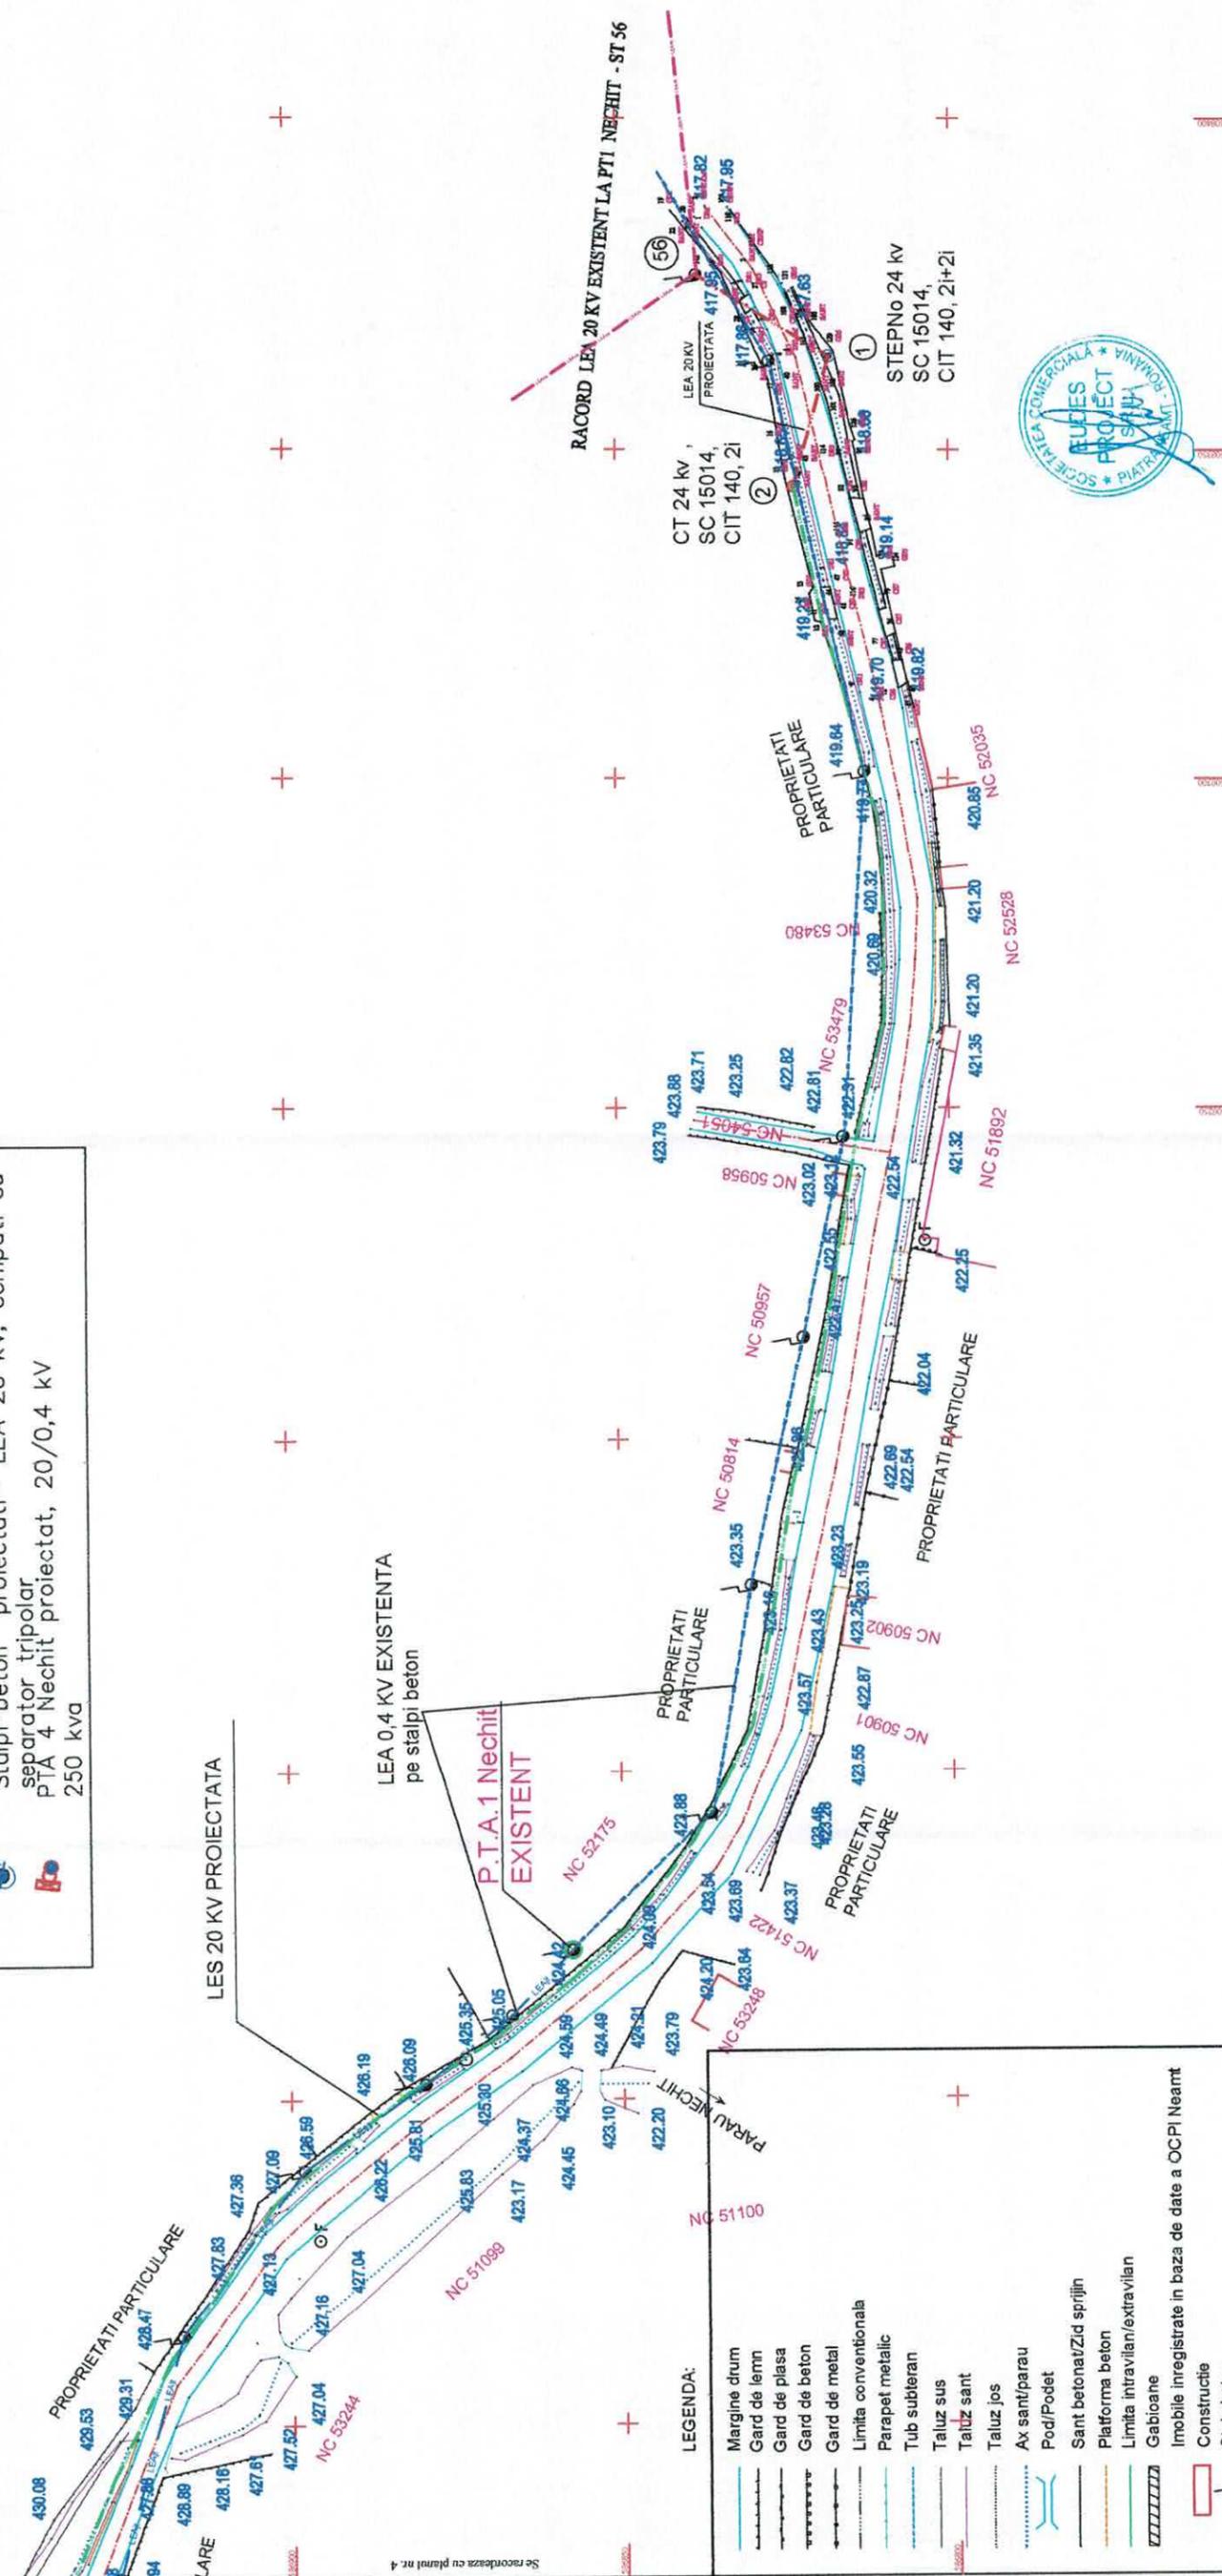

- LEGENDA:**
- Margine drum
 - Gard de lemn
 - Gard de plasa
 - Gard de beton
 - Gard de metal
 - Limita conventionala
 - Parapet metalic
 - Tub subteran
 - Taluz sus
 - Taluz sant
 - Taluz jos
 - Ax sant/parau
 - Pod/Podet
 - Sant betonat/Zid sprinjin
 - Platforma beton
 - Limita intravilan/extravilan
 - Gabioane
 - Imobile inregistrate in baza de date a OCPI Neamt
 - Constructie
 - Stalp beton
 - Stalp lemn
 - Fanatana
 - Serim rutier
 - km
 - Borna kilometrica
 - Canal
 - Troita
 - Contor electric
 - Monument
 - Hidrant
 - Cota teren

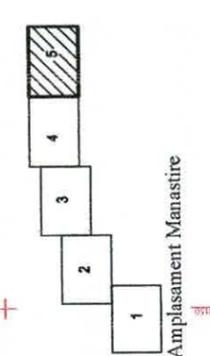

S.C GENERAL TEHNIC S.R.L. IASI, JUD. IASI RO 8367395 ; J22 / 575 / 1996	Denumire lucrare : Alimentare cu energie electrica Casa monahala si corp Chirii in sat Nechit ,com.Borfesti, jud. Neamt	Pr.159/2023
Investitor/Beneficiar SC DELGAZ GRID SA / MANASTIREA NECHIT, com. BORLESTI, JUD. NEAMT		DTAC+ E2-5 PTH
Desenat ing. Pantofariu Alexandru		Scara 1:1000
Proiectat ing. Pantofariu Alexandru		Date: 11/2023
Aprobat ing. Alistar Bogdan-Dumitru		

PLAN DE SITUATIE - amplasament instalatii electrice existente si proiectate