Profil 1-1 conform PUG - se aplica pe drumurile comunale

sc. 1 / 100

Profil 2-2 conform PUG - se aplica pe drumurile comunale

sc. 1 / 100

Profil 1-1 existent DS 459

sc. 1 / 100

Profil 2-2 existent prelungire DS 459

sc. 1 / 100

UTR 29	35%
	0.7

1 SITUATIA EXISTENTA

▪ LEGENDA

LIMITE
- Limita intravilan existent
- Limita intravilan propus
- Amplasament
- Aliniament existent
- Aliniament cf PUG
- Regim aliniere cf PUG

FOLOSINTA TERENURILOR
- Fanete

ZONIFICARE FUNCTIONALA
- Zona gospodarie comunala - cimitire
- Zona ape

CAI DE COMUNICATIE
- Drumuri exploatare - in extravilan
- Drumuri satesti - in intravilan

ISLAZ COMUNAL
TEREN LIBER
NR. CAD. 22535
T39, PS.582, PS.585

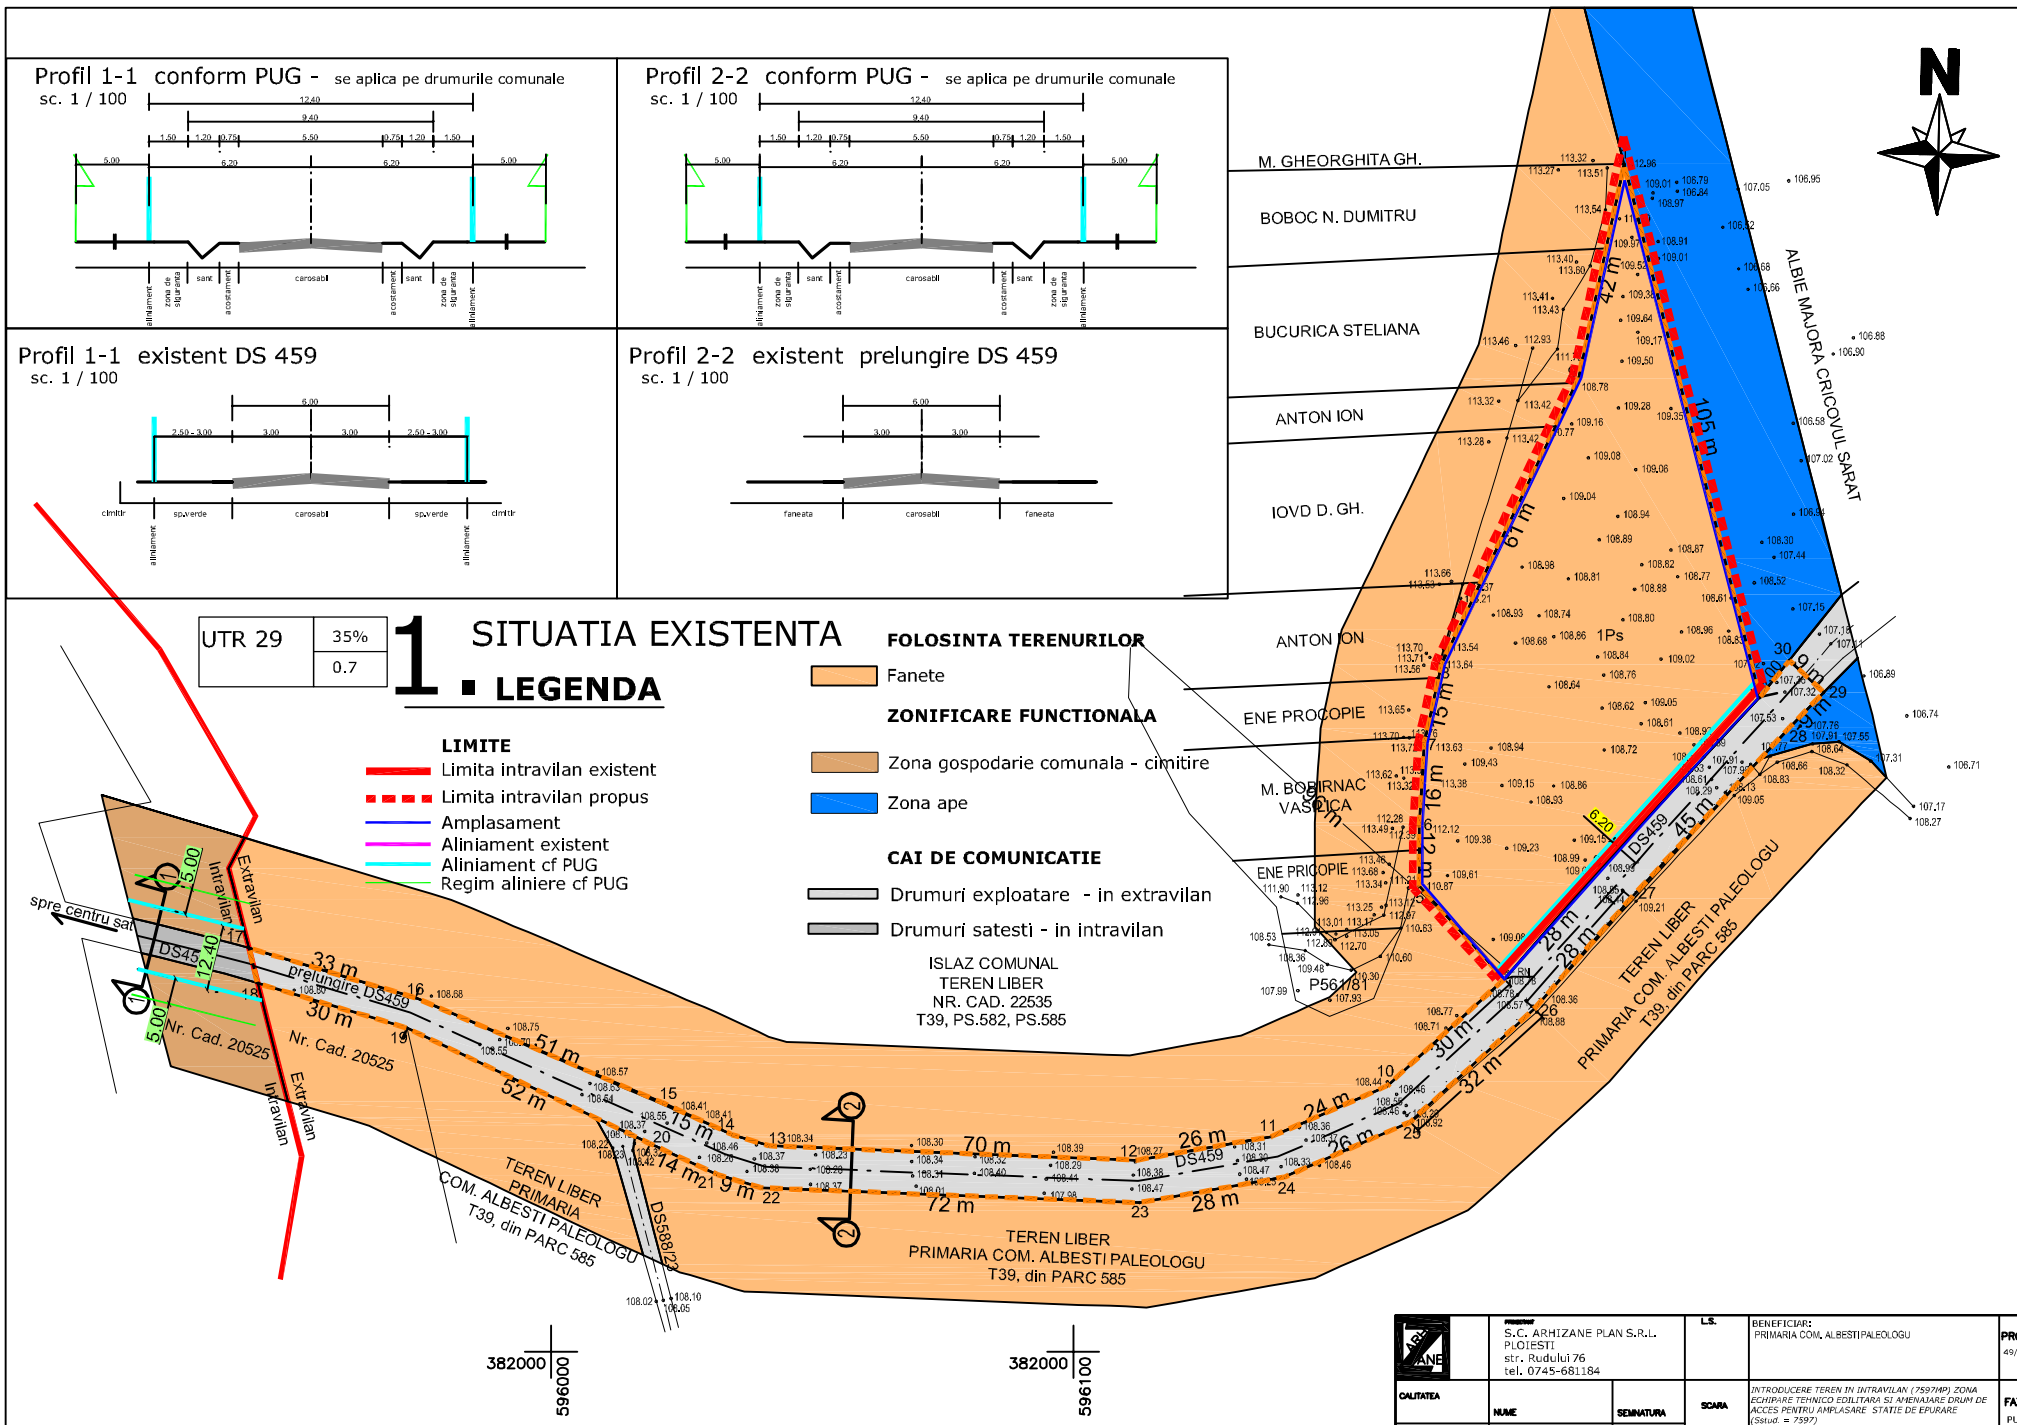

	S.C. ARHIZANE PLAN S.R.L. PLOIESTI str. Rudului 76 tel. 0745-681184		L.S.	BENEFICIAR: PRIMARIA COM. ALBESTI PALEOLOGU	PROIECT 49/2018
CALITATEA	NUME	SEMNATURA	SCARA 1/1000	INTRODUCERE TEREN IN INTRAVILAN (7597MP) ZONA ECHIPARE TEHNICO EDILITARA SI AMENAJARE DRUM DE ACCES PENTRU AMPLASARE STATIE DE EPURARE (Stud. = 7597)	FAZA PUZ
SEF PROIECT	arh. Andreea Aluchi			Adresa imobil: Com. Albesti - Paleologu, Sat Albesti Nou si Vad. Parului, T 39, parcela Ps 582, 585 (nr. cadastral 22536) - extravilan, Jud. Prahova	
PROIECTAT	arh. Andreea Aluchi		DATA IAN 2018	SITUATIA EXISTENTA	PLANSA 1.
DESENAT	arh. Andreea Aluchi				