

LEGENDA


<div></div>	Limita zona reglementata
<div></div>	Limita zona studiata
<div></div>	Limite parcele
<div></div>	Limita de proprietate
<div></div>	Carosabil existent
<div></div>	Trotuar existent
<div></div>	Zone verzi
<div></div>	Constructii existente

FUNCTIUNI EXISTENTE

<div></div>	Zona locuire
-------------	--------------

RETELE TEHNICO EDILITARE EXISTENTE

<div></div>	GAZ	Retea de gaz metan existenta
<div></div>		Retea de canalizare existenta
<div></div>	A	Retea de Apa existenta
<div></div>	Ad	Retea de aductiune apa
<div></div>	LES 0,4	Linie electrica subterana existenta
<div></div>		Stalpi de electricitate
<div></div>		Firida E2+4

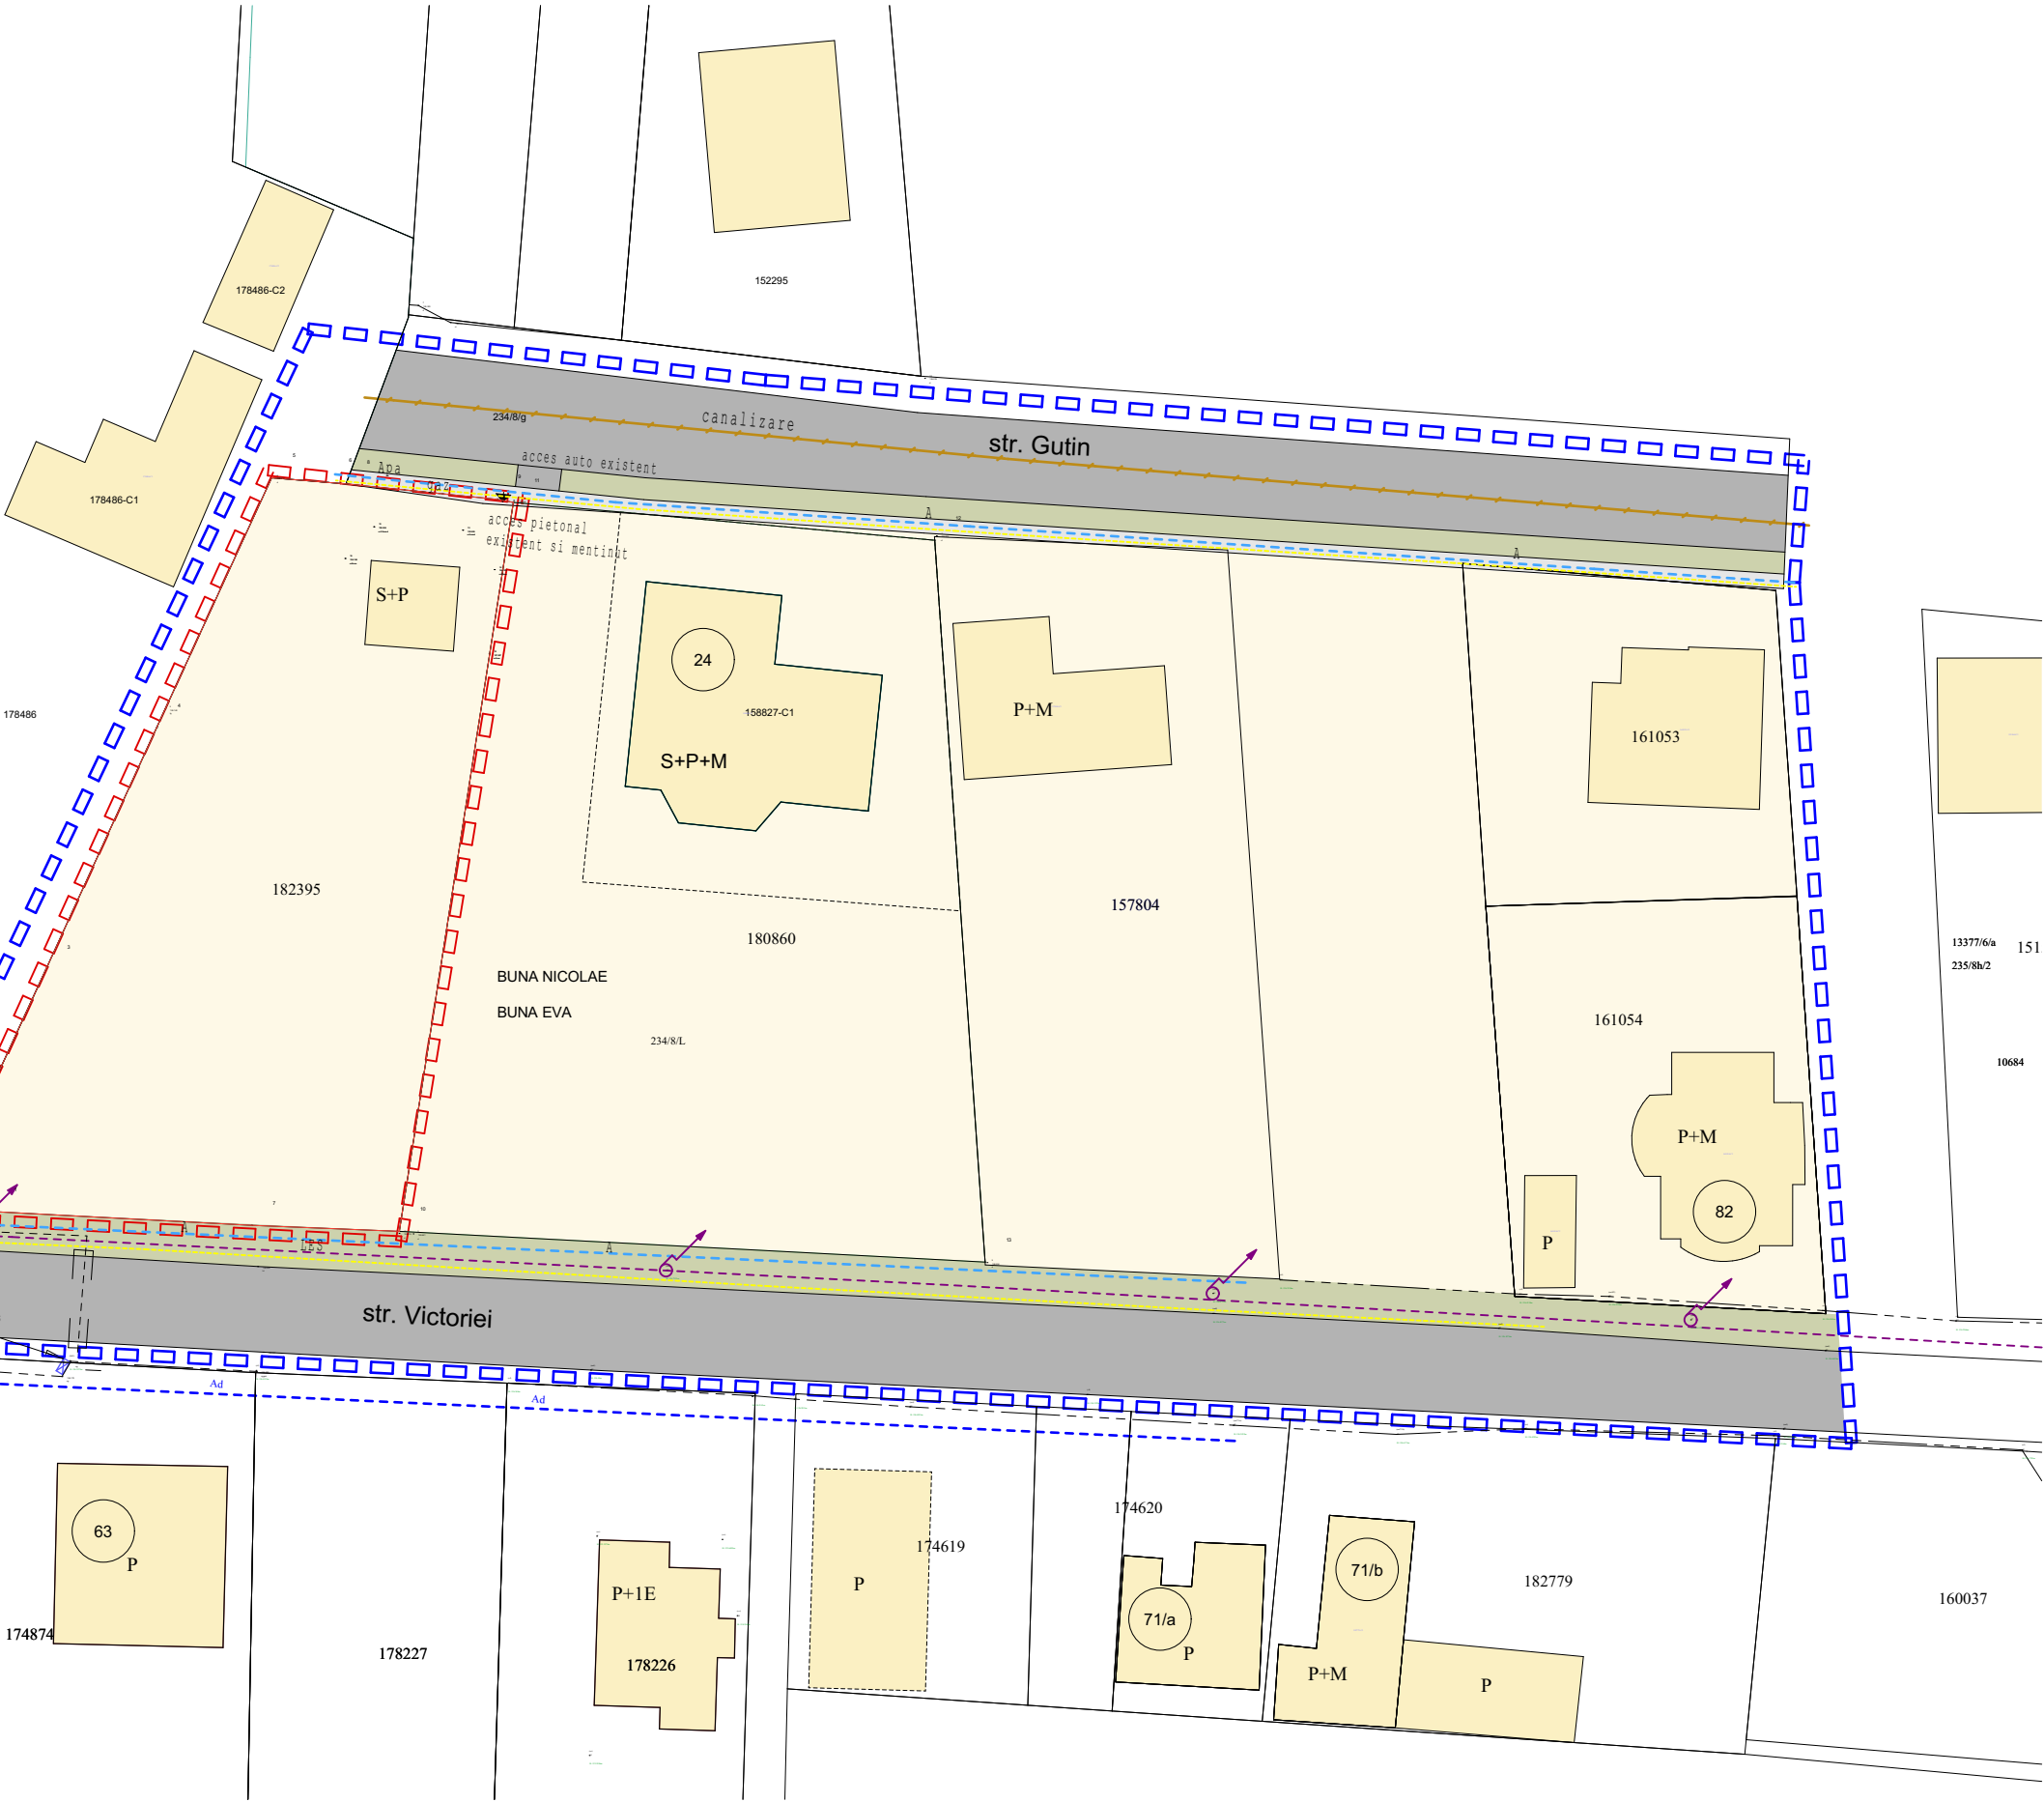

BIROU DE ARHITECTURA SI URBANISM CORODAN MIRCEA OCTAVIAN CIF 26362934 Satu Mare, B-dul I.C. Bratianu nr.5 ap.45				PLAN URBANISTIC ZONAL CASA DE LOCUIT P+1 SATU MARE, STR. GUTIN NR.24		PR.nr. 11/2020 PUZ
sef proiect	arh.Mircea Corodan		Scara 1:500	Beneficiar:BERKO FLAVIU ALEXANDRU SI BERKO ANDA		
proiectat	arh.Mircea Corodan			SITUATIA EXISTENTA		
desenat	ing.Daniela Corodan		11.2022	02		