

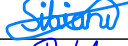

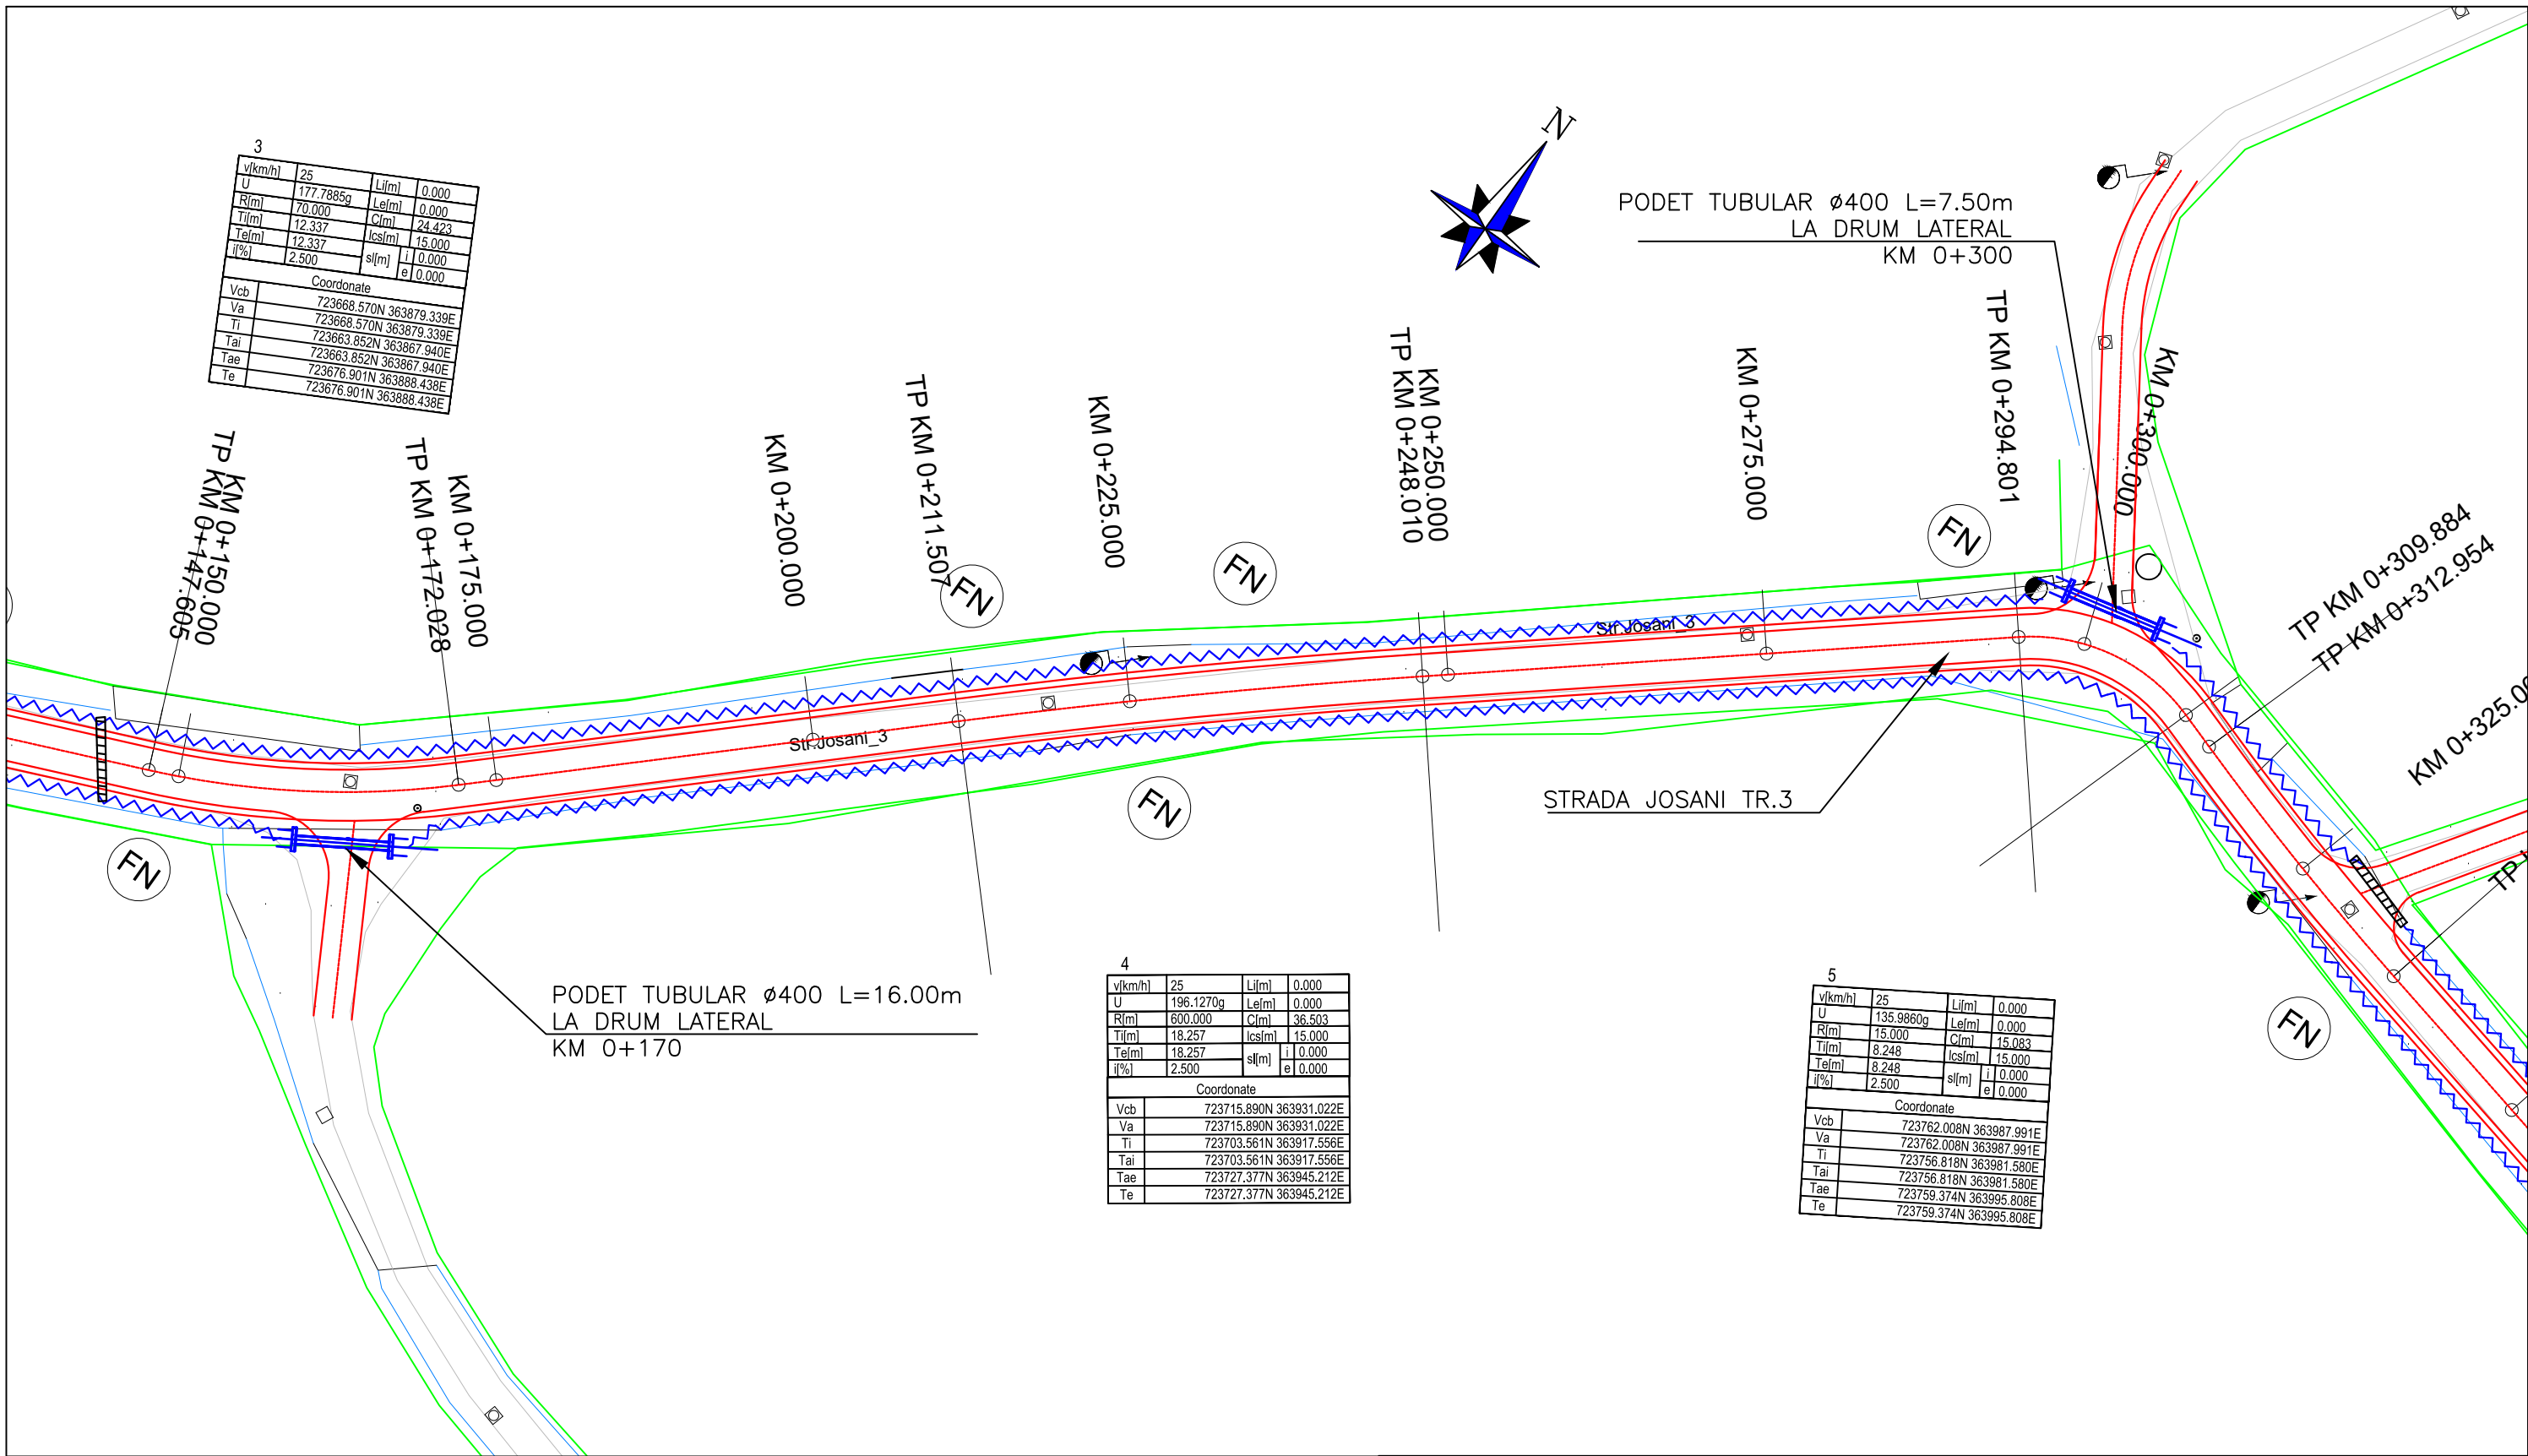


LEGENDA



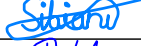

- DRUM PROIECTAT
- LIMITA DE PROPRIETATE
- REPROFILARE SANT PAMANT EXISTENT
- DRUM EXISTENT
- STALP ELECTRICA
- CAPAC CANAL
- RIGOLA CAROSABILA EXISTENTA

Verificator				
Expert				
	Nume	Semnatura	Cerinta	REFERAT de verificare/RAPORT de expertiza tehnica
	<b>CENTRUL DE PROIECTARE SI INGINERIE S.R.L.</b> SATU MARE, str. Corneliu Coposu 2/57A, nr. ORC J30/440/2009, CUI RO25628958 tel/fax 0744.513.524/0361.884.017, e-mail: office@cpism.ro			Beneficiar: <b>COMUNA TURT, JUDETUL SATU MARE</b>
Specificatie	Nume	Semnatura	SCARA	Titlu proiect:
Sef Proiect	ing.Sibianu Cosmin		1:500	MODERNIZARE STRADA JOSANI TR.3 IN COMUNA TURT, JUDETUL SATU MARE
Proiectat	ing.Sibianu Cosmin		data	Titlu plansa: PLAN DE SITUATIE STRADA JOSANI TR. 3
Desenat	Petyke Krisztina		2024	
				Proiect nr. 2/02/SF/2024
				Faza S.F
				Plansa nr. PS 01



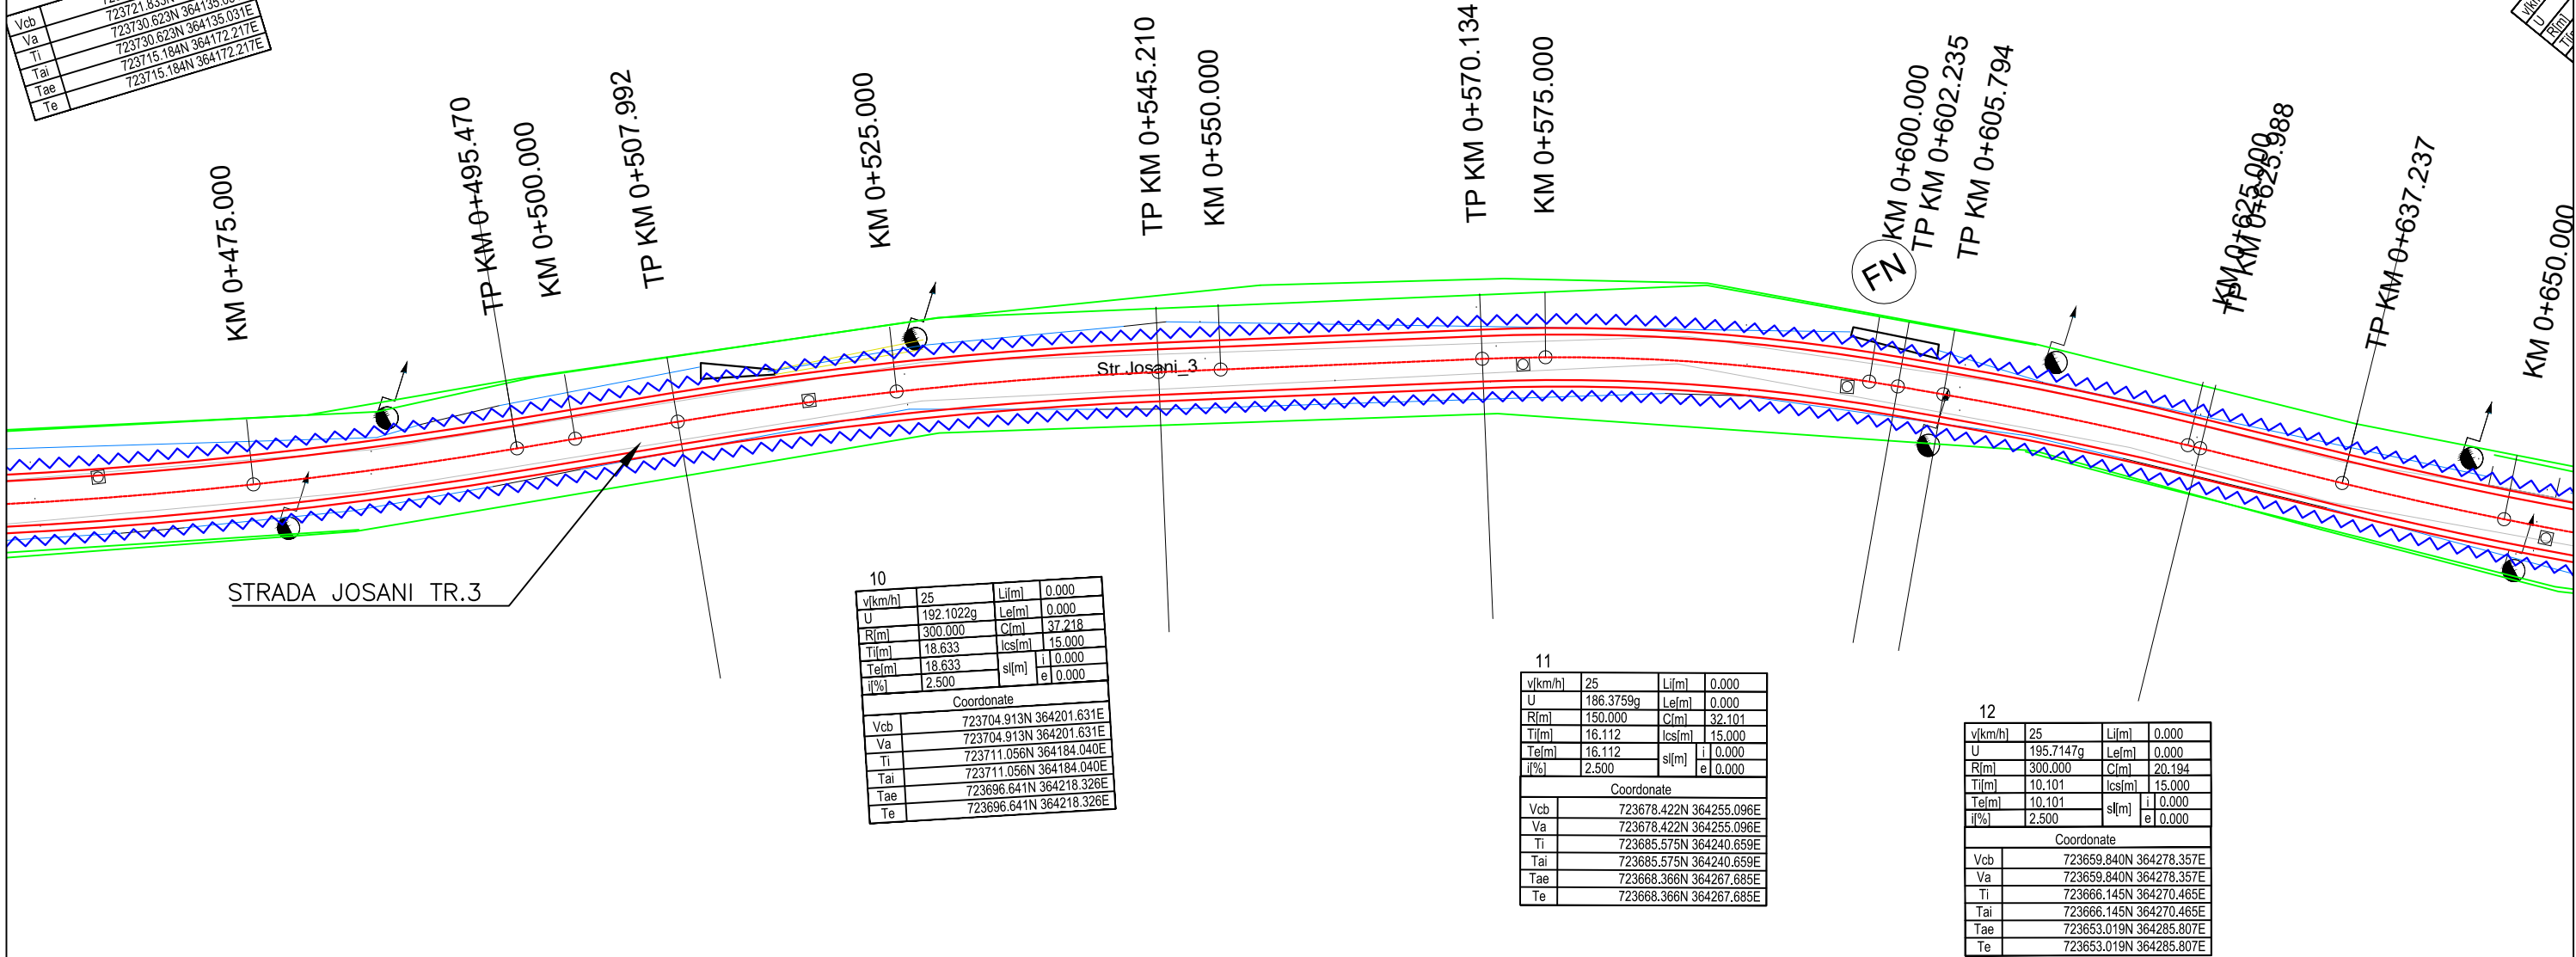
LEGENDA

- DRUM PROIECTAT
- LIMITA DE PROPRIETATE
- REPROFILARE SANT PAMANT EXISTENT
- DRUM EXISTENT
- STALP ELECTRICA
- CAPAC CANAL
- RIGOLA CAROSABILA EXISTENTA

Verificator				
Expert				
	Nume	Semnatura	Cerinta	REFERAT de verificare/RAPORT de expertiza tehnica
	<b>CENTRUL DE PROIECTARE SI INGINERIE S.R.L.</b> SATU MARE, str. Corneliu Coposu 2/57A, nr. ORC J30/440/2009, CUI RO25628958 tel/fax 0744.513.524/0361.884.017, e-mail: office@cpism.ro			Beneficiar: <b>COMUNA TURT, JUDETUL SATU MARE</b>
Specificatie	Nume	Semnatura	SCARA	Titlu proiect:
Sef Proiect	ing.Sibianu Cosmin		1:500	MODERNIZARE STRADA JOSANI TR.3 IN COMUNA TURT, JUDETUL SATU MARE
Proiectat	ing.Sibianu Cosmin		data	Titlu plansa: PLAN DE SITUATIE STRADA JOSANI TR. 3
Desenat	Petyke Krisztina		2024	
				Proiect nr. 2/02/SF/2024
				Faza S.F
				Plansa nr. PS 02



v(km/h)	25	L(m)	0.000
U	192.6724g	Le(m)	0.000
R(m)	350.000	C(m)	40.286
Ti(m)	20.165	lcs(m)	15.000
Tel(m)	20.165	sl(m)	1.000
ij(%)	2.500	e	0.000
Coordonate			
Vcb	723721.833N 364153.179E		
Va	723721.833N 364153.031E		
Ti	723730.623N 364135.031E		
Tai	723730.623N 364135.031E		
Tae	723715.184N 364172.217E		
Te	723715.184N 364172.217E		




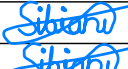


v(km/h)	25	L(m)	0.000
U	192.1022g	Le(m)	0.000
R(m)	300.000	C(m)	37.218
Ti(m)	18.633	lcs(m)	15.000
Tel(m)	18.633	sl(m)	1.000
ij(%)	2.500	e	0.000
Coordonate			
Vcb	723704.913N 364201.631E		
Va	723704.913N 364201.631E		
Ti	723711.056N 364184.040E		
Tai	723711.056N 364184.040E		
Tae	723696.641N 364218.326E		
Te	723696.641N 364218.326E		

v(km/h)	25	L(m)	0.000
U	186.3759g	Le(m)	0.000
R(m)	150.000	C(m)	32.101
Ti(m)	16.112	lcs(m)	15.000
Tel(m)	16.112	sl(m)	1.000
ij(%)	2.500	e	0.000
Coordonate			
Vcb	723678.422N 364255.096E		
Va	723678.422N 364255.096E		
Ti	723685.575N 364240.659E		
Tai	723685.575N 364240.659E		
Tae	723668.366N 364267.685E		
Te	723668.366N 364267.685E		

v(km/h)	25	L(m)	0.000
U	195.7147g	Le(m)	0.000
R(m)	300.000	C(m)	20.194
Ti(m)	10.101	lcs(m)	15.000
Tel(m)	10.101	sl(m)	1.000
ij(%)	2.500	e	0.000
Coordonate			
Vcb	723659.840N 364278.357E		
Va	723659.840N 364278.357E		
Ti	723666.145N 364270.465E		
Tai	723666.145N 364270.465E		
Tae	723653.019N 364285.807E		
Te	723653.019N 364285.807E		

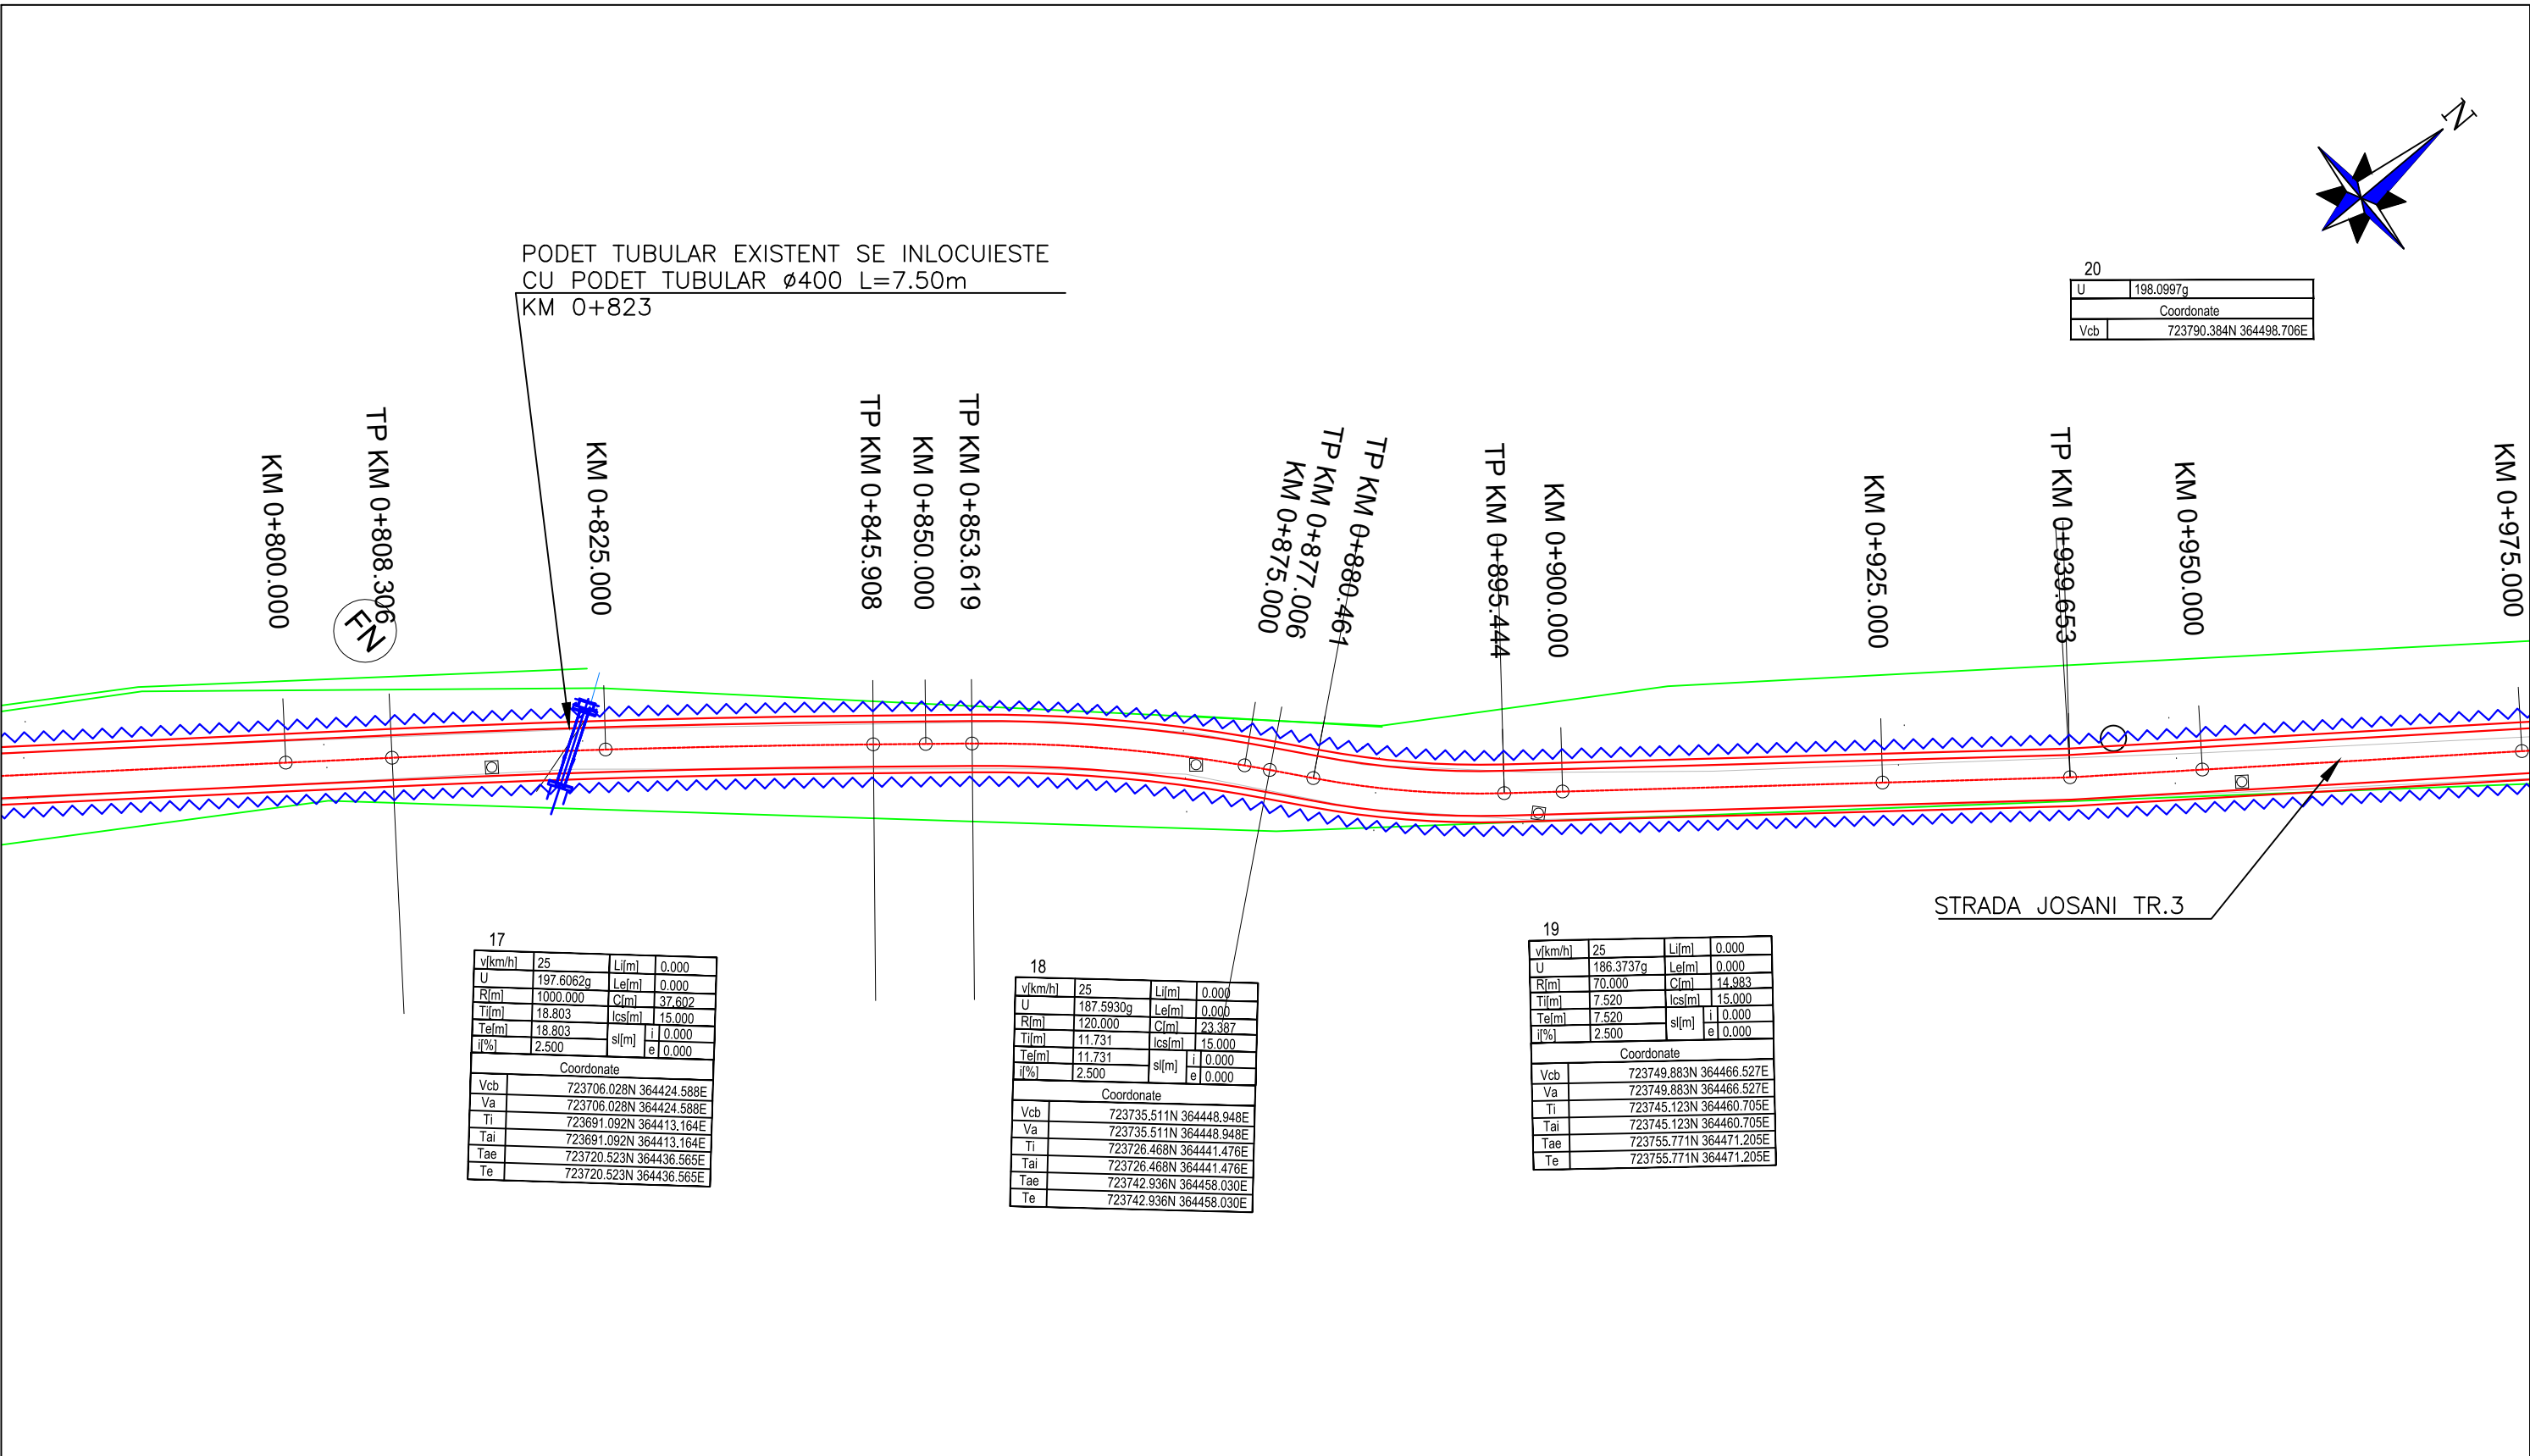
## LEGENDA

- DRUM PROIECTAT
- LIMITA DE PROPRIETATE
- REPROFILARE SANT PAMANT EXISTENT
- DRUM EXISTENT
- STALP ELECTRICA
- CAPAC CANAL
- RIGOLA CAROSABILA EXISTENTA

Verificator				
Expert				
	Nume	Semnatura	Cerinta	REFERAT de verificare/RAPORT de expertiza tehnica
 <b>CENTRUL DE PROIECTARE SI INGINERIE S.R.L.</b> SATU MARE, str. Corneliu Coposu 2/57A, nr. ORC J30/440/2009, CUI RO25628958 tel/fax 0744.513.524/0361.884.017, e-mail: office@cpism.ro		Beneficiar:		Proiect nr.
		COMUNA TURT, JUDETUL SATU MARE		2/02/SF/2024
Specificatie	Nume	Semnatura	SCARA	Titlu proiect:
Sef Proiect	ing.Sibianu Cosmin		1:500	MODERNIZARE STRADA JOSANI TR.3 IN COMUNA TURT, JUDETUL SATU MARE
Proiectat	ing.Sibianu Cosmin		data	Titlu plansa:
Desenat	Petyke Krisztina		2024	PLAN DE SITUATIE STRADA JOSANI TR. 3
				Faza S.F
				Plansa nr. PS 04



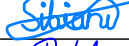



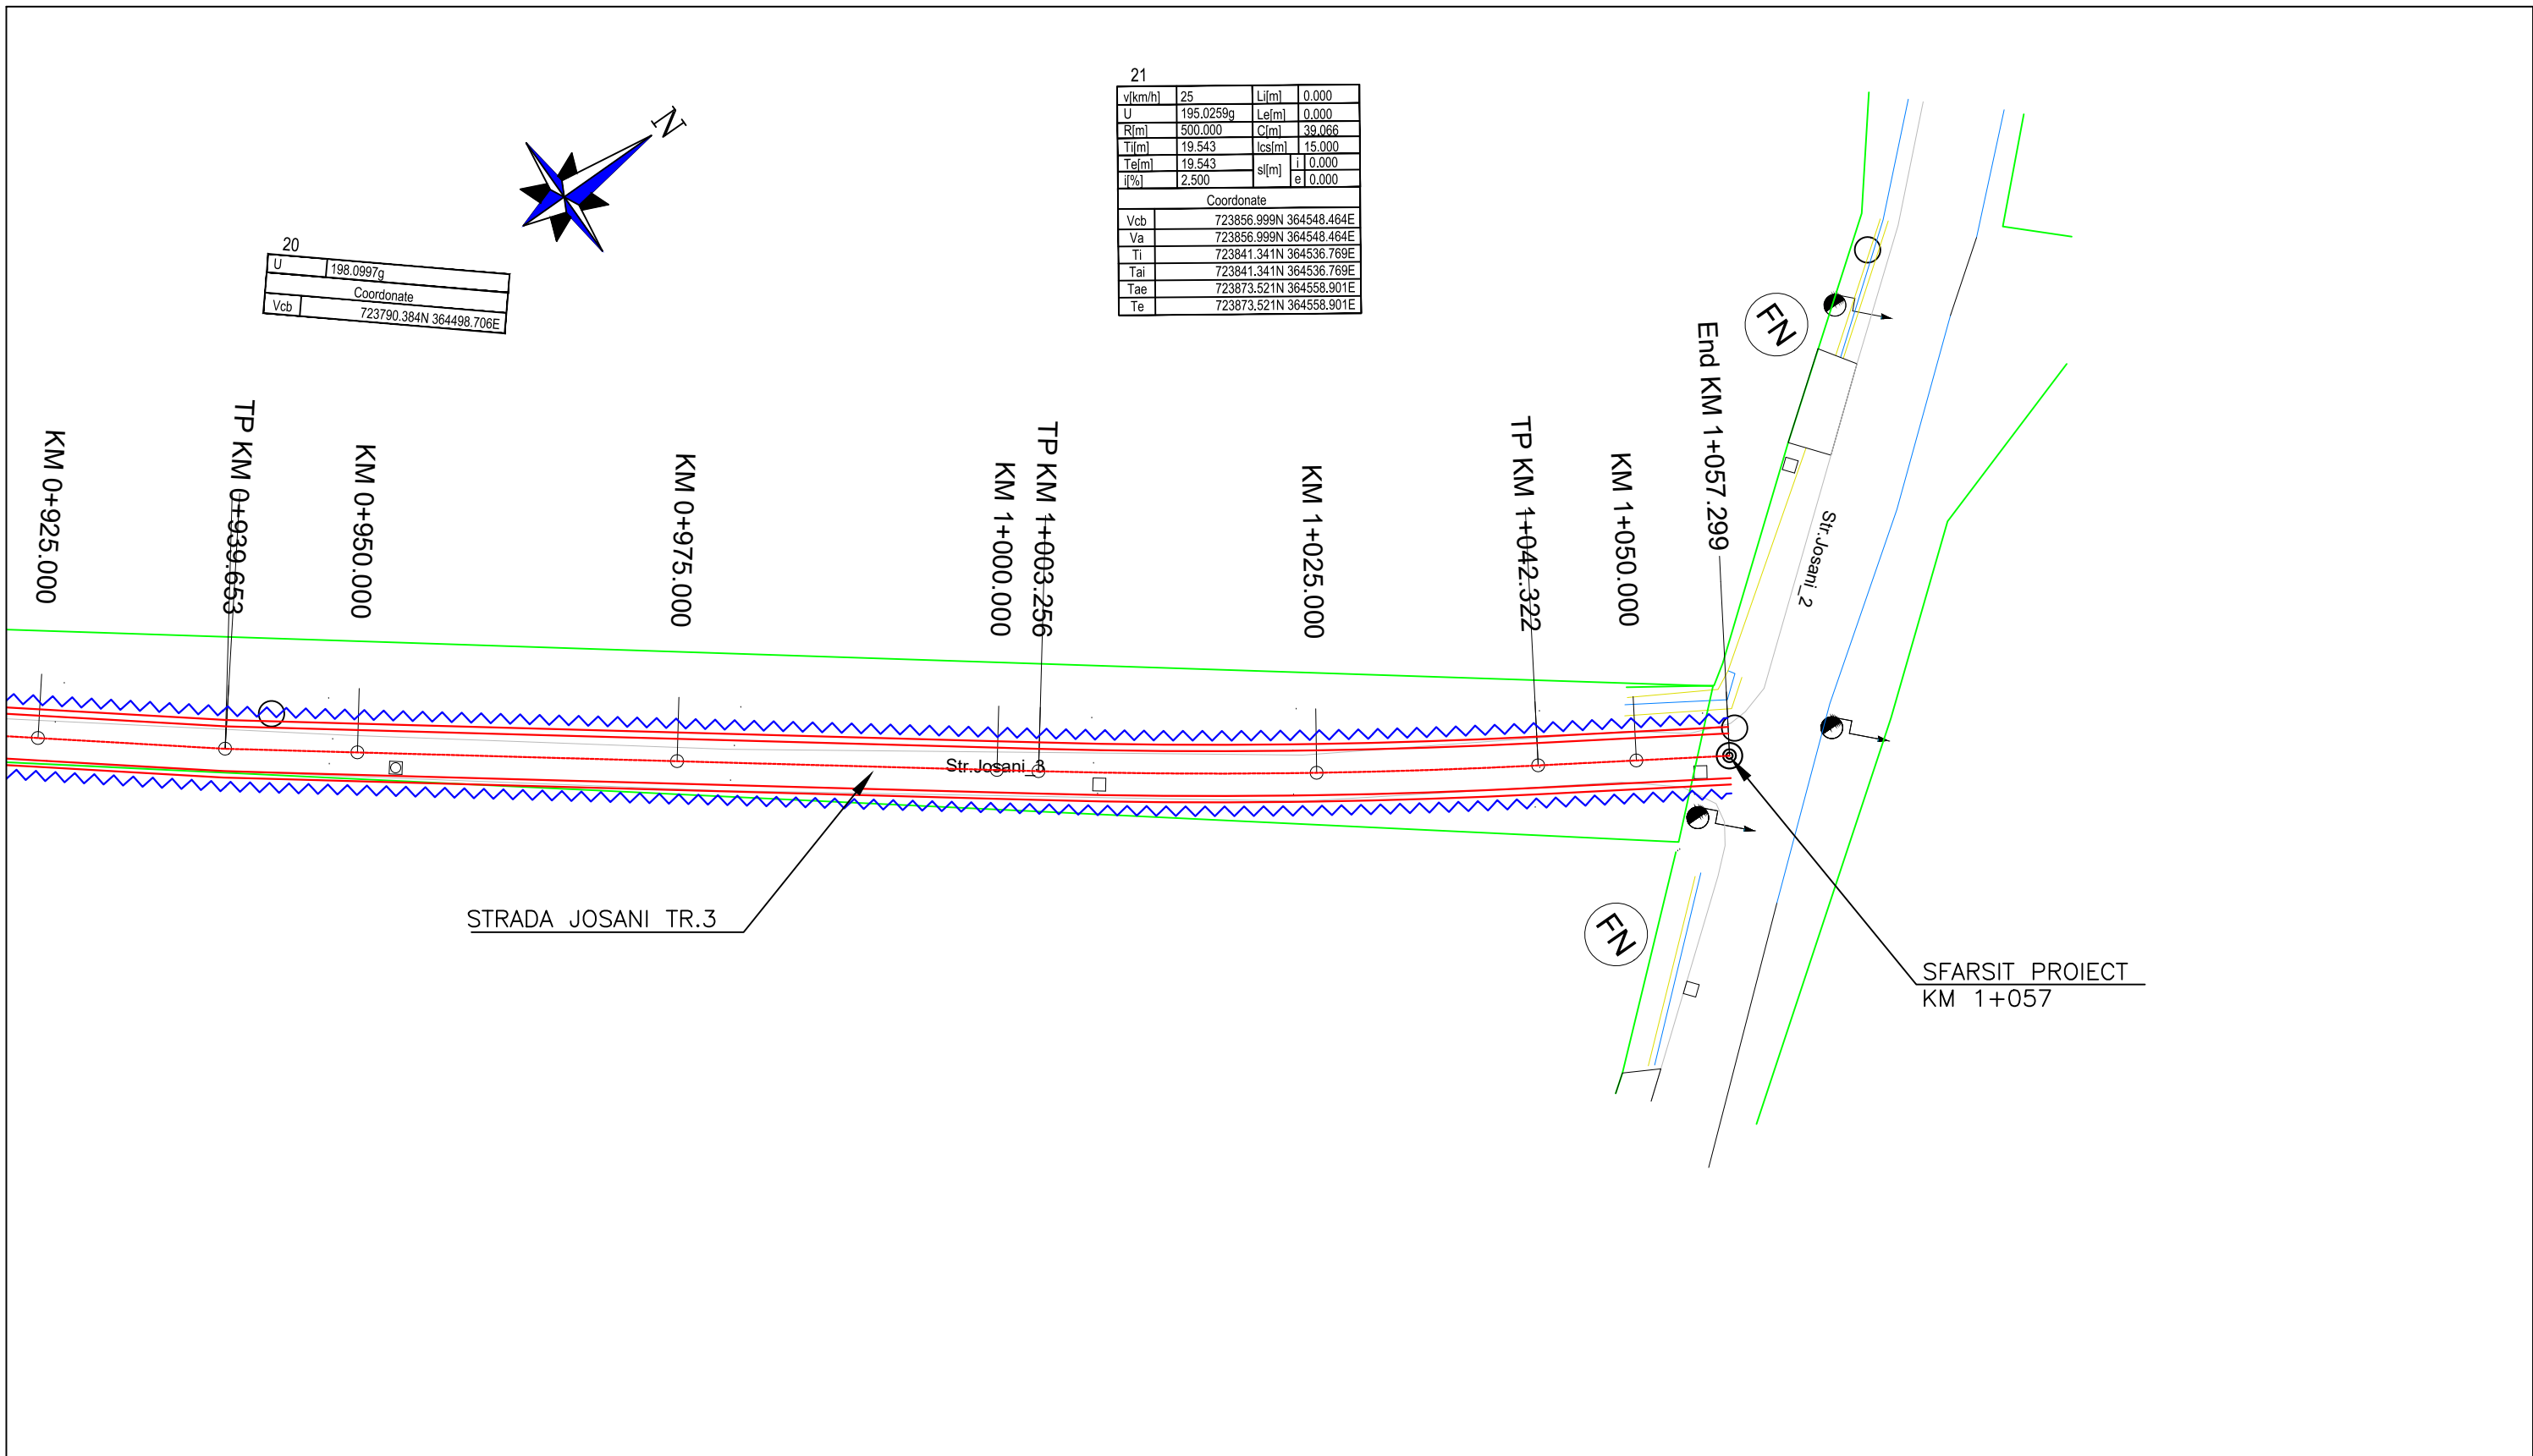




LEGENDA



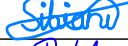

- DRUM PROIECTAT
- LIMITA DE PROPRIETATE
- REPROFILARE SANT PAMANT EXISTENT
- DRUM EXISTENT
- STALP ELECTRICA
- CAPAC CANAL
- RIGOLA CAROSABILA EXISTENTA

Verificator				
Expert				
	Nume	Semnatura	Cerinta	REFERAT de verificare/RAPORT de expertiza tehnica
	<b>CENTRUL DE PROIECTARE SI INGINERIE S.R.L.</b> SATU MARE, str. Corneliu Coposu 2/57A, nr. ORC J30/440/2009, CUI RO25628958 tel/fax 0744.513.524/0361.884.017, e-mail: office@cpism.ro		Beneficiar: <b>COMUNA TURT, JUDETUL SATU MARE</b>	
Specificatie	Nume	Semnatura	SCARA	Titlu proiect:
Sef Proiect	ing.Sibianu Cosmin		1:500	MODERNIZARE STRADA JOSANI TR.3 IN COMUNA TURT, JUDETUL SATU MARE
Proiectat	ing.Sibianu Cosmin		data	Titlu plansa:
Desenat	Petyke Krisztina		2024	PLAN DE SITUATIE STRADA JOSANI TR. 3
				Proiect nr. 2/02/SF/2024
				Faza S.F
				Plansa nr. PS 06



### LEGENDA

- DRUM PROIECTAT
- LIMITA DE PROPRIETATE
- REPROFILARE SANT PAMANT EXISTENT
- DRUM EXISTENT
- STALP ELECTRICA
- CAPAC CANAL
- RIGOLA CAROSABILA EXISTENTA

Verificator				
Expert				
	Nume	Semnatura	Cerinta	REFERAT de verificare/RAPORT de expertiza tehnica
	<b>CENTRUL DE PROIECTARE SI INGINERIE S.R.L.</b> SATU MARE, str. Corneliu Coposu 2/57A, nr. ORC J30/440/2009, CUI RO25628958 tel/fax 0744.513.524/0361.884.017, e-mail: office@cpism.ro			Beneficiar: <b>COMUNA TURT, JUDETUL SATU MARE</b>
Specificatie	Nume	Semnatura	SCARA	Titlu proiect:
Sef Proiect	ing.Sibianu Cosmin		1:500	MODERNIZARE STRADA JOSANI TR.3 IN COMUNA TURT, JUDETUL SATU MARE
Proiectat	ing.Sibianu Cosmin		data	Titlu plansa:
Desenat	Petyke Krisztina		2024	PLAN DE SITUATIE STRADA JOSANI TR. 3
				Faza S.F
				Plansa nr. PS 07