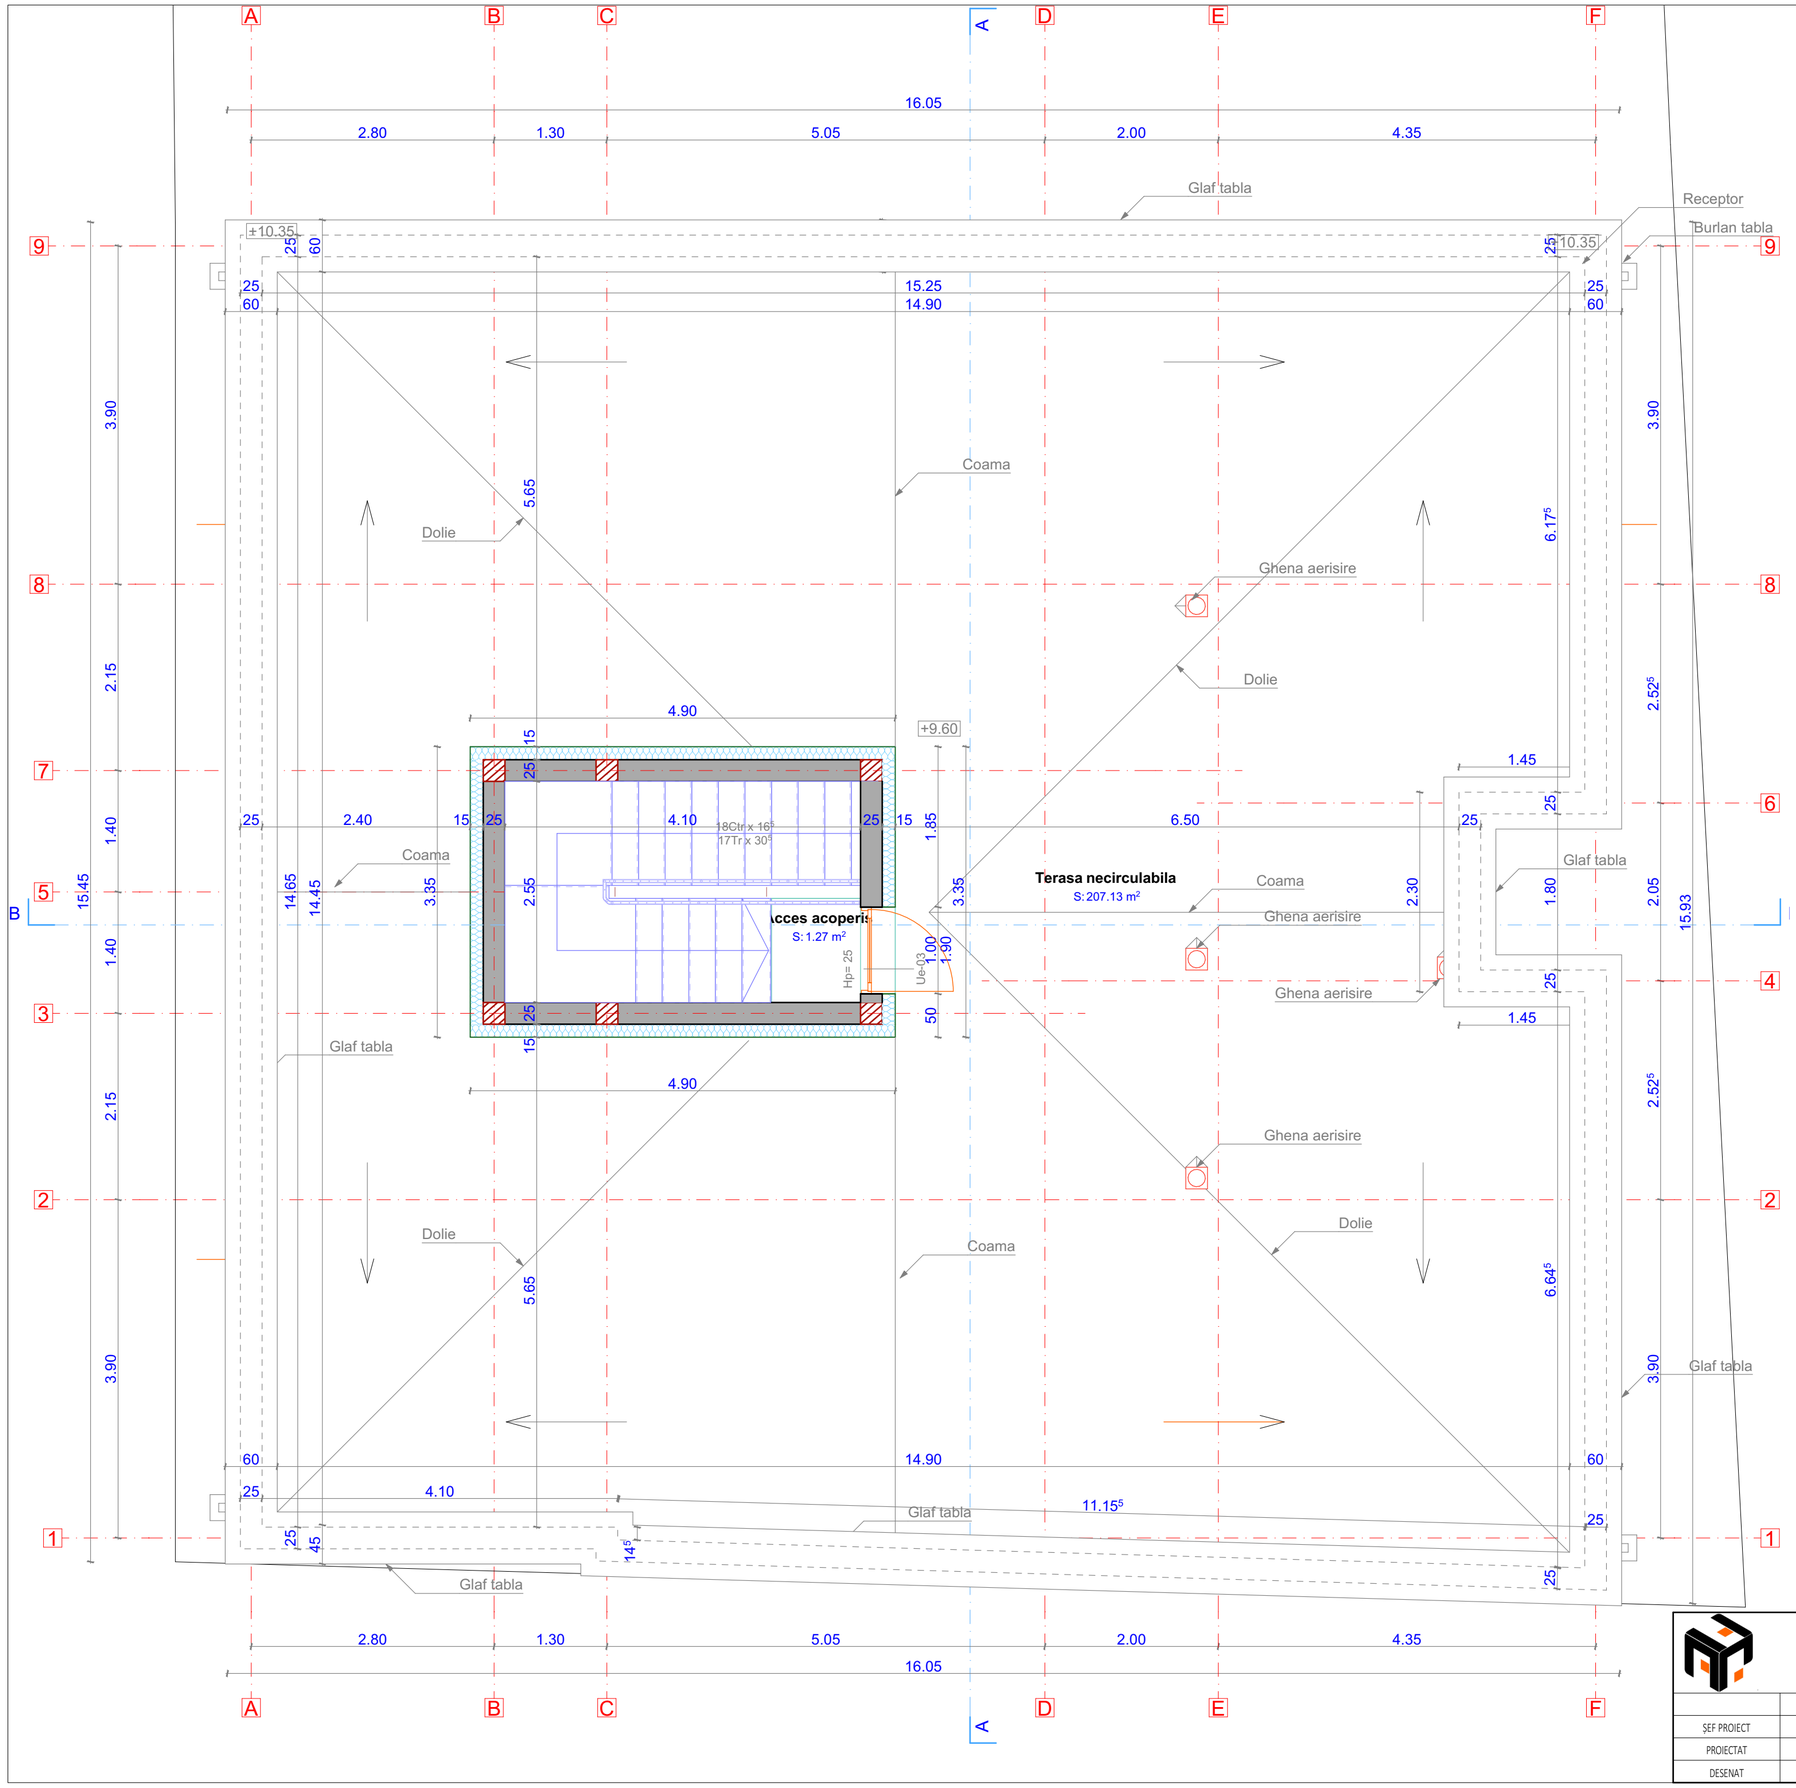

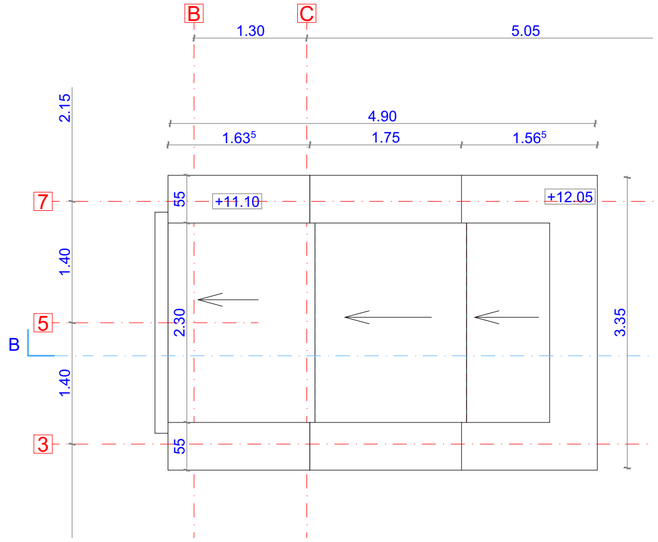

PLAN INVELITOARE ZONA ACCES INVELTOARE

S.C. ARHabitat 2015 S.R.L. Str.C. Coposu nr. 2, et. 7, ap. 58/B, Satu Mare E-mail: satumare@arhidinamic.ro			beneficiar: **KIRA STONE S.R.L.** str. Botizului, nr. 43, mun. Satu Mare, jud. Satu Mare, C.I.F.: 2387125		nr. proiect : 192/A/2020
	NUME	SEMNĂTURA	scara : 1:50	titlu proiect: **IMOBIL DE LOCUIT P+2** PE STR. C. IULIU HOSSU, NR. 42, MUN. SATU MARE	faza: DTAC
ŞEF PROIECT	arh. IUORAŞ VIOLETA				
PROIECTAT	arh. IUORAŞ VIOLETA		data : Oct. 2023	denumire planşă: PLAN ÎNVELITOARE	nr. planşă: 06
DESENAT	arh. SEVERIN VLAD				