

**BENEFICIAR:**  
**CONSILIUL JUDETEAN SIBIU**



**PROIECTANT ASOCIEREA:**  
**S.C. BETA COPS S.R.L. & S.C. TOTAL ROAD S.R.L.**



**S.C. BETA COPS S.R.L.**  
 Str. Eufrosin Poteca, nr. 24, Sector 2, Bucuresti  
 Tel./Fax: 021.252.09.62;  
 CUI RO2841948 J40/17627/1992  
 Mail: office@betacops.ro





**S.C. TOTAL ROAD S.R.L.**  
 Str. Nucsoara, nr. 1, Sector 6, Bucuresti  
 Tel: 0724.715.501; Fax: +40-31.420.23.87  
 CUI RO17918608 J40/15081/2005  
 Mail: office@totalroad.ro, web site: www.totalroad.ro

**TITLU PROIECT**  
**STUDIUL DE FEZABILITATE PENTRU OBIECTIVUL DE INVESTITII:**  
**"VARIANTA OCOLITOARE SIBIU SUD"**

**FAZA PROIECT**  
 STUDIU DE FEZABILITATE  
 (A.M.C)


**CONTRACT NR.**  
 16057/21.07.2021

**PROIECT NR.**  
 017/2021

SPECIFICATIE	NUME	SEMNETURA	DATA
DESENAT	Teh. Sorin VASILACHE		August 2021
PROIECTAT	Ing. Mihai COROIAN		MĂRIMEA
SEF PROIECT	Ing. Catalin GRUIANU		SCARĂ
VERIFICAT	Ing. Adrian NISTOR		1:50000

TITLU PLANSA:		Revizie	
NR.	DATA	NR.	DESCRIERE
0	08.2021		Emitere S.F.
LUCRARI DE INFRASTRUCTURA RUTIERA			
PLAN DE AMPLASAMENT			
ORGANIZARE DE SANTIER			
NUMAR PLANSA:		PICHET	
OS - 01		-	
PAGE		1 / 1	



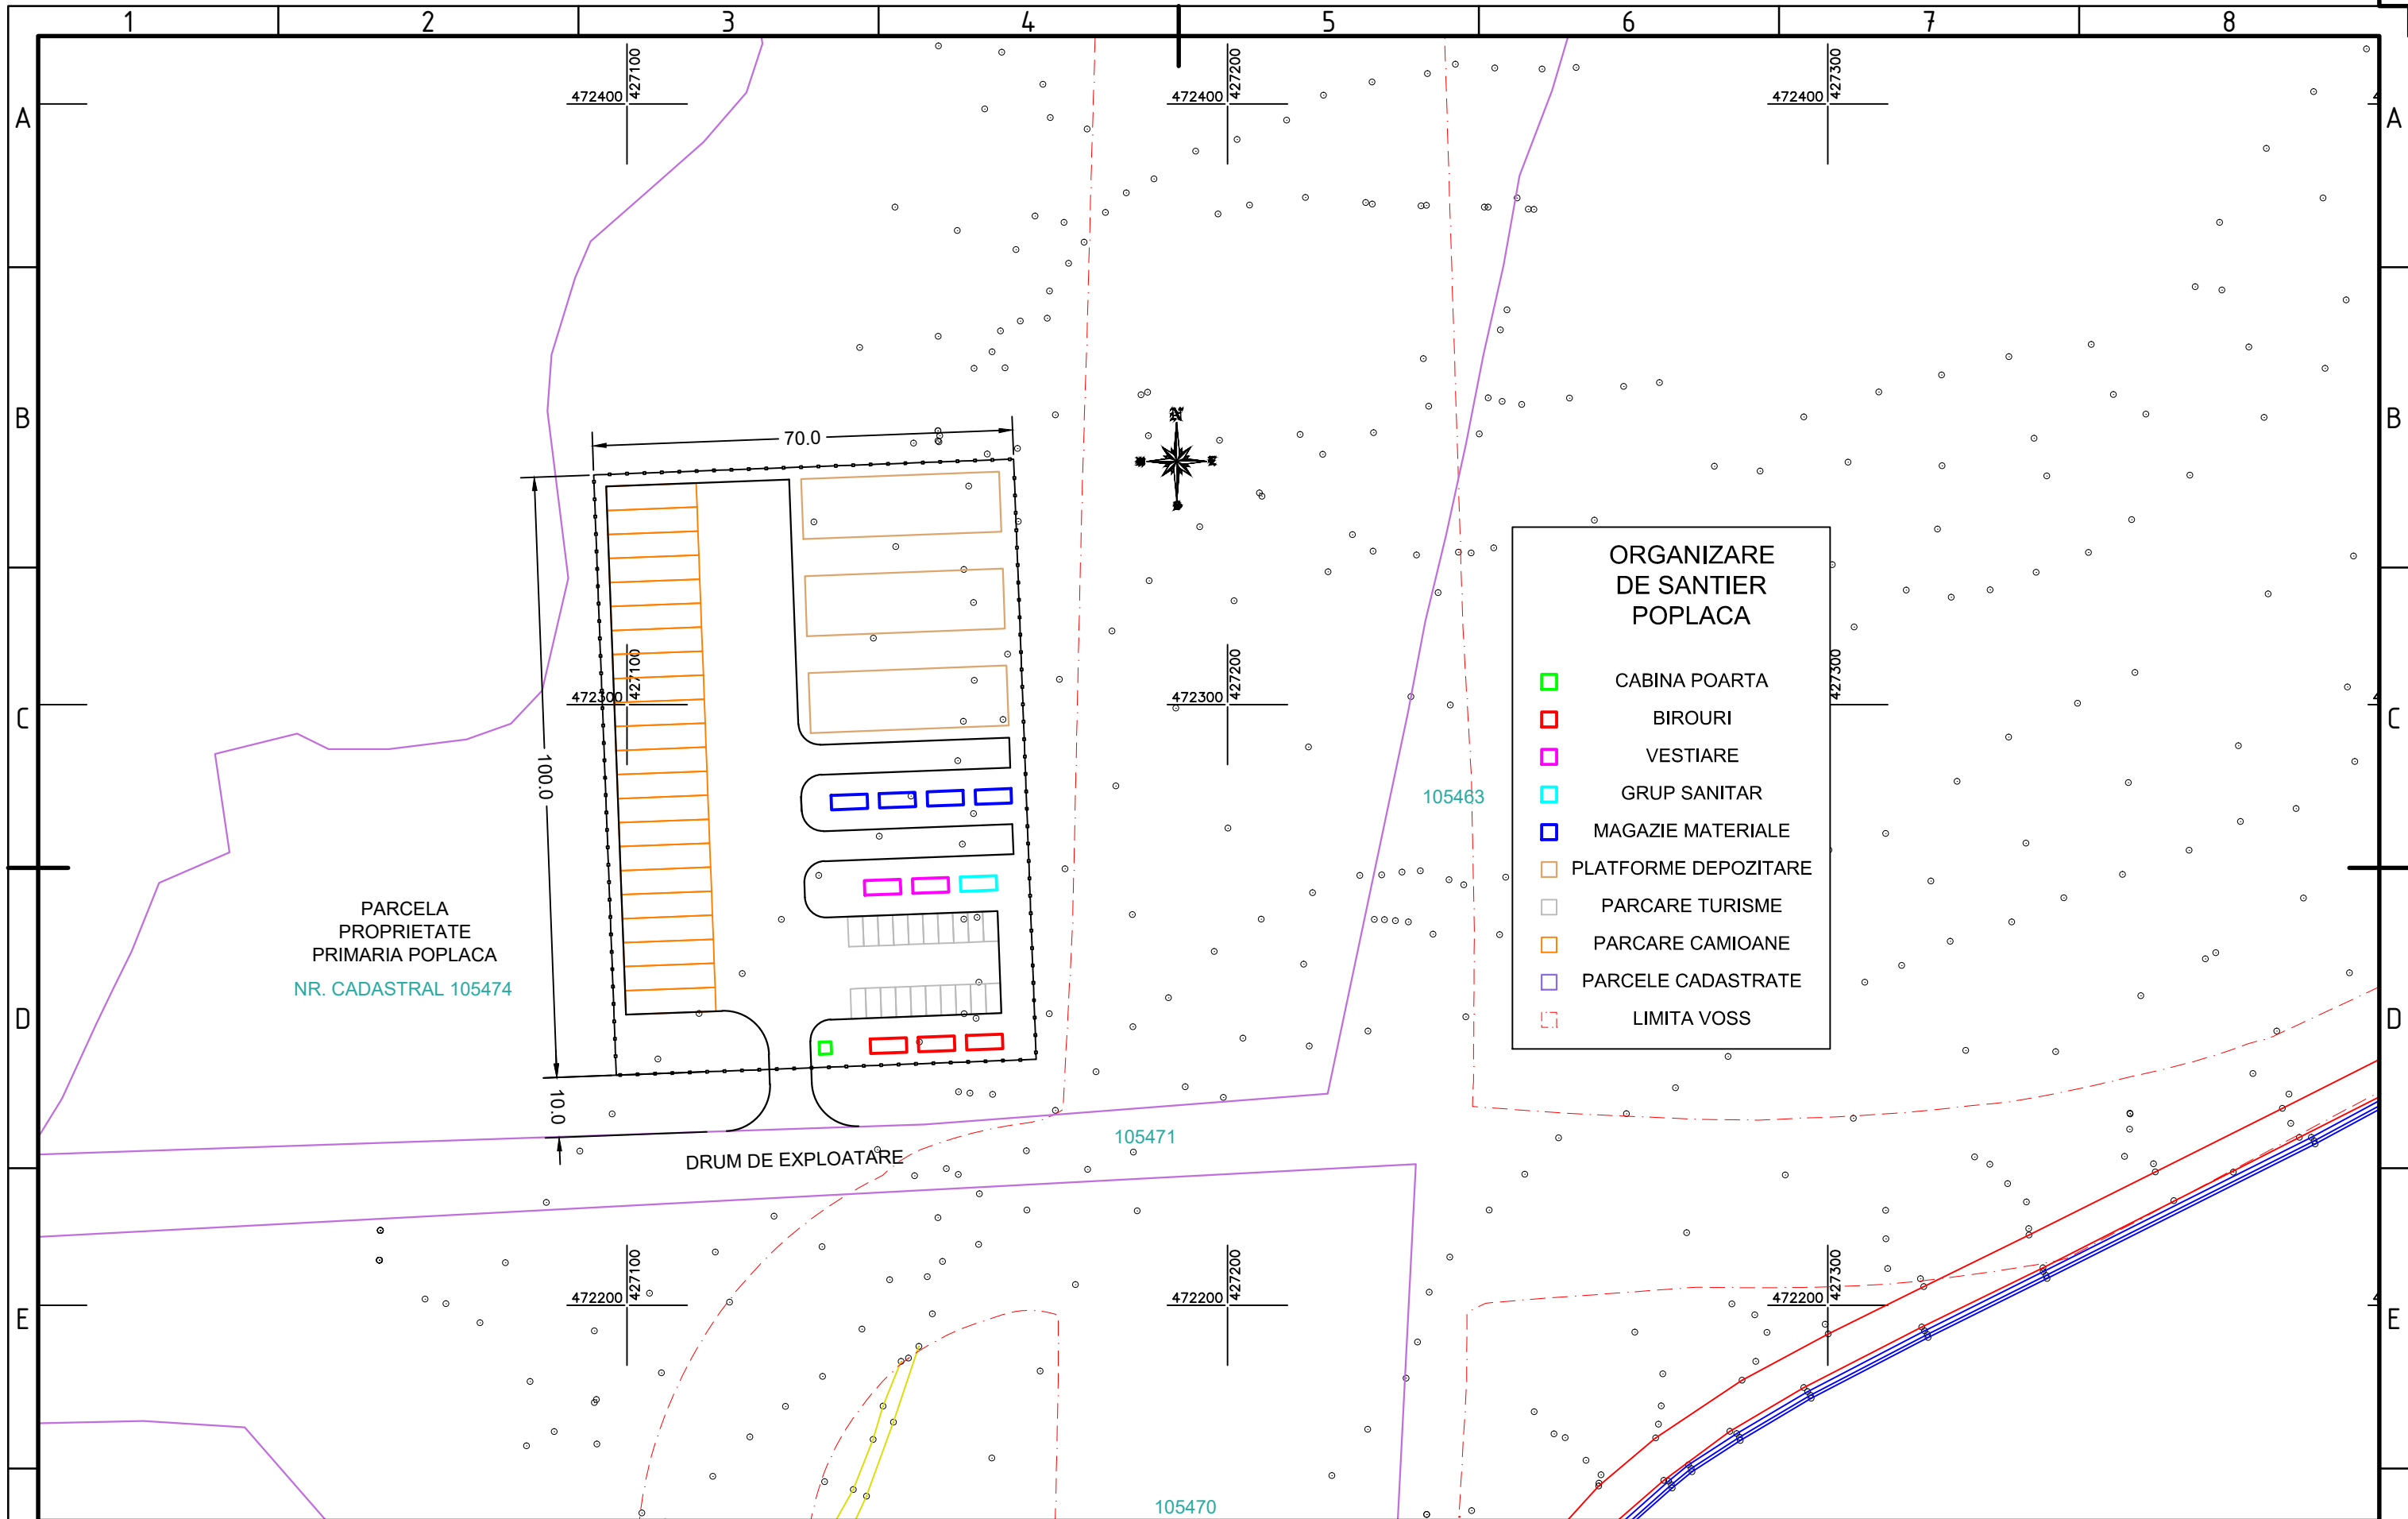

**ORGANIZARE DE SANTIER POPLACA**

	CABINA POARTA
	BIROURI
	VESTIARE
	GRUP SANITAR
	MAGAZIE MATERIALE
	PLATFORME DEPOZITARE
	PARCARE TURISME
	PARCARE CAMIOANE
	PARCELE CADASTRATE
	LIMITA VOSS

**BENEFICIAR:**  
**CONSILIUL JUDETEAN SIBIU**

**PROIECTANT ASOCIEREA:**  
**S.C. BETA COPS S.R.L. & S.C. TOTAL ROAD S.R.L.**

**S.C. BETA COPS S.R.L.**  
Str. Eufrosin Poteca, nr. 24, Sector 2, București  
Tel./Fax: 021.252.09.62;  
CUI RO2841948 J40/17627/1992  
Mail: office@betacops.ro


**S.C. TOTAL ROAD S.R.L.**  
Str. Nucsoara, nr. 1, Sector 6, București  
Tel: 0724.715.501; Fax: +40-31.420.23.87  
CUI RO17918608 J40/15081/2005  
Mail: office@totalroad.ro, web site: www.totalroad.ro

<b>TITLU PROIECT</b>	
STUDIU DE FEZABILITATE PENTRU OBIECTIVUL DE INVESTITII: "VARIANTA OCOLITOARE SIBIU SUD"	
<b>FAZA PROIECT</b>	<b>CONTRACT NR.</b>
STUDIU DE FEZABILITATE (A.M.C)	16057/21.07.2021
	<b>PROIECT NR.</b>
	017/2021

SPECIFICATIE	NUME	SEMNATURA	DATA
DESEMAT	Teh. Sorin VASILACHE		August 2021
PROIECTAT	Ing. Mihai COROIAN		MĂRIMEA
SEF PROIECT	Ing. Catalin GRUIANU		SCARĂ
VERIFICAT	Ing. Adrian NISTOR		1:50000

<b>TITLU PLANSA:</b>	
LUCRARI DE INFRASTRUCTURA RUTIERA	
PLAN DE SITUATIE	
ORGANIZARE DE SANTIER POPLACA	
<b>NUMAR PLANSA:</b>	<b>PICHET</b>
OS - 02	-

Revizie		
NR.	DATA	DESCRIERE
0	08.2021	Emitere S.F.
PAGE 1 / 1		

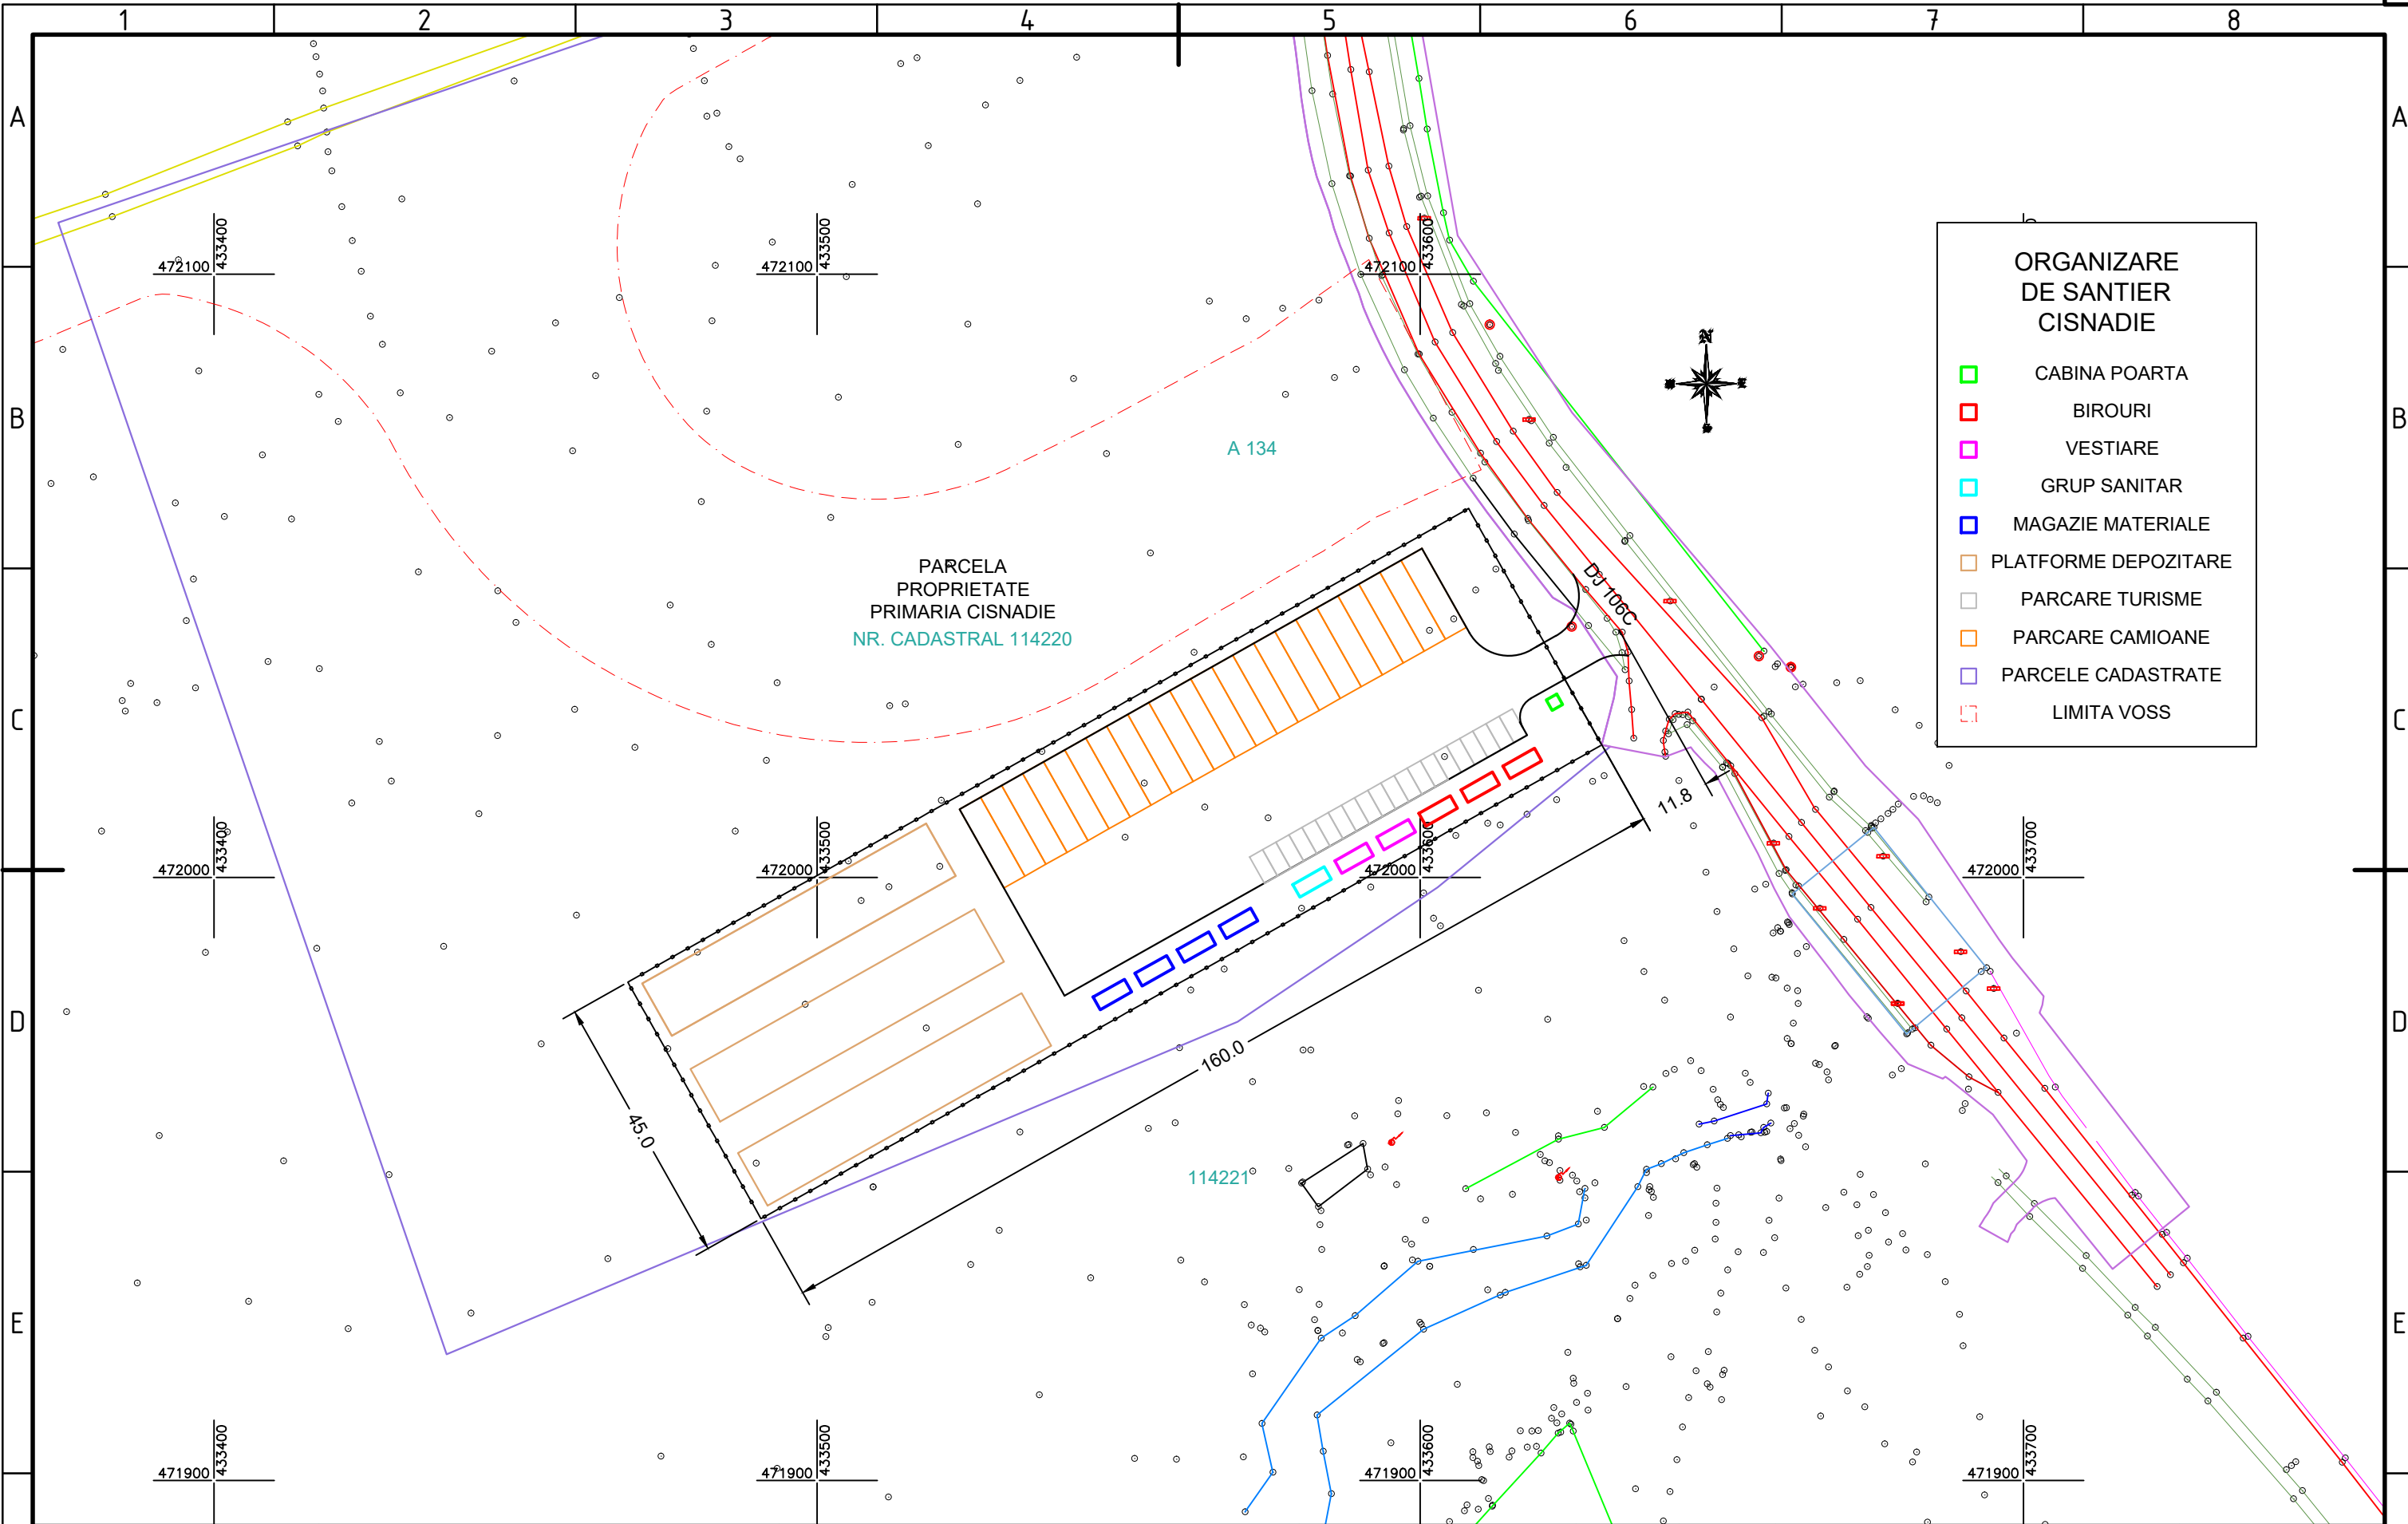

**BENEFICIAR:**  
**CONSILIUL JUDETEAN SIBIU**



**PROIECTANT ASOCIERIA:**  
**S.C. BETA COPS S.R.L. & S.C. TOTAL ROAD S.R.L.**



**S.C. BETA COPS S.R.L.**  
 Str. Eufrosin Poteca, nr. 24, Sector 2, Bucuresti  
 Tel./Fax: 021.252.09.62;  
 CUI RO2841948 J40/17627/1992  
 Mail: office@betacops.ro




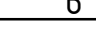
**S.C. TOTAL ROAD S.R.L.**  
 Str. Nucsoara, nr. 1, Sector 6, Bucuresti  
 Tel: 0724.715.501; Fax: +40-31.420.23.87  
 CUI RO17918608 J40/15081/2005  
 Mail: office@totalroad.ro, web site: www.totalroad.ro

**TITLU PROIECT**  
 STUDIU DE FEZABILITATE PENTRU OBIECTIVUL DE INVESTITII:  
**"VARIANTA OCOLITOARE SIBIU SUD"**

**FAZA PROIECT**  
 STUDIU DE FEZABILITATE  
 (A.M.C)

**CONTRACT NR.**  
 16057/21.07.2021

**PROIECT NR.**  
 017/2021

SPECIFICATIE	NUME	SEMNTATURA	DATA
DESENAT	Teh. Sorin VASILACHE		August 2021
PROIECTAT	Ing. Mihai COROIAN		MĂRIMEA
SEF PROIECT	Ing. Catalin GRUIANU		SCARĂ
VERIFICAT	Ing. Adrian NISTOR		1:50000

TITLU PLANSA:		Revizie	
NR.	DATA	NR.	DESCRIERE
0	08.2021		Emitere S.F.
LUCRARI DE INFRASTRUCTURA RUTIERA			
PLAN DE SITUATIE			
ORGANIZARE DE SANTIER CISNADIE			
NUMAR PLANSA:		PICHET	
OS - 03		-	
PAGE		1 / 1	