


Strada 1

Directia de mers: Strada Frigoriferului - Strada 2

Profil transversal propus

Scara 1:100

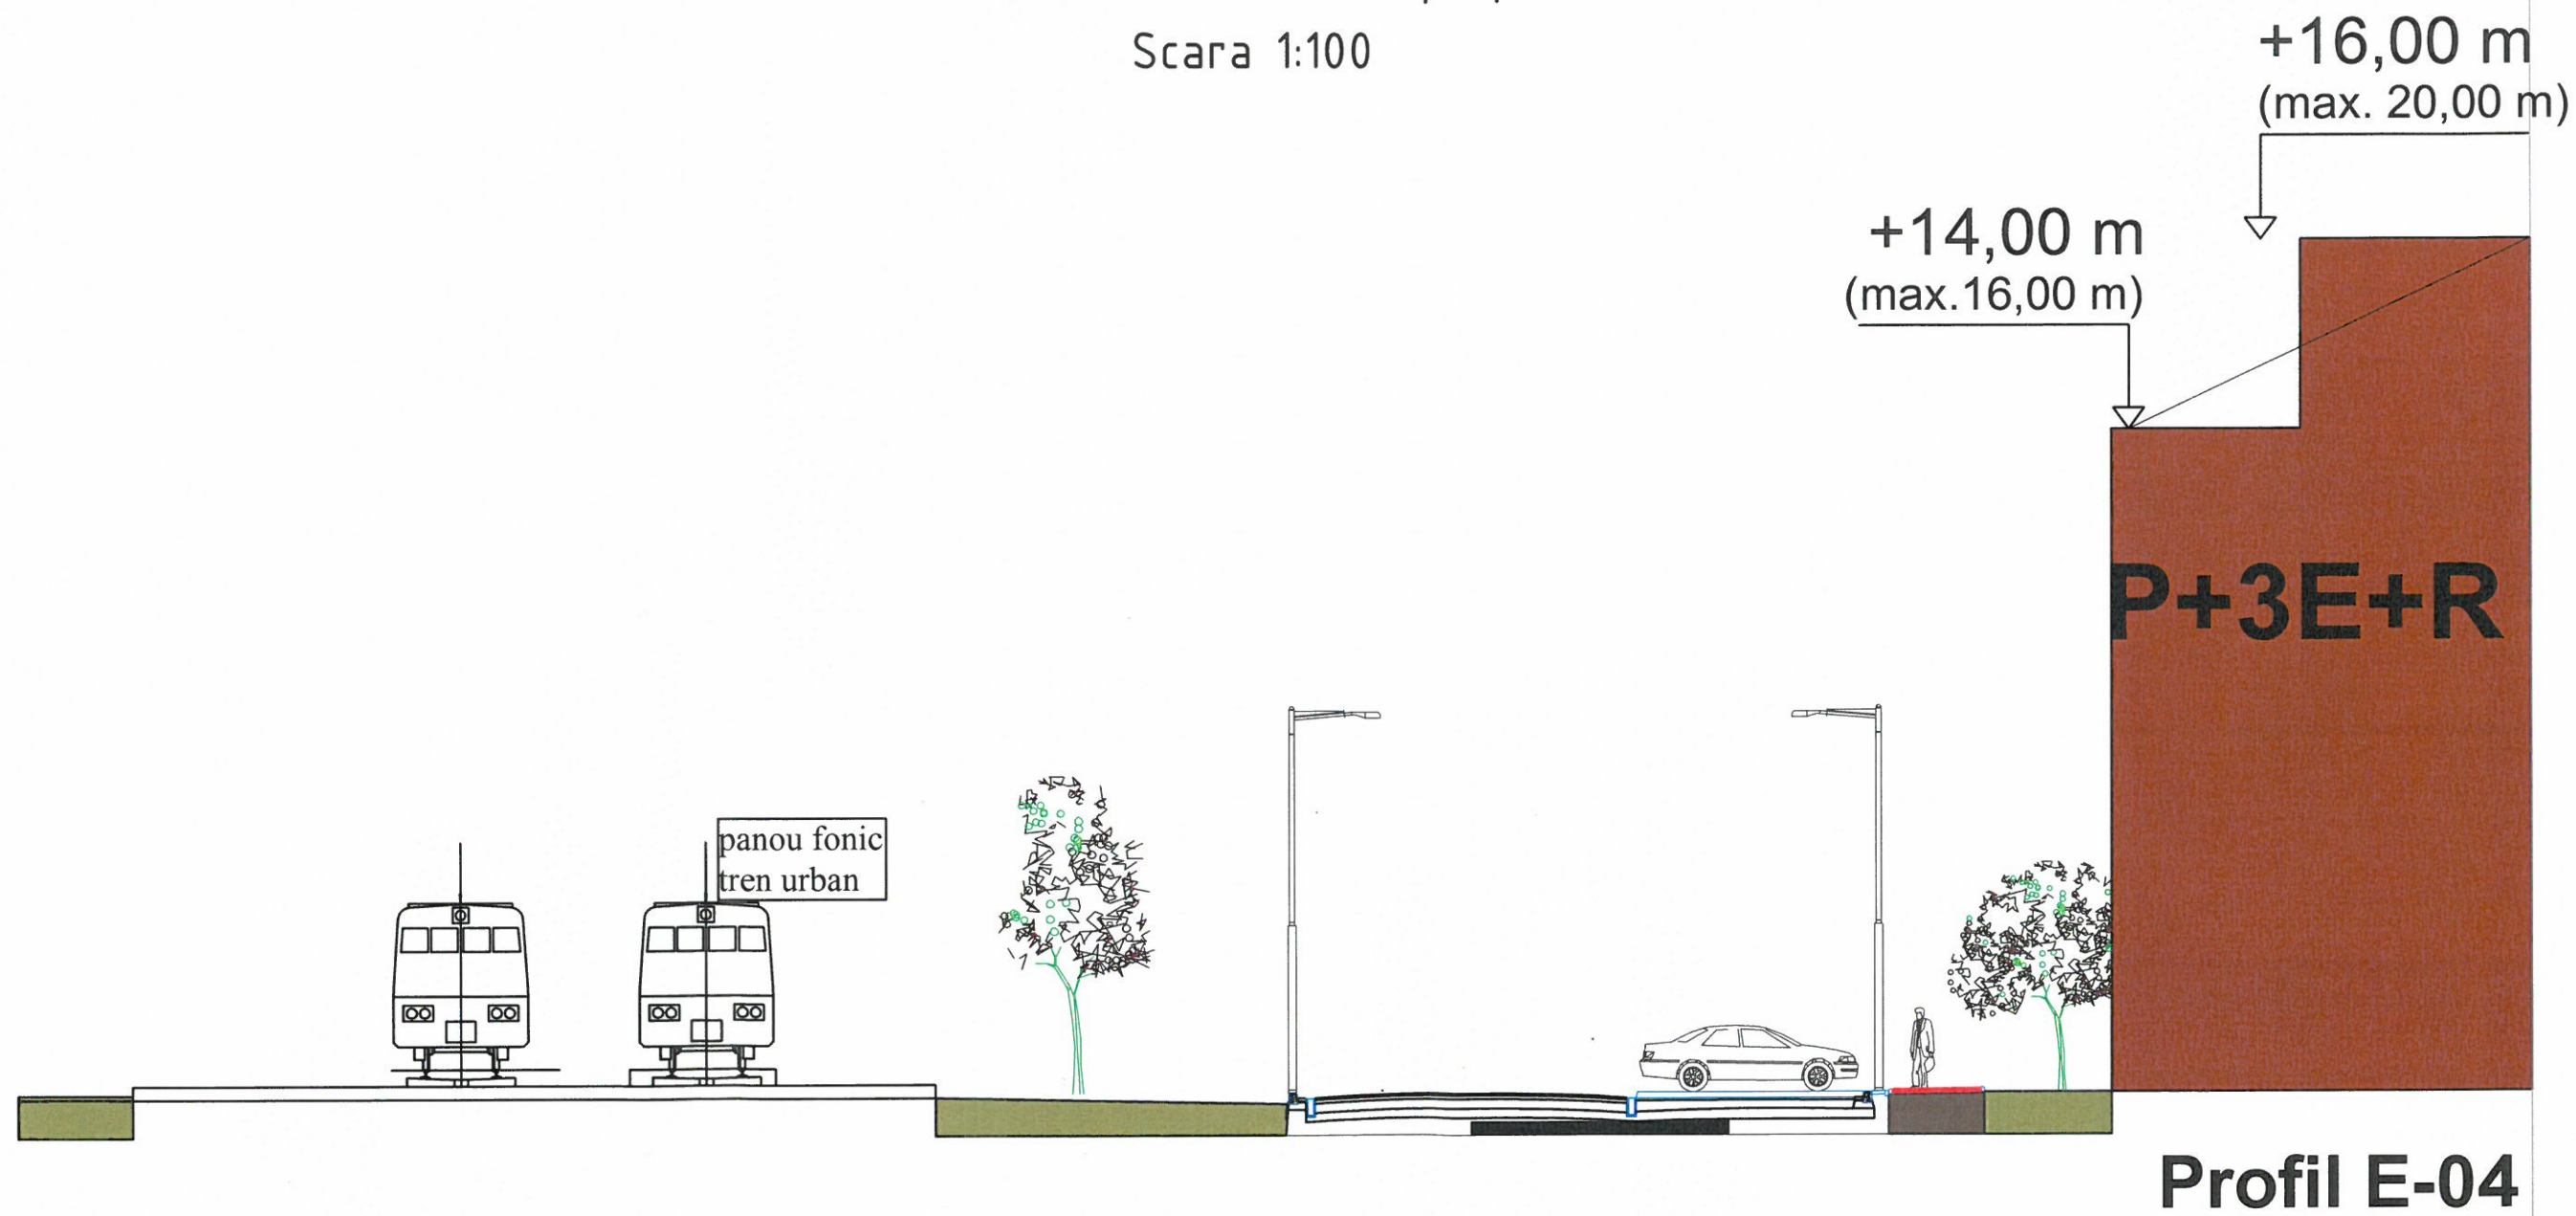


S.C. NEO PLAN S.R.L. PROIECTARE ŞI CONSULTANŢĂ ORC Sibiu: J32/1904/2004 ; CUI: RO 17050368 Tel: 0371 199 151 ; Fax: 0372 899 857 Email: neoplansb@gmail.com Web: www.proiectare-urbanistica.ro		Beneficiar:		Nr. proiect:
		SC OTARD SRL		414/2018
Şef proiect	Nume : Ing. dipl. Maria Cuzic	Semnătura:	Scara: 1 : 100	Faza: P.U.Z.
Proiectant	Ing. dipl. Maria Cuzic		Data: 2018	Nr. planşă: D 6.4
Desenat	Ing. dipl. Claudiu Arion		Titlu proiect: ELABORARE PUZ IN BAZA AVIZULUI DE OPORTUNITATE NR.34/03.08.2015 PENTRU RESTRUCTURAREA ZONELOR CU CARACTER INDUSTRIAL-ZONA MIXTA-LOCUINTE SI SERVICII	
			Titlu planşă: Profile transversale propuse	

Strada 2

Directia de mers: Strada Frigoriferului - Strada 5

Profil transversal propus

Scara 1:100

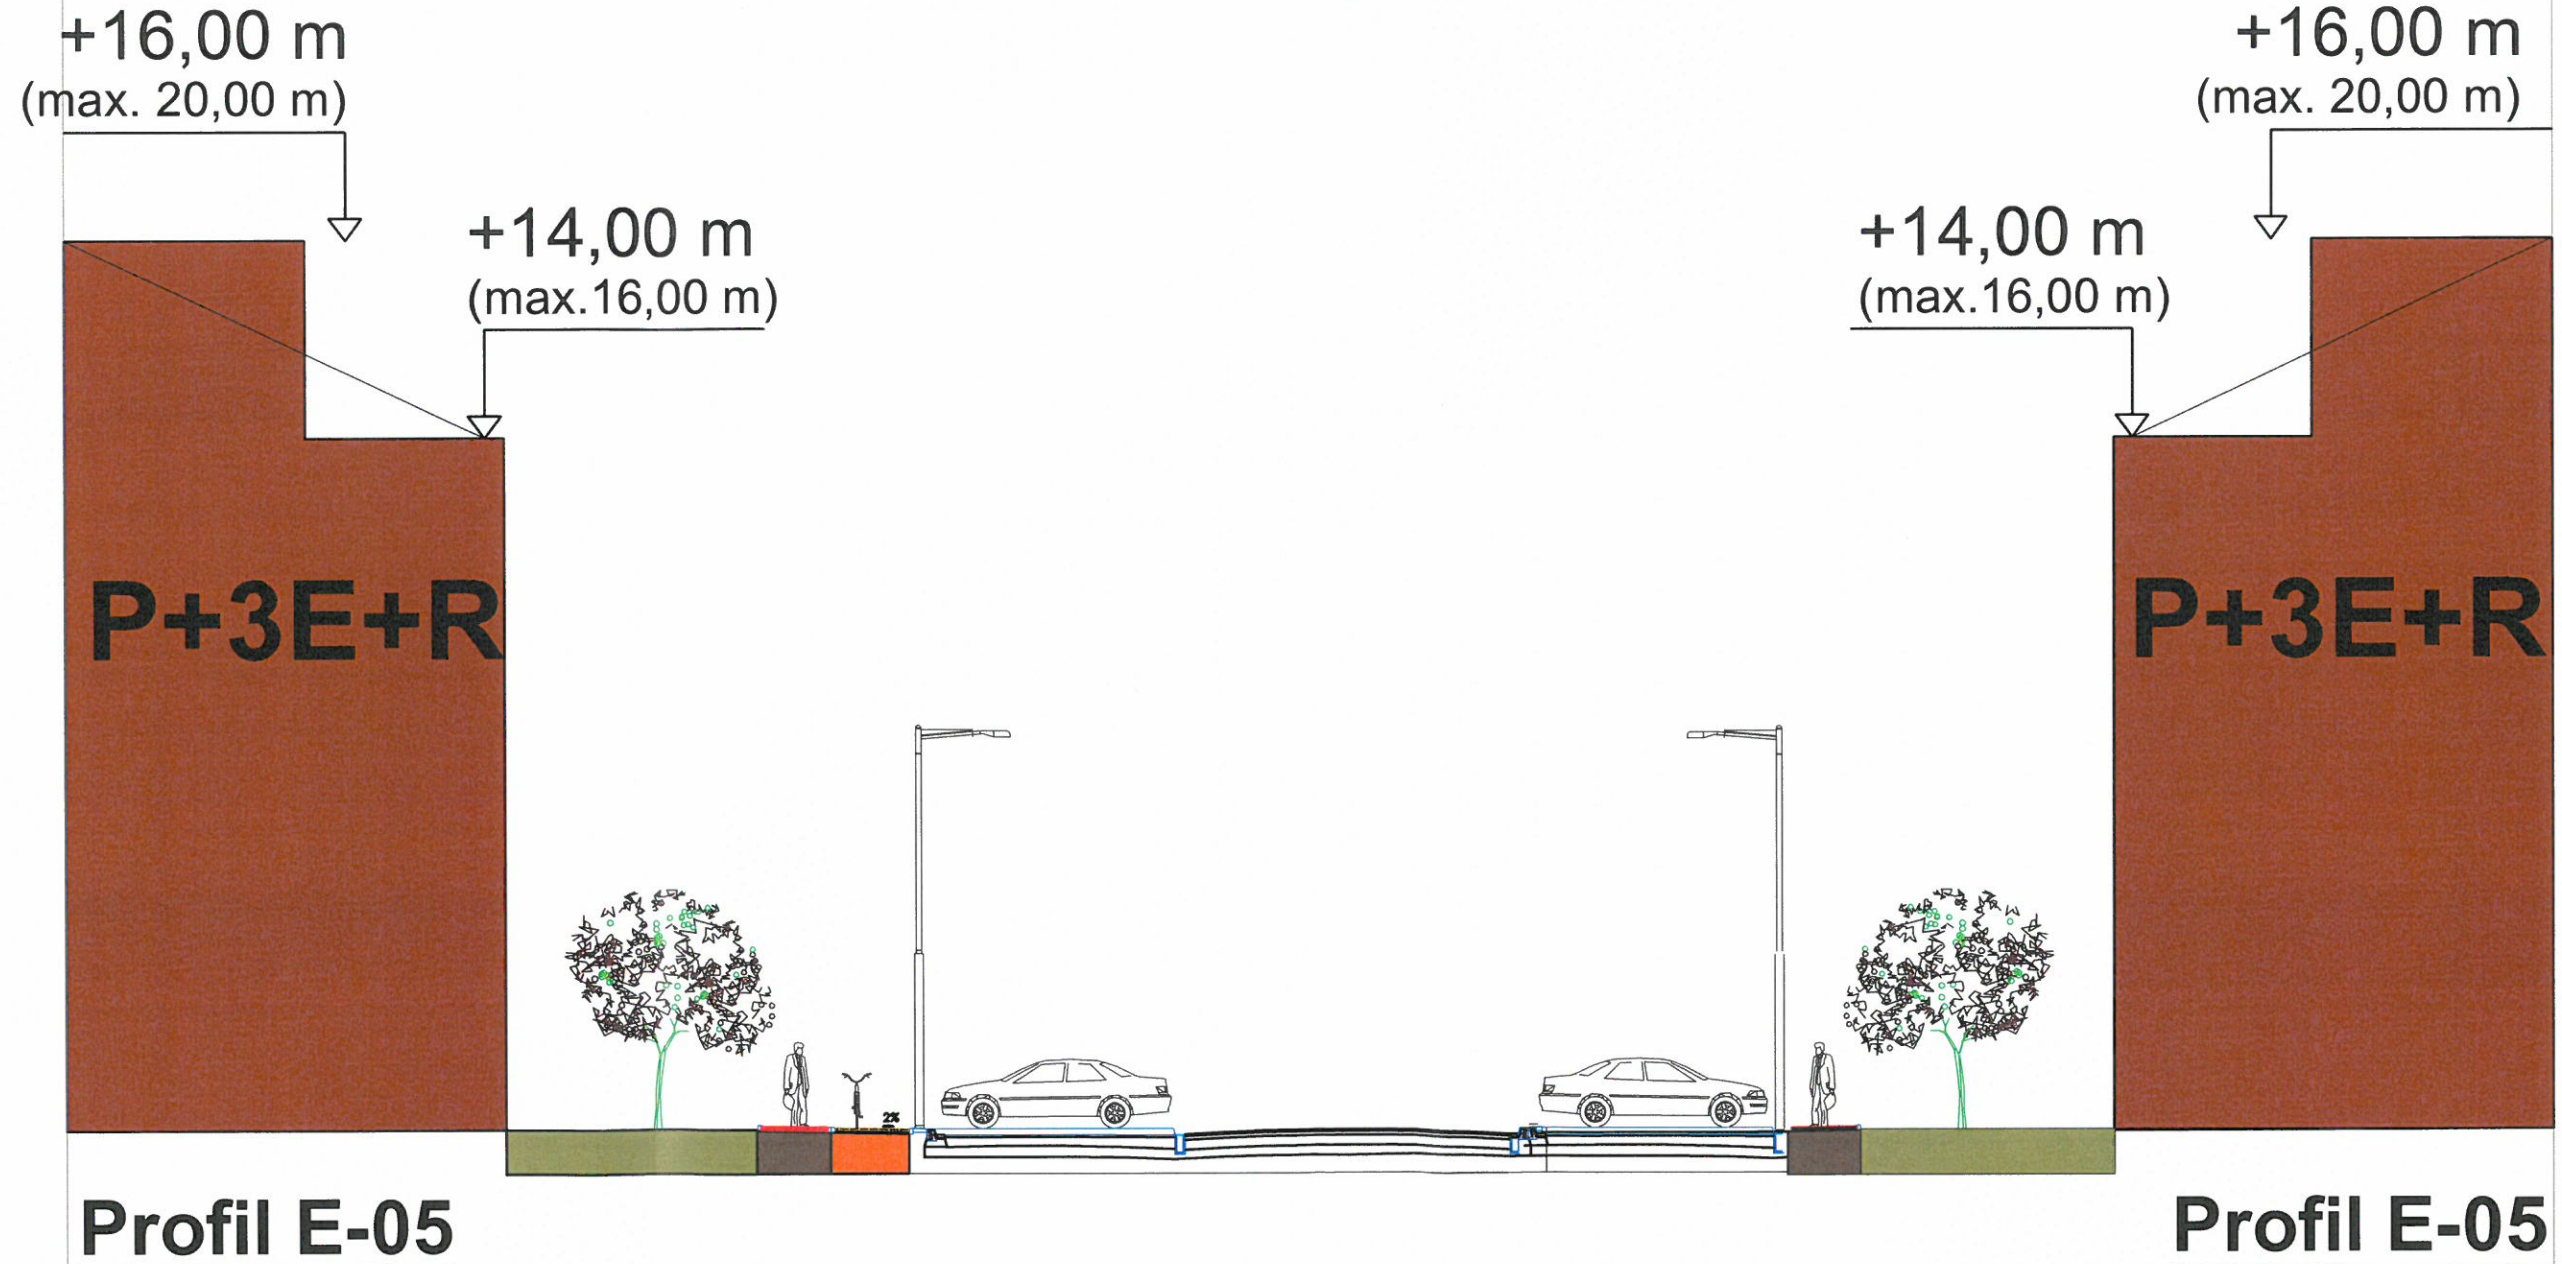

S.C. NEO PLAN S.R.L. Beneficiar:

PROIECTARE ŞI CONSULTANŢĂ

ORC Sibiu: J32/1904/2004 ; CUI: RO 17050348

Tel: 0371 199 151 ; Fax: 0372 899 857

Email: neoplansb@gmail.com Web: www.proiectare-drumuri.ro

SC OTARD SRL

Nr. proiect:
414/2018


Şef proiect	Nume : Ing. dipl. Maria Cuzic	Semnătura:	Scara: 1 : 100	Titlu proiect: ELABORARE PUZ IN BAZA AVIZULUI DE OPORTUNITATE NR.34/03.08.2015 PENTRU RESTRUCTURAREA ZONELOR CU CARACTER INDUSTRIAL-ZONA MIXTA-LOCUINTE SI SERVICII	Faza: P.U.Z.
Proiectant	Ing. dipl. Maria Cuzic		Data: 2018	Titlu planşă: Profile transversale propuse	Nr. planşă: D 6.5
Desenat	Ing. dipl. Claudiu Arion				

Strada 4

Directia de mers: Strada Frigoriferului - Strada 2

Profil transversal propus

Scara 1:100

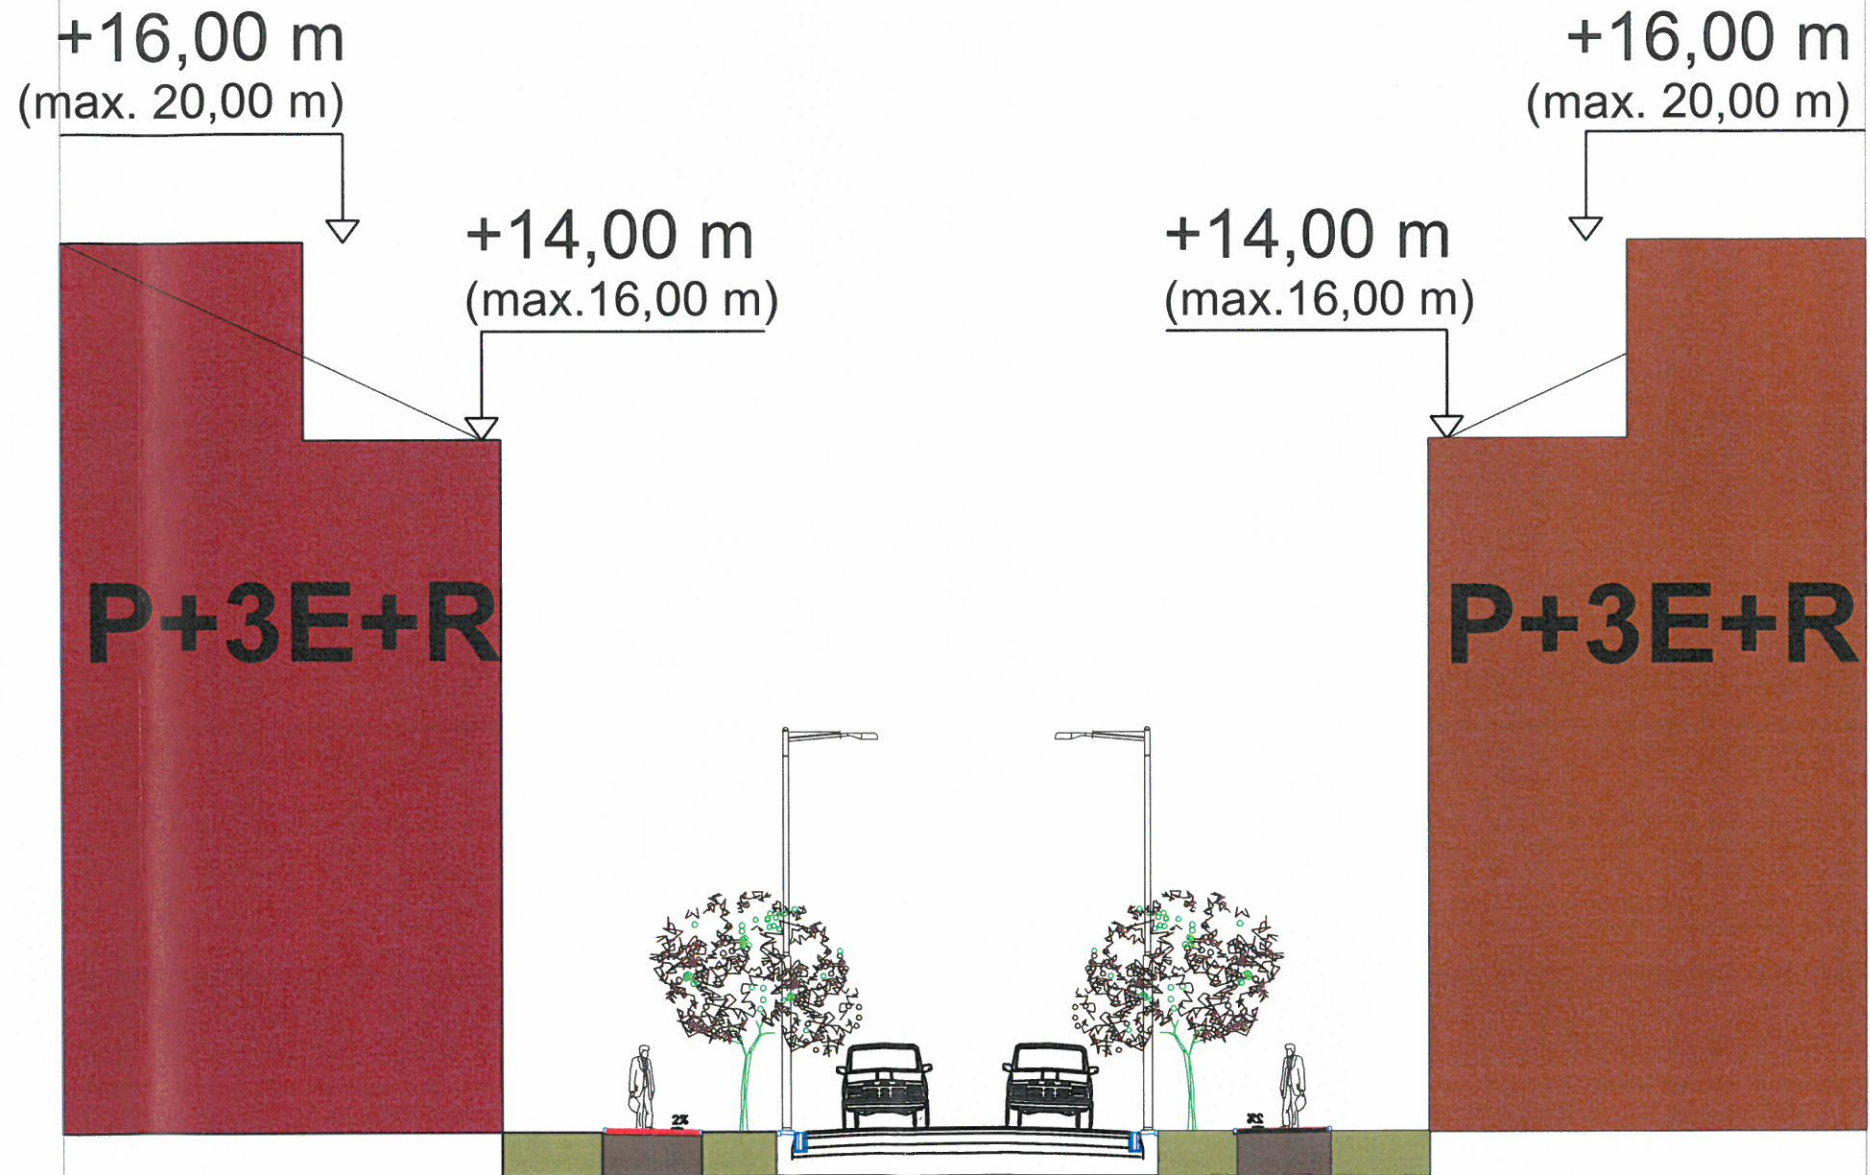

Profil E-06

S.C. NEO PLAN S.R.L.

PROIECTARE ŞI CONSULTANŢĂ

ORC Sibiu: J32/1904/2004 ; CUI: RO 17030348

Tel: 0371 199 151 ; Fax: 0372 899 857

Email: neoplansb@gmail.com

Web: www.proiectare-drumuri.ro

Beneficiar:

SC OTARD SRL

Nr. proiect:
414/2018

Şef proiect	Nume : Ing. dipl. Maria Cuzic	Semnătura: 	Scara: 1 : 100	Titlu proiect: ELABORARE PUZ IN BAZA AVIZULUI DE OPORTUNITATE NR.34/03.08.2015 PENTRU RESTRUCTURAREA ZONELOR CU CARACTER INDUSTRIAL-ZONA MIXTA-LOCUINTE SI SERVICII	Faza: P.U.Z.
Proiectant	Ing. dipl. Maria Cuzic		Data: 2018	Titlu planşă: Profile transversale propuse	Nr. planşă: D 6.6
Desenat	Ing. dipl. Claudiu Arion				