


Strada 2

Directia de mers: Strada Frigoriferului - Strada 1

Profil transversal propus

Scara 1:100

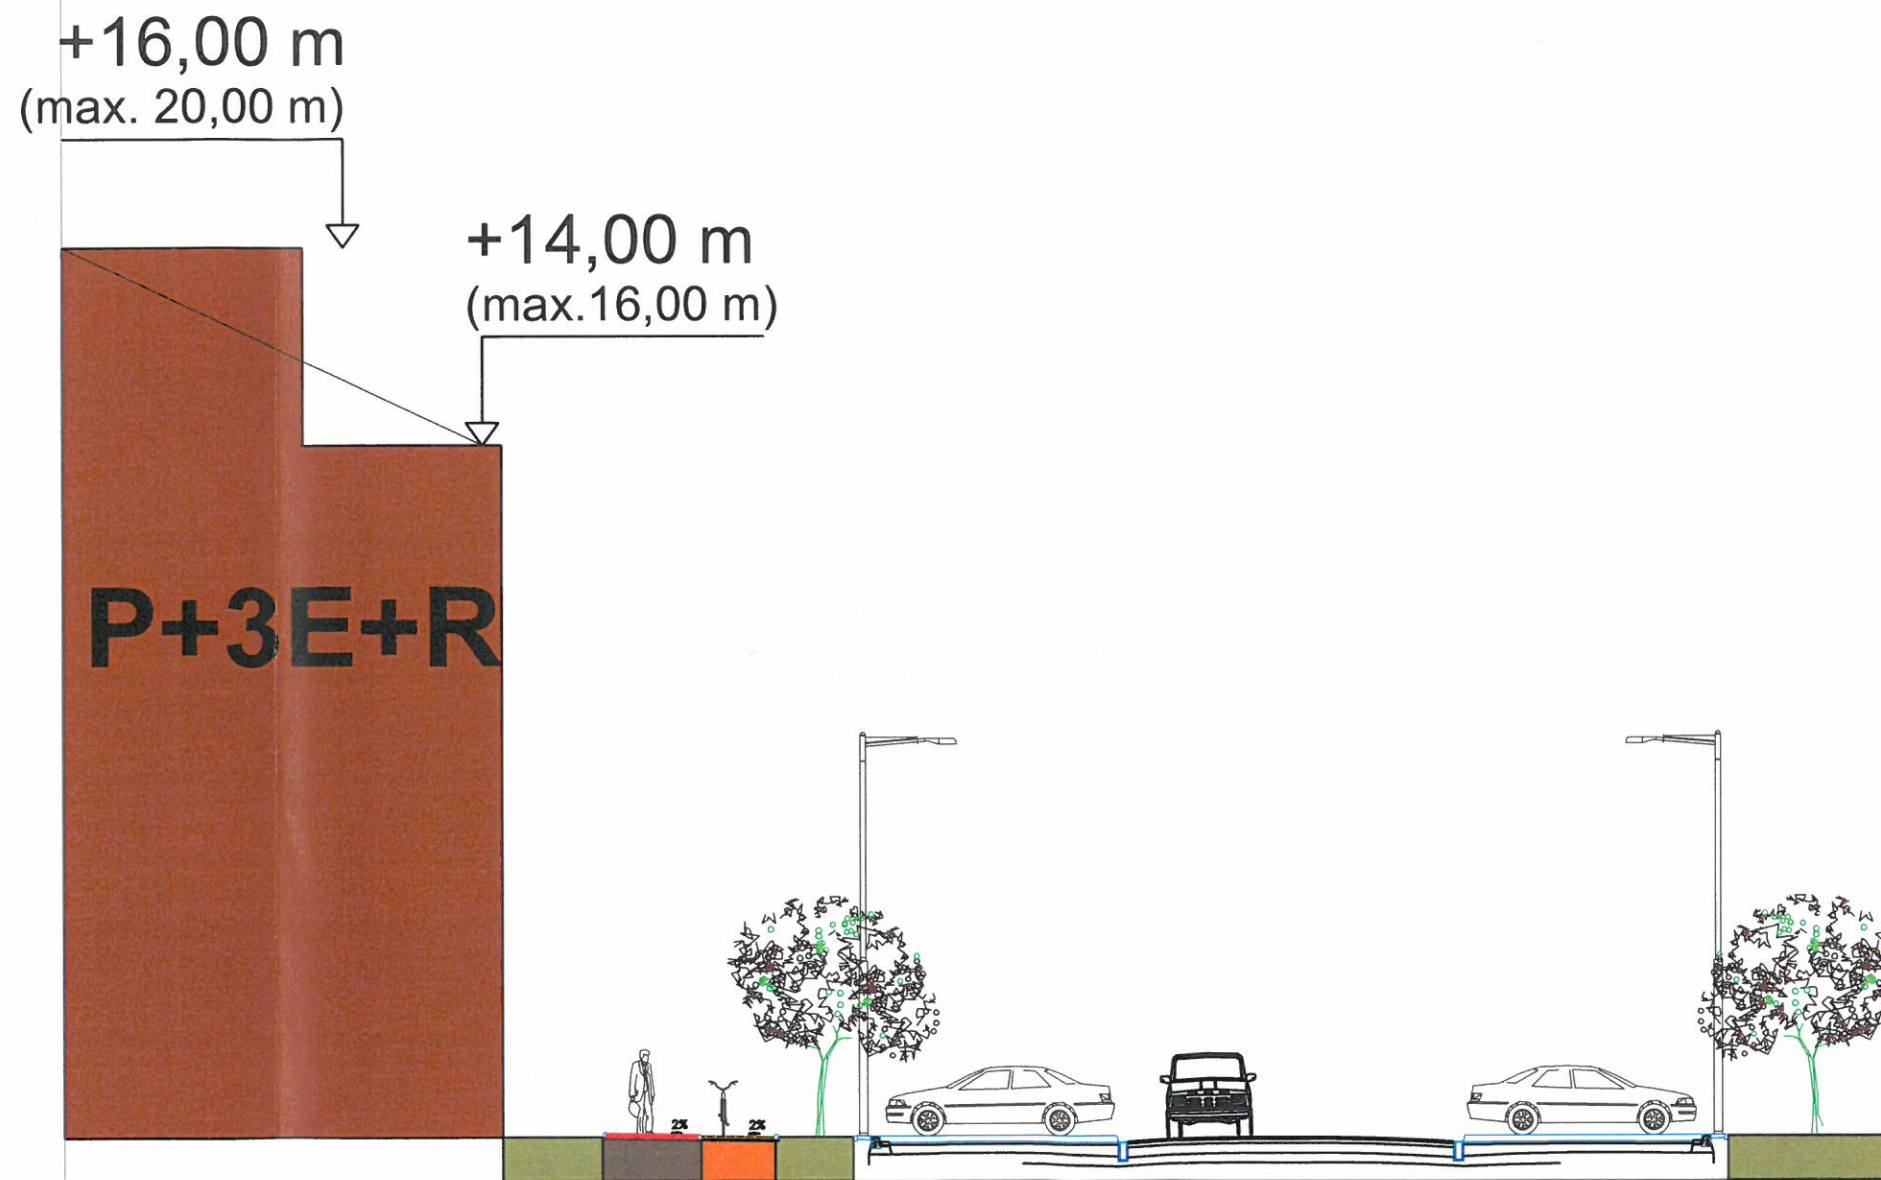

Profil E-02

S.C. NEO PLAN S.R.L. PROIECTARE ȘI CONSULTANȚĂ <small>ORC Sibiu: J32/1904/2004 ; CUI: RO 17050348 Tel: 0371 199 151 ; Fax: 0372 899 852 Email: neoplansb@gmail.com Web: www.proiectare-drumuri.ro</small>		Beneficiar:		Nr. proiect:
		SC OTARD SRL		414/2018
	Nume :	Semnătura:	Scara:	Titlu proiect:
Șef proiect	Ing. dipl. Maria Cuzic		1 : 100	ELABORARE PUZ IN BAZA AVIZULUI DE OPORTUNITATE NR.34/03.08.2015 PENTRU RESTRUCTURAREA ZONELOR CU CARACTER INDUSTRIAL-ZONA MIXTA-LOCUINTE SI SERVICII
Proiectant	Ing. dipl. Maria Cuzic		Data:	Titlu planșă:
Desenat	Ing. dipl. Claudiu Arion		2018	Profile transversale propuse
				Nr. planșă: D 6.2