


Strada 5,6,7

Directia de mers: Strada 2 - Strada 1, Strada 1 - Strada 2, Strada 2 - Strada 1

Profil transversal propus

Scara 1:100

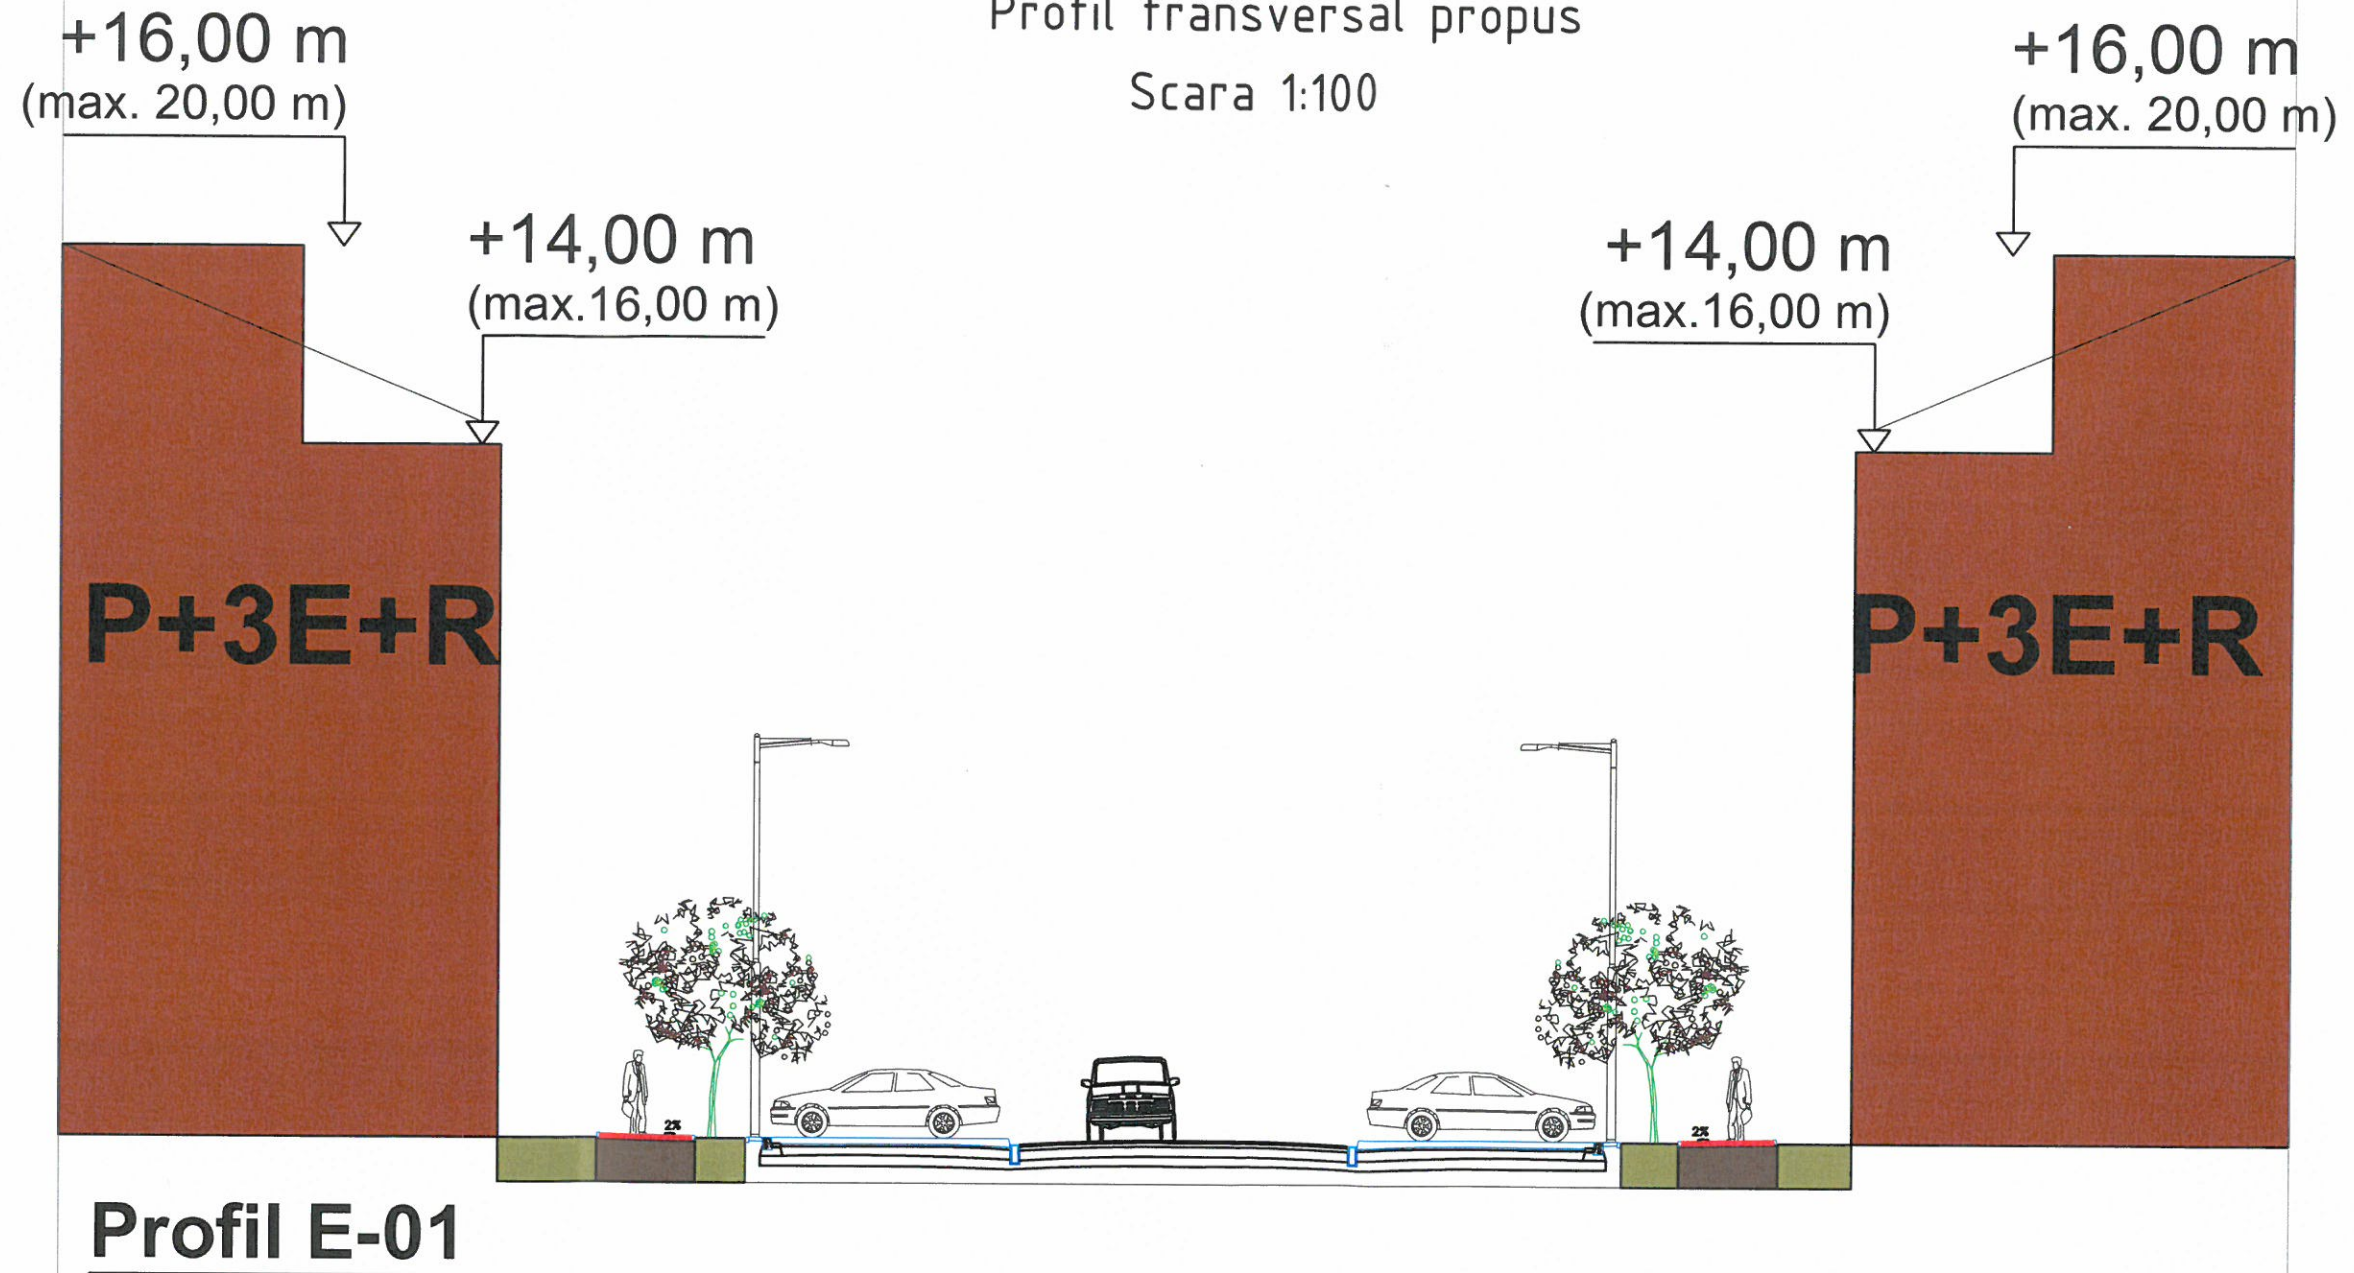

S.C. NEO PLAN SRL

PROIECTARE ŞI CONSULTANŢĂ

ORC Sibiu: J32/1904/2004 ; CUI: RO 17050348

Tel: 0371 199 151 ; Fax: 0372 899 857

Email: neoplansb@gmail.com Web: www.proiectare-drumuri.ro



Beneficiar:

SC OTARD SRL

Nr. proiect:
414/2018

Şef proiect	Nume : Ing. dipl. Maria Cuzic	Semnătura:	Scara: 1 : 100	Titlu proiect: ELABORARE PUZ IN BAZA AVIZULUI DE OPORTUNITATE NR.34/03.08.2015 PENTRU RESTRUCTURAREA ZONELOR CU CARACTER INDUSTRIAL-ZONA MIXTA-LOCUINTE SI SERVICII	Faza: P.U.Z.
Proiectant	Ing. dipl. Maria Cuzic		Data: 2018	Titlu planşă: Profile transversale propuse	Nr. planşă: D 6.1
Desenat	Ing. dipl. Claudiu Arion				