

**BENEFICIAR:**  
**CONSILIUL JUDETEAN SIBIU**







**PROIECTANT ASOCIAREA:**  
**S.C. BETA COPS S.R.L. & S.C. TOTAL ROAD S.R.L.**



**S.C. BETA COPS S.R.L.**  
 Str. Eufrosin Poteca, nr. 24, Sector 2, Bucuresti  
 Tel./Fax: 021.252.09.62;  
 CUI RO2841948 J40/17627/1992  
 Mail: office@betacops.ro


**S.C. TOTAL ROAD S.R.L.**  
 Str. Nucsoara, nr. 1, Sector 6, Bucuresti  
 Tel: 0724.715.501; Fax: +40-31.420.23.87  
 CUI RO17918608 J40/15081/2005  
 Mail: office@totalroad.ro, web site: www.totalroad.ro

TITLU PROIECT	
STUDIU DE FEZABILITATE PENTRU OBIECTIVUL DE INVESTITII: "VARIANTA OCOLITOARE SIBIU SUD"	
<b>FAZA PROIECT</b>	<b>CONTRACT NR.</b>
STUDIU DE FEZABILITATE (A.M.C)	16057/21.07.2021
	<b>PROIECT NR.</b>
	017/2021

SPECIFICATIE	NUME	SEMNATURA	DATA
DESEANAT	Teh. Sorin VASILACHE		August 2021
PROIECTAT	Ing. Mihai COROIAN		MĂRIMEA
SEF PROIECT	Ing. Catalin GRUIANU		SCARĂ
VERIFICAT	Ing. Adrian NISTOR		1:50000

TITLU PLANSA:	
LUCRARI DE INFRASTRUCTURA RUTIERA PLAN DE SITUATIE VARIANTA PROPUASA	
<b>NUMAR PLANSA:</b>	<b>PICHET</b>
PS - 01	-

Revizie		
NR.	DATA	DESCRIERE
0	08.2021	Emitere S.F.
PAGE		1 / 4

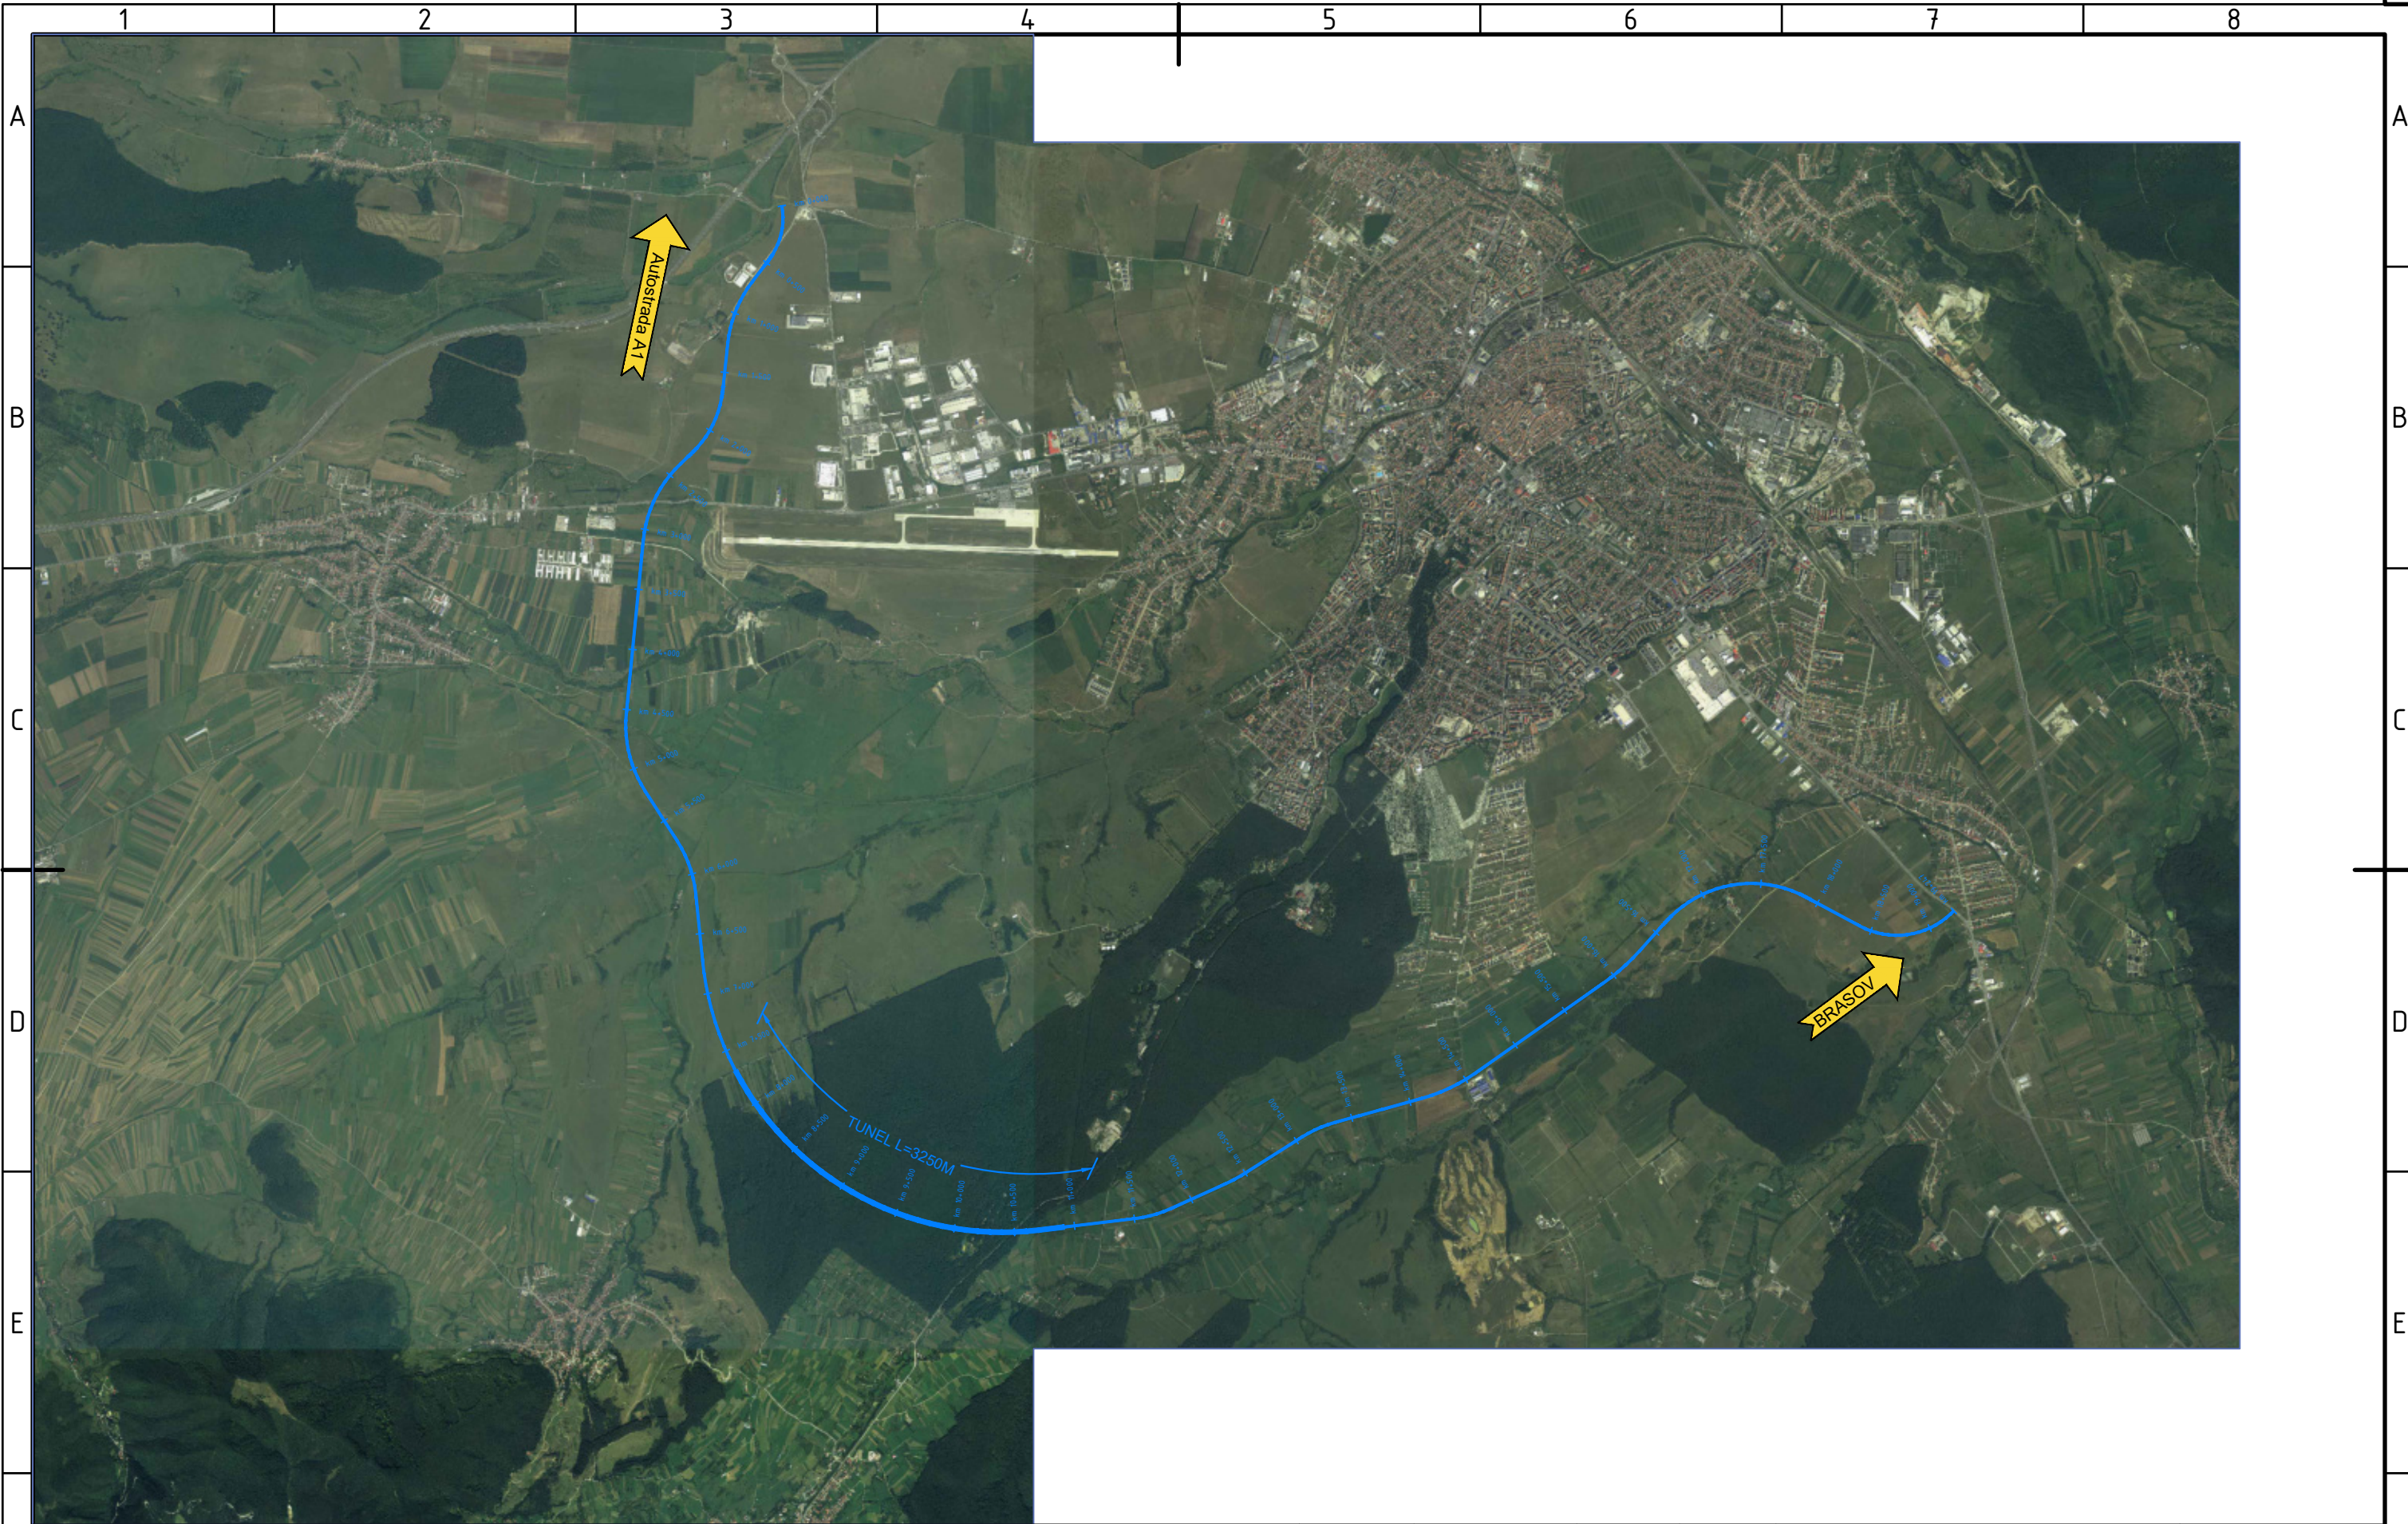

**BENEFICIAR:**  
**CONSILIUL JUDETEAN SIBIU**







**PROIECTANT ASOCIEREA:**  
**S.C. BETA COPS S.R.L. & S.C. TOTAL ROAD S.R.L.**



**S.C. BETA COPS S.R.L.**  
Str. Eufrosin Poteca, nr. 24, Sector 2, Bucuresti  
Tel./Fax: 021.252.09.62;  
CUI RO2841948 J40/17627/1992  
Mail: office@betacops.ro


**S.C. TOTAL ROAD S.R.L.**  
Str. Nucsoara, nr. 1, Sector 6, Bucuresti  
Tel: 0724.715.501; Fax: +40-31.420.23.87  
CUI RO17918608 J40/15081/2005  
Mail: office@totalroad.ro, web site: www.totalroad.ro

<b>TITLU PROIECT</b>	
<b>STUDIU DE FEZABILITATE PENTRU OBIECTIVUL DE INVESTITII:</b> <b>"VARIANTA OCOLITOARE SIBIU SUD"</b>	
<b>FAZA PROIECT</b> STUDIU DE FEZABILITATE (A.M.C)	<b>CONTRACT NR.</b> 16057/21.07.2021 <b>PROIECT NR.</b> 017/2021

SPECIFICATIE	NUME	SEMNATURA	DATA
DESENAT	Teh. Sorin VASILACHE		August 2021
PROIECTAT	Ing. Mihai COROIAN		MĂRIMEA
SEF PROIECT	Ing. Catalin GRUIANU		SCARĂ
VERIFICAT	Ing. Adrian NISTOR		1:50000

<b>TITLU PLANSA:</b>	
LUCRARI DE INFRASTRUCTURA RUTIERA PLAN DE SITUATIE VARIANTA ALTERNATIVA CU TUNEL	
<b>NUMAR PLANSA:</b> PS - 02	<b>PICHET</b> -

Revizie		
NR.	DATA	DESCRIERE
0	08.2021	Emitere S.F.
<b>PAGE</b>		2 / 4

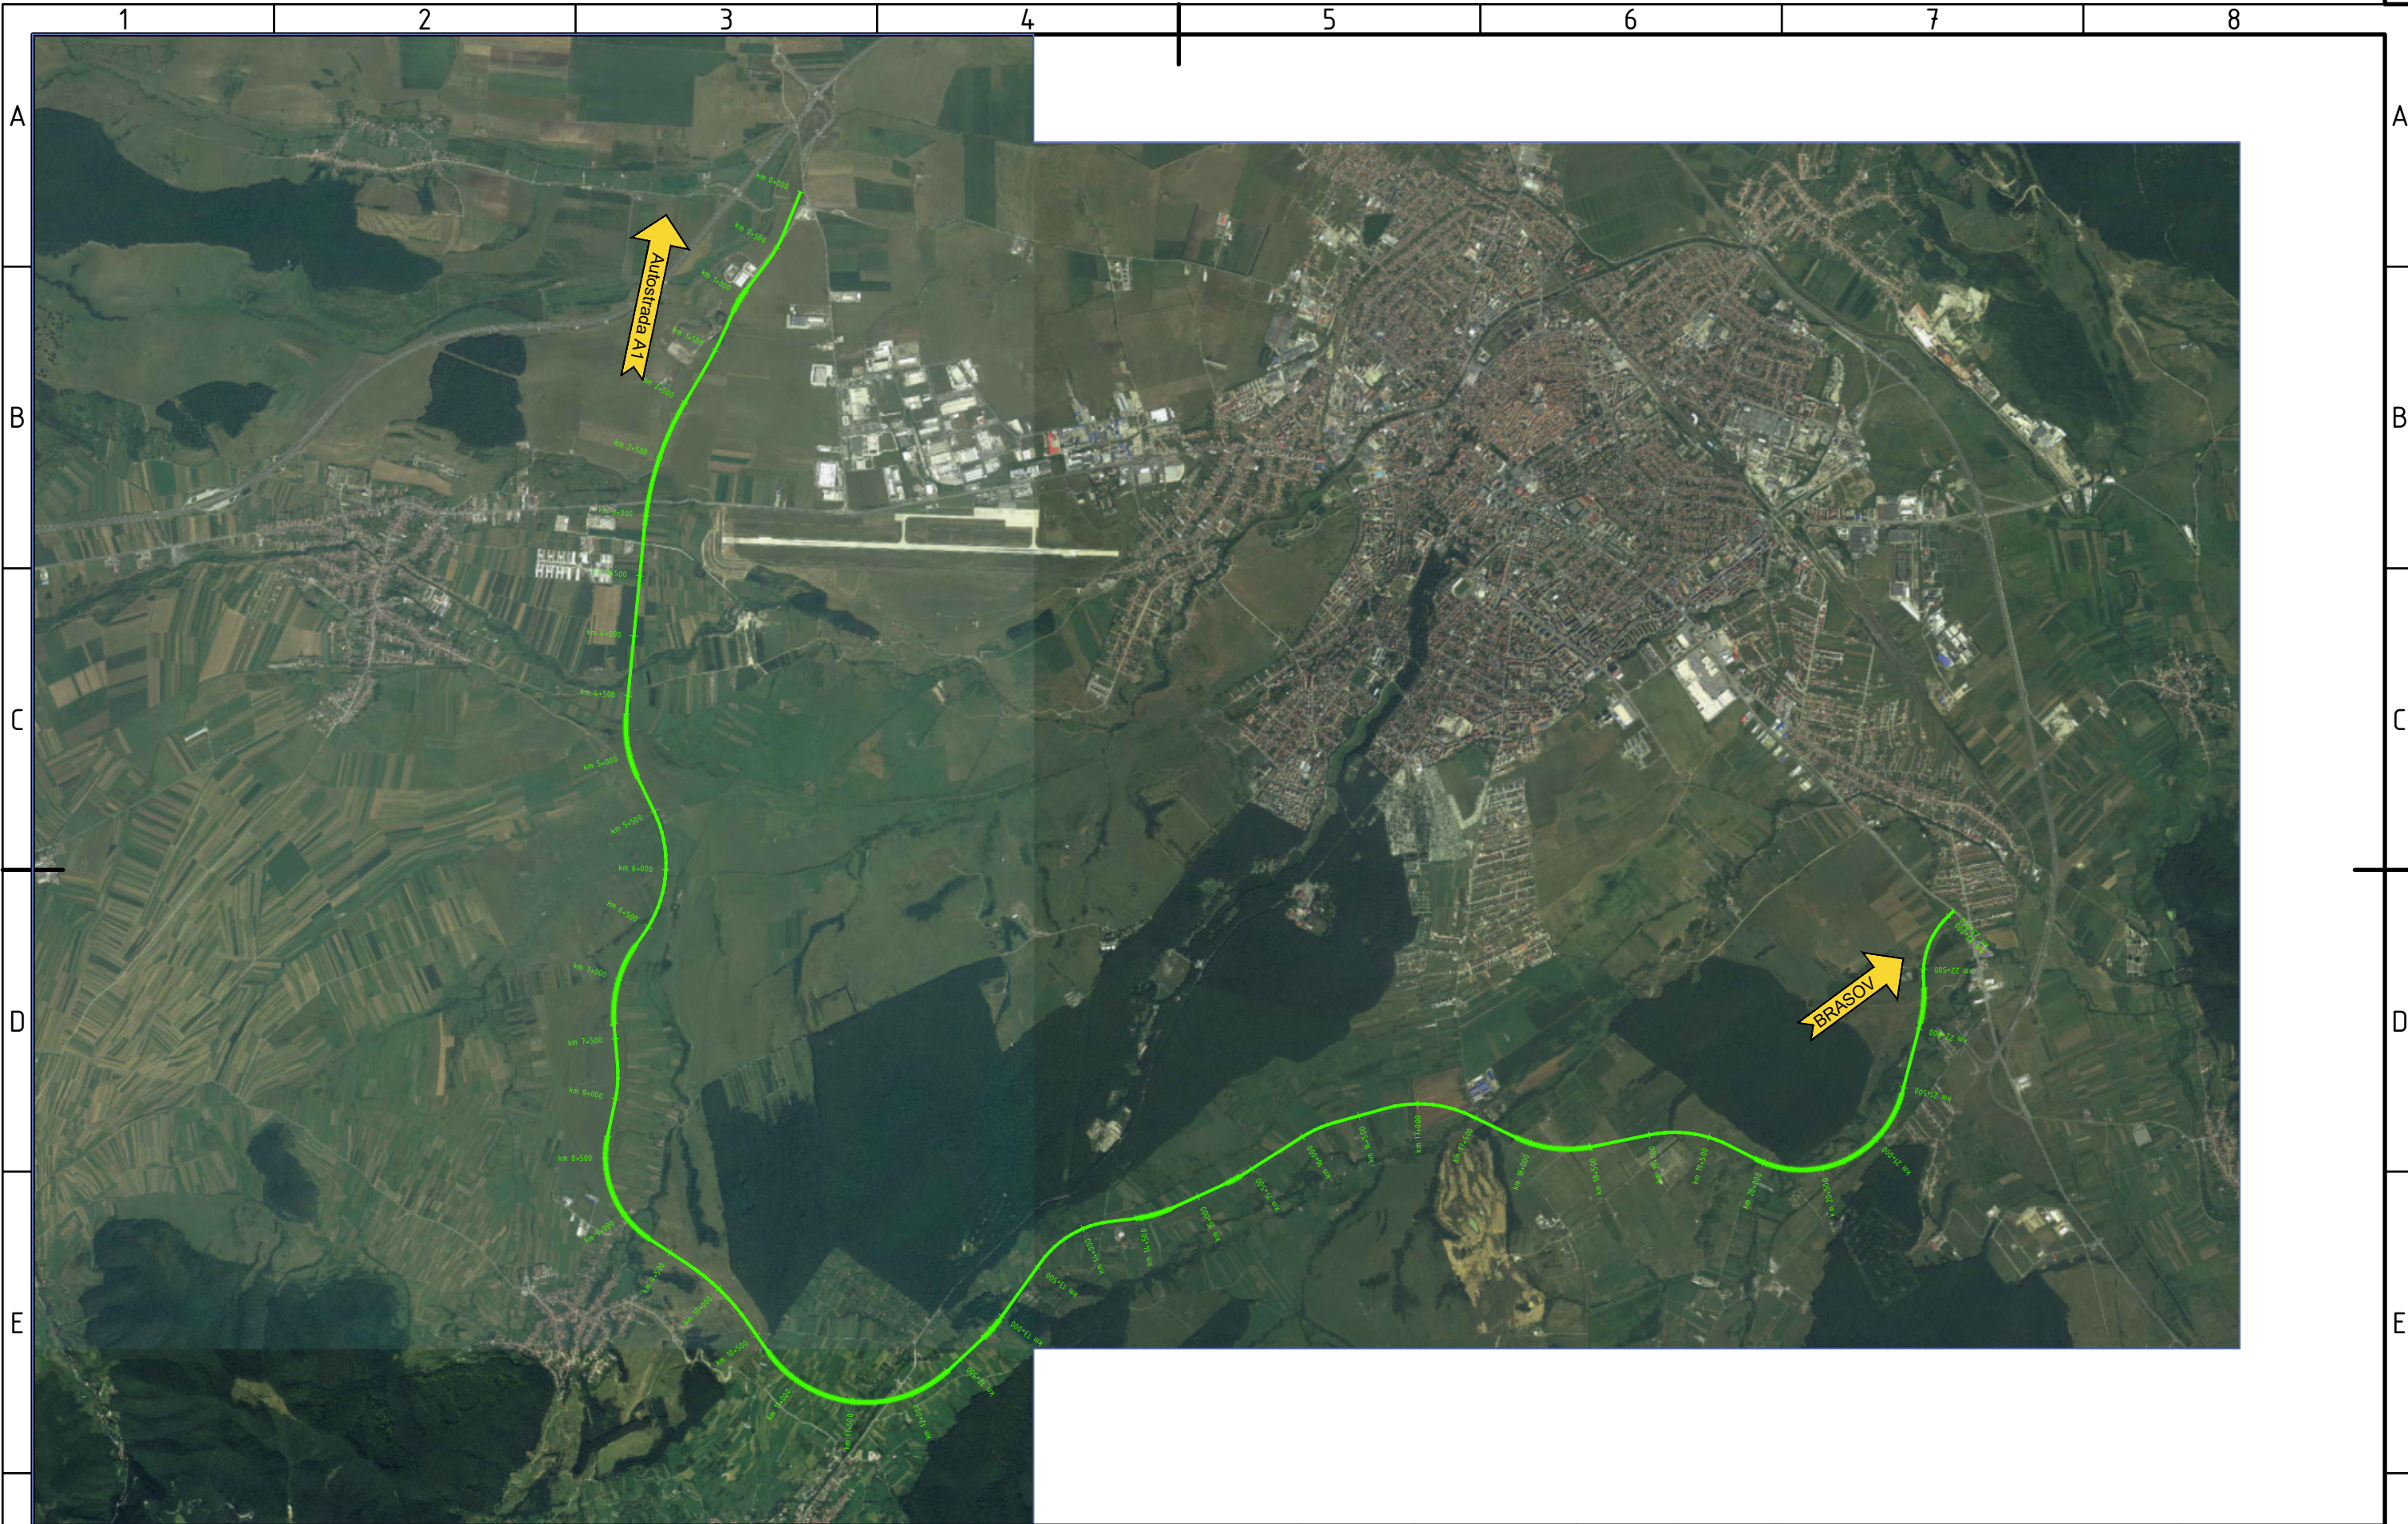

**BENEFICIAR:**  
**CONSILIUL JUDETEAN SIBIU**



**PROIECTANT ASOCIAREA:**  
**S.C. BETA COPS S.R.L. & S.C. TOTAL ROAD S.R.L.**



**S.C. BETA COPS S.R.L.**  
Str. Eufrosin Poteca, nr. 24, Sector 2, Bucuresti  
Tel./Fax: 021.252.09.62;  
CUI RO2841948 J40/17627/1992  
Mail: office@betacops.ro





**S.C. TOTAL ROAD S.R.L.**  
Str. Nucsoara, nr. 1, Sector 6, Bucuresti  
Tel: 0724.715.501; Fax: +40-31.420.23.87  
CUI RO17918608 J40/15081/2005  
Mail: office@totalroad.ro, web site: www.totalroad.ro

**TITLU PROIECT**  
STUDIU DE FEZABILITATE PENTRU OBIECTIVUL DE INVESTITII:  
"VARIANTA OCOLITOARE SIBIU SUD"

**FAZA PROIECT**  
STUDIU DE FEZABILITATE  
(A.M.C)

**CONTRACT NR.**  
16057/21.07.2021

**PROIECT NR.**  
017/2021


SPECIFICATIE	NUME	SEMNATURA	DATA
DESENAT	Teh. Sorin VASILACHE		August 2021
PROIECTAT	Ing. Mihai COROIAN		MĂRIMEA
SEF PROIECT	Ing. Catalin GRUIANU		SCARĂ
VERIFICAT	Ing. Adrian NISTOR		1:50000

**TITLU PLANSA:**  
LUCRARI DE INFRASTRUCTURA RUTIERA  
PLAN DE SITUATIE  
VARIANTA ALTERNATIVA FARA TUNEL

**NUMAR PLANSA:**  
PS - 03

**PICHET**  
-

Revizie		
NR.	DATA	DESCRIERE
0	08.2021	Emitere S.F.
<b>PAGE</b>		3 / 4

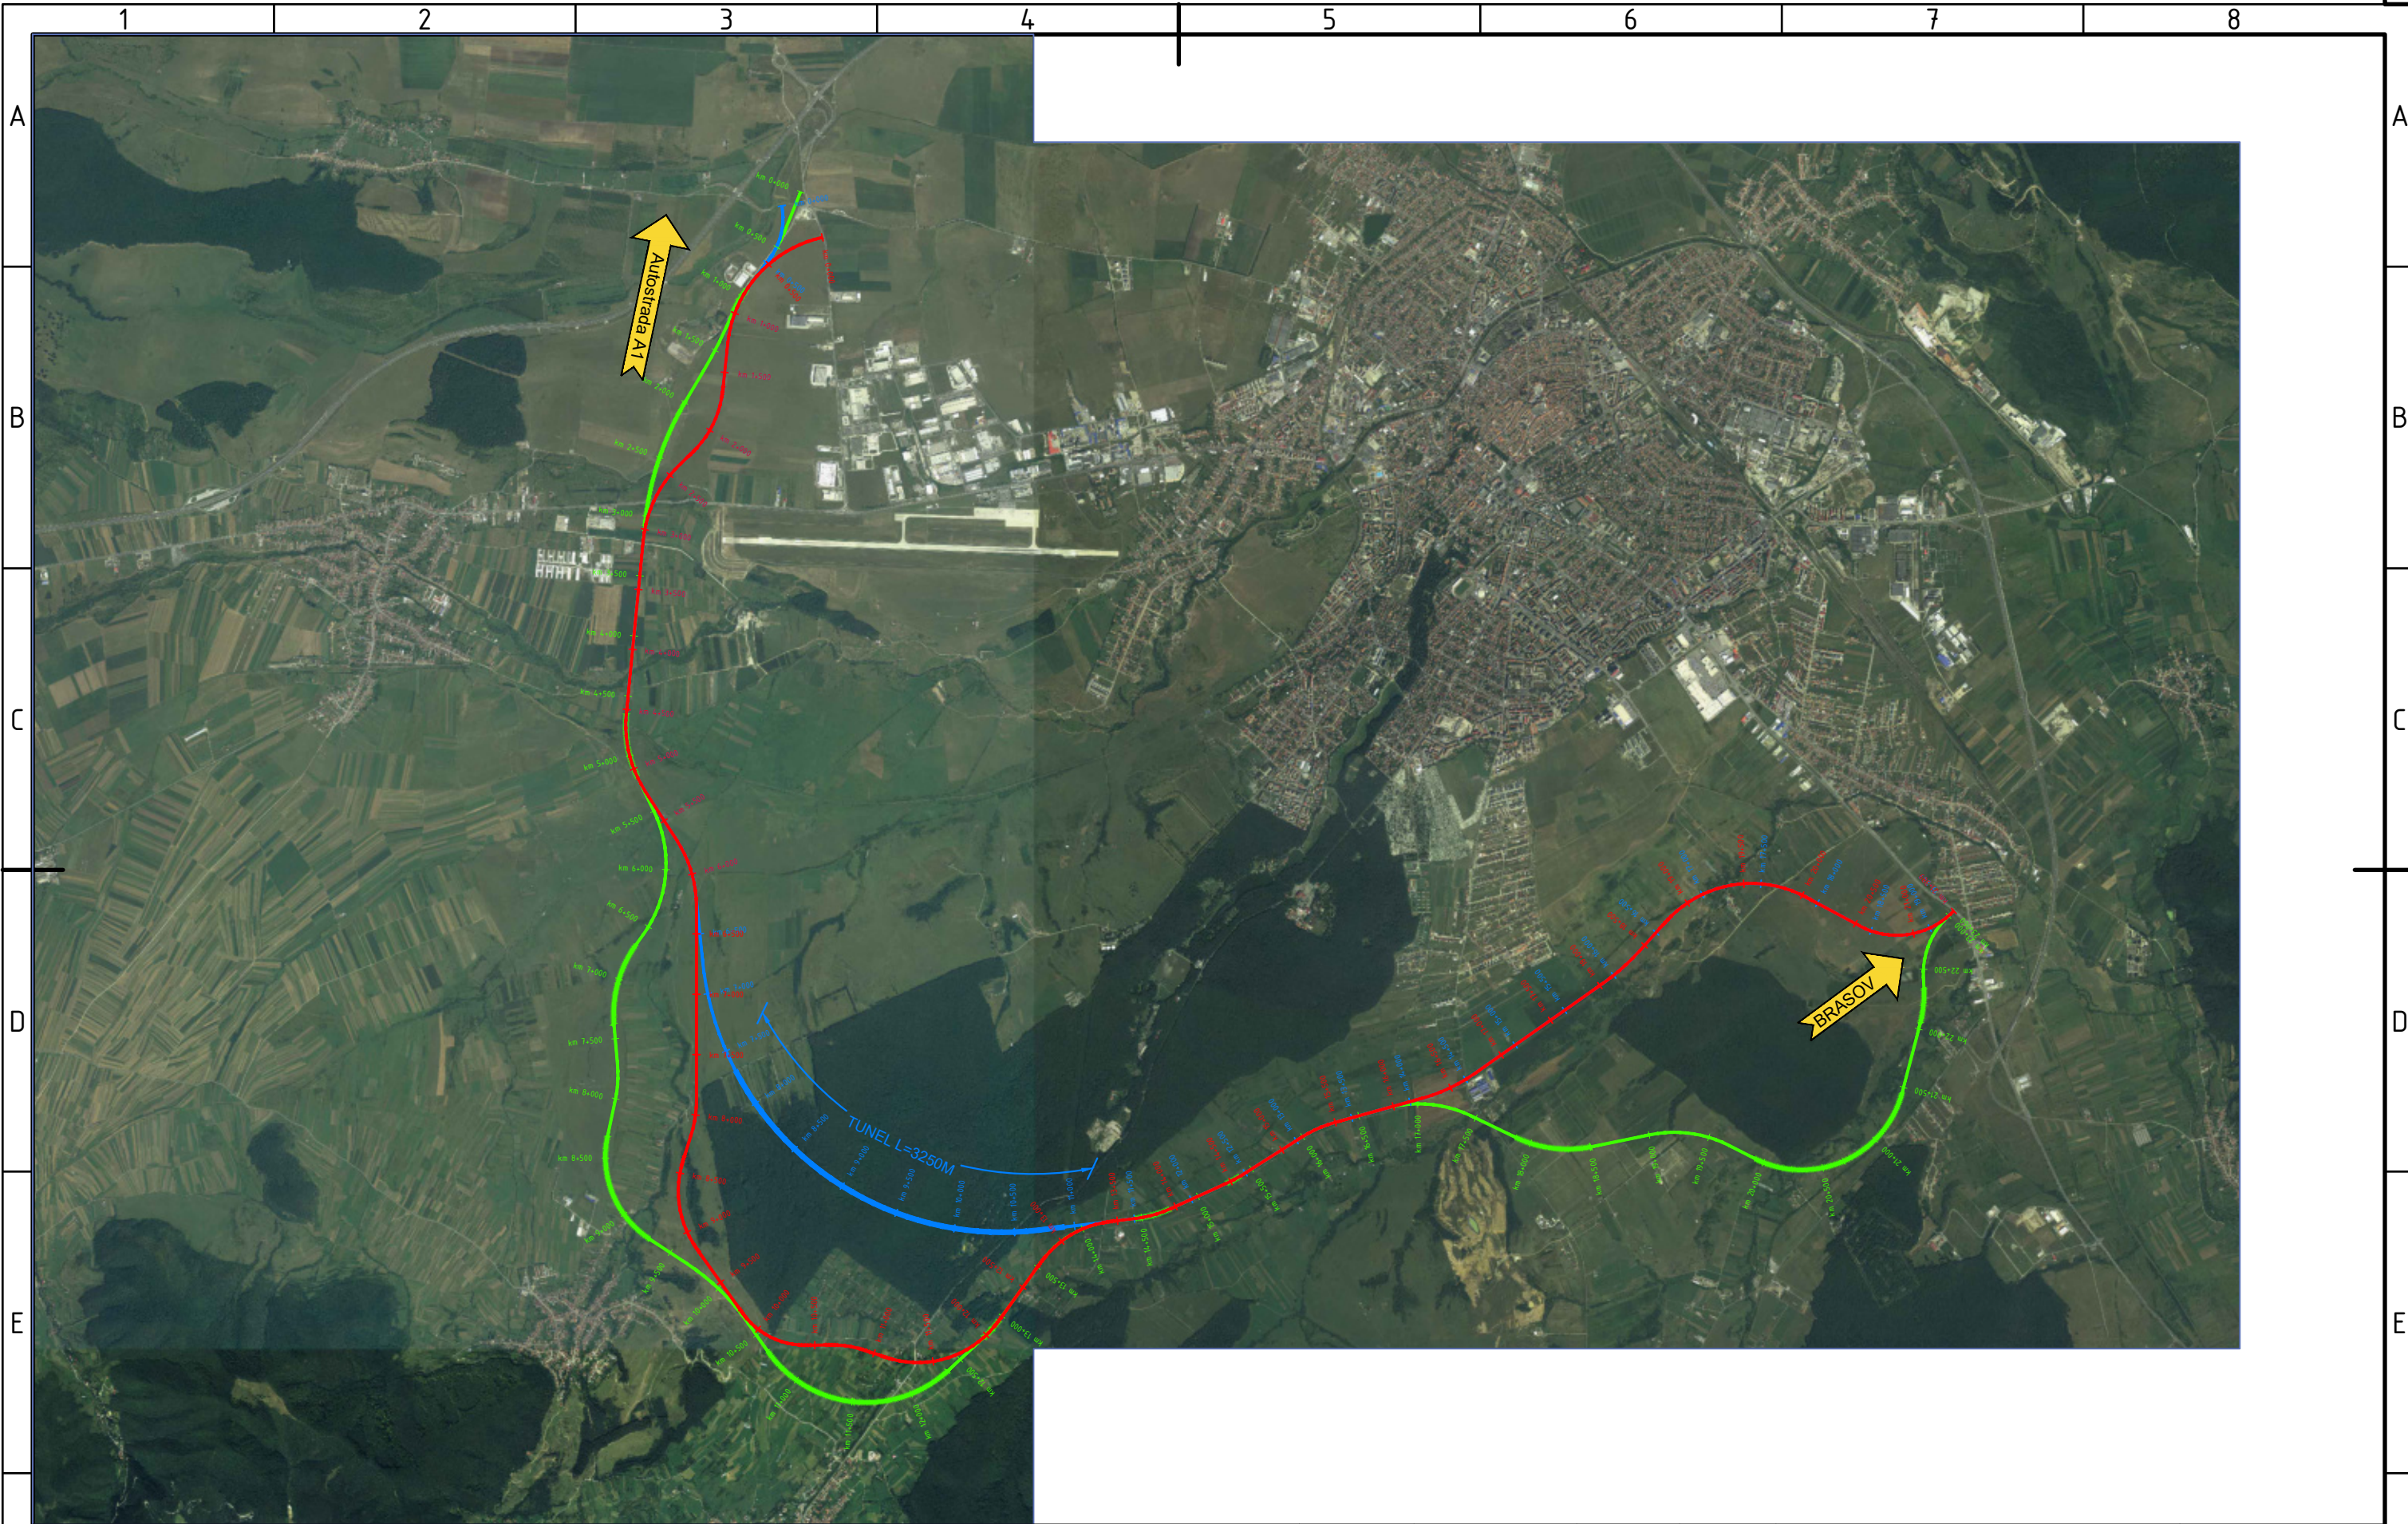

**BENEFICIAR:**  
**CONSILIUL JUDETEAN SIBIU**







**PROIECTANT ASOCIEREA:**  
**S.C. BETA COPS S.R.L. & S.C. TOTAL ROAD S.R.L.**



**S.C. BETA COPS S.R.L.**  
 Str. Eufrosin Poteca, nr. 24, Sector 2, București  
 Tel./Fax: 021.252.09.62;  
 CUI RO2841948 J40/17627/1992  
 Mail: office@betacops.ro

**S.C. TOTAL ROAD S.R.L.**  
 Str. Nucsoara, nr. 1, Sector 6, București  
 Tel: 0724.715.501; Fax: +40-31.420.23.87  
 CUI RO17918608 J40/15081/2005  
 Mail: office@totalroad.ro, web site: www.totalroad.ro

<b>TITLU PROIECT</b>	
STUDIU DE FEZABILITATE PENTRU OBIECTIVUL DE INVESTITII: "VARIANTA OCOLITOARE SIBIU SUD"	
<b>FAZA PROIECT</b>	<b>CONTRACT NR.</b>
STUDIU DE FEZABILITATE (A.M.C)	16057/21.07.2021
	<b>PROIECT NR.</b>
	017/2021

SPECIFICATIE	NUME	SEMNATURA	DATA
DESENAT	Teh. Sorin VASILACHE		August 2021
PROIECTAT	Ing. Mihai COROIAN		MĂRIMEA
SEF PROIECT	Ing. Catalin GRUIANU		SCARĂ
VERIFICAT	Ing. Adrian NISTOR		1:50000

<b>TITLU PLANSA:</b>	
LUCRARI DE INFRASTRUCTURA RUTIERA PLAN DE SITUATIE VARIANTA PROPUȘA & VARIANTE ALTERNATIVE	
<b>NUMAR PLANSA:</b>	<b>PICHET</b>
PS - 04	-

Revizie		
NR.	DATA	DESCRIERE
0	08.2021	Emitere S.F.
<b>PAGE</b>		4 / 4