

PLAN DE ÎNCADRARE ÎN ZONĂ


Scara 1:10.000

Extravilan comuna Borlești, județul Neamț

Identificare în vederea obținerii Certificatului de Urbanism pentru proiectul:

**„LUCRĂRI PENTRU DECOLMATARE, REGULARIZARE ȘI REPROFILARE ALBIE MINORĂ
PRIN EXPLOATAREA DE AGREGATE MINERALE ÎN PERIMETRUL BORLEȘTI,
RÂU BISTRIȚA, MAL DREPT, EXTRAVILAN COMUNA BORLEȘTI, JUDEȚUL NEAMȚ”**

VIZAT
OCPI NEAMȚ
Director,
Ing. Simion STÂNCEL

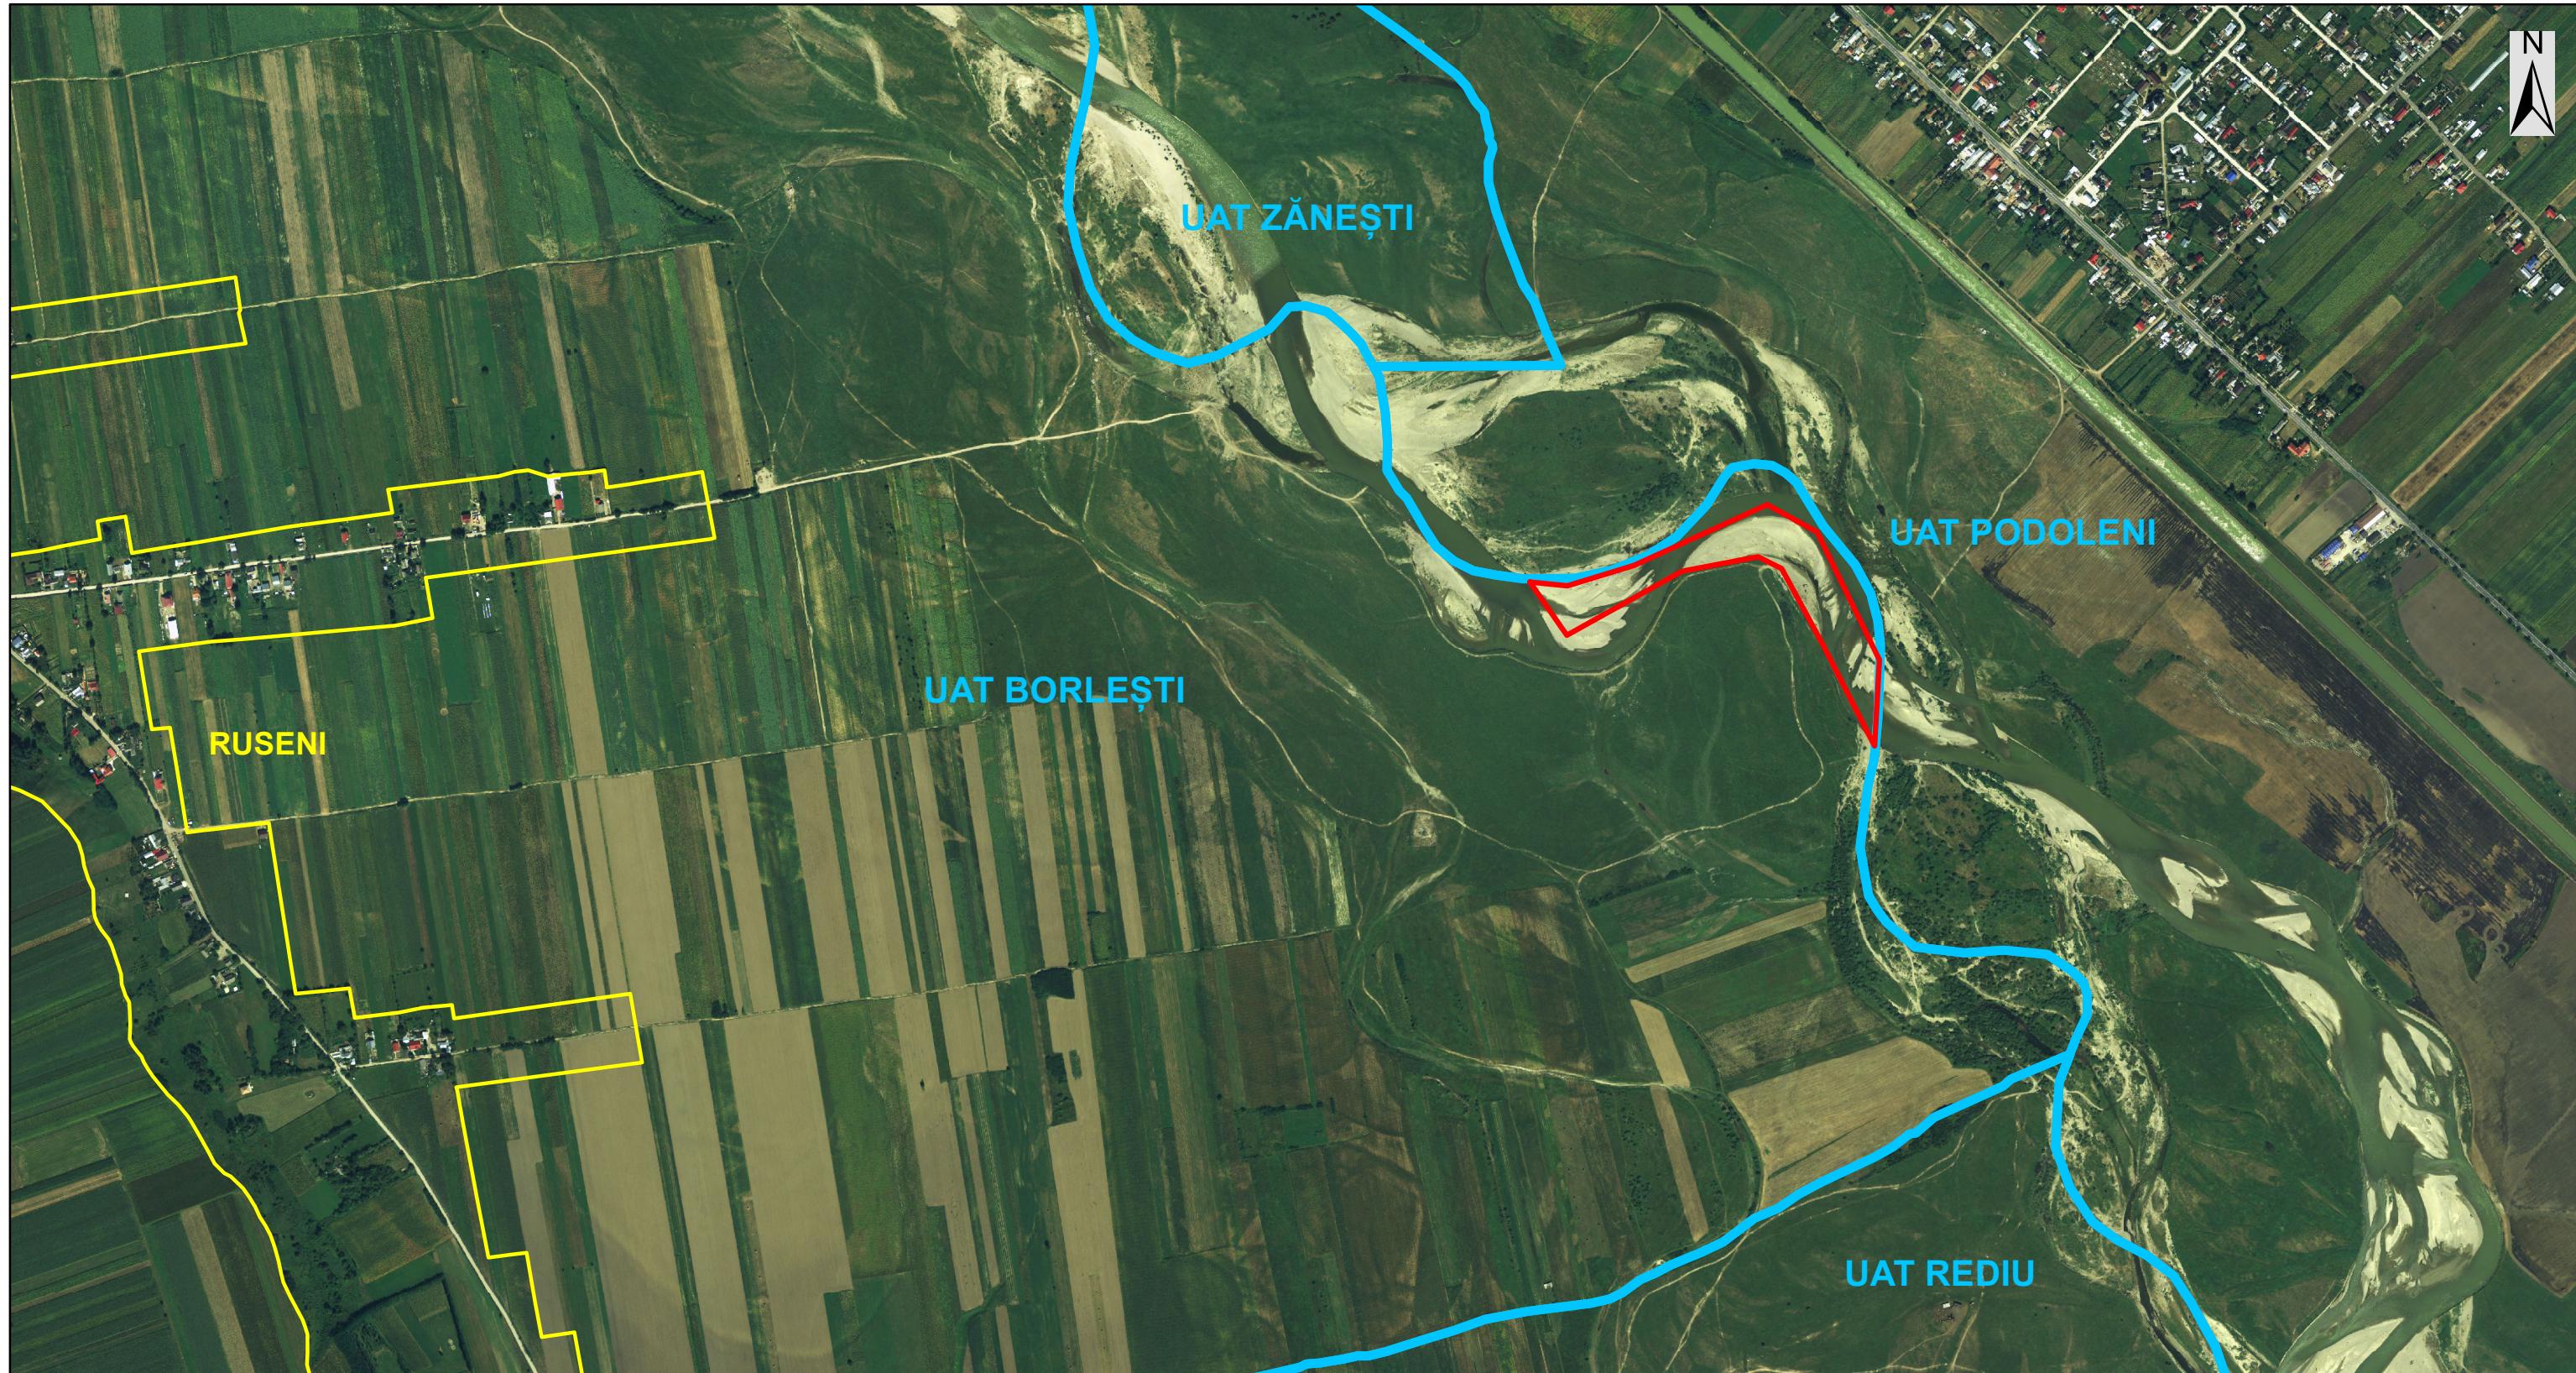

Legendă:

- Limită teritoriu administrativ
- Limită intravilan
- Limita zonei de interes pusă la dispoziție de beneficiar în format digital

Informații furnizate la cererea nr. 23471/18.04.2022

Redactat: ref. Focșăneanu Dana

Data eliberării: 21.04.2022