


# LEGENDA PLAN SITUATIE

1	SUPRAEFATA TERENI (DIN MASURATORI):	853,00 mp
2	SUPRAEFATA CONSTRUITA PROPUSA:	218,10 mp
3	SUPRAEFATA PARCAJE, ALEI, TROTUARE:	350,14 mp
4	SUPRAEFATA GRADINI / SPATII VERZI:	284,76 mp
P. O. T. PROPUS:		25,57%
C. U. T. PROPUS:		0,767

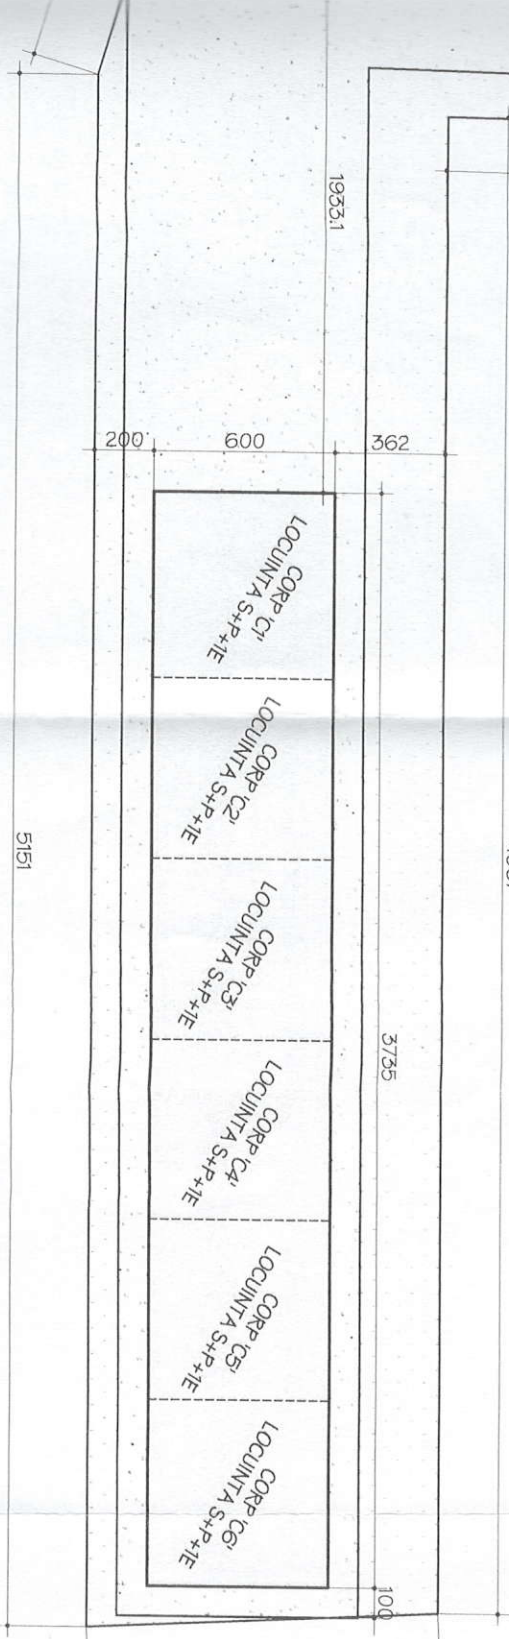

LOT 1  
4967

STRADA M1

5151

IE 116460

JUDETUL CONSTATI  
PRIMĂRIA ORAȘULUI  
NAVODARI

ANEXĂ

CERTIFICATUL DE URBANISM

Nr. 1166 din 21.10.2019

Arhitect șef

*[Handwritten signature]*


PROIECTANT  
**UCSERTIMUD**  
TEL. 0724.556.064 NR. INREGISTRARE J13 / 1525 / 2001

OB. CONTRACTULUI  
STR M12 FN, MAMAIA SAT, ORAS NAVODARI,

TITLUL PLANSEI  
PLAN SITUATIE

DESENAT  
ING. CONSTR. DUMITRESCU IOAN

PROIECTAT  
ARH. URB. BOGDAN PATRAS

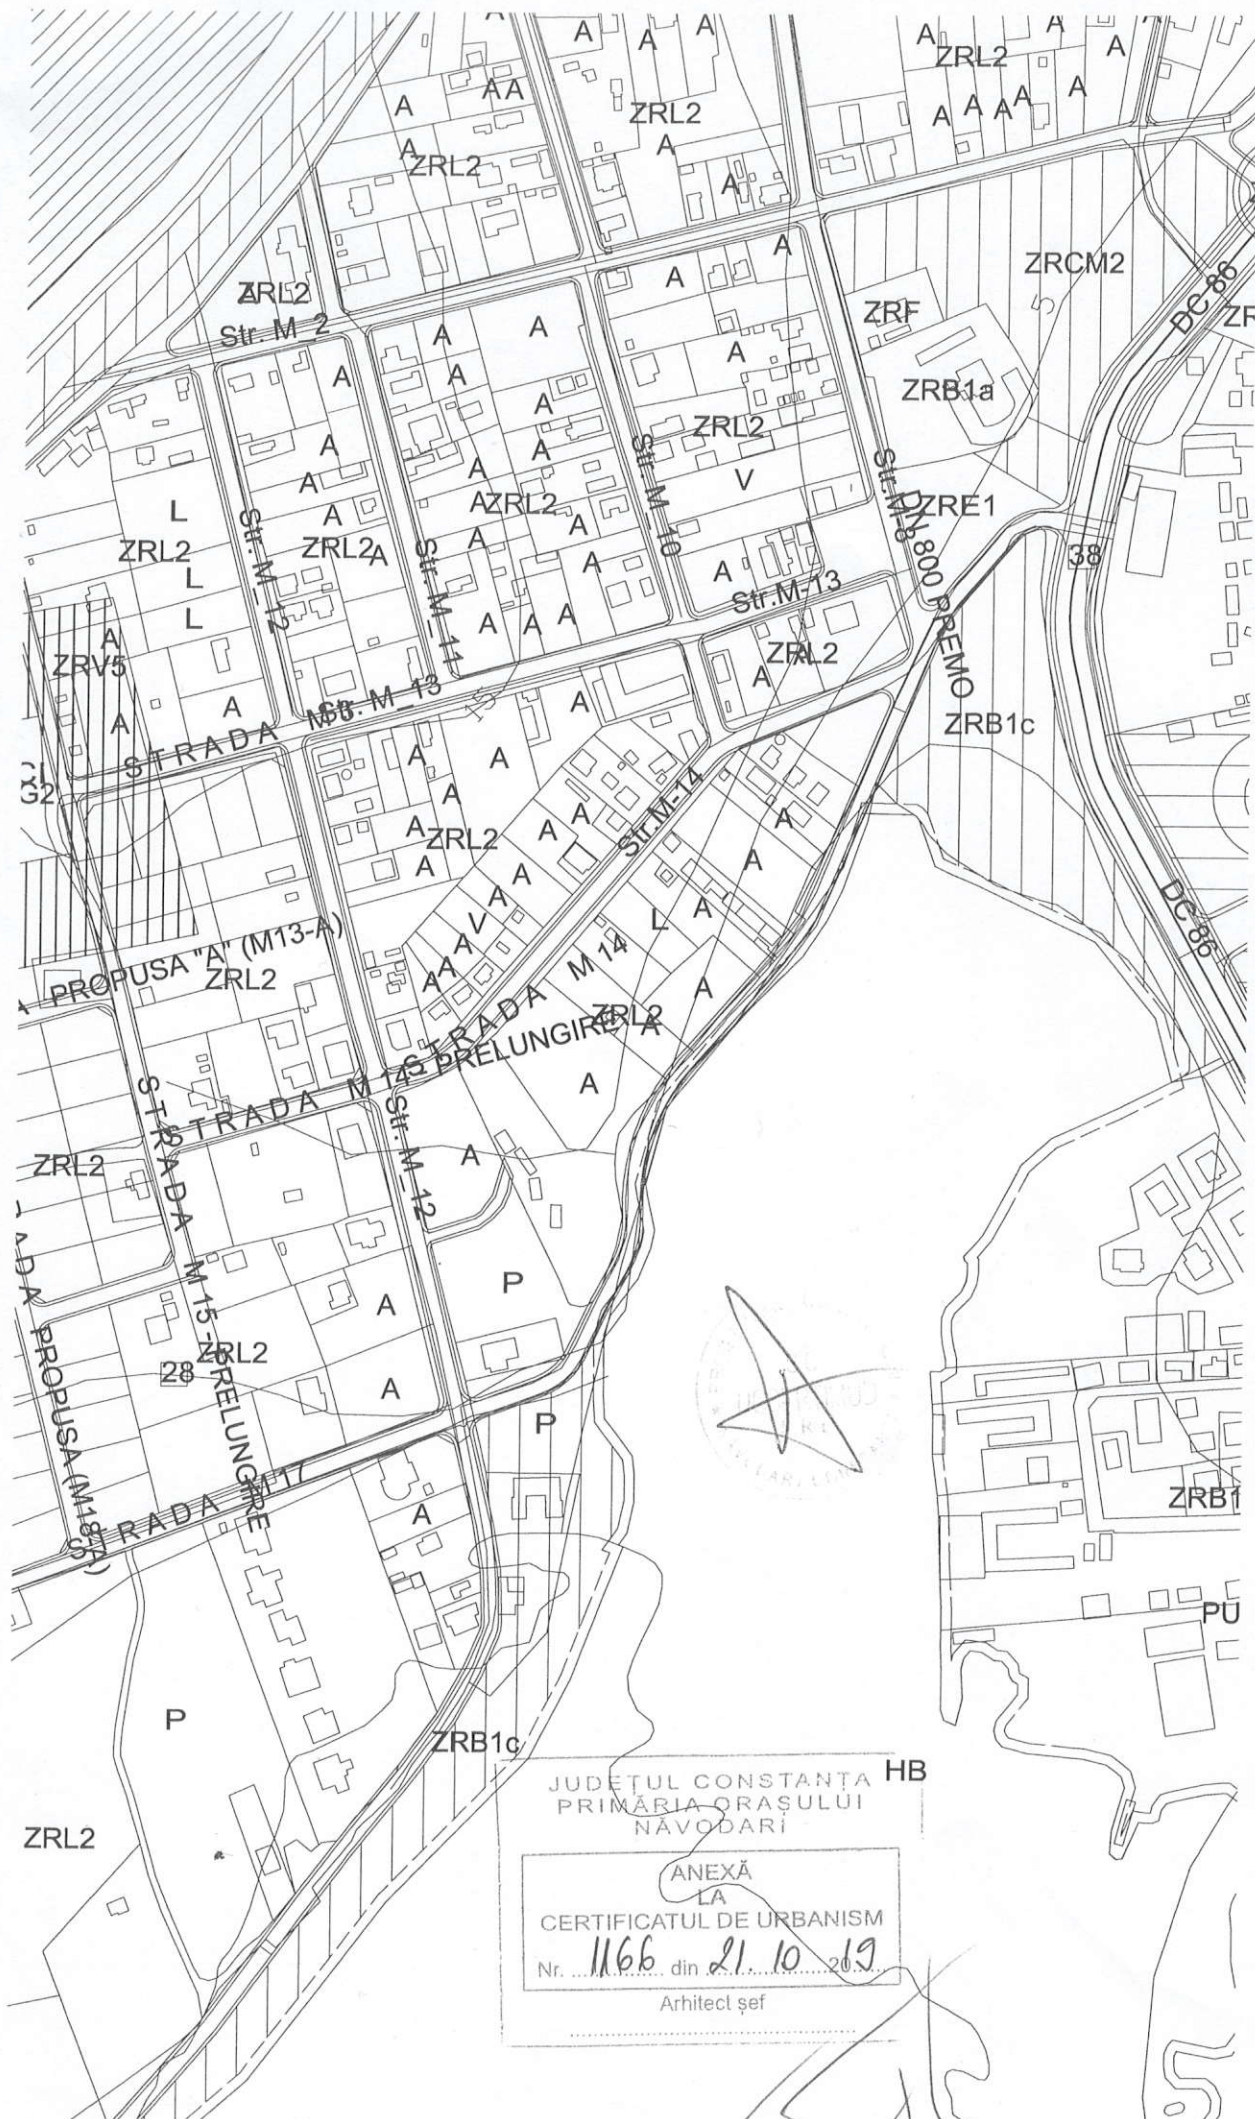

JUDEȚUL CONSTANȚA HB  
 PRIMĂRIA ORĂȘULUI  
 NĂVODARI

ANEXĂ  
 LA  
 CERTIFICATUL DE URBANISM  
 Nr. 1166 din 21.10.19  
 Arhitect șef