



PLAN SITUATIE
SCARA 1:200

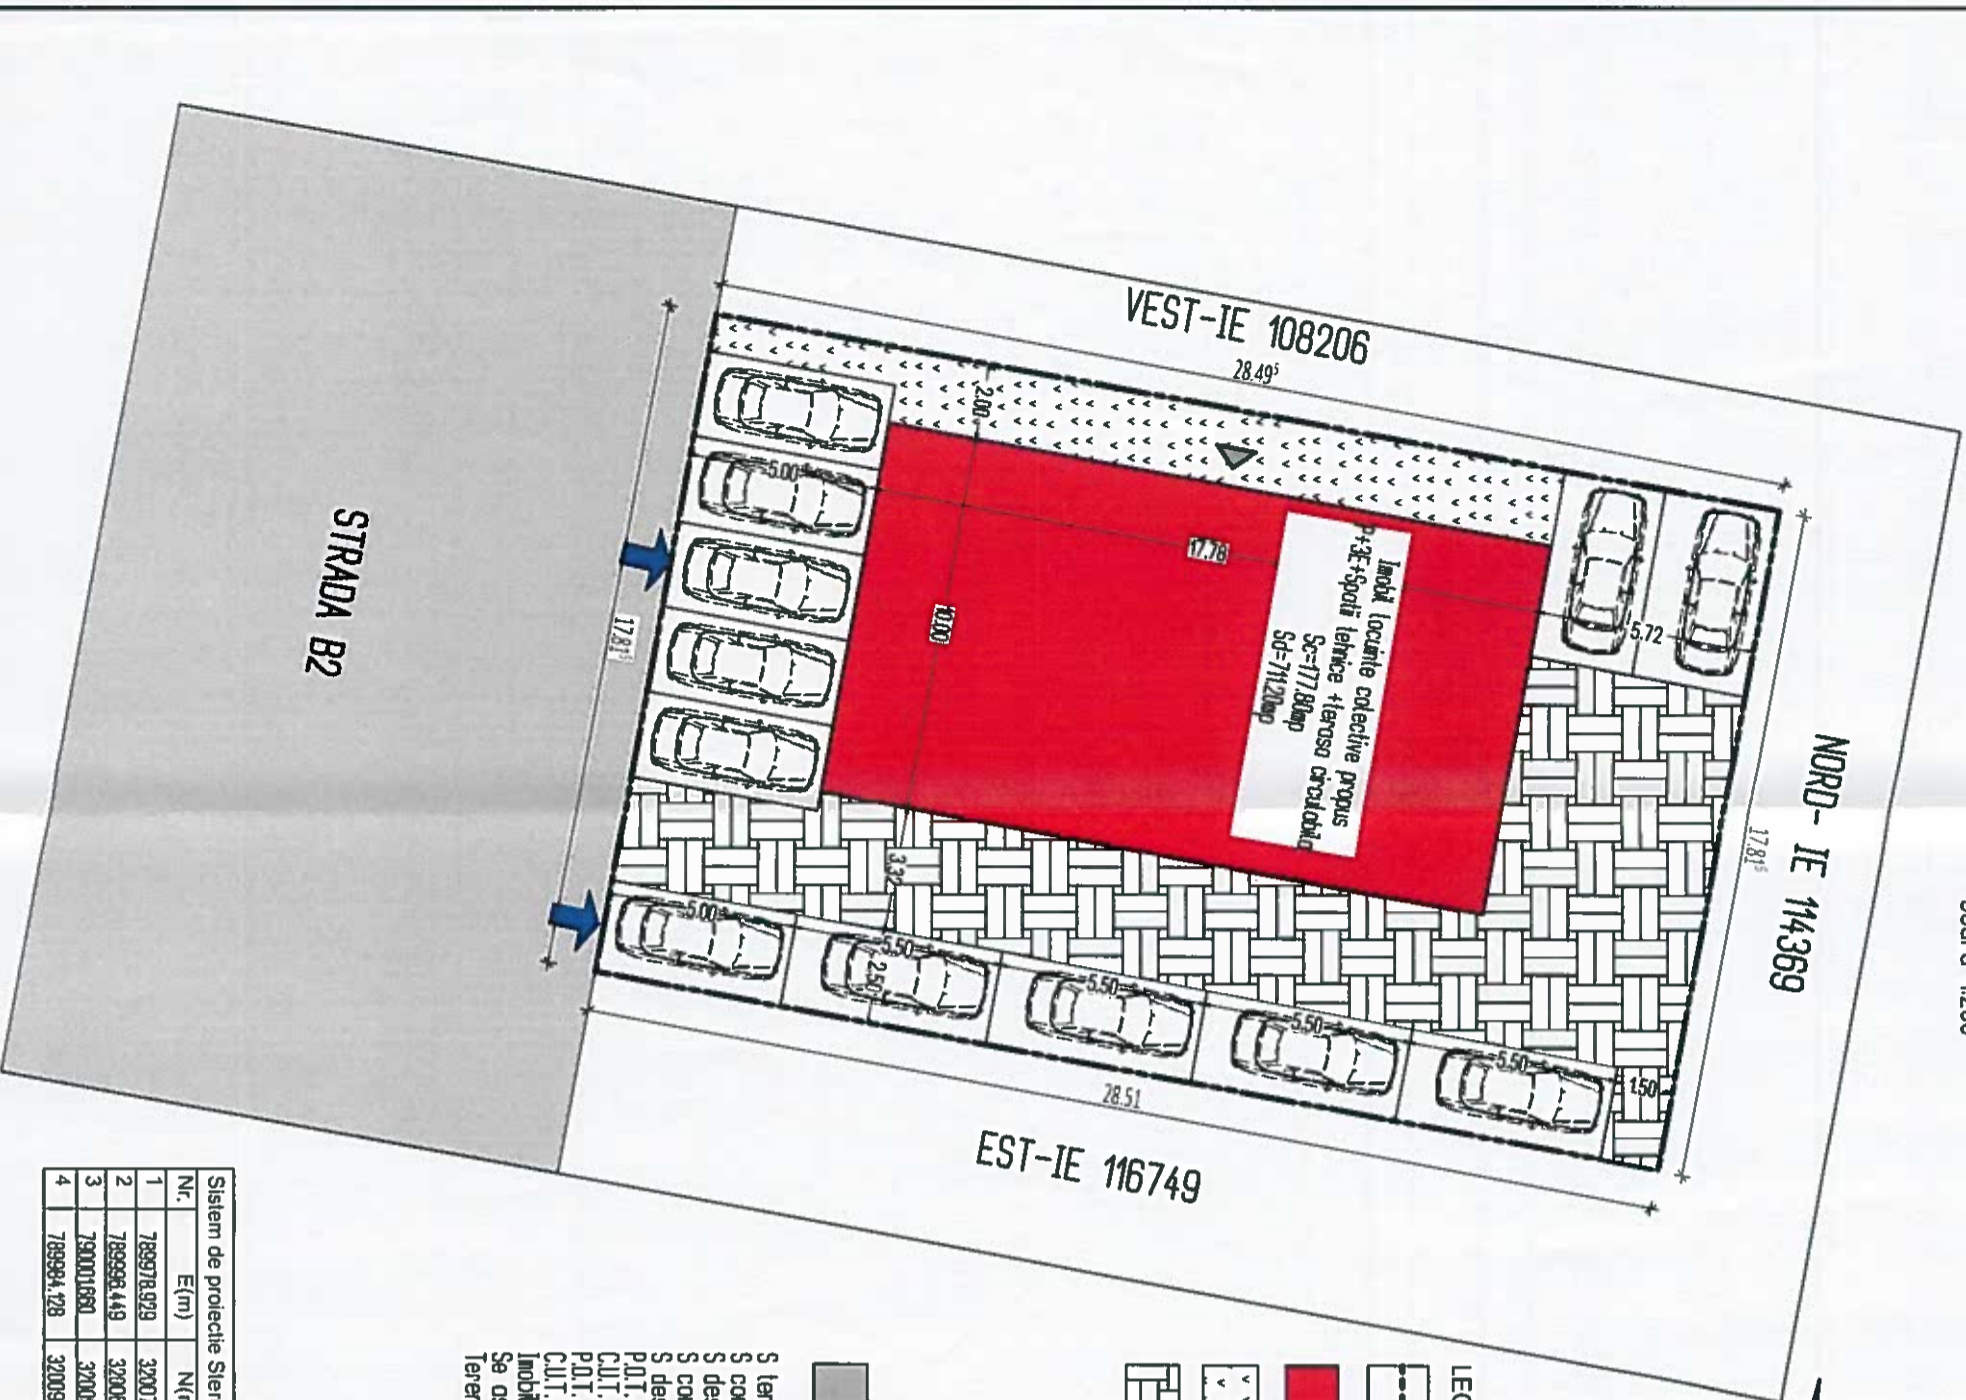

PLAN INCADRARE IN ZONA
SCARA 1:2000

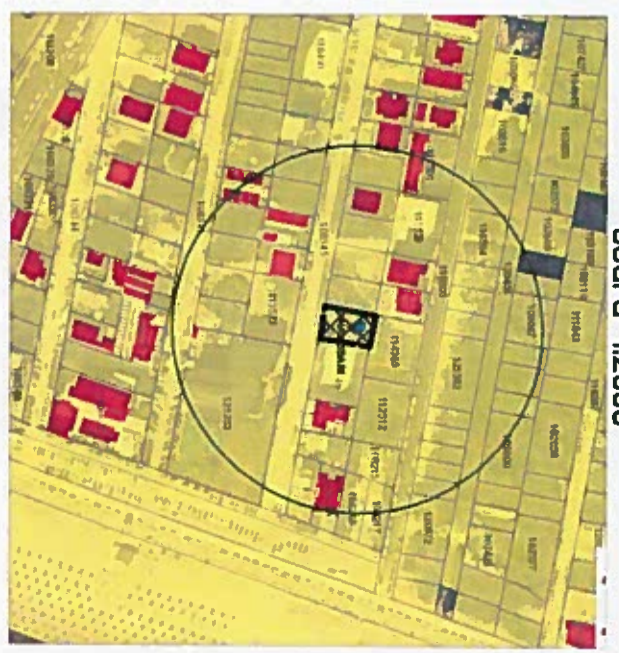

Teren identificat cu nr. cadastral: 108208

Legendă:
 -Teren studiat

LEGENDA:

- LIMITA TEREN STUDIAT
- CONSTRUCȚIE PROPUȘA, Sc=177.80mp, Sc=711.20mp
- Spațiu verde în suprafața de 500mp, pe lângă care și terasa circulației realizându-se prin intermediul suprafeței terasului de H.C. 53
- TROTOARE, PAVAJE, S=136mp
- ACCES ÎN IMOBIL
- ACCES AUTO
- ACCES PIETONAL
- strada

S teren în octe = 508mp
 S constr. ex. = 0
 S desf. ex. = 0
 S constr. pr. = 177.80mp
 S desf. pr. = 711.20mp
 P.U.T. ex. = 0x
 C.U.T. pr. = 0
 P.U.T. pr. = 35x
 C.U.T. pr. = 140
 Imobilul va fi compartimentat în 16 unități locative
 Se asigură "12" locuri de parcare în limita proprietății
 Teren identificat cu nr. cadastral: 108208

Nr.	E(m)	N(m)
1	788978.979	320070.839
2	788998.449	320067.590
3	790016.980	320065.650
4	788984.128	320098.853

SC CORY PROIECT VISION SRL, LUMINA
 RO 25788983, J13/1664/2009, tel.: 0726.177.563

CORY PROIECT VISION
 Ing. Ioan Corneliu
 PROIECTAT

DESENAT
 Ing. Ioan Corneliu C.

CONSTRUIRE IMOBIL LOCUINTE COLECTIVE P+3+Spațiu tehnic +Terasa circulația

BENEFICIAR: TRL APARTMENTS SRL
 ADRESA: Sinda Bdr. 13-jane Nord, jud. Constanta
 NR. PROIECT: FAZA C.U.

PLAN SITUATIE
 PLAN INCADRARE IN ZONA

DATA: OCTOMBRIE 2021

PLANSĂ

A01

ING. ION CORNELIU
 8824
 Arhitect de proiectare

ANEXA LA
 CERTIFICATUL DE URBANISM
 Nr. 1095 din 28.10.2021
 Arhitect sef