



S construita = 8.853 m2  
 S desfasurata = 8.853 m2  
 POT = 22,5 %  
 CUT = 0,22  
 S TEREN = 39.344 m2

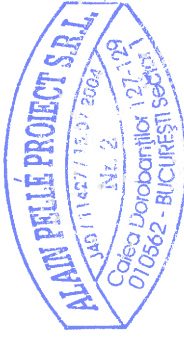

<b>S.C. ALAIN PELLE</b> <b>PROIECT S.R.L.</b> Cal. Dobobanilor Nr. 127-129 - sectorul 1 - București GSM 0720 045 198 GSM 042 045 198		S.C. AVICOLA TARTASEȘTI S.A. TARTASEȘTI - JUD. DAMBOVIȚA	
IBAN RO11 DARO 0001 0002 9732 RO01	SEMNAT. <i>[Signature]</i> SCARA 1/2000 DATA 03/2006	IMBUNĂTĂȚIREA CALITĂȚII DE PRODUCȚIE DE MATCI DE REPRODUCȚIE RASE GRELE LA S.C. AVICOLA TARTASEȘTI S.A.	
CUI 16601430	NOMELE Arh. Alain Pelle Ing. Bogdan Carstea Ing. Mihai Petrescu Ing. Daniela Trifu	PROIECT NR. 2/2006 FAZA <b>PT</b> <b>FERMA NR.3</b>	
SEF PROIECT REZISTENTA INSTALATII ELECTRICE	DATA 03/2006	NR. PLAN <b>F3-PS01</b>	
<b>PLAN GENERAL DE SITUATIE</b>			

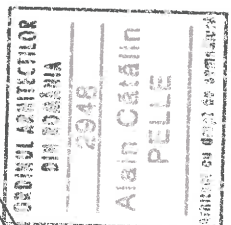


Din 40 mm. L=30 m  
 Din 40 mm. L=30 m  
 Sărmălată cârmă  
 Sărmălată cârmă



CONTINUARE  
PLAN F2-PS03

CONTINUARE  
PLAN F2-PS03

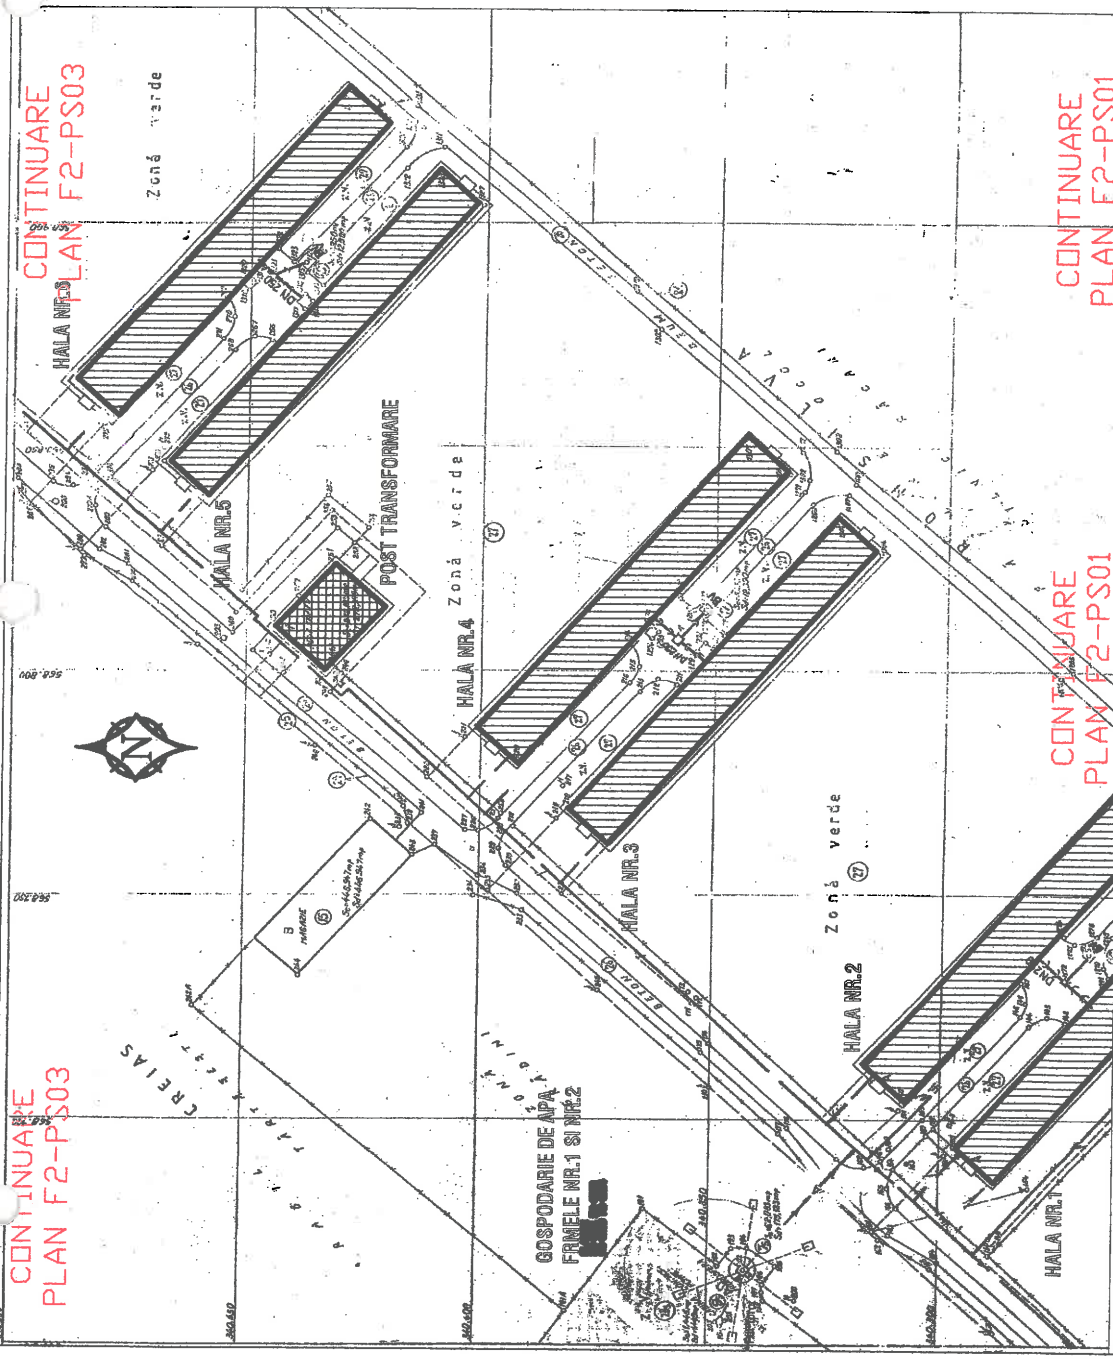

S construita = 12.933 m2  
 S desfasurata = 12.933 m2  
 POT = 9,16 %  
 CUT = 0,09  
 STEREN = 141.055 m2


CONTINUARE  
PLAN F2-PS01

CONTINUARE  
PLAN F2-PS01


<b>S.C. ALAIN PELLE PROJECT S.R.L.</b> Cal. Dorobantilor Nr. 127-129 - sectorul 1 - Bucuresti GSM 0720 045 198 GSM 042 045 198		S.C. AVICOLA TARTASESTI S.A. TARTASESTI - JUD. DAMBOVITA	
CUI 16601430 IBAN RO11 DARO 0001 0002 9732 RO01	NUMELE Arh. Alain Pelle	SEMNAT. 	SCARA 1/2000
SEF PROIECT REZISTENTA INSTALATII ELECTRICE	Ing. Bogdan Carstea Ing. Mihai Petrescu Ing. Daniela Trifu	DATA 03/2006	IMBUNATATIREA CALITATII DE PRODUCTIE DE MATCI DE REPRODUCTIE RASE GRELE LA S.C. AVICOLA TARTASESTI S.A. <b>FERMA NR.2</b> PLAN GENERAL DE SITUATIE
CUI 16601430 IBAN RO11 DARO 0001 0002 9732 RO01		SEMNAT. 	DATA 03/2006
CUI 16601430 IBAN RO11 DARO 0001 0002 9732 RO01		SEMNAT. 	DATA 03/2006
CUI 16601430 IBAN RO11 DARO 0001 0002 9732 RO01		SEMNAT. 	DATA 03/2006

CRONUL ARHITECTOR  
 DIN ROMANIA  
 2048  
 ALAIN PELLE  
 PELE  
 Membrii ai comisiilor de specialitate


**ALAIN PELLE PROJECT S.R.L.**  
 JAB 111457 / 15.07.2006  
 NR. 2  
 Calea Dorobantilor 127-129  
 010662 - BUCURESTI, ROMANIA

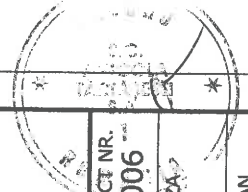

S construita = 12.933 m2  
 S desfasurata = 12.933 m2  
 POT = 9,16 %  
 CUT = 0,09  
 S TEREN = 141.055 m2

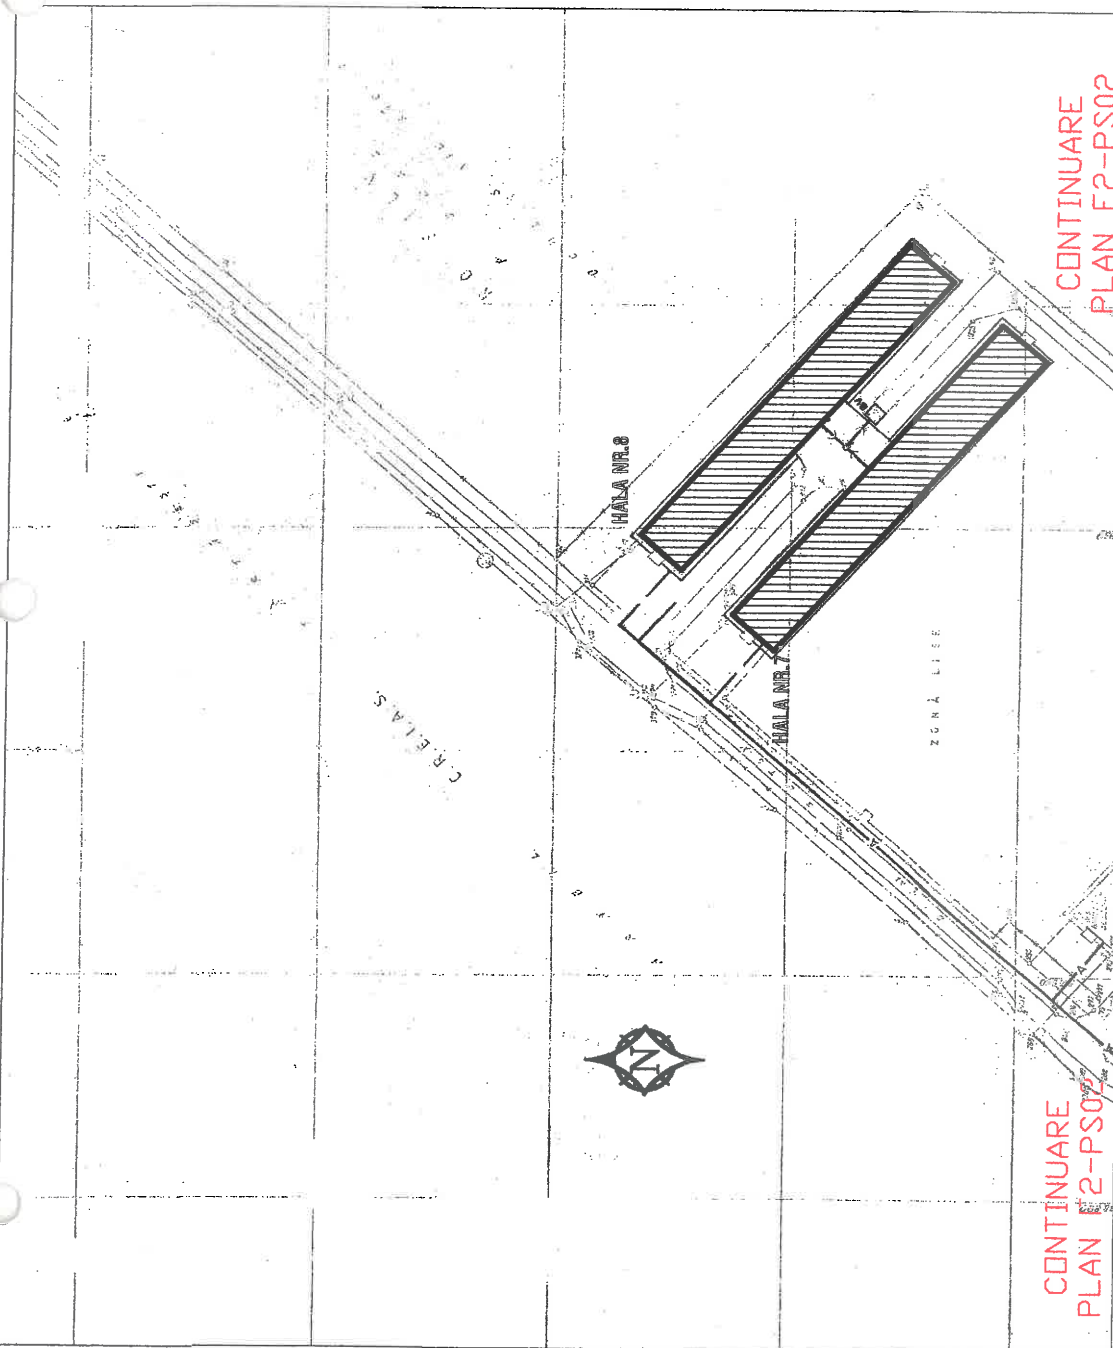


CONTINUARE  
 PLAN F2-PS02

		<b>S.C. ALAIN PELLE</b> <b>PROIECT S.R.L.</b> Cal. Dorobanilor Nr.127-129 - sectorul 1 - Bucuresti GSM 0720 045 198 GSM 042 045 198		S.C. AVICOLA TARTASESTI S.A. TARTASESTI - JUD.DAMBOVITA	
CUI 16601430	IBAN RO11 DARO 0001 0002 9732 RO01	NUMELE	SEMINAT.	SCARA	PROIECT NR.
SEF PROIECTA	Arh. Alain Pelle	IBAN RO11 DARO 0001 0002 9732 RO01	<i>[Signature]</i>	1/2000	2/2006
REZISTENTA	Ing. Bogdan Carstea	NUMELE	SCARA	DATA	FAZA
INSTALATII	Ing. Mihai Petrescu	IBAN RO11 DARO 0001 0002 9732 RO01	1/2000	03/2006	PT
ELECTRICE	Ing. Daniela Trifu	NUMELE	SCARA	DATA	NR. PLAN
		IBAN RO11 DARO 0001 0002 9732 RO01	1/2000	03/2006	F2-PS03
IMBUNATATIREA CALITATII DE PRODUCTIE DE MATCI DE REPRODUCTIE RASE GRELE LA S.C. AVICOLA TARTASESTI S.A. <b>FERMA NR.2</b> <b>PLAN GENERAL DE SITUATIE</b>					


ORGANUL REGISTRATOR  
 DIN ROMANIA  
 2948  
 ALAIN CALAIN  
 PELLE  
 Măsurător desemnat de autoritate

**ALAIN PELLE PROIECT S.R.L.**  
 JAB111427/15.03.2006  
 NR. 2  
 Calea Dorobanilor 127-129  
 010662 - BUCURESTI Sectorul 1

*[Handwritten signature]*

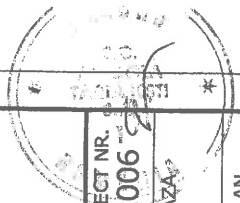



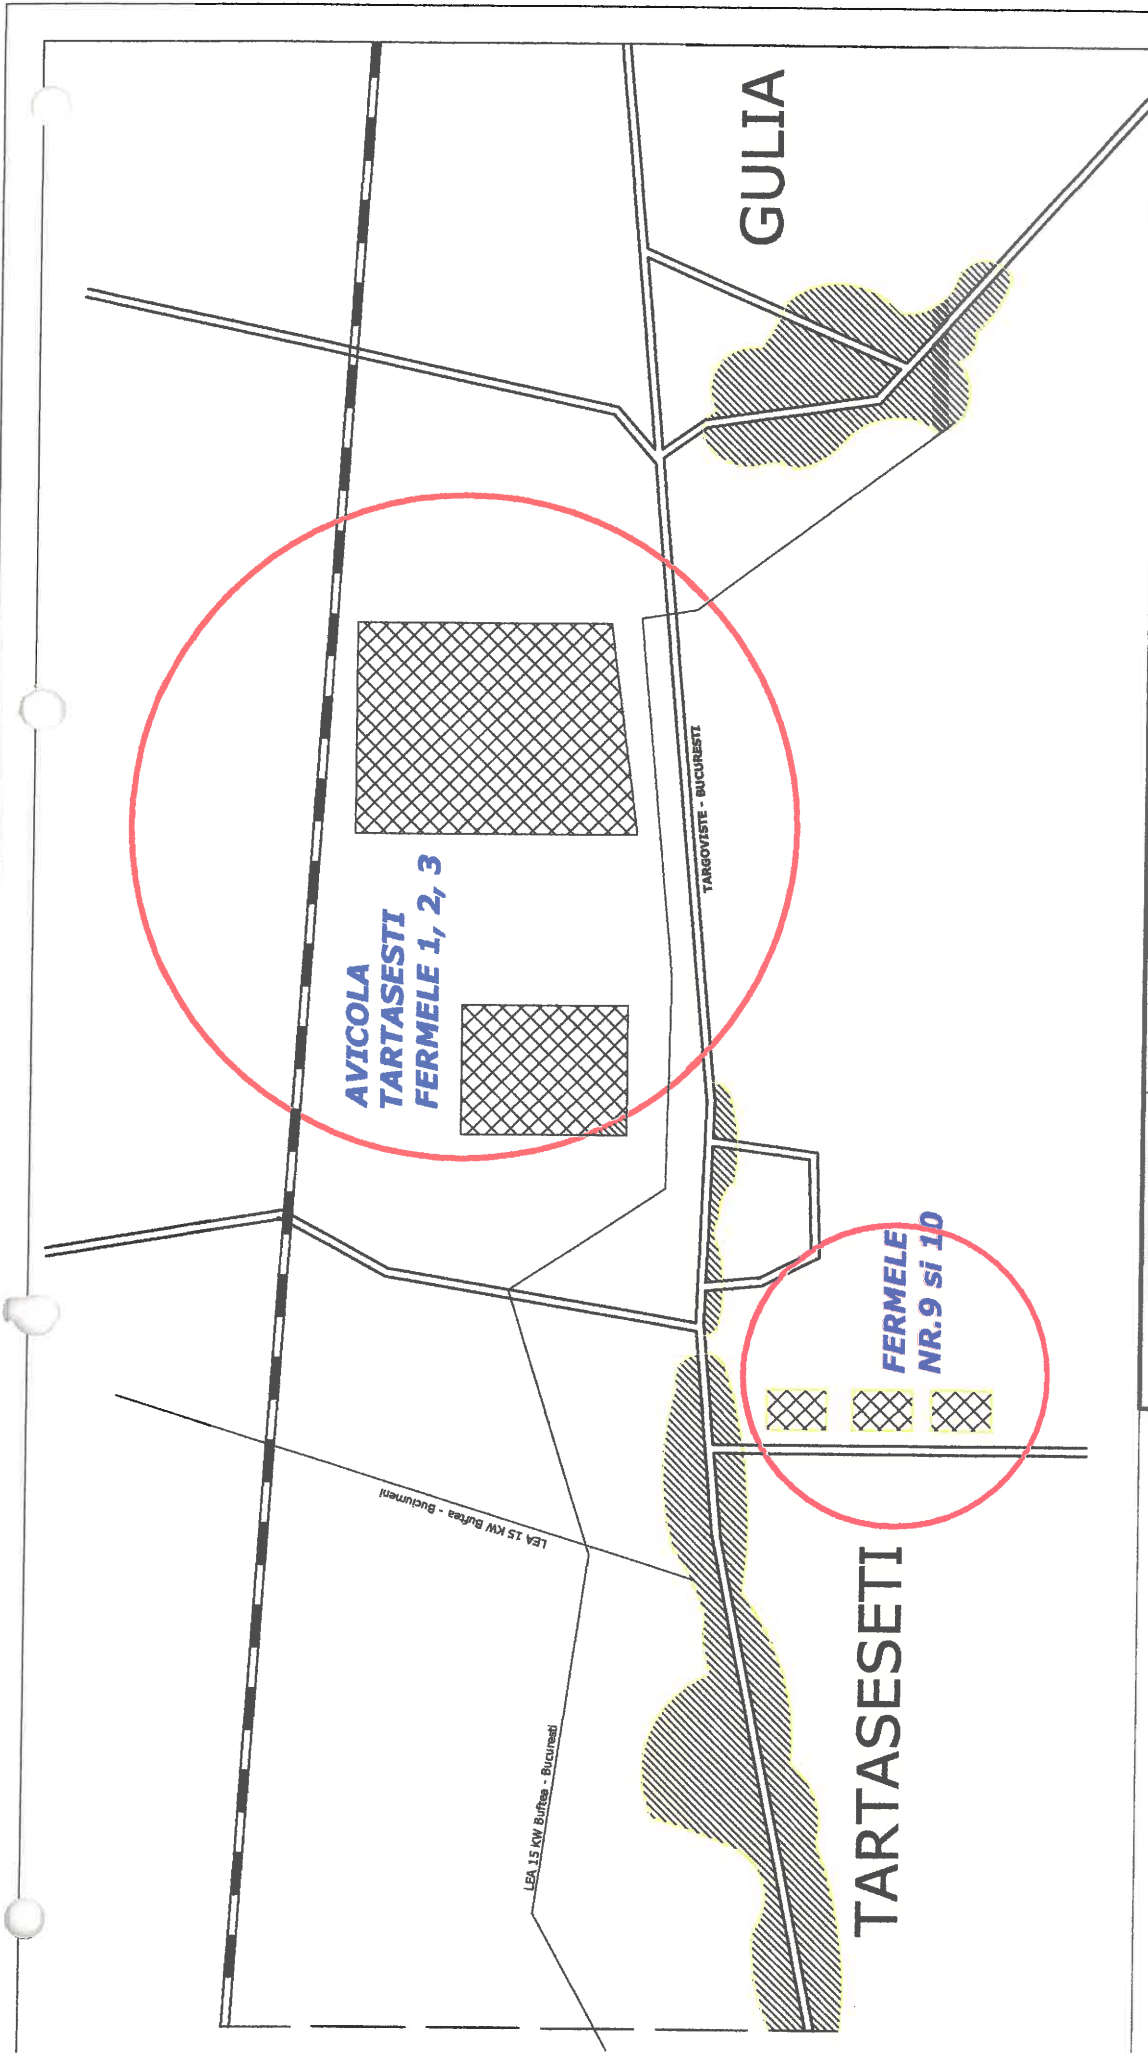


ORDINUL ARHITECTILOR  
DIN ROMANIA  
2948  
Alain Cătălin  
PELLE  
Arhitect cu drept de construcție

**ALAIN PELLÉ PROIECT S.R.L.**  
JUD 11 427 / 15.07.2009  
Nr. 2  
Calea Dorobanților 127-129  
010662 - BUCUREȘTI Sector 1

*[Handwritten signature]*

	<b>S.C. ALAIN PELLE PROIECT S.R.L.</b> <small>Cal. Dorobanților Nr. 127-129 - sectorul 1 - București GSM 0720 045 198 GSM 042 045 198</small>		<b>S.C. AVICOLA TARTASEȘTI S.A. TARTASEȘTI - JUD. DAMBOVIȚA</b>	
	<b>CUI 16601430</b>	<b>IBAN RO11 DARO 0001 0002 9732 RO01</b>	SEMINAT. <i>[Signature]</i>	SCARA DATA 03/2006
<b>SEF PROIECT</b> Arh. Alain Pelle	<b>NUMELE</b>	<b>REZISTENTA</b> Ing. Bogdan Carstea	<b>IMBUNATĂȚIREA CALITĂȚII DE PRODUȚIE DE MATCI DE REPRODUȚIE RASE GRELE LA S.C. AVICOLA TARTASEȘTI S.A.</b>	
<b>INSTALATII</b> Ing. Mihai Petrescu	<b>REZISTENȚA</b> Ing. Bogdan Carstea	<b>ELECTRICE</b> Ing. Daniela Trifu	<b>TOATE FERMELE PT.</b>	
<b>PLAN GENERAL DE INCADRARE IN ZONA</b>			<b>NR. PLAN</b> PGIZ - 01	