

Harta cheie:

BENEFICIAR  
Municipiul Cluj Napoca  
prin RADP CLUJ

DENUMIREA PROIECTULUI

Amenajare platforma pentru  
colectare deseuri reciclabile nepericuloase

Municipiul Cluj Napoca

Contract nr.:  
371/28.09.2017


Proiect nr.:  
34/2018

PROIECTANT GENERAL:  
**MVS PROCONS SRL**  
PROIECTANT DE SPECIALITATE:  
**DAMAR CONSULT SRL**  
**SODI CONSTRUCTII SRL**

Data: Martie 2019

Proiectat ing. Olar Ilie	Clas	Sef proiect ing. Vlad Morar	Clas
-----------------------------	------	--------------------------------	------

Desenat ing. Olar Ilie	Clas		
---------------------------	------	--	--

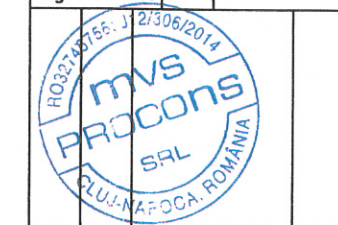

Data	Signatura	Descriere	Data	Signatura
		MODIFICARI		APROBAT
		VERIFICATOR TEHNIC		Data

MODIFICARI

VERIFICATOR TEHNIC

Km0+000

PLAN SITUATIE

PLAN SITUATIE

PLAN SITUATIE

PLAN SITUATIE

PLAN SITUATIE


PLAN SITUATIE

PLAN SITUATIE

Scara: 1:500


Scara: 1:500

Cod: CU- PS Nr.pl. 01

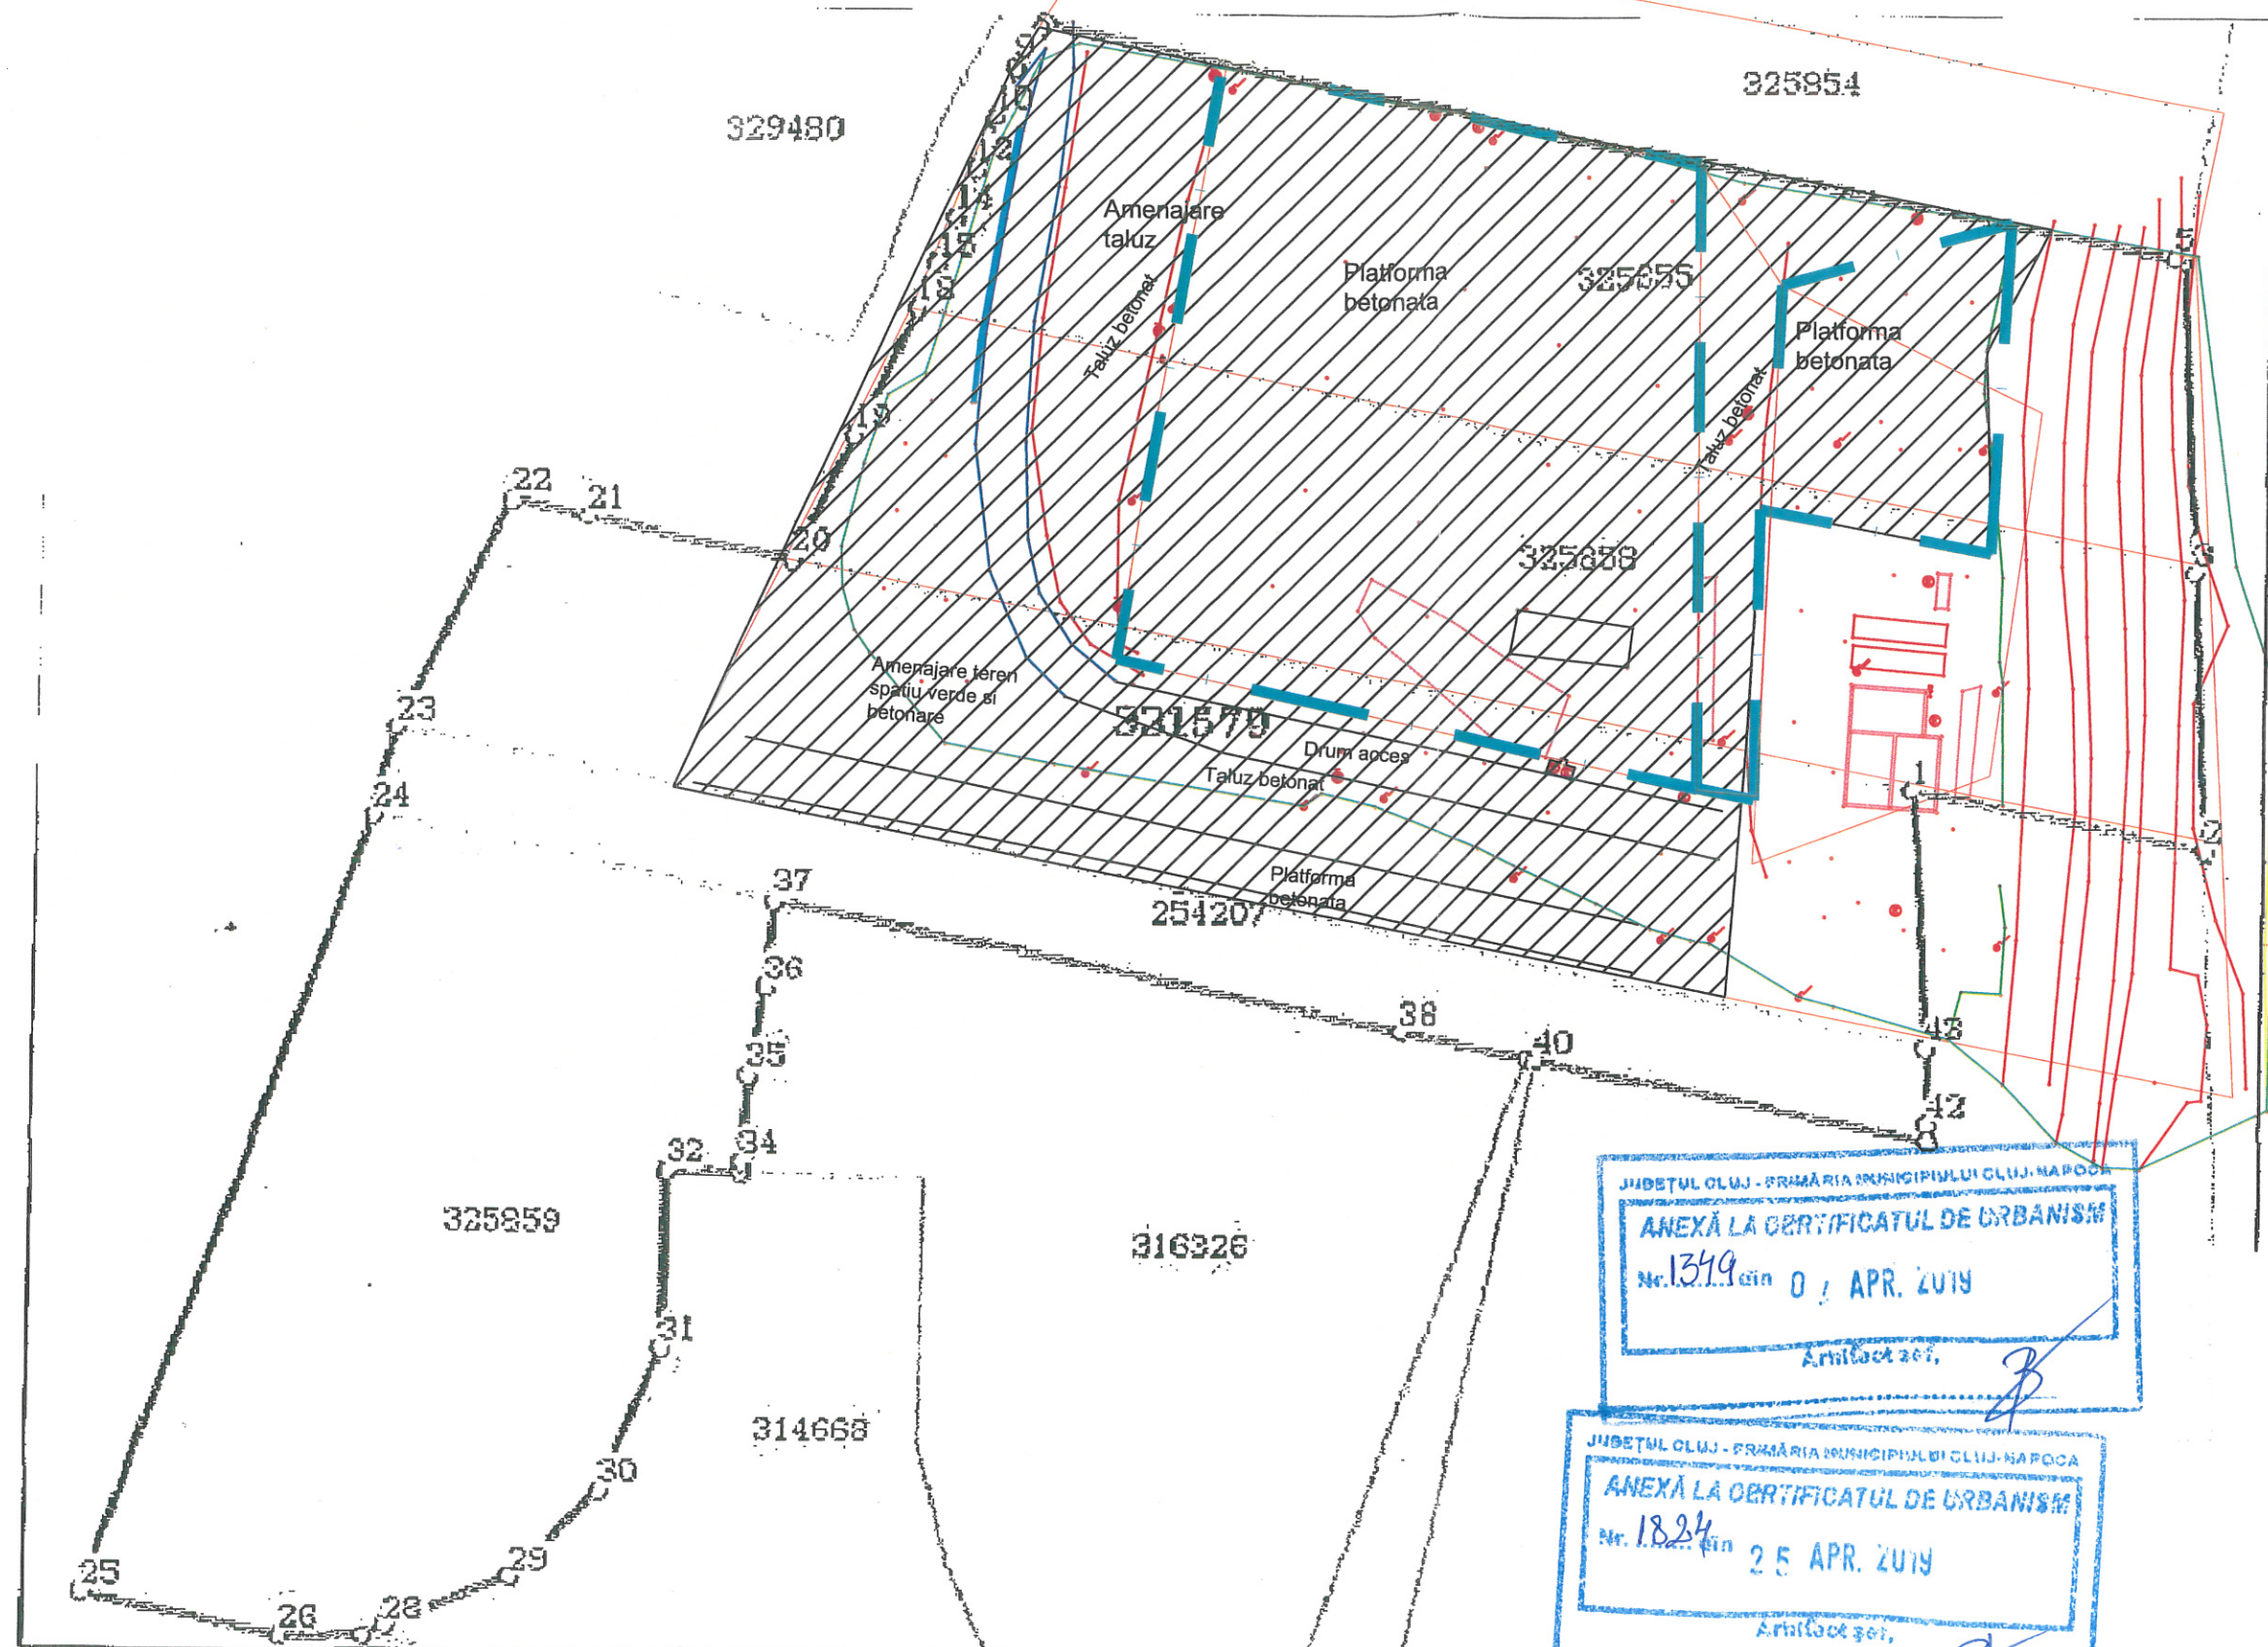

JUDEȚUL CLUJ - PRIMĂRIA MUNICIPIULUI CLUJ-NAPOCA  
ANEXĂ LA CERTIFICATUL DE URBANISM  
Nr. 1349 din 0 / APR. 2019  
Artificiul șef.

JUDEȚUL CLUJ - PRIMĂRIA MUNICIPIULUI CLUJ-NAPOCA  
ANEXĂ LA CERTIFICATUL DE URBANISM  
Nr. 1824 din 25 APR. 2019  
Artificiul șef.

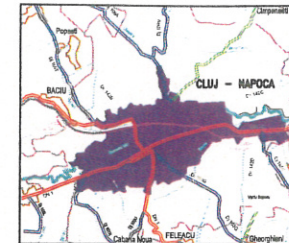

Harta cheie:

BENEFICIAR  
Municipiul Cluj Napoca  
prin RADP CLUJ

DENUMIREA PROIECTULUI

Amenajare platforma pentru  
colectare deseuri reciclabile neprericuloase

Municipiul Cluj Napoca

Contract nr.:  
371/28.09.2017

Proiect nr.:  
34/2018

PROIECTANT GENERAL:  
**MVS PROCONS SRL**  
PROIECTANT DE SPECIALITATE:  
**DAMAR CONSULT SRL**  
**SODI CONSTRUCTII SRL**

Data: Martie 2019

Proiectat ing.Olar Ilie	Clas	Sef proiect ing. Mad Morar	
Desenat ing.Olar Ilie	Clas		



Data	Semnatura	Descriere	Data	Semnatura
		MODIFICARI		APROBAT
		VERIFICATOR TEHNIC	Data	

Km0 + 000

PLAN DE INCADRARE

Scara: 1:2000

Cod: CU- PS | Nr.pl. 01



JUDETUL CLUJ - PRIMĂRIA MUNICIPIULUI CLUJ-NAPOCA  
ANEXĂ LA CERTIFICATUL DE URBANISM  
Nr. 1824 din 25 APR. 2019  
Arhitect sc.

JUDETUL CLUJ - PRIMĂRIA MUNICIPIULUI CLUJ-NAPOCA  
ANEXĂ LA CERTIFICATUL DE URBANISM  
Nr. 1349 din 0 APR. 2019  
Arhitect sc.