

Harta cheie:

BENEFICIAR
Municipiul Cluj Napoca
prin RADP CLUJ

DENUMIREA PROIECTULUI

Amenajare platforma pentru
colectare deseuri reciclabile nepericuloase

Municipiul Cluj Napoca

Contract nr.:
371/28.09.2017

Proiect nr.:
28/2019

PROIECTANT GENERAL:
MVS PROCONS SRL
PROIECTANT DE SPECIALITATE:
DAMAR CONSULT SRL
SODI CONSTRUCTII SRL

Data: Aprilie 2019

Proiectat SRL ing. Olar Ilie	Sef proiect ing. Viad Morar
Desenat ing. Olar Ilie	

Data	Semnatura	Descriere	Data	Semnatura
------	-----------	-----------	------	-----------

MODIFICARI	APROBAT
------------	---------


VERIFICATOR TEHNIC	Data
--------------------	------


Km 0 + 000

PLAN SITUATIE


Scara: 1:500

Cod:	PS	Nr.pl.	01
------	----	--------	----

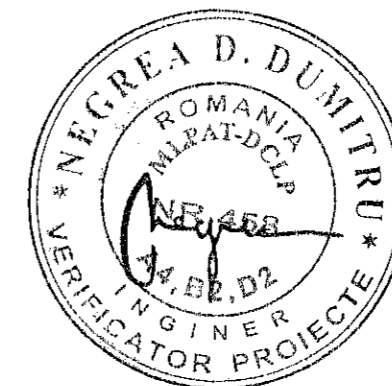

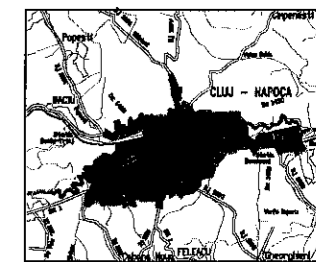

Harta cheie:

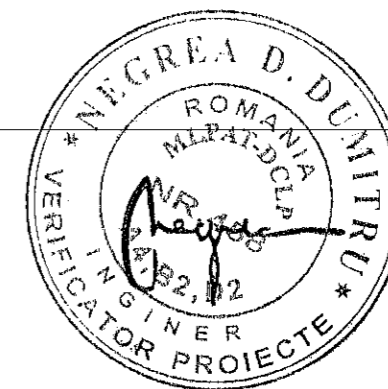

BENEFICIAR
Municipiul Cluj Napoca
prin RADP CLUJ

DENUMIREA PROIECTULUI

Amenajare platforma pentru
colectare deseuri reciclabile nepericuloase

Municipiul Cluj Napoca


Contract nr.:
371/28.09.2017

Proiect nr.:
28/2019

PROIECTANT GENERAL:
MVS PROCONS SRL
PROIECTANT DE SPECIALITATE:
DAMAR CONSULT SRL
SODI CONSTRUCTII SRL

Data: Aprilie 2019

Proiectat ing. Olar Ilie	Sef proiect ing. Vlad Morar
Desenat ing. Olar Ilie	

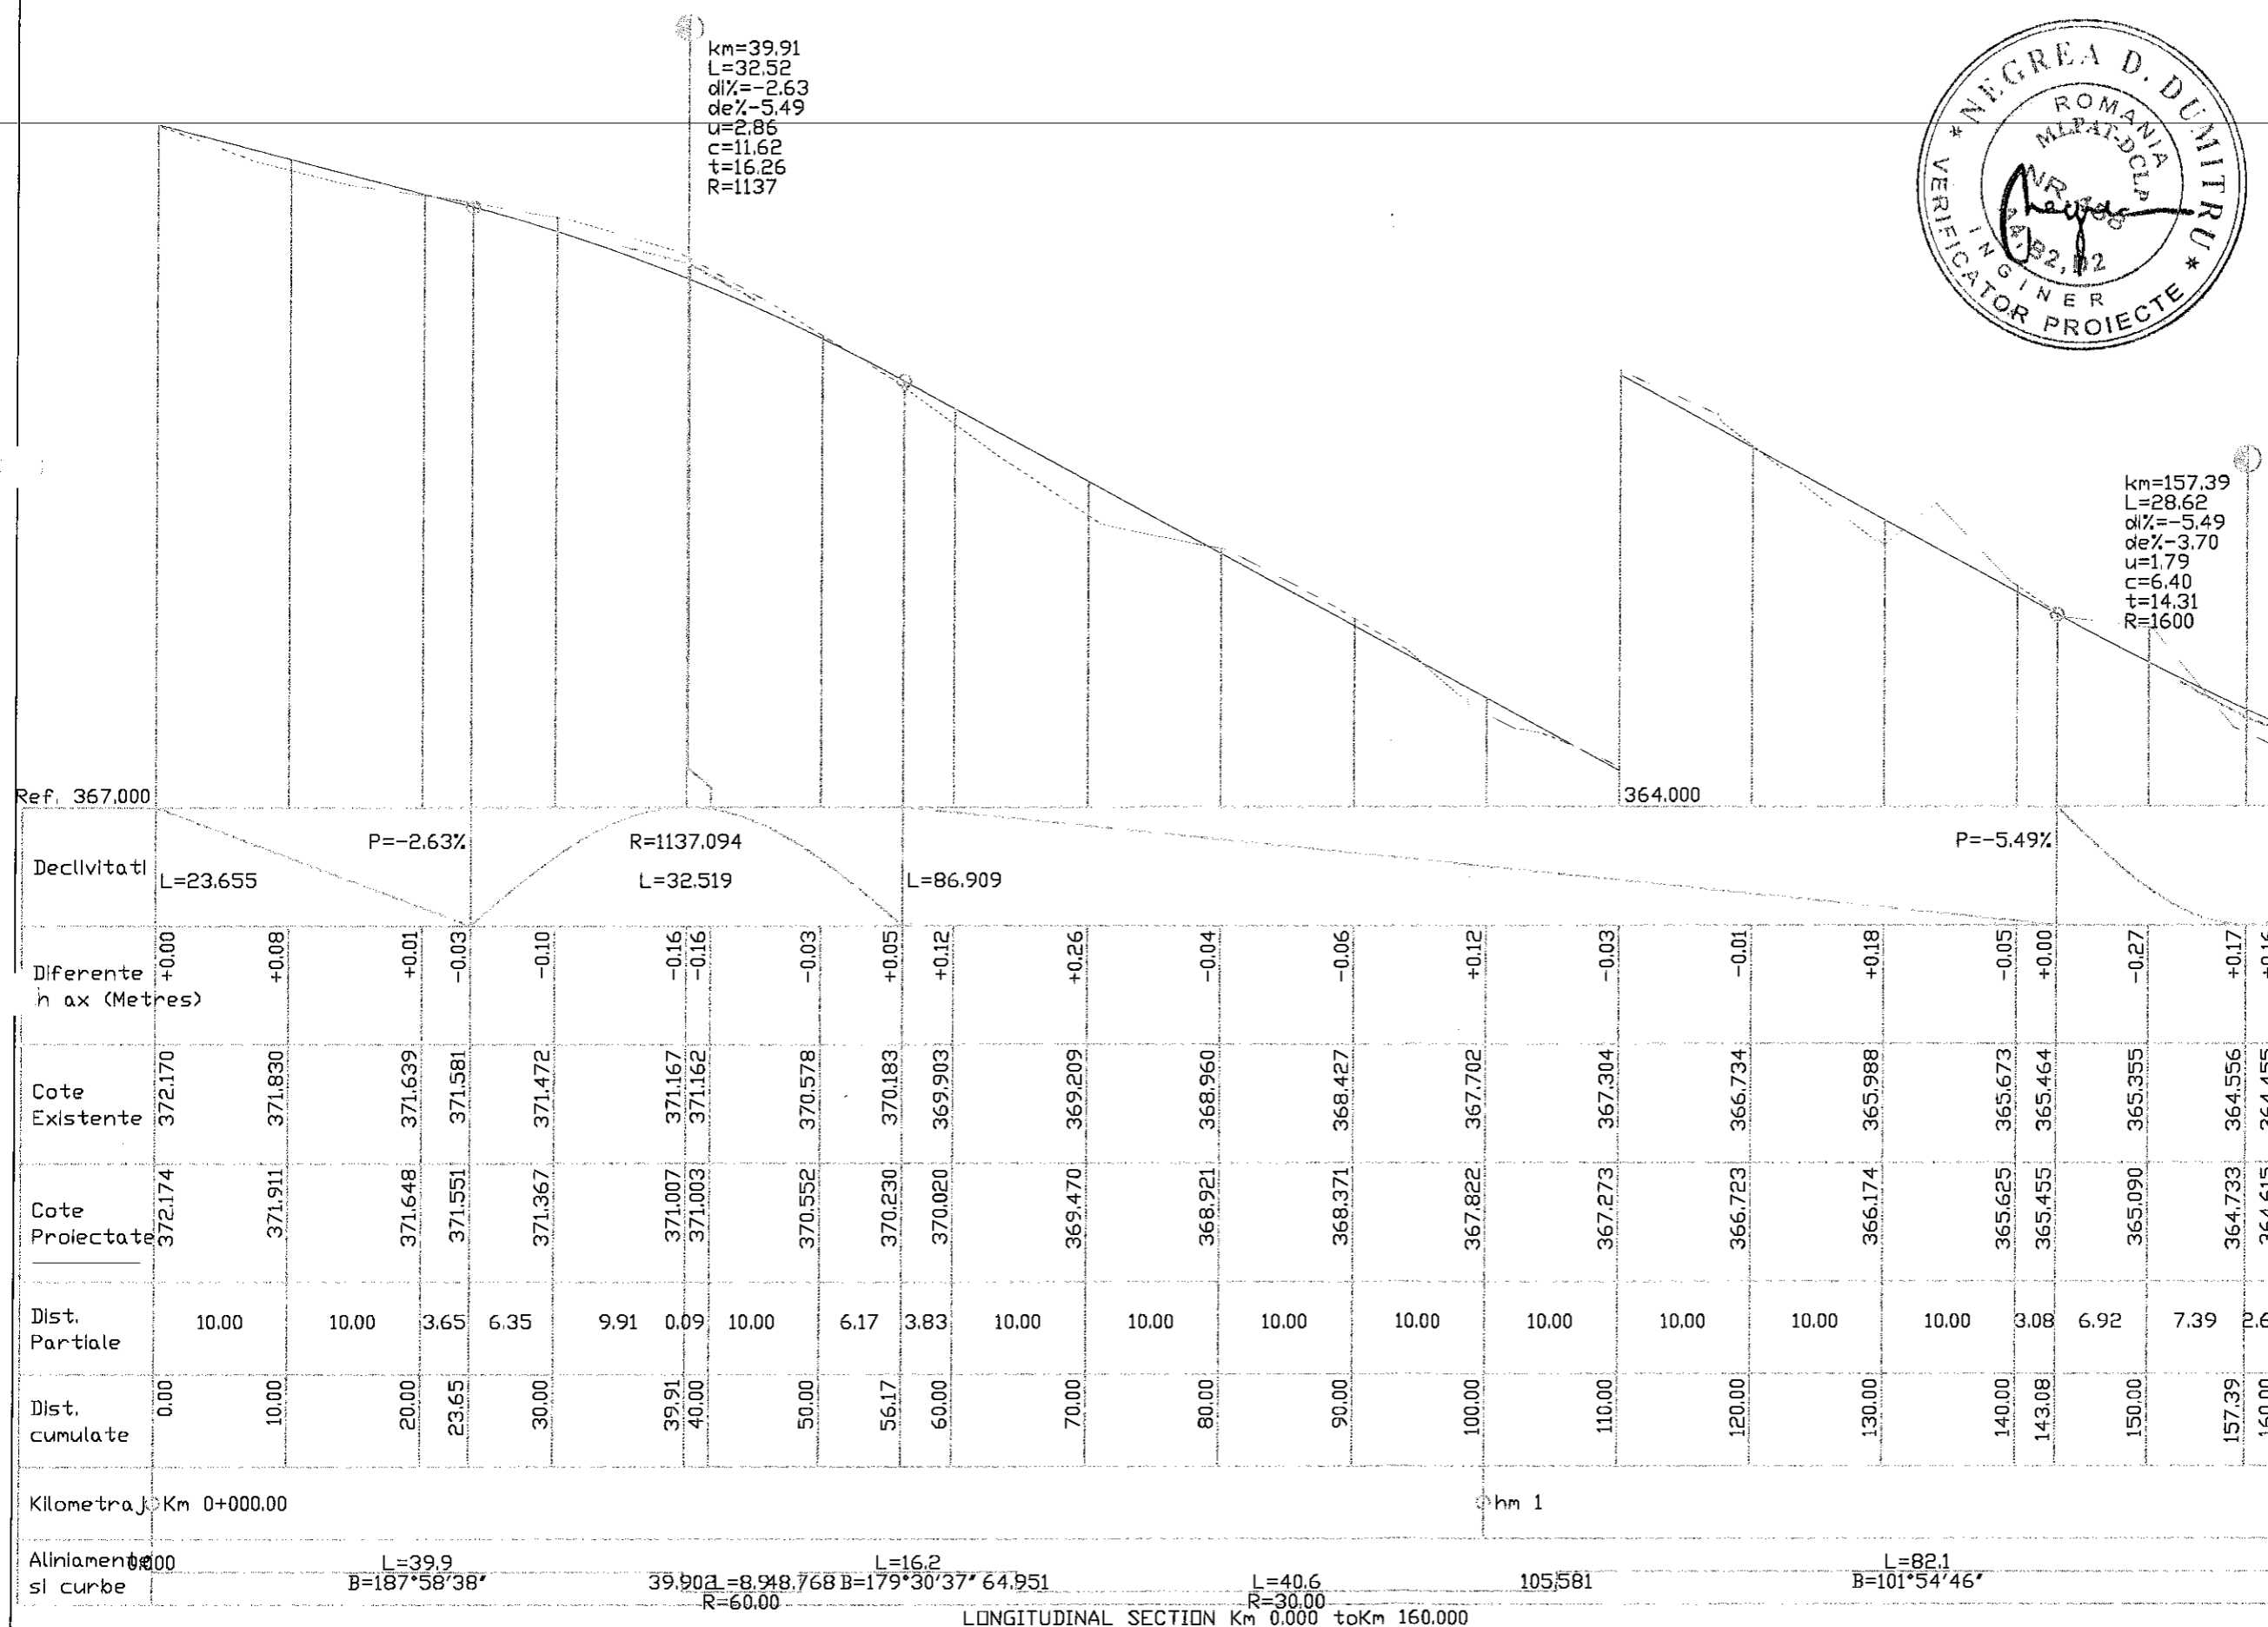

km=157.39
L=28.62
di%=-5.49
de%=-3.70
u=1.79
c=6.40
t=14.31
R=1600

km=39.91
L=32.52
di%=-2.63
de%=-5.49
u=2.86
c=11.62
t=16.26
R=1137

Data Semnatura Descriere Data Semnatura

MODIFICARI APROBAT
VERIFICATOR TEHNIC Data


Km 0 + 000

Profil Longitudinal

Scara: 1:100

Cod: PL Nr.pl. 01

LONGITUDINAL SECTION Km 0.000 to Km 160.000

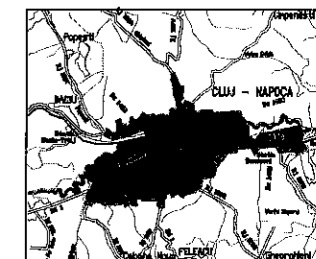

Harta cheie:

BENEFICIAR
Municipiul Cluj Napoca
prin RADP CLUJ

DENUMIREA PROIECTULUI

Amenajare platforma pentru
colectare deseuri reciclabile neprericuloase

Municipiul Cluj Napoca

Contract nr.:
371/28.09.2017

Proiect nr.:
28/2019

PROIECTANT GENERAL:
MVS PROCONS SRL
PROIECTANT DE SPECIALITATE:
DAMAR CONSULT SRL
SODI CONSTRUCTII SRL

Data: 19 Aprilie 2019

Proiectat	Sef proiect
Ing. Olar Ilie	Ing. Vlad Morar
Desenat	
Ing. Olar Ilie	

Data	Semnatura	Descriere	Data	Semnatura
------	-----------	-----------	------	-----------

MODIFICARI	APROBAT
------------	---------


VERIFICATOR TEHNIC	Data
--------------------	------

Km 0 + 000


Profil Longitudinal

Scara: 1:100

Cod: PL | Nr.pl. 01

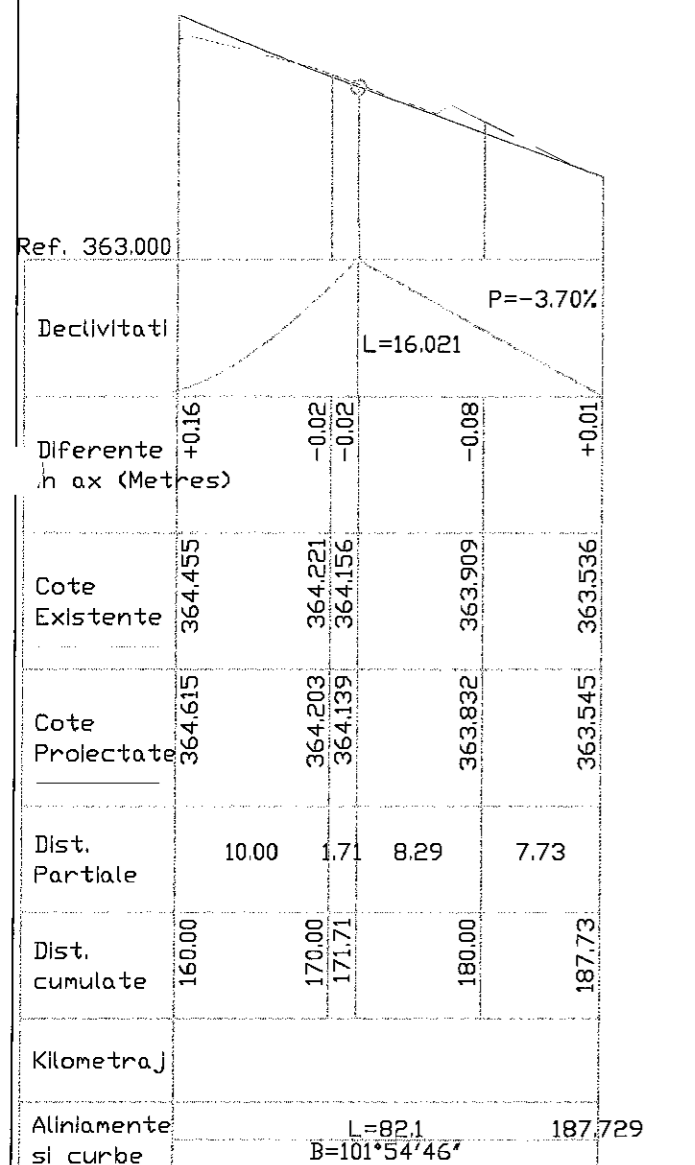

LONGITUDINAL SECTION Km 160.000 to Km 187.729

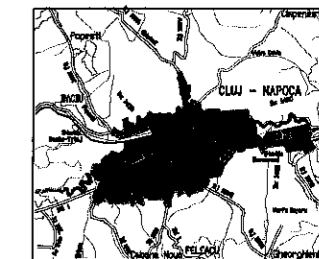

Harta cheie:

BENEFICIAR
Municipiul Cluj Napoca
prin RADP CLUJ

DENUMIREA PROIECTULUI

Amenajare platforma pentru
colectare deseuri reciclabile nepericuloase

Municipiul Cluj Napoca

Contract nr.:
371/28.09.2017

Proiect nr.:
28/2019

PROIECTANT GENERAL:
MVS PROCONS SRL
PROIECTANT DE SPECIALITATE:
DAMAR CONSULT SRL
SODI CONSTRUCTII SRL

Data: 17 Aprilie 2019

Proiectat	Șef proiect
ing. Olar Ilie	ing. Vlad Marar
Desenat	
ing. Olar Ilie	

Data	Semnatura	Descriere	Data	Semnatura
------	-----------	-----------	------	-----------

MODIFICARI	APROBAT
------------	---------


VERIFICATOR TEHNIC	Data
--------------------	------

Km 0 + 000


Profil transversal tip

Scara: 1:100

Cod: PTT Nr.pl. 01


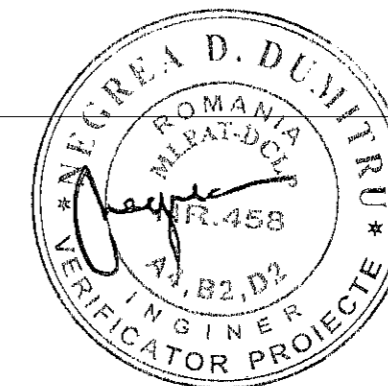


Sectiune platforme betonate

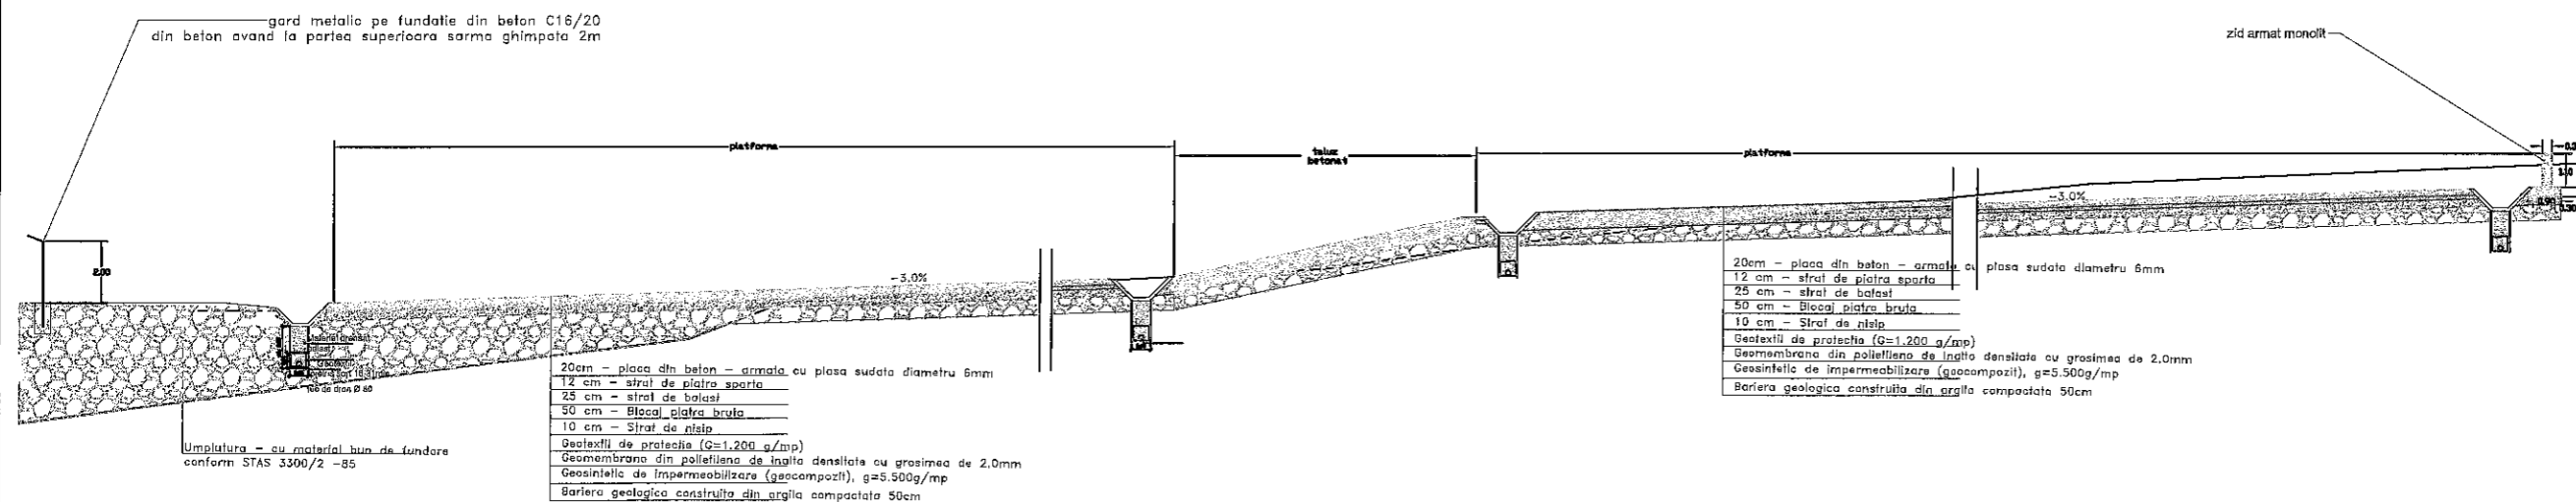

DETALIU SANT CU DREN

Sc. 1:25

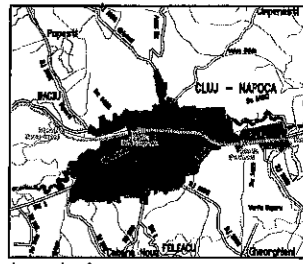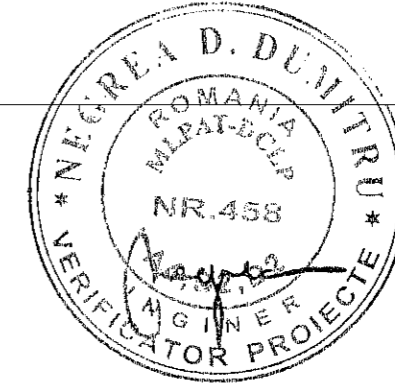

Harta cheie:

BENEFICIAR
Municipiul Cluj Napoca
prin RADP CLUJ

DENUMIREA PROIECTULUI

Amenajare platforma pentru
colectare deseuri reciclabile nepericuloase

Municipiul Cluj Napoca

Contract nr.:
371/28.09.2017

Proiect nr.:
28/2019

PROIECTANT GENERAL:
MVS PROCONS SRL
PROIECTANT DE SPECIALITATE:
DAMAR CONSULT SRL
SODI CONSTRUCTII SRL

Data: Aprilie 2019

Proiectat ing. Olar Ilie	Sef proiect ing. Vlad Morar
Desenat ing. Olar Ilie	

Data	Semnatura	Descriere	Data	Semnatura
------	-----------	-----------	------	-----------

MODIFICARI	APROBAT
------------	---------


VERIFICATOR TEHNIC	Data
--------------------	------


Km 0 + 000

Detaliu de executie

Scara: 1:500

Cod: DDE | Nr.pl. 01

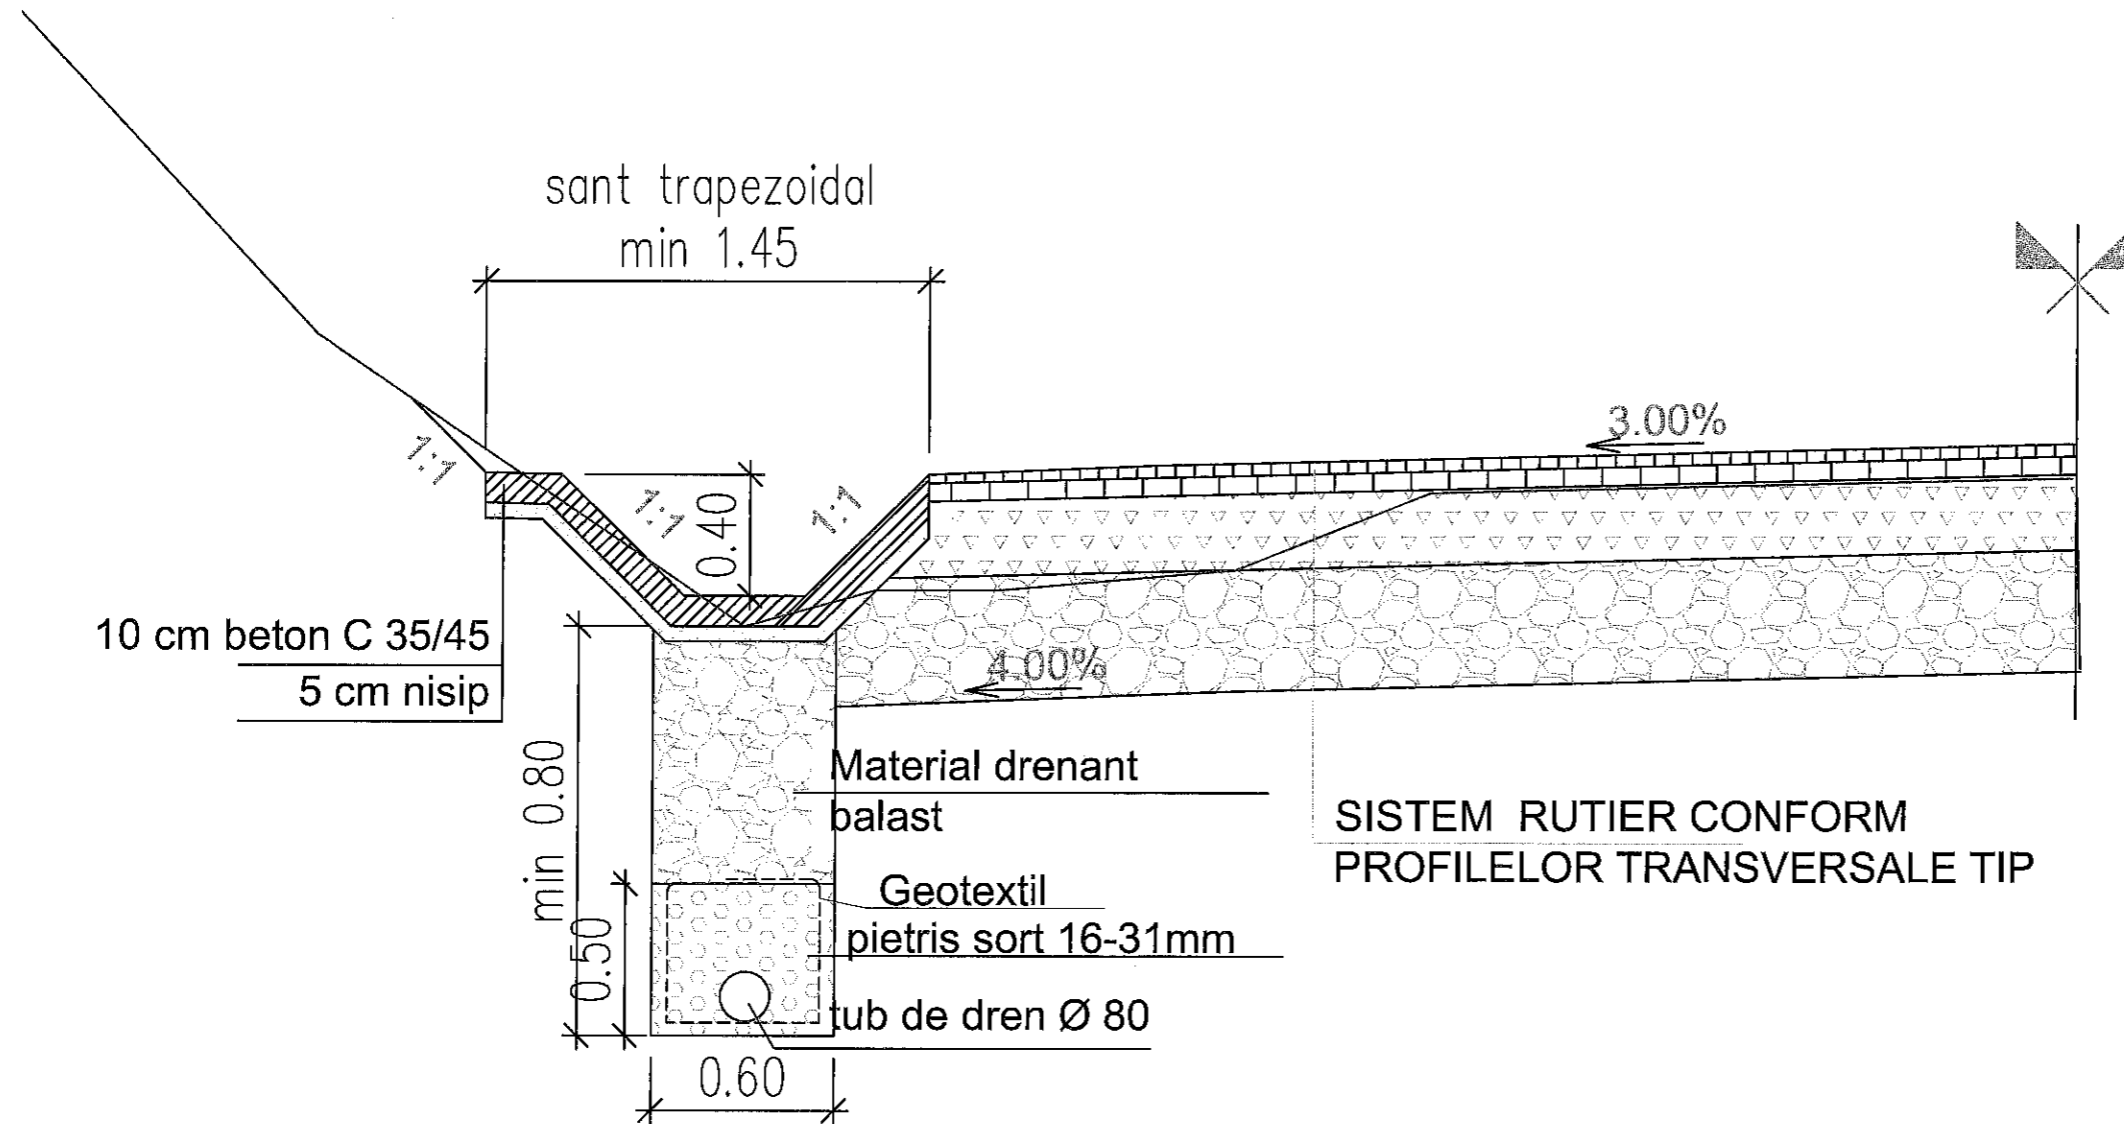

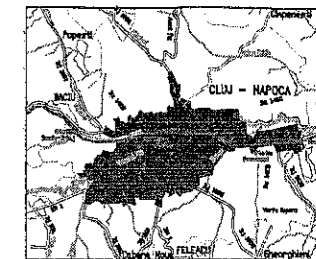

Harta cheie:

BENEFICIAR
Municipiul Cluj Napoca
prin RADP CLUJ

DENUMIREA PROIECTULUI

Amenajare platforma pentru
colectare deseuri reciclabile nepreciculoase

Municipiul Cluj Napoca

Contract nr.:
371/28.09.2017

Proiect nr.:
28/2019

PROIECTANT GENERAL:
MVS PROCONS SRL
PROIECTANT DE SPECIALITATE:
DAMAR CONSULT SRL
SODI CONSTRUCTII SRL

Data: Aprilie 2019

Proiectat ing. Olar Ilie	Sef proiect ing. Vlad Morari
Desenat ing. Olar Ilie	

Data	Semnatura	Descriere	Data	Semnatura
------	-----------	-----------	------	-----------

MODIFICARI	APROBAT
VERIFICATOR TEHNIC	Data

Km0+000

PLAN SITUATIE

Scara: 1:500

Cod: PS Nr.pl. 01

A

VPPr

G

H.C.L. 110 din 09.03.2015

