


PLAN DE AMPLASARE / GENERAL  
LAYOUT  
LEGATURA CU AUTOSTRADA

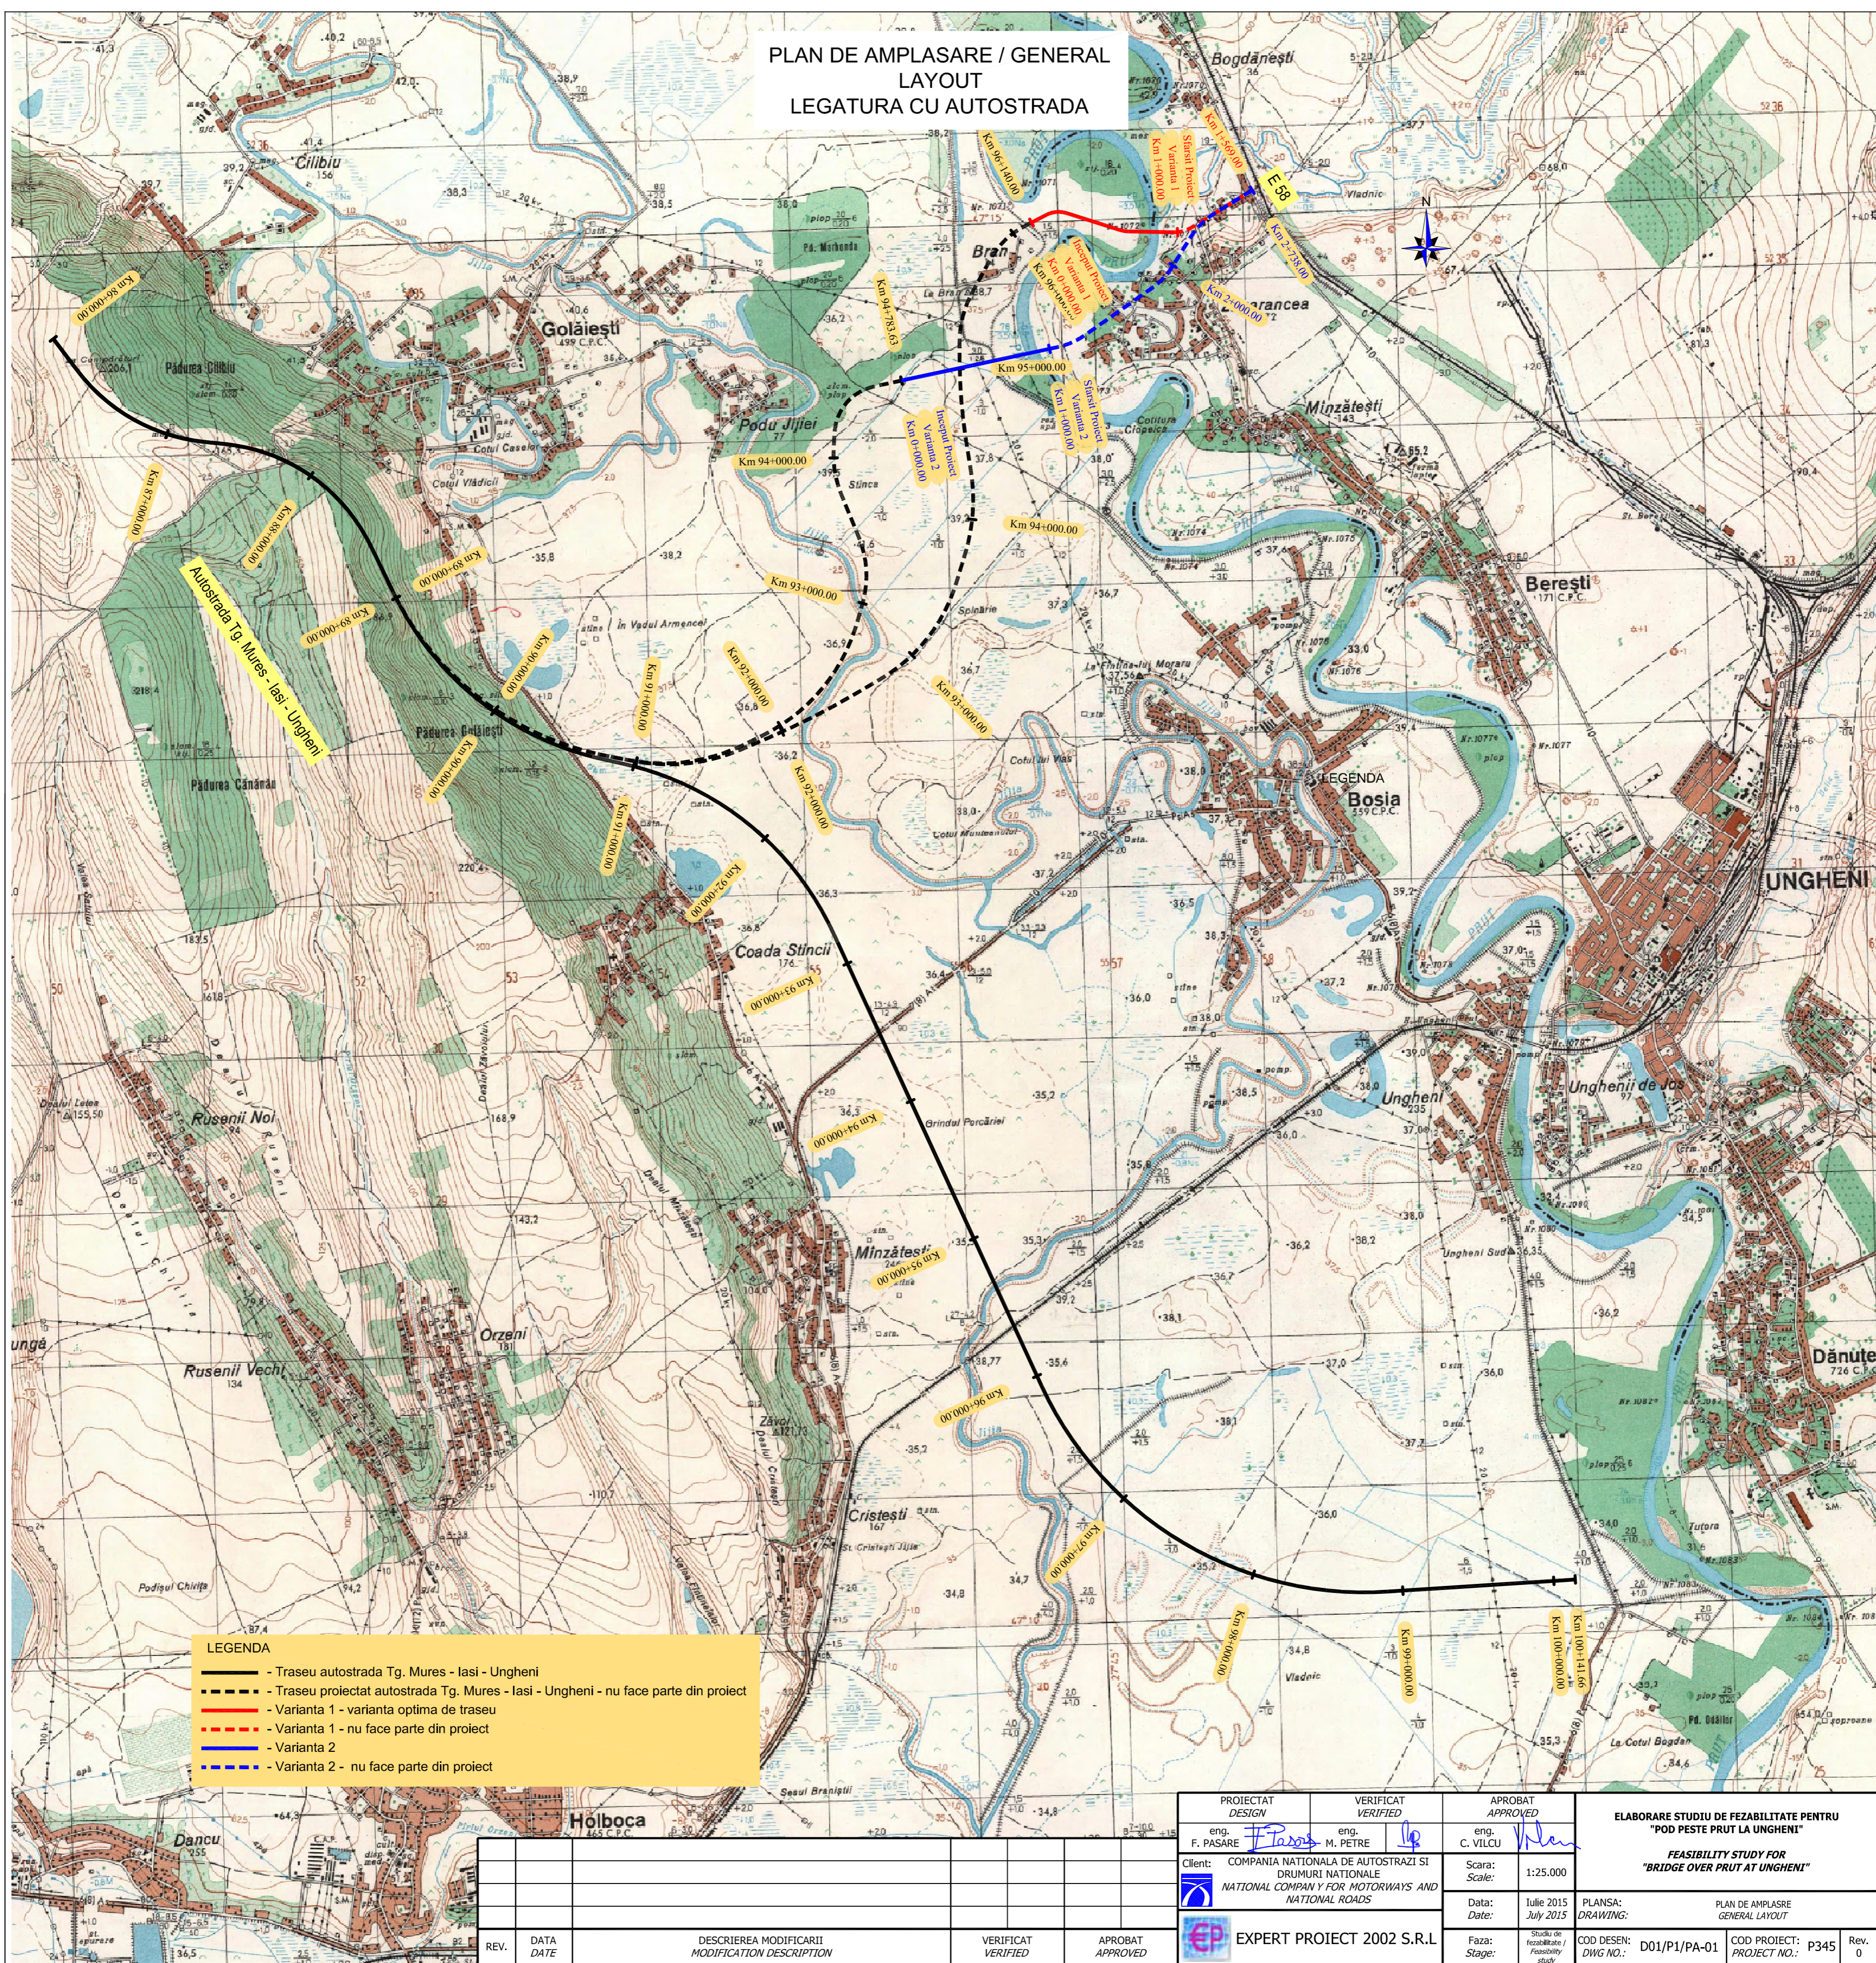

- LEGENDA**
- Traseu autostrada Tg. Mures - Iasi - Ungheni
  - - - - - Traseu proiectat autostrada Tg. Mures - Iasi - Ungheni - nu face parte din proiect
  - Varianta 1 - varianta optima de traseu
  - - - - - Varianta 1 - nu face parte din proiect
  - Varianta 2
  - - - - - Varianta 2 - nu face parte din proiect

PROIECTAT DESIGN	VERIFICAT VERIFIED	APROBAT APPROVED
eng. F. PASARE	eng. M. PETRE	eng. C. VILCU
Client: COMPANIA NATIONALA DE AUTOSTRAZI SI DRUMURI NATIONALE NATIONAL COMPANY FOR MOTORWAYS AND NATIONAL ROADS	Scala: 1:25.000	Data: Iulie 2015 July 2015
EP EXPERT PROJECT 2002 S.R.L.	Faza: Studiul de fezabilitate / Feasibility study	PLANSĂ: PLAN DE AMPLASARE DRAWING: GENERAL LAYOUT

ELABORARE STUDIU DE FEZABILITATE PENTRU "POD PESTE PRUT LA UNGHENI"	
FEASIBILITY STUDY FOR "BRIDGE OVER PRUT AT UNGHENI"	
COD DESEN: D01/P1/PA-01	COD PROIECT: P345
Rev. 0	

REV.	DATA DATE	DESCRIEREA MODIFICĂRII MODIFICATION DESCRIPTION	VERIFICAT VERIFIED	APROBAT APPROVED