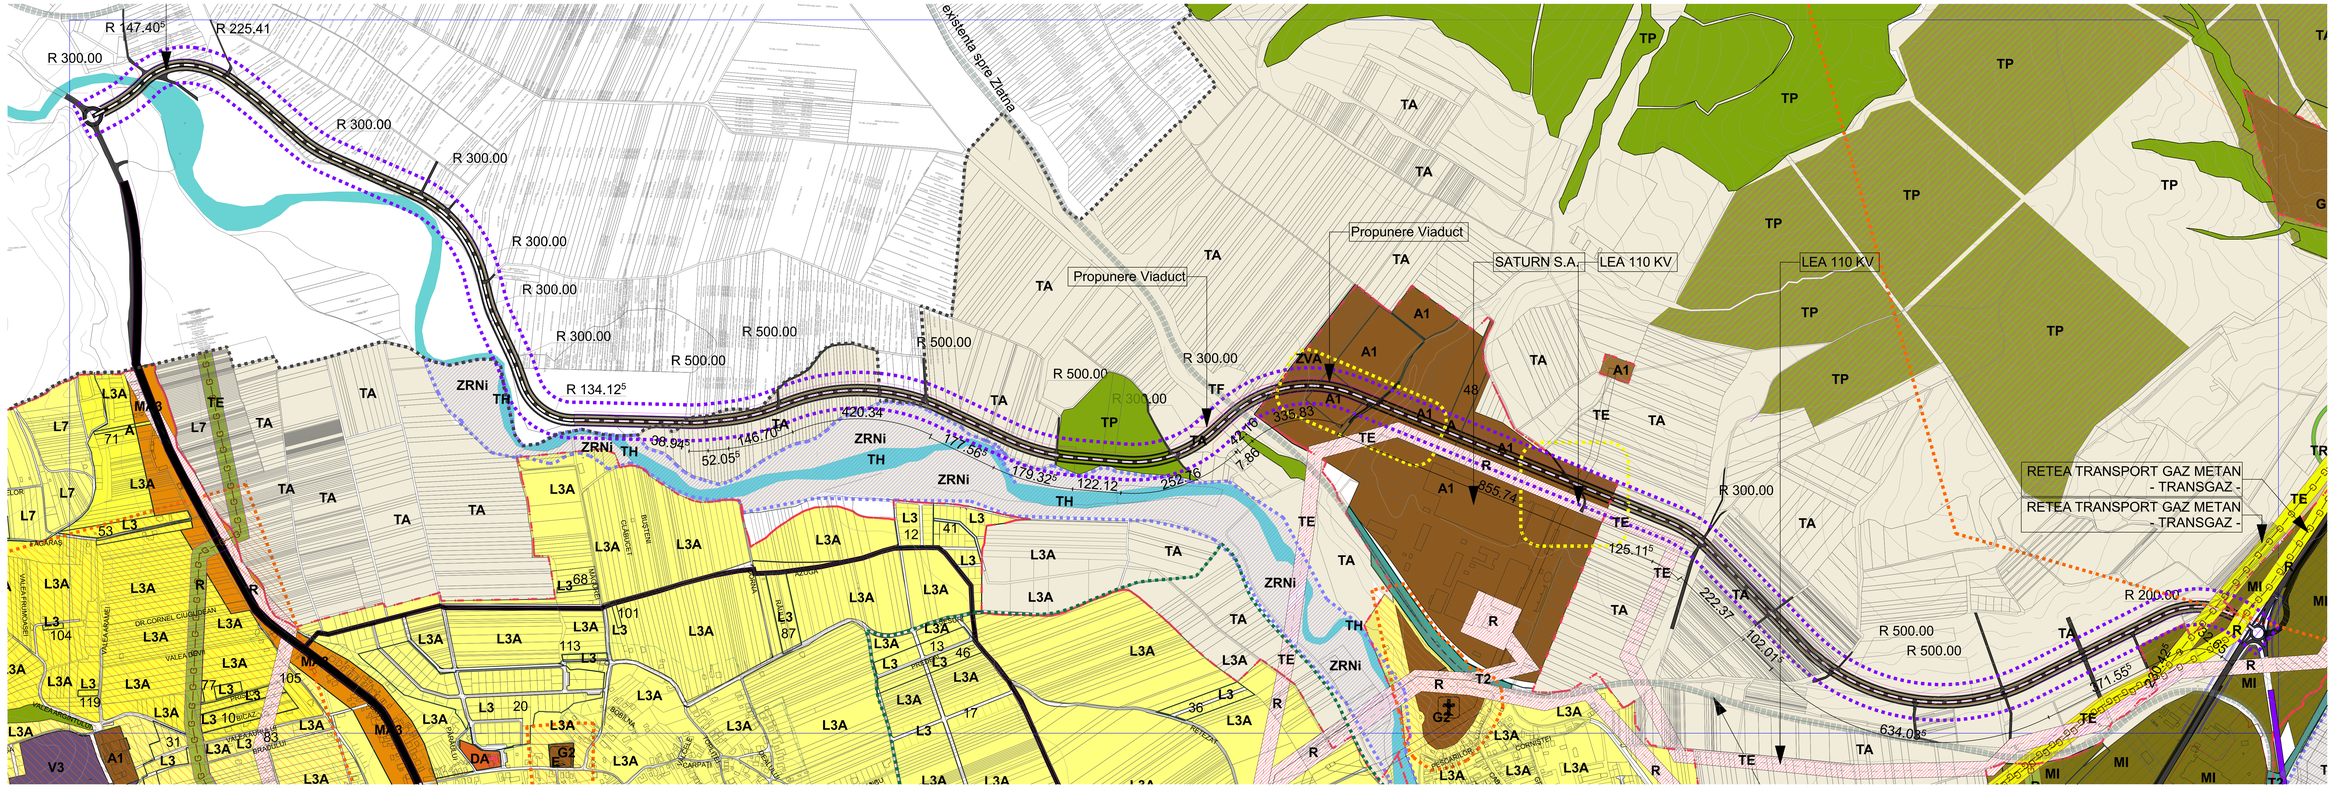

LEGENDA :

	Limita Teritoriului Administrativ -Alba Iulia -
	Limita Teritoriului Intravilan -Alba Iulia -
	Limita Zonei de Siguranta - Groapa de Gunoi - Paraul Iovului
	Culoar Autostrada - Drum Expres - Sebes - Turda
	Limita Parcelar

TA	U.T.R. T.A. Teren Agricol
A1	U.T.R. A1 _ ZONA DE ACTIVITATI PRODUCTIVE GRUPATE IN DISTRICTE SPECIALIZATE
A	U.T.R. A _ ZONA DE ACTIVITATI PRODUCTIVE
T.P.	Terenuri Impadurite
M.I.	Zona Mixta - Industrial

	Raul Mures
	Raul Ampoi
	Zona Inundabila 5% - Raurile Ampoi si Mures

	Retea Transport Gaze Naturale
	Linie C.F.R.
	L.E.A. 110 KV - U.T.R. _ T.E.

	PROPUNERE Zona Studiata - Centura Ocolitoare Nordica
	PROPUNERE Circulatii Rutiere
	PROPUNERE Acostament + banda de incadrare
	PROPUNERE Zona Taluz
	PROPUNERE Banda de incadrare

-- Bilant Teritorial Centura Ocolitoare de Nord --

DENUMIRE	Cantitate	UM
Suprafata Totala Afectata de Culoarul Centrurii Latime culoar 30 m	**188,815.50**	**mp**
Suprafata Centura - UTR IGHIU	61,998.63	mp
Suprafata Centura - UTR ALBA IULIA	126,816.87	mp
Lungime Totala Culoar Centura	**6,293.85**	**ml**
Lungime Culoar Ighiu	2,066.62	ml
Lungime Culoar Alba Iulia	4,227.23	ml
Suprafata situata in intravilanul Mun. Alba Iulia	29,103.16	mp
Supafata Situata in extravilanul Mun. Alba Iulia	97,713.71	mp

OCUPARE TERENURI - CATEGORII DE FOLOSINTA		
Teren Arabil - Teren Agricol	86,273.18	68.02%
Teren cu destinatie Speciala - Transport Edilitar - Energie Electrica	2,564.90	2.02%
Zona cu destinatie Productiva - A1	27,415.00	21.62%
Terenuri Impadurite	8,834.62	6.97%
Transporturi - S.N.C.F.R.	1,729.17	1.37%

CENTURA - Alba Iulia	Suprafata	UM
Suprafata Asfalt	29,590.60	mp
Suprafata Banda de Incadrare	6,340.84	mp
Suprafata acostament	6,340.84	mp
Suprafata Taluz (variabila)	38045.06	mp
Suprafata Protectie Taluz	4,227.23	mp
Suprafata Sant	12,681.69	mp
Suprafata Protectie Sant	4,227.23	mp
Suprafata Drum Exploatare Agricol	25,363.37	mp

NOTE:

DENUMIRE PROIECT:

ELABORARE PUZ -CONSTRUIRE CENTURA OCOLITOARE PE LATURA DE NORD A MUNICIPIULUI ALBA IULIA

BENEFICIAR:

Primaria Muncipiului Alba Iulia
Calea Motilor , Nr 5A, Alba Iulia Alba Romania

PROIECTANT GENERAL:

S.C. TOTAL BUSINESS LAND S.R.L.
Str. Brandusei 24 A, Alba Iulia, Jud. Alba ; Romania

PROIECTANT SPECIALITATE:

S.C BIROUL DE PROIECTARE STRAJAN S.R.L.
B-dul Ferdinand I, Nr. 68, Alba Iulia, Alba, Romania, Cod Postal 510114

COORDONATOR PROIECT: Arh. Ioan STRAJAN

SEF PROIECT: Arh. Ioan STRAJAN

PROIECTAT: Arh. Vlad STRAJAN

DESENAT: Teh. Arh Marian MORAR

VERIFICATOR:

Reglementari Urbansitice

Faza: P.U.Z.

Data:

Proiect nr: 1487 / 2020 | Scara: 1:5000, 1:5412.339, 1:1 | Planea nr: U03