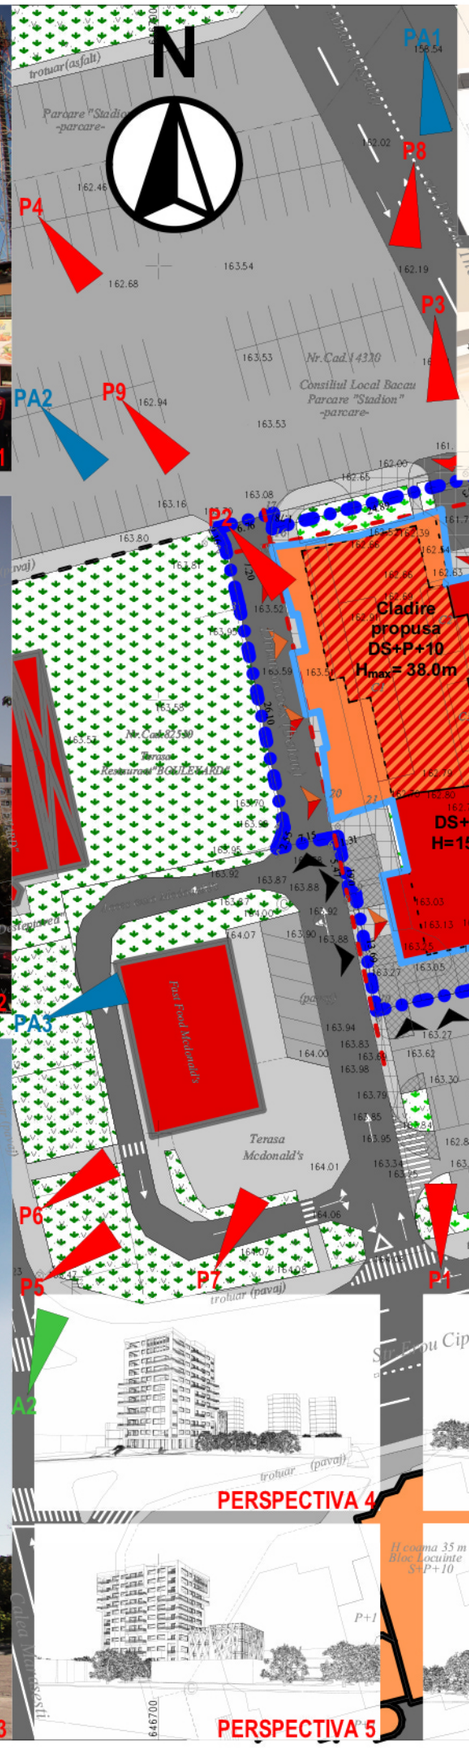

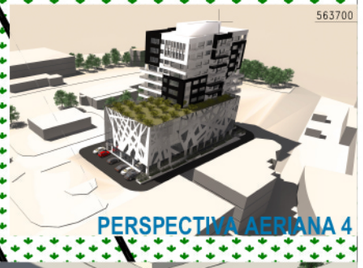

5 P.U.Z.

CONSTRUIRE IMOBIL LOCUINTE COLECTIVE, SPATII COMERCIALE, MEDICALE, BIROURI SI AMENAJARE PARCARE

STR. PICTOR TH. AMAN, NR.40, 40A,40B, CALEA MARASESTI NR. 149B, MUN. BACAU, JUD. BACAU, NR. CAD. 82625

POSIBILITATI DE MOBILARE URBANISTICA

LEGENDA

DELIMITARE TERITORIALA

- Limita amplasament P.U.Z.

REGIMUL TEHNIC AL CONSTRUCTIILOR

- Cladiri existente din caramida sau beton cu plansee din beton - stare buna
- Cladiri existente din metal sau lemn cu plansee din lemn sau metal - stare buna
- Cladiri propuse

ZONIFICARE

- Zona institutii publice, servicii
- Zona locuinte colective
- Zona mixta locuinte colective - insititutii publice, servicii
- Zona locuinte si functiuni complementare

DRUMURI

- Circulatii auto existente
- Circulatii auto propuse
- Parcari existente
- Parcari propuse
- Circulatii pietonale existente
- Circulatii pietonale propuse
- Spatii verzi, plantate, agerement, sport existente
- Spatii verzi, plantate, agerement, sport propuse
- Aliniament existent
- Aliniament propus
- Acces auto
- Acces parcare subterana
- Acces locuinte colective
- Acces spatii medicale

VERIFICATOR	NUME	SEMNATURA	CERINTA	REFERAT

BIROU INDIVIDUAL DE ARHITECURA
IULIANA GELIMAN
Inregistrat O.A.R. nr.6/06.02.2002 C.U.I.22077501

SPECIFICATIE	NUME	SEMNATURA
DESENAT:	Arh. Geliman Iuliana	
PROIECTAT:	Arh. Geliman Iuliana	
VERIFICAT:	Arh. Geliman Iuliana	

Scara: 1/500

Data: 2016

Beneficiar: S.C. URBAN BUILDING S.R.L. si S.C. VAMOS INTERNATIONAL S.R.L.

Proiect Nr. /16

Titlu proiect: CONSTRUIRE IMOBIL LOCUINTE COLECTIVE, SPATII COMERCIALE, MEDICALE, BIROURI SI AMENAJARE PARCARE
STR. PICTOR TH. AMAN, NR. 40, 40A, 40B, CALEA MARASESTI NR. 149B , MUN. BACAU, JUD. BACAU, NR. CAD 82625

Faza: P.U.Z.

Titlu plansa: POSIBILITATI DE MOBILARE URBANISTICA

Plansa U5