

PROIECTANT GENERAL:		<b>S.C. TERM S.R.L.</b>		Beneficiar:		COMUNA SINMARTIN		Proiect nr.1347/2018	
		 		Titlu proiectului:		POD DE ACCES LA REZERVATIE		Faza	
SPECIFICATIE		NUME		SEMNATURA		Scara:		Volum:	
SEF PROIECT		ing. Cristina Pop				Data:		Nr. PI	
PROIECTANT		ing. Cristina Pop				2018		P.A.Z.	
DESENAT		ing. Miko Tamas				Den. pl.:		PLAN DE AMPLASARE IN ZONA	

RONTAU

BAILE 1 MAI

HAIEU


POD ACCES SIT



SISTEM DE MANAGEMENT CERTIFICAT  
NO. 134122  
ISO 9001 ISO 14001

Beneficiar:	COMUNA SINMARTIN	Proiect nr.1347/2018
Titlul proiectului:	POD DE ACCES LA REZERVATIE	Faza STAC
Volum : Den. pl.:	PLAN GENERAL	Plansa nr. P.G

SPECIFICATIE	NUME	SEMNATURA	Scara: 1:100
SEF PROIECT	ing. Beko Andras		Data: 2018
PROIECTAT	ing. Cristina Pop		
DESENAT	ing. Miko Tamas		

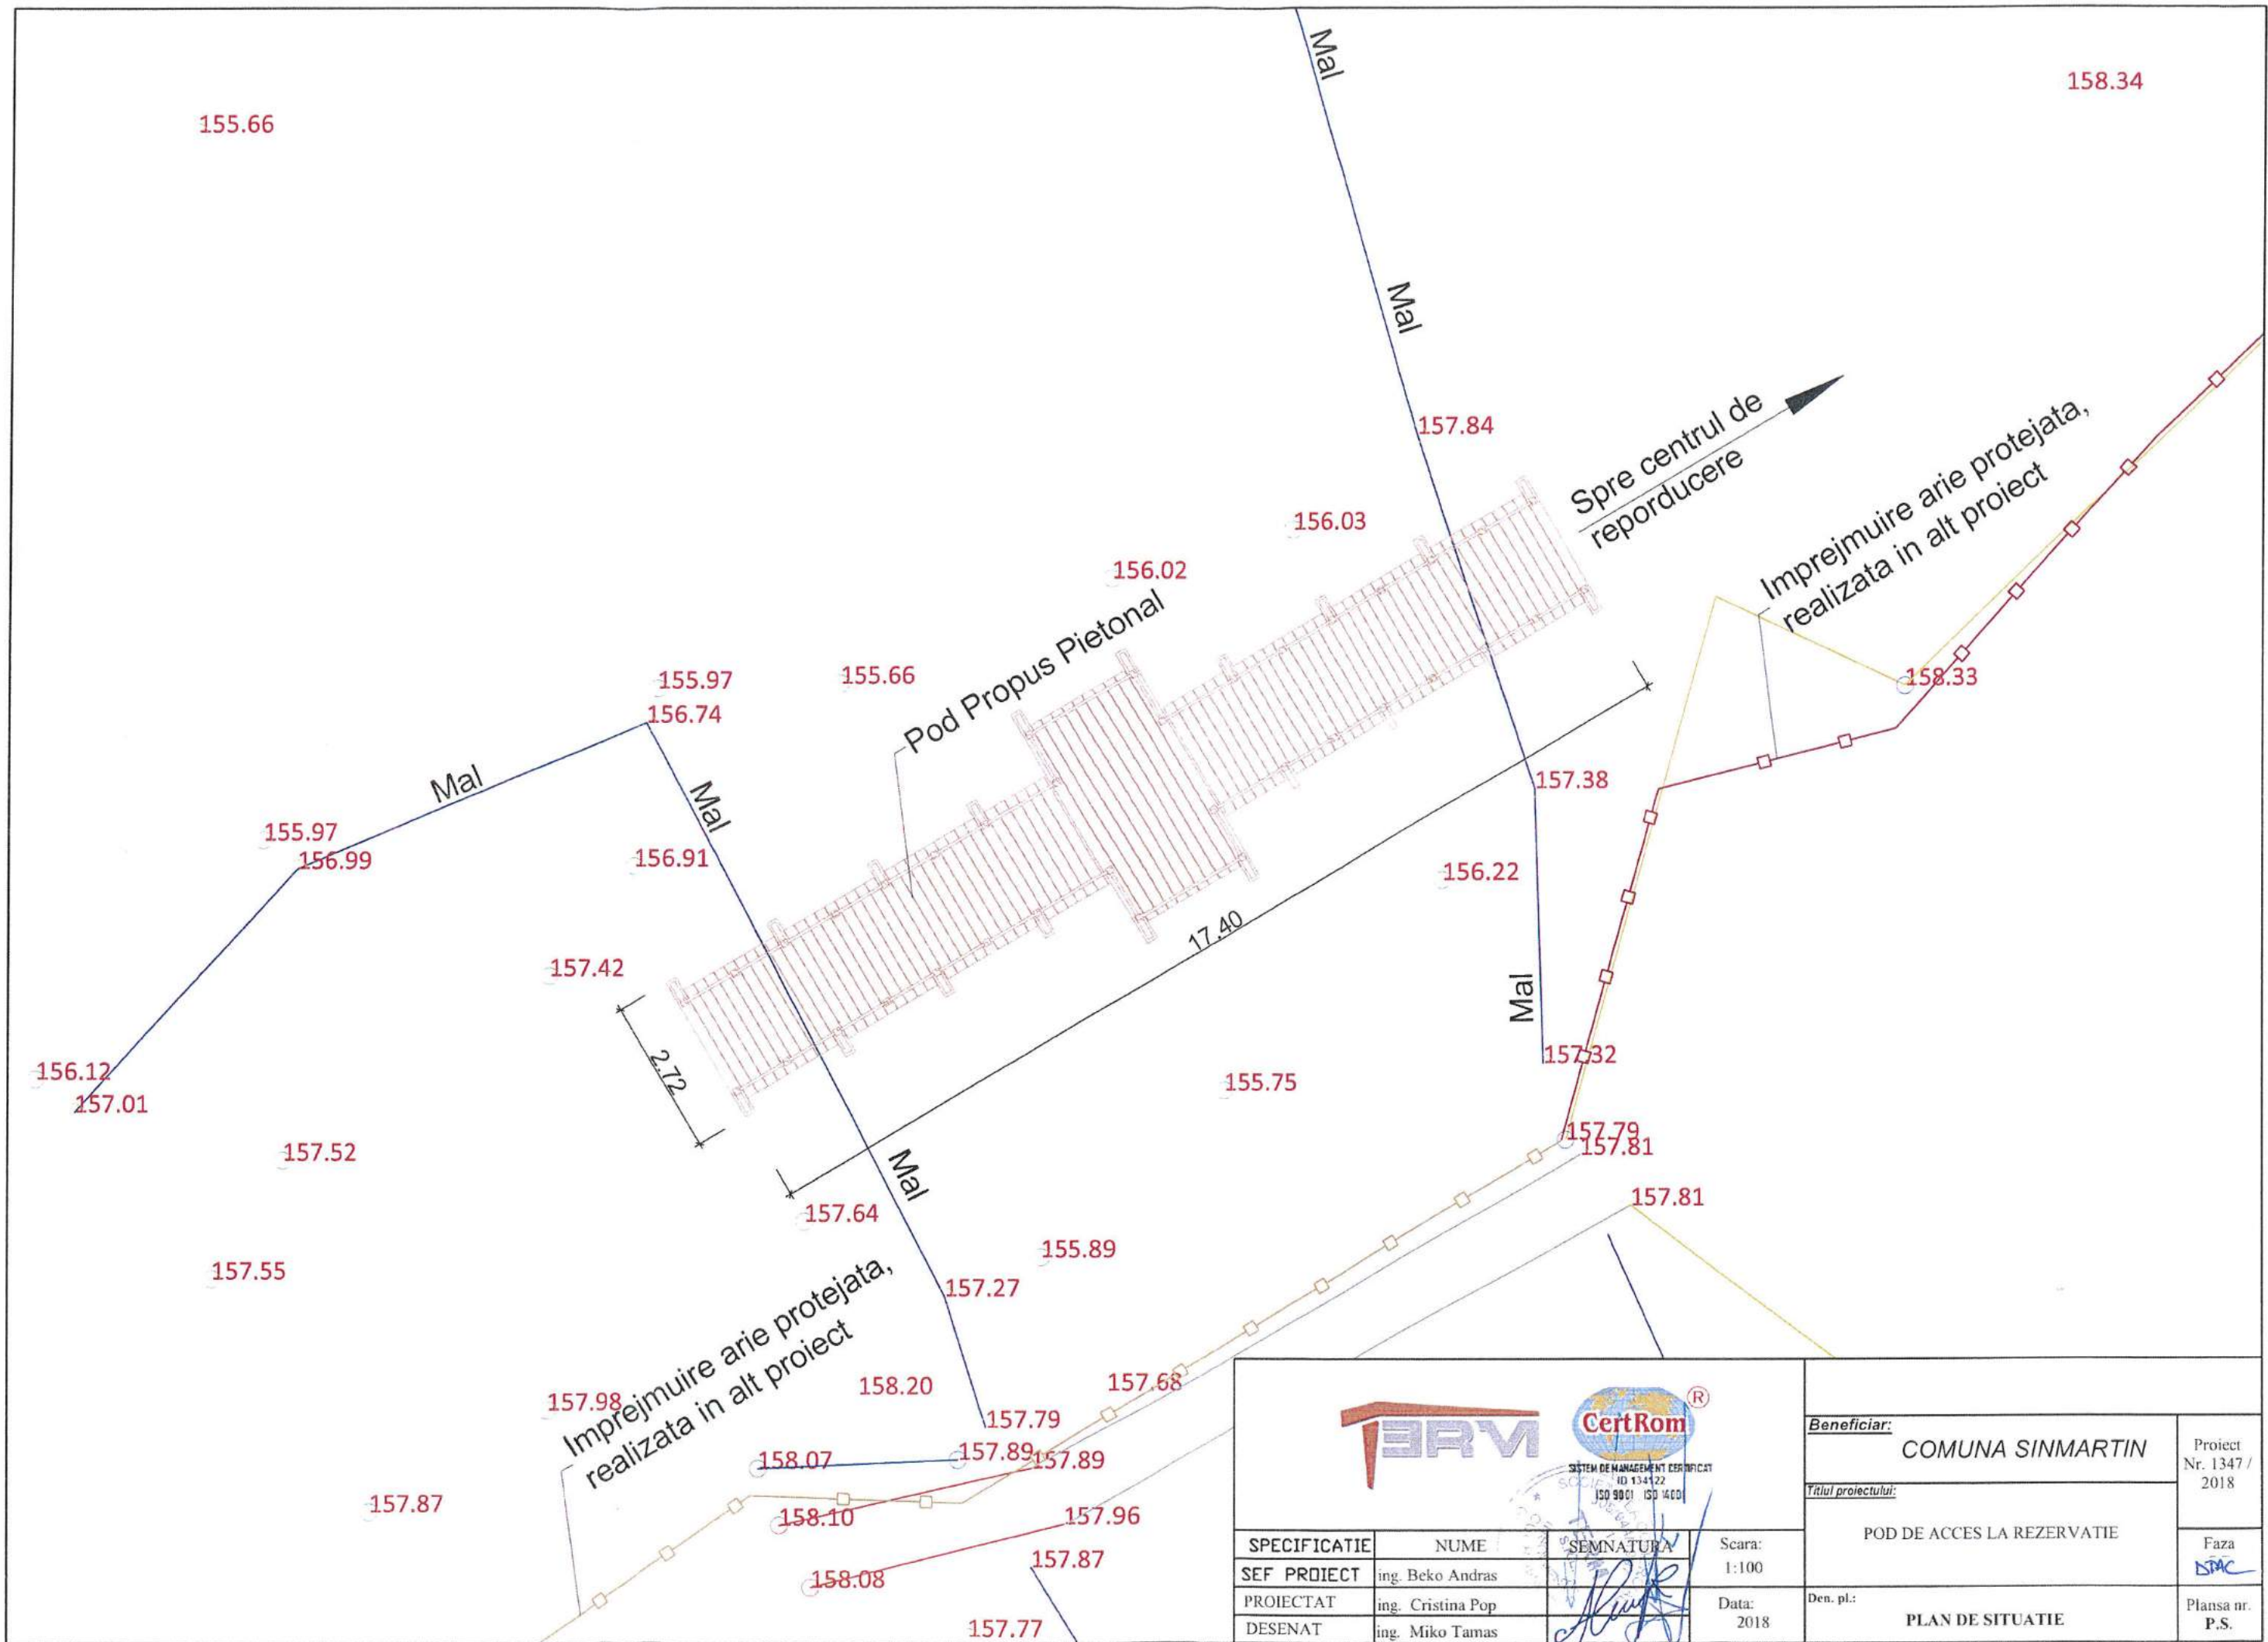

				Beneficiar:																	
				COMUNA SINMARTIN																	
<table border="1"> <tr> <td>SPECIFICATIE</td> <td>NUME</td> <td>SEMNATURA</td> <td>Scara:</td> </tr> <tr> <td>SEF PROIECT</td> <td>ing. Beko Andras</td> <td></td> <td>1:100</td> </tr> <tr> <td>PROIECTAT</td> <td>ing. Cristina Pop</td> <td></td> <td>Data:</td> </tr> <tr> <td>DESENAT</td> <td>ing. Miko Tamas</td> <td></td> <td>2018</td> </tr> </table>				SPECIFICATIE	NUME	SEMNATURA	Scara:	SEF PROIECT	ing. Beko Andras		1:100	PROIECTAT	ing. Cristina Pop		Data:	DESENAT	ing. Miko Tamas		2018	Titlu proiectului:	
				SPECIFICATIE	NUME	SEMNATURA	Scara:														
SEF PROIECT	ing. Beko Andras		1:100																		
PROIECTAT	ing. Cristina Pop		Data:																		
DESENAT	ing. Miko Tamas		2018																		
<table border="1"> <tr> <td>Den. pl.:</td> <td>PLAN DE SITUATIE</td> </tr> </table>				Den. pl.:	PLAN DE SITUATIE	Proiect Nr. 1347 / 2018															
				Den. pl.:	PLAN DE SITUATIE																
<table border="1"> <tr> <td>Faza</td> <td></td> </tr> </table>				Faza		Plansa nr. P.S.															
				Faza																	