

Sursa	Denumire deșeu conform HG nr. 856/2002/denumire uzuala/cod deșeu	Mod de gestionare		
		Valorificare	Eliminare	Stocare
	Nămoluri de la mașin-unelte, cu conținut de substanțe periculoase/Namol masini unelte 12 01 14*	-	Prin societăți autorizate	Temporară, în cadrul secției în recipienti etanși până la predarea la spațiul de stocare temporară deșeurilor periculoase
	Ambalaje de hartie și carton 15 01 01	Prin societati autorizate	-	Temporară, în cadrul secțiilor și al spațiului de stocare temporară deșeurilor nepericuloase din Valea Lupului
	Deșeu ambalaje de materiale plastice 15 01 02	Prin societăți autorizate	--	Temporară, în cadrul secțiilor și al spațiului de stocare temporară din valea Lupului
	Piese uzate de polizare mărunțite și materiale de polizare mărunțite, altele decât cele specificate la 12 01 20/Pietre abrazive 12 01 21	Prin societati autorizate	-	Temporară, în cadrul secțiilor și al spațiului de stocare temporară deșeurilor nepericuloase din Valea Lupului
	ambalaj de lemn 15 01 03	Prin societati autorizate	-	Temporară, în cadrul secțiilor și al spațiului de stocare temporară deșeurilor nepericuloase din Valea Lupului
	lemn 17 02 01	Prin societati autorizate	-	Temporară, în cadrul secțiilor și al spațiului de stocare temporară deșeurilor nepericuloase din Valea Lupului
	ambalaje metalice 15 01 04	Reciclare internă - producerea oțelului în Convertizoare LD	-	Temporară, în cadrul secțiilor
	Ambalaje care conțin reziduuri sau sunt contaminate cu substanțe periculoase/Deșeu ambalaj contaminat 15 01 10*	Prin societati autorizate	Prin societati autorizate	Temporară, în cadrul secțiilor și al spațiului de stocare temporară deșeurilor periculoase
	Cabluri, altele decât cele specificate la 17 04 10/Cablu cupru 17 04 11	Prin societati autorizate	-	Temporară, în cadrul secțiilor și al spațiului de stocare temporară deșeurilor nepericuloase



AGENȚIA PENTRU PROTECȚIA MEDIULUI GALAȚI

473 / 497

Strada Regiment 11 Siret, nr. 2, Galați, jud. Galați, Cod 800322

E-mail: office@apmgl.anpm.ro; Tel. 0236.460.049; Fax 0236.471.009

Operator de date cu caracter personal, conform Regulamentului (UE) 2016/679

VIZAT SPRE NESCIMBARE

Semnătura:

Sursa	Denumire deșeu conform HG nr. 856/2002/denumire uzuala/cod deșeu	Mod de gestionare		
		Valorificare	Eliminare	Stocare
				din Valea Lupului
	Cabluri, altele decât cele specificate la 17 04 10/Cablu aluminiu 17 04 11	Prin societati autorizate	-	Temporară, în cadrul secțiilor și al spațiului de stocare temporară deșeuri nepericuloase din Valea Lupului
Constructii – demolari. Casari utilaje	Materiale de construcție cu conținut de azbest /Azboiment 17 06 05*	-	Prin societăți autorizate	Temporară, în cadrul secției și al spațiului de stocare temporară deșeuri periculoase
	Amestecuri de beton, cărămizi/, țigle și materiale ceramice, altele decât cele specificate la 17 01 06/Moloz 17 01 07	Valorificare în cadrul spațiului de stocare temporară din valea Lupului	Prin societăți autorizate	Temporară, în cadrul secției și al spațiului de stocare temporară deșeuri nepericuloase
	Materiale de căptușire și refractare din procesele metalurgice, altele decât cele specificate la 16 11 03/Deșeu cărămidă refractară 16 11 04	Prin societati autorizate	Prin societati autorizate	Temporară, în cadrul secției în recipienti etansi și al spațiului de stocare temporară deșeuri nepericuloase din Valea Lupului
	Fier și oțel /Fier vechi 17 04 05	Reciclare internă - producerea oțelului în Convertizoare LD	-	Temporară, în cadrul secțiilor
	lemn 17 02 01	Prin societati autorizate	-	Temporară, în cadrul secțiilor și al spațiului de stocare temporară deșeuri nepericuloase din Valea Lupului
	aluminiu 17 04 02	Prin societati autorizate	-	Temporară, în cadrul secțiilor
	cupru 17 04 01	Prin societati autorizate	-	Temporară, în cadrul secțiilor
	Cabluri, altele decât cele specificate la 17 04 10/Cablu aluminiu 17 04 11	Prin societati autorizate	-	Temporară, în cadrul secțiilor și al spațiului de stocare temporară deșeuri nepericuloase
	Materiale izolante cu conținut de azbest/ Deșeu azbest	-	Prin societati autorizate	Temporară, în cadrul secției în recipienti etansi, și al spațiului de



AGENȚIA PENTRU PROTECȚIA MEDIULUI GALAȚI

474 / 497

Strada Regiment 11 Siret, nr. 2, Galați, jud. Galați, Cod 800322

E-mail: office@apmgl.anpm.ro; Tel. 0236.460.049; Fax 0236.471.009

Operator de date cu caracter personal, conform Regulamentului (UE) 2016/679

VIZAT SPRE NESCHIMBARE

Semnătura:

Sursa	Denumire deșeu conform HG nr. 856/2002/denumire uzuala/cod deșeu	Mod de gestionare		
		Valorificare	Eliminare	Stocare
	17 06 01*			stocare temporară deșeuri periculoase
	Materiale plastice 17 02 03	Prin societăți autorizate	-	Temporară, în cadrul secției și al spațiului de stocare temporară deșeuri nepericuloase din Valea Lupului
	Cabluri, altele decât cele specificate la 17 04 10/Cabluri neferoase 17 04 11	Prin societăți autorizate	-	Temporară, în cadrul secției și al spațiului de stocare temporară deșeuri nepericuloase
	Cabluri, altele decât cele specificate la 17 04 10/Cabluri metalice 17 04 11	Prin societăți autorizate	-	Temporară, în cadrul secției și al spațiului de stocare temporară deșeuri nepericuloase
	Ambalaje de Hârtie și carton 15 01 01	Prin societăți autorizate	-	Temporară, în cadrul secțiilor și al spațiului de stocare temporară din valea Lupului
	ambalaje material plastic 15 01 02	Prin societăți autorizate	--	Temporară, în cadrul secțiilor și al spațiului de stocare temporară din valea Lupului
	ambalaje de lemn 15 01 03	Prin societăți autorizate	-	Temporară, în cadrul secțiilor și al spațiului de stocare temporară din valea Lupului
	Ambalaje metalice 15 01 04	Reciclare internă - producerea oțelului în Convertizoare LD	-	Temporară, în cadrul secțiilor
	Ambalaje care conțin reziduuri sau sunt contaminate cu substanțe periculoase/Deseu ambalaje contaminate 15 01 10*	Prin societati autorizate	Prin societati autorizate	Temporară, în cadrul secțiilor și al spațiului de stocare temporară deșeuri periculoase
	Deșeuri organice altele decât cele menționate la 16 03 05/ bandă cauciuc 16 03 06	Prin societăți autorizate	-	Temporară, în cadrul secției și al spațiului de stocare temporară deșeuri nepericuloase din Valea Lupului
Echipamente de protecție și	Absorbanti, materiale filtrante, materiale de	-	Prin societati autorizate	Temporară, în cadrul secției în recipiente



AGENȚIA PENTRU PROTECȚIA MEDIULUI GALAȚI

Strada Regiment 11 Siret, nr. 2, Galați, jud. Galați, Cod 800322

E-mail: office@apmgl.anpm.ro; Tel. 0236.460.049; Fax 0236.471.009

Operator de date cu caracter personal, conform Regulamentului (UE) 2016/679

VIZAT SPRE NESCHIMBARE

Semnătura:

Sursa	Denumire deșeu conform HG nr. 856/2002/denumire uzuala/cod deșeu	Mod de gestionare		
		Valorificare	Eliminare	Stocare
de lucru	lustruire, îmbrăcăminte de protecție contaminată cu substanțe periculoase/ Deseu echipament de lucru textile 15 02 02*			etansi și al spațiului de stocare temporară deșeuri periculoase
	Absorbanti, materiale filtrante, materiale de lustruire, îmbrăcăminte de protecție, altele decât cele specificate la 15 02 02/ Deseu echipament de lucru textile 15 02 03	Prin societati autorizate	-	Temporară, in cadrul sectiilor și al spațiului de stocare temporară deșeuri nepericuloase din Valea Lupului
	Absorbanti, materiale filtrante, materiale de lustruire, îmbrăcăminte de protecție, altele decât cele specificate la 15 02 02/ Echipamente de lucru si protectie din plastic 15 02 03	Prin societati autorizate	-	Temporară, in cadrul sectiilor și al spațiului de stocare temporară deșeuri nepericuloase din Valea Lupului
Intretinere auto	Anvelope scoase din uz 16 01 03	Prin societati autorizate	-	Temporară, in cadrul sectiilor și al spațiului de stocare temporară deșeuri nepericuloase din Valea Lupului
	Filtre de ulei 16 01 07*	Prin societati autorizate	-	Temporară, in cadrul sectiilor
	Baterii cu plumb/Acumulatori uzați 16 06 01*	Prin societati autorizate	-	Temporară, in cadrul sectiilor
Casari echipamente electrice si electronice	Componente demontate din echipamente casate, altele decât cele specificate la 16 02 15/Deseuri echipamente electrice si electronice 16 02 16	Prin societati autorizate	-	Temporară, in cadrul sectiilor



AGENȚIA PENTRU PROTECȚIA MEDIULUI GALAȚI

476 / 497

Strada Regiment 11 Siret, nr. 2, Galați, jud. Galați, Cod 800322

E-mail: office@apmgl.anpm.ro; Tel. 0236.460.049; Fax 0236.471.009

Operator de date cu caracter personal, conform Regulamentului (UE) 2016/679

VIZAT SPRE NESCHIMBARE

Semnătura:

Sursa	Denumire deșeu conform HG nr. 856/2002/denumire uzuala/cod deșeu	Mod de gestionare		
		Valorificare	Eliminare	Stocare
	Componente periculoase demontate din echipamente casate 16 02 15*	Prin societati autorizate	-	Temporară, în cadrul secțiilor
	Componente demontate din echipamente casate, altele decât cele specificate la 16 02 15/Deseu contactori de argint 16 02 16	Prin societati autorizate	-	Temporară, în cadrul secțiilor
Activitati gospodărești	Ambalaje de materiale plastice/Deseu PET 15 01 02	Prin societati autorizate	-	Temporară, în cadrul secțiilor și al spațiului de stocare temporară deșeuri nepericuloase din Valea Lupului
	Deșeuri municipale amestecate/ Deșeu menajer 20 03 01	-	Prin societati autorizate	Temporară, în cadrul secțiilor, în containere speciale tip municipal
Activitati de curățenie în interiorul și exteriorul societății	Deseuri biodegradabile – spatii verzi 20 02 01	Prin societăți autorizate	Prin societati autorizate	Temporară, în cadrul secțiilor, în containere speciale tip municipal și al spațiului de stocare temporară deșeuri nepericuloase din Valea Lupului
	Lemn, altul decât cel specificat la 20 01 37/Deseu lemn 20 01 38	Prin societăți autorizate	Prin societăți autorizate	Temporară, în cadrul secțiilor și al spațiului de stocare temporară din valea Lupului

Tabel 12.10.7.9.Secția Reparații Electrice (SRE)

Sursa	Denumire deșeu conform HG nr. 856/2002/denumire uzuala/cod deșeu	Mod de gestionare		
		Valorificare	Eliminare	Stocare
Reparații și casări motoare	Cupru 17 04 01	Prin societăți autorizate	-	Temporară, în cadrul secțiilor
	Bronz 17 04 01	Prin societăți autorizate	-	Temporară, în cadrul secțiilor
	Aluminiu 17 04 02	Prin societăți autorizate	-	Temporară, în cadrul secțiilor
	Alamă 17 04 01	Prin societăți autorizate	-	Temporară, în cadrul secțiilor
	Fier și otel /Fier	Reciclare	-	Temporară, în cadrul



AGENȚIA PENTRU PROTECȚIA MEDIULUI GALAȚI

477 / 497

Strada Regiment 11 Siret, nr. 2, Galați, jud. Galați, Cod 800322

E-mail: office@apmgl.anpm.ro; Tel. 0236.460.049; Fax 0236.471.009

Operator de date cu caracter personal, conform Regulamentului (UE) 2016/679

VIZAT SPRE NESCHIMBARE

Semnătura:

Sursa	Denumire deșeu conform HG nr. 856/2002/denumire uzuala/cod deșeu	Mod de gestionare		
		Valorificare	Eliminare	Stocare
	vechi Netehnologic 17 04 05	interna - producerea oțelului în Convertizoare LD		secțiilor
	Cabluri, altele decât cele specificate la 17 04 10/Cabluri neferoase 17 04 11	Prin societăți autorizate	-	Temporară, în cadrul secției și al spațiului de stocare temporară deșeuri nepericuloase
	Deșeuri organice altele decât cele menționate la 16 03 05/ bandă cauciuc 16 03 06	Prin societăți autorizate	-	Temporară, în cadrul secției și al spațiului de stocare temporară deșeuri nepericuloase din Valea Lupului
	Materiale plastice 17 02 03	Prin societăți autorizate	-	Temporară, în cadrul secției și al spațiului de stocare temporară deșeuri nepericuloase din Valea Lupului
	Pilitură și șpan neferos/ Span neferos 12 01 03	Prin societăți autorizate	-	Temporară, în cadrul secțiilor
	Pilitură și șpan feros/Span feros 12 01 01	Valorificare internă - producerea oțelului în Convertizoare LD	-	Temporară, în cadrul secțiilor
	Ceruri și grăsimi uzate/Vaselina uzată 12 01 12*	Prin societăți autorizate	-	Temporară, în cadrul secțiilor și al spațiului de stocare temporară deșeuri periculoase
	Uleiuri minerale neclorurate de motor, de transmisie și de ungere/ Ulei uzat 13 02 05* Uleiuri minerale hidraulice neclorinate/Ulei uzat 13 01 10*	Prin societăți autorizate	-	Temporară, în cadrul secțiilor
	Absorbanti, materiale filtrante, materiale de lustruire, îmbrăcăminte de protecție contaminată cu substanțe periculoase/Materiale	-	Prin societăți autorizate	Temporară, în cadrul secțiilor și al spațiului de stocare temporară deșeuri periculoase



AGENȚIA PENTRU PROTECȚIA MEDIULUI GALAȚI

478 / 497

Strada Regiment 11 Siret, nr. 2, Galați, jud. Galați, Cod 800322

E-mail: office@apmgl.anpm.ro; Tel. 0236.460.049; Fax 0236.471.009

Operator de date cu caracter personal, conform Regulamentului (UE) 2016/679

VIZAT SPRE NESCHIMBARE

Semnătura:

Sursa	Denumire deșeu conform HG nr. 856/2002/denumire uzuala/cod deșeu	Mod de gestionare		
		Valorificare	Eliminare	Stocare
	absorbante 15 02 02*			
	ambalaje de hartie și carton 15 01 01	Prin societăți autorizate	-	Temporară, în cadrul secțiilor și al spațiului de stocare temporară deșeuri nepericuloase din Valea Lupului
	ambalaje de materiale plastice 15 01 02	Prin societăți autorizate	-	Temporară, în cadrul secțiilor și al spațiului de stocare temporară deșeuri nepericuloase din Valea Lupului
	ambalaje de lemn 15 01 03	Prin societăți autorizate	-	Temporară, în cadrul secțiilor și al spațiului de stocare temporară deșeuri nepericuloase din Valea Lupului
	Ambalaje metalice 15 01 04	Valorificare internă - producerea oțelului în Convertizoare LD	-	Temporară, în cadrul secțiilor
	Ambalaje care conțin reziduuri sau sunt contaminate cu substanțe periculoase/Ambalaje metalice 15 01 10*	Prin societati autorizate	Prin societati autorizate	Temporară, în cadrul secțiilor și al spațiului de stocare temporară deșeuri periculoase
	lichide apoase de spălare/Lichide apoase de la spălare motoare 12 03 01*	-	Prin societăți autorizate	Temporară, în cadrul secției în recipienti etanși, și al spațiului de stocare temporară deșeuri periculoase
	Absorbanti, materiale filtrante, materiale de lustruire, îmbrăcăminte de protecție contaminată cu substanțe periculoase/ Deseu echipament textil periculos 15 02 02*	-	Prin societăți autorizate	Temporară, în cadrul secțiilor și al spațiului de stocare temporară deșeuri periculoase
	Componente demontate din echipamente casate, altele decât cele specificate la 16 02	Prin societăți autorizate	-	Temporară, în cadrul secțiilor și al spațiului de stocare temporară deșeuri nepericuloase din Valea Lupului



AGENȚIA PENTRU PROTECȚIA MEDIULUI GALAȚI

Strada Regiment 11 Siret, nr. 2, Galați, jud. Galați, Cod 800322

E-mail: office@apmgl.anpm.ro; Tel. 0236.460.049; Fax 0236.471.009

Operator de date cu caracter personal, conform Regulamentului (UE) 2016/679

VIZAT SPRE NESCIMBARE

Semnătura:

Sursa	Denumire deșeu conform HG nr. 856/2002/denumire uzuala/cod deșeu	Mod de gestionare		
		Valorificare	Eliminare	Stocare
	15//Textolit Sticlotextolit 16 02 16			
Casari contacti si sigurante	Componente demontate din echipamente casate, altele decât cele specificate la 16 02 15/Deseu Pastile Argint 16 02 16	Prin societăți autorizate	-	Temporară, în cadrul secțiilor
	Componente demontate din echipamente casate, altele decât cele specificate la 16 02 15/Deseu Argint pe suport metalic 16 02 16	Prin societăți autorizate	-	Temporară, în cadrul secțiilor
	Componente demontate din echipamente casate, altele decât cele specificate la 16 02 15/Deseu Argint – sigurante 16 02 16	Prin societăți autorizate	-	Temporară, în cadrul secțiilor
	Alama 17 04 01	Prin societăți autorizate	-	Temporară, în cadrul secțiilor
	Fier și oțel /Fier vechi netehnologic 17 04 05	Valorificare internă - producerea oțelului în Convertizoare LD	-	Temporară, în cadrul secțiilor
	Amestecuri de beton, cărămizi/, țigle și materiale ceramice, altele decât cele specificate la 17 01 06/Moloz 17 01 07	Valorificare în cadrul spațiului de stocare temporară din valea Lupului	Prin societăți autorizate	Temporară, în cadrul secției și al spațiului de stocare temporară deșeuri nepericuloase
Demolări, casari utilaje	Fier și oțel /Fier vechi netehnologic 17 04 05	Valorificare internă - producerea oțelului în Convertizoare LD	-	Temporară, în cadrul secțiilor



AGENȚIA PENTRU PROTECȚIA MEDIULUI GALAȚI

480 / 497

Strada Regiment 11 Siret, nr. 2, Galați, jud. Galați, Cod 800322

E-mail: office@apmgl.anpm.ro; Tel. 0236.460.049; Fax 0236.471.009

Operator de date cu caracter personal, conform Regulamentului (UE) 2016/679

VIZAT SPRE NESCHIMBARE

Semnătura:

Sursa	Denumire deșeu conform HG nr. 856/2002/denumire uzuala/cod deșeu	Mod de gestionare		
		Valorificare	Eliminare	Stocare
	Cabluri, altele decât cele specificate la 17 04 10/Cabluri neferoase 17 04 11	Prin societăți autorizate	-	Temporară, în cadrul secțiilor și al spațiului de stocare temporară deșeuri nepericuloase din Valea Lupului
	Cupru 17 04 01	Prin societăți autorizate	-	Temporară, în cadrul secțiilor
	Bronz 17 04 01	Prin societăți autorizate	-	Temporară, în cadrul secțiilor
	Alama 17 04 01	Prin societăți autorizate	-	Temporară, în cadrul secțiilor
	Sticla 17 02 02	Prin societăți autorizate	-	Temporară, în cadrul secțiilor și al spațiului de stocare temporară deșeuri nepericuloase din Valea Lupului
	Cabluri, altele decât cele specificate la 17 04 10/Cabluri metalice 17 04 11	Prin societăți autorizate	-	Temporară, în cadrul secțiilor și al spațiului de stocare temporară deșeuri nepericuloase din Valea Lupului
	Materiale plastice 17 02 03	Prin societăți autorizate	-	Temporară, în cadrul secțiilor și al spațiului de stocare temporară deșeuri nepericuloase din Valea Lupului
Intreținere auto	Anvelope scoase din uz 16.03.01	Prin societăți autorizate	-	Temporară, în cadrul secțiilor și al spațiului de stocare temporară deșeuri nepericuloase din Valea Lupului
	Baterii cu plumb/Acumulatori uzați 16 06 01*	Prin societăți autorizate	-	Temporară, în cadrul secțiilor
Casări echipamente electrice și electronice	Componente demontate din echipamente casate, altele decât cele specificate la 16 02 15/Deseuri echipamente electrice și electronice 16 02 16	Prin societăți autorizate	-	Temporară, în cadrul secțiilor
	Componente periculoase demontate din echipamente casate 16 02 15*	Prin societăți autorizate	-	Temporară, în cadrul secțiilor
Echipament	Absorbanti, materiale	Prin societăți	-	Temporară, în cadrul



AGENȚIA PENTRU PROTECȚIA MEDIULUI GALAȚI

481 / 497

Strada Regiment 11 Siret, nr. 2, Galați, jud. Galați, Cod 800322

E-mail: office@apmgl.anpm.ro; Tel. 0236.460.049; Fax 0236.471.009

Operator de date cu caracter personal, conform Regulamentului (UE) 2016/679

VIZAT SPRE NESCIMBARE

Semnătura:

Sursa	Denumire deșeu conform HG nr. 856/2002/denumire uzuala/cod deșeu	Mod de gestionare		
		Valorificare	Eliminare	Stocare
de lucru și protecție	filtrante, materiale de lustruire, îmbrăcăminte de protecție, altele decât cele specificate la 15 02 02/ Echipament de lucru și protecție textile 15 02 03	autorizate		secțiilor și al spațiului de stocare temporară deșeuri nepericuloase din Valea Lupului
	Absorbanti, materiale filtrante, materiale de lustruire, îmbrăcăminte de protecție, altele decât cele specificate la 15 02 02/ Echipamente de lucru și protecție din plastic 15 02 03	Prin societăți autorizate	-	Temporară, în cadrul secțiilor și al spațiului de stocare temporară deșeuri nepericuloase din Valea Lupului
Activități gospodărești	Deșeuri municipale amestecate/ Deșeu menajer 20 03 01	-	Prin societăți autorizate	Temporară, în cadrul secțiilor, în containere speciale tip municipal
Activități de curățenie în interiorul și exteriorul societății	Deseuri biodegradabile – spații verzi 20 02 01	Prin societăți autorizate	Prin societăți autorizate	Temporară, în cadrul secțiilor, în containere speciale tip municipal și al spațiului de stocare temporară deșeuri nepericuloase din Valea Lupului
	Lemn, altul decât cel specificat la 20 01 37/Deseu lemn 20 01 38	Prin societăți autorizate	Prin societăți autorizate	Temporară, în cadrul secțiilor și al spațiului de stocare temporară din valea Lupului

Notă:

1. Aprovizionarea cu materii prime și materiale se va face astfel încât să nu se creeze stocuri, care prin depreciere să ducă la formarea de deșeuri;
2. Toate deșeurile vor fi stocate astfel încât să se prevină orice contaminare a solului și să se reducă la minimum orice degajare de emisii fugitive în aer;
3. Zonele de stocare vor fi clar marcate și delimitate, iar containerele vor fi inscripționate;
4. Nu se va depăși capacitatea containerelor și a suprafețelor de stocare.



AGENȚIA PENTRU PROTECȚIA MEDIULUI GALAȚI

482 / 497

Strada Regiment 11 Siret, nr. 2, Galați, jud. Galați, Cod 800322

E-mail: office@apmgl.anpm.ro; Tel. 0236.460.049; Fax 0236.471.009

Operator de date cu caracter personal, conform Regulamentului (UE) 2016/679

VIZAT SPRE NESCHIMBARE

Semnătura:

12.10.8. INTERVENȚIA RAPIDĂ. PREVENIREA ȘI MANAGEMENTUL SITUAȚIILOR DE URGENȚĂ. SIGURANȚA INSTALAȚIEI

Liberty Galati SA –Departamentul Piese Schimb se încadrează în prevederile Legii nr. 59/2016 privind controlul activităților care prezintă pericole de accidente majore în care sunt implicate substanțe periculoase. În Raportul de securitate sunt prezentate substanțele periculoase existente pe amplasamentul instalației DPS. La schimbarea gazului de ardere se vor inertiza părțile de instalație afectate cu un gaz inert

Tipurile de substanțe periculoase existente în DPS sunt următoarele:

Substanța chimică/amestec	Clasificare	Fraze de risc	Capacitatea de stocare (tone)	Cantitatea existentă la momentul depunerii solicitării (tone)
Ulei	-	H319, H315	3	1.14
Vopsea	Foarte inflamabil Toxic	H225, H332	4	1.52
Diluant	Foarte inflamabil Toxic	H225, H332, H319, H336	2	0.165
Motorină	Foarte inflamabil	H351	1	0.2
Solvent degresant ND-165	Corosiv	H315, H318; P305+P351+P338; P310; P280; P302+P352; P332+P313	2.2	0.052

În conformitate cu Planul de prevenire și combatere a poluărilor accidentale anexat prezentei autorizații pentru Zona Servicii au fost stabilite:

- Sursele potențial poluatoare pentru factorii de mediu;
- Lista punctelor critice din unitate unde se pot produce poluări accidentale în cadrul uzinei;
- Fișa poluanților potențiali;
- Programul de măsuri și lucrări în vederea prevenirii și combaterii poluării accidentale;
- Componenta colectivului constituit pentru rezolvarea situațiilor de urgență internă cu responsabilitățile conducătorilor;
- Componenta echipelor de combatere a poluărilor accidentale;
- Lista dotărilor și materialelor necesare pentru intervenții în caz de poluări accidentale;
- Procedură privind înregistrarea informațiilor cu privire la producerea evenimentelor de poluare accidentală;
- Procedura de alarmare în situația poluărilor accidentale.

Planul va fi revizuit anual și actualizat după caz.

Planul trebuie să fie, în cadrul unității, la dispoziția organelor de verificare și control în orice moment.

Defecțiunile în funcționare care pot avea efecte importante asupra mediului înconjurător trebuie înregistrate în formă scrisă. Din astfel de înregistrări scrise, care trebuie puse la dispoziția autorităților responsabile, trebuie să reiasă:

- Tipul, momentul și durata defecțiunii,
- Cantitatea de substanțe nocive eliberate (dacă este cazul este necesară o evaluare),
- Urmările defecțiunii atât în interiorul obiectivului, cât și în exterior,
- Toate măsurile inițiate.

Defecțiunile a căror efecte se pot propaga pe toată suprafața obiectivului sau care prezintă pericole pentru sănătate sau viață trebuie anunțate

- imediat Inspectoratului pentru situații de urgență



AGENȚIA PENTRU PROTECȚIA MEDIULUI GALAȚI

483 / 497

Strada Regiment 11 Siret, nr. 2, Galați, jud. Galați, Cod 800322

E-mail: office@apmgl.anpm.ro; Tel. 0236.460.049; Fax 0236.471.009

Operator de date cu caracter personal, conform Regulamentului (UE) 2016/679

VIZAT SPRE NESCIMBARE
Semnătura:

- urgent autorității responsabile cu protecția mediului.

12.10.9. MONITORIZAREA ACTIVITĂȚII

1. Monitorizarea se va efectua prin două tipuri de acțiuni:

- supraveghere din partea organelor abilitate și cu atribuții de control;
- automonitorizare

Pentru verificarea conformității datelor obținute, anual, printr-un laborator terț specializat se va analiza calitatea indicatorilor specifici tuturor factorilor de mediu: aer – emisii atmosferice, ape uzate, sol și ape subterane

2. Automonitorizarea este obligația societății și are următoarele componente
- monitorizarea emisiilor și calității factorilor de mediu;
 - monitorizarea tehnologică/ monitorizarea variabilelor de proces;
 - monitorizarea post – închidere
3. Toate analizele din cadrul activității de monitorizare vor fi realizate de personal calificat, cu echipamente descrise în standardele de prelevare și analiză specifice/ menționate în prezenta autorizație
4. Echipamentele de monitorizare și analiză trebuie exploatate și întreținute astfel încât monitorizarea să reflecte cu precizie valorile de emisie (calibrare, verificare metrologică, etc.);
5. **Prelevarea probelor se va face cu respectarea standardelor în vigoare, iar rapoartele de incarcare vor avea precizată incertitudinea de masurare.**
6. În cazuri de avarii, operatorul va reduce sau opri activitatea imediat ce este posibil, până la restabilirea funcționării normale.
7. Toate echipamentele de monitorizare și prelevare de probe trebuie să funcționeze pe tot parcursul activității la instalația respectivă;
8. Prelevarea și analiza tuturor poluanților, trebuie efectuate în conformitate cu standardele Comunității Europene CEN, sau se vor aplica standarde naționale.
9. Toate rezultatele măsurătorilor trebuie înregistrate, prelucrate și prezentate într-o formă adecvată, ușor de analizat pentru a permite autorităților competente pentru protecția mediului să verifice conformitatea cu condițiile de funcționare autorizate și valorile limită de emisie stabilite.
10. Orice alte analize privind emisiile de poluanți în apă, aer, sol, solicitate de autoritățile de protecție a mediului se vor efectua conform acestor solicitări.
11. Titularul autorizației trebuie să asigure accesul organelor de control abilitate, sigur și permanent la următoarele punctele de prelevare și monitorizare:
- a. Loc de prelevare a emisiilor în aer:
 - Coșurile de dispersie prevăzute în Tabelele 12.10.6.1.2.1.
 - b. Puncte de prelevare a emisiilor de poluanți în apă:
 - Puțurile forate: 768 pentru monitorizarea apei subterane;
 - Evacuarea apelor uzate din DPS în colectorul C2;
 - Evacuarea apelor uzate din DMC în colectorul C3/ bazin de decantare
 - c. Locul de prelevare probe sol: vestul DPS în vecinătatea LTG1, nordul DPS în vecinătatea OLD3, estul DPS spre atelier întreținere mecanică, sudul DPS în vecinătatea direcției administrative, limita sudică a DPS (lângă OLD1), limita nordică a DPS (lângă TC3), estul RS în vecinătatea Fluxuri Speciale, SRM – Reconditionari Cilindri Laminoare - Zona halei mașini unelte
 - d. Loc de masurare nivel zgomot la limita amplasamentului Liberty Galați SA conform punctului 7.2 Zgomot.
 - e. Zonele de stocare:
 - prevăzute cu platforme betonate pentru depozitarea materiilor prime, deșeurilor și a produselor finite – depozit PM1, Fluxuri speciale , AS.
 - temporare de stocare a deșeurilor.

Se va asigura accesul sigur la orice alte puncte de prelevare și monitorizare cerute de reprezentanții A.P.M Galați, C.J.G.N.M. Un raport al unor astfel de rezultate trebuie depus la APM Galați conform Capitolului 9. - Raportări la unitatea teritorială pentru protecția mediului și periodicitatea acestora.



AGENȚIA PENTRU PROTECȚIA MEDIULUI GALAȚI

484 / 497

Strada Regiment 11 Siret, nr. 2, Galați, jud. Galați, Cod 800322

E-mail: office@apmgl.anpm.ro; Tel. 0236.460.049; Fax 0236.471.009

Operator de date cu caracter personal, conform Regulamentului (UE) 2016/679

VIZAT SPRE NESCHIMBARE

Semnătura:

12.10.9.1. MONITORIZAREA EMISIILOR ÎN AER

Monitorizarea emisiilor în aer din departament Piese de Schimb respectiv departament Mmentenanta Centrala se va realiza conform prevederilor din Tabelul 12.10.9.1.

Tabelul 12.10.9.1.

Punctul de prelevare a probei	Indicatori analizați	Frecvența de prelevare probe si analiză poluanți	Metoda de analiză
1	2	3	4
Forja Grea			
Sistem de evacuare (cos C1) / 2 cuptoare încălzire vatra mobila 25m ² 2 cuptoare încălzire vatra mobila 16m ²	pulberi	Semestrial	SR EN 13284-1:2018 SR ISO 9096:2005
	CO		SR EN 15058:2017
	NO _x		SR ISO 10396:2008 SR ISO 11564:2005
	SO _x		SR ISO 10396:2008 SR EN 14791:2017 SR ISO 11632:2005
Sistem de evacuare (cos C2) / 1 cuptor tratament termic vatra mobila 31.5m ² 1 cuptor tratament termic vatra mobila 12.6m ² 1 cuptor tratament termic vatra mobila 50m ²	pulberi	Semestrial	SR EN 13284-1:2018 SR ISO 9096:2005
	CO		SR EN 15058:2017
	NO _x		SR ISO 10396:2008 SR ISO 11564:2005
	SO _x		SR ISO 10396:2008 SR EN 14791:2017 SR ISO 11632:2005
Forja Întreținere			
Sistem de evacuare (cos C1) / cuptor încălzire vatra fixa 3.5m ² 2 cuptoare încălzire vatra fixa 6m ² 3 cuptoare încălzire vatra fixa 3.5m ² 2 cuptoare încălzire vatra fixa 0.35m ² 2 cuptoare încălzire vatră fixă 1m ² 1 cuptoare încălzire vatră fixă 2.5m ² 1 cuptor tratament termic vatra mobila 6.3m ² 1 cuptor tratament termic vatra mobila 3m ² 1 cuptor tratament termic vatra mobila 5m ²	pulberi	Semestrial	SR EN 13284-1:2018 SR ISO 9096:2005
	CO		SR EN 15058:2017
	NO _x		SR ISO 10396:2008 SR ISO 11564:2005
	SO _x		SR ISO 10396:2008 SR EN 14791:2017 SR ISO 11632:2005
Sector Ansamble Sudate			
Sistem de evacuare (cos C1) / 1 cuptor încălzire vatra mobila 3.5m ²	pulberi	semestrial	SR EN 13284-1:2018 SR ISO 9096:2005
	CO		SR EN 15058:2017
	NO _x		SR ISO 10396:2008 SR ISO 11564:2005
	SO _x		SR ISO 10396:2008 SR EN 14791:2017 SR ISO 11632:2005
Sector Tratament Termic			
Sistem de evacuare (cos C1) / cuptor tratament termic vatra mobila 2m ²	pulberi	semestrial	SR EN 13284-1:2018 SR ISO 9096:2005
	CO		SR EN 15058:2017
	NO _x		SR ISO 10396:2008 SR ISO 11564:2005
	SO _x		SR ISO 10396:2008 SR EN 14791:2017

**AGENȚIA PENTRU PROTECȚIA MEDIULUI GALAȚI**

485 / 497

Strada Regiment 11 Siret, nr. 2, Galați, jud. Galați, Cod 800322

E-mail: office@apmgl.anpm.ro; Tel. 0236.460.049; Fax 0236.471.009

Operator de date cu caracter personal, conform Regulamentului (UE) 2016/679

VIZAT SPRE NESCIMBARE

Semnătura:

Punctul de prelevare a probei	Indicatori analizați	Frecvența de prelevare probe și analiză poluanți	Metoda de analiză
1	2	3	4
			SR ISO 11632:2005
Sistem de evacuare (cos C2) / cuptor tratament termic vatra fixa 2m ²	pulberi	semestrial	SR EN 13284-1:2018 SR ISO 9096:2005
	CO		SR EN 15058:2017
	NO _x		SR ISO 10396:2008 SR ISO 11564:2005
	SO _x		SR ISO 10396:2008 SR EN 14791:2017 SR ISO 11632:2005
Sistem de evacuare (cos C3) / 2 cuptoare tratament termic vatra mobila 16m ² Cuptor tratament termic vertical adâncimea de 7m Cuptor tratament termic vertical adâncimea de 5m Cuptor tratament termic vatra mobila 6.3m ² Cuptor tratament termic vatra mobila 4m ²	pulberi	semestrial	SR EN 13284-1:2018 SR ISO 9096:2005
	CO		SR EN 15058:2017
	NO _x		SR ISO 10396:2008 SR ISO 11564:2005
	SO _x		SR ISO 10396:2008 SR EN 14791:2017 SR ISO 11632:2005
SECȚIA REPARAȚII ELECTRICE			
Cuptor electric de ars motoare (arderea lacului de impregnare și a liantului de pe izolația motoarelor)	SO _x	Semestrial	SR ISO 10396:2008 SR EN 14791:2017 SR ISO 11632:2005
	NO _x		SR ISO 10396:2008 SR ISO 11564:2005
	pulberi		SR EN 13284-1:2018 SR ISO 9096:2005
	CO		SR EN 15058:2017

Notă:

- Utilizarea altor metode de măsurare decât metoda de referință se poate face cu condiția demonstrării echivalenței rezultatelor obținute cu cele furnizate de metoda de referință;
- La monitorizarea emisiilor se vor respecta standardele pentru asigurarea calității: SR EN 15259:2008; SR CEN/TS 15675/2009

În cazul unor depășiri ale valorilor limită la emisii se vor înregistra următoarele date de referință:

Locul prelevării	Data și ora prelevării începere/terminare	Capacitate de funcționare a instalației	Poluanți	Valoarea calculată a emisiilor în condiții de referință	Parametri auxiliari: - Temperatura gazelor evacuate
1	2	3	4	5	6



AGENȚIA PENTRU PROTECȚIA MEDIULUI GALAȚI

486 / 497

Strada Regiment 11 Siret, nr. 2, Galați, jud. Galați, Cod 800322

E-mail: office@apmgl.anpm.ro; Tel. 0236.460.049; Fax 0236.471.009

Operator de date cu caracter personal, conform Regulamentului (UE) 2016/679

VIZAT SPRE NESCHIMBARE

Semnătura:

12.10.9.2. MONITORIZAREA EMISIILOR ÎN APA EVACUATĂ

Monitorizarea emisiilor în apă se va efectua conform prevederilor din Tabelul nr. 12.10.9.2.

Tabelul nr. 12.10.9.2.

Punctul de prelevare a probei	Indicatori de calitate	Frecvența de prelevare probe și analiză poluanți	Metodă de analiză
1	2	3	4
La evacuarea apelor uzate în Colectorul C2 cu deversare finală în raul Făloaia	Temperatura	Conform Autorizației de Gospodărire a Apelor valabile	-
	pH		SR EN ISO 10523-2012
	Materii în suspensie		STAS 6953-81
	CBO5		SR EN 1899-1:2003 SR EN 1899-2/2002
	CCOCr		SR ISO 6060-96
	Reziduu filtrat la 105 °C		STAS 9187-84
	Cloruri		SR ISO 9297-2001
	Sulfati		STAS 8601-70
	Fenoli		SR ISO 6439:2001 SR ISO 6439:2001/C91:2006 SR ISO 8165-1/2000
	Substanțe extractibile cu solvenți organici		SR 7587-96
	Azot amoniacal		SR ISO 5664:2001 SR ISO 7150-1:2001
	Azotați		SR ISO 7890 -3 :2000
	Azotiți		SR EN 26777:2002 SR EN 26777:2002/C91:2006
	Sulfuri și H ₂ S		SR ISO 10530-97 SR 7510:1997
	Cianuri totale		SR ISO 6703-1:1998 SR ISO 6703-2:2000
	Zinc		SR ISO 8288:2001
	Cupru		SR ISO 8288:2001
Crom total	SR EN 1233/2003		
La evacuarea apelor uzate în Colectorul C3 cu deversare finală în acumularea Catusa	Materii în suspensie	Înainte de fiecare evacuare a apei uzate din bazin	STAS 6953-81
	Sulfati		STAS 8601-70
	Sulfuri și H ₂ S		SR ISO 10530-97 SR 7510:1997
	Substanțe extractibile cu solvenți organici		SR 7587-96
	Produse petroliere		SR 7877-1:1995 SR 7877-2:1995
Detergenți sintetici	SR ISO 7875:1996 SR EN 903:2003		

Notă:

1. Emisiile în apă nu trebuie să depășească valorile limită de emisie menționate în Tabelul 12.10.6.2.2.
2. Monitorizarea calității apei evacuate se va face conform precizărilor stabilite în tabelul nr. 12.10.9.2
3. Metodele de analiză corespunzătoare standardelor menționate mai sus au caracter orientativ, alte metode alternative putând fi folosite dacă se demonstrează că acestea au aceeași sensibilitate și limita de detecție

**AGENȚIA PENTRU PROTECȚIA MEDIULUI GALAȚI**

487 / 497

Strada Regiment 11 Siret, nr. 2, Galați, jud. Galați, Cod 800322

E-mail: office@apmgl.anpm.ro; Tel. 0236.460.049; Fax 0236.471.009

Operator de date cu caracter personal, conform Regulamentului (UE) 2016/679

VIZAT SPRE NESCIMBARE

Semnătura:

4. Orice alte analize privind emisiile de poluați în ape, solicitate de autoritățile de protecție a mediului sau de autoritățile de gospodărire a apelor se vor efectua conform acestor solicitări.

12.10.9.3. MONITORIZAREA CALITĂȚII SOLULUI ȘI A APEI SUBTERANE

12.10.9.3.1. Monitorizarea calității solului

Se va realiza o dată pe an pentru indicatorii și în punctele specificate în Tabelul 12.10.6.3.1 (conform Planului punctelor de monitorizare a factorilor de mediu – anexa a Raportului de amplasament).

Metode de analiză: metale (cadmiu, crom total, cupru, fier, nichel, mangan, plumb, zinc): SR ISO 11047/1999; sulfăți - SR ISO 11048-1999.

Prelevarea probelor de sol în scopul estimării nivelului de poluare se va efectua în conformitate cu prevederile Ordinului ministerului apelor, pădurilor și protecției mediului nr. 184/1997 privind Procedura de realizare a bilanțurilor de mediu.

În situațiile în care pentru anumiți poluanți nu există metode standard de analiză, se vor folosi metodele analitice agreate la nivel internațional.

12.10.9.3.2. Monitorizarea calității apei subterane

Va consta în analiza calității apei subterane prelevate din puțurile hidrologice de observație, amplasate pe teren. Monitorizarea se va face la indicatorii specificați în tabelul 12.10.9.3.2:

Tabelul 12.10.9.3.2

Locul prelevării probei	Indicator de calitate	Frecvența de prelevare probe și analiză	Metoda de analiză
1	2	3	4
Forajul de observație 768	pH	Conform prevederilor Autorizației de Gospodărire a Apelor valabile	SR EN ISO 10523-2012
	Materii în suspensie		STAS 6953-81
	Reziduu filtrat la 105°C		STAS 9187-84
	CCOMn		SR EN ISO 8467:2001
	Sulfăți		STAS 8601-70
	Fenoli		SR ISO 6439:2001 SR ISO 6439:2001/C91:2006 SR ISO 8165-1/2000
	Fe total		SR ISO 6332-96 SR ISO 6332:1996/C91:2006
	Pb		SR ISO 8288:2001
	Mn total		SR 8662-1:1996 SR 8662-2:1996 SR ISO 6333-96
	Zn		SR ISO 8288:2001
	Cloruri		SR ISO 9297-2001
	Cianuri totale		SR ISO 6703-1:1998 SR ISO 6703-2:2000
	Azot amoniacal		SR ISO 5664:2001 SR ISO 7150-1:2001
	Azotați		SR ISO 7890-3 :2000
	Ca		STAS 3662-90 SR EN ISO 7980-2002
	Mg		STAS 6674-77 SR EN ISO 7980-2002
Cr	SR EN 1233/2003		

NOTA:



AGENȚIA PENTRU PROTECȚIA MEDIULUI GALAȚI

488 / 497

Strada Regiment 11 Siret, nr. 2, Galați, jud. Galați, Cod 800322

E-mail: office@apmgl.anpm.ro; Tel. 0236.460.049; Fax 0236.471.009

Operator de date cu caracter personal, conform Regulamentului (UE) 2016/679

VIZAT SPRE NESCIMBARE

Semnătura:

1. Se pot utiliza și alte metode alternative dacă se demonstrează că acestea au aceeași sensibilitate și limită de detecție.
2. Rezultatele analizelor se vor compara cu rezultatele investigațiilor din Raportul de amplasament, respectiv buletinele de analiză la forajele de observație prevăzute. Astfel, se va urmări evoluția calității apei subterane în timp și influența activității instalației asupra acesteia.
3. Operatorul are obligația de a efectua lucrări de îmbunătățire a calității apelor freatice.

12.10.9.4. DEȘEURI

Evidența deșeurilor produse va fi ținută lunar, conform prevederilor H.G. nr. 856/2002 și va conține următoarele informații:

- tipul deșeurilor;
- codul deșeurilor;
- instalația producătoare;
- cantitatea produsă;
- modul de stocare;
- modul de tratare;
- cantitatea predată către valorificator/ eliminator;

Vor fi păstrate înregistrări privind persoanele fizice sau juridice care preiau deșeurile.



AGENȚIA PENTRU PROTECȚIA MEDIULUI GALAȚI

Strada Regiment 11 Siret, nr. 2, Galați, jud. Galați, Cod 800322

E-mail: office@apmgl.anpm.ro; Tel. 0236.460.049; Fax 0236.471.009

Operator de date cu caracter personal, conform Regulamentului (UE) 2016/679

489 / 497

VIZAT SPRE NESCHIMBARE
Semnătura:

CAPITOLUL 13 - INSTALAȚII NECONFORME

Nr. crt.	Instalații	Observații
1.	Uzina Cocoschimică nr. 1 cu instalațiile tehnologice aferente	Instalație oprită definitiv, în curs de demolare
DEPARTAMENTUL AGLOMERARE și MATERII PRIME		
2.	Stația de concasare – sortare minereu	Instalație pusă în siguranță
3.	Stația de concasare calcar (instalația veche)	Instalație pusă în siguranță
4.	Mașina de aglomerare nr. 1 și instalații aferente	Instalație oprită definitiv, pentru care a fost întocmit plan de închidere
5.	Mașina de aglomerare nr. 2 și instalații aferente	Instalație oprită definitiv, pentru care a fost întocmit plan de închidere
6.	Mașina de aglomerare nr. 3 și instalații aferente	Instalație pusă în siguranță
DEPARTAMENT FURNALE		
7.	Furnalul 3 și instalațiile aferente	Instalație pusă în siguranță
OLD1 și TC1		
8.	Benzi transportoare var N9/N10 cu filtrul cu saci aferente	Instalație pusă în siguranță
OLD 3 și TC3		
9.	OLD 3 și TC3 cu instalațiile tehnologice aferente	Instalație oprită definitiv, pentru care a fost întocmit plan de închidere
Laminor de Tablă Groasă nr. 1		
10.	Cuptor normalizare nr. 2	Instalație oprită definitiv
11.	Cuptor normalizare nr. 3	Instalație oprită definitiv
12.	Atelier INOX	Instalație pusă în siguranță
Laminor de Benzi la Cald		
13.	Cuptor de propulsie nr. 4	Instalație oprită definitiv
14.	Linie de debitare platbenzi	Instalație pusă în siguranță
Laminor de Benzi la Rece		
15.	Stația de neutralizare nr. 1	Instalație pusă în siguranță
16.	Linie Tandem nr. 2	Instalație pusă în siguranță
17.	Filtru vibrator sablare cilindri	Instalație pusă în siguranță
DPS		
18.	Turnătorie Otel și Fonta	Instalație pusă în siguranță
19.	Sector Turnare Oale Zgura	Instalație pusă în siguranță
20.	Sector Sculerie	Instalație pusă în siguranță
21.	Hala SRCL	Instalație pusă în siguranță
22.	Hala SRE2	Instalație pusă în siguranță
23.	Turnătorie de Aliaje Neferoase	Instalație pusă în siguranță
24.	Sector Tratamente Termice (TT) – baie mica de calire	Instalație pusă în siguranță



AGENȚIA PENTRU PROTECȚIA MEDIULUI GALAȚI

490 / 497

Strada Regiment 11 Siret, nr. 2, Galați, jud. Galați, Cod 800322

E-mail: office@apmgl.anpm.ro; Tel. 0236.460.049; Fax 0236.471.009

Operator de date cu caracter personal, conform Regulamentului (UE) 2016/679

VIZAT SPRE NESCHIMBARE

Semnătura:

14. GLOSAR DE TERMENI

A.P.M. Galați	Agentia pentru Protectia Mediului Galați
Titularul autorizației	Liberty Galați SA
Amplasament	Amplasamentul geografic al complexului industrial cu una sau mai multe instalații situate pe același locație și în care un operator desfășoară una sau mai multe activități
Locația activității	Calea Smârdan nr. 1, Galați, Județul Galați
Operator	Orice persoana fizică sau juridică care exploatează ori deține controlul total sau parțial asupra instalației, sau, așa cum este prevăzut în legislația națională, căreia i s-a delegat puterea economică decisivă asupra funcționării tehnice a instalației
BAT	Cele Mai Bune Tehnici Disponibile - stadiul de dezvoltare cel mai eficient și avansat înregistrat în dezvoltarea unei activități și a modurilor de exploatare, care demonstrează posibilitatea practică a tehnicilor specifice de a constitui referința pentru stabilirea valorilor-limită de emisie și a altor condiții de autorizare, în scopul prevenirii poluării, iar, în cazul în care nu este posibil, pentru a reduce, în ansamblu, emisiile și impactul asupra mediului în întregul său.
IED	Directiva 2010/75/UE privind emisiile industriale
Instalație IED	o unitate tehnică staționară, în care se desfășoară una sau mai multe activități prevăzute în anexa nr. 1 sau în anexa nr. 7 partea 1, din Legea nr. 278/2013 privind emisiile industriale, precum și orice alte activități direct asociate desfășurate pe același amplasament, care au o conexiune tehnică cu activitățile prevăzute în anexele respective și care pot genera emisii și poluare
Activitate IED	Activitate care intră sub incidența Legii nr. 278/2013 privind emisiile industriale
Activitate non-IED	Activitate care nu intră sub incidența Legii nr. 278/2013 privind emisiile industriale
Emisie	evacuarea directă sau indirectă de substanțe, vibrații, căldură sau zgomot în aer, apă ori sol, provenite de la surse punctiforme sau difuze ale instalației;
Poluare	introducerea directă sau indirectă, ca rezultat al activității umane, de substanțe, vibrații, căldură sau zgomot în aer, apă ori sol, susceptibile să aducă prejudicii sănătății umane sau calității mediului, să determine deteriorarea bunurilor materiale sau să afecteze ori să împiedice utilizarea în scop recreativ a mediului și/sau alte utilizări legitime ale acestuia;
VLE	Valori Limită de Emisie = masa, exprimată prin anumiți parametri specifici, concentrația și/sau nivelul unei emisii care nu trebuie depășite în cursul unei sau mai multor perioade de timp.
Modificare substanțială	o modificare a caracteristicilor sau a funcționării ori o extindere a unei instalații sau a unei instalații de ardere, a unei instalații de incinerare a deșeurilor sau a unei instalații de coincinerare a deșeurilor, care poate avea efecte negative semnificative asupra sănătății umane sau asupra mediului;
Cod CAEN	Standard de nomenclatură a activităților economice
NFR	Cod atribuit categoriilor de activitati cuprinse in Ghidul EMEP/EEA 2016
PRTR	Registrul poluantilor emisi si transferati
E-PRTR	Registrul European al poluantilor emisi si transferati
Operațiunea de eliminare a deșeurilor	Orice operațiune de eliminare a deșeurilor inclusă în Legea nr. 211/2011 privind regimul deșeurilor
Operațiunea de valorificare a	Orice operațiune de valorificare a deșeurilor inclusă în Legea nr. 211/2011

**AGENȚIA PENTRU PROTECȚIA MEDIULUI GALAȚI**

491 / 497

Strada Regiment 11 Siret, nr. 2, Galați, jud. Galați, Cod 800322

E-mail: office@apmgl.anpm.ro; Tel. 0236.460.049; Fax 0236.471.009

Operator de date cu caracter personal, conform Regulamentului (UE) 2016/679

VIZAT SPRE NESCHEMBARE

Semnătura:

deșeurilor	privind regimul deșeurilor
RAM	Raportul Anual de Mediu
EF	Electrofiltru
FS	Filtru cu saci
NTPA 001/2005	Norme tehnice privind stabilirea limitelor de încărcare cu poluanți a apelor uzate industriale și orășenești la evacuarea în receptori naturali
NTPA 002/2005	Norme tehnice privind stabilirea limitelor de încărcare cu poluanți a apelor uzate industriale și orășenești la evacuarea în rețelele de canalizare ale localităților și/sau în stațiile de epurare
Efect „Domino”	Rezultatul unei serii de evenimente în care consecințele unui accident ce are loc la o instalație sau un amplasament de tip Seveso sunt amplificate de următorul accident la o/un alta/alt instalație/amplasament, ca urmare a distanțelor și proprietăților substanțelor prezente, și care conduce în final la un accident major
SGA Galați	Sistemul de Gospodărire Ape Galați
SRAPM Galați	Secretariatul de risc APM Galați
IJSU	Inspectoratul Județean pentru Situații de Urgență
C.J.G.N.M. Galați	Comisariatul Județean al Gărzii Naționale de Mediu



AGENȚIA PENTRU PROTECȚIA MEDIULUI GALAȚI

492 / 497

Strada Regiment 11 Siret, nr. 2, Galați, jud. Galați, Cod 800322


E-mail: office@apmgl.anpm.ro; Tel. 0236.460.049; Fax 0236.471.009

Operator de date cu caracter personal, conform Regulamentului (UE) 2016/679

VIZAT SPRE NESCHIMBARE

Semnătura:

**ANEXA I – Plan de încadrare în zonă.
Plan amplasament Liberty Galați SA**

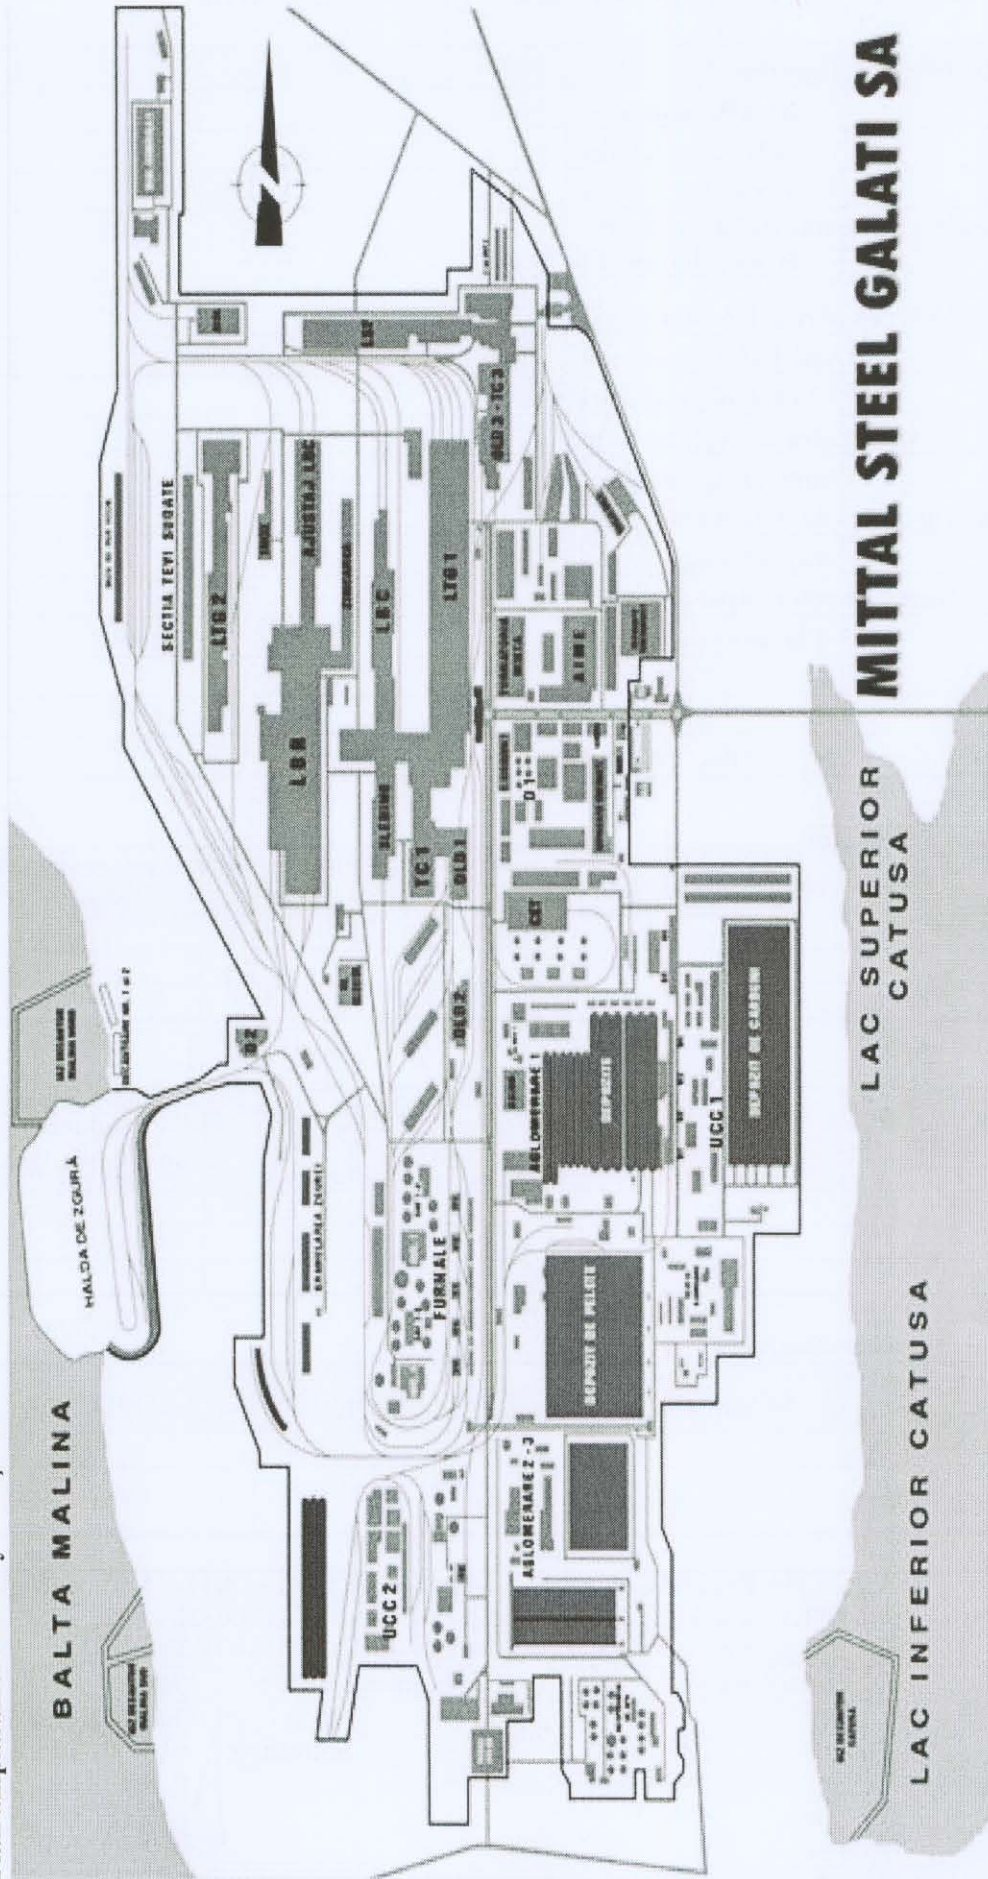

MITTAL STEEL GALATI SA

493 / 497

AGENȚIA PENTRU PROTECȚIA MEDIULUI GALAȚI

Strada Regiment 11 Siret, nr. 2, Galați, jud. Galați, Cod 800322

E-mail: office@apmgl.anpm.ro; Tel. 0236.460.049; Fax 0236.471.009

Operator de date cu caracter personal, conform Regulamentului (UE) 2016/679

VIZAT SPRE NESCIMBARE

Semnătura:



ANEXA II – MODELUL RAPORTULUI DE MEDIU LUNAR*/ ANUAL (RAM)

Identificarea dispozitivului	
Numele instalației	
Adresa instalației	
Cod poștal /Cod țară	
Coordonatele amplasamentului (latitudine N, longitudine E)	Nord
Codul CAEN (4 cifre sub forma xx.xx)	
Activitatea principală	
Volumul producției	
Autoritatea de reglementare	
Numărul instalațiilor	
Numărul orelor de funcționare pe an	
Numărul angajaților	
Numărul autorizației de mediu	
Persoana de contact	
Telefon nr.	
Fax nr.	
Adresa E-mail	

Consumuri de materii prime

Tip materie prima	Unitate de măsura	Consum anual realizat

Producție

Tip produs	Unitate de măsura	Producție maxima proiectata	Producție anuala realizata

Consum de energie și combustibili

Energie electrica si combustibili utilizați	Conținutul de sulf	Unitatea de măsură	Consum anual



AGENȚIA PENTRU PROTECȚIA MEDIULUI GALAȚI

Strada Regiment 11 Siret, nr. 2, Galați, jud. Galați, Cod 800322

E-mail: office@apmgl.anpm.ro; Tel. 0236.460.049; Fax 0236.471.009

494 / 497

Operator de date cu caracter personal, conform Regulamentului (UE) 2016/679

VIZAT SPRE NESCHIMBARE

Semnătura:

Reclamații*

Reclamații de mediu	Număr	Soluționare	Observații
Reclamații primite			
Reclamații care cer o acțiune corectivă			
Categorii de reclamații			
• Miros			
• Zgomot			
• Apa			
• Aer			
• Procedurale			
• Diverse			

Consumuri de apă*

	Sursa proprie/terți	Unitatea de măsură	Consum lunar/anual
Apă subterană			
Apă de suprafață			
Apă municipală			

Emisii in aer*

Nr. crt.	Sursa / Echipament de depoluare	Coș	Combustibilul utilizat	Poluant	VLE (mg/Nm ³)	Valoare măsurată (mg/Nm ³)	Tip monitorizare continua/discontinua

Nota:

- pentru monitorizarea continua se vor anexa rapoartele lunare generate de către softul de prelucrare a datelor monitorizate.
- pentru monitorizarea discontinua se vor anexa buletinele de analiza emise de către laboratorul propriu/ terți.

Emisii in apa*

Sursa generatoare	Natura apei	Punct de evacuare/ prelevare ape uzate	Poluanți existenți în apa uzată	V.L.E. conf Autorizației (mg/l)	Valoare măsurată (mg/l)
1	2	3	4	5	6



AGENȚIA PENTRU PROTECȚIA MEDIULUI GALAȚI

495 / 497

Strada Regiment 11 Siret, nr. 2, Galați, jud. Galați, Cod 800322

E-mail: office@apmgl.anpm.ro; Tel. 0236.460.049; Fax 0236.471.009

Operator de date cu caracter personal, conform Regulamentului (UE) 2016/679

VIZAT SPRE NESCHIMBARE

Semnătura:

Calitatea solului

Nr. crt.	Locul de prelevare: - in adâncime la 5 cm - in adâncime la 30 cm	Indicatorul analizat	Valori limita folosințe mai puțin sensibile (mg/ kg substanța uscata)	Valori măsurate (mg/Kg substanța uscata)

Calitatea apei subterane

Locul prelevării probei	Indicator de calitate analizat	Valoarea înregistrată la momentul autorizării (mg/l)	Valoarea măsurată (mg/l)
1	2	3	4



AGENȚIA PENTRU PROTECȚIA MEDIULUI GALAȚI

Strada Regiment 11 Siret, nr. 2, Galați, jud. Galați, Cod 800322

E-mail: office@apmgl.anpm.ro; Tel. 0236.460.049; Fax 0236.471.009

496 / 497

Operator de date cu caracter personal, conform Regulamentului (UE) 2016/679

VIZAT SPRE NESCHIMBARE

Semnătura:

Gestionarea deșeurilor generate din activitate
Tabel centralizator total

Nr. crt	Denumire deșeu	Cod deșeu	Cantitatea de deșeurii(tone)		Inceput an	Sfârșit an
			generate	valorificate		
			cantitate	Agent economic		

Tabel centralizator pe sectie și surse de generare

Nr. crt	Sursa	Denumire deșeu	Cod deșeu	Cantitatea de deșeurii(tone)		Inceput an	Sfârșit an
				generate	valorificate		
				cantitate	Agent economic		

Gestionarea deșeurilor colectate

Nr. crt	Denumire deșeu	Cod deșeu	Cantitatea de deșeurii(tone)				Inceput an	Sfârșit an
			colectat	valorificate	Agent economic	eliminate		
			cantitate	cantitate	Agent economic			



AGENȚIA PENTRU PROTECȚIA MEDIULUI GALAȚI
Strada Regiment 11 Siret, nr. 2, Galați, jud. Galați, Cod 800322
E-mail: office@apmgl.anpm.ro; Tel. 0236.460.049; Fax 0236.471.009
Operator de date cu caracter personal, conform Regulamentului (UE) 2016/679

497 / 497

VIZAT SPRE NESCHIMBARE
Semnătura: