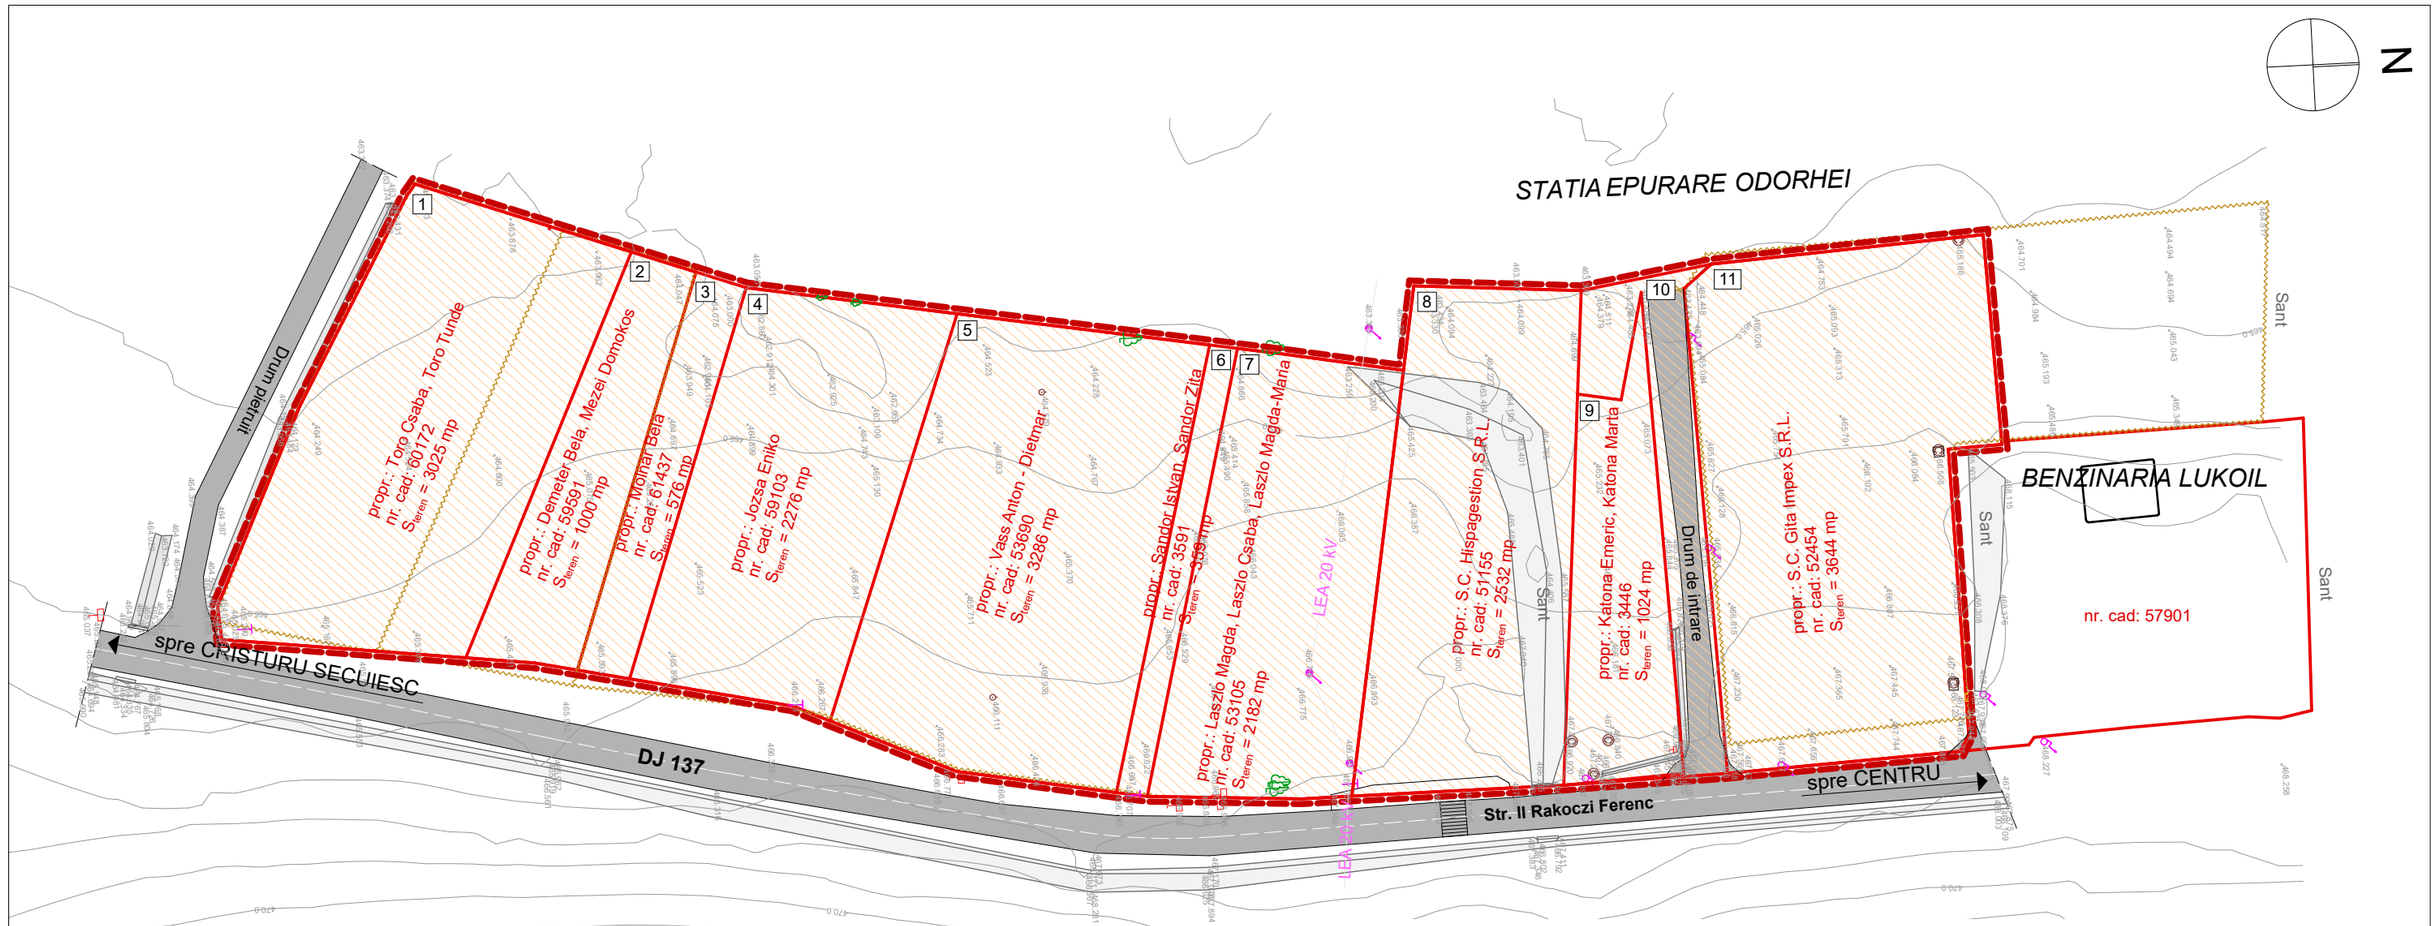

POZE

LEGENDA

- limita zona studiata
- suprafata studiata
- limita parcela
- gard
- drum
- sant
- stalp electric
- stalp din lemn
- LEA — linie electrica joasa tensiune
- LEA 20 kV — linie electrica medie tensiune
- capac canal
- vegetatie
- indicator rutier

Nr. parcela	Nr. cad.	Numele proprietarului de teren	Suprafața teren conf. CF (mp)
1	60172	Toro Csaba Toro Tunde	3025.00 mp
2	59591	Demeter Bela Mezei Domokos	1000.00 mp
3	61437	Molnar Bela	576.00 mp
4	59103	Jozsa Eniko	2276.00 mp
5	53690	Vass Anton-Dietmar	3286.00 mp
6	3591	Sandor Istvan Sandor Zita	359.00 mp
7	53105	Laszlo Magda Laszlo Csaba Laszlo Magda-Maria	2182.00 mp
8	51155	S.C. Hispagestion S.R.L.	2532.00 mp
9	3446	Katona Emeric Katona Marta	1024.00 mp
10		Primăria Odorheiu Secuiesc	749.00 mp
11	52454	S.C. Gita Impex S.R.L.	3644.00 mp
Total			**20653.00 mp**

BILANȚ TERITORIAL PE PROPRIETATEA STUDIATĂ

	existent	
Suprafețe, funcțiuni	suprafață (mp)	% din total
Suprafața teren conform CF	20653.00 mp	100.00 %
Clădiri	0.00 mp	0.00 %
Drumuri/parcări	0.00 mp	0.00 %
Trutuar/șanț	0.00 mp	0.00 %
Spații verzi	0.00 mp	0.00 %
Teren liber	20653.00 mp	100.00 %
POT GLOBAL (SC/S_{teren}X100)		0.00 %
CUT GLOBAL (SC/S_{teren})		0.00
POT MAX (SC/S_{teren}X100)		%
CUT MAX (SC/S_{teren})		

Verificator	Nume:	Semnatura	Cerinta

S.C. ARHITECTURA SRL
Miercurea Ciuc, Str. Zold Peter nr. 19 tel-fax 0266371690

Beneficiar :
S.C. GITA IMPEX S.R.L.

Proiect nr.
1411/2017

SPECIFICATIE:	NUME	SEMNATURA
Sef proiect	**arh. ALBERT MARTIN**	
Proiectat	**arh. ALBERT MARTIN**	
	arh. LASZLO BEATA	
Proiect CAD	**arh. LASZLO BEATA**	

Scara: **1:1000**

Data : **noi. 2017**

Titlu proiect:
ELABORARE PLAN URBANSITIC ZONAL CONSTRUIRE ATELIER

Faza
PUZ

Titlu plansa :
SITUATIA EXISTENTA

Plansa :
A-02