
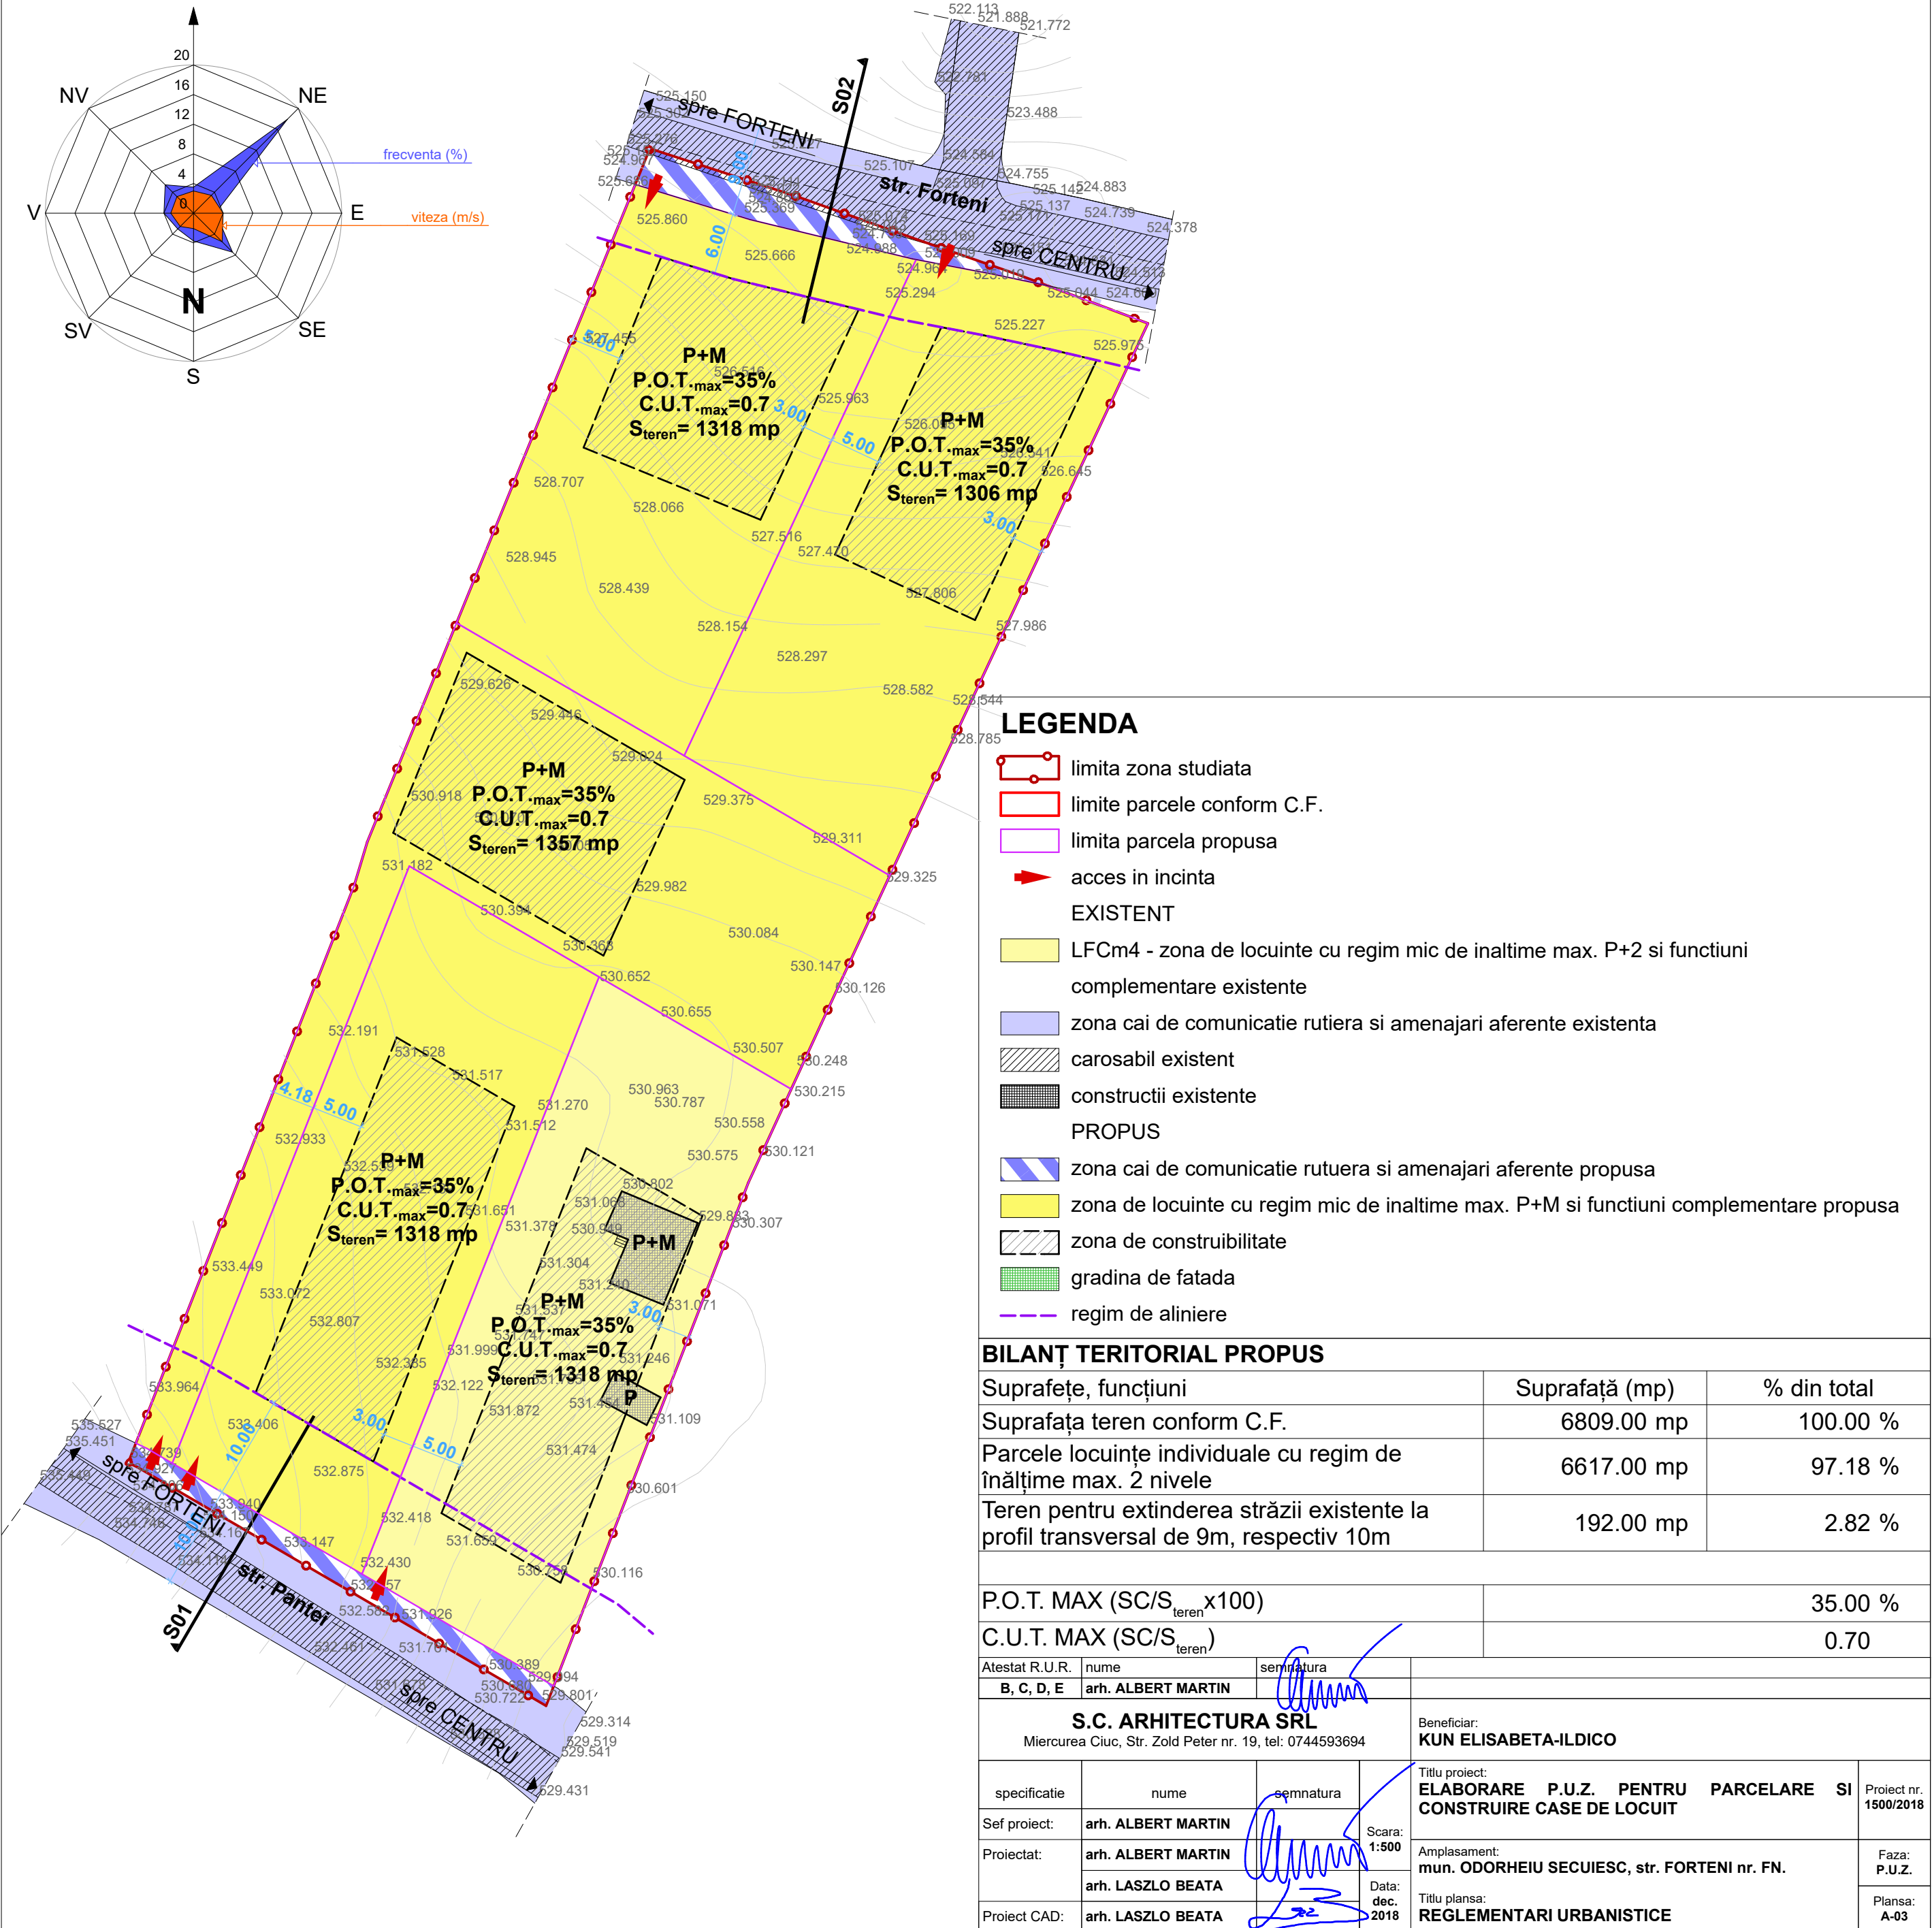


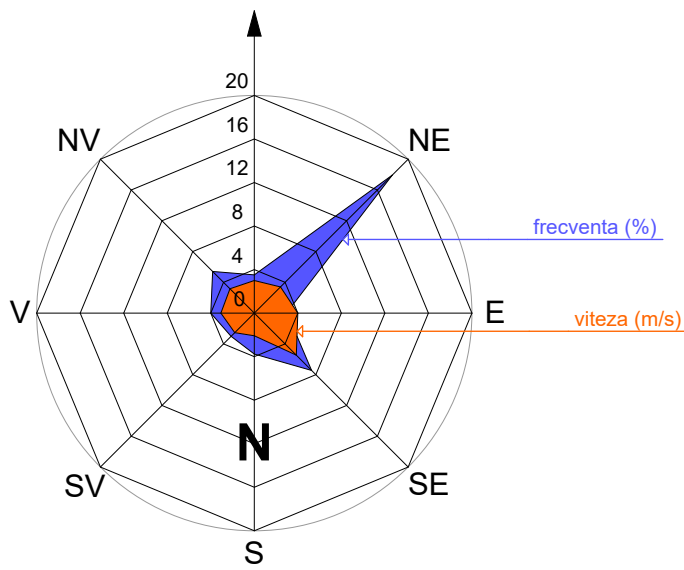

LEGENDA

- limita zona studiata
- limite parcele conform C.F.
- limita parcela propusa
- acces in incinta
- EXISTENT
- LFCm4 - zona de locuinte cu regim mic de inaltime max. P+2 si functiuni complementare existente
- zona cai de comunicatie rutiera si amenajari aferente existenta
- carosabil existent
- constructii existente
- PROPOS
- zona cai de comunicatie rutiera si amenajari aferente propusa
- zona de locuinte cu regim mic de inaltime max. P+M si functiuni complementare propusa
- zona de construibilitate
- gradina de fatada
- regim de aliniere

BILANȚ TERITORIAL PROPOS

Suprafețe, funcțiuni	Suprafață (mp)	% din total
Suprafața teren conform C.F.	6809.00 mp	100.00 %
Parcele locuințe individuale cu regim de înălțime max. 2 nivele	6617.00 mp	97.18 %
Teren pentru extinderea străzii existente la profil transversal de 9m, respectiv 10m	192.00 mp	2.82 %

P.O.T. MAX (SC/S _{teren} x100)	35.00 %
C.U.T. MAX (SC/S _{teren})	0.70

Atestat R.U.R.	nume	semnatura		
B, C, D, E	arh. ALBERT MARTIN			
S.C. ARHITECTURA SRL Miercurea Ciuc, Str. Zold Peter nr. 19, tel: 0744593694			Beneficiar: KUN ELISABETA-ILDICO	
specificatie	nume	semnatura	Titlu proiect: ELABORARE P.U.Z. PENTRU PARCELARE SI CONSTRUIRE CASE DE LOCUIT	Proiect nr. 1500/2018
Sef proiect:	arh. ALBERT MARTIN		Scara: 1:500	Faza: P.U.Z.
Proiectat:	arh. ALBERT MARTIN arh. LASZLO BEATA			
Proiect CAD:	arh. LASZLO BEATA		Data: dec. 2018	Planșa: A-03
			Titlu planșa: REGLEMENTARI URBANISTICE	