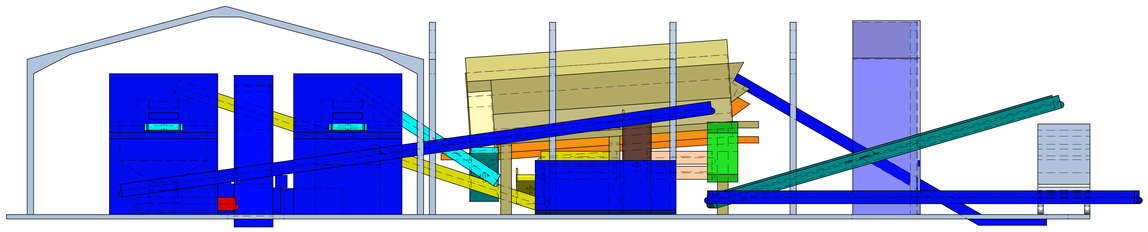

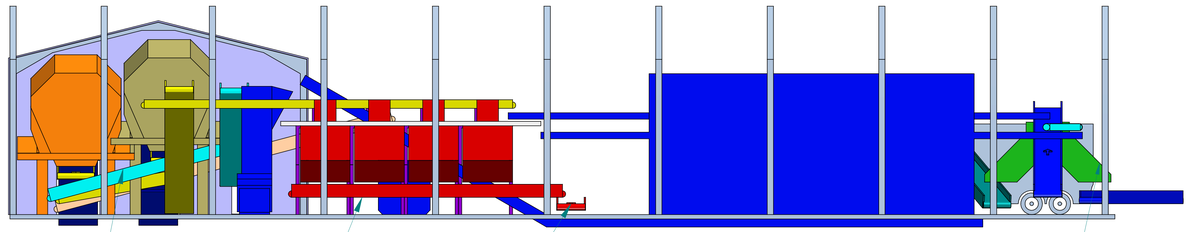

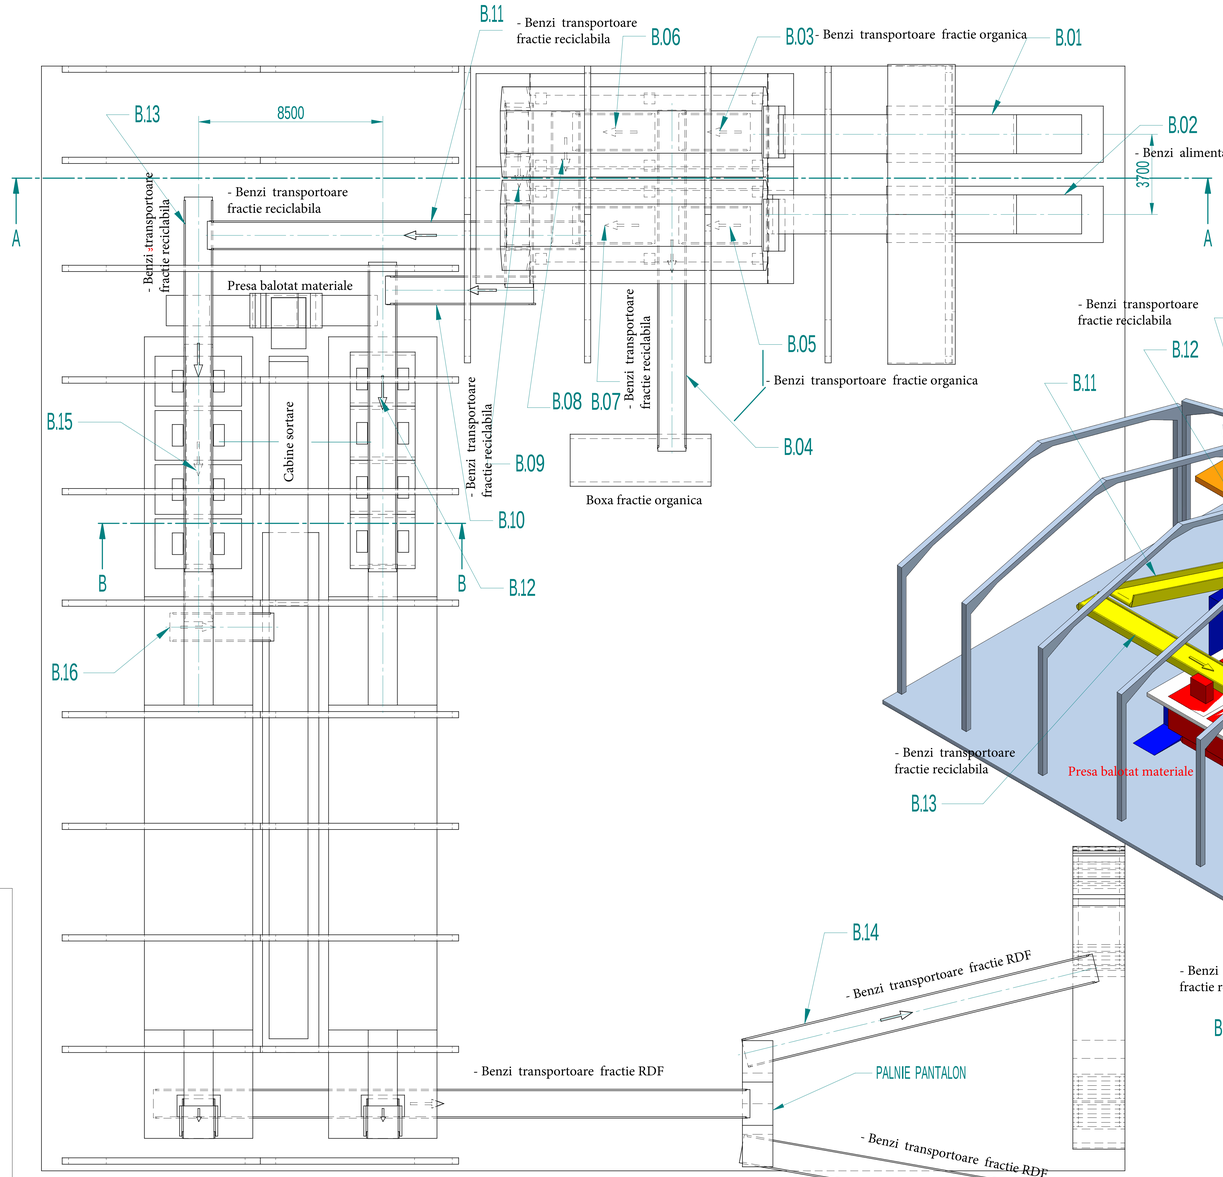

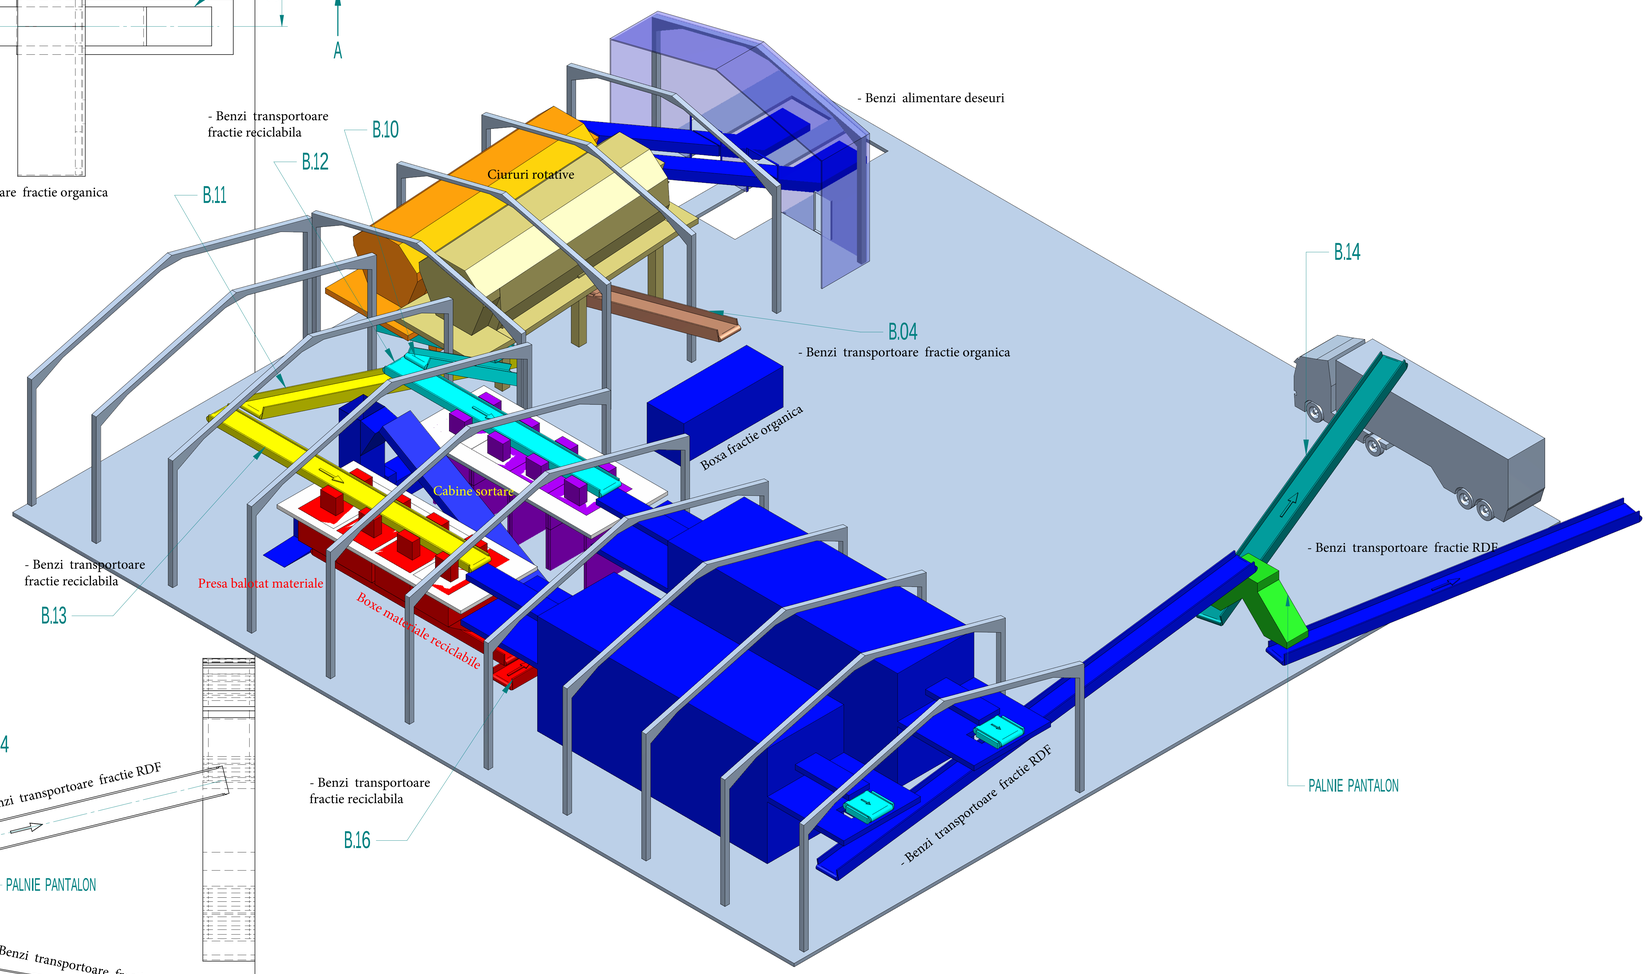

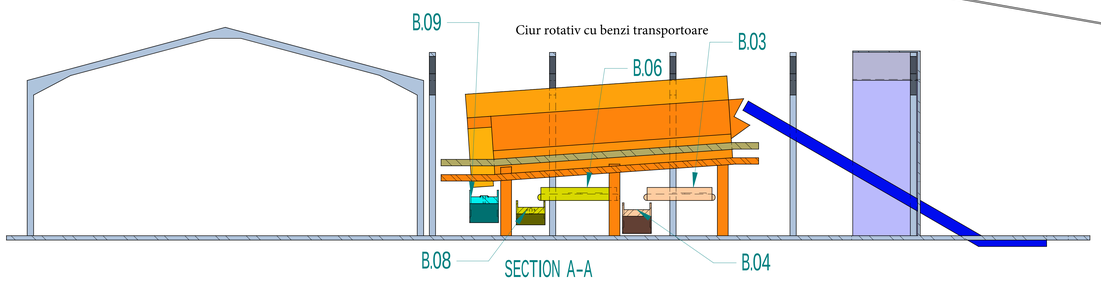

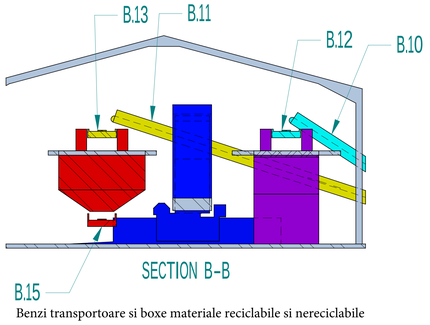

Benzi transportoare si boxe materiale reciclabile si nereciclabile

NOTA:
Sudurile necotate sunt a=3mm
Nivel de acceptare a imperfectiunilor sudurilor "D" conform SR EN ISO 5817:2004

Data	Modificat	Nume	Semnatura	Data	Modificat	Nume	Semnatura

ADARCO INVEST S.R.L.
STR. I DECEMBRIE 1918, NR.84/39
400473 CLUJ-NAPOCA - ROMANIA
RO 9 BCR 0176
TEL.: 0040 - (0)264560001
FAX: 0040 - (0)264411303
E-MAIL: office@adarco.ro
WEB: www.adarco.ro

Proiectat	Sacrieru C.		
Desenat	Sacrieru C.		
Verificat	Ing. Soare A.		
Contr. norm.	Ing. Soare A.		
Aprobat	Ing. Bolea Gh.		

Scara: 1:100
Material:
Toleranta SR EN ISO 13920-AE
Masa:
Data: 17-Mar-17
Revizi:
Copyright © Adarco Invest

Beneficiar: ECOREC
C-da nr./Proiect: STATIE DE SORTARE GLINA
Reper: ANSAMBLU
Desen nr.: D-0918-00
Inloc. desen nr.:

AO
Plansa: 1/1