


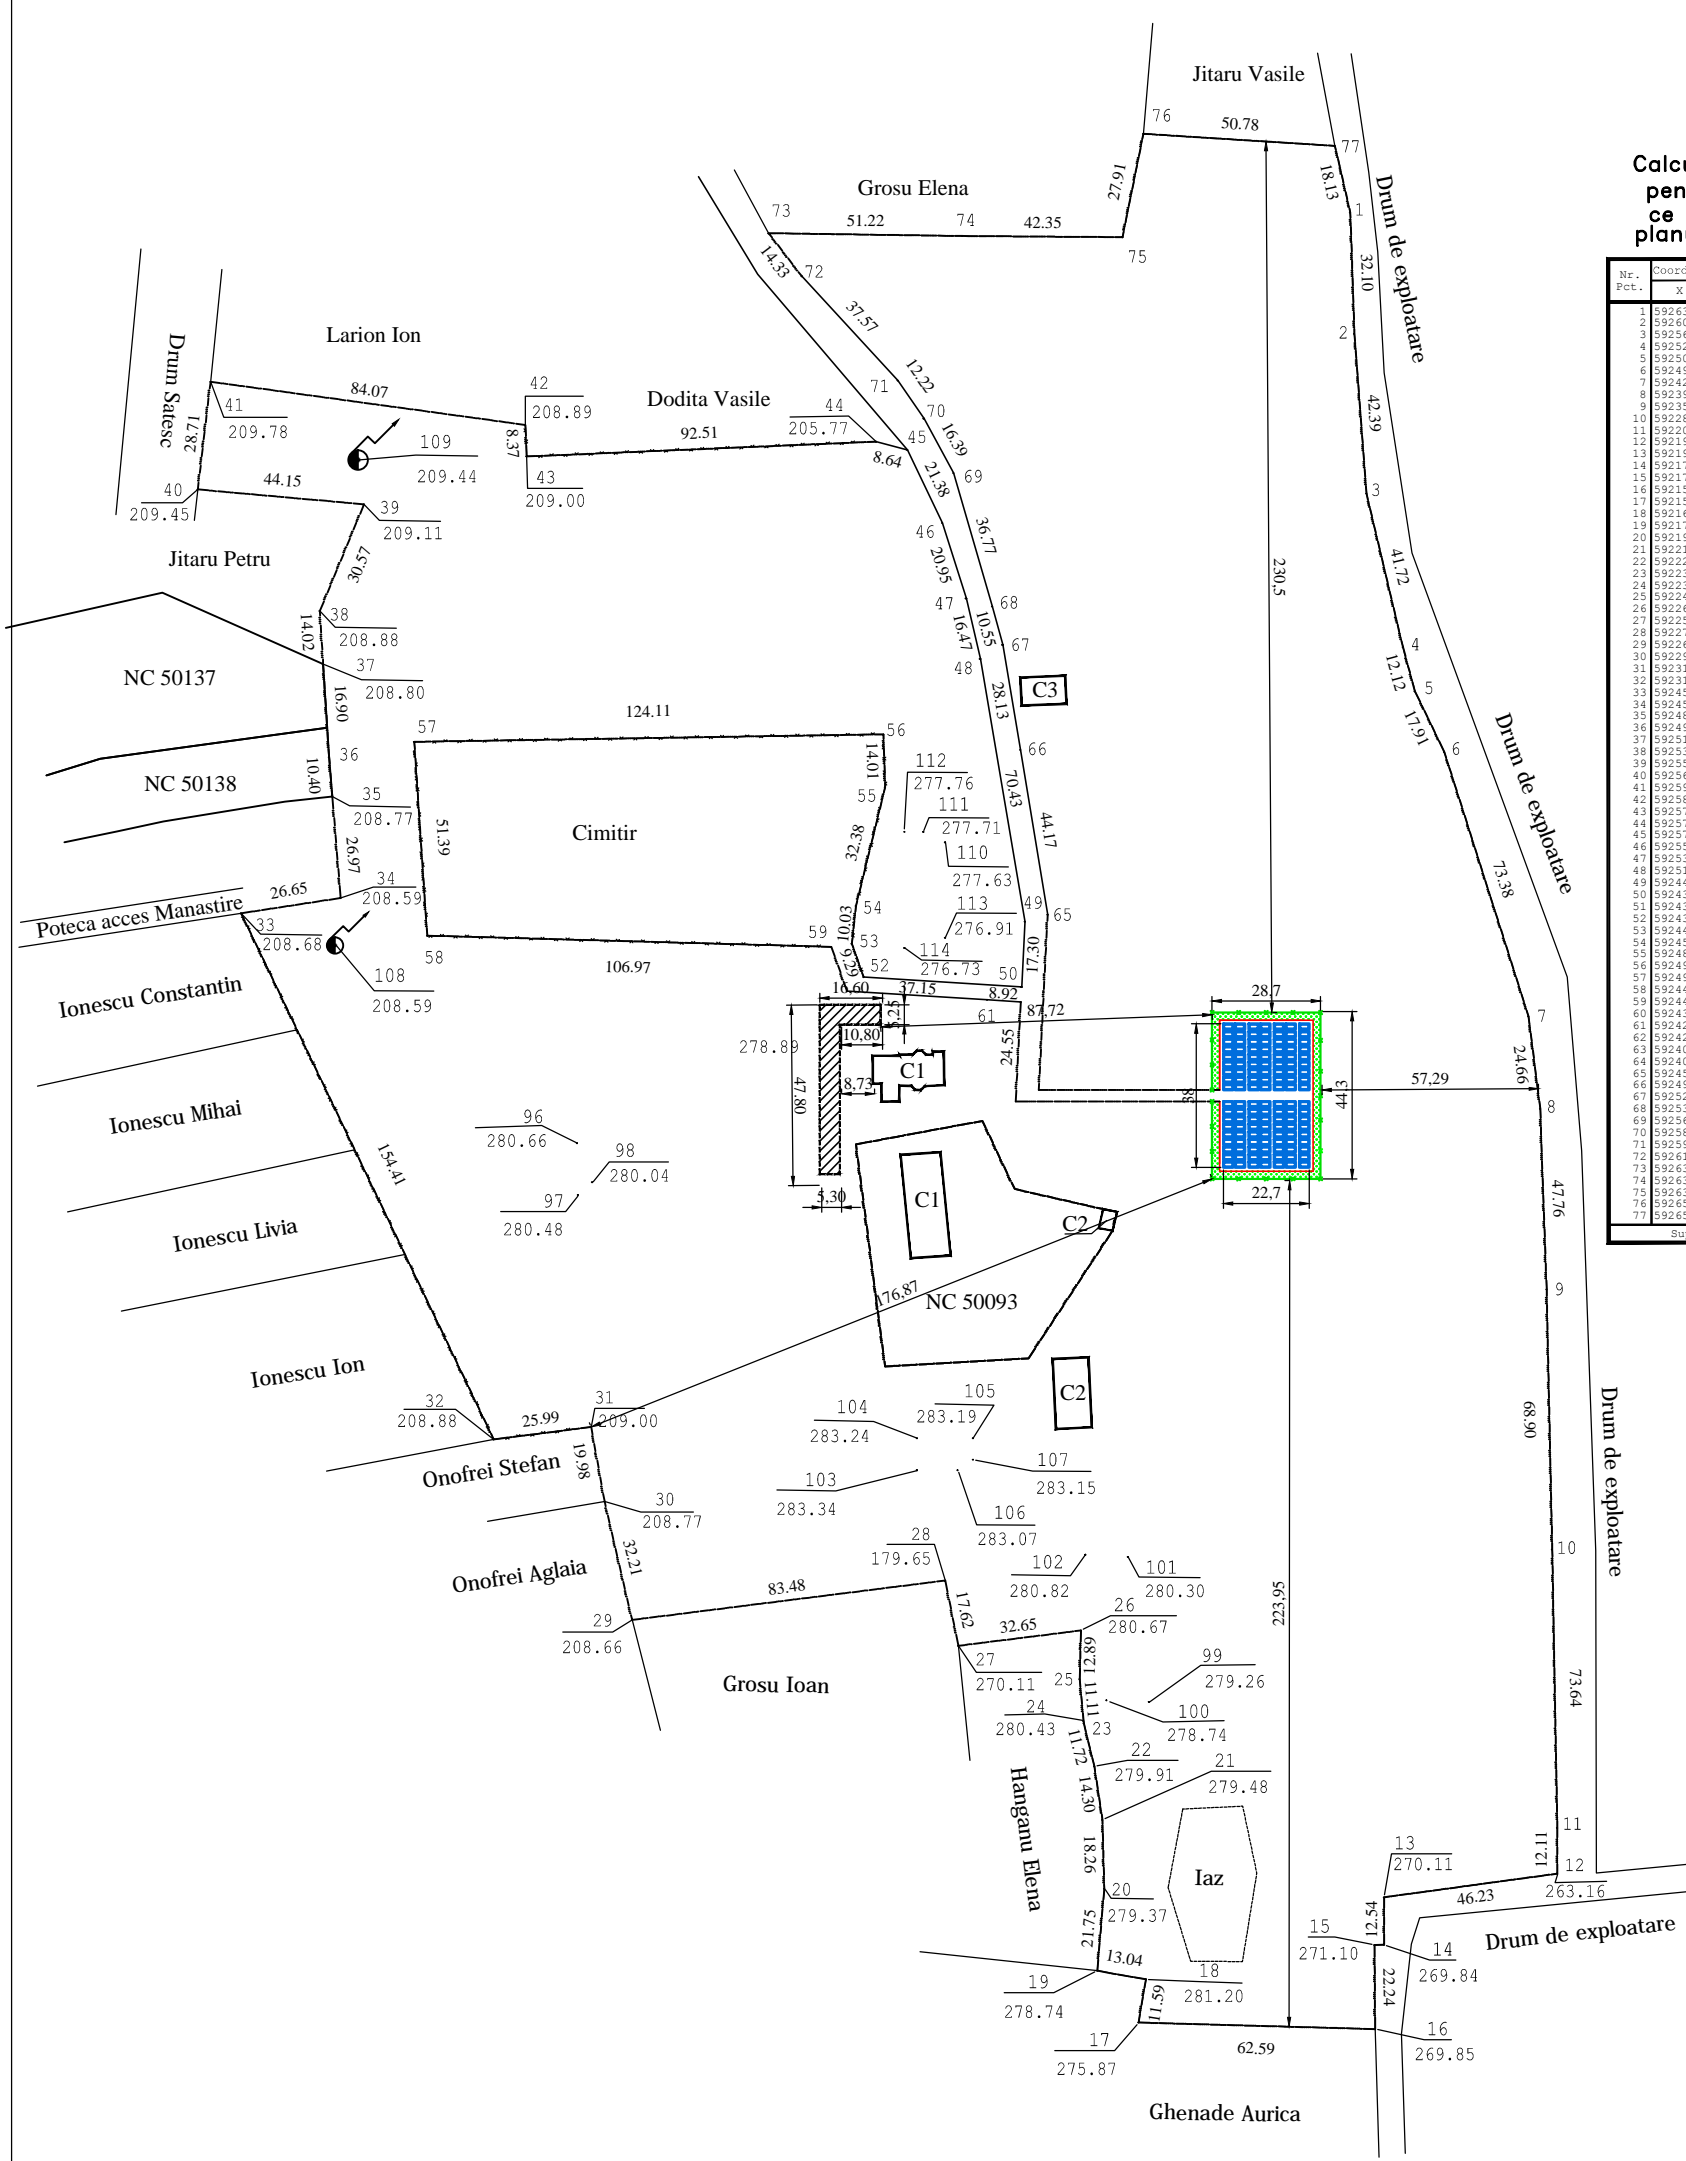


Calculul suprafeții pentru imobilul ce se execută planul topografic

Nr. Pct.	Coordonate pct. de contur		lungimi laterale p(i,i+1)
	X [m]	Y [m]	
1	592636.5260	661095.9360	32.104
2	592604.4410	661097.0260	42.392
3	592662.1691	661100.2136	41.717
4	592521.5740	661109.8250	12.119
5	592509.8880	661113.0350	17.906
6	592495.7610	661120.8170	73.385
7	592423.8320	661143.0710	24.656
8	592399.3690	661146.1510	47.761
9	592351.6380	661147.8420	69.898
10	592282.7560	661149.3340	73.639
11	592209.1300	661150.6910	12.112
12	592197.0180	661150.6365	46.229
13	592190.7570	661104.8330	12.536
14	592178.2210	661104.8320	2.507
15	592178.1297	661102.3270	22.242
16	592155.8880	661102.4960	26.682
17	592157.6040	661039.9160	11.594
18	592169.0380	661041.8345	13.045
19	592171.3330	661028.9930	21.750
20	592193.0050	661030.8348	18.261
21	592211.2600	661030.3721	14.301
22	592225.3980	661028.2180	11.719
23	592236.7790	661025.4250	0.630
24	592237.4060	661025.3669	11.113
25	592248.4710	661024.3390	12.890
26	592261.3560	661024.6814	0.648
27	592257.3030	660992.2845	17.616
28	592274.5640	660988.7650	83.479
29	592264.1460	660985.9390	32.206
30	592295.5190	660988.6603	19.983
31	592315.1860	660895.1220	25.993
32	592311.9175	660869.3350	154.405
33	592451.1230	660802.5310	26.682
34	592455.1670	660828.8740	26.973
35	592482.0480	660826.6448	10.399
36	592492.4110	660825.7850	24.781
37	592517.1130	660824.2281	14.023
38	592531.1080	660823.3460	30.573
39	592559.3520	660835.0500	44.184
40	592563.2690	660791.0700	28.710
41	592591.7820	660794.4280	84.072
42	592580.3620	660777.7210	8.373
43	592571.9960	660878.0570	92.509
44	592575.9280	660970.4820	8.636
45	592573.7180	660978.8300	21.384
46	592584.3960	660987.9910	20.955
47	592534.4348	660994.3666	16.471
48	592518.4020	660998.1407	70.434
49	592448.9460	661009.8400	17.297
50	592431.6690	661009.0090	0.048
51	592431.6720	661008.9610	41.873
52	592434.3060	660967.1110	9.292
53	592443.0745	660964.0960	10.030
54	592453.0490	660965.1500	32.378
55	592484.4870	660972.8960	14.012
56	592498.4910	660972.4180	124.110
57	592496.4970	660848.3240	51.390
58	592445.2210	660851.7510	106.971
59	592442.2520	660988.6805	12.375
60	592430.5760	660962.7750	37.155
61	592428.2380	660999.8560	8.919
62	592427.6770	661008.7570	24.553
63	592403.1560	661007.5100	6.001
64	592402.2070	661013.4350	48.644
65	592450.7910	661015.8569	44.168
66	592494.3700	661008.6670	28.133
67	592522.1179	661004.0303	10.548
68	592532.2850	661001.2210	36.768
69	592567.6080	660991.0130	16.395
70	592582.0149	660983.1878	12.218
71	592592.0990	660976.2900	37.575
72	592619.7210	660950.8170	14.326
73	592631.0800	660942.0870	51.224
74	592630.3400	660993.3060	42.351
75	592630.0320	661035.6560	27.910
76	592657.3897	661041.1929	50.784
77	592654.1920	661091.8660	18.129

Suprafata = 100 754 mp



- Note:**
- CATEGORIA DE IMPORTANTA A CLADIRII - "C" (CONF. H.G.R. 766/1997, LEGII NR. 10/1995 SI ORDINUL M.L.P.A.T. 31/N/1995);
 - CLASA DE IMPORTANTA A CONSTRUCTIEI - "III" (CONF. CODULUI P100-1/2013);
 - GRADUL DE REZISTENTA LA FOC - "III" (CONF. NORMATIVULUI P118-2013);
 - NIVELUL DE RISC DE INCENDIU - "MIC" (CONF. NORMATIVULUI P118-2013);

VERIFICATOR/EXPERT	NUME	SEMNTATURA	CERINTA	REFERAT-EXPERTIZA NR./DATA	
	SC Resident Proiect SRL J27/139/2014 CUI 32865132			Beneficiar:	PR. NR. 115/2019
				Manastirea Giurgeni reprezentata prin Protos. Nicolae Danila	
SPECIFICATIE		SEMNTATURA	SCARA 1:2000	Amenajare cimitir sat Giurgeni, com. Valea Ursului, jud. Neamt	FAZA D.T.A.C.
SEF PROIECT	Ing. Afloarei Alexandru				
PROIECTAT	Arh. Gheorghiteanu Liviu		DATA: 2019	PLAN DE SITUATIE	PL.NR. A1
DESENAT	Arh. Gheorghiteanu Liviu				