
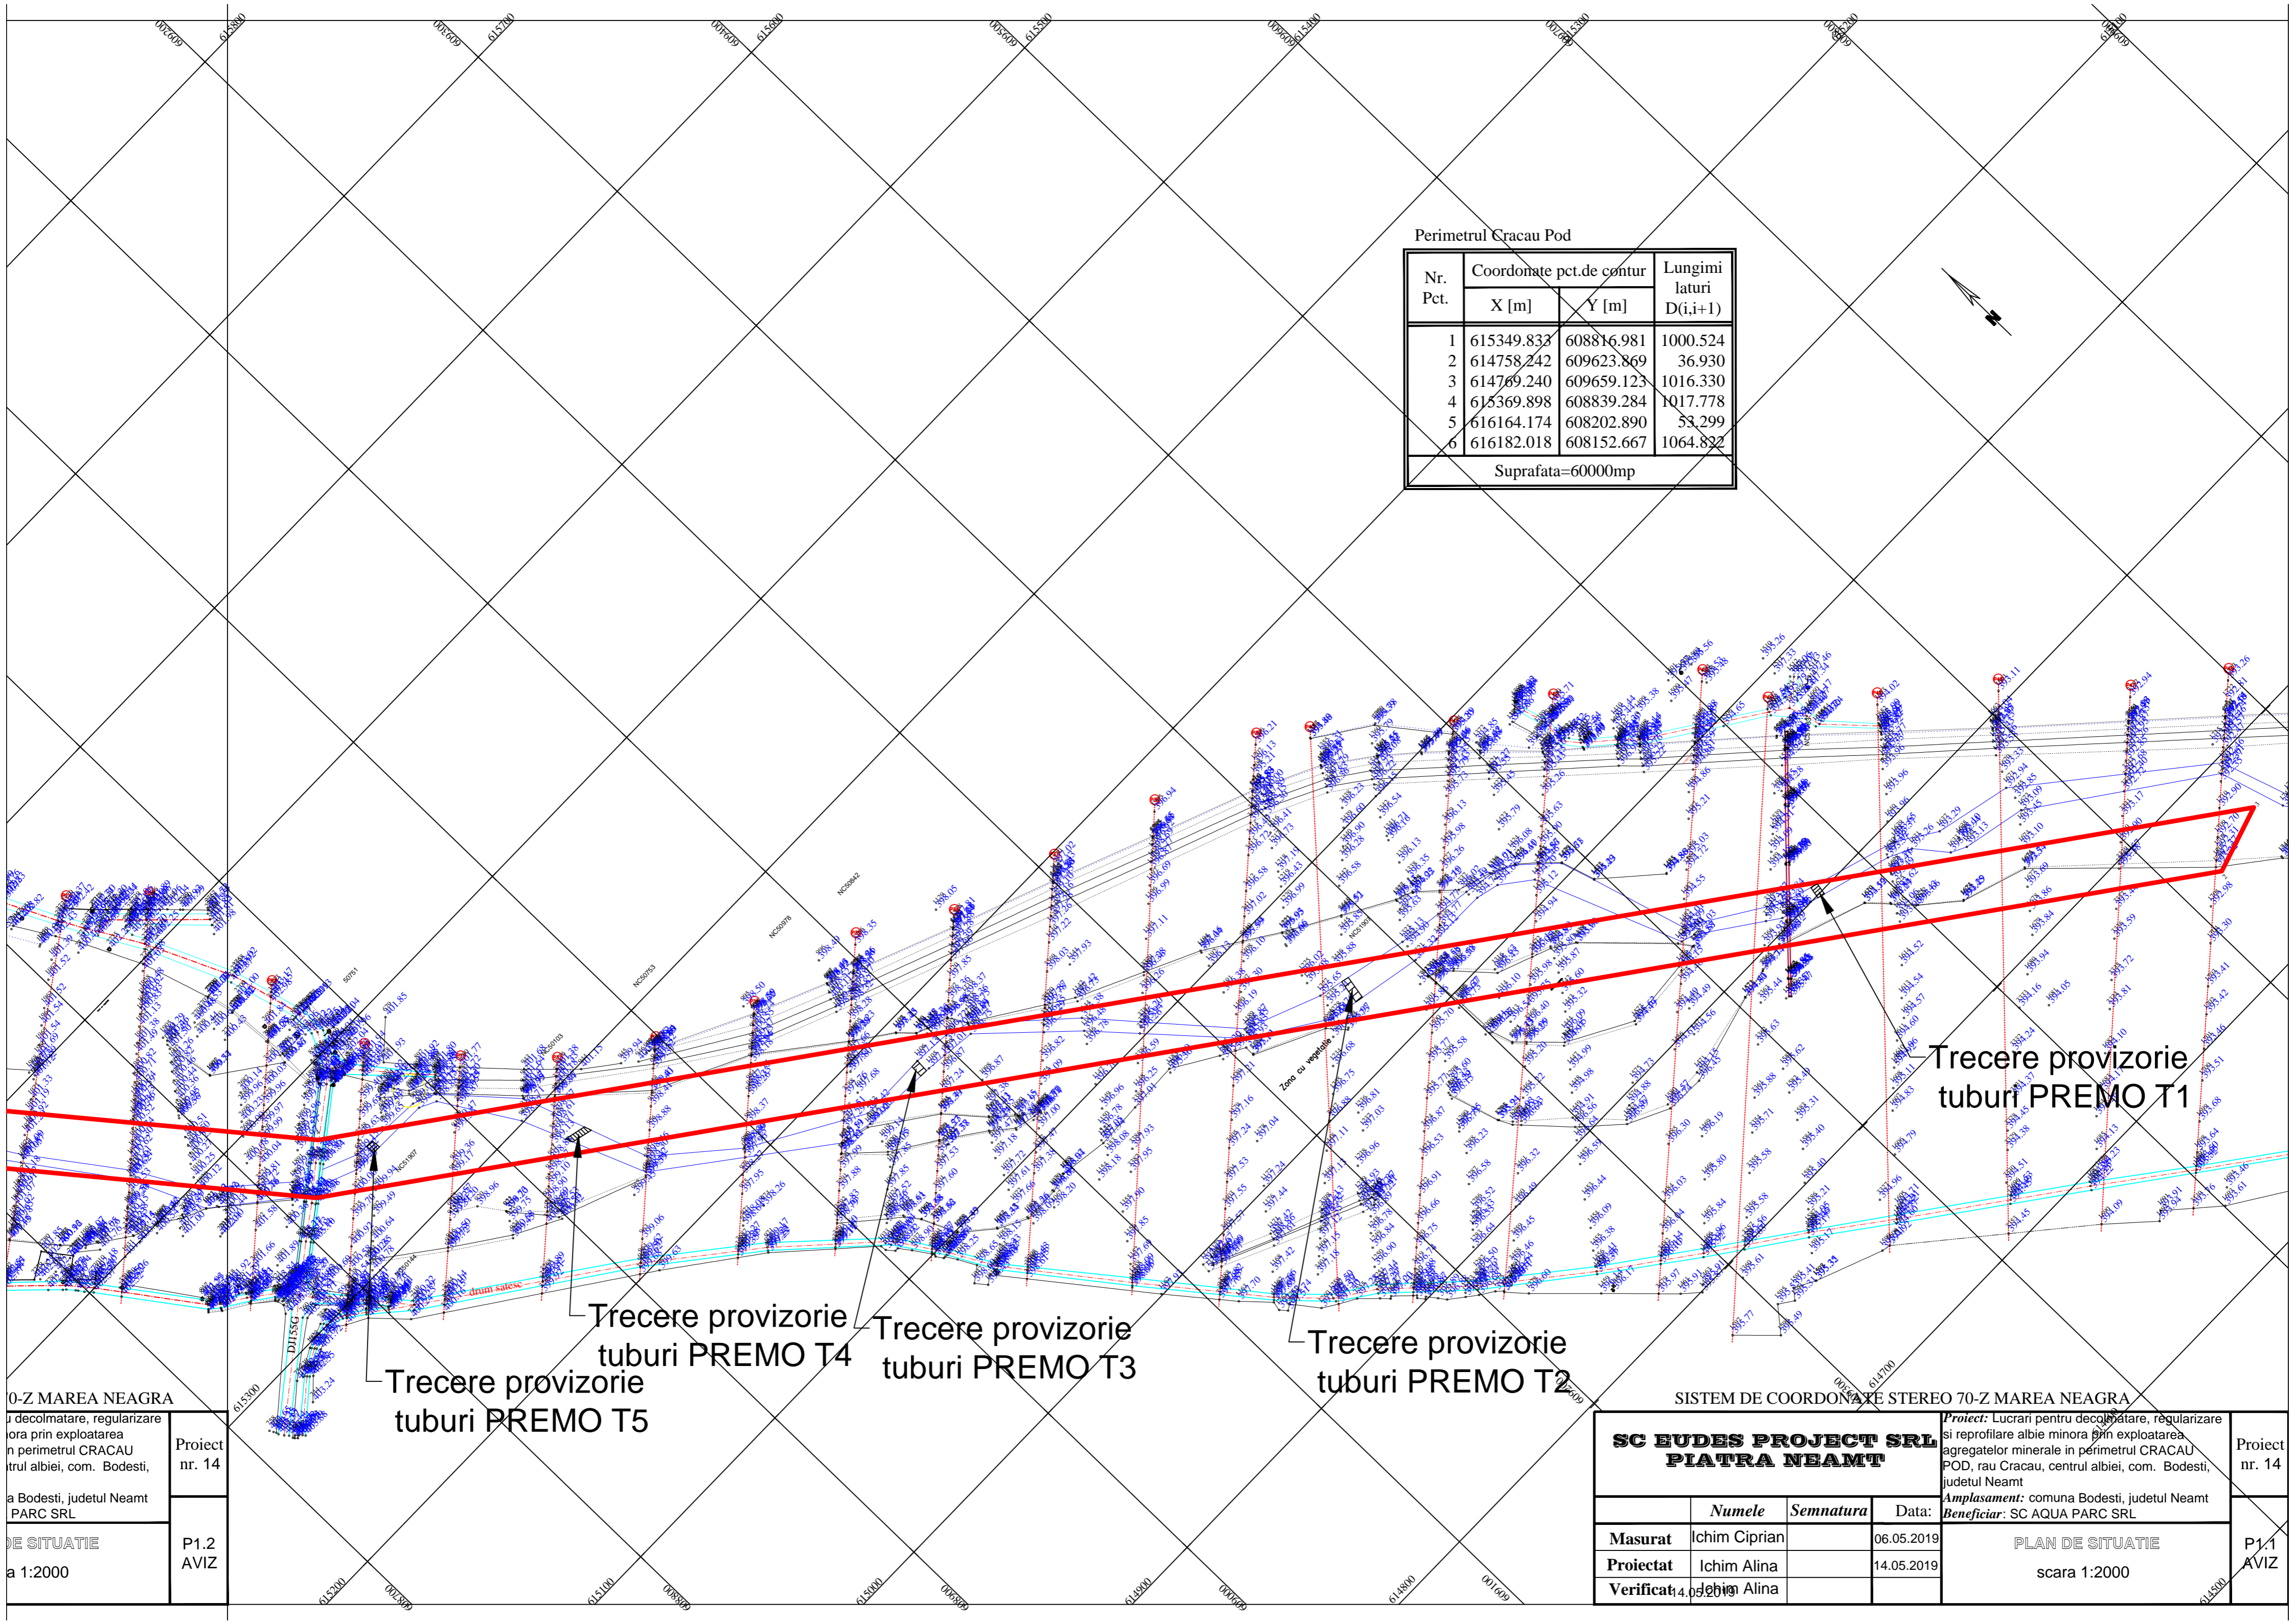


Perimetrul Cracau Pod

Nr. Pct.	Coordonate pct.de contur		Lungimi laturi D(i,i+1)
	X [m]	Y [m]	
1	615349.833	608816.981	1000.524
2	614758.242	609623.869	36.930
3	614769.240	609659.123	1016.330
4	615369.898	608839.284	1017.778
5	616164.174	608202.890	53.299
6	616182.018	608152.667	1064.822

Suprafata=60000mp

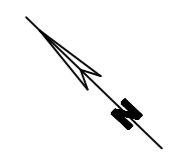

Trecere provizorie tuburi PREMO T1

Trecere provizorie tuburi PREMO T2

Trecere provizorie tuburi PREMO T3

Trecere provizorie tuburi PREMO T4

Trecere provizorie tuburi PREMO T5

0-Z MAREA NEAGRA

SISTEM DE COORDONATE STEREO 70-Z MAREA NEAGRA

decolmatare, regularizare
ora prin exploatarea
n perimetrul CRACAU
trul albiei, com. Bodesti,

Proiect
nr. 14

Proiect
nr. 14

a Bodesti, judetul Neamt
PARC SRL

P1.2
AVIZ

P1.1
AVIZ

DE SITUATIE
a 1:2000

SC BUDES PROJECT SRL PIATRA NEAMT			Proiect: Lucrari pentru decolmatare, regularizare si reprofilare albie minore prin exploatarea agregatelor minerale in perimetrul CRACAU POD, rau Cracau, centrul albiei, com. Bodesti, judetul Neamt	
	Numele	Semnatura	Data:	Beneficiar: SC AQUA PARC SRL
Masurat	Ichim Ciprian		06.05.2019	PLAN DE SITUATIE scara 1:2000
Proiectat	Ichim Alina		14.05.2019	
Verificat	4.05.2019 Alina			