


LEGENDA

- limita teren proprietate
- constructii existente mentinute
- S teren - 30000,00mp
- Iluminat LED
- Transformator 2000 kVA
- Paza
- Traseu AC

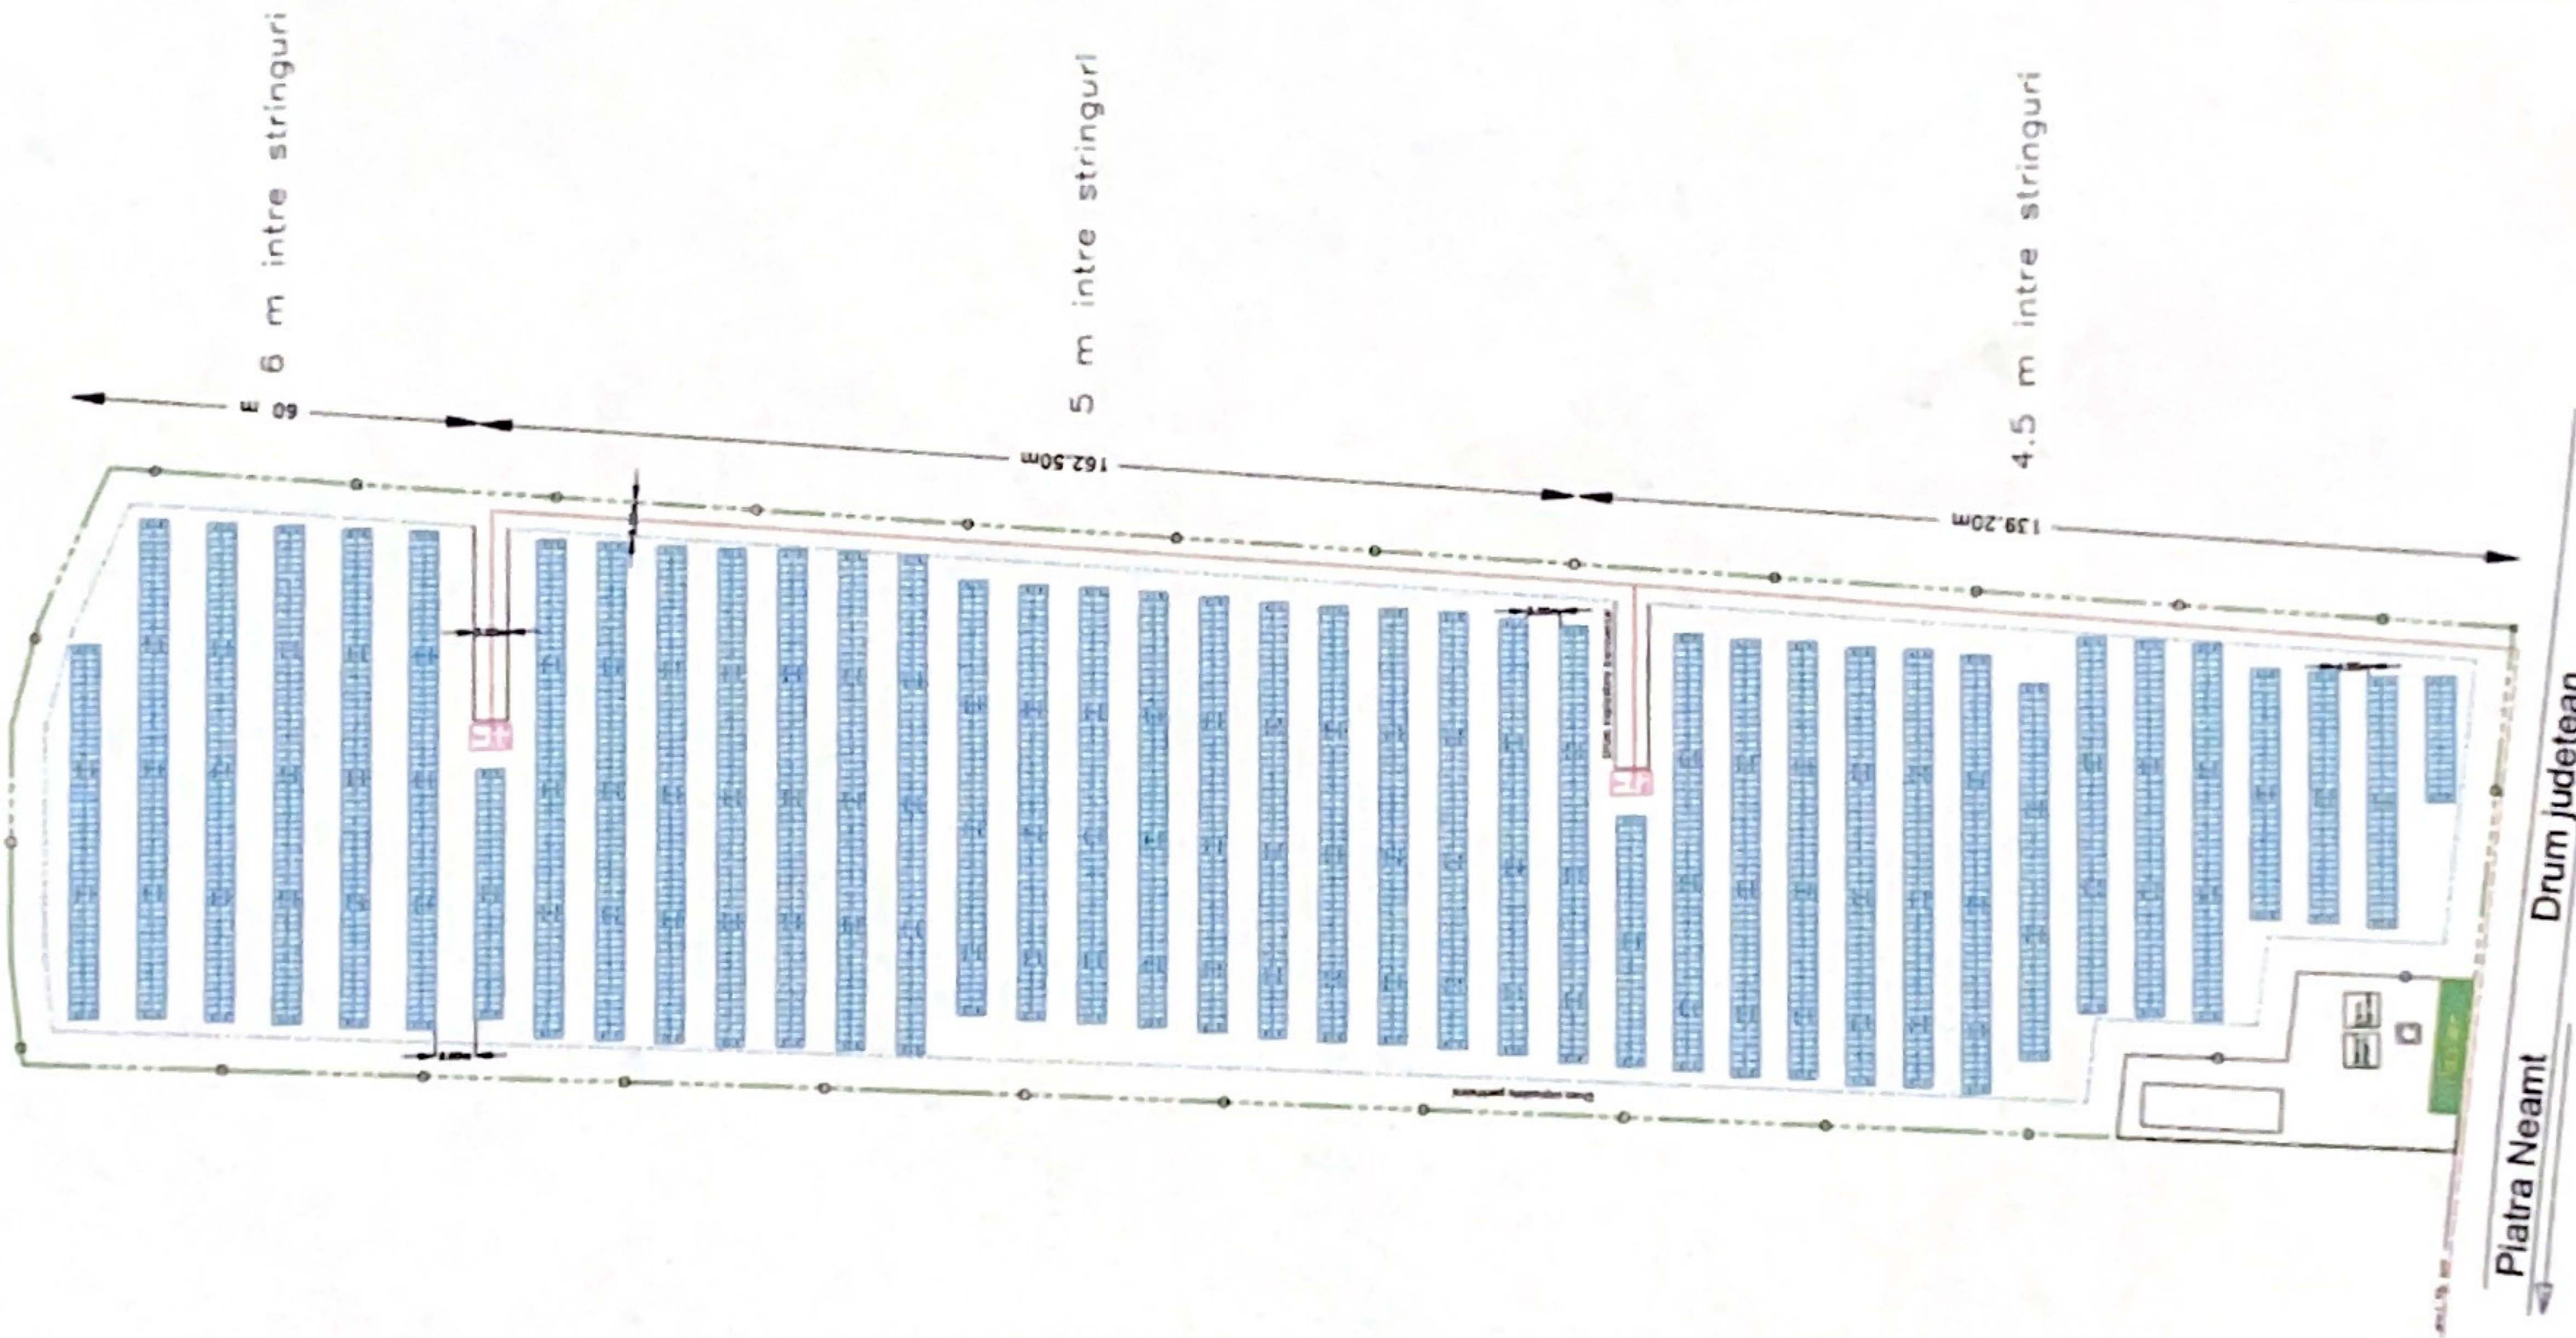

JUDEȚUL NEAMȚ
COMUNA
ȘTEFAN CEL MARE

ANEXĂ LA
CERTIFICATUL DE URBANISM

Nr. 5 din 23.07.2022

ARHITECT ȘEF

[Signature]

Numar panouri	buc.	4272
Putere panou	Wp	590
Putere instalata	MWp	2.5204
Productie anuala	MWh	2898
Numar invertoare	buc.	26
Putere inverter	kW	100
Numar transformatoare	buc.	2
Putere transformator	kVA	2000

 E.E.E.C. S.R.L. Str. Prutului, nr. 11, etaj 1 Iasi, Jud. Iasi, Romania Tel: +373 232 211161 Fax: +373 232 211162 www.eec.ro		Beneficiary: SUNLIGHT GREEN ENERGY S.R.L. Project title: Constructie centrala electrica fotovoltaica Sitarca cel Mare, Neamt Plant title: Centrala electrica fotovoltaica 2.52 MWp	Project No: 303 Faza p: CU Rev: 0 Format: A3
Elaborator Drd. Ing. Iakubos Emil Approved Drd. Ing. Iakubos Emil Checked Drd. Ing. Iakubos Emil Prepared Ing. Adrian Serban	Signature Scale: % Date: 02.2022	Drawing No: CF 50390 Drawing title: PLAN DE AMPLASARE IMC FOTOVOLTAIC (H)	