



SAVINESTI
BLOCURI

Activate Windows

Dumbrava

SAVINESTI

ANEXĂ
LA
CERTIFICATUL DE URBANISM
Nr. 1/1 28/0.19
7.1. din 2011.

Arhitect sef

[Signature]

Adresa corpului de proprietate:
 Loc Savinesti
 Comuna SAVINESTI
 Jud. Neamt
 Nr. cadastral al corpului de proprietate: 154/1/1/1/1/1


Adresa:
 Str Uzinei, Nr. 1
 Loc Savinesti, Com Savinesti, Jud Neamt
 SC KOBER SA
 Loc Turturesti, Com Girov
 Jud Neamt



Intocmit : S.C. TOPOSIM S.R.L.



OFICIU
 Nr. Inv.
 Consi

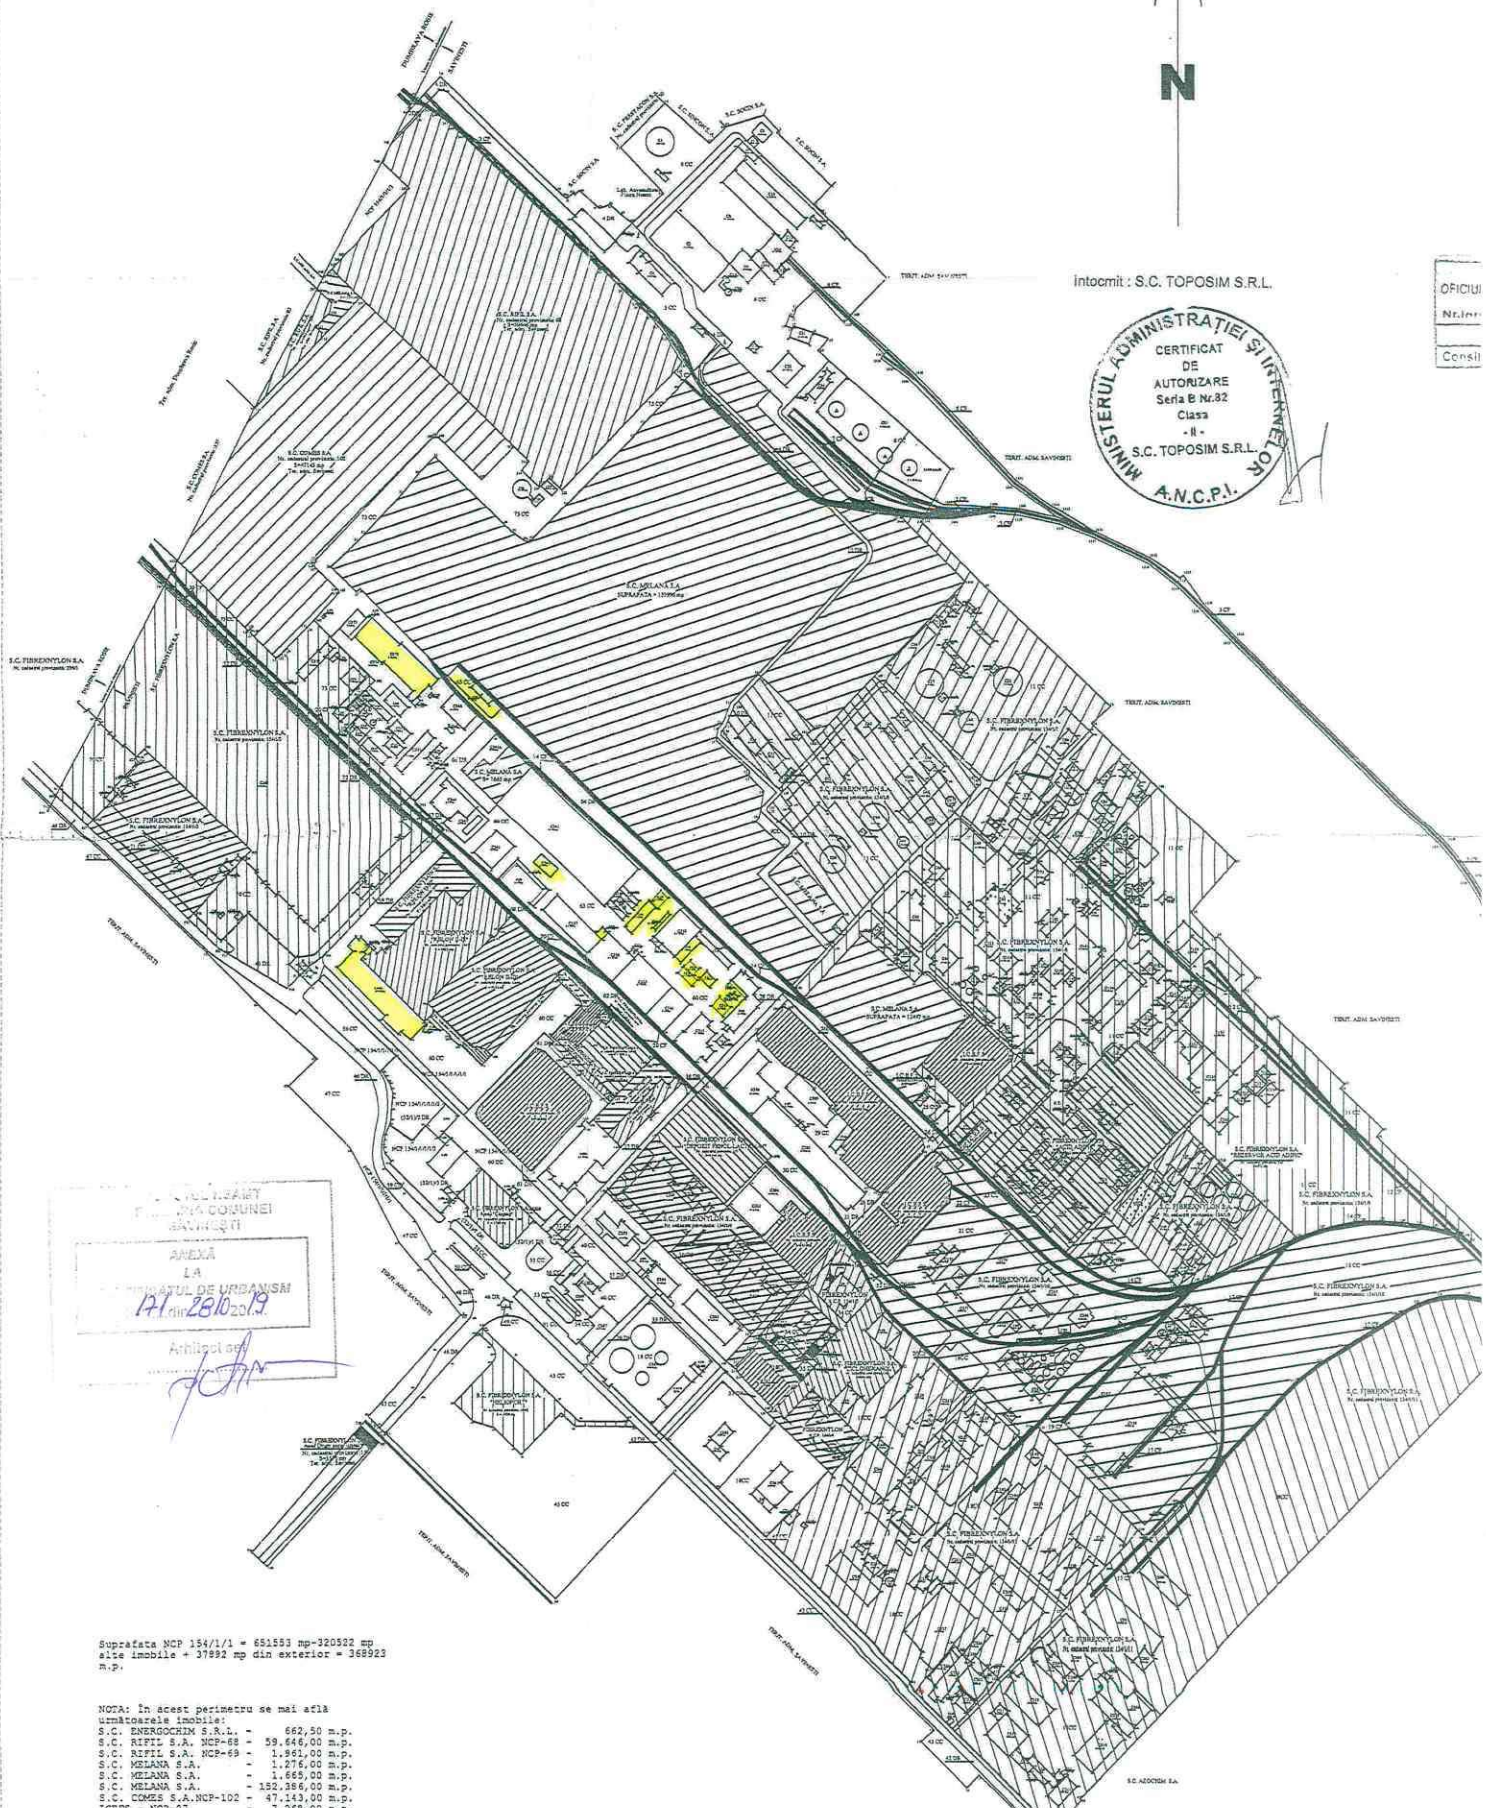

ANEXA LA
 PLANUL DE URBANISM
 PU nr. 28/02/19
 Arhitect
[Signature]

Suprafata MCP 154/1/1 = 651553 mp-320522 mp
 alte imobile + 37892 mp din exterior = 368923 mp.

NOTA: In acest perimetru se mai afla urmatoarele imobile:
 S.C. ENERGOCHIM S.R.L. - 662,50 m.p.
 S.C. RIFIL S.A. MCP-68 - 59.646,00 m.p.
 S.C. RIFIL S.A. MCP-69 - 1.261,00 m.p.
 S.C. MELANA S.A. - 1.276,00 m.p.
 S.C. MELANA S.A. - 1.665,00 m.p.
 S.C. MELANA S.A. - 152.366,00 m.p.
 S.C. COMES S.A. MCP-102 - 47.143,00 m.p.
 ICERS - MCP-27 - 7.269,00 m.p.