



Satul Razboienii
Comuna Razboieni

De la Sistemul de Distributie
Gaze Naturale
sat Razboienii de Jos
comuna Razboieni

SAT VALEA ALBA
COMUNA RAZBOIENI

Satul Razboienii de Jos
Comuna Razboieni




RDJ13

SAT VALEA ALBA
COMUNA RAZBOIENI

COSTEA ADRIAN IOAN
CNP: 1903022262501
INSTALATOR/REGISTRAT GAZE
NATURALE
TIP: PGD
LEGITIMATIE NR: 211140363
DATA: 10.04.2015


Nota:
Alimentarea sistemului de distributie gaze naturale din satul Valea
Alba, comuna Razboieni, se va face din sistemului de distributie
gaze naturale care alimenteaza satul Razboieni, comuna Razboieni.

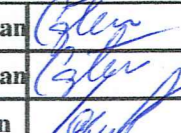LEGENDA:
Conducta PE100 SDR11 DN 63
Limita teritoriala a localitatilor

 PADO GROUP INFRASTRUCTURES S.R.L. TARGU MURES		Scara: 1:5000	Infintare retea de distributie gaze naturale pentru alimentarea consumatorilor din COMUNA RAZBOIENI JUDETUL NEAMT COMUNA RAZBOIENI - SAT VALEA ALBA	STUDIUL DE FEZABILITATE PG 2258 PLANS NR. 05
Proiectat ing. Costea Ioan		Data: 2019	PLAN DE SITUATIE SAT VALEA ALBA COMUNA RAZBOIENI	
Desenat ing. Costea Ioan			A1(594x841)	
Verificat ing. Ignat Ioan				

De la Sistemul de Distribuție Gaze Naturale sat Razboienii de Jos comuna Razboieni


Nota: Alimentarea sistemului de distribuție gaze naturale din satul Valea Mare, comuna Razboieni, se va face din sistemului de distribuție gaze naturale care alimentează satul Razboienii de Jos, comuna Razboieni.

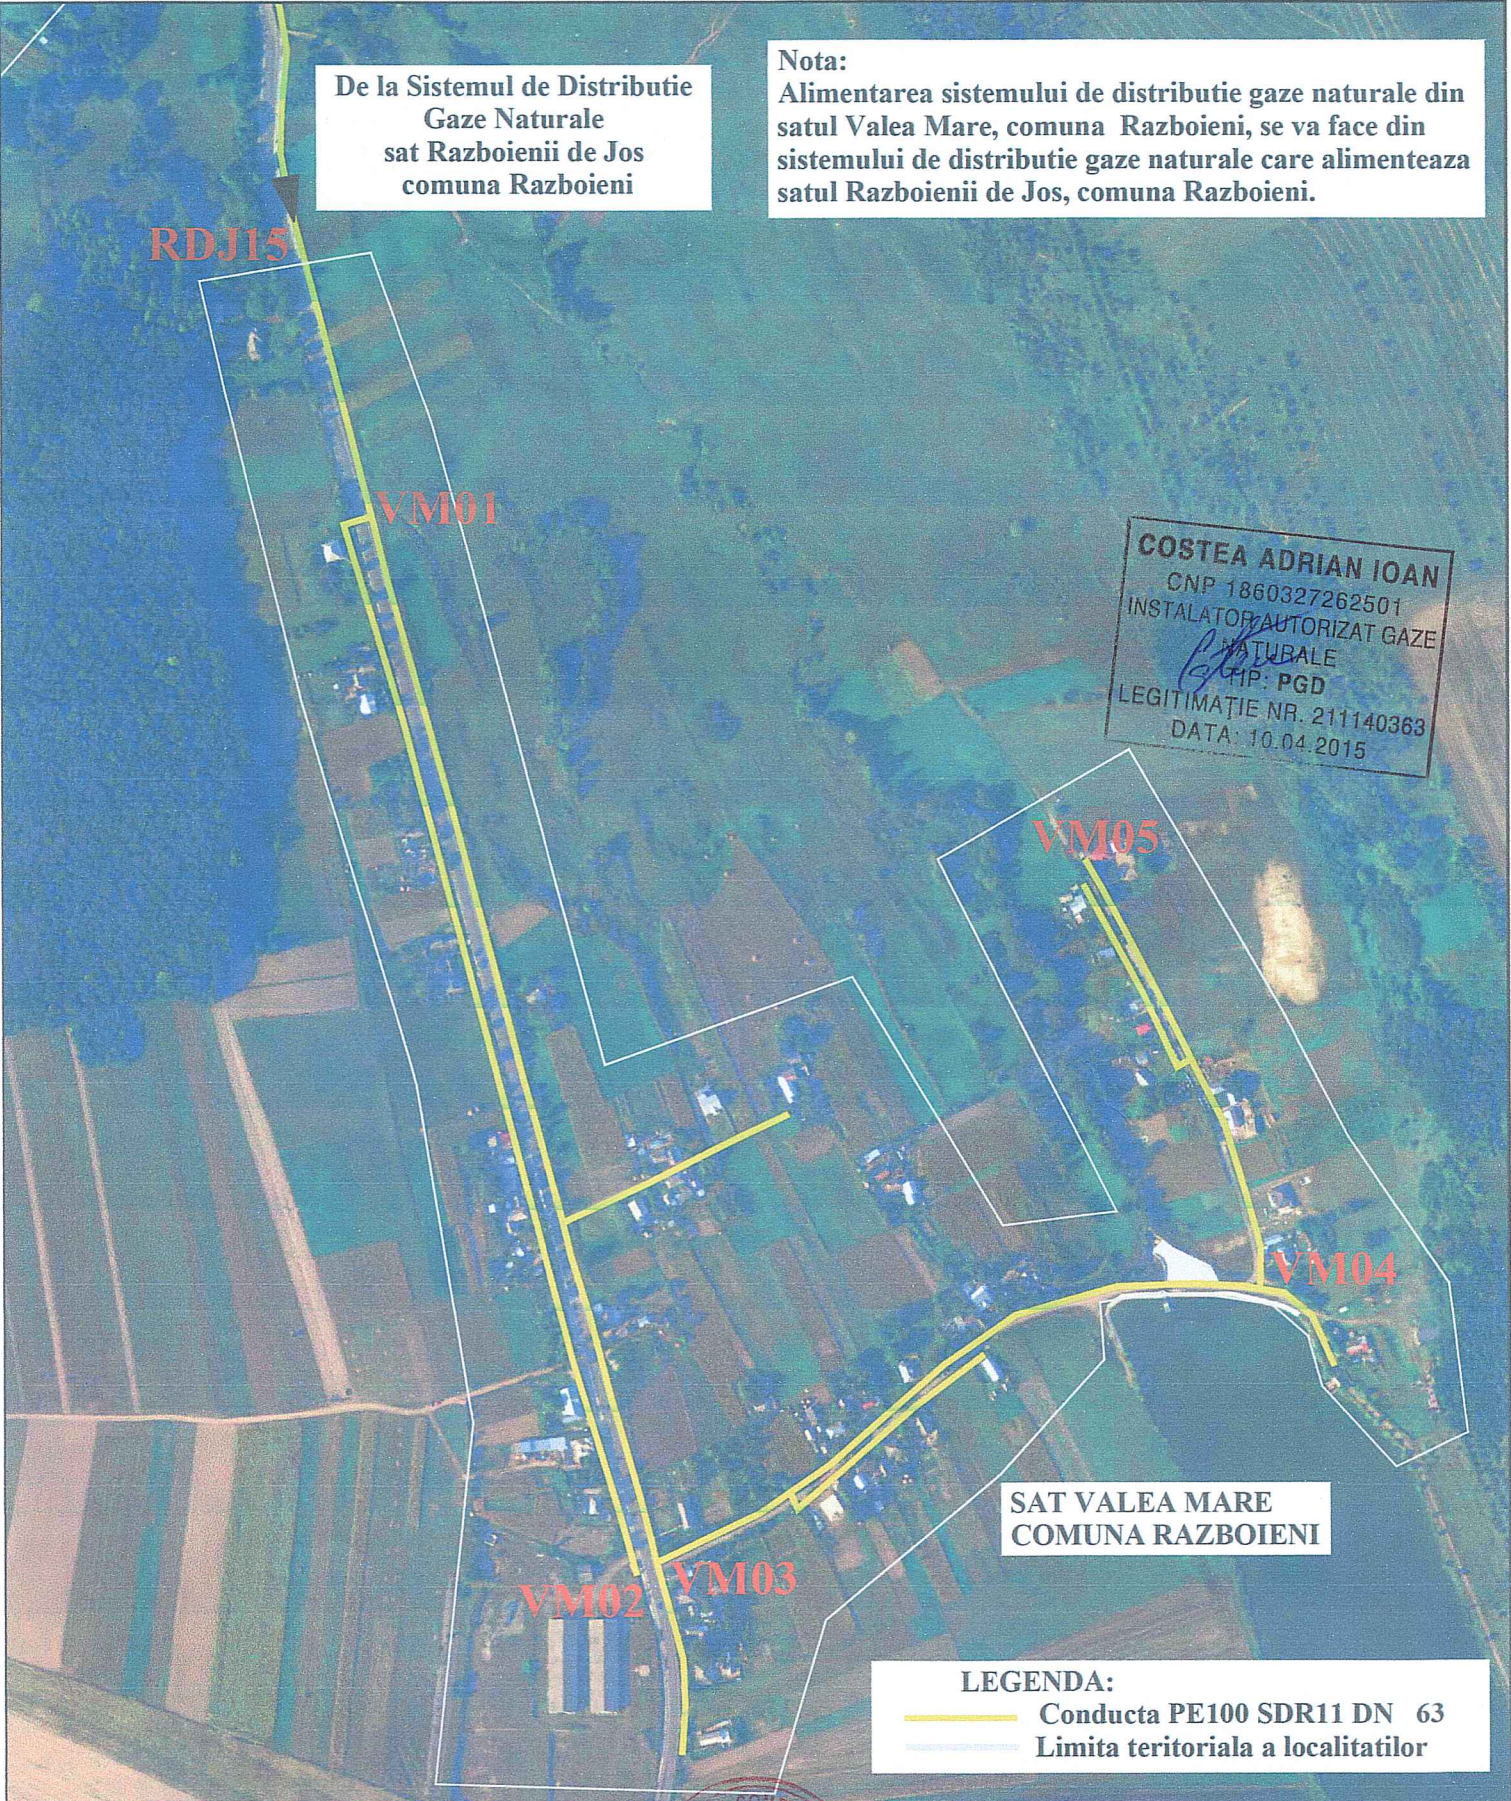


COSTEA ADRIAN IOAN
 CNP 1860327262501
 INSTALATOR AUTORIZAT GAZE NATURALE
 TIP: PGD
 LEGITIMAȚIE NR. 211140363
 DATA: 10.04.2015

**SAT VALEA MARE
 COMUNA RAZBOIENI**

LEGENDA:
 — Conducta PE100 SDR11 DN 63
 — Limita teritoriala a localitatilor

 <p>PADO GROUP INFRASTRUCTURES S.R.L. TARGU MURES</p>	<p>Infintare retea de distribuție gaze naturale pentru alimentarea consumatorilor din COMUNA RAZBOIENI JUDETUL NEAMT</p>		<p>STUDIU DE FEZABILITATE PG 2258 PLANSA NR. 06</p>
	<p>Scara: 1:5000</p>	<p>COMUNA RAZBOIENI - SAT VALEA MARE</p>	
	<p>Proiectat ing. Costea Ioan Desenat ing. Costea Ioan Verificat ing. Ignat Ioan</p>	<p>Data: 2019</p>	<p>PLAN DE SITUATIE SAT VALEA MARE COMUNA RAZBOIENI</p>

A4(210x297)

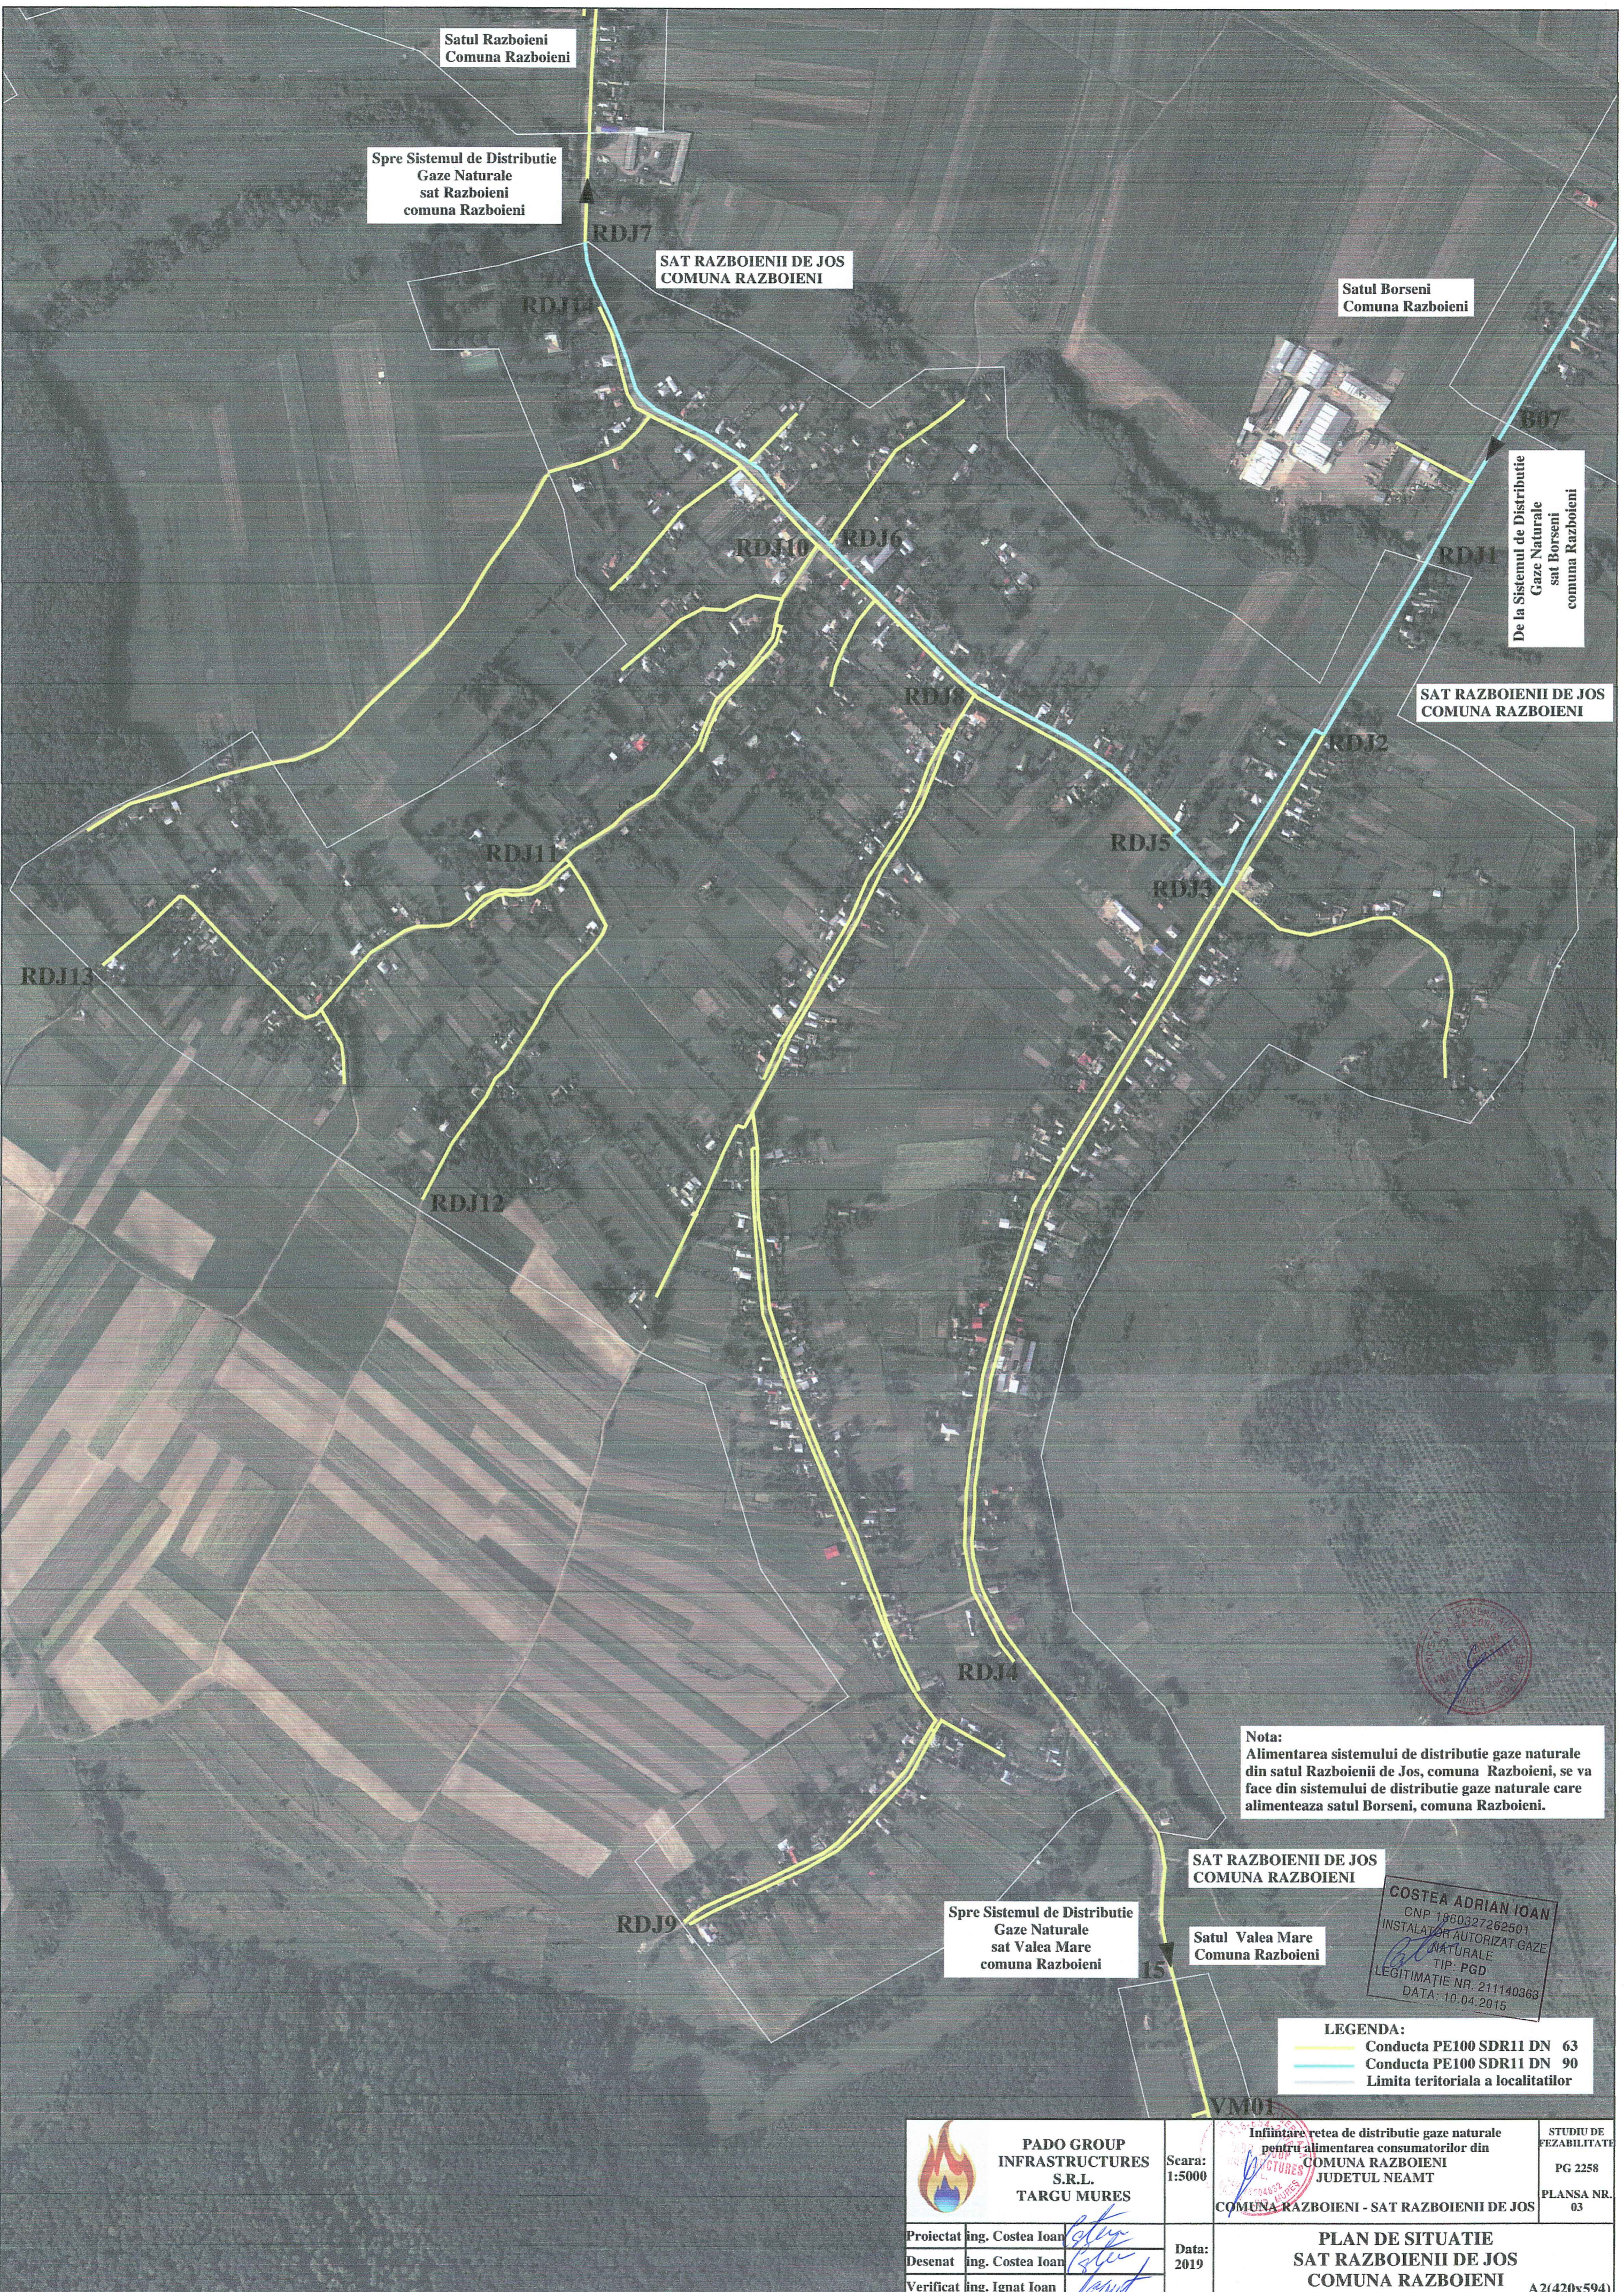

Spre Sistemul de Distribuție Gaze Naturale sat Razboieni comuna Razboieni

Satul Razboieni Comuna Razboieni

SAT RAZBOIENII DE JOS COMUNA RAZBOIENI

Satul Borseni Comuna Razboieni

De la Sistemul de Distribuție Gaze Naturale sat Borseni comuna Razboieni

SAT RAZBOIENII DE JOS COMUNA RAZBOIENI

Nota:
Alimentarea sistemului de distribuție gaze naturale din satul Razboieni de Jos, comuna Razboieni, se va face din sistemului de distribuție gaze naturale care alimentează satul Borseni, comuna Razboieni.

SAT RAZBOIENII DE JOS COMUNA RAZBOIENI


Spre Sistemul de Distribuție Gaze Naturale sat Valea Mare comuna Razboieni

Satul Valea Mare Comuna Razboieni

COSTEA ADRIAN IOAN
CNP: 1960327262501
INSTALATOR AUTORIZAT GAZE NATURALE
TIP: PGD
LEGITIMATIE NR. 211140363
DATA: 10.04.2015

LEGENDA:
— Conducta PE100 SDR11 DN 63
— Conducta PE100 SDR11 DN 90
— Limita teritoriala a localitatilor

<p>PADO GROUP INFRASTRUCTURES S.R.L. TARGU MURES</p>	Scara: 1:5000	<p>Infintare retea de distribuție gaze naturale pentru alimentarea consumatorilor din COMUNA RAZBOIENI JUDETUL NEAMT</p> <p>COMUNA RAZBOIENI - SAT RAZBOIENII DE JOS</p>	STUDIU DE FEZABILITATE
	<p>Proiectat ing. Costea Ioan</p> <p>Desenat ing. Costea Ioan</p> <p>Verificat ing. Ignat Ioan</p>		Data: 2019
<p>PLAN DE SITUATIE SAT RAZBOIENII DE JOS COMUNA RAZBOIENI</p>			PLANSĂ NR. 03
			A2(420x594)

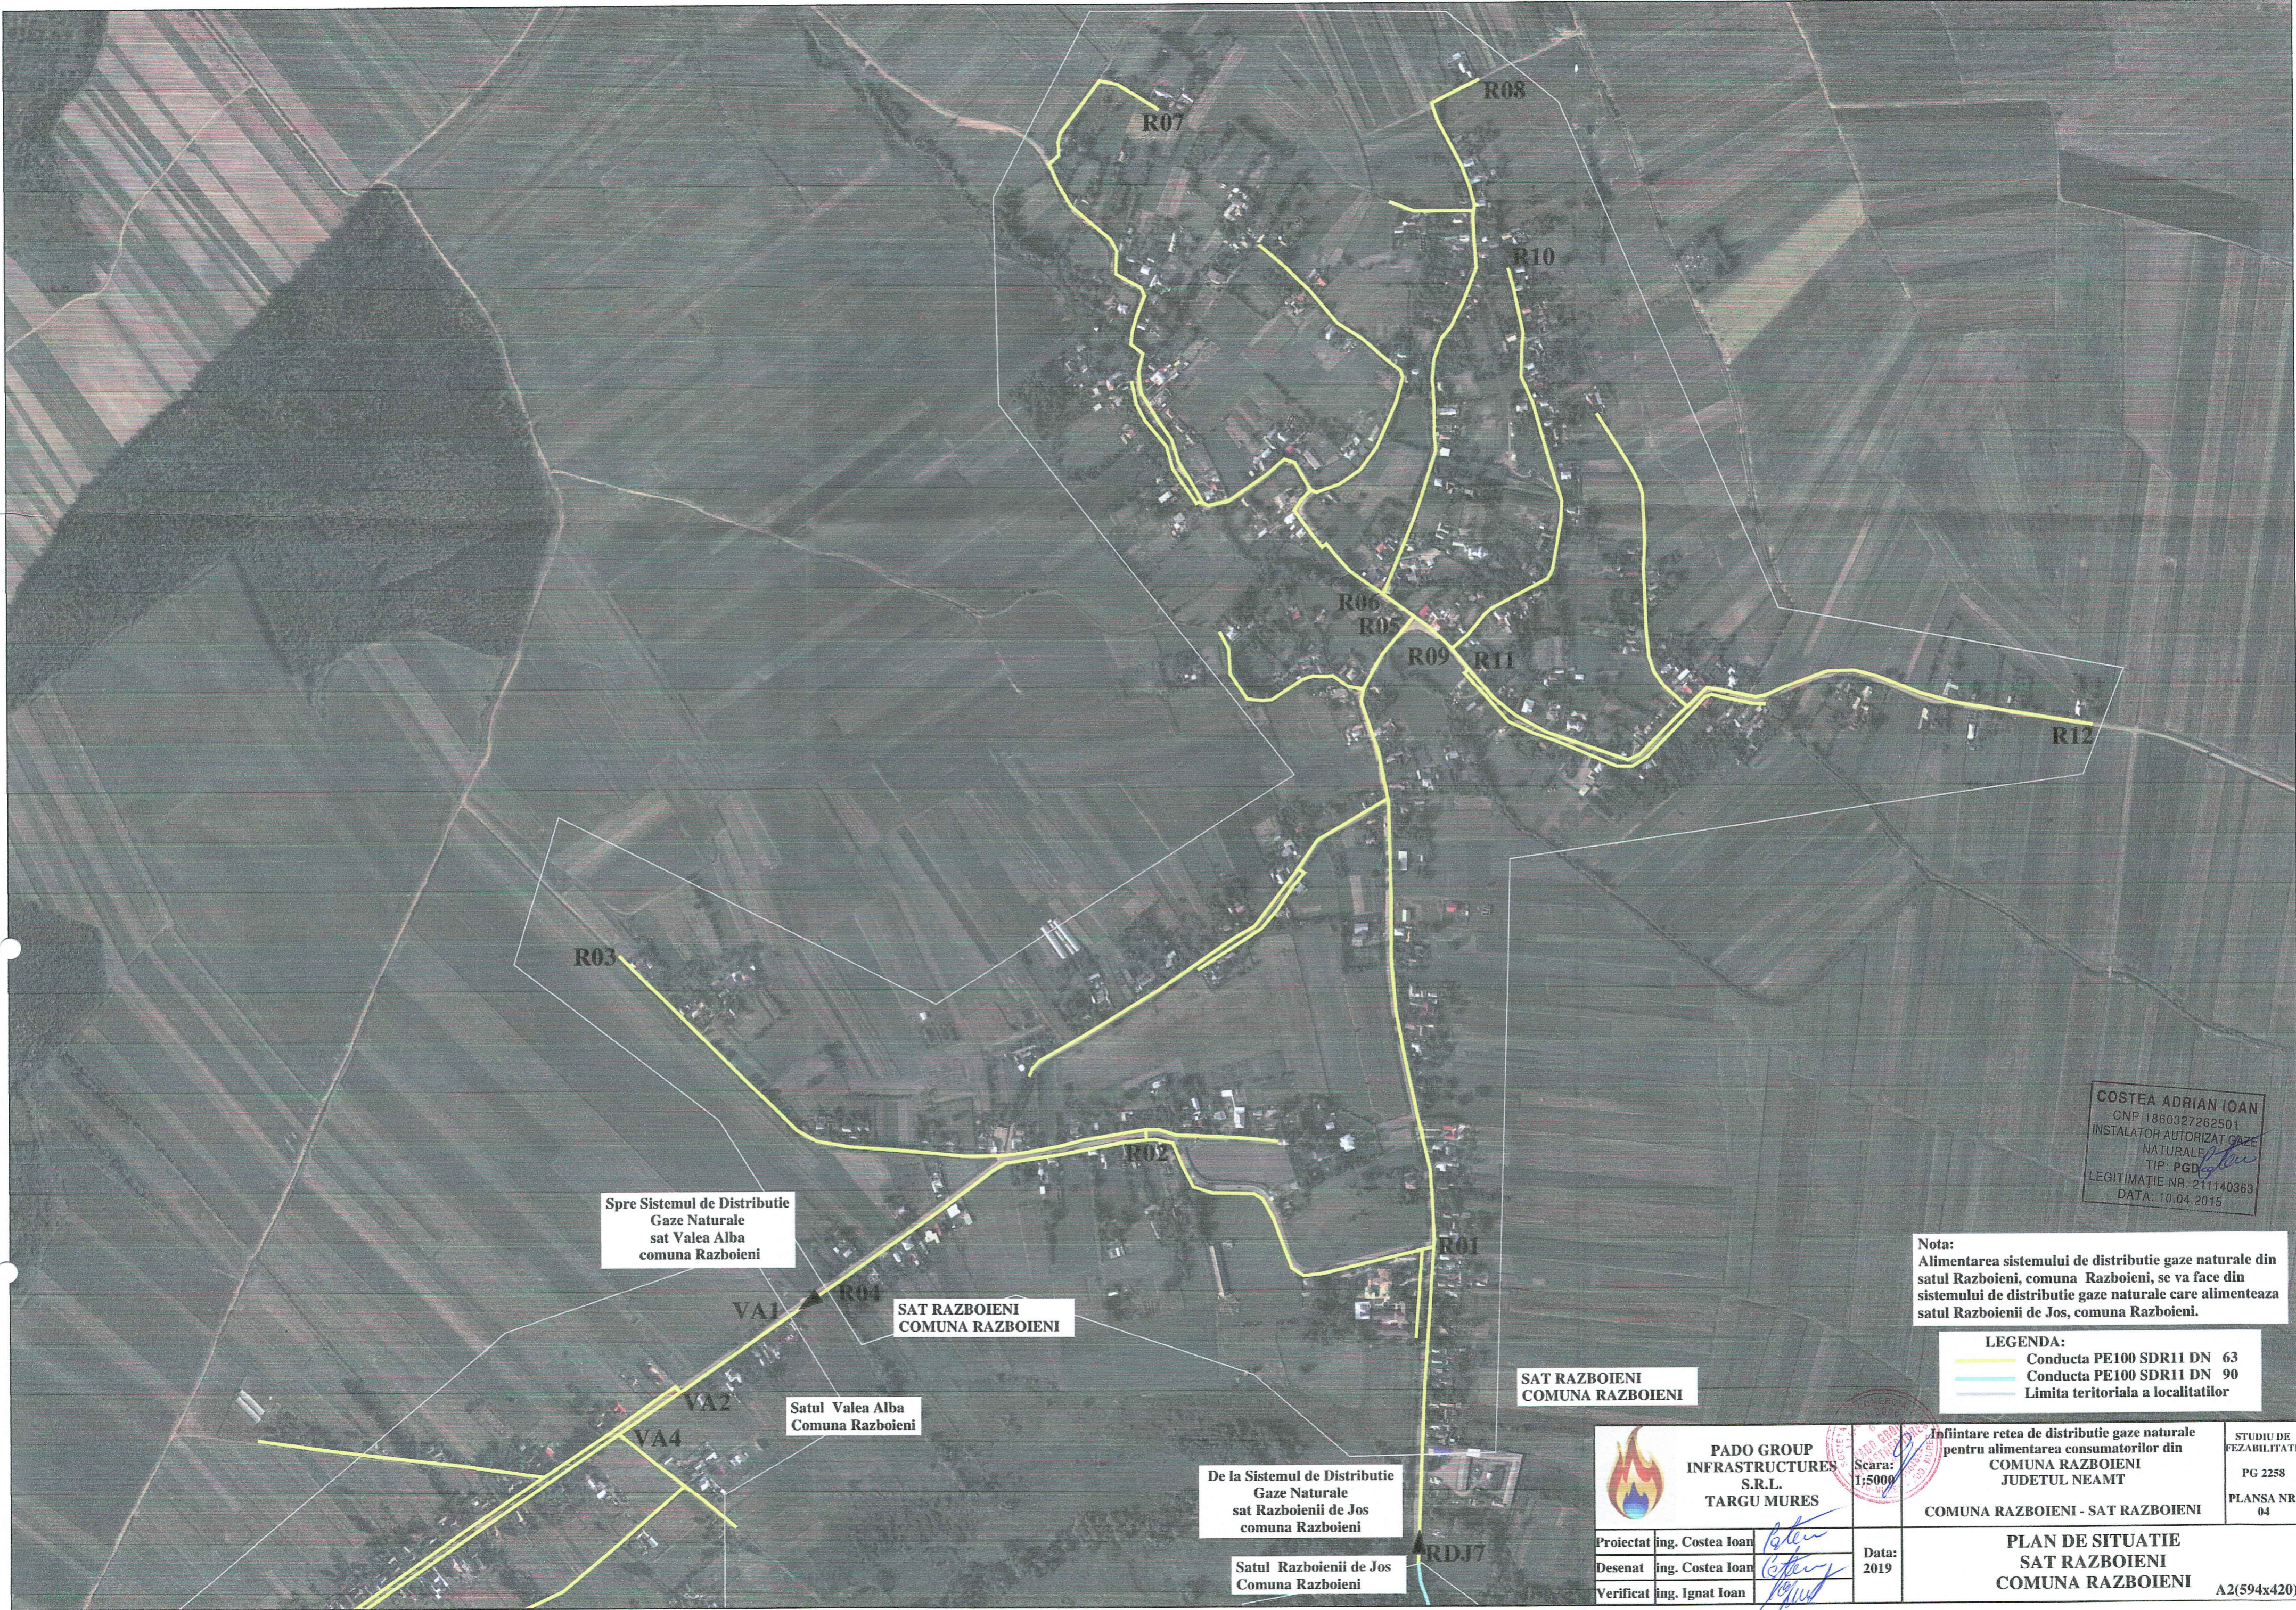

COSTEA ADRIAN IOAN
 CNP: 1860327262501
 INSTALATOR AUTORIZAT GAZE NATURALE
 TIP: PGD
 LEGITIMATIE NR. 211140363
 DATA: 10.04.2015

Nota:
 Alimentarea sistemului de distributie gaze naturale din satul Razboieni, comuna Razboieni, se va face din sistemului de distributie gaze naturale care alimenteaza satul Razboienii de Jos, comuna Razboieni.

LEGENDA:
 — Conducta PE100 SDR11 DN 63
 — Conducta PE100 SDR11 DN 90
 — Limita teritoriala a localitatilor

PADO GROUP
INFRASTRUCTURES
 S.R.L.
TARGU MURES

Scara:
 1:5000

Infintare retea de distributie gaze naturale pentru alimentarea consumatorilor din **COMUNA RAZBOIENI JUDETUL NEAMT**
COMUNA RAZBOIENI - SAT RAZBOIENI

STUDIU DE FEZABILITATE
 PG 2258
 PLANSĂ NR. 04

Proiectat	ing. Costea Ioan	<i>[Signature]</i>
Desenat	ing. Costea Ioan	<i>[Signature]</i>
Verificat	ing. Ignat Ioan	<i>[Signature]</i>

Data:
 2019

PLAN DE SITUATIE
SAT RAZBOIENI
COMUNA RAZBOIENI

A2(594x420)



Spre Sistemul de Distributie
Gaze Naturale
sat Tibucanii de Jos
comuna Tibucani

SAT BORSENI
COMUNA RAZBOIENI

COSTEA ADRIAN IOAN
CNP: 1880327262501
INSTALATOR AUTORIZAT GAZE
NATURALE
TIP: PGD
LEGITIMATIE NR. 211140363
DATA: 10.04.2015

Nota:
Alimentarea sistemului de distributie gaze naturale din satul
Borseni, comuna Razboieni, se va face din sistemului de distributie
gaze naturale care alimenteaza satul Tupilati, comuna Tupilati.

- LEGENDA:
- Conducta PE100 SDR11 DN 63
 - Conducta PE100 SDR11 DN 90
 - Conducta PE100 SDR11 DN 125
 - Conducta PE100 SDR11 DN 160
 - Limita teritoriala a localitatilor

De la Sistemul de Distributie
Gaze Naturale
sat Tupilati, comuna Tupilati

Spre Sistemul de Distributie
Gaze Naturale
sat Razboieni de Jos
comuna Razboieni

Satul Razboieni de Jos
Comuna Razboieni

Satul Totolesti
Comuna Tupilati



PADO GROUP
INFRASTRUCTURES
S.R.L.
TARGU MURES

Scara:
1:5000

Infuziune retea de distributie gaze naturale
pentru alimentarea consumatorilor din
COMUNA RAZBOIENI
JUDETUL NEAMT
COMUNA RAZBOIENI - SAT BORSENI

STUDIU DE
FEZABILITATE
PG 2258
PLANSĂ NR.
02

Proiectat ing. Costea Ioan
Desenat ing. Costea Ioan
Verificat ing. Ignat Ioan

Data:
2019

PLAN DE SITUATIE
SAT BORSENI
COMUNA RAZBOIENI

A3(775x420)



NOTA:
 Conform Avizului de Principiu emis de catre SNTNGN TRANSGAZ MEDIAS S.A. solutia de alimentare cu gaze naturale a consumatorilor din Comuna Razboieni, presupune reordonarea la Sistemul National de Transport Gaze Naturale, adica la Conductia de Transport Gaze Naturale DN 500 Onesti - Gheraesti - Bucecea Fir 1 PN 40 bar, prin:
 1. Conductia Racord de Inalta Presiune PN 40 bar, avand caracteristicile estimate: Dn 100 si in lungime de circa 15 m, si
 2. un Modul de Statie Statie de Reglare Masurare Predare Gaze Naturale cu presiunea nominata PN = 40 bar, capacitate tehnologica Q = 5.000,00 Sm³/h, amplasat in localitatea Barticesti, comuna Botesti.
 Conductia Racord de Inalta Presiune si Statia de Reglare Masurare Predare Gaze Naturale nu fac obiectul acestui studiu de solutie.

LEGENDA:
 Conductia de Transport Gaze Naturale Presiune Inalta, existenta:
 DN 500 Onesti - Gheraesti - Bucecea Fir 1
 Conductia Racord de Inalta Presiune
 SRMP - Statie de Reglare Masurare Predare Gaze Naturale
 Sistem de distributie gaze naturale propus spre infiintare
 Limita teritoriala a localitatilor

COSTEA ADRIAN IOAN
 CNP: 166032282501
 INSTALATOR AUTORIZAT GAZE
 TIP: PCB
 LEGITIMATIE NR. 21140883
 DATA: 10.04.2015

 PADO GROUP S.R.L. TARGU MURES	Proiectat Ing. Costea Ioan Desenat Ing. Costea Ioan Verificat Ing. Ignat Ioan	Data: 2019 Plan de situatie COMUNA RAZBOIENI JUDETEL NEAMT	STUDIUL DE PEZAMINT PG 258 PLANSĂ NR. 01
	Infiintarea retea de distributie gaze naturale pentru alimentarea consumatorilor din		

PLAN DE SITUATIE
 COMUNA RAZBOIENI
 A3-r(1100k420)