




Legenda lucrari proiectate:

- Rețea de canalizare menajera - Colectoare principale Dn 250mm x 6,2mm - SN 4 -
- Conducte de refulare PEHD de la SPAU1 - SPAU4
- SPAU 1,2,3,4 Stati de pompare ape uzate
- Camin vizitare din beton prefabricat
- Camin vane pe conducta de refulare
- Subtraversare DJ207B, cu conducta de canalizare PVC Dn250x6,2mm, in T.P.OL=400mm;
- Subtraversare DN207B, cu conducta de refulare PHDE Dn140x8,3mm, in T.P.OL=323mm;
- Sens curgere conducta canalizare
- Sens curgere conducta refulare
- Punct intermediar pe conductele de refulare
- CVE-Camin vizitare-existent


SCHEMA RACORD PLANSE

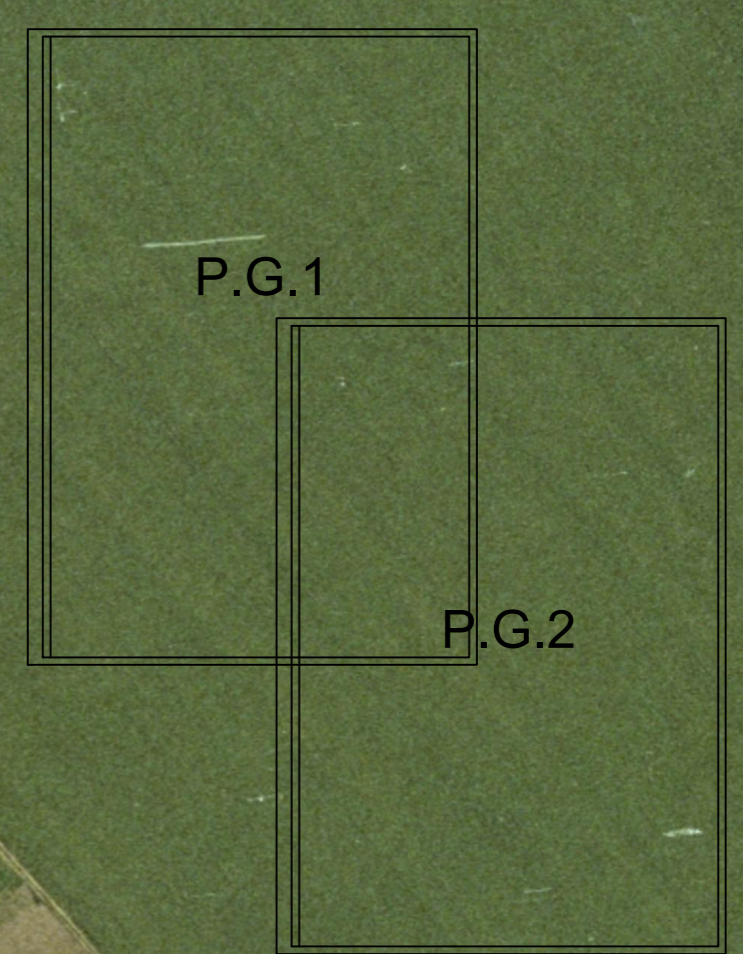

Se racordeaza cu planșa nr. P.G.-2

NUME	SEMNATURA	CERINTA	REFERAT / EXPERTIZA	DATA
VERIFICATOR S.C. AQUA PROJECT S.R.L. Str. Petru Rareș, nr. 63, bl. A4, Ap. 9, Piatra Neamț, județul Neamț Tel/Fax : 0233/624426 C.U.I. J27159/2010 C.I.F. RO-27559846				
PROIECTAT Ing. Harat Gheorghe				
DESEMAT Ing. Clucic Lulian				
VERIFICAT Ing. Alcaz Tudor				
SEF PROIECT Ing. Harat Gheorghe				
DENUMIREA PROIECTULUI: INFINTARE SISTEM DE CANALIZARE IN SATUL SIMIONESTI, COMUNA CORDUN, JUDEUL NEAMT		AMPLASAMENT: comuna Cordun, localitatea Simionesti		PROIECT Nr. 9763/2019
BENEFICIAR: Comuna Cordun, județul Neamț		PLAN GENERAL DE SITUATIE REȚEA DE CANALIZARE APE UZATE SAT SIMIONESTI, COMUNA CORDUN, JUDEUL NEAMT		FAZA S.F. PLANSA P.G.-1

Se racordeaza cu plansa nr. P.G.-1

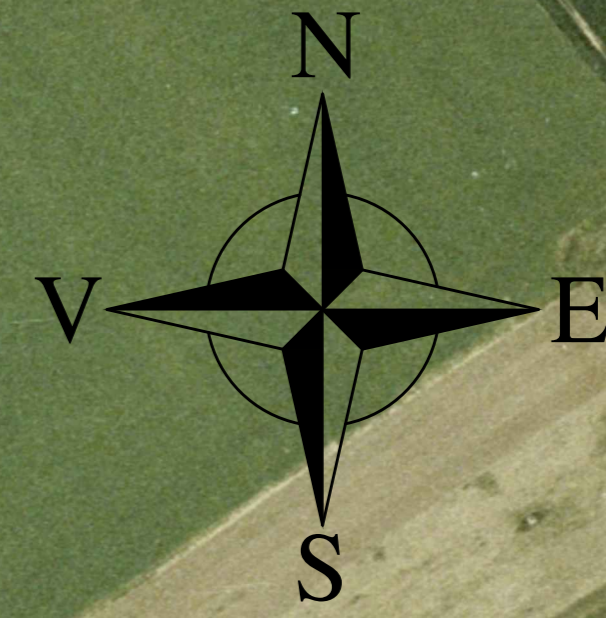

Legenda lucrari proiectate:

- Rețea de canalizare menajera - Colectoare principale Dn 250mm x 6,2mm - SN 4 -
- Conducte de refulare PEHD de la SPAU1 - SPAU4
- SPAU 1,2,3,4 Stati de pompare ape uzate
- Camin vizitare din beton prefabricat
- Camin vane pe conducta de refulare
- Subtraversare DJ207B, cu conducta de canalizare PVC Dn250x6,2mm, in T.P.OL=400mm;
- Subtraversare DN207B, cu conducta de refulare PHDE Dn140x8,3mm, in T.P.OL=323mm;
- Sens curgere conducta canalizare
- Sens curgere conducta refulare
- Punct intermediar pe conductele de refulare
- CVE-Camin vizitare-existent

SCHEMA RACORD PLANSE





NUME	SEMNTURA	CERINTA	REFERAT / EXPERTIZA	DATA
VERIFICATOR S.C. AQUA PROJECT S.R.L. Str. Petru Rareș, nr. 63, bl.A4, Ap. 9, Piatra Neamt, judetul Neamt Tel/Fax : 0233/624426 C.U.I. J271590/2010 C.I.F. RO-27559846				
DENUMIREA PROIECTULUI: INFINTARE SISTEM DE CANALIZARE IN SATUL SIMIONESTI, COMUNA CORDUN, JUDEUL NEAMT AMPLASAMENT: comuna Cordun, localitatea Simionesti BENEFICIAR: Comuna Cordun, judetul Neamt				PROIECT Nr. 9763/2019
PROIECTAT ing. Harat Gheorghe		SCARA		FAZA S.F.
DESENAT ing. Clucic Iulian		1:2000		
VERIFICAT ing. Alcaz Tudor		DATA		PLANSA P.G.-2
SEF PROIECT ing. Harat Gheorghe		2019		

CENTRALIZATOR CONDUCTE DE CANALIZARE IN LOCALITATEA SIMIONESTI					
Nr. Cr.	COLECTOR DE CANALIZARE	PVC Dn 250x2,2mm SN 4	Strada	Amplasament executie conducta	Meniune
1	CO-GR-1	1124	STR.VASILE ALECSANDRI - I	STANGA CATRE CORDUN	SAPATURA DESCHISA
2	CO-GR-2	390	STR.VASILE ALECSANDRI - II	DREAPTA CATRE CORDUN	SAPATURA DESCHISA
3	CO-GR-3	1102	STR.VASILE ALECSANDRI - III	DREAPTA CATRE CORDUN	FORAJ ORIZZONTAL
4	CO-GR-4	196	STR.VASILE ALECSANDRI - IV	DREAPTA CATRE CORDUN	FORAJ ORIZZONTAL
5	CO-GR-5	796	STR.VASILE ALECSANDRI - V	DREAPTA CATRE CORDUN	SAPATURA DESCHISA
6	CO-GR-6	97	STR. PACII	AX DRUM	FORAJ ORIZZONTAL
7	CO-GR-7	364	STR. PRIMAVERII - I	AX DRUM	FORAJ ORIZZONTAL
8	CO-GR-8	137	STR. PRIMAVERII - II	AX DRUM	FORAJ ORIZZONTAL
9	CO-GR-9	118	STR. MOLDOVEI	AX DRUM	SAPATURA DESCHISA
10	CO-GR-10	372	STR. PACII + STR. GARLEI	AX DRUM	SAPATURA DESCHISA
11	CO-GR-11	129	STR. PACII	AX DRUM	SAPATURA DESCHISA
12	CO-GR-12	106	STR. TEIULII	AX DRUM	SAPATURA DESCHISA
13	CO-GR-13	53	STR. GHIOCEILOR	AX DRUM	SAPATURA DESCHISA
14	CO-GR-14	325	STR. CASTANILOR	AX DRUM	SAPATURA DESCHISA
15	CO-GR-15	132	STR. 1	AX DRUM	SAPATURA DESCHISA
16	CO-GR-16	289	STR. CAMPULUI + STR. ETERNITATI	DREAPTA CATRE STR. VASILE ALECSANDRI	SAPATURA DESCHISA
17	CO-GR-17	78	STR. ETERNITATI	DREAPTA CATRE STR. VASILE ALECSANDRI	SAPATURA DESCHISA
18	CO-GR-18	761	STR. DRUMUL PILDESTILOR	DREAPTA CATRE STR. VASILE ALECSANDRI	SAPATURA DESCHISA
19	CO-GR-19	343	STR. BUZDUGAN + STR. MERILOR	DREAPTA/STANGA CATRE STRADA FLORILOR	SAPATURA DESCHISA
20	CO-GR-20	274	STR. BUZDUGAN	DREAPTA CATRE STR. MERILOR	SAPATURA DESCHISA
21	CO-GR-21	188	STR. FLORILOR	DREAPTA CATRE STR. MERILOR	SAPATURA DESCHISA
22	CO-GR-22	189	STR. FLORILOR	STANGA CATRE STR. MERILOR	SAPATURA DESCHISA
23	CO-GR-23	205	STR. SALCAMILOR	STANGA CATRE STR. DRUMUL PILDESTILOR	SAPATURA DESCHISA
24	CO-GR-24	260	STR. MERILOR - I	STANGA CATRE STR. SALCAMILOR	SAPATURA DESCHISA
25	CO-GR-25	134	STR. PLOPIOR	DREAPTA CATRE STR. MERILOR	SAPATURA DESCHISA
26	CO-GR-26	132	STR. LIJACULUI	DREAPTA CATRE STR. DRUMUL PILDESTILOR	SAPATURA DESCHISA
27	CO-GR-27	105	STR. MERILOR - II	STANGA CATRE STR. LIJACULUI	SAPATURA DESCHISA

Legenda lucrari proiectate:


- CM Rețea de canalizare menajera - Colectoare principale Dn 250mm x 6,2mm - SN 4 -
- Conductele de refulare PEHD de la SPAU1 - SPAU4
- Statii de pompare ape uzate
- CM.00 BETON DN1000
- CM.000 BETON DN1500
- Camin vizitare din beton prefabricat
- Camin vane pe conducta de refulare
- Subtraversare DJ207B cu conducta de canalizare PVC Dn250x6,2mm, in T.P.OL=400mm;
- Subtraversare DN207B cu conducta de refulare PHDE Dn140x8,3mm, in T.P.OL=323mm;
- Sens curgere conducta canalizare
- Sens curgere conducta refulare
- Puncti intermediari pe conductele de refulare
- OVE-Camin vizitare-existent

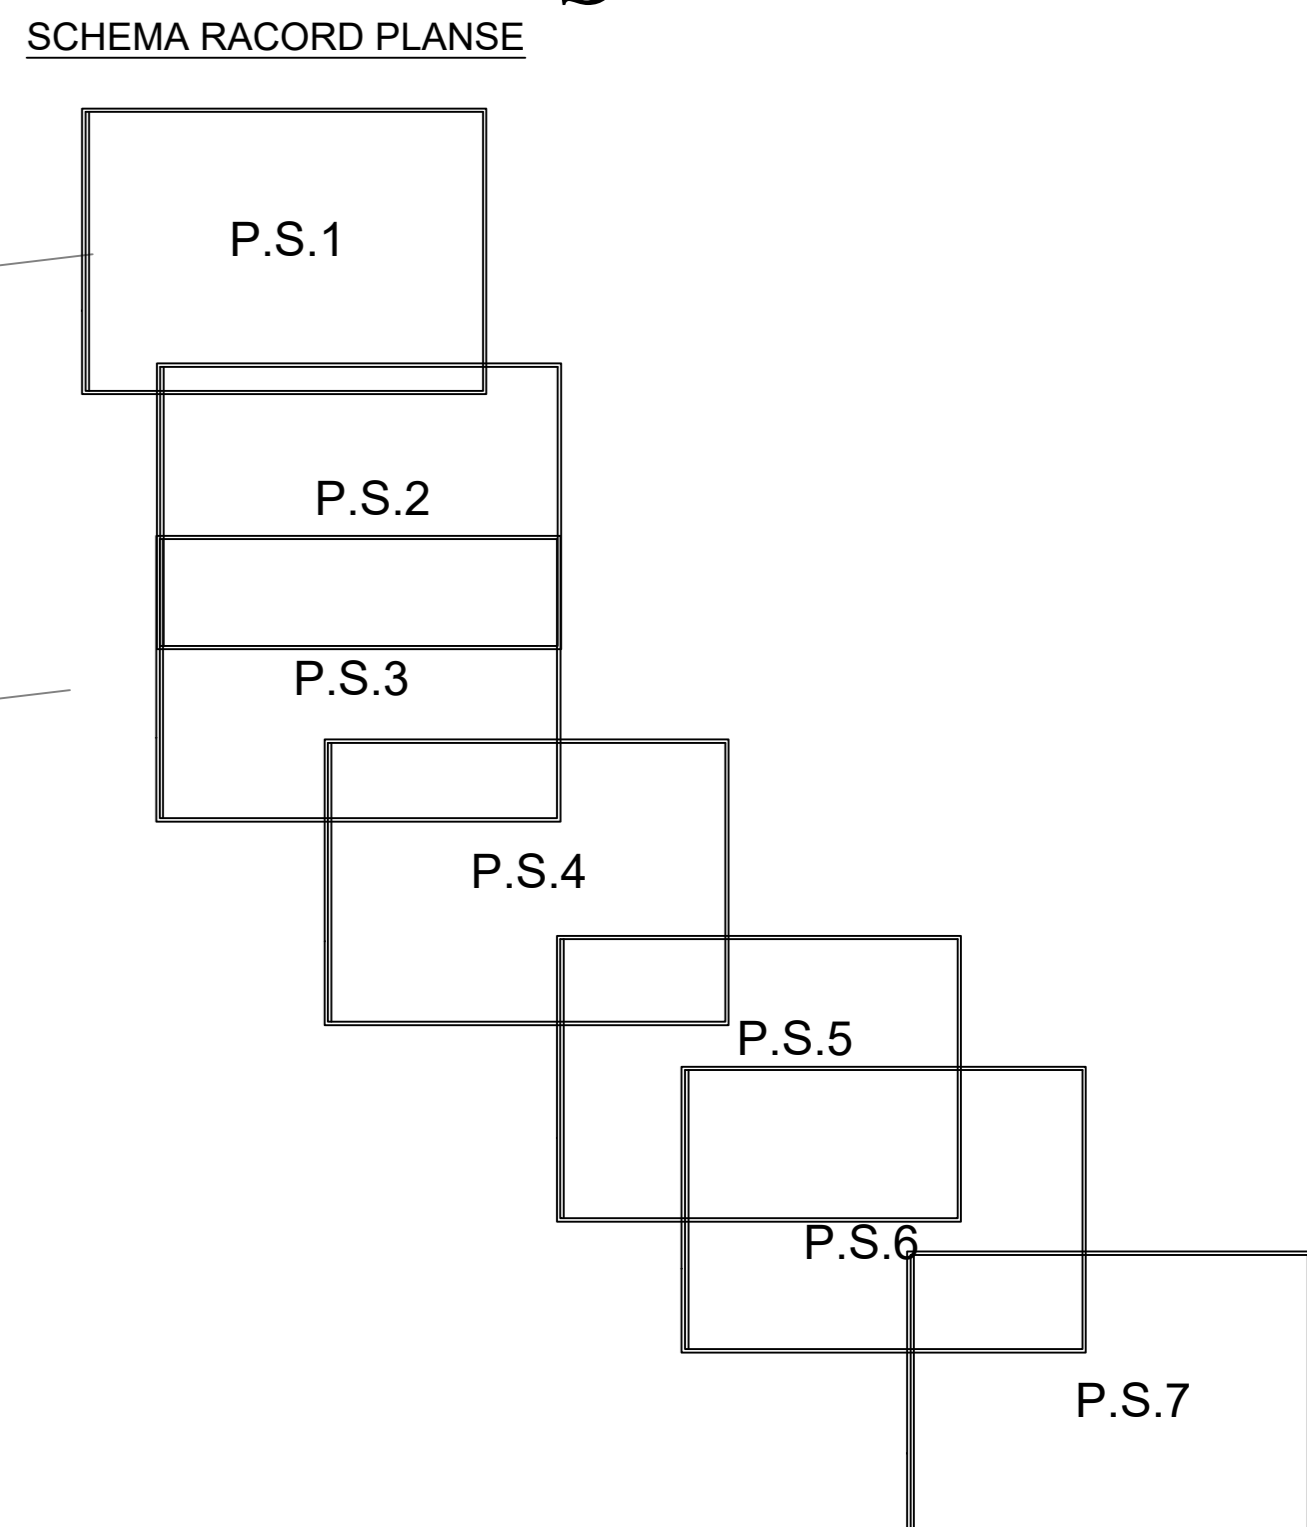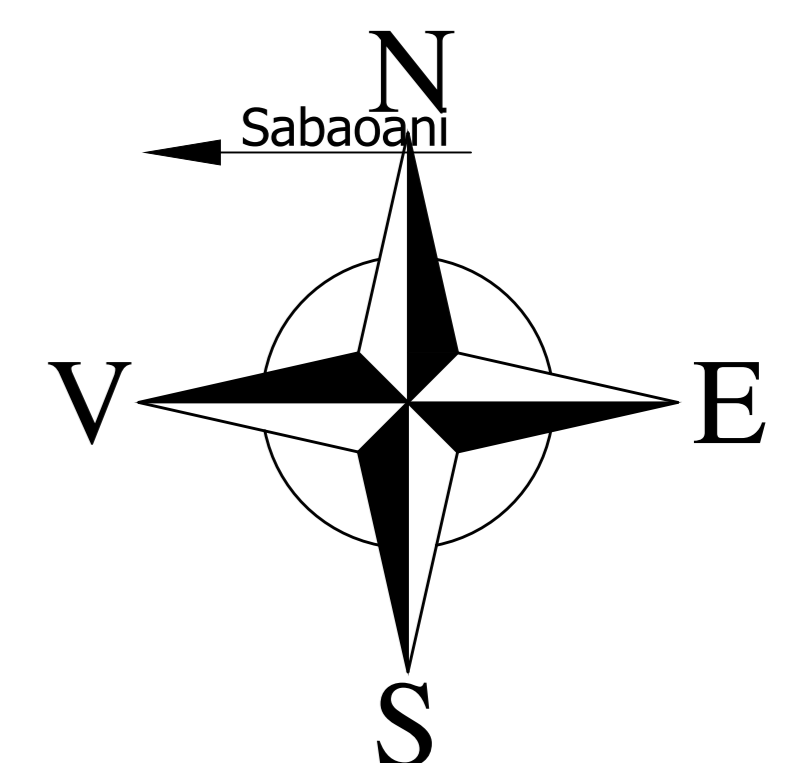

NUME	SEMNTURA	CERINTA	REFERAT / EXPERTIZA	DATA
VERIFICATOR S.C. AQUA PROIECT S.R.L. Str. Puiu Rana, nr. 63, Bl.4, Ap. 5 Ploiesti, Neamt Tel/Fax: 023424428 CUI: 227982016 C.F. R. 20.2706866				
PROIECTANT Ing. Haret Gheorghe				
DESINAT Ing. Alcaz Tudor				
VERIFICAT Ing. Haret Gheorghe				
SEF PROIECT				

Se racordeaza cu plansa nr. P.S.-02

DENUMIREA PROIECTULUI	PROIECT
INSTANTEA SISTEM DE CANALIZARE IN SATUL SIMIONESTI, COMUNA CORDUN, JUDEUL NEAMT	9740/2019
AMPLASAMENTUL	FAZA
Comuna Cordun, localitatea Simionest	S.F.
BENEFICIARII	PLANSA
Comuna Cordun, judetul Neamt	P.S.-01

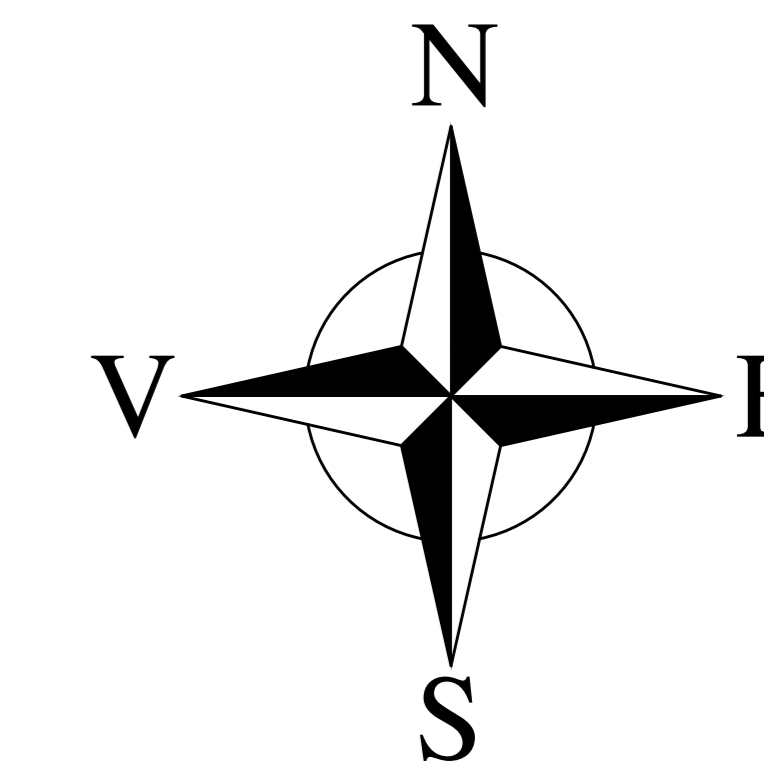

Retea canalizare
Colector conducta refulare SPAU8
PHDE, Dn 180x10,7mm, PN10, SDR 17
L=5662m-EXISTENTA


Retea canalizare
Colector conducta refulare SPAU8
PHDE, Dn 180x10,7mm, PN10, SDR 17
L=5662m-EXISTENTA

Retea canalizare
Colector conducta refulare SPAU8
PHDE, Dn 180x10,7mm, PN10, SDR 17
L=5662m-EXISTENTA

Legenda lucrari proiectate:

- CM Rețea de canalizare menajera - Colectoare principale Dn 250mm x 6,2mm - SN 4
- Conducte de refulare PEHD de la SPAU1 - SPAU4
- SPAU 1,2,3,4 Stati de pompare ape uzate
- CM-00 BETON DN1000 Camin vizitare din beton prefabricat
- BETON DN1500 Camin vane pe conducta de refulare
- Subtraversare DJ207B, cu conducta de canalizare PVC Dn250x6,2mm, in T.P.OL=400mm;
- Subtraversare DN207B, cu conducta de refulare PHDE Dn140x8,3mm, in T.P.OL=323mm;
- Sens curgere conducta canalizare
- Sens curgere conducta refulare
- Punct intermediar pe conductele de refulare
- CVE-Camin vizitare-existent

CENTRALIZATOR CONDUCTE DE CANALIZARE IN LOCALITATEA SIMONESTI					
Nr. Crt.	COLECTOR DE CANALIZARE	PVC Dn 250x6,2mm, SN 4	Strada	Amplasament executie conducta	Mentione
1	CO-GR-1	1124	STR. VASILE ALECSANDRI - I	STANGA CATRE CORDUN	SAPATURA DESCHISA
2	CO-GR-2	390	STR. VASILE ALECSANDRI - II	DREAPTA CATRE CORDUN	SAPATURA DESCHISA
3	CO-GR-3	1102	STR. VASILE ALECSANDRI - III	DREAPTA CATRE CORDUN	FORAJ ORIZZONTAL
4	CO-GR-4	196	STR. VASILE ALECSANDRI - IV	DREAPTA CATRE CORDUN	FORAJ ORIZZONTAL
5	CO-GR-5	796	STR. VASILE ALECSANDRI - V	DREAPTA CATRE CORDUN	SAPATURA DESCHISA
6	CO-GR-6	97	STR. PACI	AX DRUM	FORAJ ORIZZONTAL
7	CO-GR-7	364	STR. PRIMAVERII - I	AX DRUM	FORAJ ORIZZONTAL
8	CO-GR-8	137	STR. PRIMAVERII - II	AX DRUM	FORAJ ORIZZONTAL
9	CO-GR-9	118	STR. MOLDOVEI	AX DRUM	SAPATURA DESCHISA
10	CO-GR-10	372	STR. PACI + STR. GARLEI	AX DRUM	SAPATURA DESCHISA
11	CO-GR-11	129	STR. PACI	AX DRUM	SAPATURA DESCHISA
12	CO-GR-12	106	STR. TEIULUI	AX DRUM	SAPATURA DESCHISA
13	CO-GR-13	53	STR. GHIOCEILOR	AX DRUM	SAPATURA DESCHISA
14	CO-GR-14	325	STR. CASTANILOR	AX DRUM	SAPATURA DESCHISA
15	CO-GR-15	132	STR. 1	AX DRUM	SAPATURA DESCHISA
16	CO-GR-16	289	STR. CAMPULUI + STR. ETERNITATI	DREAPTA CATRE STR. VASILE ALECSANDRI	SAPATURA DESCHISA
17	CO-GR-17	78	STR. ETERNITATI	DREAPTA CATRE STR. VASILE ALECSANDRI	SAPATURA DESCHISA
18	CO-GR-18	761	STR. DRUMUL PILDESTILOR	DREAPTA CATRE STR. VASILE ALECSANDRI	SAPATURA DESCHISA
19	CO-GR-19	343	STR. BUZDUGAN + STR. MERILOR	DREAPTA/STANGA CATRE STRADA FLORILOR	SAPATURA DESCHISA
20	CO-GR-20	274	STR. BUZDUGAN	DREAPTA CATRE STR. MERILOR	SAPATURA DESCHISA
21	CO-GR-21	188	STR. FLORILOR	DREAPTA CATRE STR. MERILOR	SAPATURA DESCHISA
22	CO-GR-22	189	STR. FLORILOR	STANGA CATRE STR. MERILOR	SAPATURA DESCHISA
23	CO-GR-23	205	STR. SALCAMILOR	STANGA CATRE STR. DRUMUL PILDESTILOR	SAPATURA DESCHISA
24	CO-GR-24	260	STR. MERILOR - I	STANGA CATRE STR. SALCAMILOR	SAPATURA DESCHISA
25	CO-GR-25	134	STR. PLOPILOR	DREAPTA CATRE STR. MERILOR	SAPATURA DESCHISA
26	CO-GR-26	132	STR. LIJACULUI	DREAPTA CATRE STR. DRUMUL PILDESTILOR	SAPATURA DESCHISA
27	CO-GR-27	105	STR. MERILOR - II	STANGA CATRE STR. LIJACULUI	SAPATURA DESCHISA

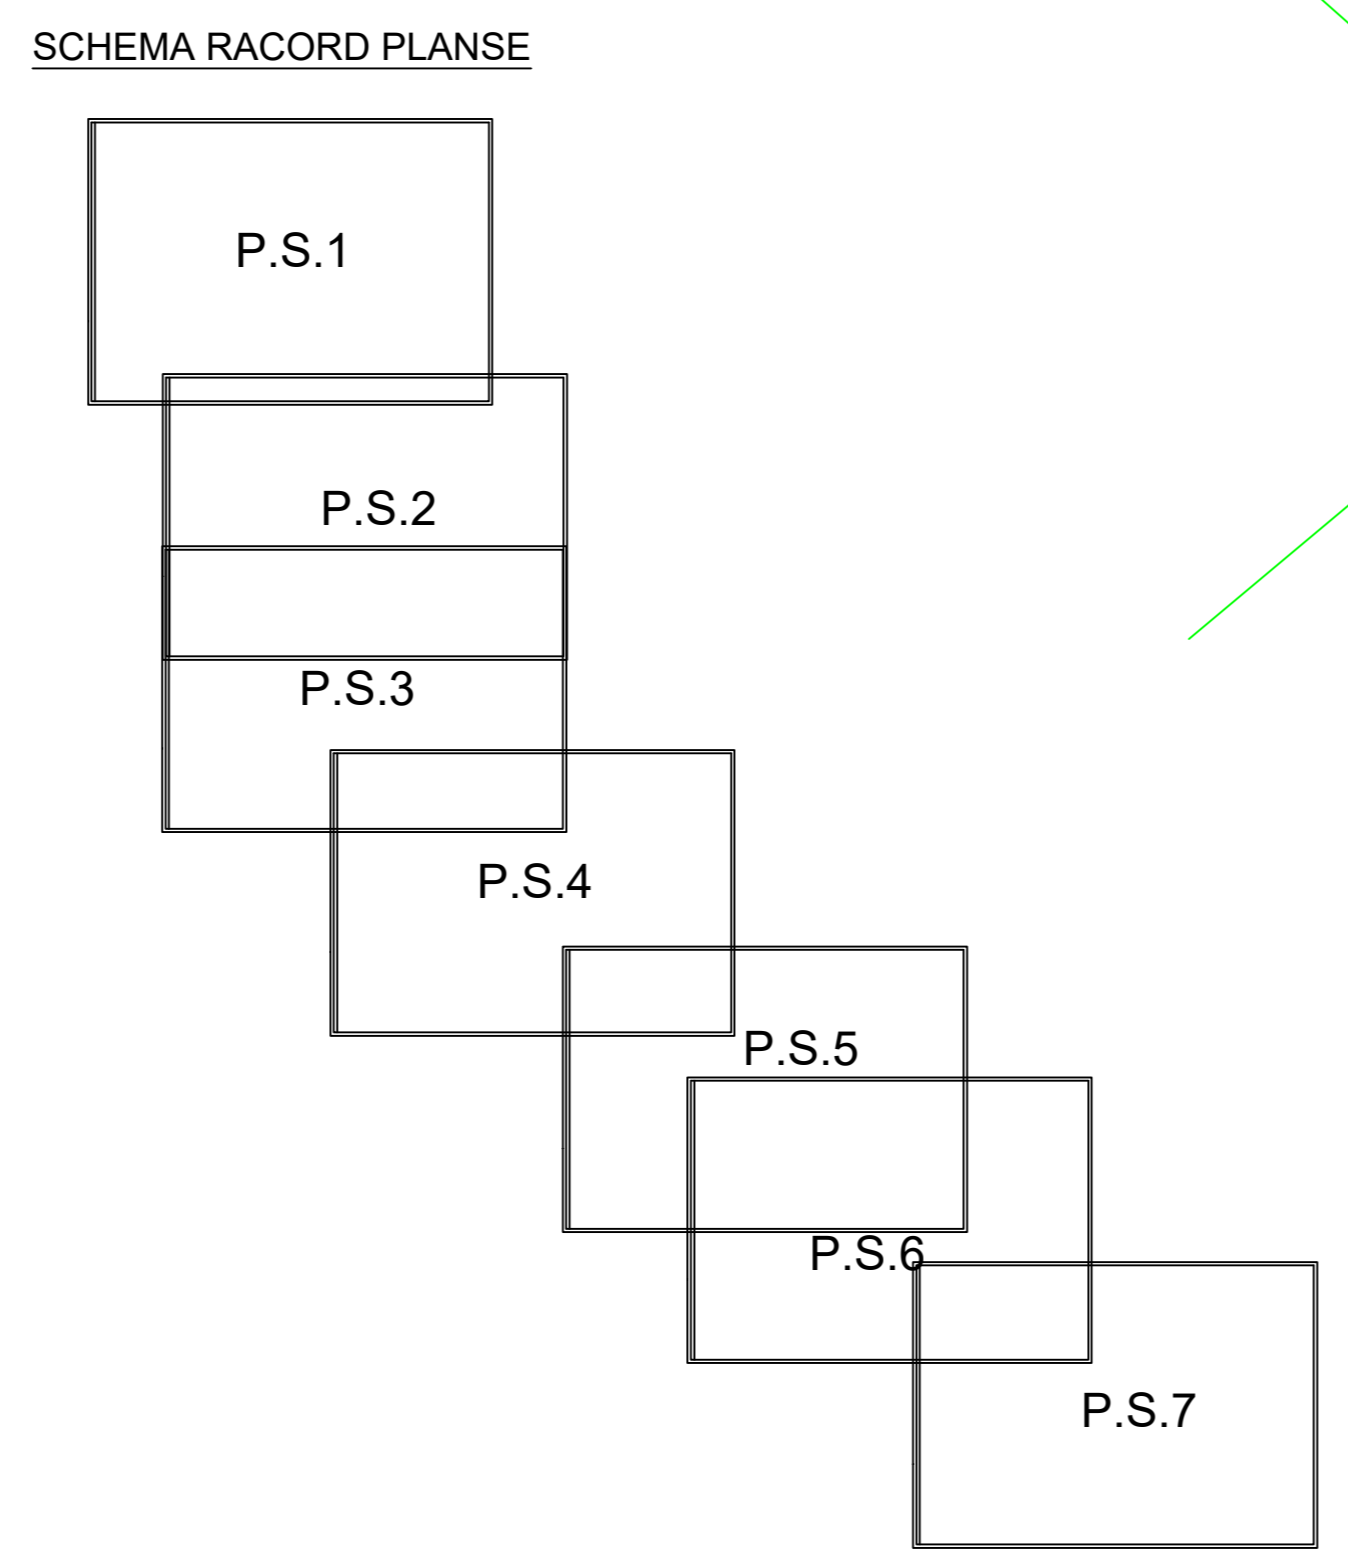

Subtraversare nr. T. Drum județean DJ207B cu conducta de canalizare din PVC Dn250x6,2mm in T.P. din OL cu Ø400mm, = 18,00m-PROIECTATA

Subtraversare nr. T. Drum județean DJ207B cu conducta de refulare SPAU 8 din PHDE Dn 180x10,7mm in T.P. din OL cu Ø323x5,2mm L = 19,50m

NUME	SEMNTURA	CERINTA	REFERAT / EXPERTIZA	DATA
VERIFICATOR S.C. AQUA PROJECT S.R.L. Str. Petru Rareș nr. 63, Str. Al. Ap. 9, Piața Neamt, Județul Neamt Tel/Fax: 0233/242428 C.I.F.: 271802010 C.I.F. RO-27599846				
PROIECTAT Ing. Mariș Gheorghe				
DESENAT Ing. Alcaz Tudor				
VERIFICAT Ing. Mariș Gheorghe				
SEF PROIECT Ing. Mariș Gheorghe				


Se racordeaza cu plansa nr. P.S.-02

CENTRALIZATOR CONDUCTE DE CANALIZARE IN LOCALITATEA SIMONESTI					
Nr. Crt.	COLECTOR DE CANALIZARE	PVC Dn 250x6,2mm, SN 4	Strada	Amplasament executie conducta	Mențiuni
1	CO-GR-1	1124	STR.VASILE ALECSANDRI - I	STANGA CATRE CORDUN	SAPATURA DESCHISA
2	CO-GR-2	390	STR.VASILE ALECSANDRI - II	DREAPTA CATRE CORDUN	SAPATURA DESCHISA
3	CO-GR-3	1102	STR.VASILE ALECSANDRI - III	DREAPTA CATRE CORDUN	FORAJ ORIZZONTAL
4	CO-GR-4	196	STR.VASILE ALECSANDRI - IV	DREAPTA CATRE CORDUN	FORAJ ORIZZONTAL
5	CO-GR-5	796	STR.VASILE ALECSANDRI - V	DREAPTA CATRE CORDUN	SAPATURA DESCHISA
6	CO-GR-6	97	STR. PACII	AX DRUM	FORAJ ORIZZONTAL
7	CO-GR-7	364	STR. PRIMAVERII - I	AX DRUM	FORAJ ORIZZONTAL
8	CO-GR-8	137	STR. PRIMAVERII - II	AX DRUM	FORAJ ORIZZONTAL
9	CO-GR-9	118	STR. MOLDOVEI	AX DRUM	SAPATURA DESCHISA
10	CO-GR-10	372	STR. PACII + STR. GARLEI	AX DRUM	SAPATURA DESCHISA
11	CO-GR-11	129	STR. PACII	AX DRUM	SAPATURA DESCHISA
12	CO-GR-12	106	STR. TEIULUI	AX DRUM	SAPATURA DESCHISA
13	CO-GR-13	53	STR. GHIOCEIILOR	AX DRUM	SAPATURA DESCHISA
14	CO-GR-14	325	STR. CASTANILOR	AX DRUM	SAPATURA DESCHISA
15	CO-GR-15	132	STR. I	AX DRUM	SAPATURA DESCHISA
16	CO-GR-16	289	STR. CAMPULUI + STR. ETERNITATII	DREAPTA CATRE STR. VASILE ALECSANDRI	SAPATURA DESCHISA
17	CO-GR-17	78	STR. ETERNITATII	DREAPTA CATRE STR. VASILE ALECSANDRI	SAPATURA DESCHISA
18	CO-GR-18	761	STR. DRUMUL PILDESTILOR	DREAPTA CATRE STR. VASILE ALECSANDRI	SAPATURA DESCHISA
19	CO-GR-19	343	STR. BUZDUGAN + STR. MERILOR	DREAPTA/STANGA CATRE STRADA FLORILOR	SAPATURA DESCHISA
20	CO-GR-20	274	STR. BUZDUGAN	DREAPTA CATRE STR. MERILOR	SAPATURA DESCHISA
21	CO-GR-21	188	STR. FLORILOR	DREAPTA CATRE STR. MERILOR	SAPATURA DESCHISA
22	CO-GR-22	189	STR. FLORILOR	STANGA CATRE STR. MERILOR	SAPATURA DESCHISA
23	CO-GR-23	205	STR. SALCAMILOR	STANGA CATRE STR. DRUMUL PILDESTILOR	SAPATURA DESCHISA
24	CO-GR-24	260	STR. MERILOR - I	STANGA CATRE STR. SALCAMILOR	SAPATURA DESCHISA
25	CO-GR-25	134	STR. FLOPILOR	DREAPTA CATRE STR. MERILOR	SAPATURA DESCHISA
26	CO-GR-26	132	STR. LIJACULUI	DREAPTA CATRE STR. DRUMUL PILDESTILOR	SAPATURA DESCHISA
27	CO-GR-27	105	STR. MERILOR - II	STANGA CATRE STR. LIJACULUI	SAPATURA DESCHISA


Legenda lucrari proiectate:

- CM Rețea de canalizare menajeră - Colectoare principale Dn 250mm x 6,2mm - SN 4
- Conducte de refulare PEHD de la SPAU1 - SPAU4
- SPAU 1,2,3,4 Statii de pompare ape uzate
- CM-00 Camin vizitare din beton prefabricat
- BETON Dn1000 Camin vane pe conducta de refulare
- BETON Dn1500
- Subtraversare DJ207B, cu conducta de canalizare PVC Dn250x6,2mm, in T.P. OL=400mm;
- Subtraversare DN207B, cu conducta de refulare PHDE Dn140x8,3mm, in T.P. OL=323mm;
- Sens curgere conducta canalizare
- Sens curgere conducta refulare
- Punct intermediar pe conductele de refulare
- CVE-Camin vizitare-existent

SCHEMA RACORD PLANSE

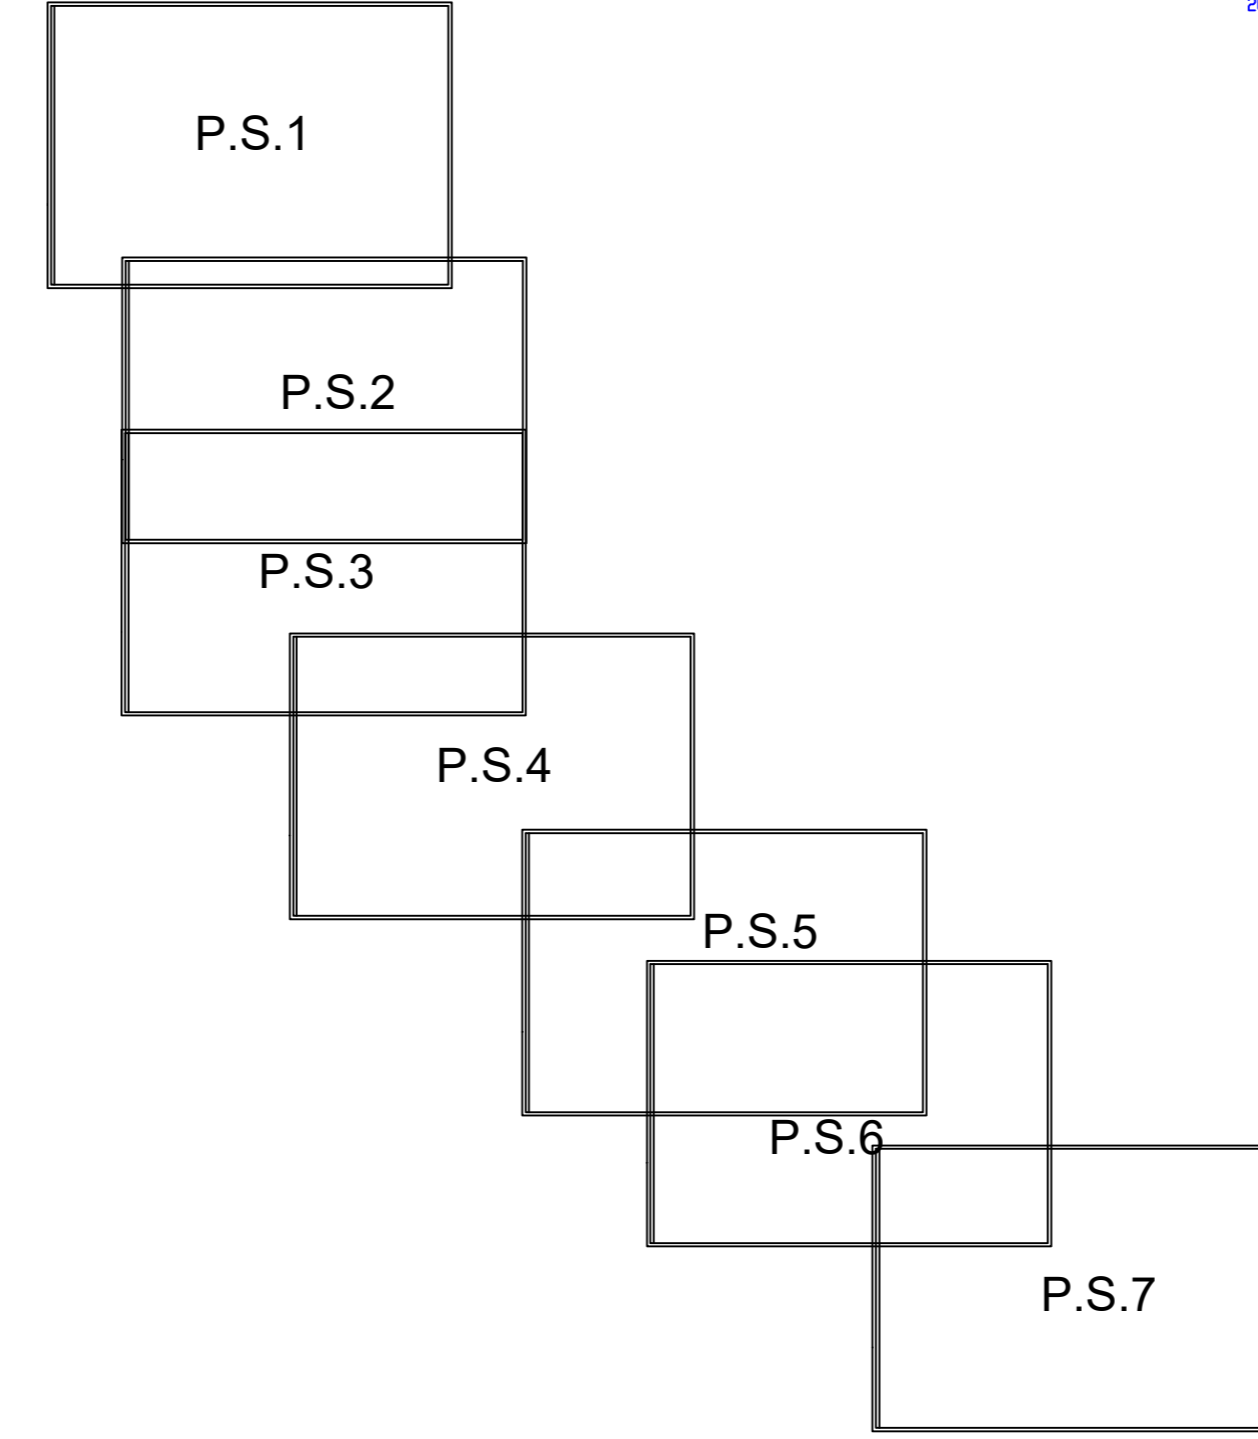

Retea canalizare
Colector conducta refulare SPAU8
PHDE, Dn 180x10,7mm, PN10, SDR 17
L=5662m- EXISTENTA



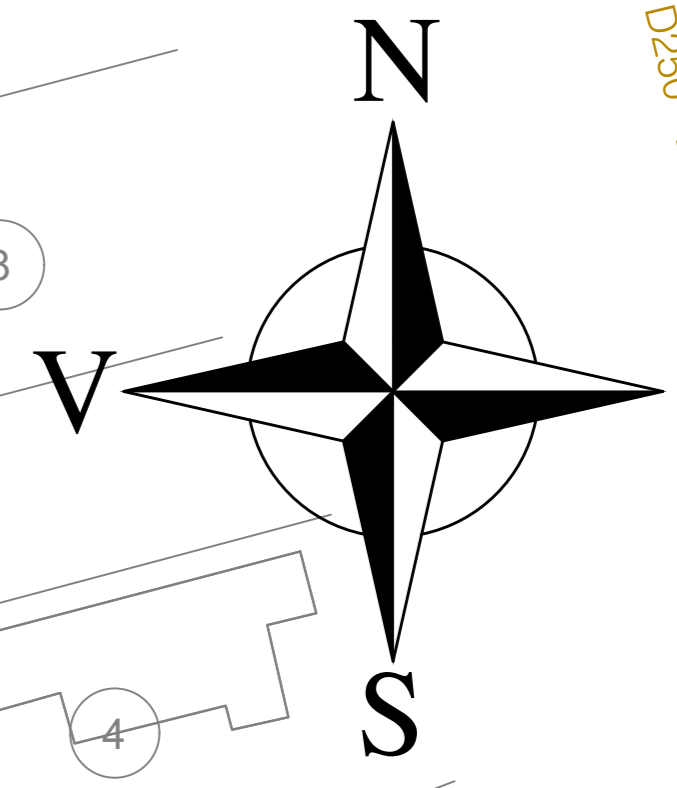


Retea canal
Colector conducta re
PHDE, Dn 180x10,7mm
L=5662m- EXIS

NUME	SEMNTURATA	CERINTA	REFERAT / EXPERTIZA	DATA
VERIFICATOR S.C. AQUA PROIECT S.R.L. Str. Petru Rareș nr. 63, Bl. Al. Ap. 9, Piața Națională, Județul Neamț Tel/Fax : 0233/242428 C.I.F. : 2716820210 C.I.F. RO-27550946				
DENUMIREA PROIECTULUI: PROIECTARE SISTEM DE CANALIZARE IN SATUL SIMONESTI, COMUNA CORDUN, JUDEUL NEAMT				
AMPLASAMENT: comuna Cordun, localitatea Simonesti				
BENEFICIAR: Comuna Cordun, Județul Neamț				
PROIECTAT	Ing. Haral Gheorghe	SCARA		FAZA
DESENAT	Ing. Cluștic Iulian	1:500		S.F.
VERIFICAT	Ing. Alcaz Tudor	DATA		PLANSĂ
SEF PROIECT	Ing. Haral Gheorghe	2019		P.S.-03

Se racordeaza cu plansa nr. P.S.-04

SCHEMA RACORD PLANSE

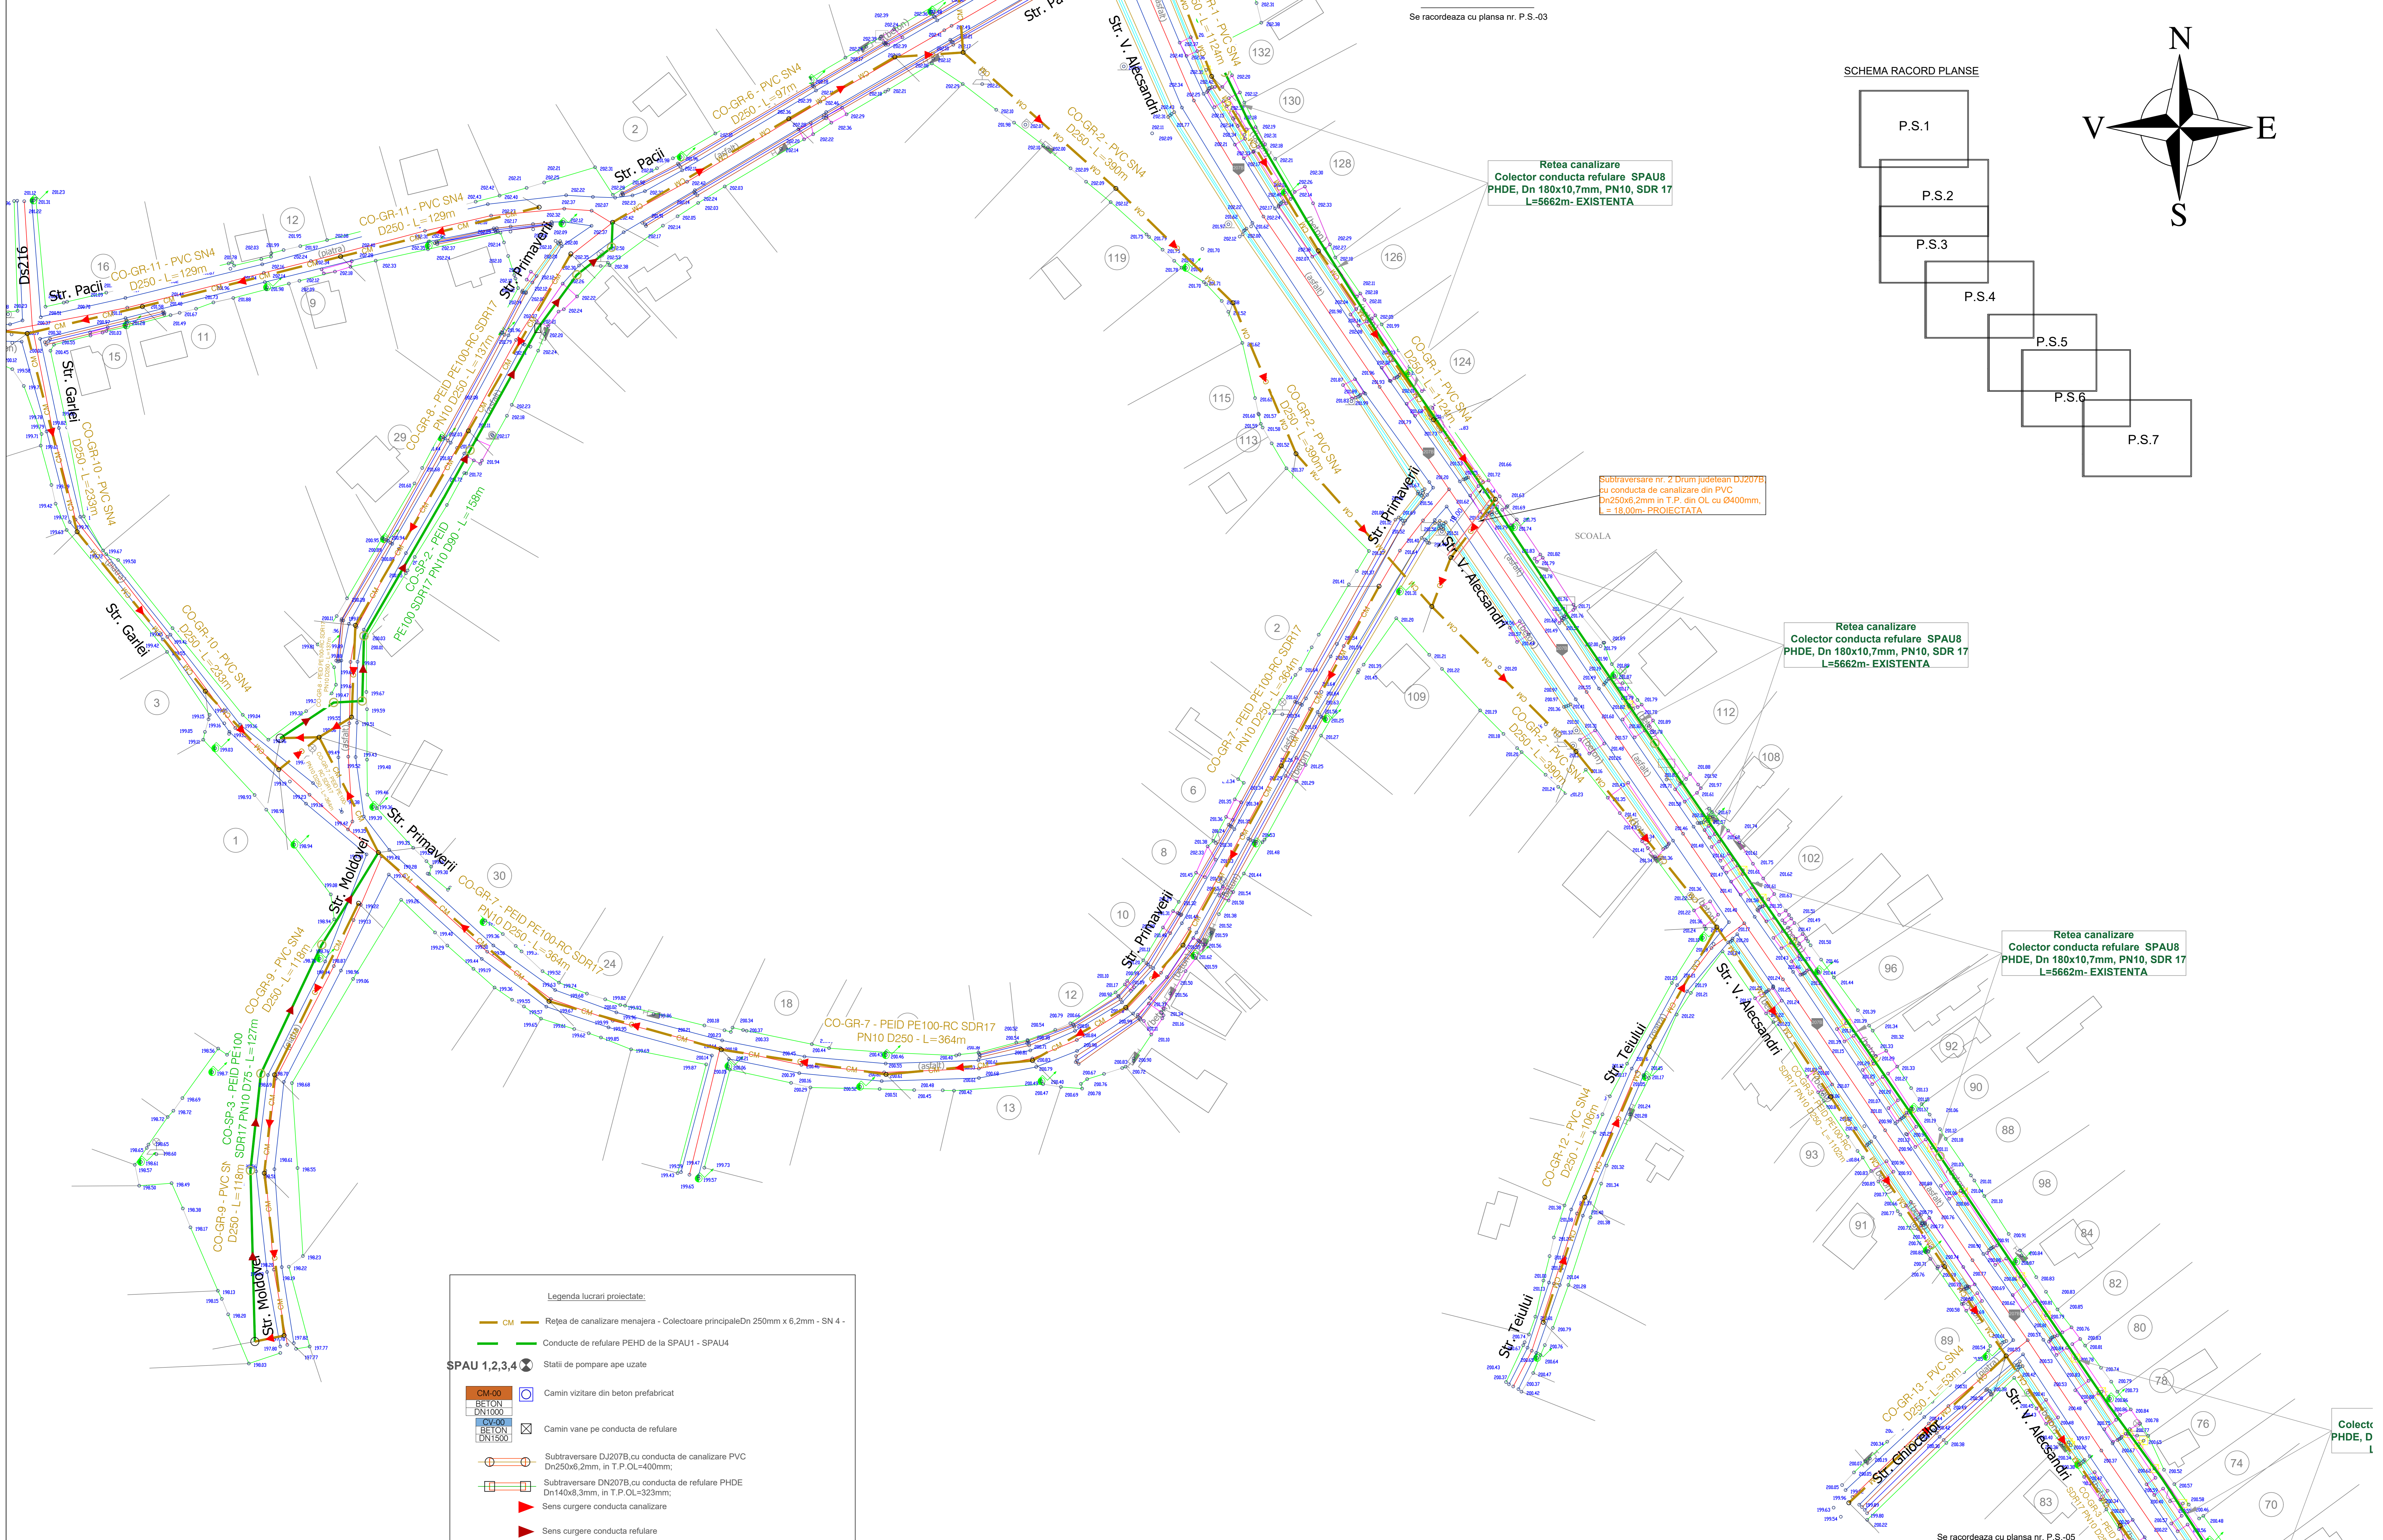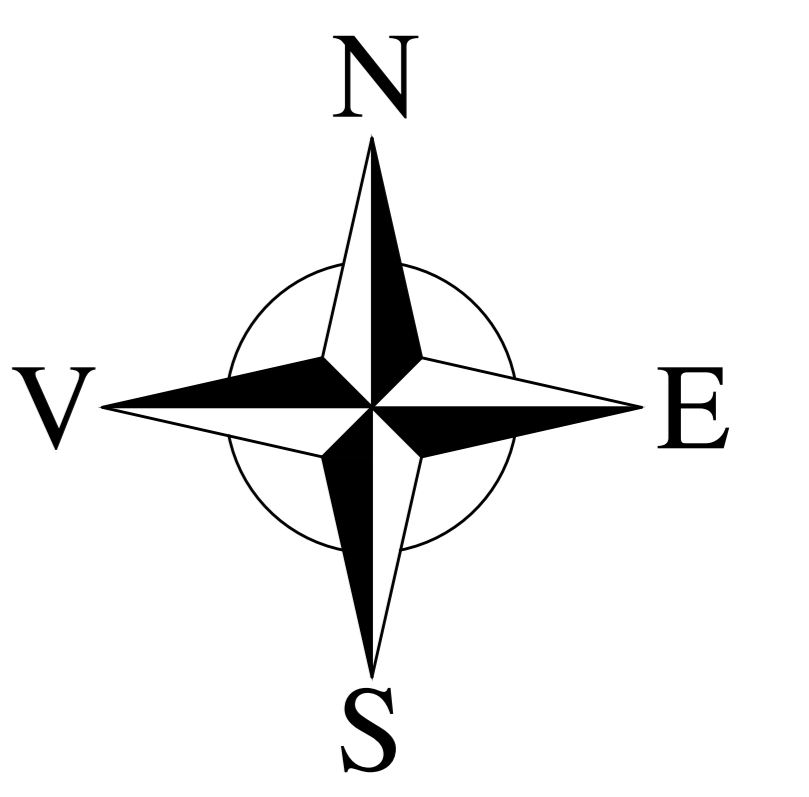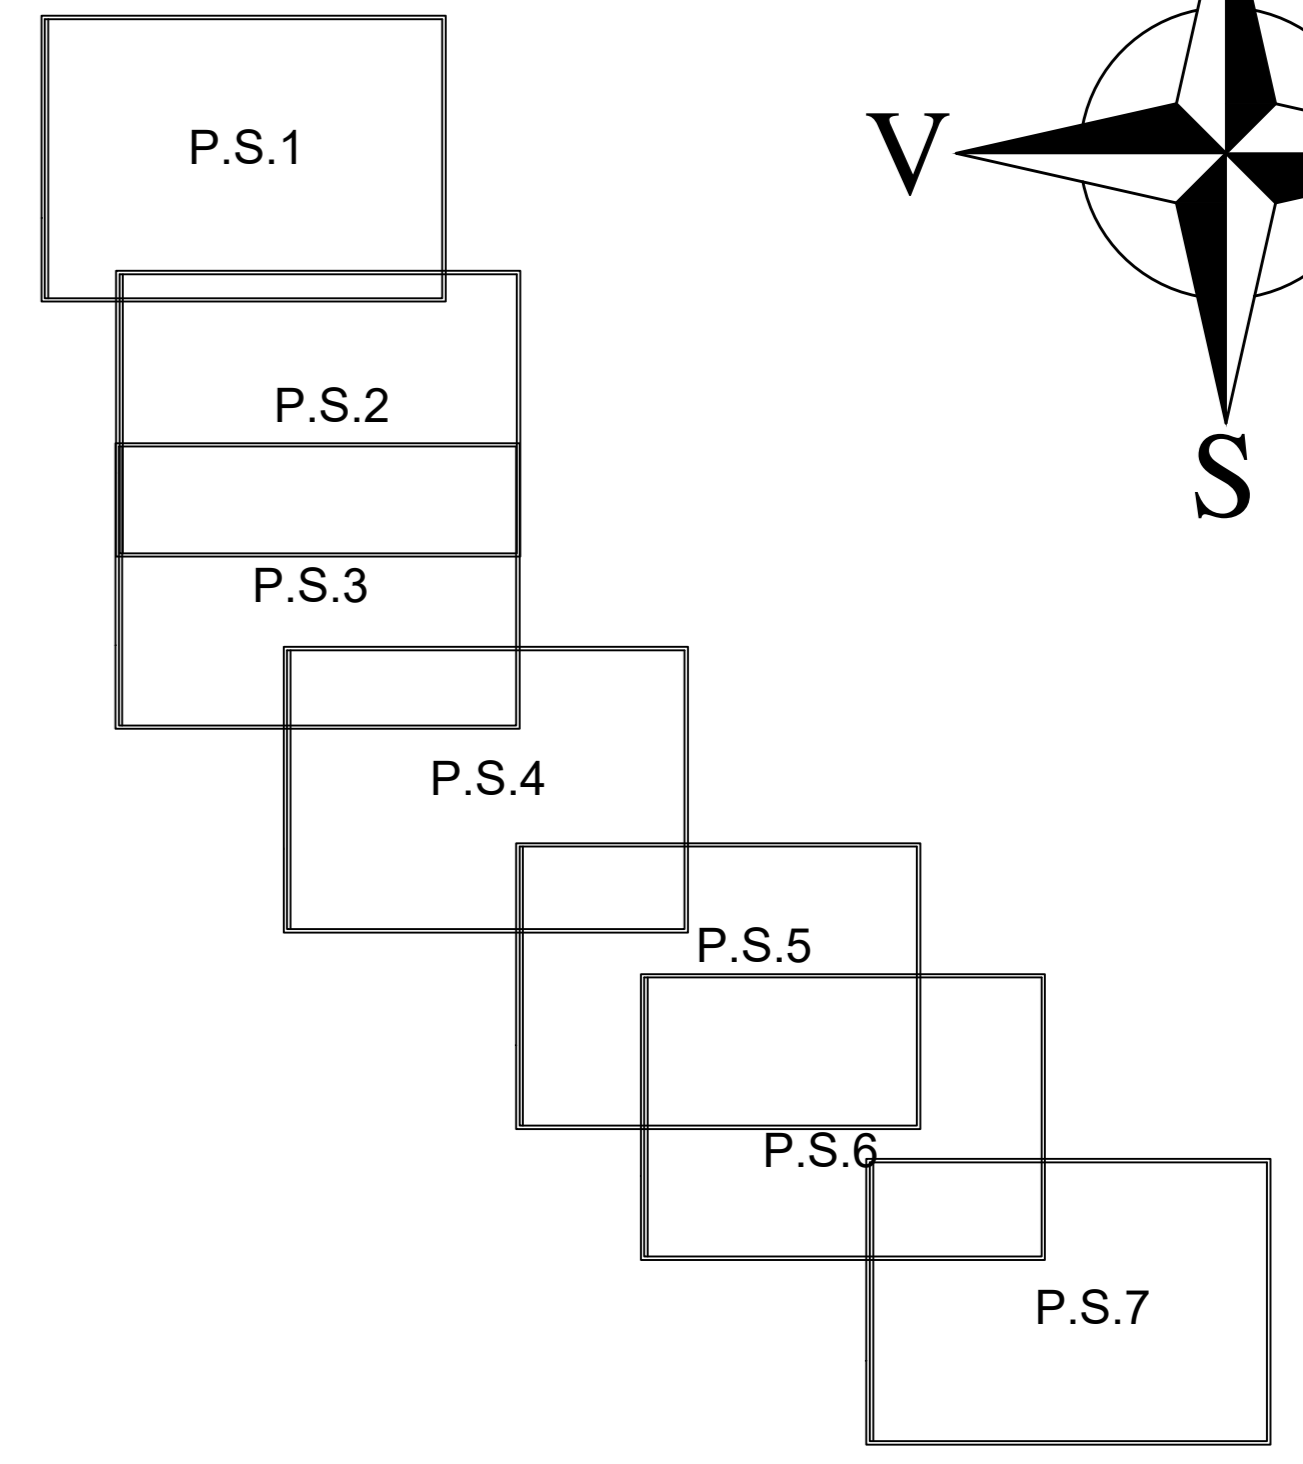

Retea canalizare
Colector conducta refulare SPAU8
PHDE, Dn 180x10,7mm, PN10, SDR 17
L=5662m- EXISTENTA

Subtraversare nr. 2 Drum Judelean DJ207B
cu conducta de canalizare din PVC
Dn250x6,2mm in T.P. din OL cu Ø400mm,
L=18,00m- PROIECTATA

Retea canalizare
Colector conducta refulare SPAU8
PHDE, Dn 180x10,7mm, PN10, SDR 17
L=5662m- EXISTENTA




Retea canalizare
Colector conducta refulare SPAU8
PHDE, Dn 180x10,7mm, PN10, SDR 17
L=5662m- EXISTENTA

Colect
PHDE, D
L

Legenda lucrari proiectate:


- CM — Rețea de canalizare menajera - Colectoare principale Dn 250mm x 6,2mm - SN 4 -
- — Conducte de refulare PEHD de la SPAU1 - SPAU4
- SPAU 1,2,3,4 ☒ — Stati de pompare ape uzate
- CM-00 ☐ — Camin vizitare din beton prefabricat
- BETON DN1000 ☐ — Camin vane pe conducta de refulare
- BETON DN1500 ☐ — Subtraversare DJ207B,cu conducta de canalizare PVC Dn250x6,2mm, in T.P.OL=400mm;
- BETON DN1500 ☐ — Subtraversare DN207B,cu conducta de refulare PHDE Dn140x8,3mm, in T.P.OL=323mm;
- ▶ — Sens curgere conducta canalizare
- ▶ — Sens curgere conducta refulare
- ⊙ — Punct intermediar pe conductele de refulare
- ⊙ — CVE-Camin vizitare-existent

NUME	SEMNTURA	CERINTA	REFERAT / EXPERTIZA	DATA
VERIFICATOR SEF: AQUA PROIECT S.R.L. Str. Petru Rareș nr. 63, Bl. Al. Ap. 9, Piața Nouă, județul Neamț Tel/Fax: 023424428 C.U.I.: 227982010 C.I.F.: RO27259846				
PROIECTAT Ing. Heret Gheorghe		SCARA		FAZA S.F.
DESENAT Ing. Alcaz Tudor		1:500	PLAN DE SITUATIE RETEA DE CANALIZARE APE UZATE SAT SIMONESTI, COMUNA GORDUN, JUDETLUL NEAMT	PLANȘA P.S.-04
SEF PROIECT Ing. Heret Gheorghe		DATA	2019	

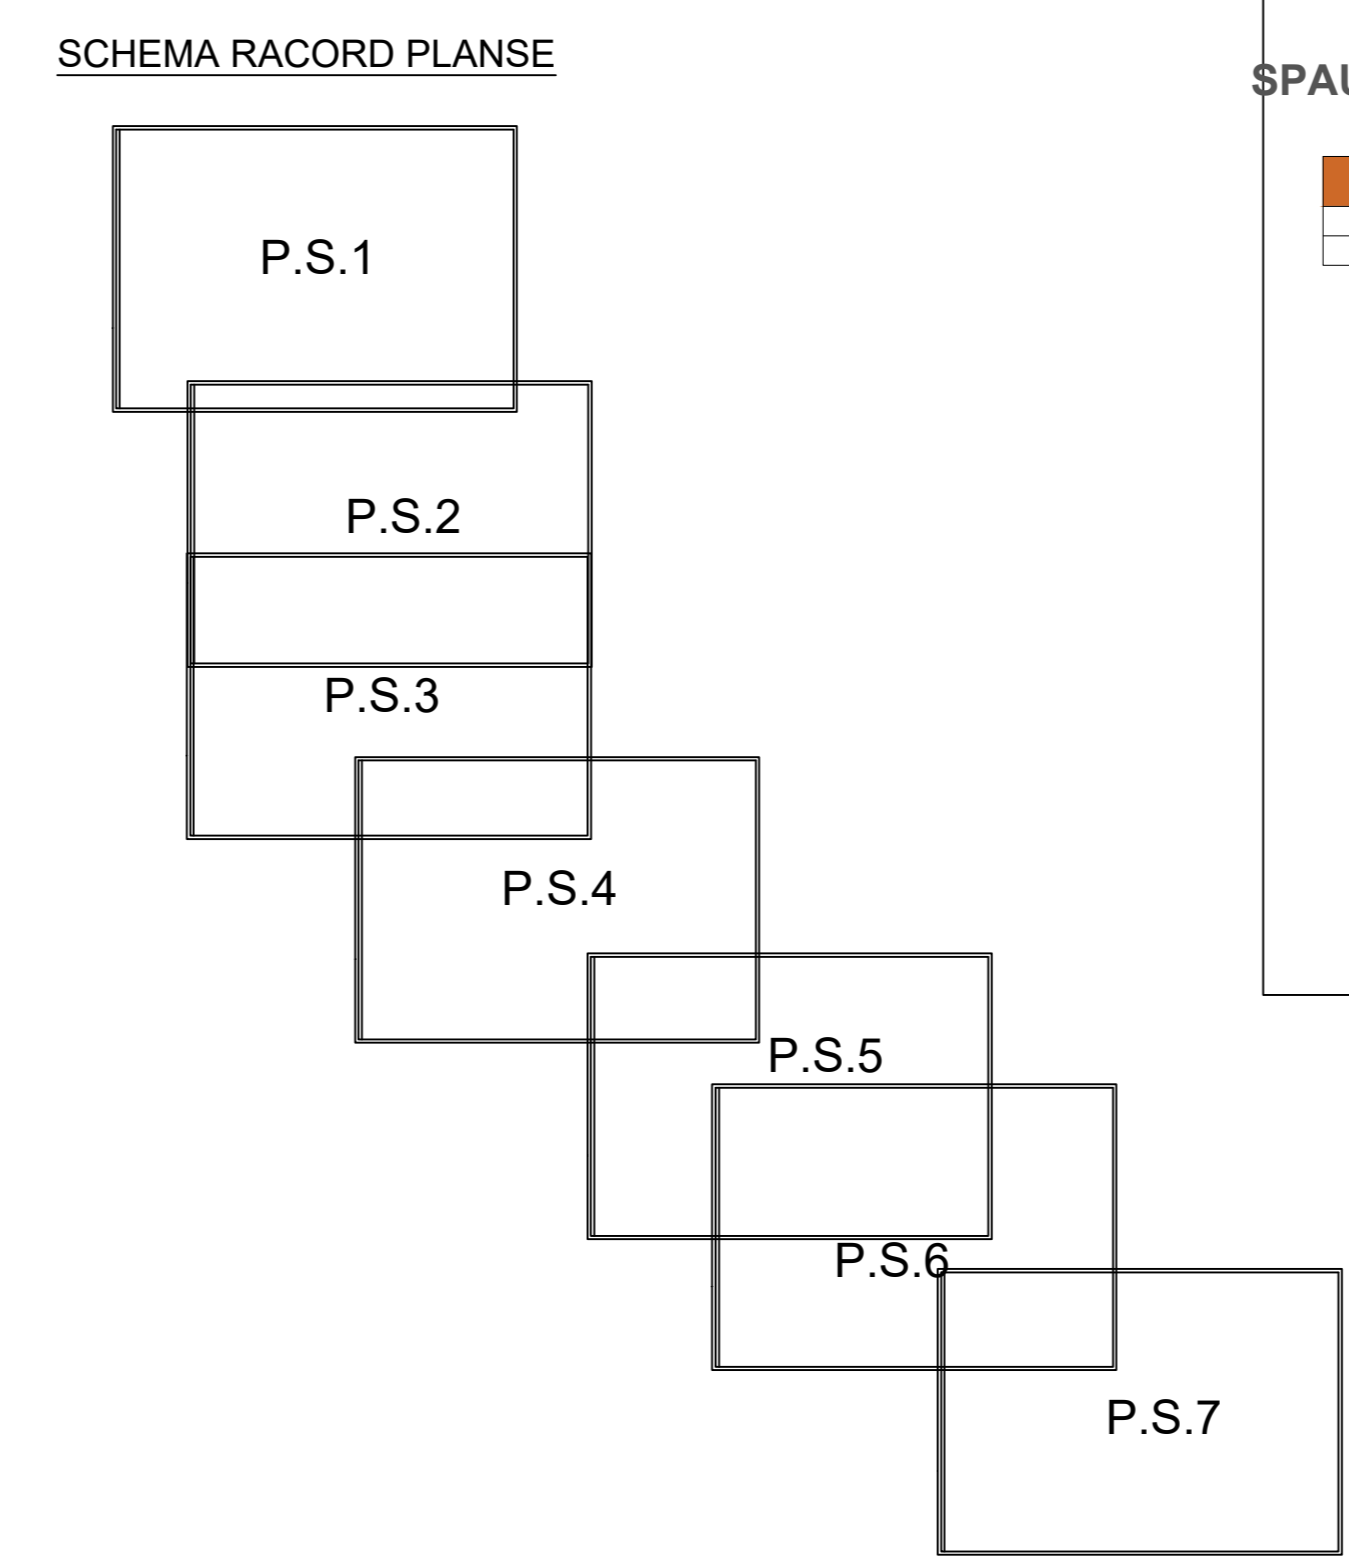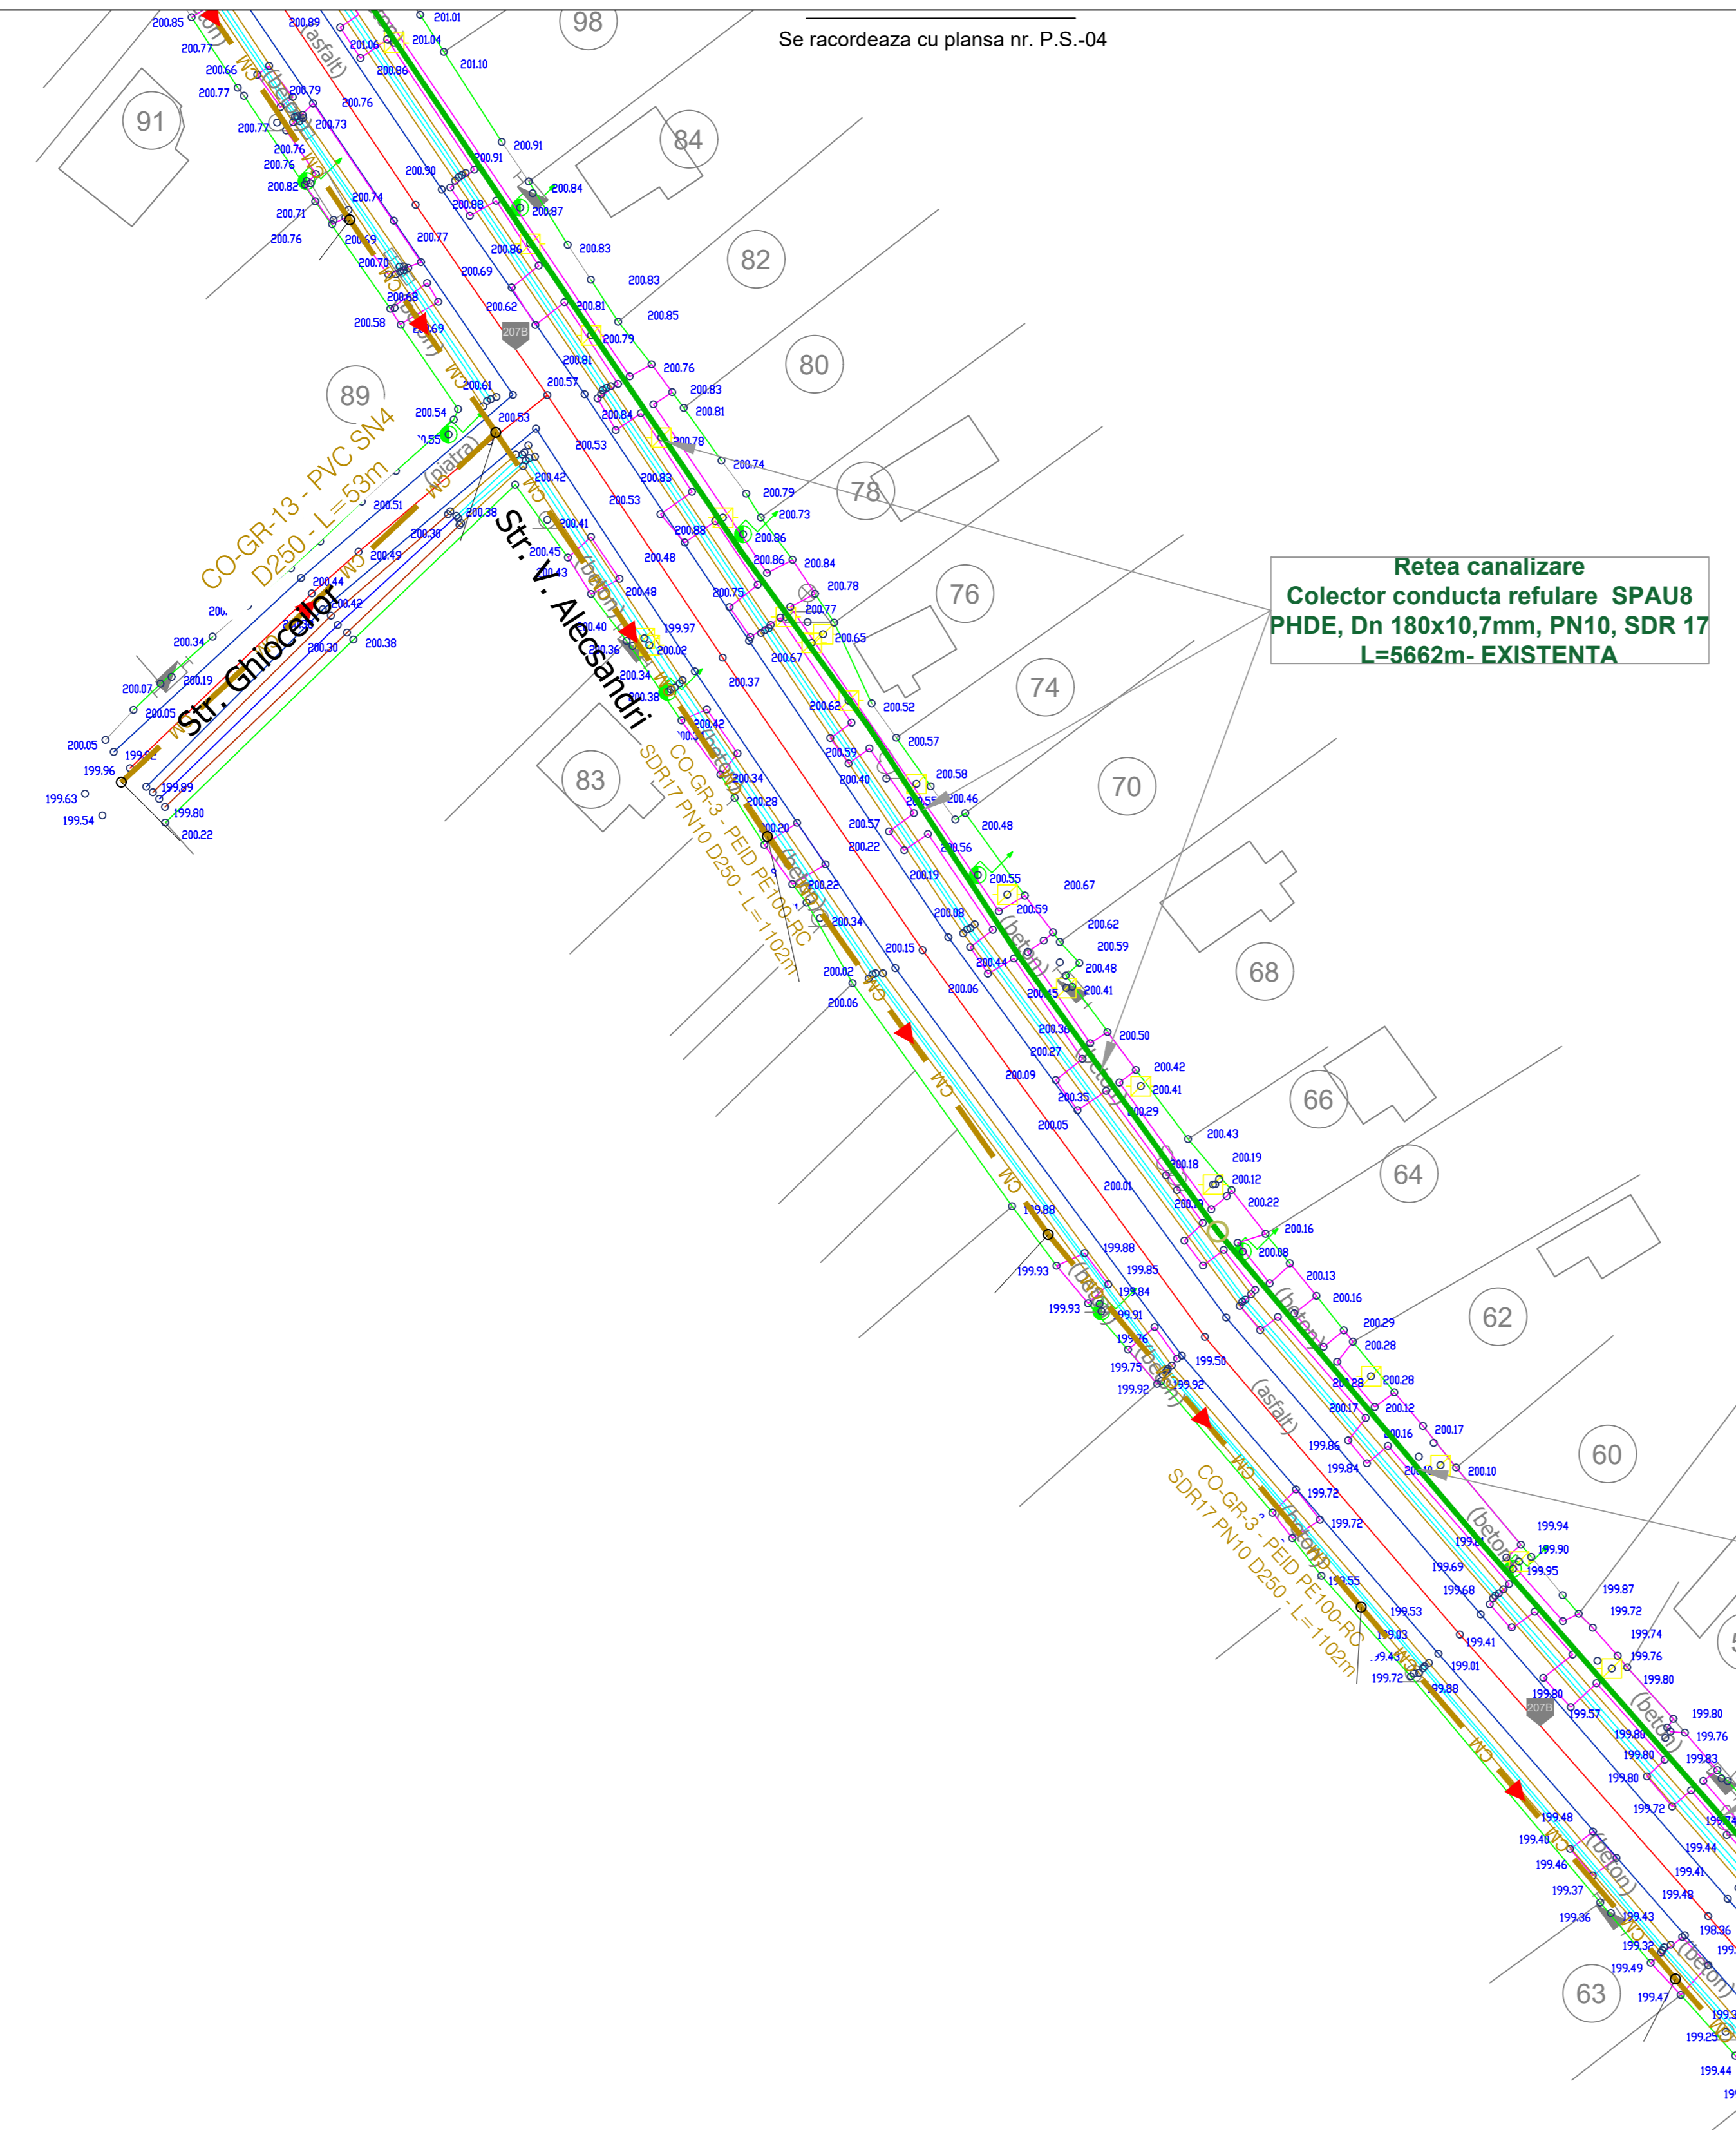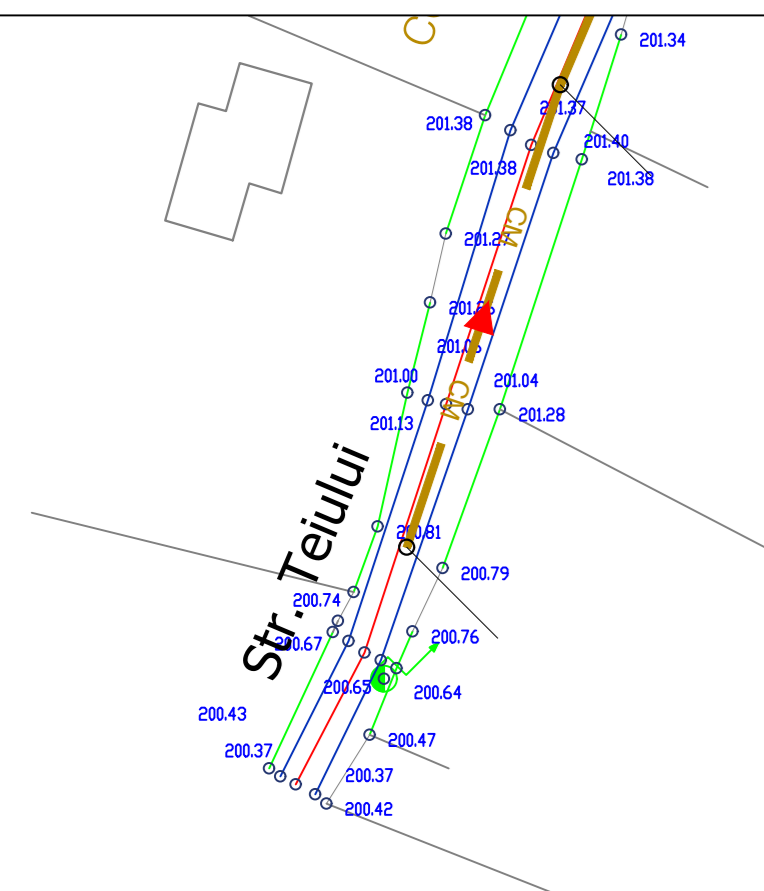


Legenda lucrari proiectate:

- CM - Rejea de canalizare menajera - Colectorul principal Dn 250mm x 6.2mm - SN 4 -
- Conducte de refulare PEHD de la SPAU1 - SPAU4
- SPAU 1,2,3,4 - Statii de pompare ape uzate
- CM-00 - Camin vizitator din beton prefabricat
- BETON Dn1500 - Camin vane pe conducta de refulare
- Subtraversare DJ207B, cu conducta de canalizare PVC Dn250x6.2mm, in T.P. OL=400mm;
- Subtraversare DN207B, cu conducta de refulare PHDE Dn140x8.3mm, in T.P. OL=323mm;
- Sens curgere conducta canalizare
- Sens curgere conducta refulare
- Punct intermediar pe conductele de refulare
- CVE-Camin vizitator-existent

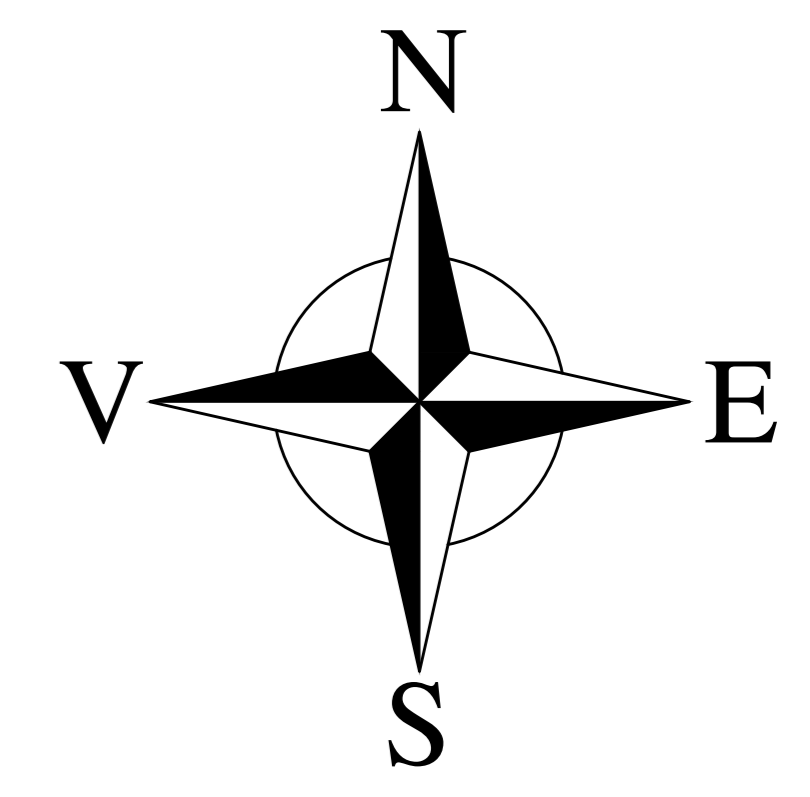

CENTRALIZATOR CONDUCTE DE CANALIZARE IN LOCALITATEA SIMONESTI


Nr. Crt.	COLECTOR DE CANALIZARE	PVC Dn 250x6.2mm, SN 4	Strada	Amplasament executie conducta	Mentione
1	CO-GR-1	1124	STR. VASILE ALECSANDRI - I	STANGA CATRE CORDUN	SAPATURA DESCHISA
2	CO-GR-2	390	STR. VASILE ALECSANDRI - II	DREAPTA CATRE CORDUN	SAPATURA DESCHISA
3	CO-GR-3	1102	STR. VASILE ALECSANDRI - III	DREAPTA CATRE CORDUN	FORAJ ORIZZONTAL
4	CO-GR-4	196	STR. VASILE ALECSANDRI - IV	DREAPTA CATRE CORDUN	FORAJ ORIZZONTAL
5	CO-GR-5	796	STR. VASILE ALECSANDRI - V	DREAPTA CATRE CORDUN	SAPATURA DESCHISA
6	CO-GR-6	97	STR. PACII	AX DRUM	FORAJ ORIZZONTAL
7	CO-GR-7	364	STR. PRIMAVERII - I	AX DRUM	FORAJ ORIZZONTAL
8	CO-GR-8	137	STR. PRIMAVERII - II	AX DRUM	FORAJ ORIZZONTAL
9	CO-GR-9	118	STR. MOLDOVEI	AX DRUM	SAPATURA DESCHISA
10	CO-GR-10	372	STR. PACII + STR. GARLEI	AX DRUM	SAPATURA DESCHISA
11	CO-GR-11	129	STR. PACII	AX DRUM	SAPATURA DESCHISA
12	CO-GR-12	106	STR. TEIULUI	AX DRUM	SAPATURA DESCHISA
13	CO-GR-13	53	STR. GHIOCEIUL	AX DRUM	SAPATURA DESCHISA
14	CO-GR-14	325	STR. CASTANILOR	AX DRUM	SAPATURA DESCHISA
15	CO-GR-15	132	STR. I	AX DRUM	SAPATURA DESCHISA
16	CO-GR-16	289	STR. CAMPULUI + STR. ETERNITATII	DREAPTA CATRE STR. VASILE ALECSANDRI	SAPATURA DESCHISA
17	CO-GR-17	78	STR. ETERNITATII	DREAPTA CATRE STR. VASILE ALECSANDRI	SAPATURA DESCHISA
18	CO-GR-18	761	STR. DRUMUL PILDESTILOR	DREAPTA CATRE STR. VASILE ALECSANDRI	SAPATURA DESCHISA
19	CO-GR-19	343	STR. BUZDUGAN + STR. MERILOR	DREAPTA/STANGA CATRE STRADA FLORIILOR	SAPATURA DESCHISA
20	CO-GR-20	274	STR. BUZDUGAN	DREAPTA CATRE STR. MERILOR	SAPATURA DESCHISA
21	CO-GR-21	188	STR. FLORIILOR	DREAPTA CATRE STR. MERILOR	SAPATURA DESCHISA
22	CO-GR-22	189	STR. FLORIILOR	STANGA CATRE STR. MERILOR	SAPATURA DESCHISA
23	CO-GR-23	205	STR. SALCAMILOR	STANGA CATRE STR. DRUMUL PILDESTILOR	SAPATURA DESCHISA
24	CO-GR-24	260	STR. MERILOR - I	STANGA CATRE STR. SALCAMILOR	SAPATURA DESCHISA
25	CO-GR-25	134	STR. PLOPILOR	DREAPTA CATRE STR. MERILOR	SAPATURA DESCHISA
26	CO-GR-26	132	STR. LIUACULUI	DREAPTA CATRE STR. DRUMUL PILDESTILOR	SAPATURA DESCHISA
27	CO-GR-27	105	STR. MERILOR - II	STANGA CATRE STR. LIUACULUI	SAPATURA DESCHISA

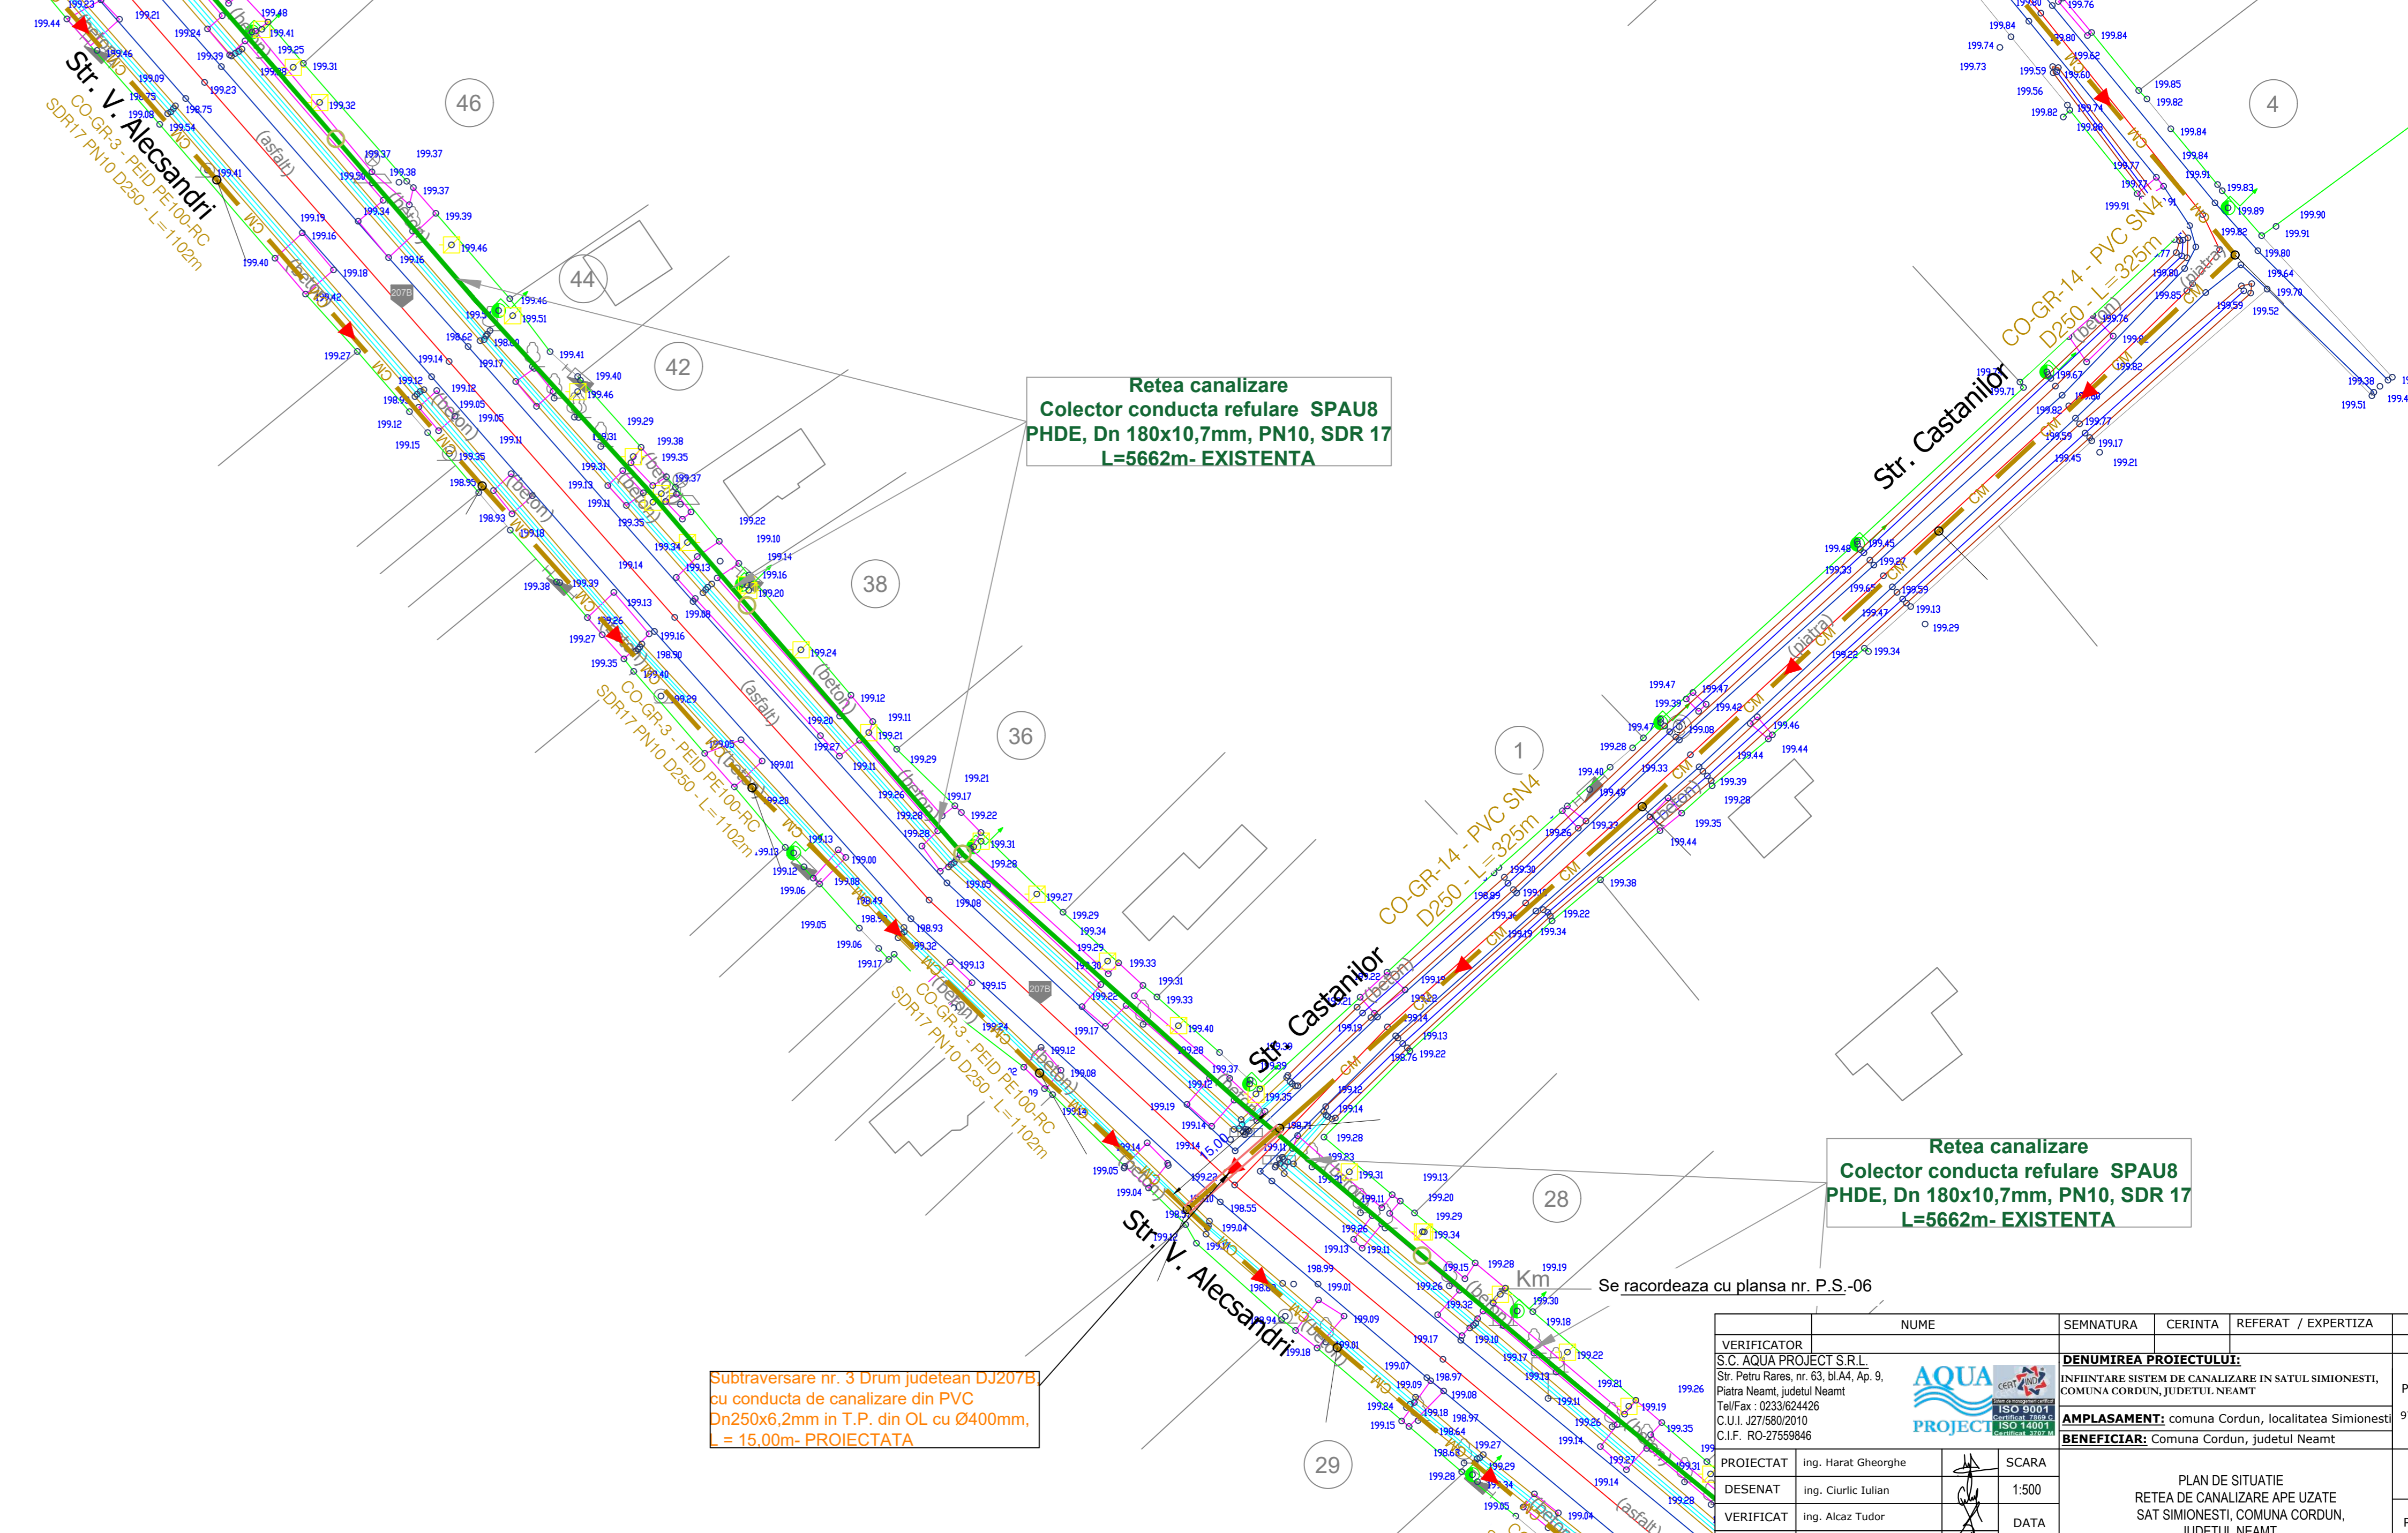


Subtraversare nr. 3 drumulet DJ207B cu conducta de canalizare din PVC Dn250x6.2mm in T.P. din OL cu Ø400mm, L=15.00m- PROIECTATA

NUME	SEMNATURA	CERINTA	REFERAT / EXPERTIZA	DATA
VERIFICATOR S.C. AQUA PROIECT S.R.L. Str. Petru Rareș nr. 63, Bl. A4, Ap. 9, Piața Neamt, Județul Neamt Tel/Fax: 0233/62428 C.I.F.: 271560219 C.I.F. RO-27550846				
PROIECTAT Ing. Haral Gheorghie				
DESENAT Ing. Cluciu Iulian				
VERIFICAT Ing. Alcaz Tudor				
SEF PROIECT Ing. Haral Gheorghie				

PROIECT
9/19/2019
FAZA
S.F.
PLANSĂ
P.S.-05

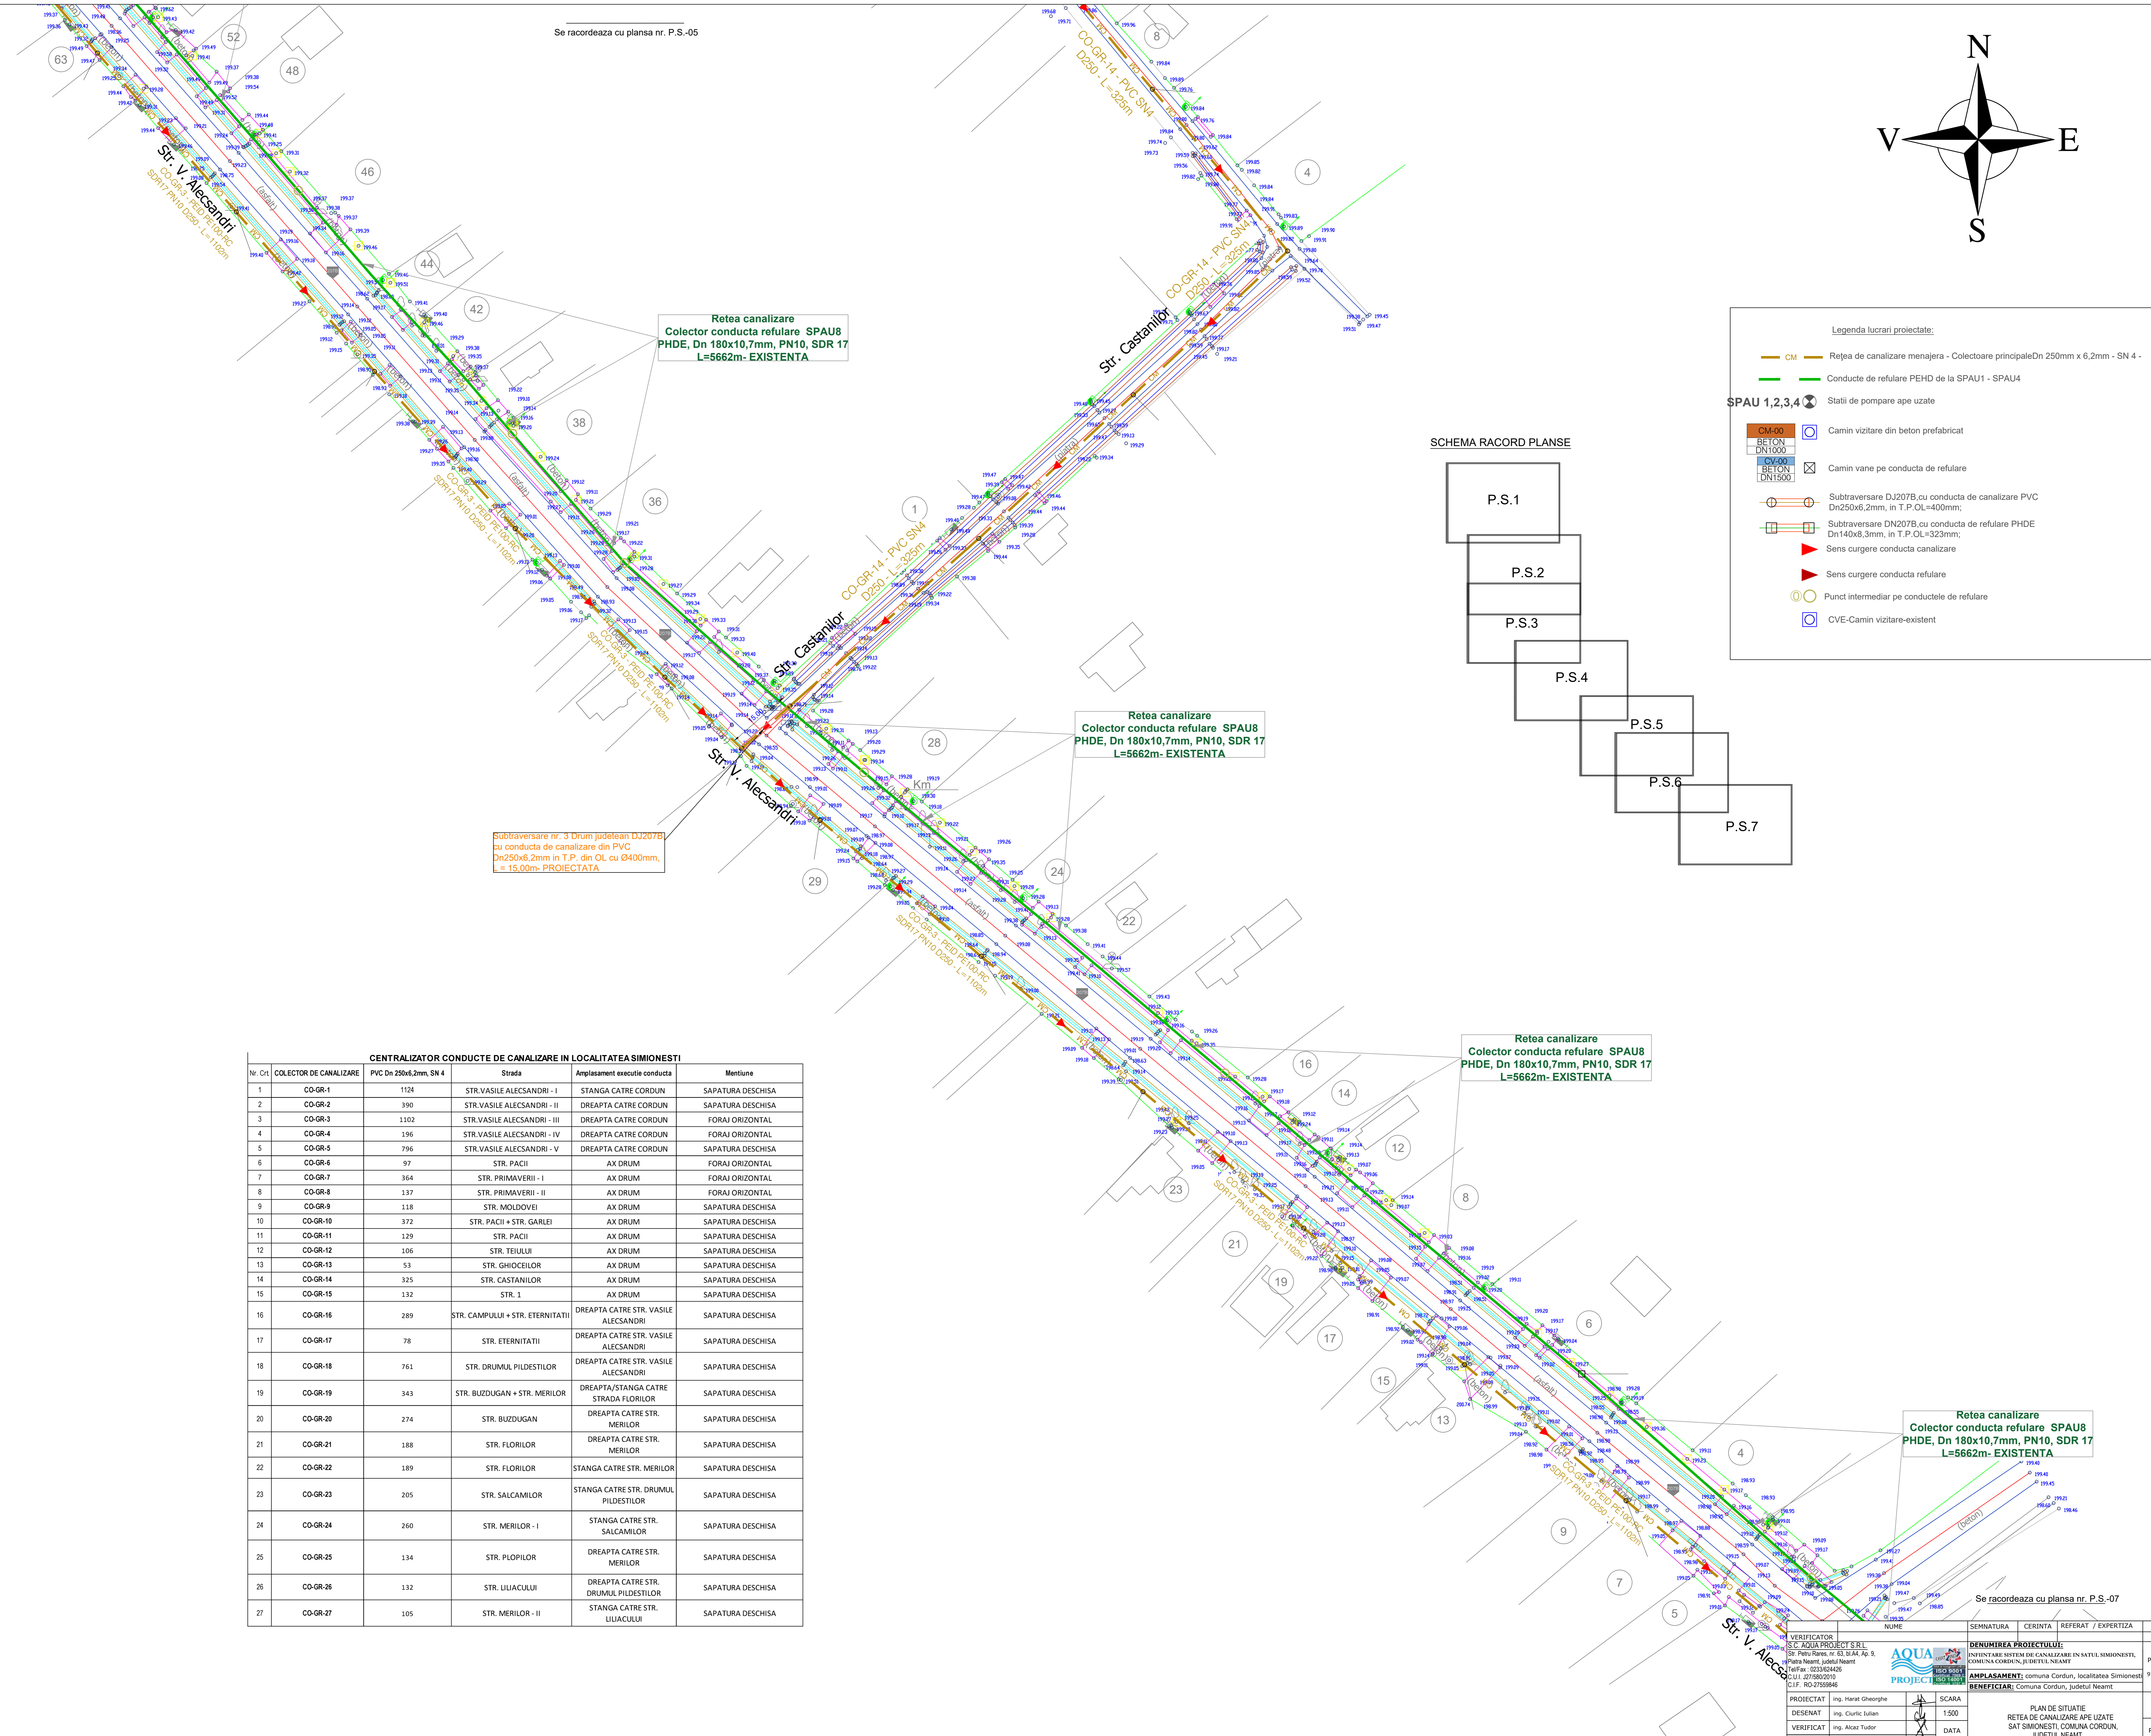


Se racordeaza cu plansa nr. P.S.-05

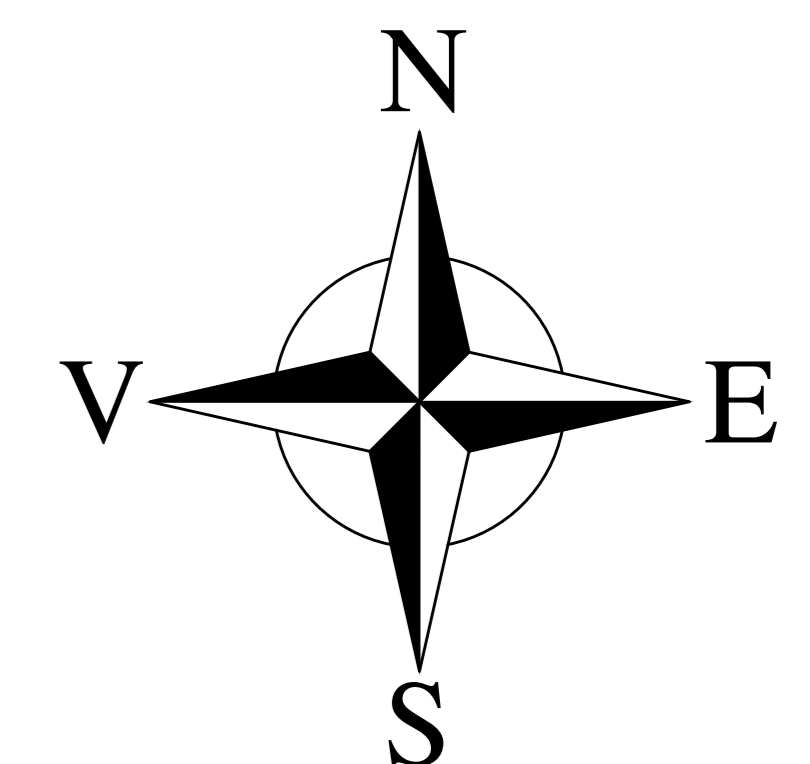

Legenda lucrari proiectate:

- CM - Rețea de canalizare menajera - Colectoare principale Dn 250mm x 6,2mm - SN 4
- Conducte de refulare PEHD de la SPAU1 - SPAU4
- SPAU 1,2,3,4 - Stati de pompare ape uzate
- CM-00 - Camin vizitare din beton prefabricat
- BETON DN1000 - Camin vane pe conducta de refulare
- CV-20 DN1500 - Subtraversare DJ207B cu conducta de canalizare PVC Dn250x6,2mm, in T.P.OL=400mm;
- Subtraversare DN207B cu conducta de refulare PHDE Dn140x8,3mm, in T.P.OL=323mm;
- Sens curgere conducta canalizare
- Sens curgere conducta refulare
- Punct intermediar pe conductele de refulare
- CVE-Camin vizitare-existent

SCHEMA RACORD PLANSE

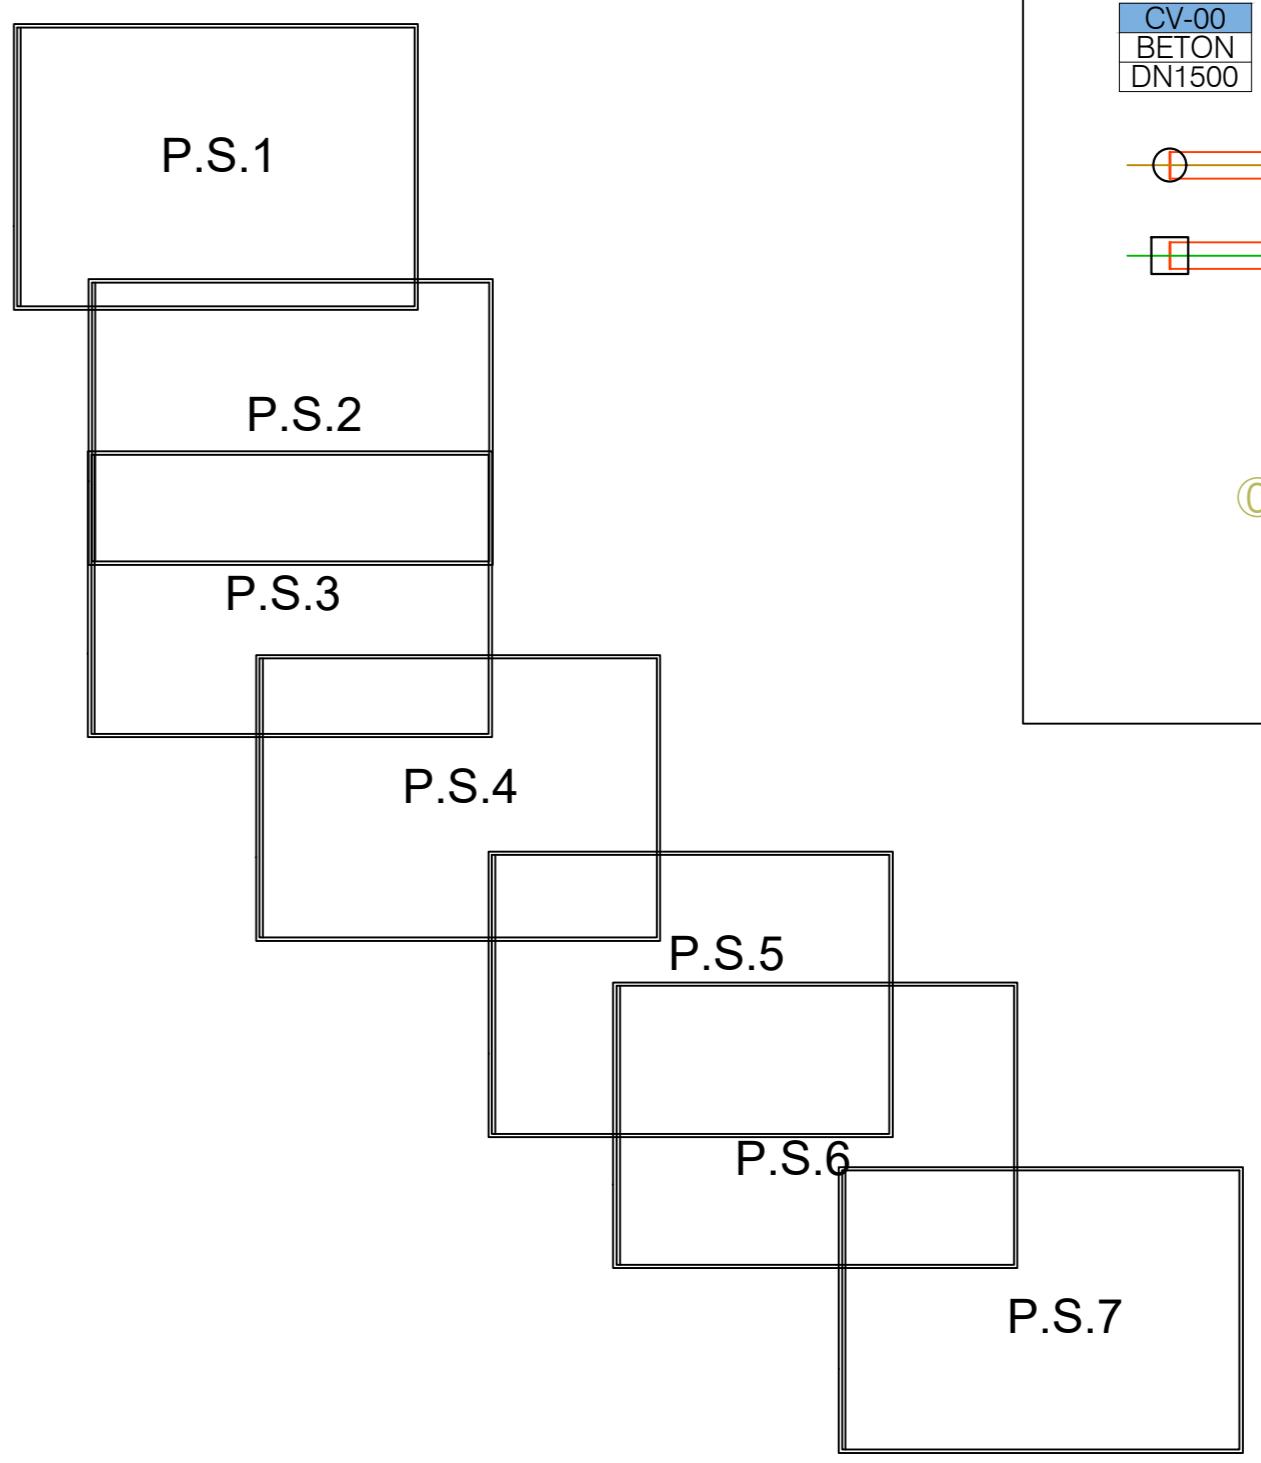

Subtraversare nr. 3 Drum județean DJ207B cu conducta de canalizare din PVC Dn250x6,2mm in T.P. din OL cu Ø400mm, L= 15,00m- PROIECTATA

CENTRALIZATOR CONDUCTE DE CANALIZARE IN LOCALITATEA SIMONESTI

Nr. Cr.	COLECTOR DE CANALIZARE	PVC Dn 250x6,2mm, SN 4	Strada	Amplasament executie conducta	Mentione
1	CO-GR-1	1124	STR. VASILE ALECSANDRI - I	STANGA CATRE CORDUN	SAPATURA DESCHISA
2	CO-GR-2	390	STR. VASILE ALECSANDRI - II	DREAPTA CATRE CORDUN	SAPATURA DESCHISA
3	CO-GR-3	1102	STR. VASILE ALECSANDRI - III	DREAPTA CATRE CORDUN	FORAJ ORIZONTAL
4	CO-GR-4	196	STR. VASILE ALECSANDRI - IV	DREAPTA CATRE CORDUN	FORAJ ORIZONTAL
5	CO-GR-5	796	STR. VASILE ALECSANDRI - V	DREAPTA CATRE CORDUN	SAPATURA DESCHISA
6	CO-GR-6	97	STR. PACI	AX DRUM	FORAJ ORIZONTAL
7	CO-GR-7	364	STR. PRIMAVERII - I	AX DRUM	FORAJ ORIZONTAL
8	CO-GR-8	137	STR. PRIMAVERII - II	AX DRUM	FORAJ ORIZONTAL
9	CO-GR-9	118	STR. MOLDOVEI	AX DRUM	SAPATURA DESCHISA
10	CO-GR-10	372	STR. PACI + STR. GARLEI	AX DRUM	SAPATURA DESCHISA
11	CO-GR-11	129	STR. PACI	AX DRUM	SAPATURA DESCHISA
12	CO-GR-12	106	STR. TEIULUI	AX DRUM	SAPATURA DESCHISA
13	CO-GR-13	53	STR. GHIOCELOR	AX DRUM	SAPATURA DESCHISA
14	CO-GR-14	325	STR. CASTANILOR	AX DRUM	SAPATURA DESCHISA
15	CO-GR-15	132	STR. 1	AX DRUM	SAPATURA DESCHISA
16	CO-GR-16	289	STR. CAMPULUI + STR. ETERNITATI	DREAPTA CATRE STR. VASILE ALECSANDRI	SAPATURA DESCHISA
17	CO-GR-17	78	STR. ETERNITATI	DREAPTA CATRE STR. VASILE ALECSANDRI	SAPATURA DESCHISA
18	CO-GR-18	761	STR. DRUMUL PILDESTILOR	DREAPTA CATRE STR. VASILE ALECSANDRI	SAPATURA DESCHISA
19	CO-GR-19	343	STR. BUZDUGAN + STR. MERILOR	DREAPTA/STANGA CATRE STRADA FLORILOR	SAPATURA DESCHISA
20	CO-GR-20	274	STR. BUZDUGAN	DREAPTA CATRE STR. MERILOR	SAPATURA DESCHISA
21	CO-GR-21	188	STR. FLORILOR	DREAPTA CATRE STR. MERILOR	SAPATURA DESCHISA
22	CO-GR-22	189	STR. FLORILOR	STANGA CATRE STR. MERILOR	SAPATURA DESCHISA
23	CO-GR-23	205	STR. SALCAMILOR	STANGA CATRE STR. DRUMUL PILDESTILOR	SAPATURA DESCHISA
24	CO-GR-24	260	STR. MERILOR - I	STANGA CATRE STR. SALCAMILOR	SAPATURA DESCHISA
25	CO-GR-25	134	STR. PLOPILOR	DREAPTA CATRE STR. MERILOR	SAPATURA DESCHISA
26	CO-GR-26	132	STR. LIUACULUI	DREAPTA CATRE STR. DRUMUL PILDESTILOR	SAPATURA DESCHISA
27	CO-GR-27	105	STR. MERILOR - II	STANGA CATRE STR. LIUACULUI	SAPATURA DESCHISA

Retea canalizare Colector conducta refulare SPAU8 PHDE, Dn 180x10,7mm, PN10, SDR 17 L=5662m- EXISTENTA

Retea canalizare Colector conducta refulare SPAU8 PHDE, Dn 180x10,7mm, PN10, SDR 17 L=5662m- EXISTENTA

Se racordeaza cu plansa nr. P.S.-07

NUME	SEMNATURA	CERINTA	REFERAT / EXPERTIZA	DATA
VERIFICATOR S.C. AQUA PROJECT S.R.L. Sf. Petru Rom. nr. 63, Bl. A4, Ap. 9, Ploiesti, Neamt, Judetul Neamt Tel/Fax: 0238/242428 CUI: 271882019 C.I.F. RO-27550846				
PROIECTAT Ing. Haral Gheorghie				
DESENAT Ing. Clucic Iulian				
VERIFICAT Ing. Alcaz Tudor				
SEF PROIECT Ing. Haral Gheorghie				

DENUMIREA PROIECTULUI:
INSTANTARE SISTEM DE CANALIZARE IN SATUL SIMONESTI, COMUNA CORDUN, JUDETEL NEAMT

AMPLASAMENT: comuna Cordun, localitatea Simonesti

BENEFICIAR: Comuna Cordun, Judetul Neamt


SCARA: 1:500

PLAN DE SITUATIE
RETEA DE CANALIZARE APE LIZATE
SAT SIMONESTI, COMUNA CORDUN,
JUDETEL NEAMT

PROIECT 9791/2019


FAZA S.F.

PLANSĂ P.S.-08

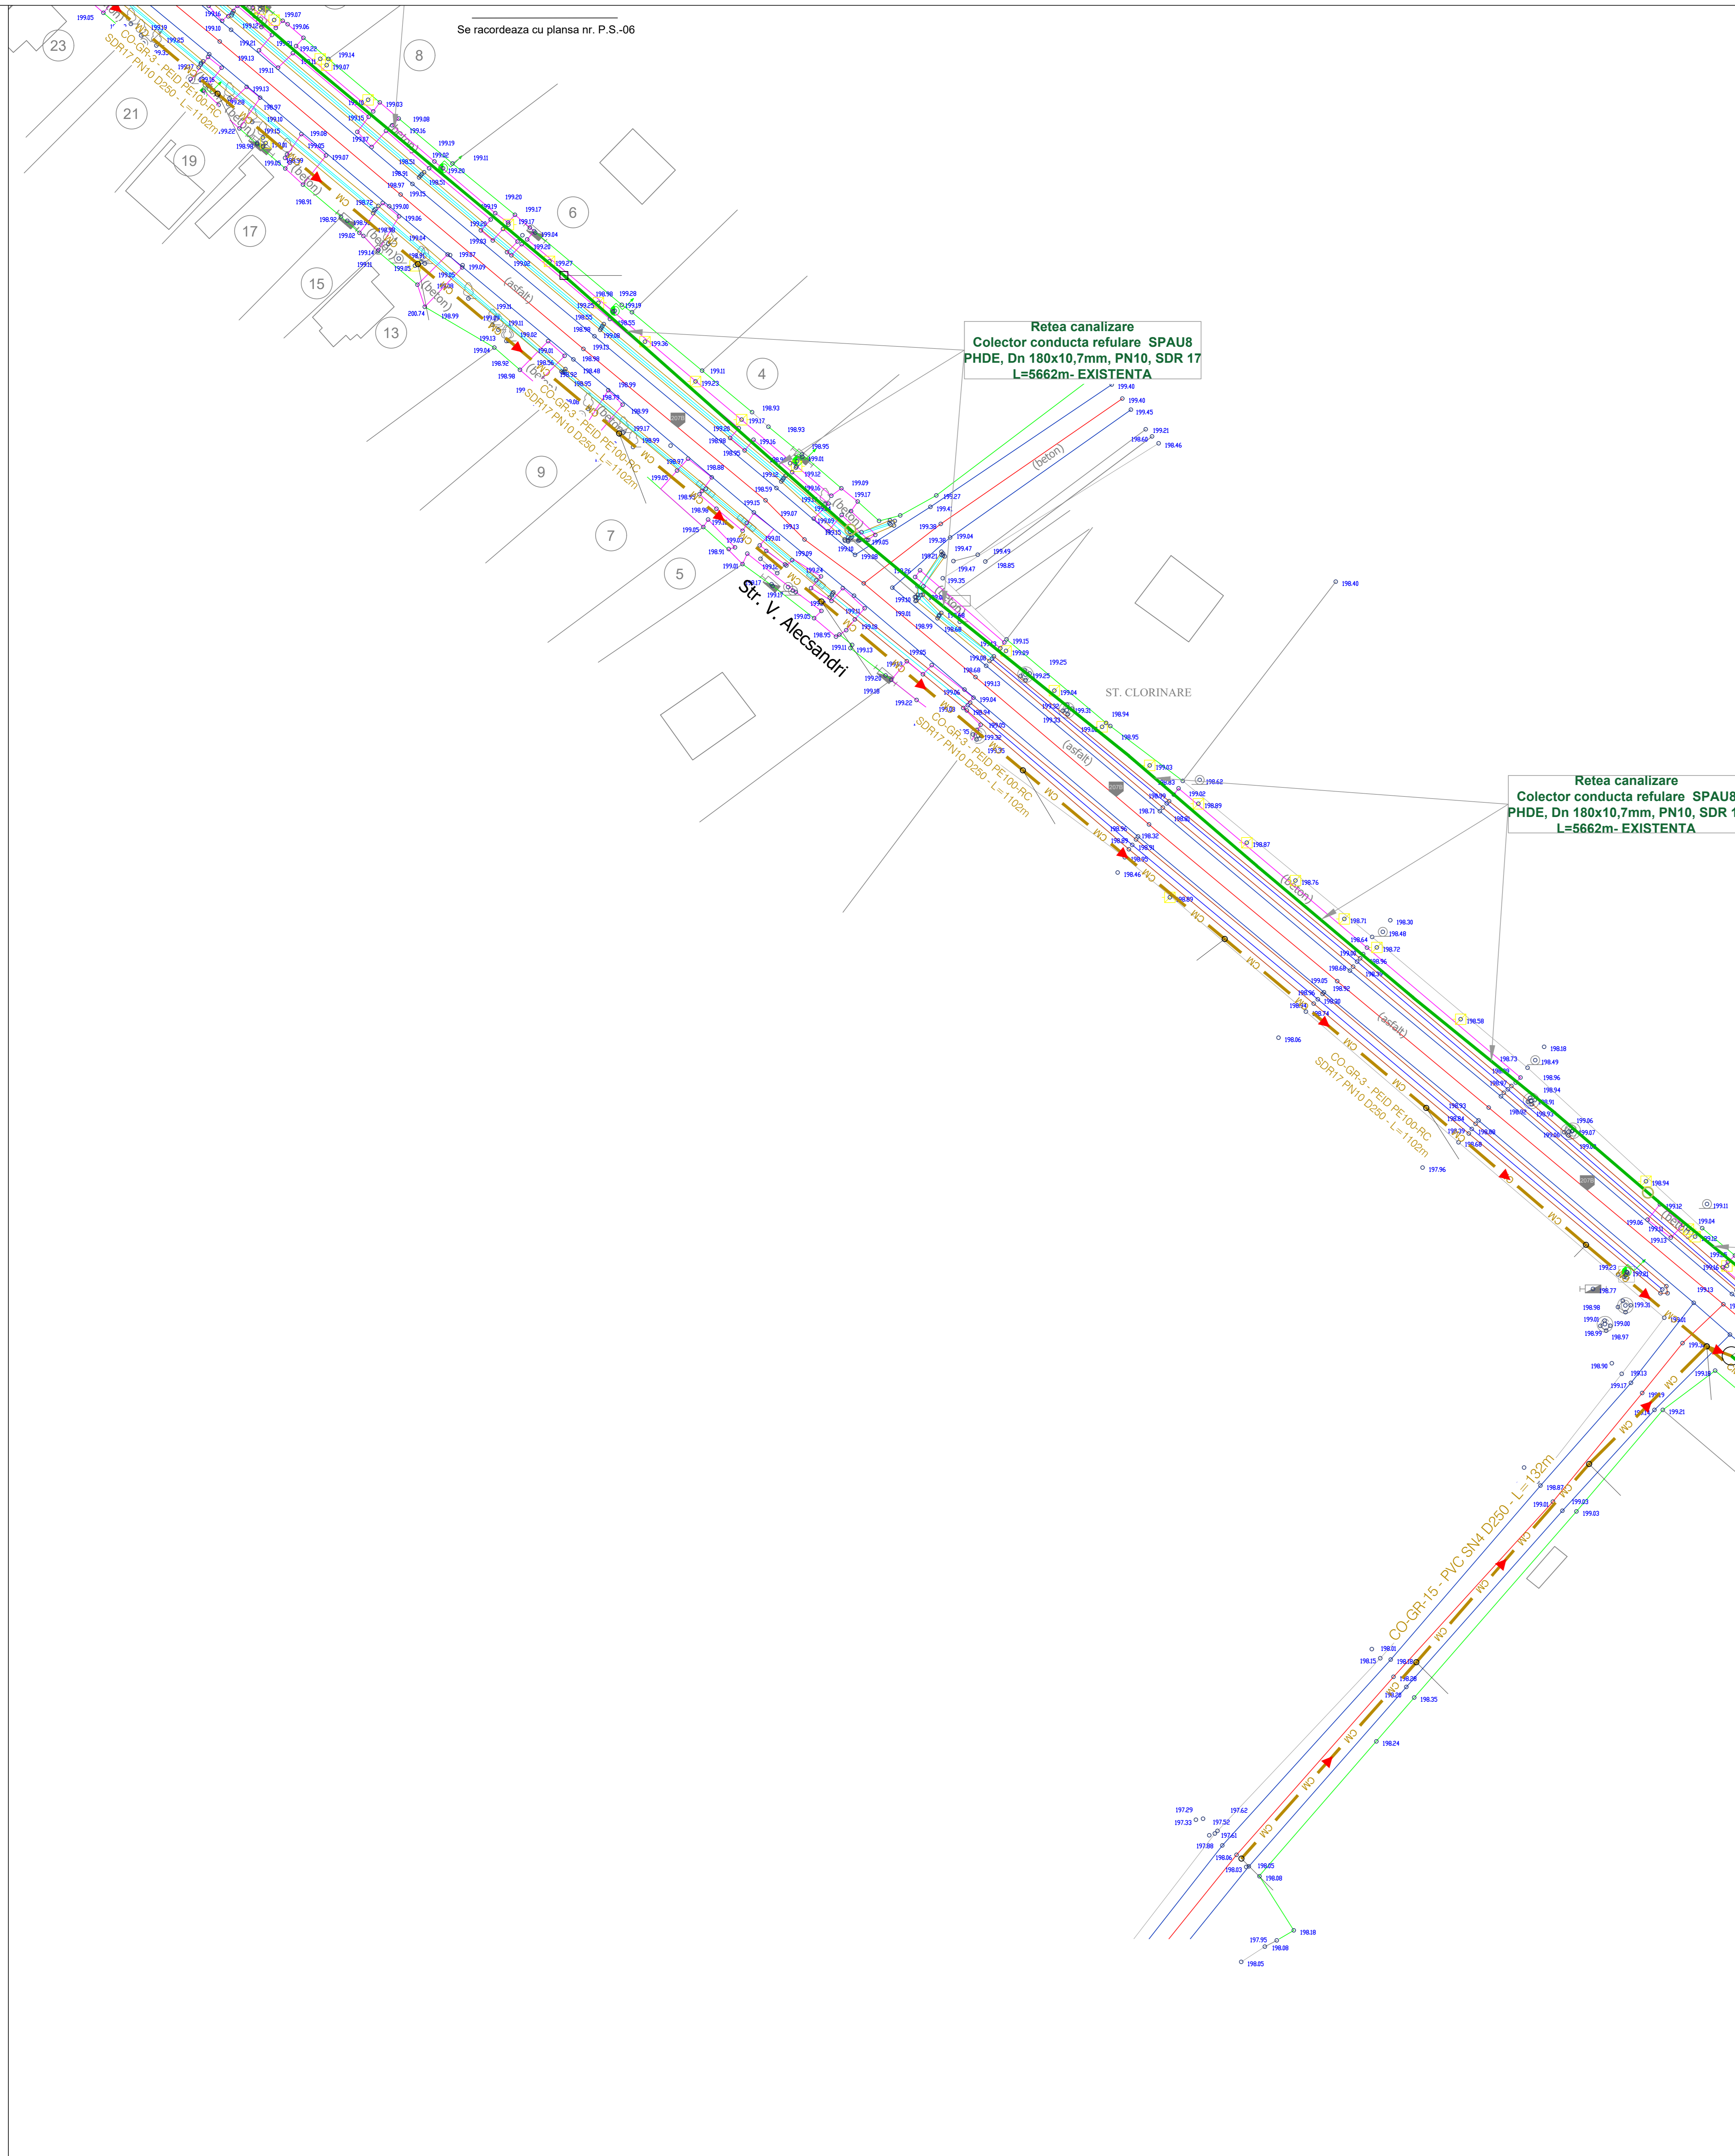

CENTRALIZATOR CONDUCTE DE CANALIZARE IN LOCALITATEA SIMONESTI


Nr. Cr.	COLECTOR DE CANALIZARE	PVC Dn 250x2mm, SN 4	Strada	Amplasament executie conducta	Mentiuine
1	CO-GR-1	1124	STR. VASILE ALECSANDRI - I	STANGA CATRE CORDUN	SAPATURA DESCHISA
2	CO-GR-2	390	STR. VASILE ALECSANDRI - II	DREAPTA CATRE CORDUN	SAPATURA DESCHISA
3	CO-GR-3	1102	STR. VASILE ALECSANDRI - III	DREAPTA CATRE CORDUN	FORAJ ORIZZONTAL
4	CO-GR-4	196	STR. VASILE ALECSANDRI - IV	DREAPTA CATRE CORDUN	FORAJ ORIZZONTAL
5	CO-GR-5	796	STR. VASILE ALECSANDRI - V	DREAPTA CATRE CORDUN	SAPATURA DESCHISA
6	CO-GR-6	97	STR. PACII	AX DRUM	FORAJ ORIZZONTAL
7	CO-GR-7	364	STR. PRIMAVERII - I	AX DRUM	FORAJ ORIZZONTAL
8	CO-GR-8	137	STR. PRIMAVERII - II	AX DRUM	FORAJ ORIZZONTAL
9	CO-GR-9	118	STR. MOLDOVEI	AX DRUM	SAPATURA DESCHISA
10	CO-GR-10	372	STR. PACII + STR. GARLEI	AX DRUM	SAPATURA DESCHISA
11	CO-GR-11	129	STR. PACII	AX DRUM	SAPATURA DESCHISA
12	CO-GR-12	106	STR. TEIULUI	AX DRUM	SAPATURA DESCHISA
13	CO-GR-13	53	STR. GHOCEILOR	AX DRUM	SAPATURA DESCHISA
14	CO-GR-14	325	STR. CASTANILOR	AX DRUM	SAPATURA DESCHISA
15	CO-GR-15	132	STR. 1	AX DRUM	SAPATURA DESCHISA
16	CO-GR-16	289	STR. CAMPULUI + STR. ETERNITATII	DREAPTA CATRE STR. VASILE ALECSANDRI	SAPATURA DESCHISA
17	CO-GR-17	78	STR. ETERNITATII	DREAPTA CATRE STR. VASILE ALECSANDRI	SAPATURA DESCHISA
18	CO-GR-18	761	STR. DRUMUL PILDESTILOR	DREAPTA CATRE STR. VASILE ALECSANDRI	SAPATURA DESCHISA
19	CO-GR-19	343	STR. BUZDUGAN + STR. MERILOR	DREAPTA/STANGA CATRE STRADA FLORILOR	SAPATURA DESCHISA
20	CO-GR-20	274	STR. BUZDUGAN	DREAPTA CATRE STR. MERILOR	SAPATURA DESCHISA
21	CO-GR-21	188	STR. FLORILOR	DREAPTA CATRE STR. MERILOR	SAPATURA DESCHISA
22	CO-GR-22	189	STR. FLORILOR	STANGA CATRE STR. MERILOR	SAPATURA DESCHISA
23	CO-GR-23	205	STR. SALCAMILOR	STANGA CATRE STR. DRUMUL PILDESTILOR	SAPATURA DESCHISA
24	CO-GR-24	260	STR. MERILOR - I	STANGA CATRE STR. SALCAMILOR	SAPATURA DESCHISA
25	CO-GR-25	134	STR. PLOPILOR	DREAPTA CATRE STR. MERILOR	SAPATURA DESCHISA
26	CO-GR-26	132	STR. LIUACULUI	DREAPTA CATRE STR. DRUMUL PILDESTILOR	SAPATURA DESCHISA
27	CO-GR-27	105	STR. MERILOR - II	STANGA CATRE STR. LIUACULUI	SAPATURA DESCHISA

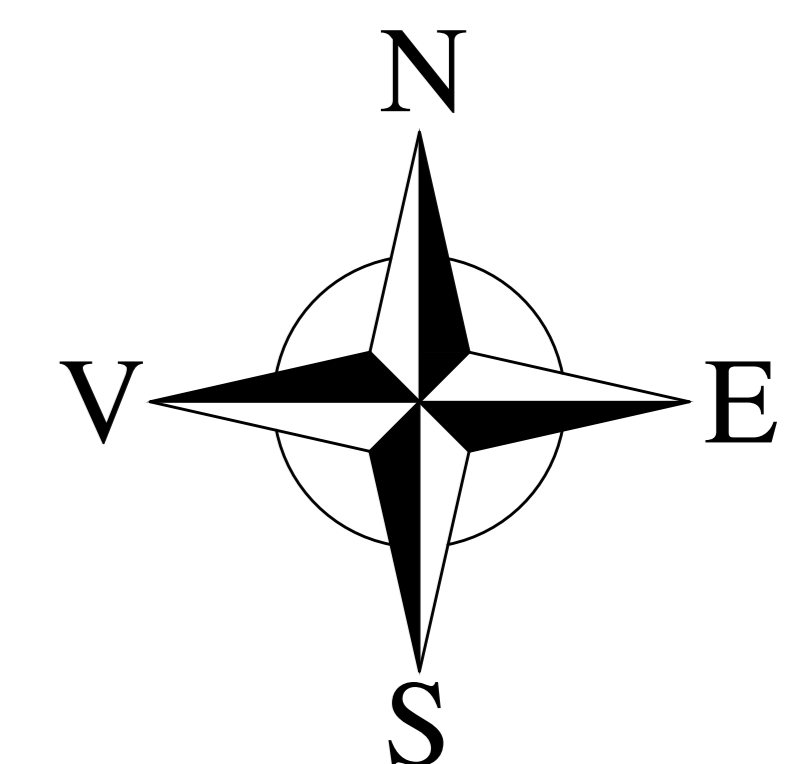

Legenda lucrari proiectate:

- CM — Rețea de canalizare menajera - Colectoare principale Dn 250mm x 6,2mm - SN 4 -
- — Conductele de refulare PEHD de la SPAU1 - SPAU4
- SPAU 1,2,3,4 — Stati de pompare ape uzate
- CM-600 BETON DN1000 — Camin vizitare din beton prefabricat
- CM-200 BETON DN1500 — Camin vane pe conducta de refulare
- — Subtraversare DJ207B.cu conducta de canalizare PVC Dn250x6,2mm, in T.P.OL=400mm;
- — Subtraversare DN207B.cu conducta de refulare PHDE Dn140x8,3mm, in T.P.OL=323mm;
- ▶ — Sens curgere conducta canalizare
- ▶ — Sens curgere conducta refulare
- O — Punct intermediar pe conductele de refulare
- O — CVE-Camin vizitare-existent

SHEMA RACORD PLANSE

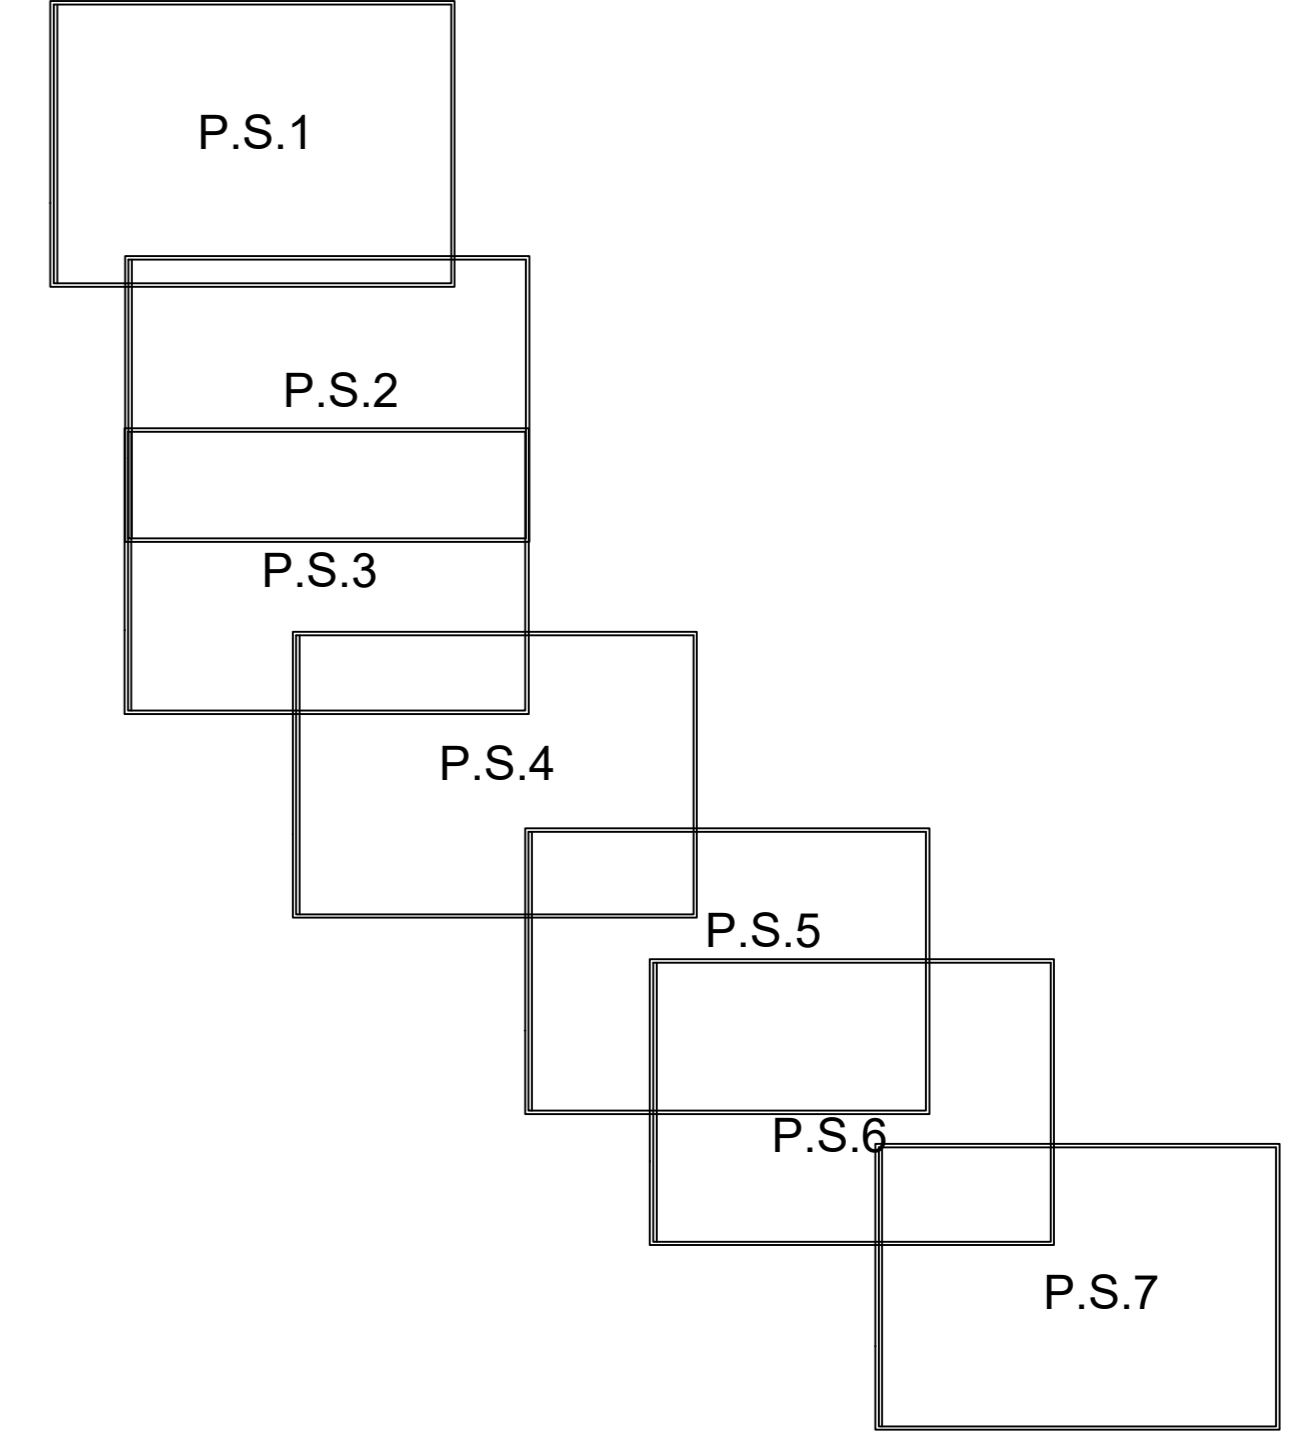

Subtraversare nr. 4 Drum județean DJ207B.cu conducta de refulare din PHDE Dn140x8,3mm in T.P. din OL.cu Ø323x5,2mm L=16,00m- PROIECTATA

Retea canalizare Colector conducta refulare SPAU8 PHDE, Dn 180x10,7mm, PN10, SDR 17 L=5662m- EXISTENTA

NUME	SEMNTURA	CERINTA	REFERAT / EXPERTIZA	DATA
VERIFICATOR S.C. AQUA PROJECT S.R.L. Șef Proiect: Ing. Marius Ghiorghie Proiectant: Ing. Claudiu Iulian Tel/Fax: 0238/24428 C.I.F.: 271562019 C.I.F. RO: 27550846				2019
PROIECTAT	Ing. Marius Ghiorghie	SCARA		
DESENAT	Ing. Claudiu Iulian	1:500		
VERIFICAT	Ing. Alcaz Tudor	DATA		
ȘEF PROIECT	Ing. Marius Ghiorghie			

SC. DARCONS

DENUMIREA PROIECTULUI: INSTANTARE SISTEM DE CANALIZARE IN SATUL SIMONESTI, COMUNA CORDUN, JUDEȚUL NEAMȚ

AMPLASAMENT: comuna Cordun, localitatea Simonesti

BENEFICIAR: Comuna Cordun, Județul Neamț

PROIECT 9794/2019

FAZA S.F.

PLANSA P.S.-07