


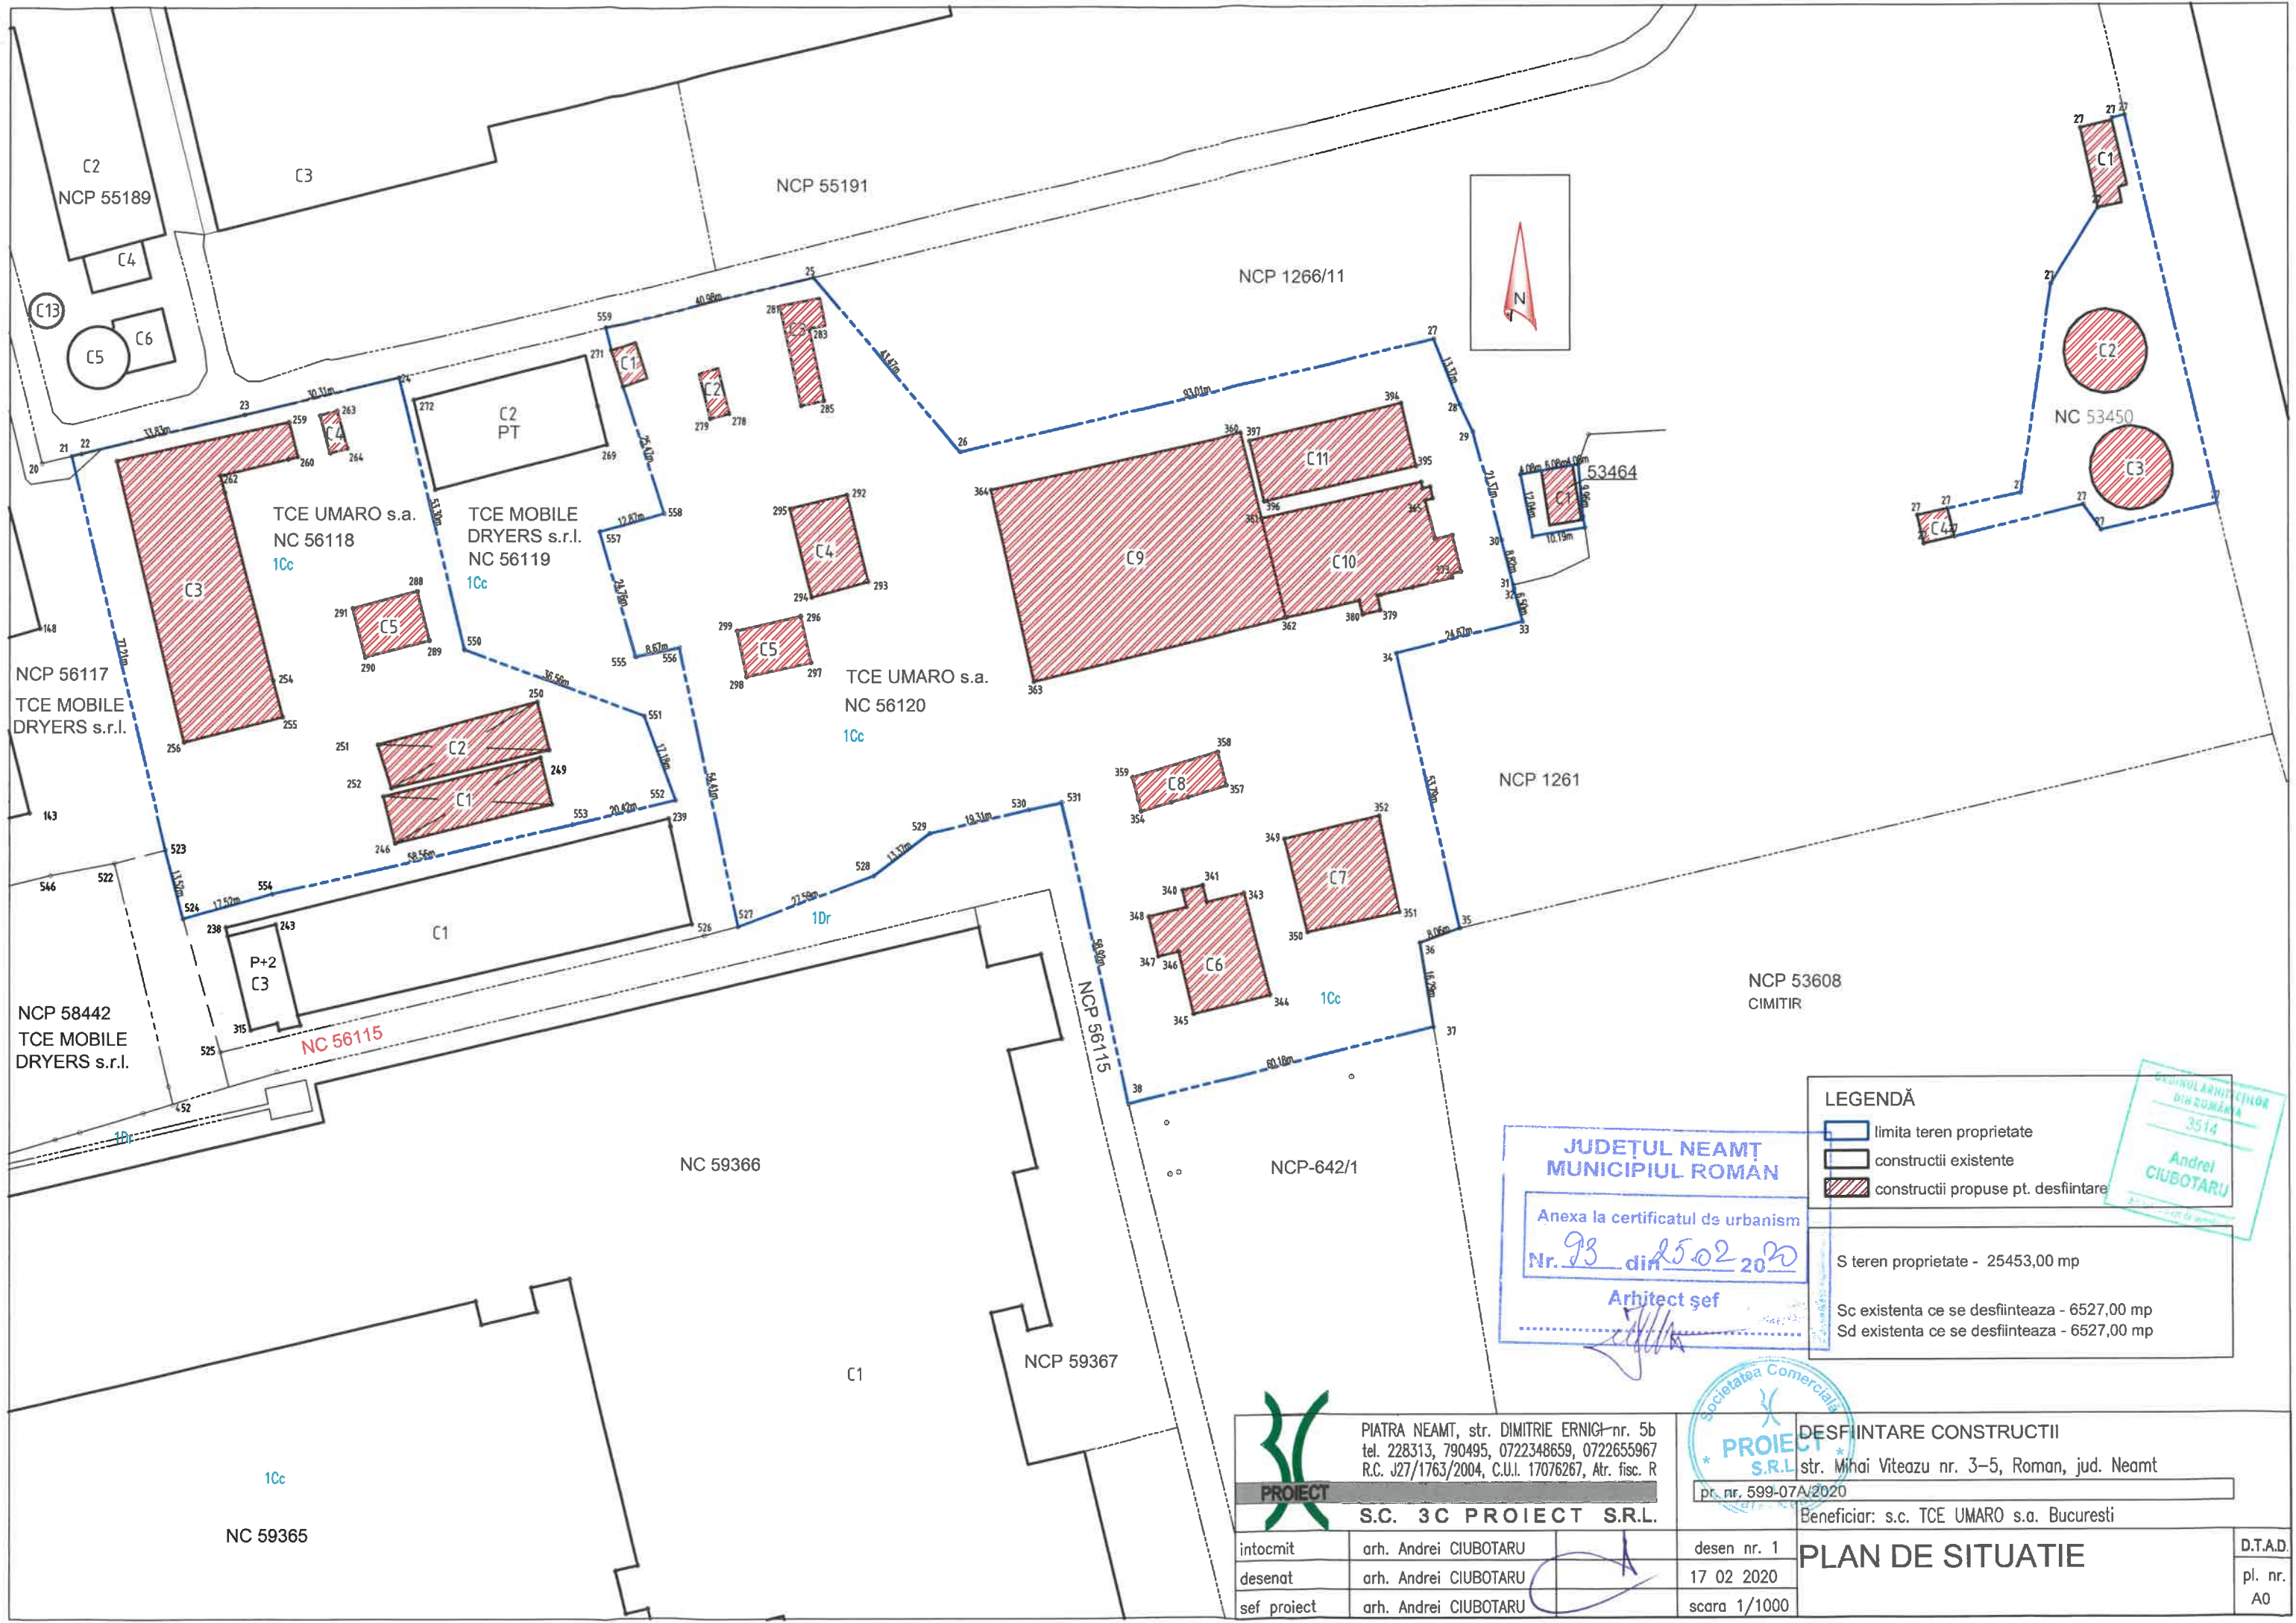

LEGENDĂ

- limita teren proprietate
- constructii existente
- constructii propuse pt. desfiintare

S teren proprietate - 25453,00 mp
Sc existenta ce se desfiintea - 6527,00 mp
Sd existenta ce se desfiintea - 6527,00 mp

**JUDEȚUL NEAMȚ
MUNICIPIUL ROMAN**

Anexa la certificatul de urbanism
Nr. 93 din 15.02.2020
Arhitect șef

Șeful Arhitecturii
DIH ROMÂNIA
3514
Andrei CIUBOTARU

PIATRA NEAMȚ, str. DIMITRIE ERNICI nr. 5b
tel. 228313, 790495, 0722348659, 0722655967
R.C. J27/1763/2004, C.U.I. 17076267, Atr. fisc. R

S.C. 3C PROIECT S.R.L.

intocmit	arh. Andrei CIUBOTARU	desen nr. 1
desenat	arh. Andrei CIUBOTARU	17 02 2020
sef proiect	arh. Andrei CIUBOTARU	scara 1/1000

DESFIINTARE CONSTRUCTII
str. Mihai Viteazu nr. 3-5, Roman, jud. Neamt
pr. nr. 599-07A/2020
Beneficiar: s.c. TCE UMARO s.a. Bucuresti

PLAN DE SITUATIE

D.T.A.D.
pl. nr.
A0