


PLAN DE AMPLASAMENT SI DELIMITARE A IMOBILULUI ANEXA NR.11
Scara 1: 500

Nr. cadastral 12698	Suprafata masurata 614	Adresa imobilului Intravilan Targu Neamt, Sir. Stefan Cel Mare nr. 27, Jud. Neamt
Cartea Funciara nr.	UAT TARGU NEAMT	

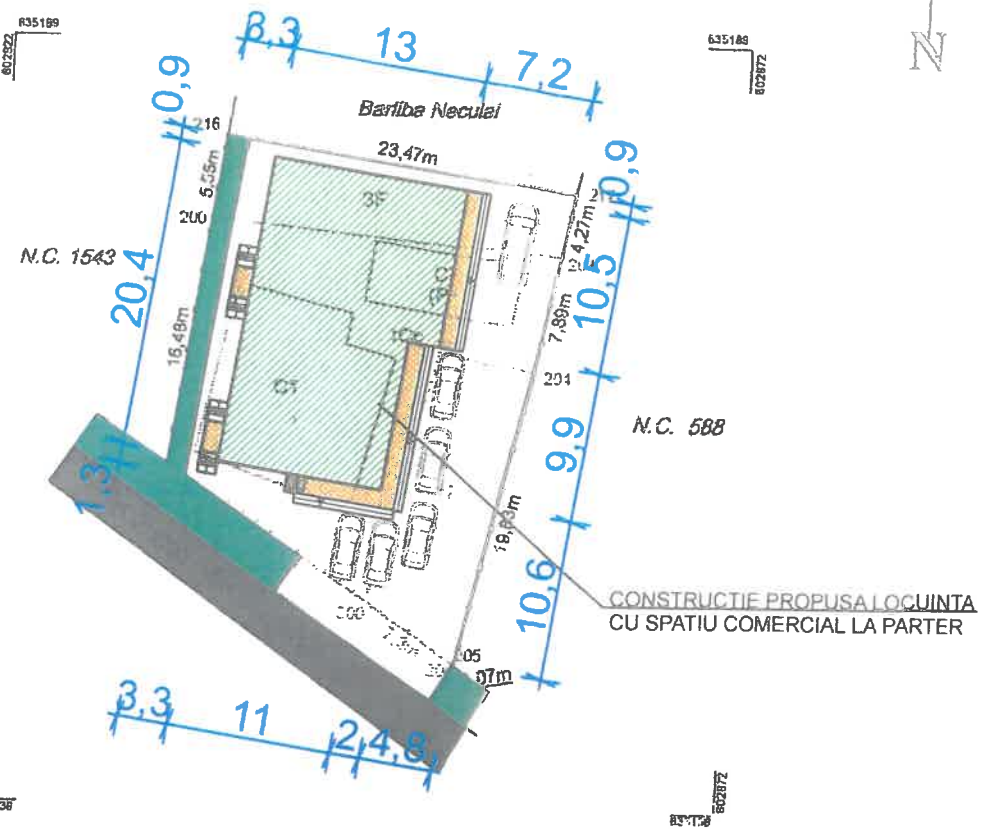

CONSTRUCTIE PROPUSA LOCUINTA
CU SPATIU COMERCIAL LA PARTER

INVENTAR DE COORDONATE
"Sistem de Proiectie Stereografica 1870"

PCT	X	Y	DIST
207	635161.129	602834.172	16.480
200	635177.449	602836.464	5.549
216	635182.943	602837.236	123.173
217	635179.390	602860.438	4.266
203	635175.191	602859.692	7.888
204	635167.442	602858.269	19.826
205	635148.106	602853.830	0.066
206	635148.095	602853.765	7.301
300	635152.139	602847.687	16.232
207	635161.129	602834.172	


Suprafata masurata = 814 m.p.
Suprafata din act = 814 m.p.

A. Date referitoare la teren				
Nr. parcela	Categoria de folosinta	Suprafata [mp]	Valoarea de impozitare [lei]	Mentiiuni
1	CC	374		Teren delimitat prin: Gard Lemn Limita Naturala Gard Tabla
2	F	125		
3	F	115		
Total		614		

B. Date referitoare la constructii				
Cod constr.	Suprafata construita la sol [mp]	Valoarea de impozitare [lei]	Mentiiuni	
C1	127		Casa de locuit din chirpici, suprafata desf. = 127 m.p	
C2	41		Anexa (+) din bolari si lemn, suprafata desfasurata = 82 m.p	
Total	168		209 in.p.	

Executant: ONU MIHAI	Receptionat:
Date: 27.03.2013	Se confirma suprafata din masuratori si introducerea imobilului in baza de date

Termeni și condiții de utilizare

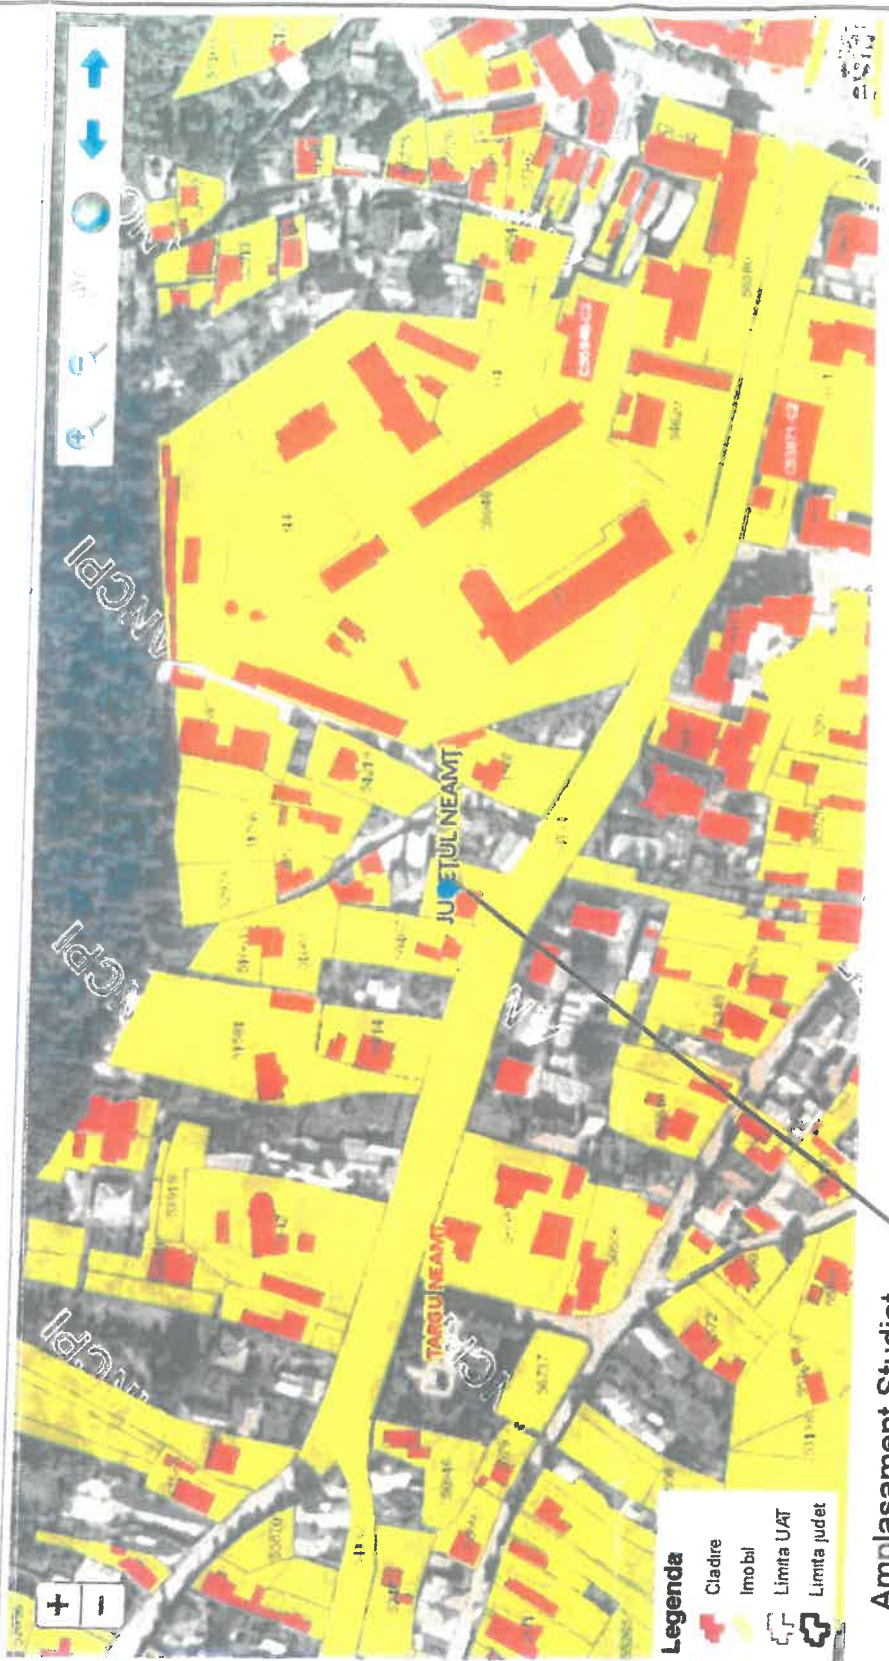


Localizare rapida
Neamt

Cautare imobil
Judet: NEAMT
UAT: Targu Neamt
Numar carte funciara: 52498

Selectare fundal

	Octofoto 2008		Octofoto 2010		Octofoto 2015-2017
	Octofoto 2005		Octofoto 2009		Octofoto 2012

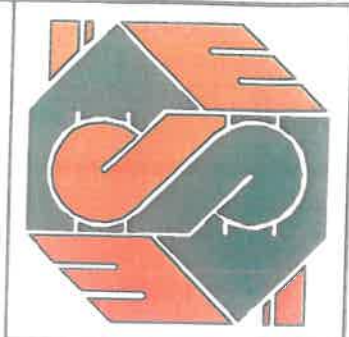

DREAMPROJECT
B.I.A. 23 - Arhitect
EUGEN ALEXANDRU MICȘA
O.A.R. - T.N.A. nr. 2495
Membru U.I.A. - A.C.E. - U.A.R.
A.I.A. - U.P.L.R. - I.C.C. 5/90



Se utilizează programul ARCHICAD 23
cu licența 3-4850682
GRAPHISOFT - CONSOFT

VERIFICATOR
ing. Florean Constantin
Referat nr. Cerinta
din data



Proiect nr. 060301/2022 D.T.A.C.

**CONSTRUIRE LOCUINTA
P+1E+M CU SPATIU COMERCIAL
LA PARTER**

Beneficiar:
DOCOLINA IOAN
DOCOLINA VIORICA

Sef Proiect - Arh-Urb.
Eugen Al. MICȘA
CADesign - Arh-Urb.
Eugen Al. MICȘA

Plan de Incadrare in Zona/
Plan de situatie -V5
Scara 1:500 2022 A00