


sat Sabaoani

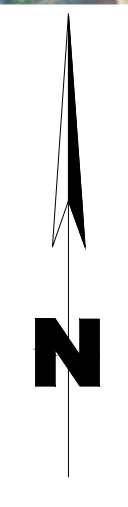

str. Amurgului


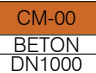



str. Cicoarei




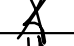

str. Orizontului

Colector principal C.P.1
PVC, Dn 250x7,3mm, SN8
L=342m


Colector principal C.P.1
PVC, Dn 250x7,3mm, SN8
L=342m

Legenda lucrari proiectate:

-  Rețea de canalizare menajera - Colectoare principale
Dn 250mm x 7,3mm/Dn 200x5,9mm, Dn160x4,7mm
- SN 8 - Propusa prin proiect
-   Camin vizitare din beton prefabricat - propus prin proiect
-  Subtraversare drum asfaltat cu conducta de canalizare in T.P.
-  Sens curgere conducta canalizare

	NUME	SEMNATURA	CERINTA	REFERAT / EXPERTIZA	DATA
VERIFICATOR	S.C. AQUA PROJECT S.R.L. Str. Petru Rares, nr. 63, bl.A4, Ap. 9, Piatra Neamt, judetul Neamt Tel/Fax : 0233/624426 C.U.I. J27/580/2010 C.I.F. RO-27559846				
PROIECTAT	ing. Harat Gheorghe		SCARA		
DESENAT	ing. Mitrea Stefan Gabriel		1:2000		
VERIFICAT	ing. Alcaz Tudor		DATA		
SEF PROIECT	ing. Harat Gheorghe		2023		
				DENUMIREA PROIECTULUI: EXTINDERE REȚEA DE CANALIZARE SAT TRAIAN SI STRADA CICOAREI, SAT SABAOANI	PROIECT Nr. 145/2022
				AMPLASAMENT: Comuna Sabaoani, localitatile Traian si Sabaoani, judetul Neamt.	
				BENEFICIAR: Comuna Sabaoani, judetul Neamt	
				PLAN DE SITUATIE GENERAL EXTINDERE REȚEA DE CANALIZARE IN COMUNA SABAOANI, JDUETUL NEAMT	FAZA S.F.
					PLANSA PSG-01

sat Traian

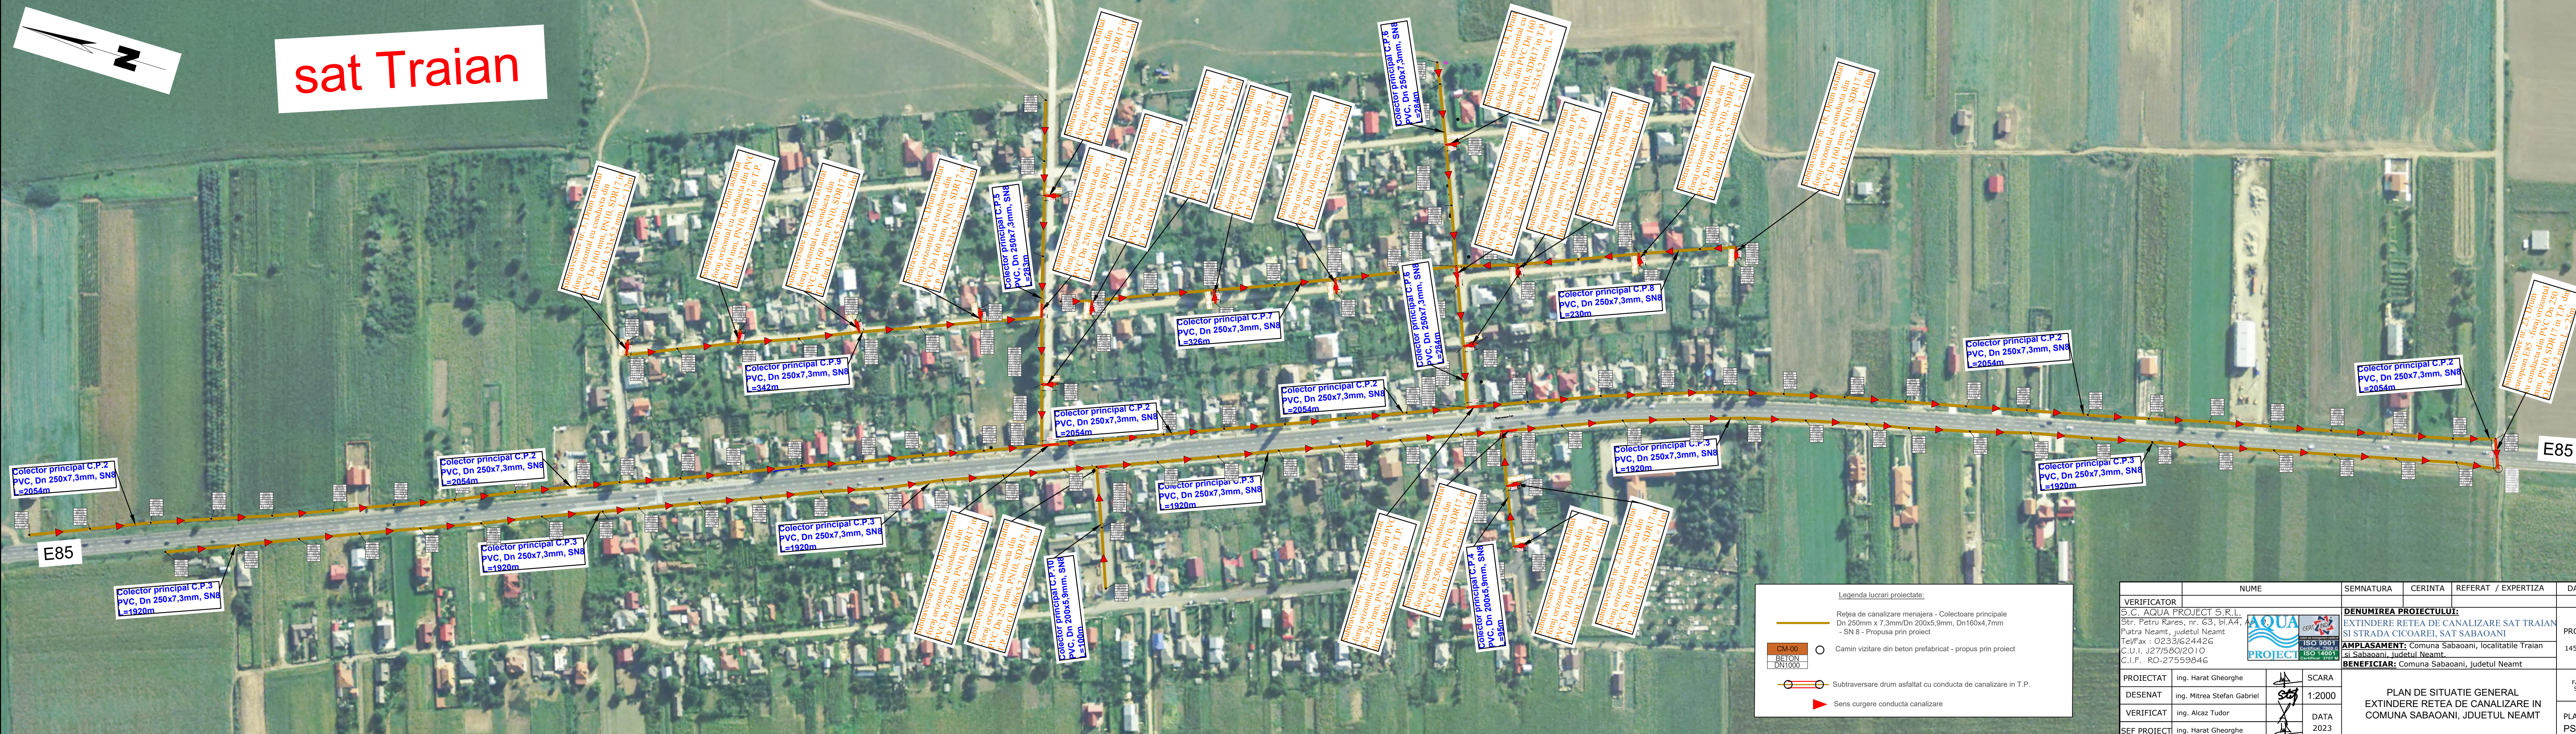

Legenda lucrari proiectate:

- Rețeaua de canalizare menajera - Colectoare principale
Dn 250mm x 7,3mm/Dn 200x5,9mm, Dn160x4,7mm
- SN 8 - Propusa prin proiect
- CM-00
BETON
DN1000
Camin vizitare din beton prefabricat - propus prin proiect
- Subtraversare drum asfaltat cu conducta de canalizare in T.P.
- Sens curgere conducta canalizare

NUME	SEMNTURA	CERINTA	REFERAT / EXPERTIZA	DATA
VERIFICATOR S.C. AQUA PROJECT S.R.L. Str. Petru Rareș, nr. 63, bl.A4, A Piatra Neamț, județul Neamț Tel/Fax : 0233/624426 C.U.I. J27/580/2010 C.I.F. RO-27559846				
DENUMIREA PROIECTULUI: EXTINDERE REȚEA DE CANALIZARE SAT TRAIAN ȘI STRADA CICOAREI, SAT SABAOANI				PROIECT Nr. 145/2022
AMPLASAMENT: Comuna Sabaoani, localitatile Traian și Sabaoani, județul Neamț.				
BENEFICIAR: Comuna Sabaoani, județul Neamț				
PROIECTAT Ing. Harat Gheorghe	SCARA 1:2000	PLAN DE SITUATIE GENERAL EXTINDERE REȚEA DE CANALIZARE IN COMUNA SABAOANI, JDUETUL NEAMT		FAZA S.F.
DESENAT Ing. Mitrea Stefan Gabriel	DATA 2023			PLANSA PSG-02
VERIFICAT Ing. Alcaz Tudor				
SEF PROIECT Ing. Harat Gheorghe				