
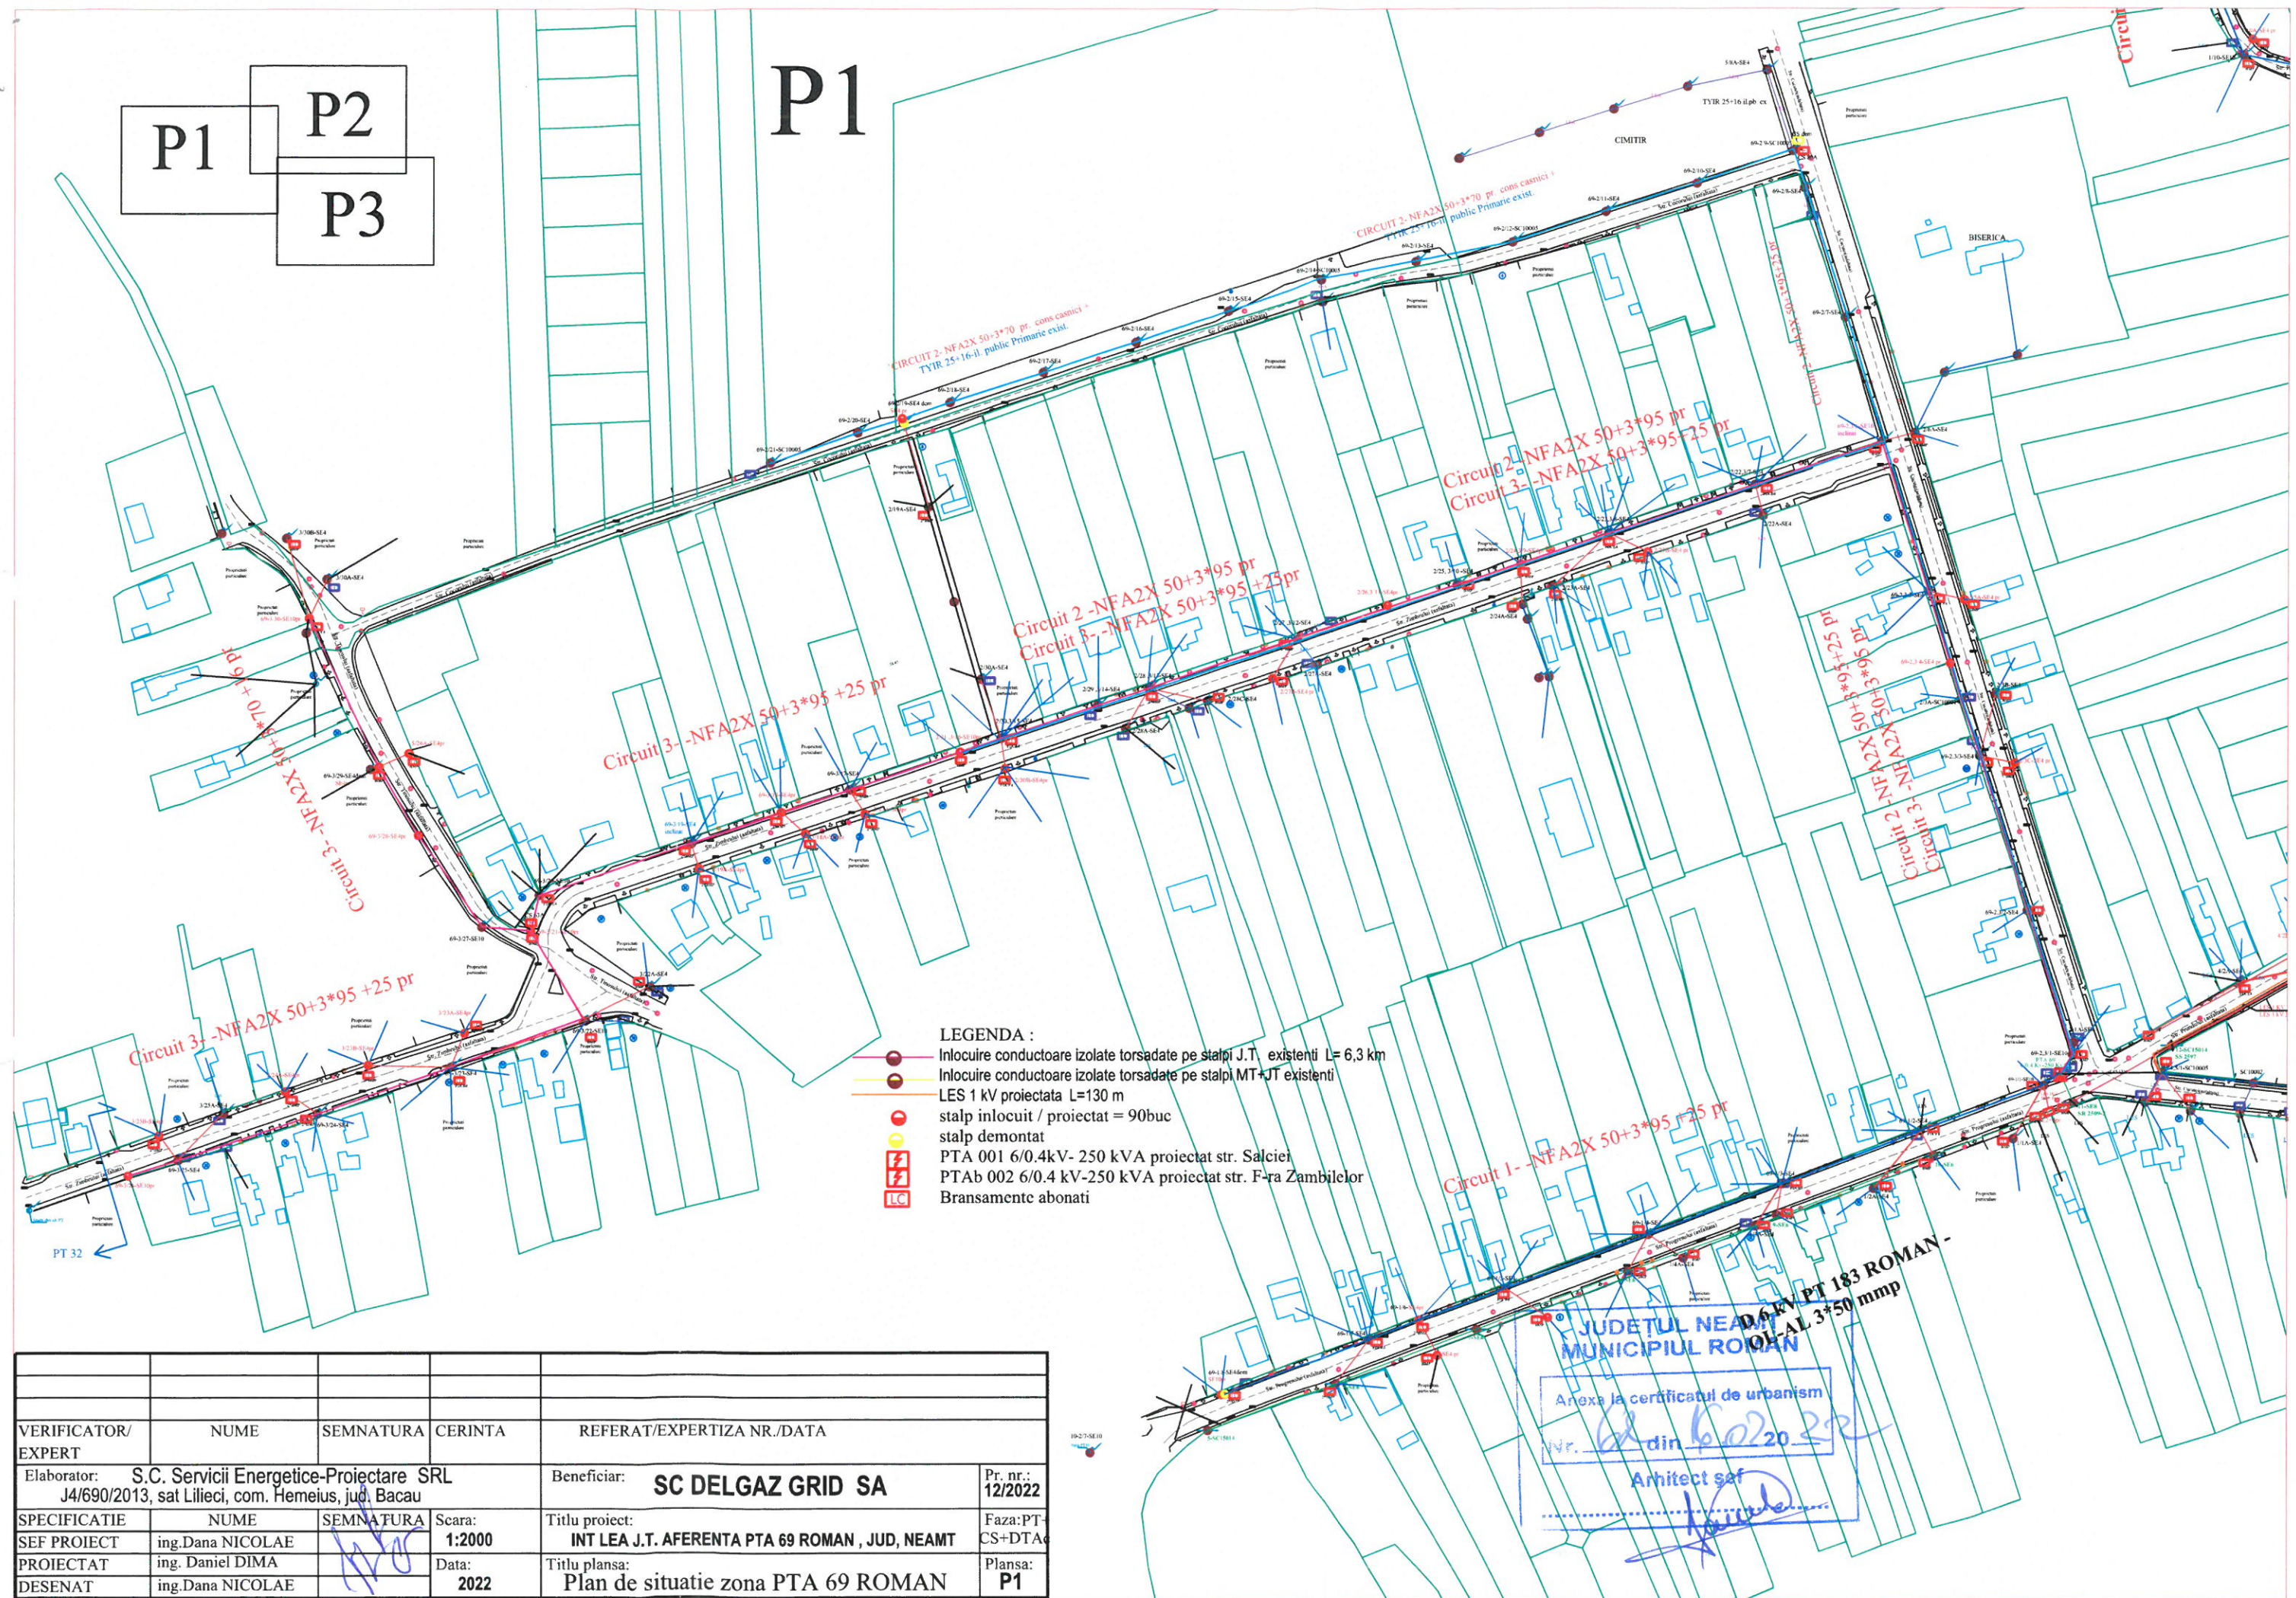


P1

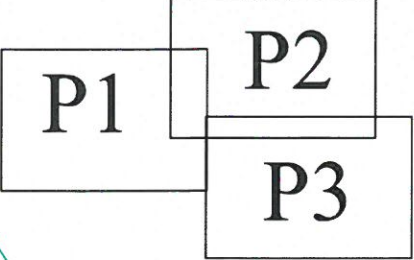

LEGENDA :
 ● Inlocuire conductoare izolate torsadate pe stalpi J.T. existenti L= 6,3 km
 ● Inlocuire conductoare izolate torsadate pe stalpi MT+JT existenti LES 1 kV proiectata L=130 m
 ● stalp inlocuit / proiectat = 90bc
 ● stalp demontat
 ⚡ PTA 001 6/0.4kV- 250 kVA proiectat str. Salcier
 ⚡ PTA 002 6/0.4 kV-250 kVA proiectat str. F-ra Zambilelor
 ⚡ Bransamente abonati

JUDETUL NEAMT
 MUNICIPIUL ROMAN
 Anexa la certificatul de urbanism
 Nr. 62 din 16.02.2022
 Arhitect sef
 [Signature]


VERIFICATOR/ EXPERT	NUME	SEMNTURA	CERINTA	REFERAT/EXPERTIZA NR./DATA
Elaborator:	S.C. Servicii Energetice-Proiectare SRL J4/690/2013, sat Lilieci, com. Hemeius, jud. Bacau			Beneficiar: SC DELGAZ GRID SA
SPECIFICATIE	NUME	SEMNTURA	Scara:	Titlu proiect:
SEF PROIECT	ing.Dana NICOLAE	[Signature]	1:2000	INT LEA J.T. AFERENTA PTA 69 ROMAN , JUD, NEAMT
PROIECTAT	ing. Daniel DIMA	[Signature]	Data:	Titlu plansa:
DESENAT	ing.Dana NICOLAE	[Signature]	2022	Plan de situatie zona PTA 69 ROMAN
				Pr. nr.: 12/2022
				Faza:PT- CS+DTA
				Plansa: P1

P2

P1

P2

P3

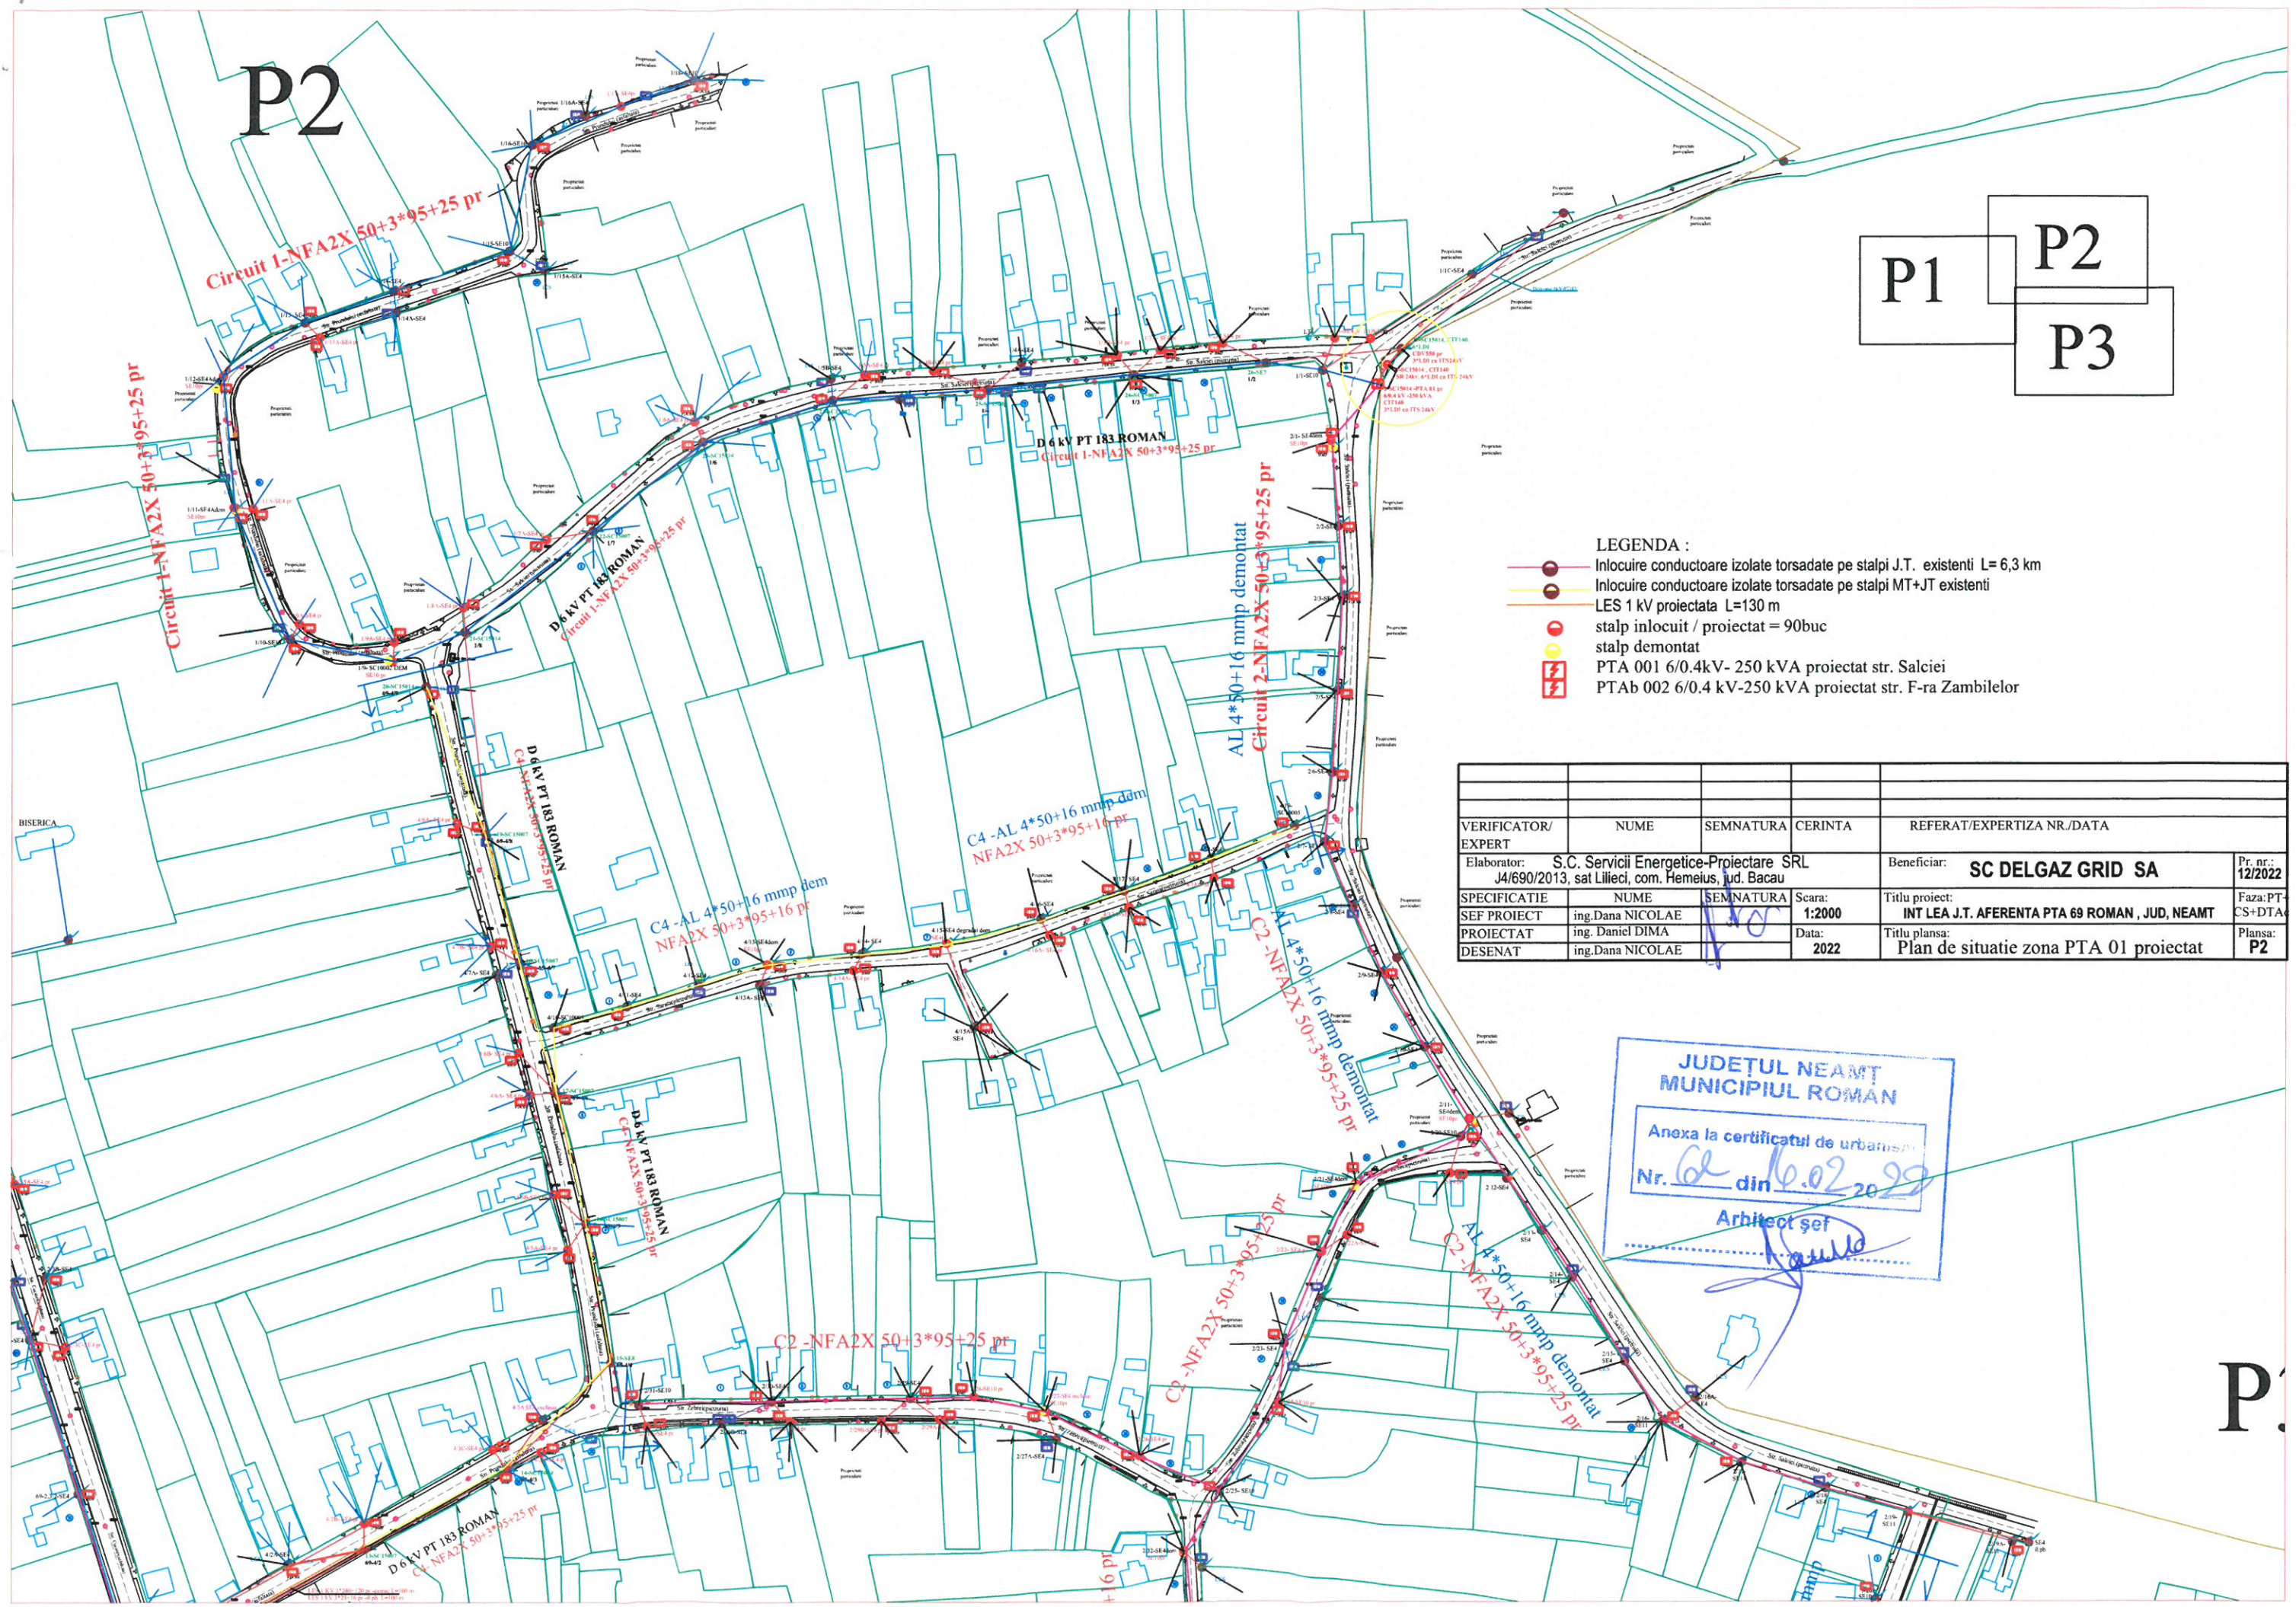

- LEGENDA :**
- Inlocuire conductoare izolate torsadate pe stalpi J.T. existenti L= 6,3 km
 - Inlocuire conductoare izolate torsadate pe stalpi MT+JT existenti
 - LES 1 kV proiectata L=130 m
 - stalp inlocuit / proiectat = 90buc
 - stalp demontat
 - PTA 001 6/0.4kV- 250 kVA proiectat str. Salciei
 - PTA002 6/0.4 kV-250 kVA proiectat str. F-ra Zambilelor


VERIFICATOR/ EXPERT	NUME	SEMNATURA	CERINTA	REFERAT/EXPERTIZA NR./DATA
Elaborator:	S.C. Servicii Energetice-Proiectare SRL J4/690/2013, sat Liliaci, com. Hemeius, jud. Bacau			Beneficiar: SC DELGAZ GRID SA
SEF PROIECT	ing. Dana NICOLAE	<i>[Signature]</i>	Scara: 1:2000	Titlu proiect: INT LEA J.T. AFERENTA PTA 69 ROMAN , JUD. NEAMT
PROIECTAT	ing. Daniel DIMA	<i>[Signature]</i>	Data: 2022	Faza: PT- CS+DTA
DESEANAT	ing. Dana NICOLAE	<i>[Signature]</i>		Titlu plansa: Plan de situatie zona PTA 01 proiectat

**JUDETUL NEAMT
MUNICIPIUL ROMAN**

Anexa la certificatul de urbanism
Nr. *62* din *16.02.2022*
Arhitect șef
[Signature]

P2

P3

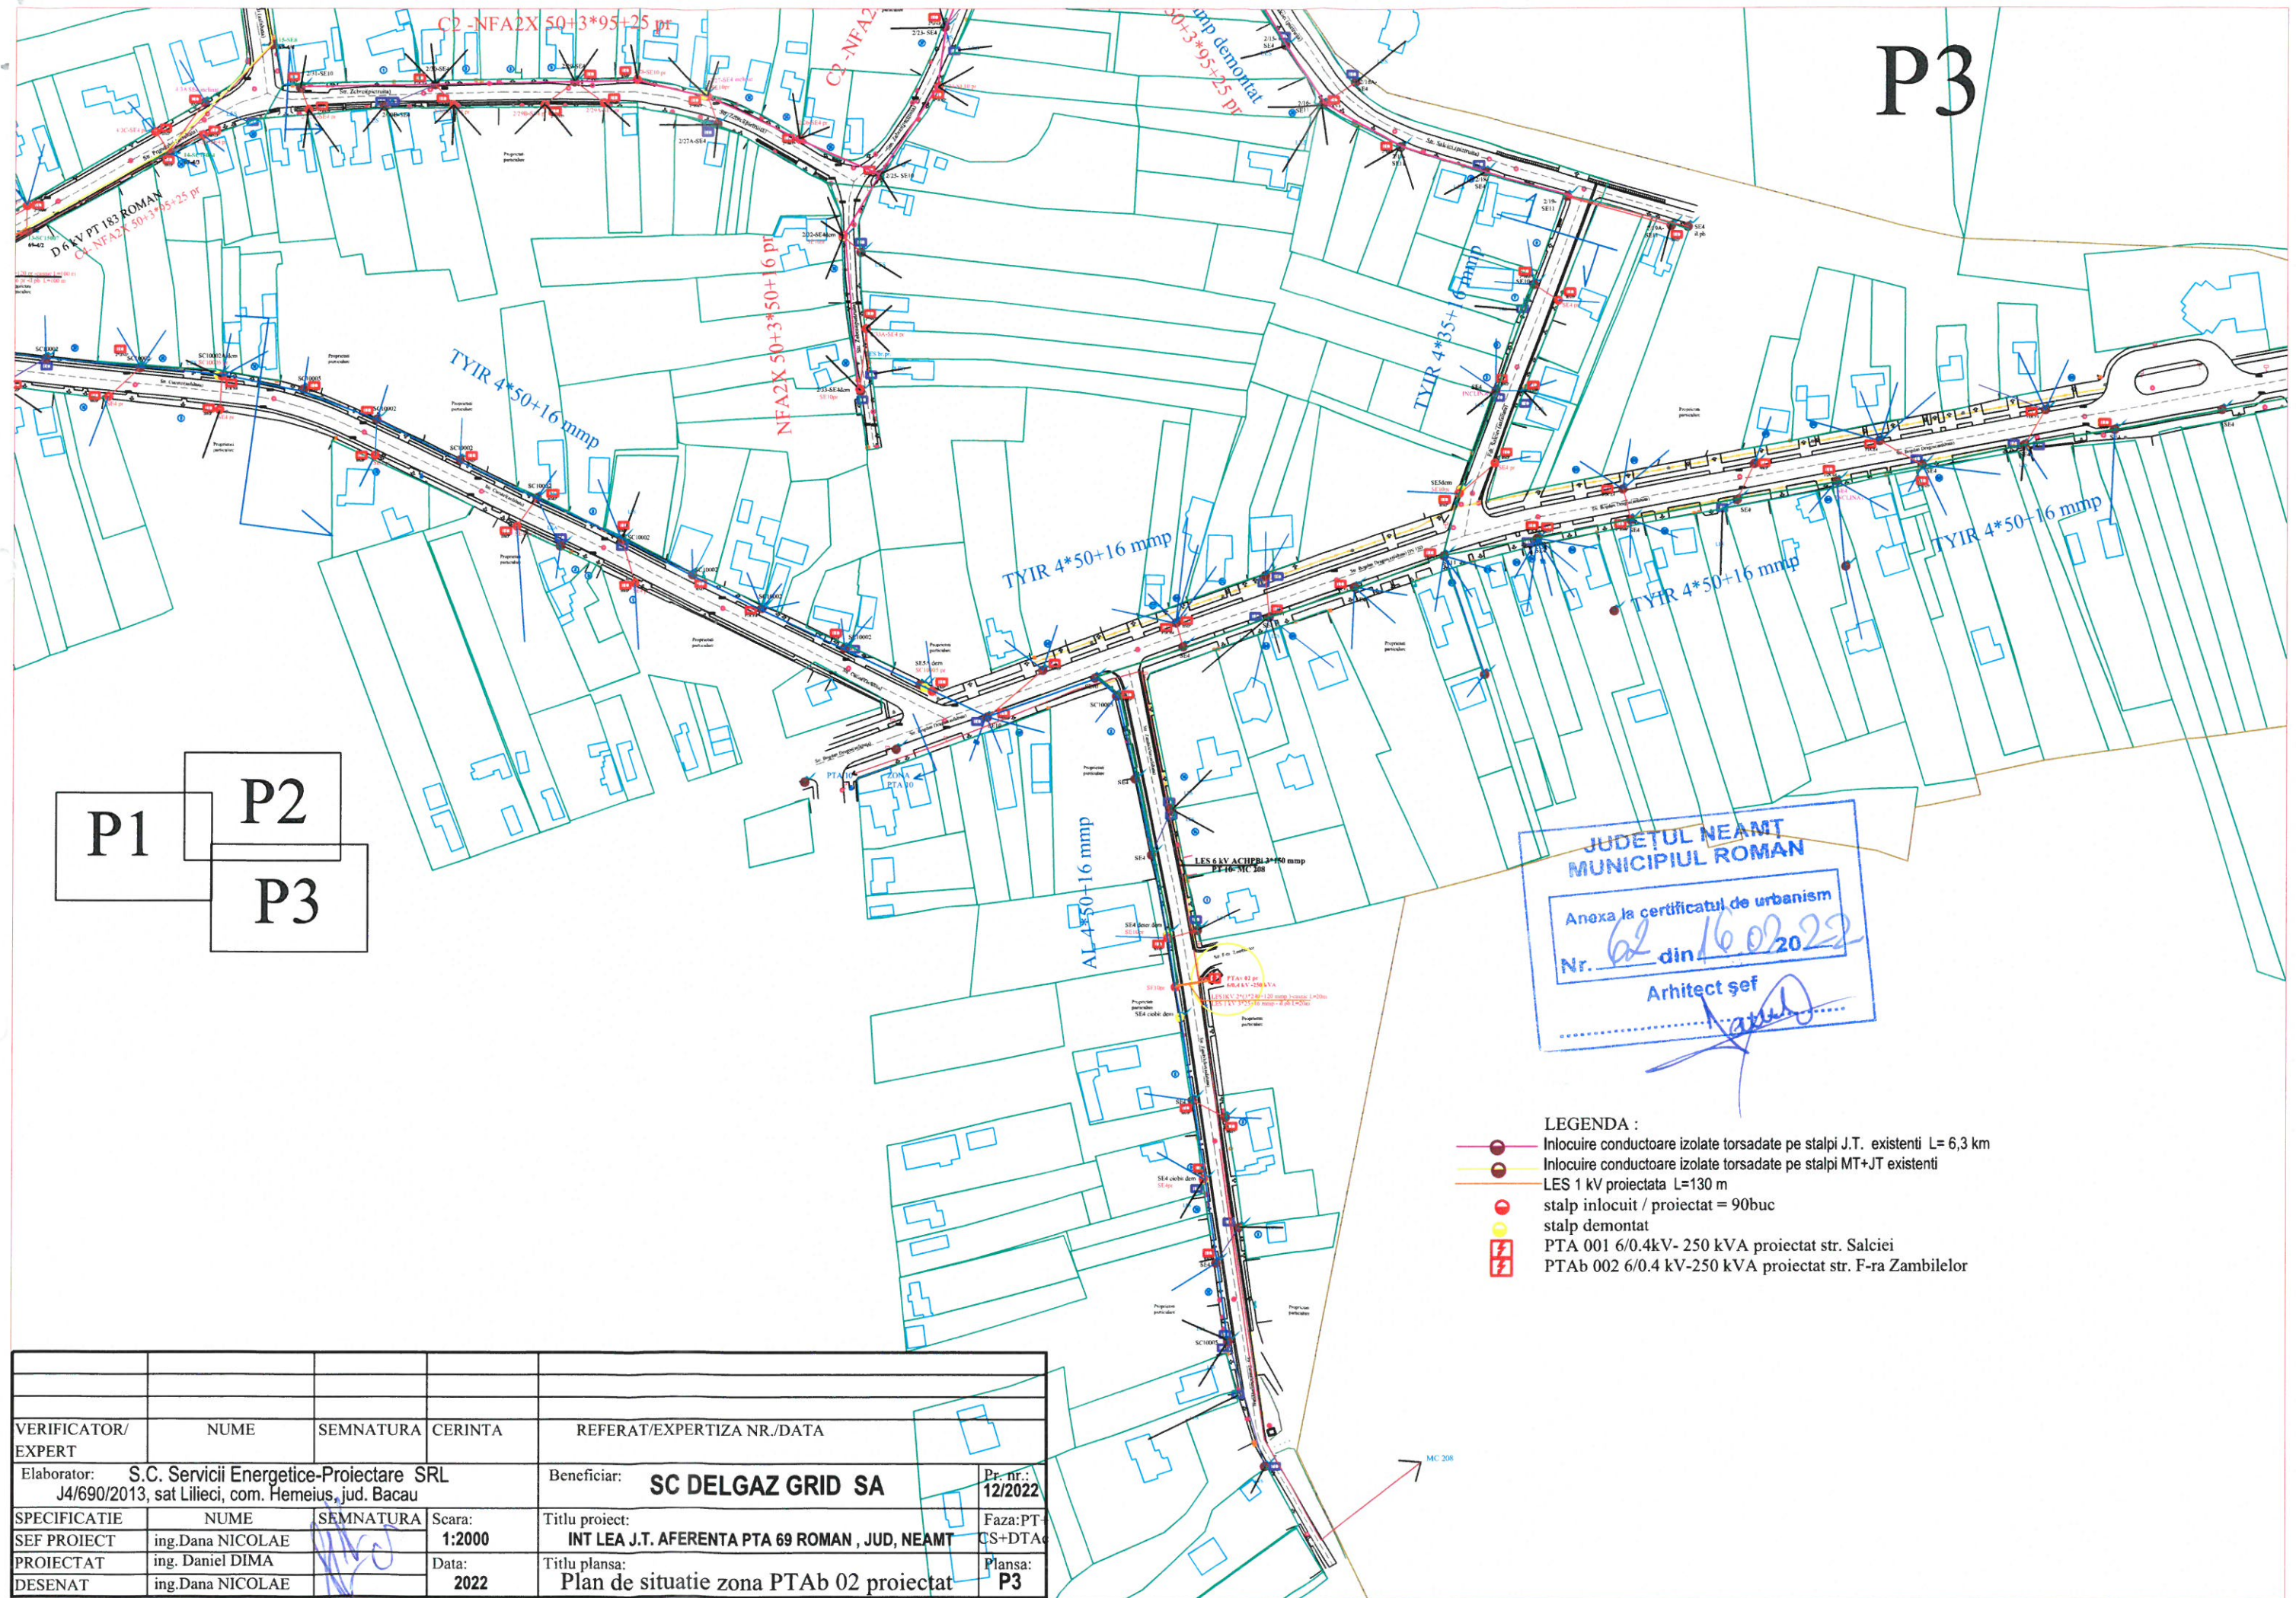

P1 P2 P3

JUDEȚUL NEAMȚ
MUNICIPIUL ROMAN
Anexa la certificatul de urbanism
Nr. 62 din 16.02.2022
Arhitect șef
[Signature]

- LEGENDA :**
- Inlocuire conductoare izolate torsadate pe stalpi J.T. existenti L=6,3 km
 - Inlocuire conductoare izolate torsadate pe stalpi MT+JT existenti
 - LES 1 kV proiectata L=130 m
 - stalp inlocuit / proiectat = 90buc
 - stalp demontat
 - ⚡ PTA 001 6/0.4kV- 250 kVA proiectat str. Salciei
 - ⚡ PTA 002 6/0.4 kV-250 kVA proiectat str. F-ra Zambilelor

VERIFICATOR/ EXPERT	NUME	SEMNATURA	CERINTA	REFERAT/EXPERTIZA NR./DATA
Elaborator:	S.C. Servicii Energetice-Proiectare SRL J4/690/2013, sat Lilieci, com. Hemeius, jud. Bacau		Beneficiar:	SC DELGAZ GRID SA
SPECIFICATIE	NUME	SEMNATURA	Scara:	Titlu proiect:
SEF PROIECT	ing. Dana NICOLAE	<i>[Signature]</i>	1:2000	INT LEA J.T. AFERENTA PTA 69 ROMAN , JUD, NEAMȚ
PROIECTAT	ing. Daniel DIMA	<i>[Signature]</i>	Data:	Titlu plansa:
DESENAT	ing. Dana NICOLAE	<i>[Signature]</i>	2022	Plan de situatie zona PTA 02 proiectat
				Pr. nr.: 12/2022
				Faza: PT- CS+DTA
				Plansa: P3