

Vanatori - Ne
Sfarsit Sectiune II: Miercurea Nirajului — Leghin
km 22+000 — km 181+195 (89+000)

Inceput Sectiune III: Leghin — Targu Neamt
km 181+195 (89+000) — km 211+107 (118+912)

Parcul Natural Vânători-Neamț
ROSPA0107

Agapia [INT]

- LEGENDA**
- AUTOSTRADA TÂRGU MUREȘ-TÂRGU NEAMȚ
 - DRUM DE LEGATURĂ LA AUTOSTRADA A3
 - AUTOSTRADA A8 (TÂRGU NEAMȚ - UNGHENI)
 - ARIE PROTEJATĂ NATURA 2000 (SPA)
 - ARIE PROTEJATĂ NATURA 2000 (SCI)
 - PARCURI NATURALE
 - REZERVATII NATURALE
 - NOD RUTIER
 - STRUCTURI PE AUTOSTRADA
 - STRUCTURI PESTE AUTOSTRADA
 - TUNELURI
 - DOTARI ALE AUTOSTRAZII

PROIECT CO-FINANȚAT DE UNIUNEA EUROPEANĂ PRIN PROGRAMUL OPERAȚIONAL INFRASTRUCTURĂ MARE

UNIONA EUROPEANĂ
 GUVERNUL ROMÂNIEI

AMPLASAMENT

BENEFICIAR
 MINISTERUL TRANSPORTURILOR ȘI INFRASTRUCTURII
 COMPANIA NAȚIONALĂ DE ADMINISTRARE A INFRASTRUCTURII RUTIERE

PROIECTANT GENERAL
acciona

SUBPROIECTANT

INVESTIȚIA
 COMPLETAREA STUDIULUI DE FEZABILITATE PENTRU AUTOSTRADA TÂRGU MUREȘ-TÂRGU NEAMȚ

Tronson Ditrău-Târgu Neamț


FAZA DE PROIECTARE
 Studiu de Fezabilitate

Coordonator de proiect: ing. CHOTAN Viad
 Proiectat: ing. NETCU Cristian
 Verificat: ing. NITA Daniel

Proiect nr: 92/36788 / 28.05.2019
 Scara: 1:25.000
 Data: Octombrie 2021

PLAN DE ANSAMBLU

Cod: MN-T2-S-X-PA-005 Rev: 02

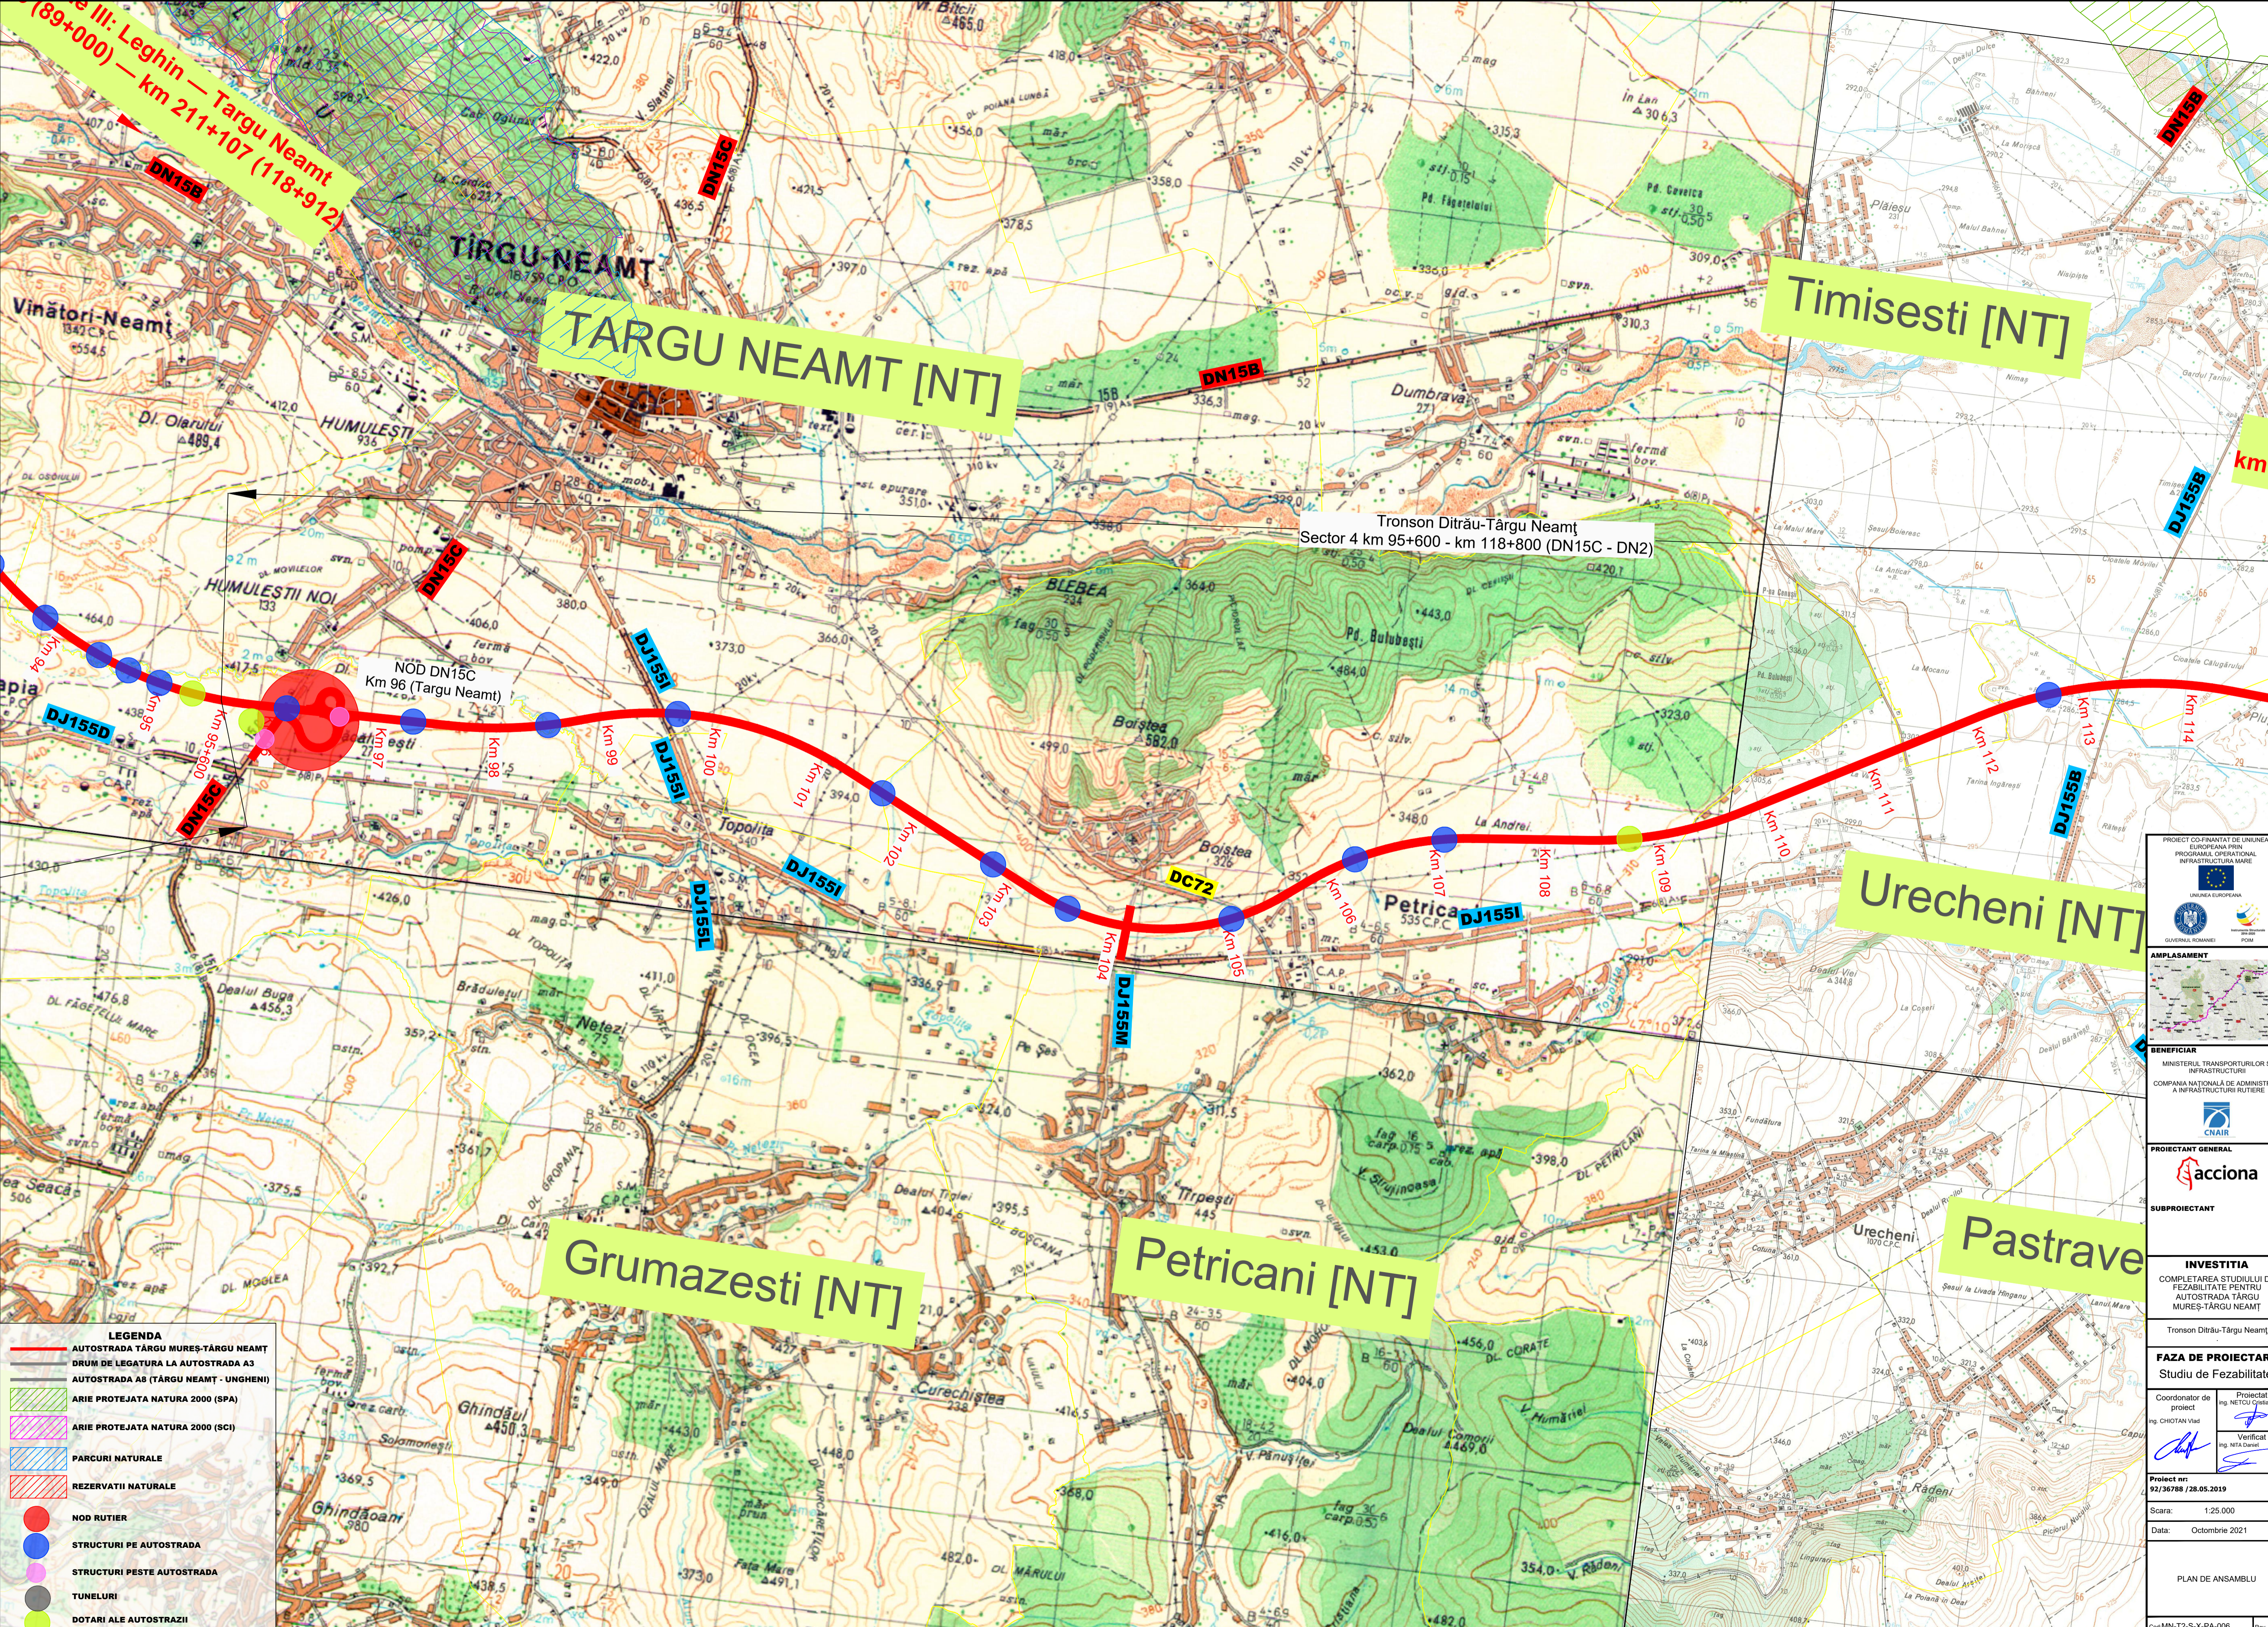

III: Leghin — Targu Neamt (89+000) — km 211+107 (118+912)

Vinători-Neamț

TARGU NEAMT [NT]

Timisesti [NT]

Tronson Ditrău-Târgu Neamț
Sector 4 km 95+600 - km 118+800 (DN15C - DN2)

NOD DN15C
Km 96 (Targu Neamt)

Urecheni [NT]

Grumazesti [NT]

Petricani [NT]

Pastrave

- LEGENDA**
- AUTOSTRADA TARGU MURES-TARGU NEAMT
 - DRUM DE LEGATURA LA AUTOSTRADA A3
 - AUTOSTRADA A8 (TARGU NEAMT - UNGHENI)
 - ARIE PROTEJATA NATURA 2000 (SPA)
 - ARIE PROTEJATA NATURA 2000 (SCI)
 - PARCURI NATURALE
 - REZERVATII NATURALE
 - NOD RUTIER
 - STRUCTURI PE AUTOSTRADA
 - STRUCTURI PESTE AUTOSTRADA
 - TUNELURI
 - DOTARI ALE AUTOSTRAZII

PROIECT CO-FINANȚAT DE UNIUNEA EUROPEANĂ PRIN PROGRAMUL OPERAȚIONAL INFRASTRUCTURĂ MARE

UNIONA EUROPEANĂ

GUVERNUL ROMÂNIEI

AMPLASAMENT

BENEFICIAR
MINISTERUL TRANSPORTURILOR ȘI INFRASTRUCTURII
COMPANIA NAȚIONALĂ DE ADMINISTRARE A INFRASTRUCTURII RUTIERE

CNAIR

PROIECTANT GENERAL
acciona

SUBPROIECTANT

INVESTIȚIA
COMPLETAREA STUDIULUI DE FEZABILITATE PENTRU AUTOSTRADA TARGU MURES-TARGU NEAMT

Tronson Ditrău-Târgu Neamț

FAZA DE PROIECTARE
Studiu de Fezabilitate

Coordonator de proiect
Ing. CHOTAN Vlad

Proiectat
Ing. NETCU Cristian

Verificat
Ing. NITA Daniel


Project nr.
92/36788 / 28.05.2019

Scara:
1:25.000

Data:
Octombrie 2021

PLAN DE ANSAMBLU

Cod: MN-T2-S-X-PA-006 Rev: 02

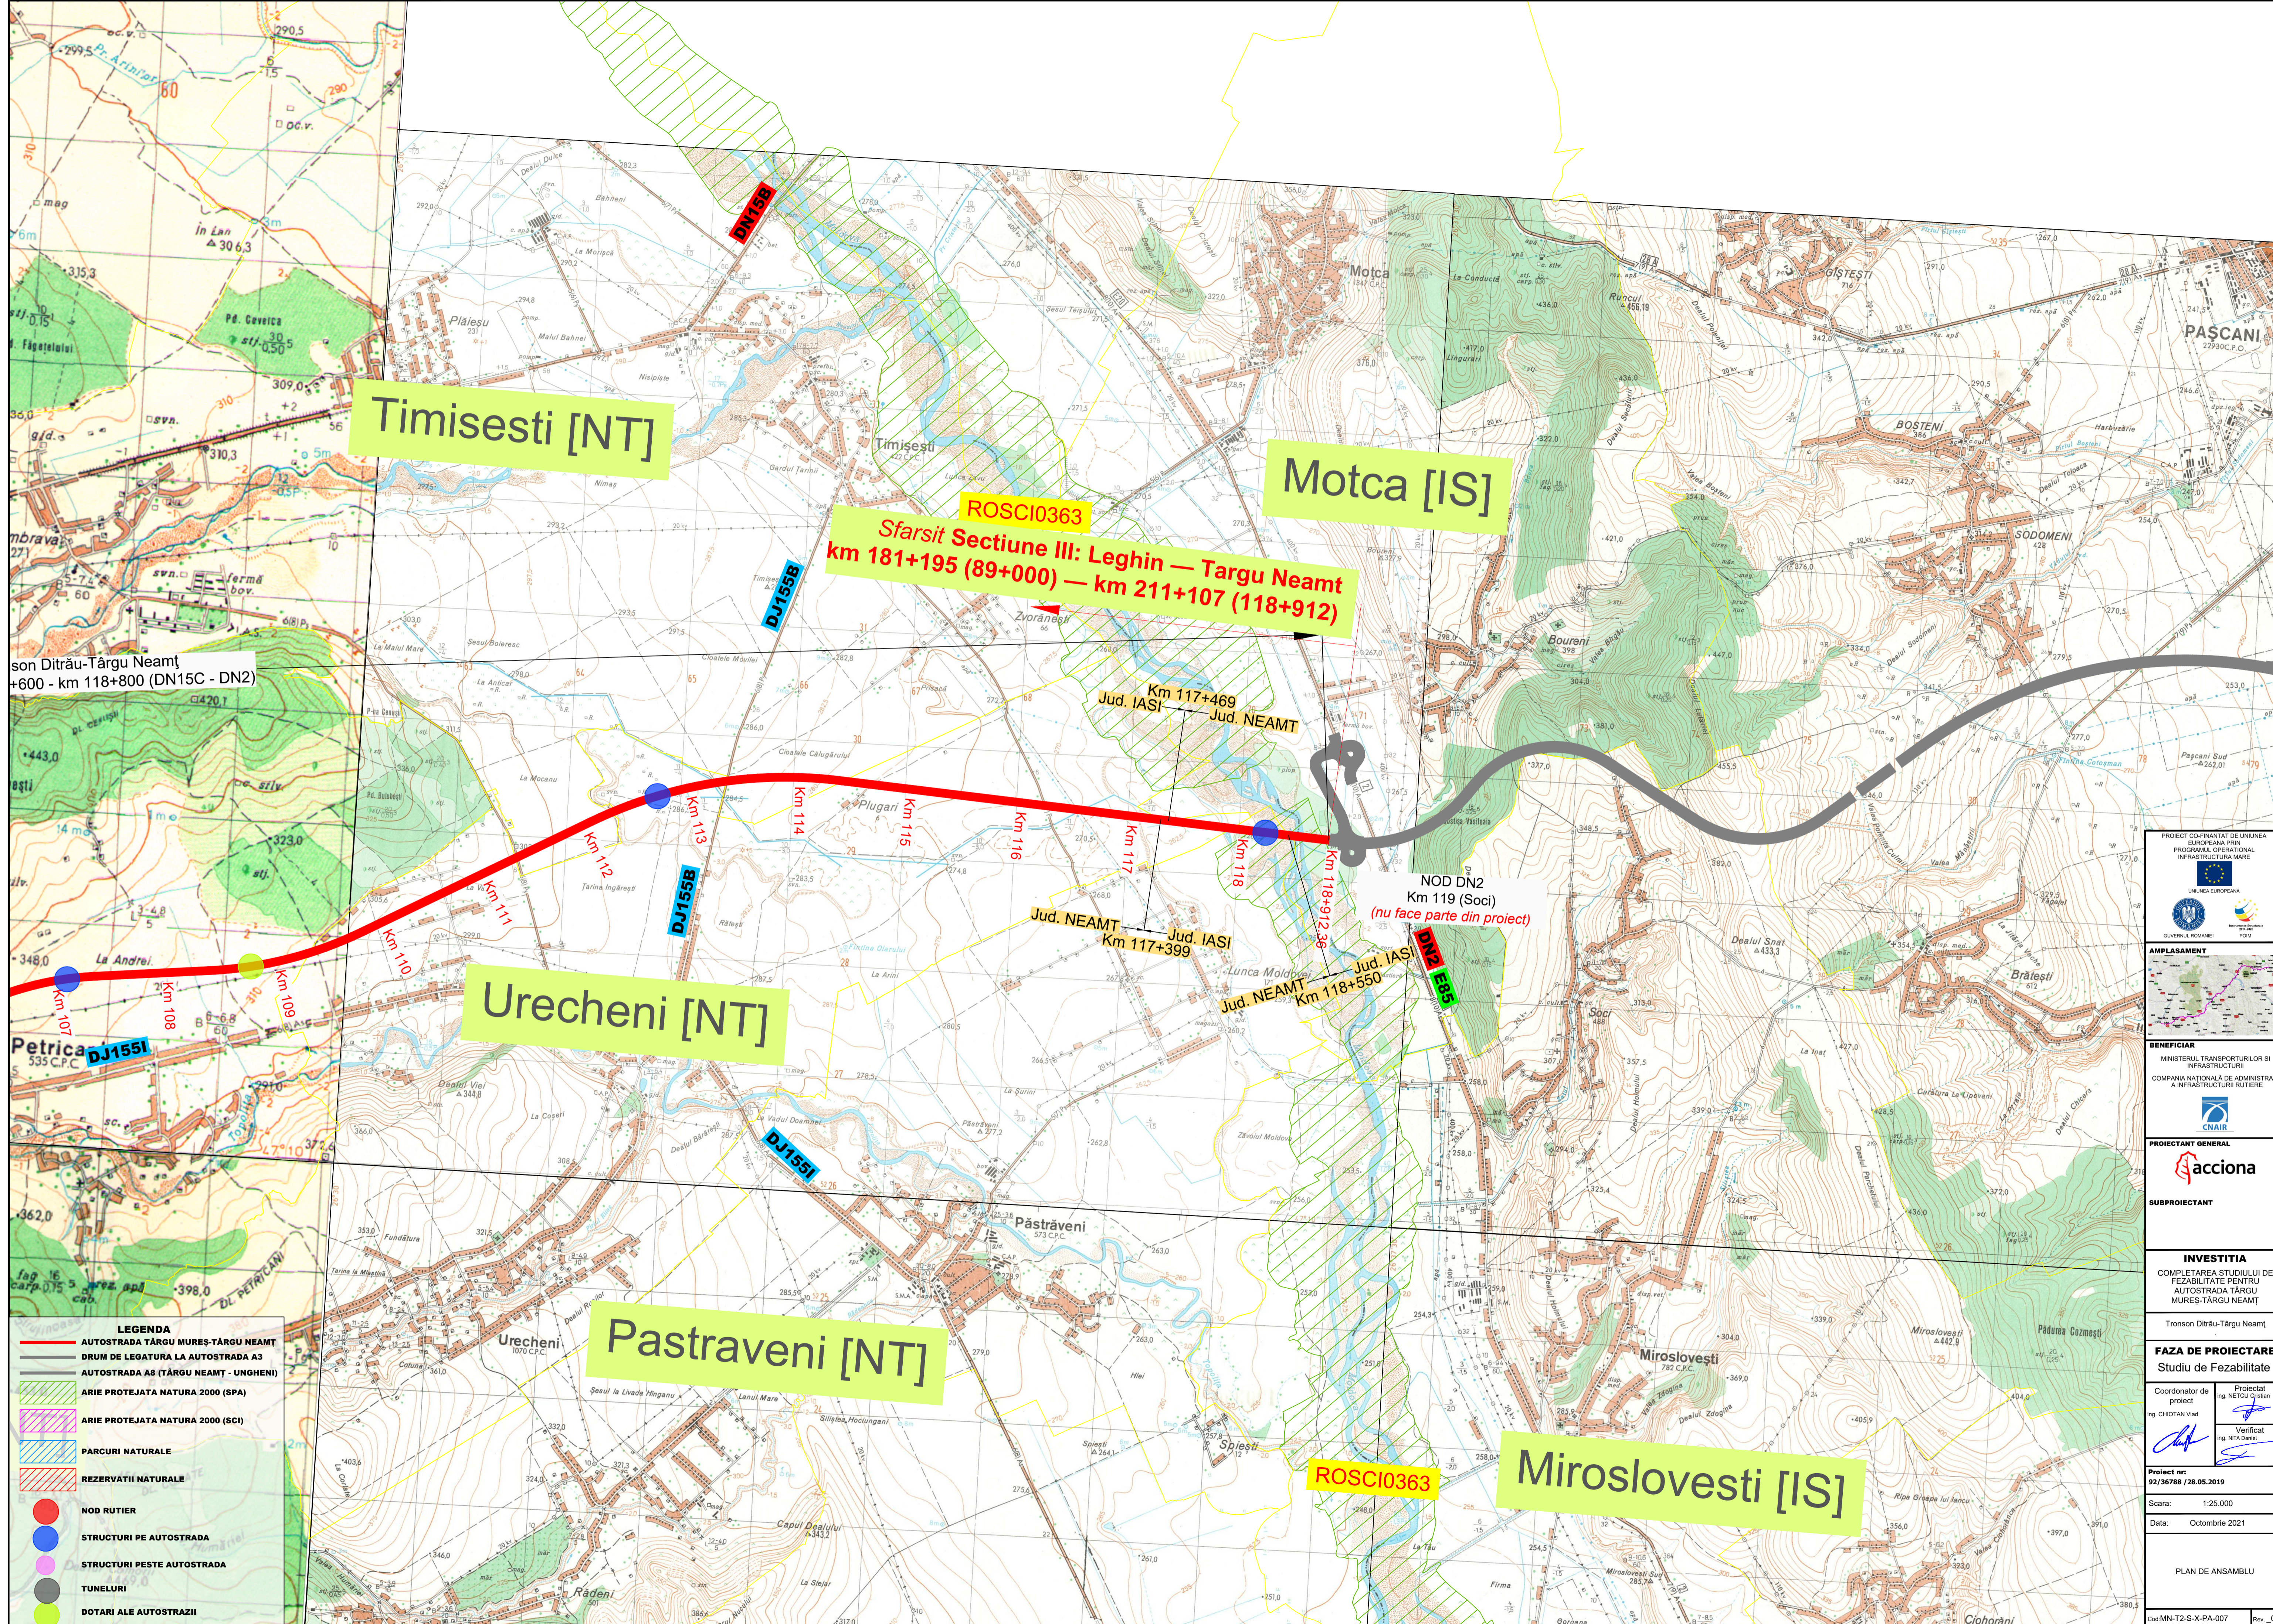

Timisesti [NT]

Motca [IS]

Urecheni [NT]

Pastraveni [NT]

Miroslavesti [IS]

ROSCI0363
Sfarsit Sectiune III: Leghin — Targu Neamt
km 181+195 (89+000) — km 211+107 (118+912)

NOD DN2
Km 119 (Soci)
(nu face parte din proiect)

son Ditrău-Târgu Neamt
+600 - km 118+800 (DN15C - DN2)

- LEGENDA**
- AUTOSTRADA TÂRGU MURES-TÂRGU NEAMT
 - DRUM DE LEGATURA LA AUTOSTRADA A3
 - AUTOSTRADA A8 (TÂRGU NEAMT - UNGHENI)
 - ARIE PROTEJATA NATURA 2000 (SPA)
 - ARIE PROTEJATA NATURA 2000 (SCI)
 - PARCURI NATURALE
 - REZERVATIILE NATURALE
 - NOD RUTIER
 - STRUCTURI PE AUTOSTRADA
 - STRUCTURI PESTE AUTOSTRADA
 - TUNELURI
 - DOTARI ALE AUTOSTRAZII

PROIECT CO-FINANȚAT DE UNIUNEA EUROPEANĂ PRIN PROGRAMUL OPERATIONAL INFRASTRUCTURA MARE

UNIONA EUROPEANĂ
GUVERNUL ROMÂNIEI

AMPLASAMENT

BENEFICIAR
MINISTERUL TRANSPORTURILOR SI INFRASTRUCTURII
COMPANIA NATIONALA DE ADMINISTRARE A INFRASTRUCTURII RUTIERE
CNADR

PROIECTANT GENERAL
acciona

SUBPROIECTANT

INVESTITIA
COMPLETAREA STUDIULUI DE FEZABILITATE PENTRU AUTOSTRADA TÂRGU MURES-TÂRGU NEAMT
Tronson Ditrău-Târgu Neamt

FAZA DE PROIECTARE
Studiu de Fezabilitate

Coordonator de proiect: ing. CHOTAN Viad
Proiectat: ing. NETCU Cristian
Verificat: ing. NITA Daniel

Proiect nr: 92/36788 / 28.05.2019
Scara: 1:25.000
Data: Octombrie 2021

PLAN DE ANSAMBLU

Cod: MN-T2-S-X-PA-007 Rev: 02