


Plan Topografic

scara 1:1000

Amplasament: Intravilan mun. Piatra Neamt,
tarla "Chisc I", județul Neamț


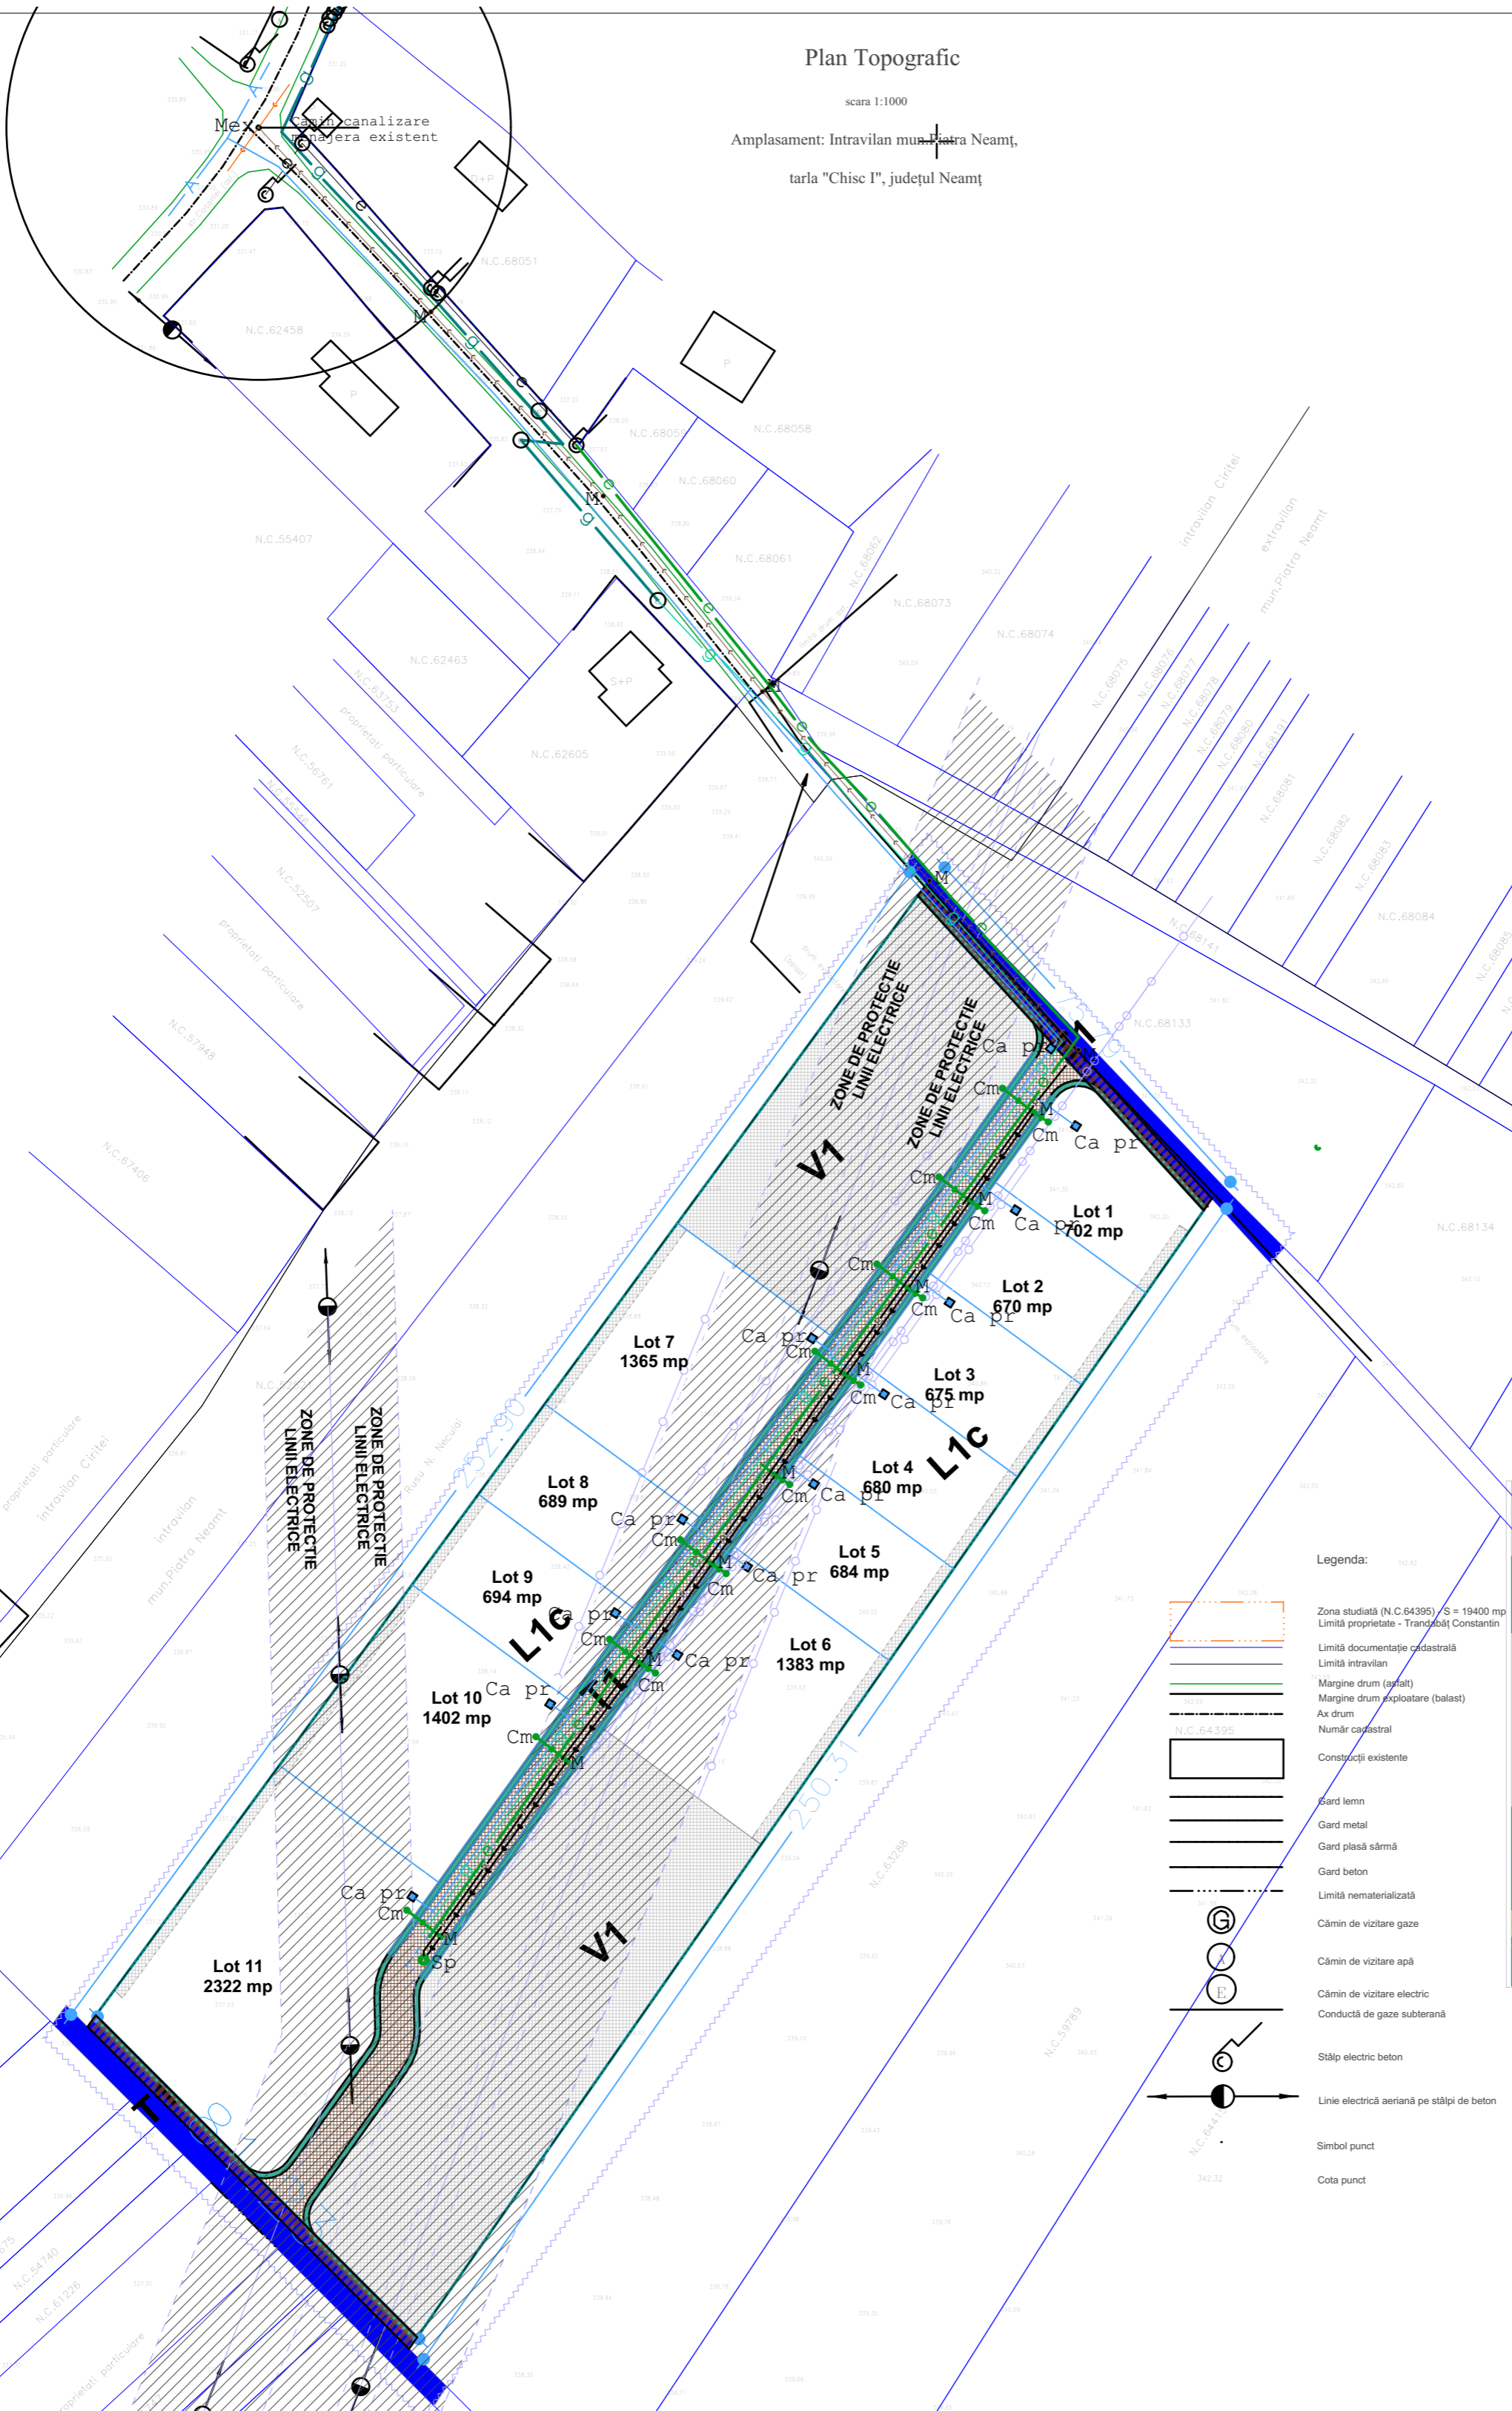


Legenda :

- Retea de distributie stradala existenta
- Retea alimentare cu apa propusa , conducta Pehd 110...63
- Camine de contorizare propuse , echipate cu apometre pentru masurarea consumului de apa si echipate corespunzator din punct de vedere hidrolic
- Retea canalizare menajera cu functionare gravitationala , Pvc 160 , Sn4
- Conducta refulare canalizare menajera propusa pe drumul de acces la proprietati - conducta Pehd 63x3,8 , pn10
- Retea canalizare menajera cu functionare gravitationala , Pvc 200-250 , Sn4
- Retea canalizare menajera cu functionare gravitationala existenta, Pvc 200-250 , Sn4

Legenda:

- Zona studiata (N.C.64305) S = 19400 mp
- Limita proprietate - Tranzitua Constantin
- Limita documentatie cadastrala
- Limita intravilan
- Margine drum (asfalt)
- Margine drum exploatare (balast)
- Ax drum
- Numar cadastral
- Constructii existente
- Gard lemn
- Gard metal
- Gard plasa sarma
- Gard beton
- Limita nematerializata
- Cămin de vizitare gaze
- Cămin de vizitare apă
- Cămin de vizitare electric
- Conductă de gaze subterană
- Stâlp electric beton
- Linie electrică aeriană pe stâlpi de beton
- Simbol punct
- Cota punct

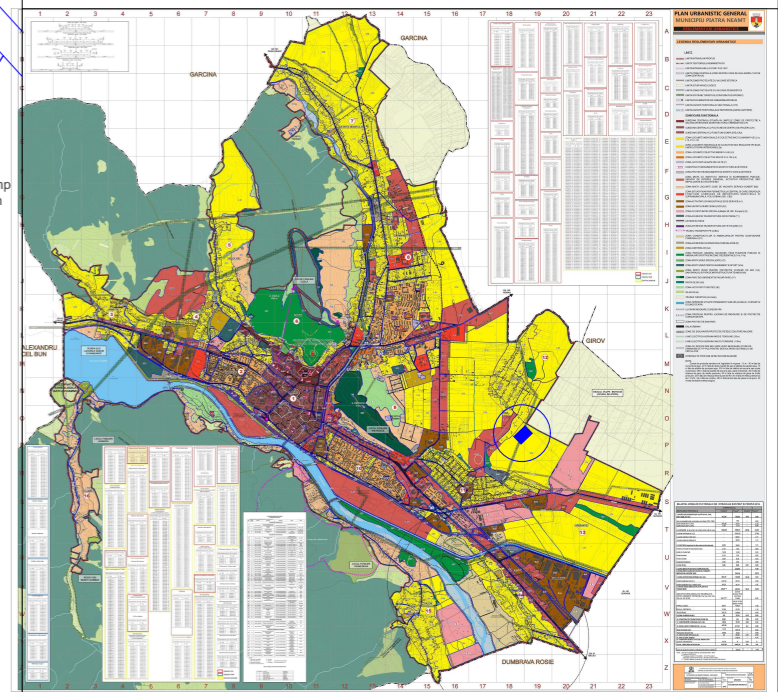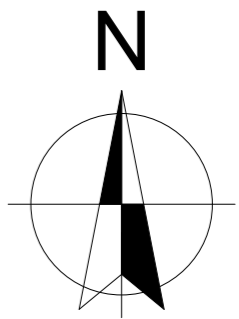

beneficiar: **Trandabat Constantin**
B-dul Tutura nr.11, bl. E2, ap. 1, lasi, Jud Iasi

obiectiv: **LOTIZARE TEREN IN VEDEREA CONSTRUIRII DE LOCUINTE INDIVIDUALE SI COLECTIVE MICI**

adresa: **Sola 31, parcela 313/51 Nr cad. 64395 Piatra Neamt Jud Neamt Romania**

verificator expert tehnic	NUME	SEMNTATURA	CERINTA

Este interzisa copierea si multiplicarea prezentei documentatii fara aprobarea scrisa a ARHITECT 3D

proiectant general :

str. Lileacului nr. 52
Piatra Neamt
1271524/2004
RO16911024
610090
ciurea@arhitect3d.ro
+40722.990.142

nr proiect: 489-44/2021

sef proiect	arh. Ionel Ciurea	scara: 1:1000
proiectat	arh. Ionel Ciurea	format: A3
desenat	arh. Ionel Ciurea	297 x 420
obiect:	PUZ	data: 1/26/2022
denumirea plansei:	PUZ	faza: PUZ
	Reglementari edilitare	nr. plansei: U.6