

A BUNULUI IMOBIL

INTRAVILAN ROMAN
Scara 1: 1000

Judetul: NEAMT
Terit. adm. ROMAN
Cod siruta: 120860
Adresa imobil: Sperantei, nr. 11-13
Nr. cadastral provizoriu al bunului imobil: 2461/1

Numele si prenumele proprietarului : PAROHIA ORTODOXA PRECISTA MARE - Roman, strad Nicolae Titulescu, nr. 2


BILANT TERITORIAL

	S teren	13660 mp	100%
EXISTENT	S construit	3569 mp	26,127%
	S desfasurat	6152 mp	

Regim de inaltime existent: Subsol partial+ Demisol+ 1 Etaj

P.O.T. existent =26,127%

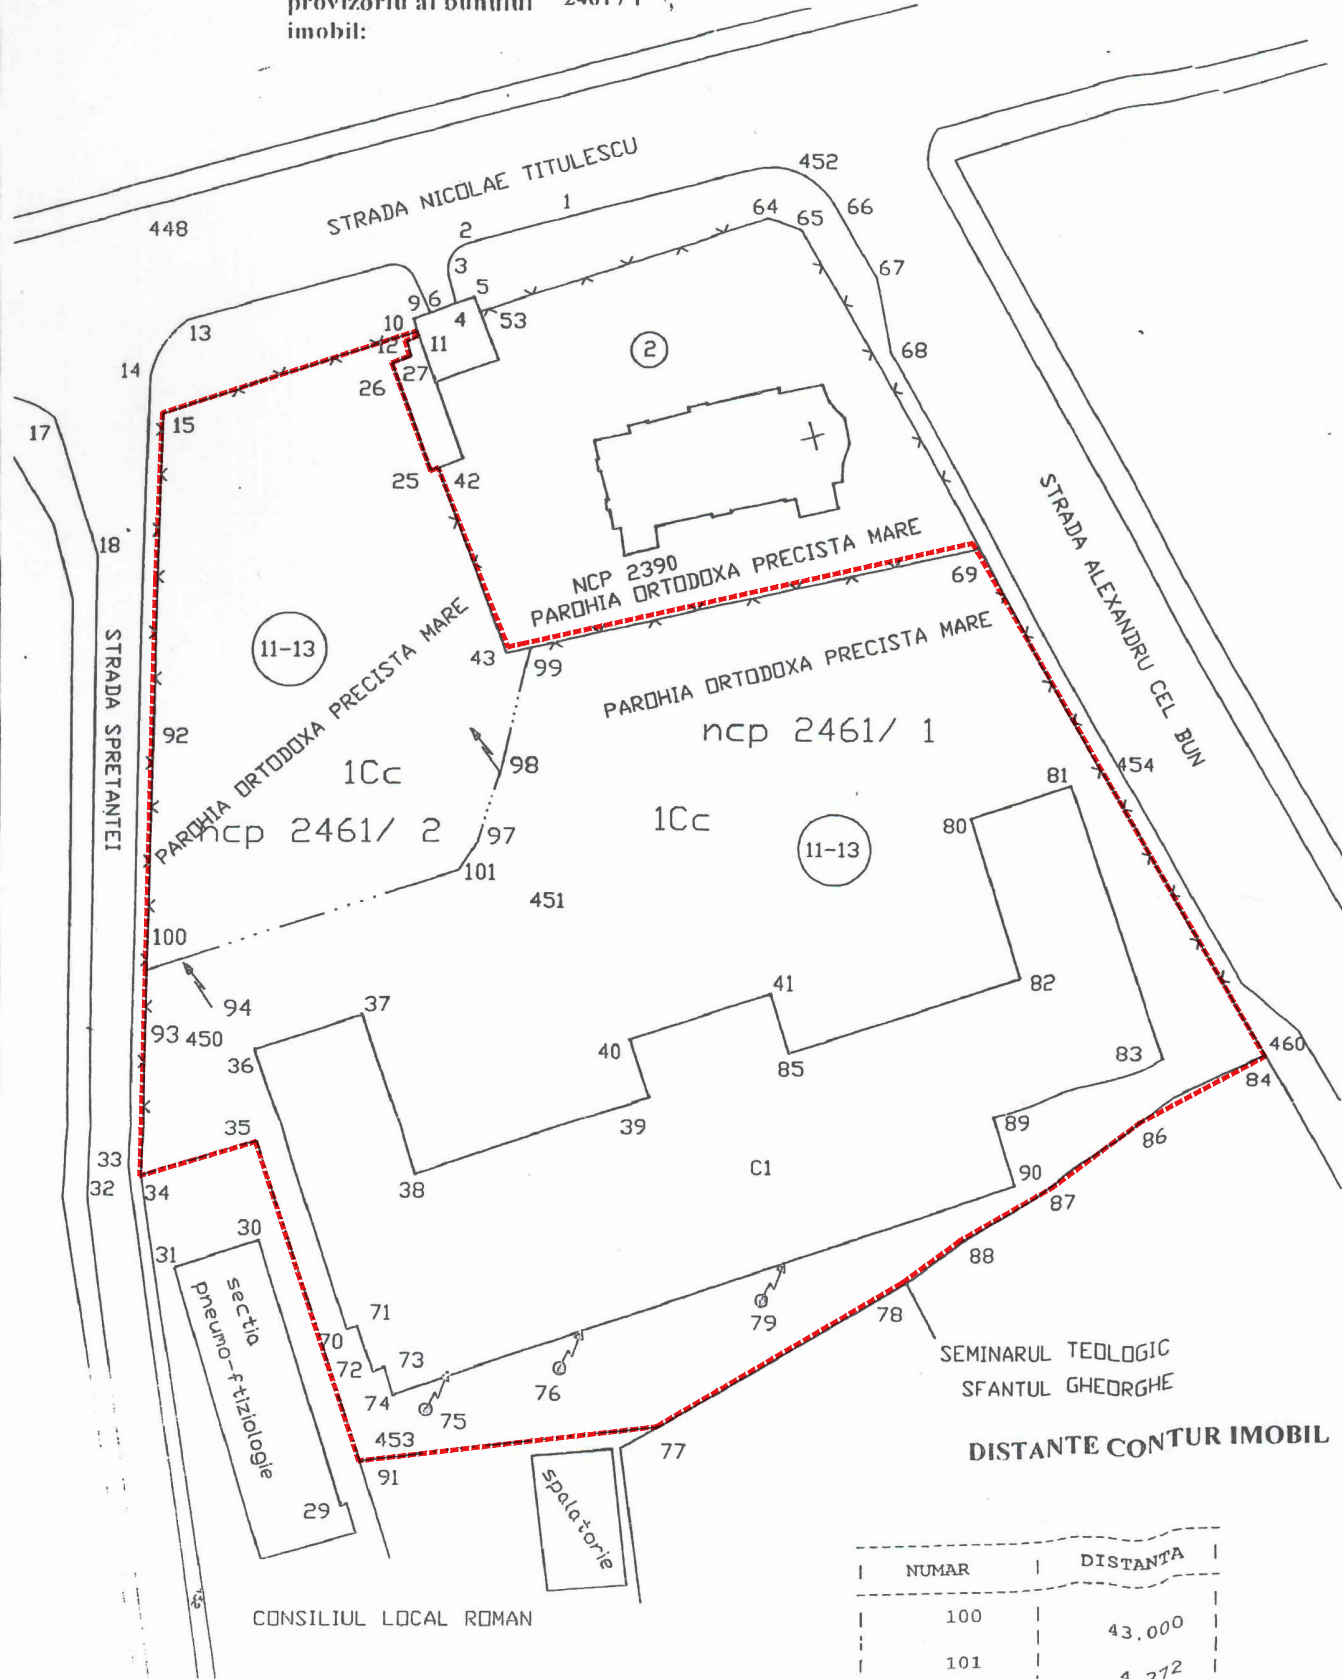


C.U.T. existent = 0,45



DISTANTE CONTUR IMOBIL

NUMAR	DISTANTA
100	43.000
101	4.272
97	10.148
98	17.046
99	60.732

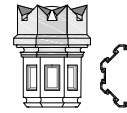INCADRARI ALE INVESTITIEI	
CATEGORIA DE IMPORTANTA	B
<small>*cf. H.G. 766/97</small>	
CLASA DE IMPORTANTA	II
<small>*cf. P100-1/2013</small>	
GRAD DE REZISTENTA LA FOC	II
<small>*cf. P118/2006</small>	
CATEGORIA DE PERICOL LA INCENDIU	-
<small>*cf. P118/2006</small>	

PROIECTANT GENERAL / PROIECTANT DE SPECIALITATE		COD DOCUMENTATIE		 reabilitare SI EXTINDERE asezamant spitalicesc PRECISTA	FAZA:
 lucian simion arhitectura <small>bd. Iuliu Maniu nr 14, bl 13, sc E CUI RO 27239400 J40/7330/03.08.2010 Fax 0314 307 736, Tel. 0722 62 55 72 office@luciansimion-arhitectura.ro</small>		LSA-CV02/2015			STUDIU DE FEZABILITATE
AMPLASAMENT		BENEFICIAR		 Arhiepiscopia Romanului si Bacaului	
Strada Sperantei nr. 11-13, N.C. 56139 Mun. ROMAN, judet NEAMT					
RESPONSABILITATI:		VOLUM 0 DOCUMENTATIE URBANISM		SPECIALITATEA ARHITECTURA	
SEF PROIECT	arh. Lucian Simion	PLAN DE SITUATIE			
PROIECTAT	arh. Lucian Simion	*pe suport cadastral furnizat de catre OCPI			
DESENAT	ing. Oana Simion				
VIZAT					
VERIFICARE M.L.P.A.T. / MC - dupa caz		SCARA DE REDACTARE	DATA INTOCMIRII	NR. PLANSA	
SPECIALIST		1 / 5000	NOV 2017	A0-02-a	
CATEGORII VERIFICARE					
REVIDIA		DATA			