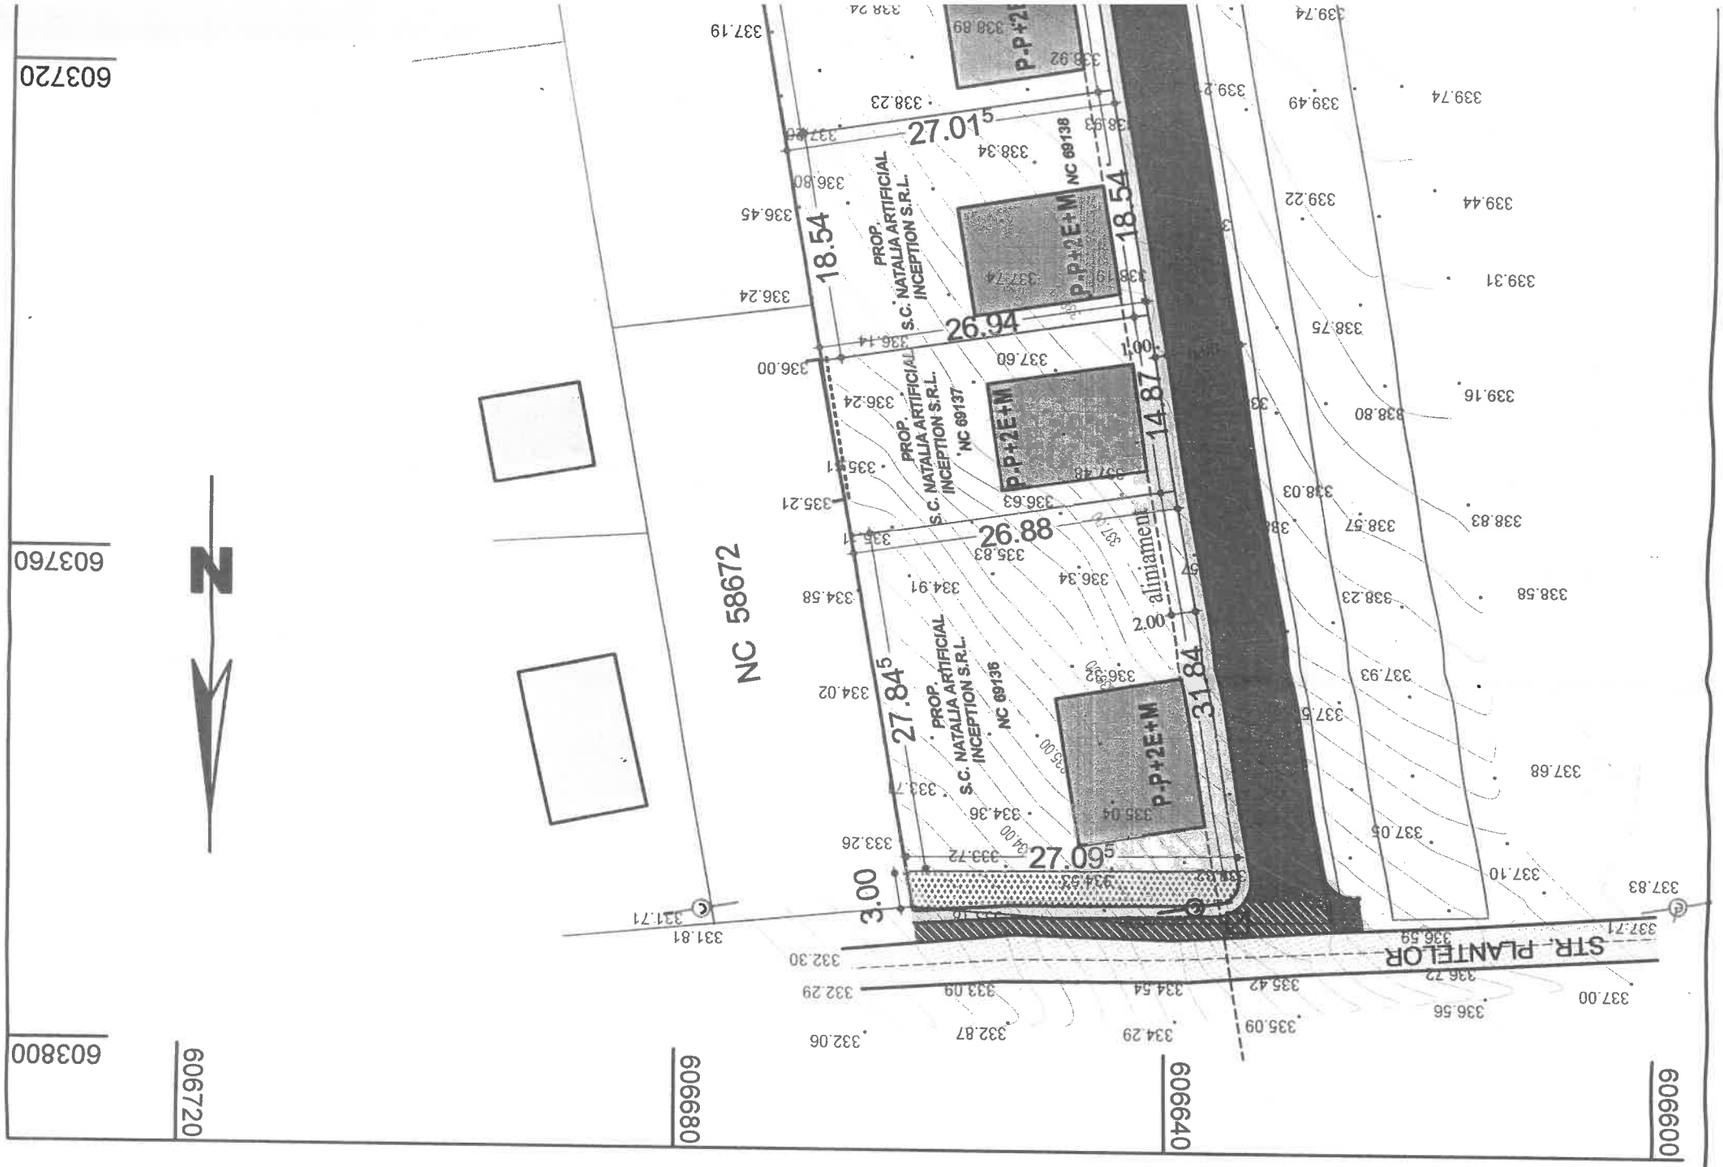
603720
603760
603800
606720
606680
606640
606600
NC 58672
N
PROP. NATALIJA ARTIFICIAL INCEPTION S.R.L.
NC 69138
NC 69137
NC 69136
P-P+2E+M
18.54
26.94
14.87
26.88
27.84
31.84
27.09
3.00
2.00
aliniament
STR. PLANTELOR

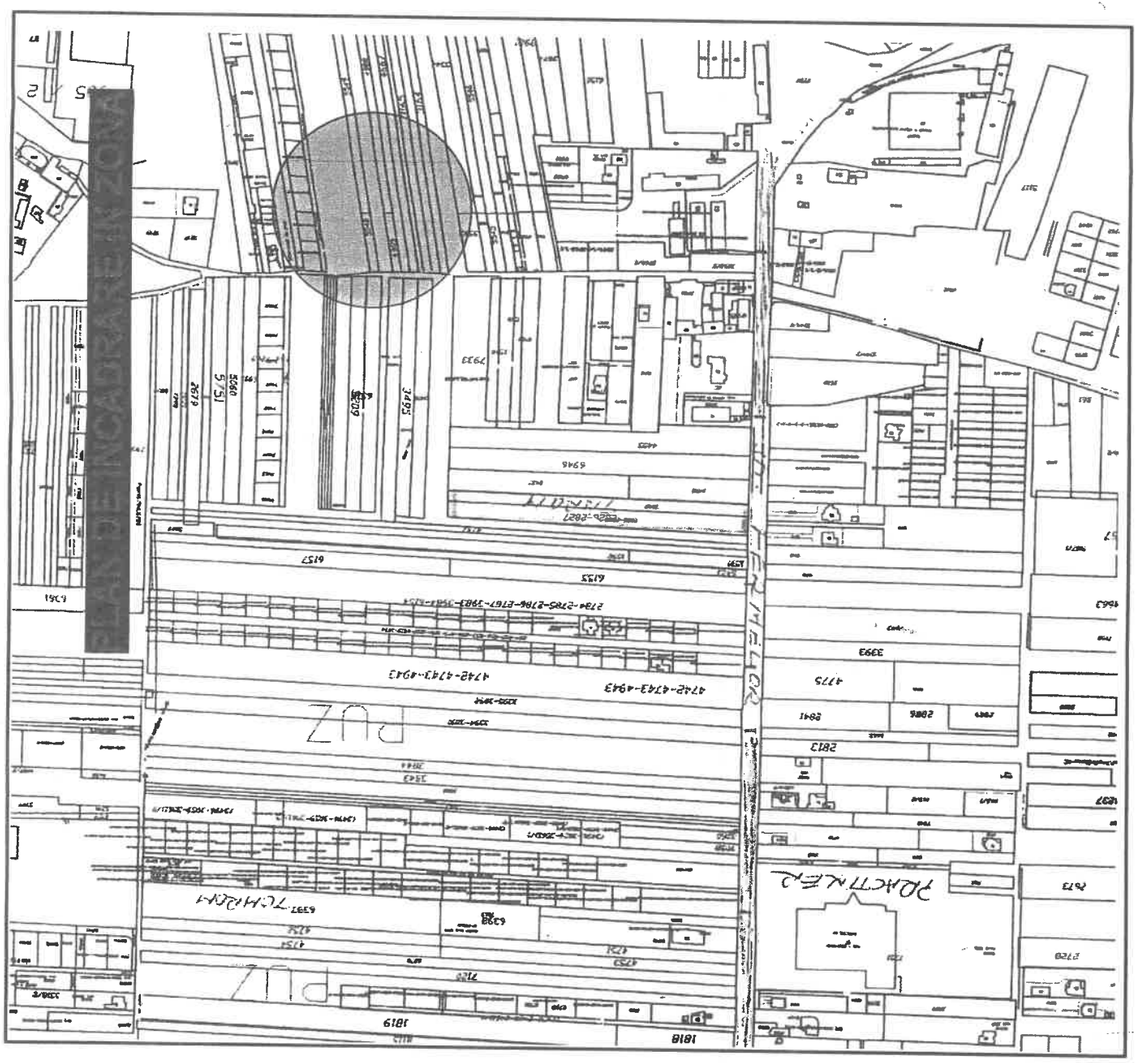
PLANTELOR
PUZ