


Schema de racordare

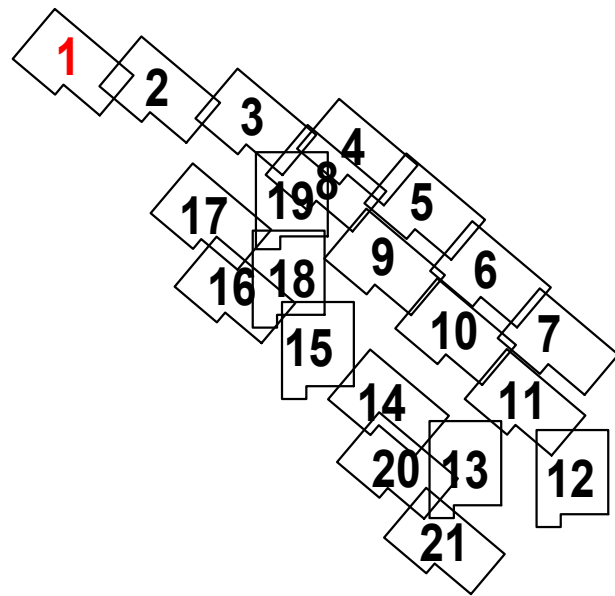


Legenda

- Corp de iluminat proiectat
- Stalp existent
- Denumire PT
- Numarul stalpului
- Tipul stalpului
- PTA ...
- Corp ..., P=...W
- Numar circuit
- Numar corp
- Putere corp

| | | | | |
|--|--------------------|---|----------------|---|
| | | Denumire proiect Modernizarea sistemului de iluminat public prin creșterea eficienței energetice a infrastructurii de iluminat public în comuna Dulcesti, din județul Neamt | | Proiect nr. 69/2021 |
| Sediul: str. Mărășești nr. 116 / Bacău / 600118; Reg.Com: J04/51/2013 CUI: RO31109130; Tel. România: +40 234 560.602 Atestat ANRE: C1A nr. 15995 / 22-06-2020 - Proiectare linii electrice cu tensiuni nominale de 0.4 kV + 20 kV, P1-SE-GE-MI C2A nr. 15996 / 22-06-2020 - Executie linii electrice cu tensiuni nominale de 0.4 kV + 20 kV, P1-SE-GE-MI | | Beneficiar: Comuna Dulcesti Amplasament: loc. Dulcesti , com. Dulcesti , jud. Neamt | | Faza AVIZE |
| Desenat | ing. Andrei IVANOV | Semnatura | | Denumire plansa: Plan de situatie proiectat |
| Verificat | ing. Petrica STAN | Data: | noiembrie 2021 | |
| Aprobat | ing. Petrica STAN | | | |
| | | | | Plansa nr. 4.1 |


Schema de racordare

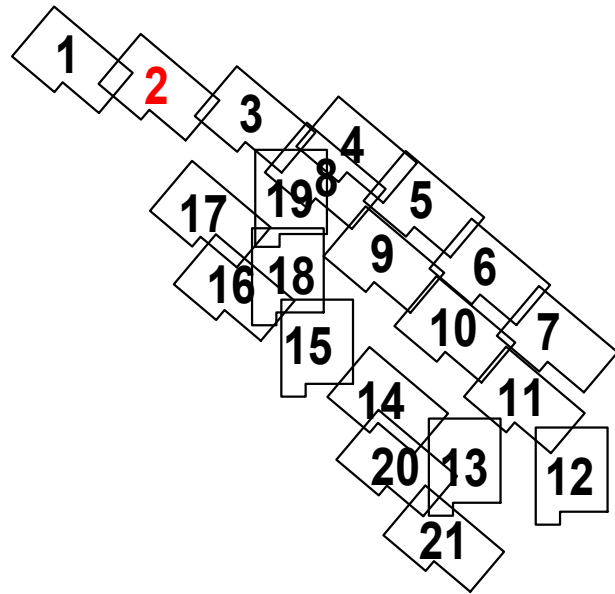

Legenda


- Corp de iluminat proiectat
- Stalp existent
- PTA / Corp / P=...W

| |
|-------------------|
| Denumire PT |
| Numarul stalpului |
| Tipul stalpului |
| Numar circuit |
| Numar corp |
| Putere corp |

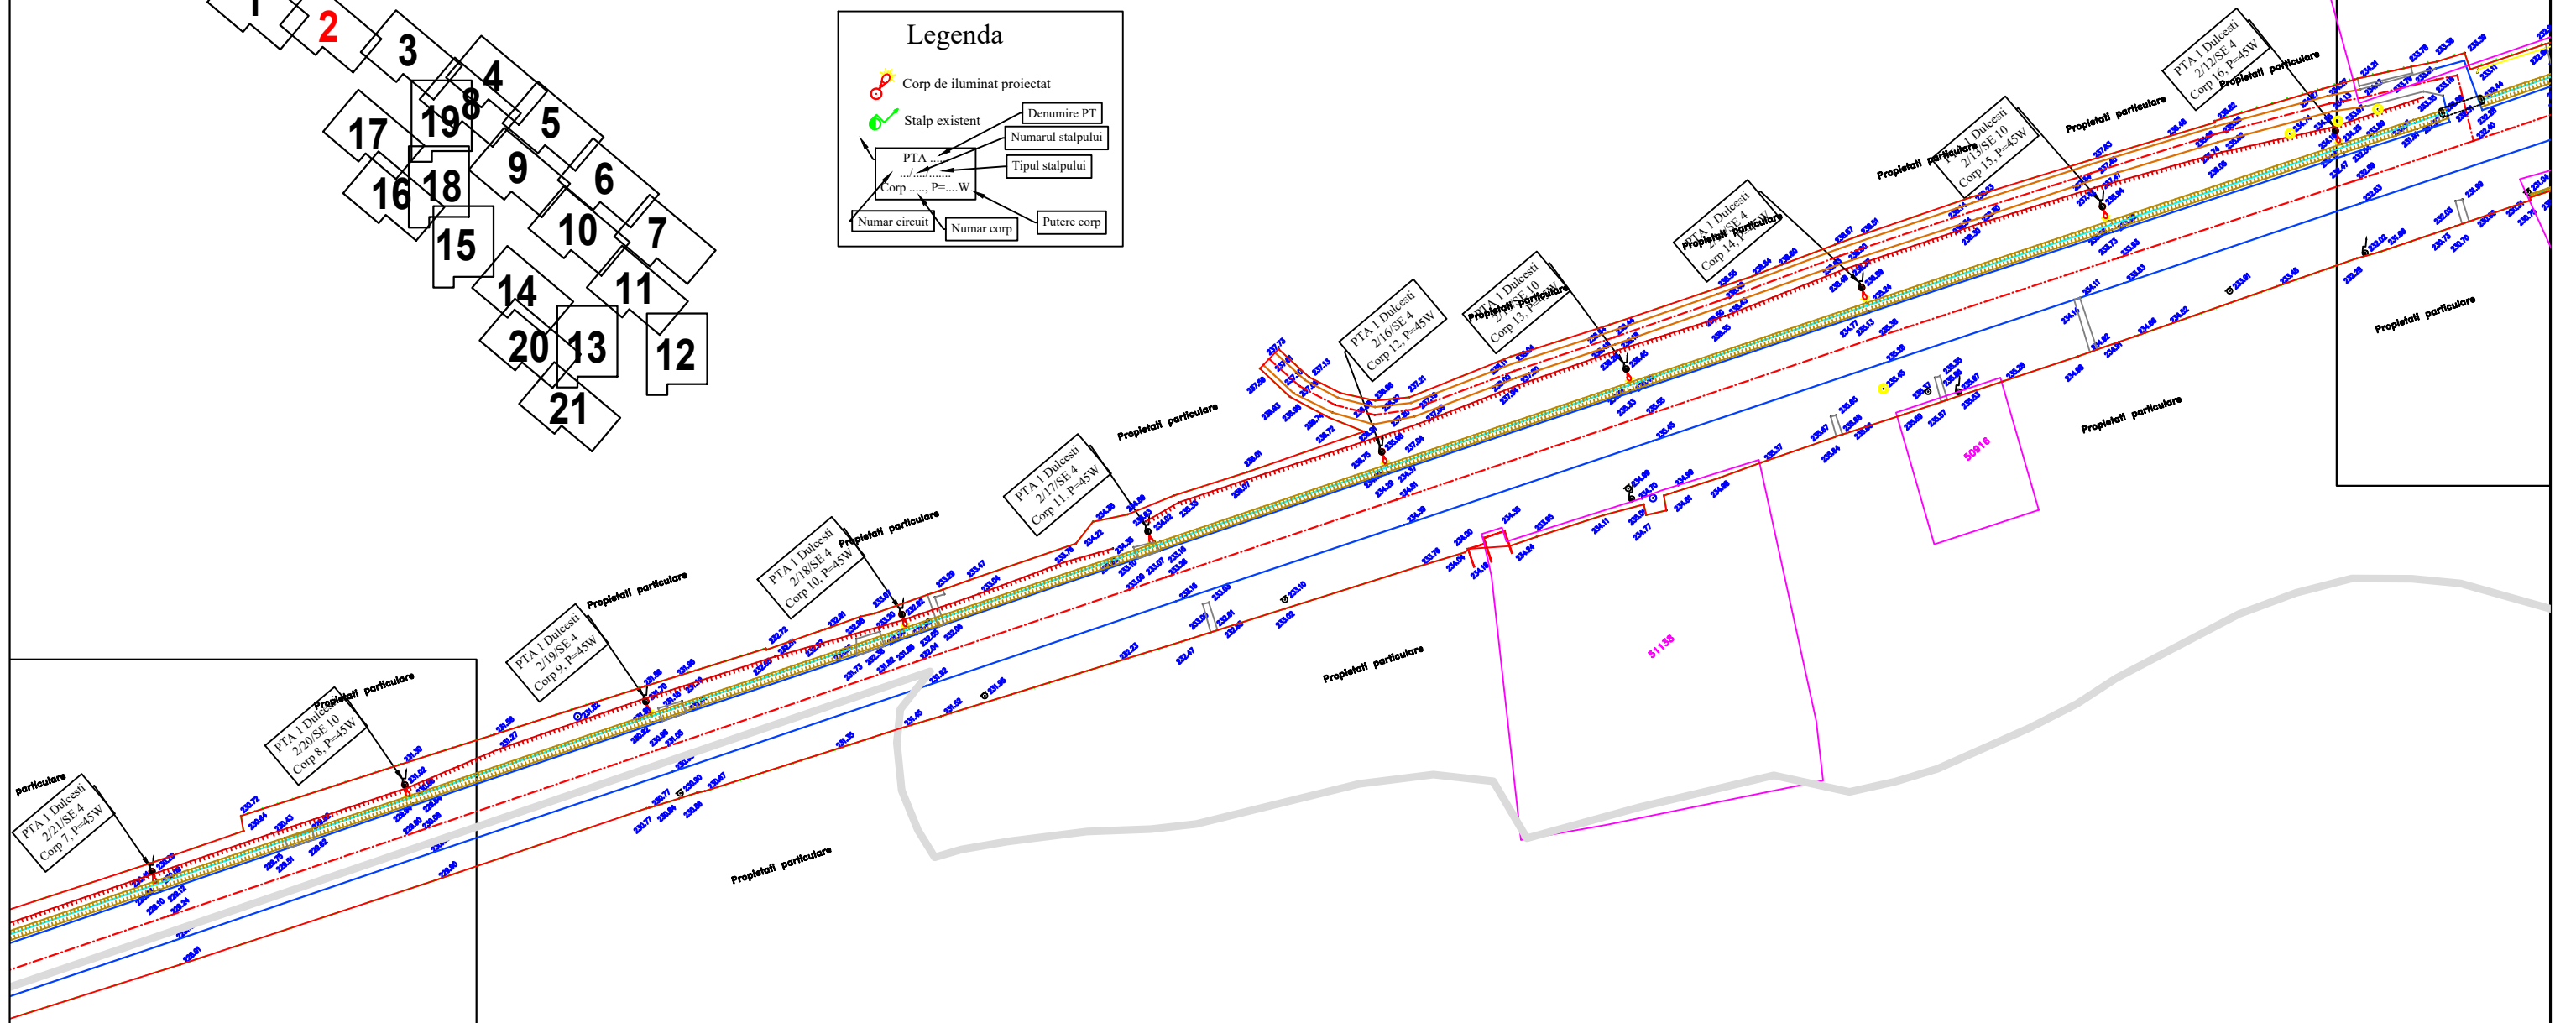


| | | | | |
|--|---|---|---|------------------------|
| | | Denumire proiect Modernizarea sistemului de iluminat public prin creșterea eficienței energetice a infrastructurii de iluminat public în comuna Dulcești, din județul Neamț | | Proiect nr. 69/2021 |
| Sediul: str. Mărășești nr. 116 / Bacău / 600118; Reg.Com: J04/51/2013 CUI: RO31109130; Tel: 0234 560.602 Atestat ANRE: C1A nr. 15995 / 22-06-2020 - Proiectare linii electrice cu tensiuni nominale de 0.4 kV + 20 kV, P1-SE-10 C2A nr. 15996 / 22-06-2020 - Executie linii electrice cu tensiuni nominale de 0.4 kV + 20 kV, P1-SE-10 | | Beneficiar: Comuna Dulcești Amplasament: loc. Dulcești , com. Dulcești , jud. Neamț | | Faza AVIZE |
| | Nume/Prenume ing. Andrei IVANOV | Semnatura | Data: noiembrie 2021 | Plansa nr. 4.2 |
| Desenat ing. Petrica STAN | Verificat ing. Petrica STAN | Aprobat ing. Petrica STAN | Denumire plansa: Plan de situatie proiectat | |

Schema de racordare

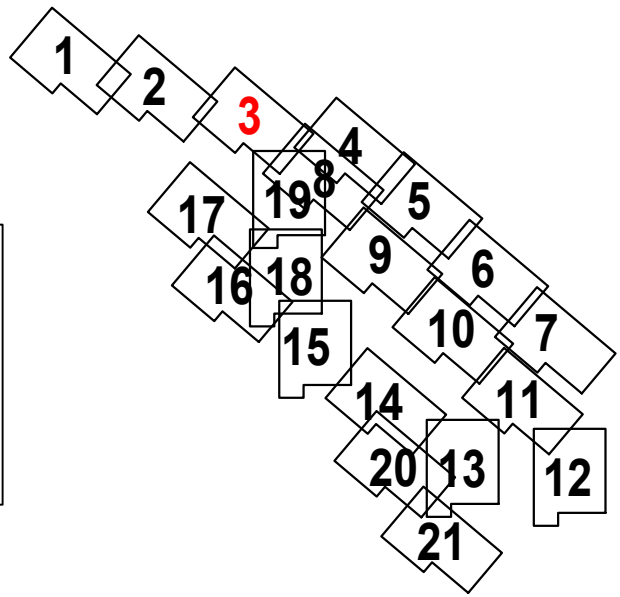


Legenda

- Corp de iluminat proiectat
- Stalp existent
- PTA ...
- Corp ... P=...W
- Numar circuit
- Numar corp
- Putere corp
- Denumire PT
- Numarul stalpului
- Tipul stalpului

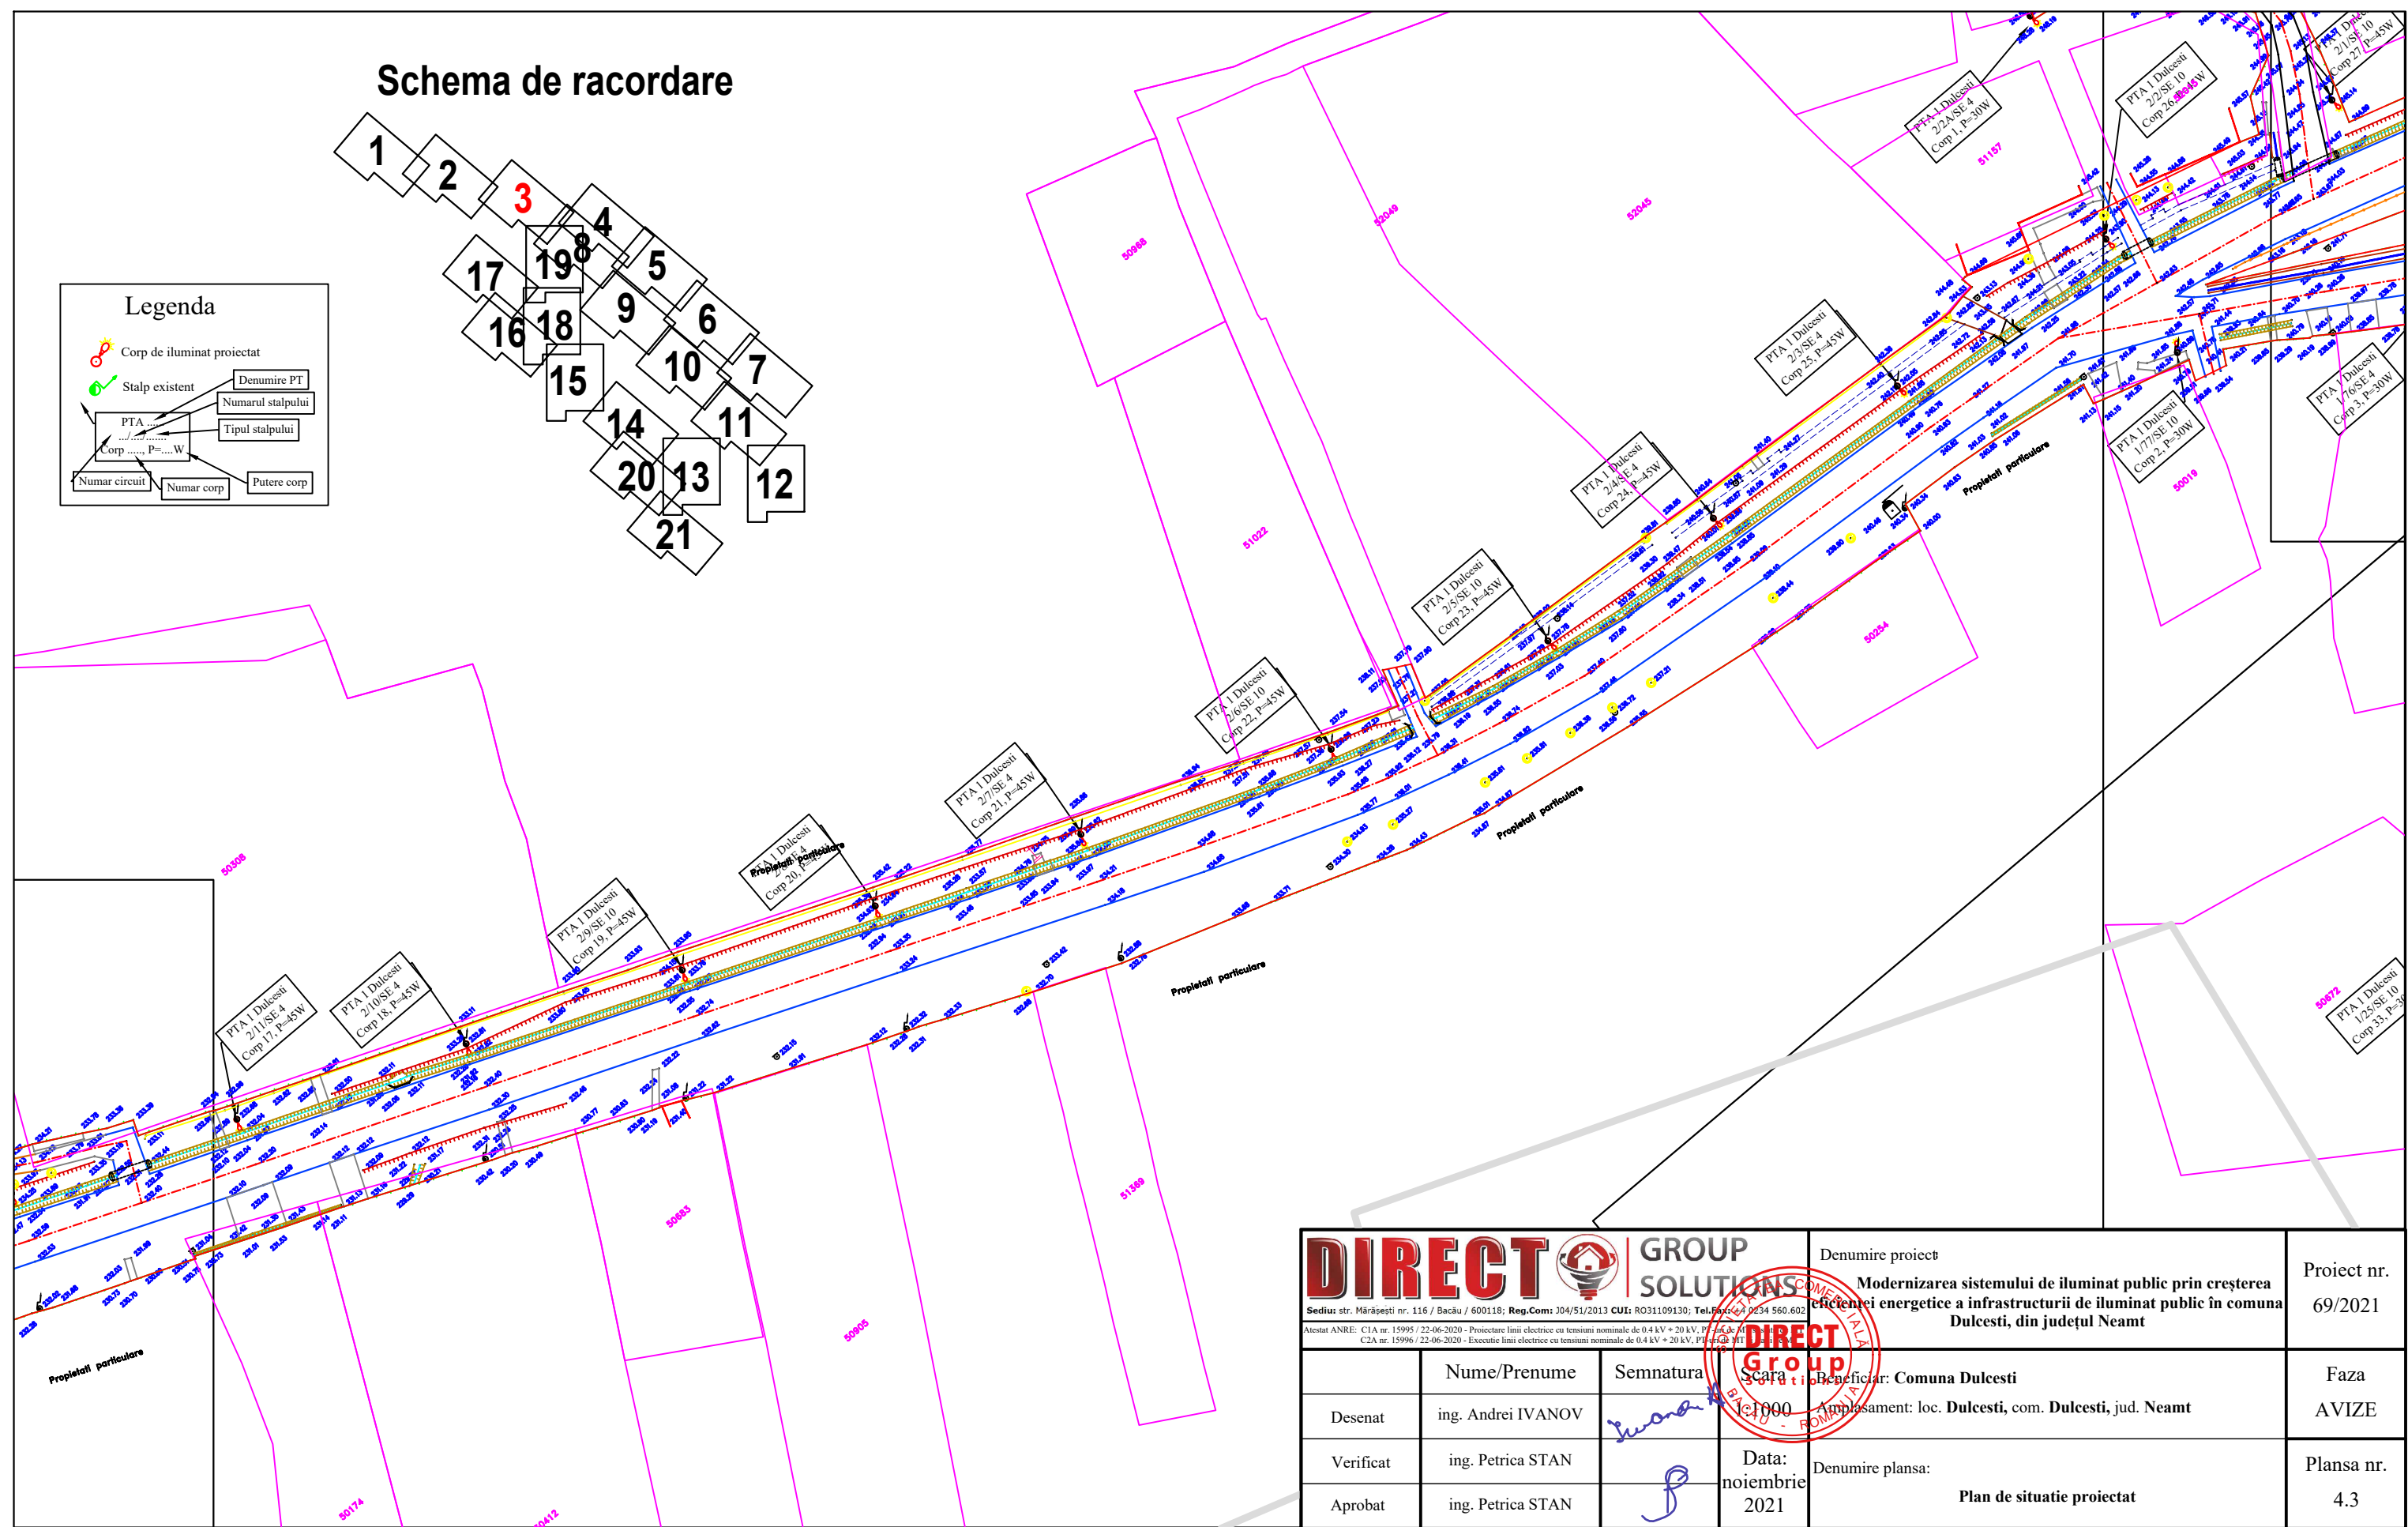

| | | | | |
|--|--------------------|---|--|----------------------------|
| | | Denumire proiect Modernizarea sistemului de iluminat public prin creșterea eficienței energetice a infrastructurii de iluminat public în comuna Dulcești, din județul Neamț | | Proiect nr. 69/2021 |
| Sediul: str. Mărășești nr. 116 / Bacău / 600118; Reg.Com: J04/51/2013 CUI: RO31109130; Tel: 0234 560.602 Atestat ANRE: C1A nr. 15995 / 22-06-2020 - Proiectare linii electrice cu tensiuni nominale de 0.4 kV + 20 kV, P1-SE-4, P1-SE-10, C2A nr. 15996 / 22-06-2020 - Executie linii electrice cu tensiuni nominale de 0.4 kV + 20 kV, P1-SE-4, P1-SE-10 | | Beneficiar: Comuna Dulcești Amplasament: loc. Dulcești, com. Dulcești, jud. Neamț | | Faza AVIZE |
| Desenat | ing. Andrei IVANOV | Semnatura | | Data: noiembrie 2021 |
| Verificat | ing. Petrica STAN | Denumire plansa: | | |
| Aprobat | ing. Petrica STAN | Plan de situatie proiectat | | |


Schema de racordare

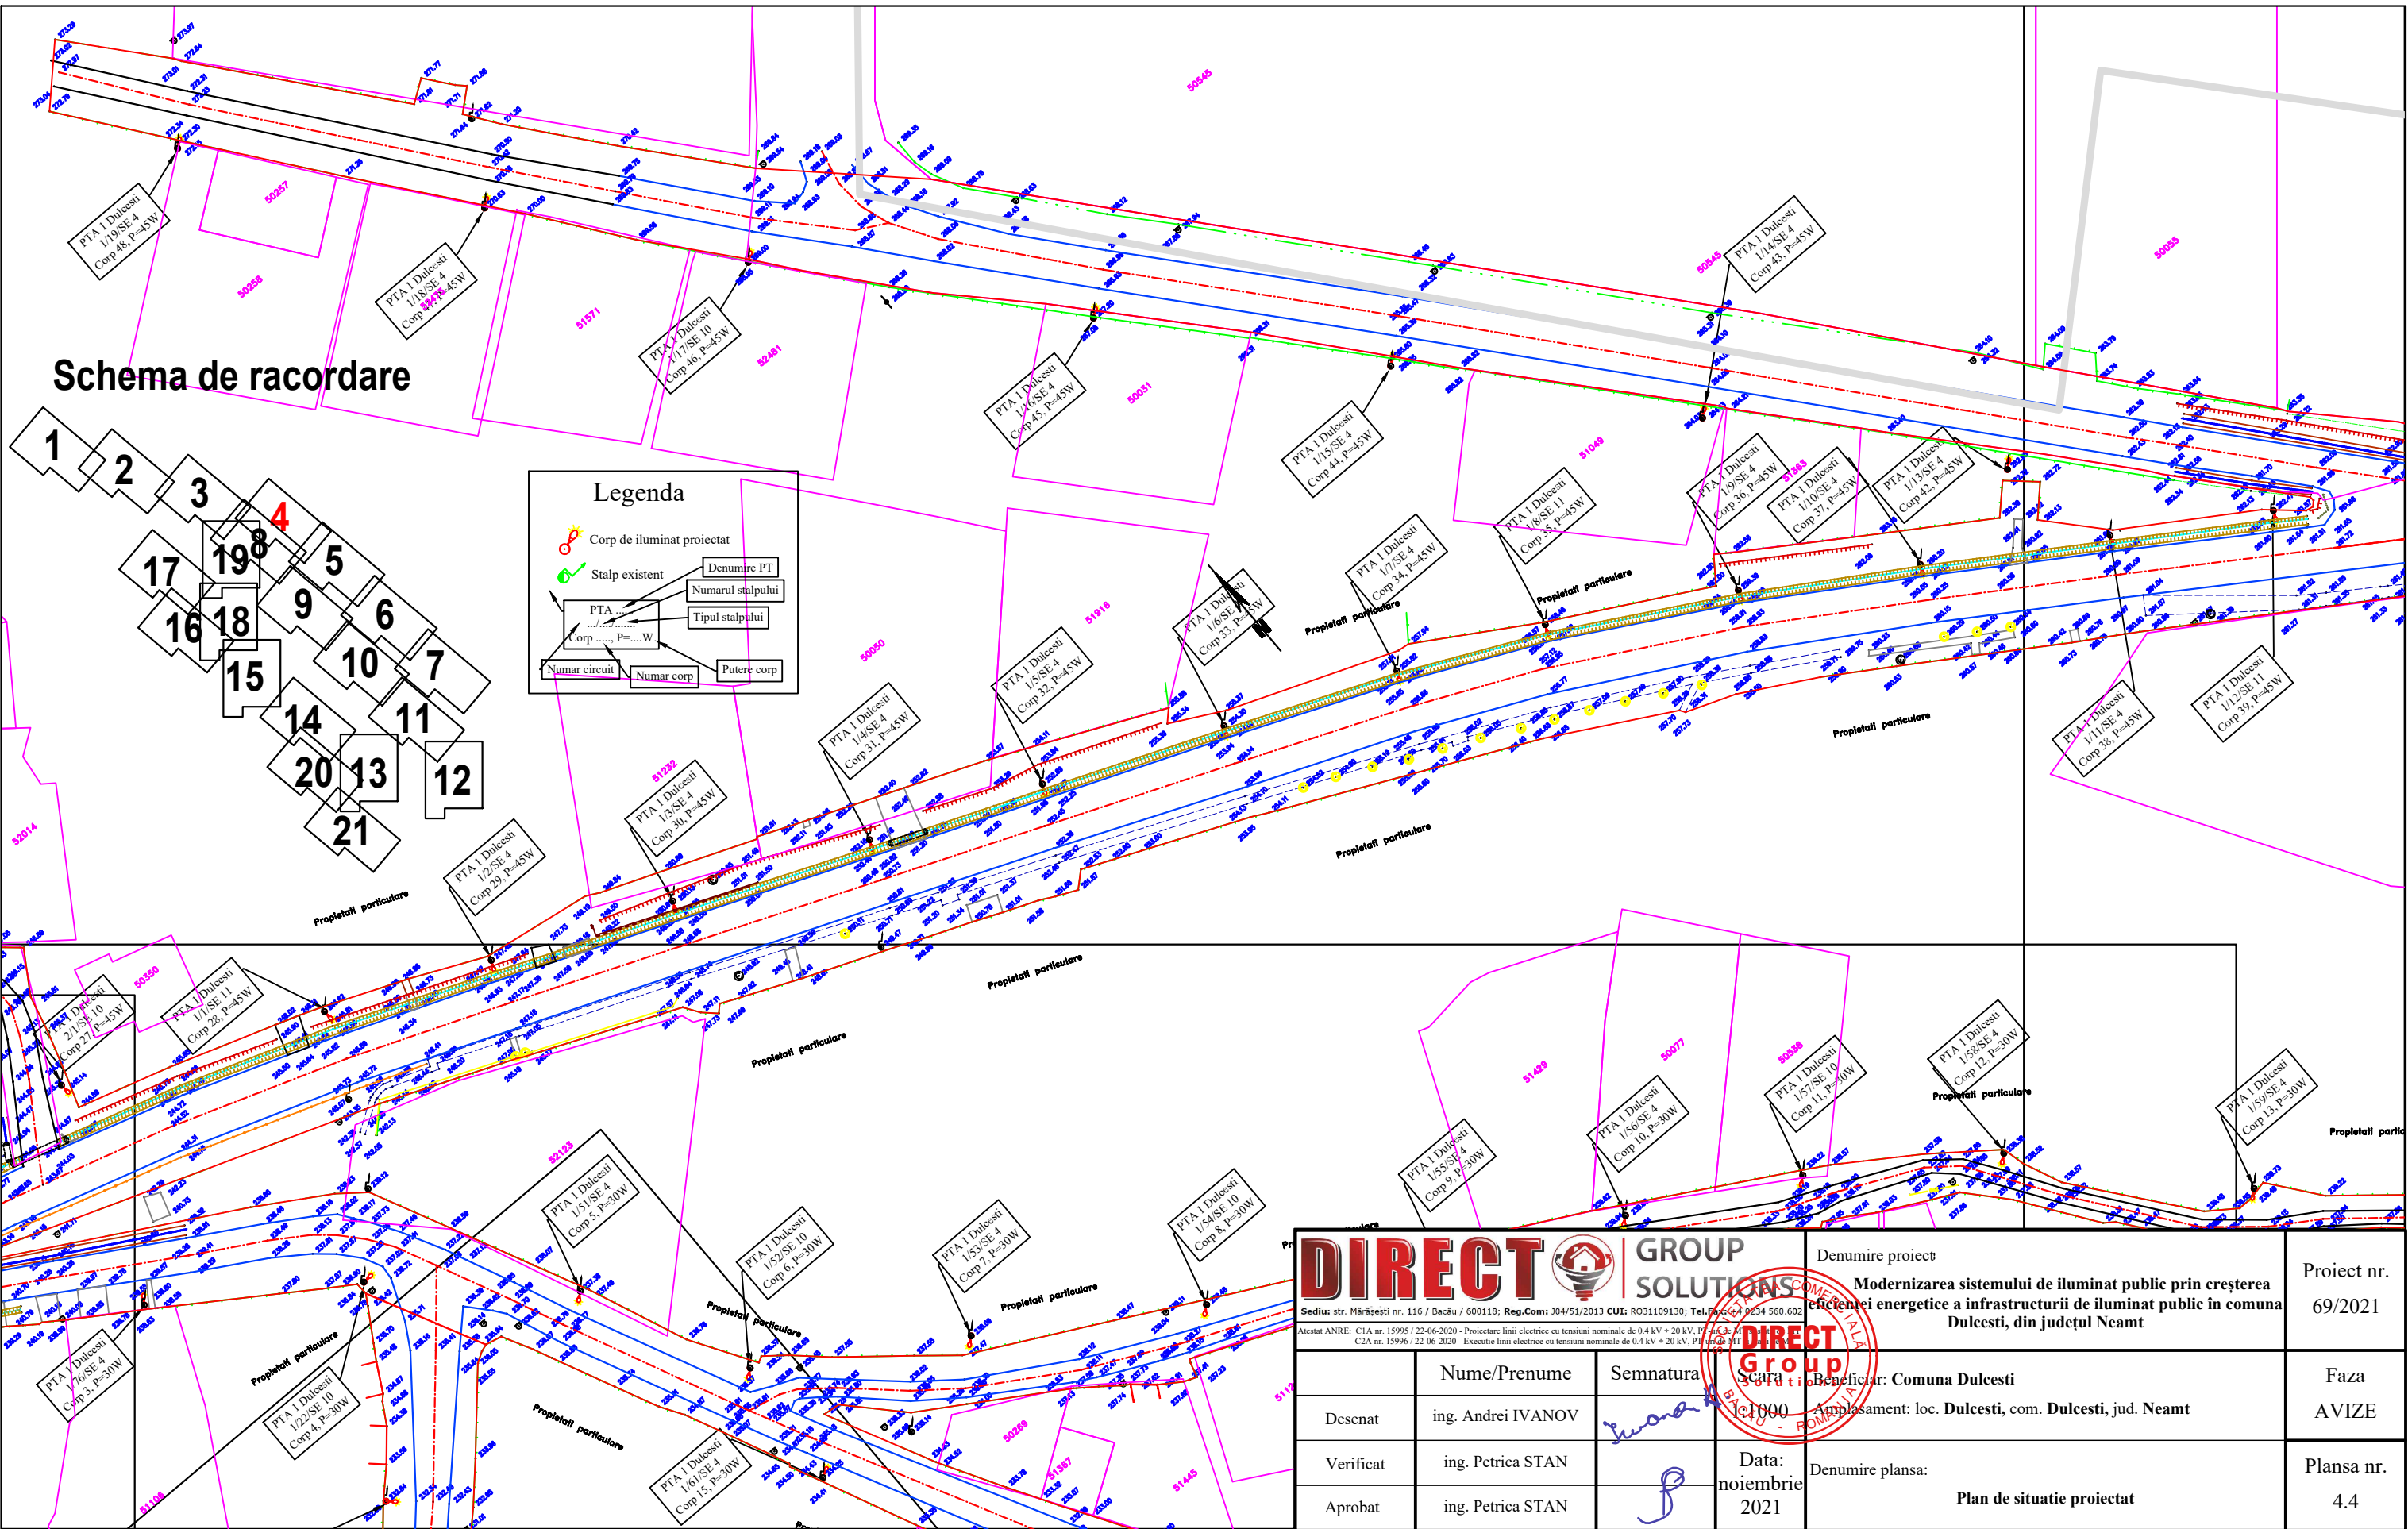

Legenda

- Corp de iluminat proiectat
- Stalp existent
- PTA
Corp P=...W
- Numar circuit
- Numar corp
- Putere corp
- Denumire PT
- Numarul stalpului
- Tipul stalpului


| | | | | |
|--|--------------------|---|-------------------------|------------------------|
| DIRECT GROUP SOLUTIONS | | Denumire proiect Modernizarea sistemului de iluminat public prin creșterea eficienței energetice a infrastructurii de iluminat public în comuna Dulcesti, din județul Neamt | | Proiect nr. 69/2021 |
| Sediu: str. Mărășești nr. 116 / Bacău / 600118; Reg.Com: J04/51/2013 CUI: RO31109130; Tel: 0234 560.602 | | Beneficiar: Comuna Dulcesti | | Faza AVIZE |
| Atestat ANRE: C1A nr. 15995 / 22-06-2020 - Proiectare linii electrice cu tensiuni nominale de 0.4 kV + 20 kV, P1-SE-10 C2A nr. 15996 / 22-06-2020 - Executie linii electrice cu tensiuni nominale de 0.4 kV + 20 kV, P1-SE-10 | | Amplasament: loc. Dulcesti, com. Dulcesti, jud. Neamt | | Plansa nr. 4.4 |
| Desenat | ing. Andrei IVANOV | Semnatura | Data: noiembrie 2021 | |
| Verificat | ing. Petrica STAN | Denumire planșă: Plan de situatie proiectat | | |
| Aprobat | ing. Petrica STAN | | | |

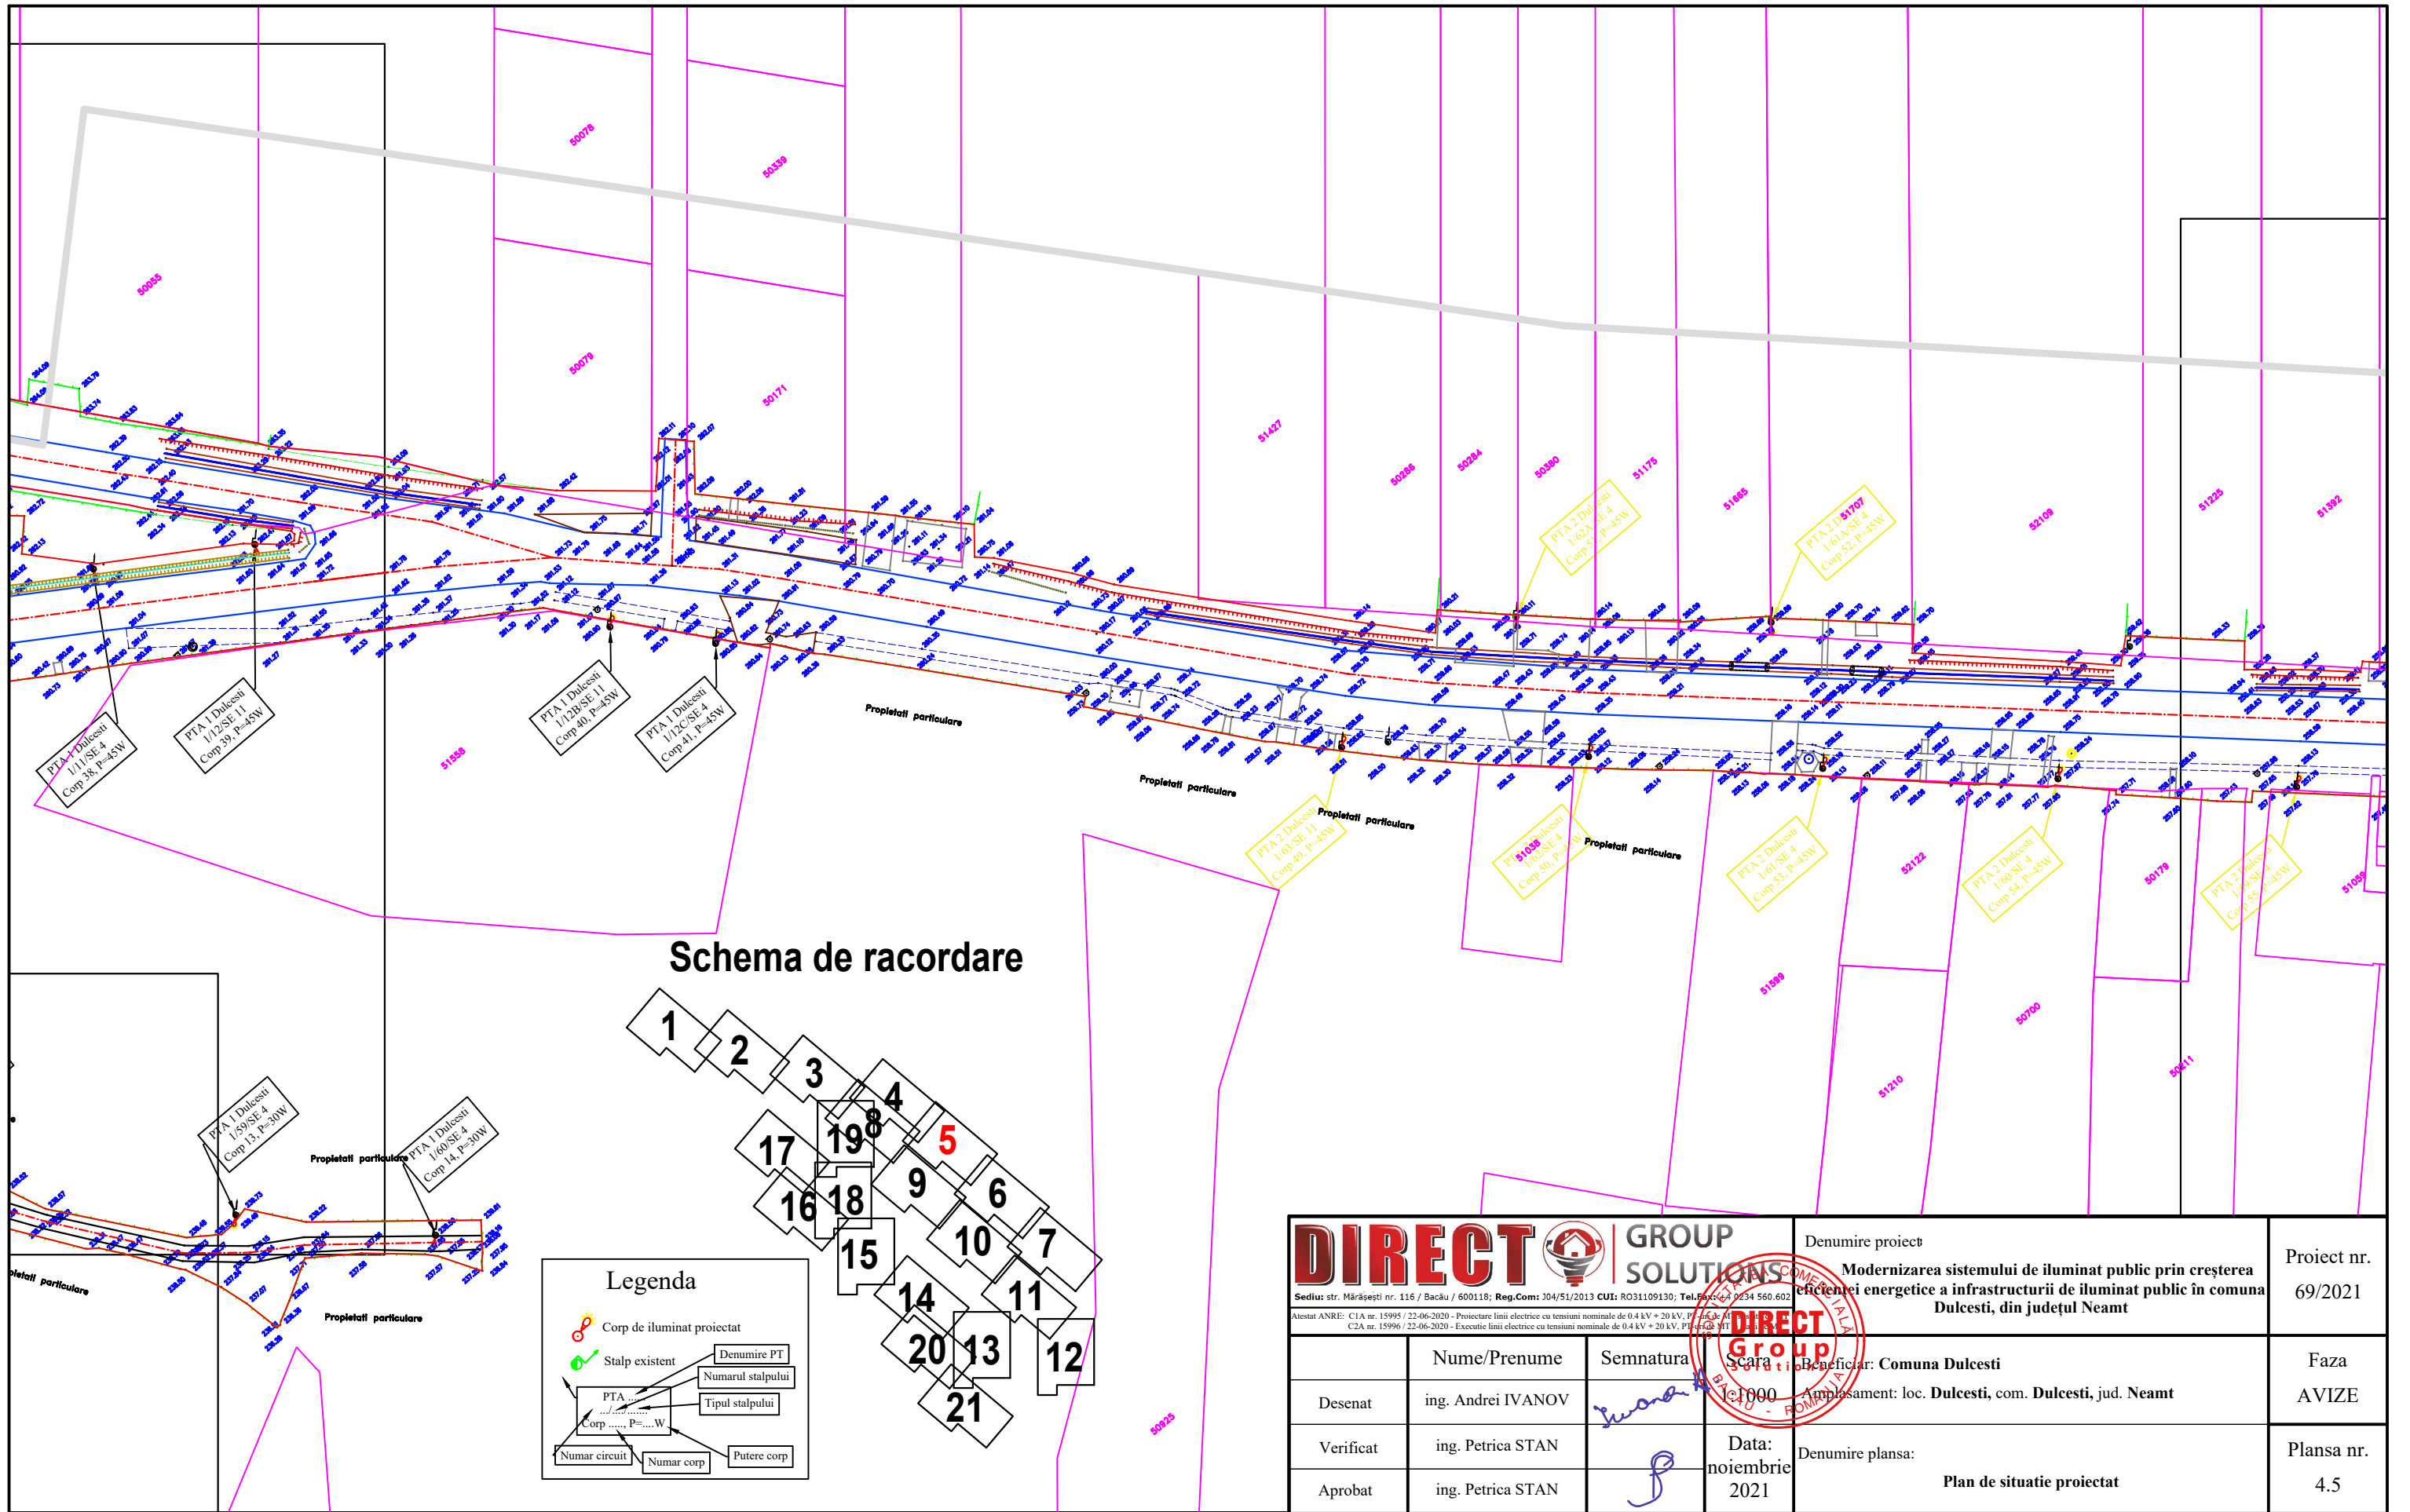


Schema de racordare

Legenda


- Corp de iluminat proiectat
- Stalp existent
- PTA
- Corp P=...W
- Numar circuit
- Numar corp
- Putere corp
- Denumire PT
- Numarul stalpului
- Tipul stalpului

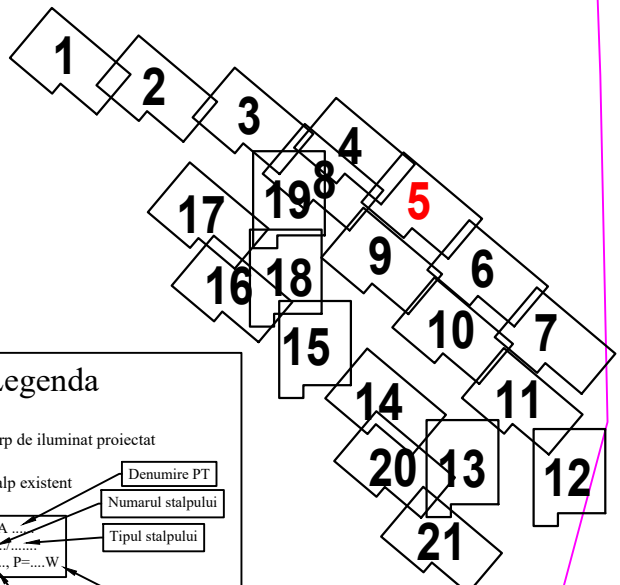

| | | | | |
|--|--------------------|---|-------------------------|------------------------|
| | | Denumire proiect Modernizarea sistemului de iluminat public prin creșterea eficienței energetice a infrastructurii de iluminat public în comuna Dulcești, din județul Neamț | | Proiect nr. 69/2021 |
| Sediul: str. Mărășești nr. 116 / Bacău / 600118; Reg.Com: 304/51/2013 CUI: RO31109130; Tel: 0234 560.602 Atestat ANRE: C1A nr. 15995 / 22-06-2020 - Proiectare linii electrice cu tensiuni nominale de 0.4 kV + 20 kV, P1-SE-4 C2A nr. 15996 / 22-06-2020 - Executie linii electrice cu tensiuni nominale de 0.4 kV + 20 kV, P1-SE-4 | | Beneficiar: Comuna Dulcești Amplasament: loc. Dulcești , com. Dulcești , jud. Neamț | | Faza AVIZE |
| Desenat | ing. Andrei IVANOV | Semnatura | Data: noiembrie 2021 | |
| Verificat | ing. Petrica STAN | Denumire plansa: Plan de situatie proiectat | | Plansa nr. 4.5 |
| Aprobat | ing. Petrica STAN | | | |

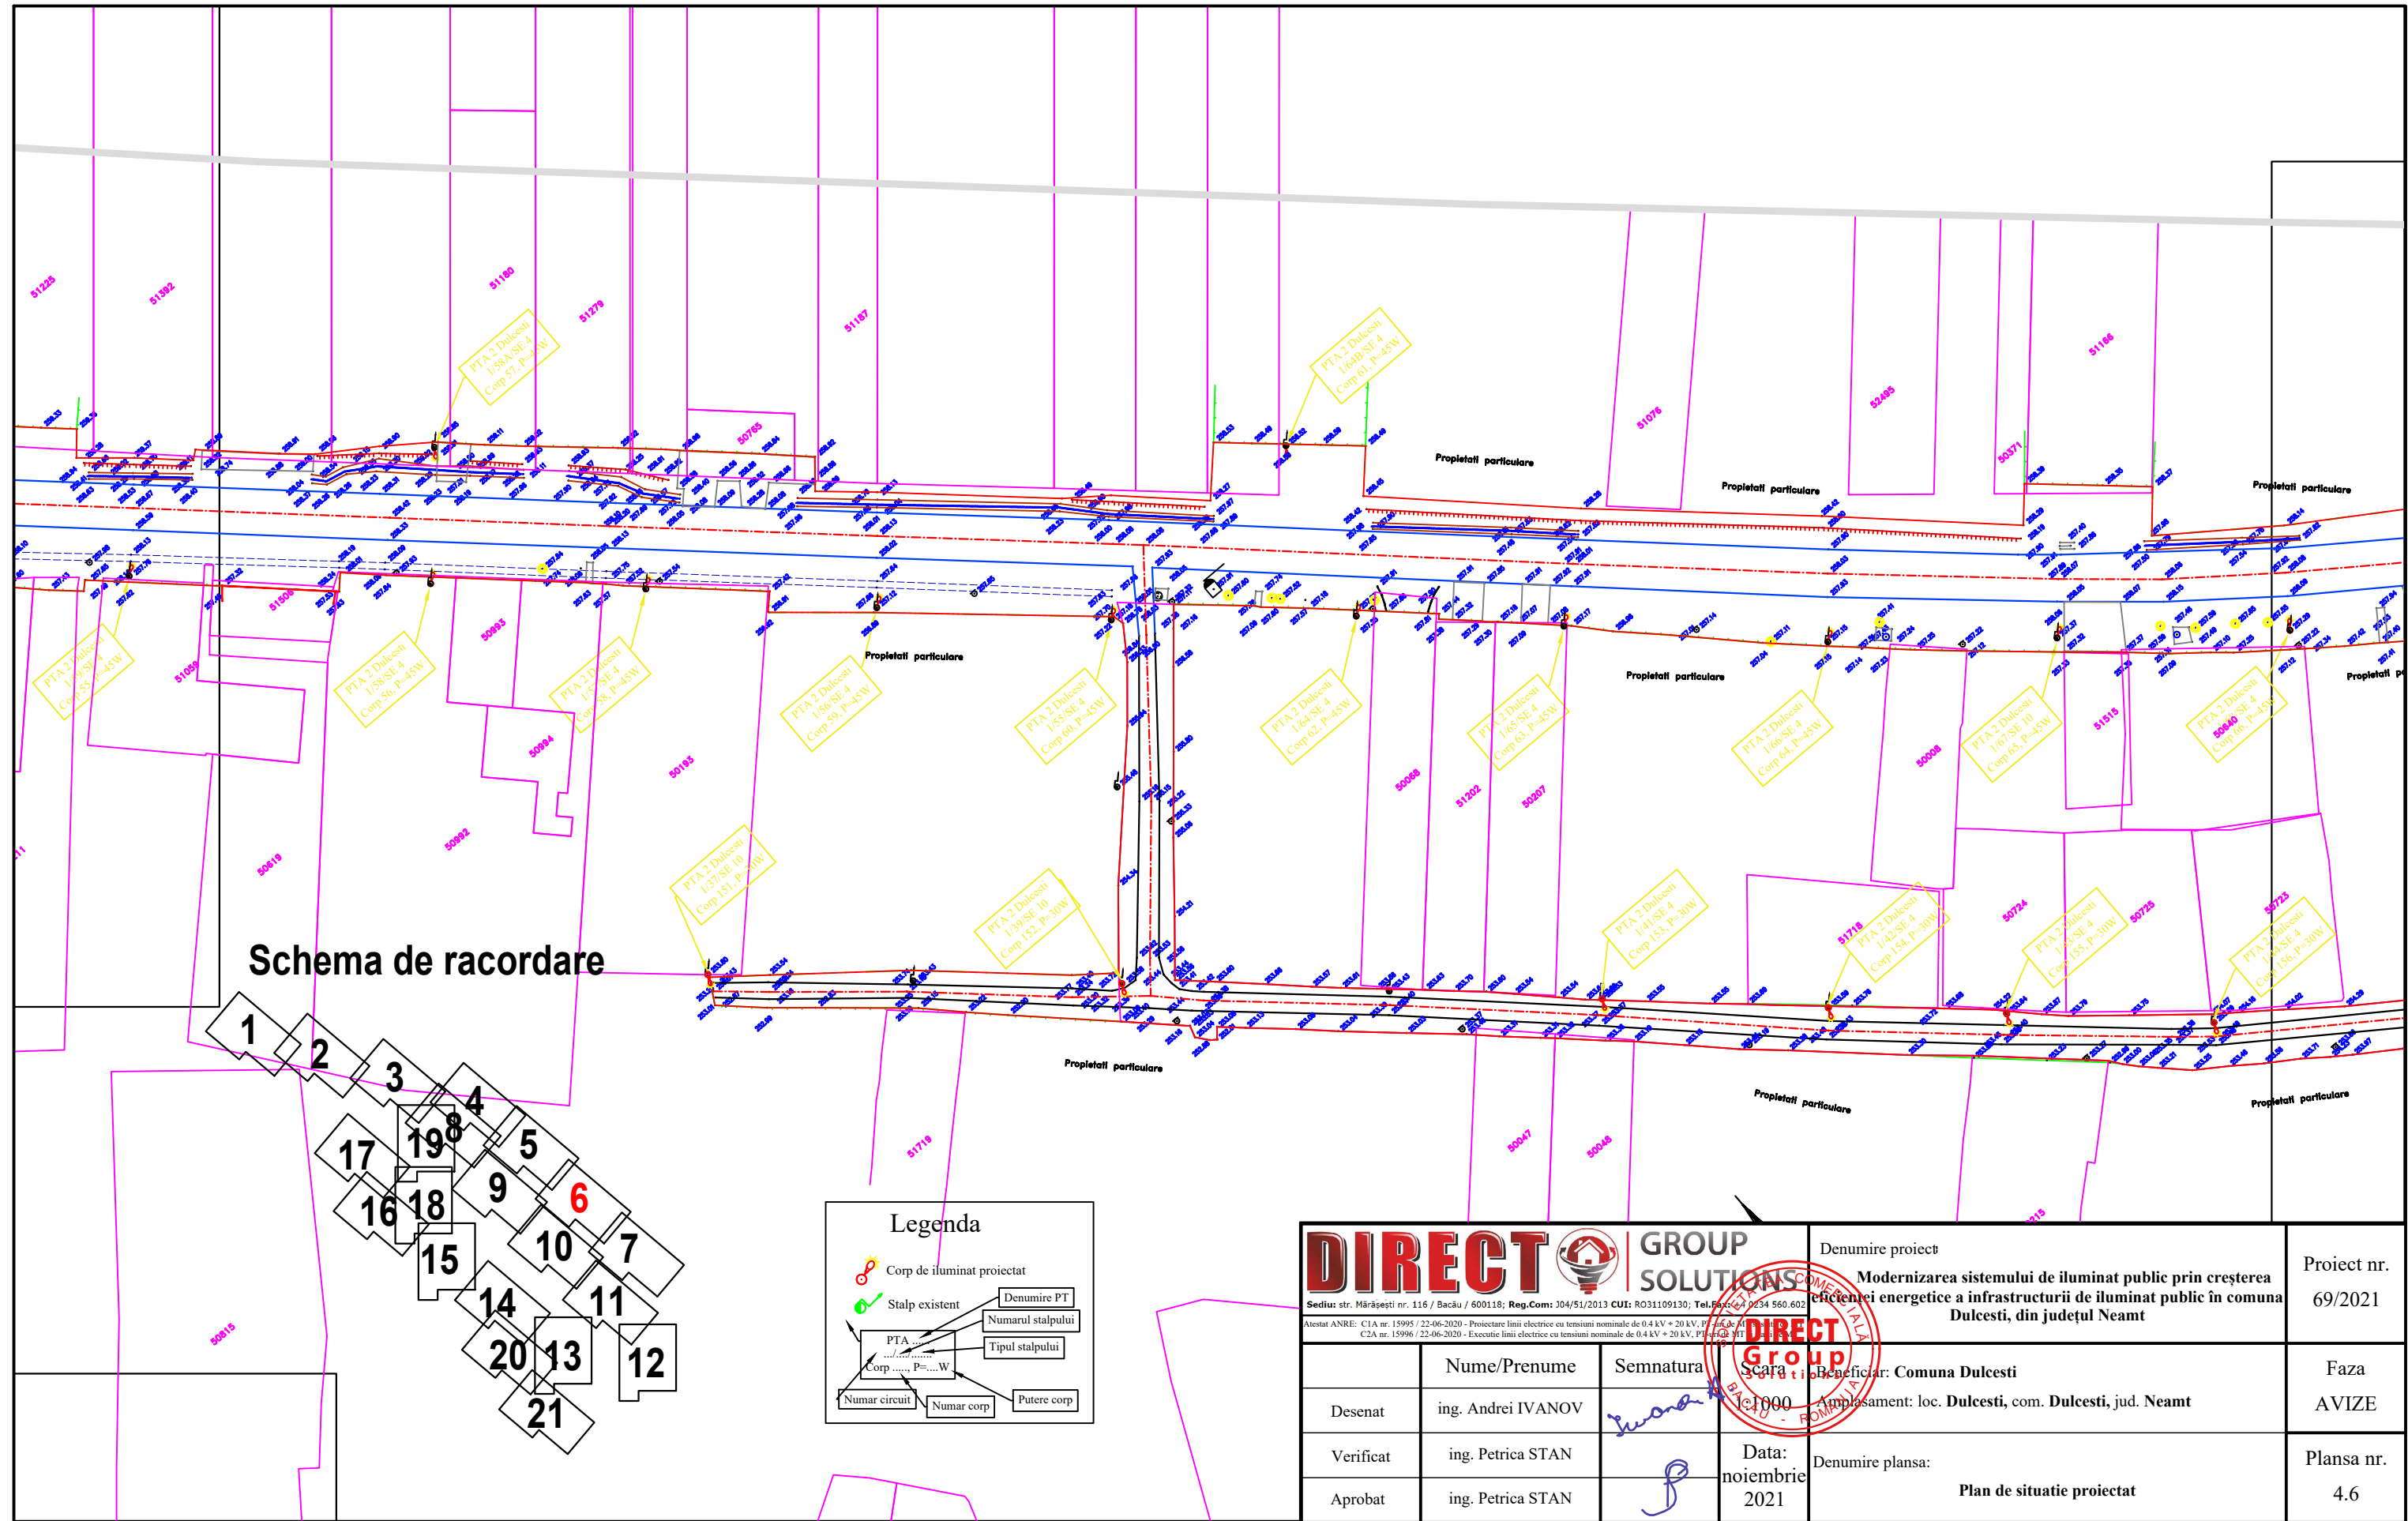


Schema de racordare

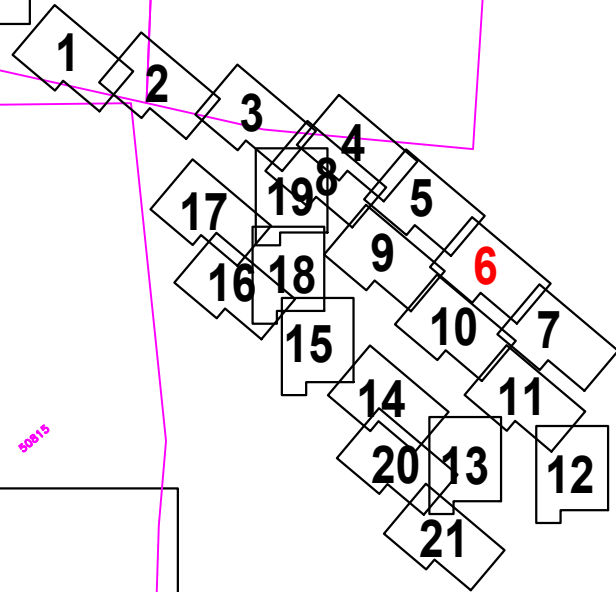

Legenda

- Corp de iluminat proiectat
- Stalp existent
- PTA Denumire PT
- Corp P.....W Numarul stalpului
- Tipul stalpului
- Numar circuit
- Numar corp
- Putere corp

| | | | | |
|--|--------------------|---|---|------------------------|
| | | Denumire proiect Modernizarea sistemului de iluminat public prin creșterea eficienței energetice a infrastructurii de iluminat public în comuna Dulcești, din județul Neamț | | Proiect nr. 69/2021 |
| Sediul: str. Mărășești nr. 116 / Bacău / 600118; Reg.Com: J04/51/2013 CUI: RO31109130; Tel: 0234 560.602 Atestat ANRE: C1A nr. 15995 / 22-06-2020 - Proiectare linii electrice cu tensiuni nominale de 0.4 kV + 20 kV, P1-SE-4 C2A nr. 15996 / 22-06-2020 - Executie linii electrice cu tensiuni nominale de 0.4 kV + 20 kV, P1-SE-4 | | Beneficiar: Comuna Dulcești Amplasament: loc. Dulcești , com. Dulcești , jud. Neamț | | Faza AVIZE |
| Desenat | ing. Andrei IVANOV | Semnatura | Data: noiembrie 2021 | Plansa nr. 4.6 |
| Verificat | ing. Petrica STAN | | Denumire plansa: Plan de situatie proiectat | |
| Aprobat | ing. Petrica STAN | | | |

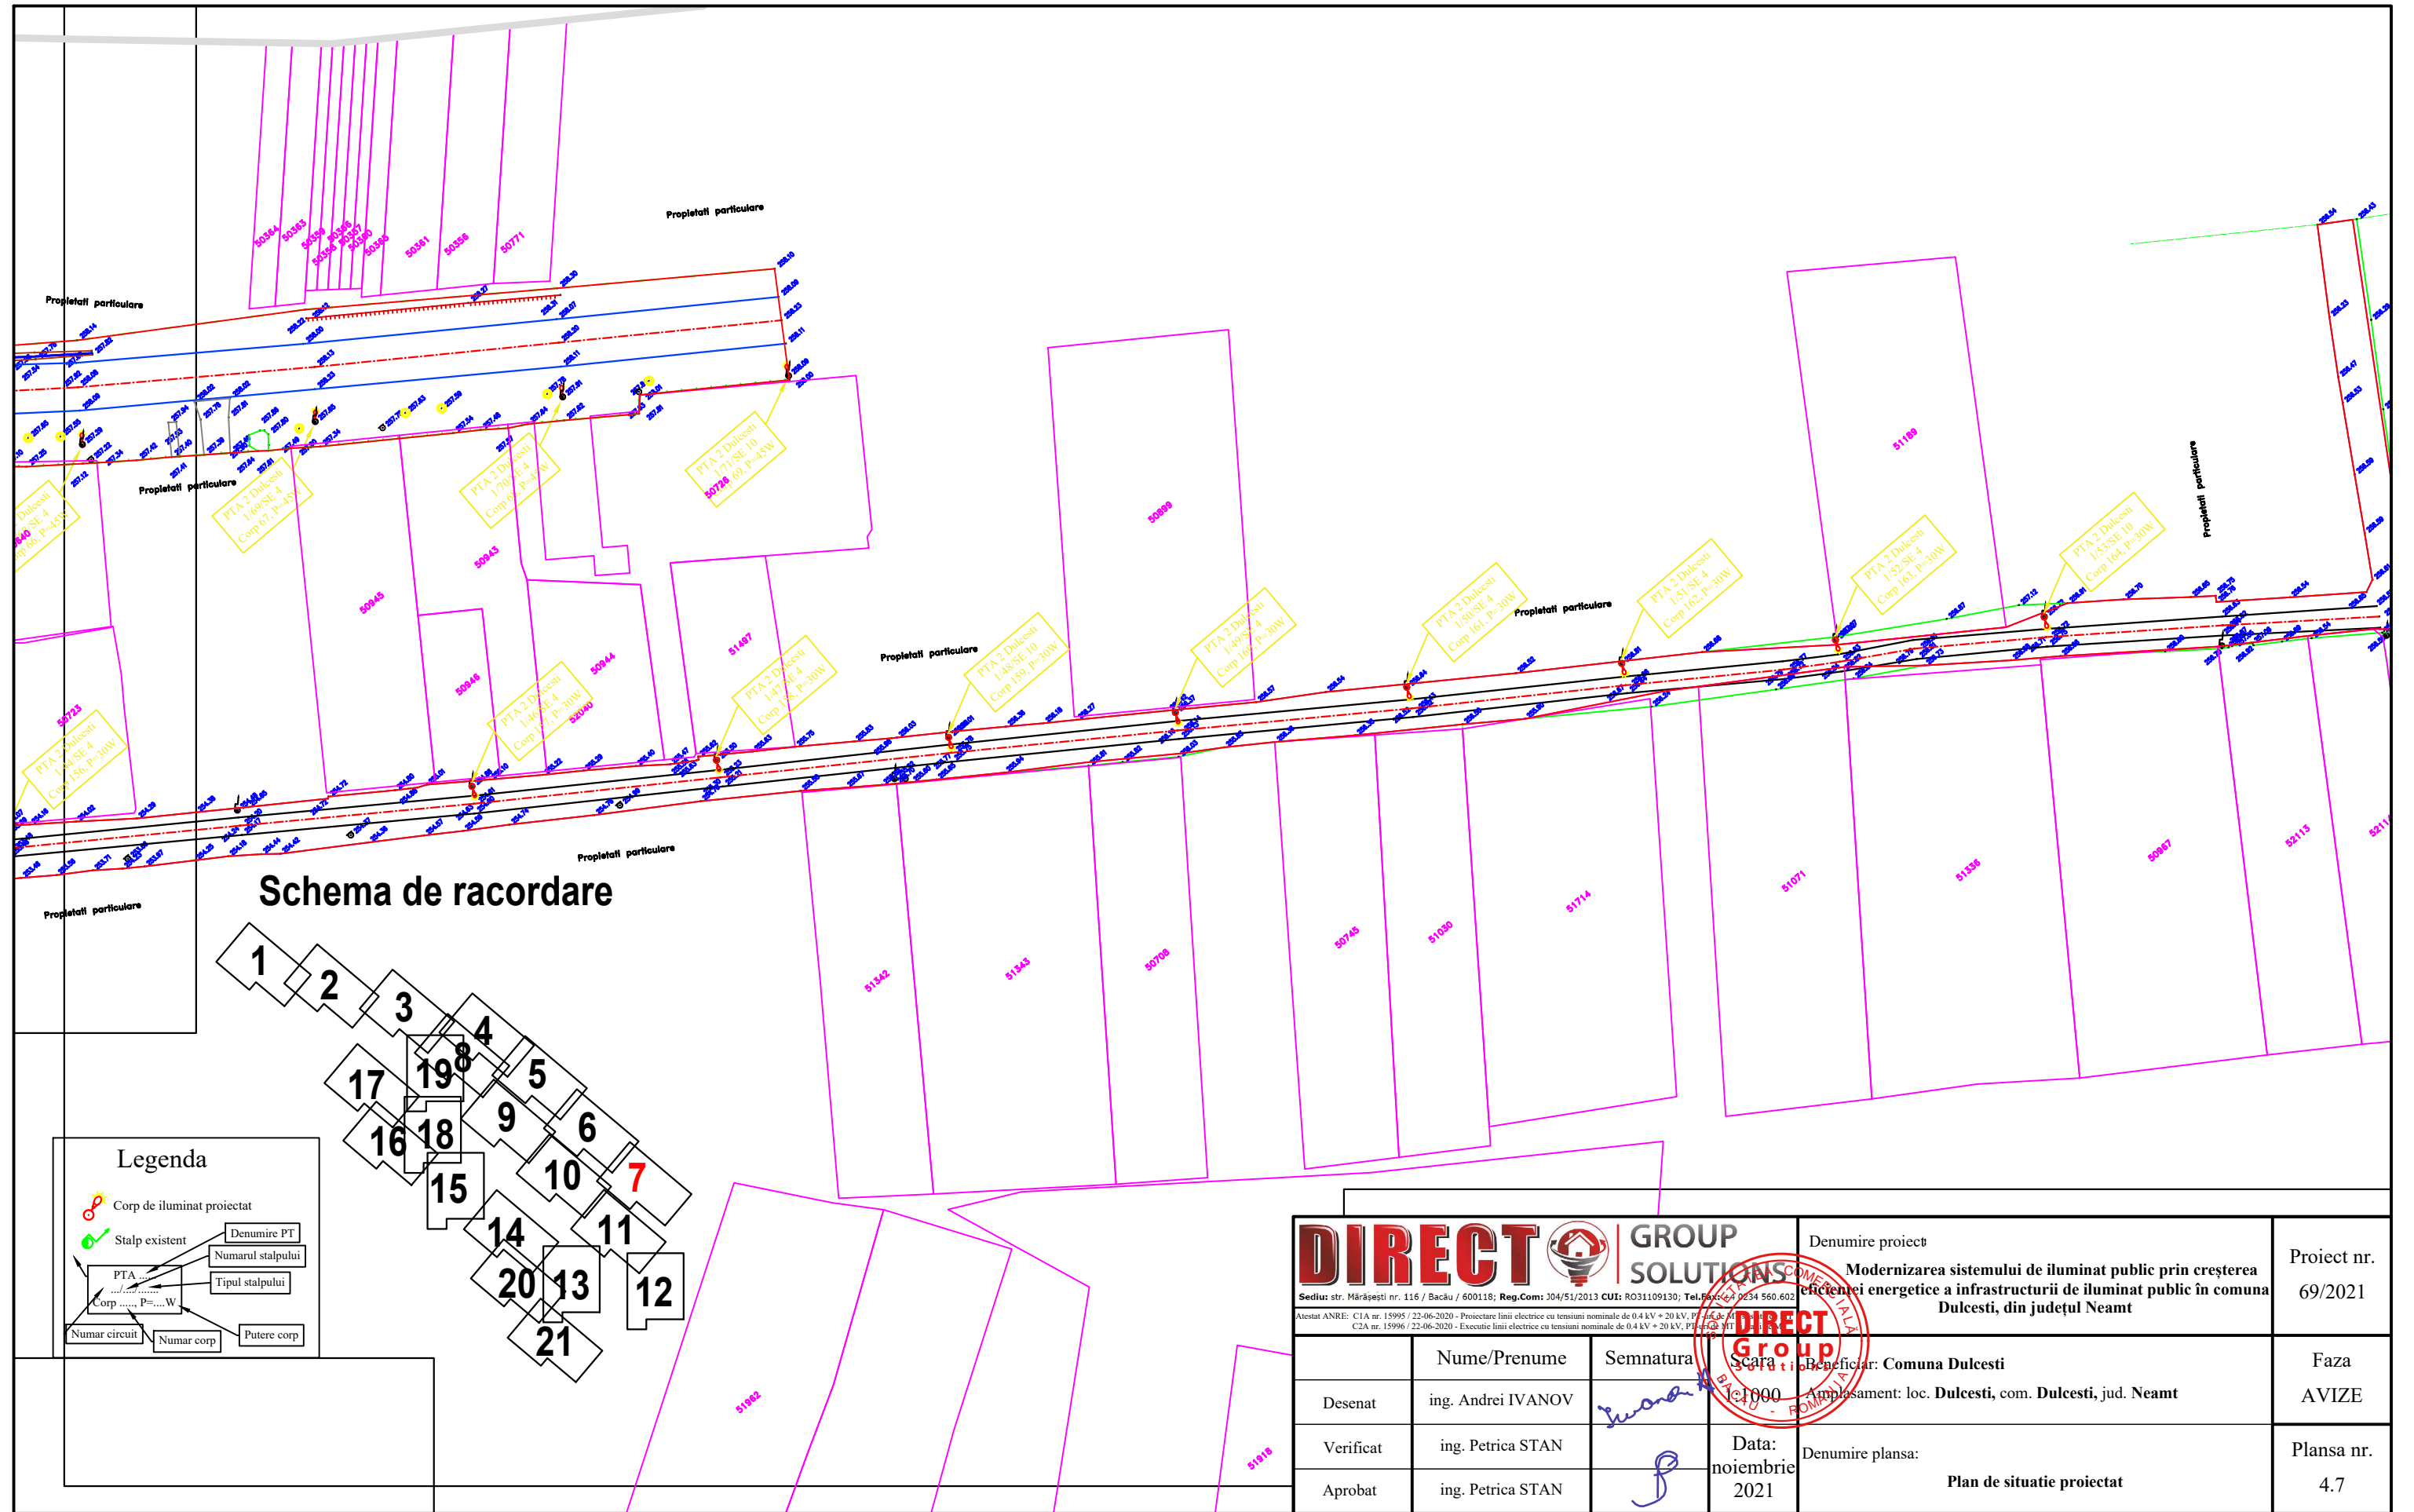


Schema de racordare


Legenda

- Corp de iluminat proiectat
- Stalp existent


| | | |
|--------------------------------|------------|-------------|
| Denumire PT | | |
| Numarul stalpului | | |
| Tipul stalpului | | |
| PTA Corp P=...W | | |
| Numar circuit | Numar corp | Putere corp |

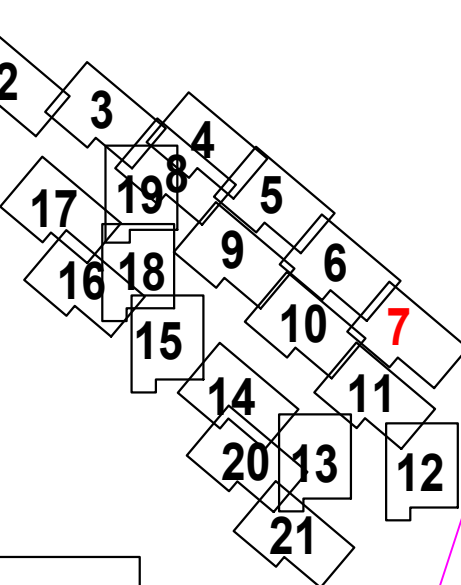

| | | | | |
|--|------------------------------------|---|--|------------------------|
| | | Denumire proiect Modernizarea sistemului de iluminat public prin creșterea eficienței energetice a infrastructurii de iluminat public în comuna Dulcești, din județul Neamț | | Proiect nr. 69/2021 |
| Sediul: str. Mărășești nr. 116 / Bacău / 600118; Reg.Com: 304/51/2013 CUI: RO31109130; Tel: 0234 560.602 Atestat ANRE: C1A nr. 15995 / 22-06-2020 - Proiectare linii electrice cu tensiuni nominale de 0.4 kV + 20 kV, P1=SE, P2=MI C2A nr. 15996 / 22-06-2020 - Executie linii electrice cu tensiuni nominale de 0.4 kV + 20 kV, P1=SE, P2=MI | | Beneficiar: Comuna Dulcești Amplasament: loc. Dulcești , com. Dulcești , jud. Neamț | | Faza AVIZE |
| | Nume/Prenume ing. Andrei IVANOV | Semnatura | Data: noiembrie 2021 | Plansa nr. 4.7 |
| Desenat ing. Petrica STAN | Verificat ing. Petrica STAN | Aprobat ing. Petrica STAN | Denumire plansa: Plan de situatie proiectat | |

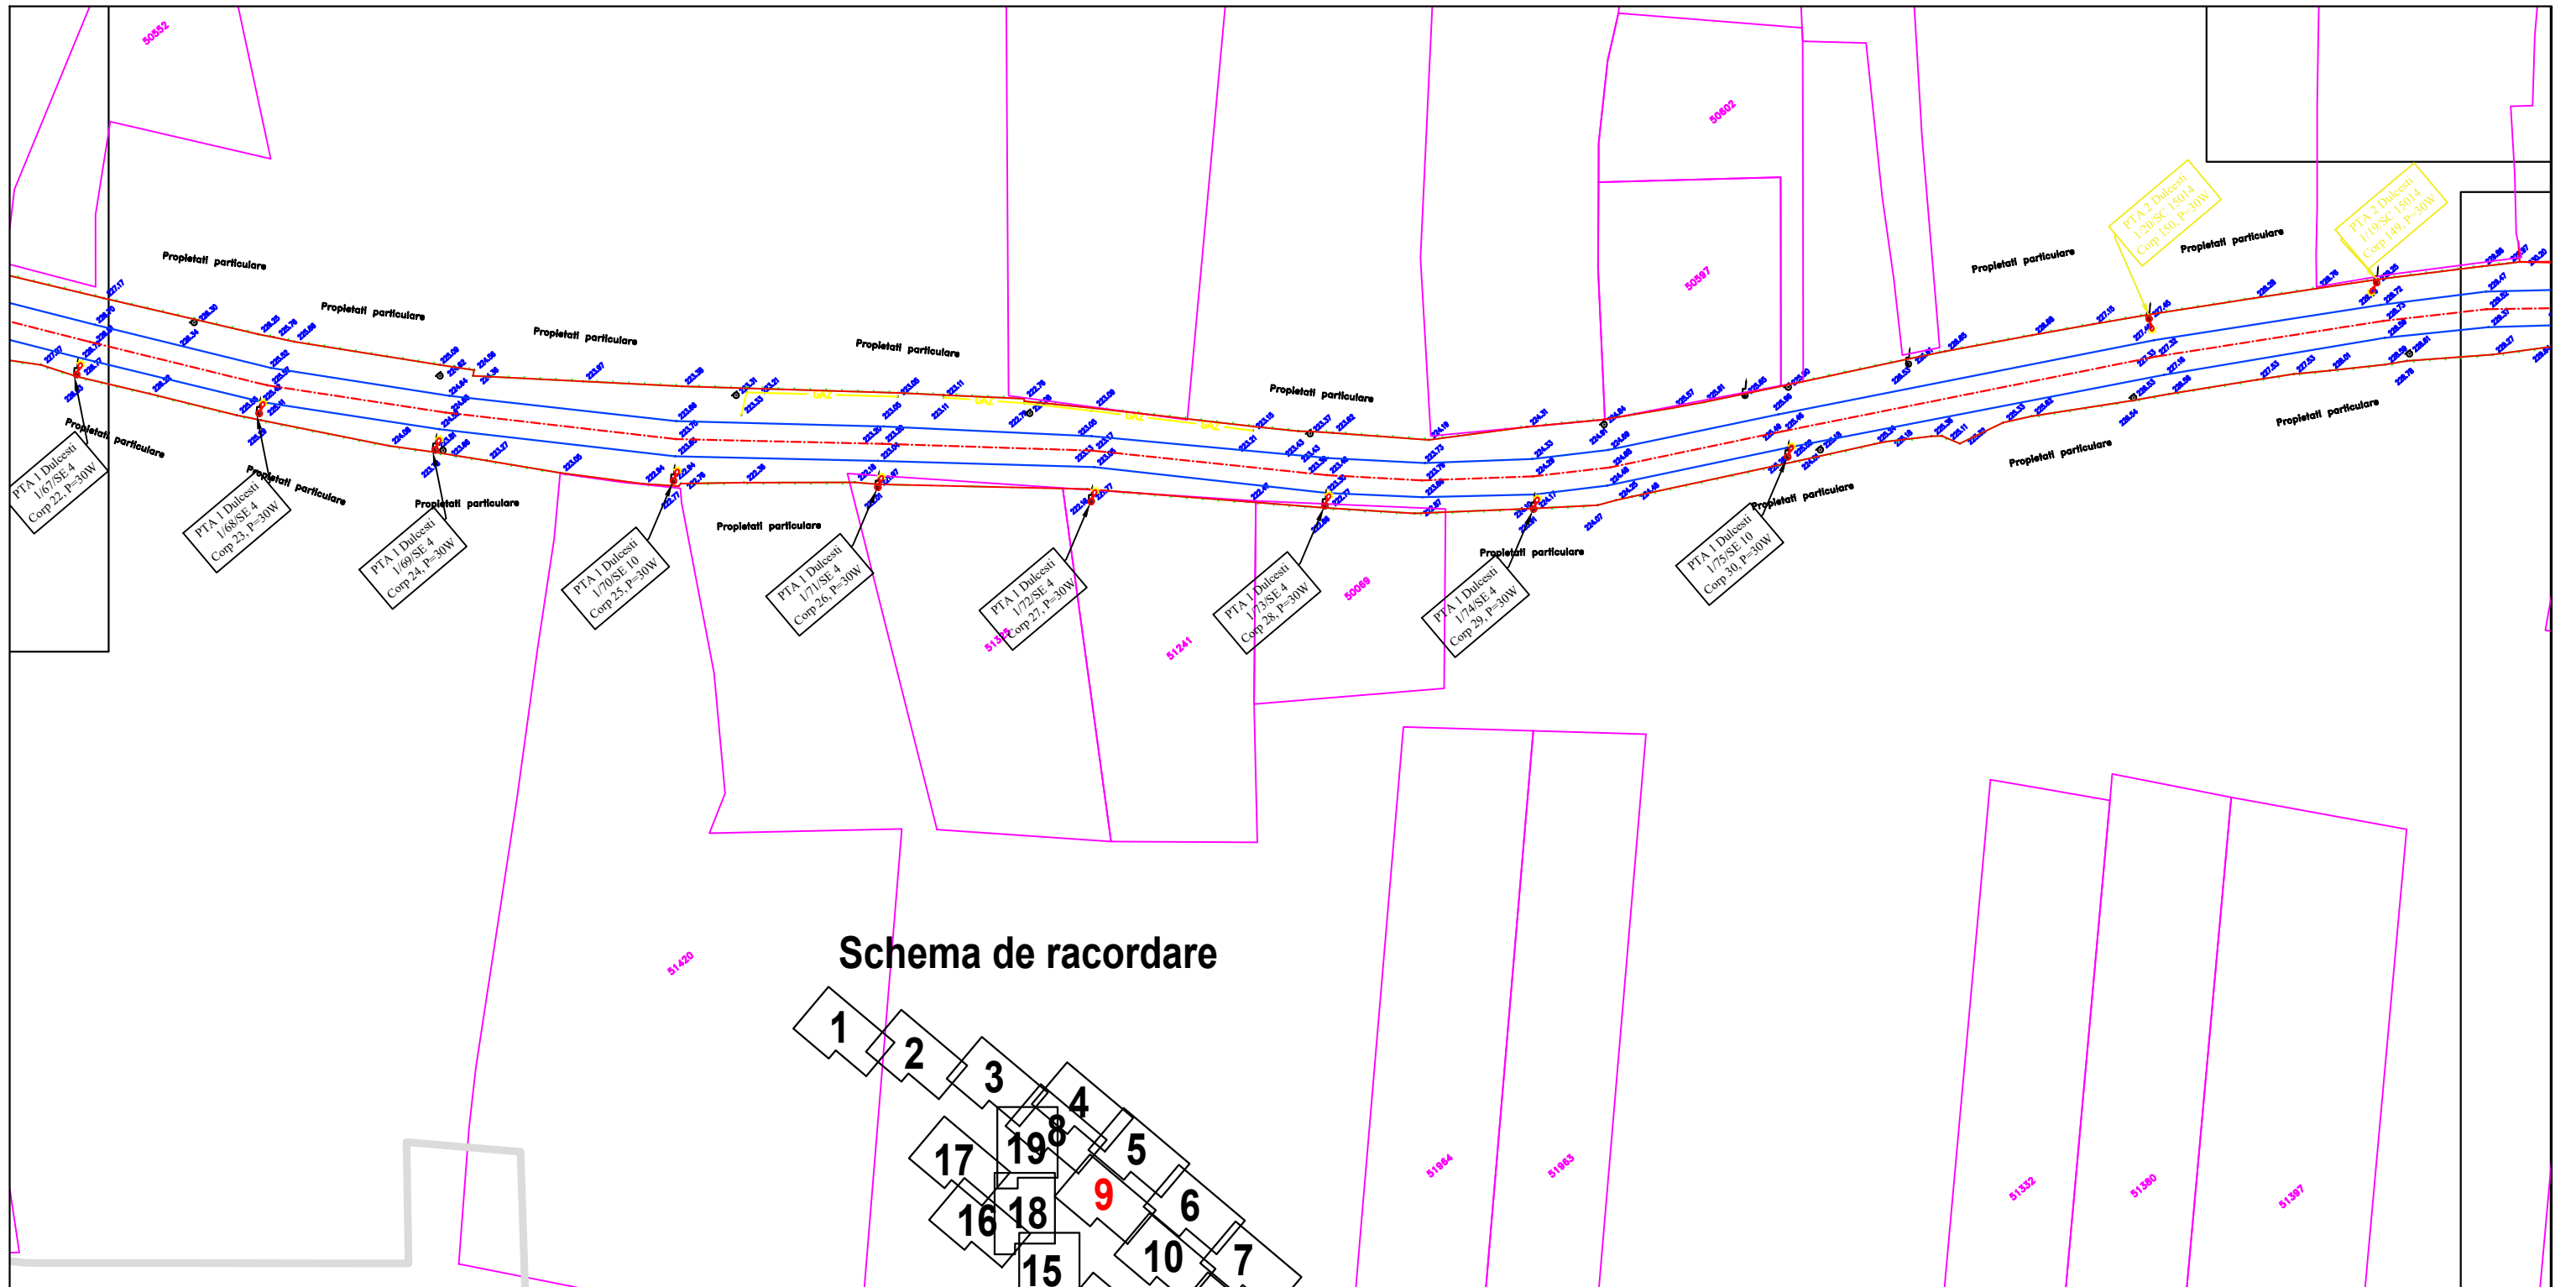


Schema de racordare

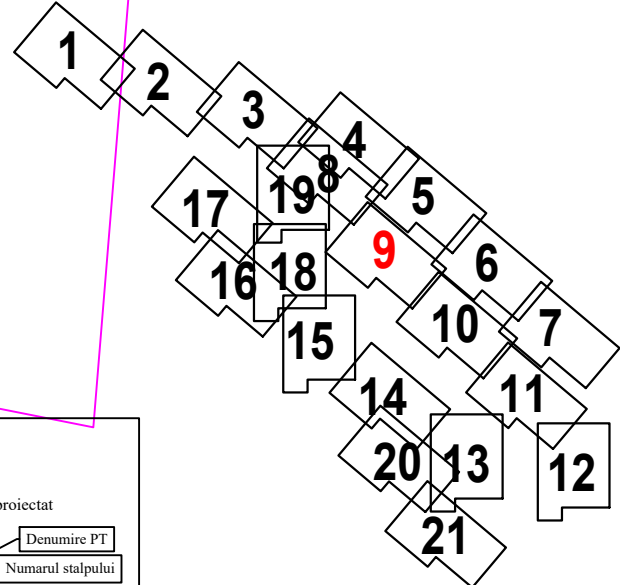


Legenda

- Corp de iluminat proiectat
- Stalp existent
- PTA (Public Lighting Point) with fields for Denumire PT, Numarul stalpului, Tipul stalpului, Numar circuit, Numar corp, Putere corp

| | | | | | |
|---|--------------------|---|-------------------------|---|-------------------|
| | | Denumire proiect Modernizarea sistemului de iluminat public prin creșterea eficienței energetice a infrastructurii de iluminat public în comuna Dulcești, din județul Neamț | | Proiect nr. 69/2021 | |
| Desenat | ing. Andrei IVANOV | Semnatura | Data: noiembrie 2021 | Denumire plansa: Plan de situatie proiectat | Plansa nr. 4.9 |
| Verificat | ing. Petrica STAN | Semnatura | Data: noiembrie 2021 | | |
| Aprobat | ing. Petrica STAN | Semnatura | Data: noiembrie 2021 | | |

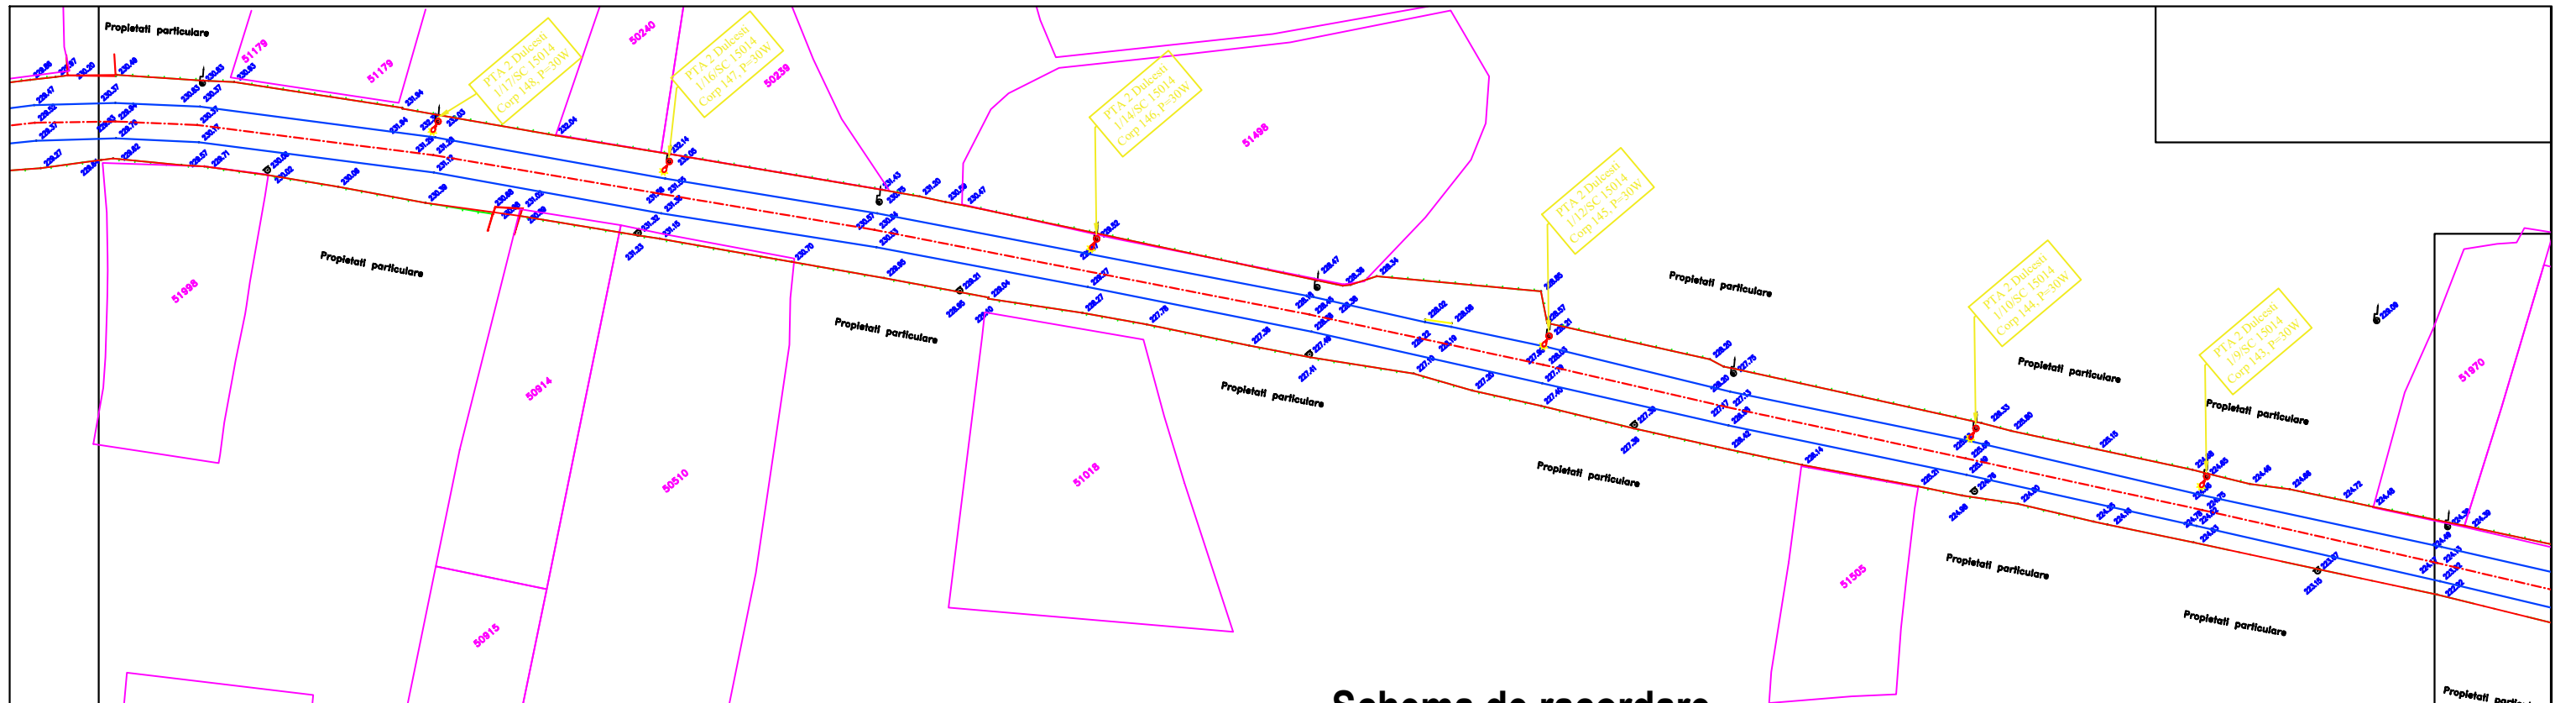


Schema de racordare

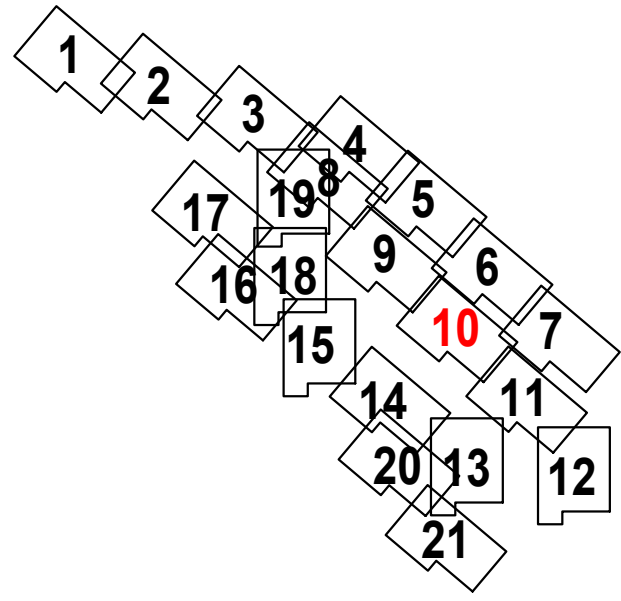


Legenda

- Corp de iluminat proiectat
- Stalp existent
- PTA (Denumire PT)
- Corp P=...W (Numarul stalpului)
- Tipul stalpului
- Numar circuit
- Numar corp
- Putere corp

| | | | | |
|---|--------------------|---|--|---|
| | | Denumire proiect Modernizarea sistemului de iluminat public prin creșterea eficienței energetice a infrastructurii de iluminat public în comuna Dulcești, din județul Neamț | | Proiect nr. 69/2021 |
| Sediul: str. Mărășești nr. 116 / Bacău / 600118; Reg.Com: J04/51/2013 CUI: RO31109130; Tel: 0234 560.602 <small>Atestat ANRE: C1A nr. 15995 / 22-06-2020 - Proiectare linii electrice cu tensiuni nominale de 0.
| Desenat | ing. Andrei IVANOV | Semnatura | | Plan de situatie proiectat Data: noiembrie 2021 |
| Verificat | ing. Petrica STAN | | | |
| Aprobat | ing. Petrica STAN | | | |
| | | | | Planșa nr. 4.10 |

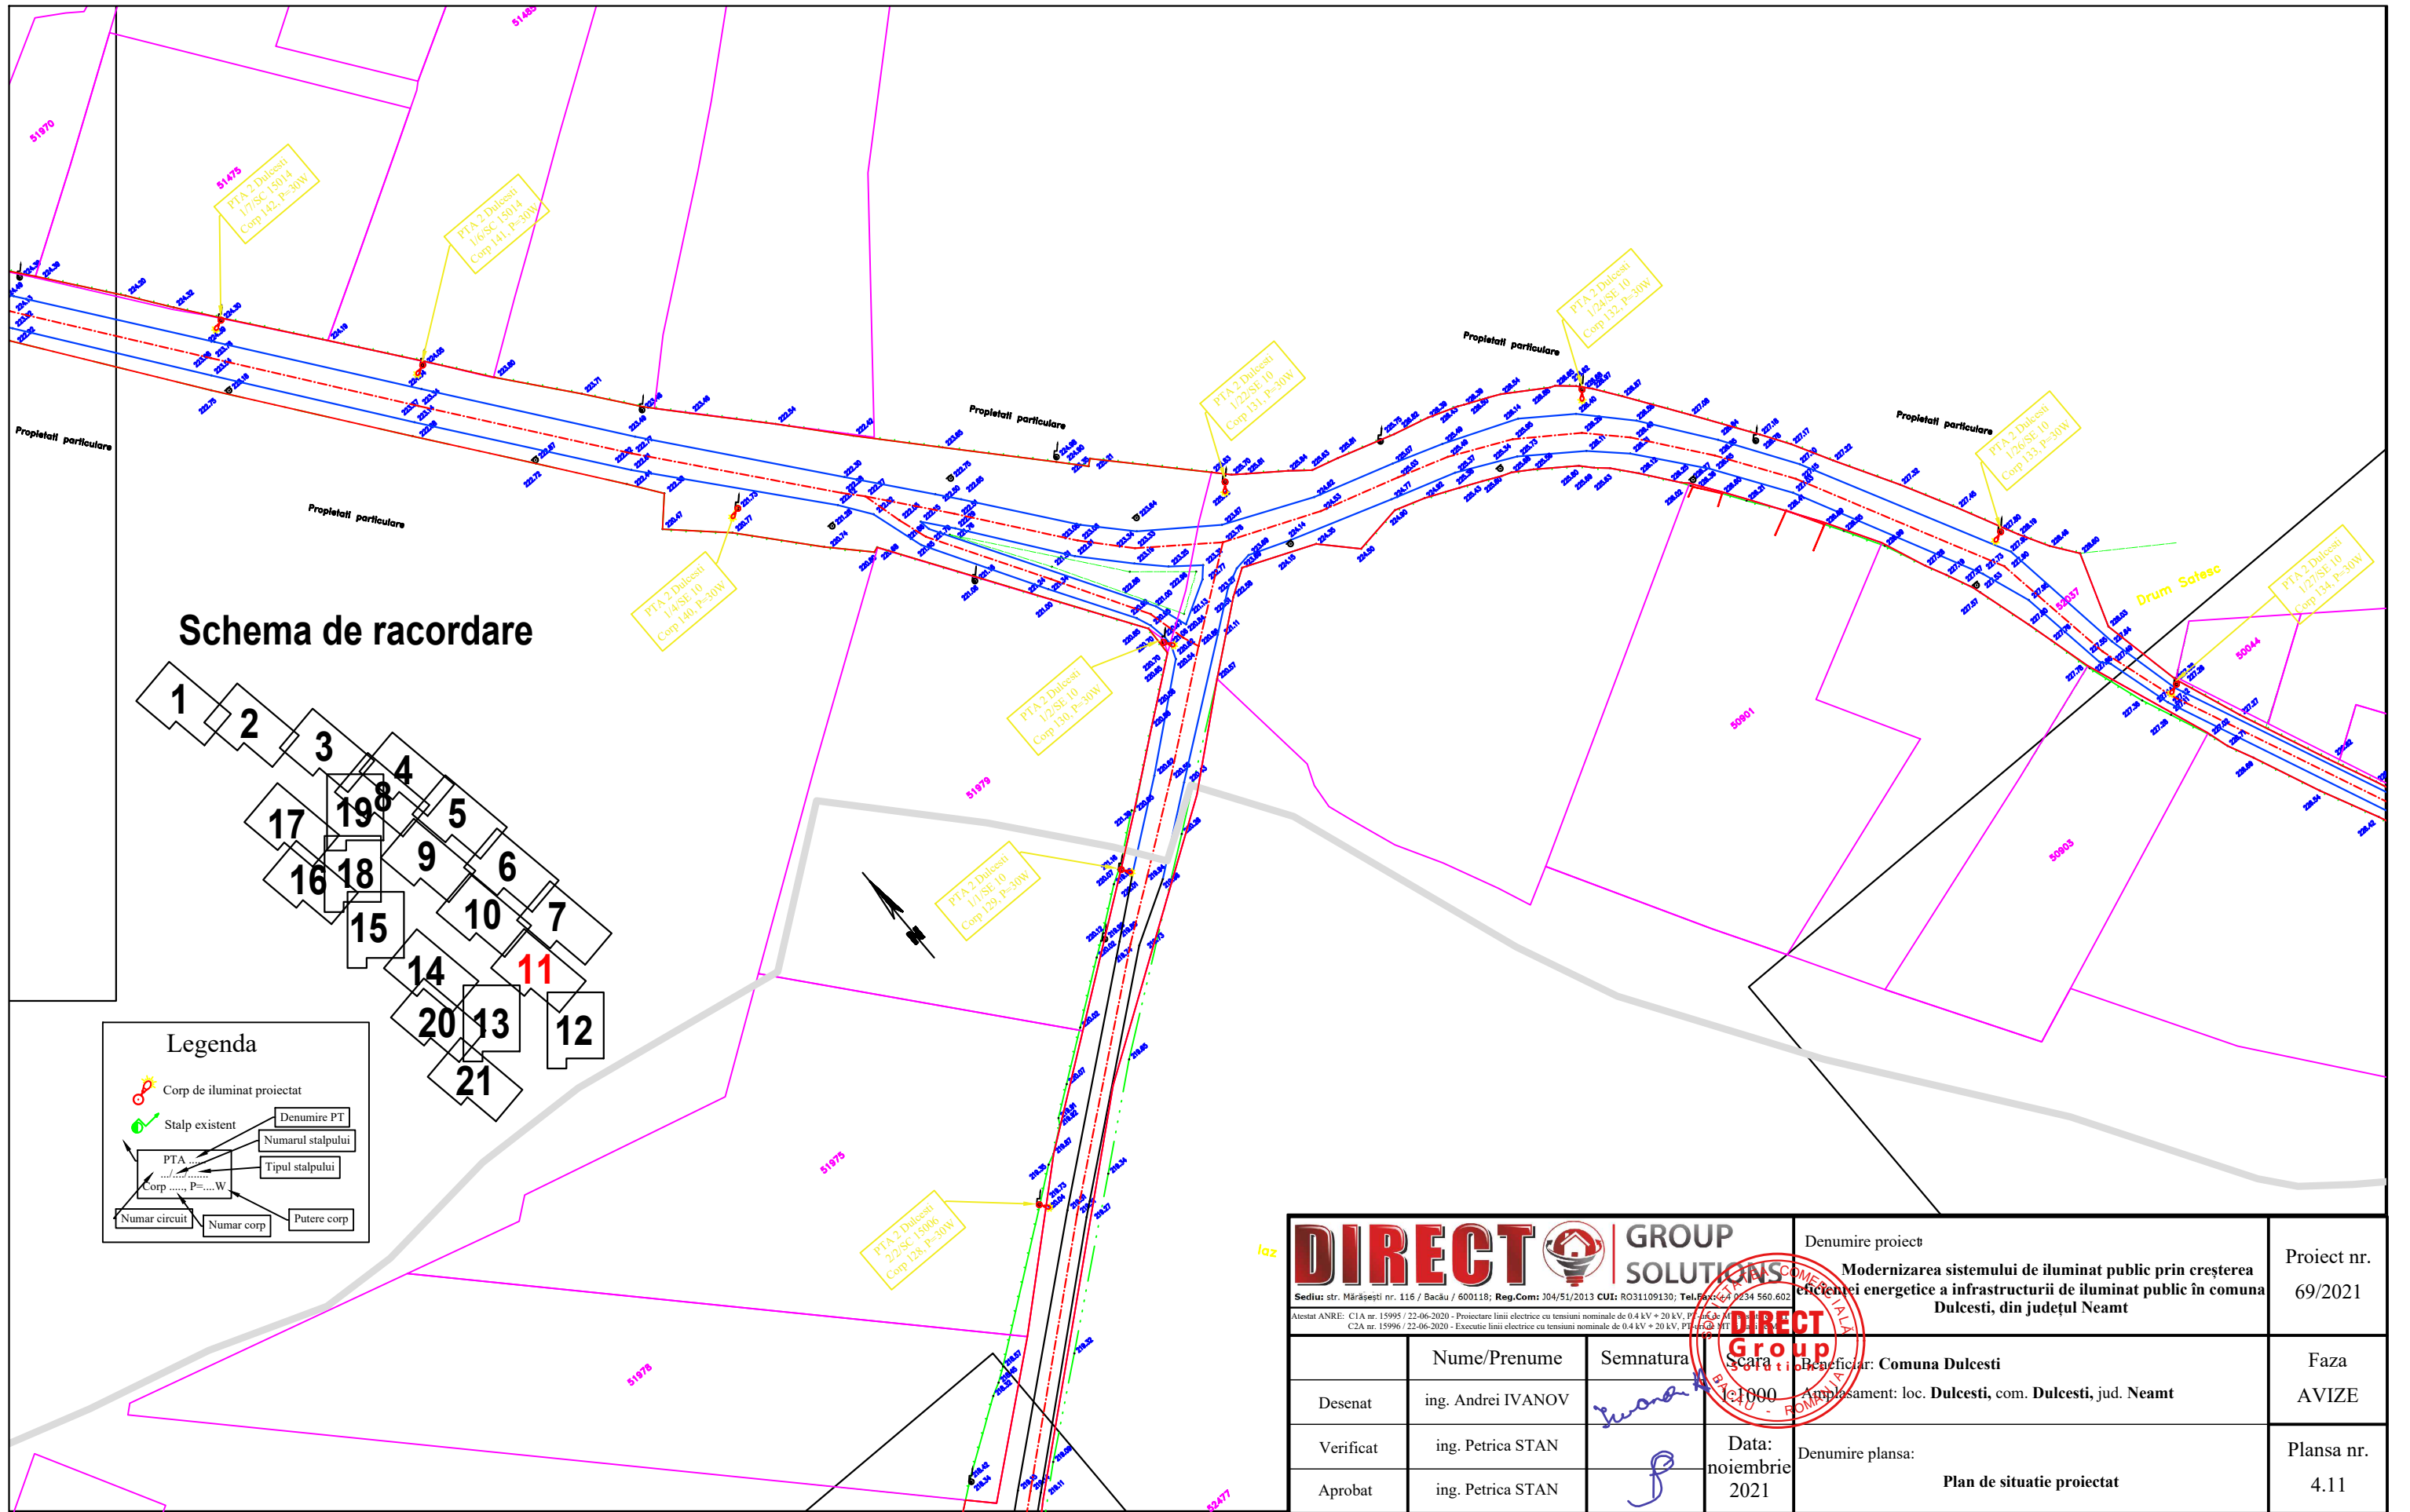


Schema de racordare

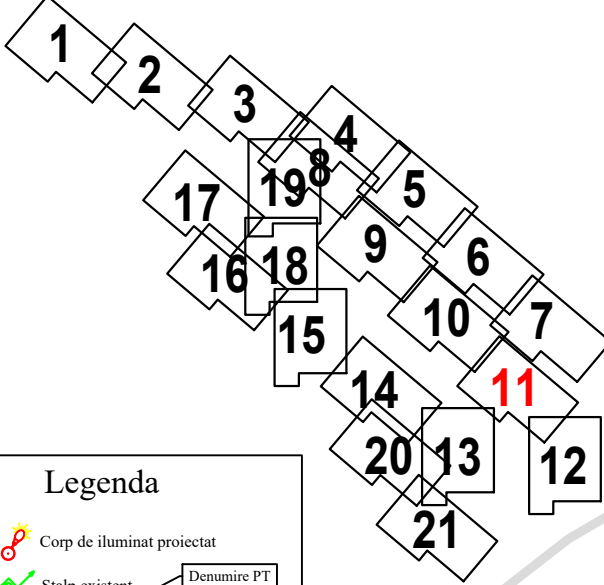


Legenda

- Corp de iluminat proiectat
- Stalp existent
- PTA Denumire PT
- Corp P=...W Numarul stalpului
- Tipul stalpului
- Putere corp
- Numar corp
- Numar circuit

| | | | | |
|---|--------------------|---|----------------|------------------------|
| | | Denumire proiect Modernizarea sistemului de iluminat public prin creșterea eficienței energetice a infrastructurii de iluminat public în comuna Dulcești, din județul Neamț | | Proiect nr. 69/2021 |
| Sediul: str. Mărășești nr. 116 / Bacău / 600118; Reg.Com: 304/51/2013 CUI: RO31109130; Tel: 0234 560.602 <small>Alestat ANRE: C1A nr. 15995 / 22-06-2020 - Proiectare linii electrice cu tensiuni nominale de 0.4 kV + 20 kV, P1-SC-2010 C2A nr. 15996 / 22-06-2020 - Executie linii electrice cu tensiuni nominale de 0.4 kV + 20 kV, P1-SC-2010</small> | | Beneficiar: Comuna Dulcești Amplasament: loc. Dulcești , com. Dulcești , jud. Neamț | | Faza AVIZE |
| Desenat | ing. Andrei IVANOV | Semnatura | | |
| Verificat | ing. Petrica STAN | Data: | noiembrie 2021 | |
| Aprobat | ing. Petrica STAN | Denumire plansa: Plan de situatie proiectat | | Plansa nr. 4.11 |

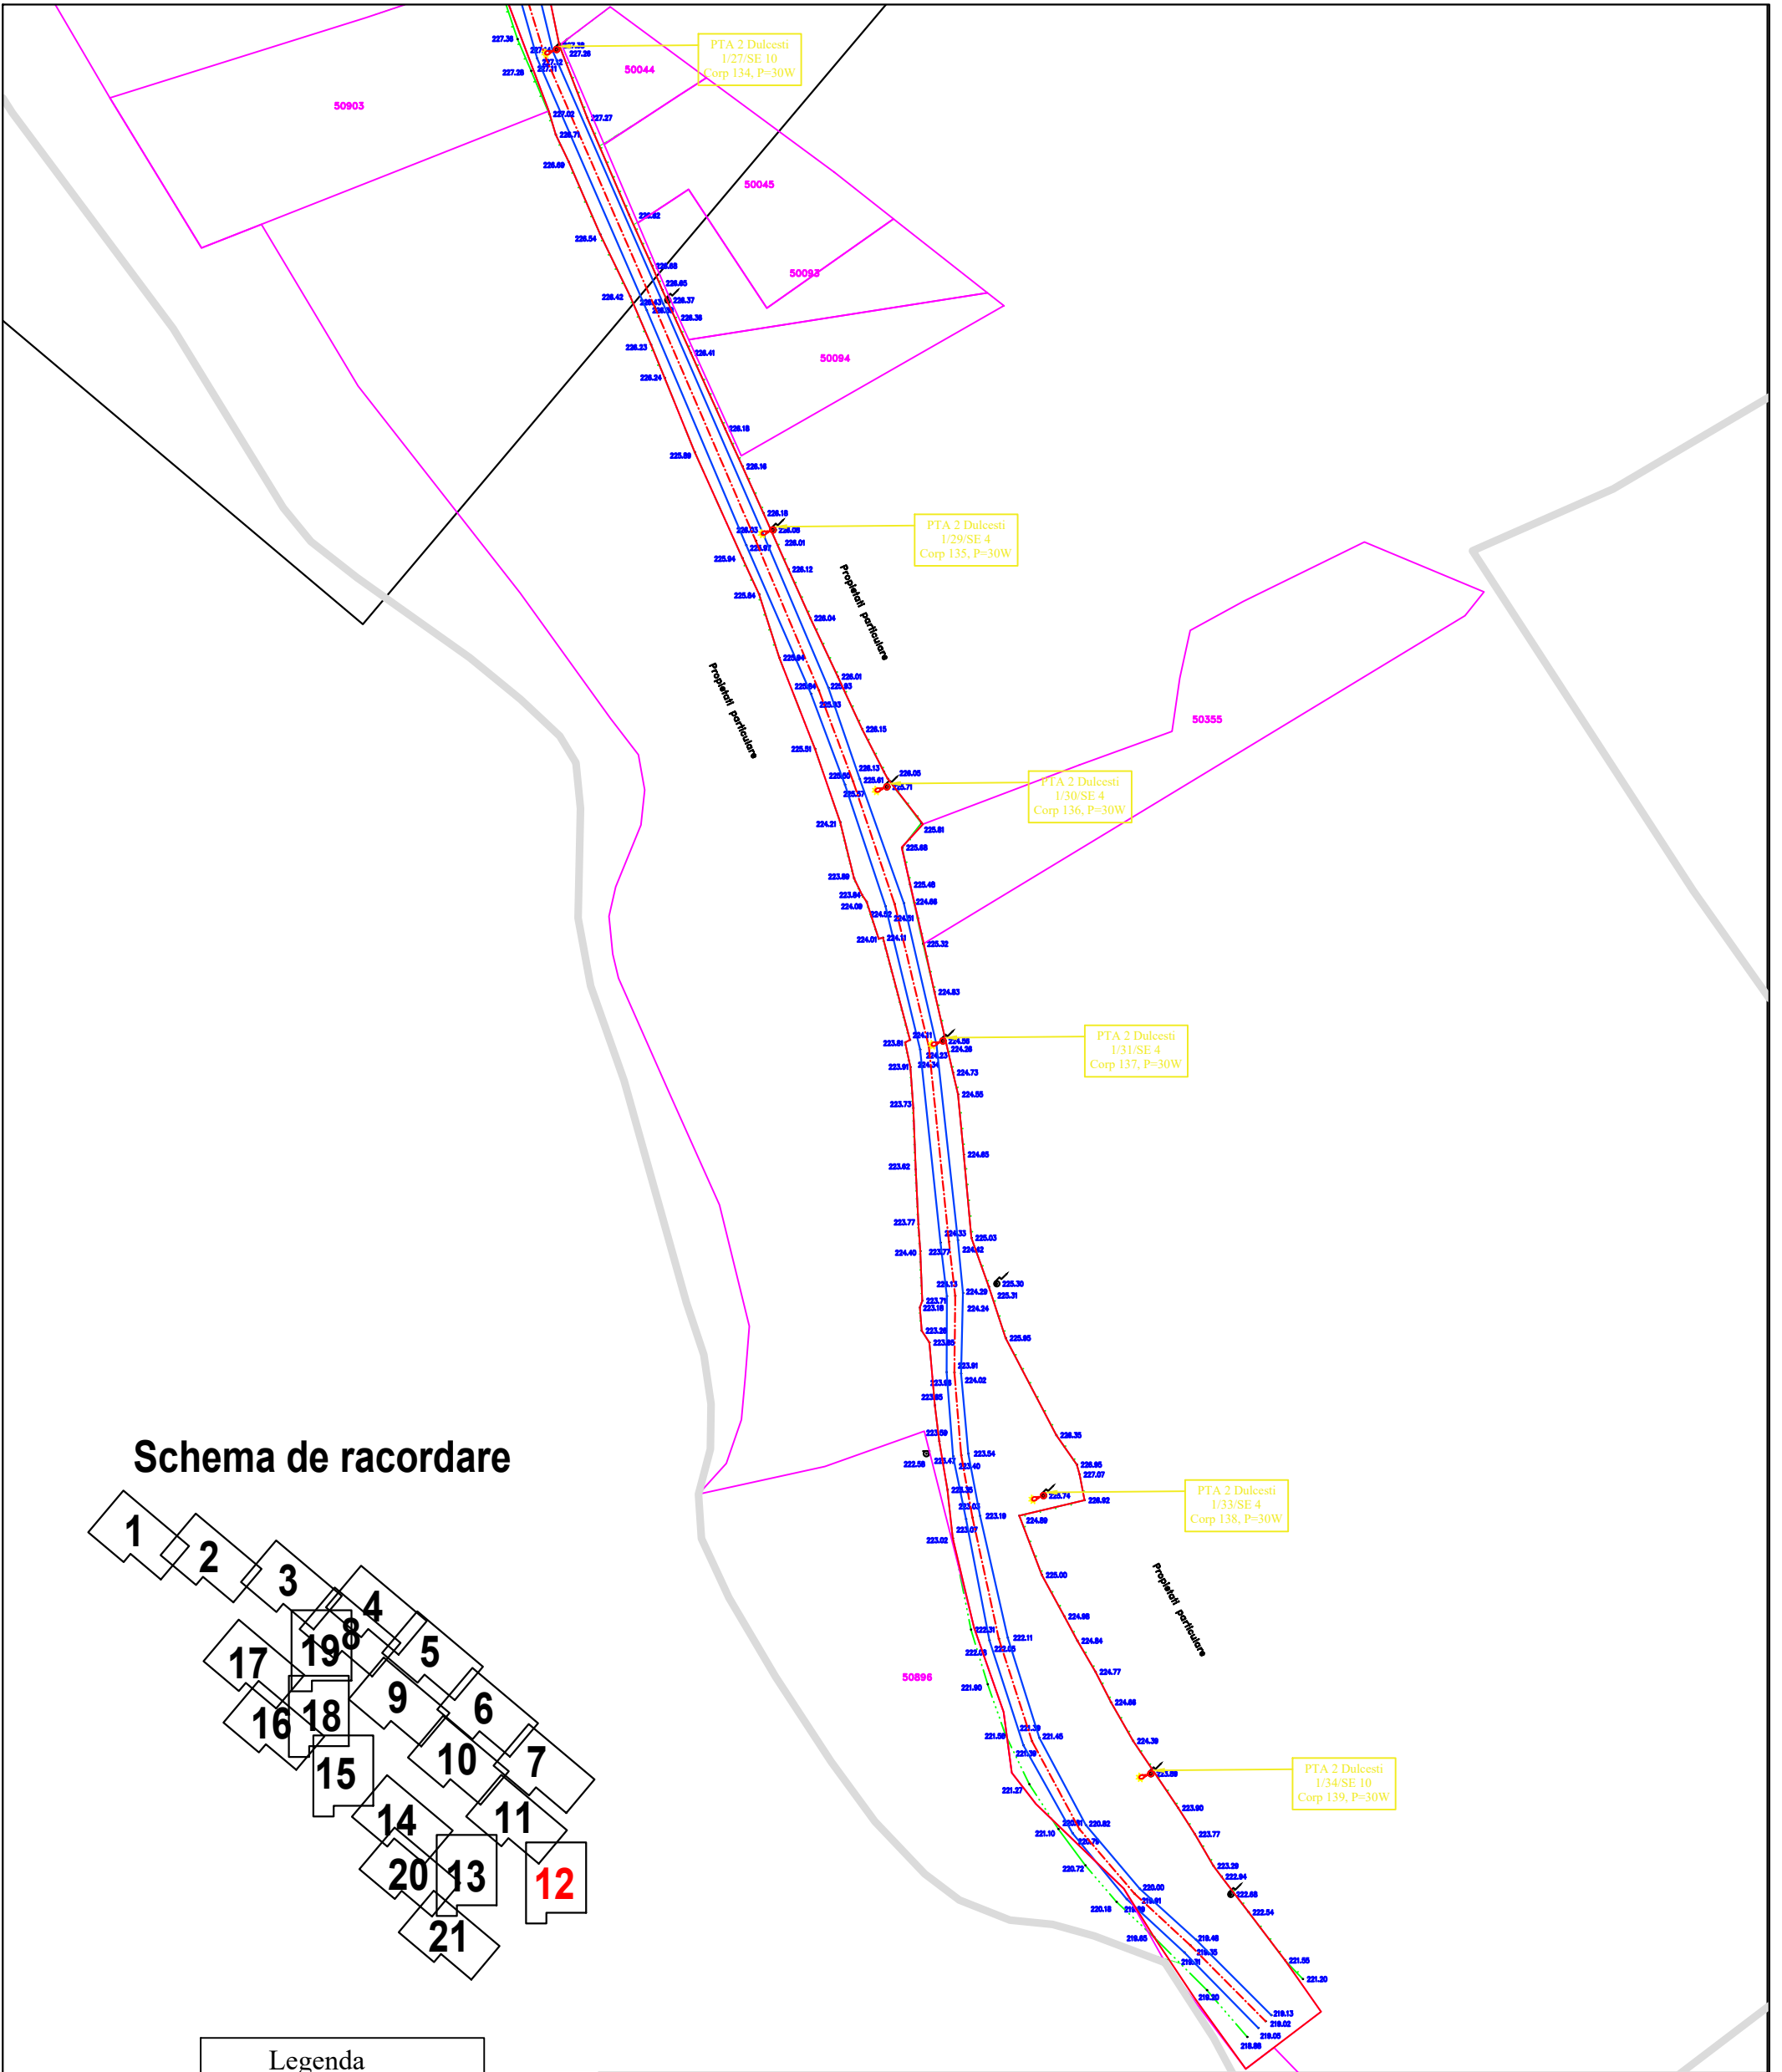


Schema de racordare

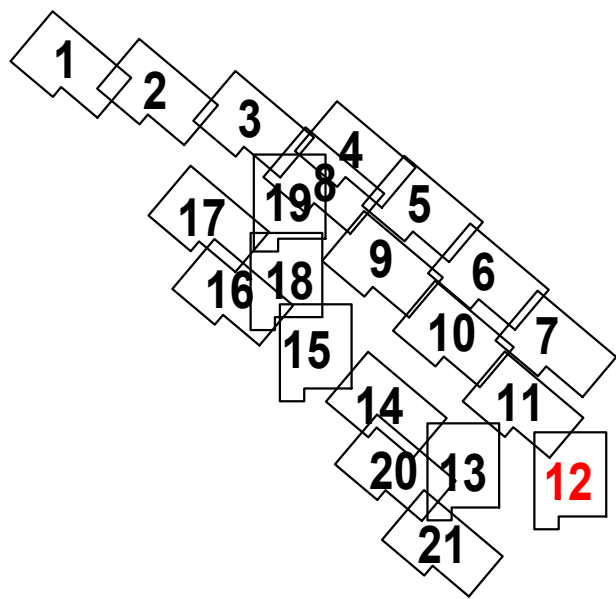


| Legenda | |
|---------|----------------------------|
| | Corp de iluminat proiectat |
| | Stalp existent |
| | PTA |
| | Numar circuit |
| | Numarul stalpului |
| | Tipul stalpului |
| | Numar corp |
| | Putere corp |

| | | | | |
|--|---------------|---|---|------------------------|
| | | Denumire proiect Modernizarea sistemului de iluminat public prin creșterea eficienței energetice a infrastructurii de iluminat public în comuna Dulcești, din județul Neamț | | Proiect nr. 69/2021 |
| Sediul: str. Mărășești nr. 116 / Bacău / 600118; Reg.Com: 104/51/2013 CUI: RO31109130; Tel: 0234 560.602 Atestat ANRE: CIA nr. 15995 / 22-06-2020 - Proiectare linii electrice cu tensiuni nominale de 0.4 kV + 20 kV, P=...W CIA nr. 15996 / 22-06-2020 - Executie linii electrice cu tensiuni nominale de 0.4 kV + 20 kV, P=...W | | Beneficiar: Comuna Dulcești Amplasament: loc. Dulcești, com. Dulcești, jud. Neamț | | Faza AVIZE |
| Desenat ing. Andrei IVANOV | Semnatura | Data: noiembrie 2021 | Denumire plansa: Plan de situatie proiectat | Plansa nr. 4.12 |
| Verificat ing. Petrica STAN | Semnatura | | | |
| Aprobat ing. Petrica STAN | Semnatura | | | |

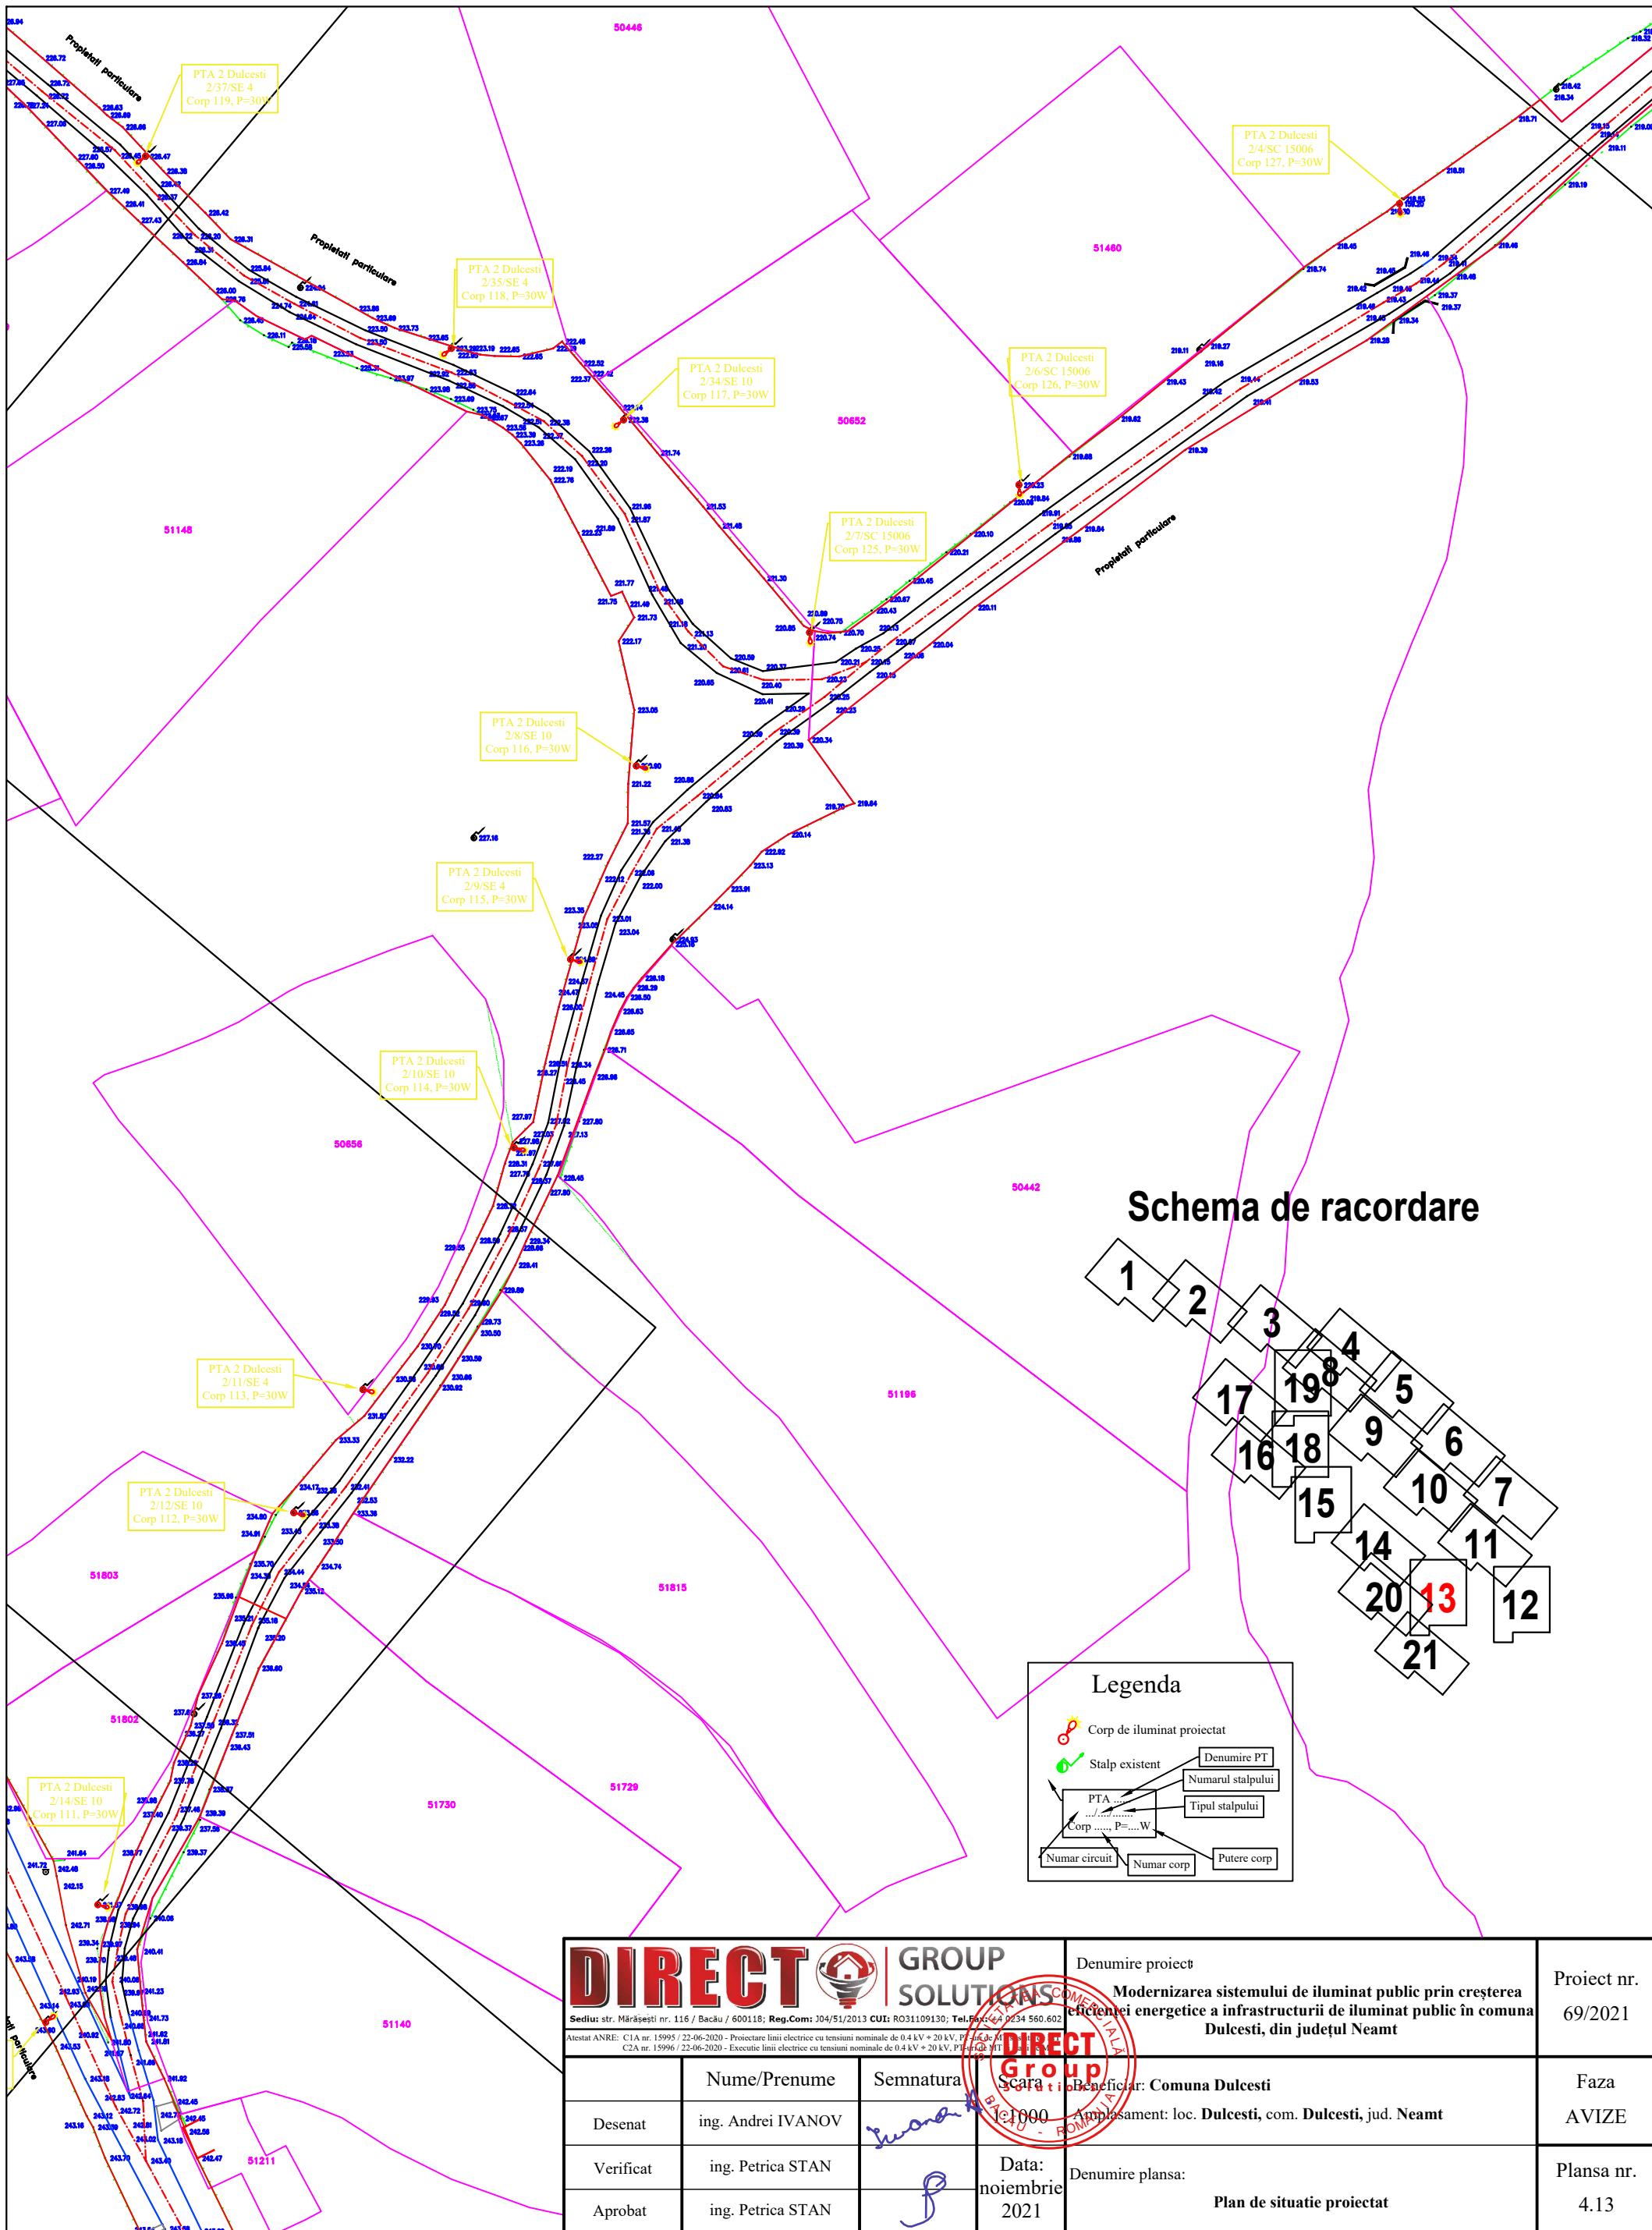

Schema de racordare

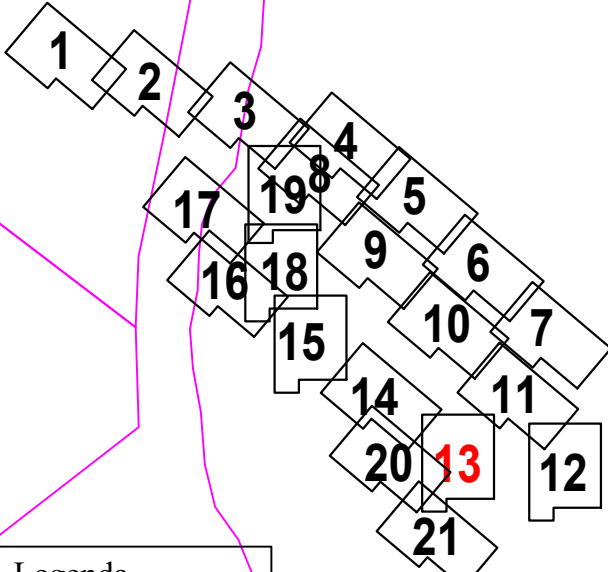


Legenda

- Corp de iluminat proiectat
- Stalp existent
- PTA ... Corp ... P=...W

Denumire PT
 Numarul stalpului
 Tipul stalpului
 Numar circuit
 Numar corp
 Putere corp

| | | | | |
|---|---------------|---|---|------------------------|
| | | Denumire proiect Modernizarea sistemului de iluminat public prin creșterea eficienței energetice a infrastructurii de iluminat public în comuna Dulcești, din județul Neamț | | Proiect nr. 69/2021 |
| Sediul str. Mărășești nr. 116 / Bacău / 600116; Reg.Com: 104/51/2013 CUI: RO31109130; Tel: 0234 560.602 Atestat ANRE: CIA nr. 15995 / 22-06-2020 - Proiectare linii electrice cu tensiuni nominale de 0.4 kV + 20 kV, P.T. și P.T.T. CZA nr. 15996 / 22-06-2020 - Execuție linii electrice cu tensiuni nominale de 0.4 kV + 20 kV, P.T. și P.T.T. | | Beneficiar: Comuna Dulcești Amplasament: loc. Dulcești, com. Dulcești, jud. Neamț | | Faza AVIZE |
| Desenat ing. Andrei IVANOV | Semnatura | Data: noiembrie 2021 | Denumire plansa: Plan de situație proiectat | |
| Verificat ing. Petrica STAN | Semnatura | Plansa nr. 4.13 | | |
| Aprobat ing. Petrica STAN | Semnatura | | | |

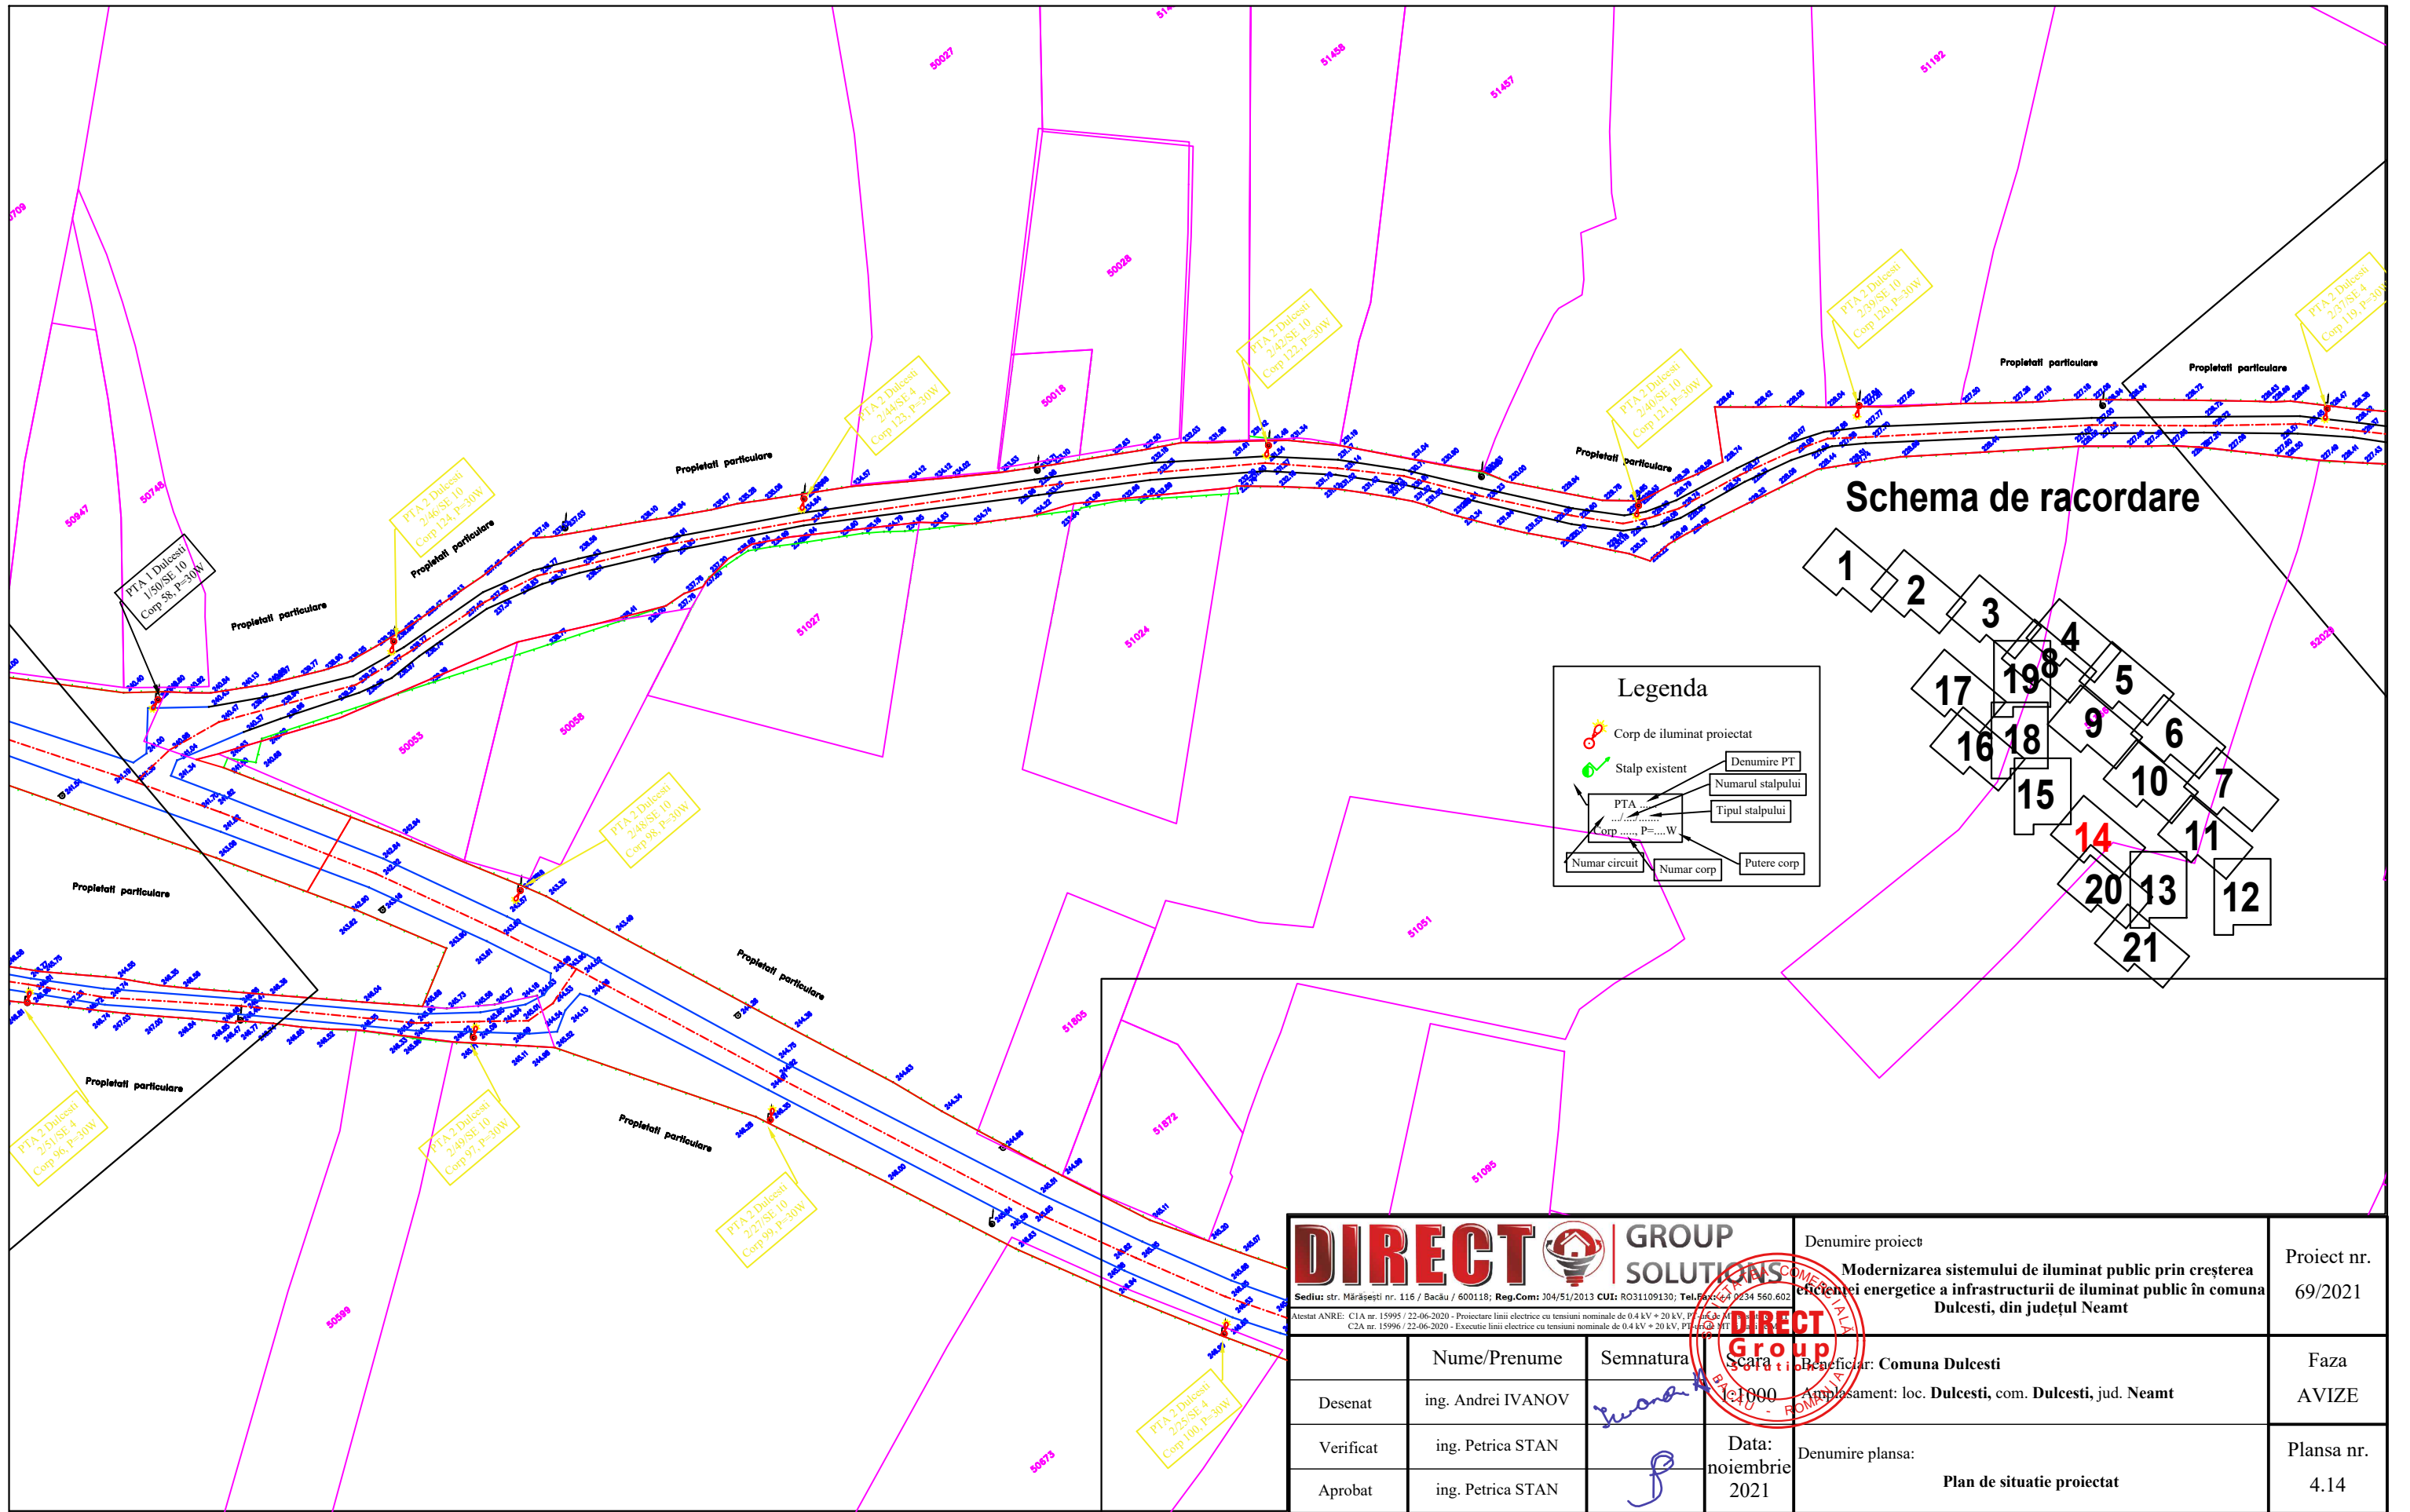


Schema de racordare


Legenda

- Corp de iluminat proiectat
- Stalp existent
- PTA ... Corp ... P=...W


| |
|-------------------|
| Denumire PT |
| Numarul stalpului |
| Tipul stalpului |
| Numar circuit |
| Numar corp |
| Putere corp |

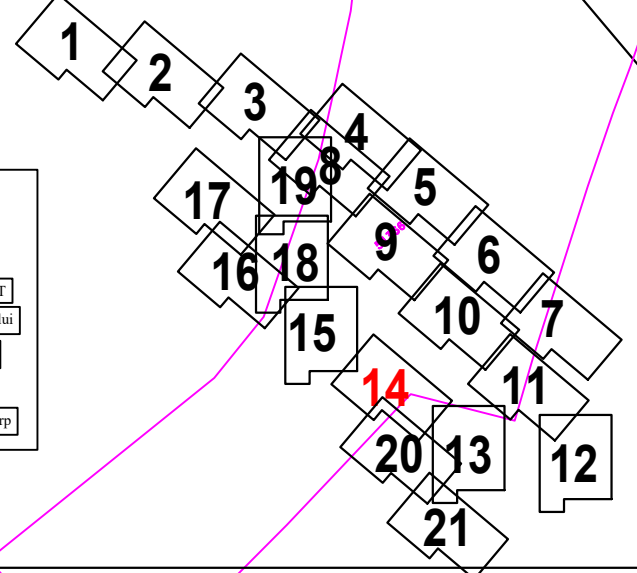

| | | | | | |
|---|--------------------|-----------|---|--|------------------------|
| | | | Denumire proiect Modernizarea sistemului de iluminat public prin creșterea eficienței energetice a infrastructurii de iluminat public în comuna Dulcești, din județul Neamț | | Proiect nr. 69/2021 |
| Sediul: str. Mărășești nr. 116 / Bacău / 600118; Reg.Com: 304/51/2013 CUI: RO31109130; Tel: 0234 560.602 <small>Atestat ANRE: C1A nr. 15995 / 22-06-2020 - Proiectare linii electrice cu tensiuni nominale de 0.4 kV + 20 kV, P1=SE-2017 C2A nr. 15996 / 22-06-2020 - Executie linii electrice cu tensiuni nominale de 0.4 kV + 20 kV, P1=SE-2017</small> | | | Beneficiar: Comuna Dulcești Amplasament: loc. Dulcești , com. Dulcești , jud. Neamț | | Faza AVIZE |
| Desenat | ing. Andrei IVANOV | Semnatura | Data: noiembrie 2021 | | Plansa nr. 4.14 |
| Verificat | ing. Petrica STAN | | Denumire plansa: Plan de situatie proiectat | | |
| Aprobat | ing. Petrica STAN | | | | |

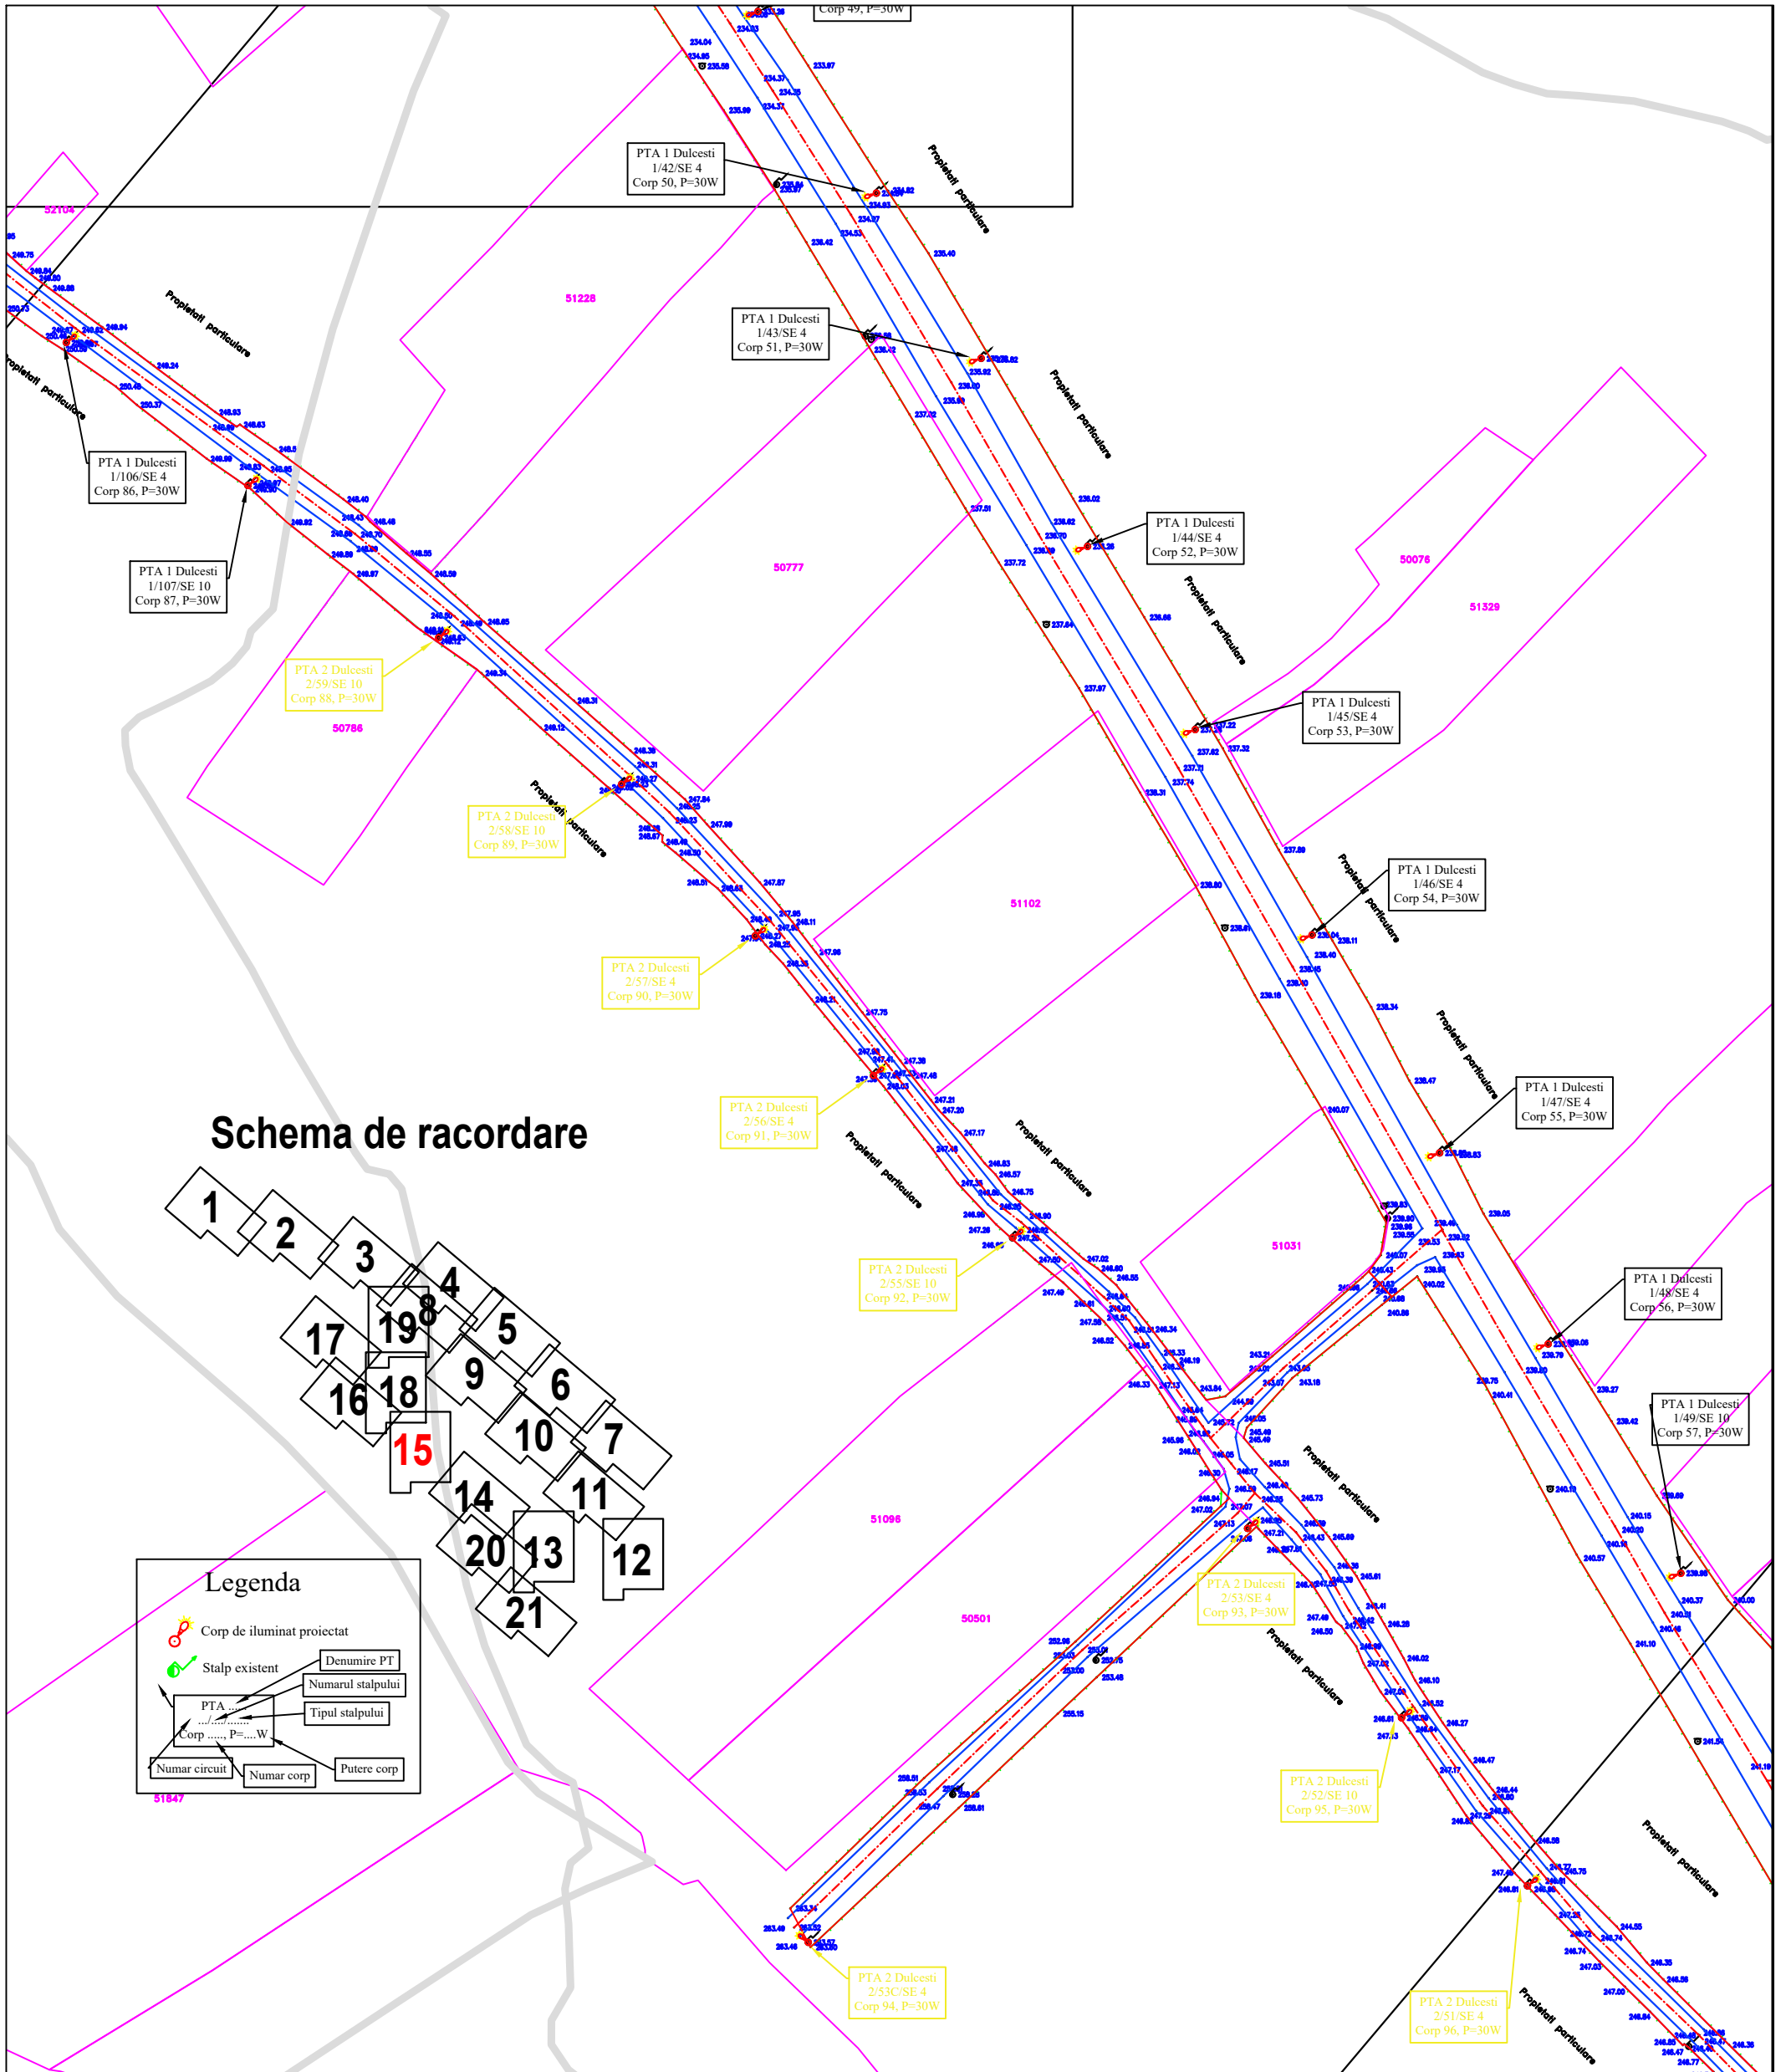


Schema de racordare

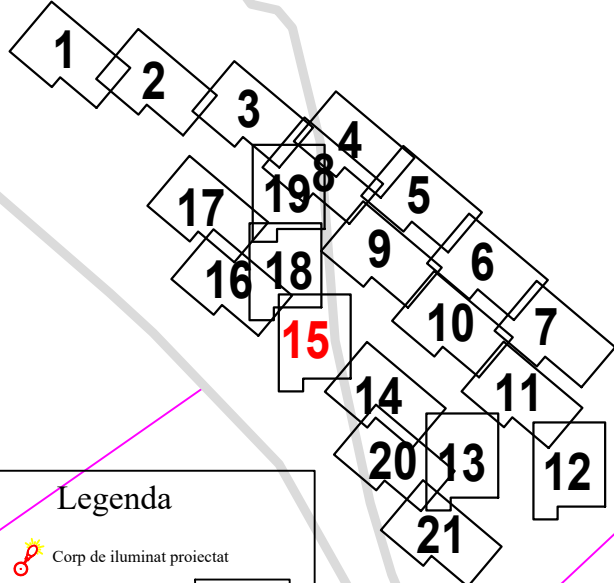


Legenda

| | |
|--|----------------------------|
| | Corp de iluminat proiectat |
| | Stalp existent |
| | Denumire PT |
| | Numarul stalpului |
| | Tipul stalpului |
| | PTA |
| | Corp P=...W |
| | Numar circuit |
| | Numar corp |
| | Putere corp |

| | | | | |
|--|---------------|---|---|------------------------|
| | | Denumire proiect: Modernizarea sistemului de iluminat public prin creșterea eficienței energetice a infrastructurii de iluminat public în comuna Dulcești, din județul Neamț | | Proiect nr. 69/2021 |
| Sediul: str. Mărășești nr. 116 / Bacău / 600118; Reg.Com: 104/51/2013 CUI: RO31109130; Tel: 0234 560.602 Atestat ANRE: CIA nr. 15995 / 22-06-2020 - Proiectare linii electrice cu tensiuni nominale de 0.4 kV + 20 kV, P=1000 W CZA nr. 15996 / 22-06-2020 - Execuție linii electrice cu tensiuni nominale de 0.4 kV + 20 kV, P=1000 W | | Beneficiar: Comuna Dulcești Amplasament: loc. Dulcești, com. Dulcești, jud. Neamț | | Faza AVIZE |
| Desenat ing. Andrei IVANOV | Semnatura | Data: noiembrie 2021 | Denumire plansa: Plan de situație proiectat | Plansa nr. 4.15 |
| Verificat ing. Petrica STAN | Semnatura | | | |
| Aprobat ing. Petrica STAN | Semnatura | | | |

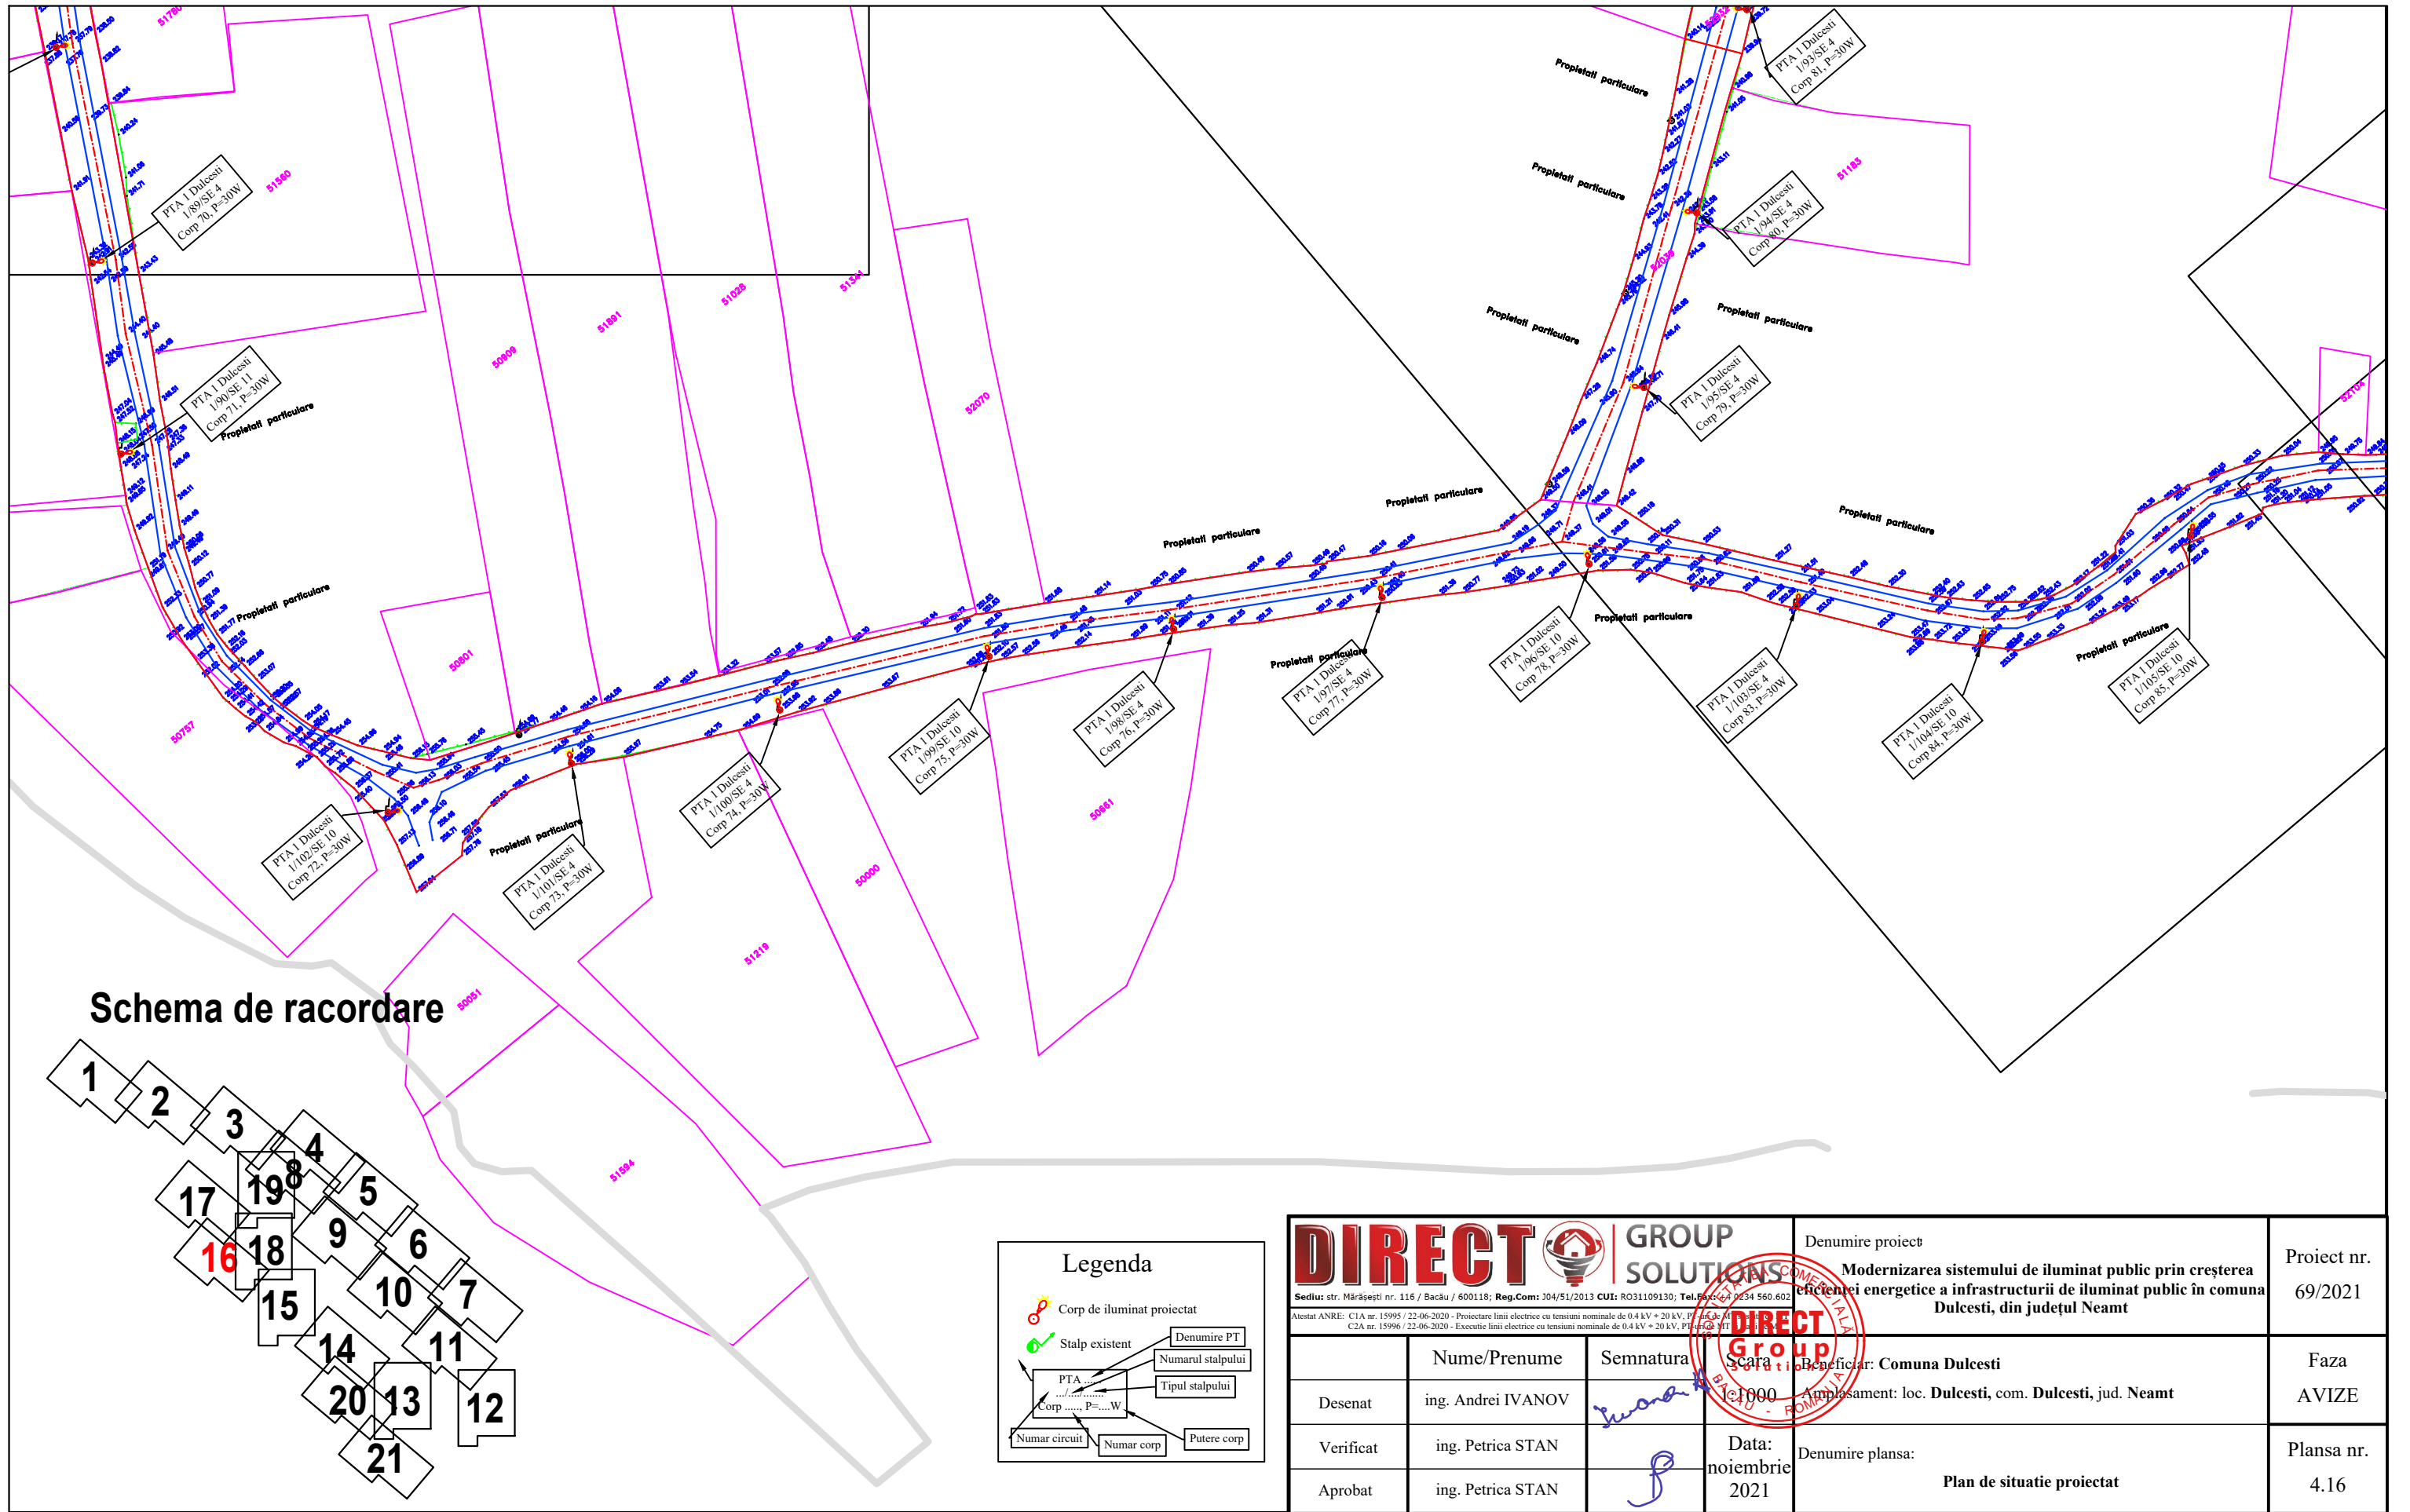

Schema de racordare

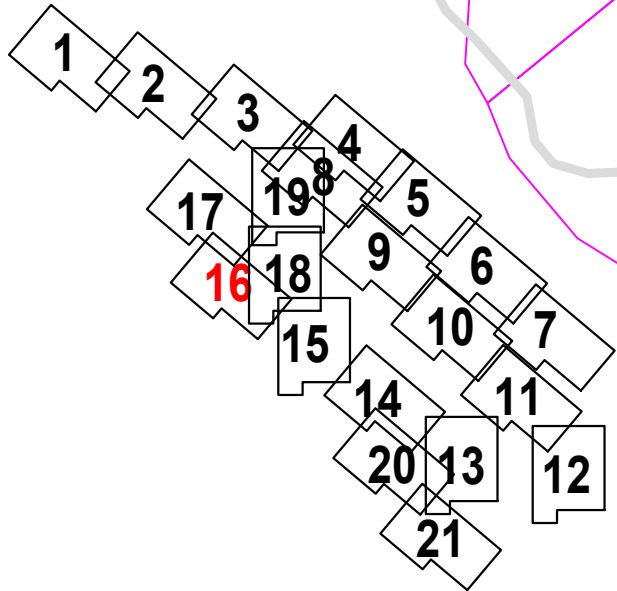


Legenda



- Corp de iluminat proiectat
- Stalp existent
- PTA
Corp P=...W

| | |
|-------------------|---------------|
| Denumire PT | Putere corp |
| Numarul stalpului | Numar corp |
| Tipul stalpului | Numar circuit |

| | | | | |
|--|--------------------|---|--|----------------------------|
| | | Denumire proiect Modernizarea sistemului de iluminat public prin creșterea eficienței energetice a infrastructurii de iluminat public în comuna Dulcești, din județul Neamț | | Proiect nr. 69/2021 |
| Sediul: str. Mărășești nr. 116 / Bacău / 600118; Reg.Com: J04/51/2013 CUI: RO31109130; Tel. 0234 560.602 Atestat ANRE: C1A nr. 15995 / 22-06-2020 - Proiectare linii electrice cu tensiuni nominale de 0.4 kV + 20 kV, P1=SE, P2=MI C2A nr. 15996 / 22-06-2020 - Executie linii electrice cu tensiuni nominale de 0.4 kV + 20 kV, P1=SE, P2=MI | | Beneficiar: Comuna Dulcești Amplasament: loc. Dulcești , com. Dulcești , jud. Neamț | | Faza AVIZE |
| Desenat | ing. Andrei IVANOV | Semnatura | | Data: noiembrie 2021 |
| Verificat | ing. Petrica STAN | | | |
| Aprobat | ing. Petrica STAN | | | |
| | | Denumire plansa: Plan de situatie proiectat | | Plansa nr. 4.16 |


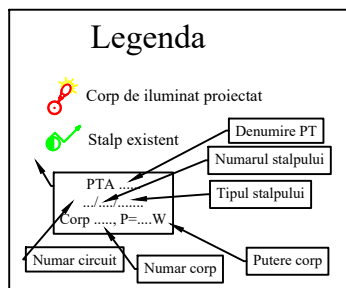


Schema de racordare

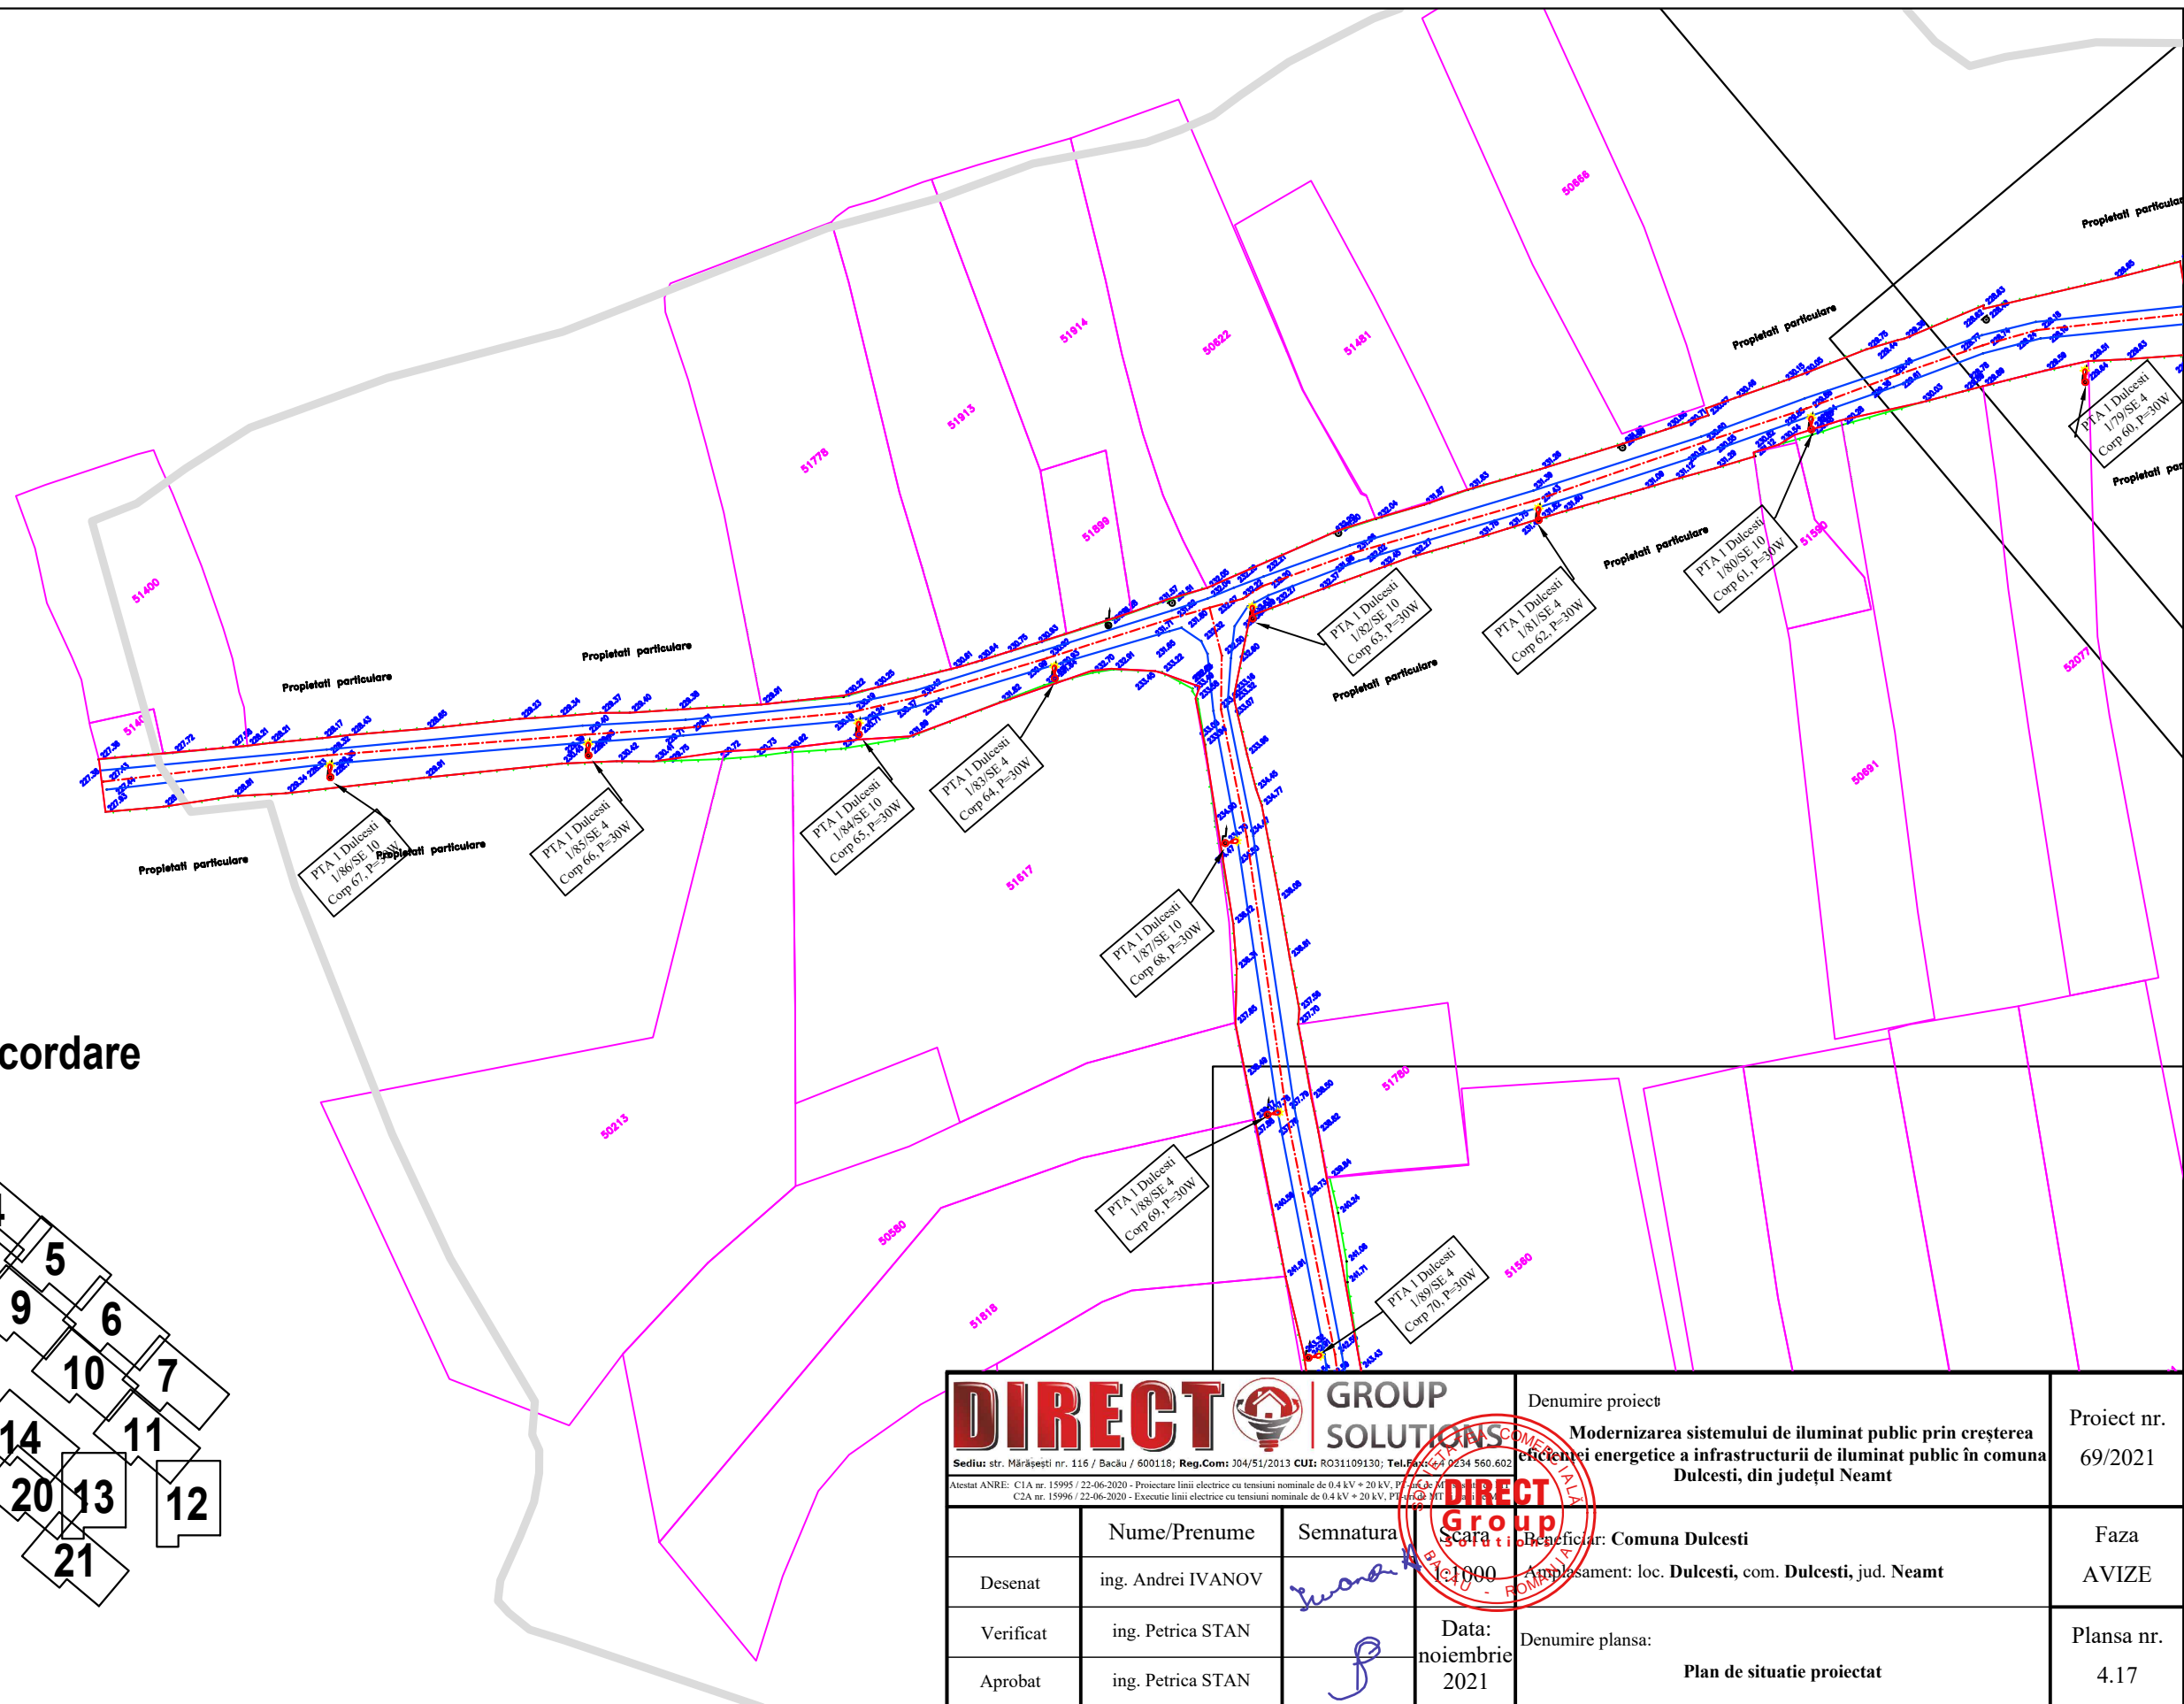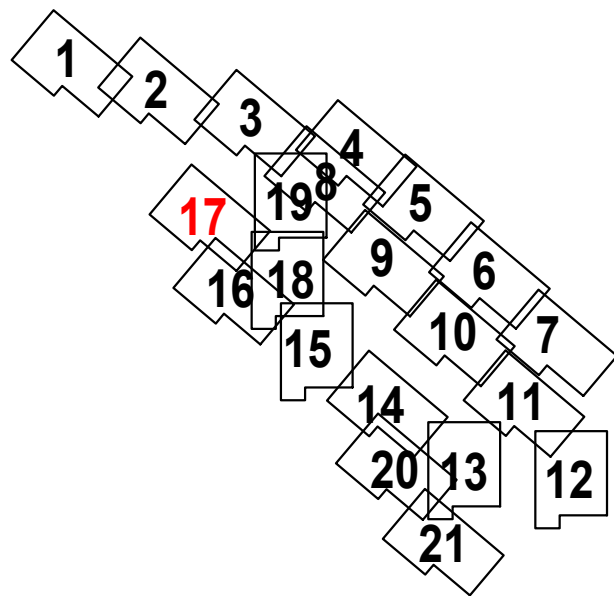

| | | | | |
|--|--------------------|---|----------------------------|------------------------|
| DIRECT GROUP SOLUTIONS | | Denumire proiect Modernizarea sistemului de iluminat public prin creșterea eficienței energetice a infrastructurii de iluminat public în comuna Dulcesti, din județul Neamt | | Proiect nr. 69/2021 |
| Sediul: str. Mărășești nr. 116 / Bacău / 600118; Reg.Com: 304/51/2013 CUI: RO31109130; Tel. 0234 560.602 | | Beneficiar: Comuna Dulcesti | | Faza AVIZE |
| Desenat | ing. Andrei IVANOV | Semnatura | Data: noiembrie 2021 | |
| Verificat | ing. Petrica STAN | Denumire planșa: Plan de situatie proiectat | | |
| Aprobat | ing. Petrica STAN | | | |

Schema de racordare

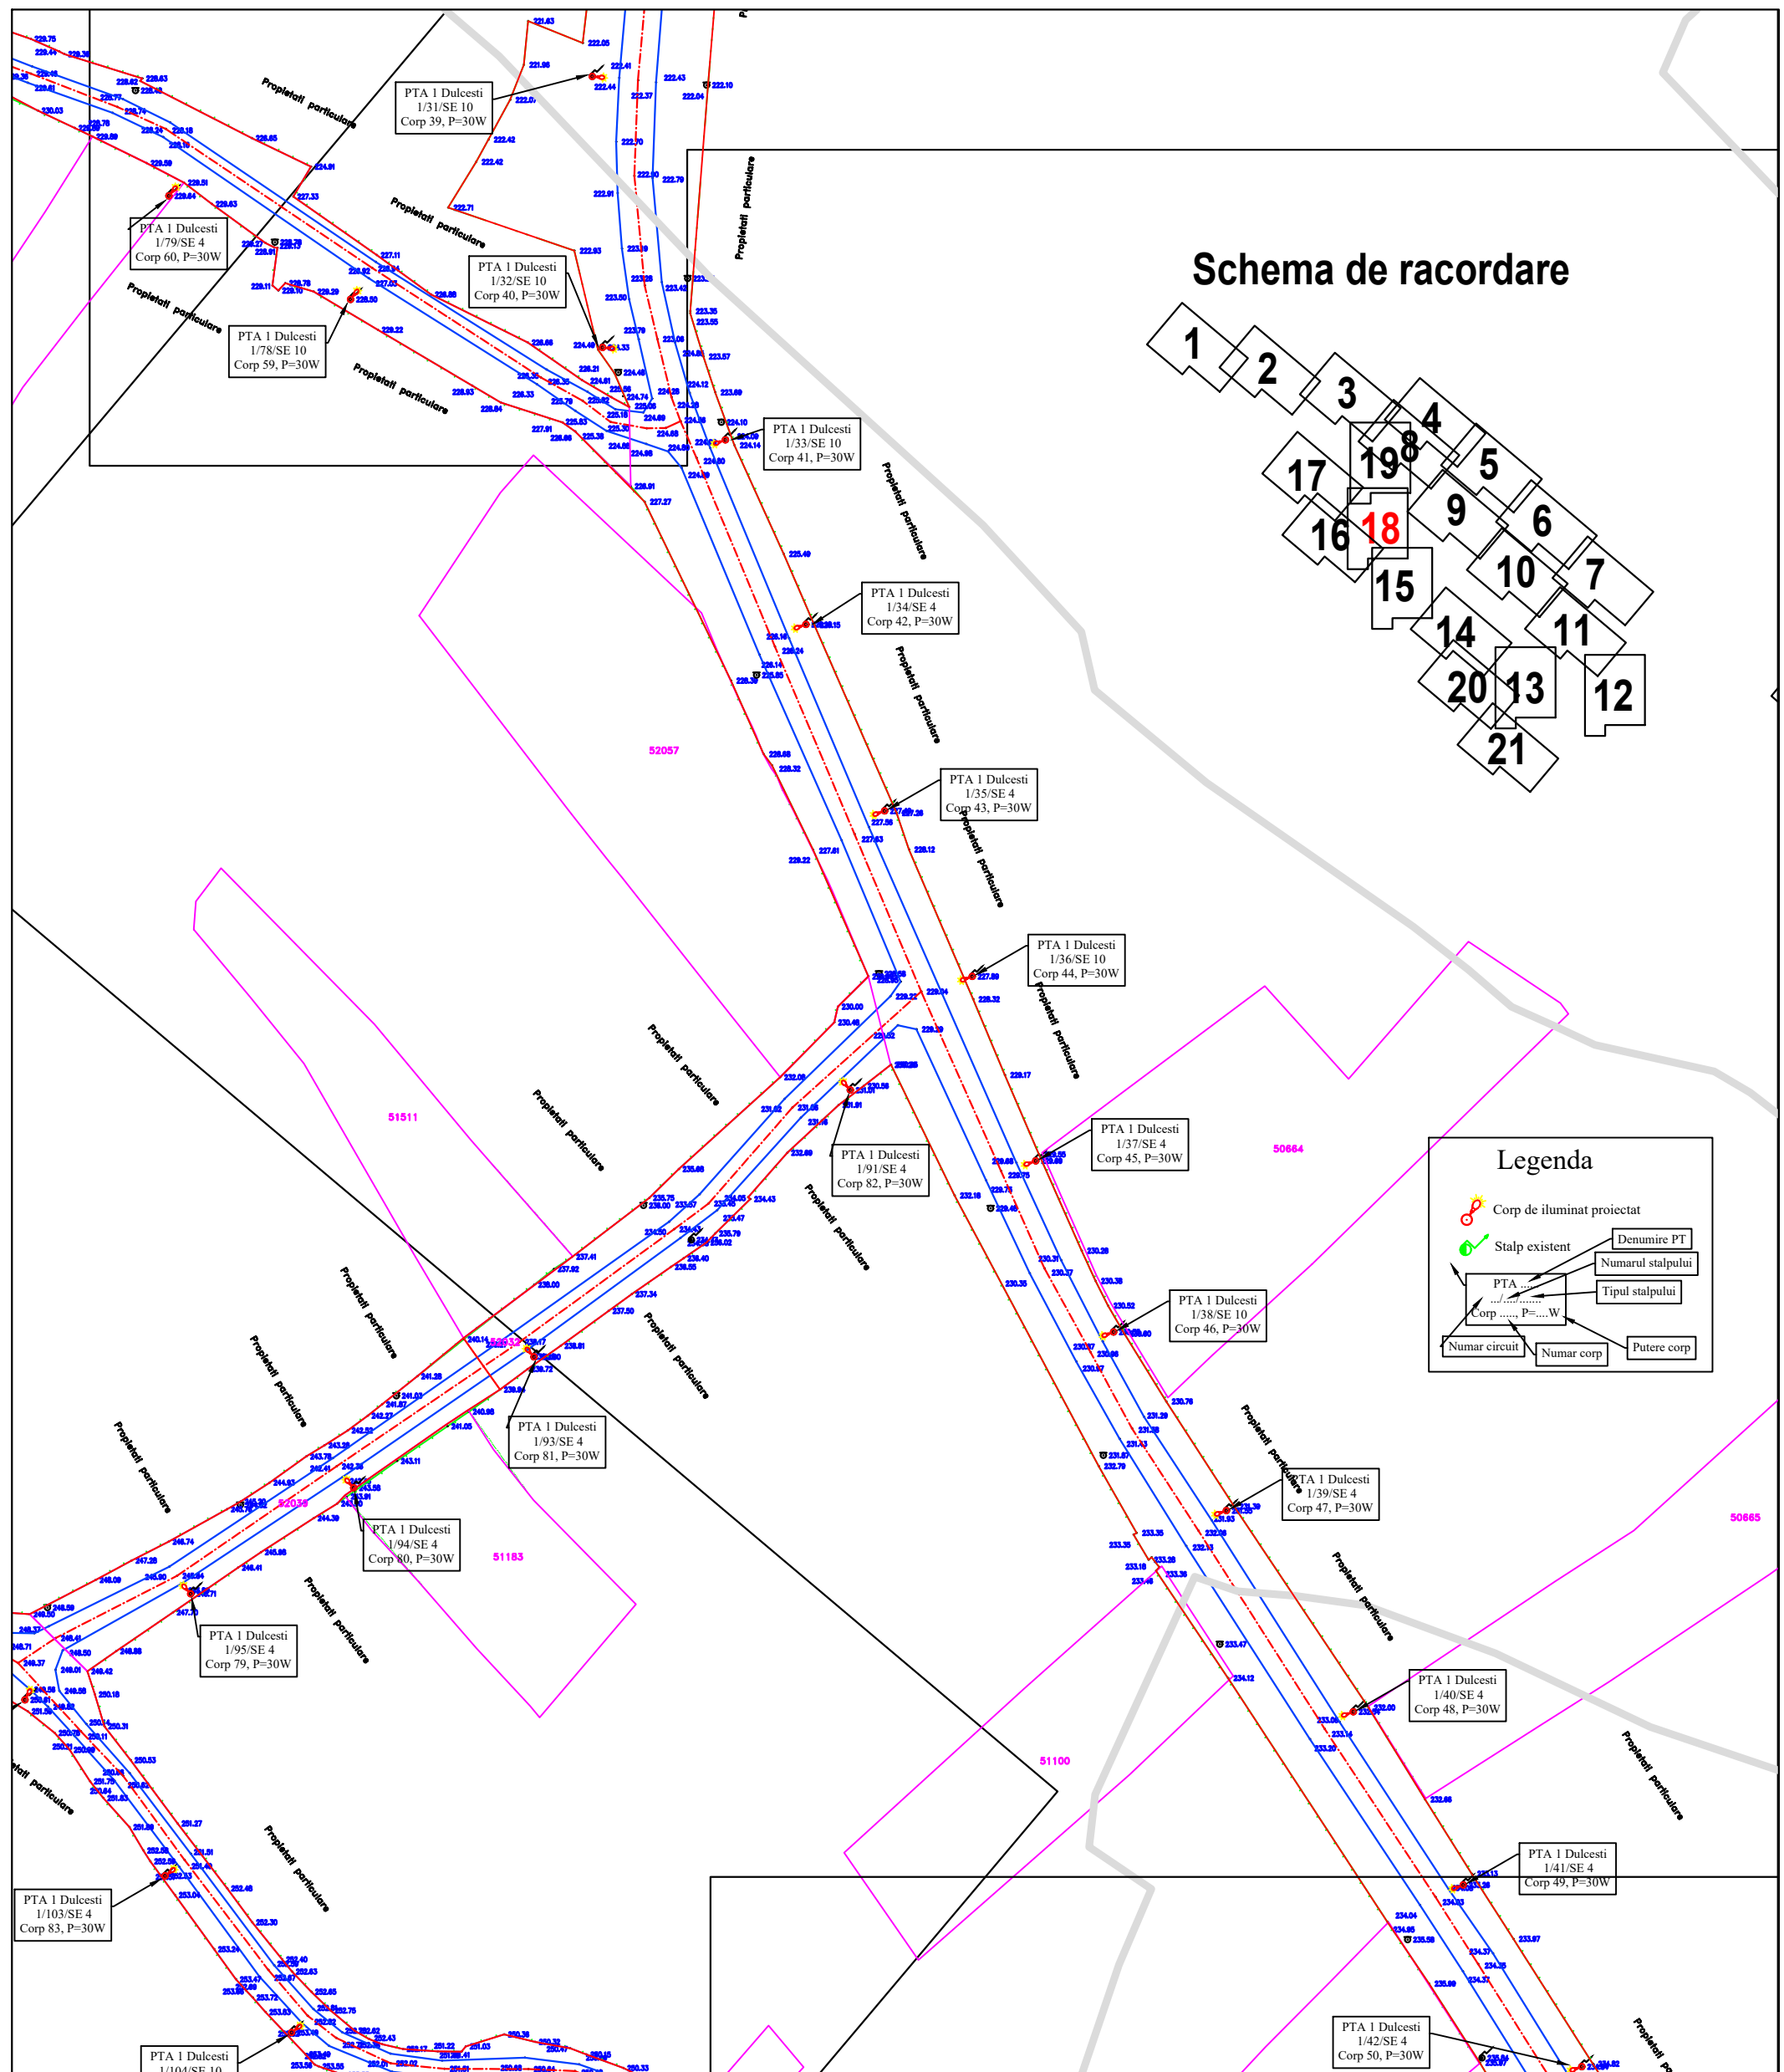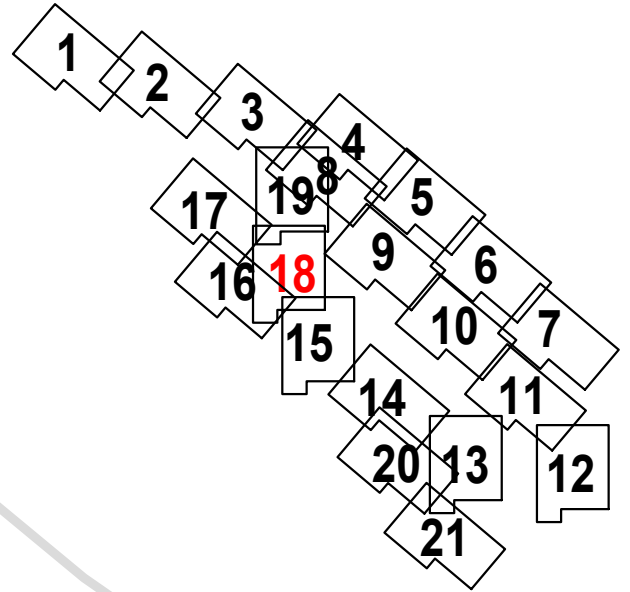


Legenda

- Corp de iluminat proiectat
- Stalp existent
- PTA ...
- Corp ... P=...W

| |
|-------------------|
| Denumire PT |
| Numarul stalpului |
| Tipul stalpului |
| Numar circuit |
| Numar corp |
| Putere corp |

| | | | | |
|---|-------------------------------|---|--|------------------------|
| | | Denumire proiect Modernizarea sistemului de iluminat public prin creșterea eficienței energetice a infrastructurii de iluminat public în comuna Dulcesti, din județul Neamt | | Proiect nr. 69/2021 |
| Sediul str. Mărășești nr. 116 / Bacău / 600118; Reg.Com: 304/51/2013 CUI: RO31109130; Tel: 0234 560.602 Atestat ANRE: CIA nr. 15995 / 22-06-2020 - Proiectare linii electrice cu tensiuni nominale de 0.4 kV + 20 kV, P=...W CZA nr. 15996 / 22-06-2020 - Executie linii electrice cu tensiuni nominale de 0.4 kV + 20 kV, P=...W | | Beneficiar: Comuna Dulcesti Amplasament: loc. Dulcesti, com. Dulcesti, jud. Neamt | | Faza AVIZE |
| Nume/Prenume ing. Andrei IVANOV | Semnatura | Data: noiembrie 2021 | Denumire plansa: Plan de situatie proiectat | |
| Verificat ing. Petrica STAN | Aprobata ing. Petrica STAN | Scara 1:1000 | | Plansa nr. 4.18 |

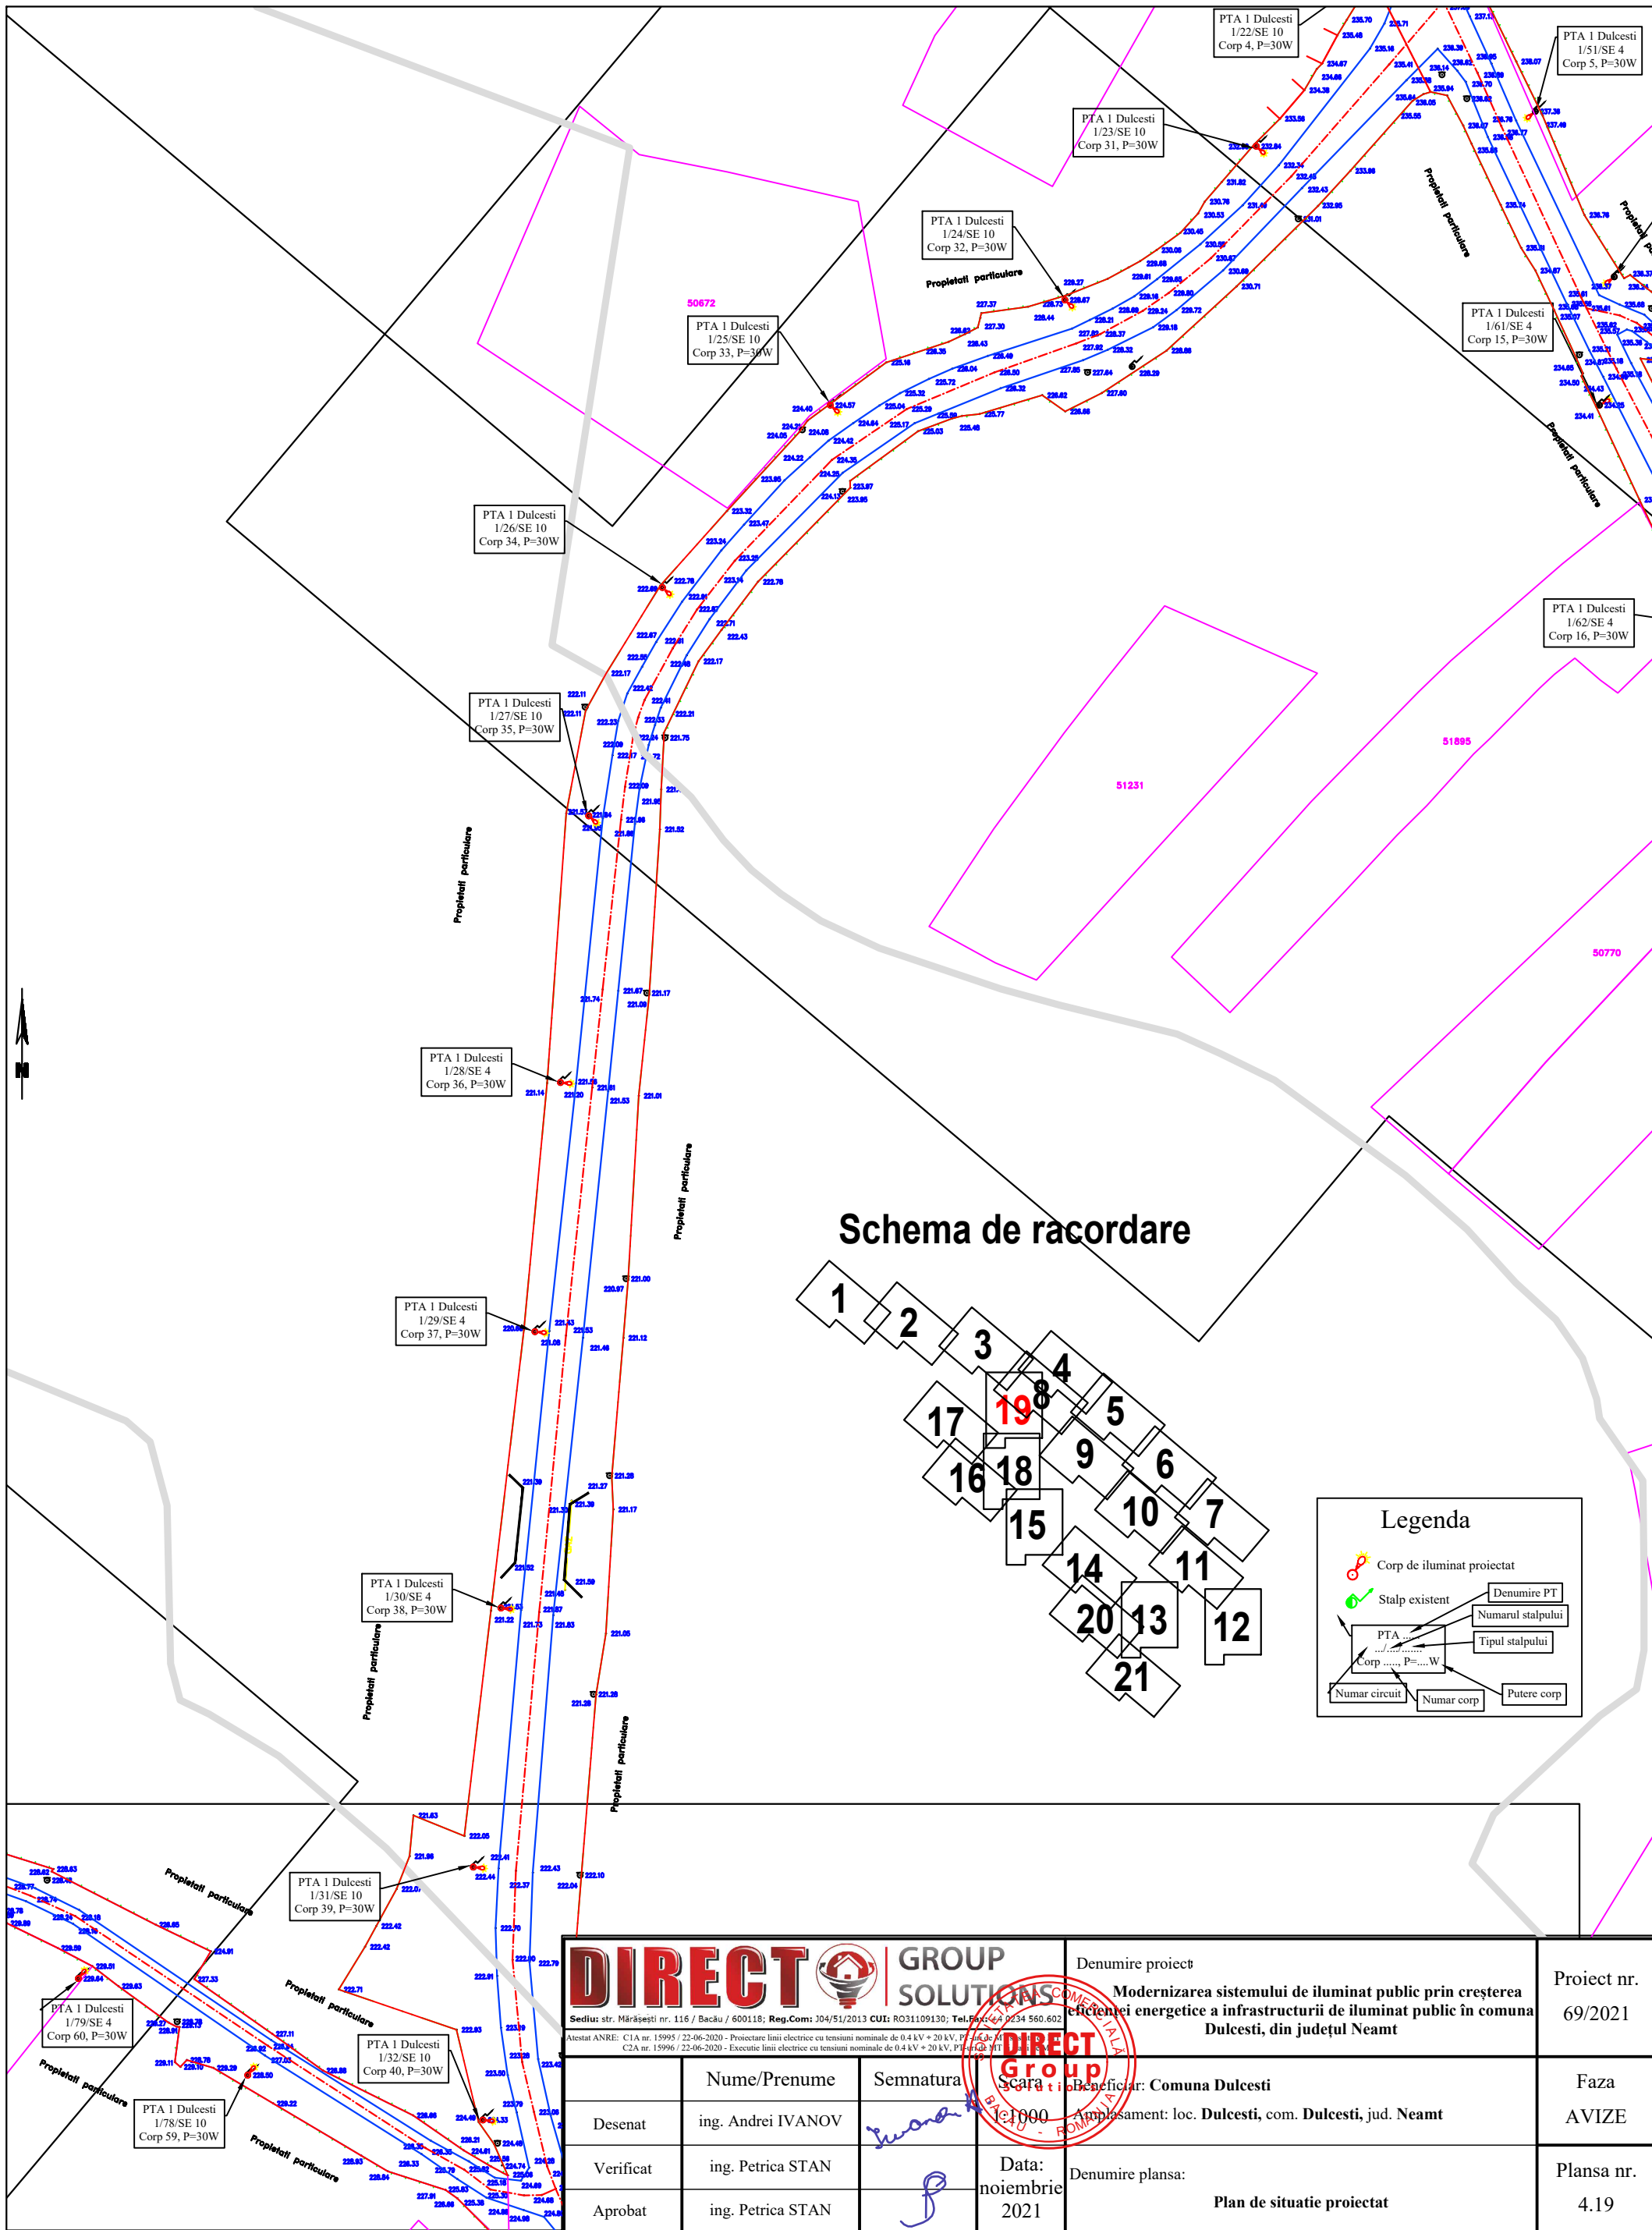


Schema de racordare


Legenda

- Corp de iluminat proiectat
- Stalp existent
- PTA
Corp P=...W
- Numar circuit
- Numar corp
- Putere corp
- Denumire PT
- Numarul stalpului
- Tipul stalpului

| | | | | | |
|---|--------------------|-----------|---|--|------------------------|
| | | | Denumire proiect Modernizarea sistemului de iluminat public prin creșterea eficienței energetice a infrastructurii de iluminat public în comuna Dulcești, din județul Neamț | | Proiect nr. 69/2021 |
| Sediul str. Mărășești nr. 116 / Bacău / 600118; Reg.Com: 304/51/2013 CUI: RO31109130; Tel: 0234 560.602 Atestat ANRE: CIA nr. 15995 / 22-06-2020 - Proiectare linii electrice cu tensiuni nominale de 0.4 kV + 20 kV, P1 și P2 CZA nr. 15996 / 22-06-2020 - Executie linii electrice cu tensiuni nominale de 0.4 kV + 20 kV, P1 și P2 | | | Beneficiar: Comuna Dulcești Amplasament: loc. Dulcești, com. Dulcești, jud. Neamț | | Faza AVIZE |
| Desenat | ing. Andrei IVANOV | Semnatura | Data: noiembrie 2021 | | Plansa nr. 4.19 |
| Verificat | ing. Petrica STAN | | Denumire plansa: Plan de situatie proiectat | | |
| Aprobat | ing. Petrica STAN | | | | |

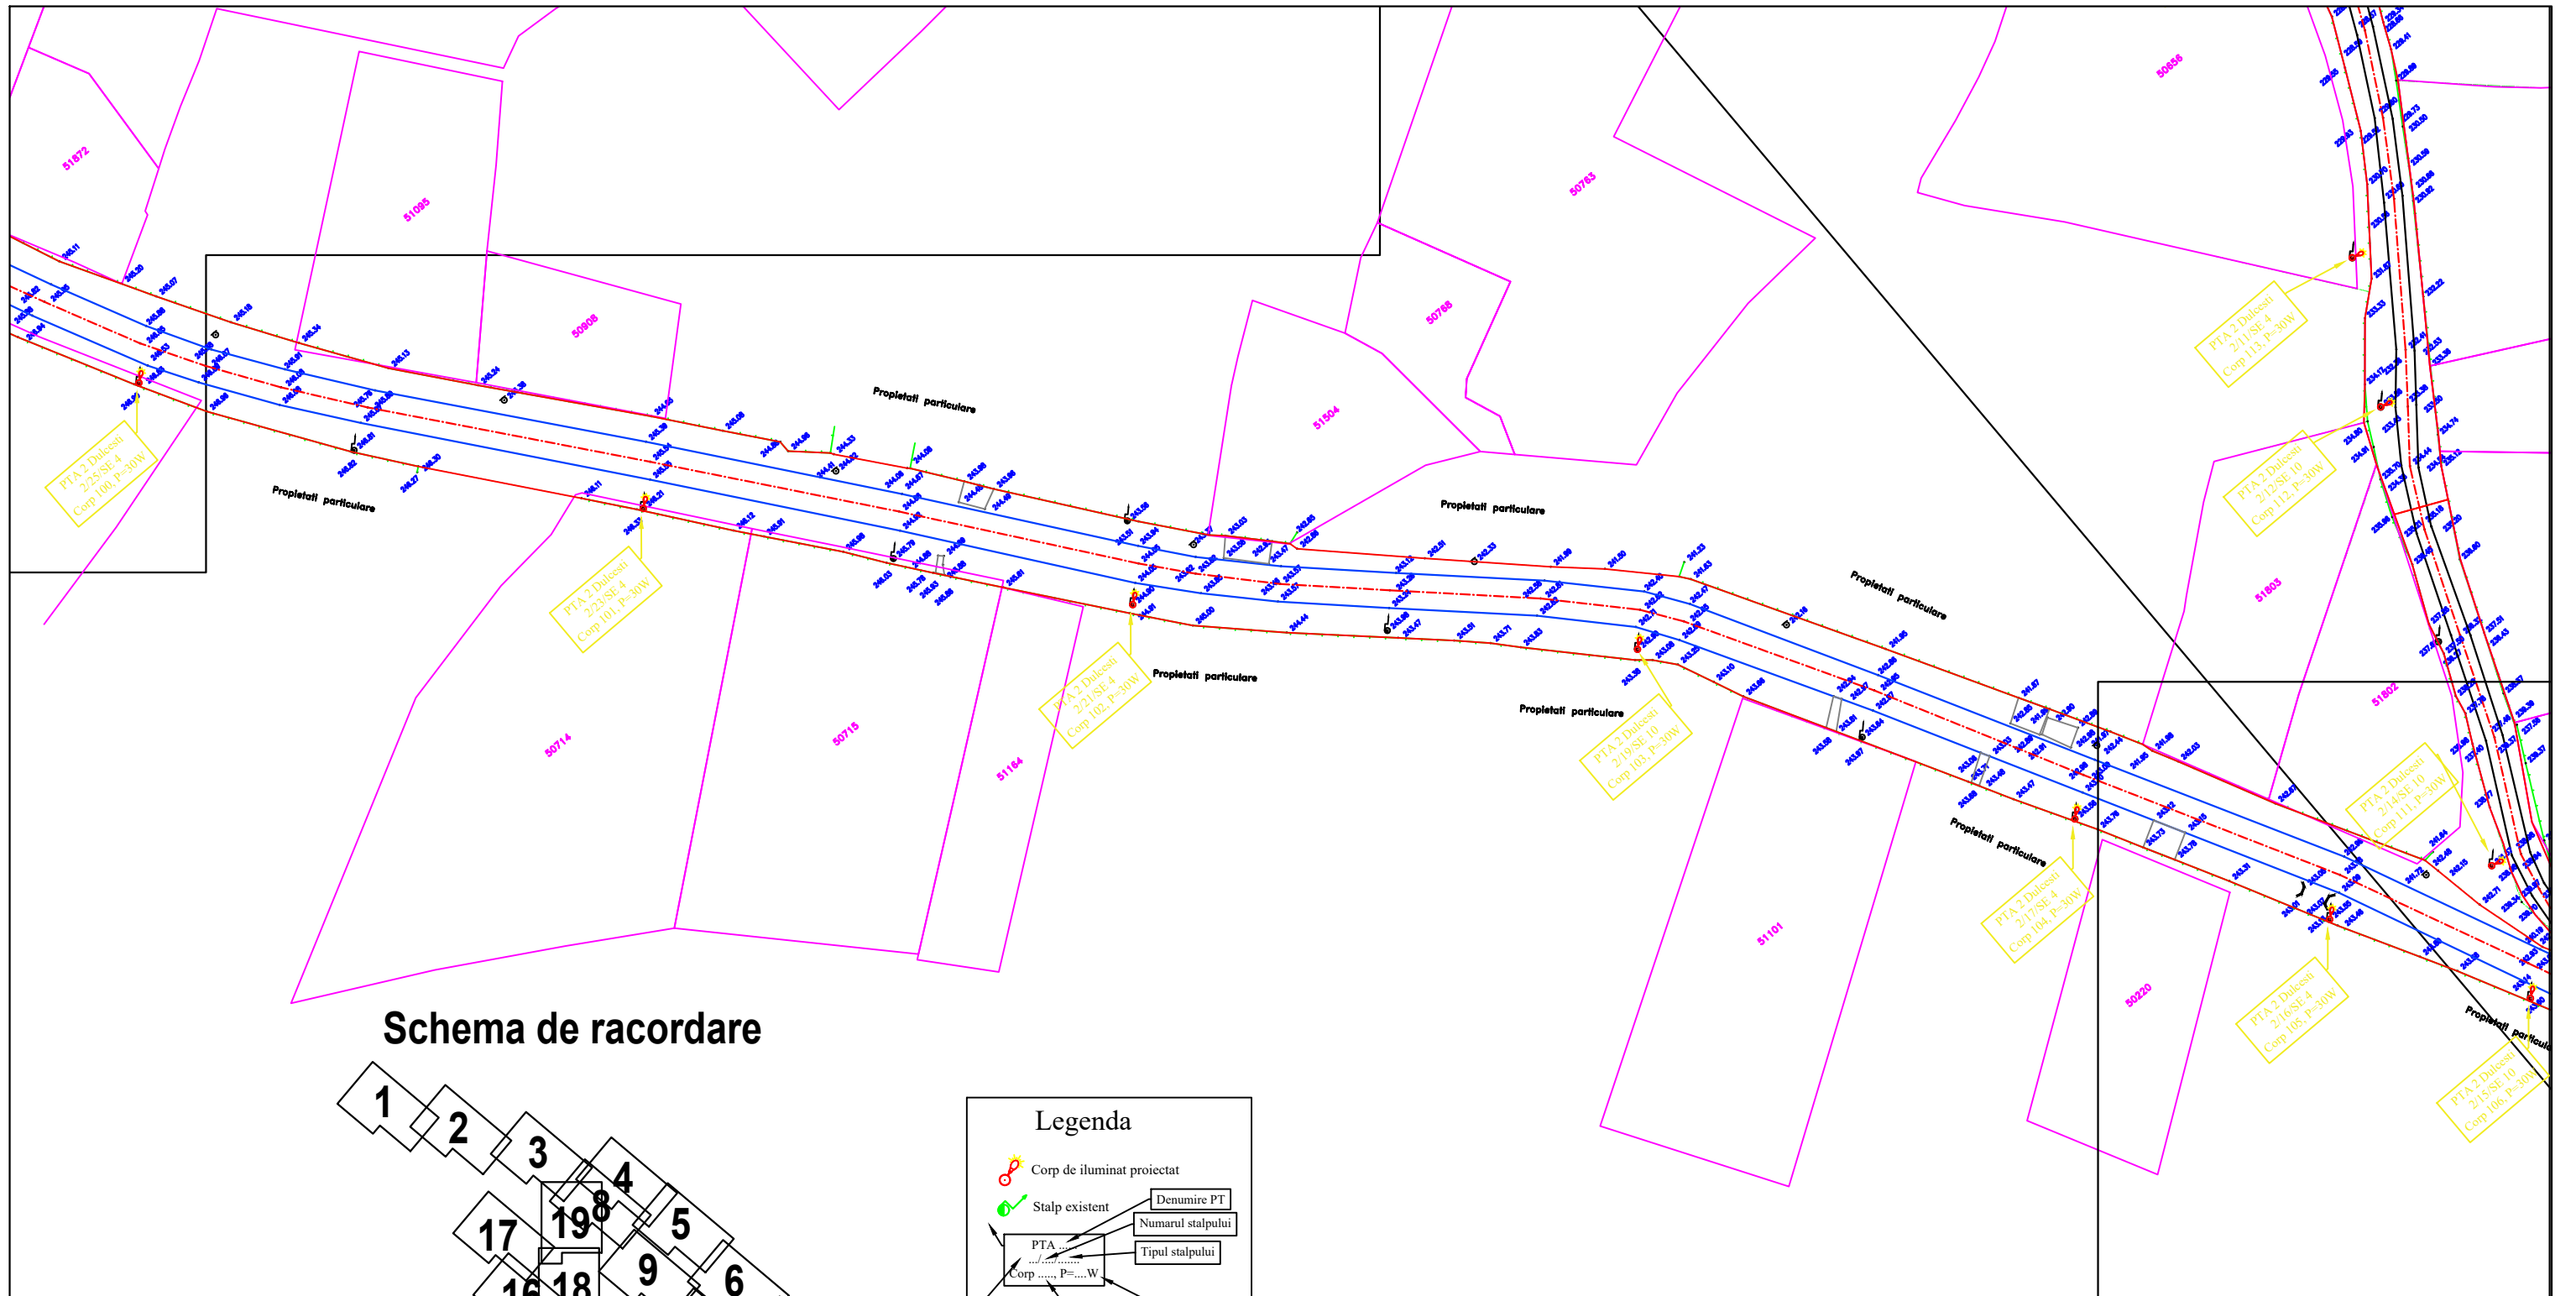


Schema de racordare

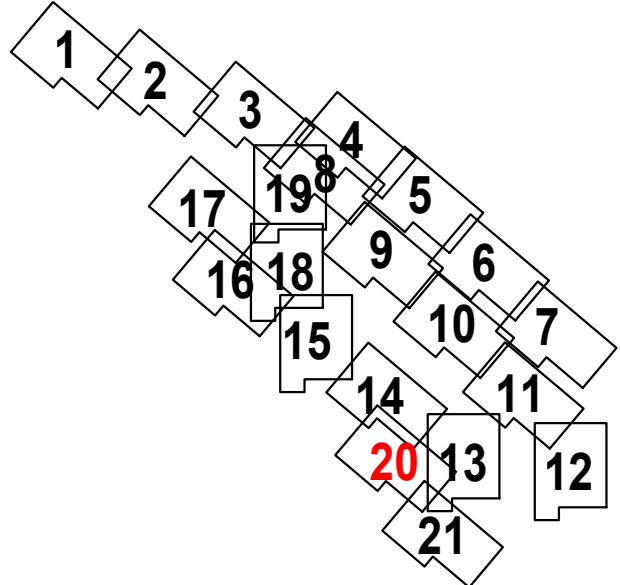


Legenda

- Corp de iluminat proiectat
- Stalp existent
- PTA
- Corp P=...W
- Numar circuit
- Numar corp
- Putere corp
- Denumire PT
- Numarul stalpului
- Tipul stalpului

| | | | | |
|--|--------------------|---|----------------|------------------------|
| | | Denumire proiect | | Proiect nr. 69/2021 |
| | | Modernizarea sistemului de iluminat public prin creșterea eficienței energetice a infrastructurii de iluminat public în comuna Dulcesti, din județul Neamt | | |
| <small>Sediu: str. Mărășești nr. 116 / Bacău / 600118; Reg.Com: 104/51/2013 CUI: RO31109130; Tel: 0234 560.602</small> | | Beneficiar: Comuna Dulcesti | | Faza AVIZE |
| <small>Alestat ANRE: C1A nr. 15995 / 22-06-2020 - Proiectare linii electrice cu tensiuni nominale de 0.4 kV + 20 kV, P1-SE-GE-MI C2A nr. 15996 / 22-06-2020 - Executie linii electrice cu tensiuni nominale de 0.4 kV + 20 kV, P1-SE-GE-MI</small> | | Amplasament: loc. Dulcesti, com. Dulcesti, jud. Neamt | | Planșa nr. 4.20 |
| Desenat | ing. Andrei IVANOV | Semnatura | | |
| Verificat | ing. Petrica STAN | Data: | noiembrie 2021 | |
| Aprobat | ing. Petrica STAN | Denumire planșa: Plan de situatie proiectat | | |

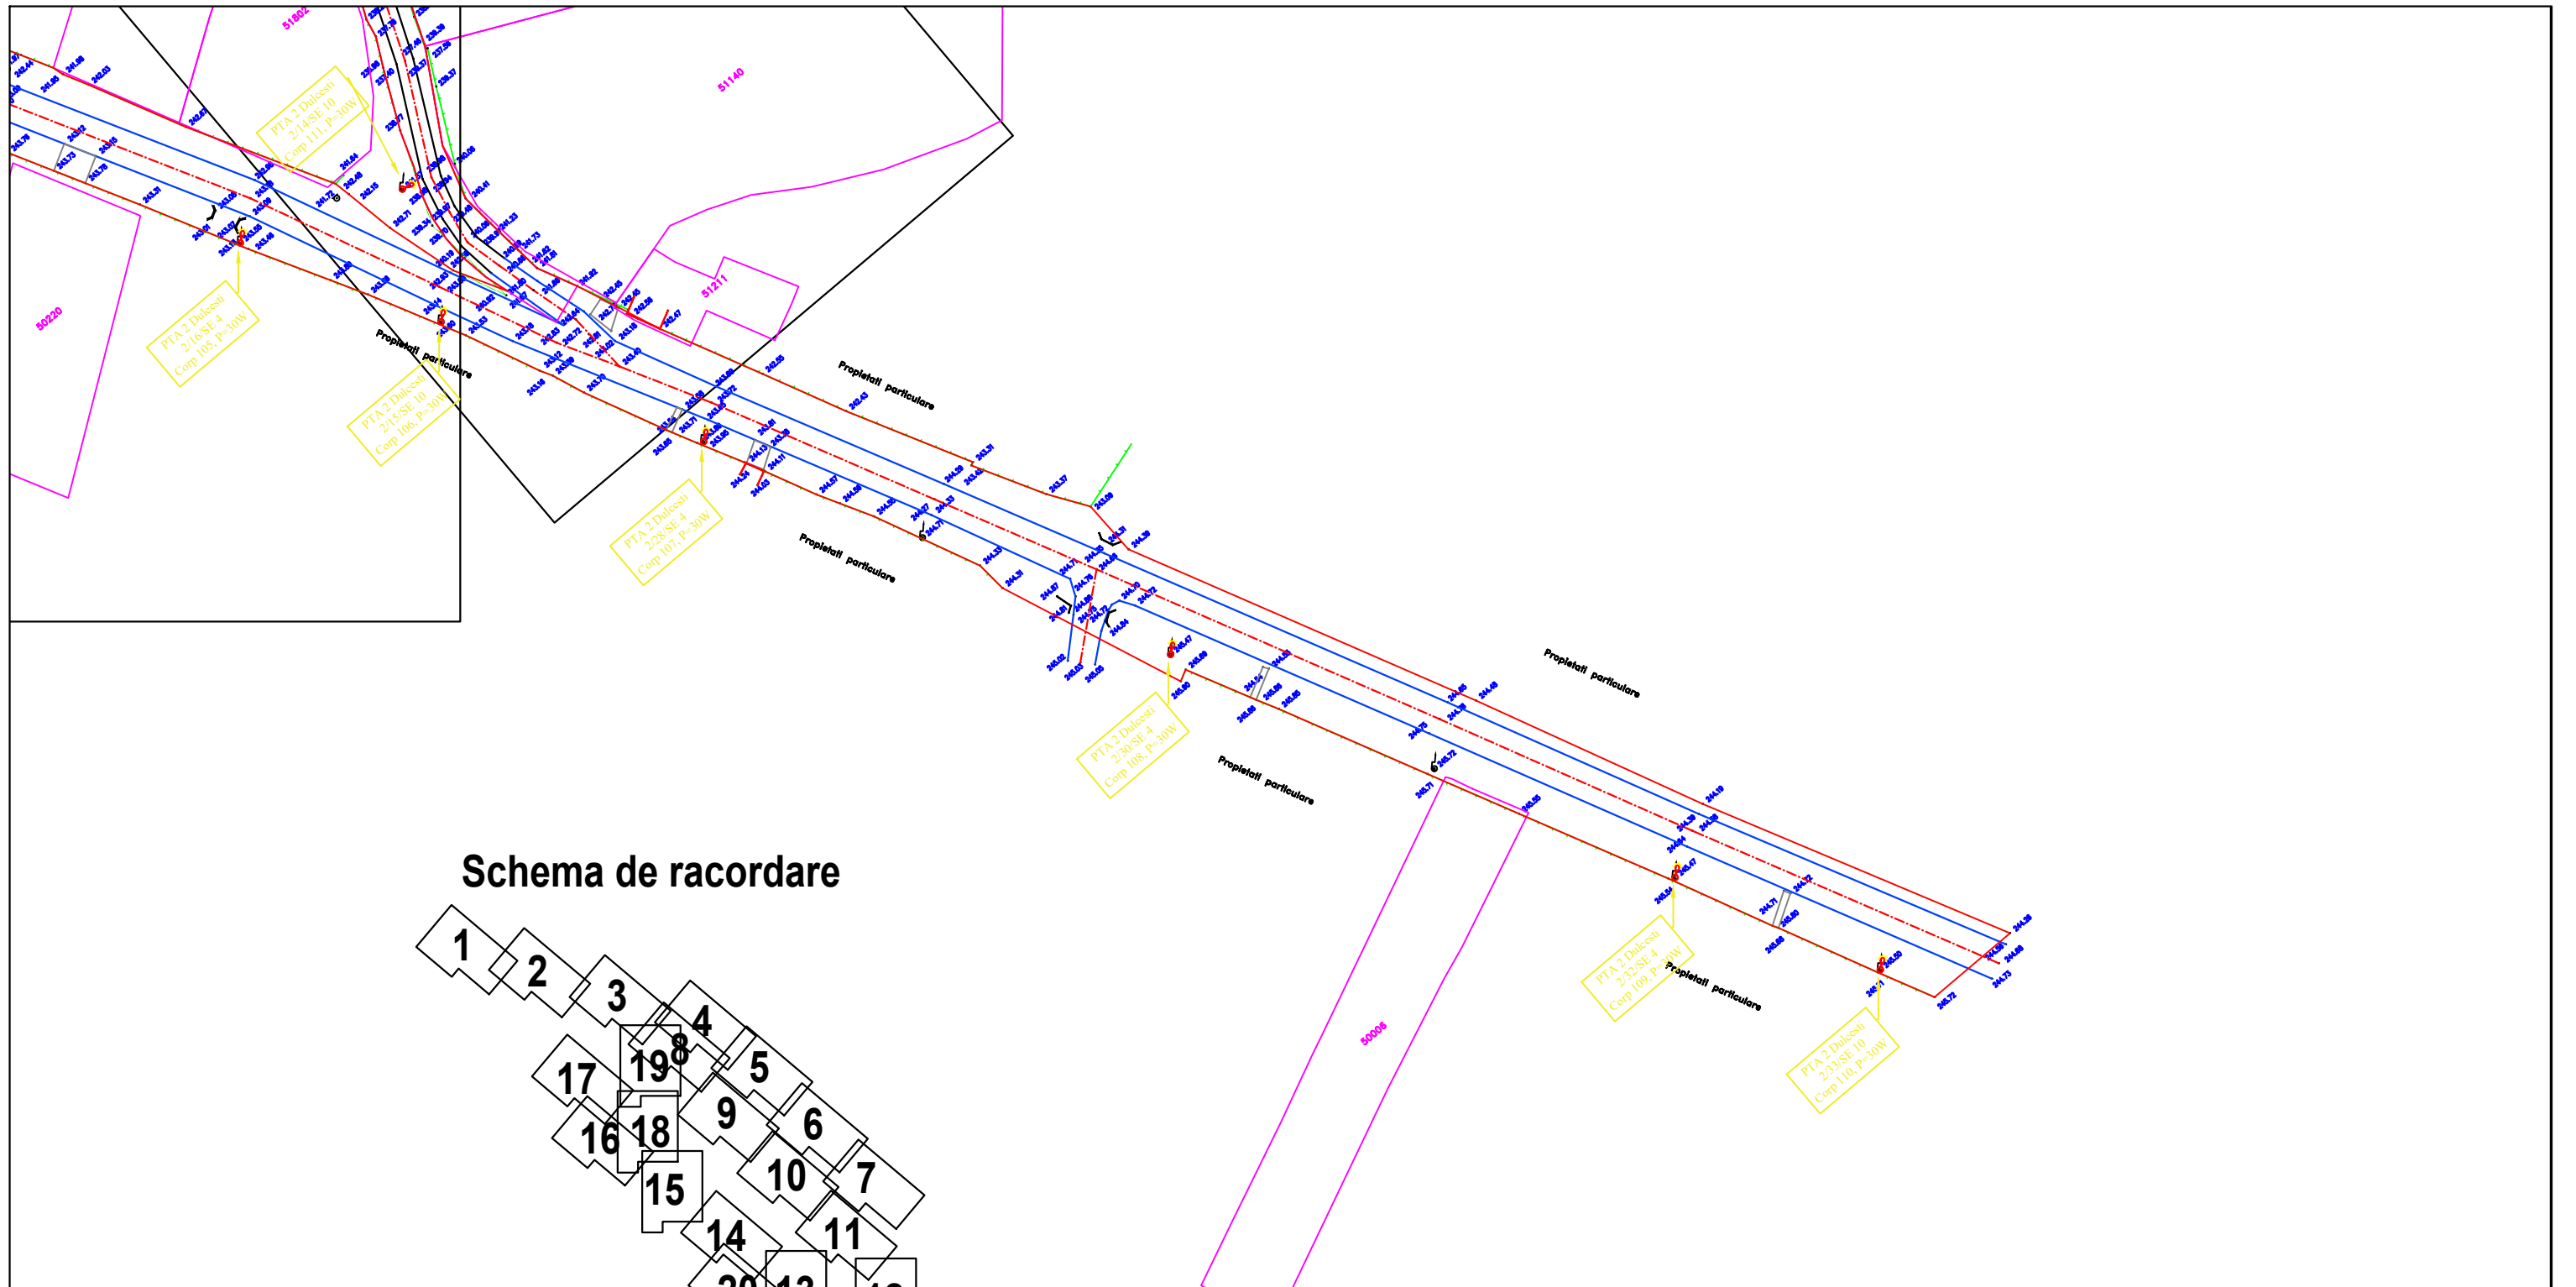

Schema de racordare

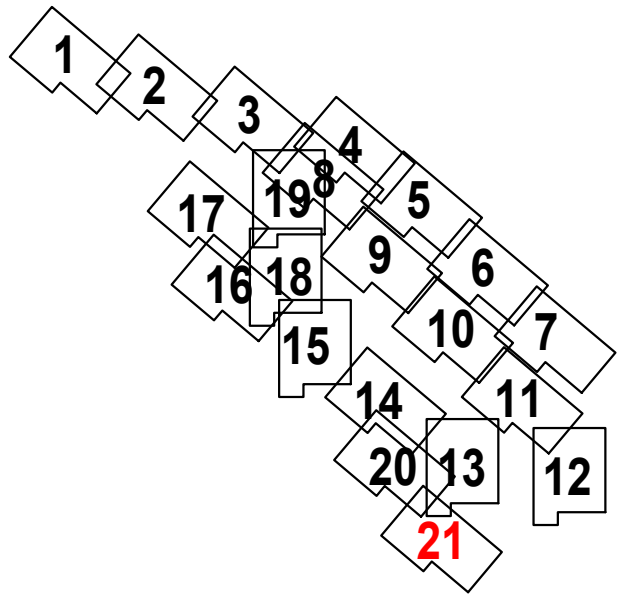

Legenda

- Corp de iluminat proiectat
- Stalp existent
- PTA ...
Corp ..., P=...W
- Numar circuit
- Numar corp
- Putere corp
- Denumire PT
- Numarul stalpului
- Tipul stalpului

| | | | | |
|---|--------------------|---|-------------------------|------------------------|
| | | Denumire proiect Modernizarea sistemului de iluminat public prin creșterea eficienței energetice a infrastructurii de iluminat public în comuna Dulcesti, din județul Neamt | | Proiect nr. 69/2021 |
| Sediul: str. Mărășești nr. 116 / Bacău / 600118; Reg.Com: J04/51/2013 CUI: RO31109130; Tel. Proiect: 0234 560.602 Atestat ANRE: C1A nr. 15995 / 22-06-2020 - Proiectare linii electrice cu tensiuni nominale de 0.4 kV + 20 kV, P1=SE, P2=MI C2A nr. 15996 / 22-06-2020 - Executie linii electrice cu tensiuni nominale de 0.4 kV + 20 kV, P1=SE, P2=MI | | Beneficiar: Comuna Dulcesti Amplasament: loc. Dulcesti , com. Dulcesti , jud. Neamt | | Faza AVIZE |
| Desenat | ing. Andrei IVANOV | Semnatura | Data: noiembrie 2021 | |
| Verificat | ing. Petrica STAN | Denumire plansa: | | Plansa nr. |
| Aprobat | ing. Petrica STAN | Plan de situatie proiectat | | 4.21 |