


Legenda lucrari proiectate:

- Rețea de canalizare menajera - Colectoare principale Dn 250mm x 6,2mm - SN 4 - Propusa prin proiect
- - - Conducte de refulare PEHD de la SPAU1 - SPAU4
- SPAU 1,2,3,4 Statii de pompare ape uzate

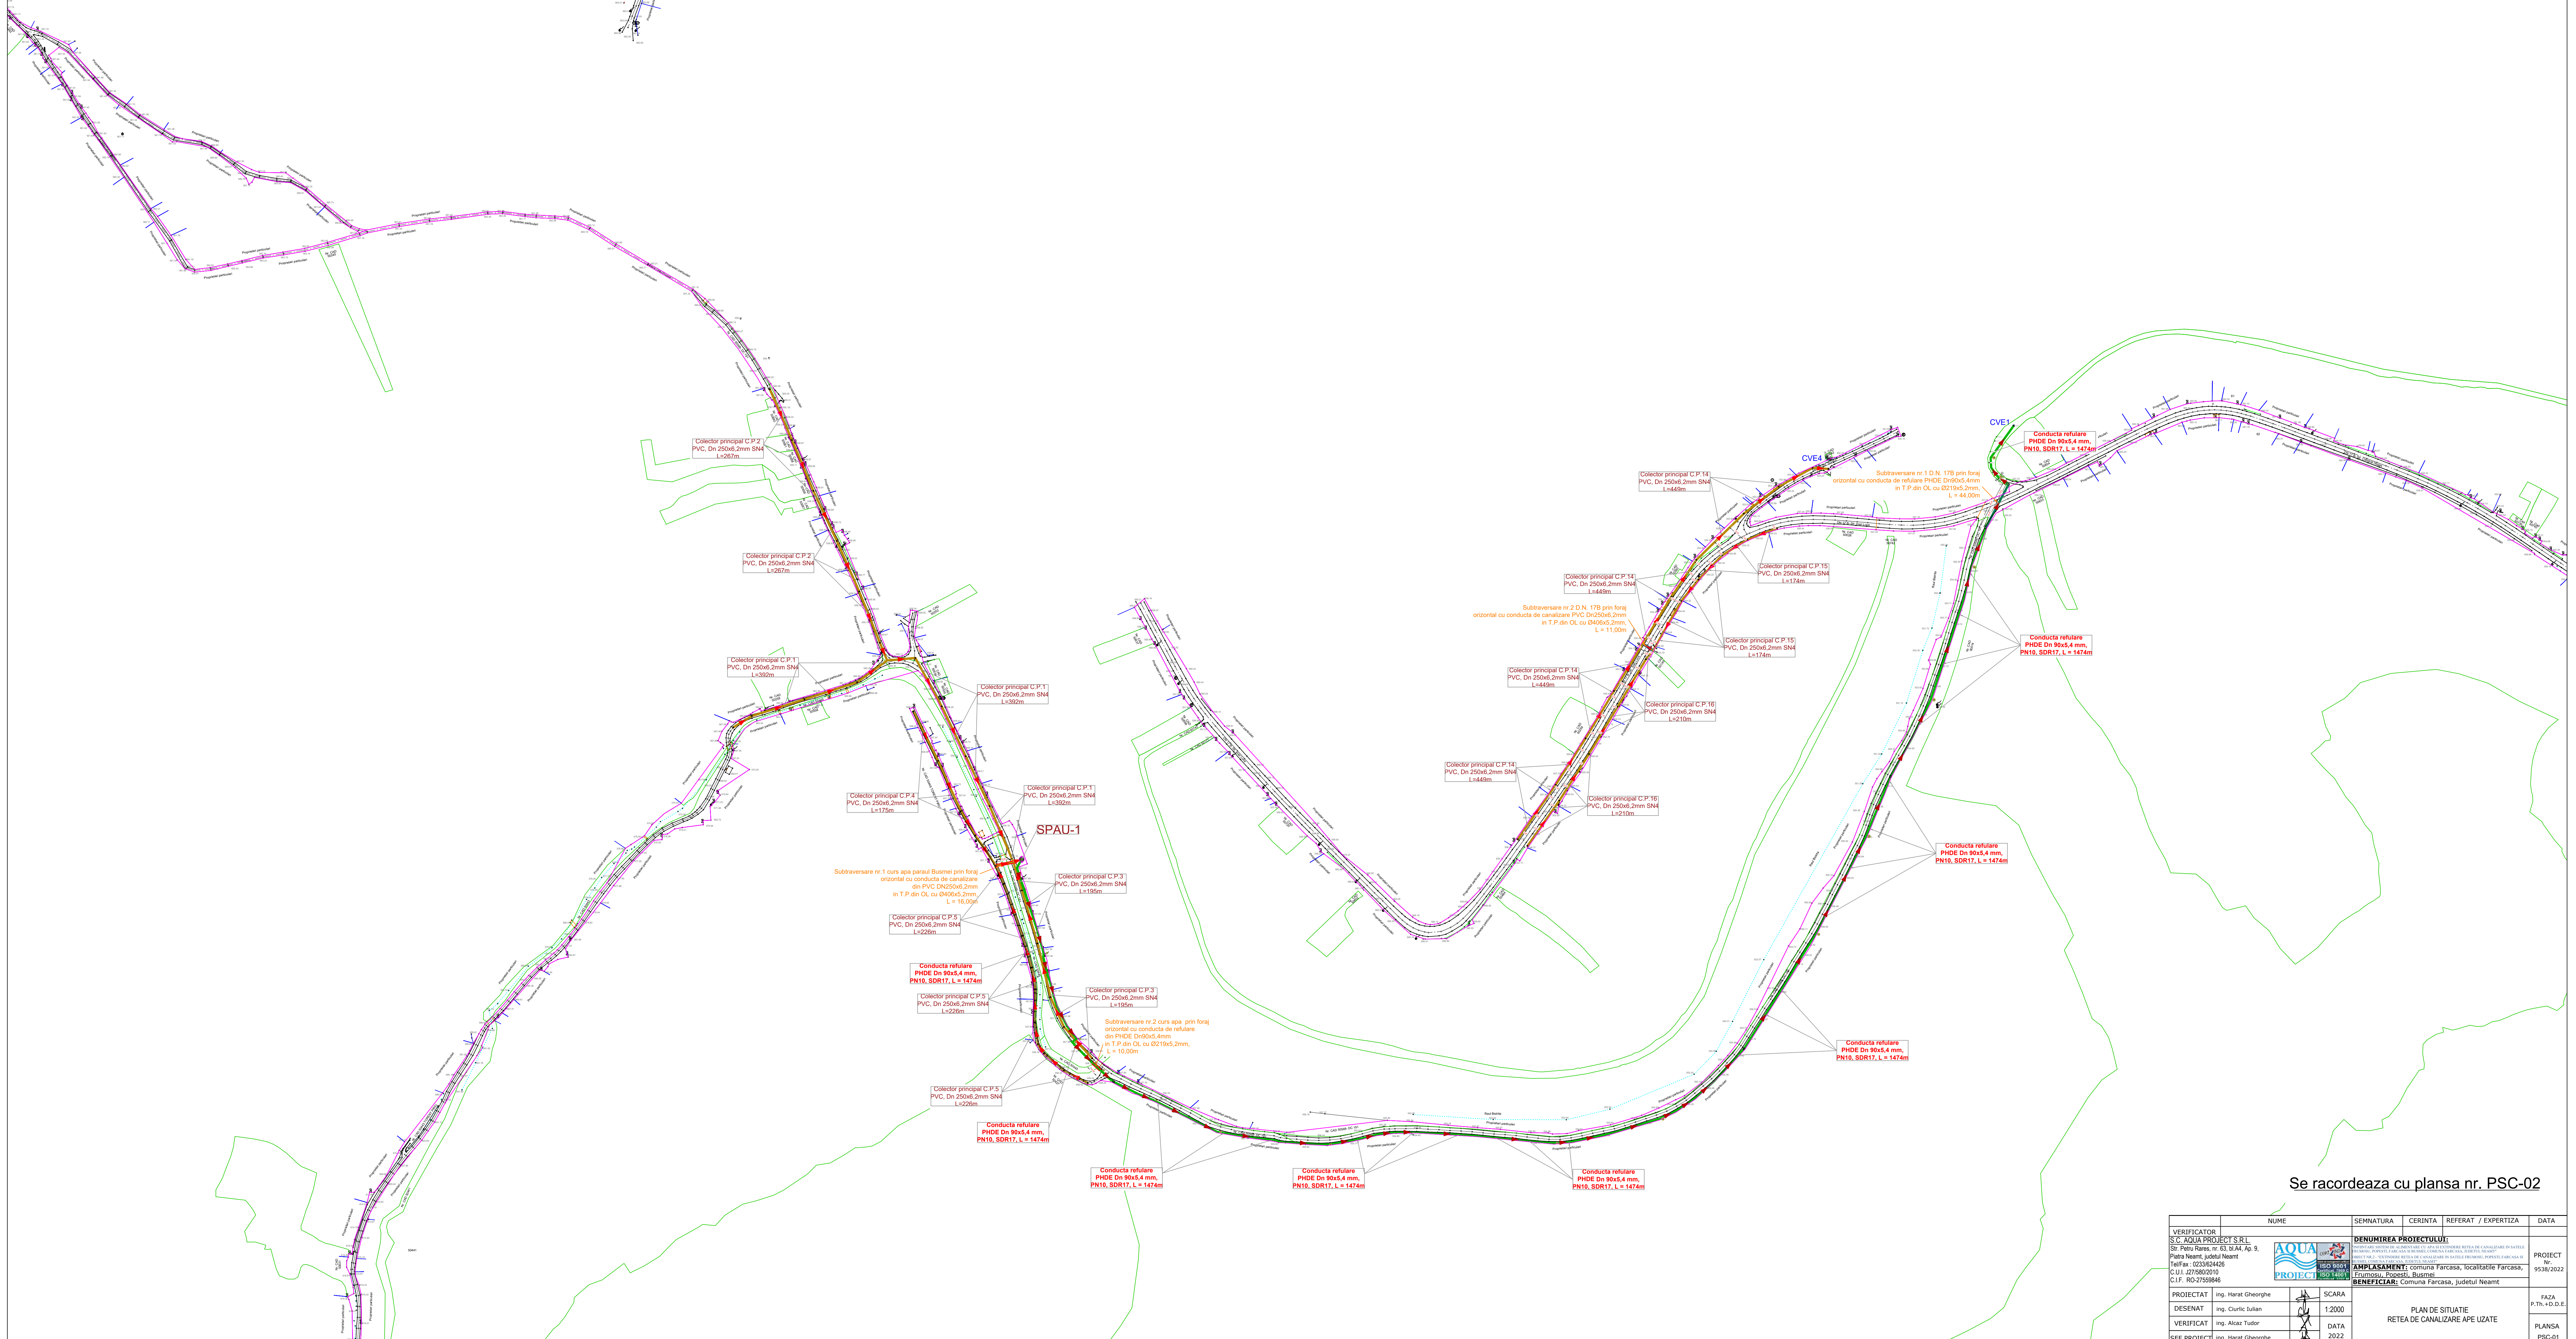


Se racordeaza cu planșa nr. PSC-02

VERIFICATOR	NUME	SEMNTURA	CERINTA	REFERAT / EXPERTIZA	DATA
PROIECTANT	Ing. Haral Chirghe				
DESEINAT	Ing. Claudiu Iulian				
VERIFICAT	Ing. Alazar Tudor				
ȘEF PROIECT	Ing. Haral Chirghe				

SCARA	1:2000
DATA	2022


PROIECTUL	PLAN DE SITUAȚIE	FOLIA
REȚEA DE CANALIZARE APE UZATE		P.11.4-D.E.
		PLANȘA
		PSC-01

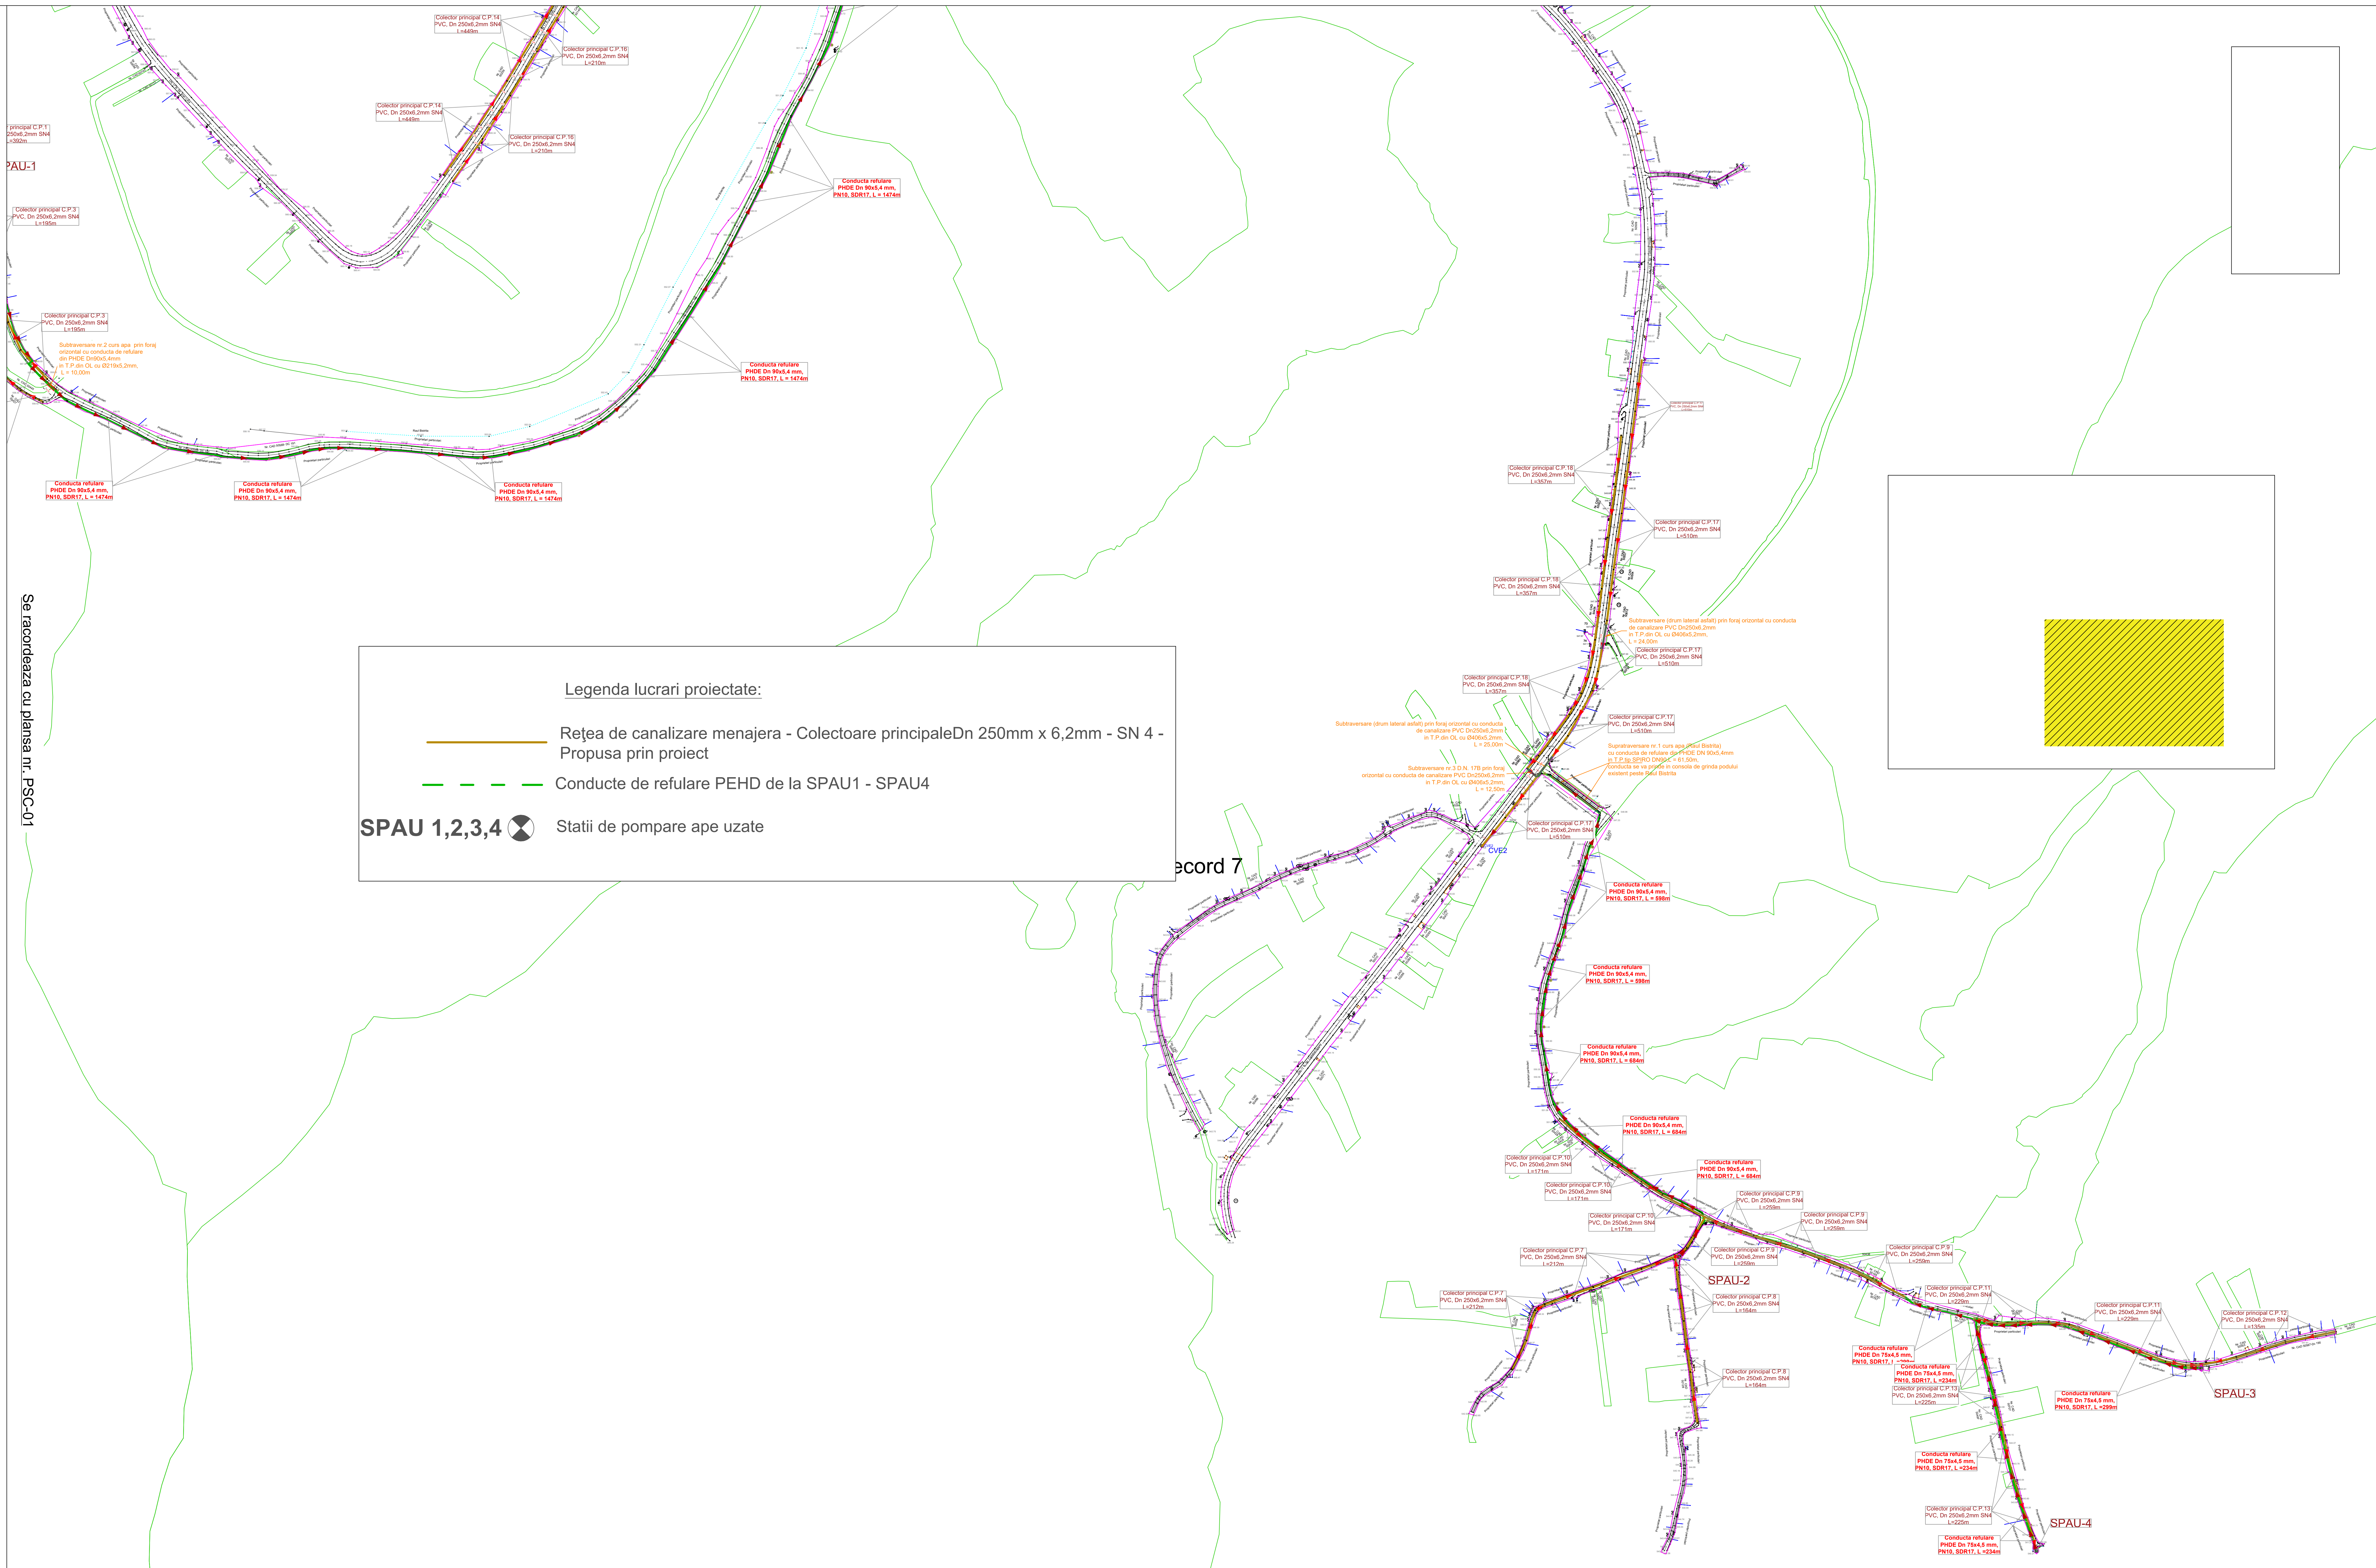

Se racordeaza cu plansa nr. PSC-01

Legenda lucrari proiectate:

- Rețea de canalizare menajera - Colectoare principale Dn 250mm x 6,2mm - SN 4 - Propusa prin proiect
- Conducte de returnare PEHD de la SPAU1 - SPAU4
- ⊗ SPAU 1,2,3,4 Statii de pompare ape uzate

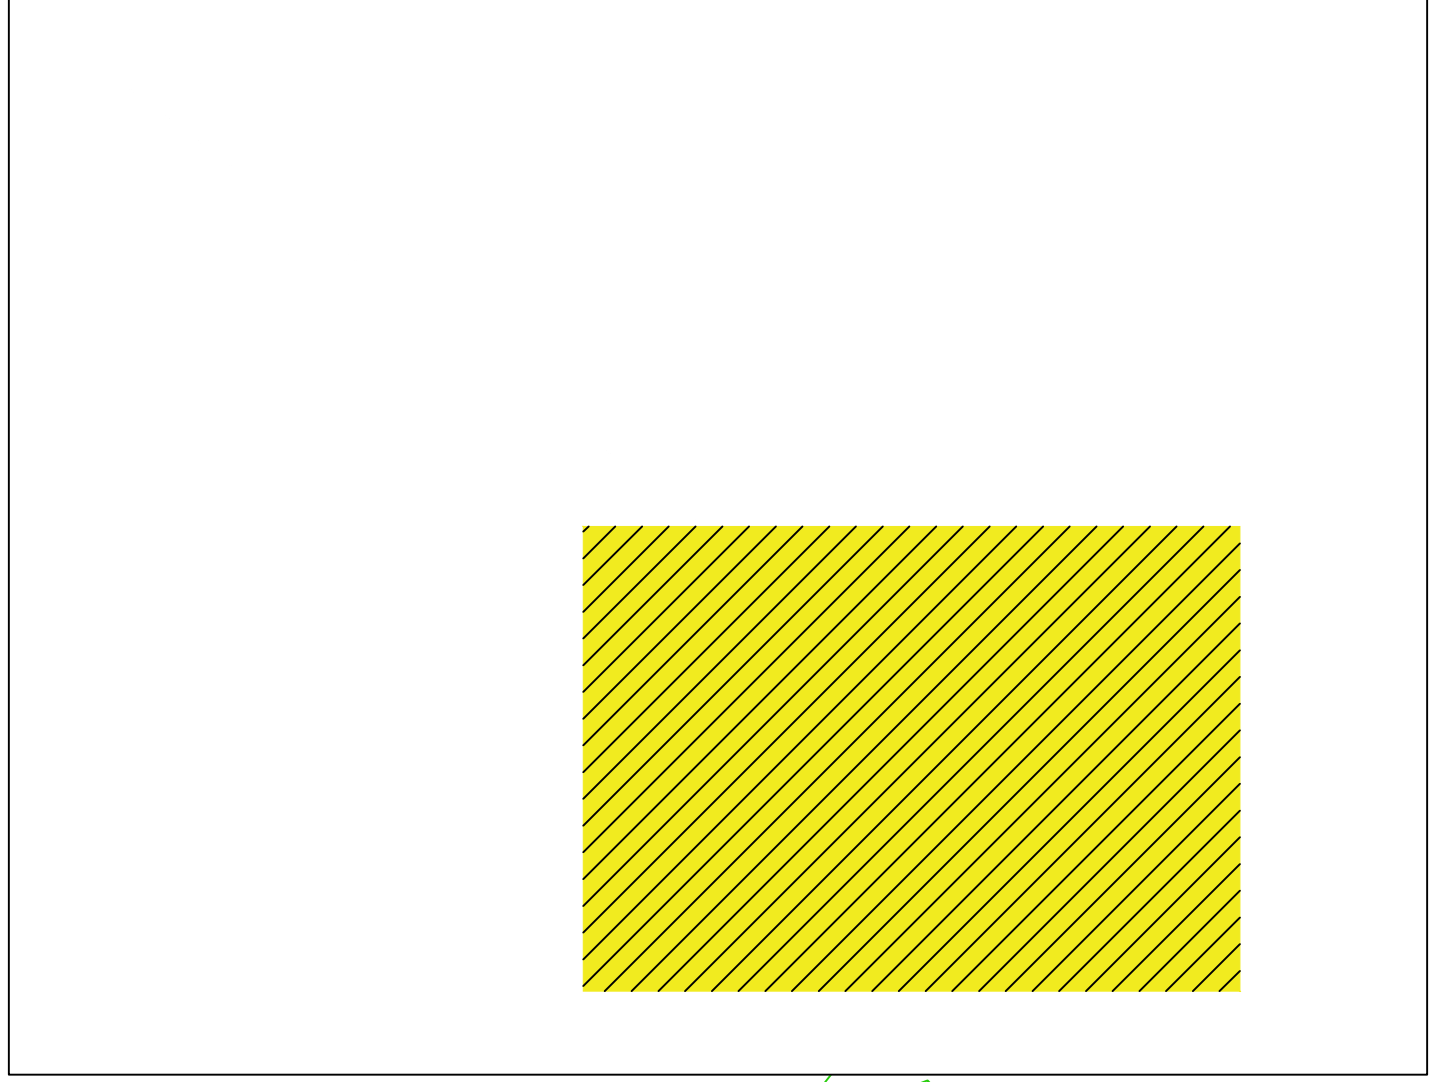

VERIFICATOR	NUME	SEMNTURA	CERINTA	REFERAT / EXPERTIZA	DATA
ING. HENRI CHIRGHE					
ING. ALIXAR TUDOR					
ING. HENRI CHIRGHE					

PROIECTAT	DESEINAT	VERIFICAT	SEF PROIECT	SCARA	DATA	PLAN DE SITUATIE	RETEA DE CANALIZARE APE UZATE	FADA	PROIECT
ING. HENRI CHIRGHE	ING. CLAUDIU CHIRGHE	ING. ALIXAR TUDOR	ING. HENRI CHIRGHE	1:2000	2022	PLAN DE SITUATIE	RETEA DE CANALIZARE APE UZATE	P.11.1+0.D.E	93/8/2022

PROIECT	NUME	SEMNTURA	CERINTA	REFERAT / EXPERTIZA	DATA
ING. HENRI CHIRGHE					