
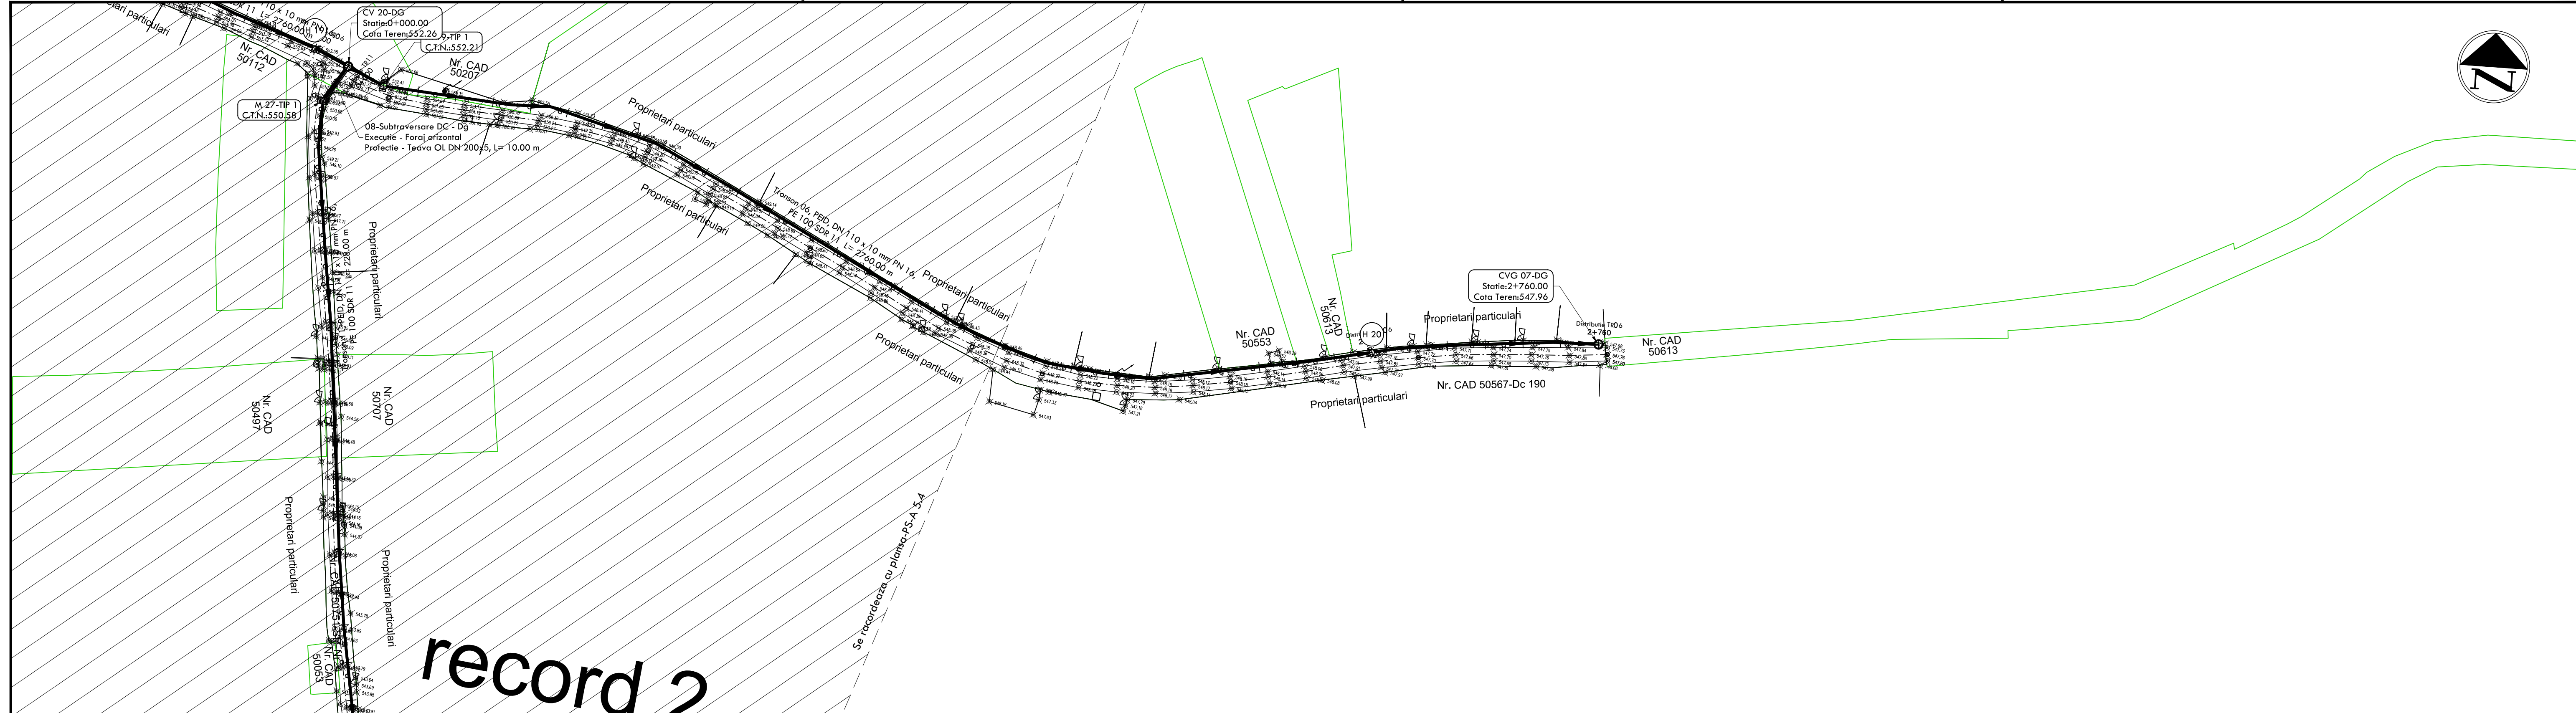


LEGENDA :

- ==== - Conducta de aductiune apa - proiectata
- — — — — Conducta de distributie apa - proiectata
- - Sens de curgere
- — — — — Imprejmuire incinta
- CVA - Ad
⊕ - Camin de vane cu aerisire - aductiune
- CV - Ad
⊕ - Camin de vane aductiune - aductiune
- CVG - Ad
⊕ - Camin de vane cu golire - aductiune
- CVA - Dg
⊕ - Camin de vane cu aerisire - distributie gravitacionala
- CV - Dg
⊕ - Camin de vane (in linie) - distributie gravitacionala
- CVG - Dg
⊕ - Camin de vane cu golire - distributie gravitacionala
- H01
⊕ - Hidrant subteran
- - Rezervor inmagazinare
- ⊕ - Camin put forat

VERIFICATOR	NUME	SEMNATURA	CERINTA	REFERAT / EXPERTIZA	DATA
S.C. AQUA PROJECT S.R.L. Str. Petru Rares, nr. 63, bl.A4, Ap. 9, Piatra Neamt, judetul Neamt Tel/Fax : 0233/624426 C.U.I. J27/580/2010 C.I.F. RO-27559846				DENUMIREA PROIECTULUI: "INFINTARE SISTEM DE ALIMENTARE CU APA SI EXTINDERE REȚEA DE CANALIZARE IN SATELE FRUMOSU, POPESTI, FARCASA SI BUSMEI, COMUNA FARCASA, JUDEȚUL NEAMȚ" OBIECT NR.1 - "INFINTARE SISTEM DE ALIMENTARE CU APA IN SATELE FRUMOSU, POPESTI, FARCASA SI BUSMEI, COMUNA FARCASA, JUDEȚUL NEAMȚ" AMPLASAMENT: comuna Farcasa, localitatile Farcasa, Frumosu, Popesti, Busmei BENEFICIAR: Comuna Farcasa, judetul Neamt	PROIECT Nr. 7275/2019
PROIECTAT	ing. Marius BUSCU C-TIN		SCARA		FAZA
DESENAT	ing. Ciuric Iulian		1:500		P.Th.+D.D.E.
VERIFICAT	ing. Tudor ALCAZ		DATA		
SEF PROIECT	ing. Marius BUSCU C-TIN		2019		PSA-5.4

PLAN DE SITUATIE
CONDUCTA DE DISTRIBUTIE
TRONSON 06

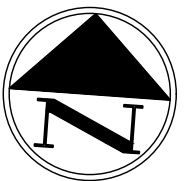

LEGENDA :

- ==== - Conducta de aductiune apa - proiectata
- — — — — Conducta de distributie apa - proiectata
- ➔ - Sens de curgere
- — — — — Imprejmuire incinta
- CVA - Ad
⊕ - Camin de vane cu aerisire - aductiune
- CV - Ad
⊕ - Camin de vane aductiune - aductiune
- CVG - Ad
⊕ - Camin de vane cu golire - aductiune
- CVA - Dg
⊕ - Camin de vane cu aerisire - distributie gravitacionala
- CV - Dg
⊕ - Camin de vane (in linie) - distributie gravitacionala
- CVG - Dg
⊕ - Camin de vane cu golire - distributie gravitacionala
- H01
⊕ - Hidrant subteran
- - Rezervor inmagazinare
- ⊕ - Camin put forat

VERIFICATOR	NUME	SEMNATURA	CERINTA	REFERAT / EXPERTIZA	DATA
S.C. AQUA PROJECT S.R.L. Str. Petru Rares, nr. 63, bl.A4, Ap. 9, Piatra Neamt, judetul Neamt Tel/Fax : 0233/624426 C.U.I. J27/580/2010 C.I.F. RO-27559846				DENUMIREA PROIECTULUI: "INFINTARE SISTEM DE ALIMENTARE CU APA SI EXTINDERE REȚEA DE CANALIZARE IN SATELE FRUMOSU, POPESTI, FARCASA SI BUSMEI, COMUNA FARCASA, JUDEȚUL NEAMȚ" OBIECT NR.1 - "INFINTARE SISTEM DE ALIMENTARE CU APA IN SATELE FRUMOSU, POPESTI, FARCASA SI BUSMEI, COMUNA FARCASA, JUDEȚUL NEAMȚ" AMPLASAMENT: comuna Farcasa, localitatile Farcasa, Frumosu, Popesti, Busmei BENEFICIAR: Comuna Farcasa, judetul Neamt	PROIECT Nr. 7275/2019
PROIECTAT	ing. Marius BUSCU C-TIN		SCARA		FAZA
DESENAT	ing. Ciuric Iulian		1:500		P.Th.+D.D.E.
VERIFICAT	ing. Tudor ALCAZ		DATA		
SEF PROIECT	ing. Marius BUSCU C-TIN		2019		PSA-5.5

PLAN DE SITUATIE
CONDUCTA DE DISTRIBUTIE
TRONSON 06