


IZVOARE

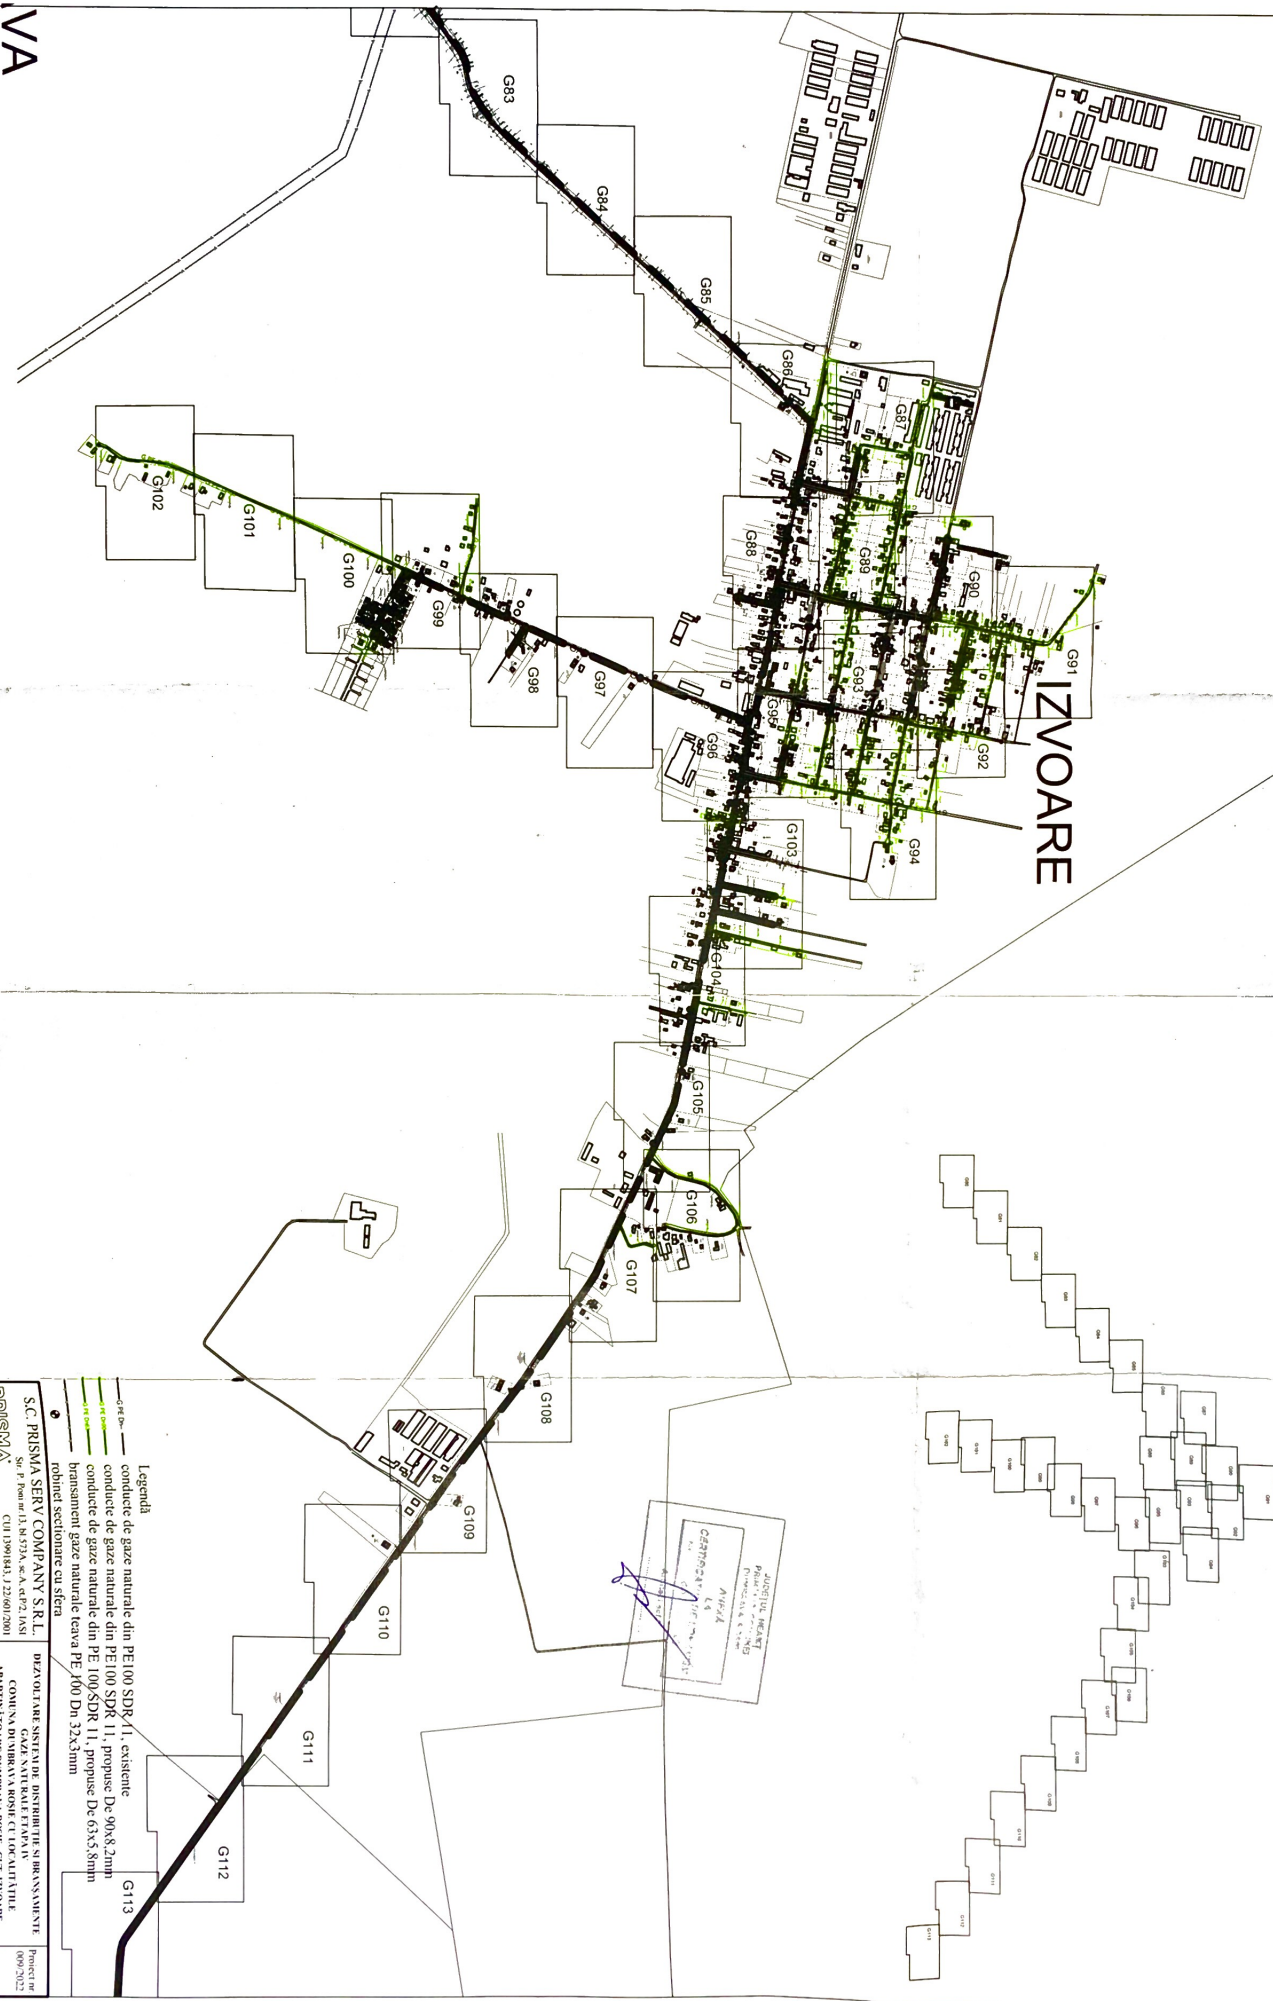

VA

- Legenda**
- conducte de gaze naturale din PE100 SDR 11, existente
 - conducte de gaze naturale din PE100 SDR 11, propuse De 90x8, 2mhp
 - conducte de gaze naturale din PE100 SDR 11, propuse De 63x5, 8mhp
 - benzinament gaze naturale teava PE 100 Dn 32x3mm
 - robinet sectionare cu sfera

<p>Plan de instalare in zona</p>		<p>PLANSA G-00-2</p>	