Profil 1-1 conform PUG - se aplica pe drumurile comunale
sc. 1 / 100

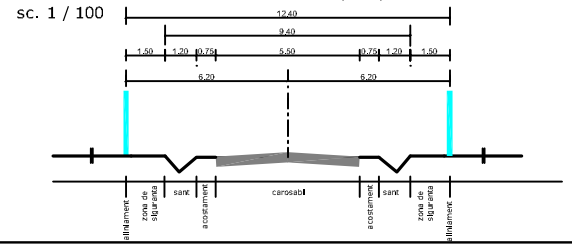

Profil 2-2 conform PUG - se aplica pe drumurile comunale
sc. 1 / 100

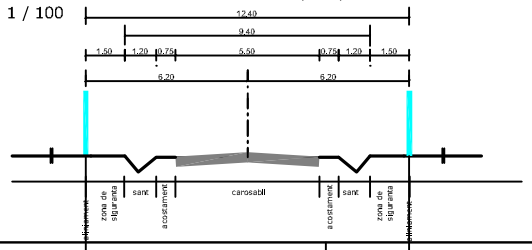

Profil 1-1 existent DS 459
sc. 1 / 100

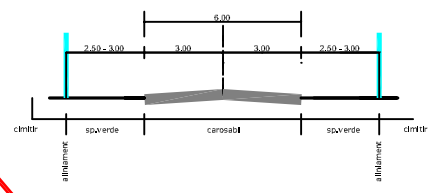

Profil 2-2 existent prelungire DS 459
sc. 1 / 100

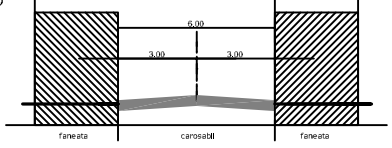

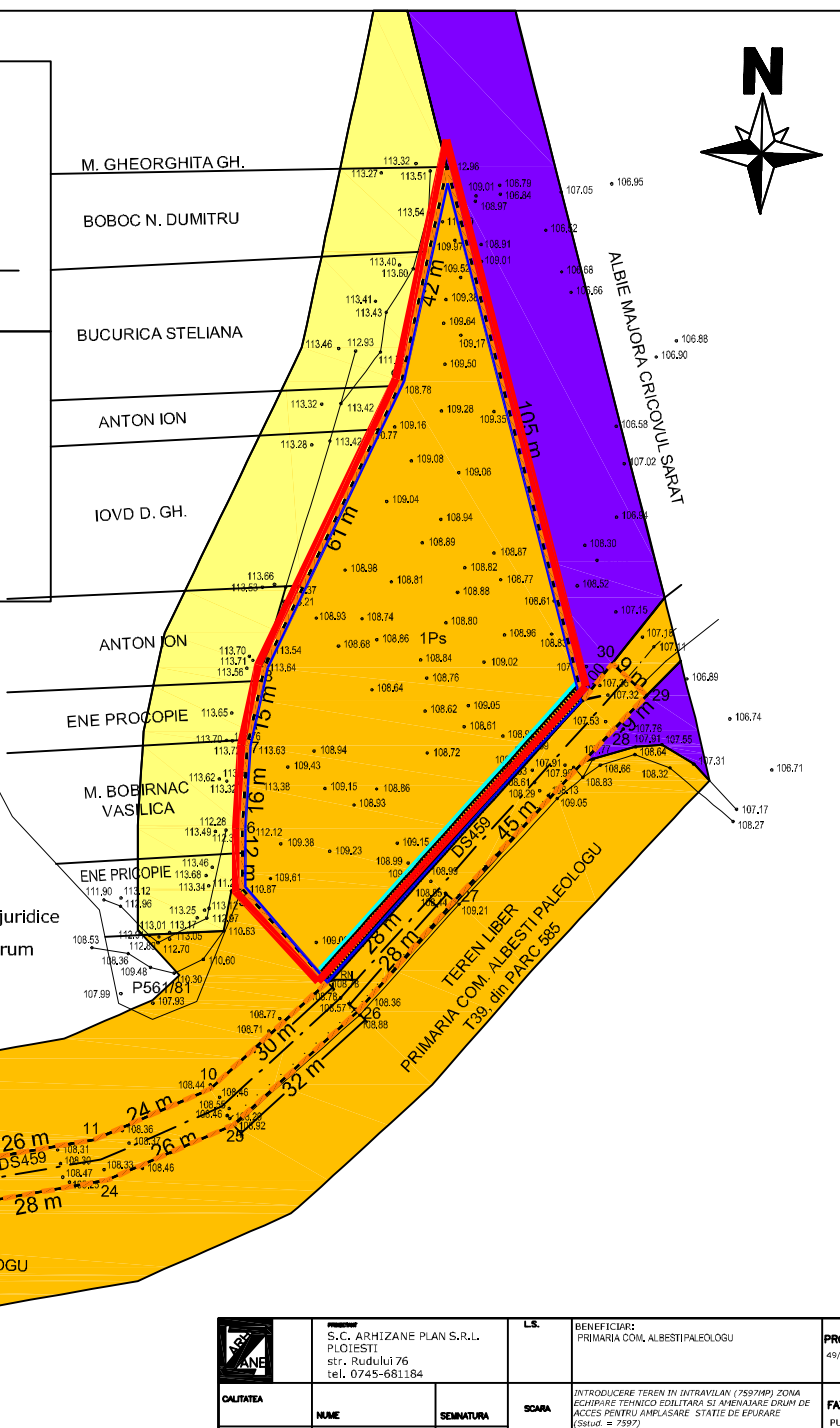

4. PROPRIETATEA ASUPRA TERENURILOR

LEGENDA

UTR 29.1.	50%
TEe	0.5

LIMITE
- Limita intravilan
- Limita intravilan propus
- Amplasament
- Aliniament

ZONIFICARE FUNCTIONALA
- Proprietate publica de interes national
- Proprietate publica de interes local
- Proprietate privata de interes local
- Proprietatea privata a persoanelor fizice/juridice
- Teren propus a fi cedat pt modernizare drum

ISLAZ COMUNAL
TEREN LIBER
NR. CAD. 22535
T39, PS.582, PS.585

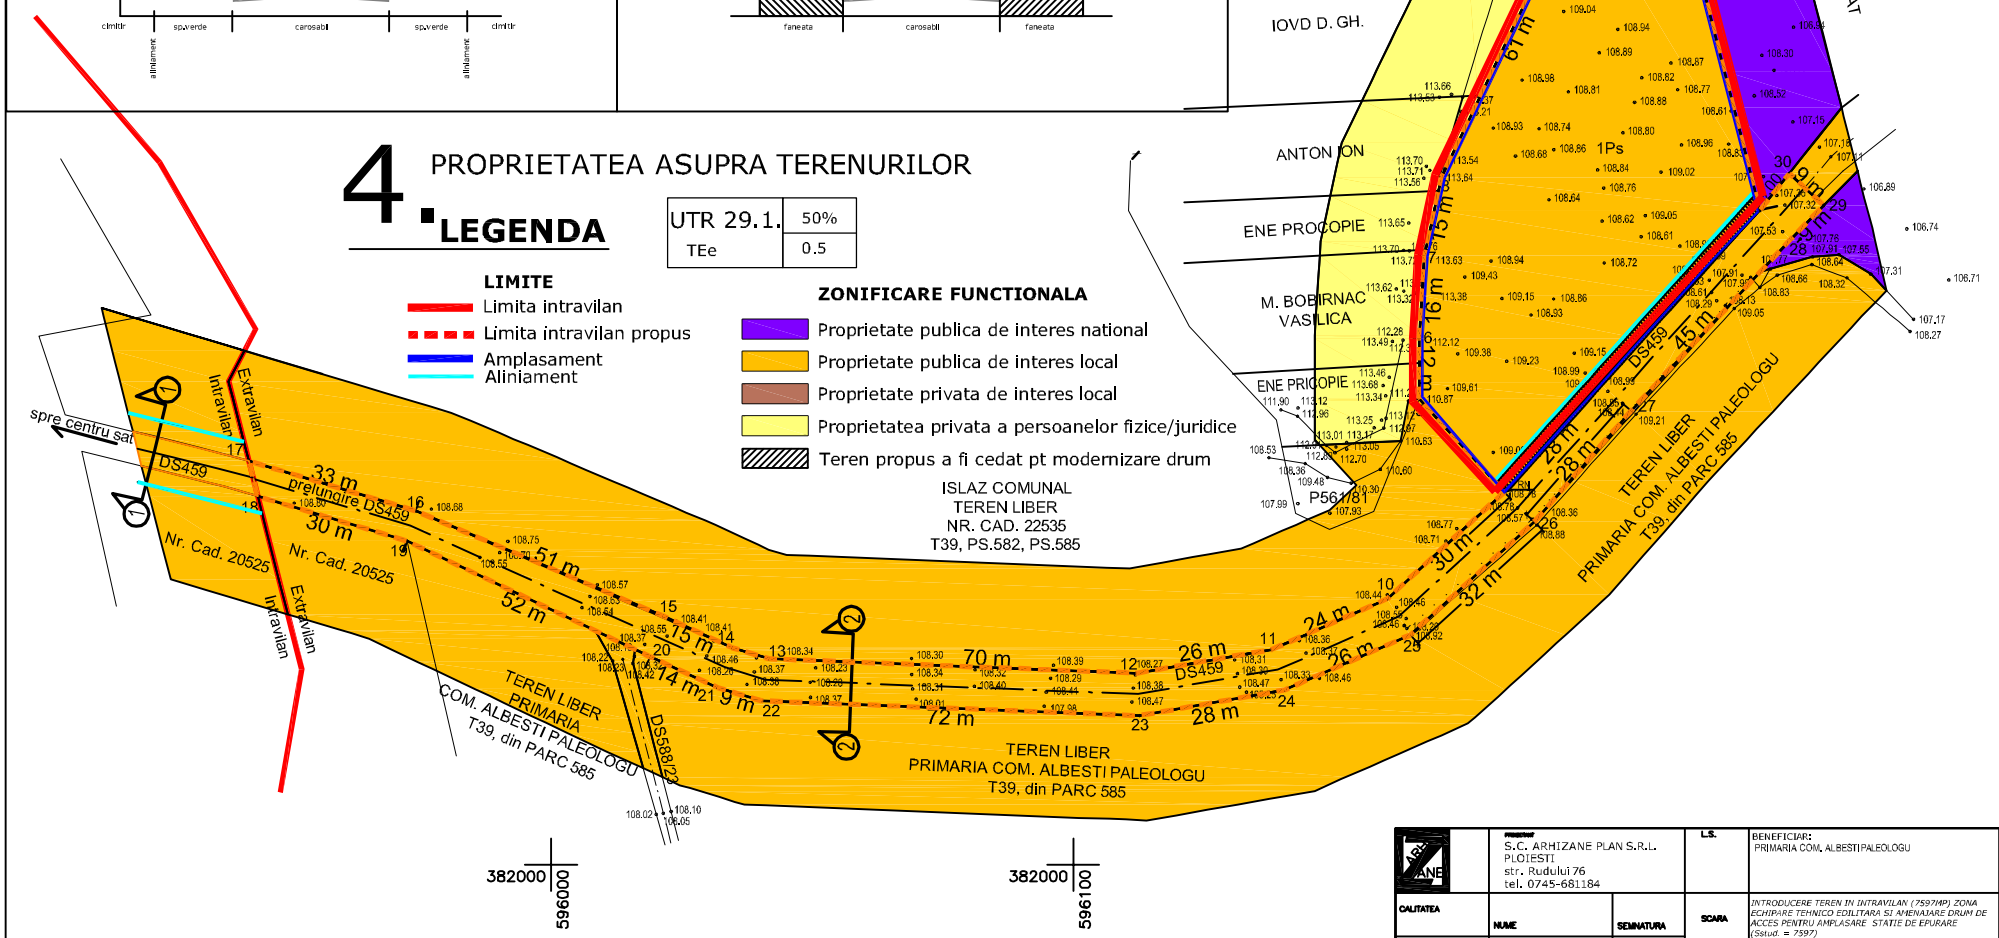

ARHIZANE	S.C. ARHIZANE PLAN S.R.L. PLOIESTI str. Rudului 76 tel. 0745-681184	L.S.	BENEFICIAR: PRIMARIA COM. ALBESTI PALEOLOGU	PROIECT 49/2018
CALITATEA	NUME / SEMNATURA	SCARA	INTRODUCERE TEREN IN INTRAVILAN (7597MP) ZONA ECHIPARE TEHNICO EDILITARA SI AMENAJARE DRUM DE ACCES PENTRU AMPLASARE STATIE DE EPURARE (Stud. = 7597)	FAZA PUZ
SEF PROIECT	arh. Andreea Aluchi	1/1000	Adresa imobil: Com. Albesti - Paleologu, Sat Albesti Mare si Vad, Parcul. T 39, parcela Ps 582, 585 (nr. cadastral 22536) - extravilan, Jud. Prahova	
PROIECTAT	arh. Andreea Aluchi	DATA	PROPRIETATEA ASUPRA TERENURILOR	PLANSA
DESENAT	arh. Andreea Aluchi	IAN 2019		4.