


# PLAN DE SITUATIE PANOURI FONOABSORBANTE

Scara 1:5000

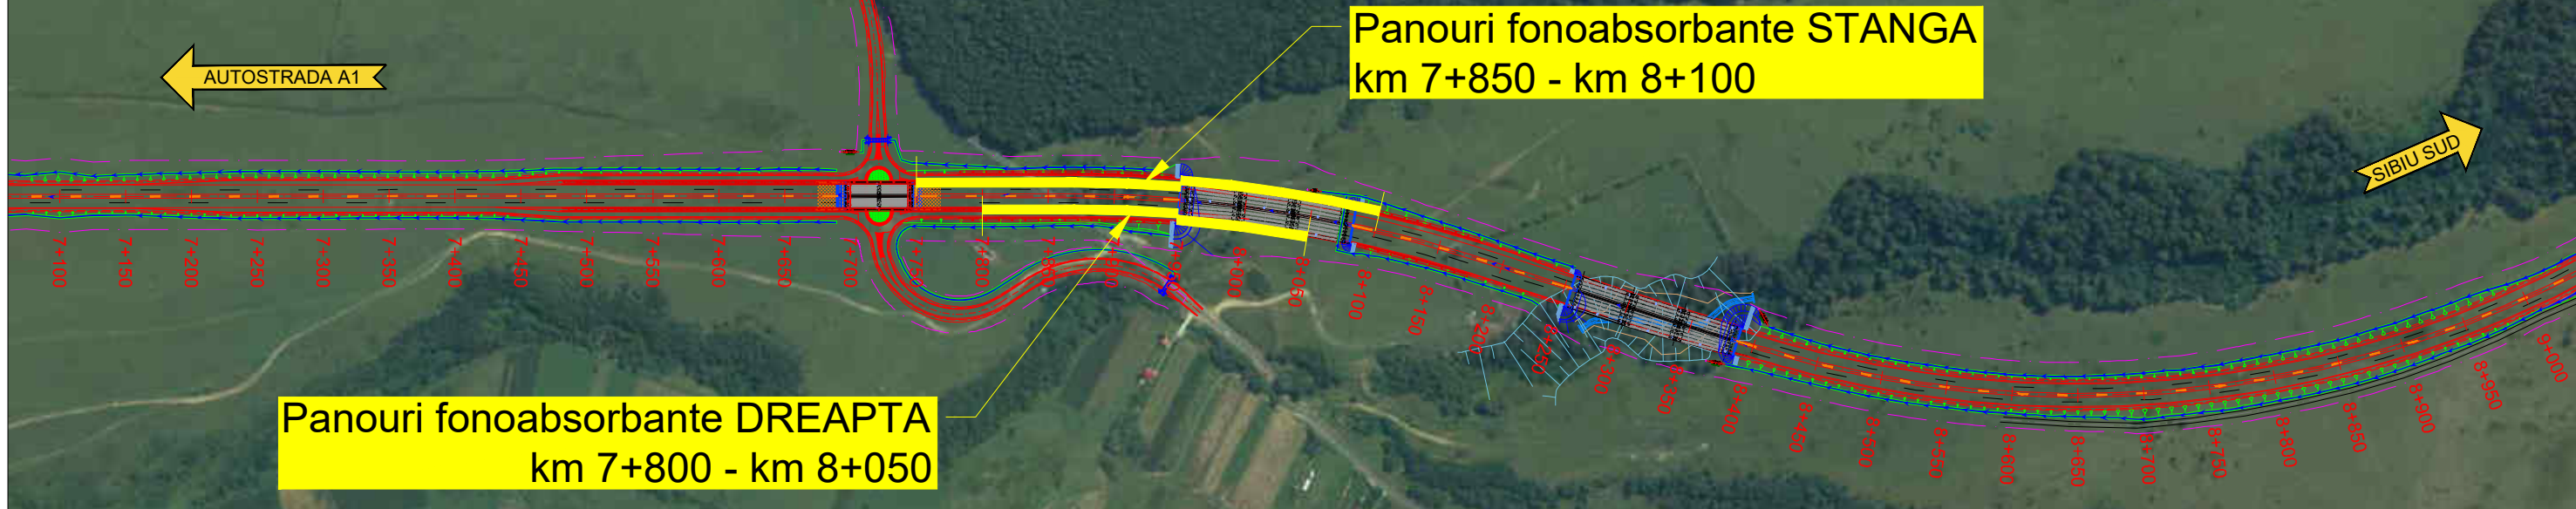

Legenda	
1.	— margine drum proiectat
2.	— acostament
3.	- - - ax drum proiectat
4.	— drum colector
5.	— taluz
6.	— dispozitive de scurgere a apelor
7.	— parapet median din beton de ciment
8.	- - - parapet metalic
9.	- - - pământ armat cu parament vertical din beton
10.	- - - - - coridor de expropriere
11.	— podet proiectat, L=5.0m
12.	— podet proiectat, L=2.0m
13.	— podet tubular proiectat
14.	— pichetaj
15.	o 309.85 punct de cota
16.	— punct de carioaj
17.	— stalp electric de beton

**BENEFICIAR:**  
CONSILIUL JUDETEAN SIBIU

**PROIECTANT ASOCIAREA:**  
S.C. BETA COPS S.R.L. & S.C. TOTAL ROAD S.R.L.

**S.C. BETA COPS S.R.L.**  
Str. Eufrosin Poteca, nr. 24, Sector 2, Bucuresti  
Tel./Fax: 021.252.09.62;  
CUI RO2841948 J40/17627/1992  
Mail: office@betacops.ro

**S.C. TOTAL ROAD S.R.L.**  
Str. Nucsoara, nr. 1, Sector 6, Bucuresti  
Tel: 0724.715.501; Fax: +40-31.420.23.87  
CUI RO17918608 J40/15081/2005  
Mail: office@totalroad.ro, web site: www.totalroad.ro

TITLU PROIECT	
STUDIU DE FEZABILITATE PENTRU OBIECTIVUL DE INVESTITII: "VARIANTA OCOLITOARE SIBIU SUD"	
<b>FAZA PROIECT</b>	<b>CONTRACT NR.</b>
STUDIU DE FEZABILITATE (S.F.)	16057/21.07.2021
	<b>PROIECT NR.</b>
	017/2021

SPECIFICATIE	NUME	SEMNTURA	DATA
DESENAT	Teh. Sorin VASILACHE		Iunie 2023
PROIECTAT	Ing. Mihai COROIAN		MĂRIMEA A3
SEF PROIECT	Ing. Catalin GRUIANU		SCARĂ 1:5000
VERIFICAT	Ing. Adrian NISTOR		

TITLU PLANSA:	
LUCRARI DE INFRASTRUCTURA RUTIERA PLAN DE SITUATIE PANOURI FONOABSORBANTE	
<b>NUMAR PLANSA:</b>	<b>PICHET</b>
PF - 001	-


Revizie		
NR.	DATA	DESCRIERE
0	06.2023	Emitere S.F.
PAGE 1 / 4		

# PLAN DE SITUATIE PANOURI FONOABSORBANTE



Scara 1:5000

Panouri fonoabsorbante STANGA  
km 10+750 - km 11+525

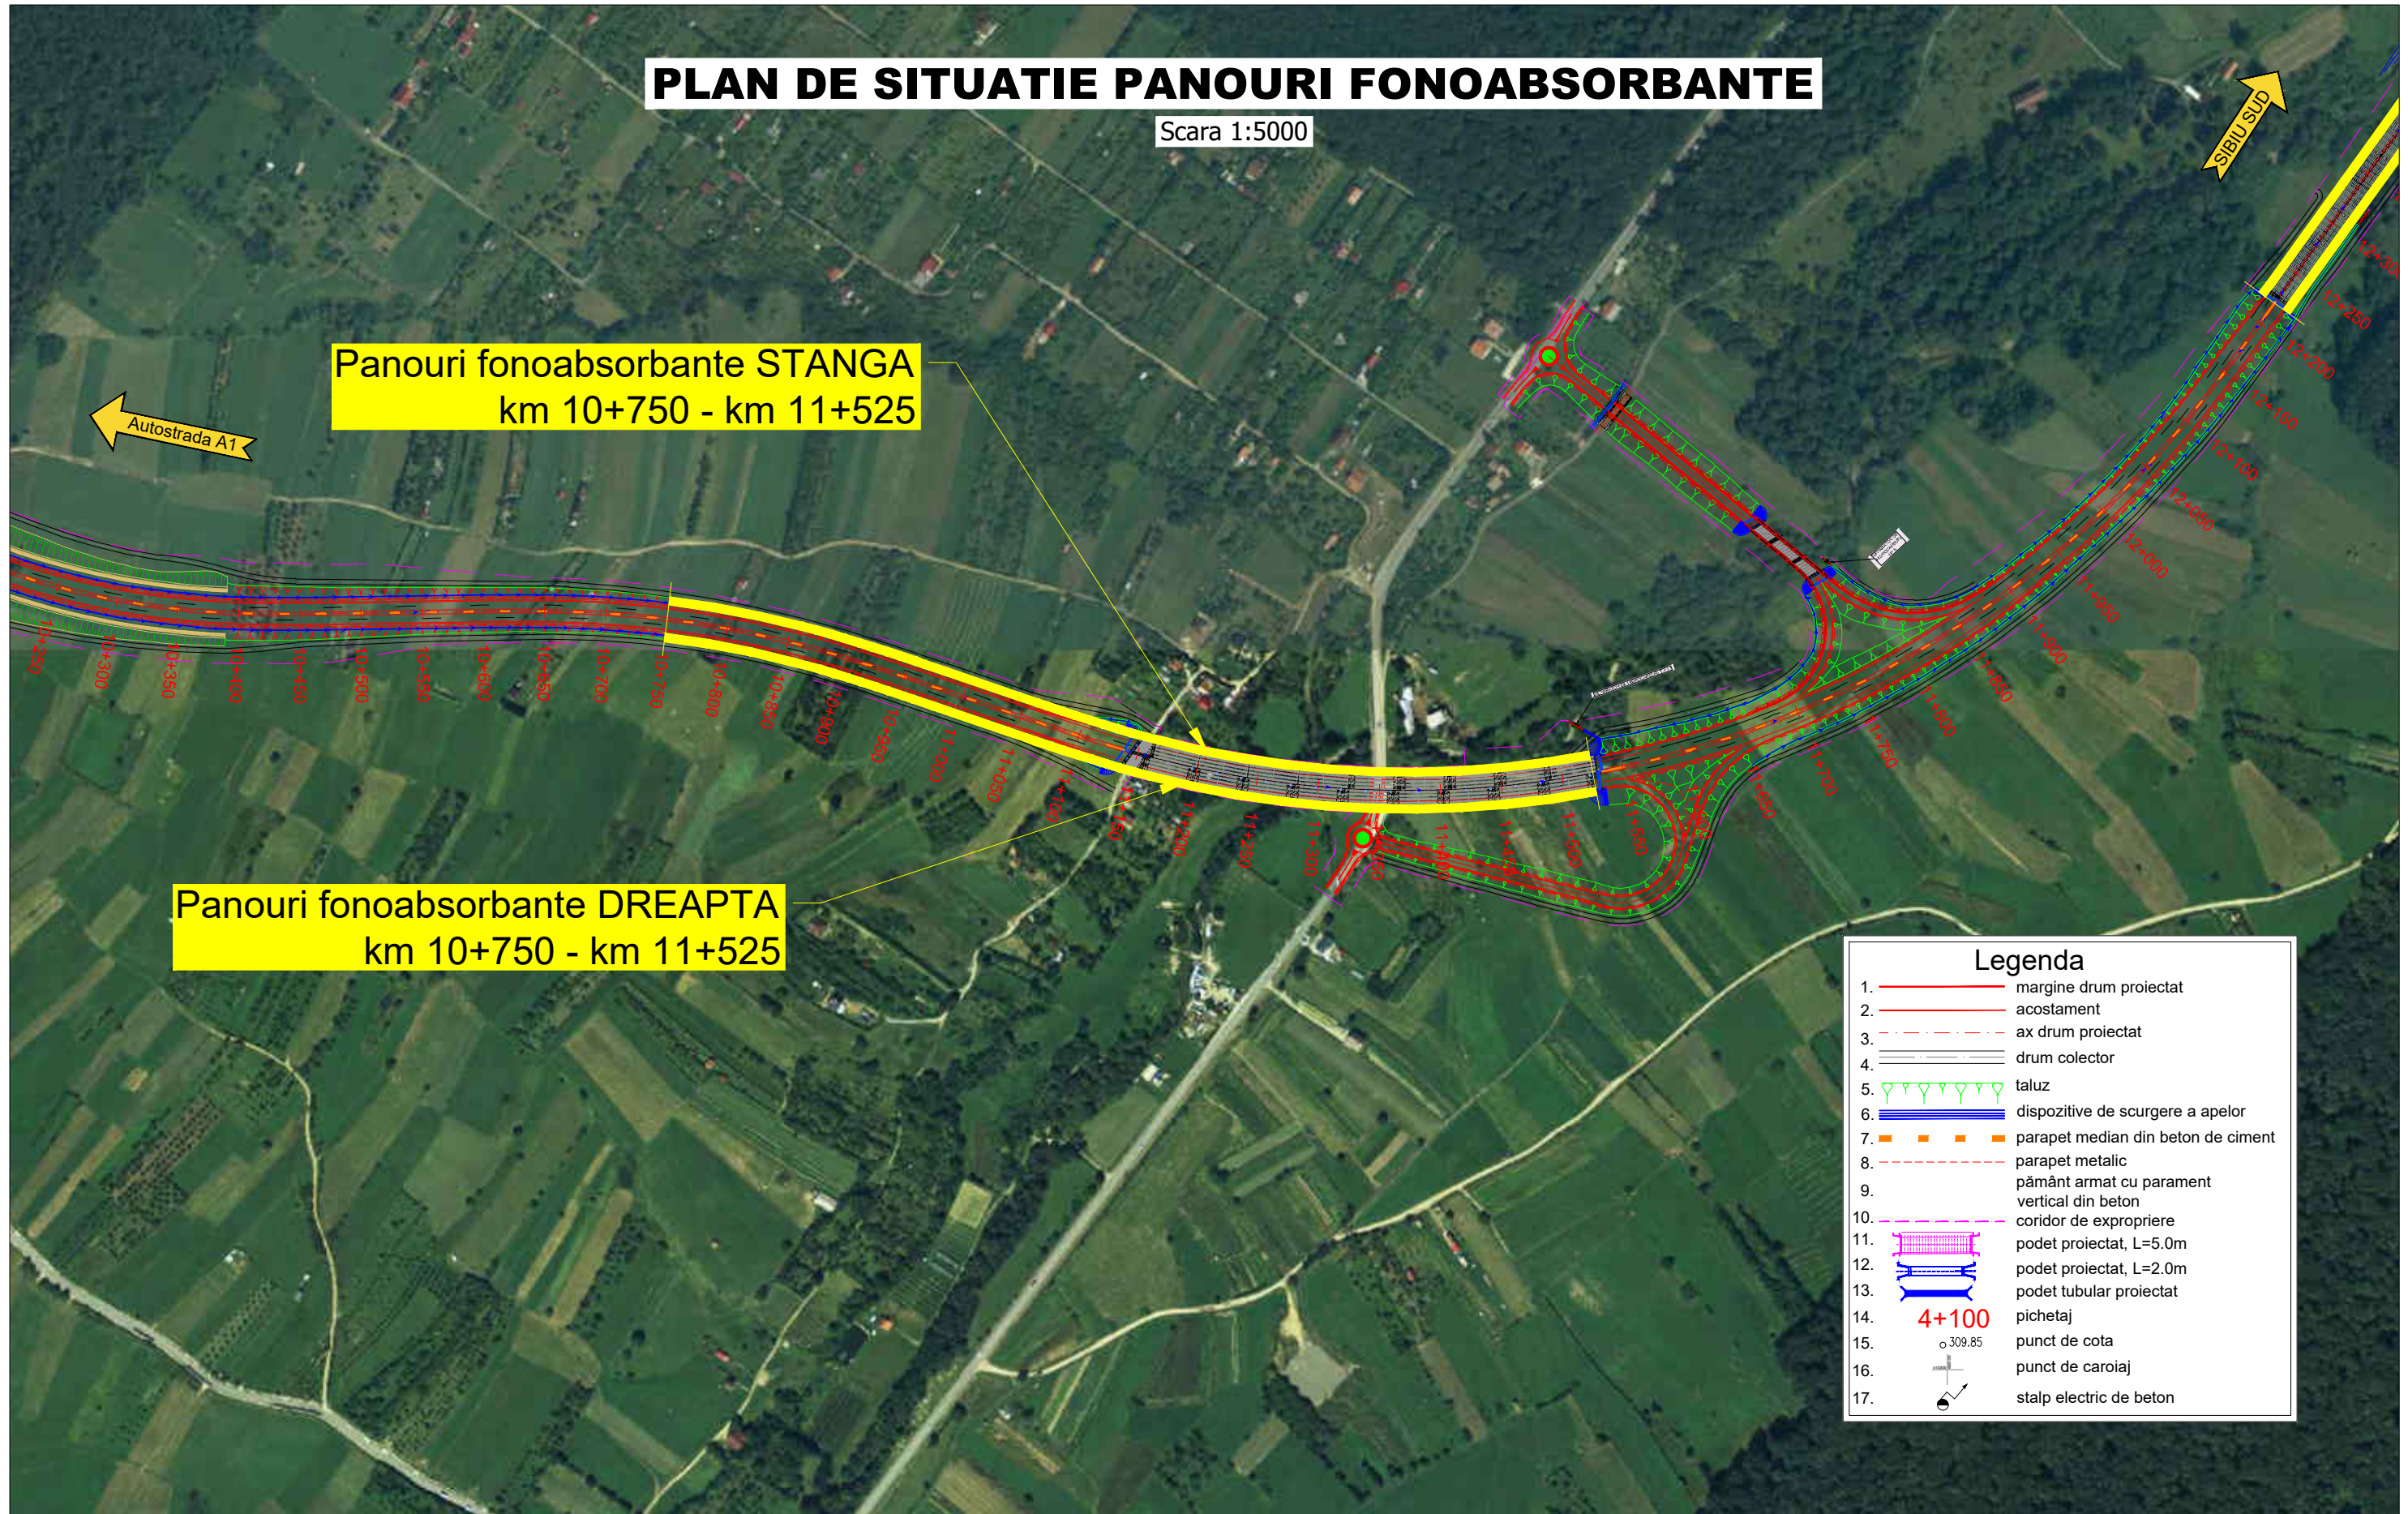Panouri fonoabsorbante DREAPTA  
km 10+750 - km 11+525




Legenda	
1.	— margine drum proiectat
2.	— acostament
3.	- - - ax drum proiectat
4.	— — — drum colector
5.	▽▽▽▽ taluz
6.	— — — dispozitive de scurgere a apelor
7.	— — — parapet median din beton de ciment
8.	- - - parapet metalic
9.	- - - pământ armat cu parament vertical din beton
10.	- - - coridor de expropriere
11.	— — — podet proiectat, L=5.0m
12.	— — — podet proiectat, L=2.0m
13.	— — — podet tubular proiectat
14.	4+100 pichetaj
15.	○ 309.85 punct de cota
16.	⊕ punct de caroiaj
17.	⊕ stalp electric de beton

<b>BENEFICIAR:</b> <b>CONSILIUL JUDETEAN SIBIU</b> 	<b>PROIECTANT ASOCIAREA:</b> <b>S.C. BETA COPS S.R.L. &amp; S.C. TOTAL ROAD S.R.L.</b>  <b>S.C. BETA COPS S.R.L.</b> Str. Eufrosin Poteca, nr. 24, Sector 2, Bucuresti Tel./Fax: 021.252.09.62; CUI RO2841948 J40/17627/1992 Mail: office@betacops.ro <b>S.C. TOTAL ROAD S.R.L.</b> Str. Nucsoara, nr. 1, Sector 6, Bucuresti Tel: 0724.715.501; Fax: +40-31.420.23.87 CUI RO17918608 J40/15081/2005 Mail: office@totalroad.ro, web site: www.totalroad.ro	<b>TITLU PROIECT</b> STUDIU DE FEZABILITATE PENTRU OBIECTIVUL DE INVESTITII: "VARIANTA OCOLITOARE SIBIU SUD"		<b>SPECIFICATIE</b> DESENAT Teh. Sorin VASILACHE	<b>NUME</b> Teh. Sorin VASILACHE	<b>SEMNATURA</b> 	<b>DATA</b> Iunie 2023	<b>TITLU PLANSA:</b> LUCRARI DE INFRASTRUCTURA RUTIERA PLAN DE SITUATIE PANOURI FONOABSORBANTE	<b>Revizie</b> <table border="1"> <thead> <tr> <th>NR.</th> <th>DATA</th> <th>DESCRIERE</th> </tr> </thead> <tbody> <tr> <td>0</td> <td>06.2023</td> <td>Emitere S.F.</td> </tr> </tbody> </table>		NR.	DATA	DESCRIERE	0	06.2023	Emitere S.F.
		NR.	DATA	DESCRIERE												
0	06.2023	Emitere S.F.														
<b>FAZA PROIECT</b> STUDIU DE FEZABILITATE (S.F.)	<b>CONTRACT NR.</b> 16057/21.07.2021 <b>PROIECT NR.</b> 017/2021	PROIECTAT Ing. Mihai COROIAN SEF PROIECT Ing. Catalin GRUIANU VERIFICAT Ing. Adrian NISTOR	<b>MĂRIMEA</b> A3 <b>SCARĂ</b> 1:5000	<b>NUMAR PLANSA:</b> PF - 002	<b>PICHET</b> -	<b>PAGE</b> 2 / 4										

# PLAN DE SITUATIE PANOURI FONOABSORBANTE

Scara 1:5000

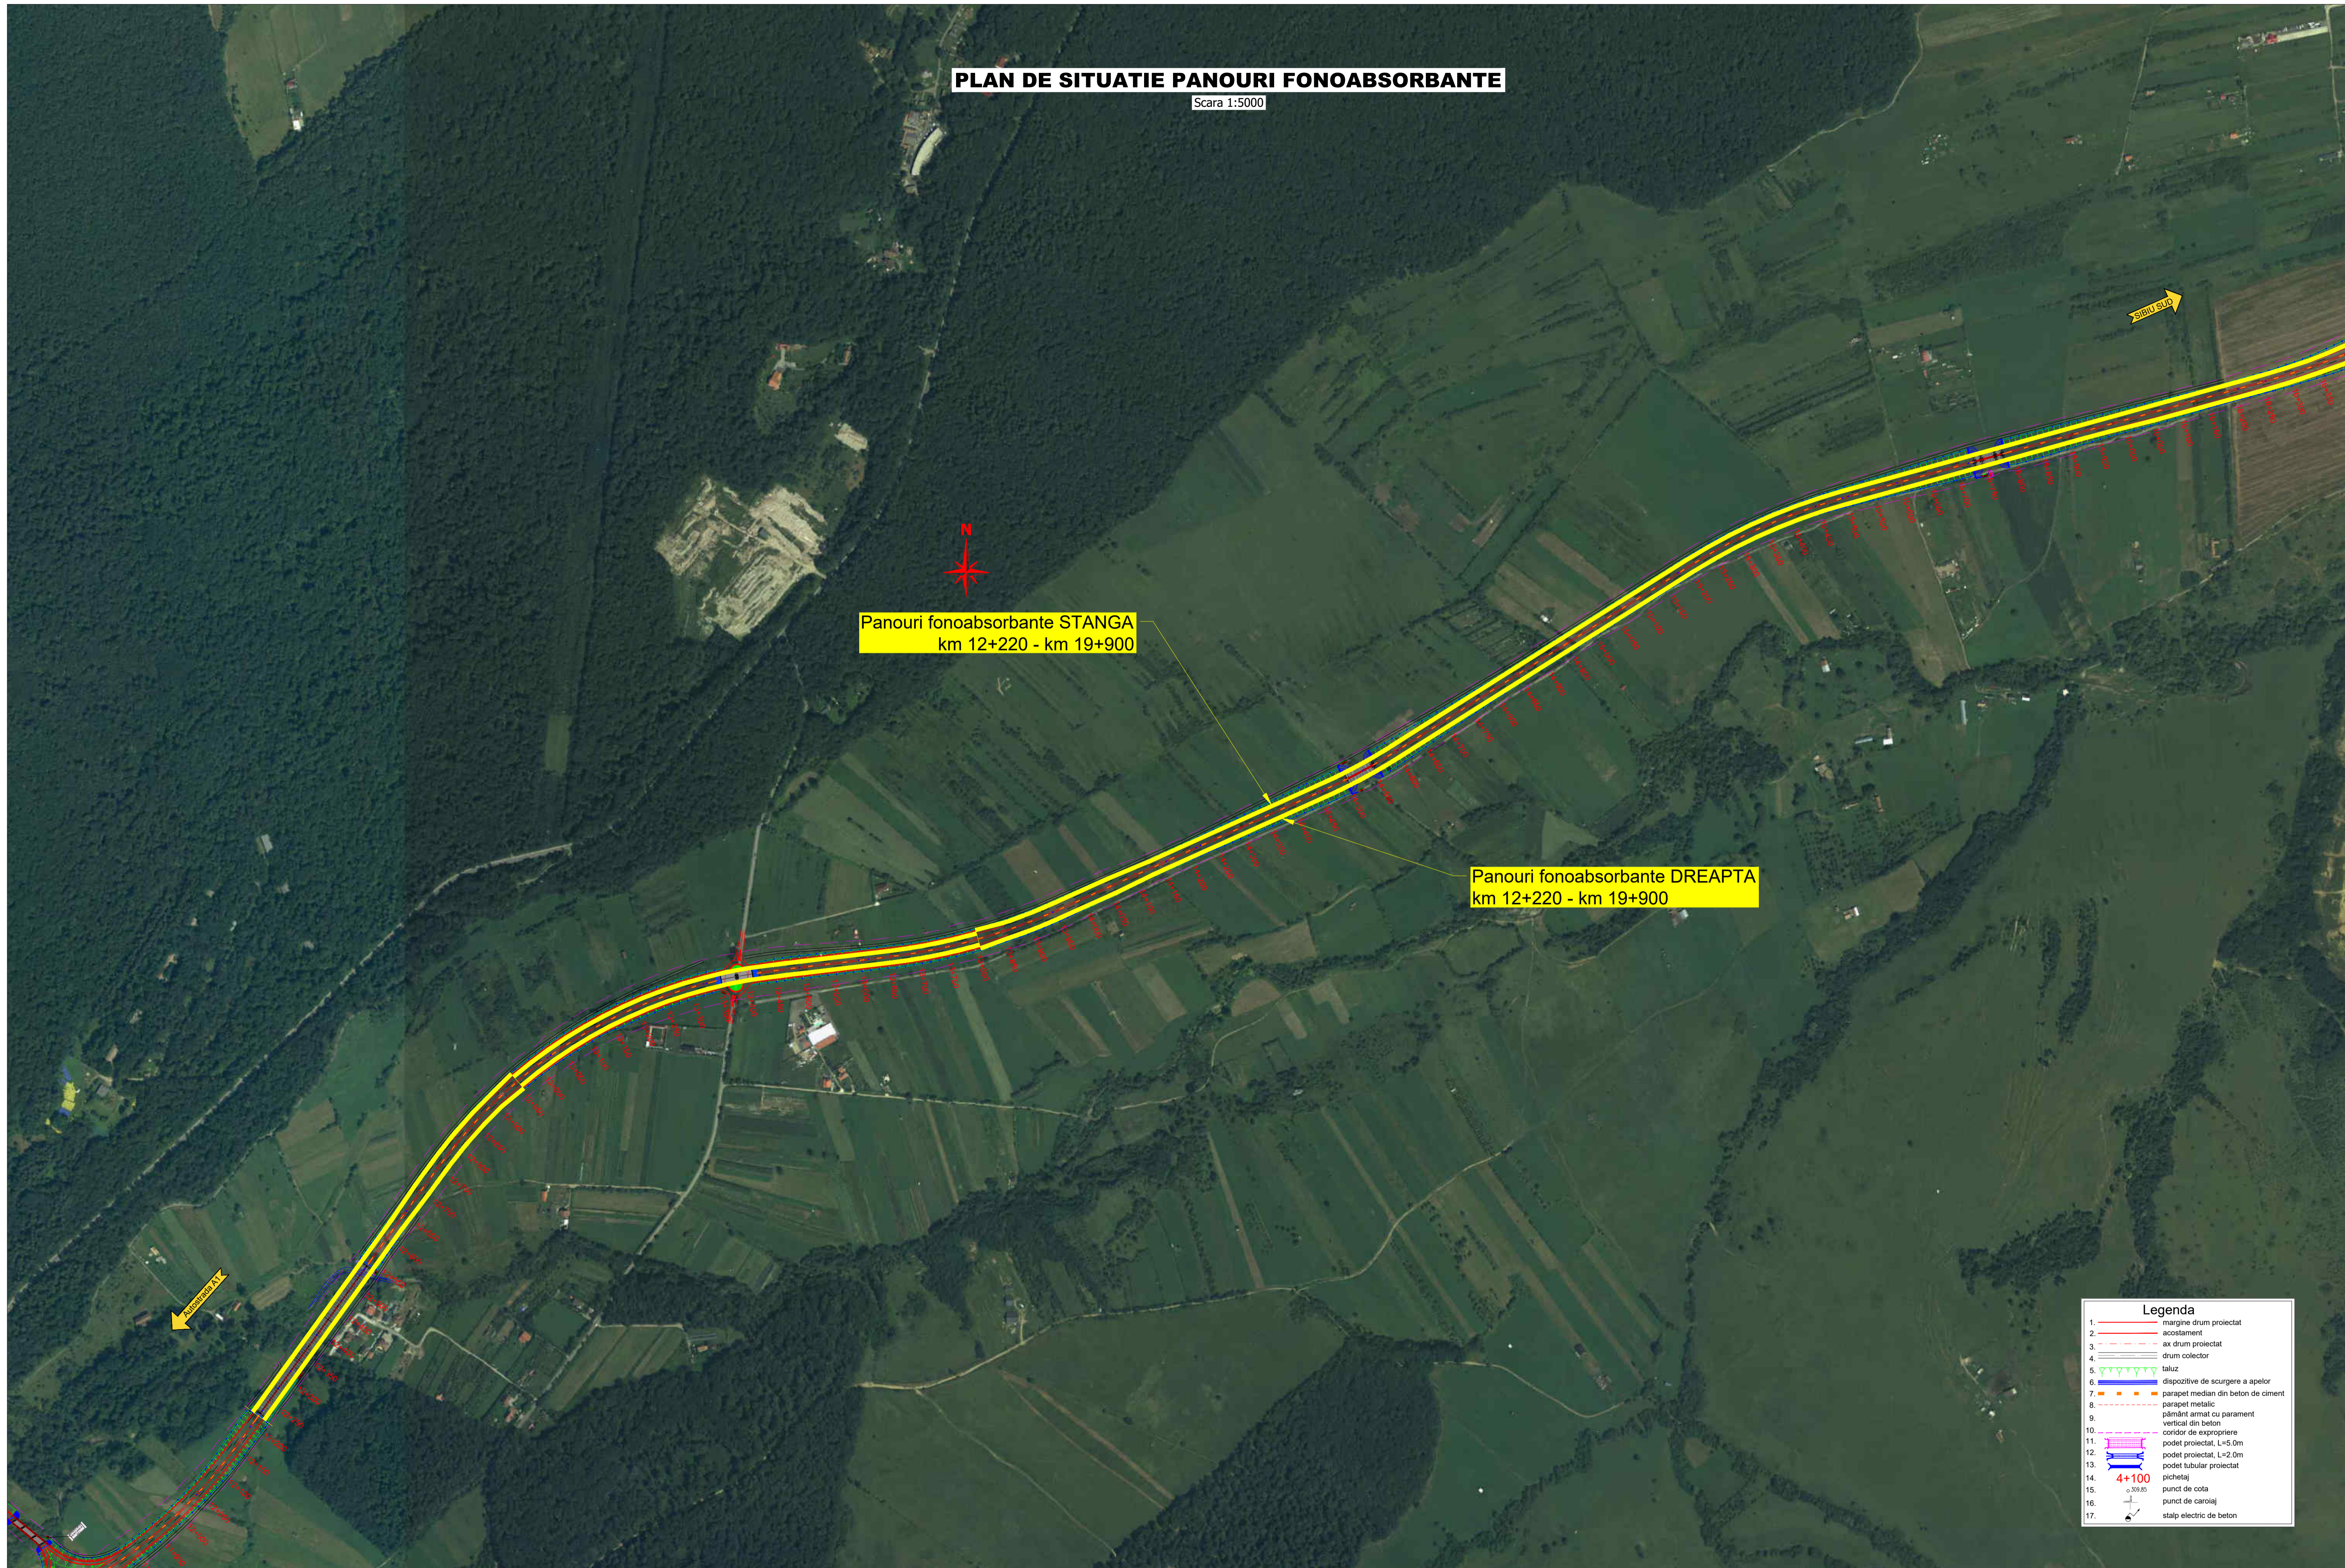

Panouri fonoabsorbante STANGA  
km 12+220 - km 19+900

Panouri fonoabsorbante DREAPTA  
km 12+220 - km 19+900

Legenda	
1.	marginile drum proiectat
2.	acostament
3.	ax drum proiectat
4.	drum colector
5.	taluz
6.	dispozitive de scurgere a apelor
7.	parapet median din beton de ciment
8.	parapet metallic
9.	pământ armat cu parament vertical din beton
10.	coridor de expropriere
11.	podet proiectat, L=5.0m
12.	podet proiectat, L=2.0m
13.	podet tubular proiectat
14.	4+100 pichetaj
15.	punct de cota
16.	punct de carolaj
17.	stalp electric de beton

<b>BENEFICIAR:</b> CONSILIUL JUDETEAN SIBIU	<b>PROIECTANT ASOCIEREA:</b> S.C. BETA COPS S.R.L. & S.C. TOTAL ROAD S.R.L.	<b>TITLU PROIECT</b> STUDIUL DE FEZABILITATE PENTRU OBIECTIVUL DE INVESTITIE "VARIANTA OCOLITOARE SIBIU SUD"		<b>DESEINAT</b> Teh. Sorin VASILACHE	<b>SEMNATURA</b> 	<b>DATA</b> Iunie 2023	<b>TITLU PLANSA:</b> LUCRARI DE INFRASTRUCTURA RUTIERA PANOURI FONOABSORBANTE	Revizii NR. DATA DESCRIERE 0 06/2023 Entere S.F.
		<b>FAZA PROIECT</b> STUDIUL DE FEZABILITATE (S.F.)	<b>CONTRACT NR.</b> 1605721.07.2021	<b>PROIECTAT</b> Ing. Mihai COROIAN	<b>SEMNATURA</b> 	<b>DATA</b> AO		
		<b>PROIECT NR.</b> 017/2021	<b>VERIFICAT</b> Ing. Adrian NISTOR	<b>SEMNATURA</b> 	<b>SCARA</b> 1:5000	<b>NUMAR PLANSA:</b> PF - 003	<b>PICHET</b> -	PAGE 3 / 4

# PLAN DE SITUATIE PANOURI FONOABSORBANTE

Scara 1:5000



Legenda	
1.	marginile drum proiectat
2.	acostament
3.	ax drum proiectat
4.	drum colector
5.	taluz
6.	dispozitive de scurgere a apelor
7.	parapet median din beton de ciment
8.	parapet metalic
9.	pământ armat cu parament vertical din beton
10.	coridor de expropriere
11.	podet proiectat, L=5.0m
12.	podet proiectat, L=2.0m
13.	podet tubular proiectat
14.	4+100 pichetaj
15.	punct de cota
16.	punct de carolaj
17.	stalp electric de beton

<b>BENEFICIAR:</b> CONSILIUL JUDETEAN SIBIU 	<b>PROIECTANT ASOCIEREA:</b> S.C. BETA COPS S.R.L. & S.C. TOTAL ROAD S.R.L. 	<b>TITLU PROIECT</b> STUDIUL DE FEZABILITATE PENTRU OBIECTIVUL DE INVESTITIE: "VARIANTA OCOLITOARE SIBIU SUD"		<b>DESEINAT</b> Teh. Sorin VASILACHE	<b>SEMNATURA</b> 	<b>DATA</b> Iunie 2023	<b>TITLU PLANSA:</b> LUCRARI DE INFRASTRUCTURA RUTIERA PLAN DE SITUATIE PANOURI FONOABSORBANTE	Revizii NR. DATA DESCRIERE 0 06/2023 Entree S.F.
		<b>FAZA PROIECT</b> STUDIUL DE FEZABILITATE (S.F.)	<b>CONTRACT NR.</b> 1605721.07.2021	<b>PROIECTAT</b> Ing. Mihai COROIAN	<b>SEMNATURA</b> 	<b>DATA</b> AO		SCARA 1:5000